



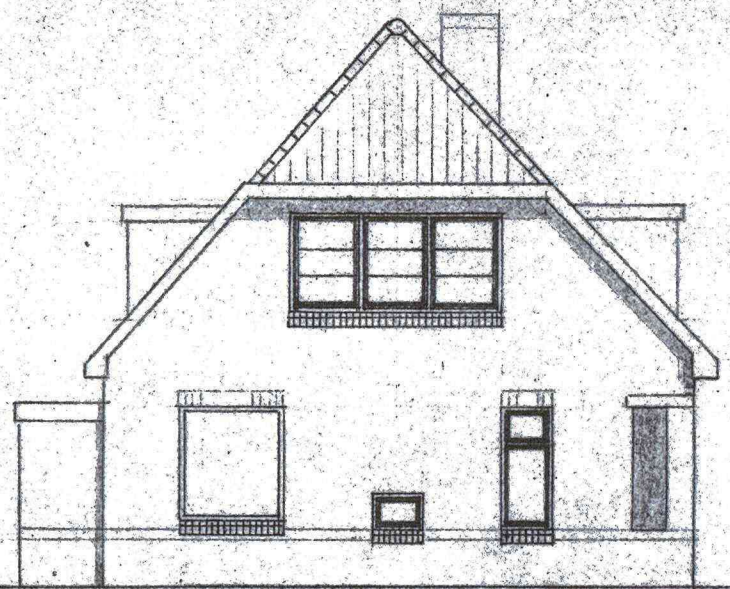


ZUIDGEVEL

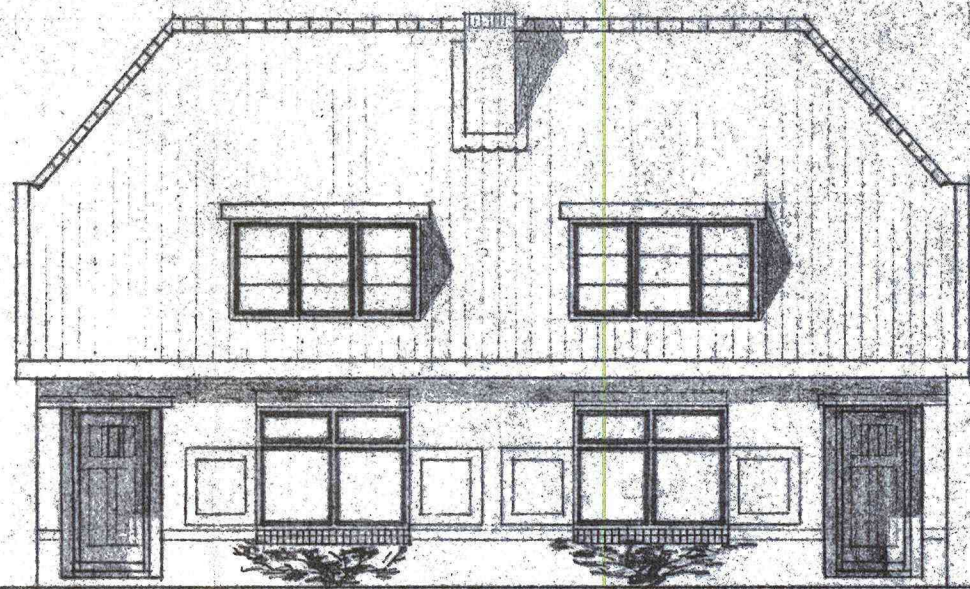

OOSTGEVEL



NOORDGEVEL

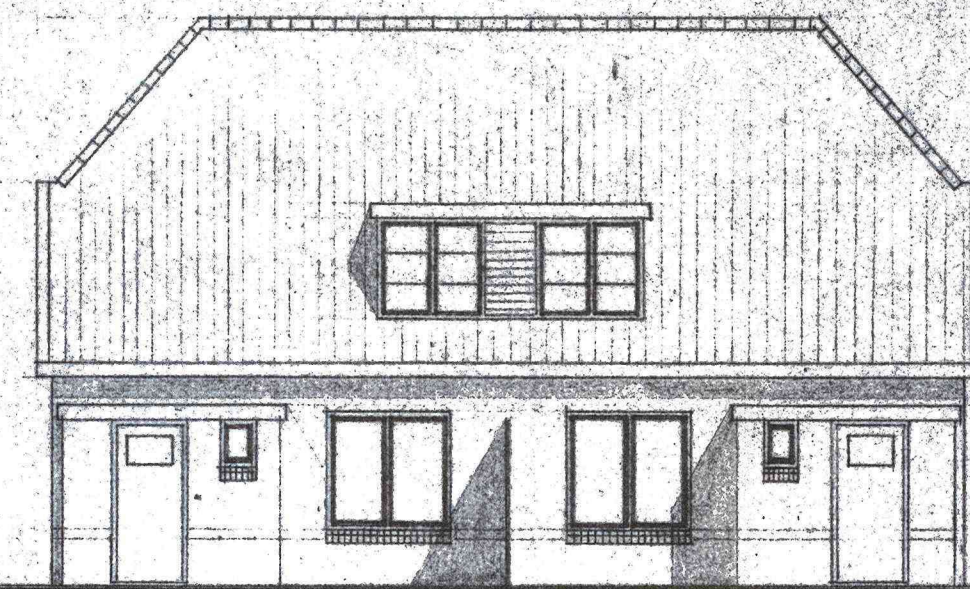


WESTGEVEL

BESTAANDE TOESTAND




ZUIDGEVEL

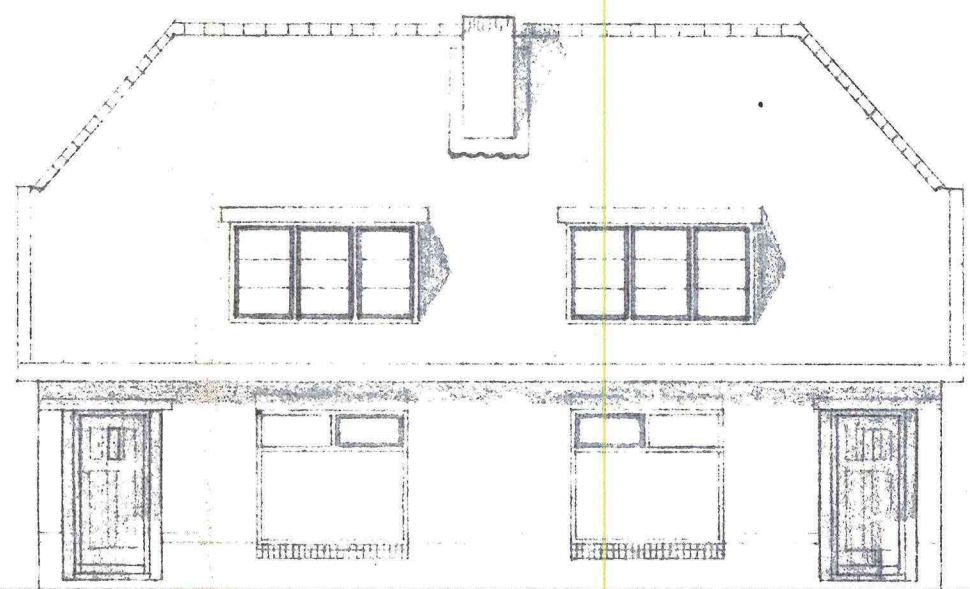

OOSTGEVEL



NOORDGEVEL

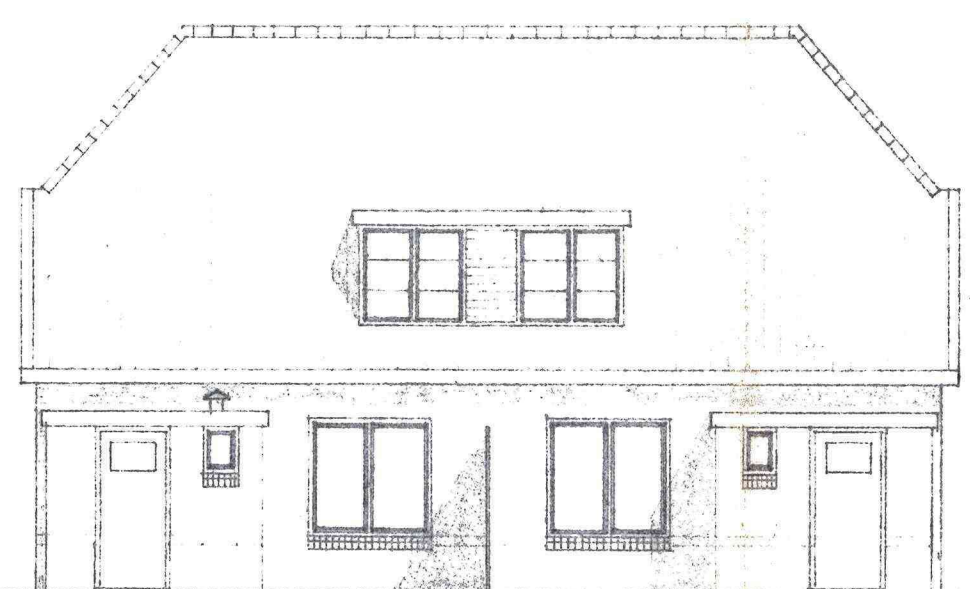


WESTGEVEL

NIEUWE TOESTAND


Behoort bij besluit van
Burgemeester en Wethouders van LEUSDEN
van de 22 JUNI 1970 no. 1970/14
De Gemeente Secretaris

K. D. D. D.

SECTIE E
GEM. LEUSDEN

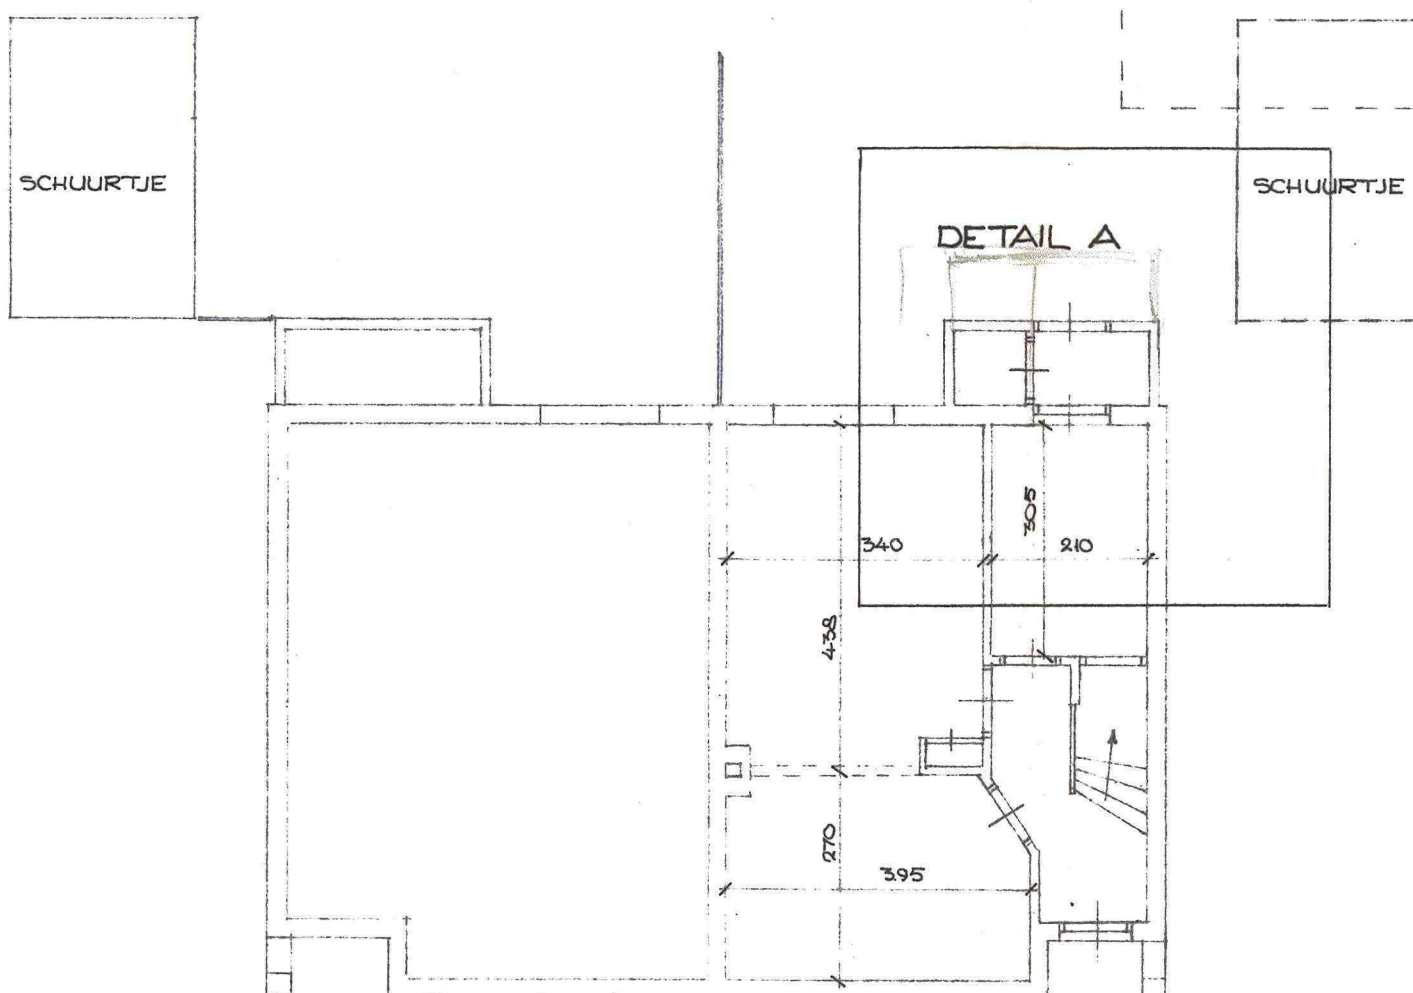

PLATTEGROND

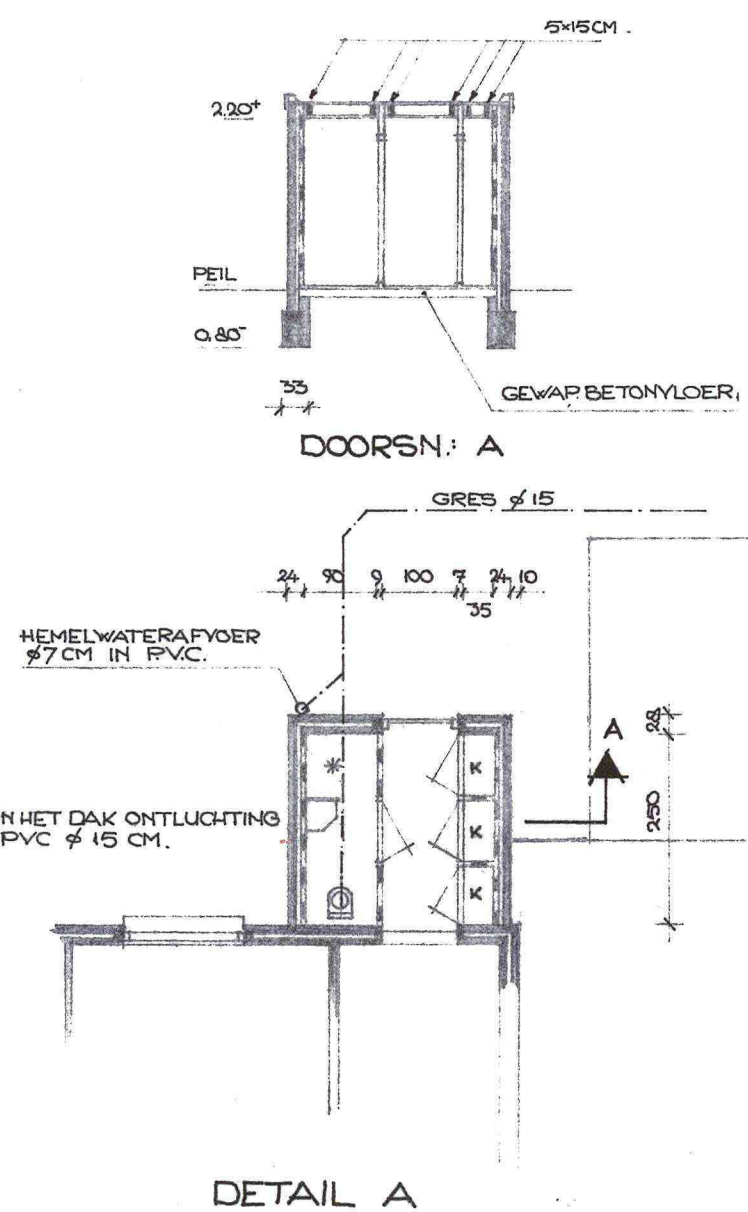

DETAIL A

11 CM HARDGRAUW
7 CM DRIJFSTEEN


zie voorwaarden
omgevingsvergunning

Behoort bij het besluit van
Het College van gemeente Leusden

d.d. 28-01-2021 nr. Wabo-2020-112

H.W. de Graaf-Koelewijn

publikatie-exemplaar ter visie
van 27-11-2020 tot 07-01-2021

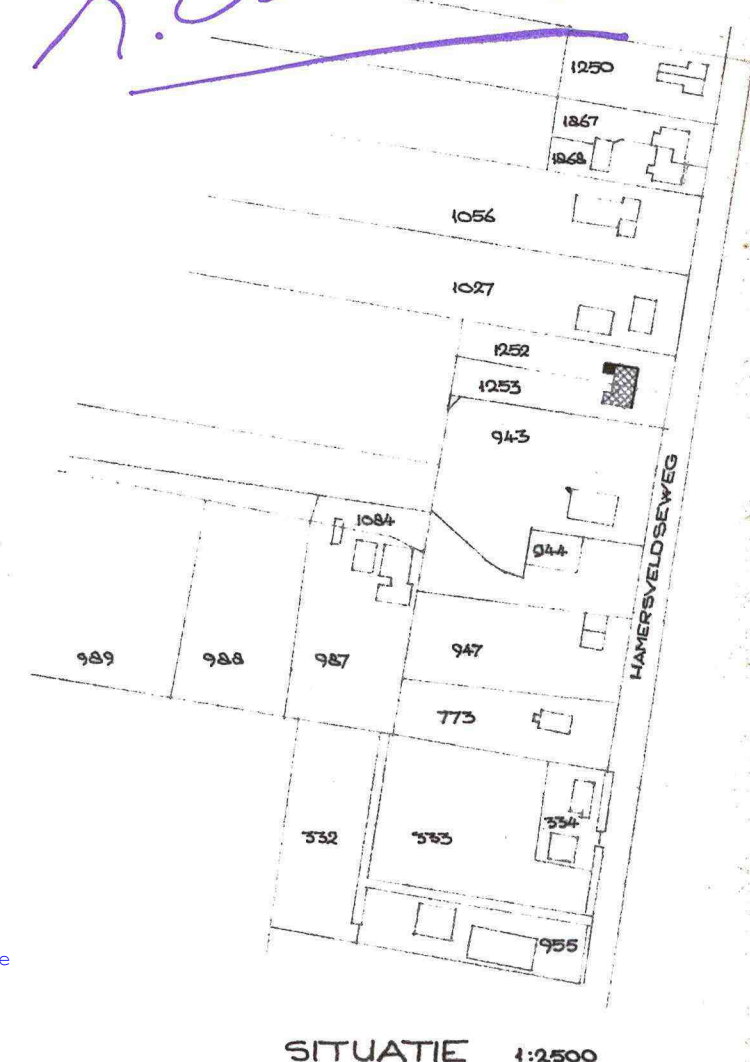

SITUATIE 1:2500

WONINGVERBETERINGEN

ONDERWERP
OPDRACHTGEVER

ARCHITECT

WERK N° 47

GET. *H.W. de Graaf-Koelewijn*

SCHAAL 1:100

TEK. N° 1

DAT: 3-1-1970

MATEN IN CM