




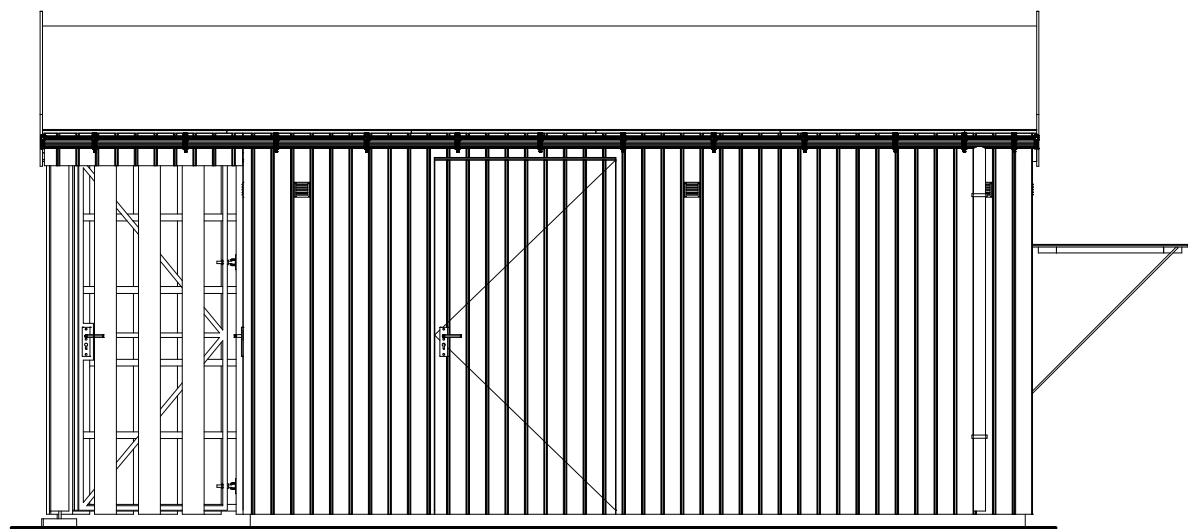


VOORGEVEL

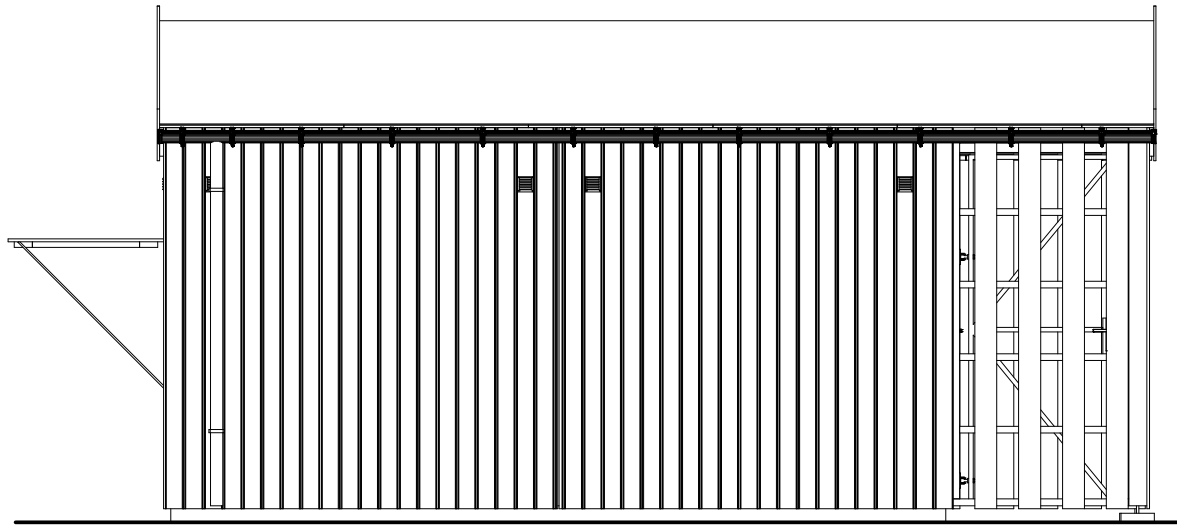


ACHTERGEVEL

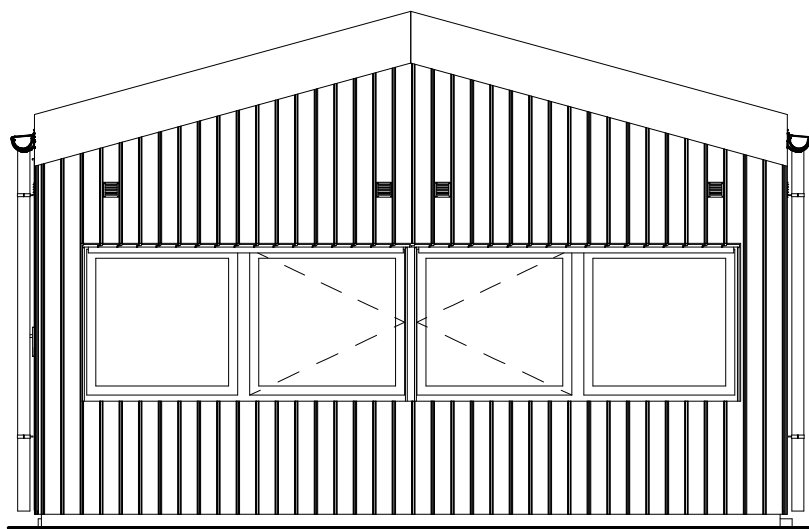


R. ZIJGEVEL

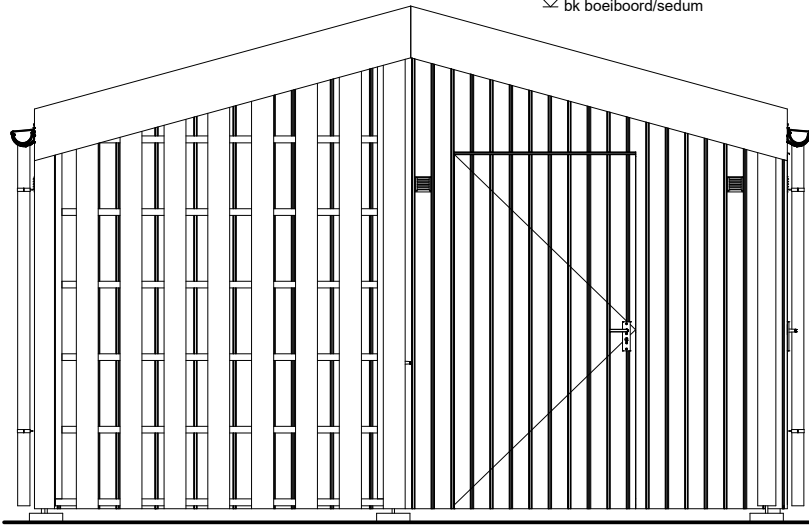

L. ZIJGEVEL

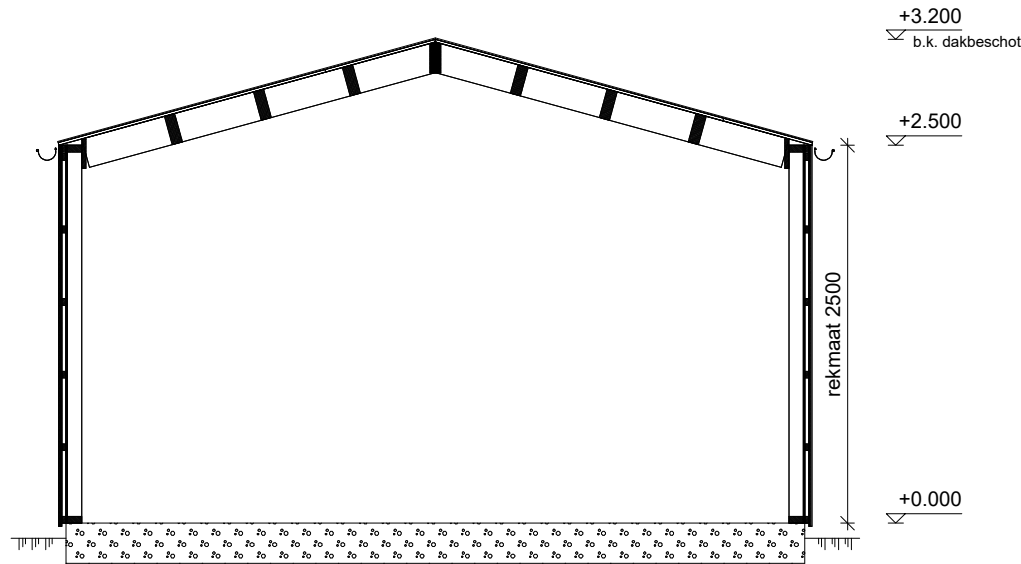


DOORSNEDE

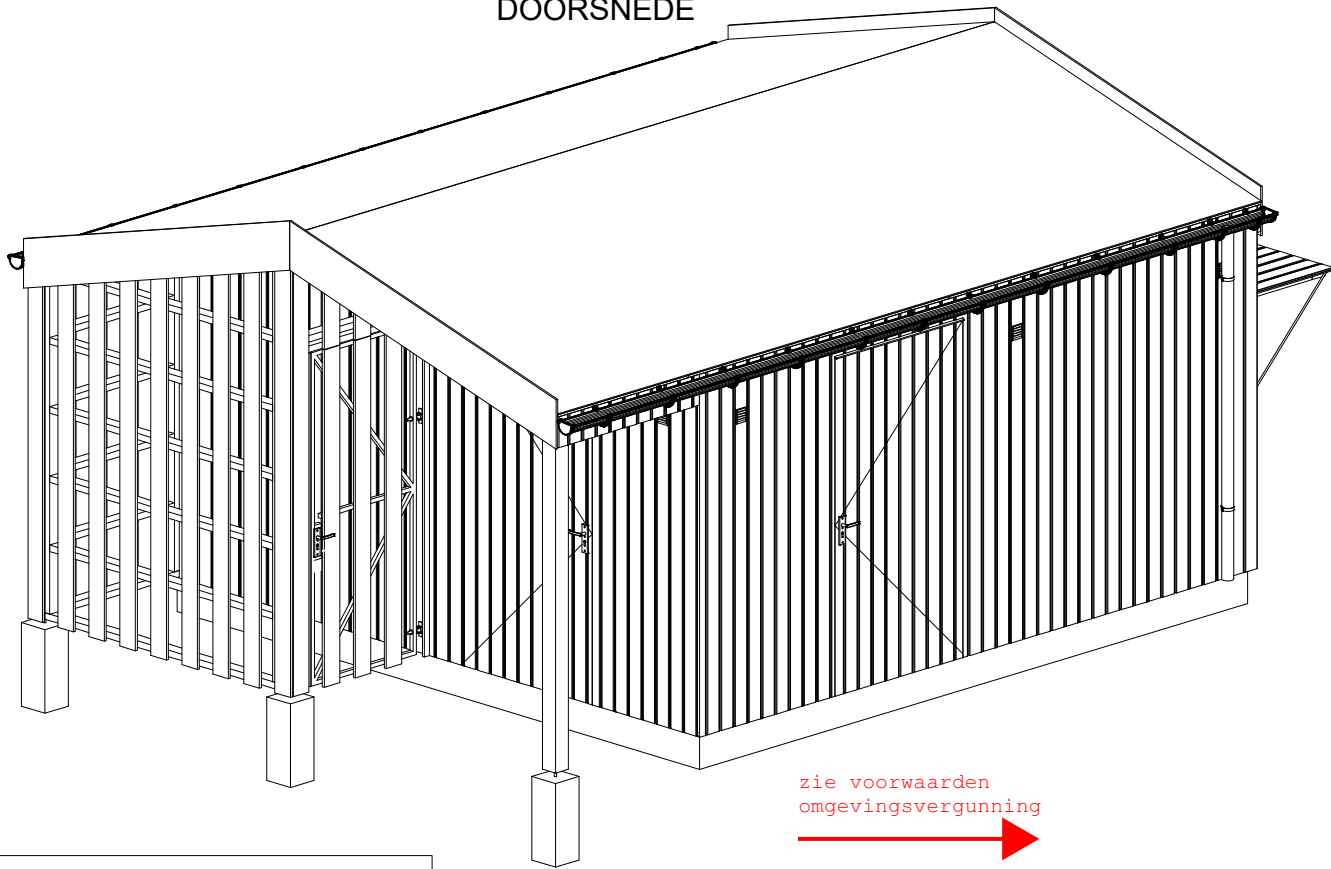

zie voorwaarden
omgevingsvergunning

- a. De constructie (onderdelen) met bevestigingen en/of verankeringen c.a. moeten worden uitgevoerd volgens:
- berekeningsuitgangspunten van de verantwoordelijke hoofdconstructeur aan de hand van duidelijke werktekeningen.
- De Omgevingsvergunning.
- Bouwbesluit 2012 en de Gemeentelijke Bouwverordening.
- b. Door of namens de (hoofd) constructeur dient toezicht te worden gehouden op een juiste en zorgvuldige uitvoering van de betreffende constructies.
- c. Eventueel geplaatste opmerkingen (behorend bij het Besluit) in berekening(en) en/of op tekening(en) dan wel aanwijzingen op het werk moeten worden nagekomen.
- d. De vergunninghouder dan wel zijn adviseur(s) en/of bouwverantwoordelijk voor het juist nakomen van de verleende omgevingsvergunning.
De Gemeente is niet verantwoordelijk.

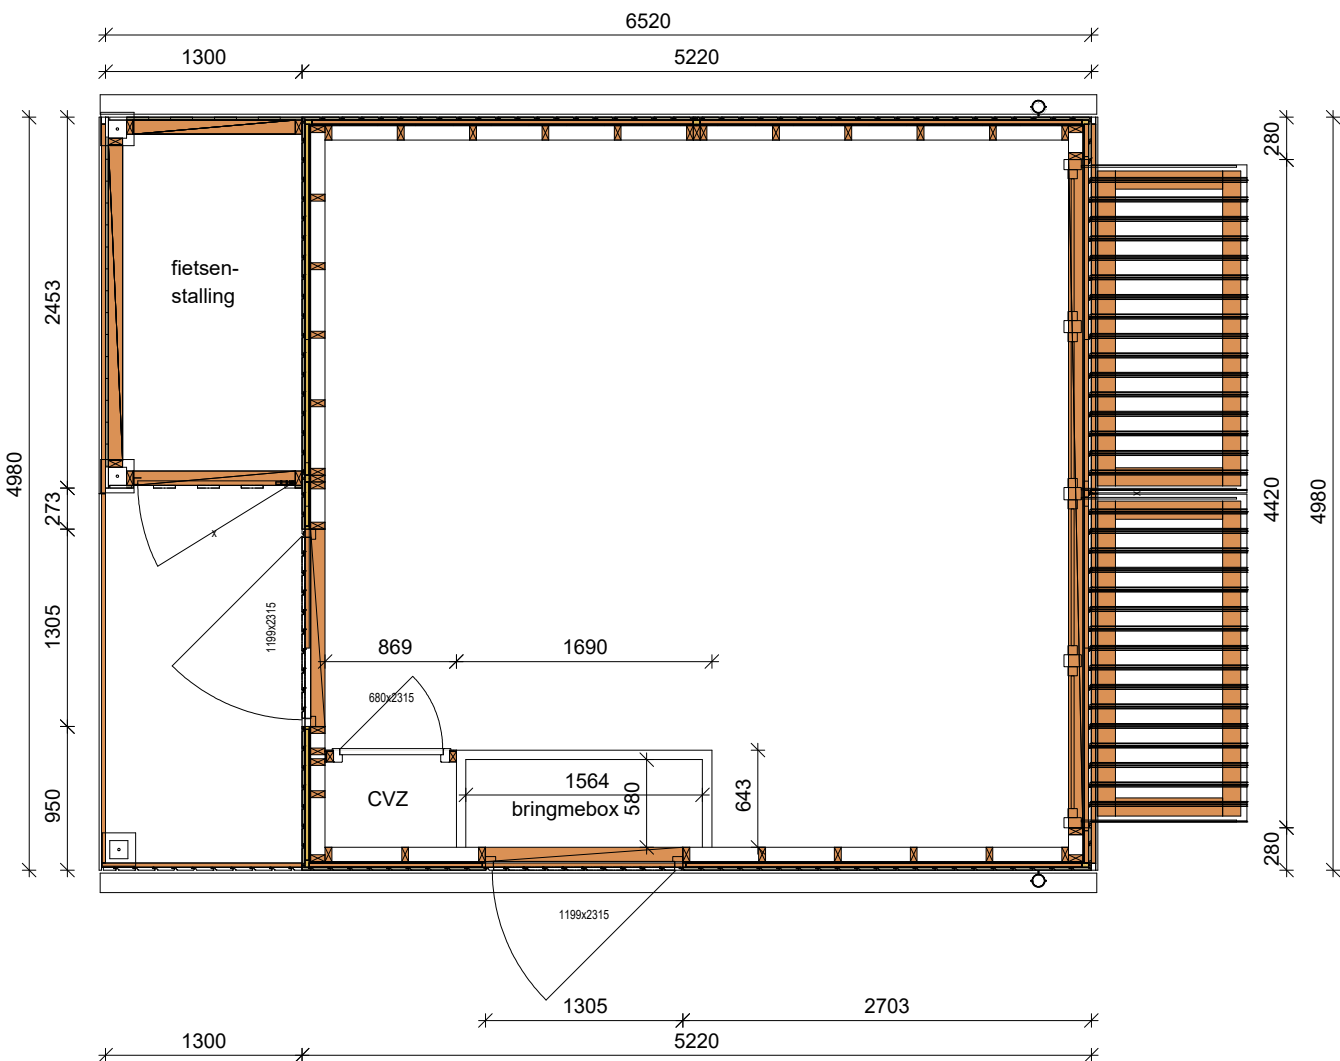

PLATTEGROND
(Tuinzijde)

Behoort bij het besluit van
Het College van gemeente Leusden

d.d. 18-01-22 nr. WABO-2021-244

H.W. de Graaf
H.W. de Graaf-Koelewijn

afm. fundering 5126 x 4886 mm
afm. berging 5220 x 4980 mm
afm. fietsenst 1300 x 2453 mm
(is buitenkant rabatdelen)

Bouwnummer Getekend: 1	
Fundatie Door opdrachtgever	
opbouw wand berging (van binnen naar buiten)	Kleur
Verduurzaamd Vuren hout, afm. 45x95mm	NTB
9mm OSB3	
verduurzaamd Vuren houten ventilatie spijkerregels afm. 28x45mm	
Fijn bezaagde HH sidings vuren	
WaxedWood ca. 19x130mm werkend,	
2x zichtzijde gespoten, repeterend	
opbouw wand fietsenstalling (van binnen naar buiten)	Kleur
Verduurzaamd Vuren hout, afm. 45x95mm	NTB
geschaafde vuren WaxedWood schuttingdelen	
WaxedWood ca. 18x145mm met een tussenruimte van 145 mm	
2x rondom gespoten, repeterend	
staanders (overkapping/fietsenstalling)	
Grenen Waxedwood, afm. 120x120mm	
Klep boven/voor raamkozijn raamuitzetter/gasveer Verduurzaamd Vuren hout, afm. 38x120mm beschieting als op berging (repeterend)	
raamkozijn	Kleur
Hardwood og., afm. 4220x1100mm	RAL-9010 Concept III
Deur (berging/bringmebox)	Kleur
Hardwood og., afm. 1200x2315mm, Frame beschieting als op berging (repeterend)	RAL-9010 Concept III
Kozijn	Kleur
Hardwood og.	RAL-9010 Concept III
Deur (fietsenstalling) verzinkt stalen poortframe afm. 983x2315mm beschieting als op fietsenstalling (repeterend)	Kleur
	NTB
binnen Deur (stomp)(CVZ) Board afm. 680x2315mm	Kleur
	RAL-9010 Concept II
binnen Kozijn (voor stompe deur) Hardwood og.	Kleur
	RAL-9010 Concept III
Aldekkapje	Kleur
Sendzimir	White
Randafwerking (boelboord) verduurzaamd vuren houten ventilatie spijkerregels afm. 28x45mm boeideel 15 mm WBP wit gegrond	

Werk Leusden, Maanwijk			
Onderdeel 1 stuks enkele berging		Gewijzigd Datum	
Opdrachtgever Heijmans Amersfoort			
Schaal 1:50	Formaat 420x297	Getekend JV	
KOMO 20783/06	Datum 26.05.2021	Gezien	
FORECO houtconstructies		Tekening Nummer 790221-1	