
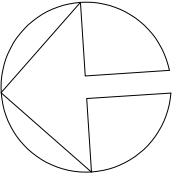
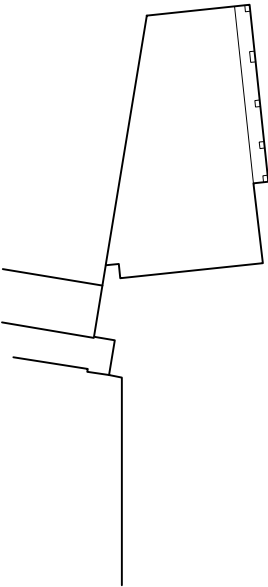


Renvooi toetsing bouwbesluit.

- * uitwendige scheidingskonstruktie vloer Rc> 3,7 m2KW
gevel Rc> 4,7 m2KW
dak Rc> 6,3 m2KW
- * ruimten voorzien van HR++ glas U-waarde < 1.1 W/m2K
- * meterkast volgens NEN 2768
- * verwarming door centrale verwarming
- * trappen vlg. B. B. afd. 2.5 art 2.33 tabel 2.33 woofunctie afd. 3.3
- * trapafscheidingen vlg. Afd. 2.3 v/h Bouwbesluit
- * tegelwerk toilet ruimte en badruimte vlg B. B. afd. 3.5 art. 3.23
- * toiletten voldoen aan afd. 4.2 v/h bouwbesluit
- * luchtgeluid DnT,A,K 52dB
- * contactgeluid LnT,A,K 54dB
- * vochtwering vlg. NEN 2652
- * geluid van installaties B. B. afd. 3.2 vlg. NEN 5077 karakst. geluidsnivo max 30dB
- * electra, gas en water volgens (respectievelijk)
NEN 1010, NEN 1078 en NEN 1006,
alsmede volgens voorschriften NUTS-bedrijven en aansluitvoorwaarden
- * de hoofddraagkonstruktie dient te voldoen aan een brandwerendheid tot bezwijken van 60 minuten
- * detaillering vlg. NPR 5070/ 5072/ 5074 en 5075
- * inbraakwerendheid van ramen, deuren en kozijnen dient te voldoen aan weerstandsklasse 2
- * constructie-onderdeel aan de binnenzijde van het trappenhuis/ gang voldoen aan brandklasse B en rookklasse s2, bepaald volgens de NEN-EN 13501-1
- * bovenzijde trappenhuis voldoet aan brandklasse Cfl en rookklasse s2, bepaald volgens de NEN-EN 13501-1
- * elektrische leidingen en pijpsolatie aan de binnenzijde van het trappenhuis/ gang voldoen aan brandklasse B2CA en B1 en rookklasse s1(ca) en S1(L), bepaald volgens de NEN-EN 13501-1 en NEN-EN 13501-6
- * de Weerstand tegen Rookdoorgang (WRD) tussen de appartementen en trappenhuis (extra beschermde vluchtroute) dient tenminste R200, conform de NEN 6075, te bedragen

Renvooi

- gevelmeisewerk
- vulwerk steen
- kalkeandsteen vellingblokken
- isolatie
- lichte scheidingswand
- brandwerende scheidng ..min. wdbbo
- geïsoleerde houtskaleet bouw wand
- kozijn voorzien van spiegel draadglas
- brandwerende zelfsluitende deur
- brandwerende deur w.L.r.d. 30min
- zelfsluitende deur, voorzien van vrijloopdranger gekoppeld aan de rookmelder in het appartement
- afzuigpunt mechanische ventilatie
- ventilatie rooster
- mechanische luchttoevoer
- aansluitpunt goedgekeurde rookmelder op 230V aansluiting conform NEN 2555
- 60 min WBDBO
- 30 min WBDBO

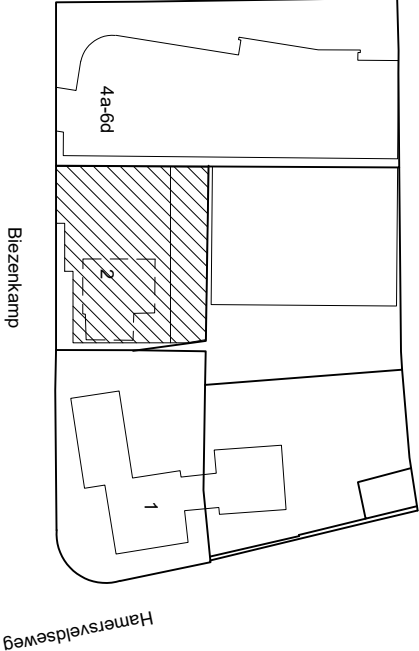

situatie
schaal 1:1000
gemeente Leusden
Sektie F
Nr. 3784

project:

10 appartementen Reijershof

Biezenkamp 2, 3831 JA Leusden

omschrijving:

bouwaanvraag tekeningen

plattegronden

get.

get. 1:100

datum: 30-06-2022

gew. a. 30-09-2022

b. 14-12-2022

c. 03-09-2024

d.

e.

f.

werk:

2019

03

B01







blad:

Pelmoienhof 6
3833 KV Leusden
telefoon 033 494 77 33

Jaap den Hartog


bureau voor
DESIGN & ARCHITECTUUR



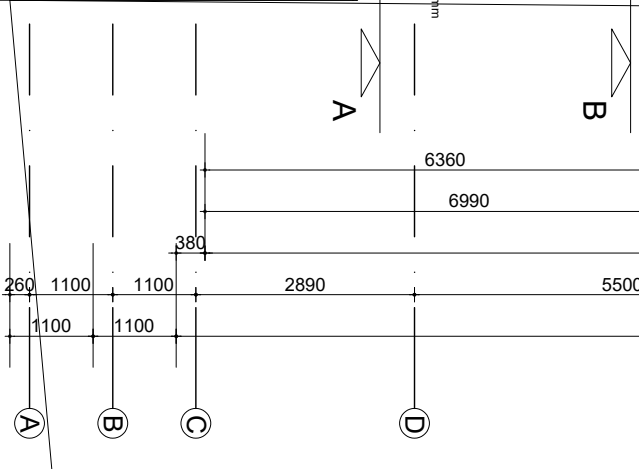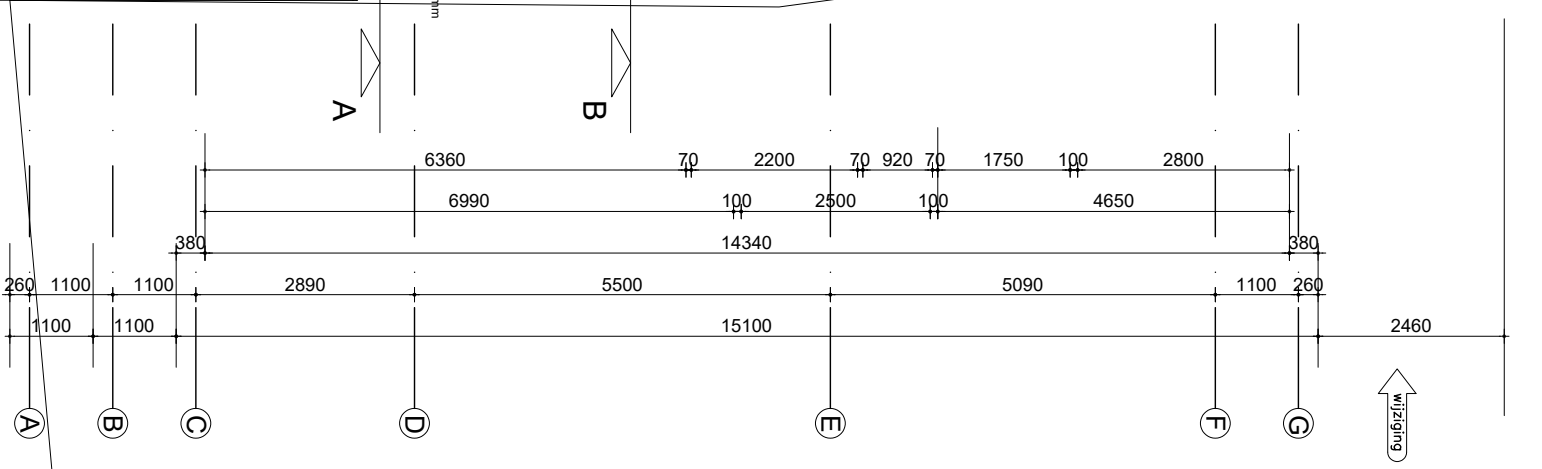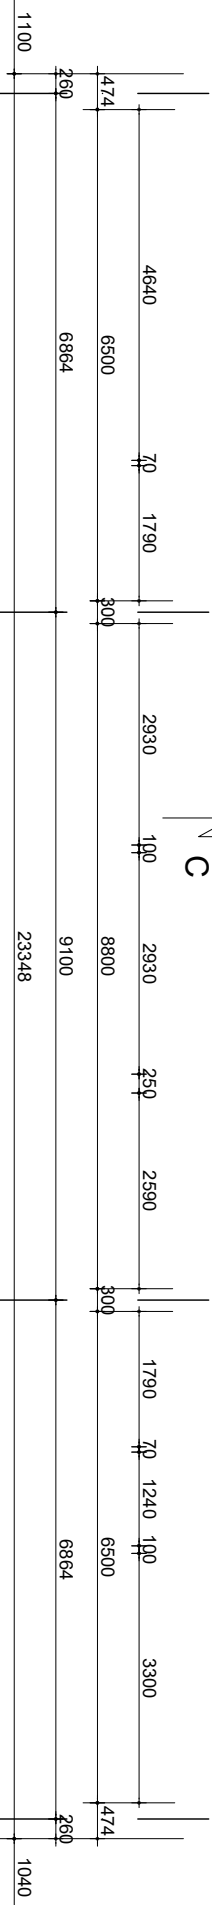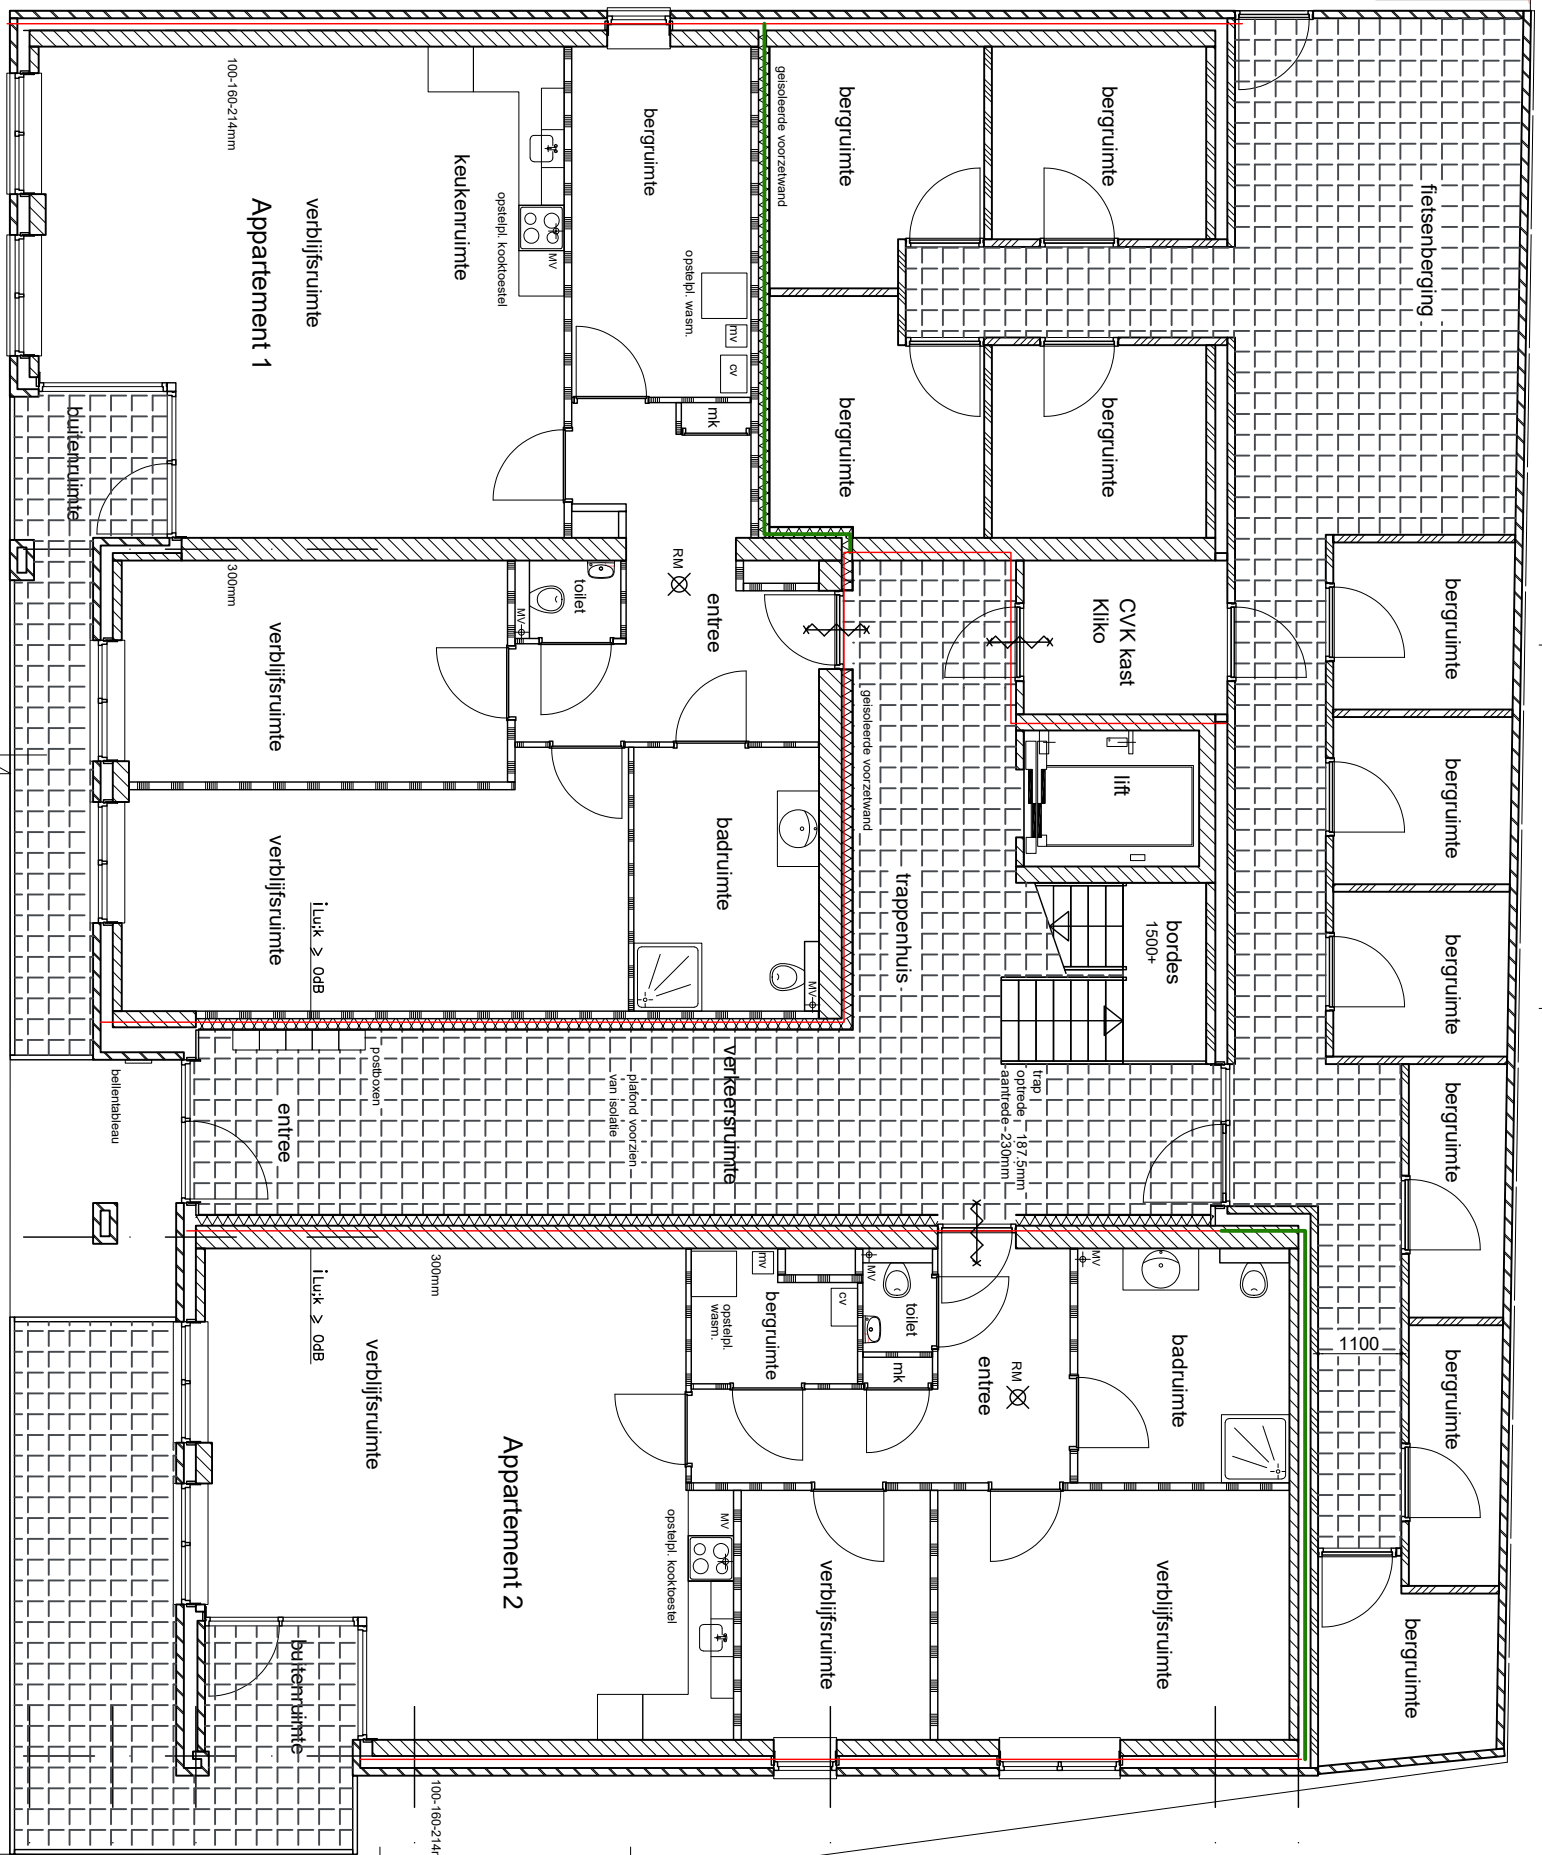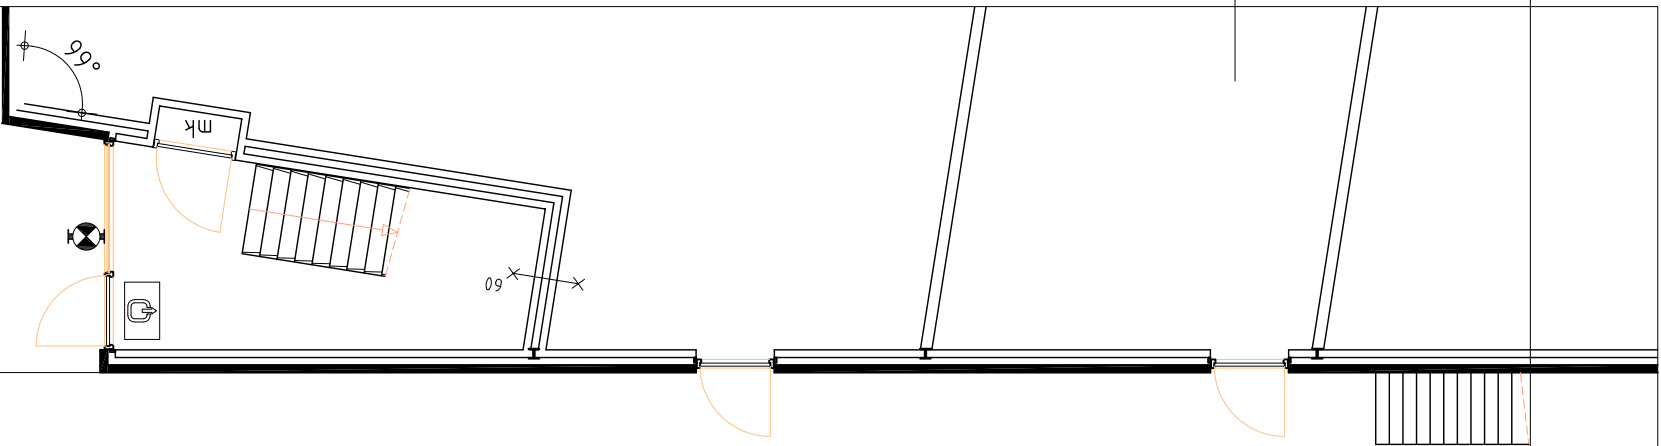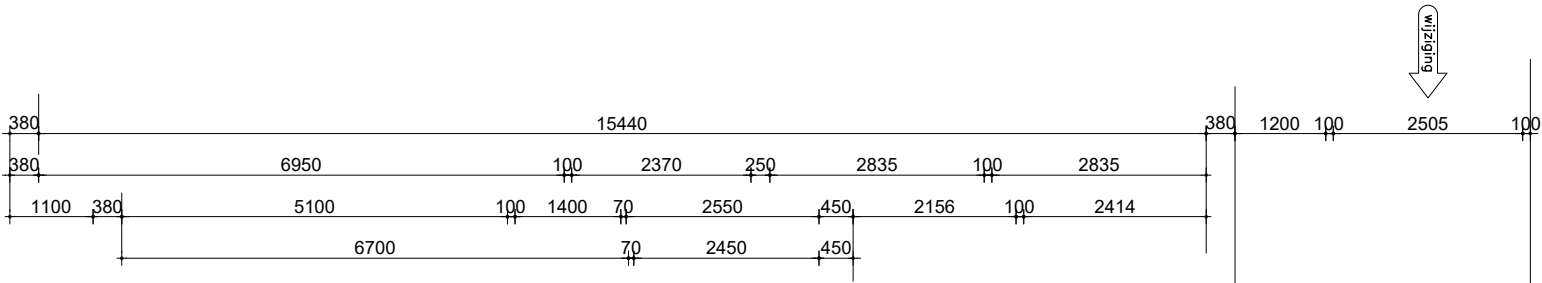






begane grond

Blad:

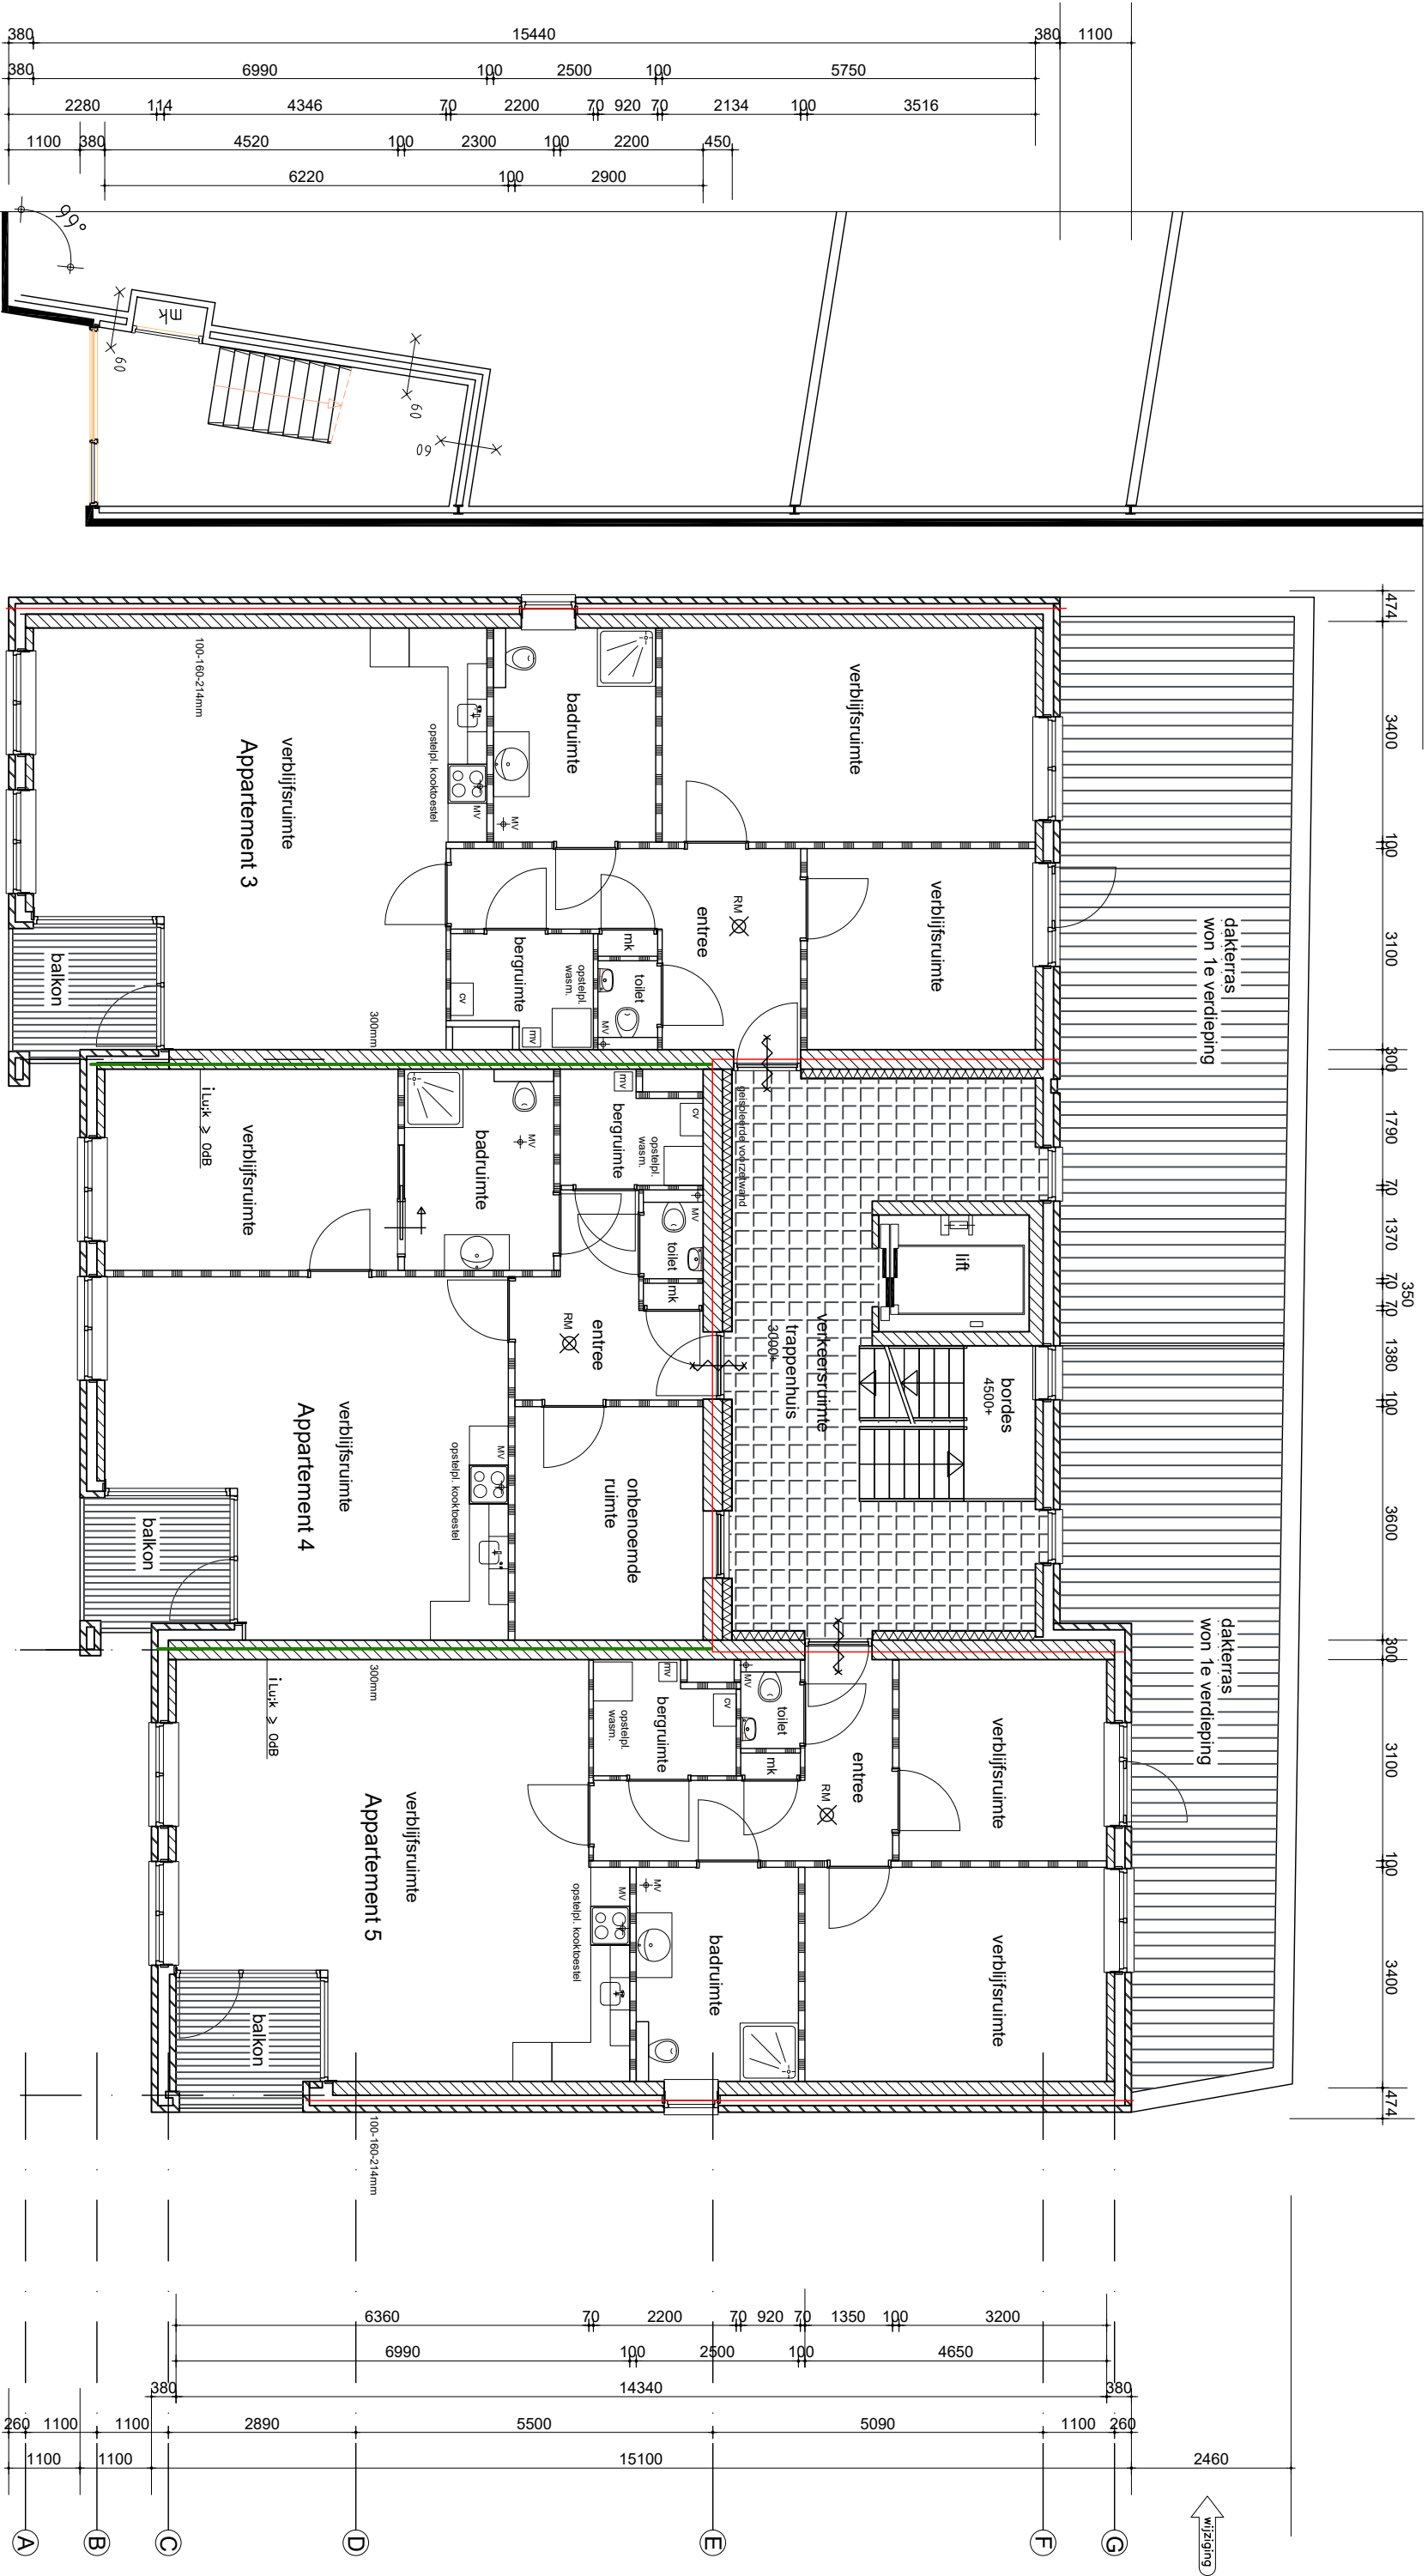

1e verdieping 3000+

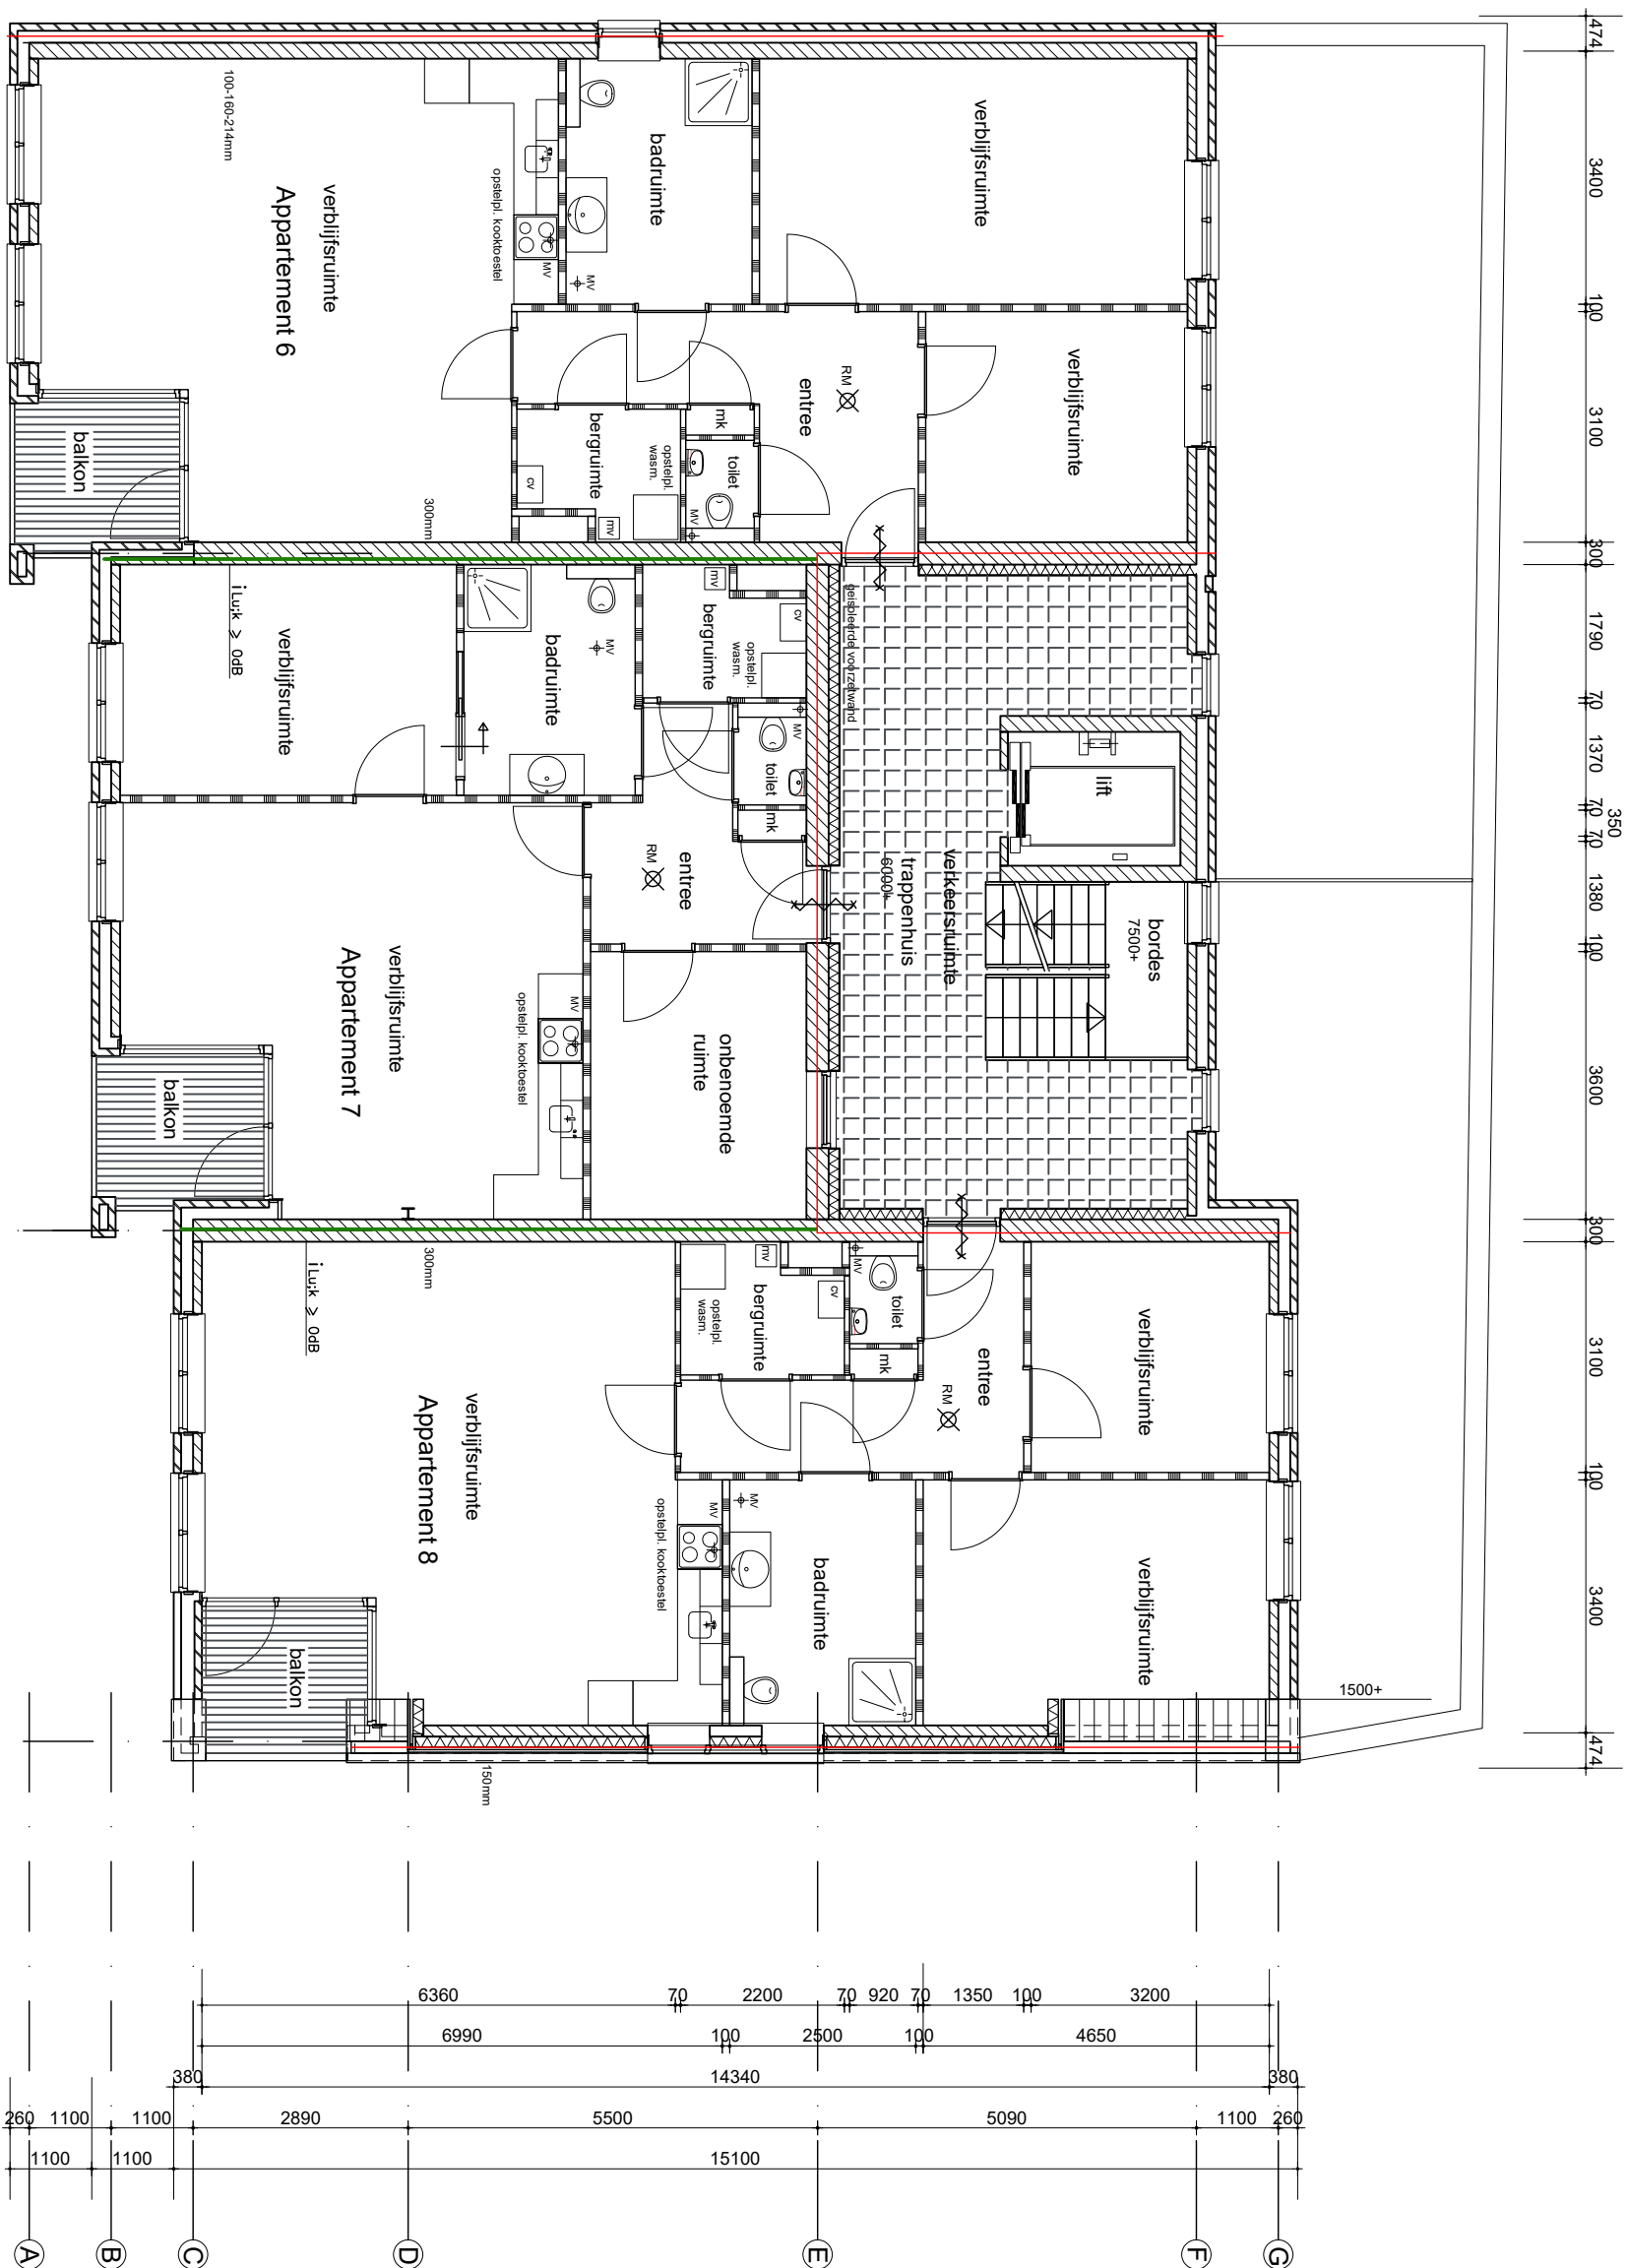


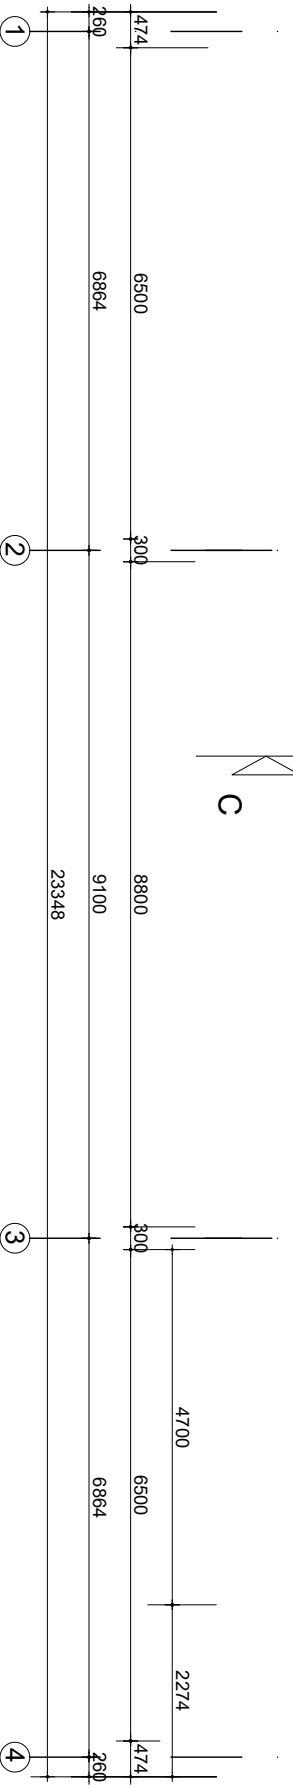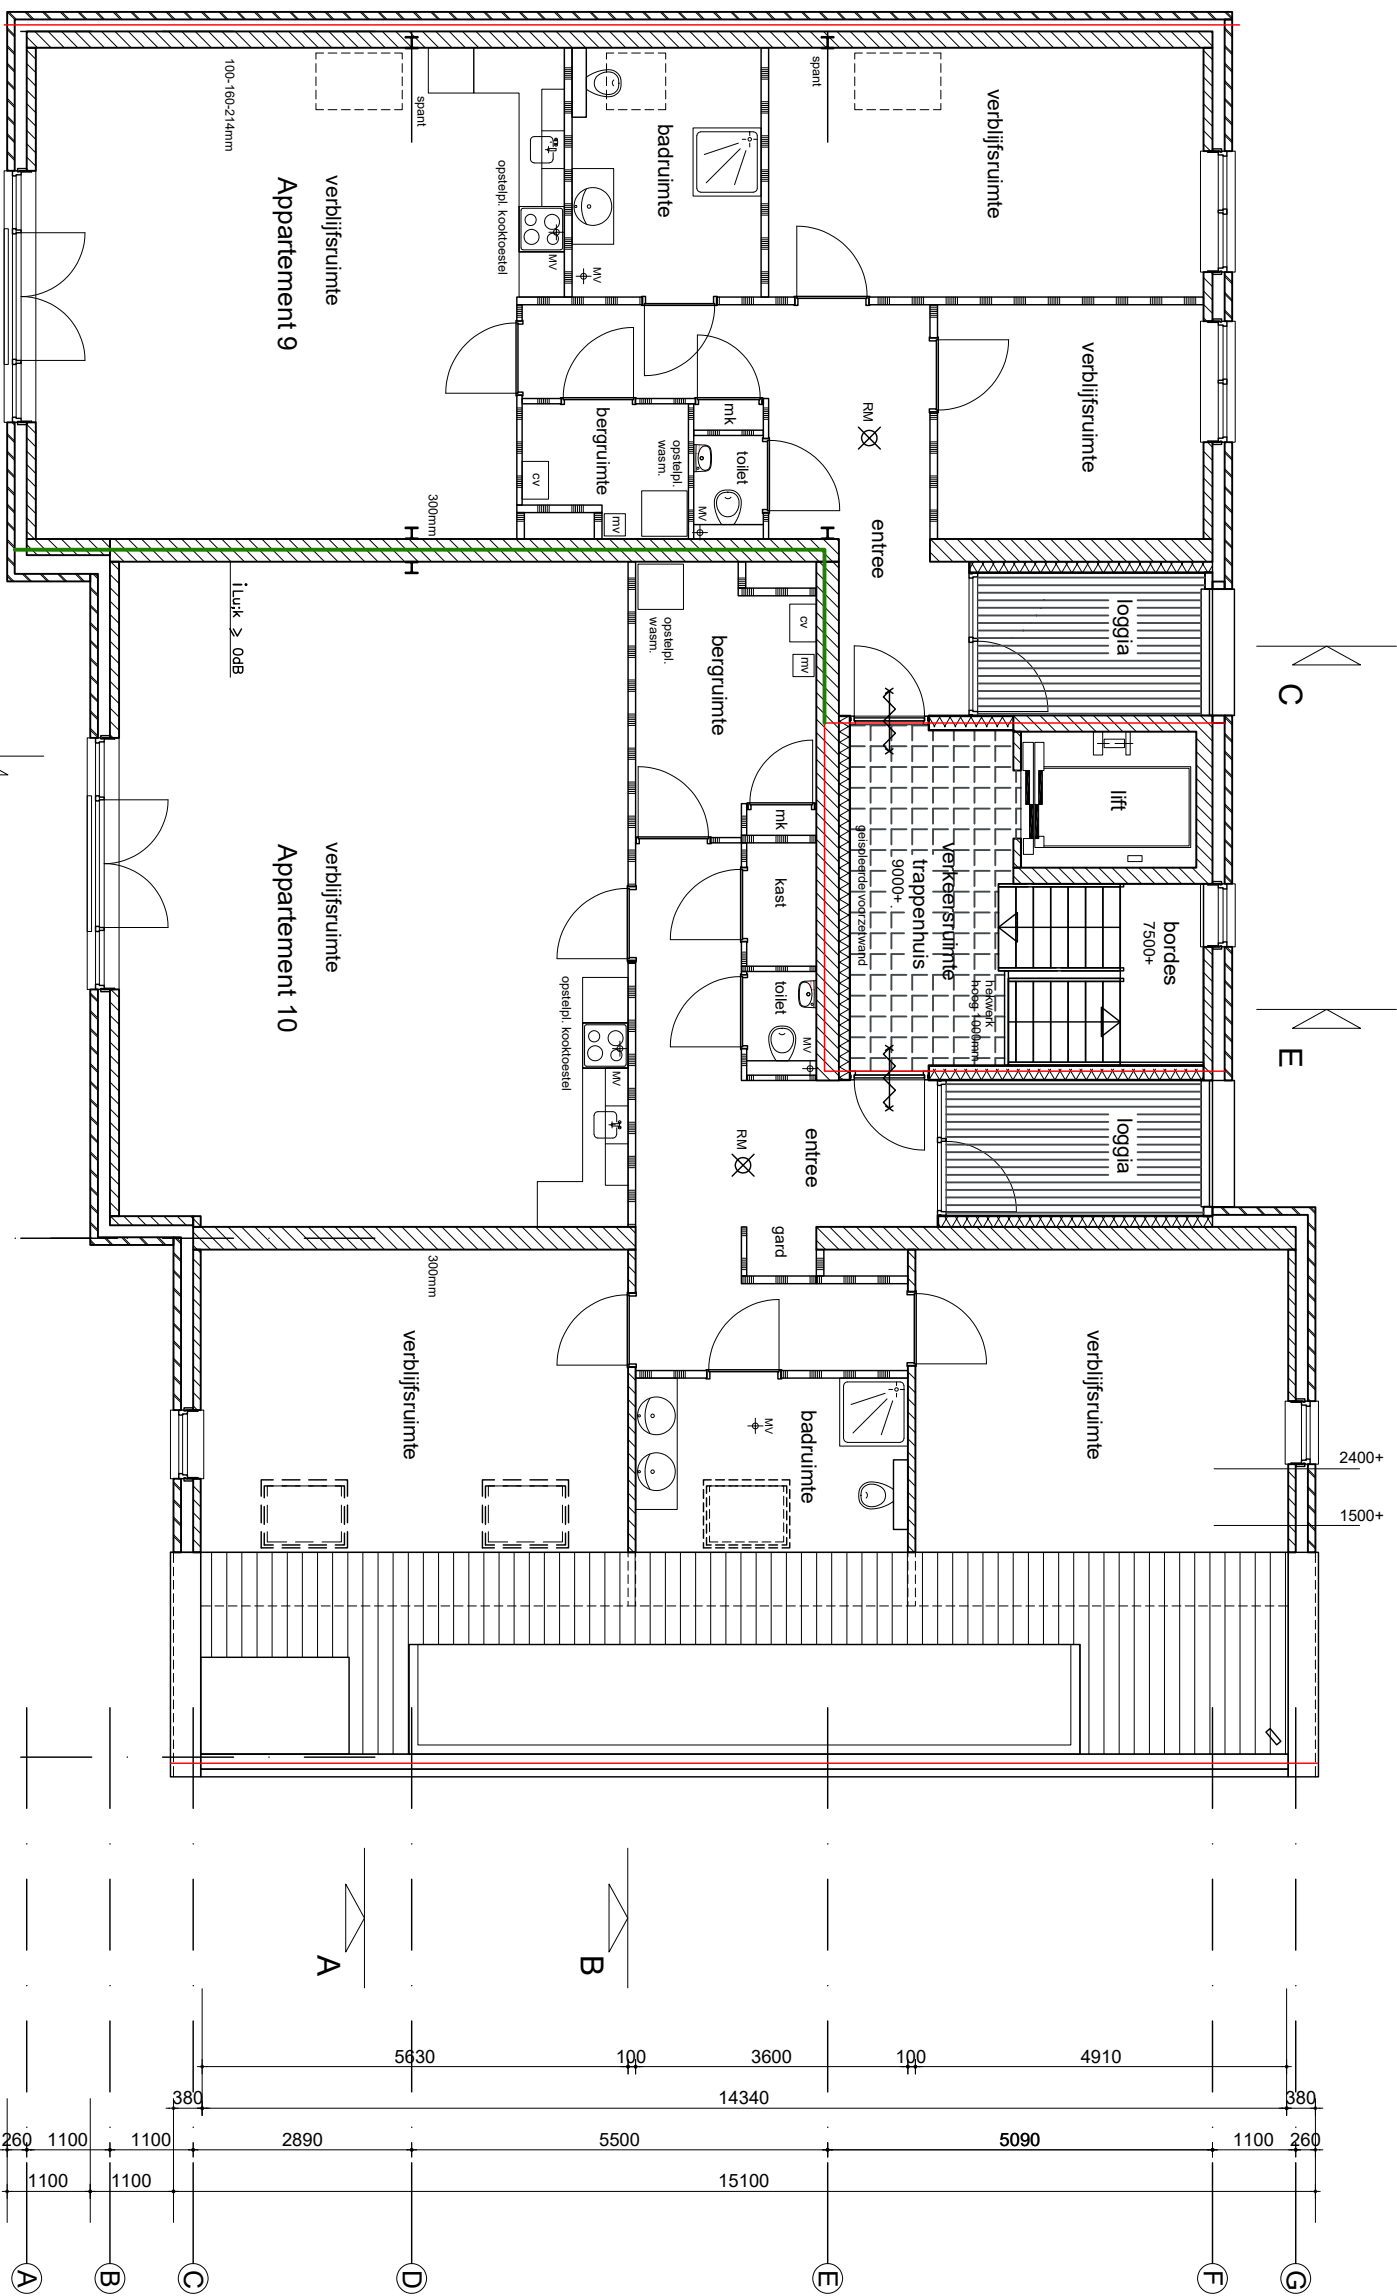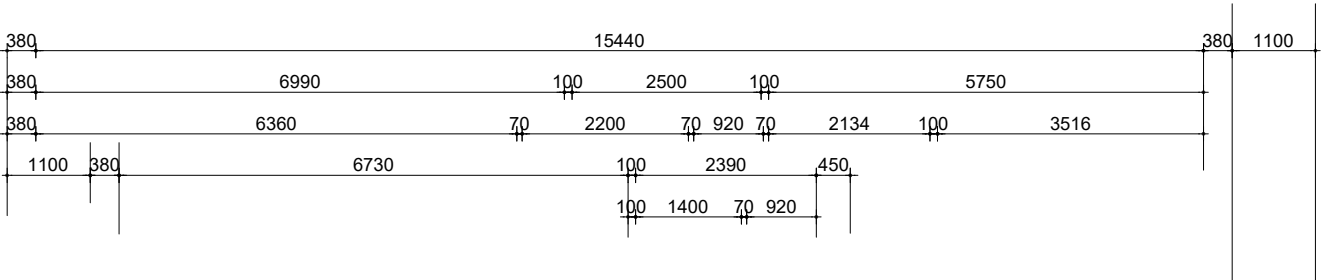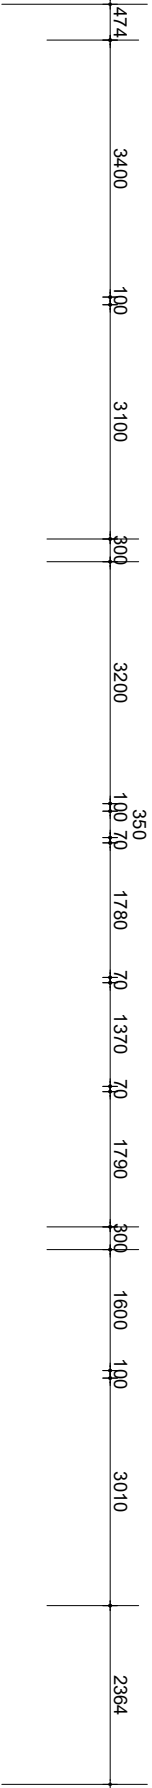

3e verdieping 9000+

Blad:

5

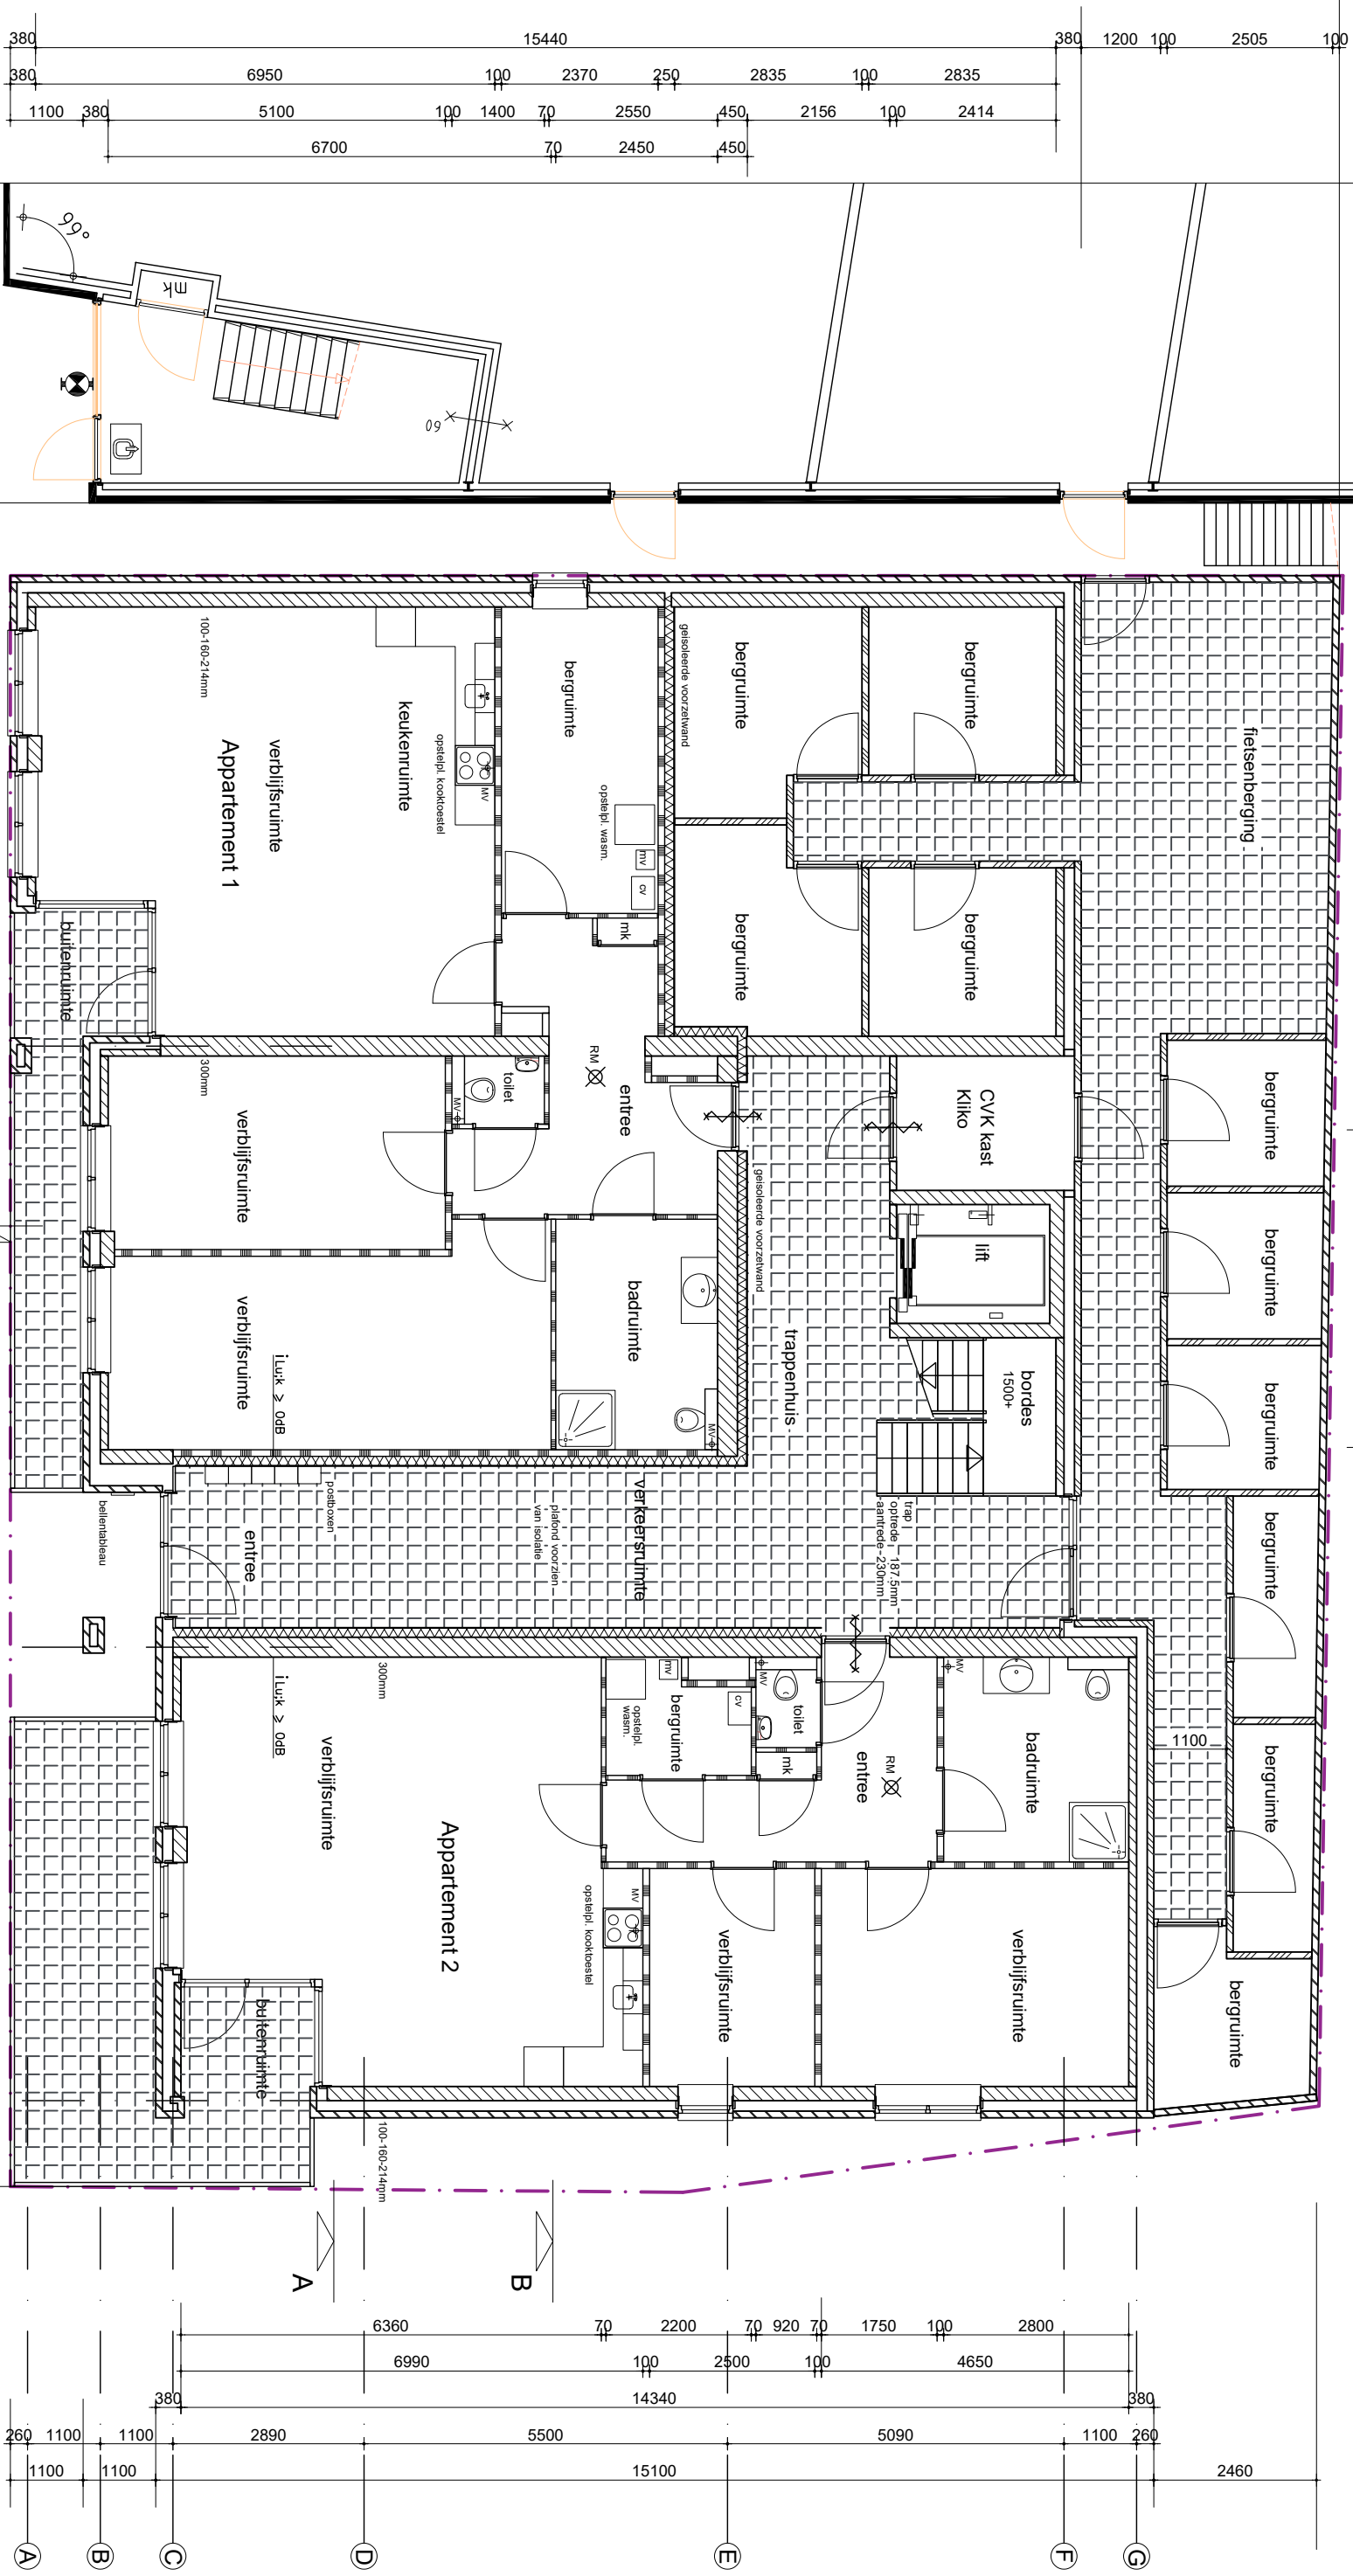

四

situatie begane grond
schaal 1:100
perceelgrens

Blad;

dd 03-09-2024

501