
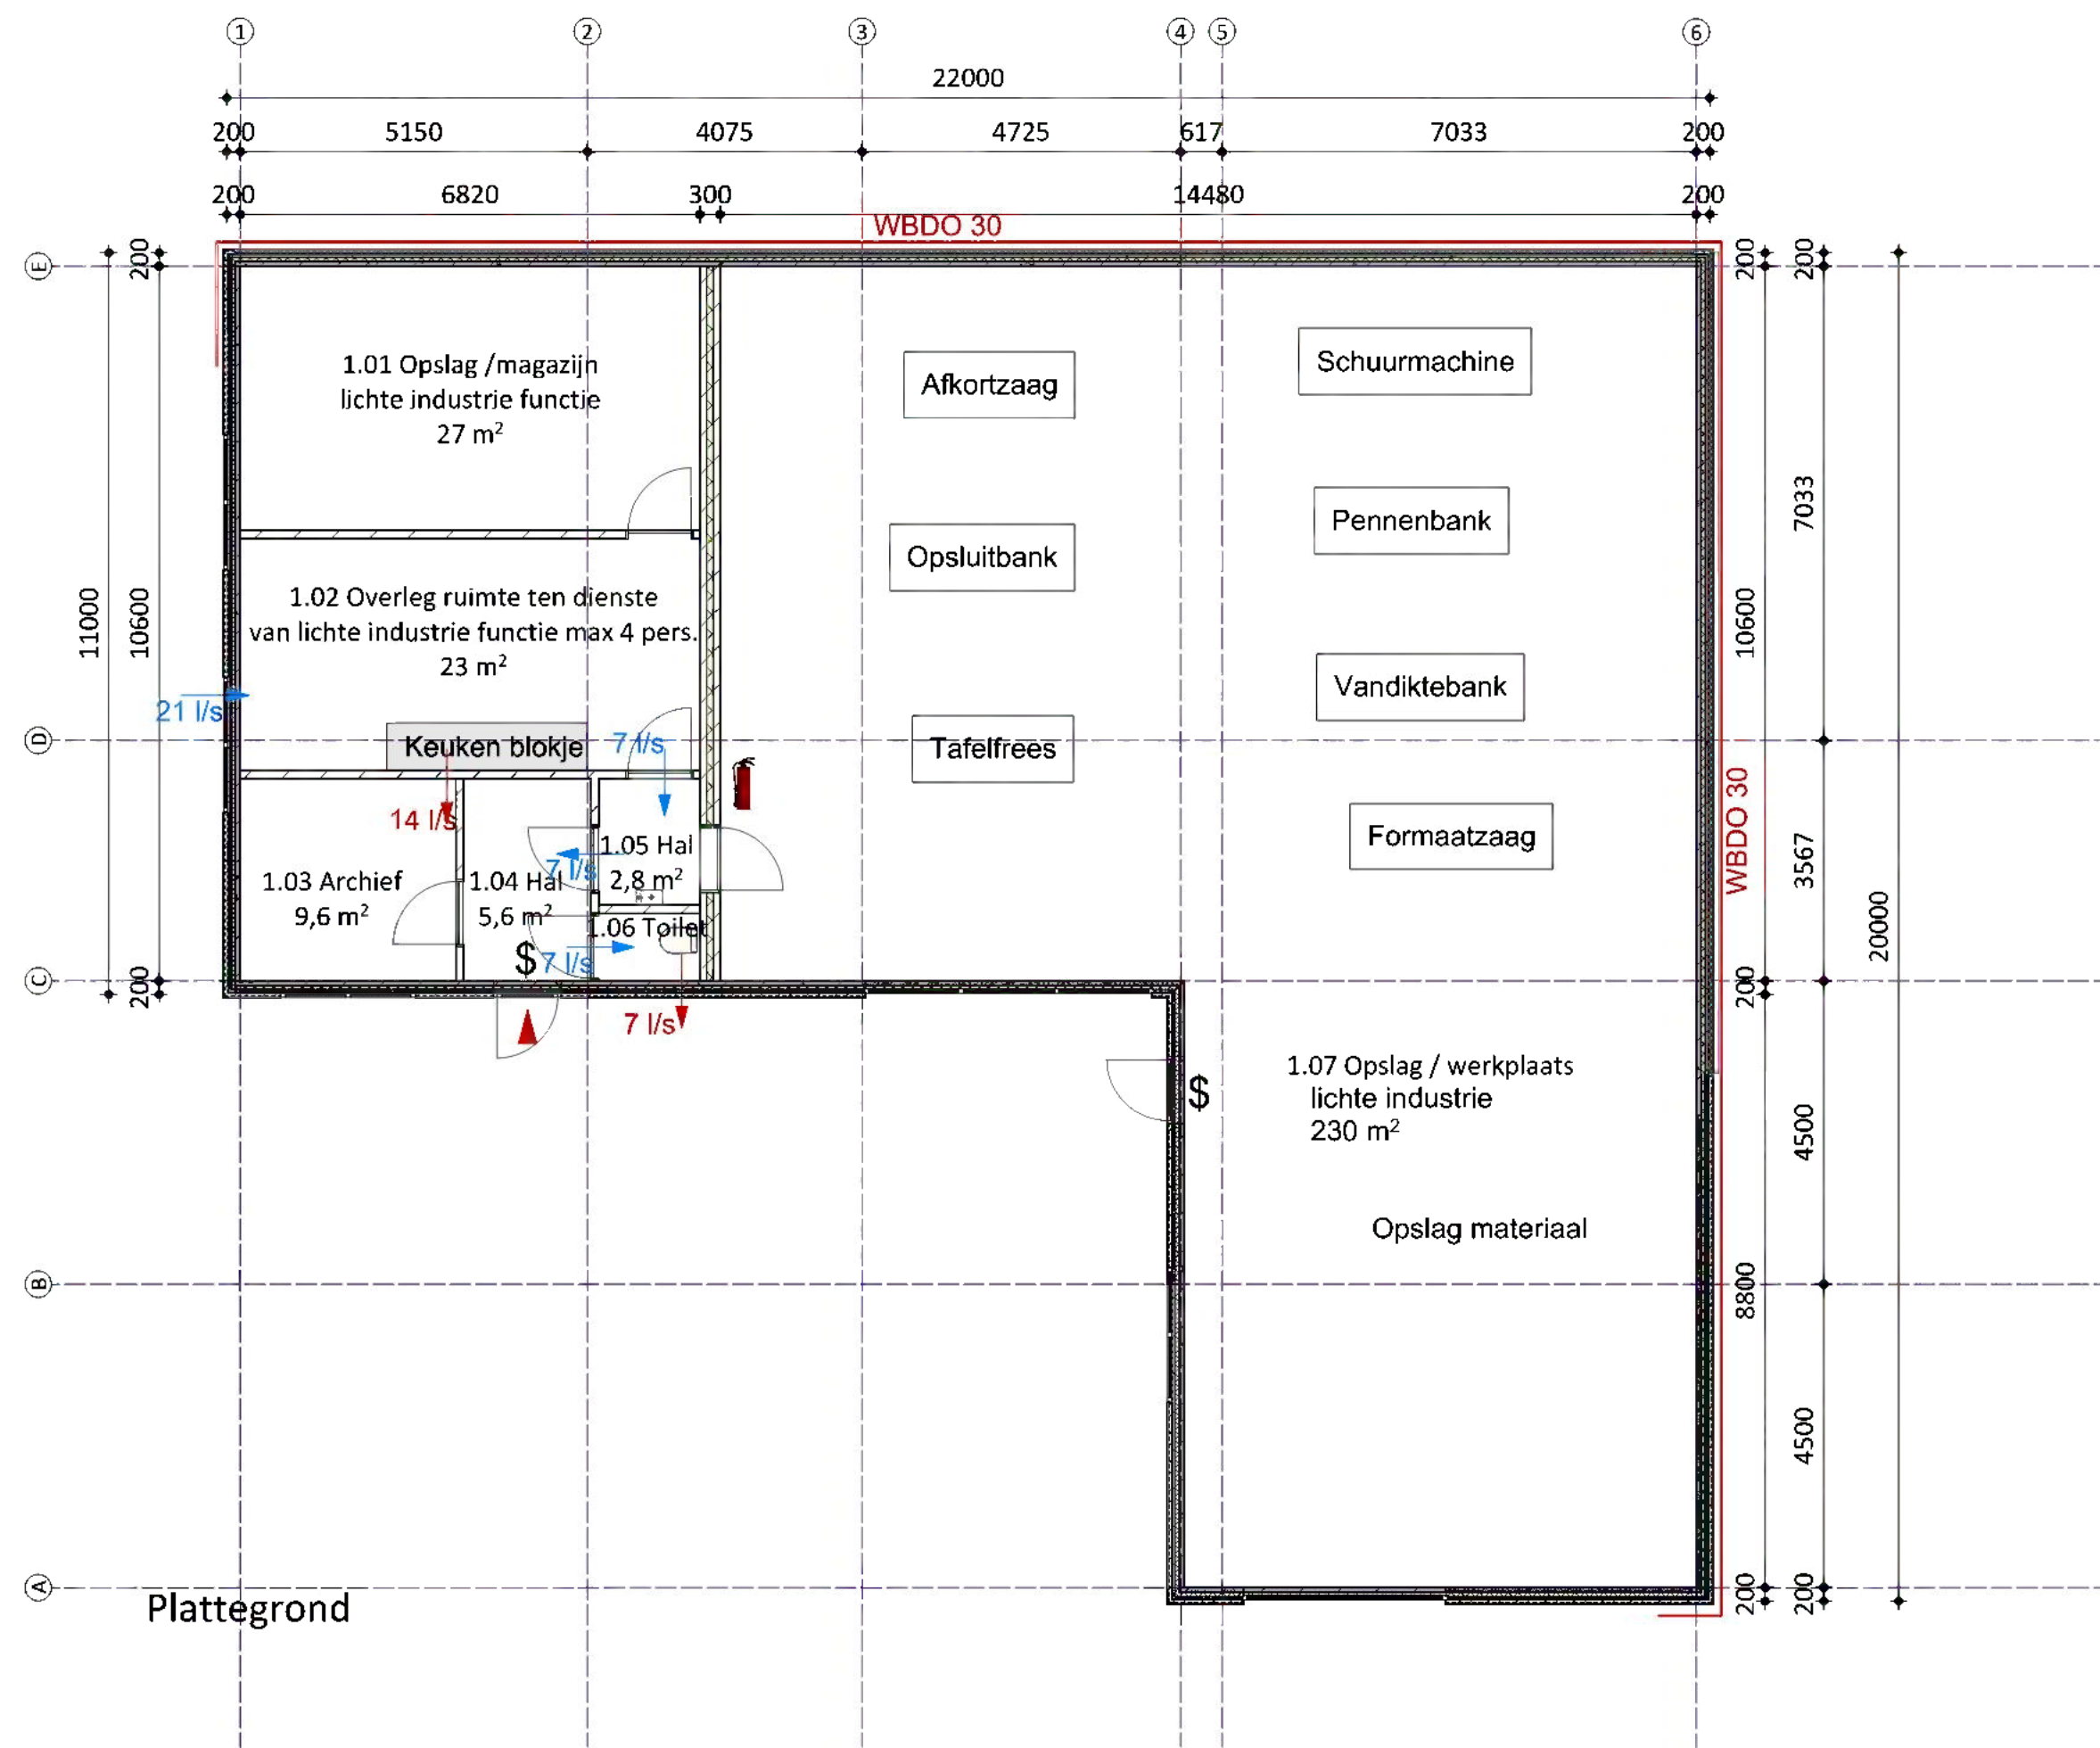


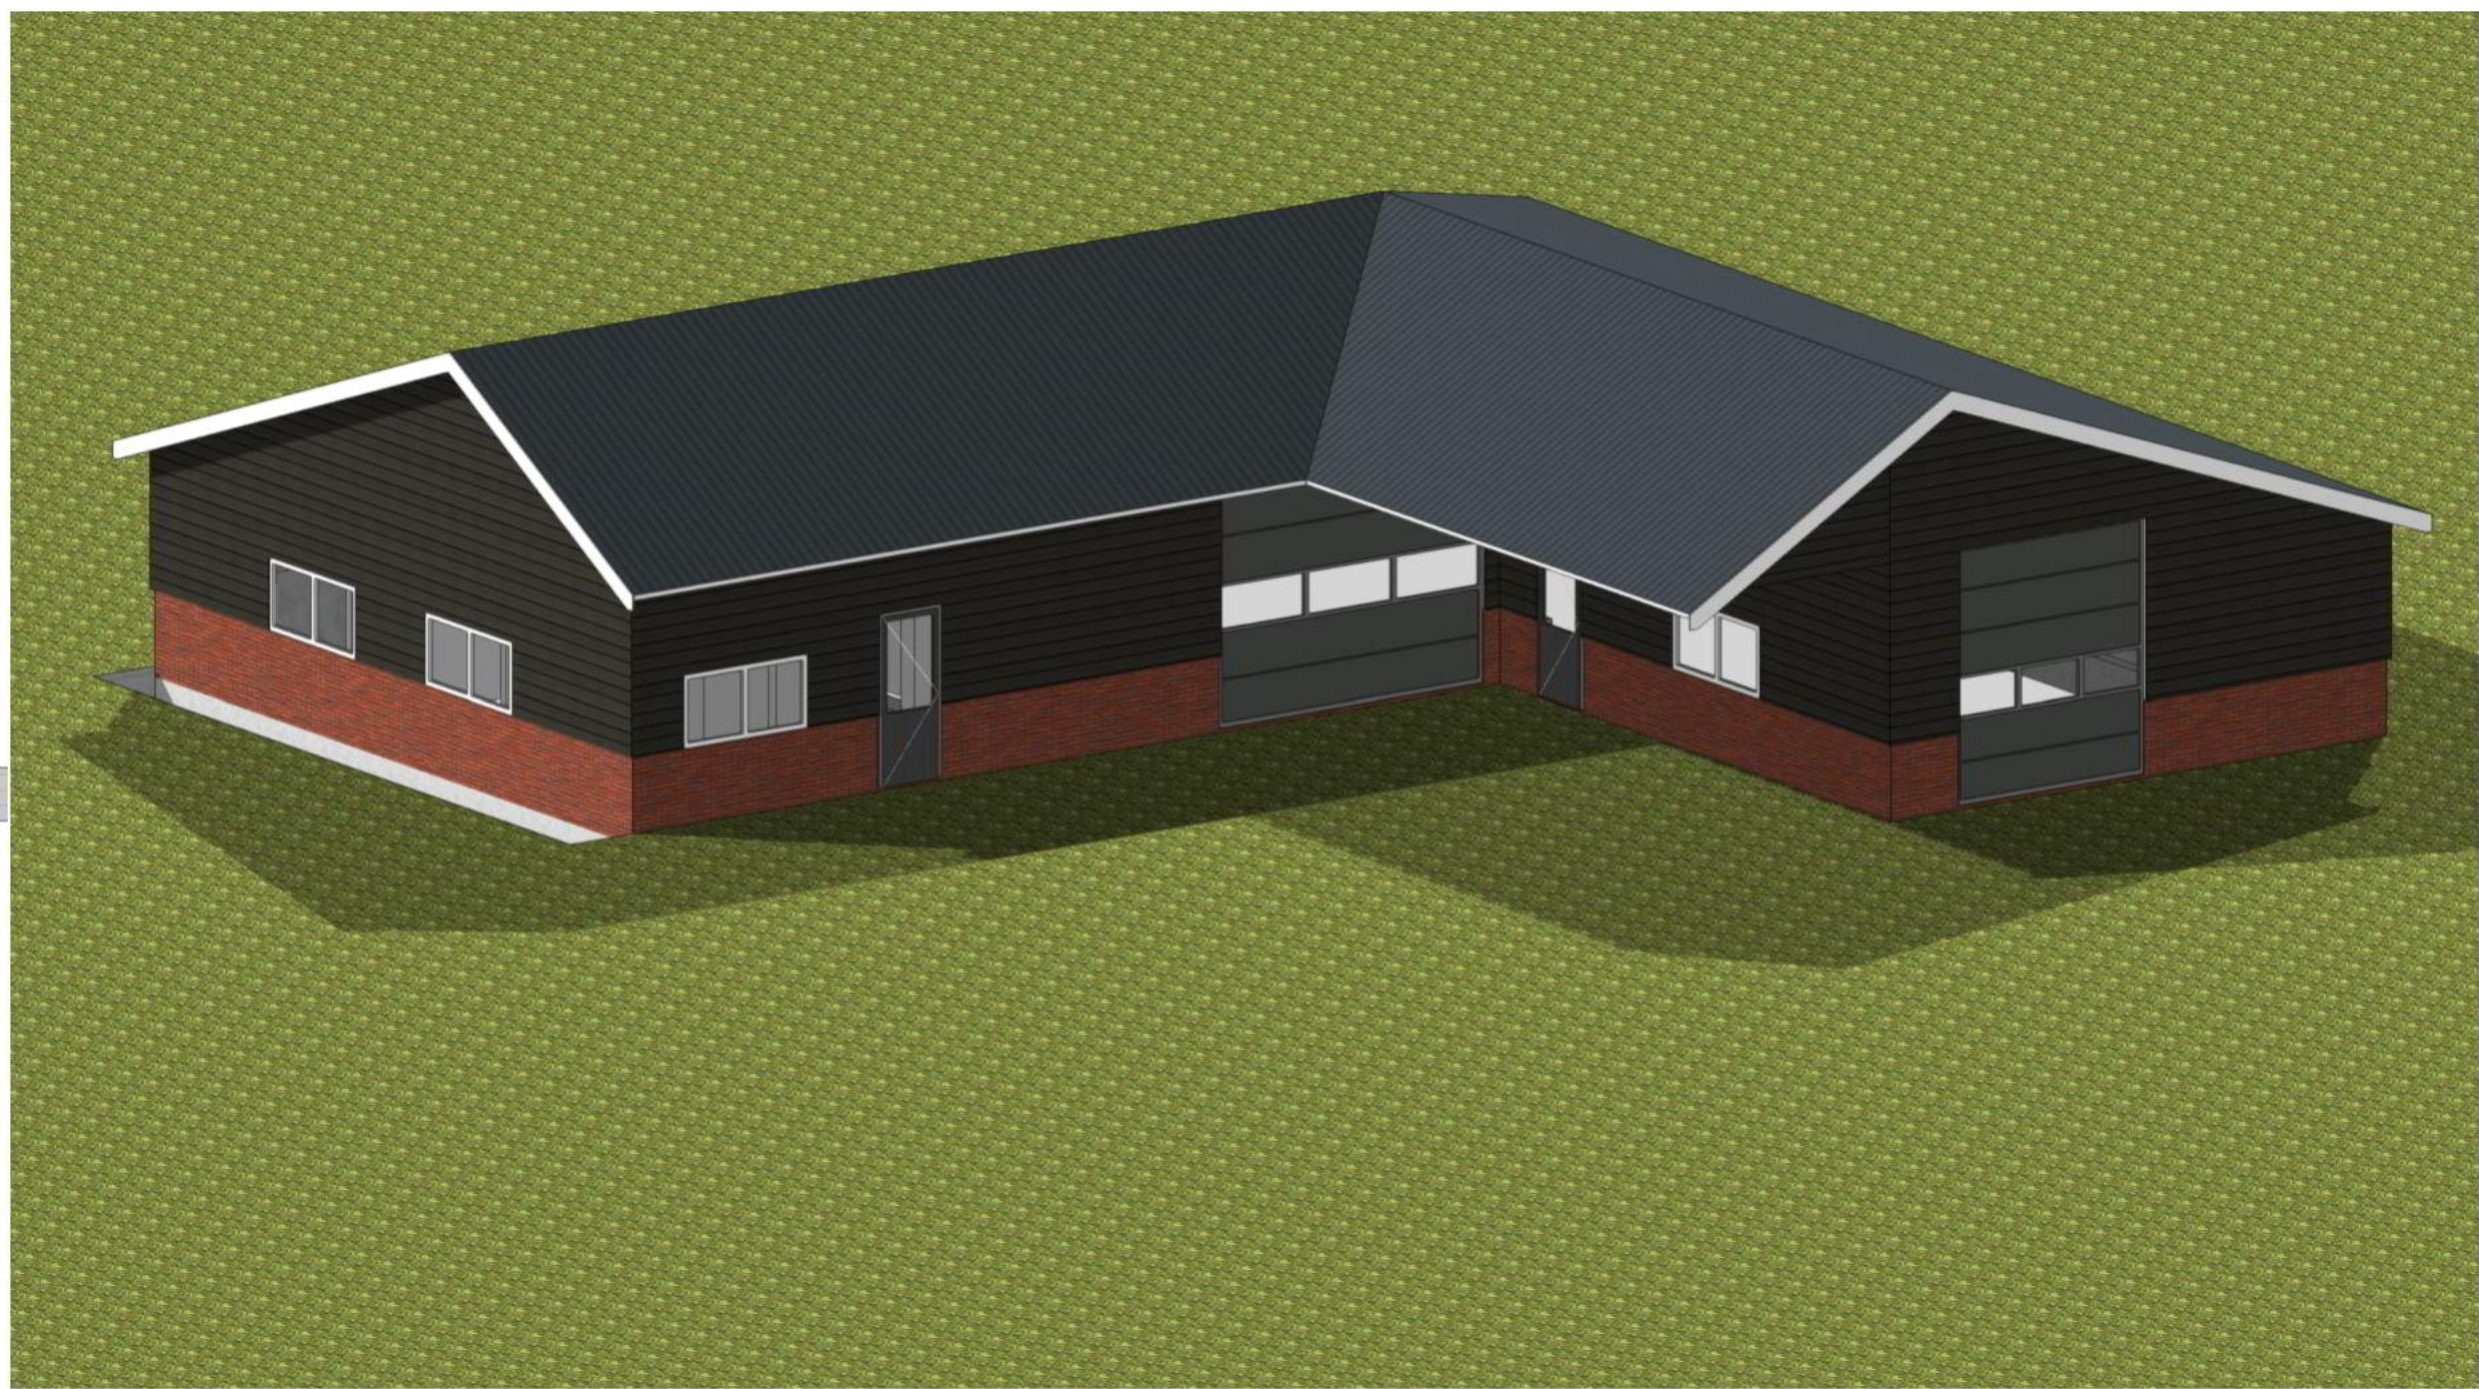

ONDERDEEL	MATERIAAL	KLEUR
DAK		
- hellend dak	sandwichpaneel golfprofiel	antraciet
- goot	aluminium	antraciet
- hemelwaterafvoer	zink	naturel
GEVEL		
- gevelbekleding	stalen - potdekselwerk	zwart
- plint	baksteen	rood-genuanceerd
- plint	baksteen	antraciet
KOZIJNEN		
- vaste delen	aluminium	wit
- draaiende delen	aluminium	antraciet

ruimte 1.01 t/m 1.06

Vloer 3,7 m² K/W
Wanden 4,7 m² K/W
Dak (plafond) 6,0 m² K/W

ruimte 1.07

dit is een lichte industrie functie en heeft geen isolatie eisen.

Het keukenblok in ruimte 1.02 is zonder kook gelegenheid

Luchtinlaat l/s

Luchtuitlaat l/s

BRANDVEILIGHEID

Gevel minimale WBDO 30 min brandweer ingang

Brandgedrag

- brandklasse B (NEN-EN 13501-1)
- Rookklasse S2

Dragbaar blustoestel met 6 kg/lieter inhoud poeder/schuim

Het draagbaar blustoestel voldoet aan het gestelde in "Handboek Brandveiligheidsinstallaties" versie 14 juni 2012

Brandweer Nederland en art. 6.31 van het bouwbesluit

Knopcilinder

deuren dienen onmiddellijk te openen zonder gebruik te maken van hulpmiddelen BB. 2012: art. 7.12

ALGEMEEN

Inbraakwerendheid

wateropname materialen

- factor v/d temperatuur
- tegelwerk vloeren
- tegelwerk wanden toilet
- tegelwerk wanden douche

Voorzieningen voor het afnemen van energie

Voorziening voor elektriciteit

Beglazing hoogte ≤ 850mm

Openslaande ramen/deuren hoogte ≤ 850mm

Bouwproducten en bouwstoffen voldoen aan de wettelijke kwaliteitseisen (CE-markering o.g.)

GELUIDWERING

Bescherming tegen geluid van installaties

- Het karakteristieke installatie-geluidsniveau is max. 30 dB.

DAGLICHT

Daglicht

- Een verblijfsruimte heeft een minimale equivalente daglichtoppervlakte van 0,5 m².

a.De constructie (onderdelen) met bevestigingen en/of verankeringen c.a. moeten worden uitgevoerd volgens

- berekening uitgangspunten van de verantwoordelijke hoofdconstructeur aan de hand van duidelijke werktekeningen.
- De Omgevingsvergunning.
- Bouwbesluit 2012 en de Gemeentelijke Bouwverordening.

b.Door of namens de (hoofd)constructeur dient toezicht te worden gehouden op een juiste en zorgvuldige uitvoering van de betreffende constructies.

c.Eventueel geplaatste opmerkingen (behorend bij het besluit) in berekening(en) en/of op tekening(en) dan wel aanwijzingen op het werk moeten worden nagekomen.

d.De vergunninghouder dan wel zijn adviseur(s) en/of bouwverantwoordelijke voor het juist nakomen van de verleende omgevingsvergunning.

De Gemeente is niet verantwoordelijk

zie voorwaarden omgevingsvergunning


Adviesteam Ruimtelijke Kwaliteit
Gemeente Leusden

plan voldoet aan de gemeentelijke welstandsnota

Paraaf 13-9-2022 opmerking akkoord

publikatie-exemplaar ter visie

van 12-10-2022 tot 24-11-2022

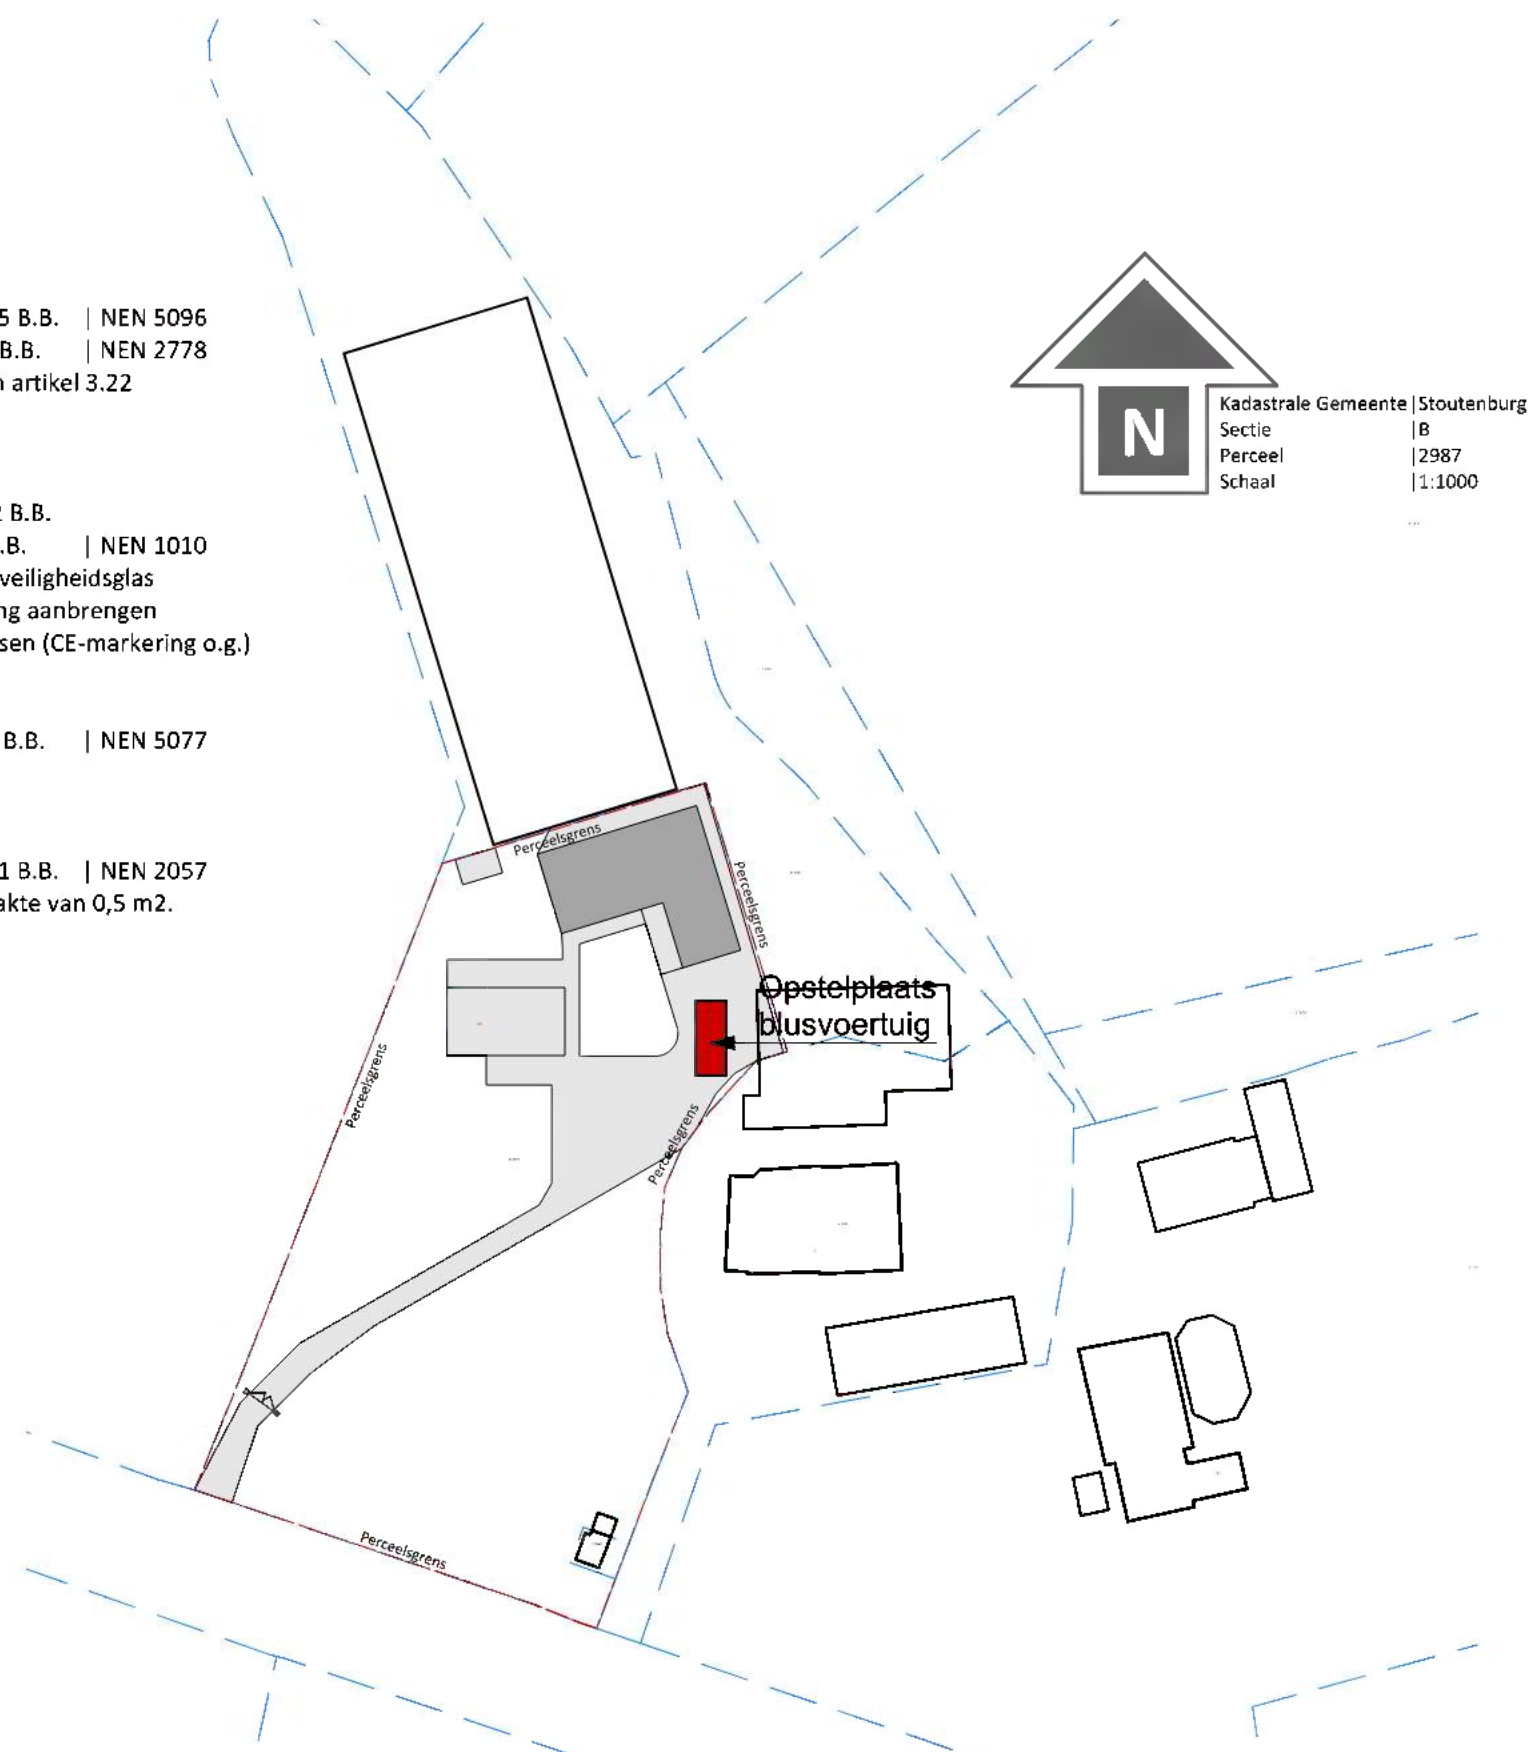

onderwerp: Omgevingsvergunning bouw	opdrachtgever: Hessenweg 189 C 3791 PG Achterveld	datum: 13-01-2021
onderdeel: Plattegrond en gevels	locatie:	schaal: 1:100
tekeningsnummer: 001	wijzigingsdatum: 20-01-2022 06-07-2022 25-08-2022	formaat: ISO A1

Rudi Herder
bouwkundig ontwerp en advies

Hamersveldseweg 129
3833 GN Leusden
@rudiherder.nl
www.rudiherder.nl