




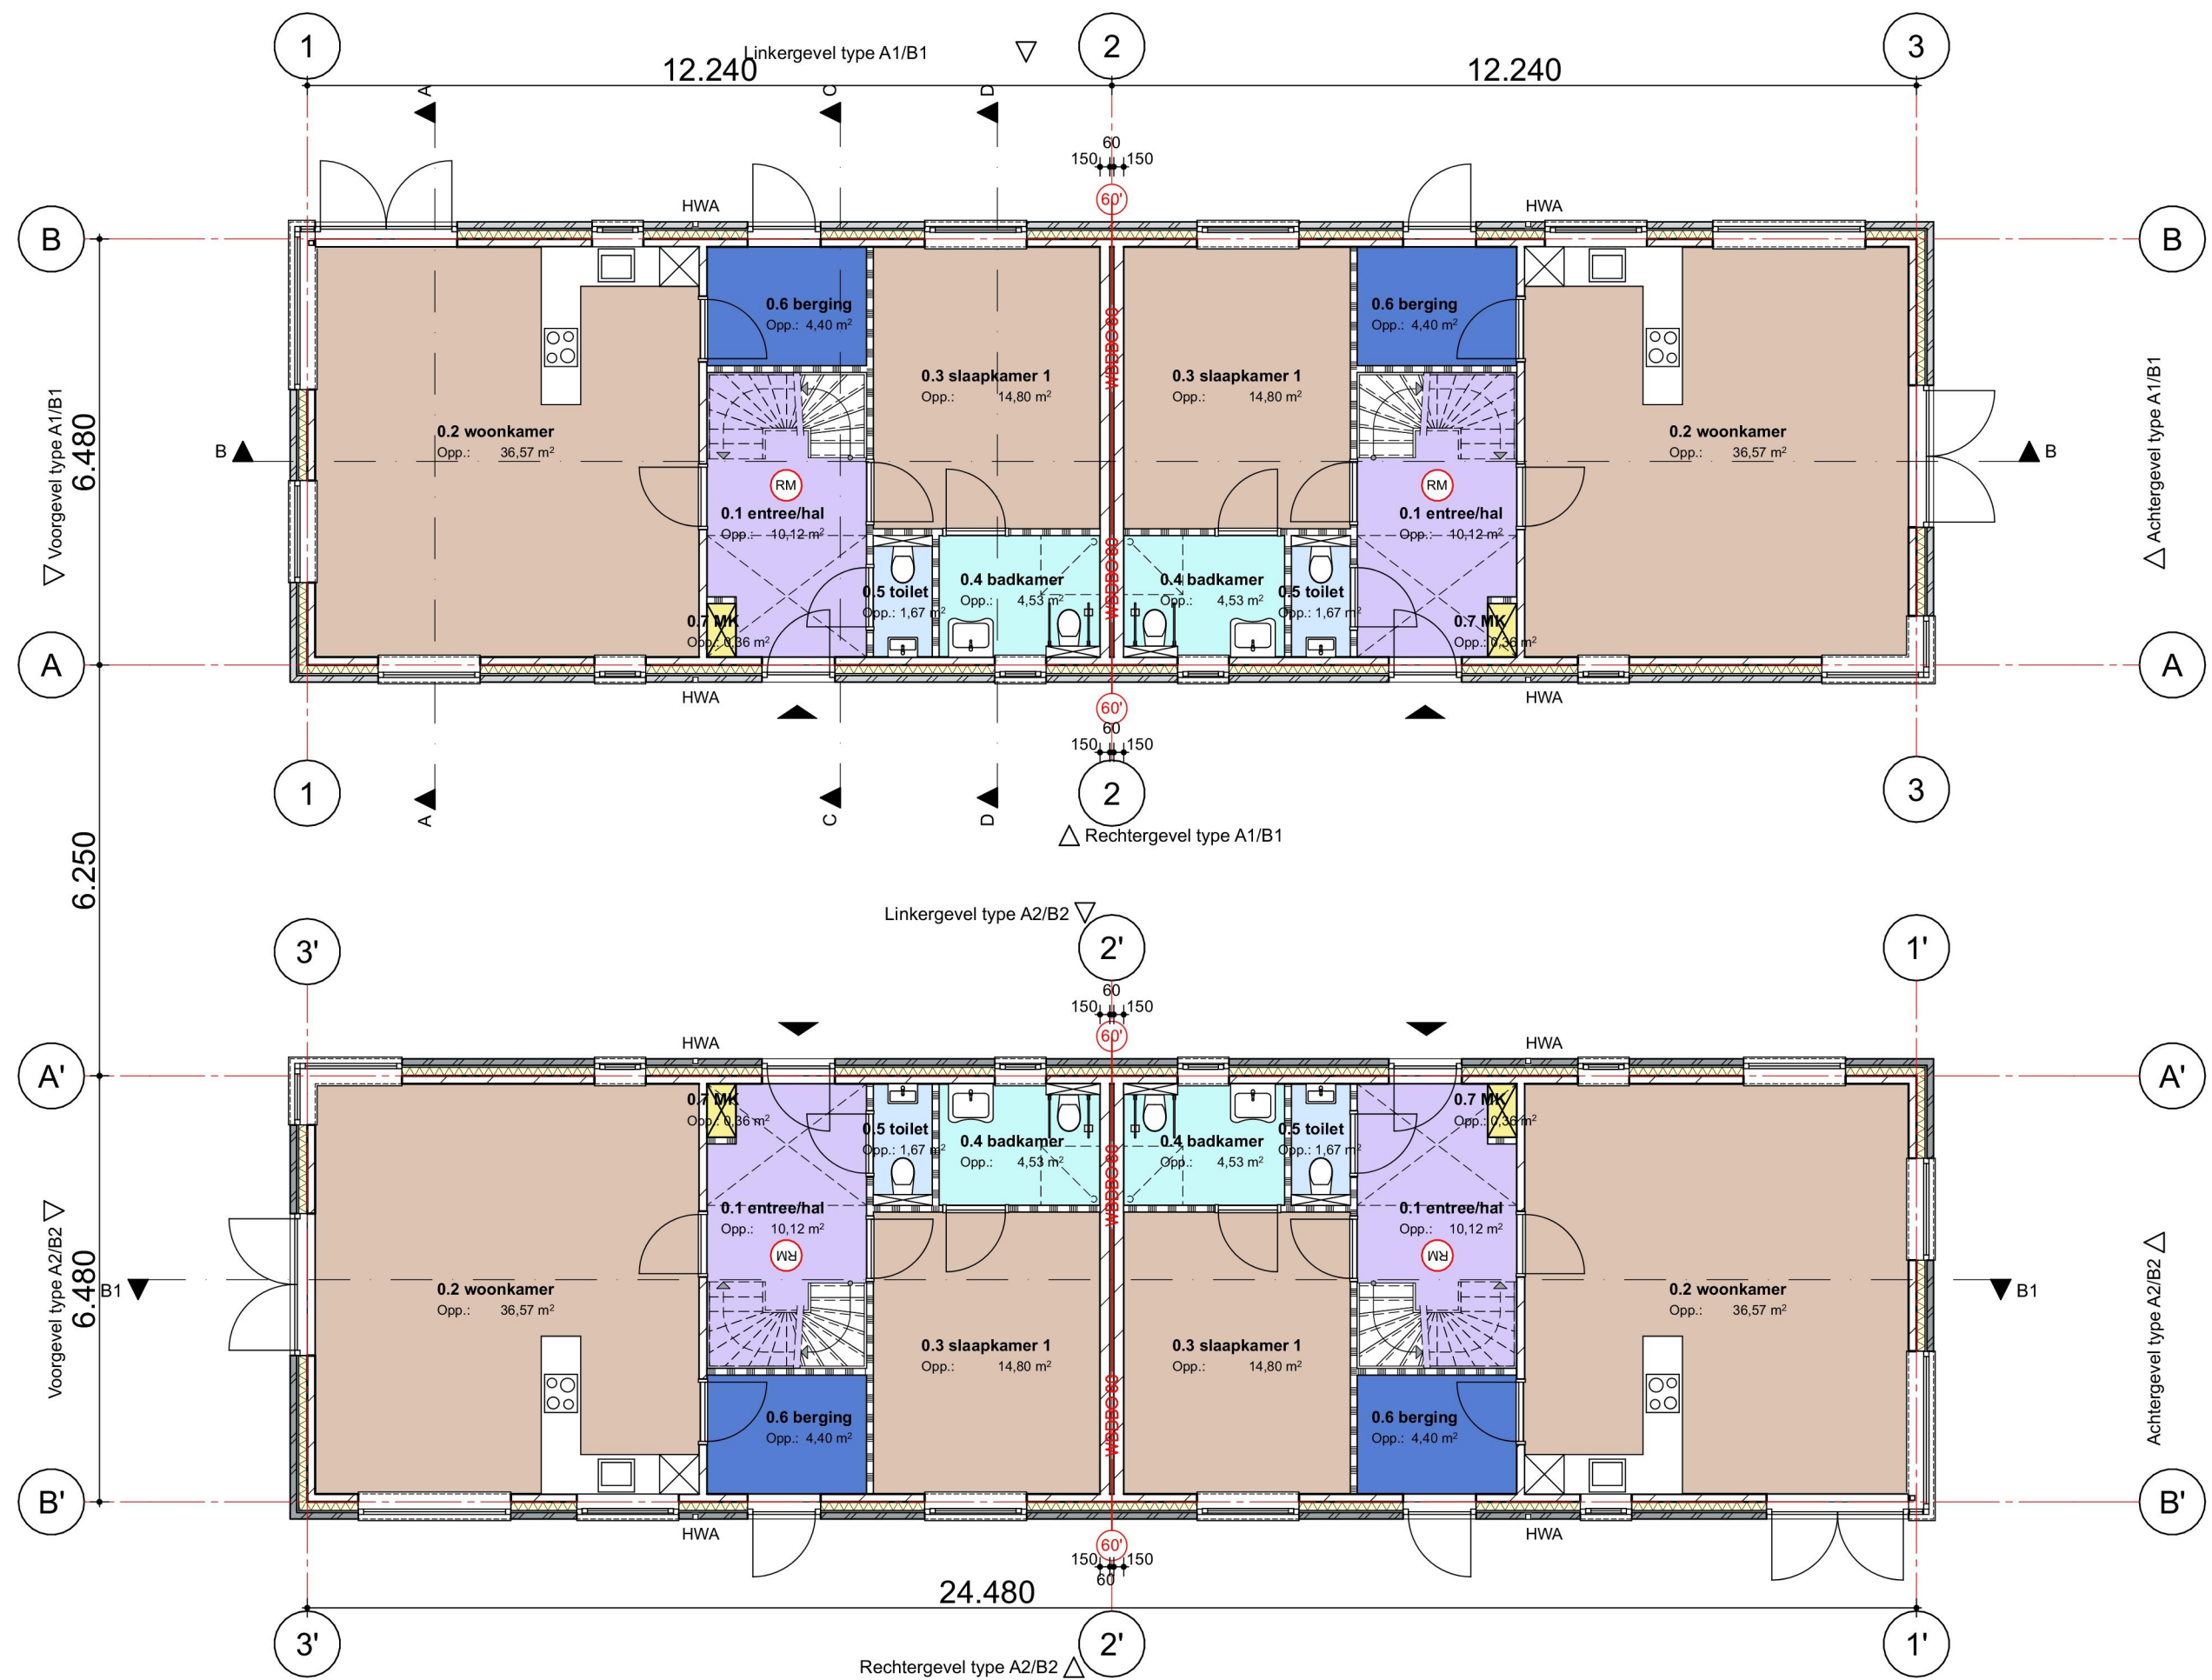


Begane grond

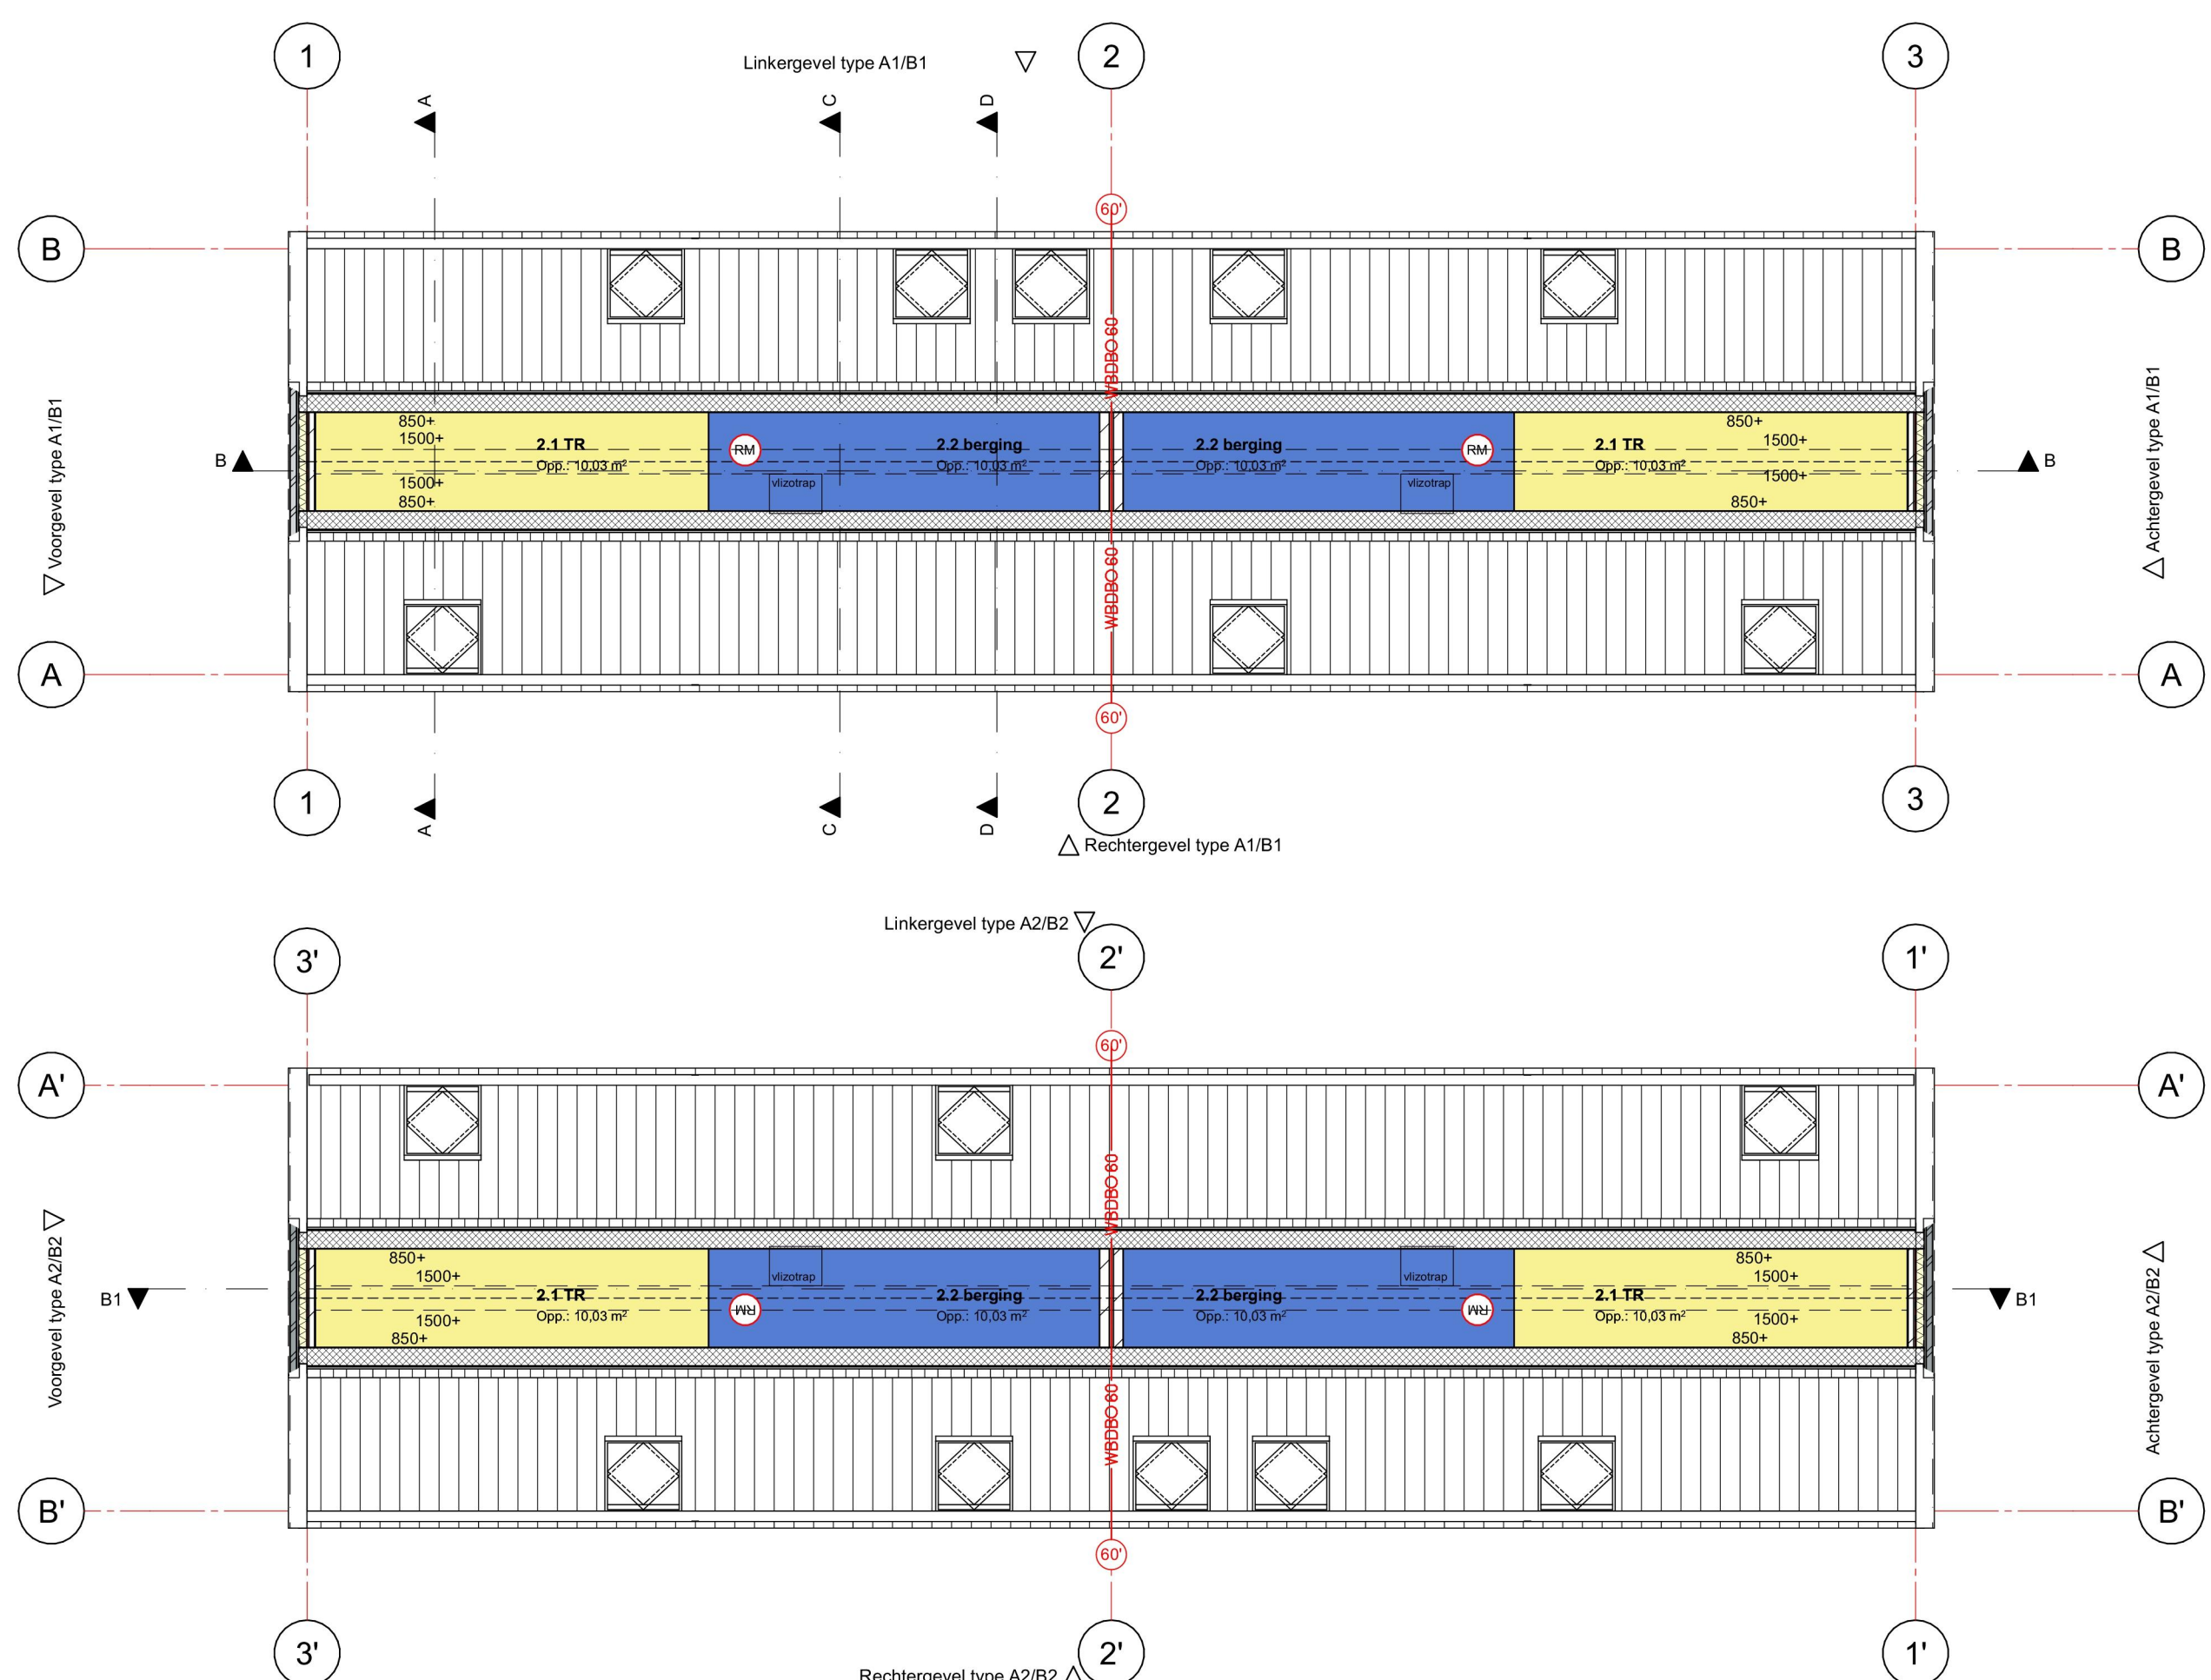

vliering

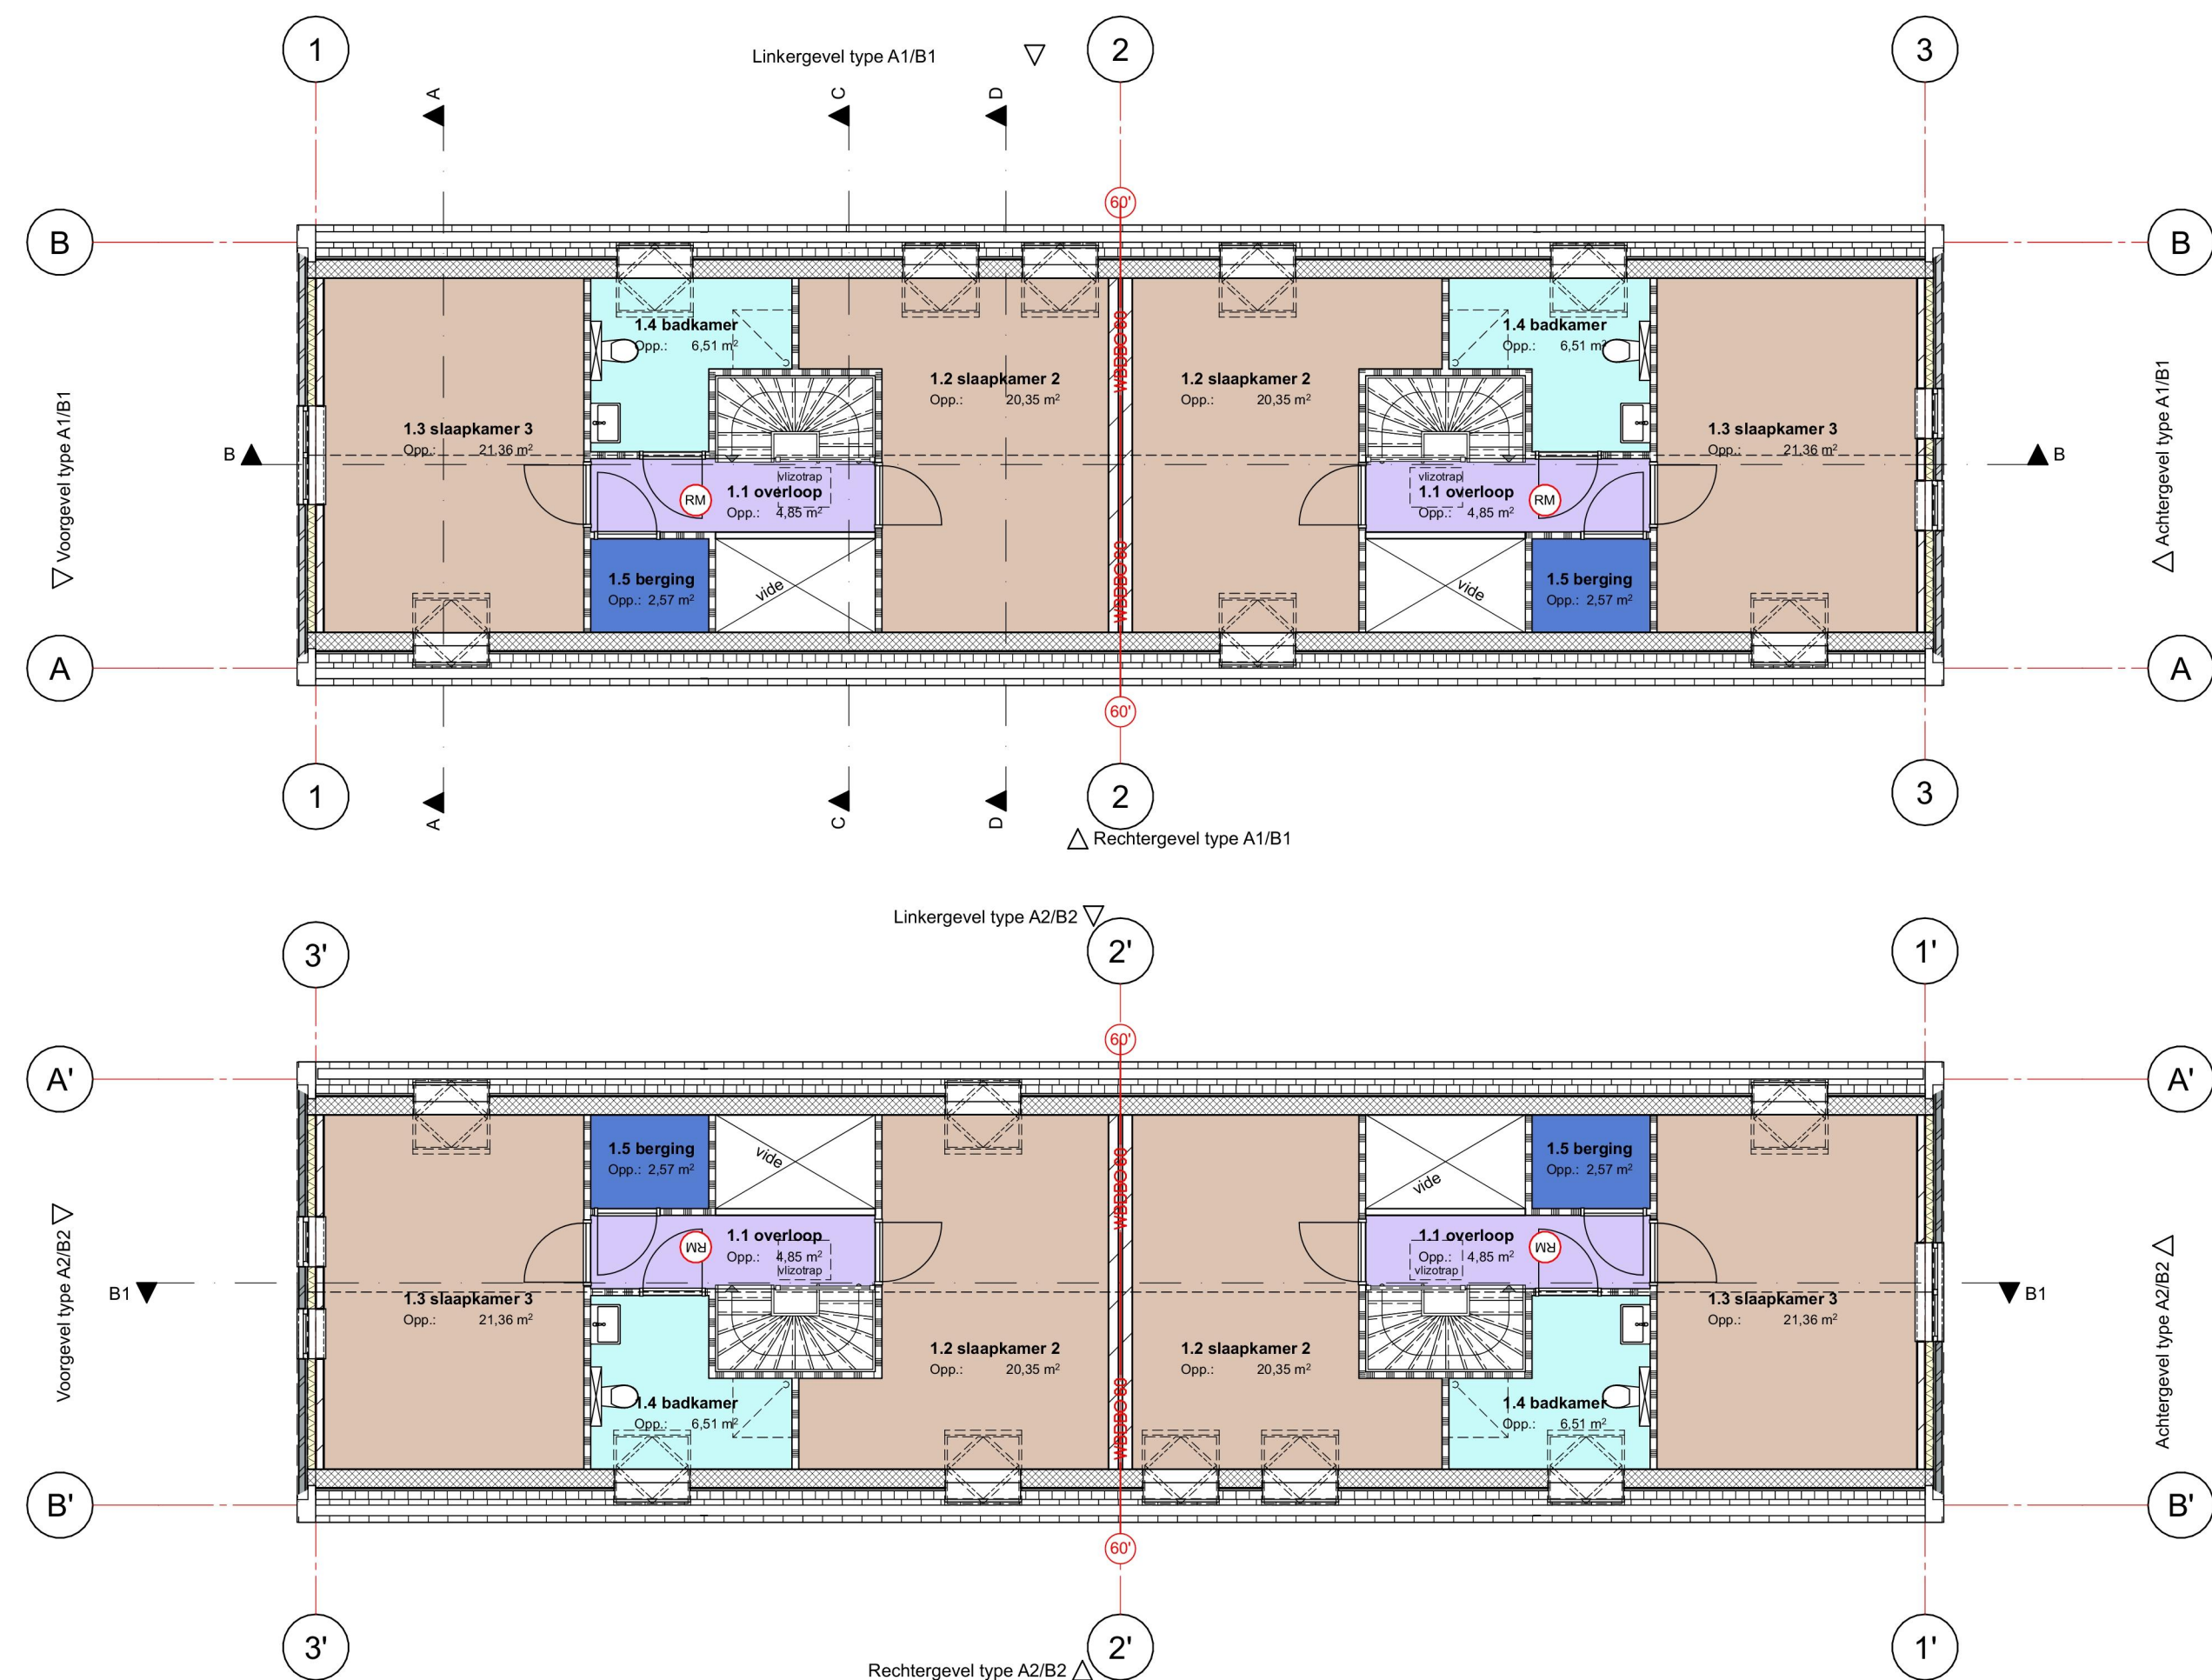

1e verdieping

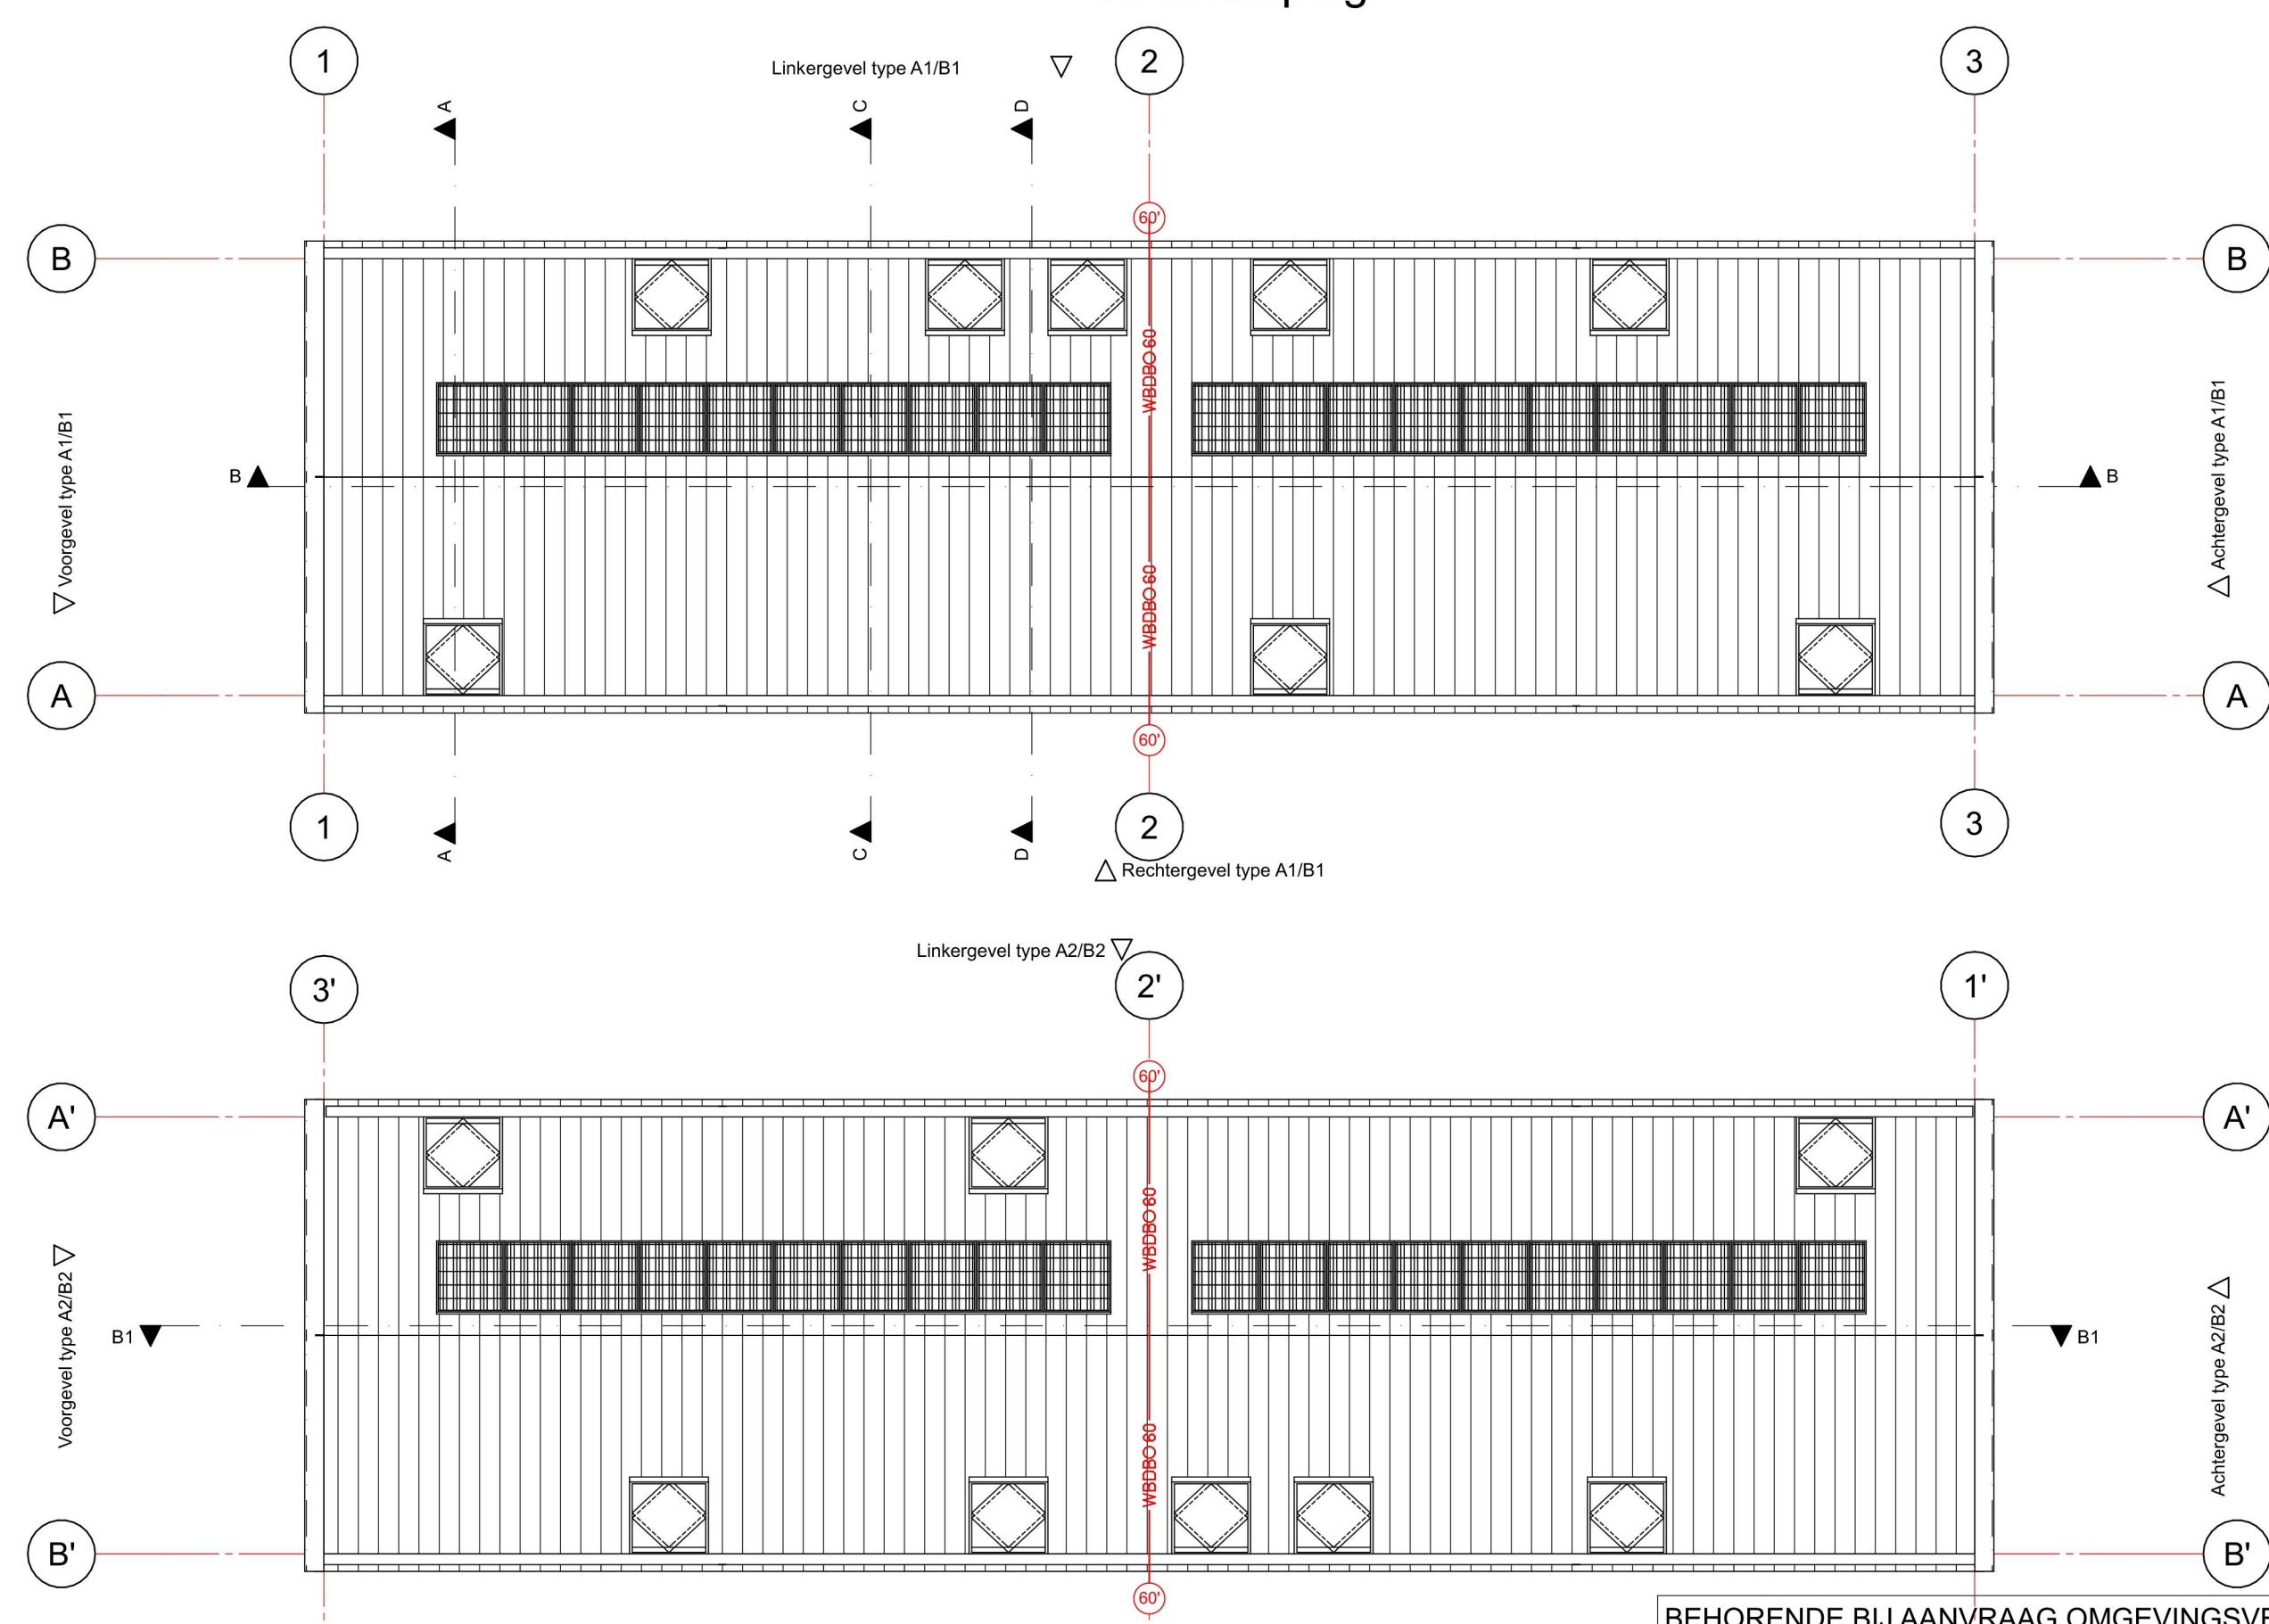

dak

BEHORENDE BIJ AANVRAAG OMGEVINGSVERGUNNING

HERONTWIKKELING HAMERSVELDSEWEG 82-82 te Leusden	
OVERZICHTSTEKENING PLATTEGRONDEN	
studioWA! studio for sustainable architecture	
Groen van Prinstererlaan 33 3818 JN Amersfoort NL telefoon +31 33 743 04 43 e-mail info@studiowa.nl	
Datum: 08-03-2023	Schaal: 1:100
Formaat: A1	2771 BA-00