

a. De constructie(onderdelen) met bevestigingen en/of verankeringen c.a. moeten worden uitgevoerd volgens berekeningsuitgangspunten van de verantwoordelijke hoofdconstructeur aan de hand van duidelijke werktekeningen.



-De Omgevingsvergunning.

-Bouwbesluit 2012 en de Gemeentelijke Bouwverordening.

b. Door namens de (hoofd)constructeur dient toezicht te worden gehouden op een juiste en zorgvuldige uitvoering van de betreffende constructies.

c. Eventueel gemaakte opmerkingen (behorend bij het Besluit) in berekening(en) en/of op tekening(en) dan wel aanwijzingen op het werk moeten worden nagekomen.

d. De vergunningshouder en wet zijn adviseur(s) en/of bouwer zijn verantwoordelijk voor het juist nakomen van de verleende omgevingsvergunning.
De Gemeente is niet verantwoordelijk

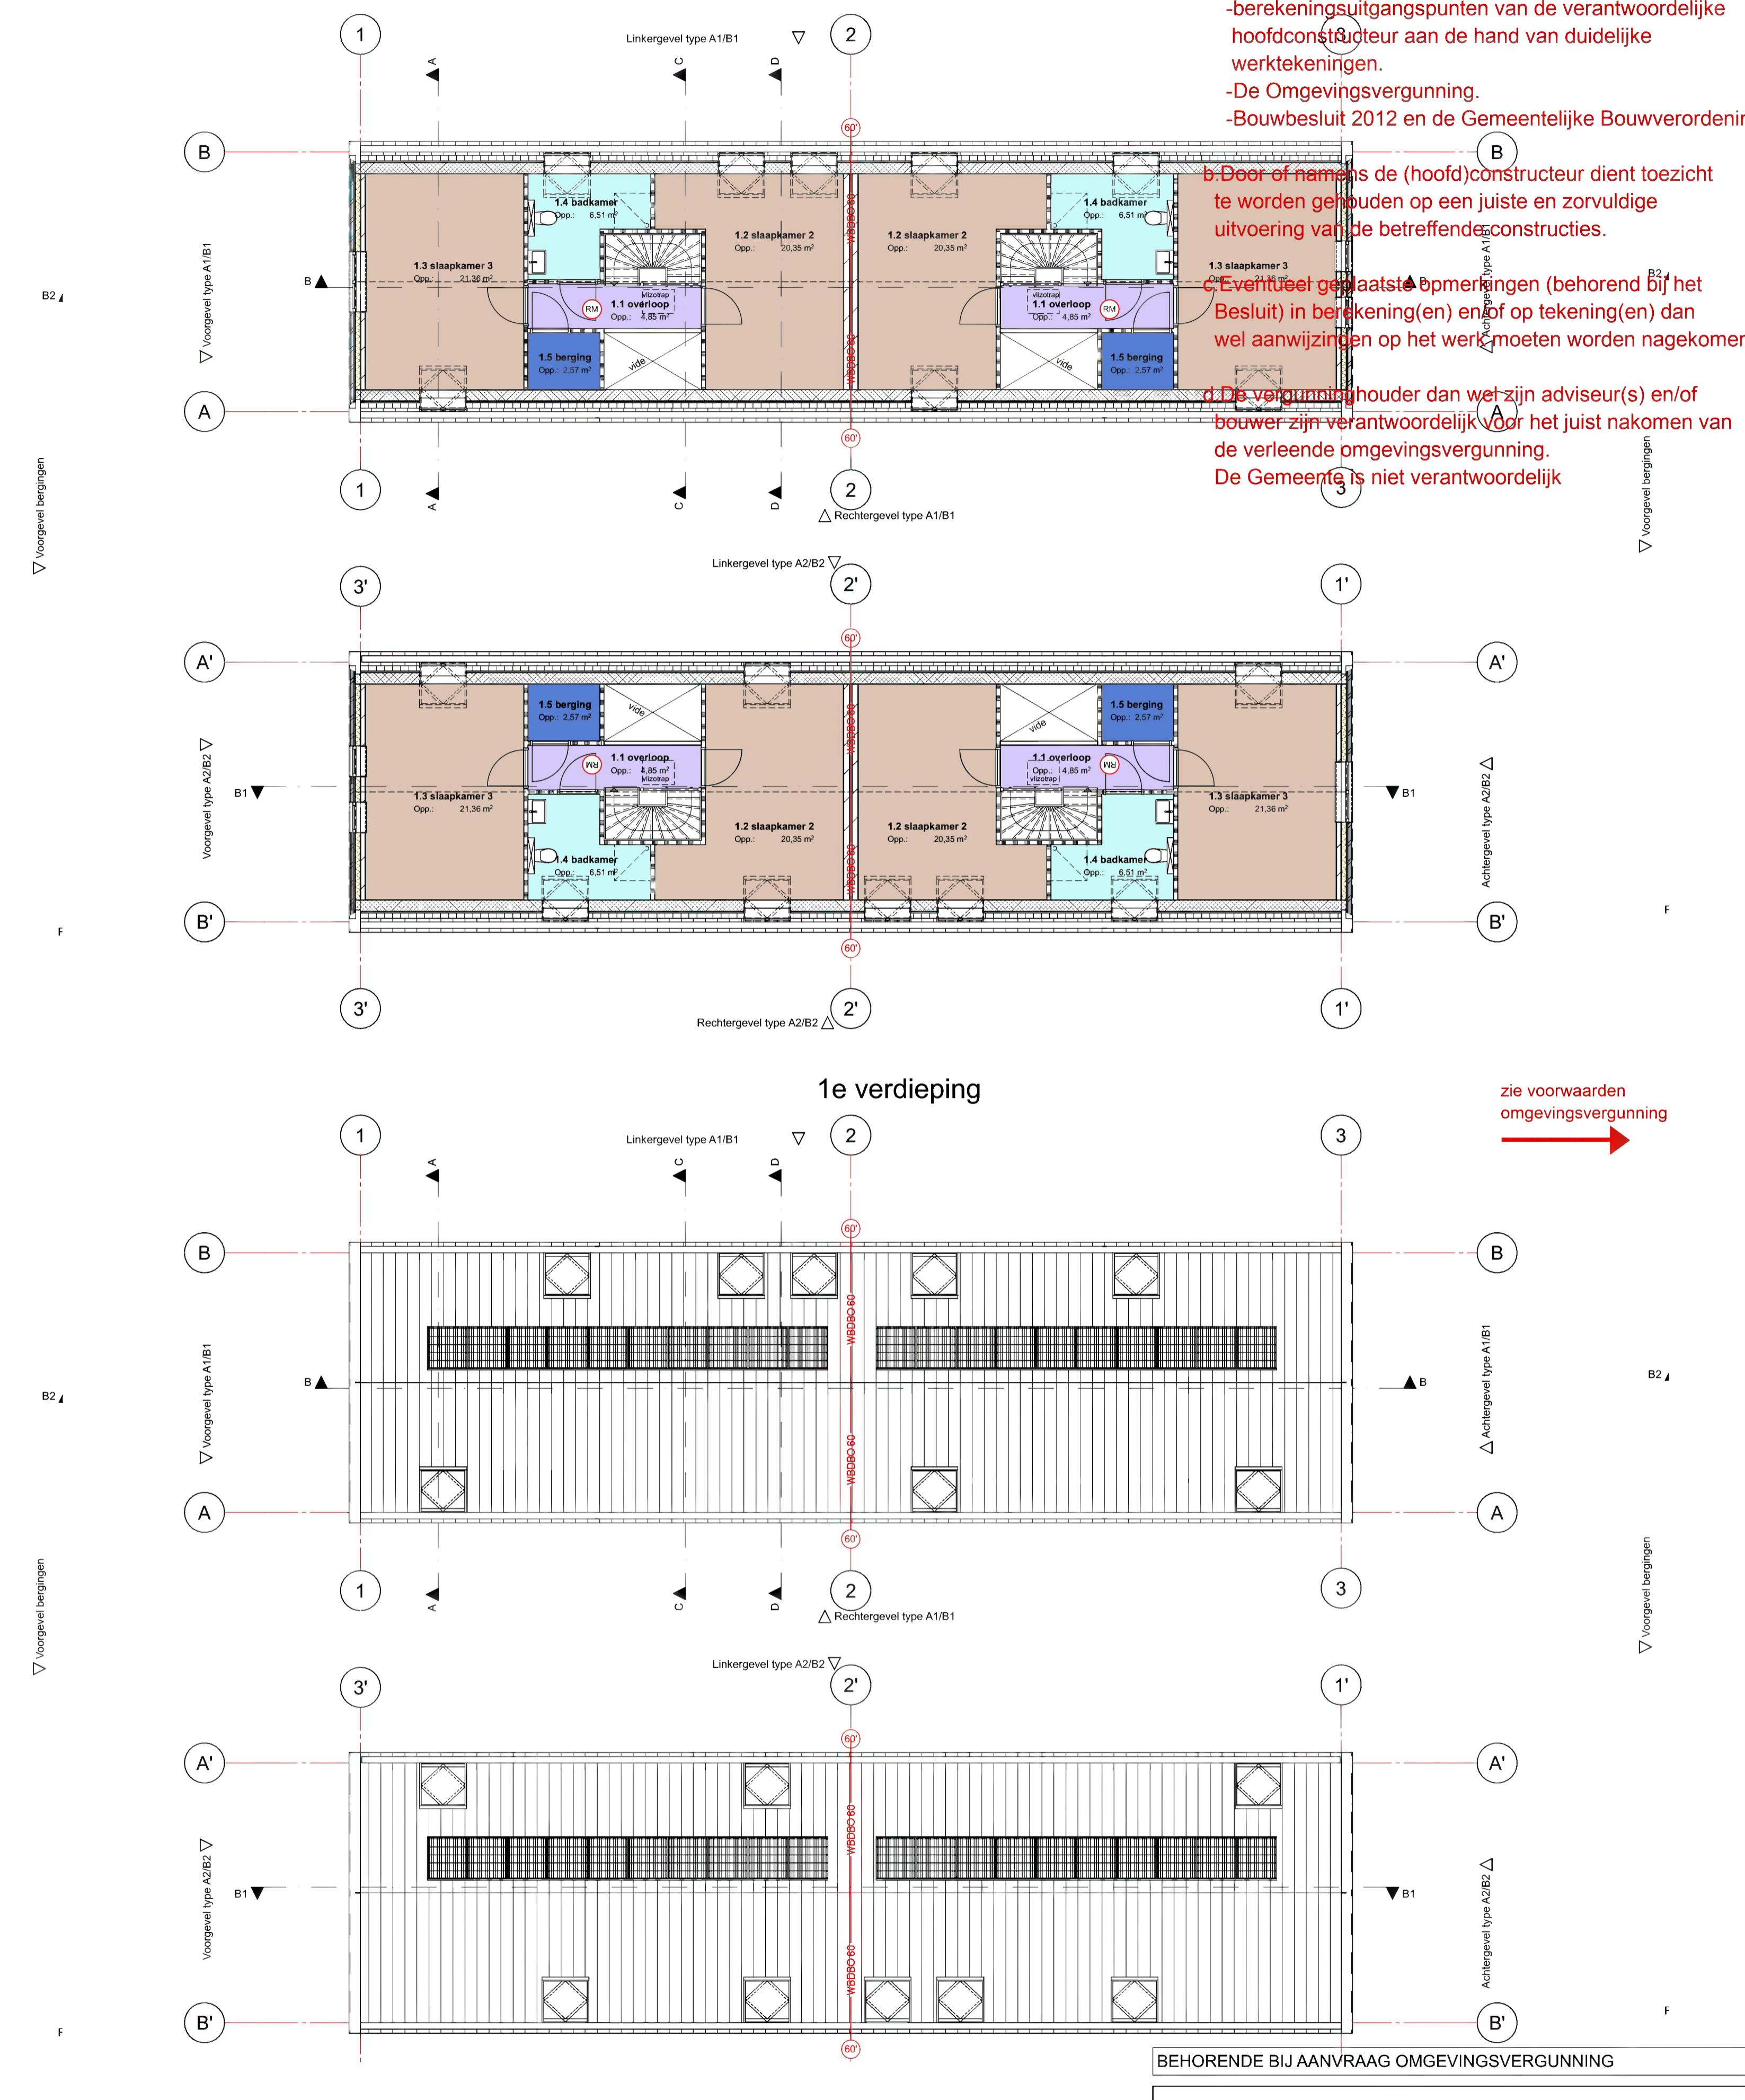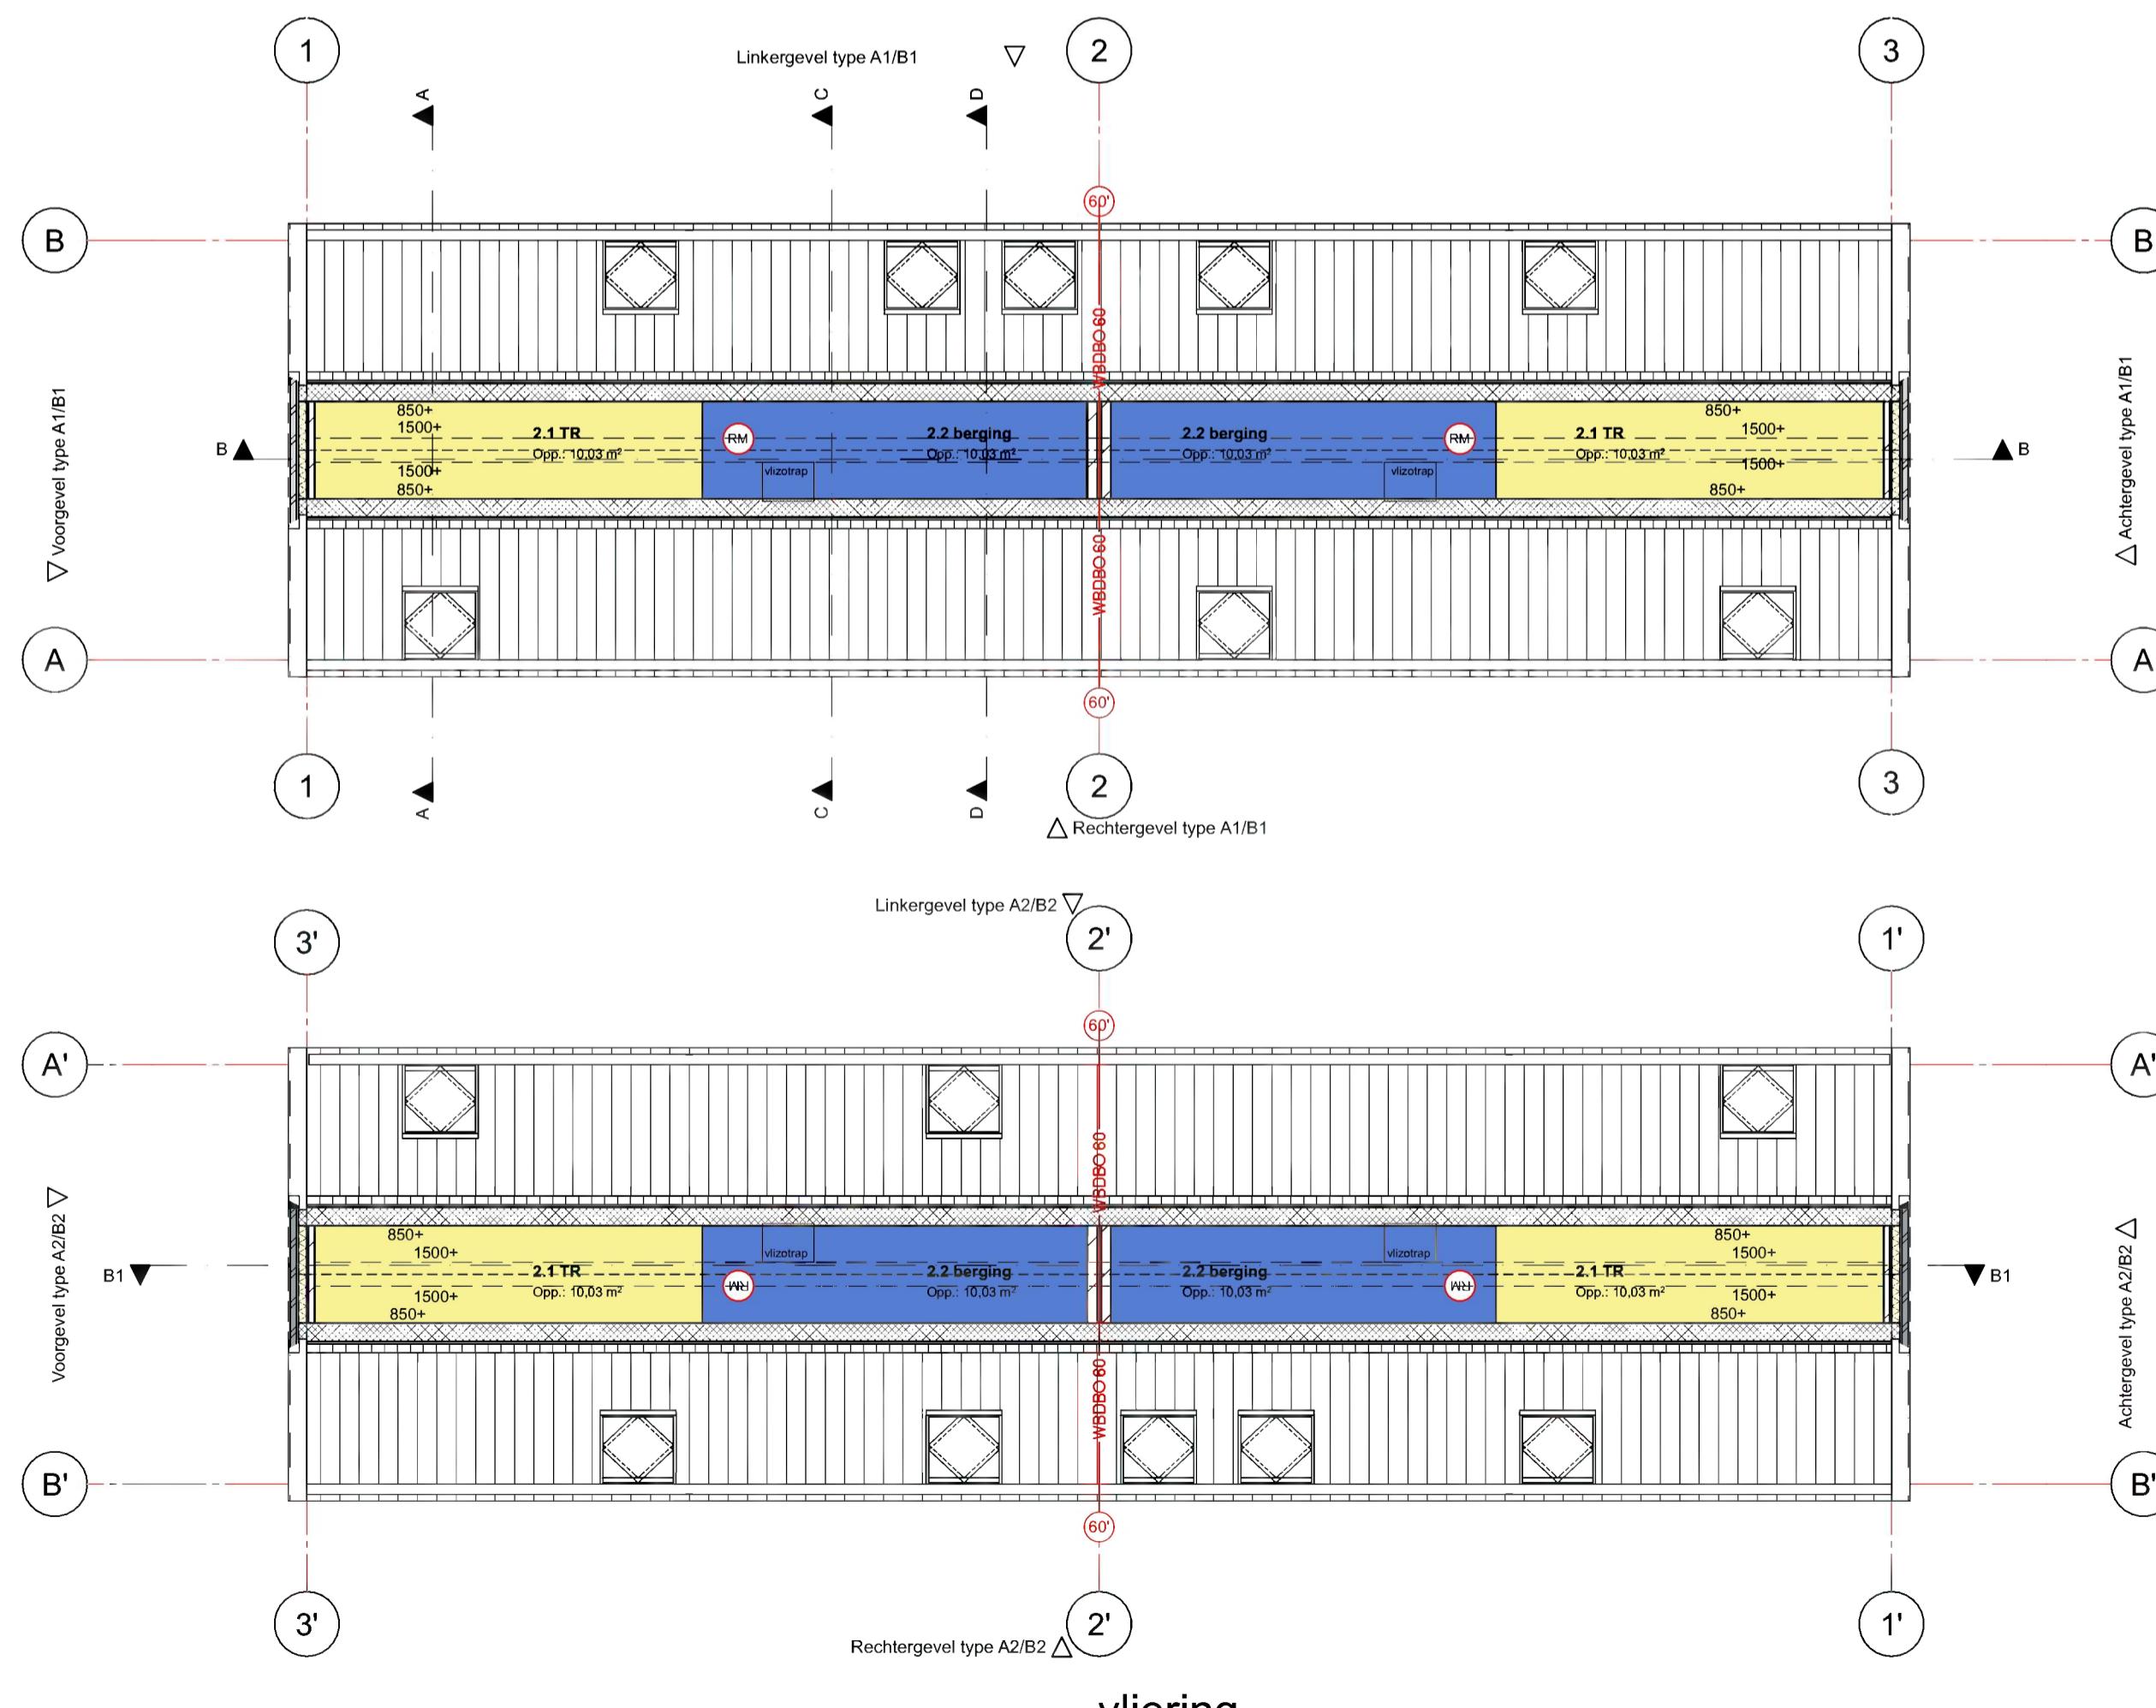

BEHORENDE BIJ AANVRAAG OMGEVINGSVERGUNNING

HERONTWIKKELING HAMERSVELDSEWEG 82-82 te Leusden

OVERZICHTSTEKENING PLATTEGRONDEN

studioWA!

studio for sustainable architecture

Groen van Prinsterlaan 33
3818 JN Amersfoort NL
telefoon +31 33 743 04 43
e-mail info@studiorwa.nl

Datum: 08-03-2023
Schaal: 1:100
Formaat: A1