



Bijlage 7


Bouwtekeningen

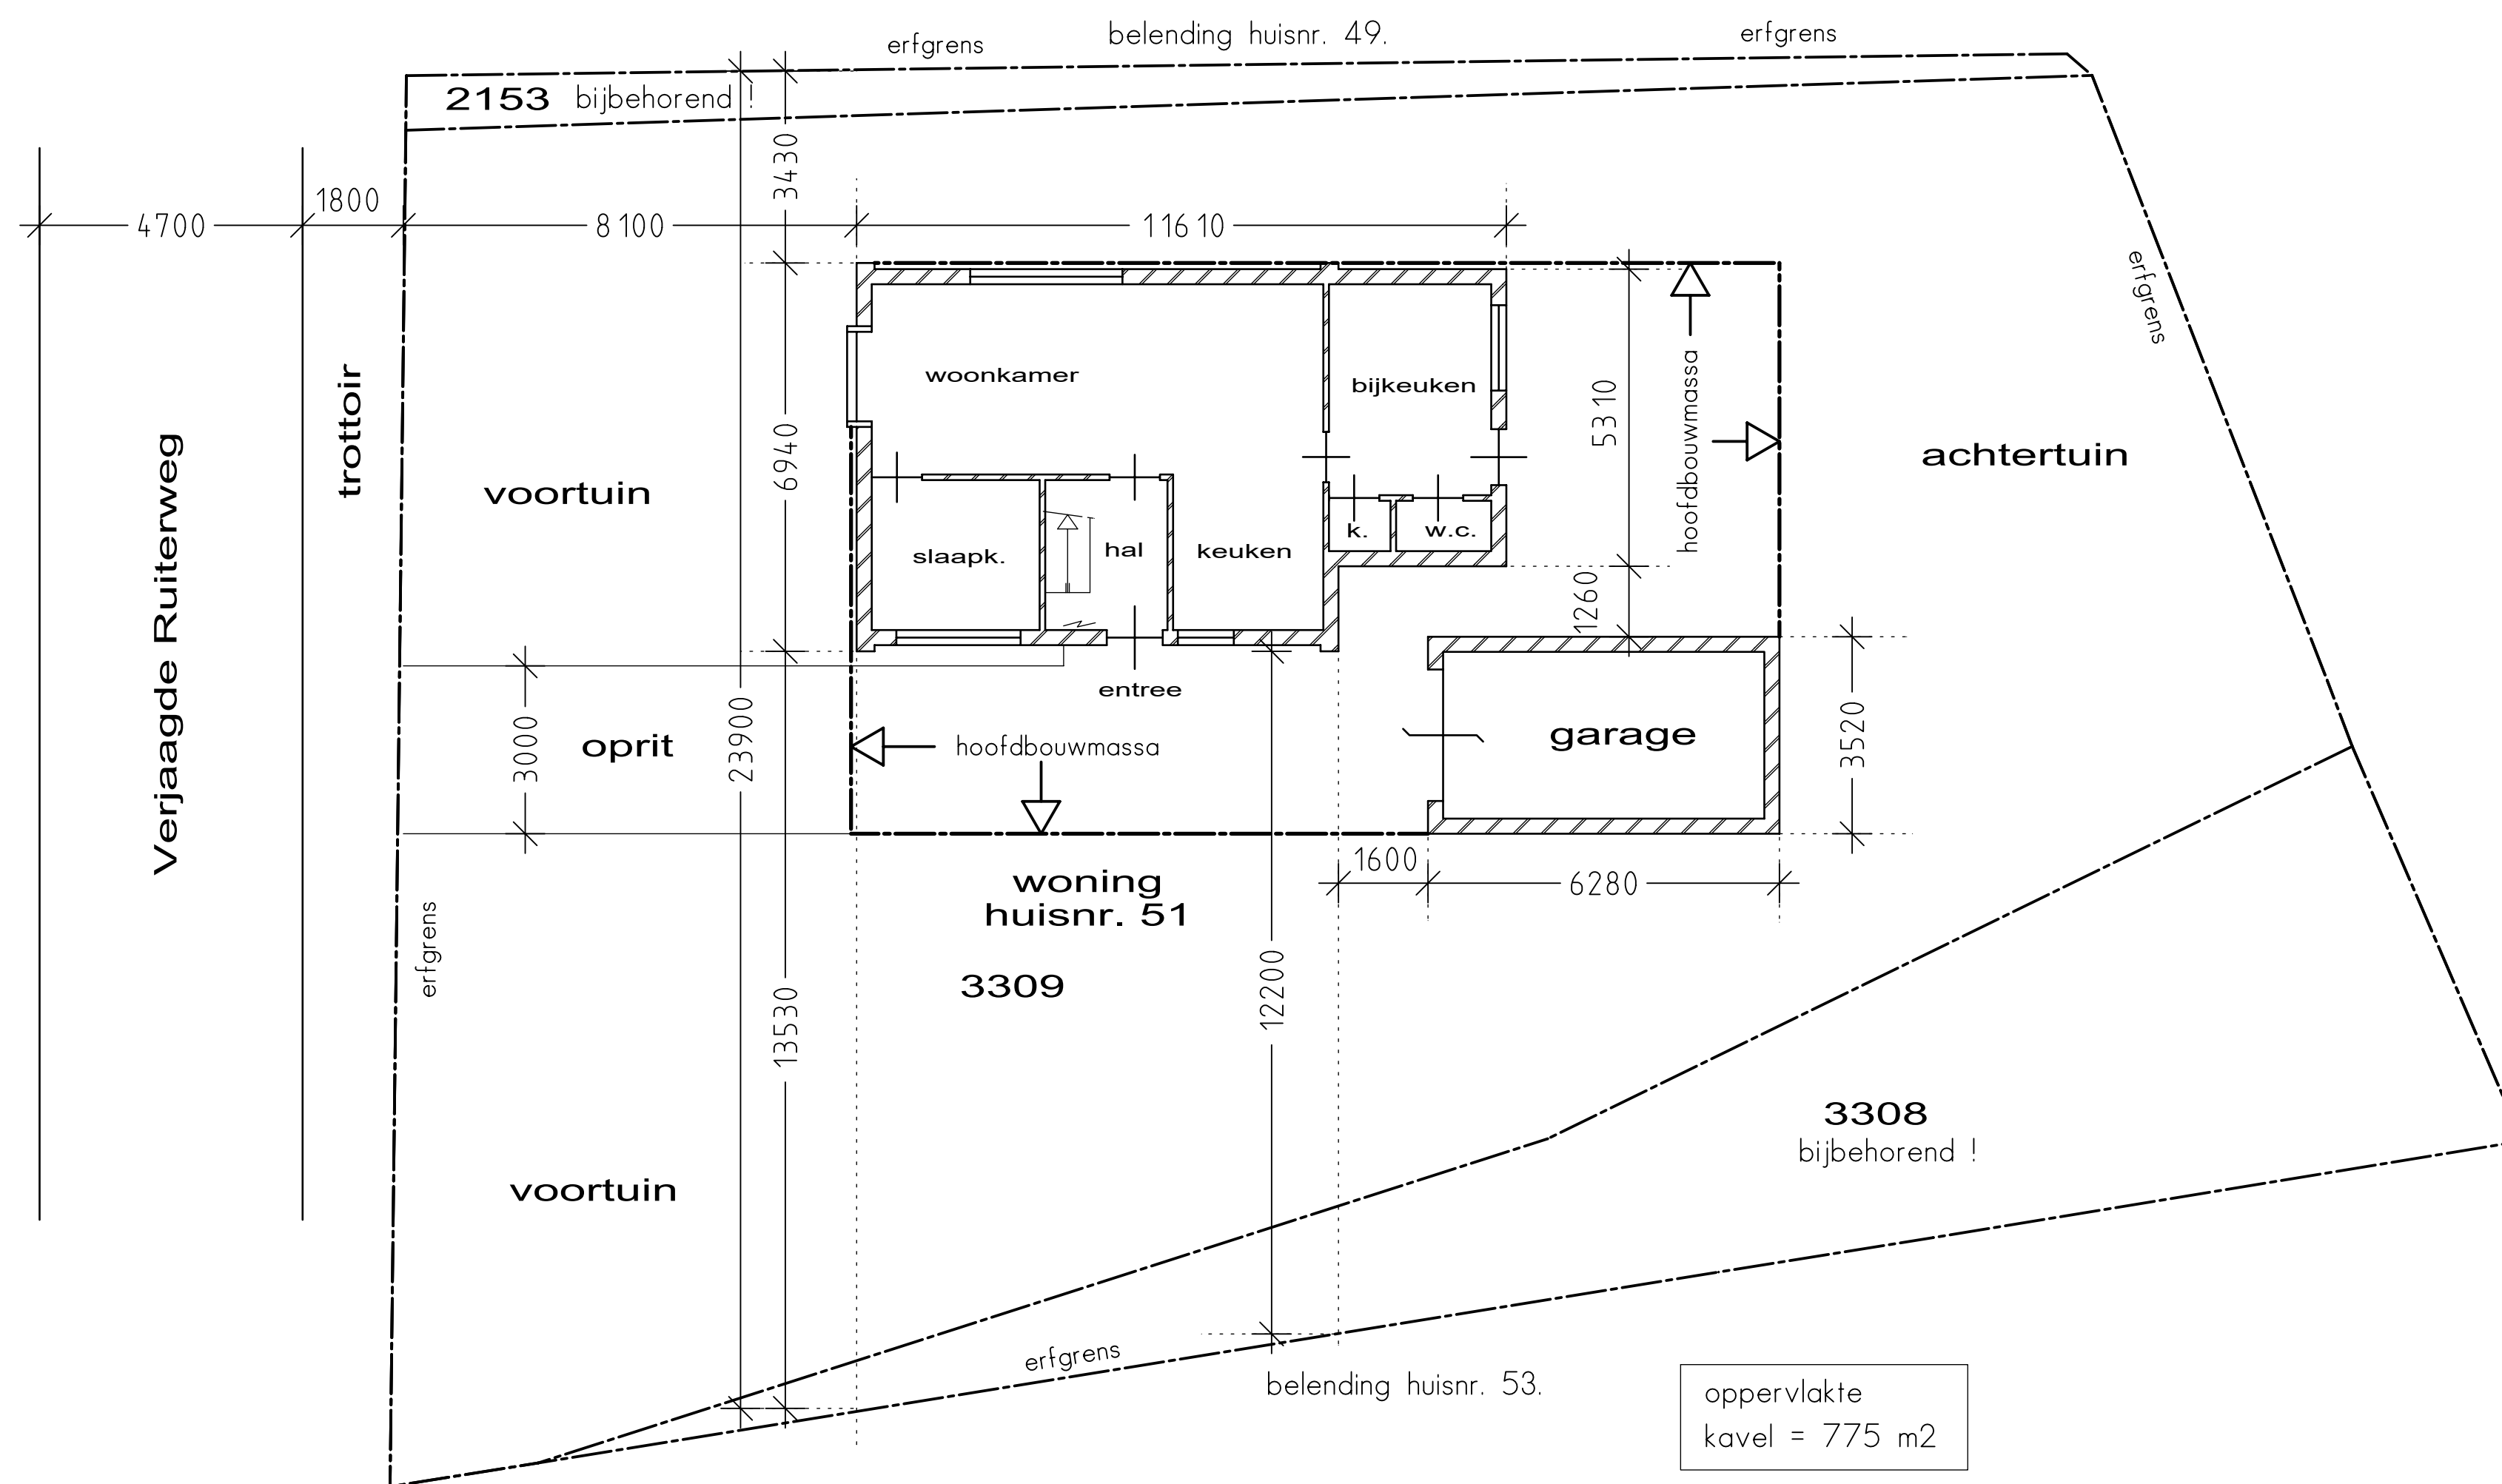

terreinplan bestaand

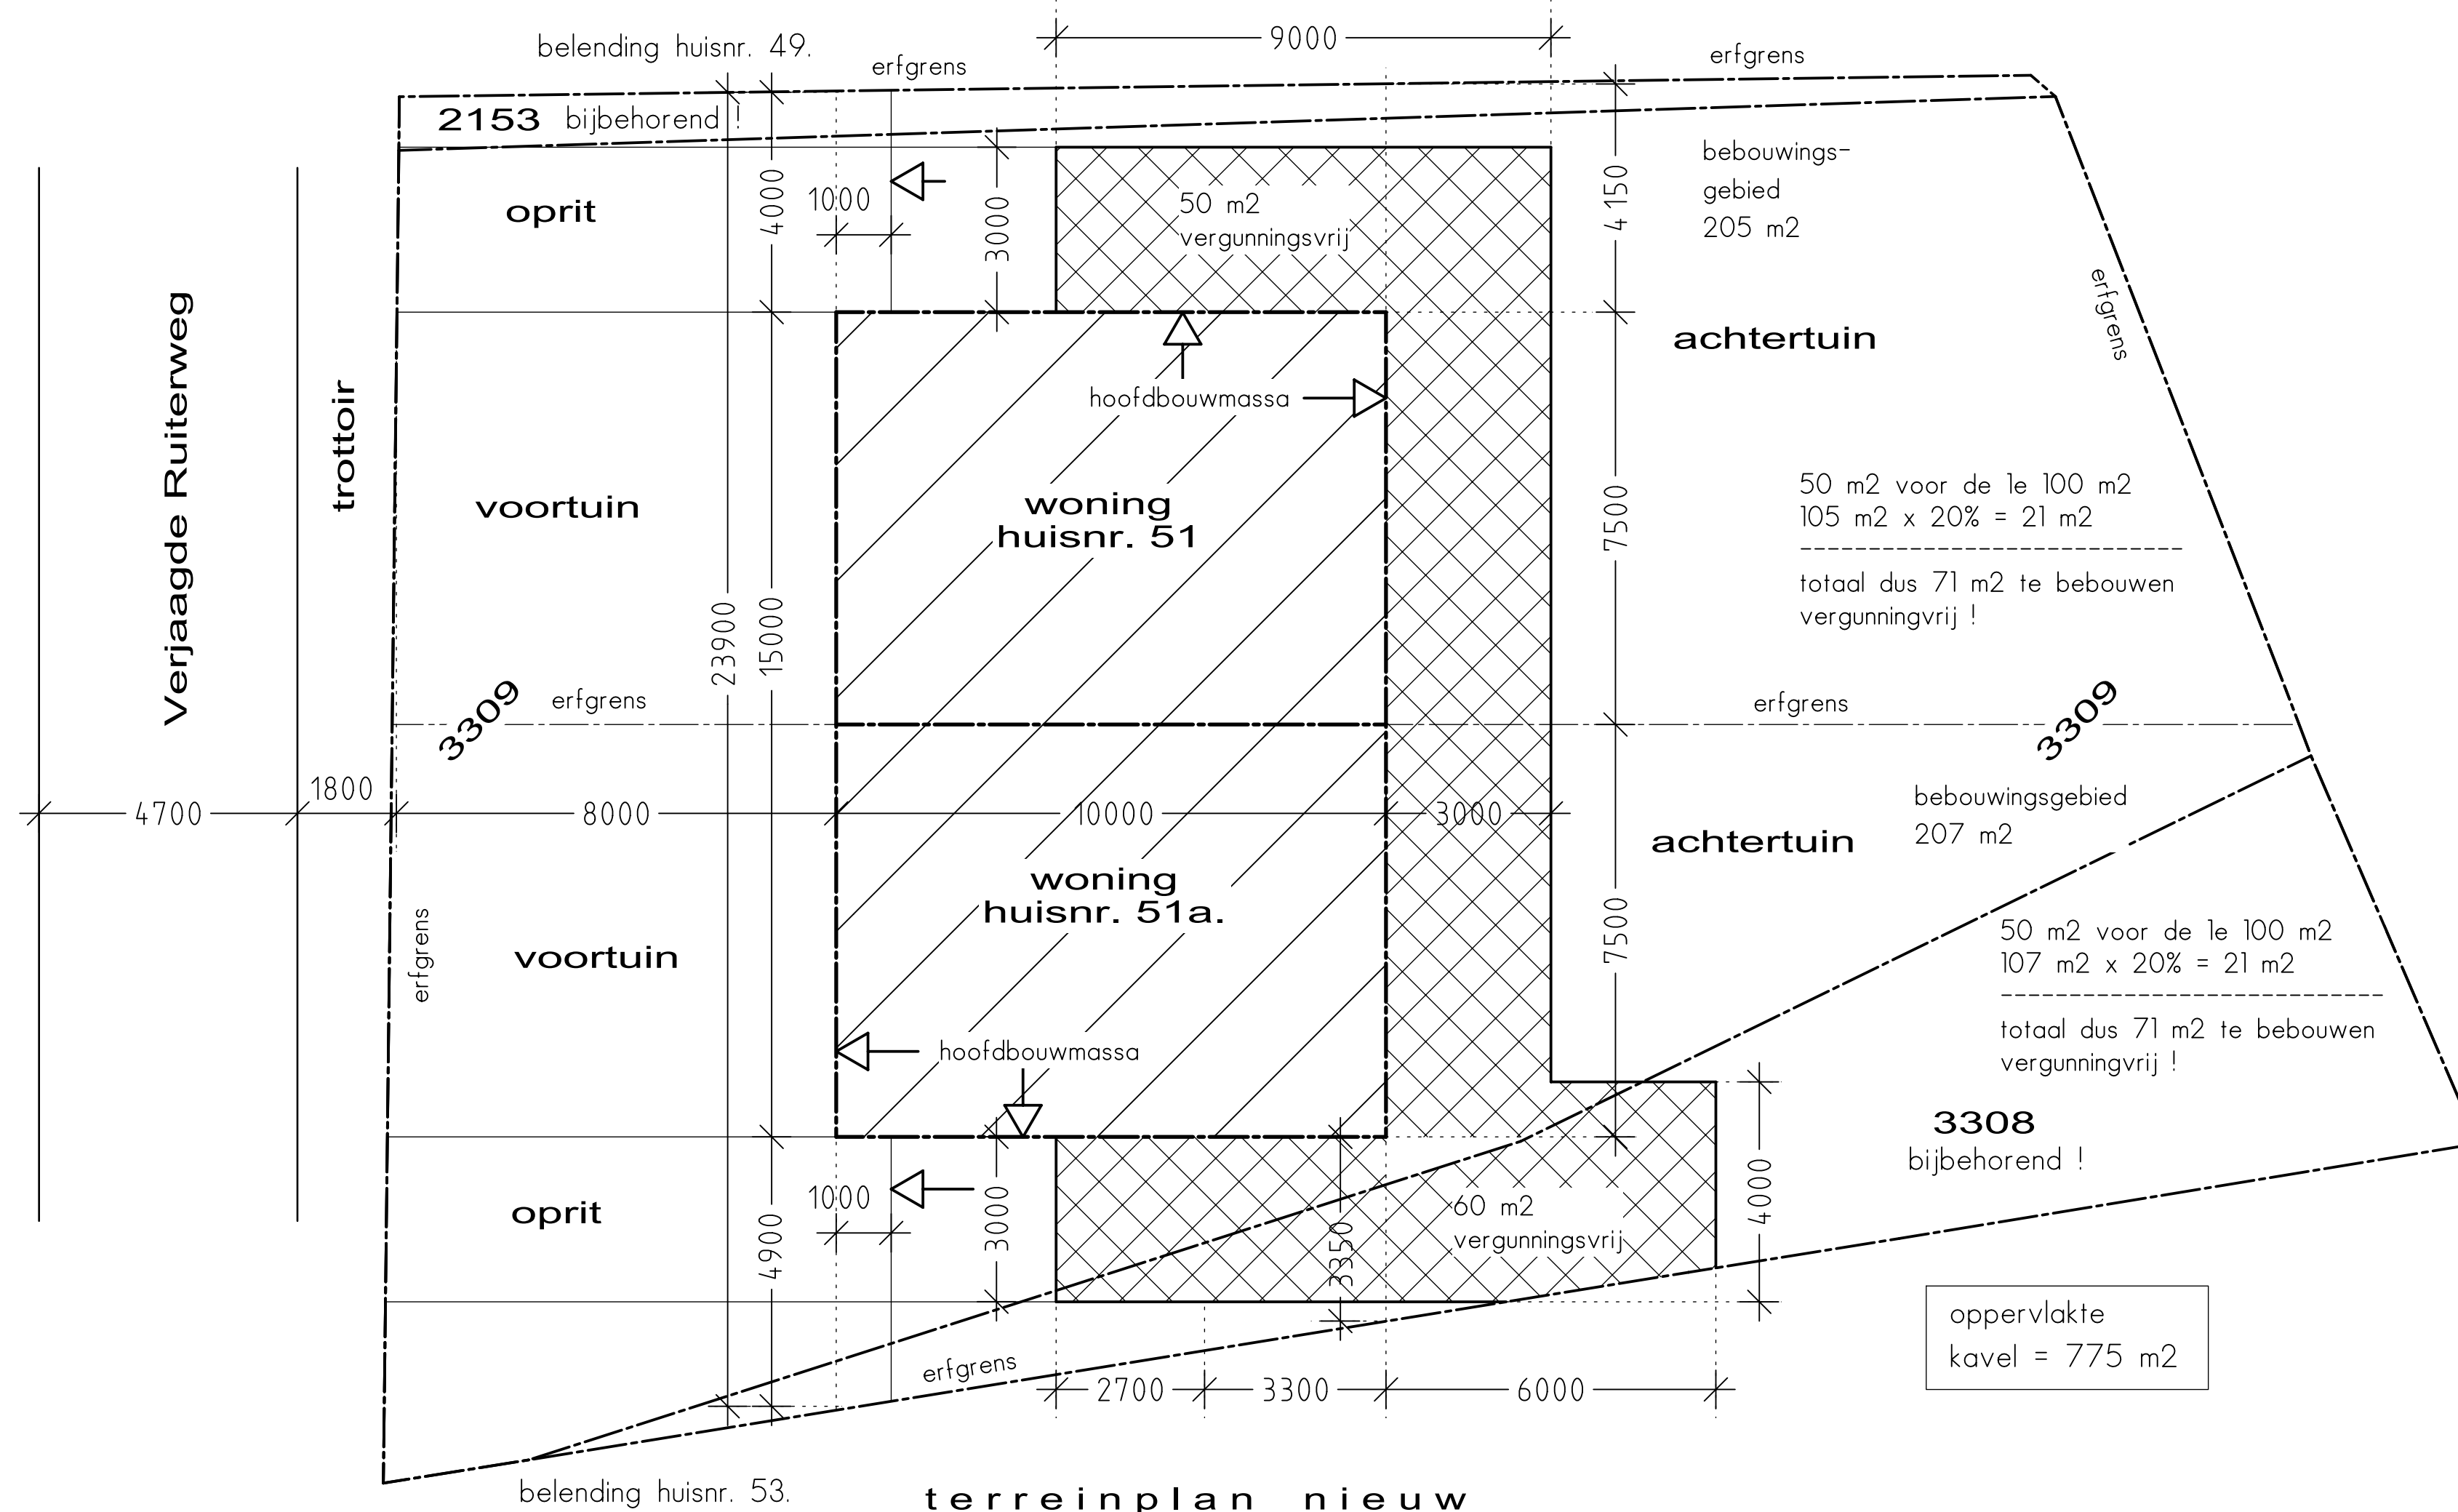

terreinplan nieuw

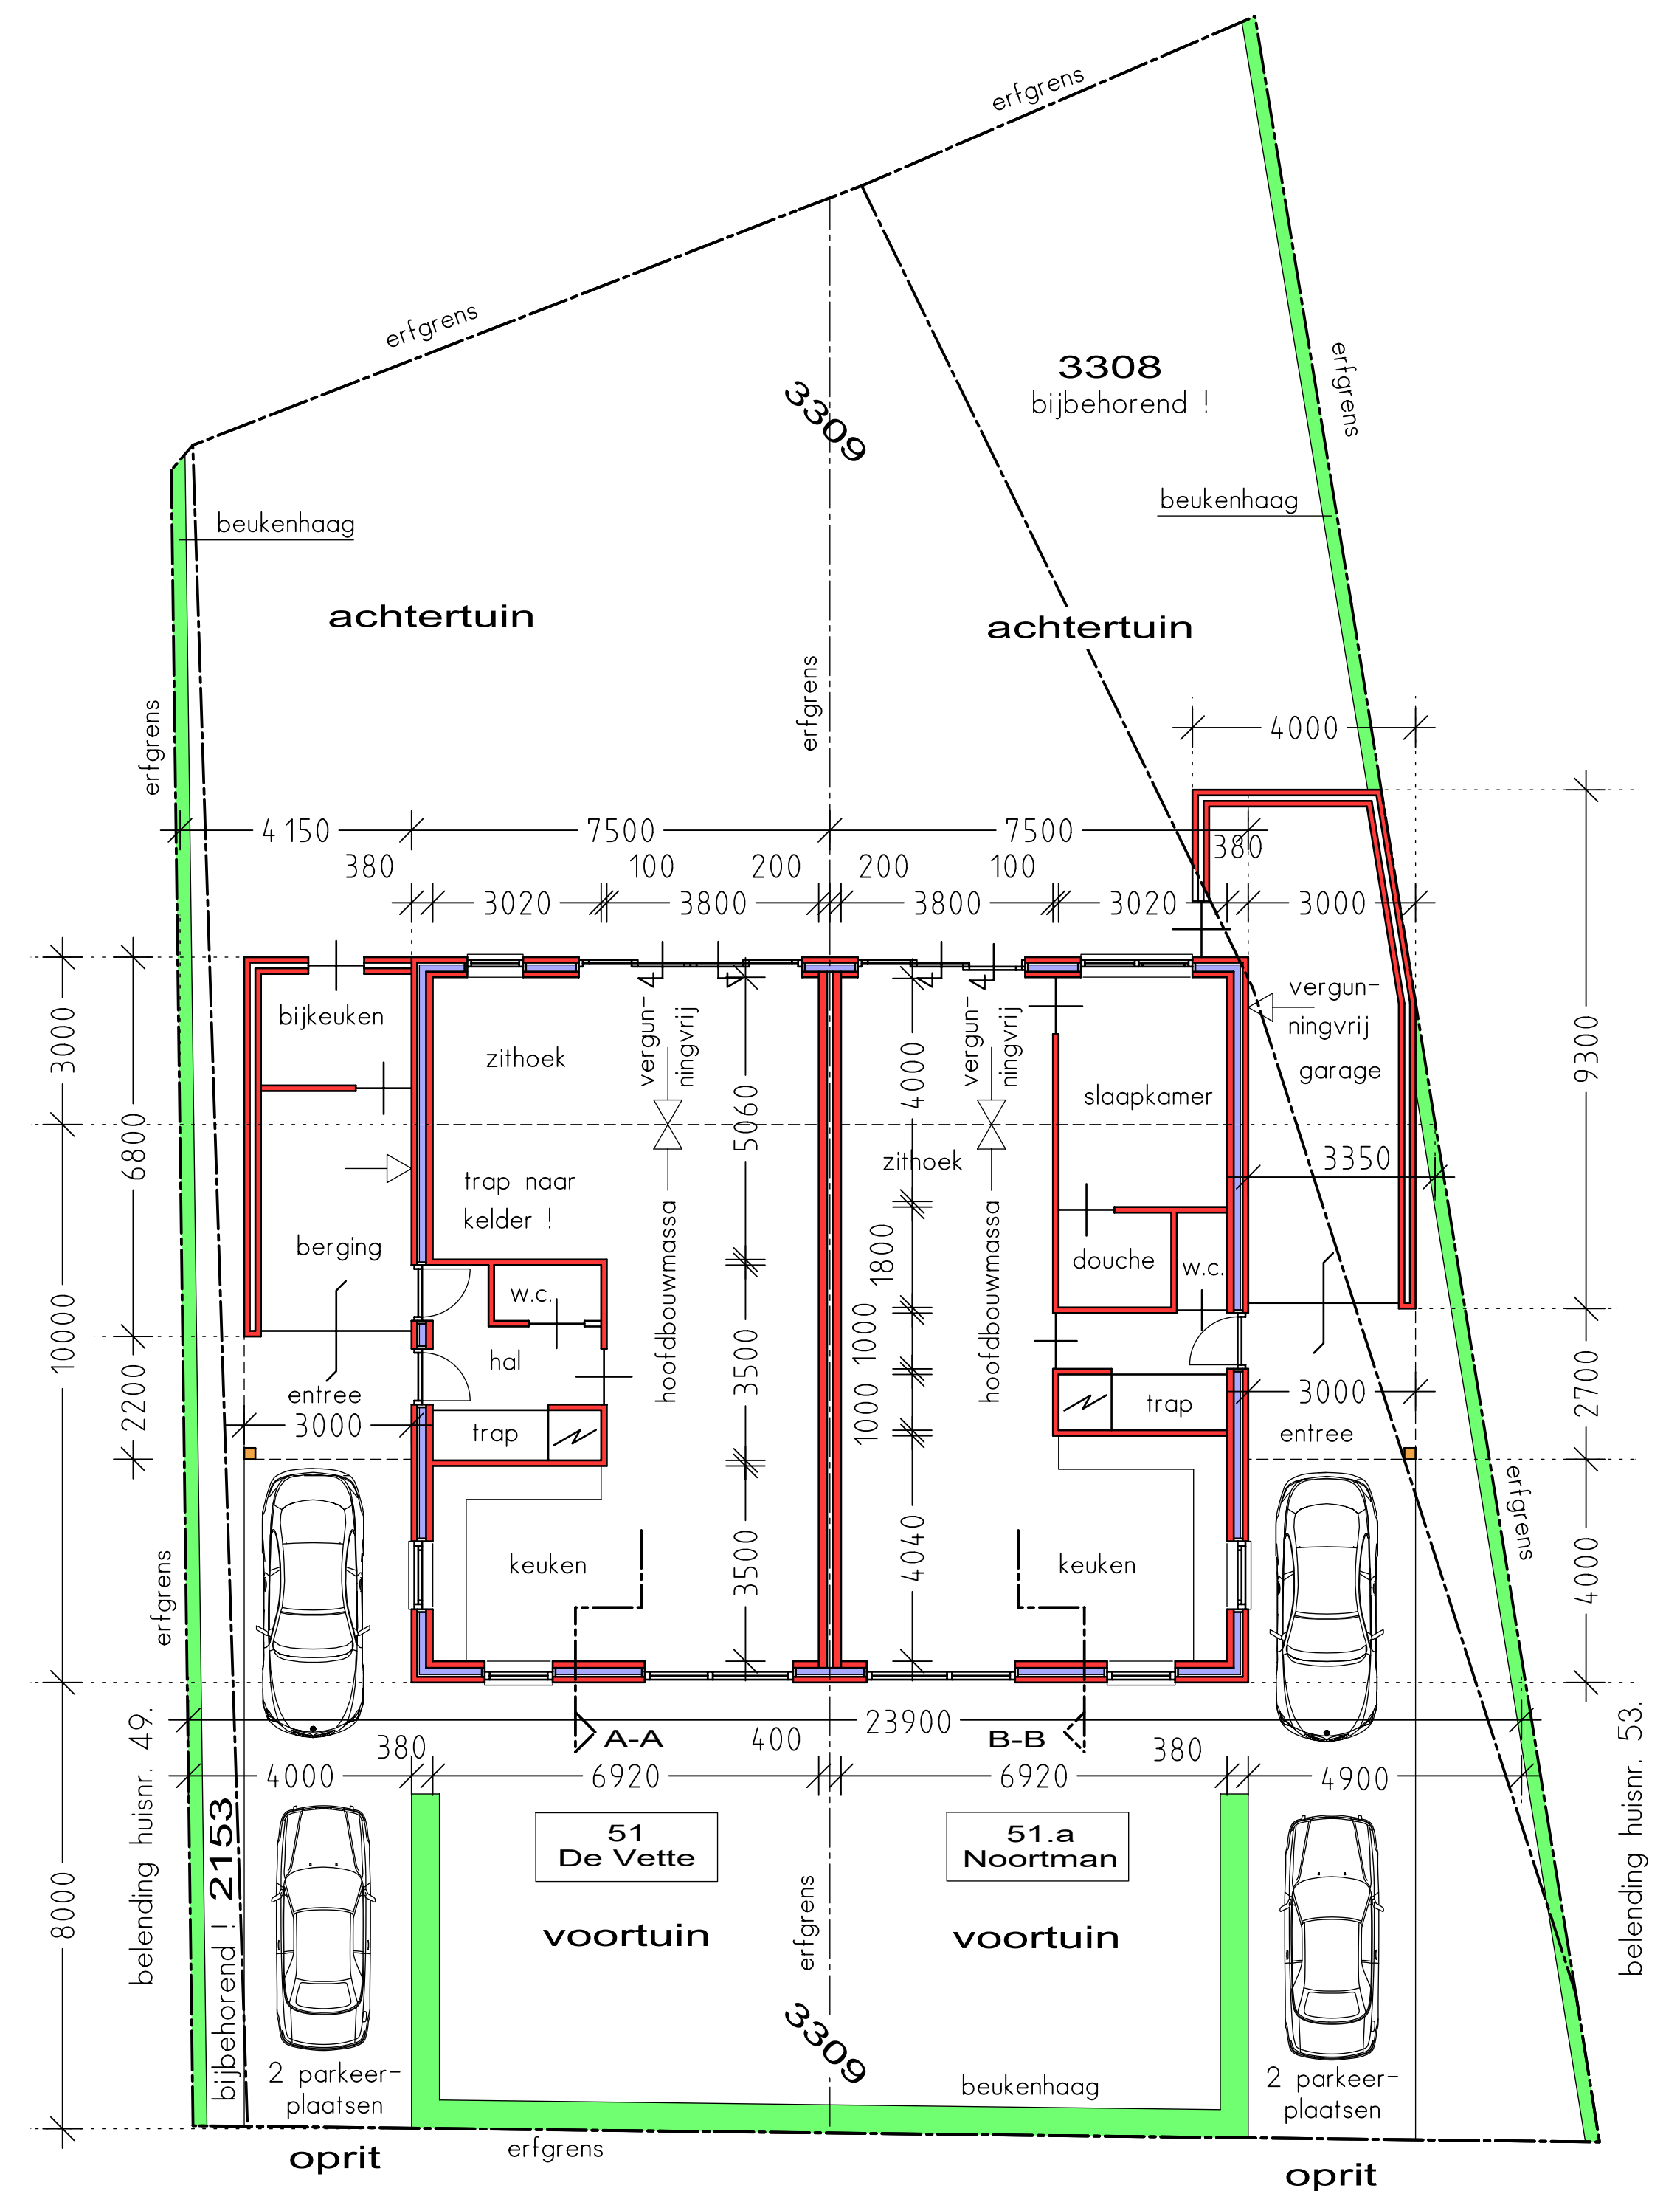

begane grond 2 onder 1 kap woningen

Alle maten in het werk te controleren !

opdrachtgever:

dhr. A.A. Noortman en dhr. J. de Vette
 Havikhorsterpad 3
 3794 MR De Glind
 06-42355762 / 06-48688988
 jordidevette6@gmail.com

lad B01.

schaal	1:100
getekend	J.B.
datum	29-03-2023
gew.	17-07-2023
formaat	A1.

betreft: plan voor het bouwen van een 2-onder 1 kap woning ter vervanging
van een vrijstaande woning
aan de Verjaagde Ruiterweg
51 3791 VE Achterveld

BOUWONTWERP


JAN BRINK

bestaand- , nieuw terreinplan
en plattegrond begane grond

Burgstedeerweg 1 3794 MS De Glind
telnr. 06-46114845 / 0342-444246
info@bouwontwerpjanbrink.nl

h/b = 594.0 / 841.0 (0.50m ²)





allplan 2023

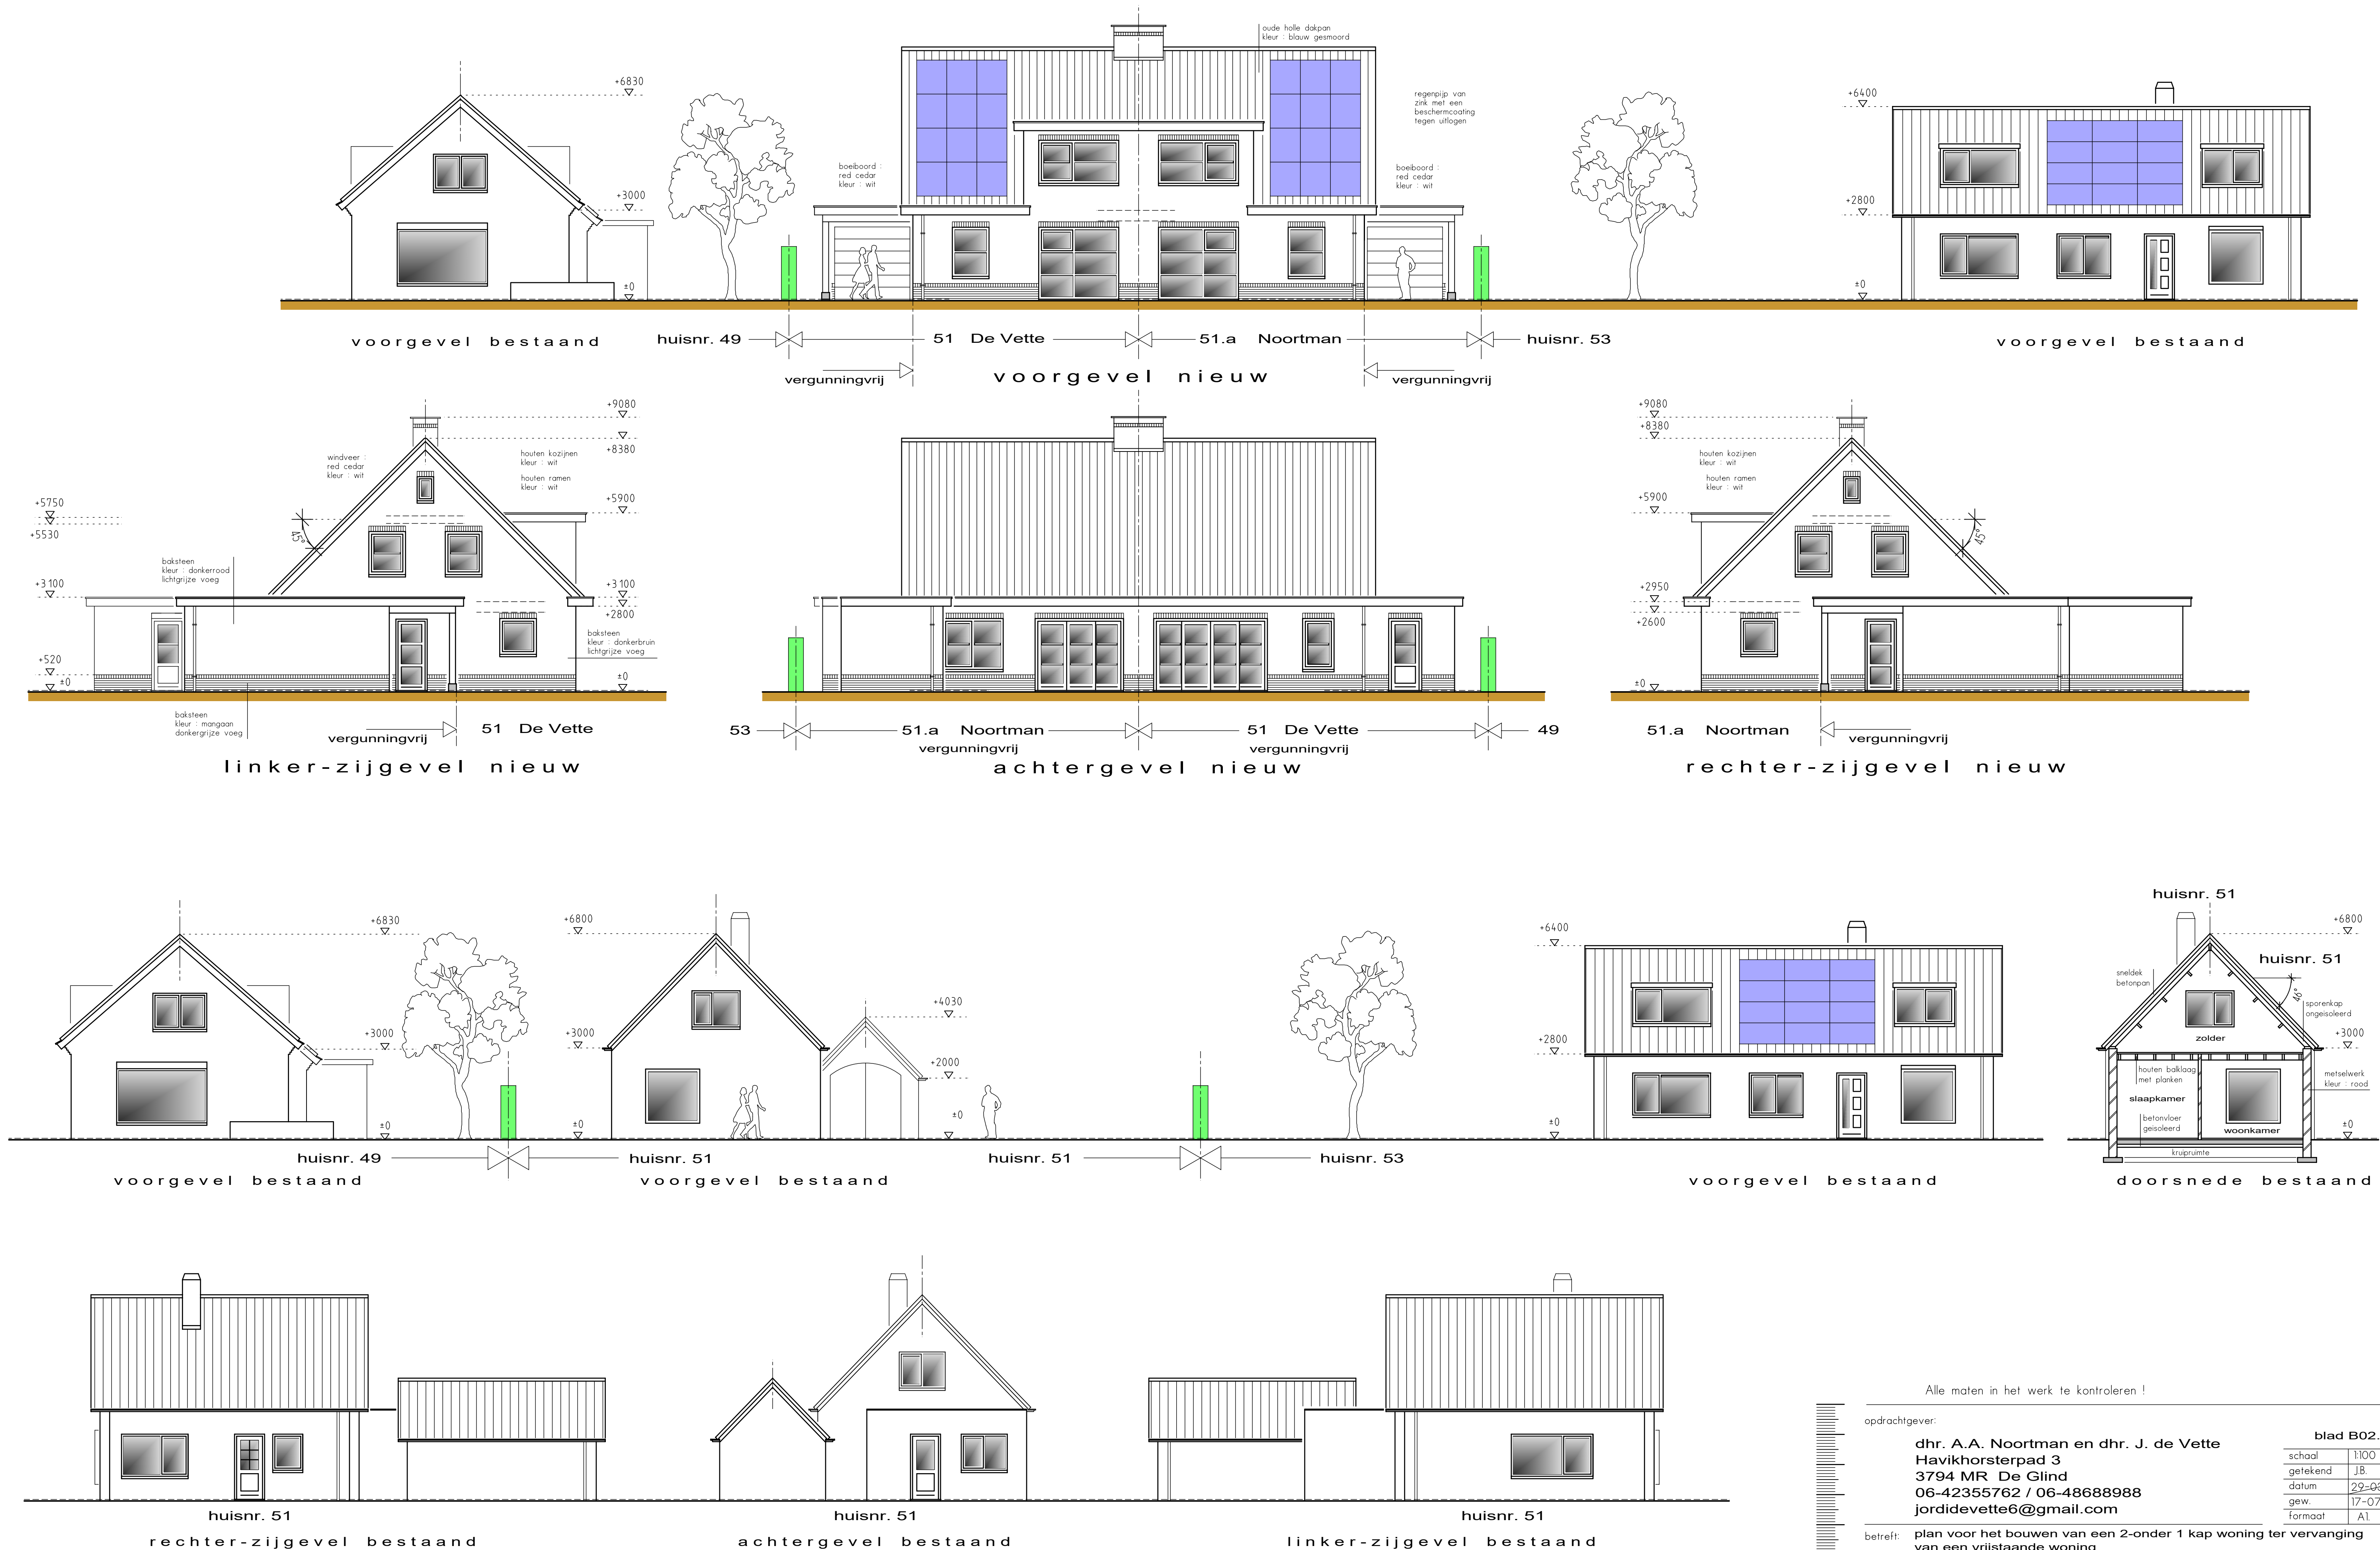

Alle maten in het werk te controleren !

opdrachtgever:	blad B02.
dh. A.A. Noortman en dh. J. de Vette	schaal 1:100
Havikhorsterpad 3	getekend J.B.
3794 MR De Glind	datum 29-03-2023
06-42355762 / 06-48688988	gew. 17-07-2023
jordidevette6@gmail.com	formaat A1
betreft:	plan voor het bouwen van een 2-onder 1 kap woning ter vervanging van een vrijstaande woning aan de Verjaagde Ruitersweg 51 3791 VE Achterveld
onderwerp:	BOUWONTWERP
gevels bestaande en - nieuwe toestand	JAN BRINK
	Burgstedeeweg 1 3794 MS De Glind teln: 06-4614845 / 0342-444246 info@bouwontwerpjanbrink.nl

h/b = 594.0 / 841.0 (0.50m2) Altplan 2023

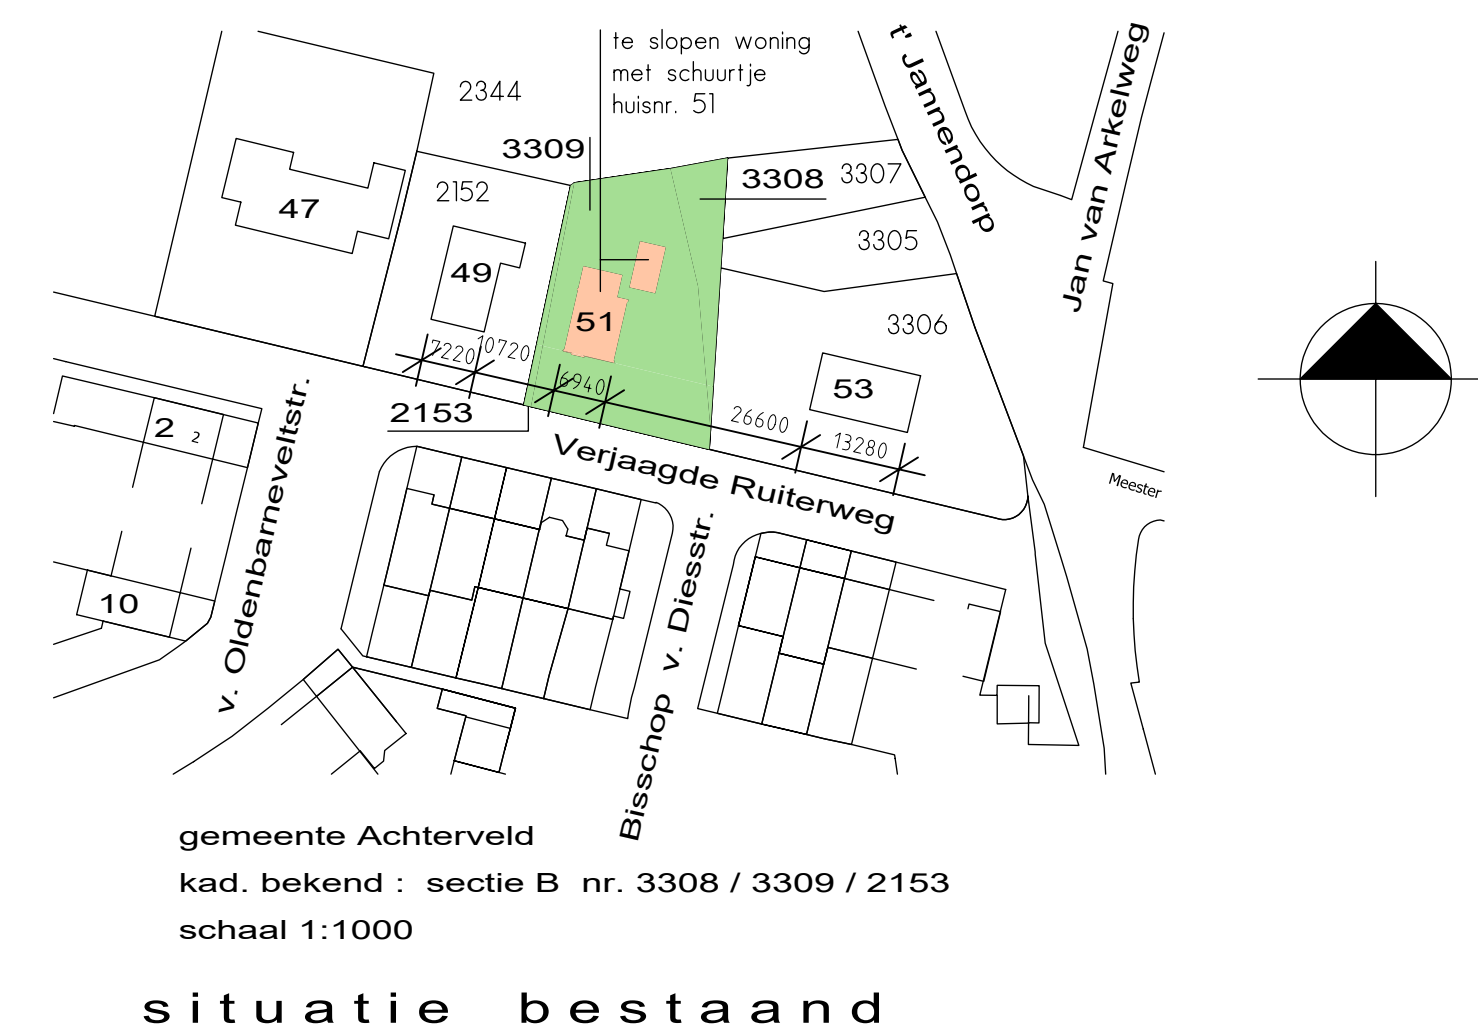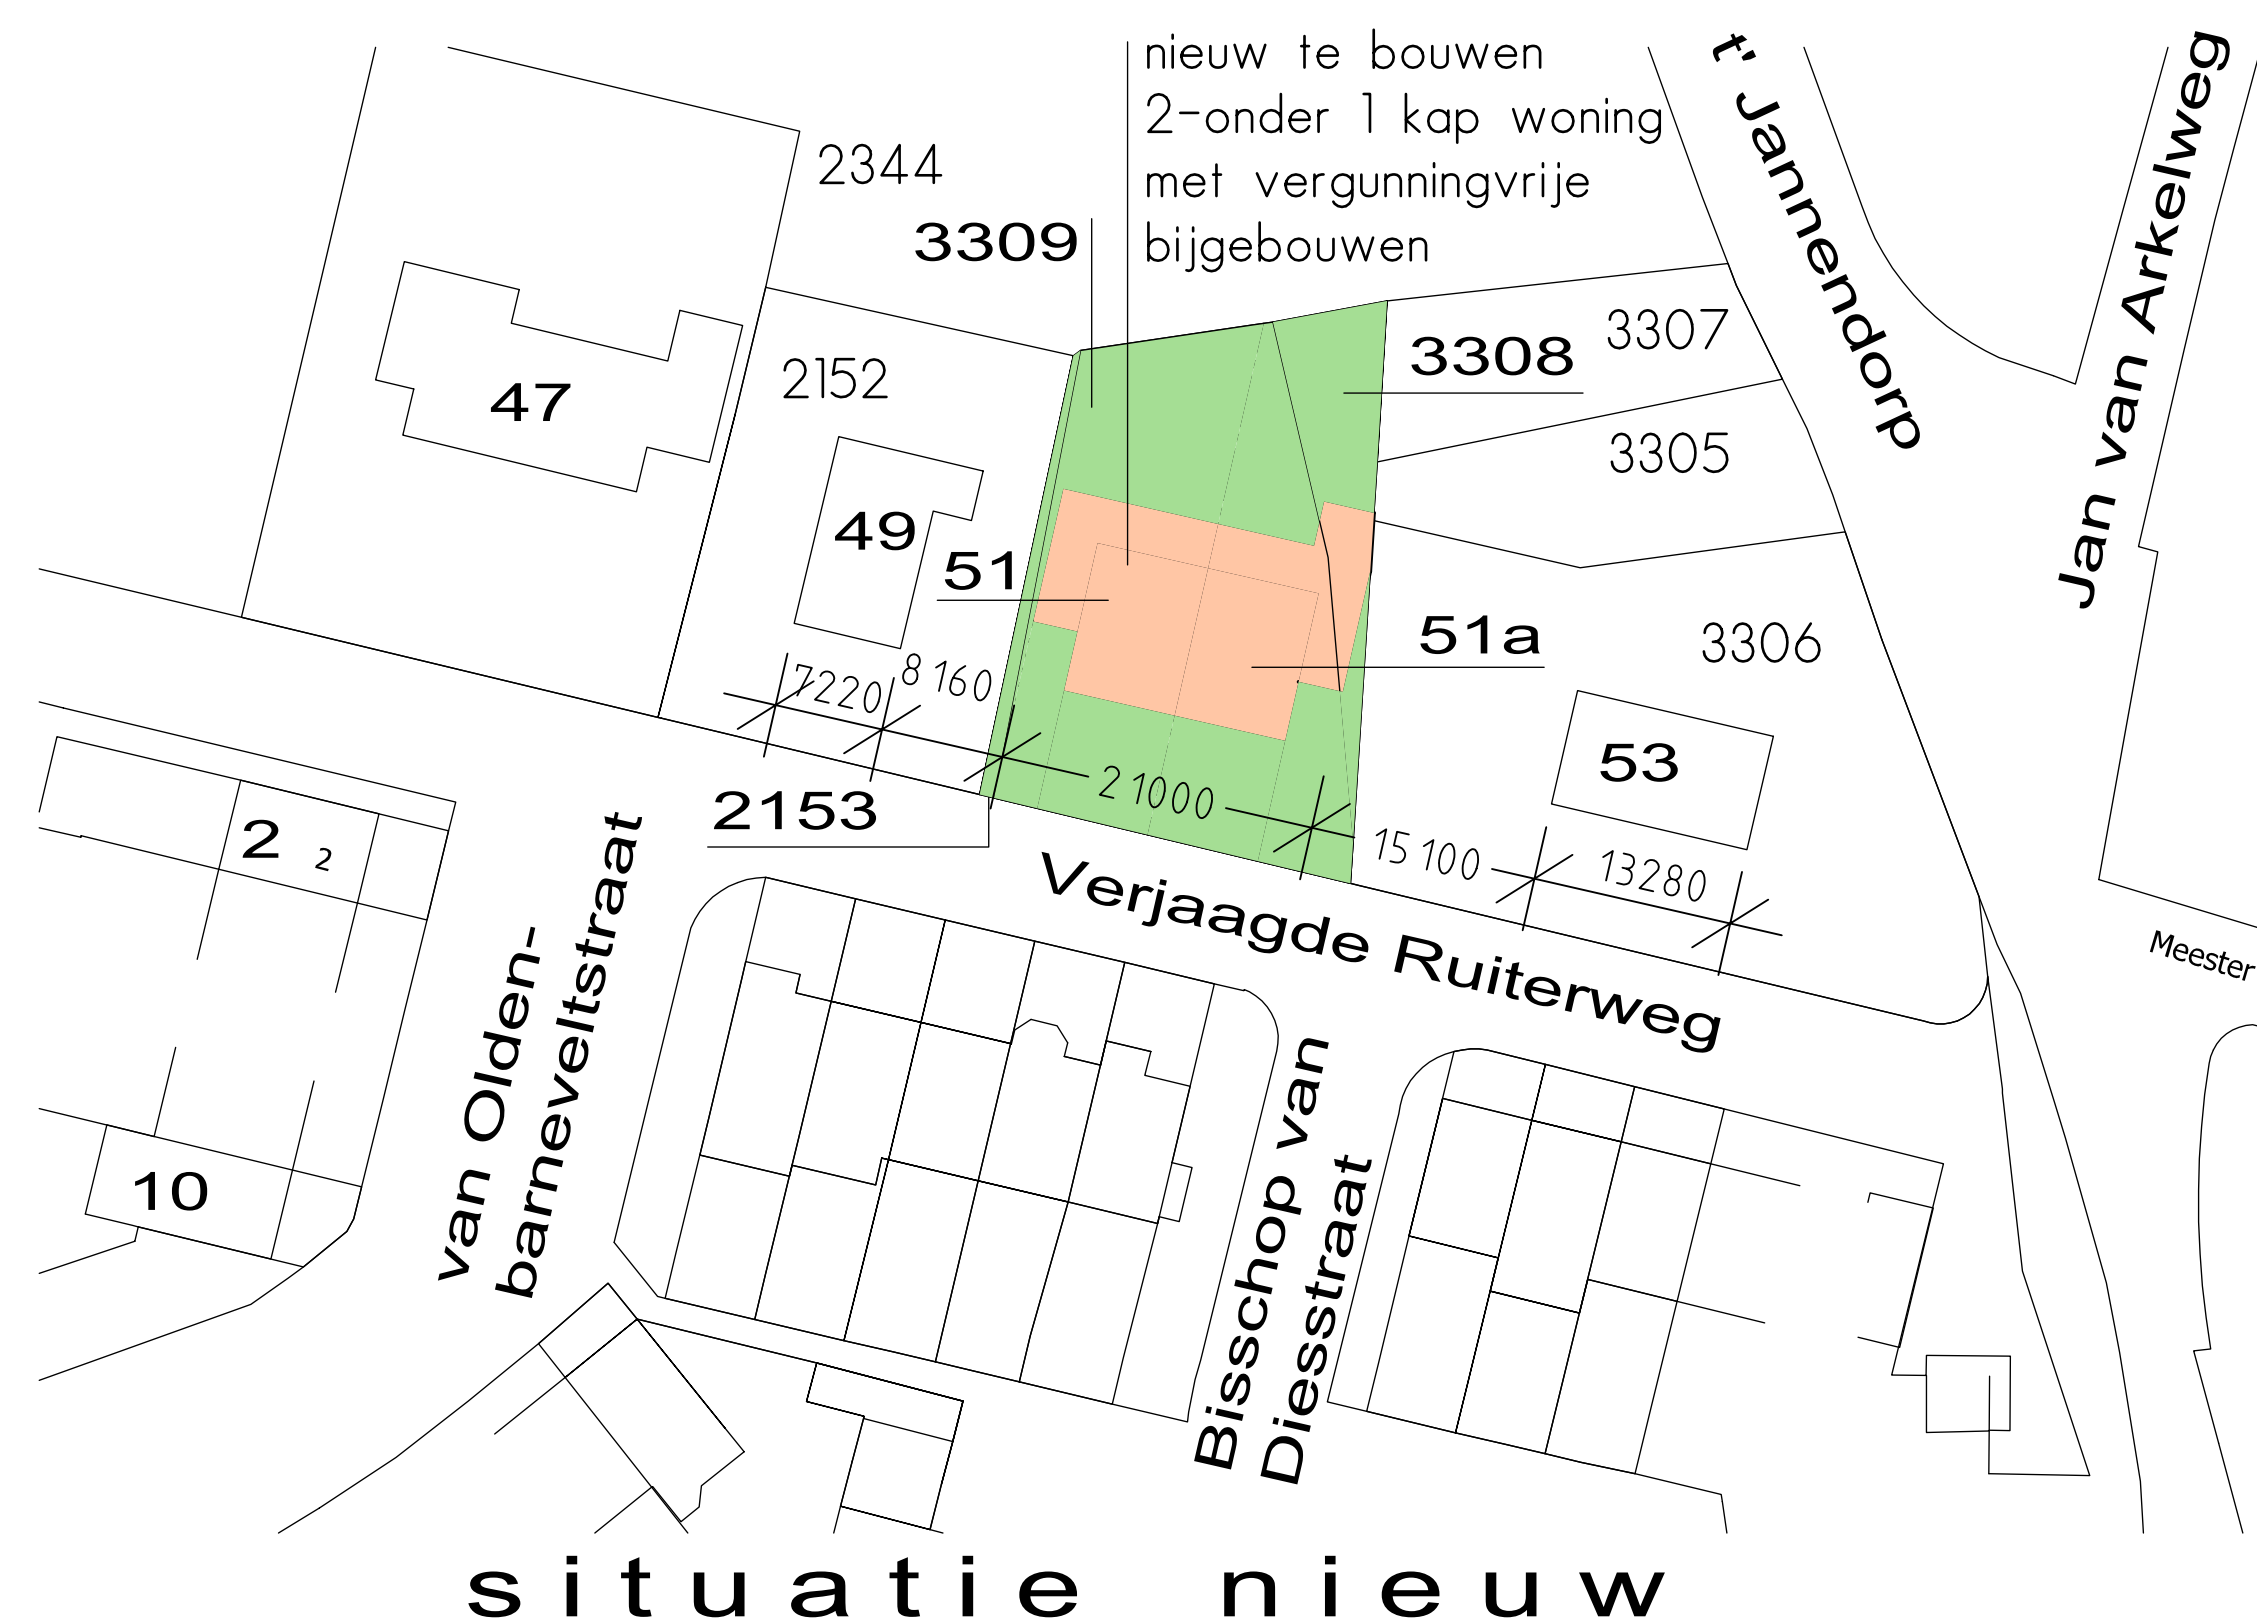
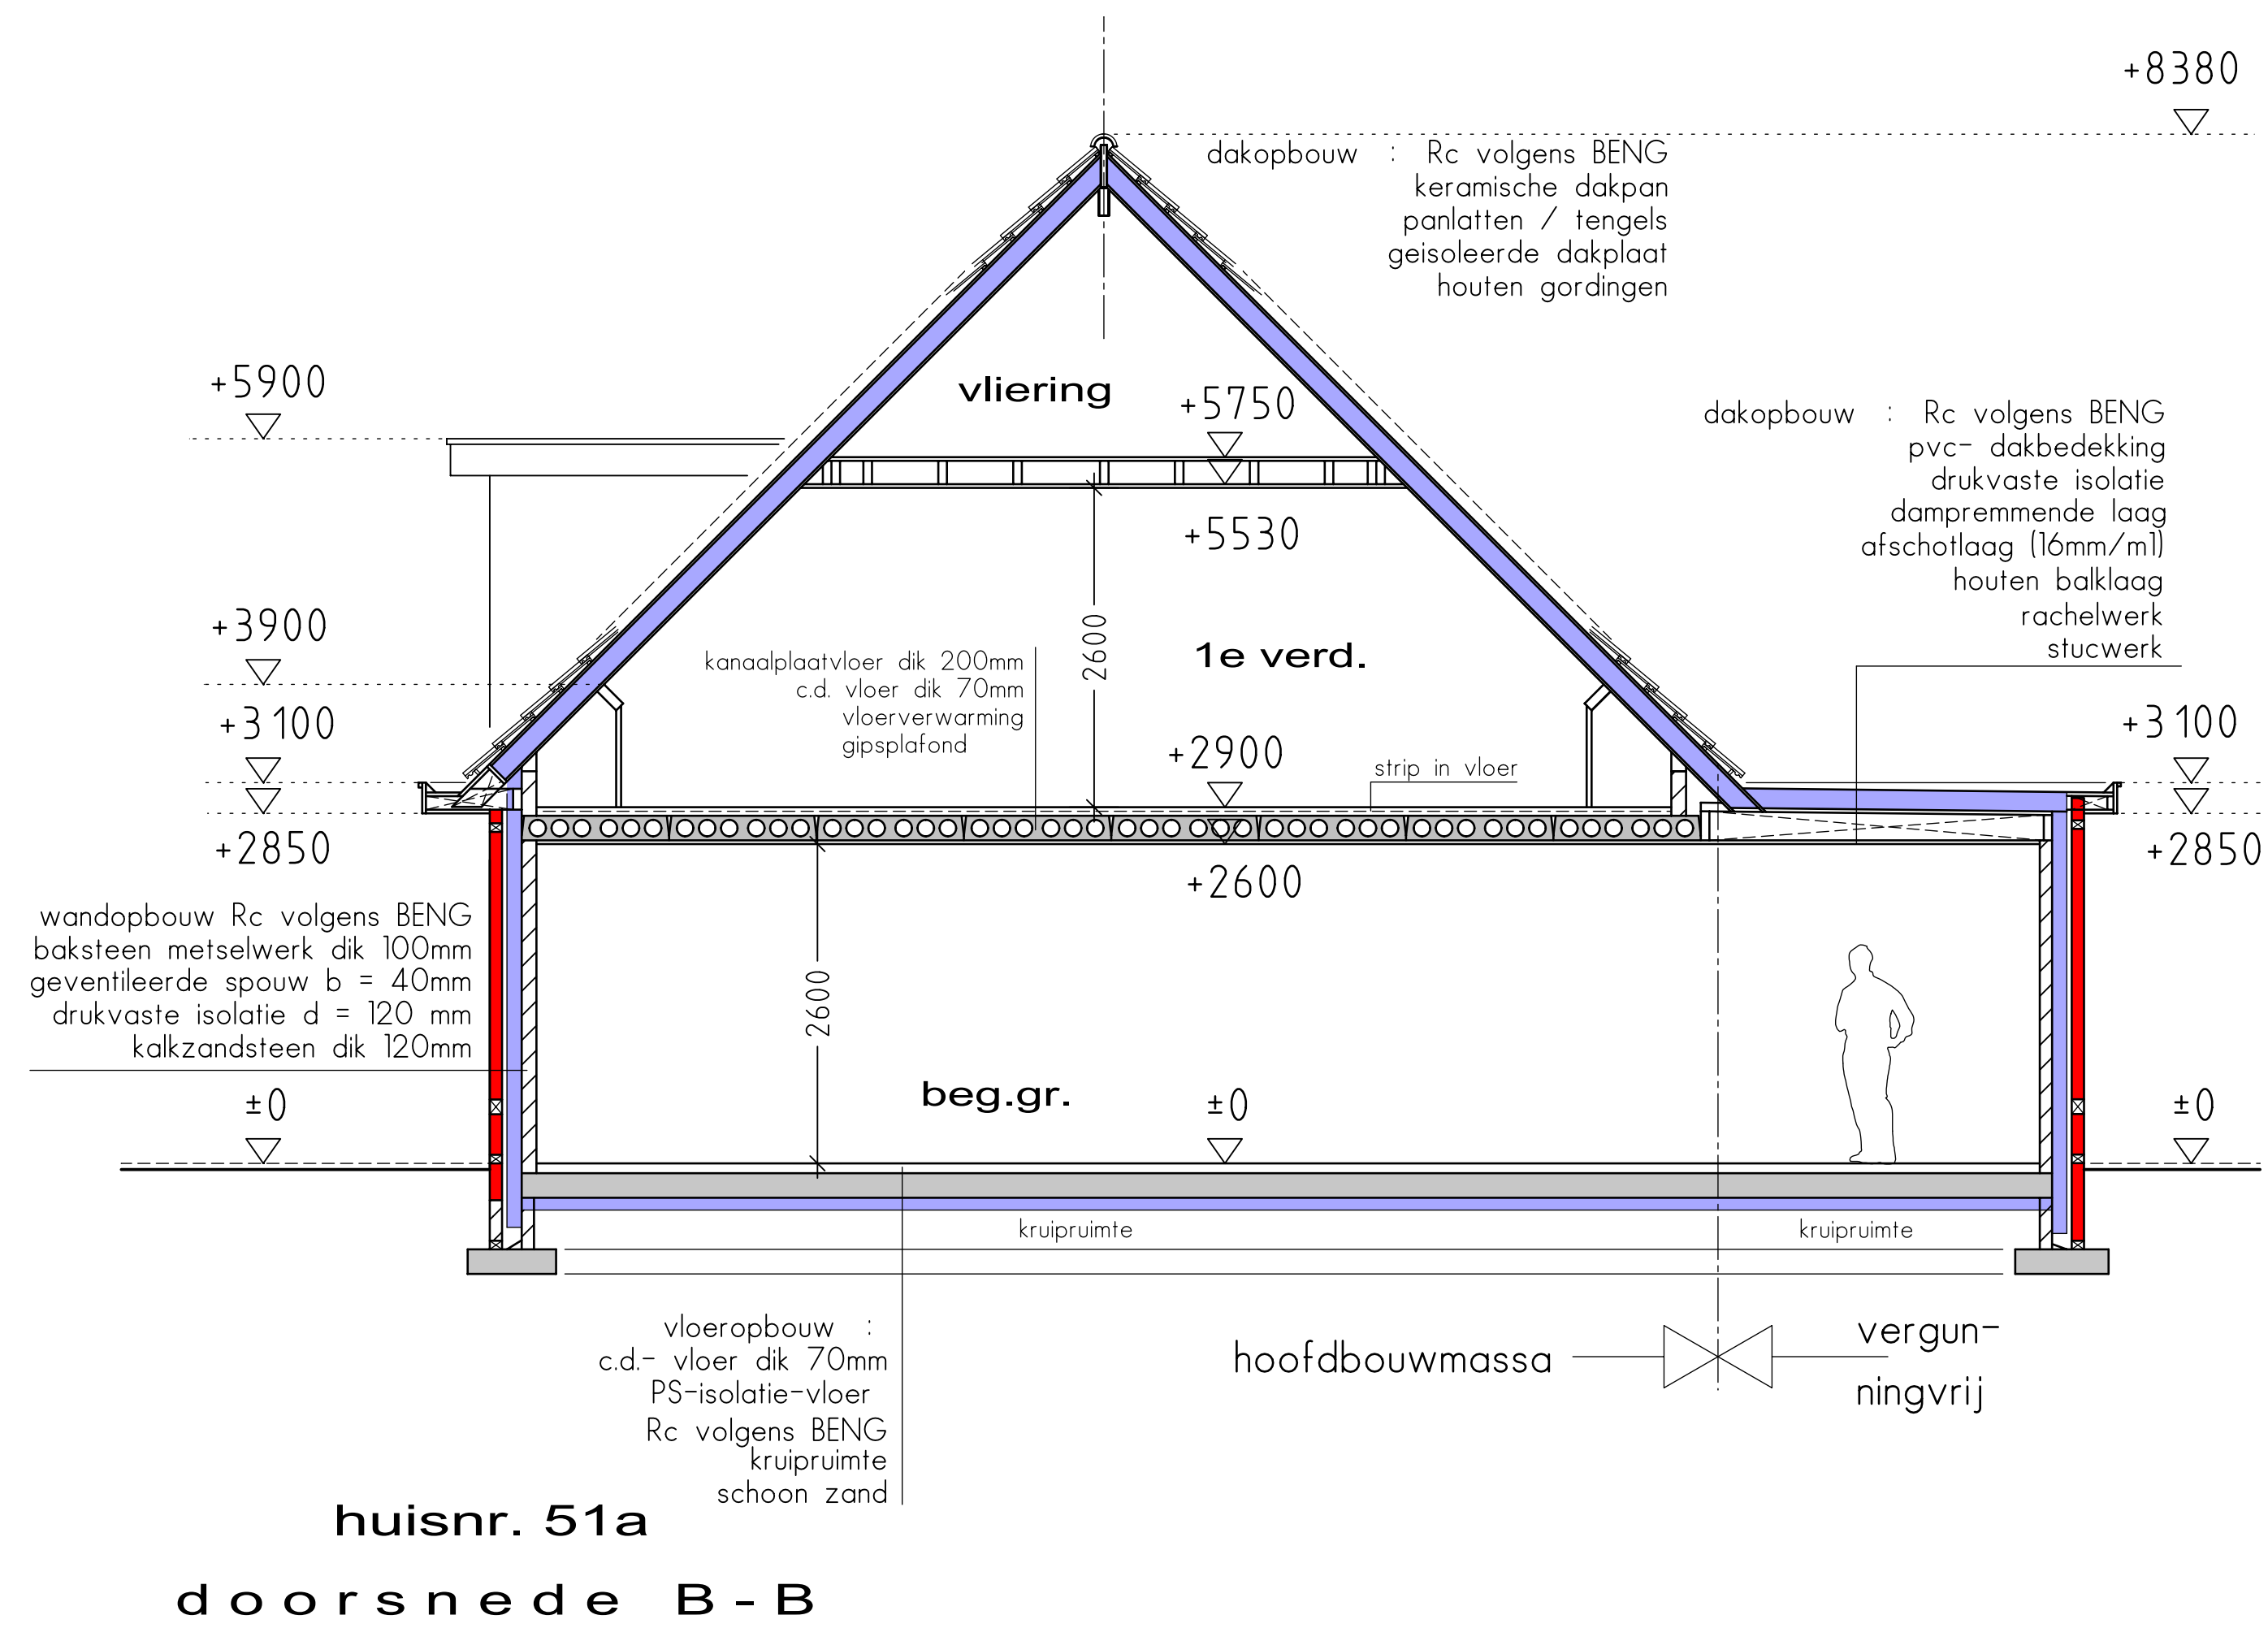
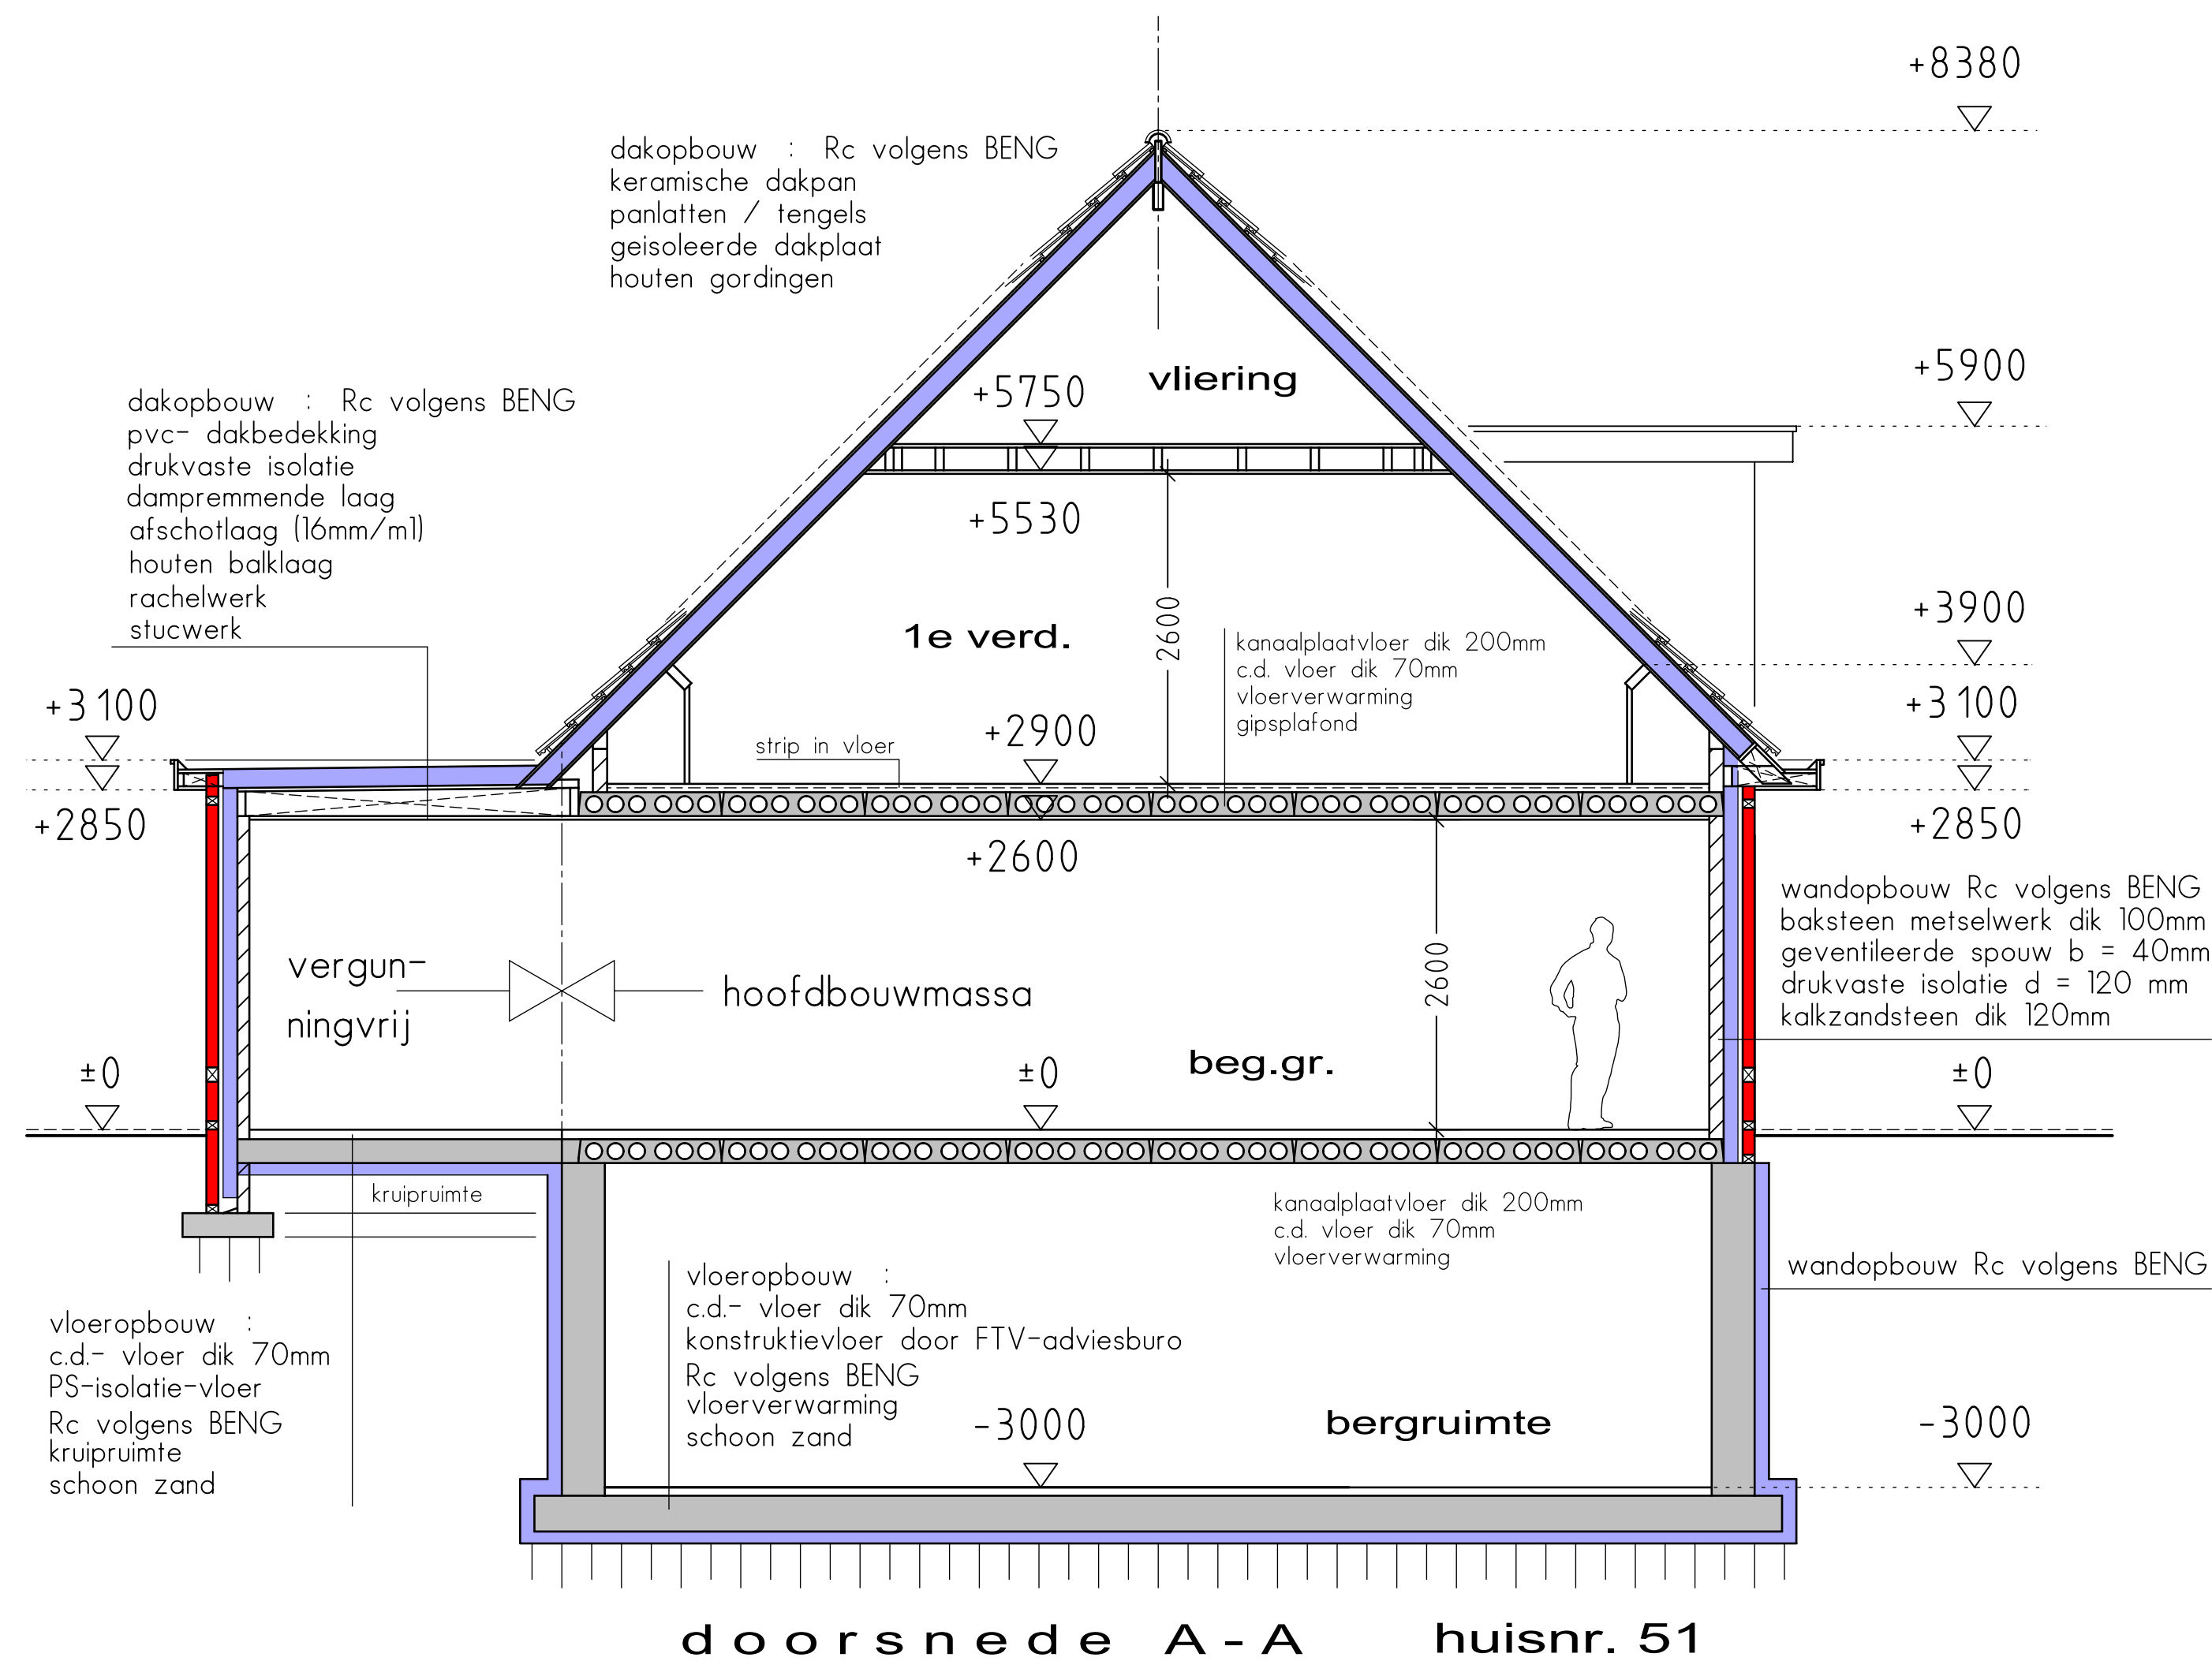


gemeente Achterveld
kad. bekend : sectie B nr. 3308 / 3309 / 2153
schaal 1:500

Alle maten in het werk te controleren !	
opdrachtgever:	blad B03.
dh. A.A. Noortman en dh. J. de Vette	schaal 1:50
Havikhorsterpad 3	getekend J.B.
3794 MR De Glind	datum 29-03-2023
06-42355762 / 06-48688988	gew. 17-07-2023
jordidevette6@gmail.com	formaat A1
betreft:	plan voor het bouwen van een 2-onder 1 kap woning ter vervanging van een vrijstaande woning aan de Verjaagde Ruitersweg 51 3791 VE Achterveld
onderwerp:	ontwerp doorsneden en situatie
BOUWONTWERP	
JAN BRINK	
Burgstedenweg 1, 3794 MS De Glind telefoon: 06-4614845 / 0342-444246 info@bouwontwerpjanbrink.nl	

h/b = 594.0 / 841.0 (0.50m2)

Altplan 2023

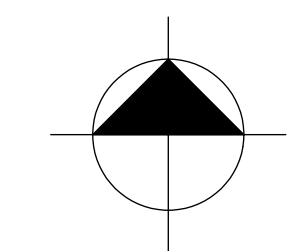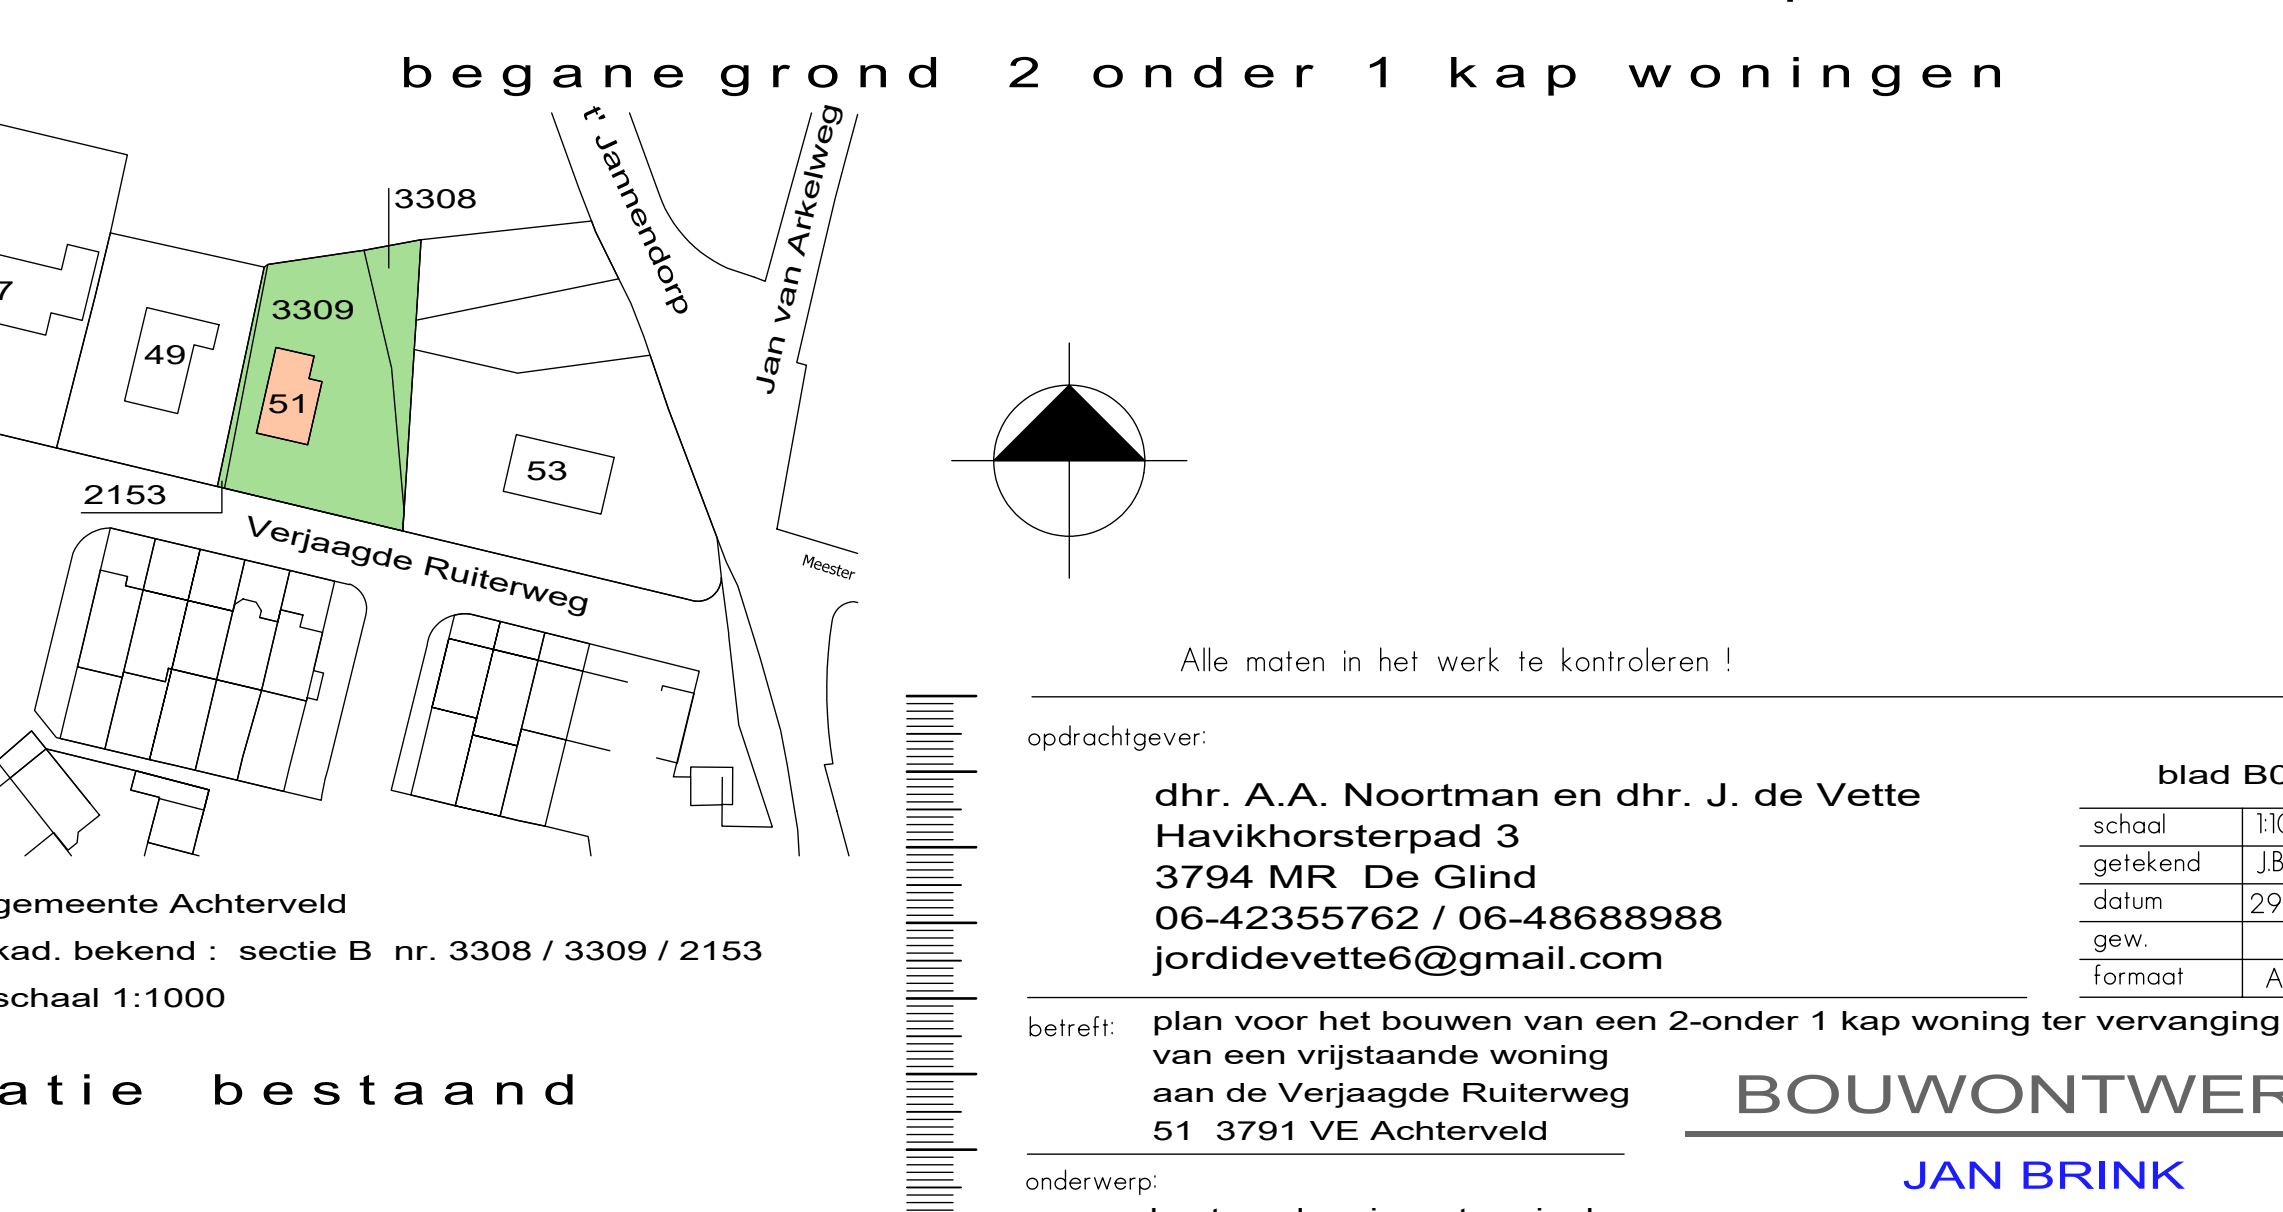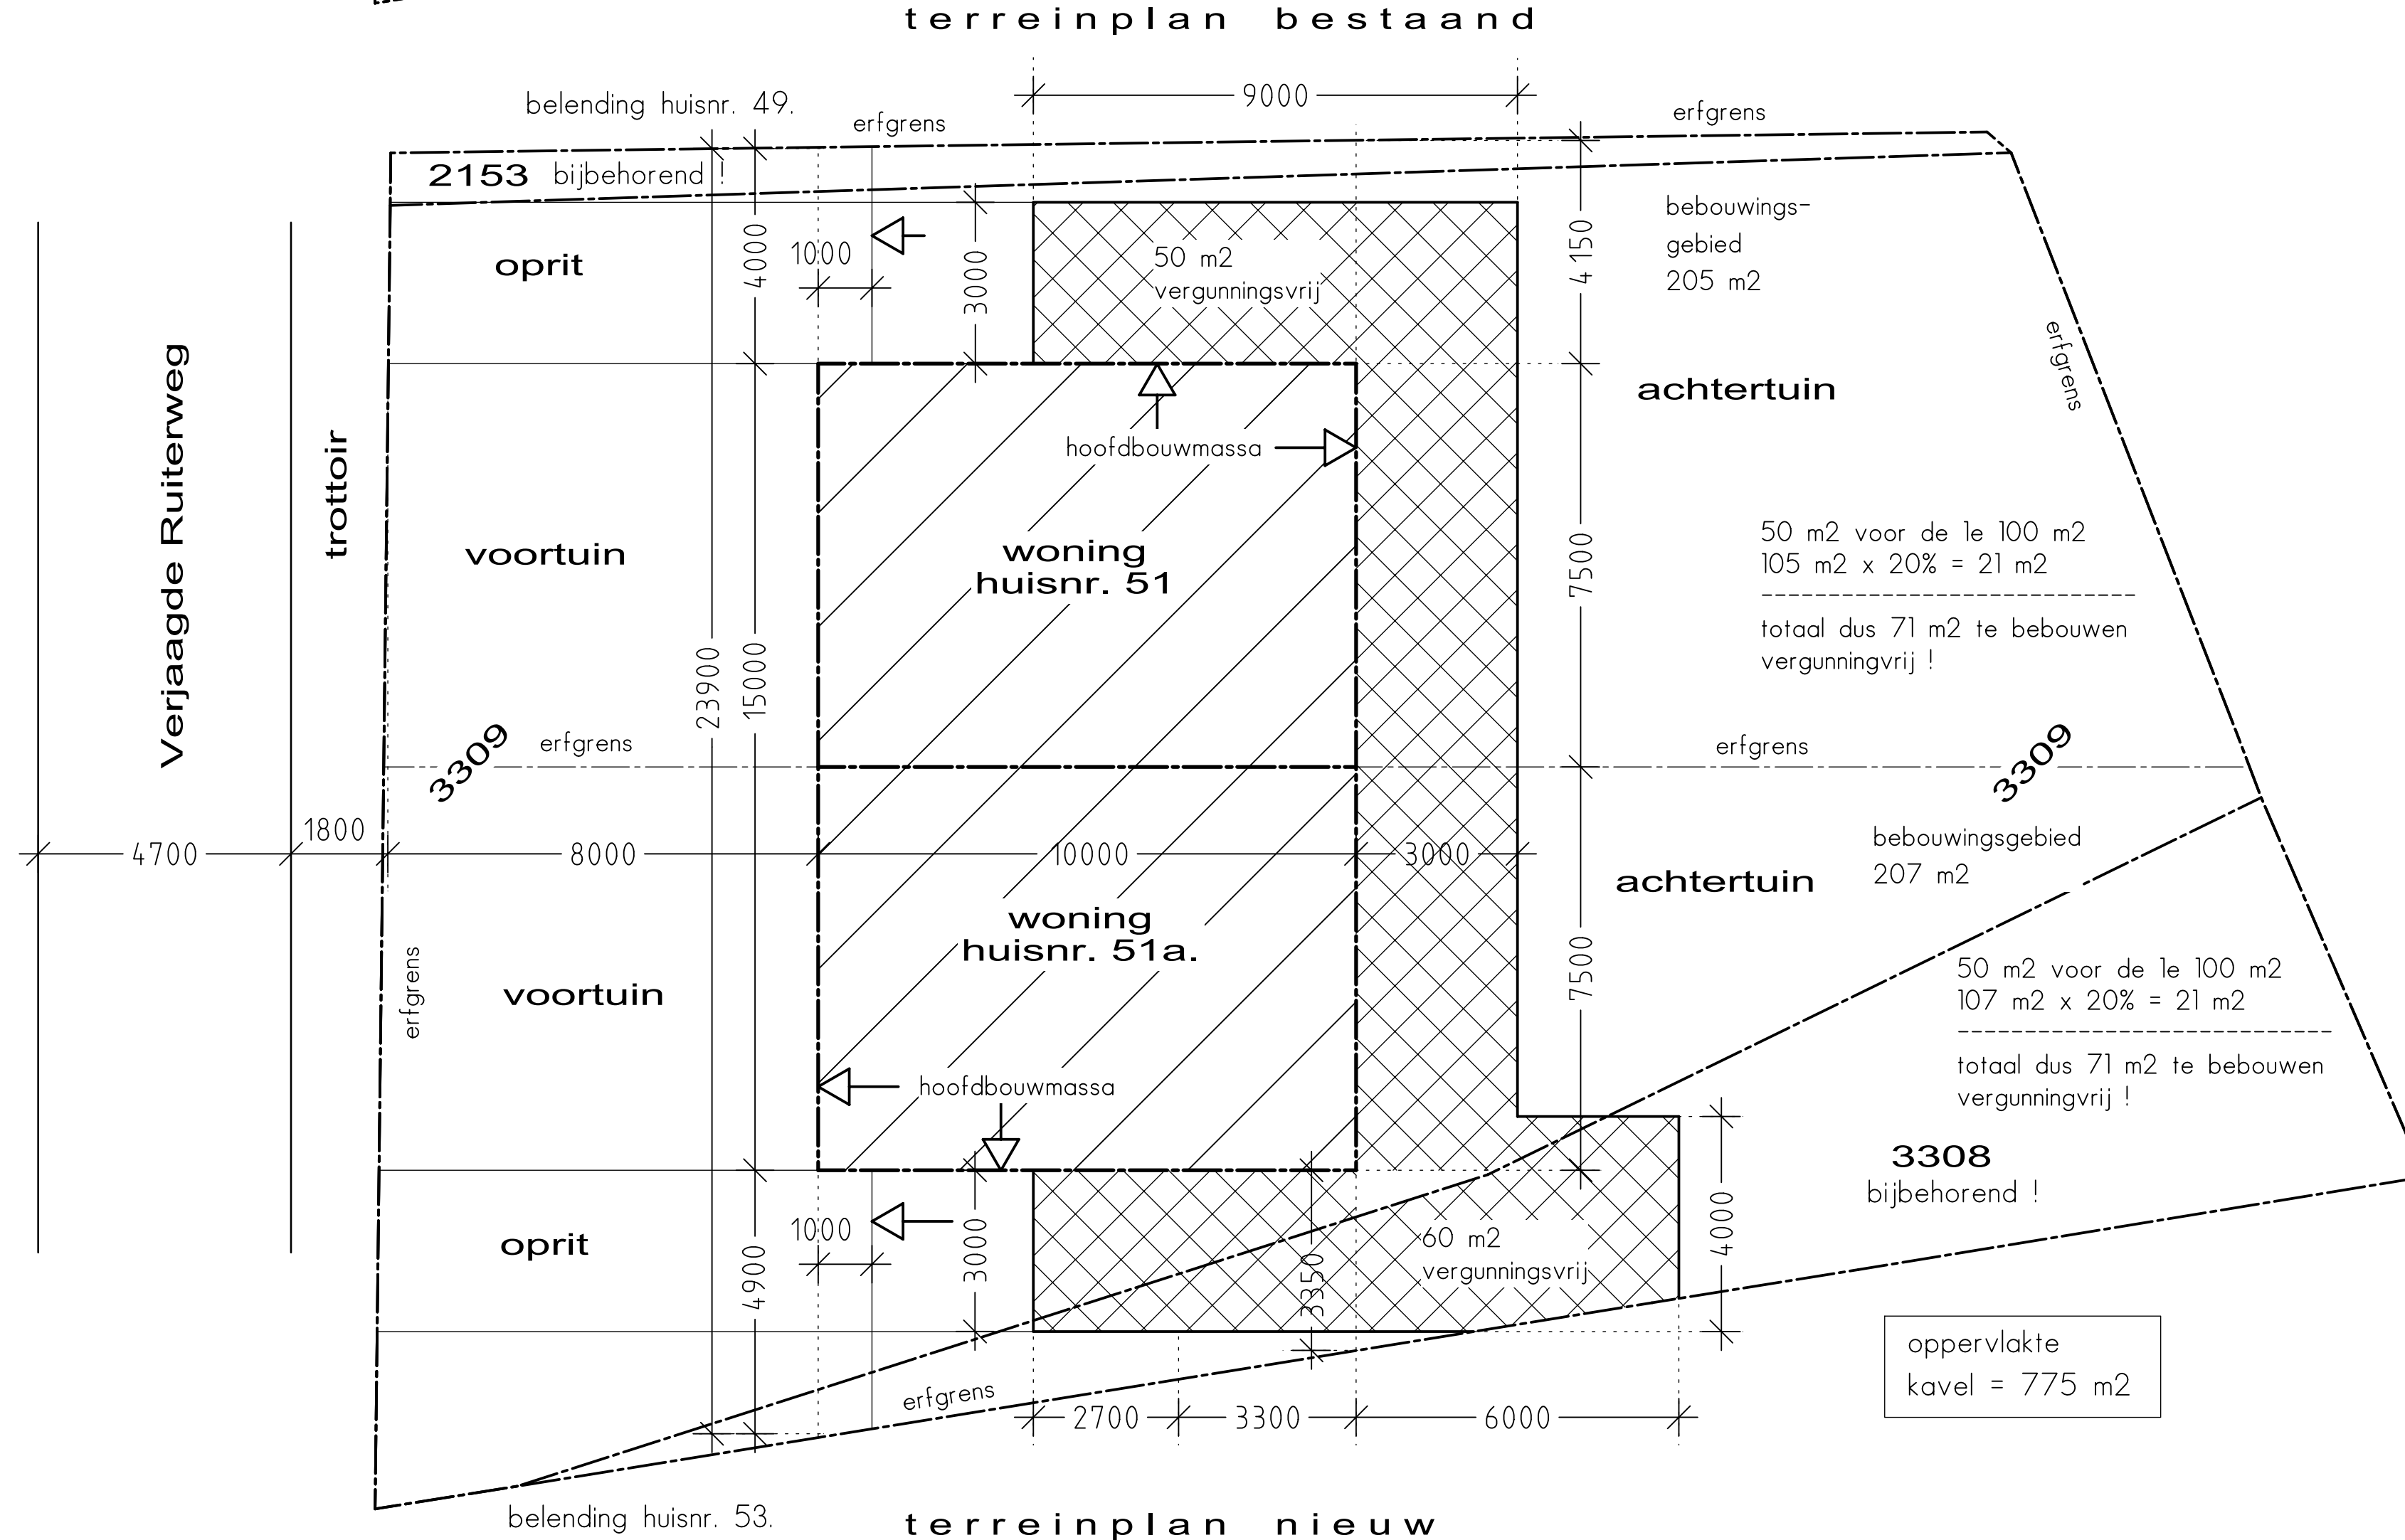

Alle maten in het werk te controleren !

opdrachtgever:

dhr. A.A. Noortman en dhr. J. de Vette
Havikhorsterpad 3
3794 MR De Glind
06-42355762 / 06-48688988
jordidevette6@gmail.com

blad B01.

schaal	1:100
getekend	J.B.
datum	29-03-2023
gew.	
formaat	A1

betreft: plan voor het bouwen van een 2-onder 1 kap woning ter vervanging van een vrijstaande woning aan de Verjaagde Ruiterweg 51 3791 VE Achterveld

BOUWONTWERP


JAN BRINK

bestaand- , nieuw terreinplan
en plattegrond begane grond


Burgstedeerweg 1 3794 MS De Glind
telnr. 06-46114845 / 0342-444246
info@bouwontwerpjanbrink.nl

$$h/b = 594.0 / 841.0 \text{ (0.50m}^2\text{)}$$


Allplan 2023

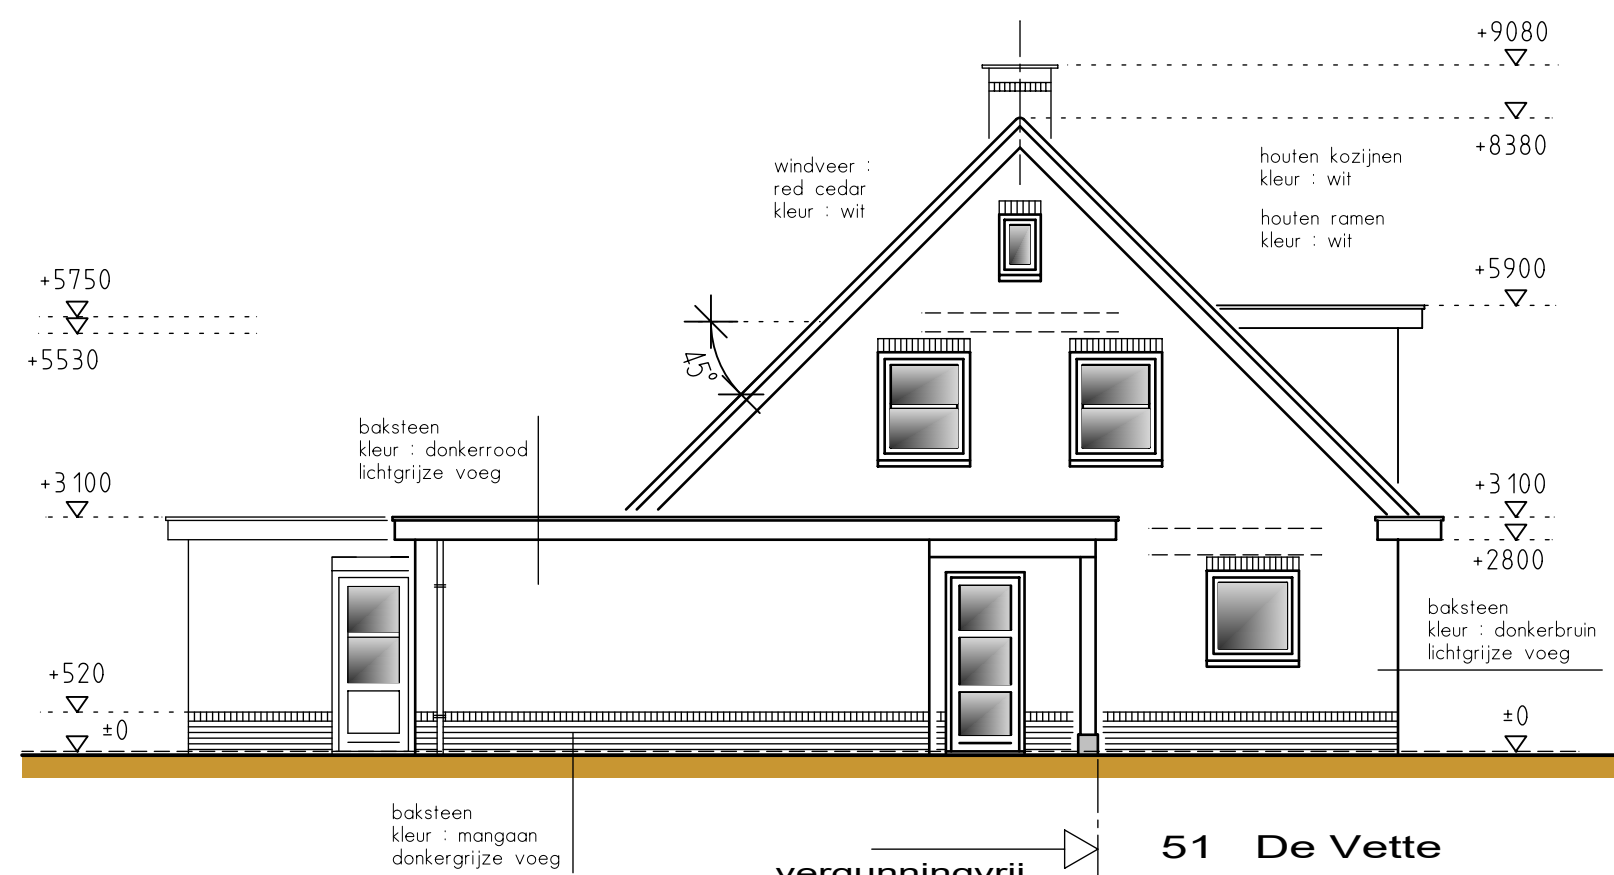


linker-zijgevel

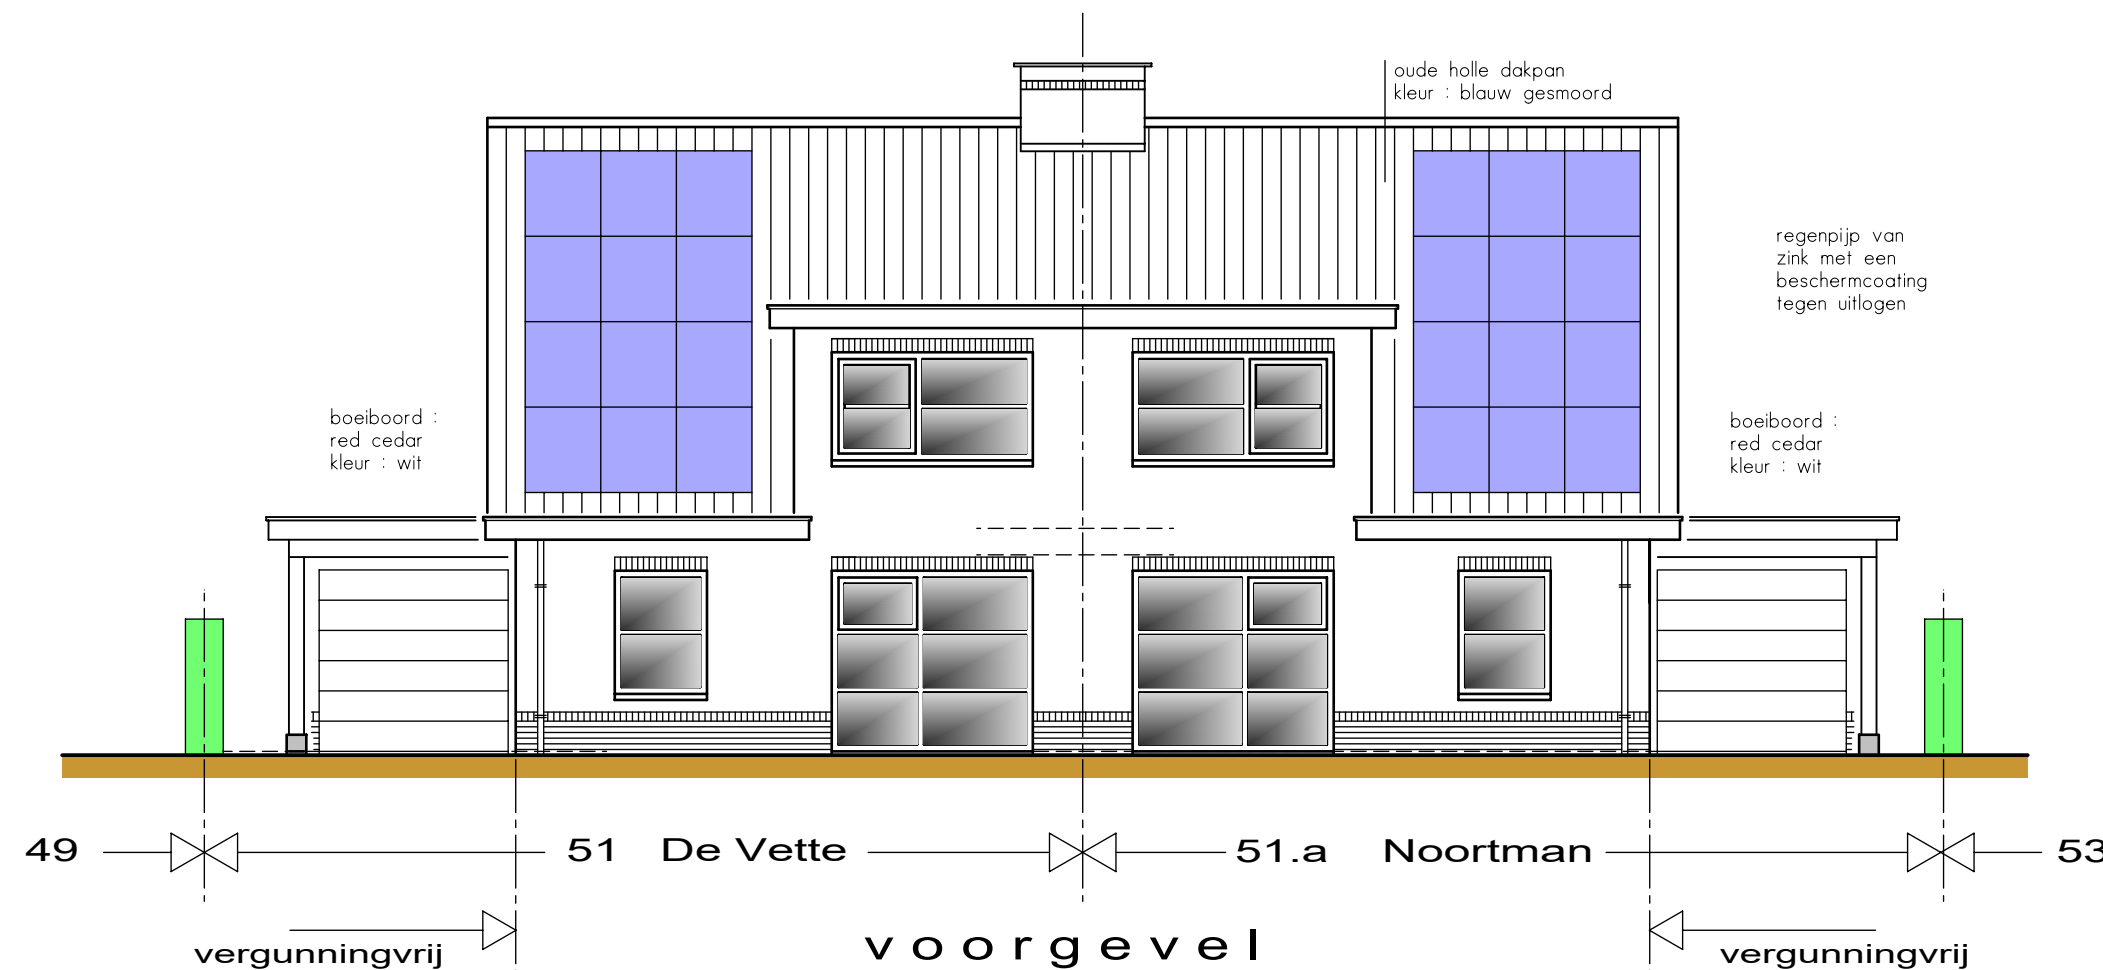


voorgevel

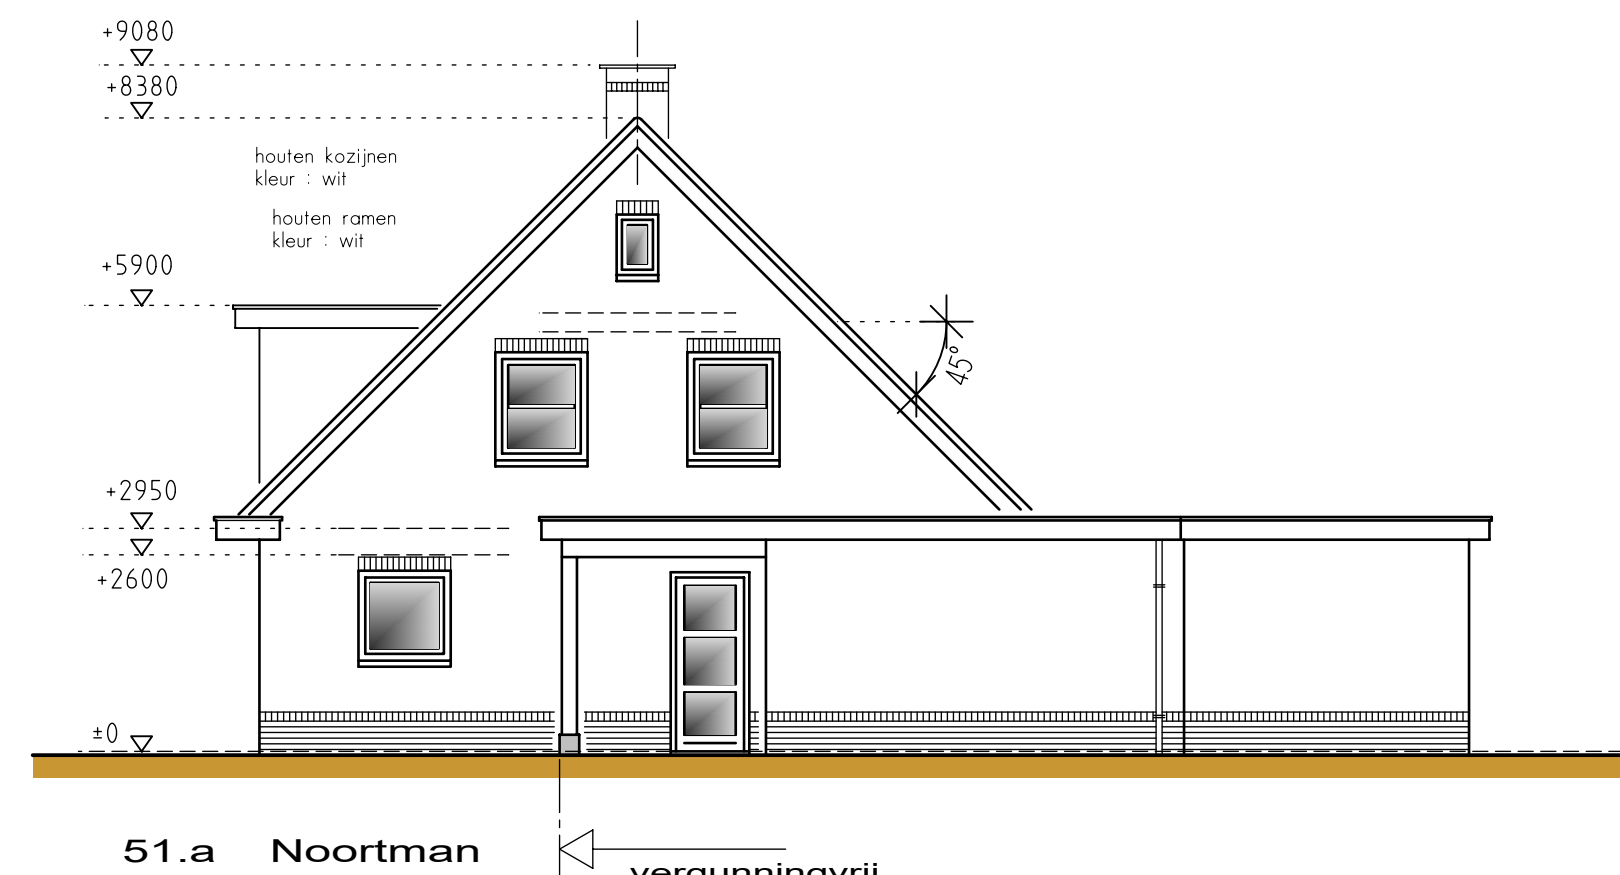


rechter-zijgevel

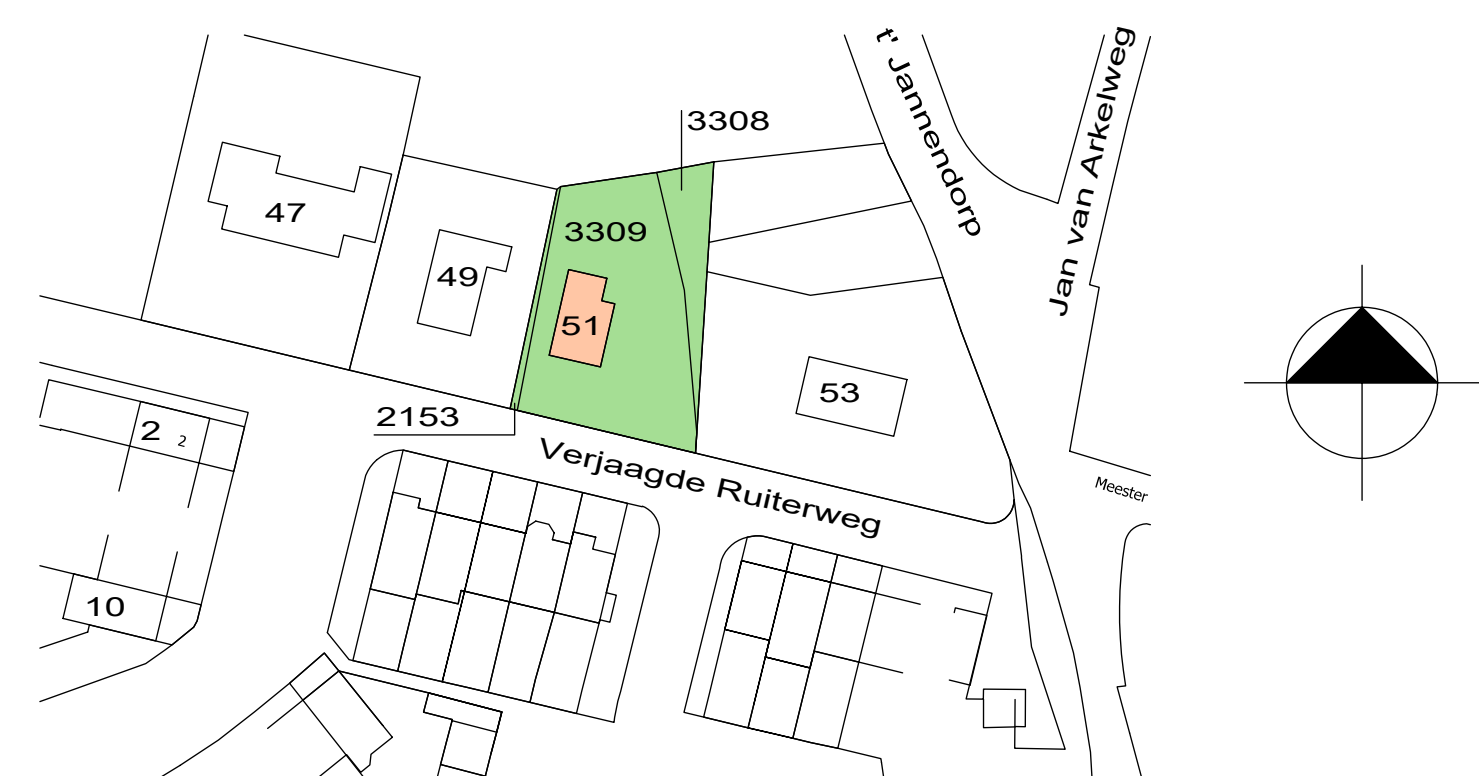


situatie bestaand

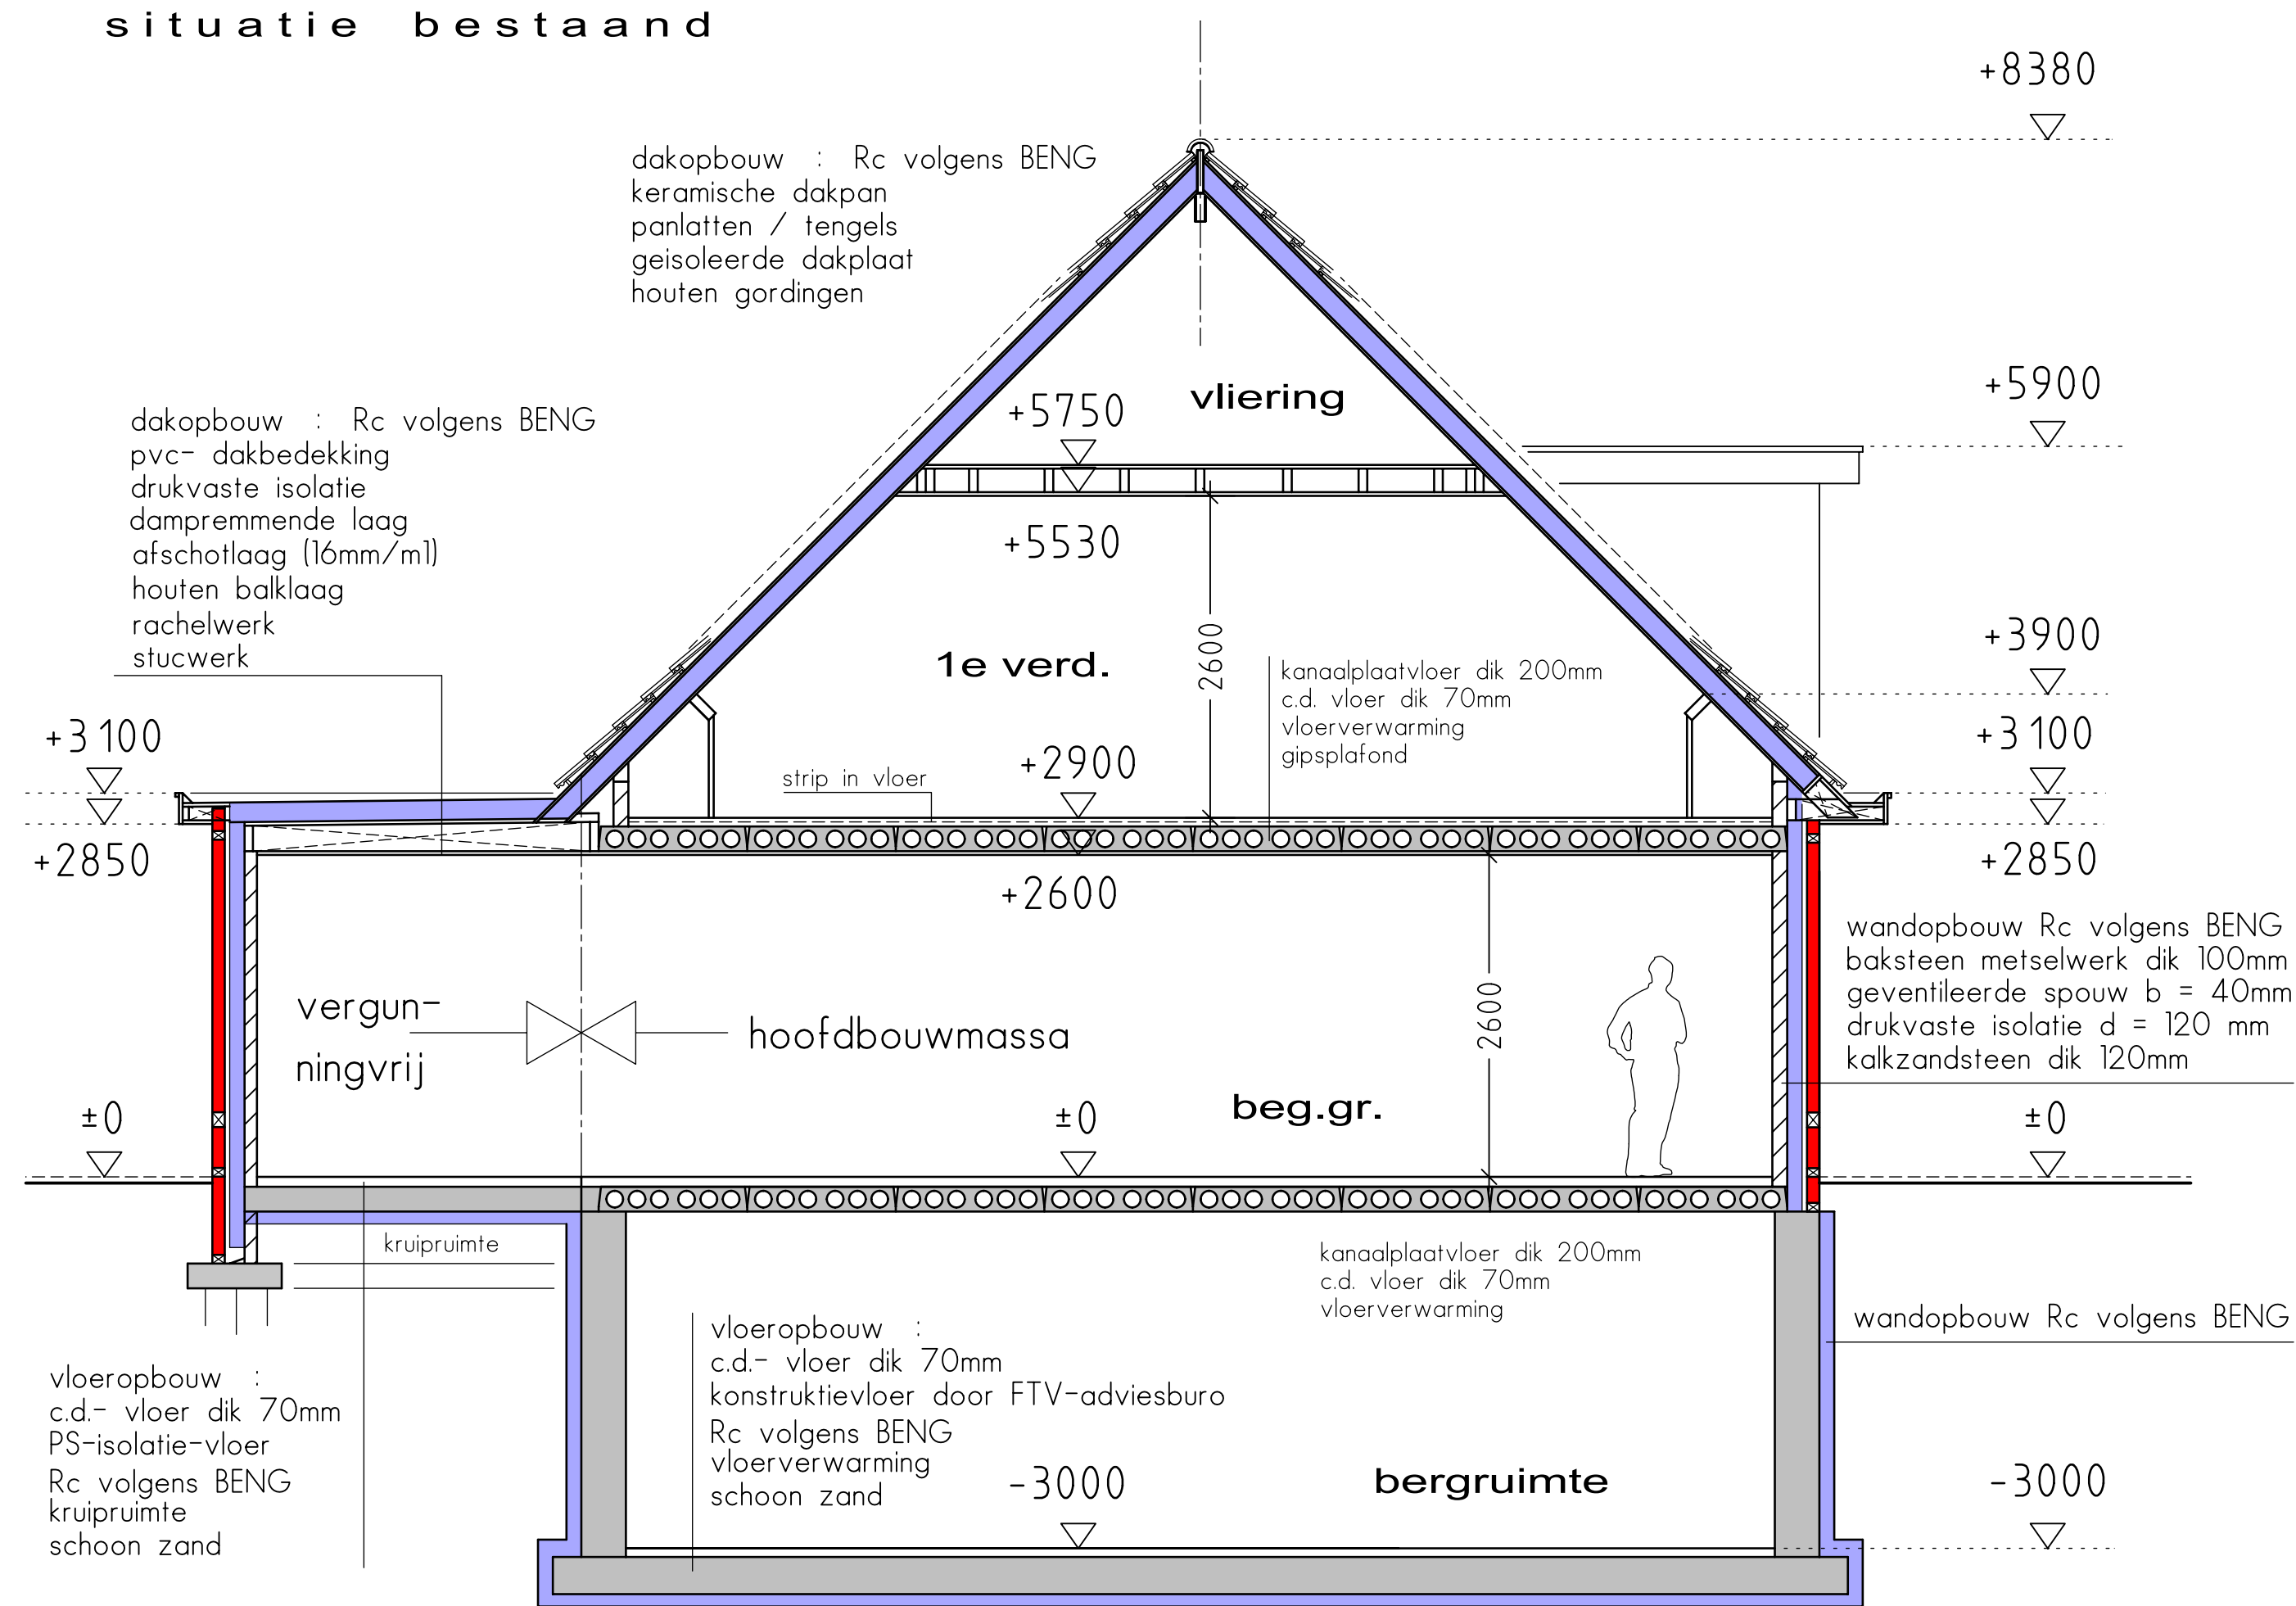

doorsnede A-A huisnr. 51

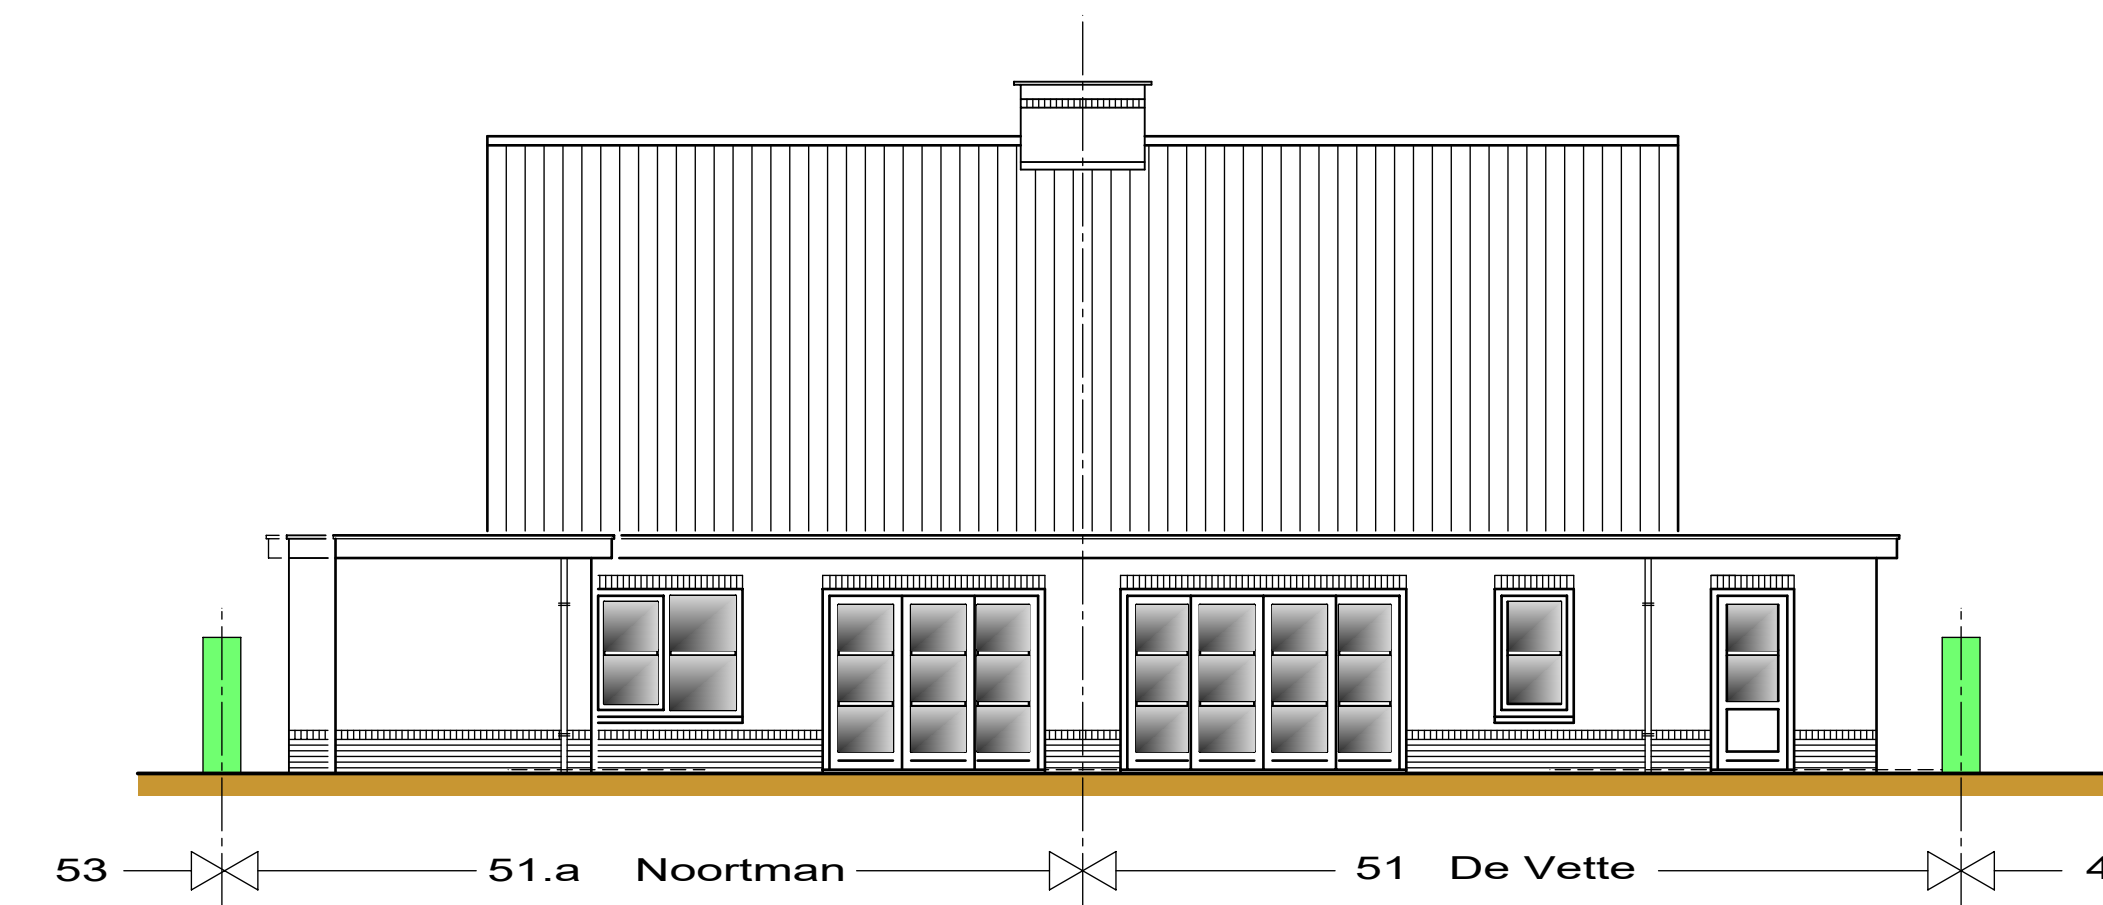

achtergevel

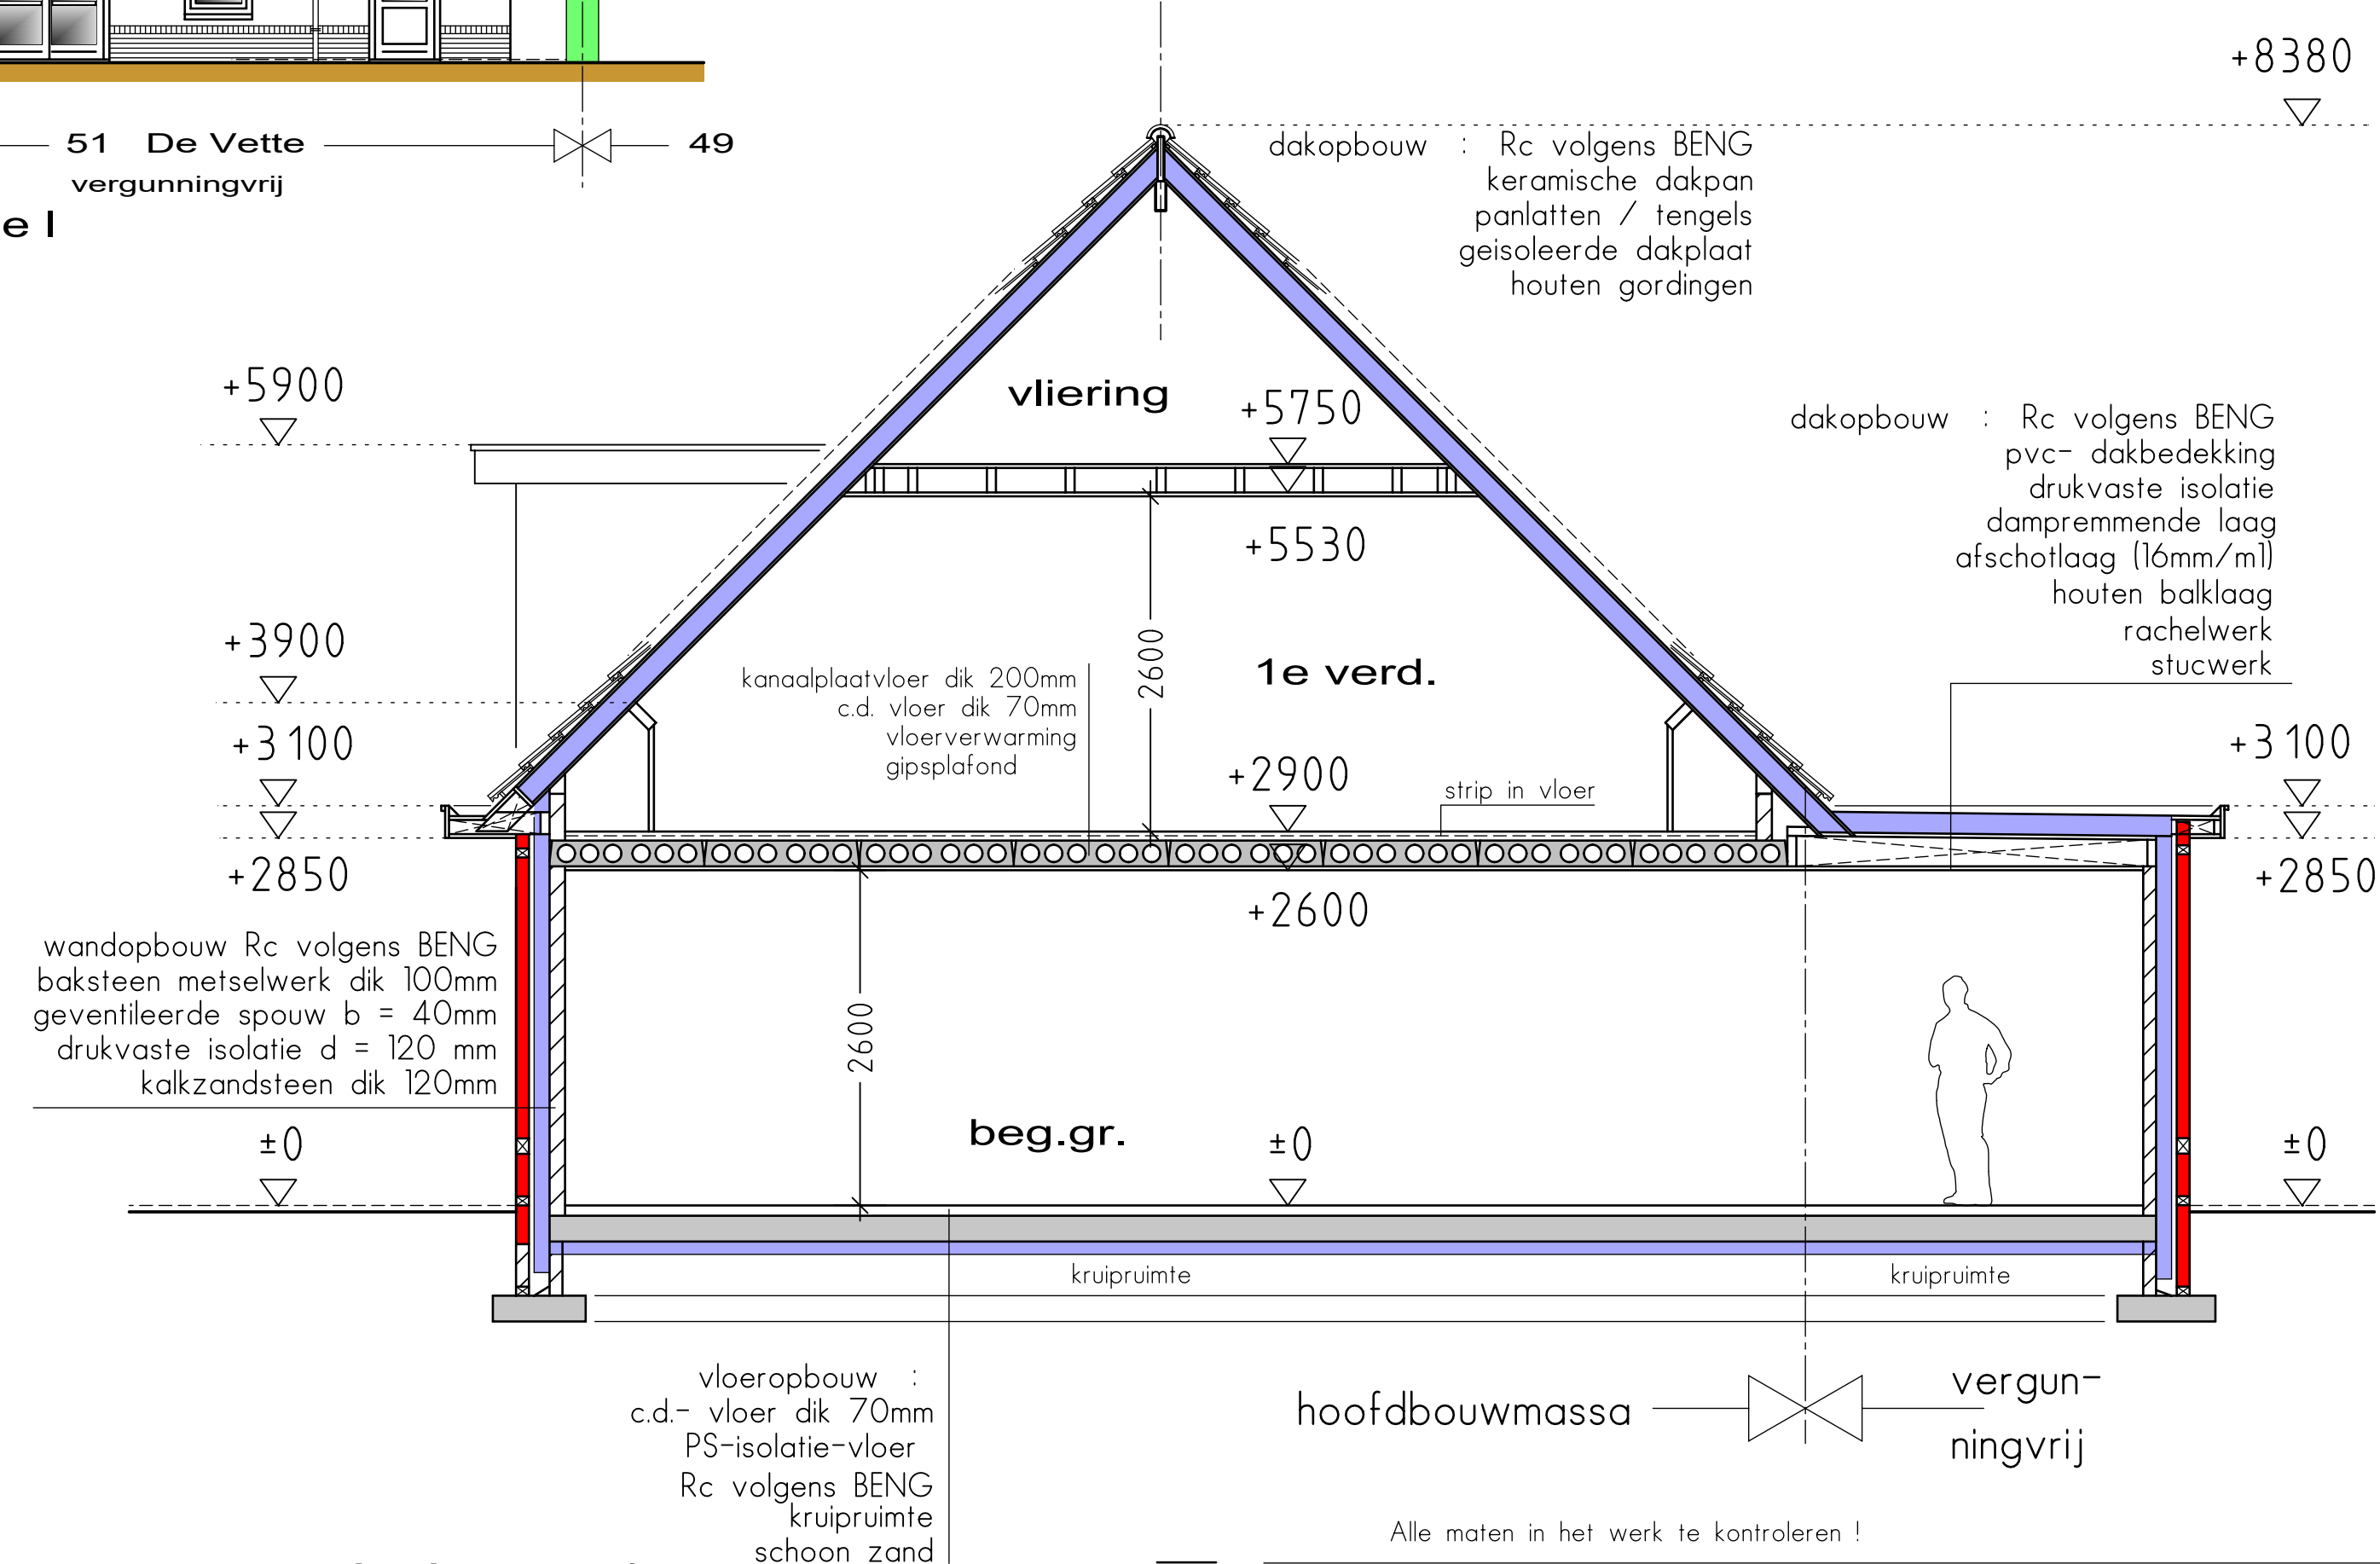

huisnr. 51a
doorsnede B-B

Alle maten in het werk te controleren !	
opdrachtgever:	blad B02.
dh. A.A. Noortman en dh. J. de Vette	schaal 1:100 / 50
Havikhorsterpad 3	getekend JB
3794 MR De Glind	datum 29-03-2023
06-42355762 / 06-48688988	gew. formaat A1
jordidevette6@gmail.com	
betreft: plan voor het bouwen van een 2-onder 1 kap woning ter vervanging van een vrijstaande woning aan de Verjaagde Ruitersweg 51 3791 VE Achterveld	
ontwerp: onderwerp: ontwerp gevels / doorsneden	
BOUWONTWERP	
JAN BRINK	
Burgstedeerweg 1 3794 MS De Glind teln: 06-4614845 / 0342-444246 info@bouwontwerpjanbrink.nl	

