




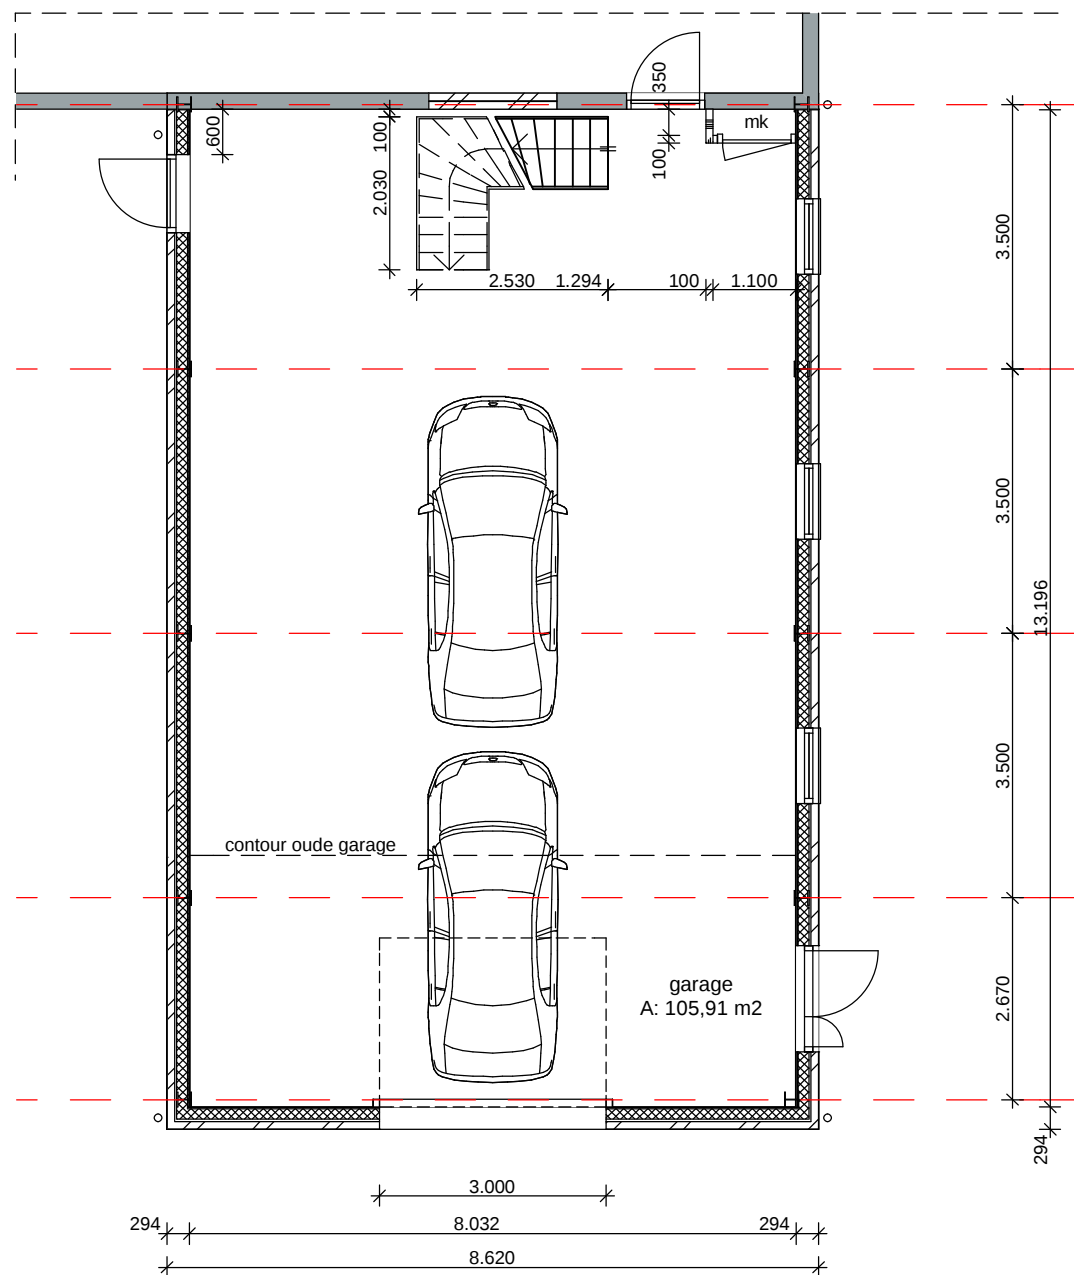

Begane grond

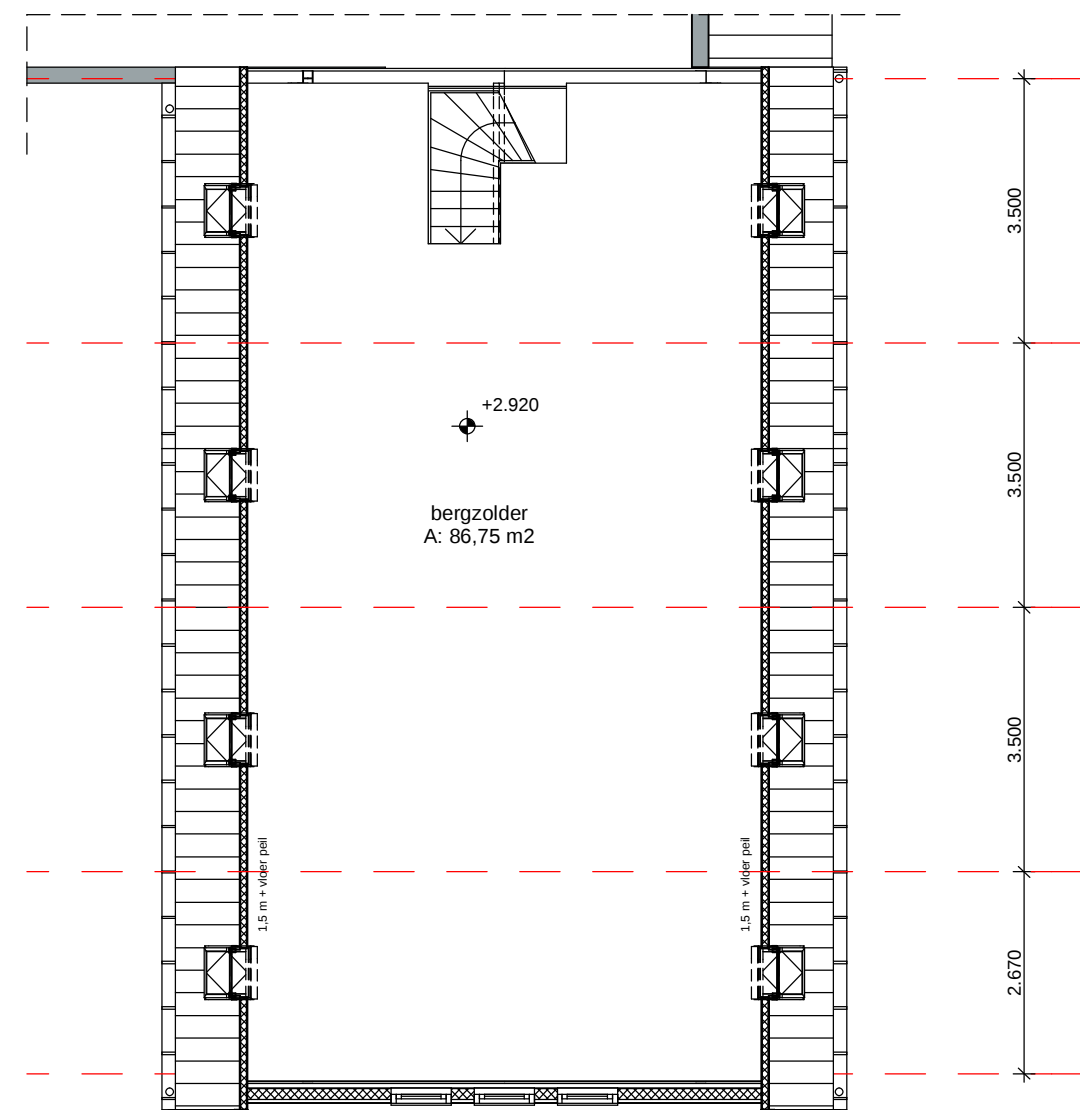


verdieping

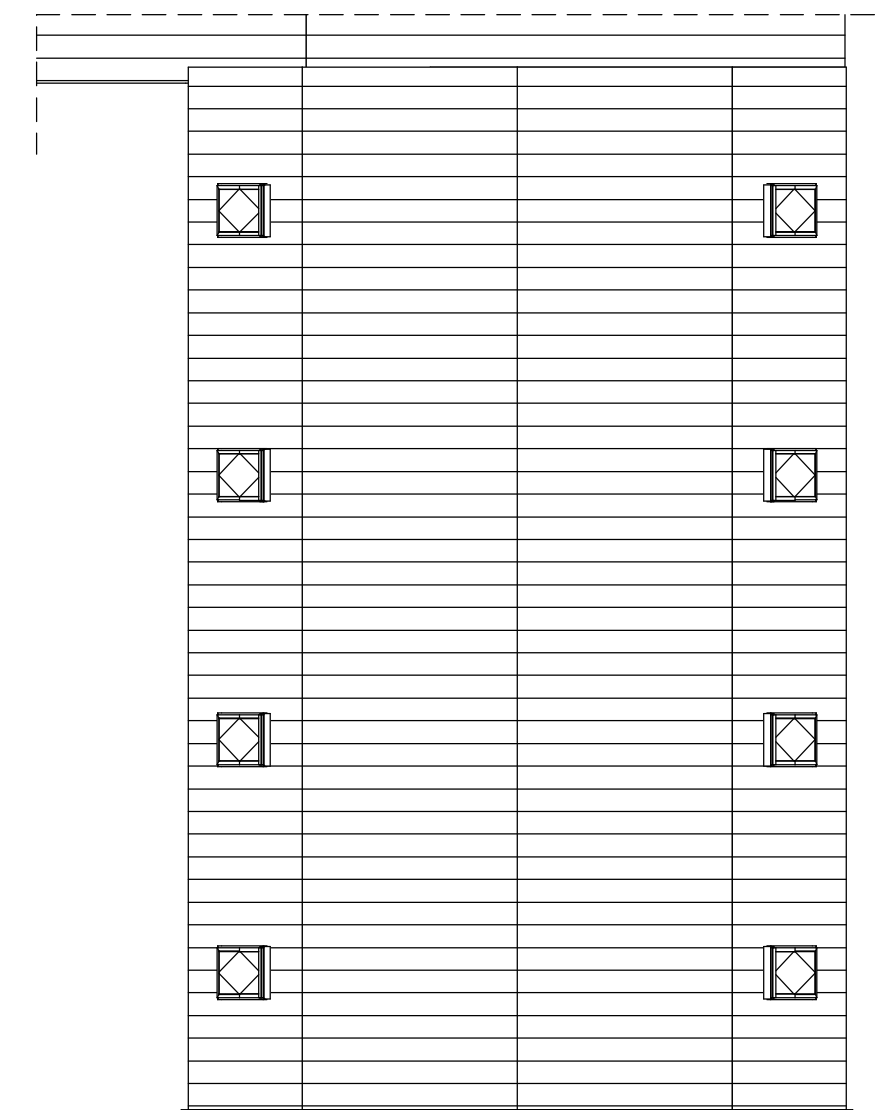

dak (bk spant)




aanzicht kopgevel

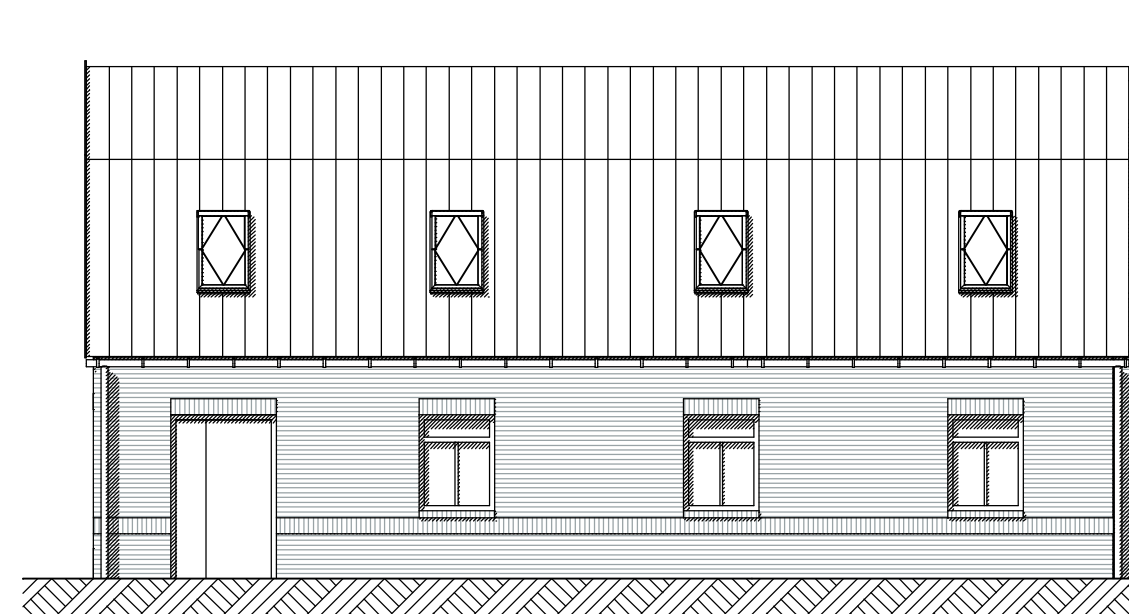


aanzicht zijgevel entree




perspectief

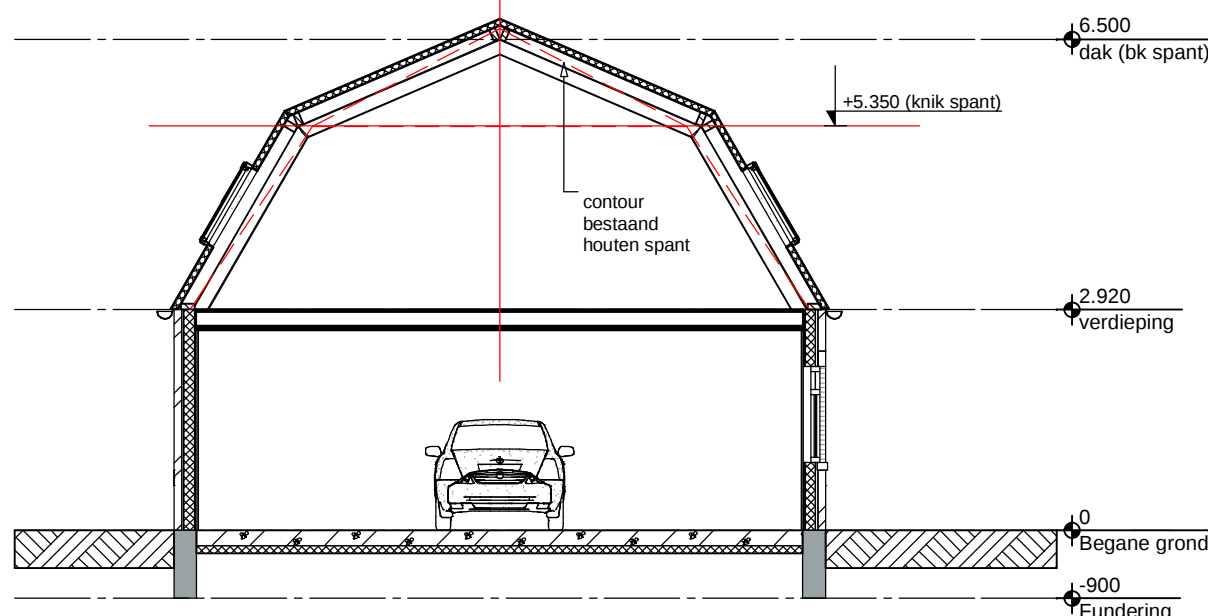

Doorsnede

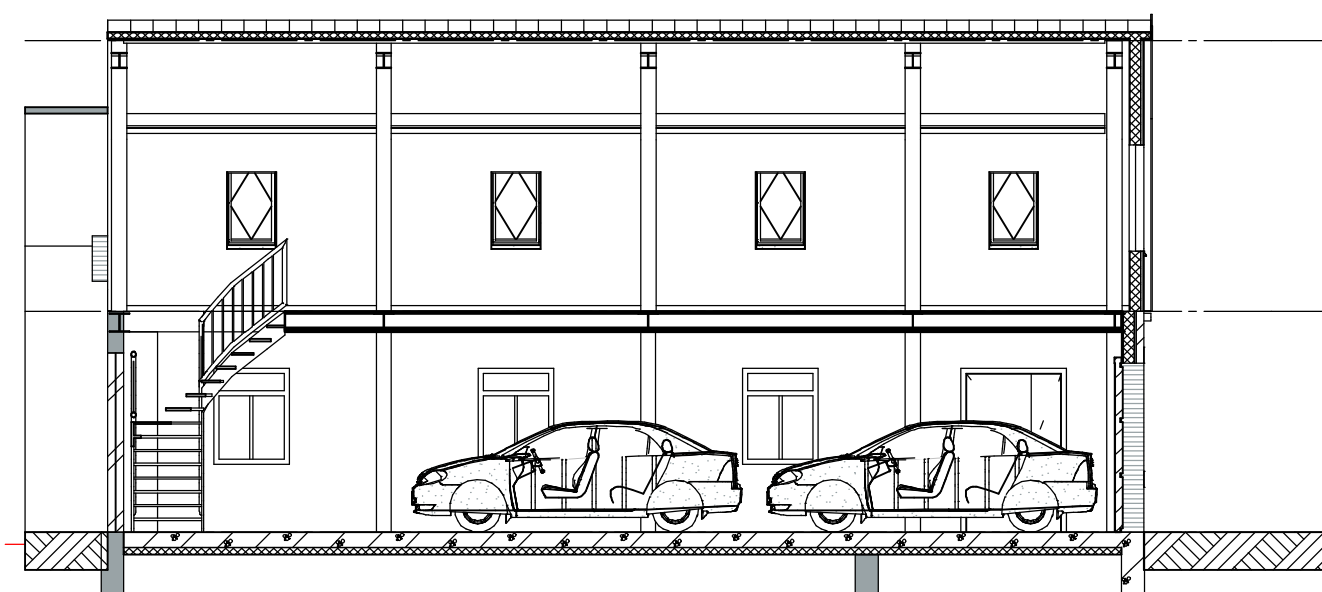

langsdoorsnede

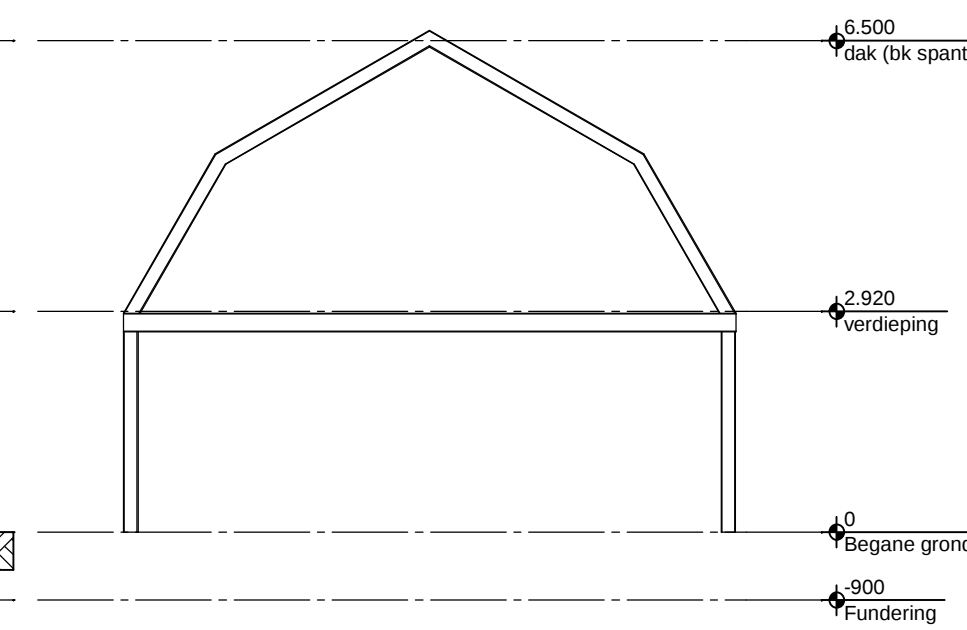

stalen spant

caetshage
architectenbureau bna b.v.

opdrachtgever :

Dhr. van Buuren
Graaf van Anselmdek 36
3434 DT Nieuwegein

projectnummer :

308

bladnummer :

30-01

onderdeel :

schuur Dorp 50 te Polsbroek

plattegrond, gevels,
doorsneden en perspectief

fase : ontwerp

status : *concept*

afm. : A1

schaal : 1 : 100

tekenaar : R@Y

datum : 27-02-2013

gewijzigd :

A : 01-03-2013

B : 25-04-2013

C : 17-06-2013

D :

industrieweg 4c 4104 AR Culemborg
tel. : 0345 - 522221 e-mail : info@caetshage.com