


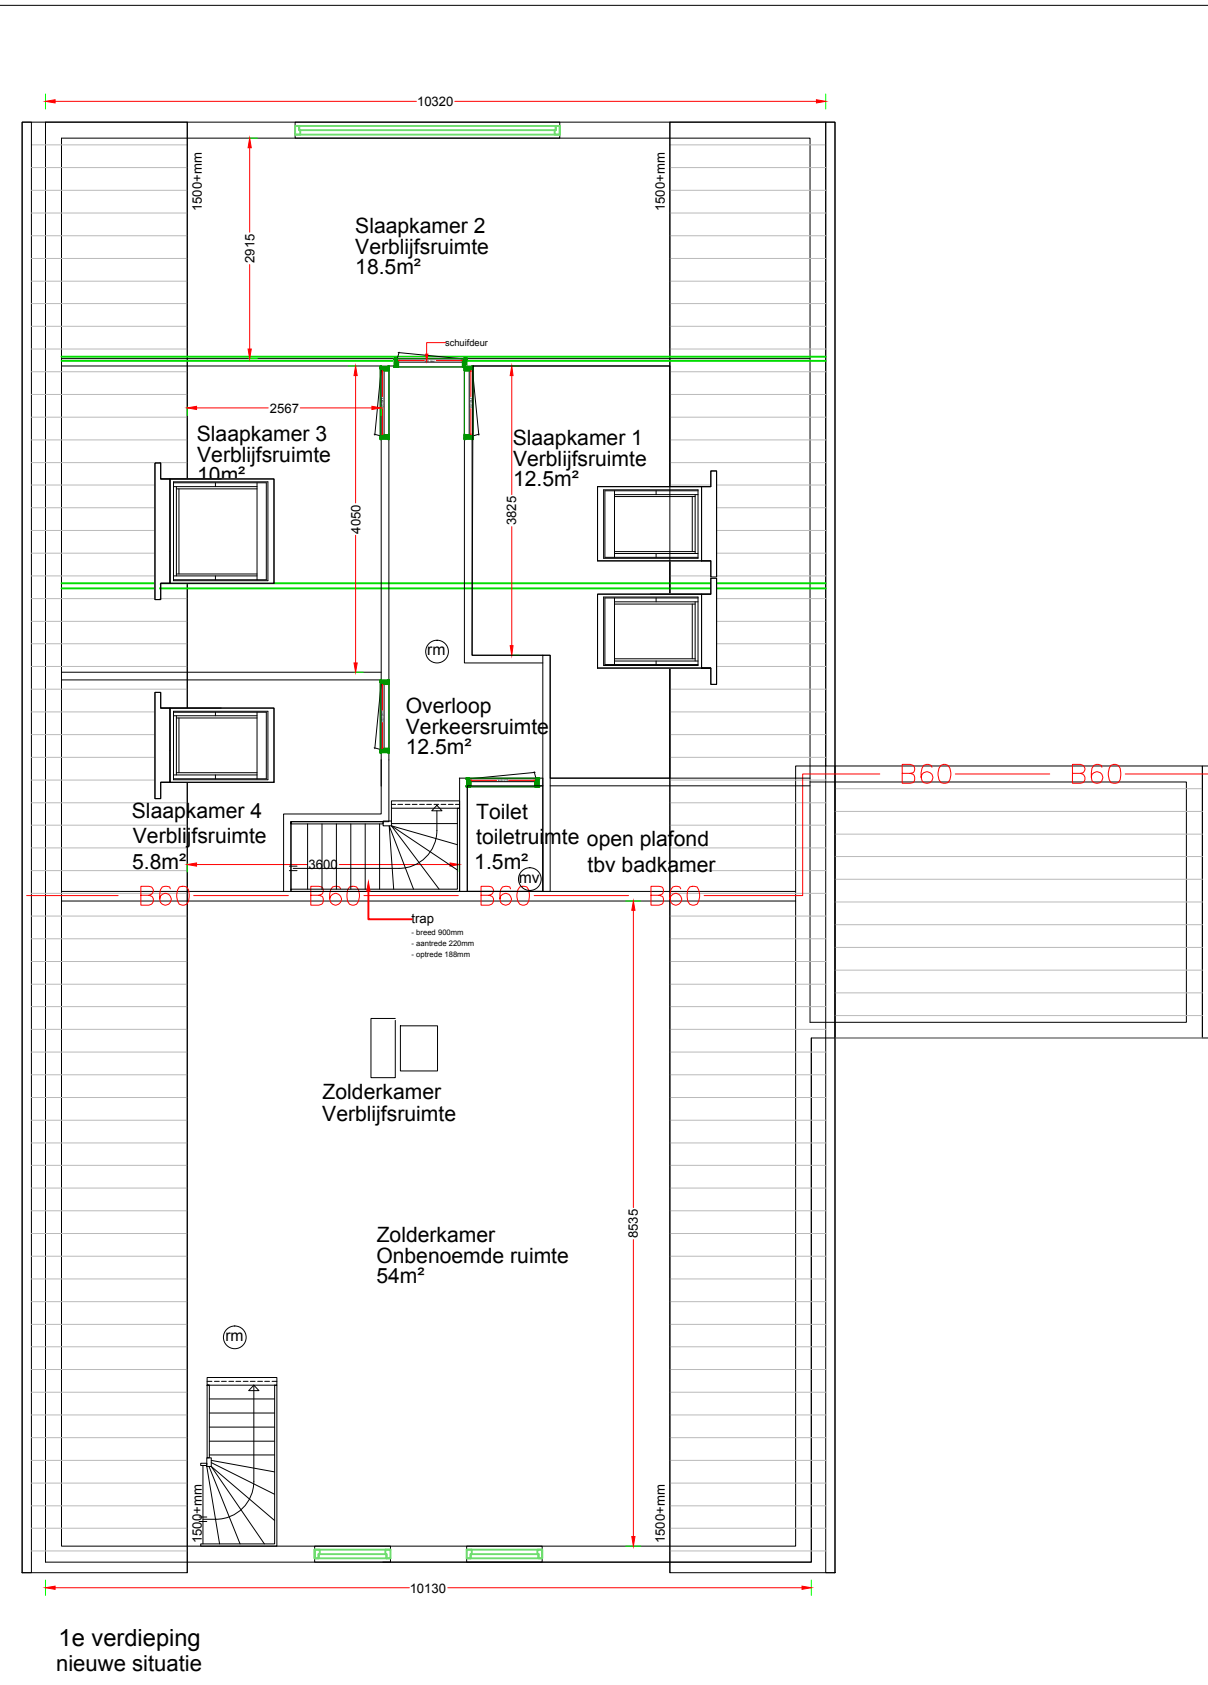
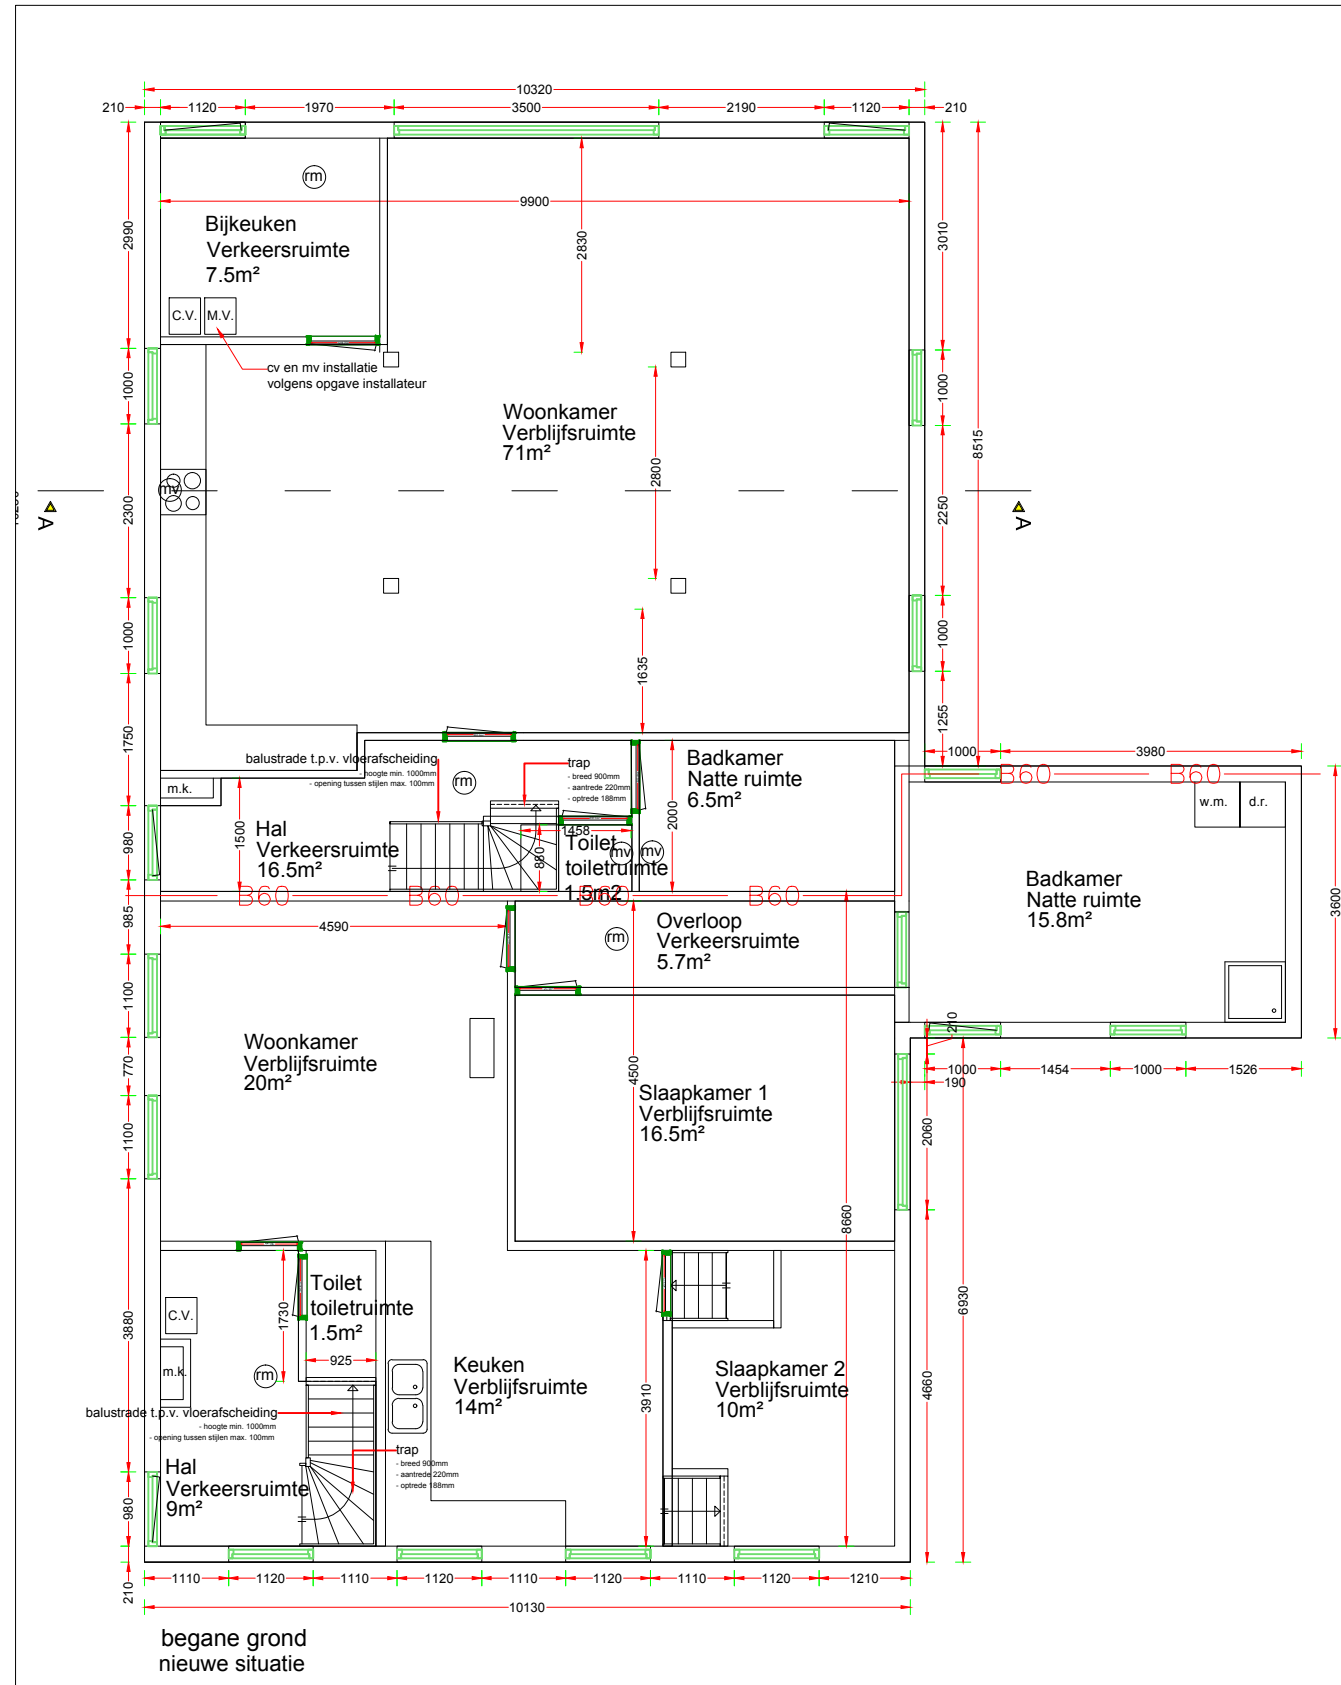
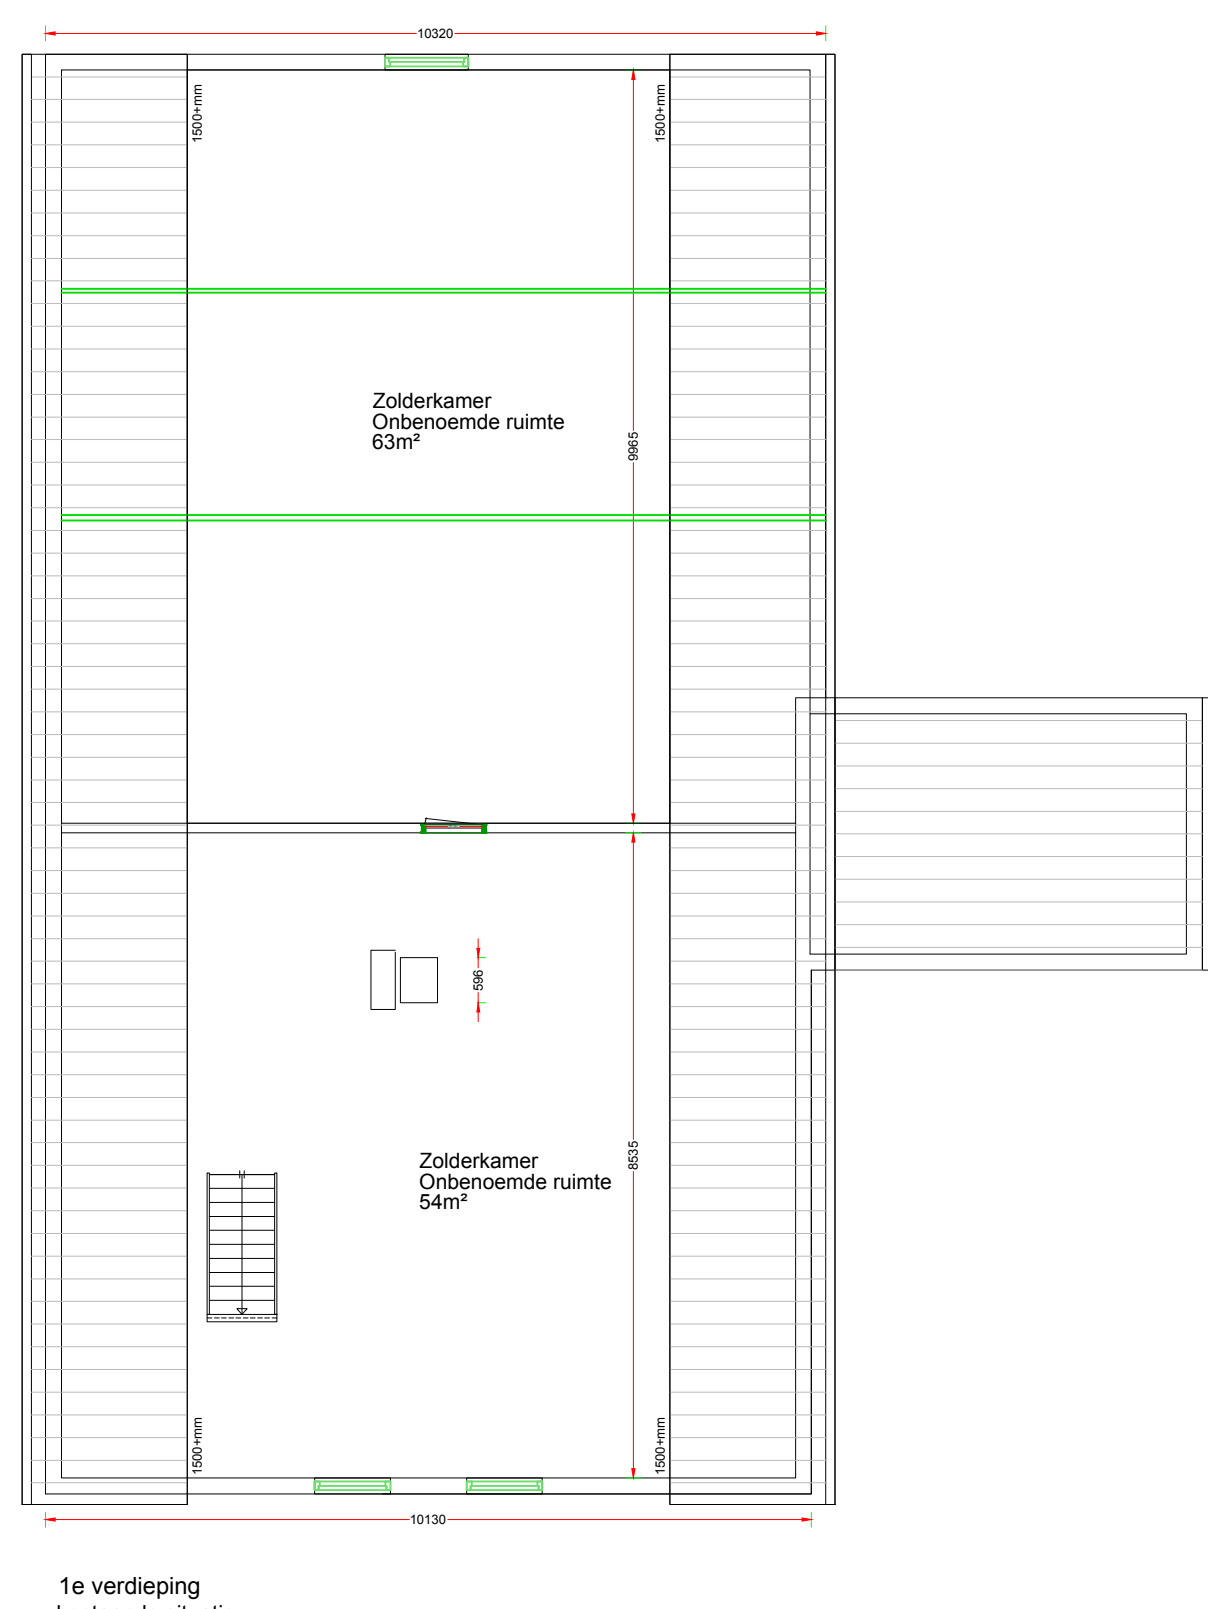


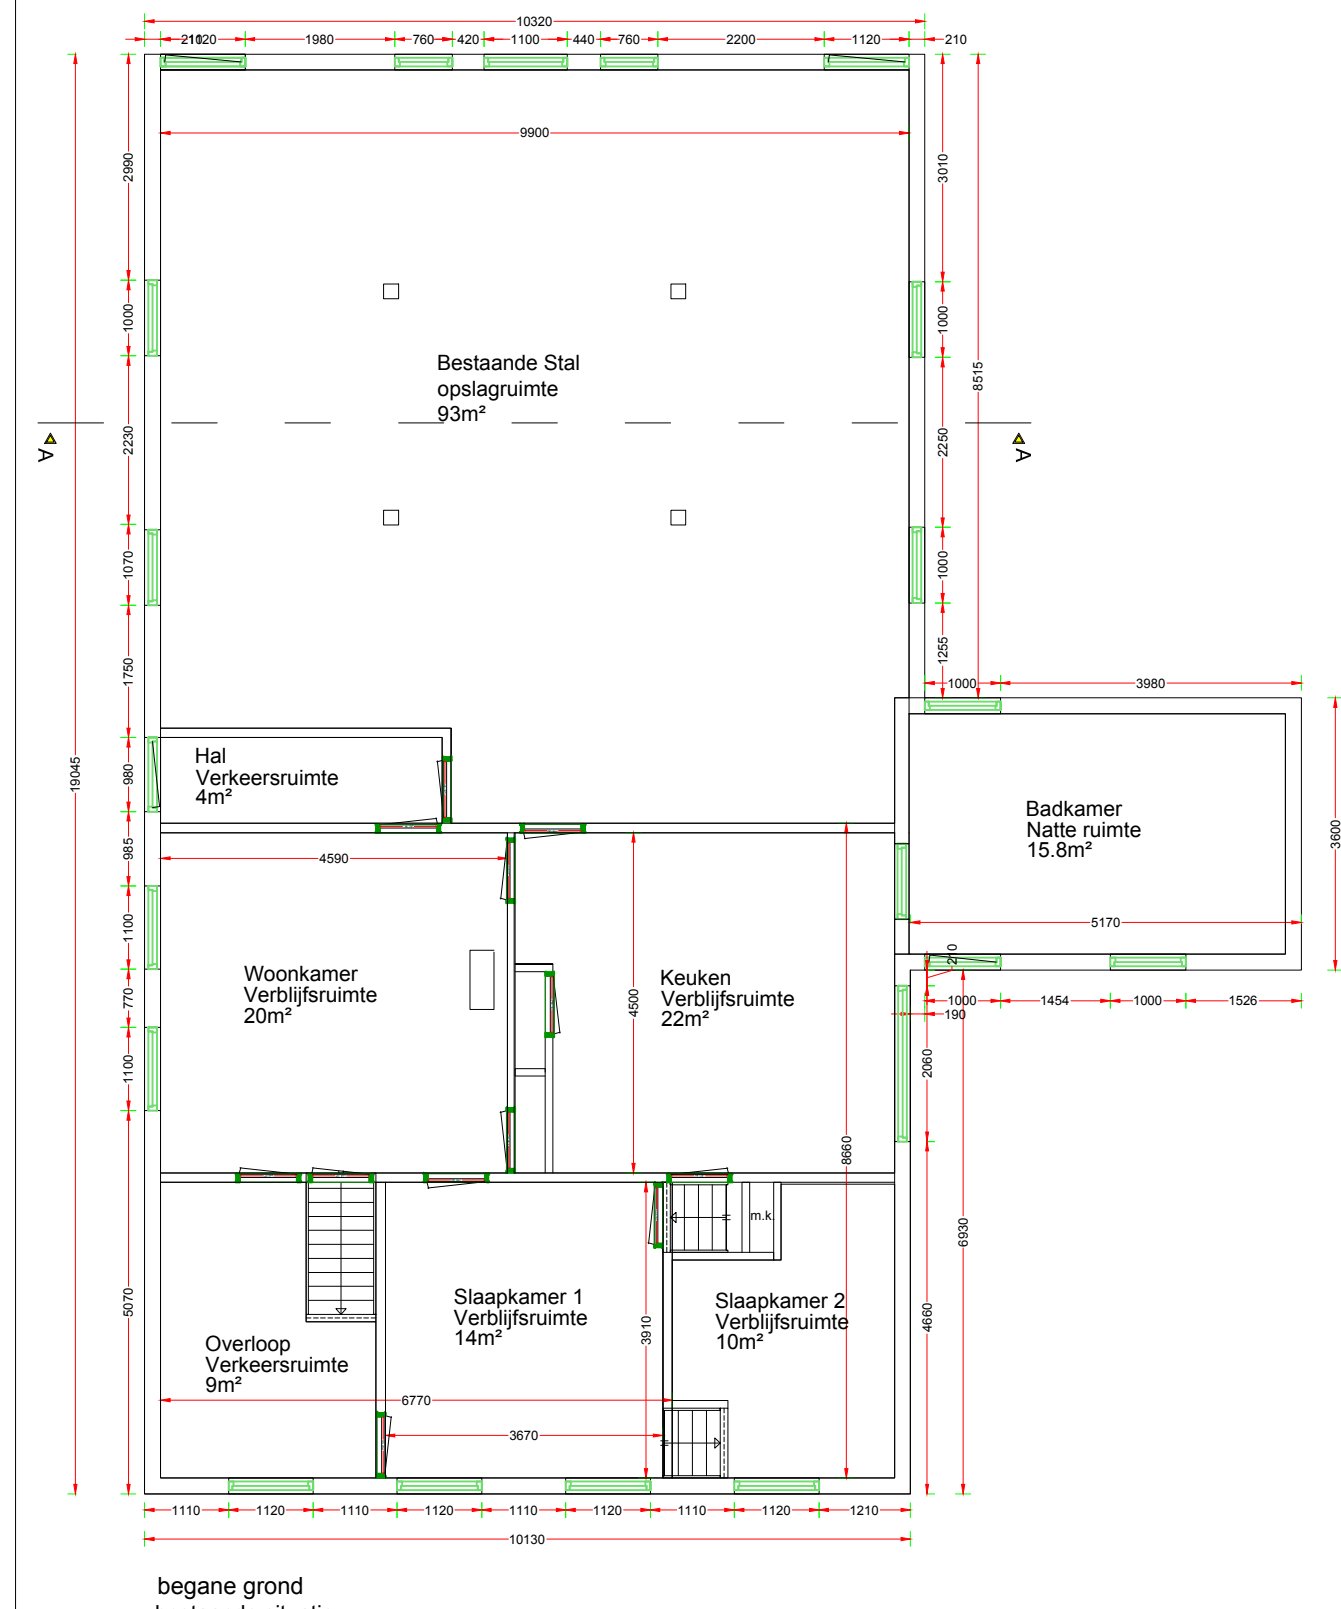

Nieuwe situatie
schaal 1:1000

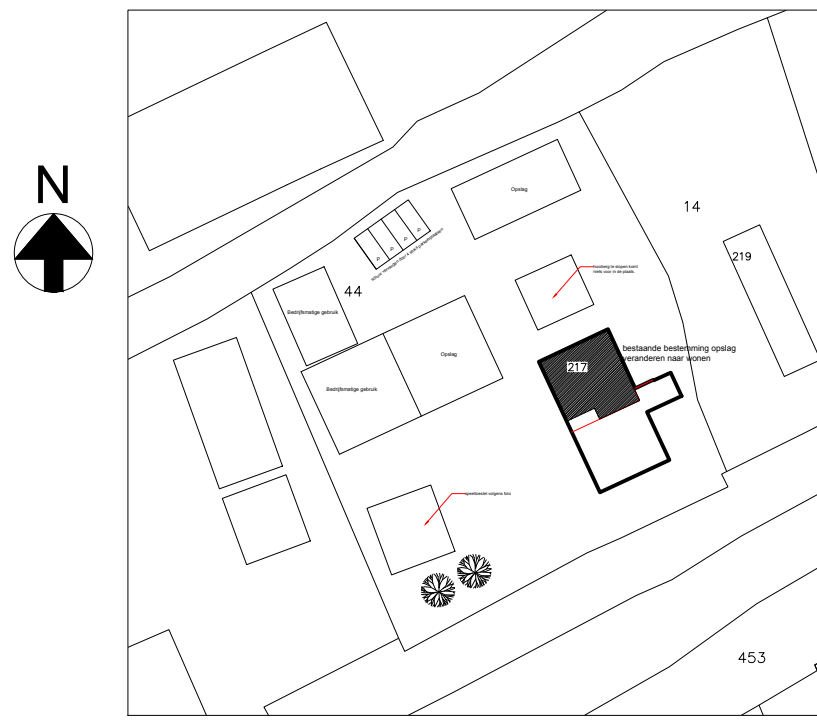

Bestaande situatie
schaal 1:1000

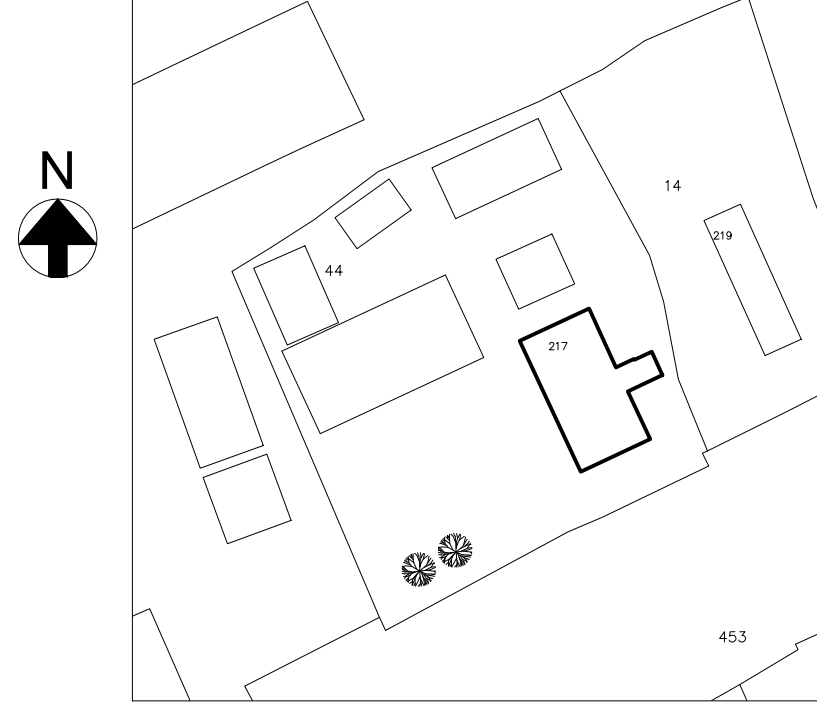


SITUATIE			
kadastraal bekend	: Lopik	nummer	: 44
sectie	: D		
straat	: Noordzijdeweg 217		
postcode	: 3416 RD		
plaats	: Polsbroek		


bestaande woning inclusief stal = 1115m³
na splitsing
voorhuis 524m³ = familie Treur / Hoogenboom
achterhuis 590m³ = familie Kasbergen

bruto vloeroppervlakte blijft 210m²


ventilatie berekening (voor huis)									
ruimte	ruimte soort	oppervlakt m²	benodigde vent. cap. dm³/s	lengte rooster in m	toegestapt capaciteit dm³/s	rest dm³/s	aanvoer ventilatieleucht	afvoer ventilatieleucht	
Hal	Verkeersruimte	9 n.v.t.	9 n.v.t.		7.00	0.00	0.00	0.00	
Toilet	toilet ruimte	1.5	7		14.00	0.00	0.00	0.00	
badkamer	badkamer	15.8	14		18.00	0.00	0.00	0.00	
woonkamer	verbijfsruimte	20	18		21.00	0.00	0.00	0.00	
keuken	Verkeersruimte	7.5	21		15.00	0.00	0.00	0.00	
overloop	Verkeersruimte	12.5 n.v.t.	n.v.t.		9.00	0.00	0.00	0.00	
slaapkamer 1	verbijfsruimte	16.5	14.85		10.00	0.00	0.00	0.00	
slaapkamer 2	verbijfsruimte	10	9						
zolder	ontbodeemde ruimte	54 n.v.t.	n.v.t.						
ruimte	ruimte soort	oppervlakt m²	daglicht vereist	daglicht factor	daglicht aanwgd				
Hal	Verkeersruimte	9	0.0	0.86	1.5				
Toilet	toilet ruimte	1.5	0.0	0.86	0.0				
badkamer	badkamer	15.8	0.0	0.86	0.9				
woonkamer	verbijfsruimte	20	0.0	0.86	2.6				
keuken	Verkeersruimte	7.5	0.8	0.86	2.6				
overloop	Verkeersruimte	12.5	0.0	0.86	0.0				
slaapkamer 1	verbijfsruimte	16.5	1.7	0.86	2.3				
slaapkamer 2	verbijfsruimte	10	1.0	0.86	1.3				
zolder	ontbodeemde ruimte	54	0.0	0.86	1.3				

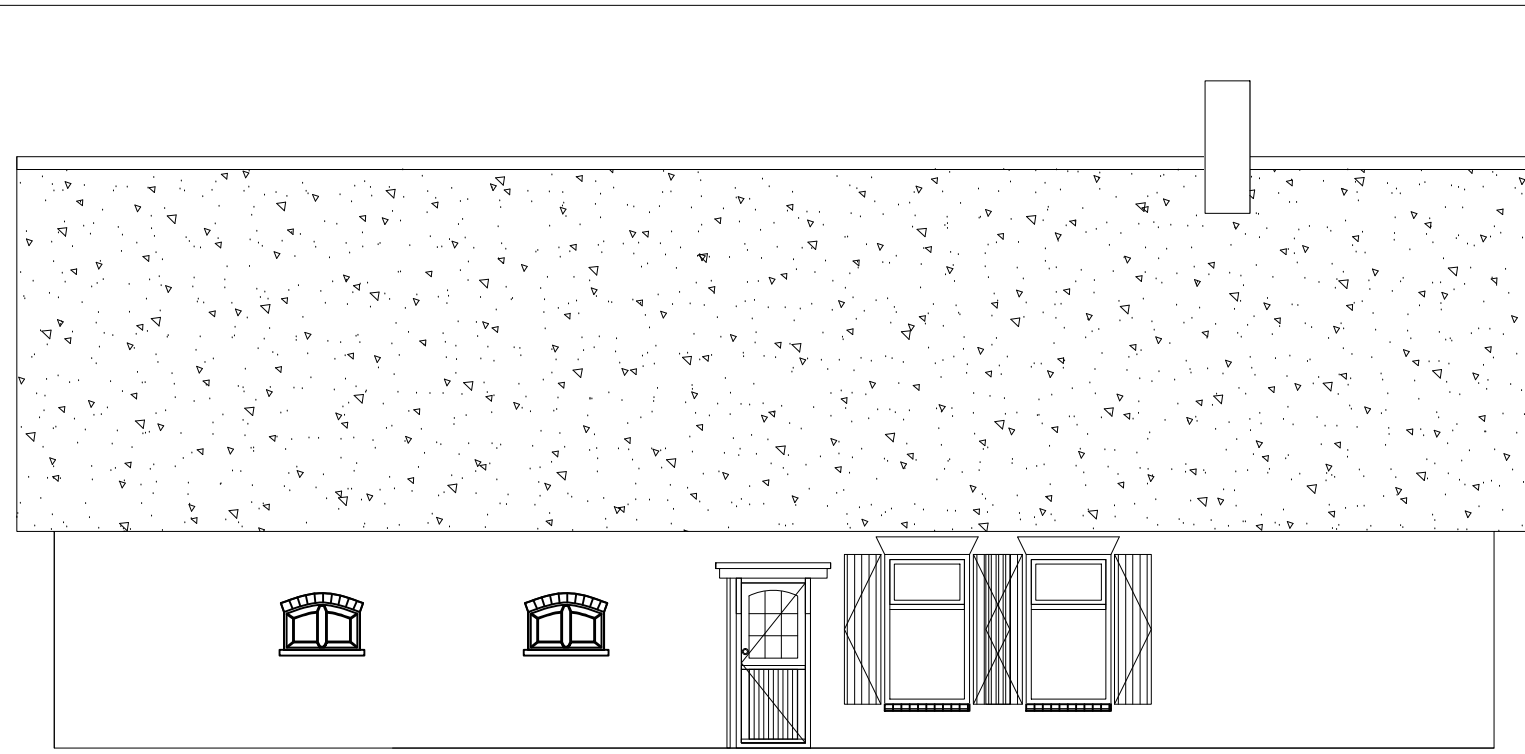


linkerzijgevel
bestaande situatie

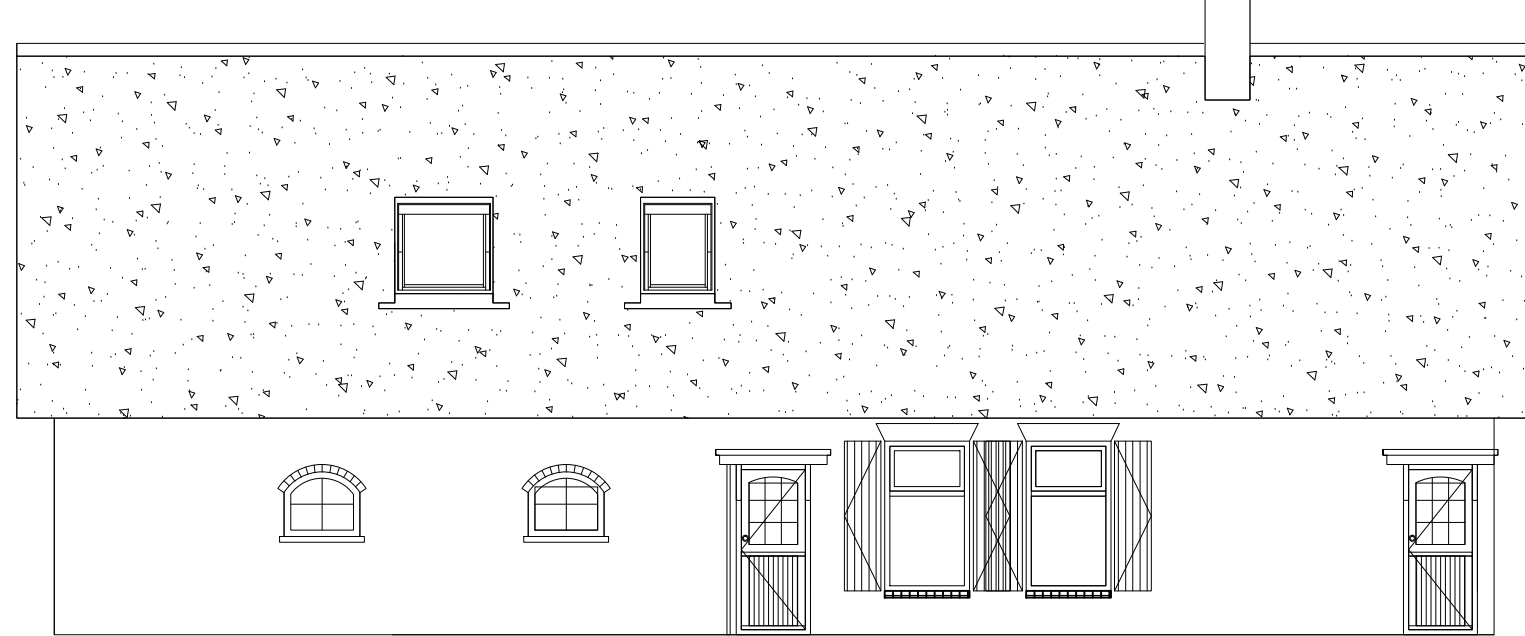


linkerzijgevel
nieuwe situatie

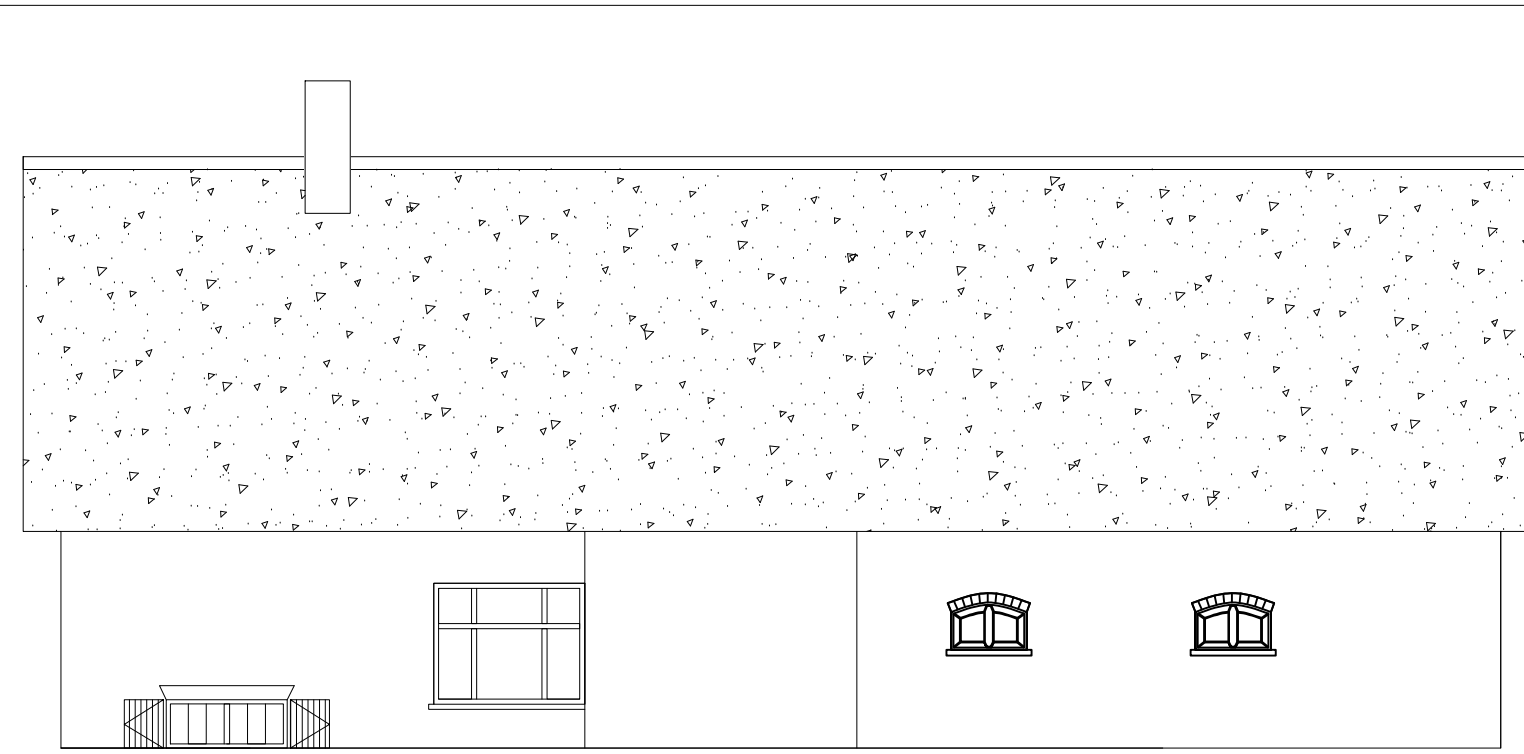


rechterzijgevel
bestaande situatie

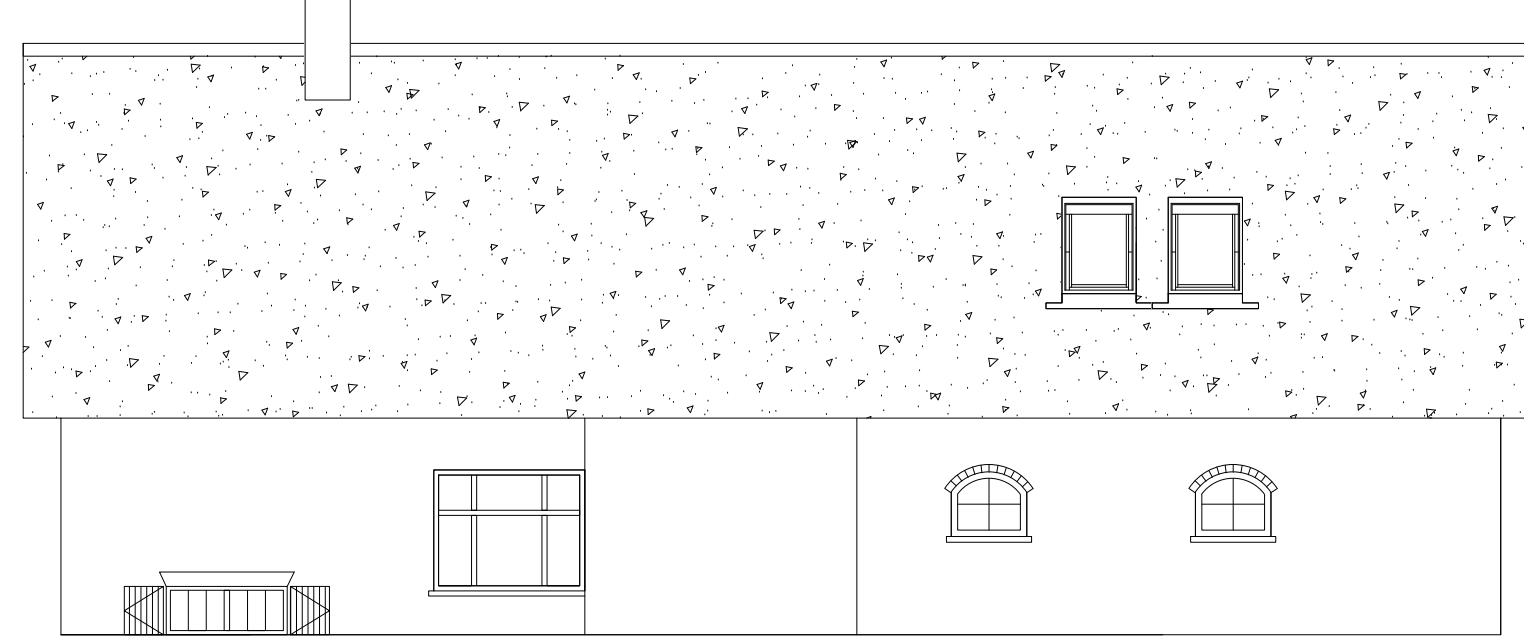


rechtergevel
nieuwe situatie

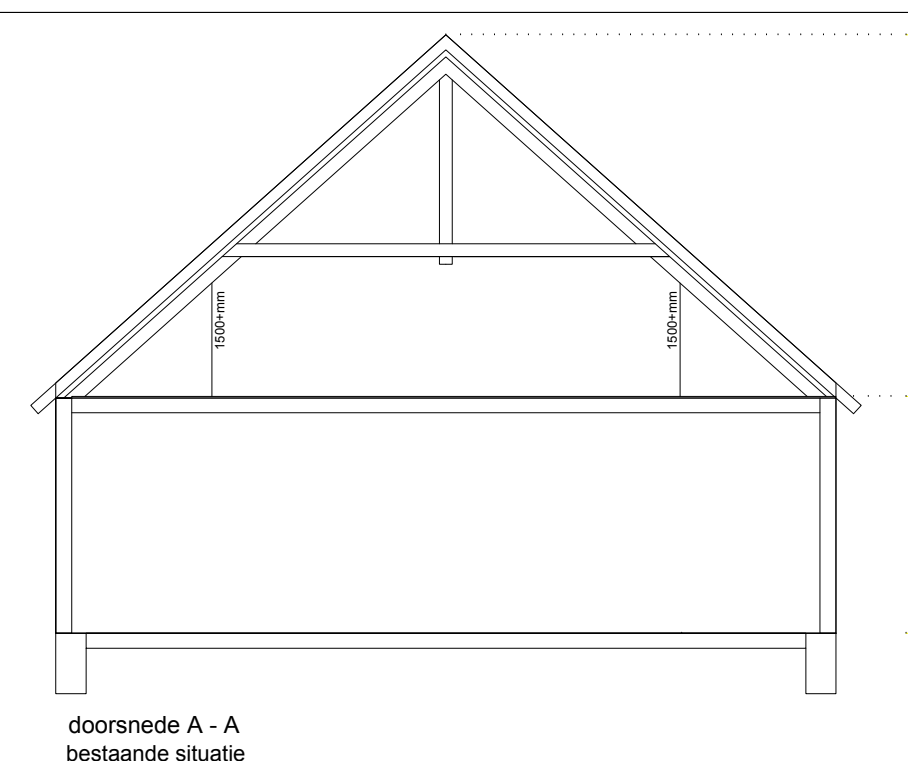


doorsnede A - A
bestaande situatie

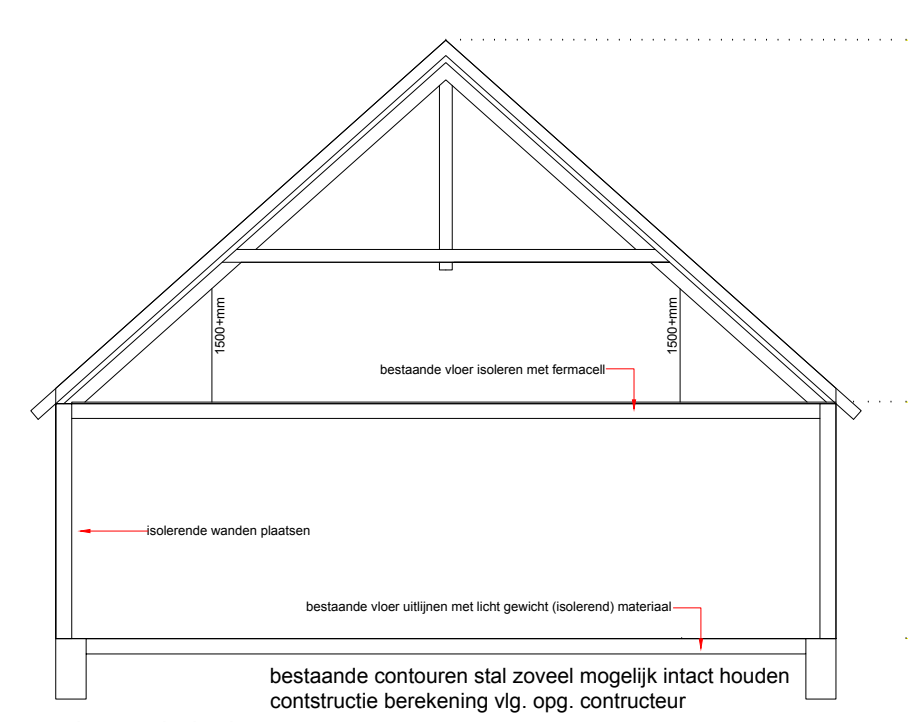


doorsnede A - A
nieuwe situatie

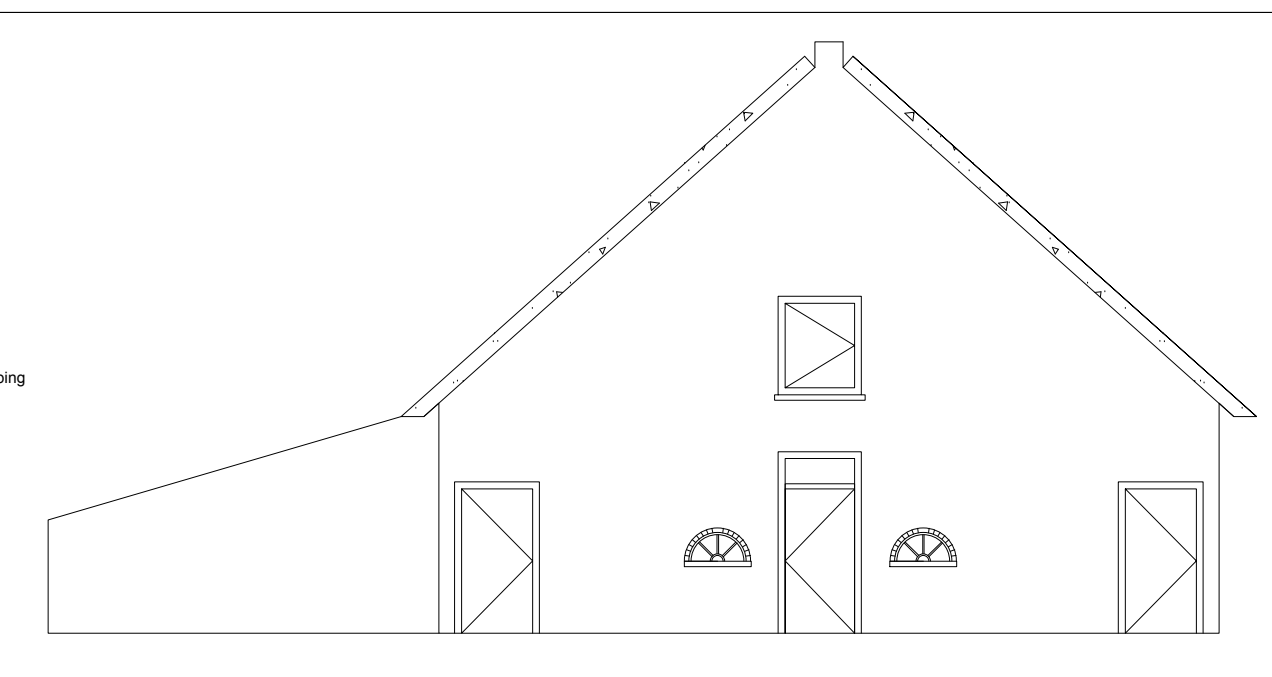


achtergevel
bestaande situatie

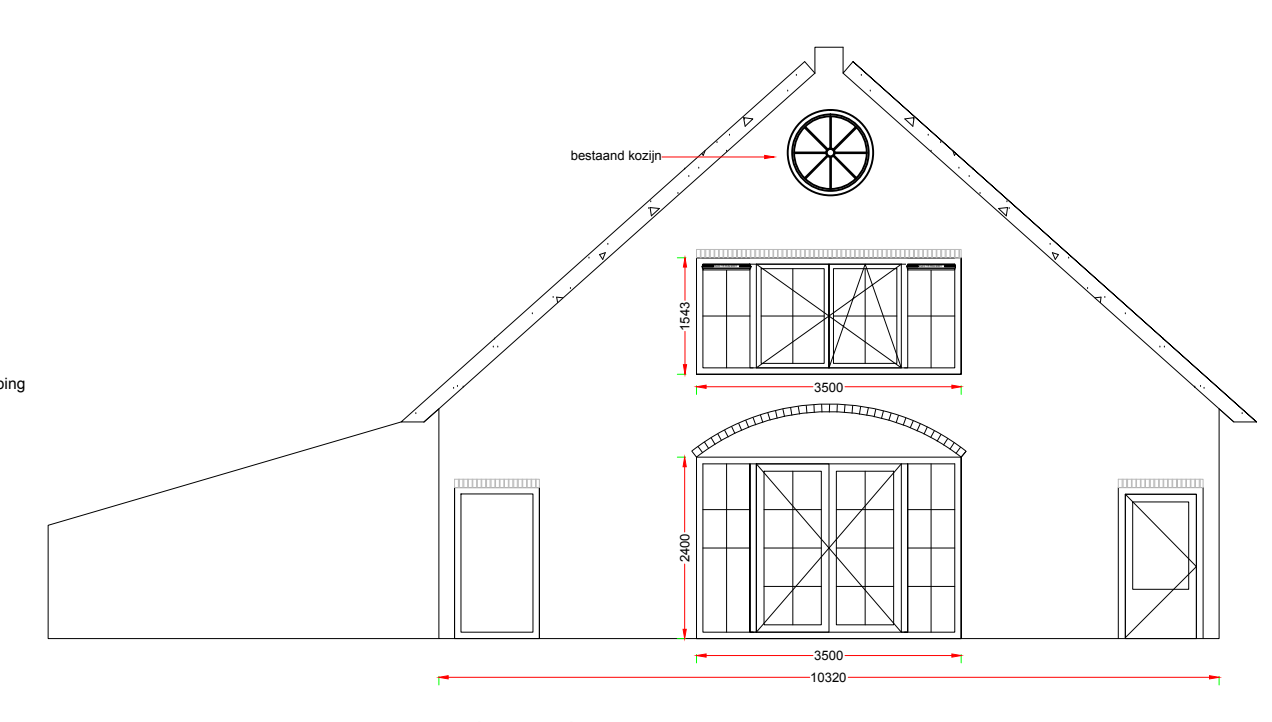

achtergevel
nieuwe situatie

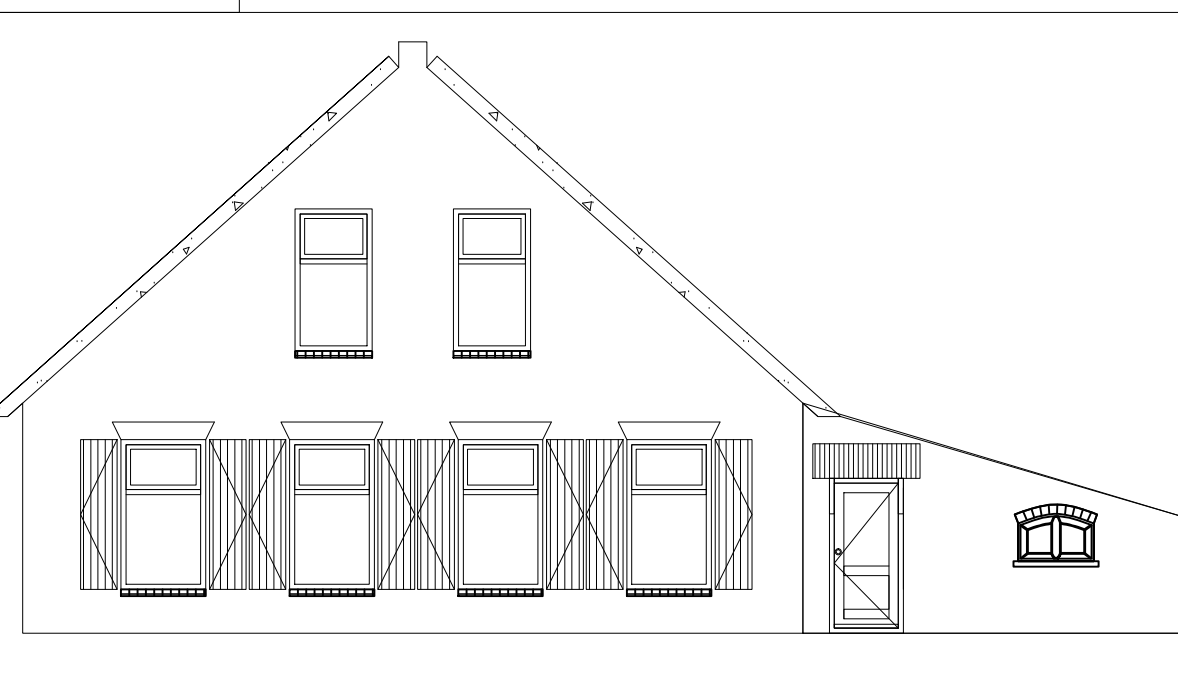

voorgevel
bestaande situatie

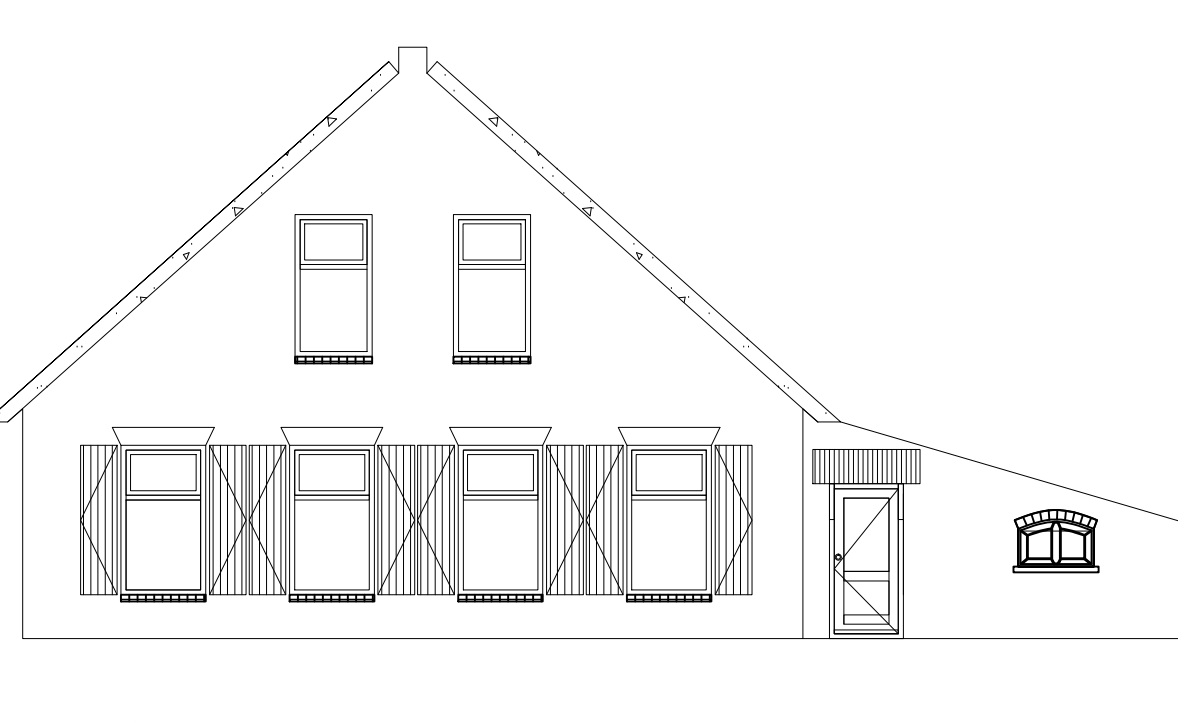

voorgevel
nieuwe situatie

NORMEN

normen en uitvoering volgens bouwbesluit en / of bijbehorende voorschriften

elektra	NEN 1010
gasnet	NEN 1078
watervoorziening	NEN 1006
roilering	NEN 3215
ventilatie	NEN 1088

INBRAAKWEREND nieuwe kozijnen

SKG **


BRANDVEILIGHEID

De tijdsduur van de brandwerendheid met betrekking tot bezwijken van de hoofddraagconstructie bedraagt, conform artikel 2.10 van het bouwbesluit, 60 minuten.

RM = rookmelder

tekening gewijzigd			
1e wijziging	: 22 januari 2014	: na aanleiding checklist gemeente	
2e wijziging	: 11 februari 2014	: na aanleiding checklist gemeente	
3e wijziging	:		
4e wijziging	:		

BOUWAANVRAAG	Tekeningnummer: 1	Datum : 28-11-2013
Onderdeel: Gevels, Plattegrond, Doorsnede		
Project: Kasbergen & Treur	Getekend door: L. Blok	
Plaats: Polsbroek	Schaal: 1 : 100	

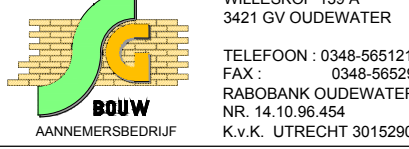

WELLESCHOP 139 A
3421 GV OUDERWATER
TELEFOON : 0348-661121
FAX : 0348-661030
RABOBANK OUDERWATER
NL 141518604
K.V.K. UTRECHT 3012903