


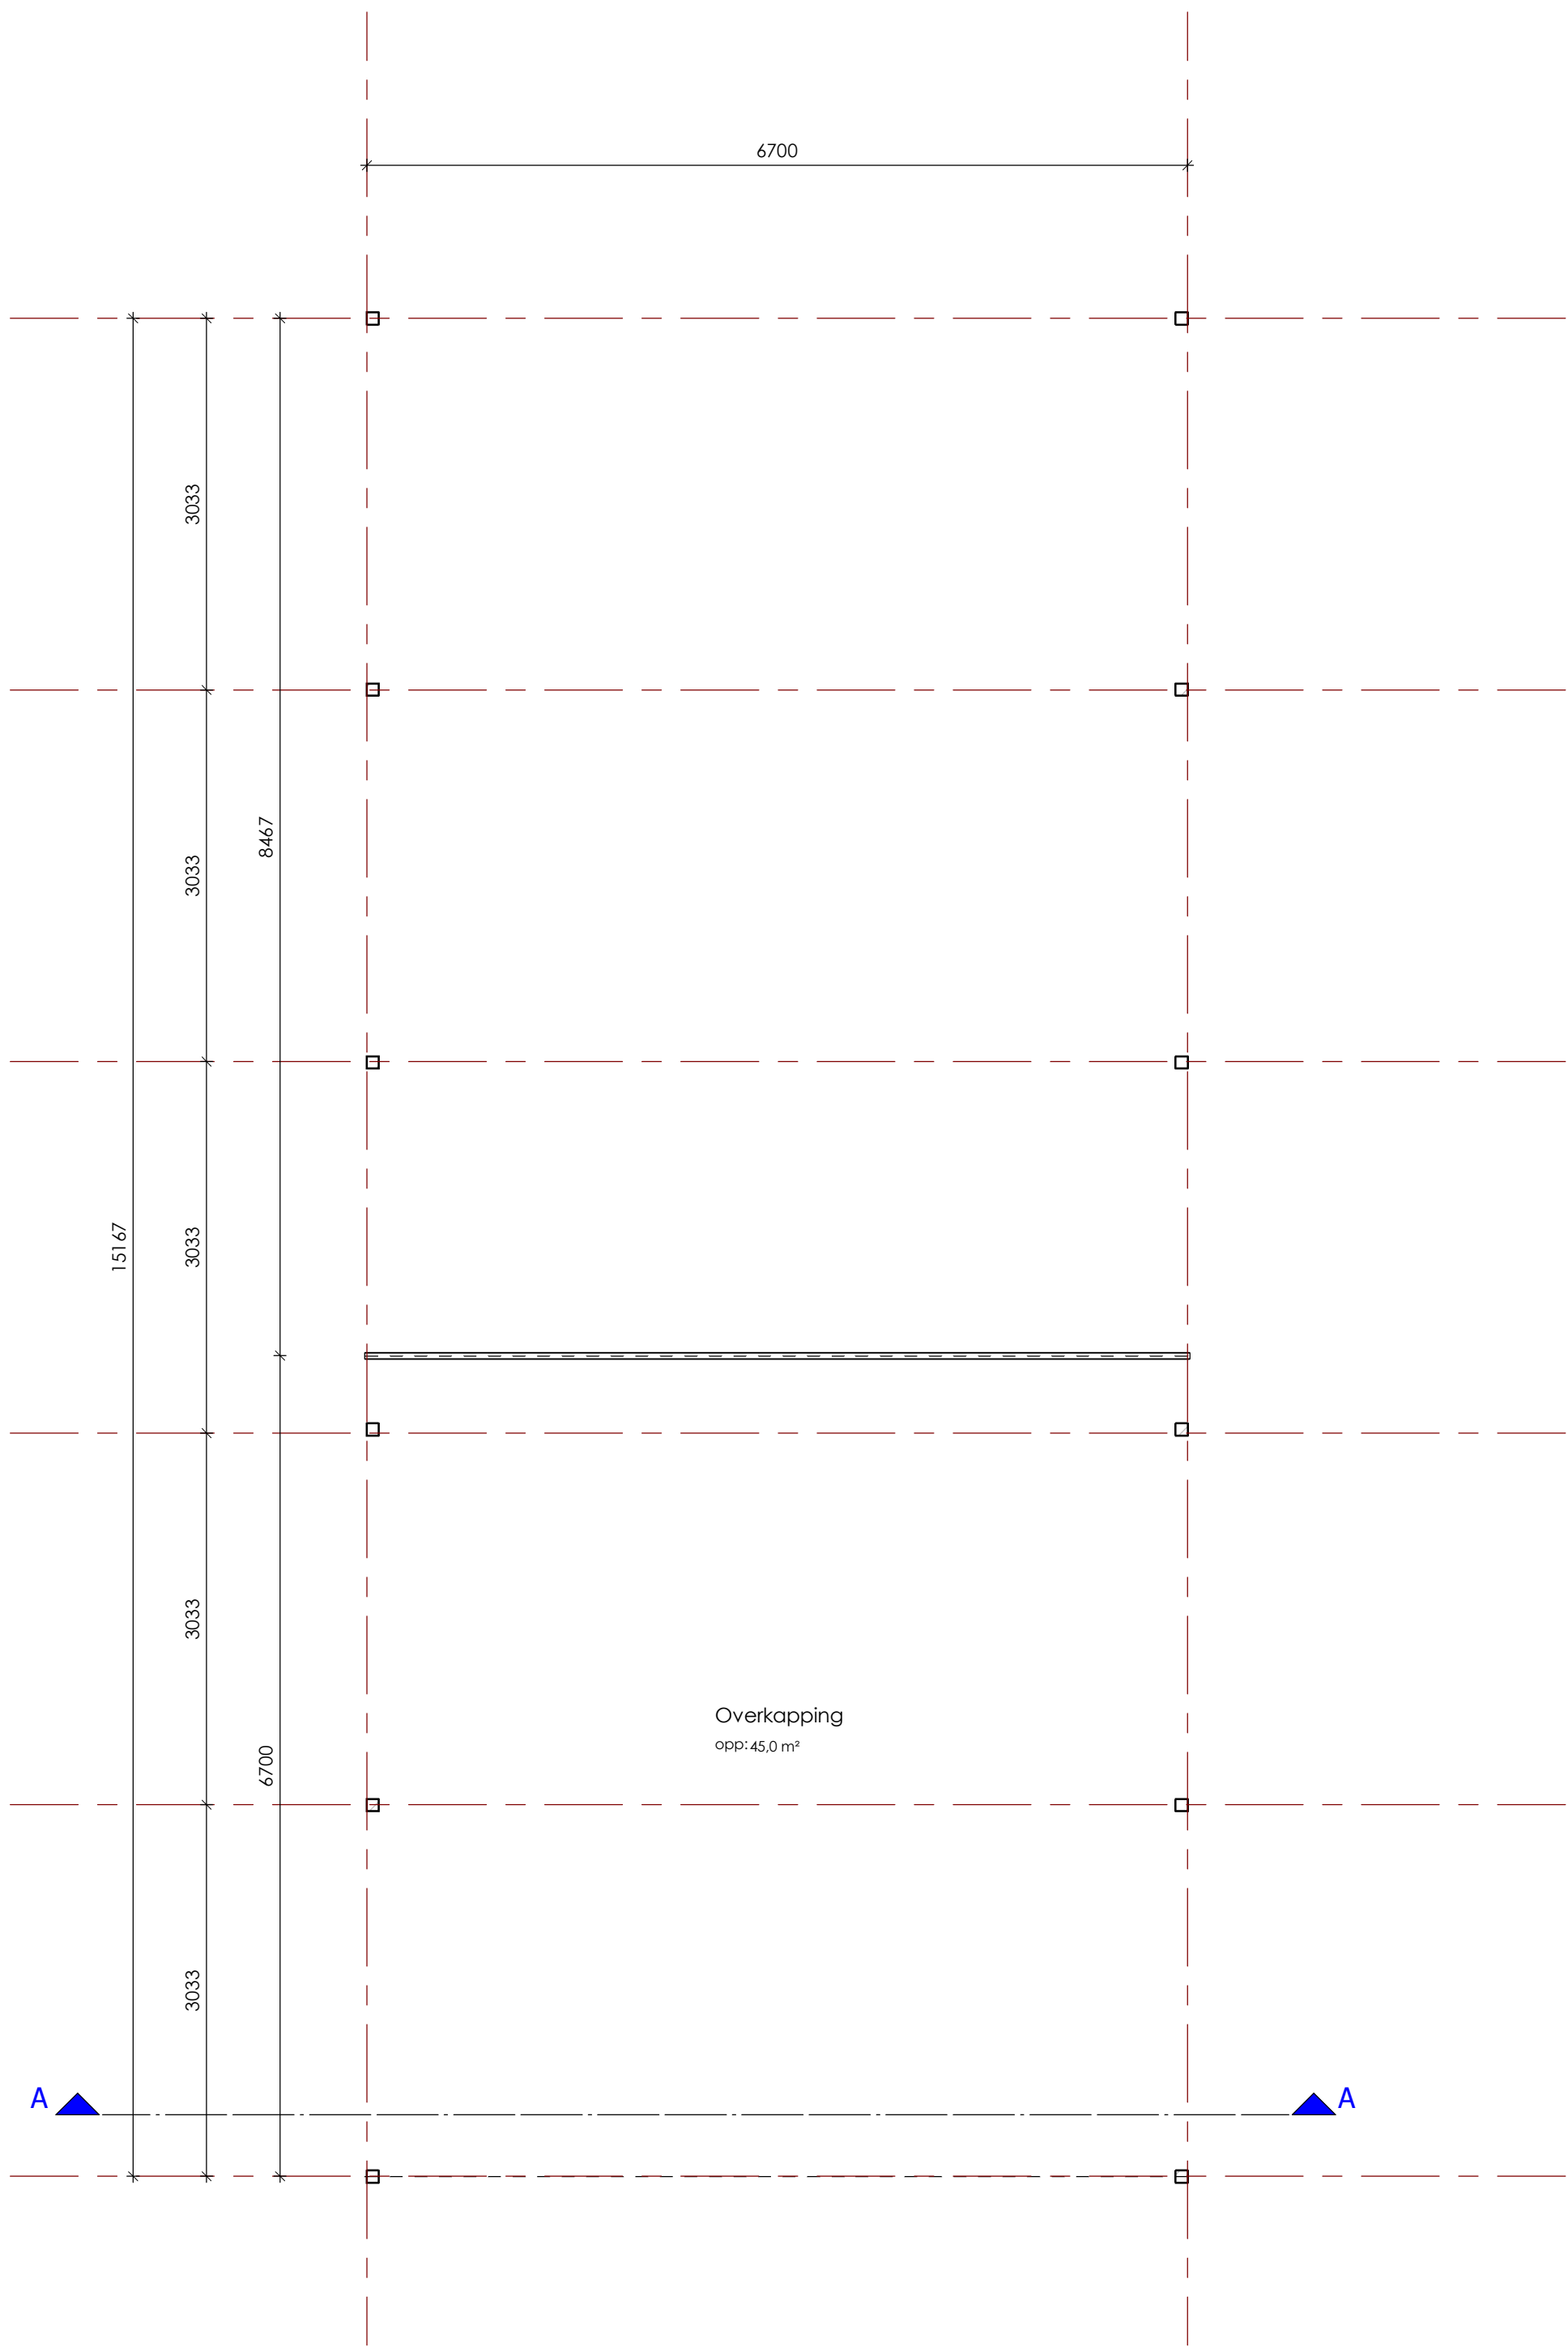
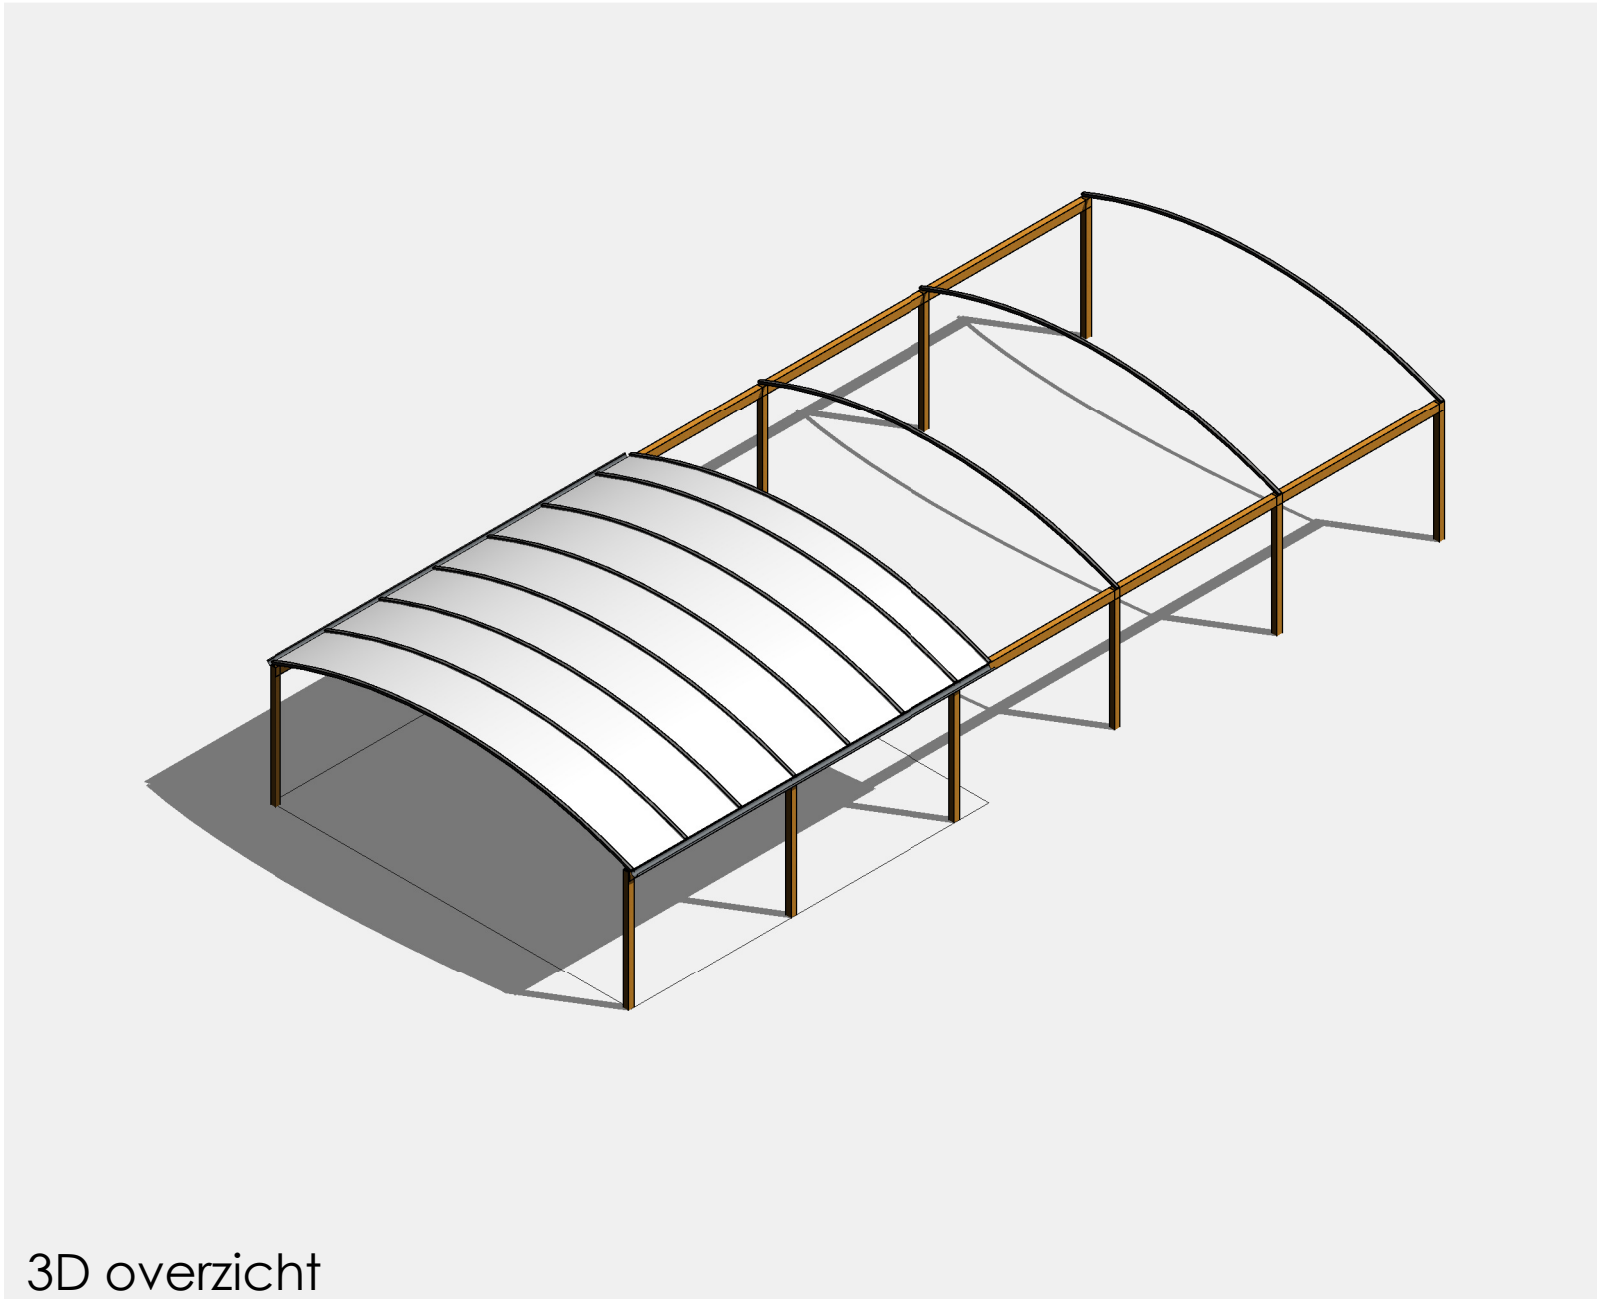


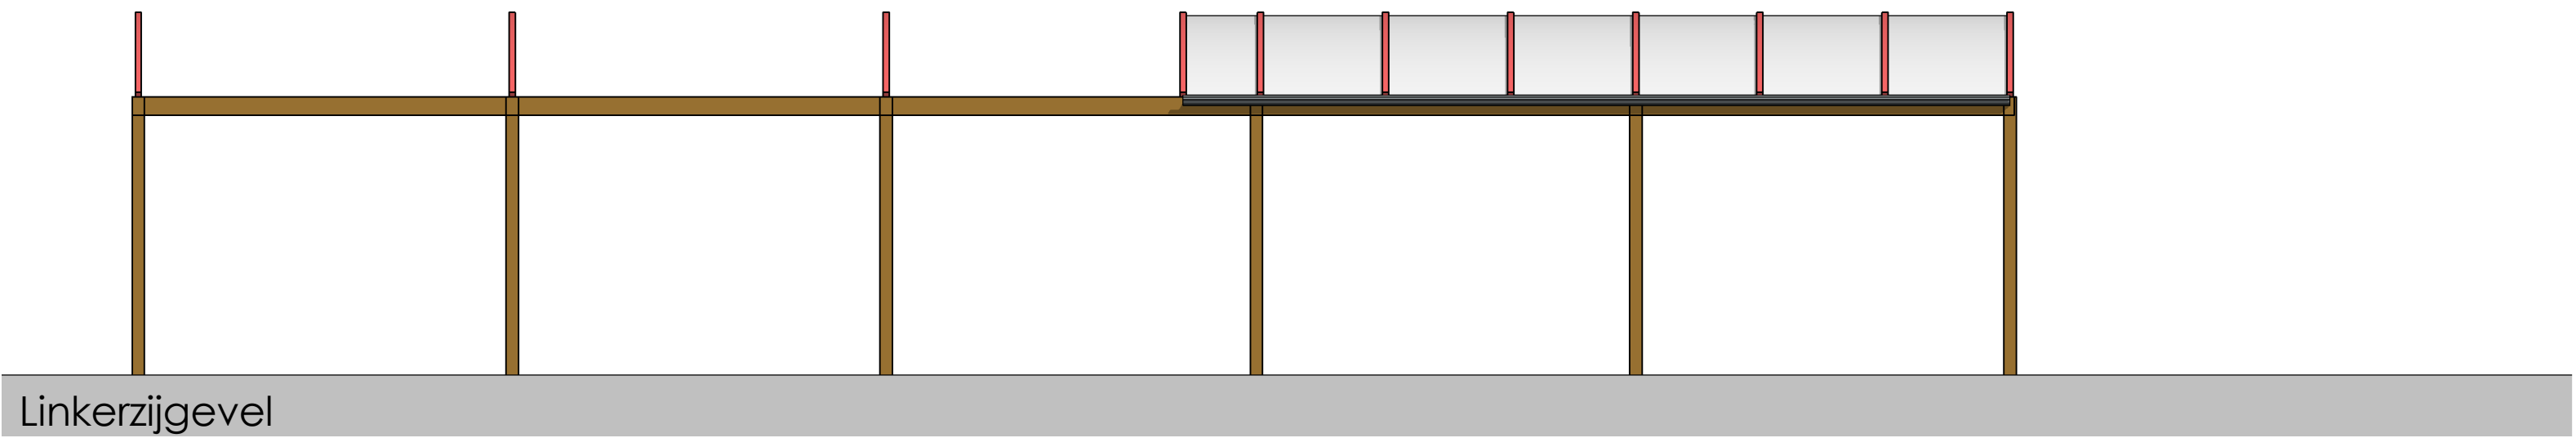

Begane grond

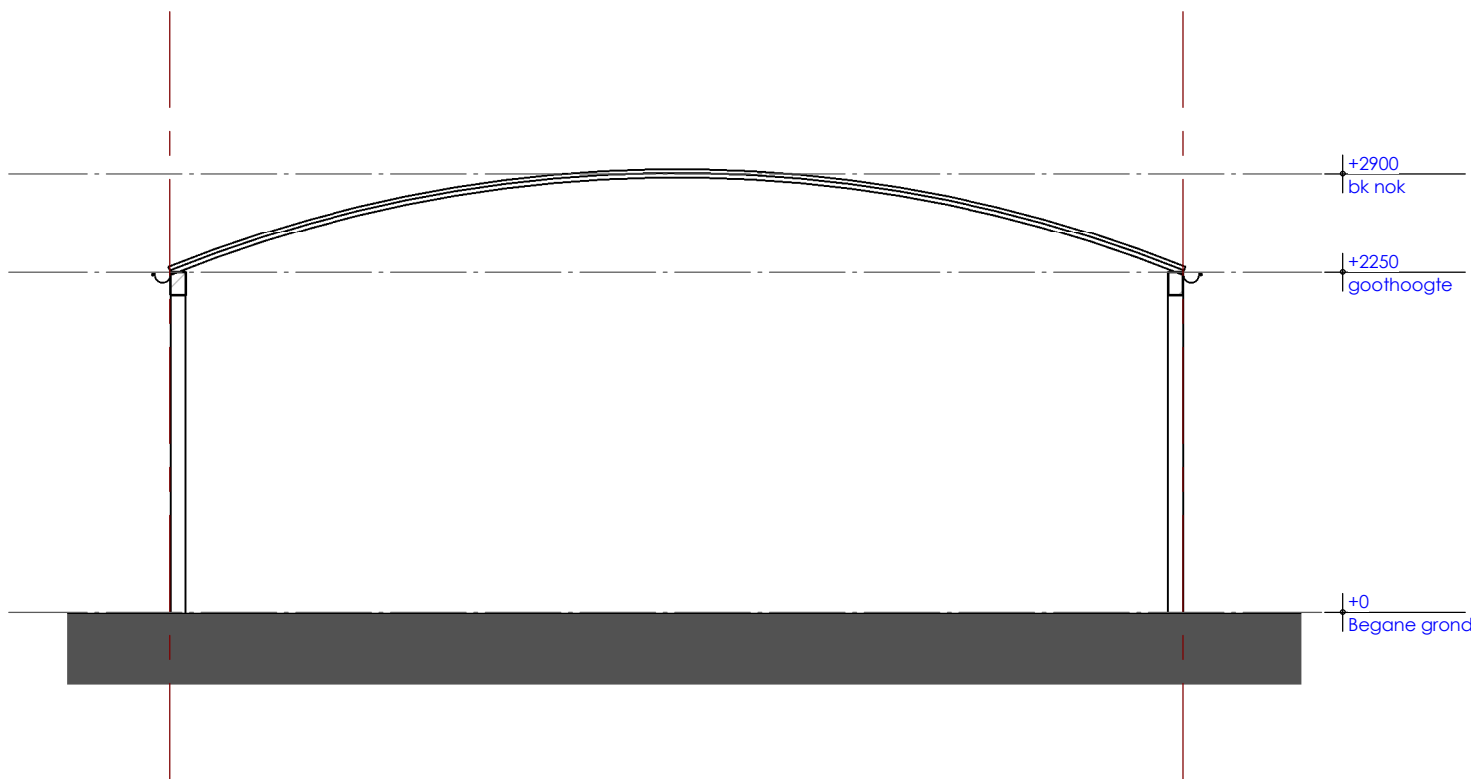

3D overzicht

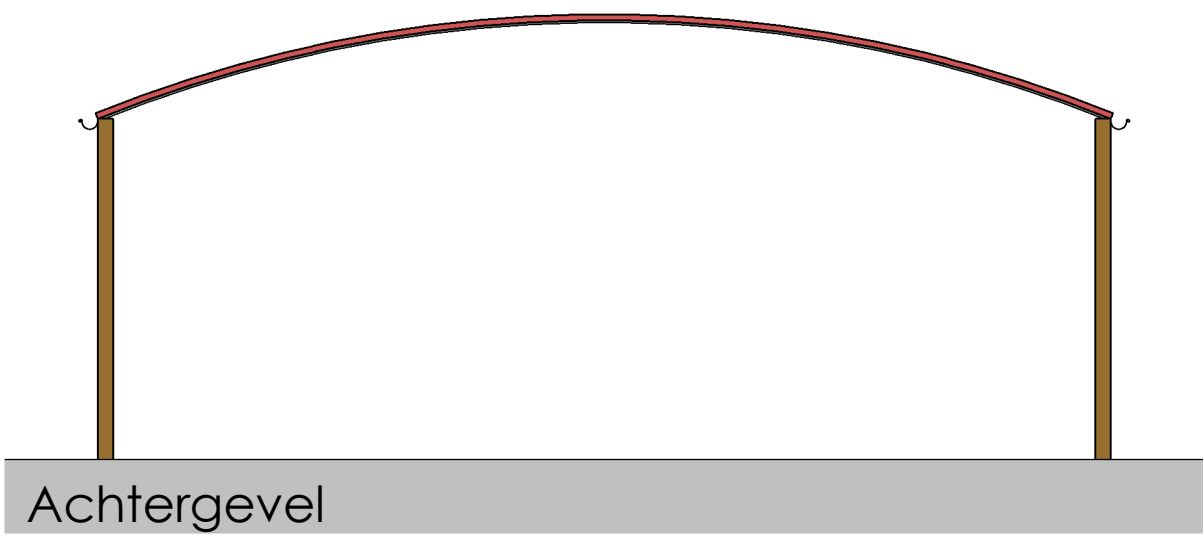

Doorsnede A-A



Opdrachtgever
De heer M. Doornenbal
Kooiweg 9
3927 EB RENSWOUDE

Project
Verbouw overkapping in Renswoude
Kooiweg 9 in Renswoude

Onderwerp
Gevels, plattegronden en doorsneden

Getekend:
AvM
Fase:
SO

Gecontroleerd:
a.:
23-04-2013

Formaat:
A1
a.:
26-04-2013

Schaal:
1:50
b.:
1:500

