
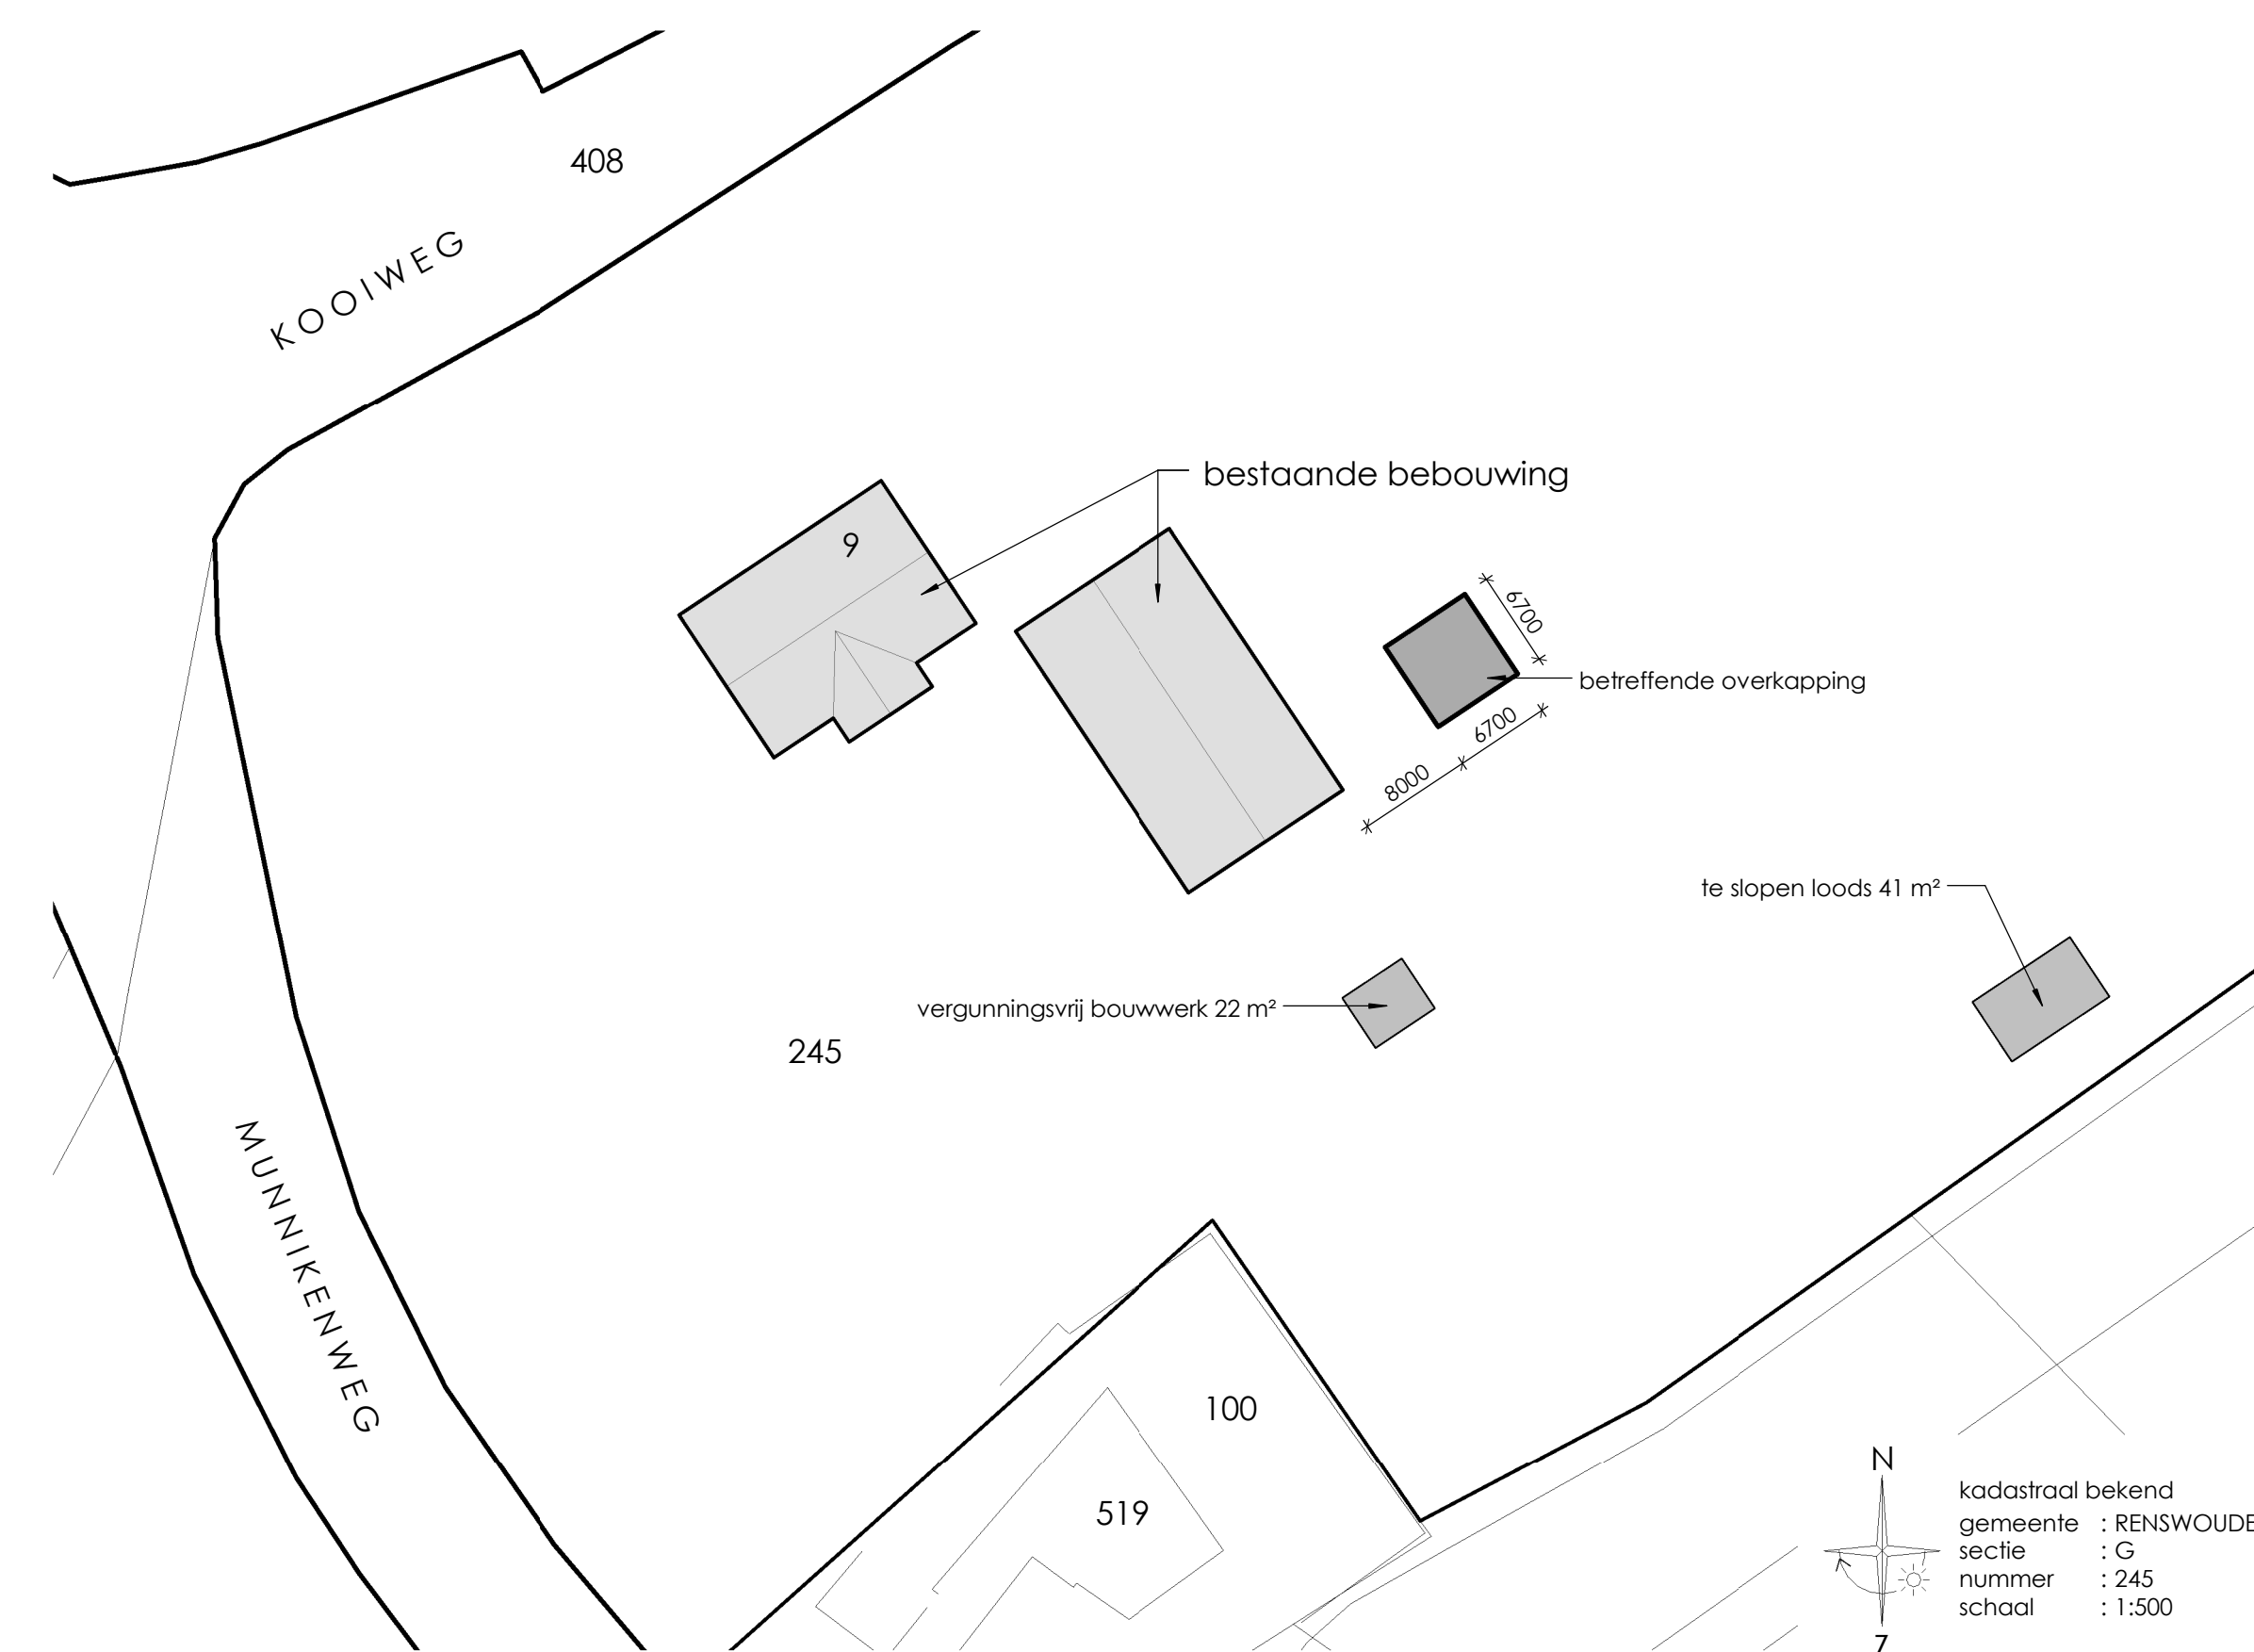
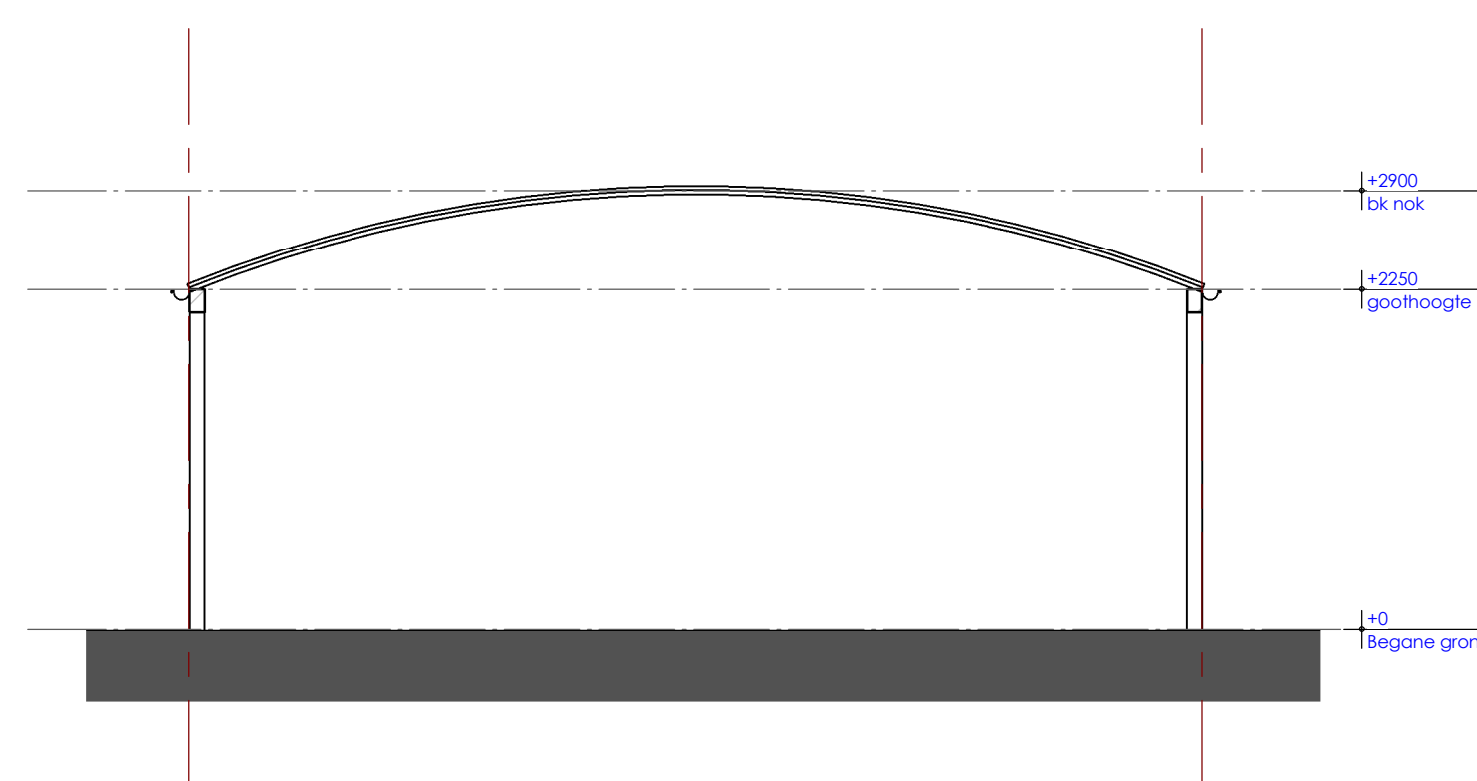
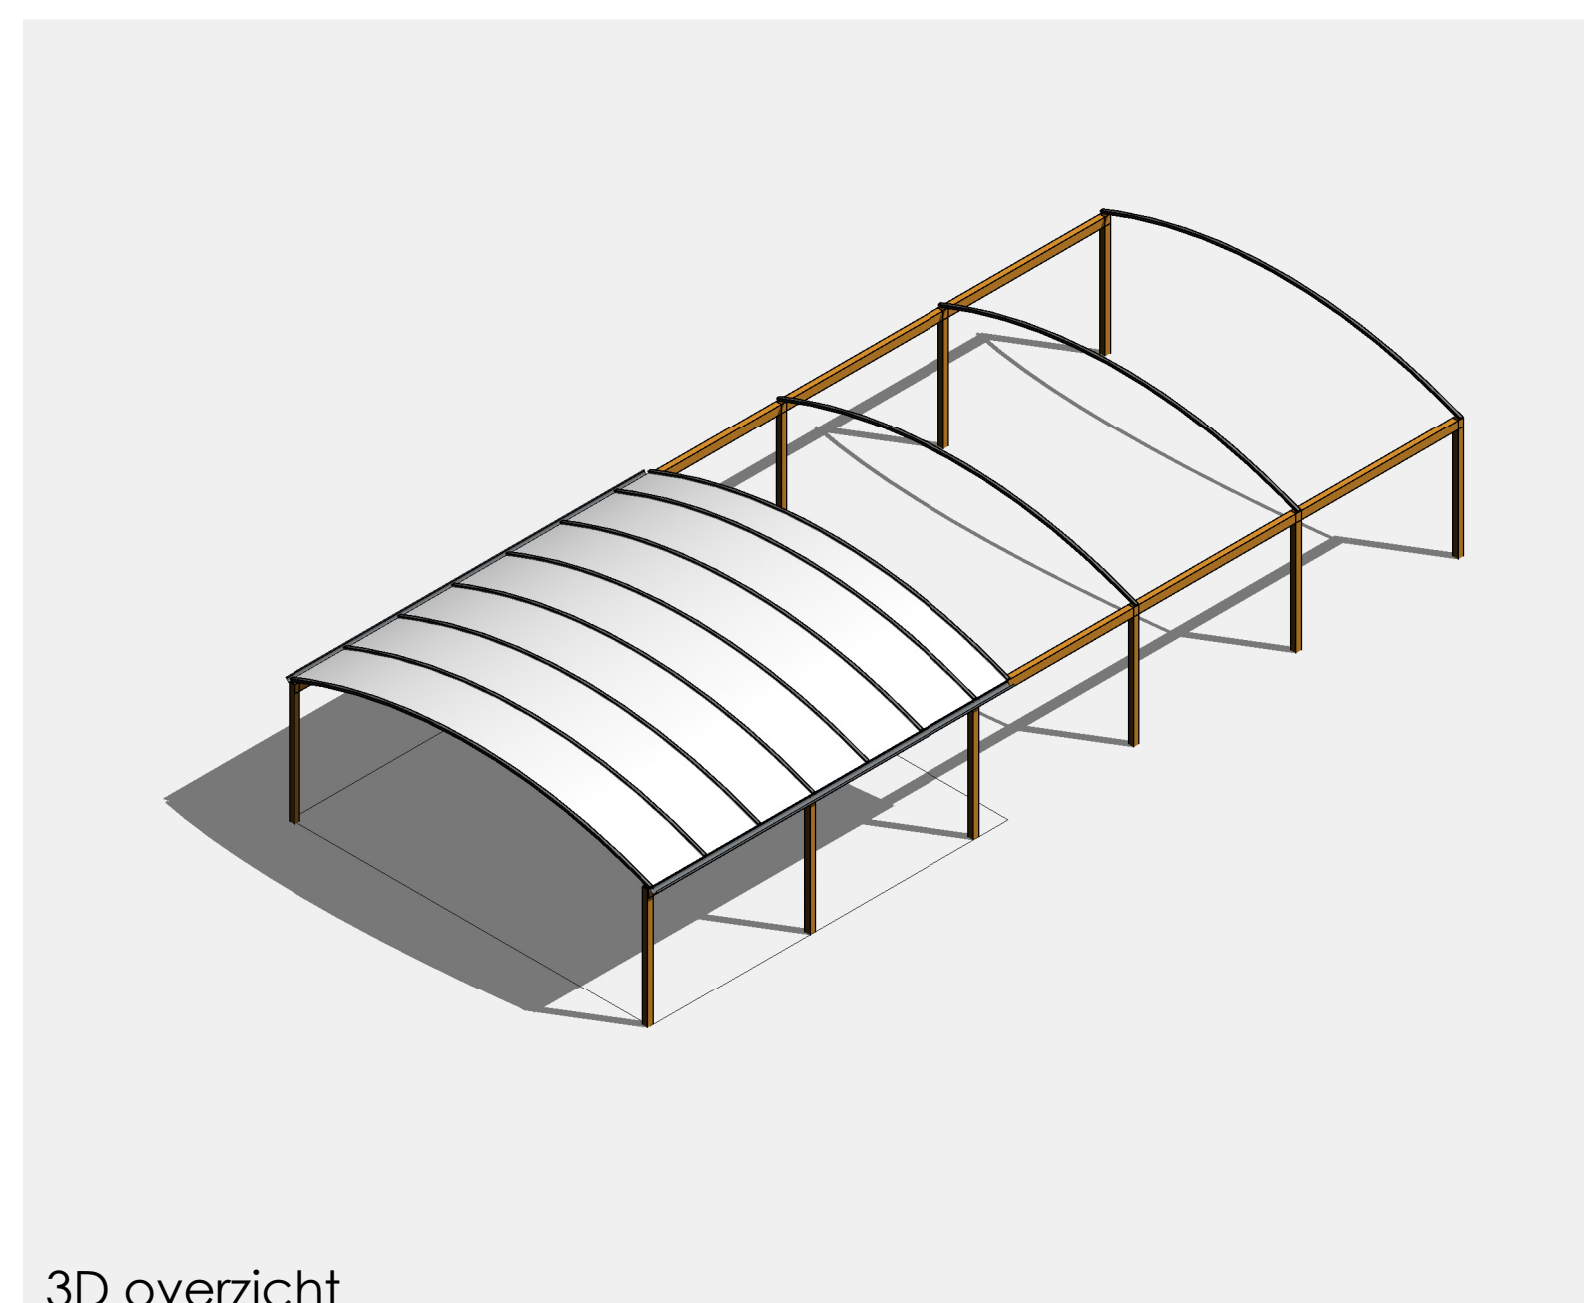
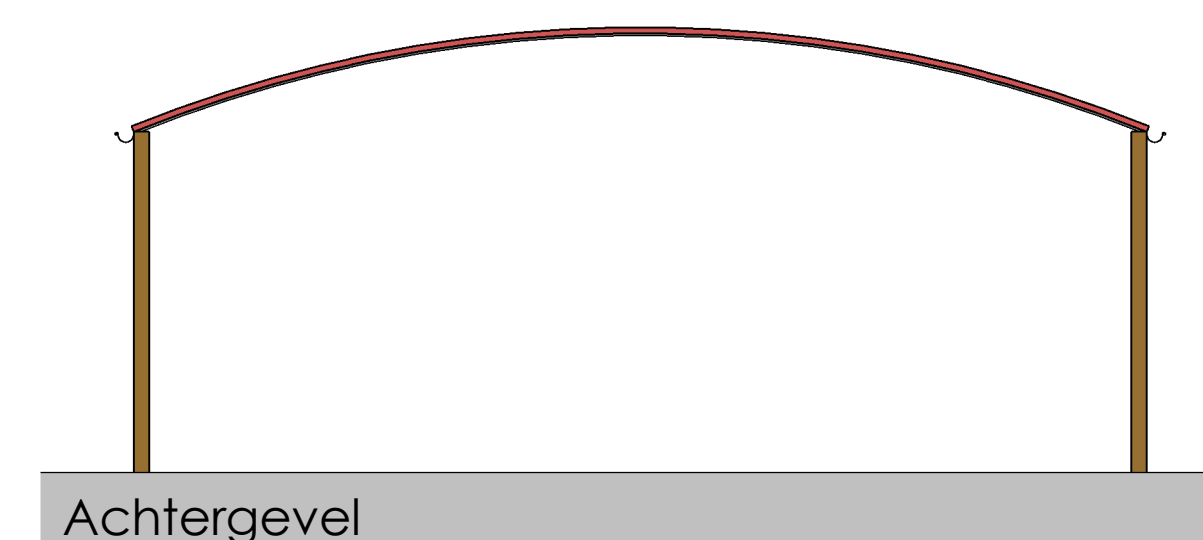
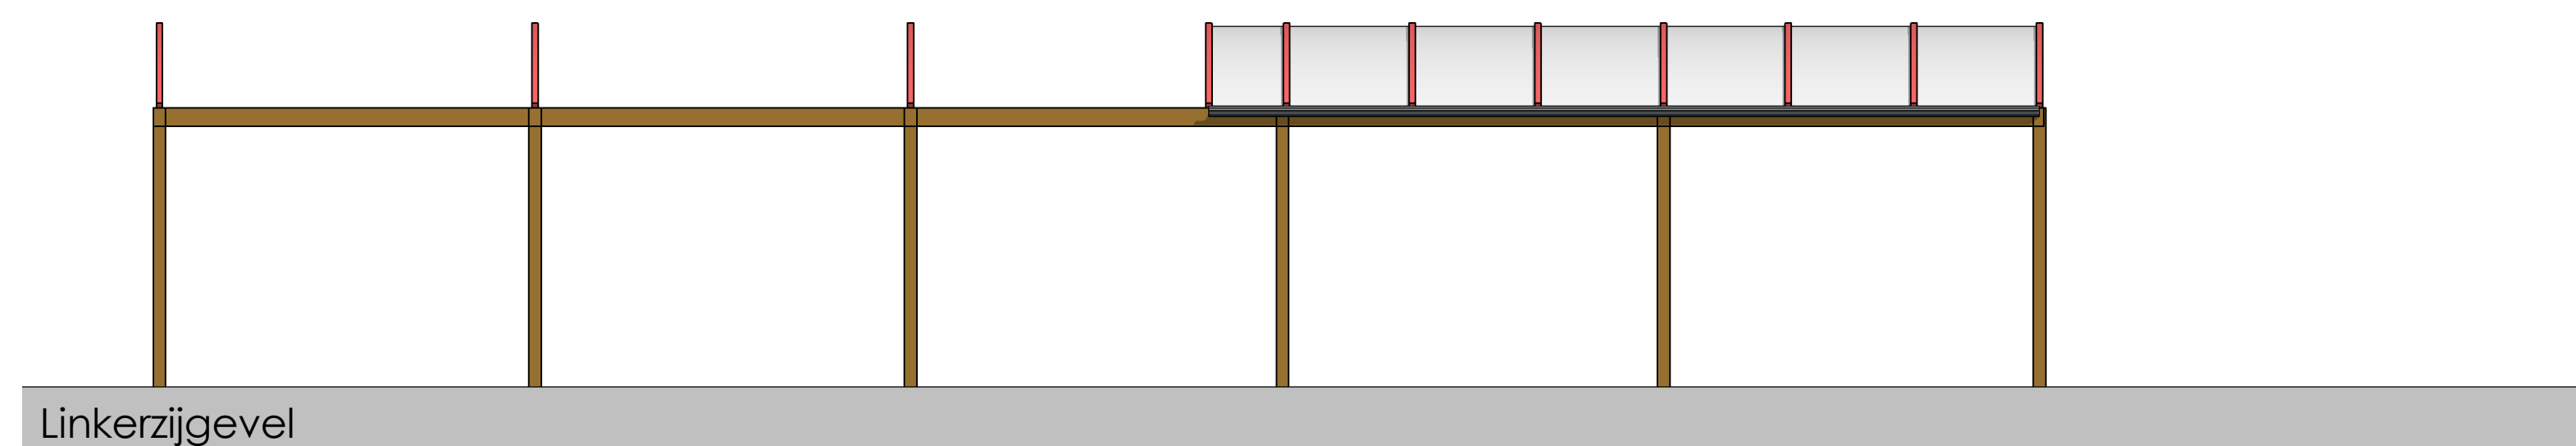


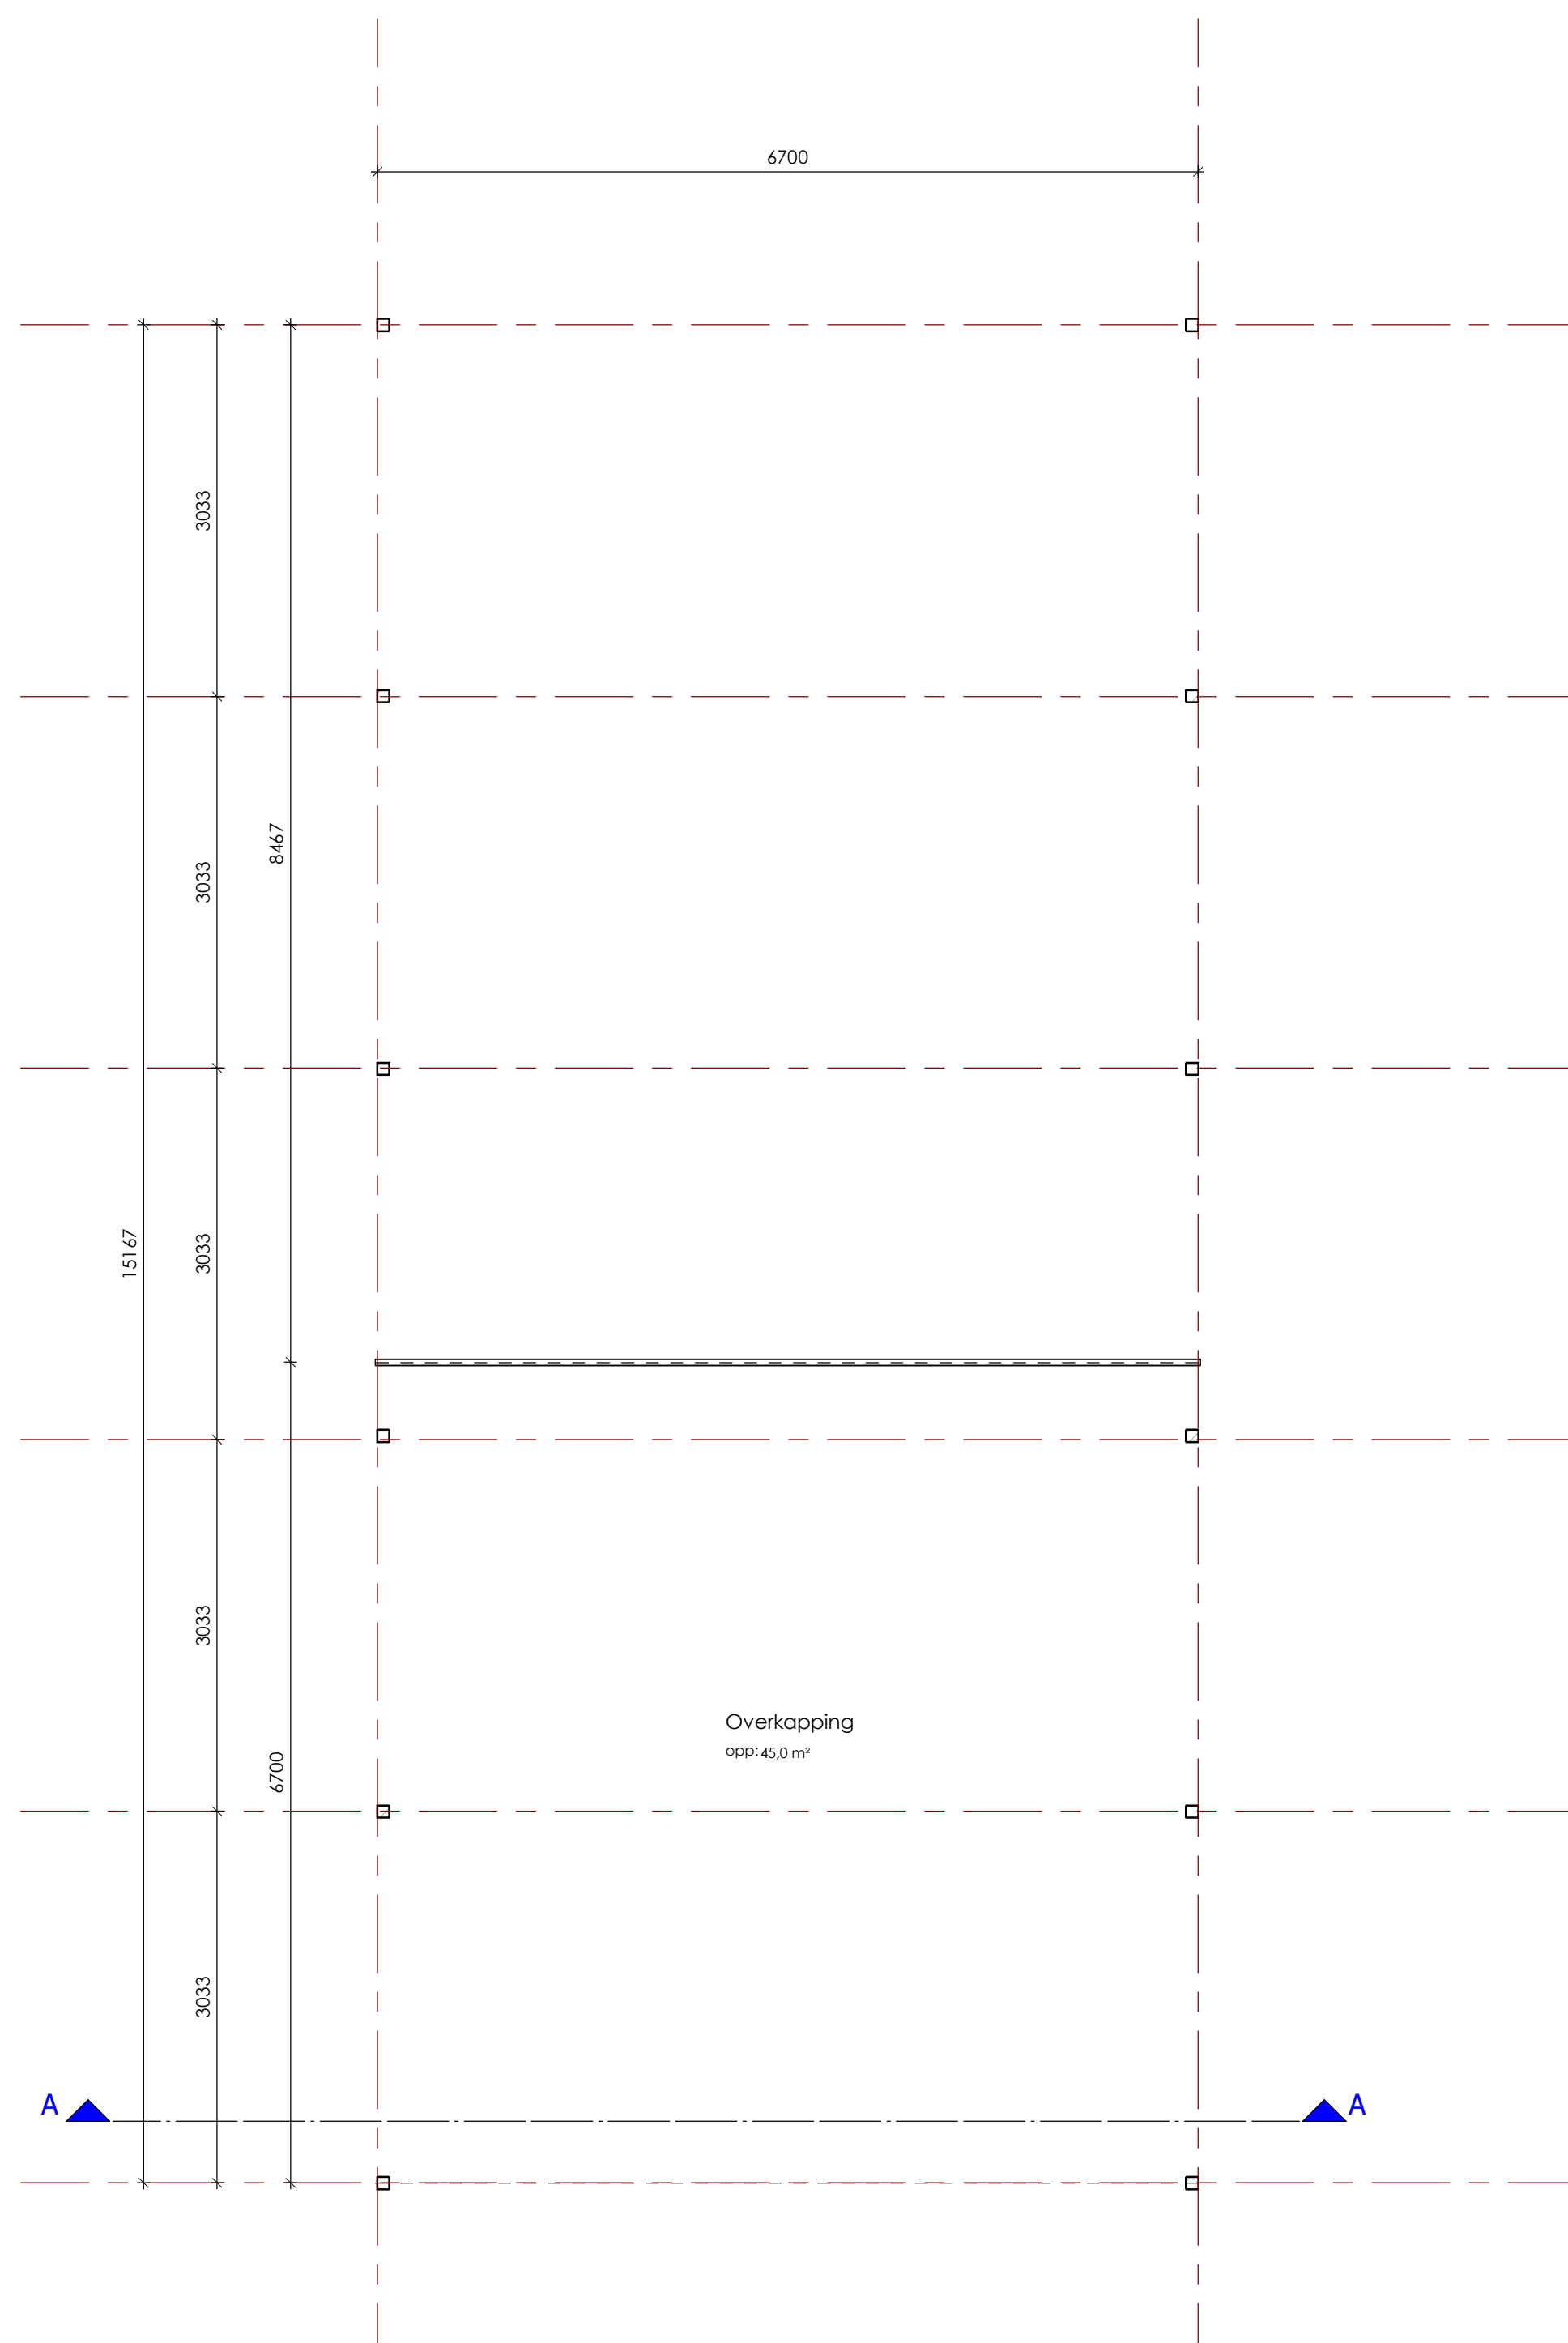

deze tekening is niet geschikt voor uitvoering

SO-01

Tekeningsnummer

12075

Werknummer

Opdrachtgever
De heer M. Doornenbal
Kooiweg 9
3927 EB RENSWOUDE

Project

Verbouw overkapping in Renswoude Kooiweg 9 in Renswoude

Onderwerp

Gevels, plattegronden en doorsneden

Getekend:	Gecontroleerd:	Formaat:
AvM		A1
Fase:	Datum:	a.:
SO	23-04-2013	26-04-2013

Gecontroleerd:
Datum:
23-04-2013

Formaat:
A1
a.:
26-04-2013

Schaal:
1:50
b.:

