



Tekeningenlijst Bezoekerscentrum Fort aan de Buursteeg

Bijgewerkt: 26-11-2015

[illegible]

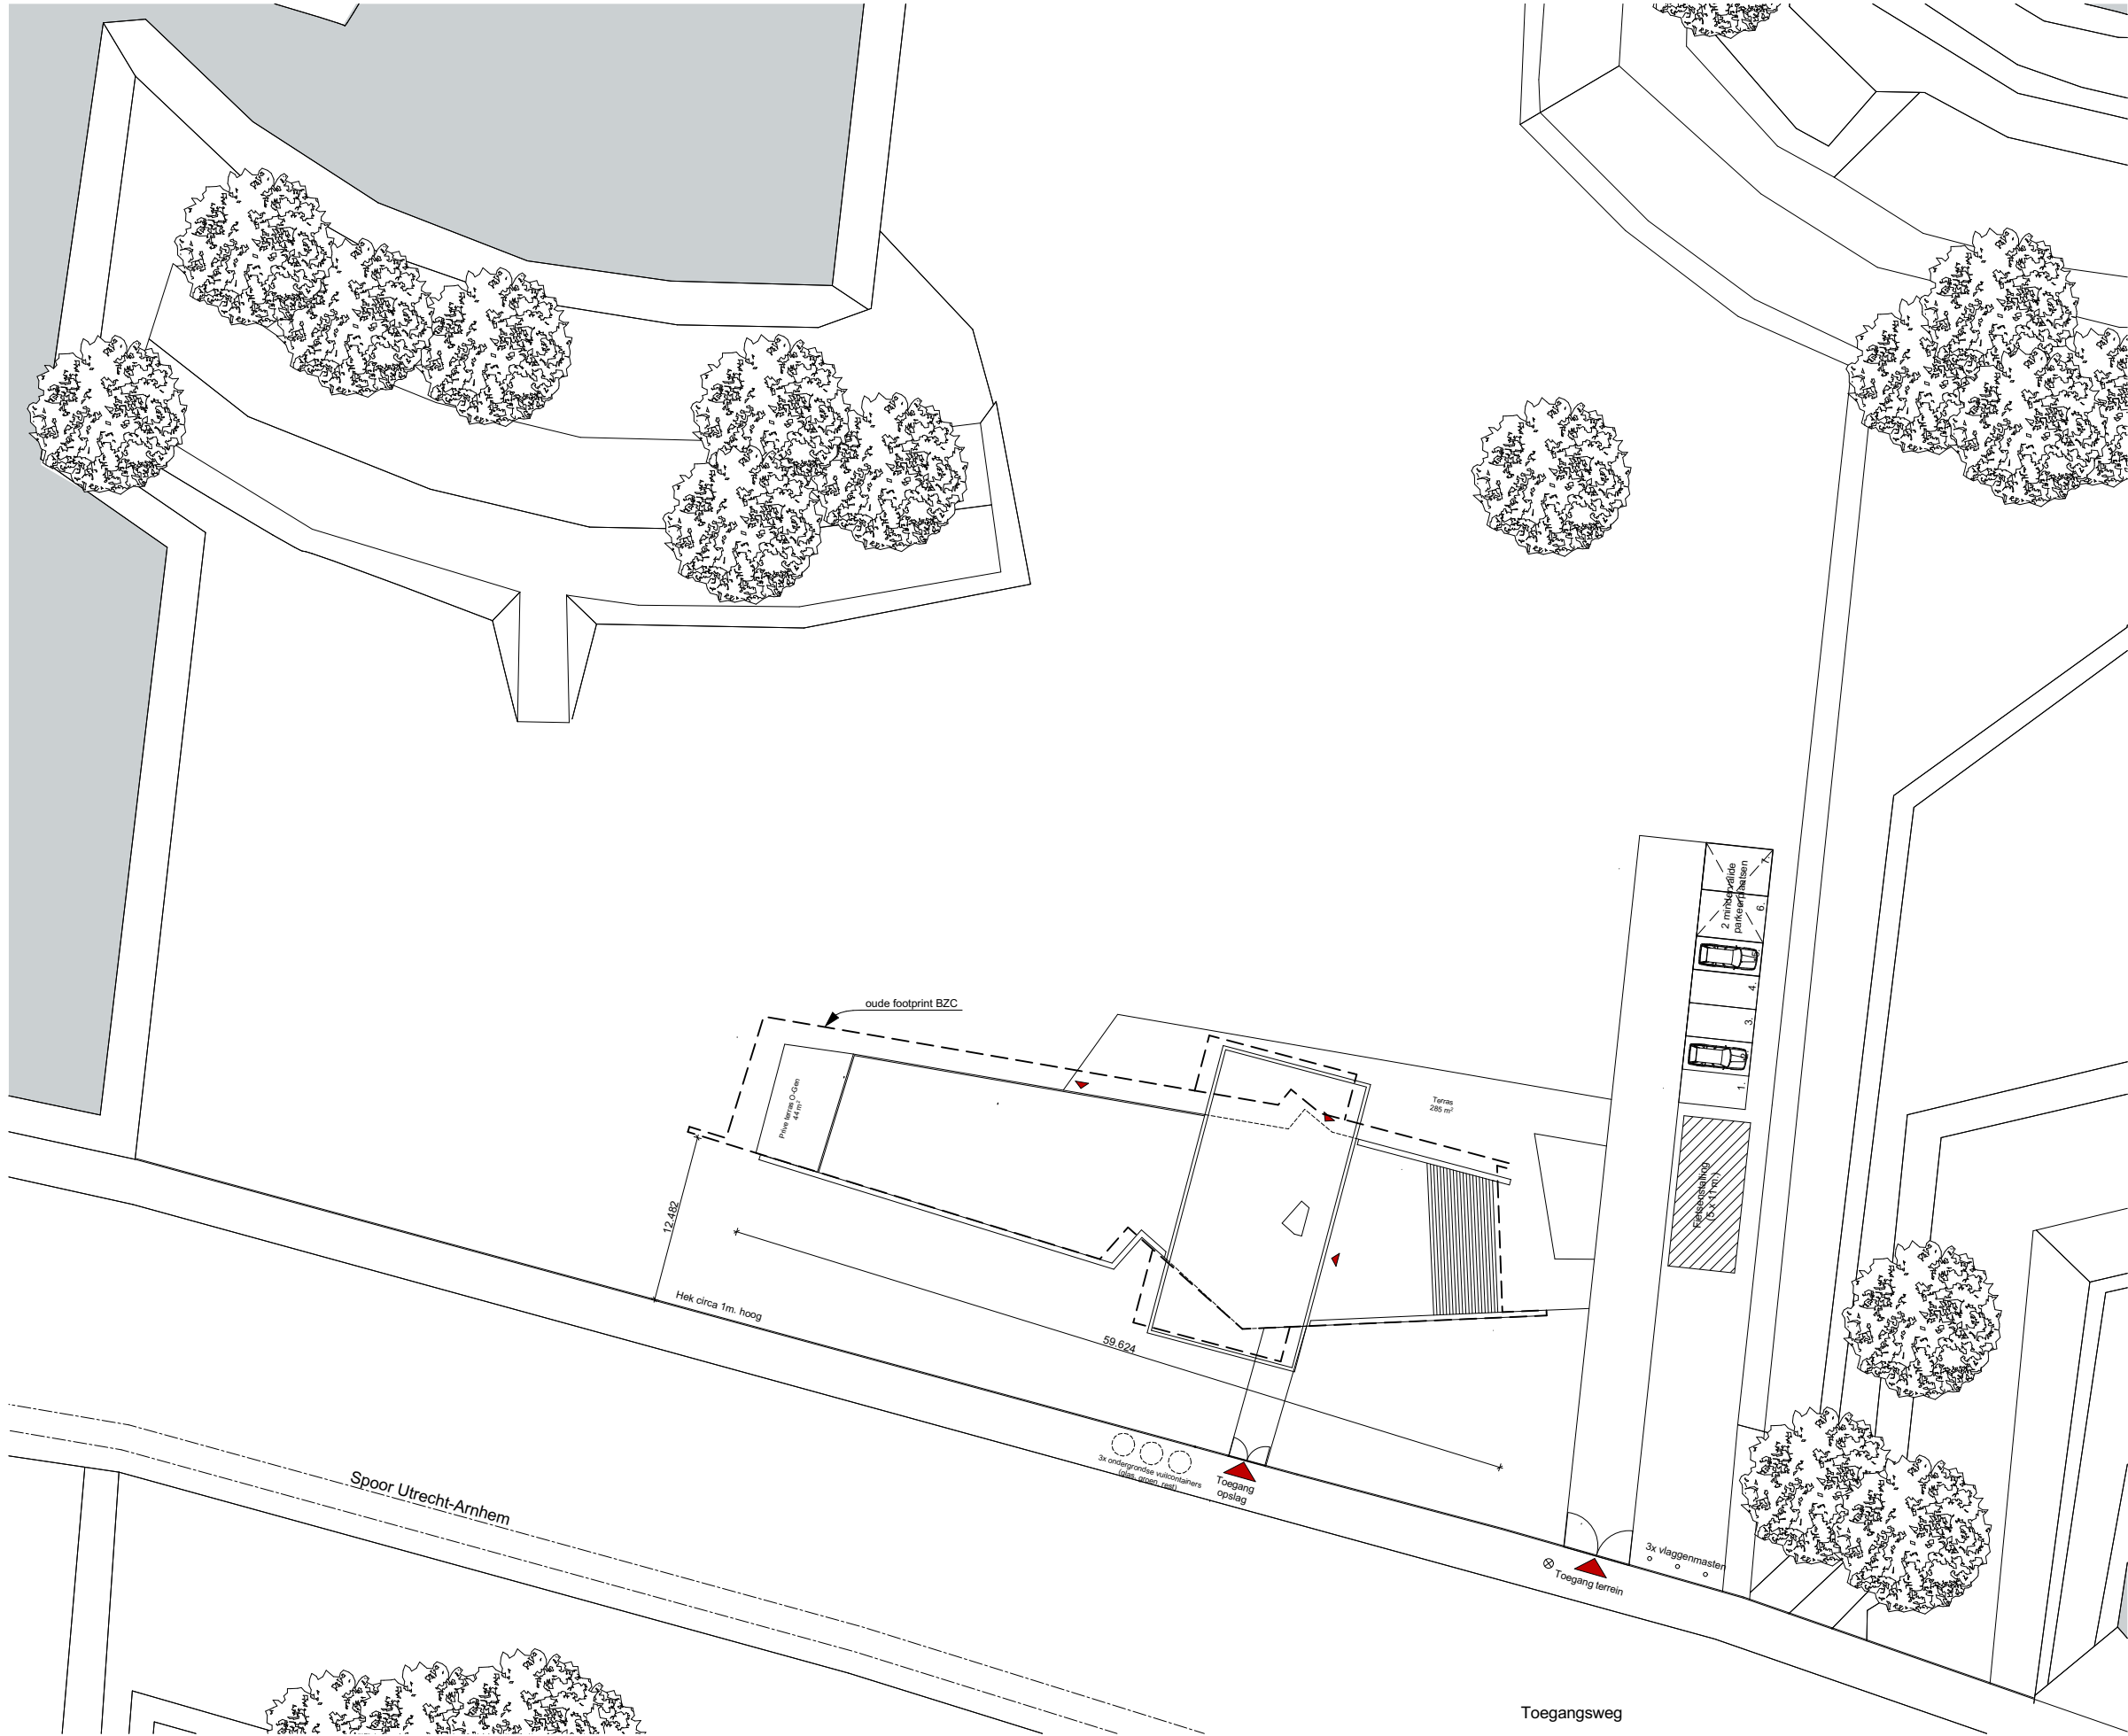

BVO Begane grond	611,84 m²
BVO Verdieping	252,48 m²
BVO Kelder	135,14 m²
BVO Totaal	999,46 m²

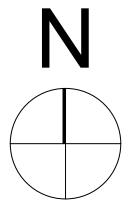

Bezoekerscentrum Fort aan de Buursteeg


i.o.v. Provincie Utrecht / Staatsbosbeheer

Situatie

Schaal : 1:500, 1:200
Formaat : A3
Datum : 21-08-2014
Datum gewijz. 1 : 22-10-2014
Datum gewijz. 2 : 26-11-2015
Projectnummer : 14001

D.00

Peter Elsevier Stokmans + BURO3515 Architectuur BNA
Peter Elsevier Stokmans
Berkenweg 2a 3941JB Doorn
T: 06 461 24 235 E: pelsevierstokmans@hetnet.nl
BURO3515 Architectuur BNA
Fort Isabella | Reutsedijk 9 kamer 18a 5264PC Vught
T: 06 102 68 389 E: info@buro3515.nl I: www.buro3515.nl

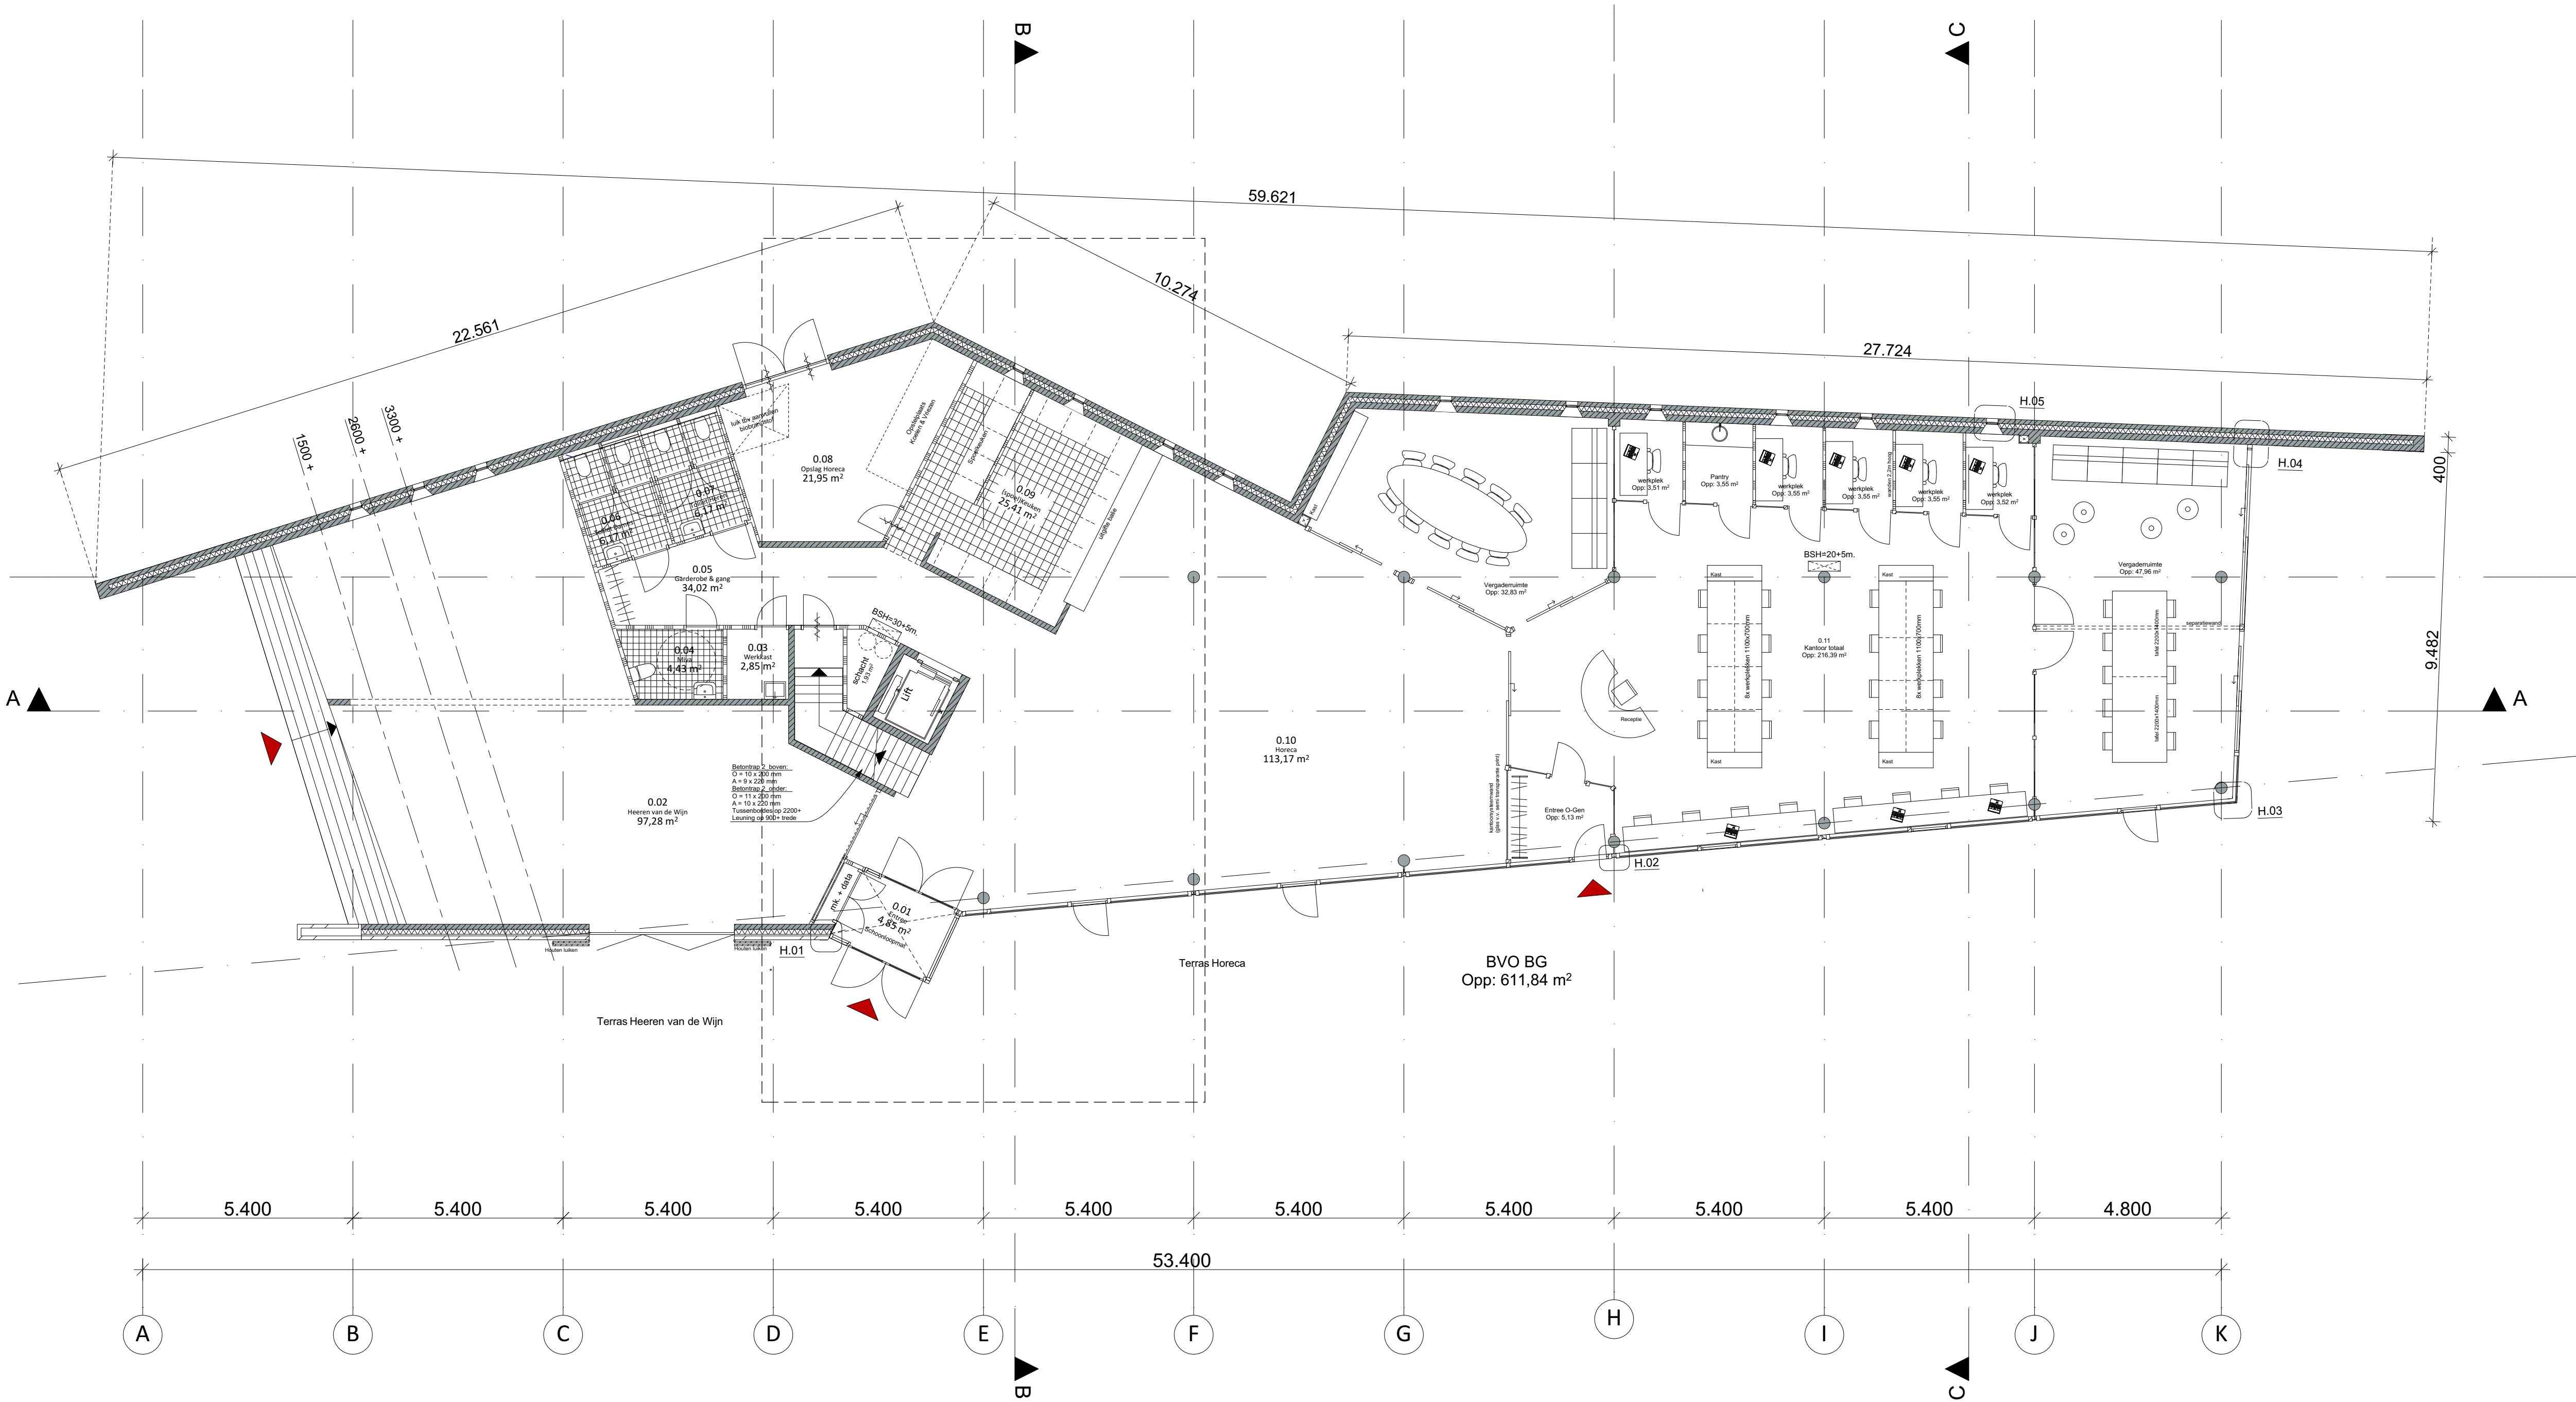

Begane grond

Legenda	
	Beton, prefab
	Beton, i.h.w. gestort
	Metselwerk 100 mm.
	Lichtgewicht scheidingswand 100 mm.
	Isolatie

Algemeen	
Lift: (Kone Monospace 500)	
- Liftcabine 1100 x 1400 mm (bxd)	
- Cabine hoogte 2400 mm	
- Liftschacht 1600 x 1800 mm (bxd)	
- Vrije deurbreedte 900 mm	
- Voorzien van noodverlichting	
	Zelfsluitende deur
	Brandslanghaspel; 15/20/30+5 m. spuitlengte
	Radiator, laag model (330 mm hoog)
	Ruimte voorzien van vloerverwarming
Sanitaire ruimtes vochtwerend afgewerkt	

Ruimtestaat Begane grond	
0.01 Entree	4,85 m ²
0.02 Heeren van de Wijn (horeca)	97,28 m ²
0.03 Werkkast	2,85 m ²
0.04 Miva toilet	4,43 m ²
0.05 Gang en garderobe	34,02 m ²
0.06 Toiletten Dames	6,17 m ²
0.07 Toiletten Heren	6,17 m ²
0.08 Opslag horeca	21,95 m ²
0.09 Keuken	25,41 m ²
0.10 Horeca	113,17 m ²
0.11 Kantoor	216,39 m ²
BVO Begane grond	
BVO Verdieping	611,84 m ²
BVO Kelder	252,48 m ²
BVO Totaal	135,14 m ²
BVO Totaal	999,46 m ²

Bezoekerscentrum Fort aan de Buursteeg


i.o.v. Provincie Utrecht


Begane Grond 0+

Schaal	: 1:100, 1:200
Formaat	: A1
Datum	: 21-08-2014
Datum gewijz. 1	: 22-10-2014
Datum gewijz. 2	: 26-11-2015
Projectnummer	: 14001

D.01

Peter Elsevier Stokmans + BURO3515 Architectuur BNA
Peter Elsevier Stokmans
Berkenweg 2a 3941JB Doorn
T: 06 461 24 235 E: pelsevierstokmans@hetnet.nl
BURO3515 Architectuur BNA
Fort Isabella | Reutsedijk 9 kamer 18a 5264PC Vught
T: 06 102 68 389 E: info@buro3515.nl I: www.buro3515.nl

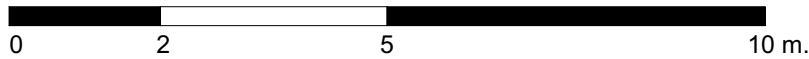

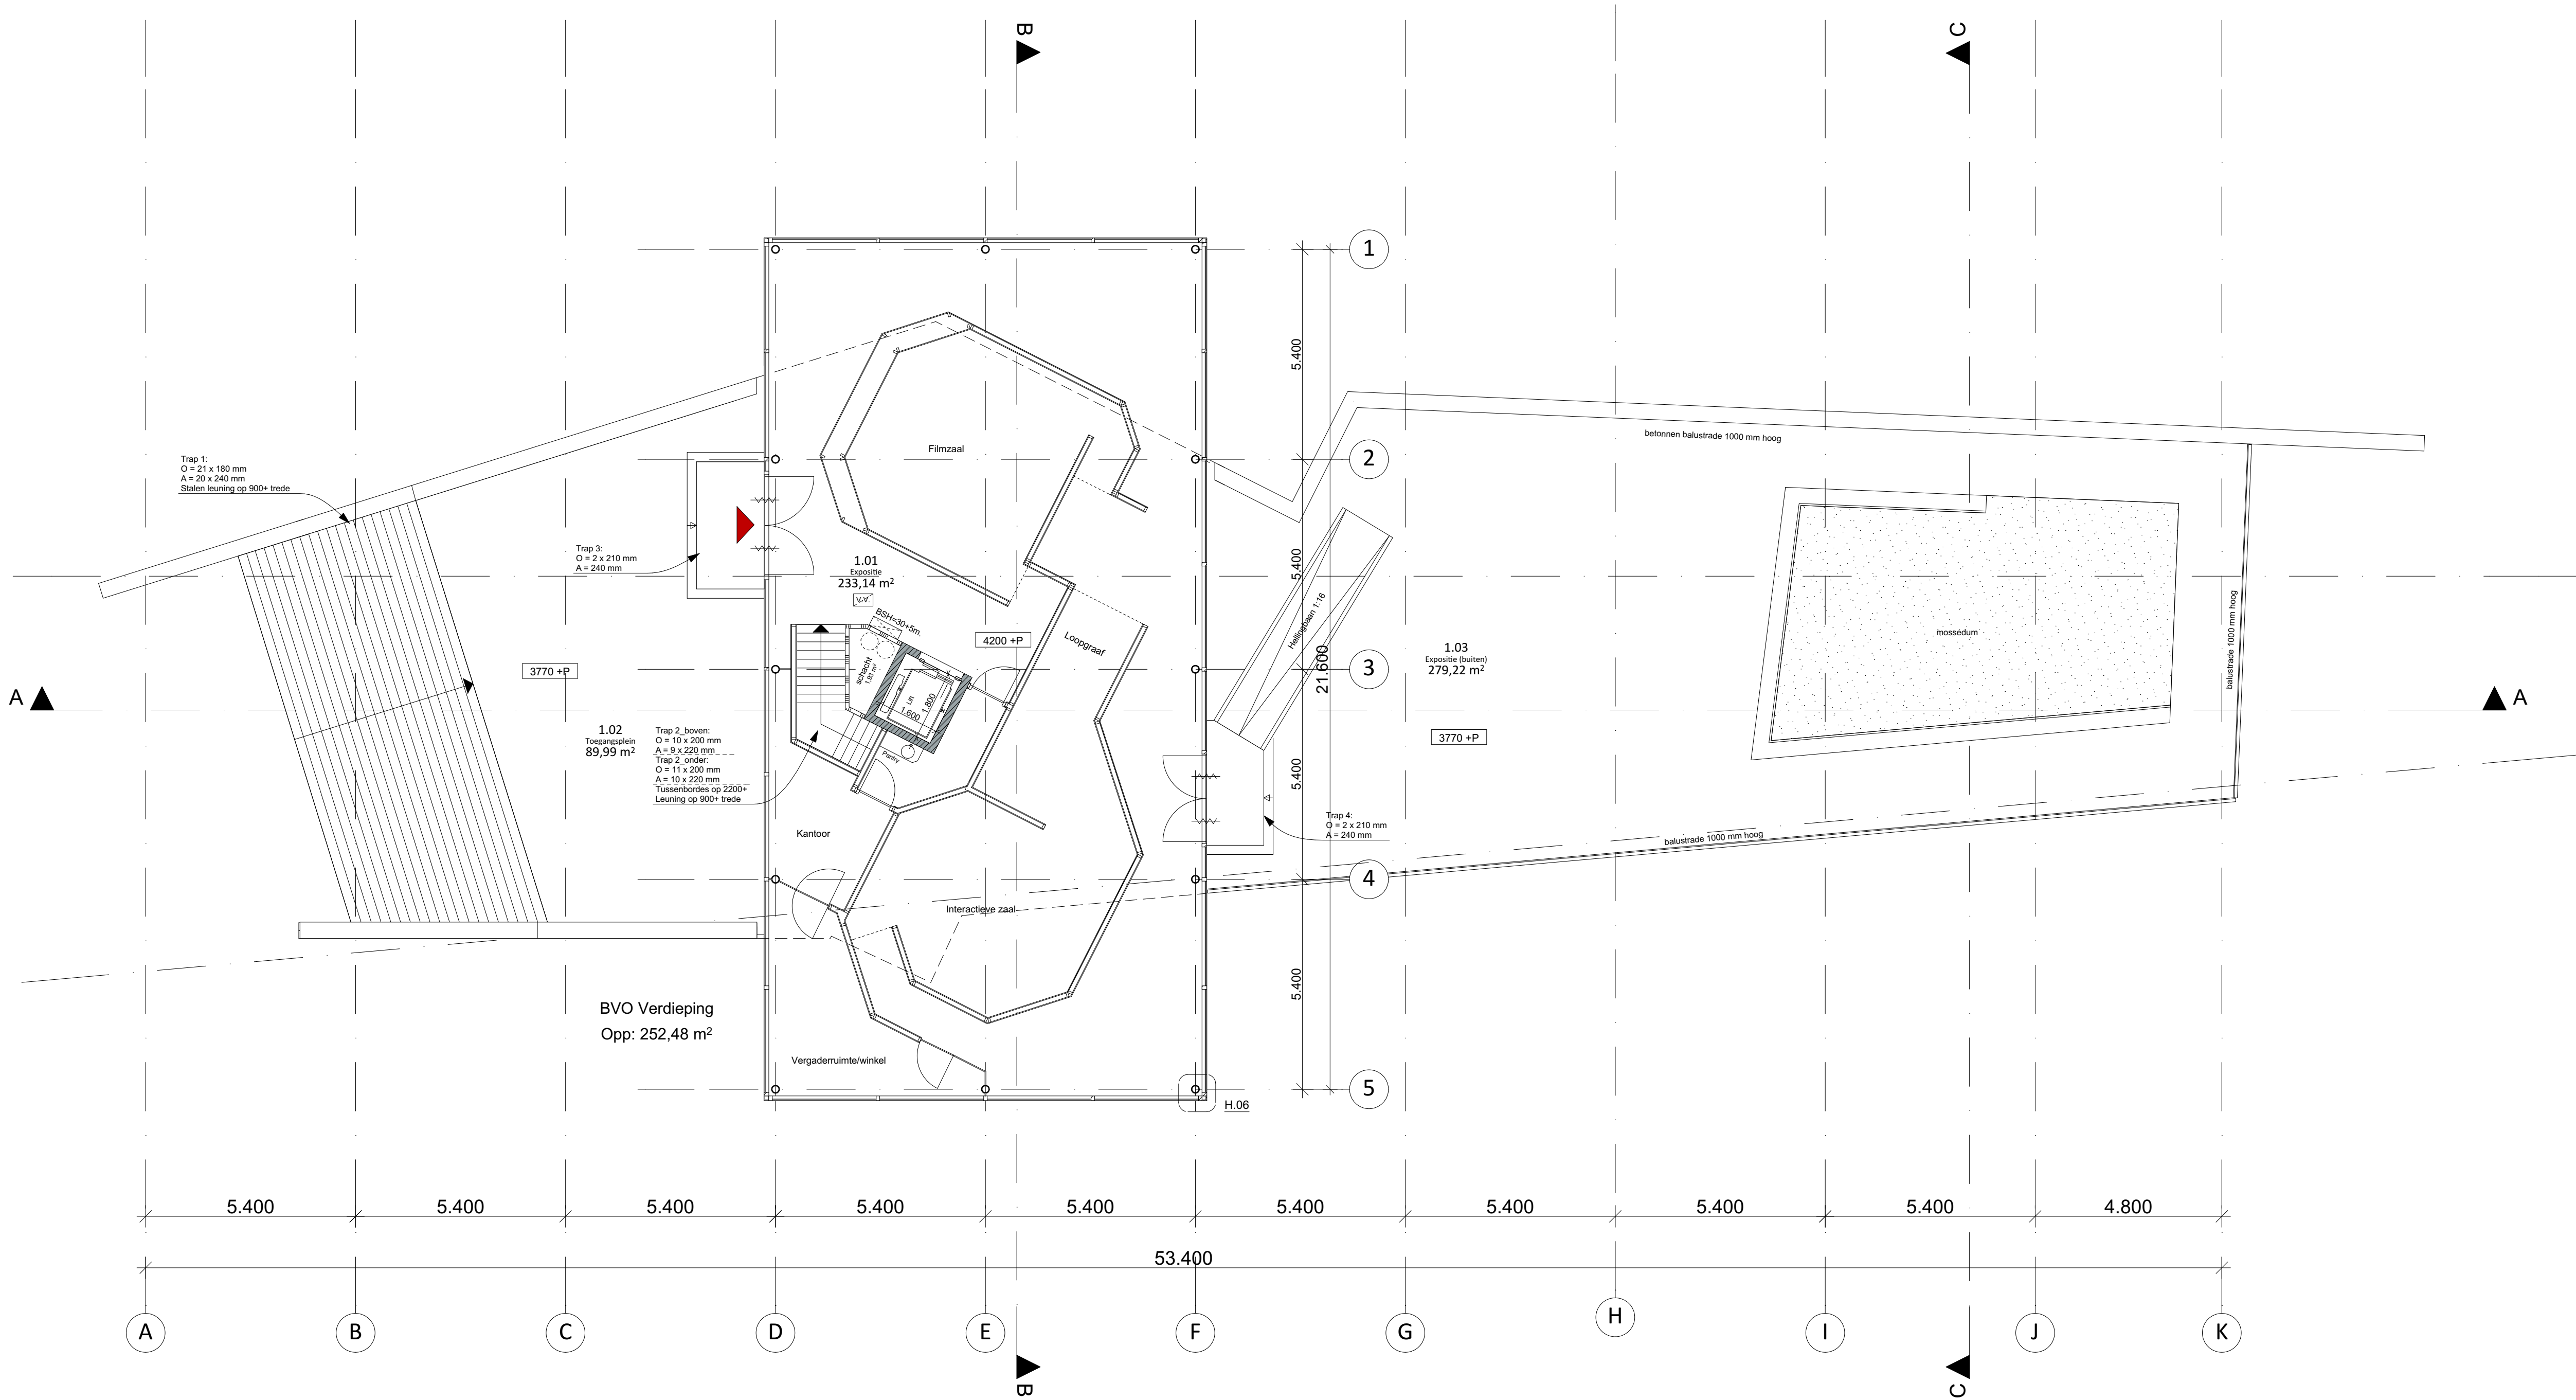

Verdieping

Legenda

Beton, prefab

Beton, i.h.w. gestort

Metselwerk 100 mm.

Lichtgewicht scheidingswand 100 mm.

Isolatie

Algemeen

Lift: (Kone Monospace 500)

- Liftcabine 1100 x 1400 mm (bxd)

- Cabine hoogte 2400 mm

- Liftschacht 1600 x 1800 mm (bxd)

- Vrije deurbreedte 900 mm

- Voorzien van noodverlichting

Zelfsluitende deur

Brandslanghaspel; 15/20/30+5 m. spuitlengte

Radiator, laag model (330 mm hoog)

Ruimte voorzien van vloerverwarming

Sanitaire ruimtes vochtwerend afgewerkt

Ruimtestaat Verdieping

1.01 Toegangsplein	89,99 m²
1.02 Expositie binnen	233,31 m²
1.03 Expositie buiten	279,22 m²

BVO Begane grond

BVO Verdieping

BVO Kelder

BVO Totaal

611,84 m²

252,48 m²

135,14 m²

999,46 m²

Bezoekerscentrum
Fort aan de Buursteeg

i.o.v. Provincie Utrecht


Verdieping 3770+ / 4200+

Schaal : 1:100
Formaat : A1
Datum : 21-08-2014
Datum gewijz. 1 : 22-10-2014
Datum gewijz. 2 : 26-11-2015
Projectnummer : 14001

D.02

Peter Elsevier Stokmans + BURO3515 Architectuur BNA
Peter Elsevier Stokmans
Berkenweg 2a 3941JB Doorn
T: 06 461 24 235 E: pelsevierstokmans@hetnet.nl
BURO3515 Architectuur BNA
Fort Isabella | Reutsedijk 9 kamer 18a 5264PC Vught
T: 06 102 68 389 E: info@buro3515.nl I: www.buro3515.nl



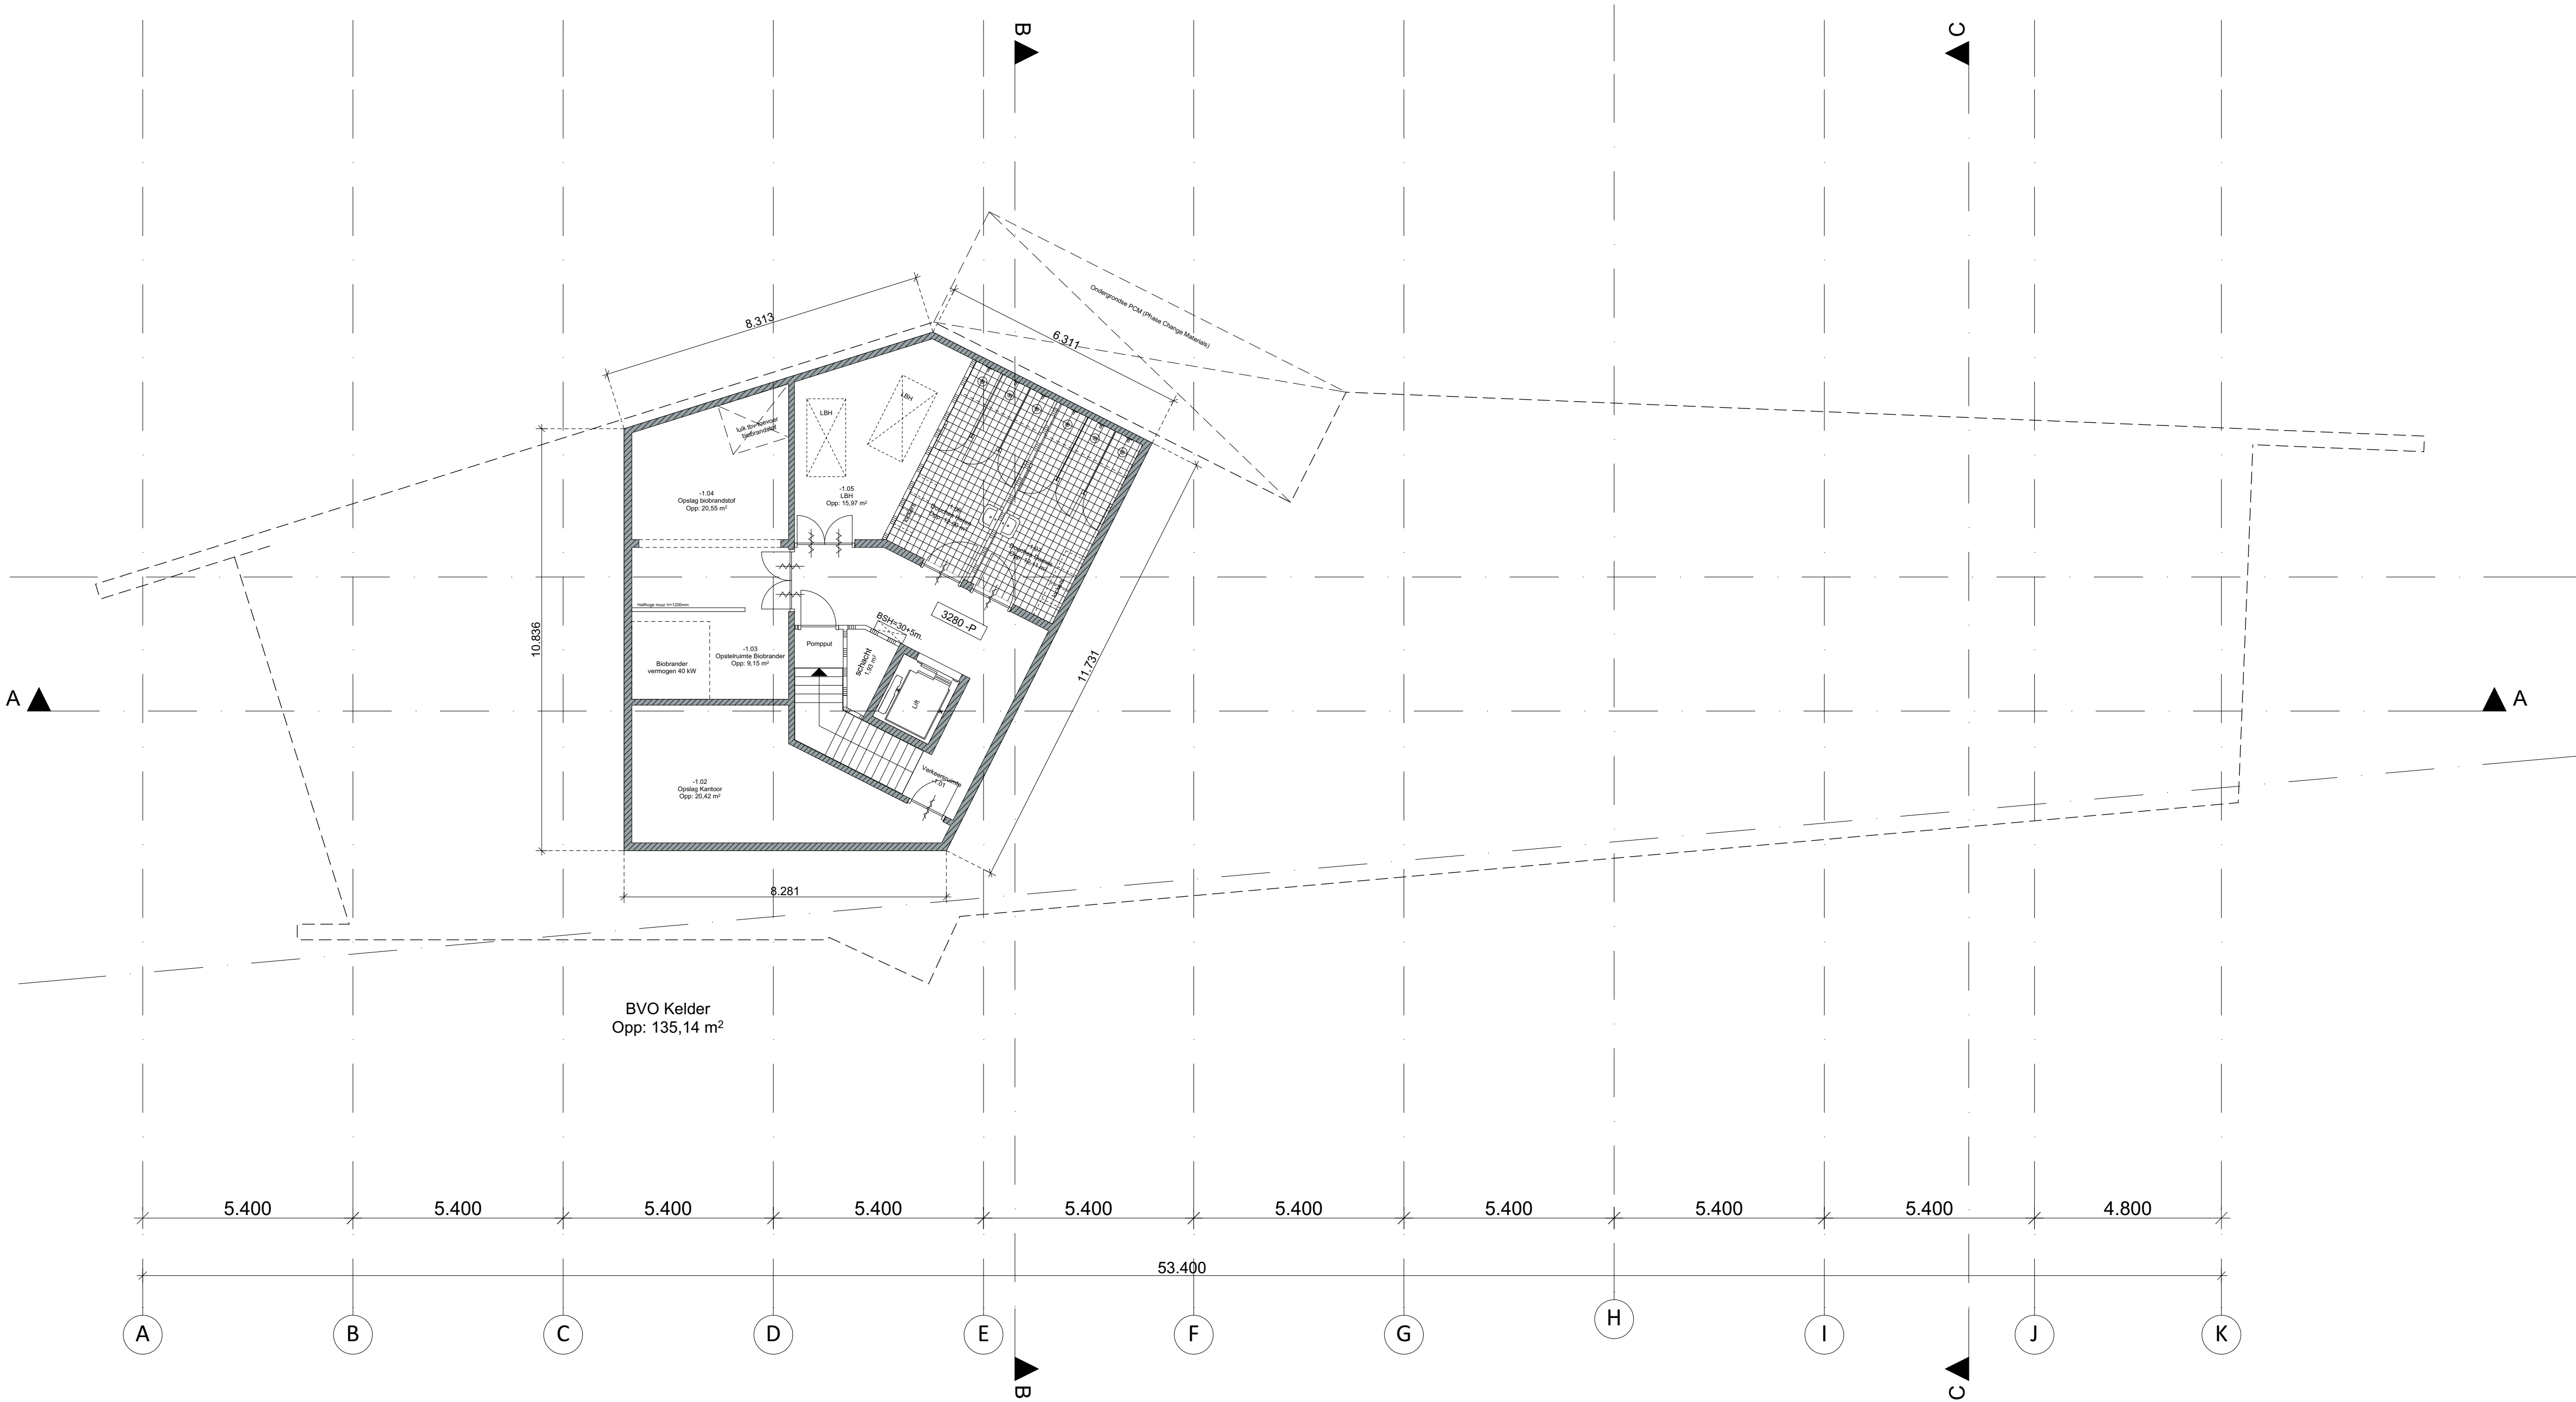

BVO Kelder
Opp: 135,14 m²

Kelder

Legenda	
	Beton, prefab
	Beton, i.h.w. gestort
	Metselwerk 100 mm.
	Lichtgewicht scheidingwand 100 mm.
	Isolatie

Algemeen	
Lift: (Kone Monospace 500)	
- Liftcabine 1100 x 1400 mm (bxd)	
- Cabine hoogte 2400 mm	
- Liftschacht 1600 x 1800 mm (bxd)	
- Vrije deurbreedte 900 mm	
- Voorzien van noodverlichting	
	Zelfsluitende deur
	Brandslanghaspel; 15/20/30+5 m. spuitlengte
	Radiator, laag model (330 mm hoog)
	Ruimte voorzien van vloerverwarming
Sanitaire ruimtes vochtwerend afgewerkt	

Ruimtestaat Kelder	
-1.01 Verkeersruimte	20,42 m²
-1.02 Opslagruimte kantoor	9,15 m²
-1.03 Opslagruimte biobrandstof	20,55 m²
-1.04 Opslagruimte biobrandstof	20,55 m²
-1.05 Opslagruimte LBH-kasten	15,97 m²
-1.06 Douches Heren	12,00 m²
-1.07 Douches Dames	12,11 m²

BVO Begane grond	611,84 m²
BVO Verdieping	252,48 m²
BVO Kelder	135,14 m²
BVO Totaal	999,46 m²

Bezoekerscentrum Fort aan de Buursteeg


i.o.v. Provincie Utrecht


Kelder 3280 -

Schaal	: 1:100
Formaat	: A1
Datum	: 21-08-2014
Datum gewijz. 1	: 22-10-2014
Datum gewijz. 2	: 26-11-2015
Projectnummer	: 14001


Peter Elsevier Stokmans + BURO3515 Architectuur BNA
Peter Elsevier Stokmans
Berkenweg 2a 3941JB Doorn
T: 06 461 24 235 E: pelsevierstokmans@hetnet.nl
BURO3515 Architectuur BNA
Fort Isabella | Reutsedijk 9 kamer 18a 5264PC Vught
T: 06 102 68 389 E: info@buro3515.nl I: www.buro3515.nl

D.03

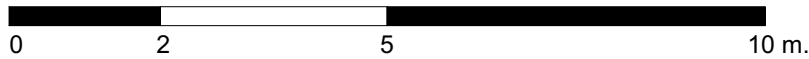

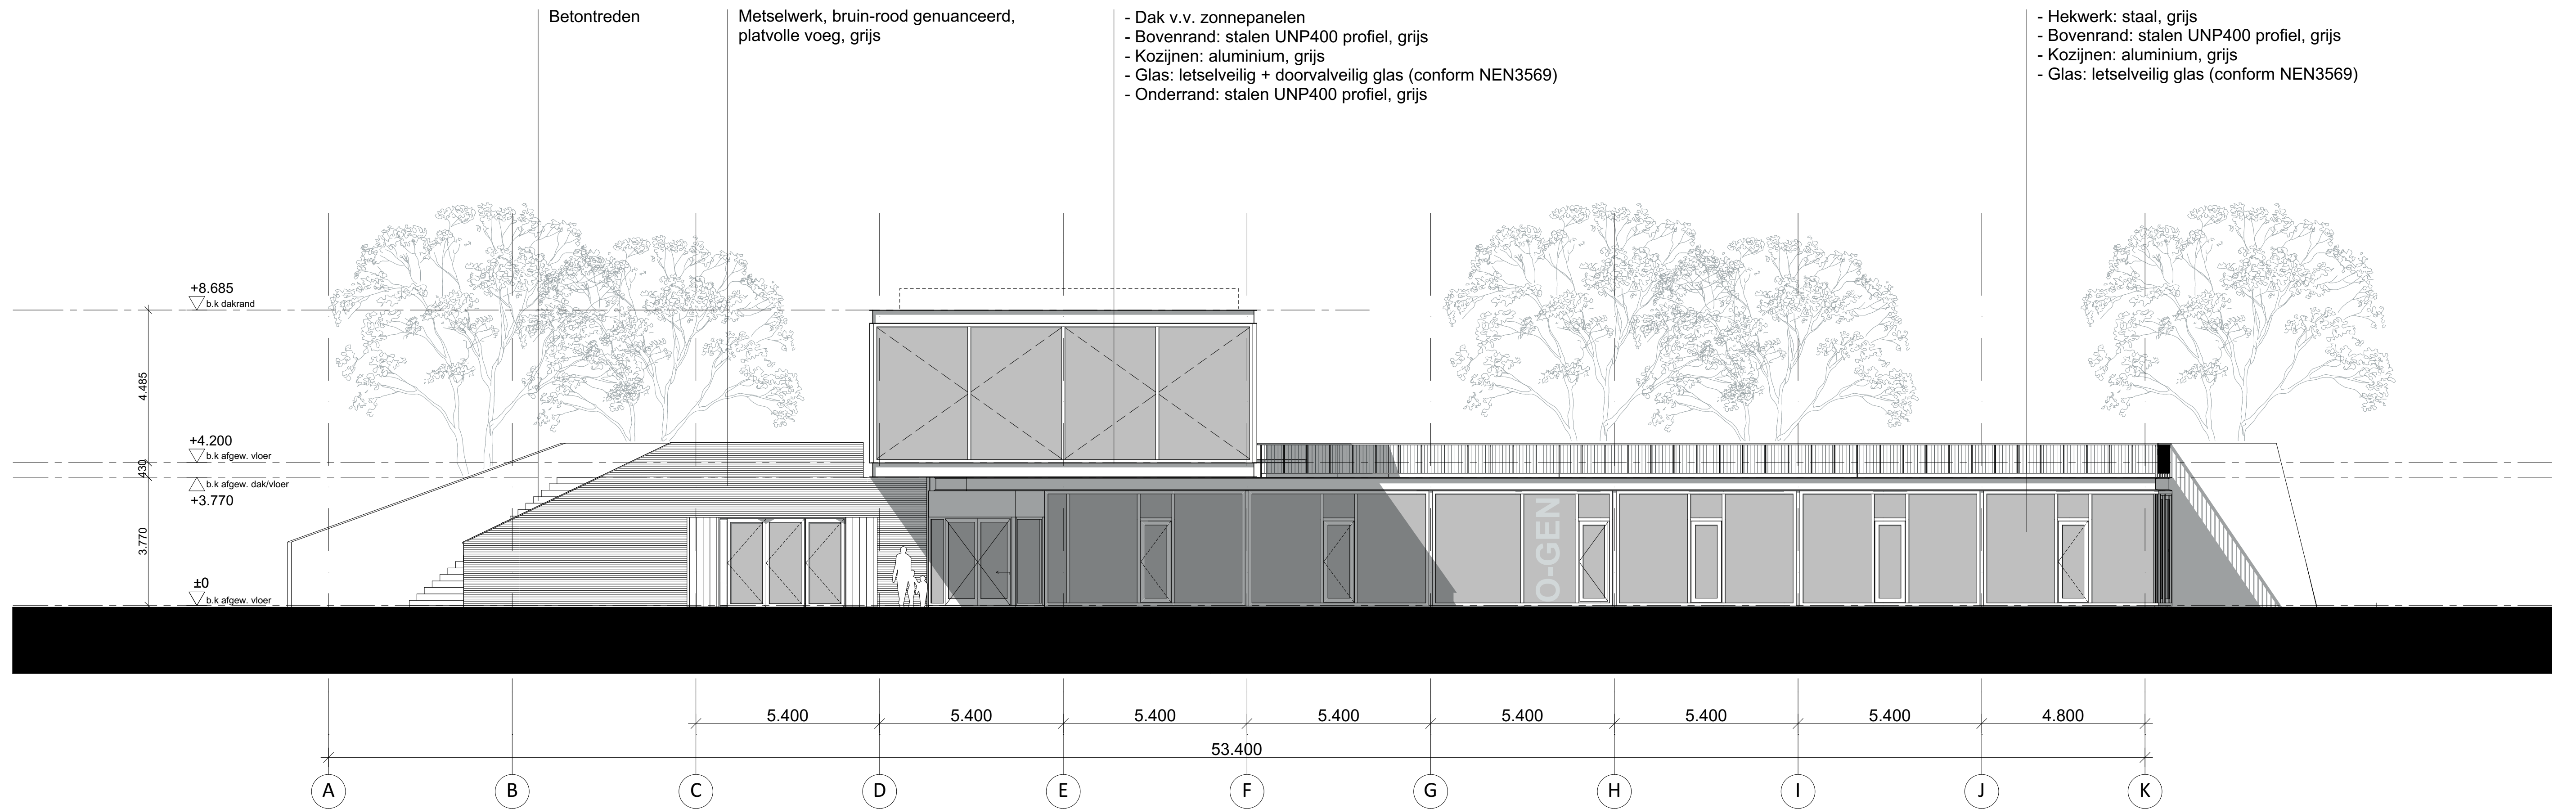

Gevel 1:
Fortgevel / Noordgevel

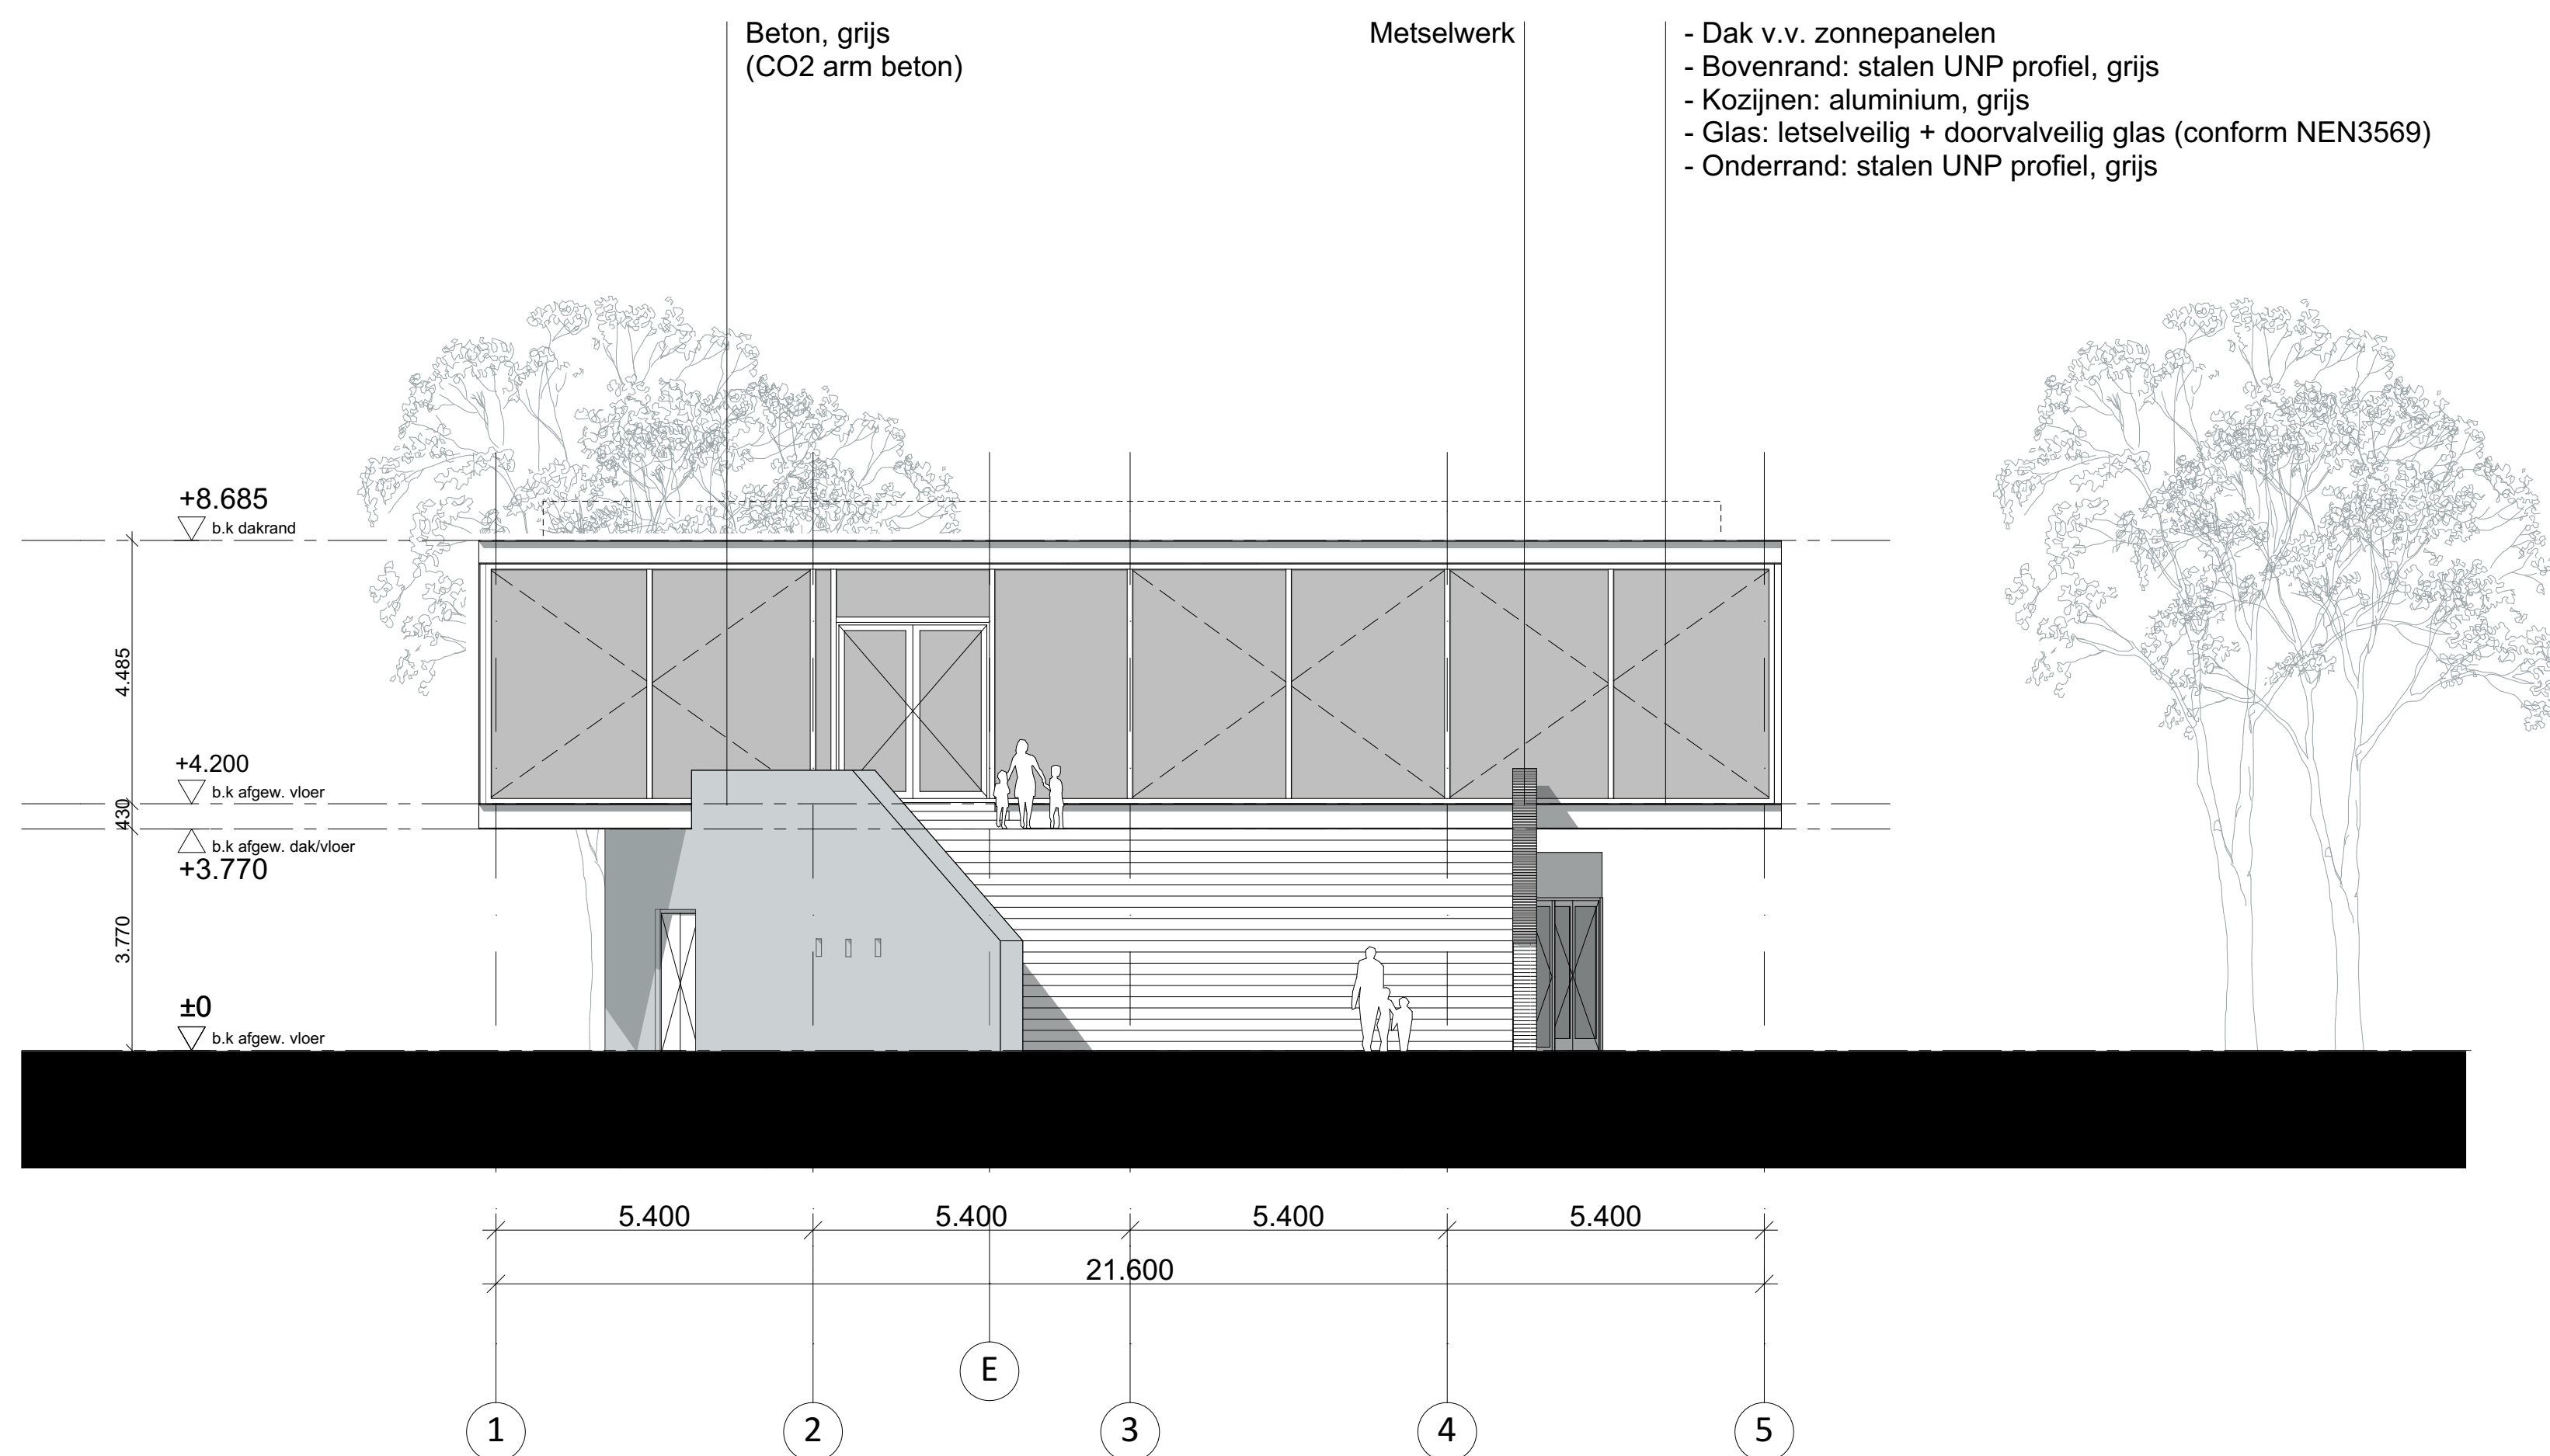

Gevel 2
Bezoekersgevel / Oostgevel

Bezoekerscentrum Fort aan de Buursteeg


i.o.v. Provincie Utrecht


Gevels 1 & 2

Schaal : 1:100
Formaat : A1
Datum : 21-08-2014
Datum gewijz. 1 : 22-10-2014
Datum gewijz. 2 : 26-11-2015
Projectnummer : 14001


Peter Elsevier Stokmans + BURO3515 Architectuur BNA
Peter Elsevier Stokmans
Berkenweg 2a 3941JB Doorn
T: 06 461 24 235 E: pelsevierstokmans@hetnet.nl
BURO3515 Architectuur BNA
Fort Isabella | Reutsedijk 9 kamer 18a 5264PC Vught
T: 06 102 68 389 E: info@buro3515.nl I: www.buro3515.nl

D.04

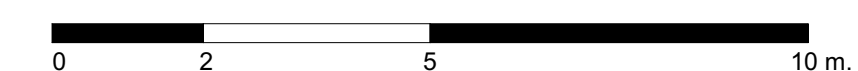

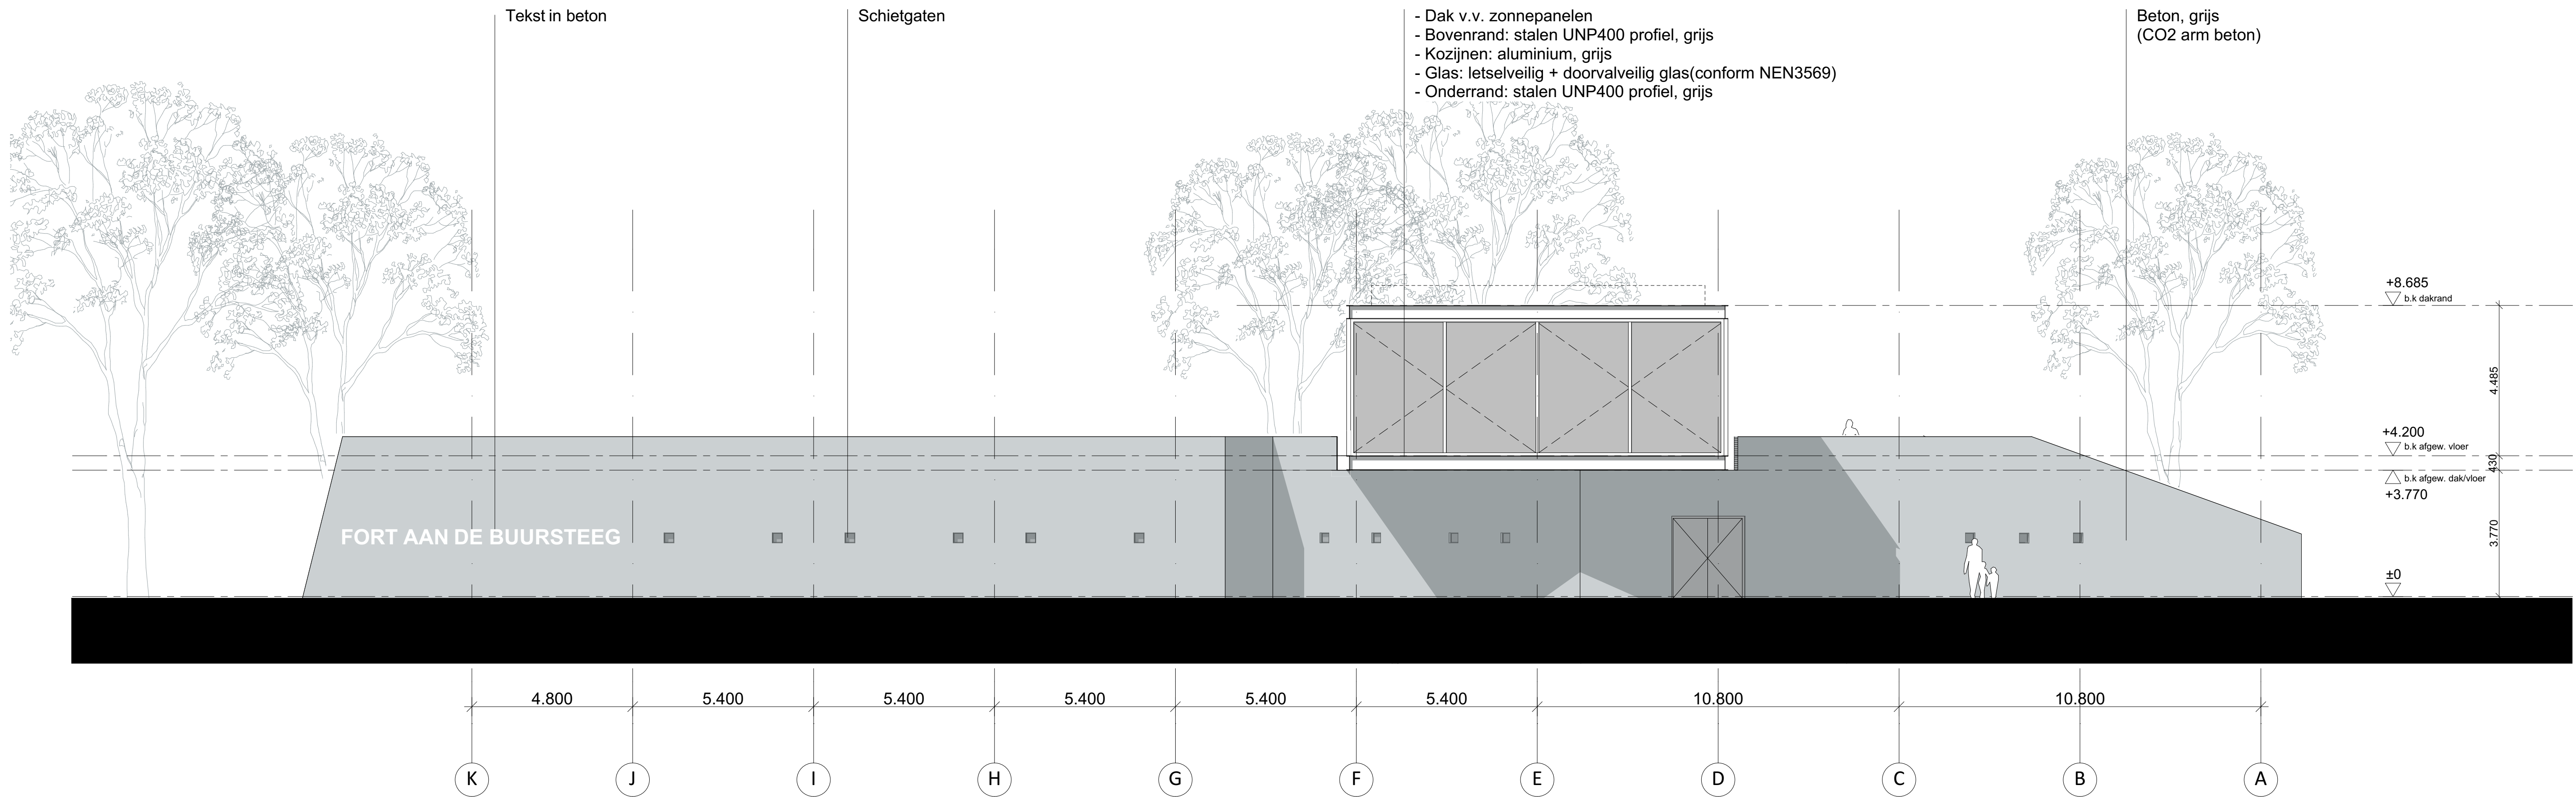

Gevel 3:
Spoorgevel / Zuidgevel

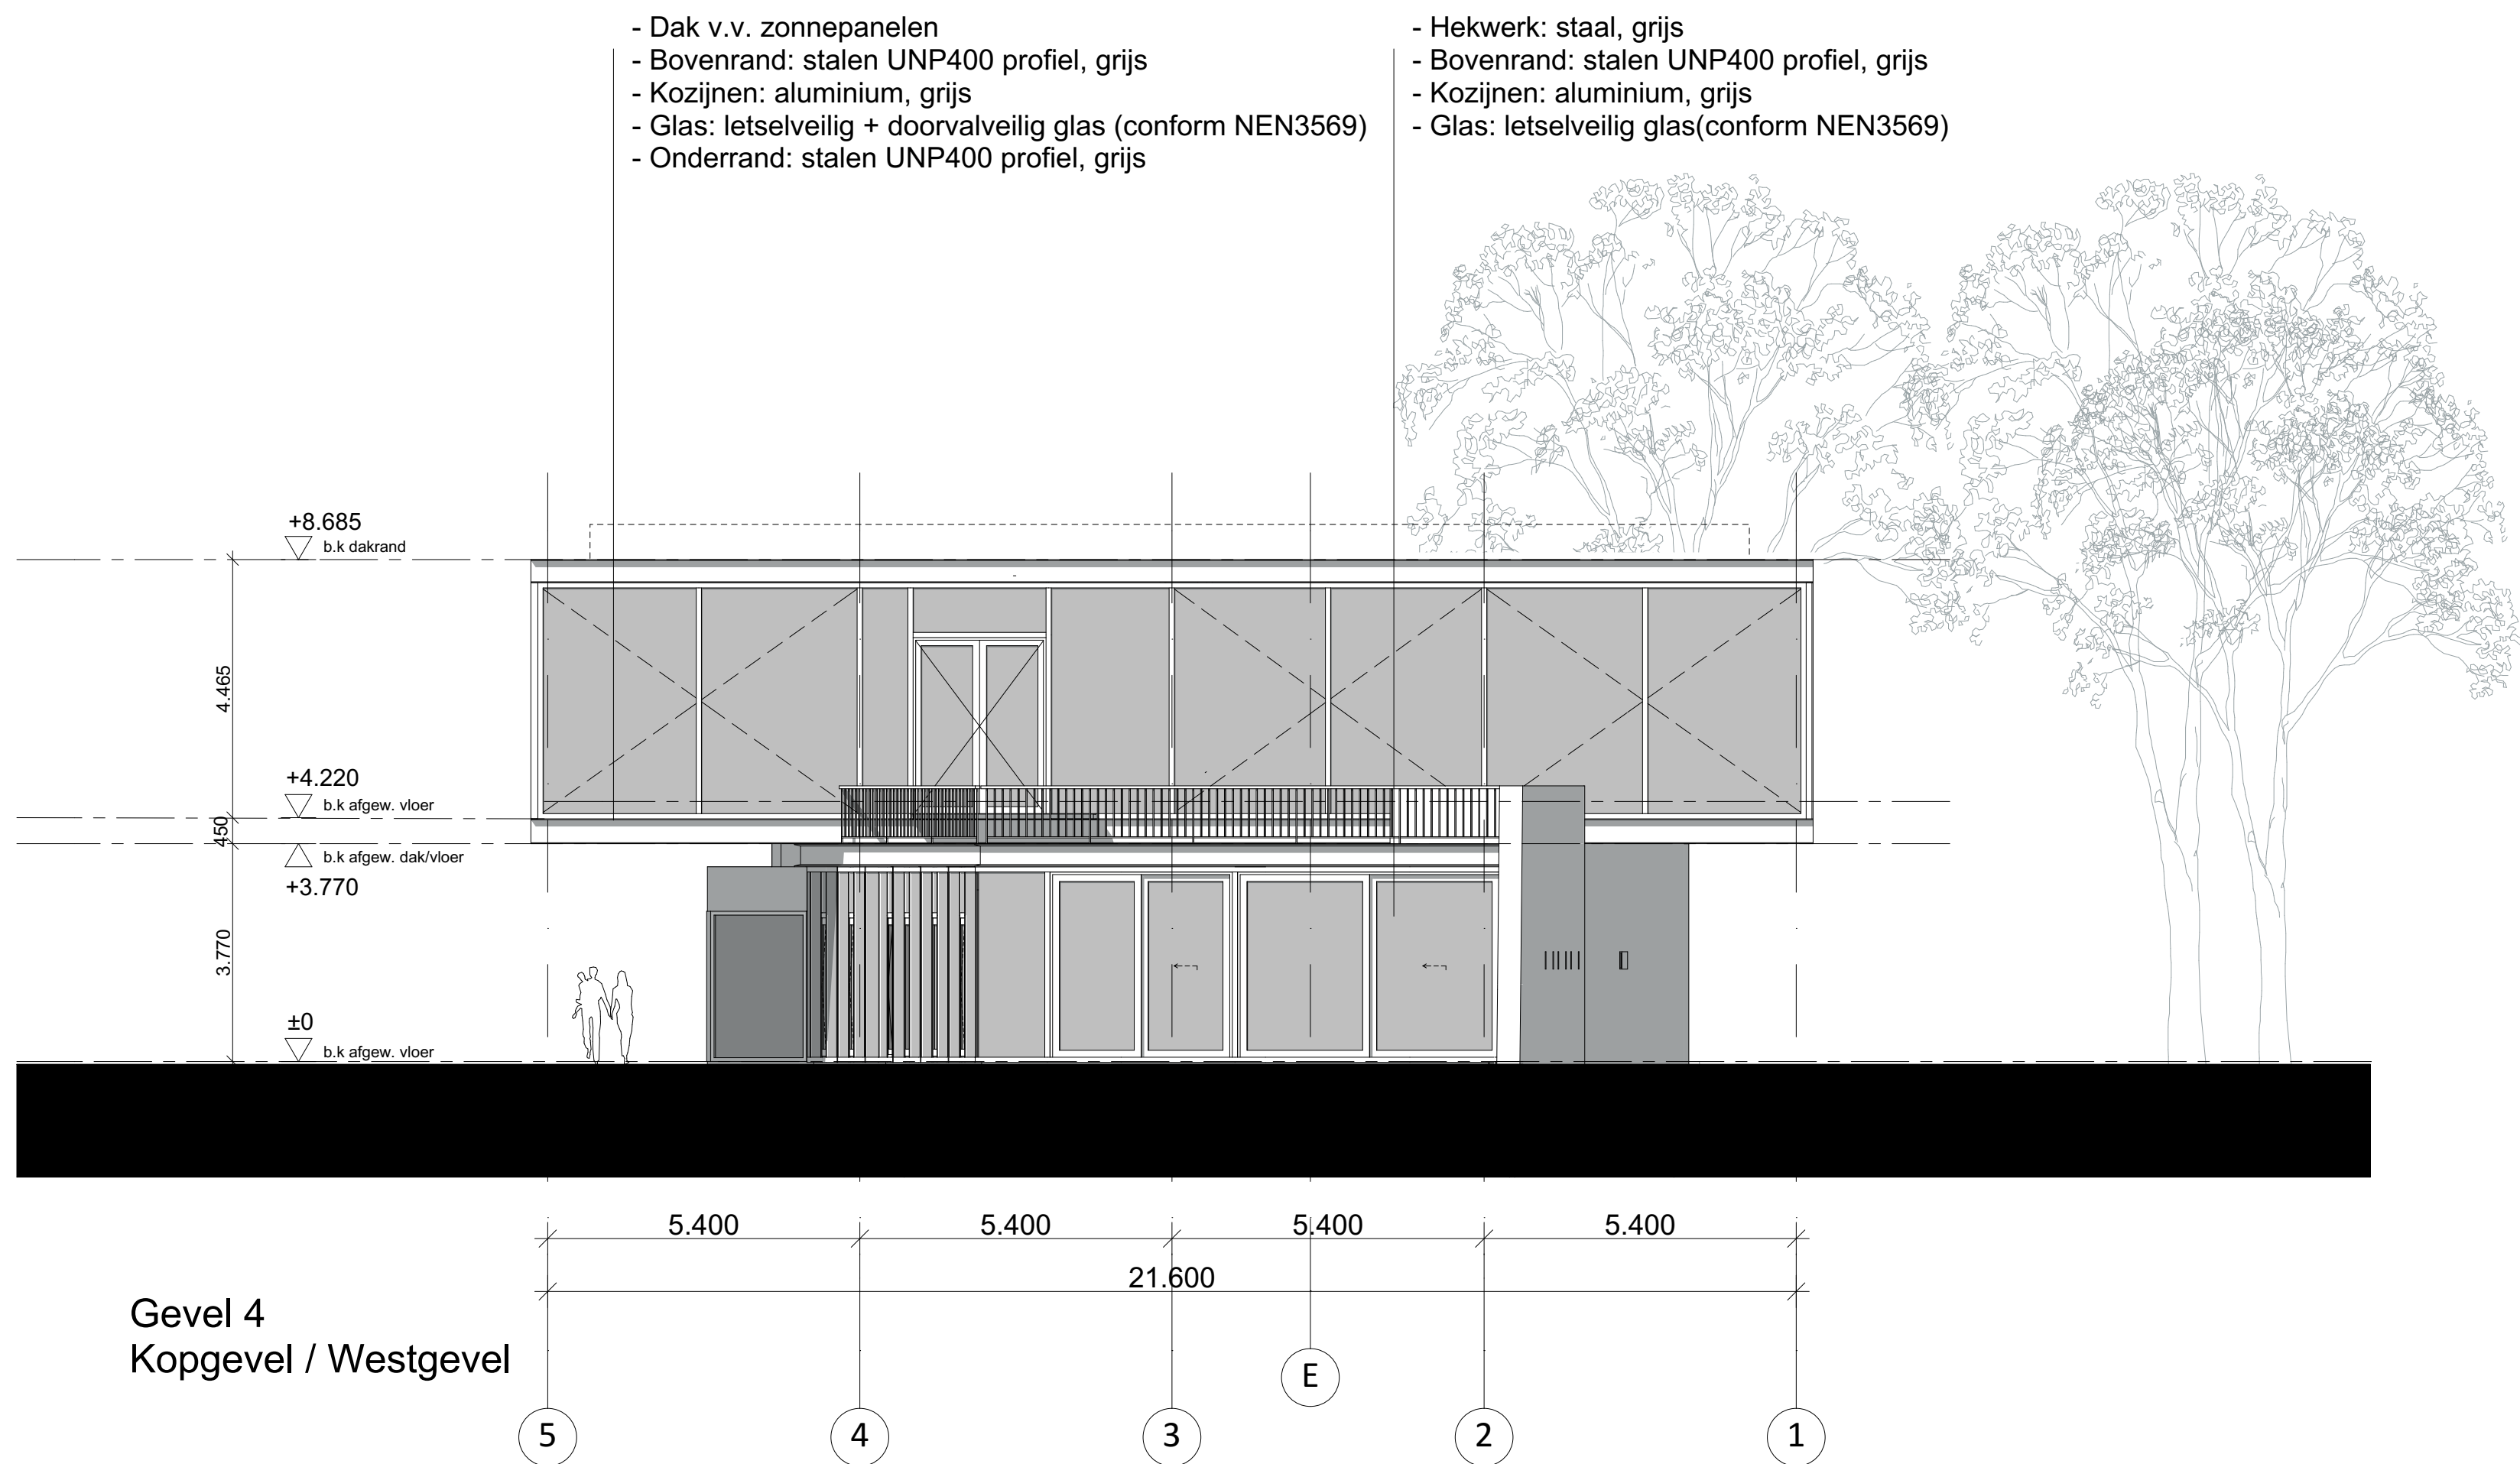

Gevel 4
Kopgevel / Westgevel

Bezoekerscentrum Fort aan de Buursteeg


i.o.v. Provincie Utrecht



Gevels 3 & 4

Schaal : 1:100
Formaat : A1
Datum : 21-08-2014
Datum gewijz. 1 : 22-10-2014
Datum gewijz. 2 : 26-11-2015
Projectnummer : 14001

Peter Elsevier Stokmans + BURO3515 Architectuur BNA
Peter Elsevier Stokmans
Berkenweg 2a 3941JB Doorn
T: 06 461 24 235 E: pelsevierstokmans@hetnet.nl
BURO3515 Architectuur BNA
Fort Isabella | Reutsedijk 9 kamer 18a 5264PC Vught
T: 06 102 68 389 E: info@buro3515.nl I: www.buro3515.nl

D.05

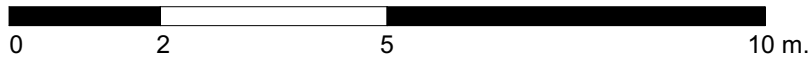

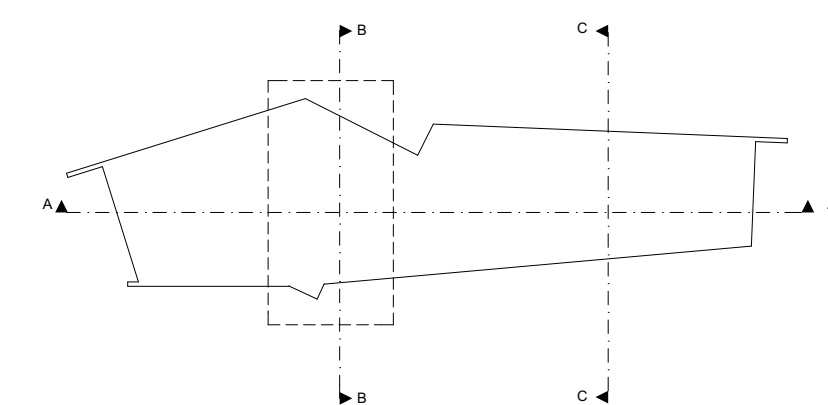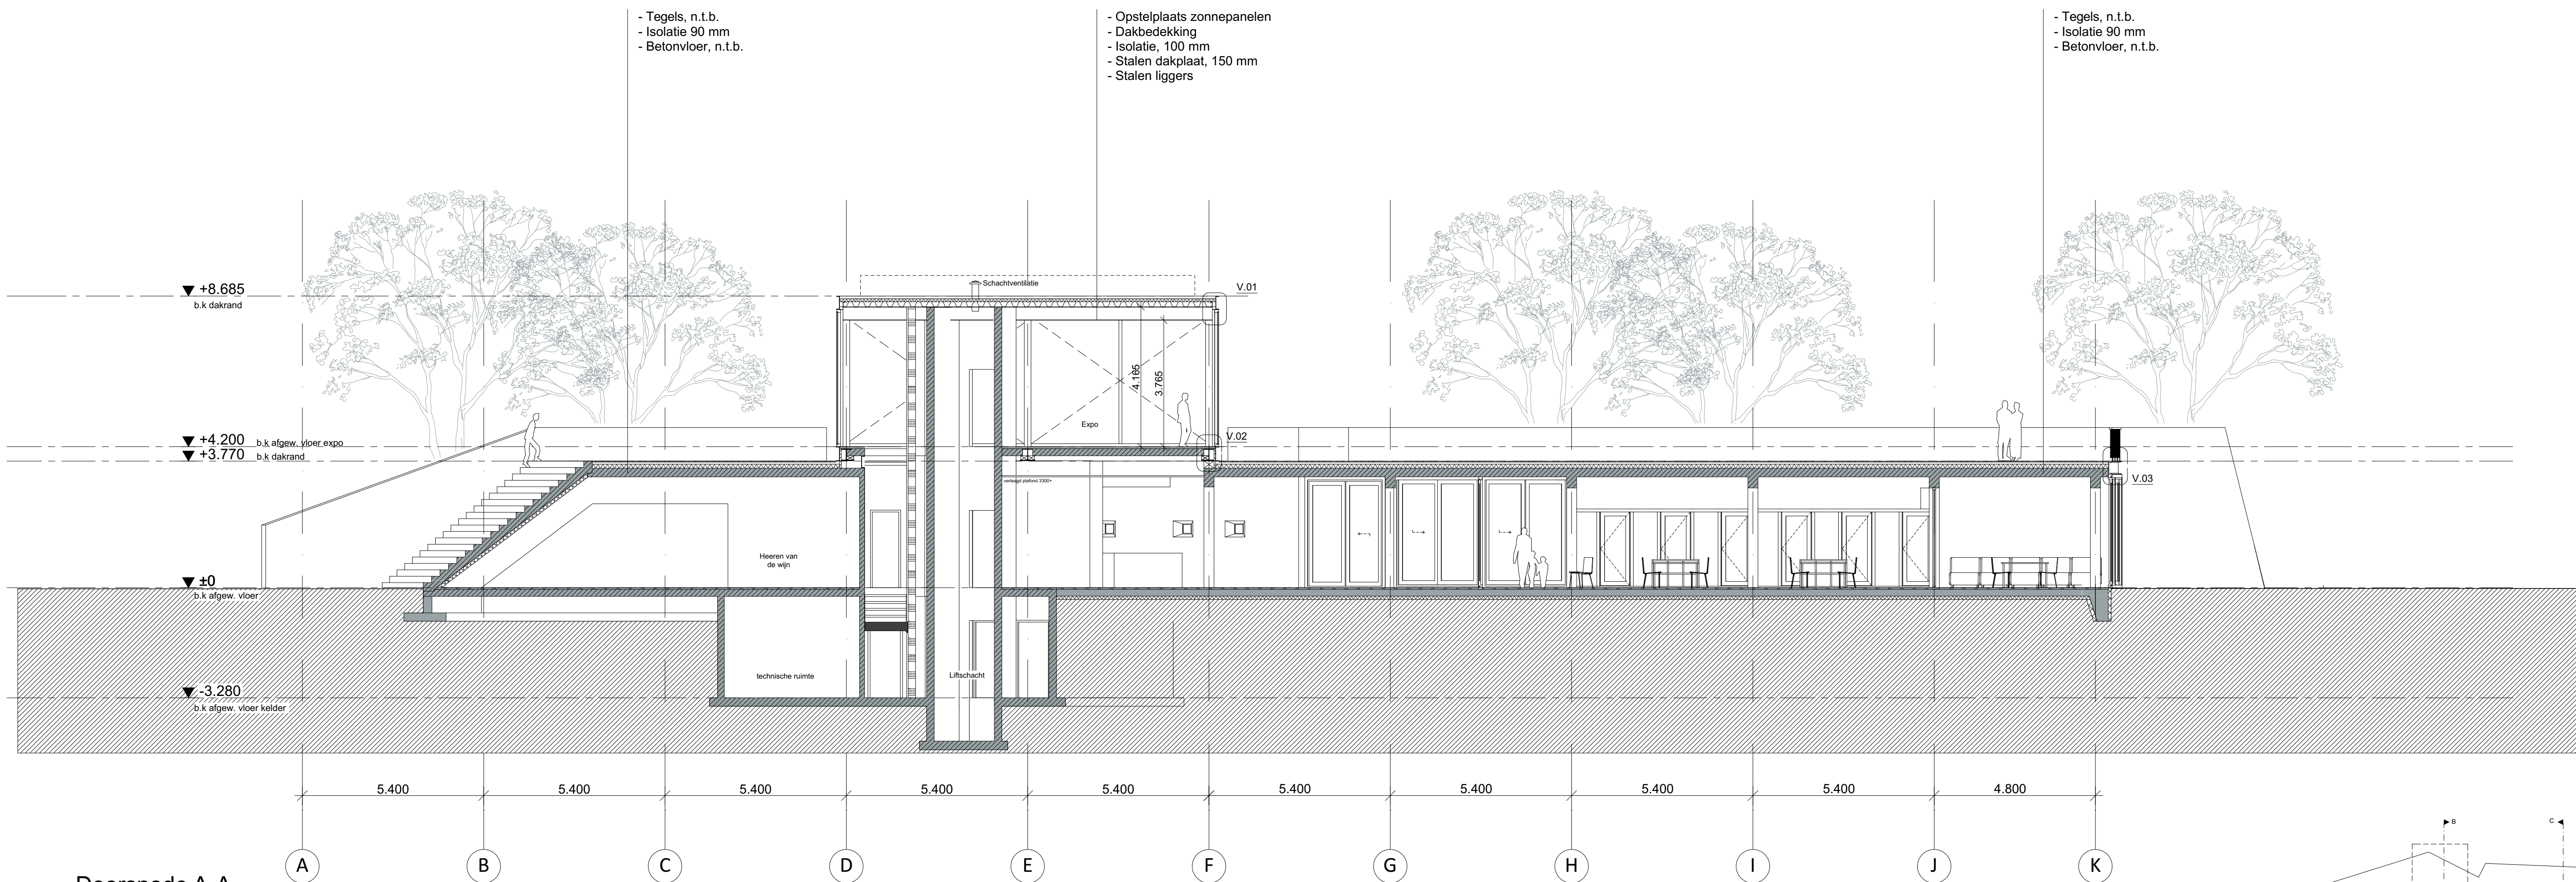

Bezoekerscentrum Fort aan de Buursteeg


i.o.v. Provincie Utrecht


Doorsnede A-A

Schaal : 1:100
Formaat : A1
Datum : 21-08-2014
Datum gewijz. 1 : 22-10-2014
Datum gewijz. 2 : 26-11-2015
Projectnummer : 14001


D.06

Peter Elsevier Stokmans + BURO3515 Architectuur BNA
Peter Elsevier Stokmans
Berkenweg 2a 3941JB Doorn
T: 06 461 24 235 E: pelsevierstokmans@hetnet.nl
BURO3515 Architectuur BNA
Fort Isabella | Reutsedijk 9 kamer 18a 5264PC Vught
T: 06 102 68 389 E: info@buro3515.nl I: www.buro3515.nl

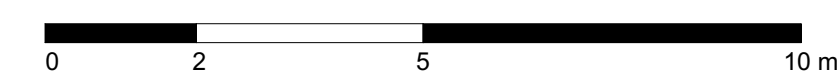


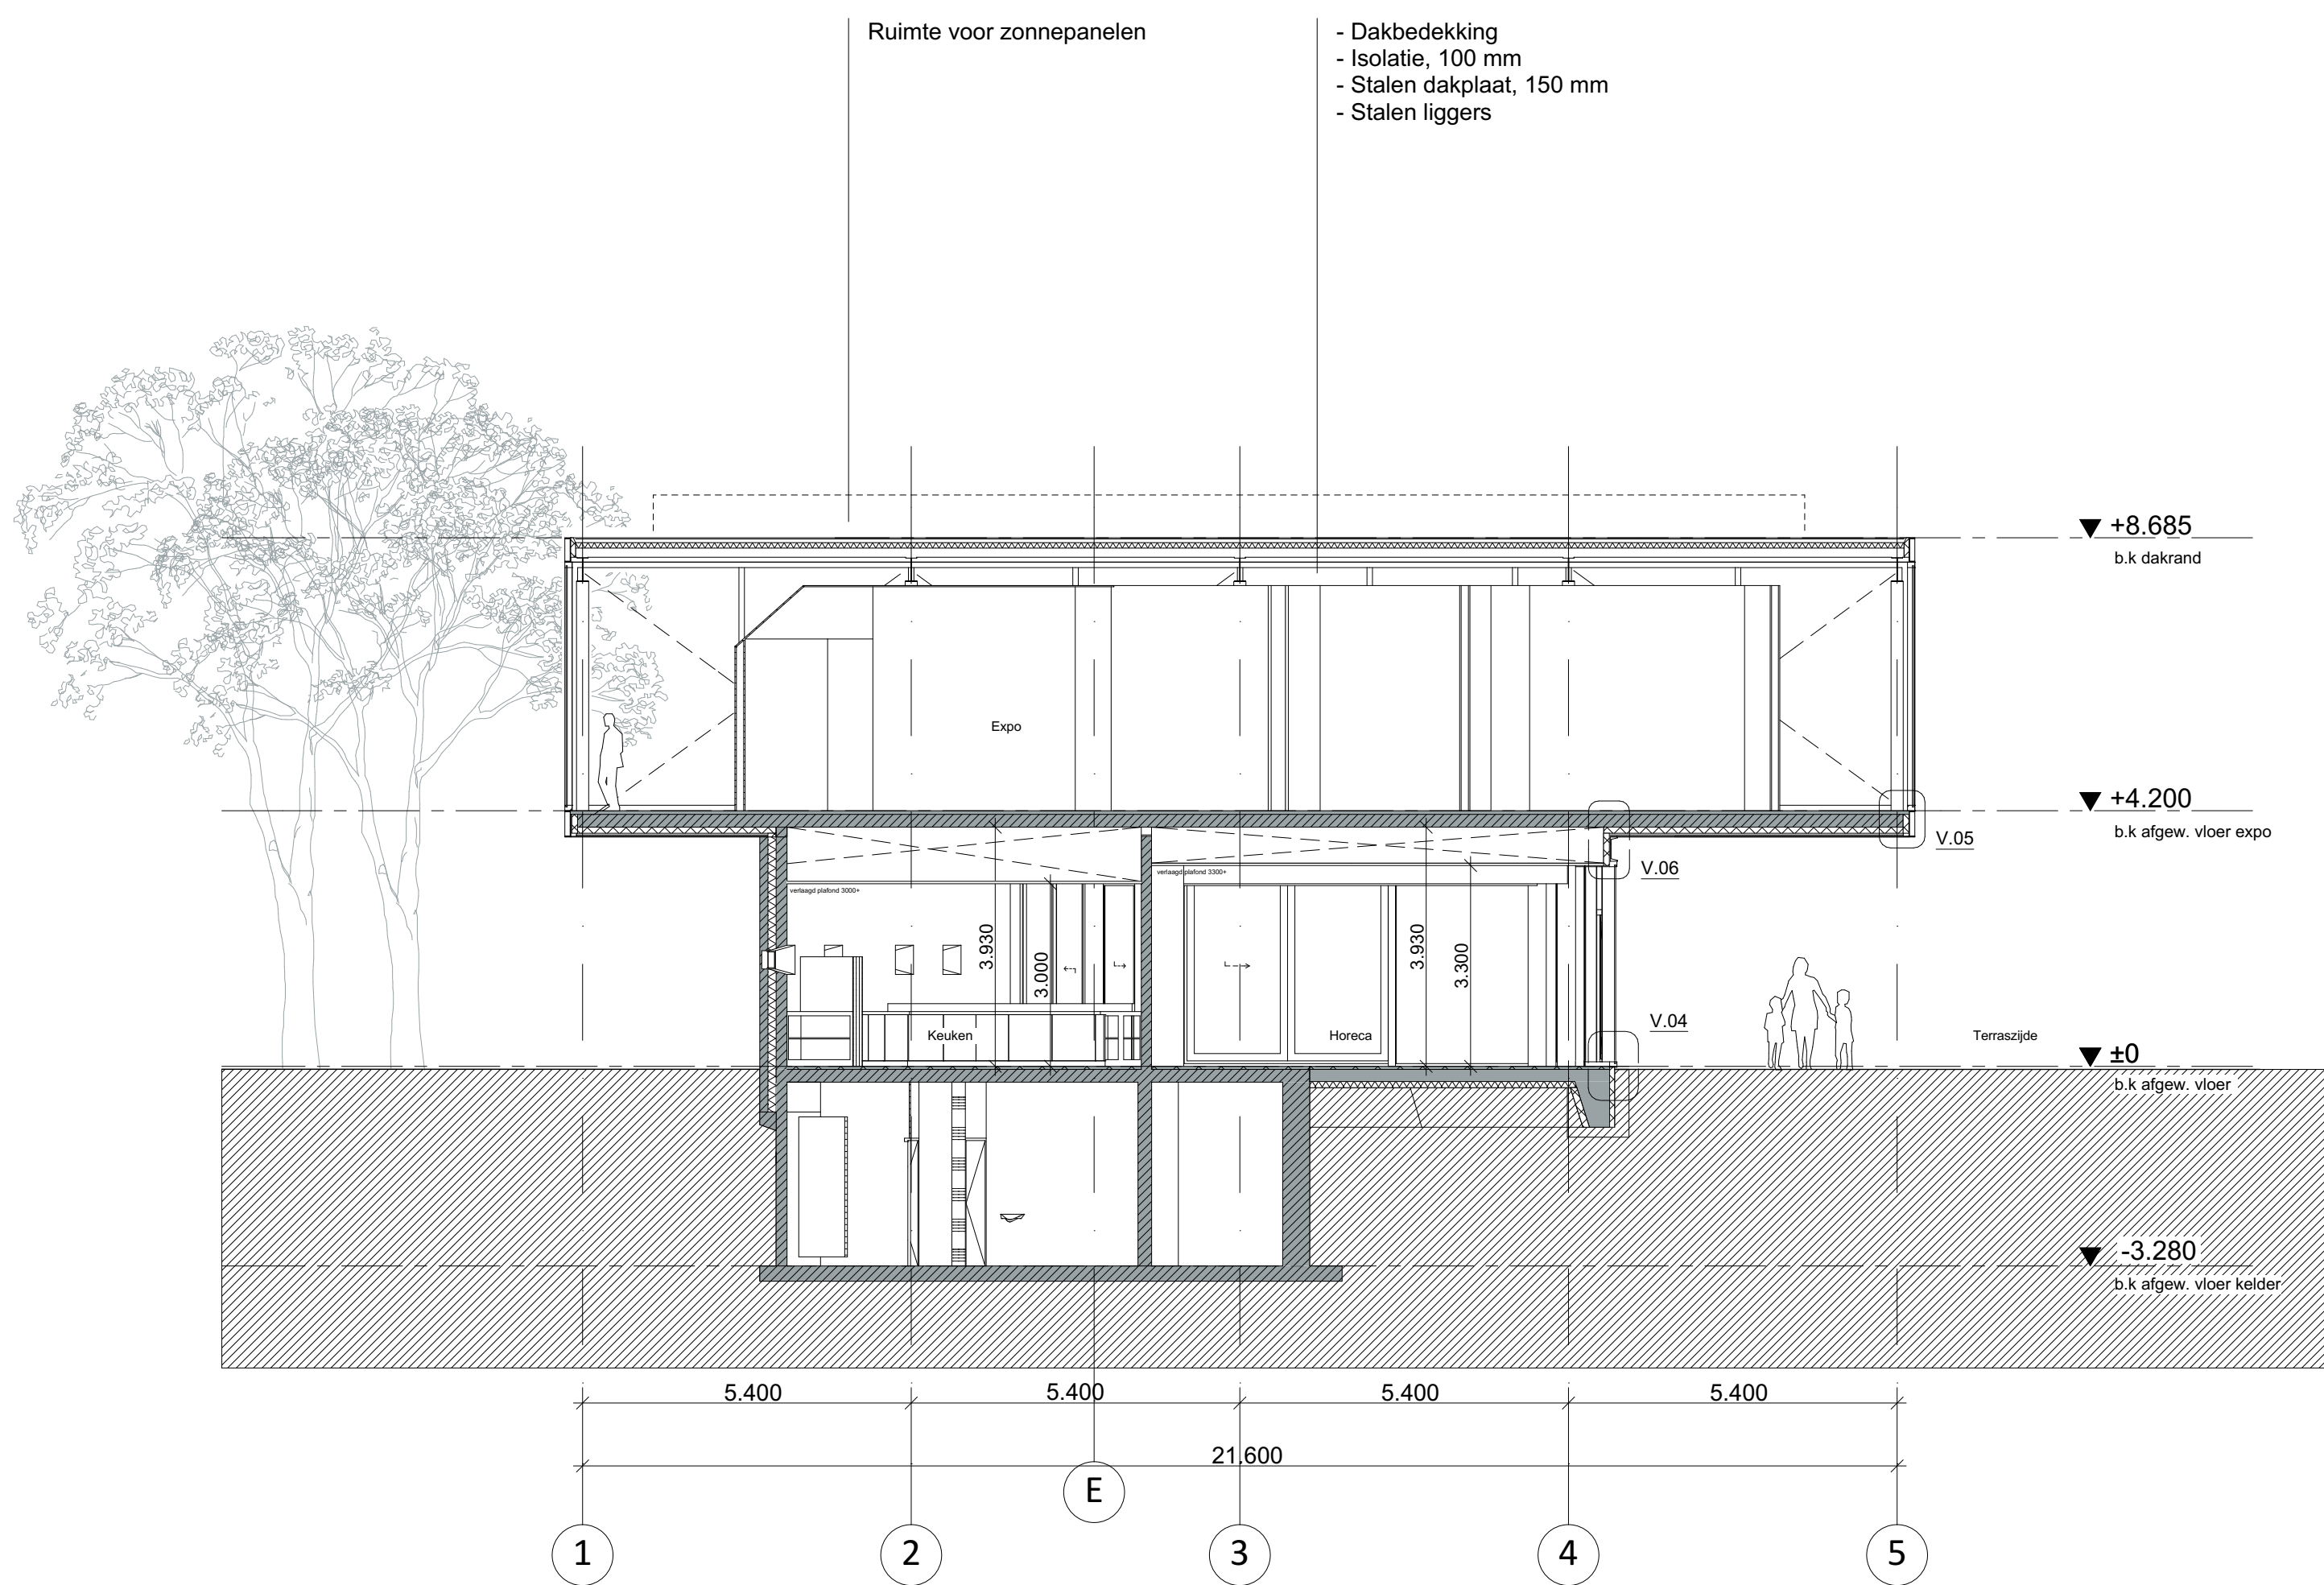

Doorsnede B-B

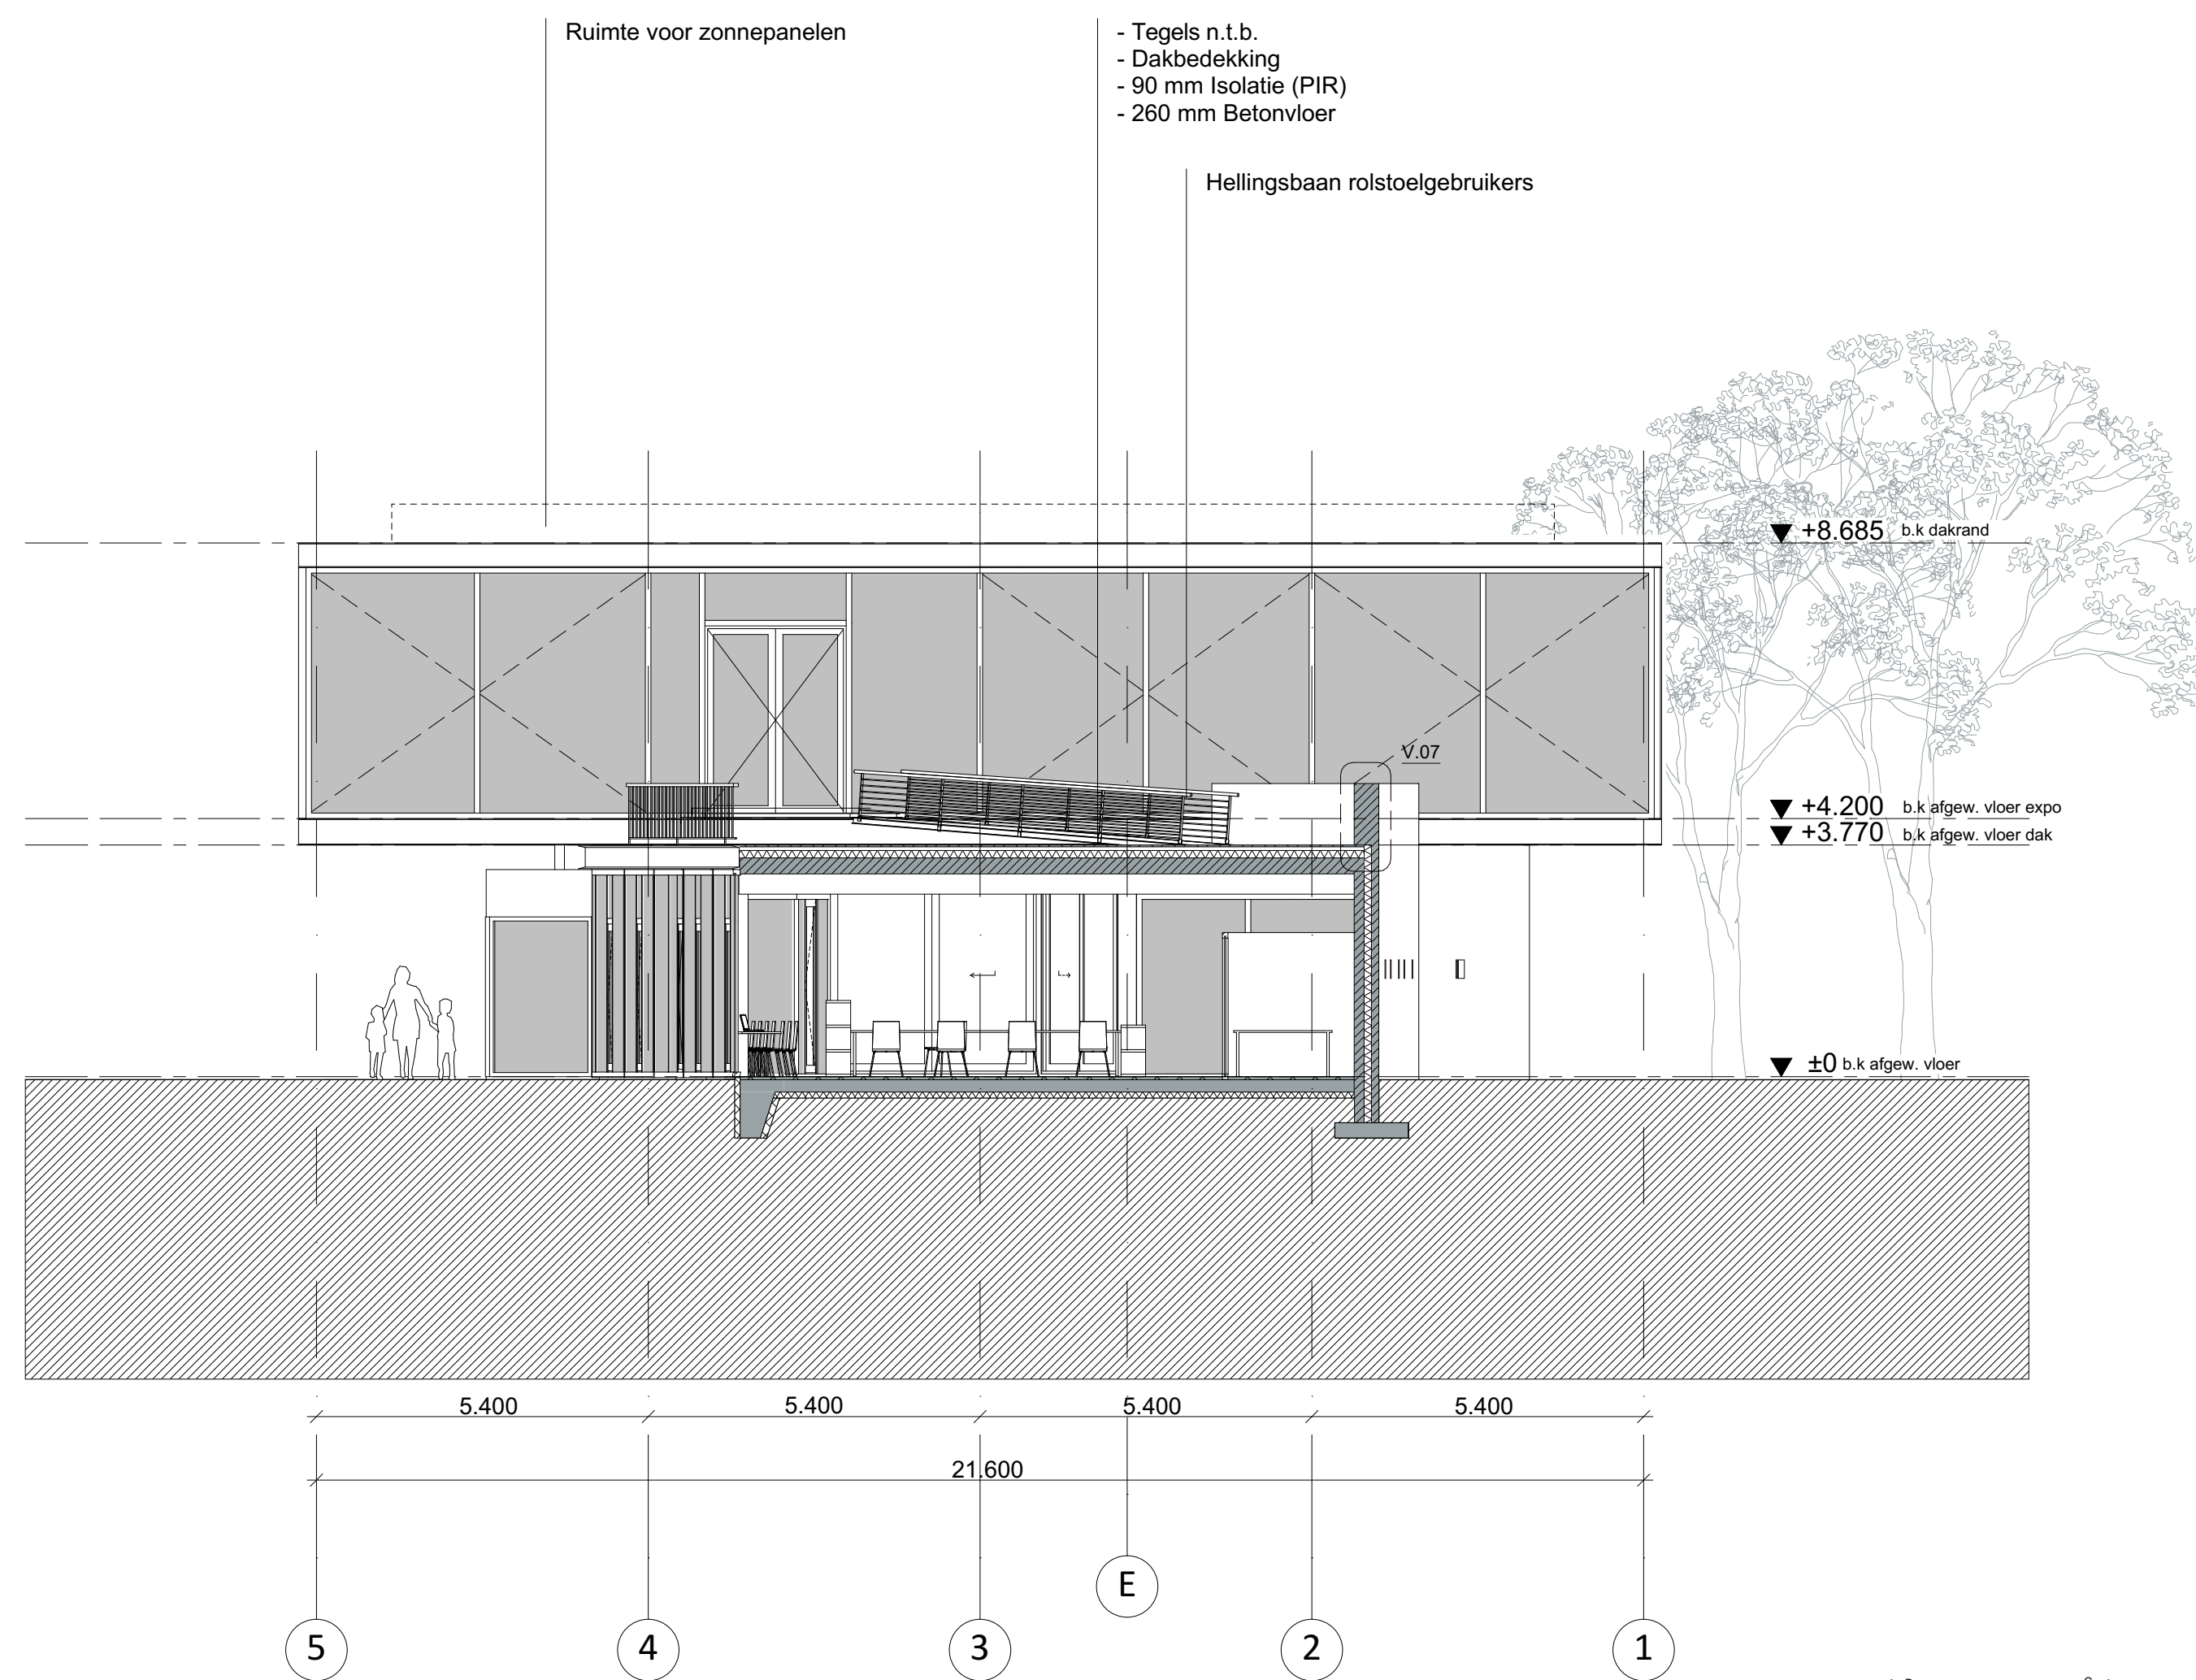

Doorsnede C-C

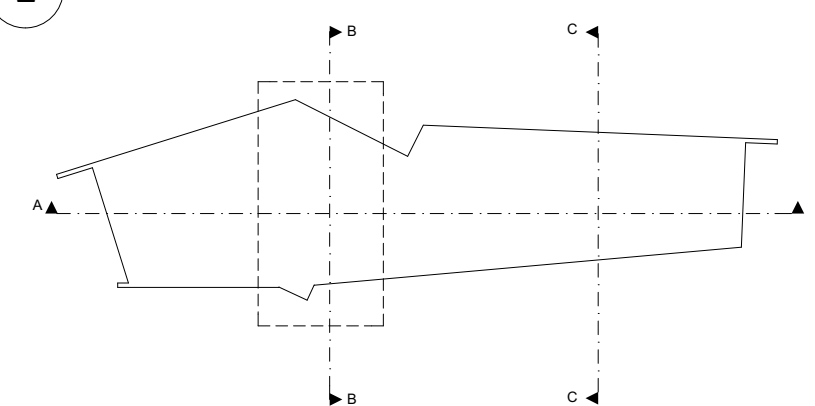

Bezoekerscentrum Fort aan de Buursteeg

i.o.v. Provincie Utrecht


Doorsnede B-B; C-C

Schaal : 1:100
Formaat : A1
Datum : 21-08-2014
Datum gewijz. 1 : 22-10-2014
Datum gewijz. 2 : 26-11-2015
Projectnummer : 14001


Peter Elsevier Stokmans + BURO3515 Architectuur BNA
Peter Elsevier Stokmans
Berkenweg 2a 3941JB Doorn
T: 06 461 24 235 E: pelsevierstokmans@hetnet.nl
BURO3515 Architectuur BNA
Fort Isabella | Reutsedijk 9 kamer 18a 5264PC Vught
T: 06 102 68 389 E: info@buro3515.nl I: www.buro3515.nl



D.07

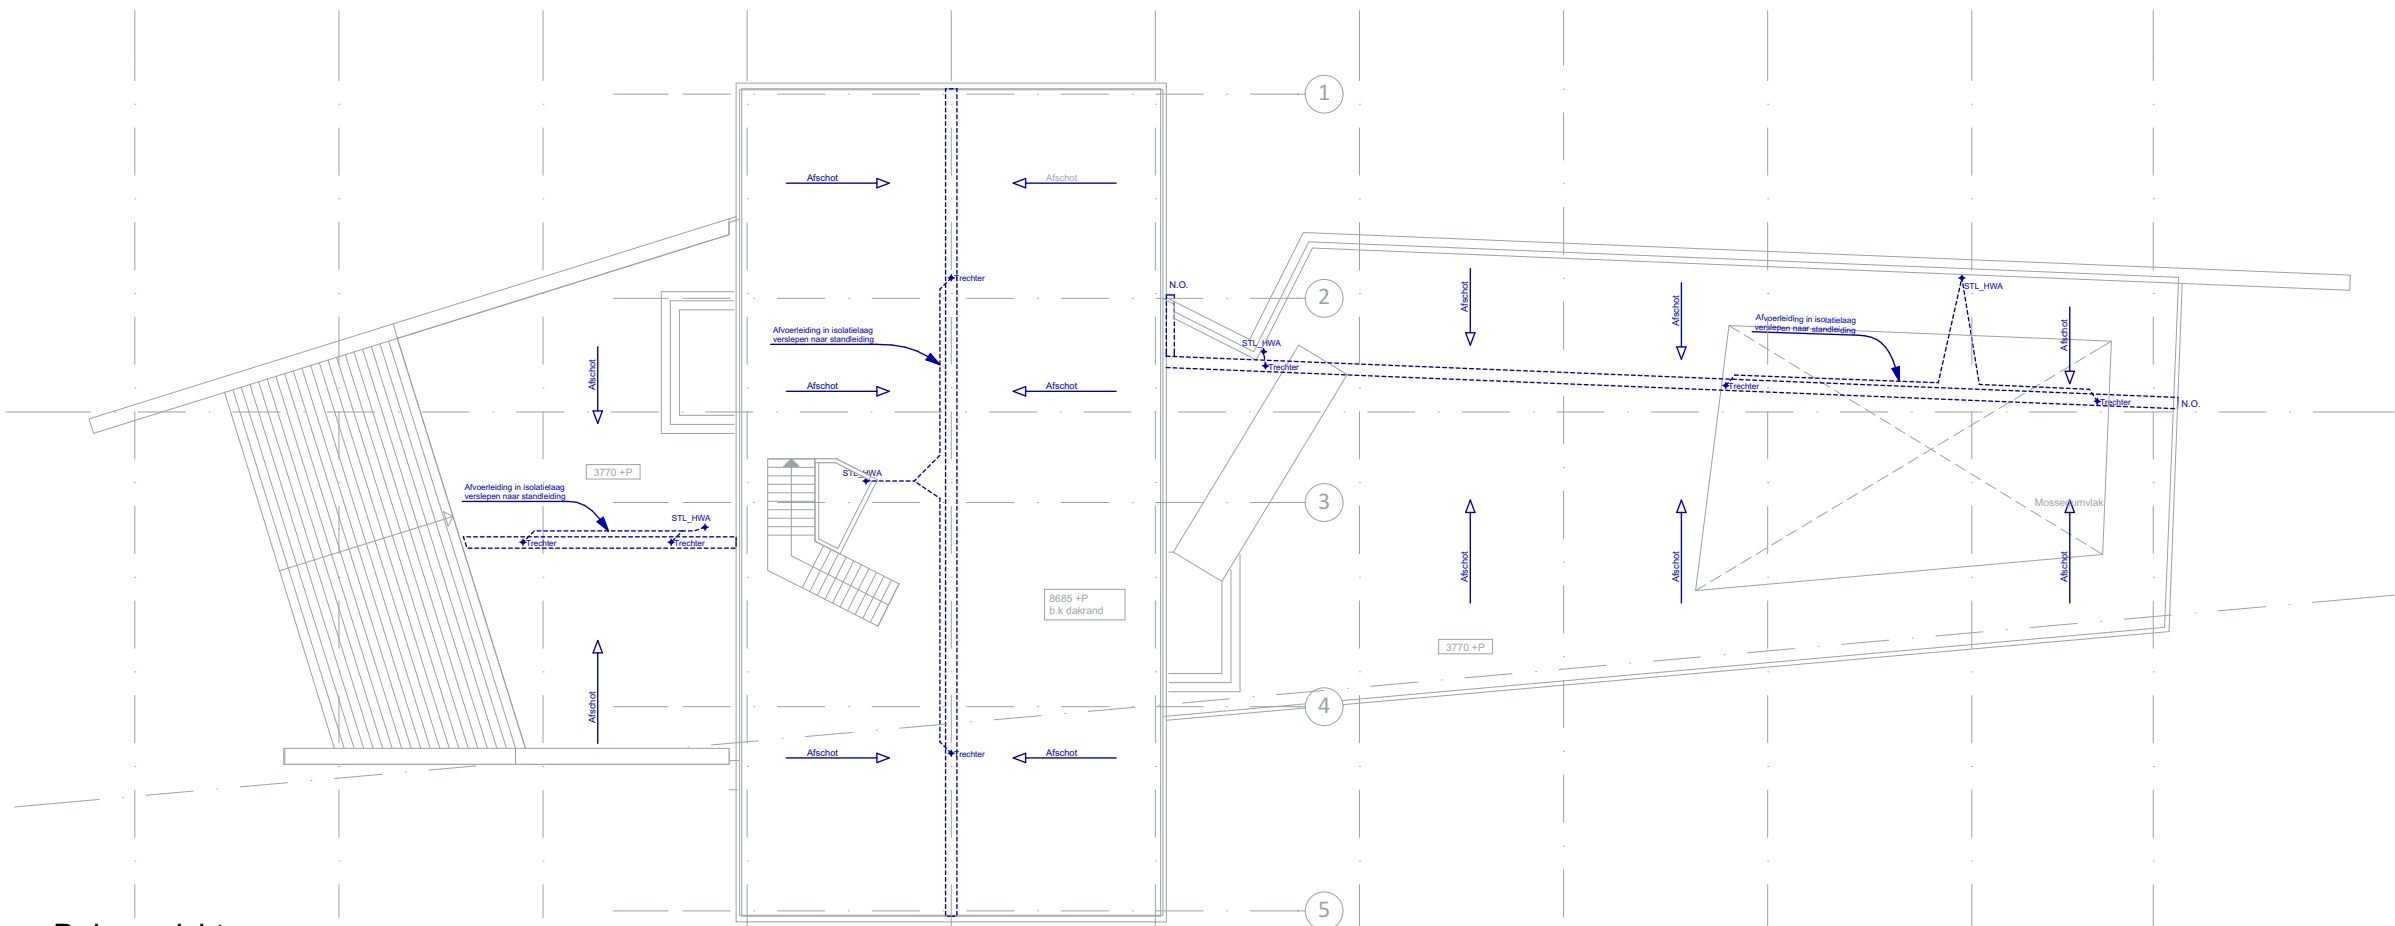

Dakaanzicht

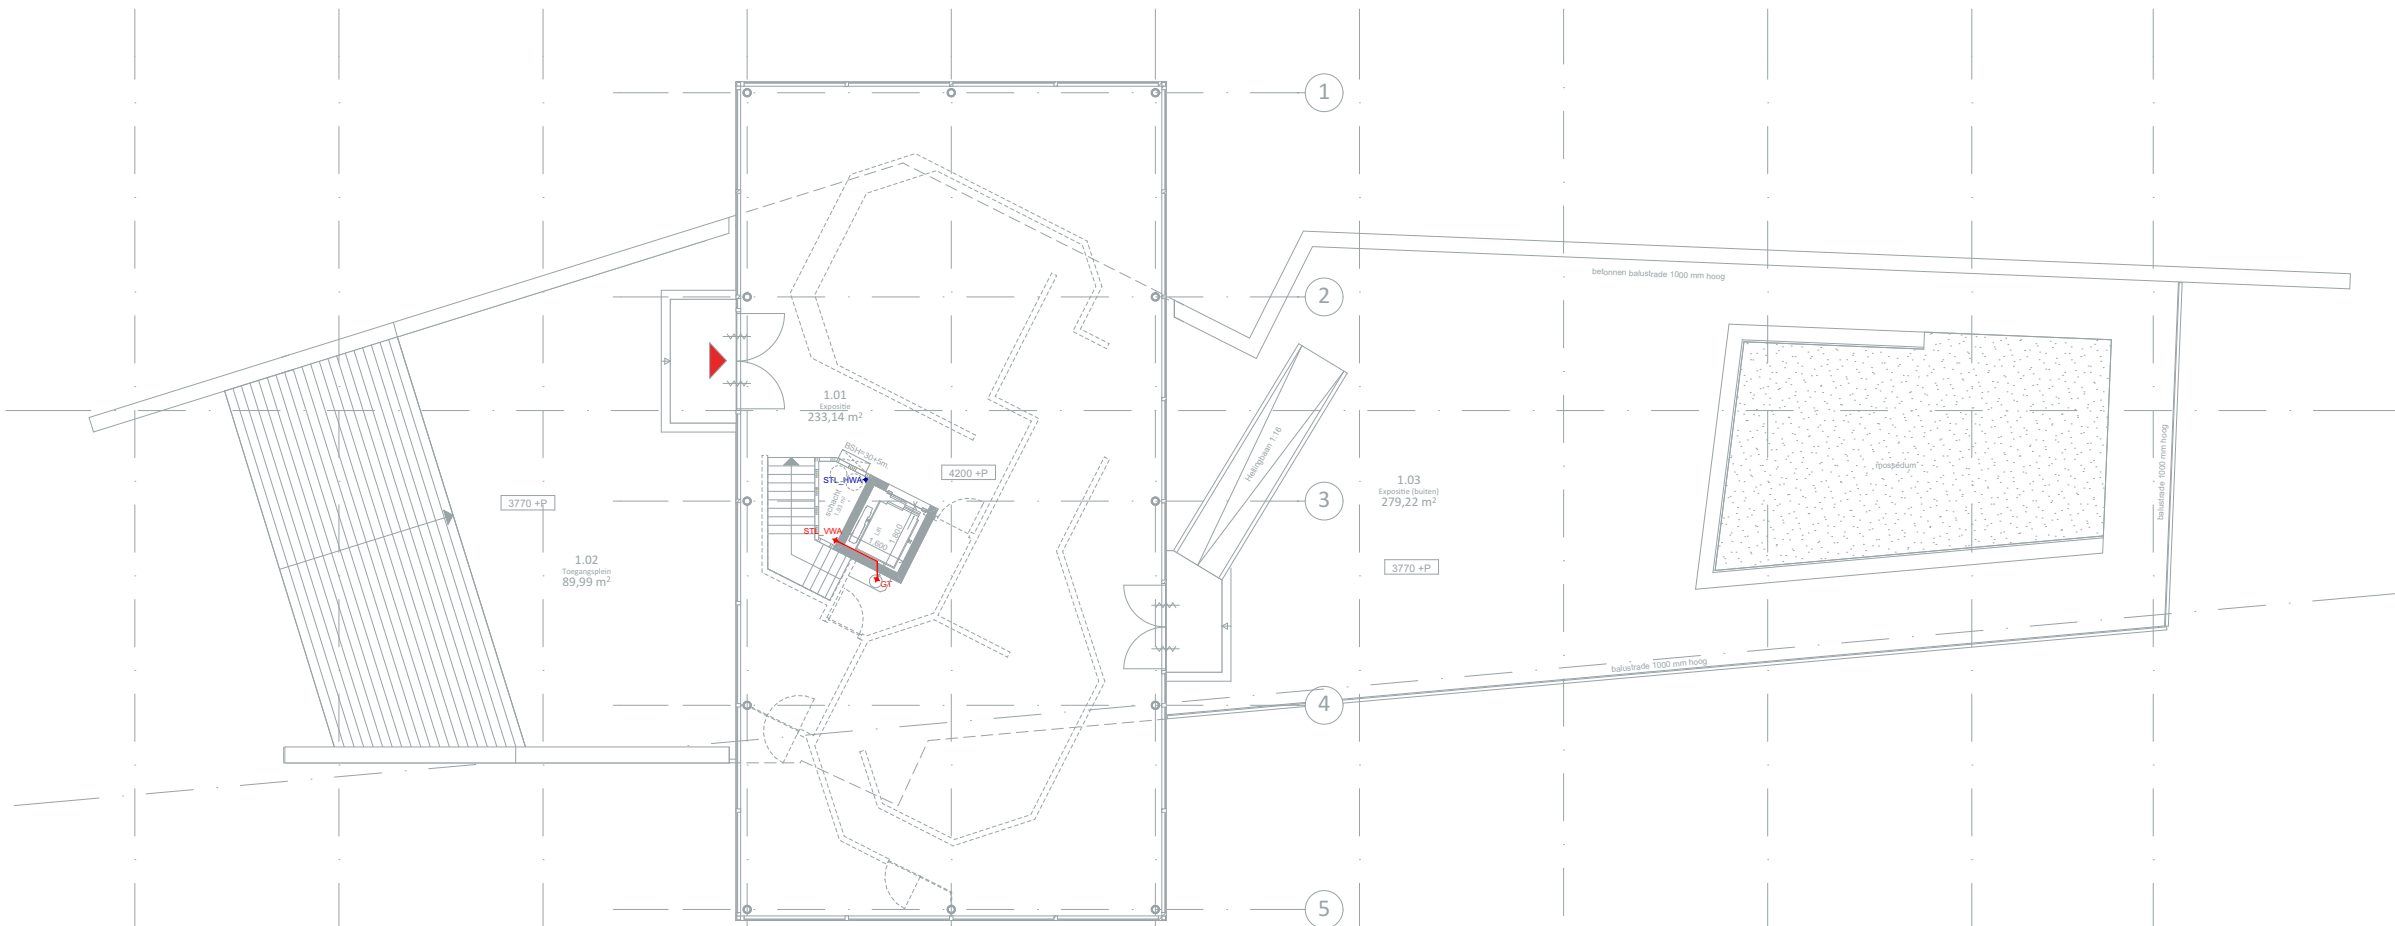

Verdieping

Riolering & HWA (Geberit Pluvia)

- STL_HWA Standleiding Hemelwaterafvoer
- STL_VWA Standleiding Vuilwaterafvoer
- GT Gootsteenafvoer
- WT Wastafelafvoer
- T Toiletafvoer
- U Urinoirafvoer
- D Douche afvoer
- S Schrobput afvoer

- VWA leidingen
- HWA leidingen

N.O. Noodoverloop; e.e.a. volgens opgaaf constructeur

Diameters pluvia afvoerleiding volgens berekeningen Geberit, Nieuwegein (projectnr. 15-0023)

Bezoekerscentrum
Fort aan de Buursteeg


i.o.v. Provincie Utrecht / Staatsbosbeheer

Riolering en HWA


- Schaal : 1:200
- Formaat : A3
- Datum : 21-08-2014
- Datum gewijz. 1 : 22-10-2014
- Datum gewijz. 2 : 26-11-2015
- Projectnummer : 14001

D.08.1

Peter Elsevier Stokmans + BURO3515 Architectuur BNA
Peter Elsevier Stokmans
Berkenweg 2a 3941JB Doorn
T: 06 461 24 235 E: pelsevierstokmans@hetnet.nl
BURO3515 Architectuur BNA
Fort Isabella | Reutsedijk 9 kamer 18a 5264PC Vught
T: 06 102 68 389 E: info@buro3515.nl I: www.buro3515.nl

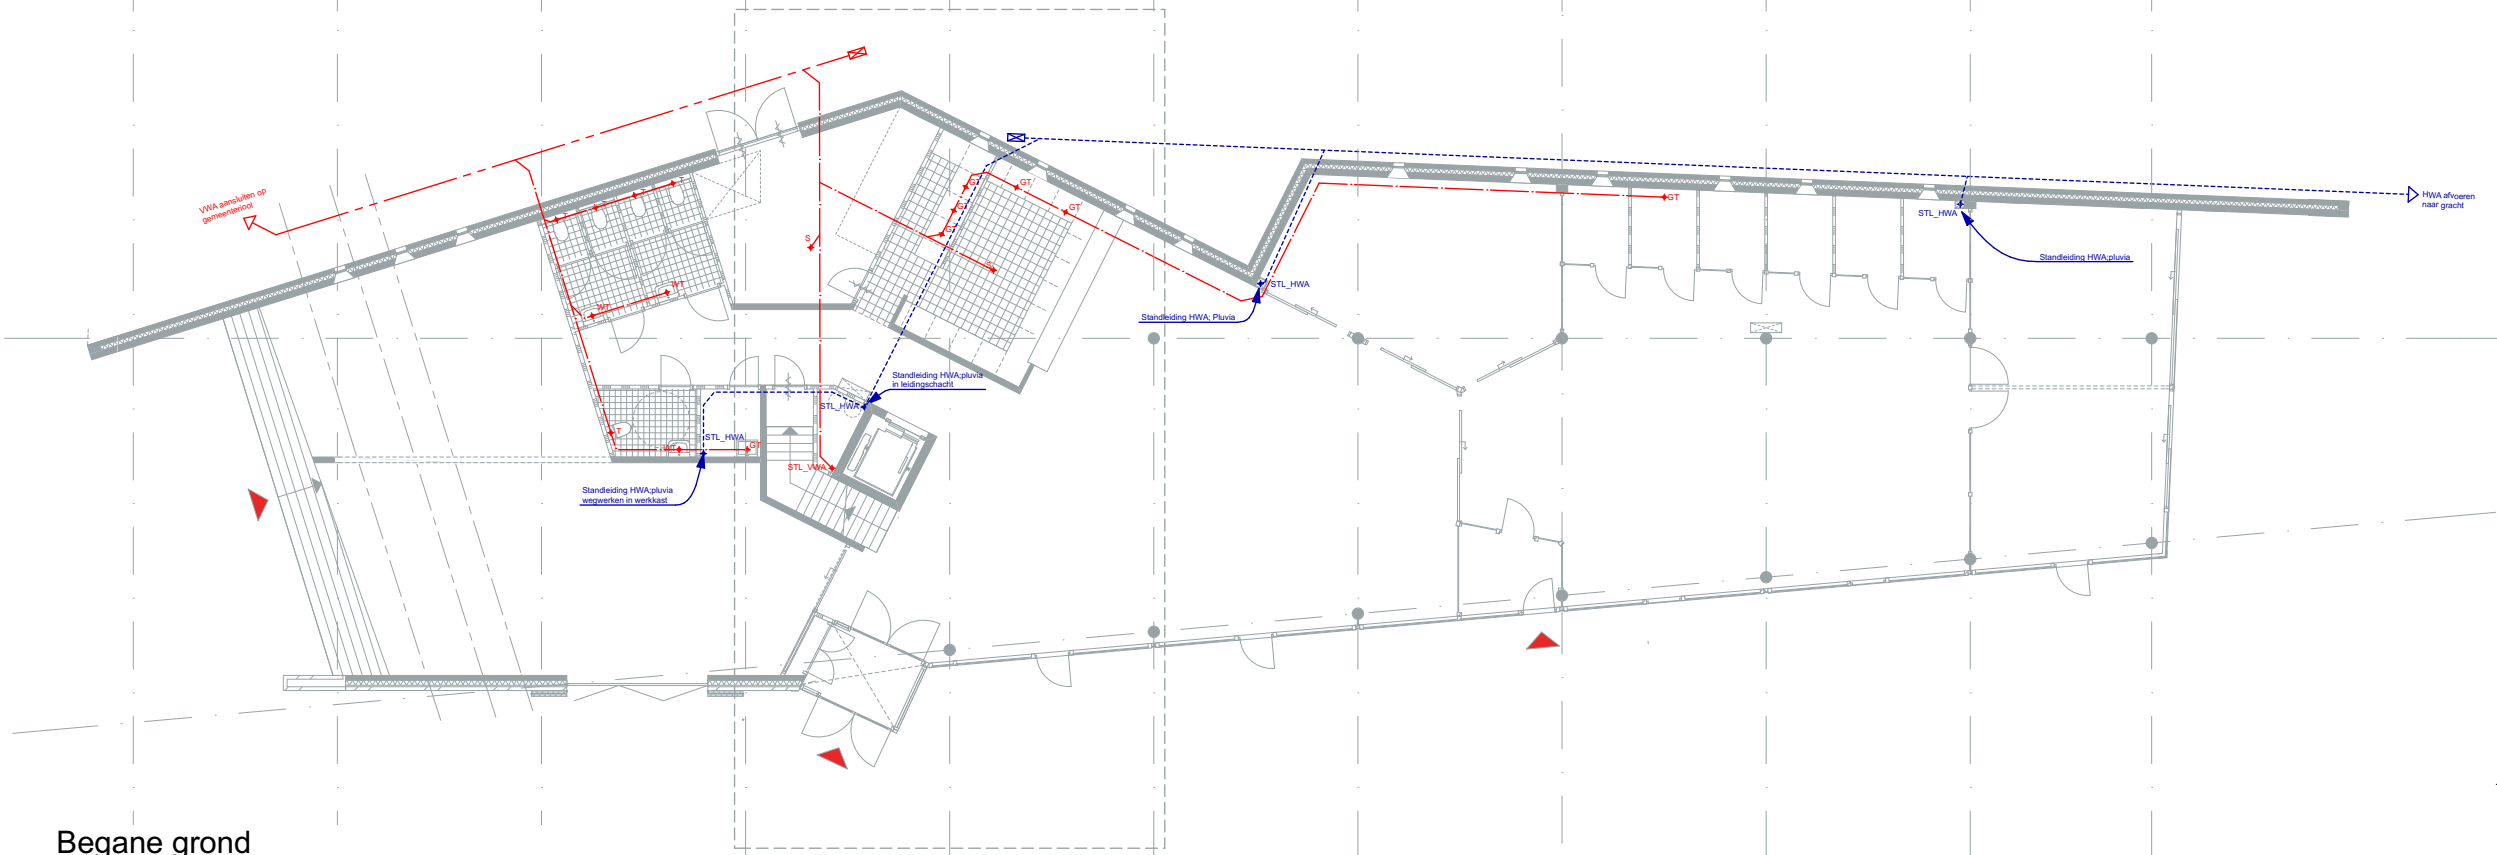

Begane grond

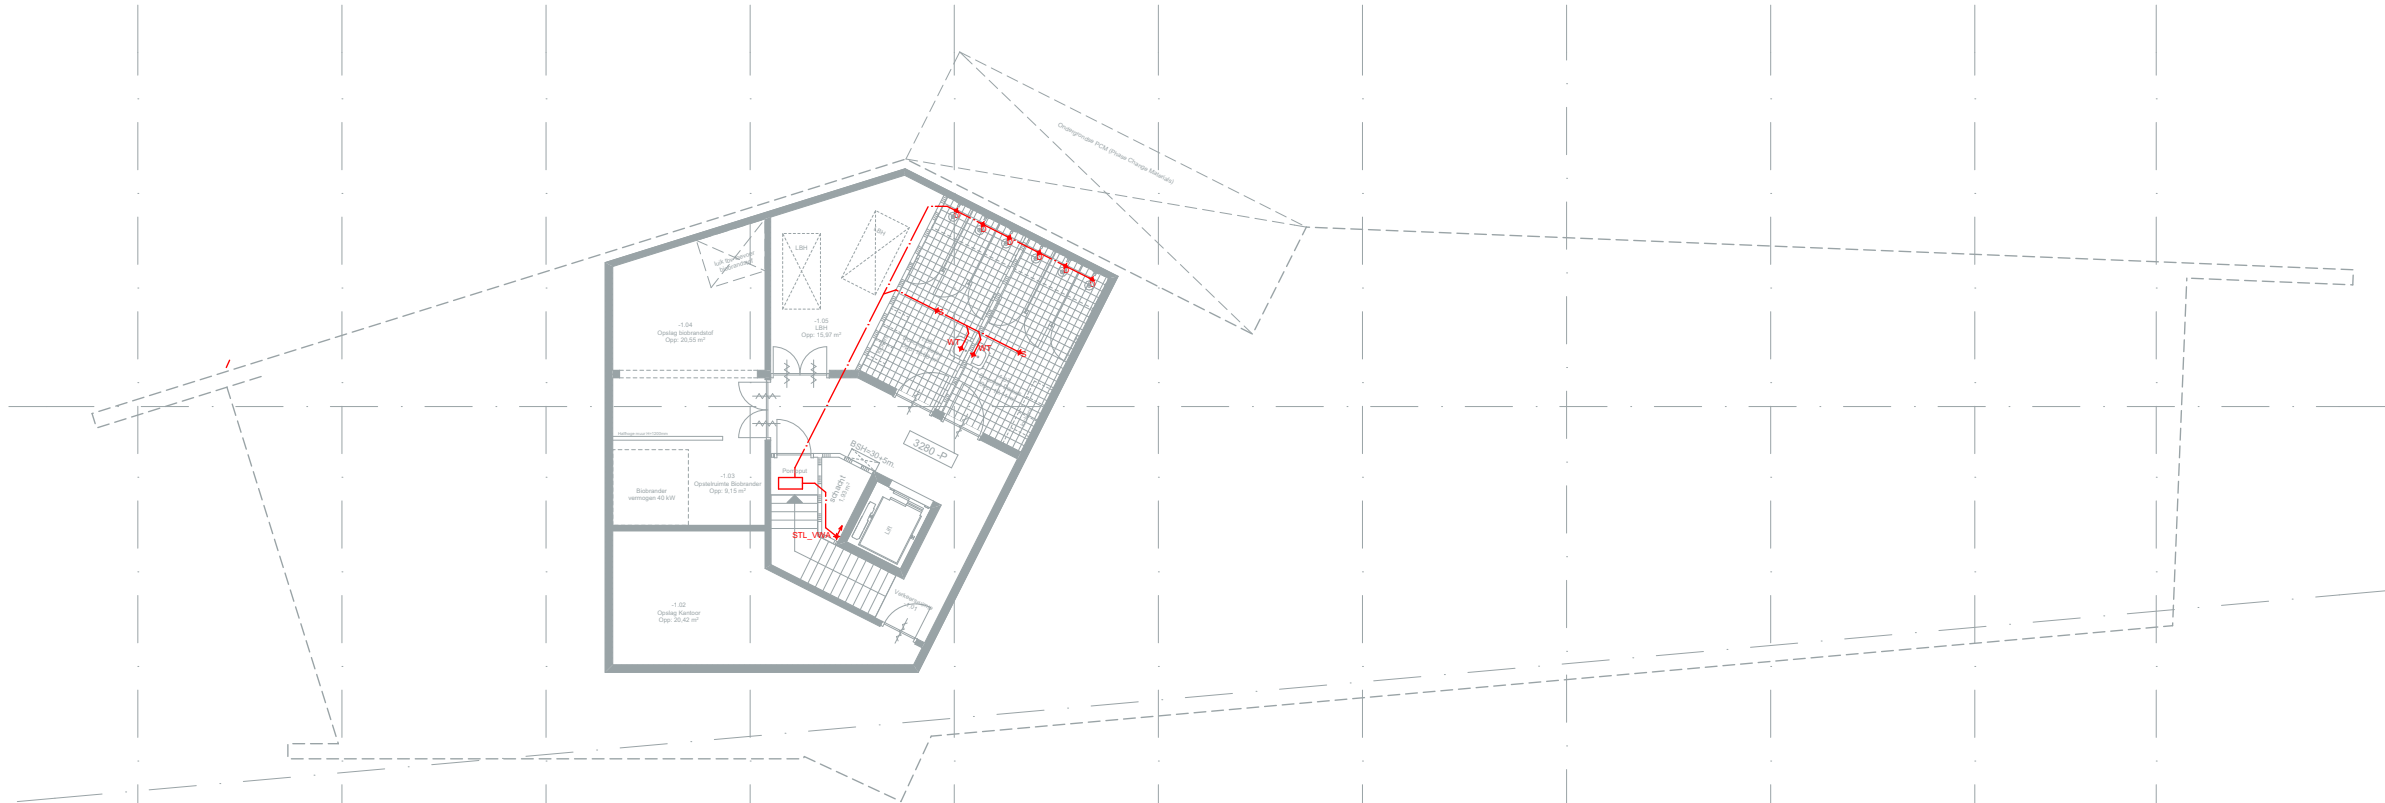

BVO Kelder
Opp: 135,14 m²

Kelder

Riolering & HWA (Geberit Pluvia)	
STL_HWA	Standleiding Hemelwaterafvoer
STL_VWA	Standleiding Vuilwaterafvoer
GT	Gootsteenafvoer
WT	Wastafelafvoer
T	Toilettafvoer
U	Urinoirafvoer
D	Douche afvoer
S	Schroput afvoer
---	VWA leidingen
---	HWA leidingen
N.O.	Noodoverloop; e.e.a. volgens opgaaf constructeur
Diameters pluvia afvoerleiding volgens berekeningen Geberit, Nieuwegein (projectnr. 15-0023)	

Riolering en HWA	
Schaal	: 1:200
Formaat	: A3
Datum	: 21-08-2014
Datum gewijz. 1	: 26-11-2015
Projectnummer	: 14001

Brandveiligheid
B.09.1 Situatie
B.09.2 Begane grond
B.09.3 Verdieping
B.09.4 Kelder

Legenda Brandveiligheid	
	Brandcompartiment
	Vluchtweg (loopafstand) Gecorrigeerde loopafstand: 1,5 x loopafstand door gebruiksgebied 1 x loopafstand door verkeersgebied
	Ruimte v.v. Noodverlichting
	Vluchtweg aanduiding
	Zelfsluitende deur
	Zelfsluitende deur, 30 minuten WBDBO
	Zelfsluitende deur, 60 minuten WBDBO
	Vluchtdeur te openen zonder losse hulpmiddelen
	Automatische schuifdeur wordt na noodmelding, storing of stroomuitval automatisch open gestuurd
	Handbrandmelder
	Akoestische signaalgever slow whoop
	Brandslanghaspel 15/20/30 m. + 5 m. spuitlengte
	Brandmeldcentrale met niet-automatische bewaking
	Schuimpoederblusser 6 liter


Brandveiligheidsinstallaties is indicatief
aangegeven, verder volgens uitwerking installateur

Bezoekerscentrum
Fort aan de Buursteeg

i.o.v. Provincie Utrecht / Staatsbosbeheer

Brandveiligheid	
Schaal	: 1:200
Formaat	: A3
Datum	: 21-08-2014
Datum gewijz. 1	: 22-10-2014
Datum gewijz. 2	: 26-11-2015
Projectnummer	: 14001


Peter Elsevier Stokmans + BURO3515 Architectuur BNA
Peter Elsevier Stokmans
Berkenweg 2a 3941JB Doorn
T: 06 461 24 235 E: pelsevierstokmans@hetnet.nl
BURO3515 Architectuur BNA
Fort Isabella | Reutsedijk 9 kamer 18a 5264PC Vught
T: 06 102 68 389 E: info@buro3515.nl I: www.buro3515.nl

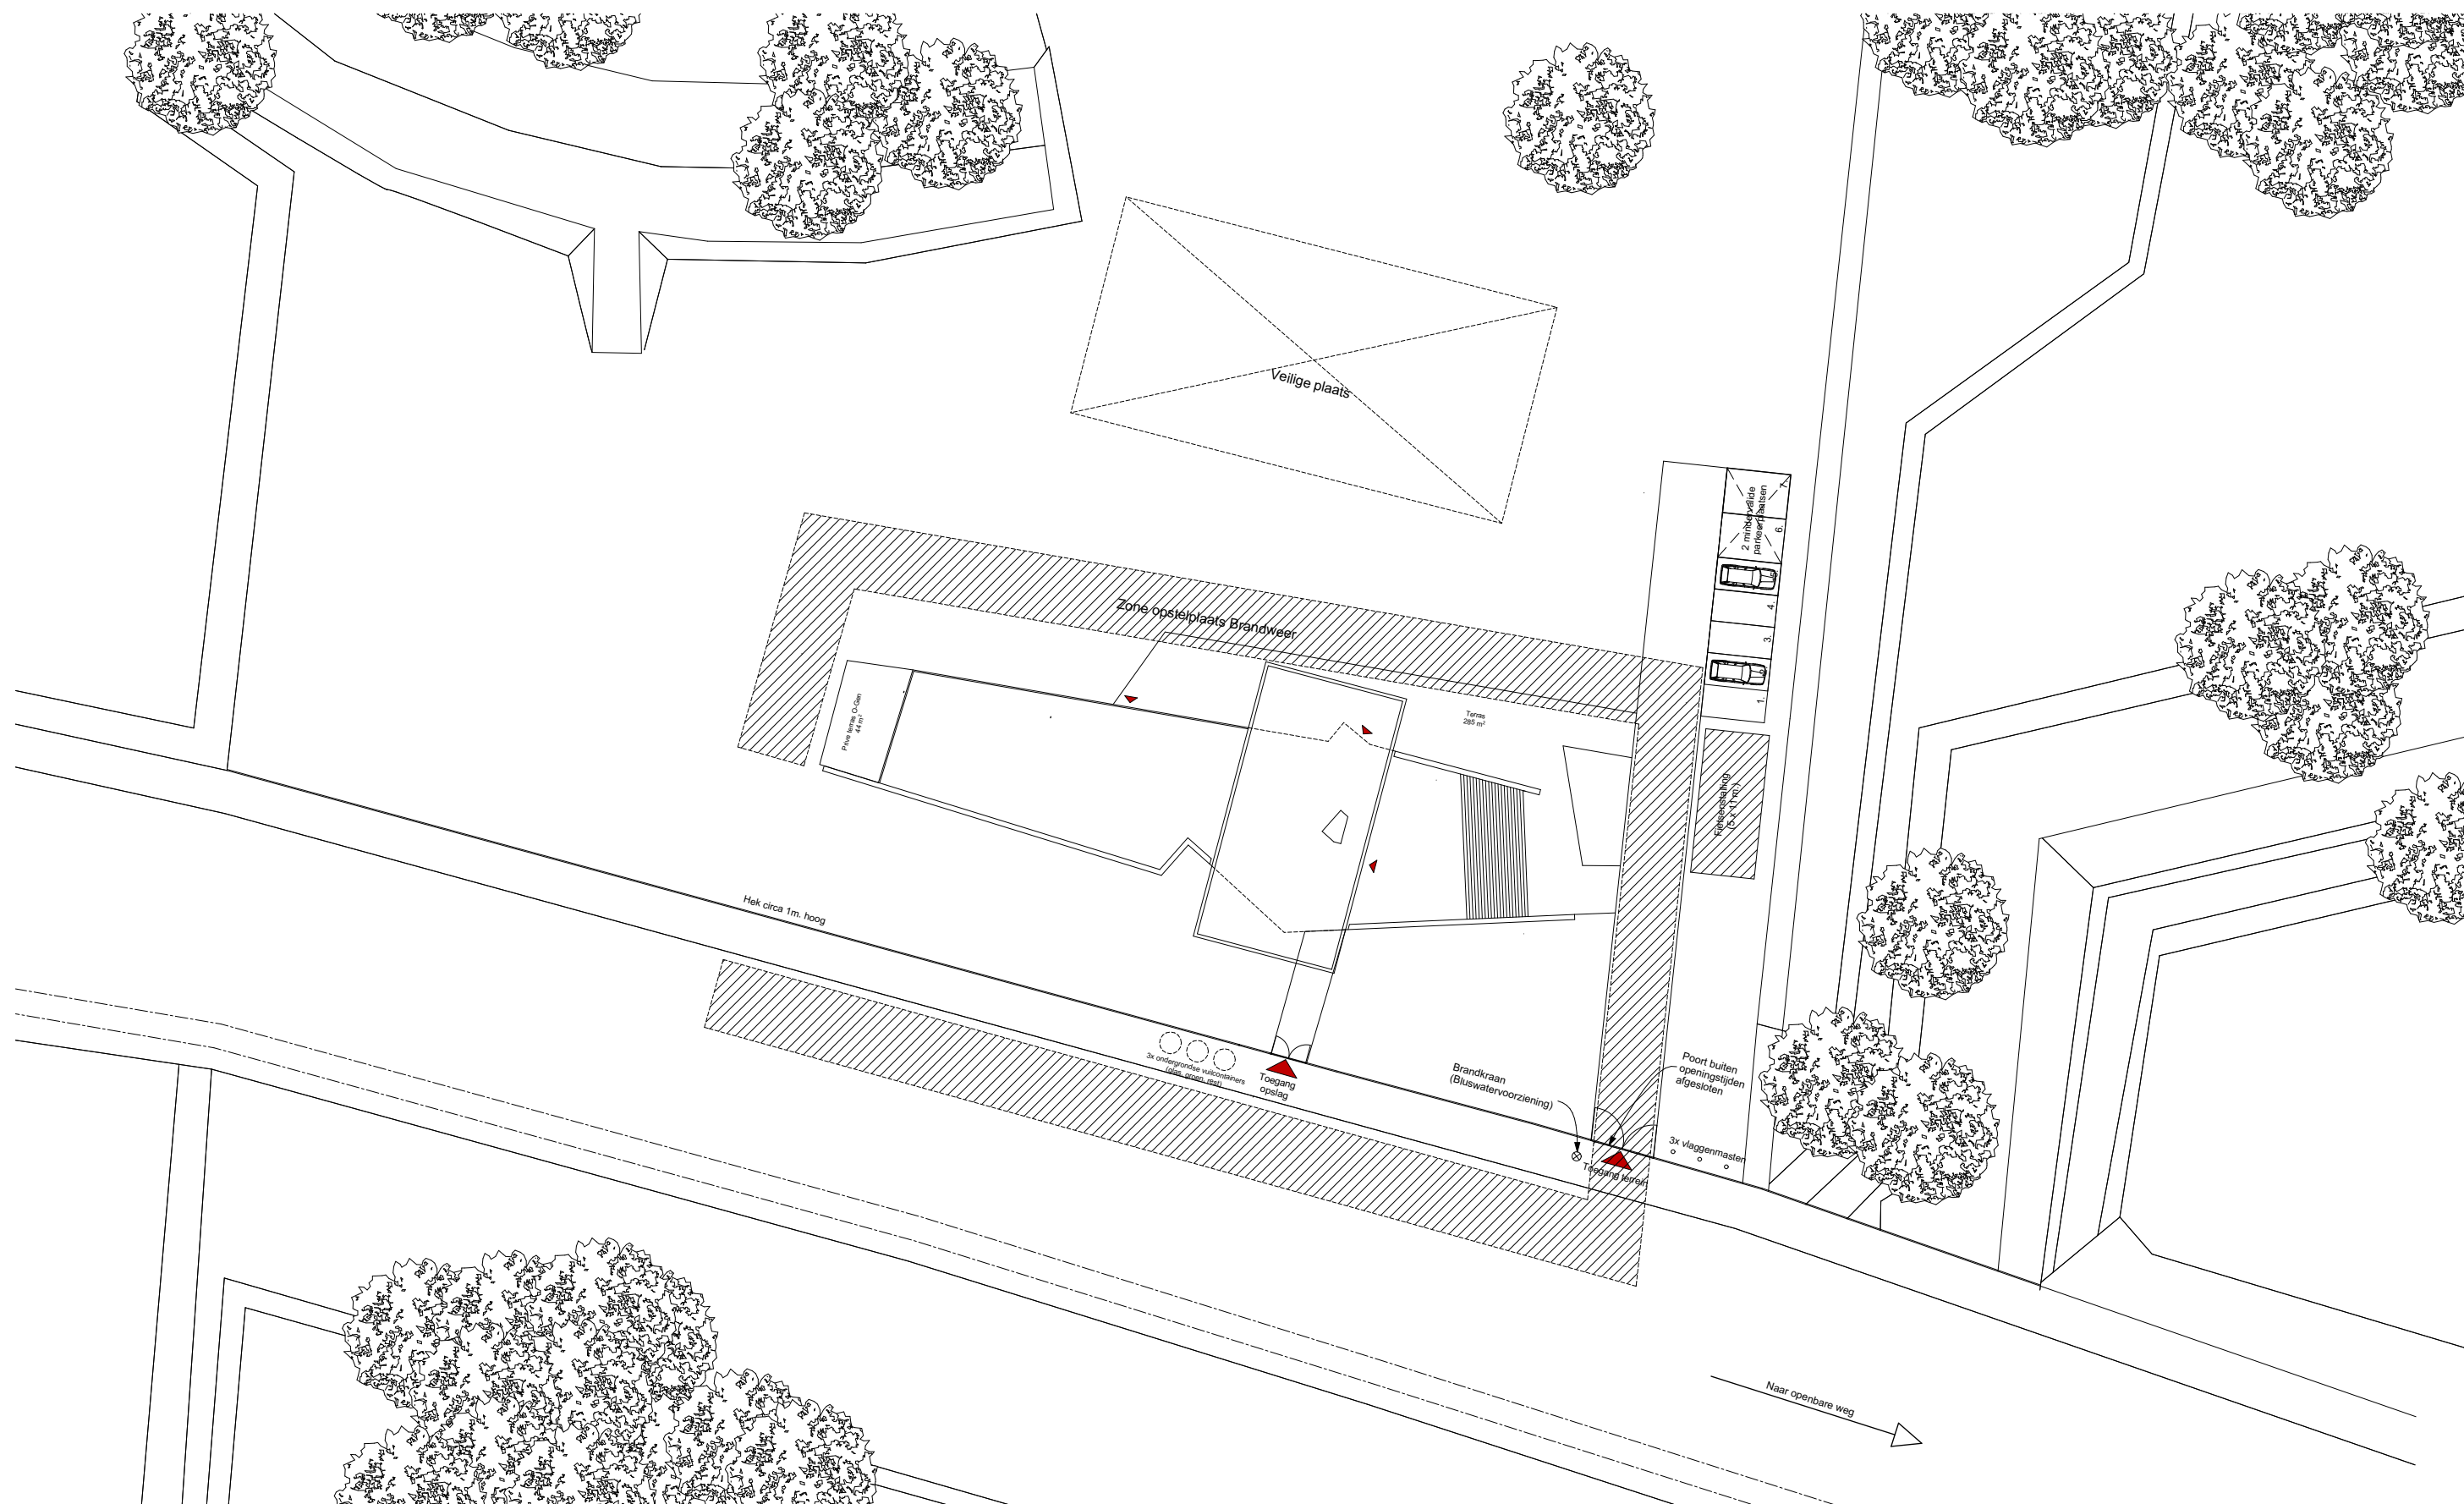

Situatie Brandweer

Schaal : 1:500
Formaat : A3
Datum : 21-08-2014
Datum gewijz. 1 : 26-11-2015
Projectnummer : 14001


D.09.1

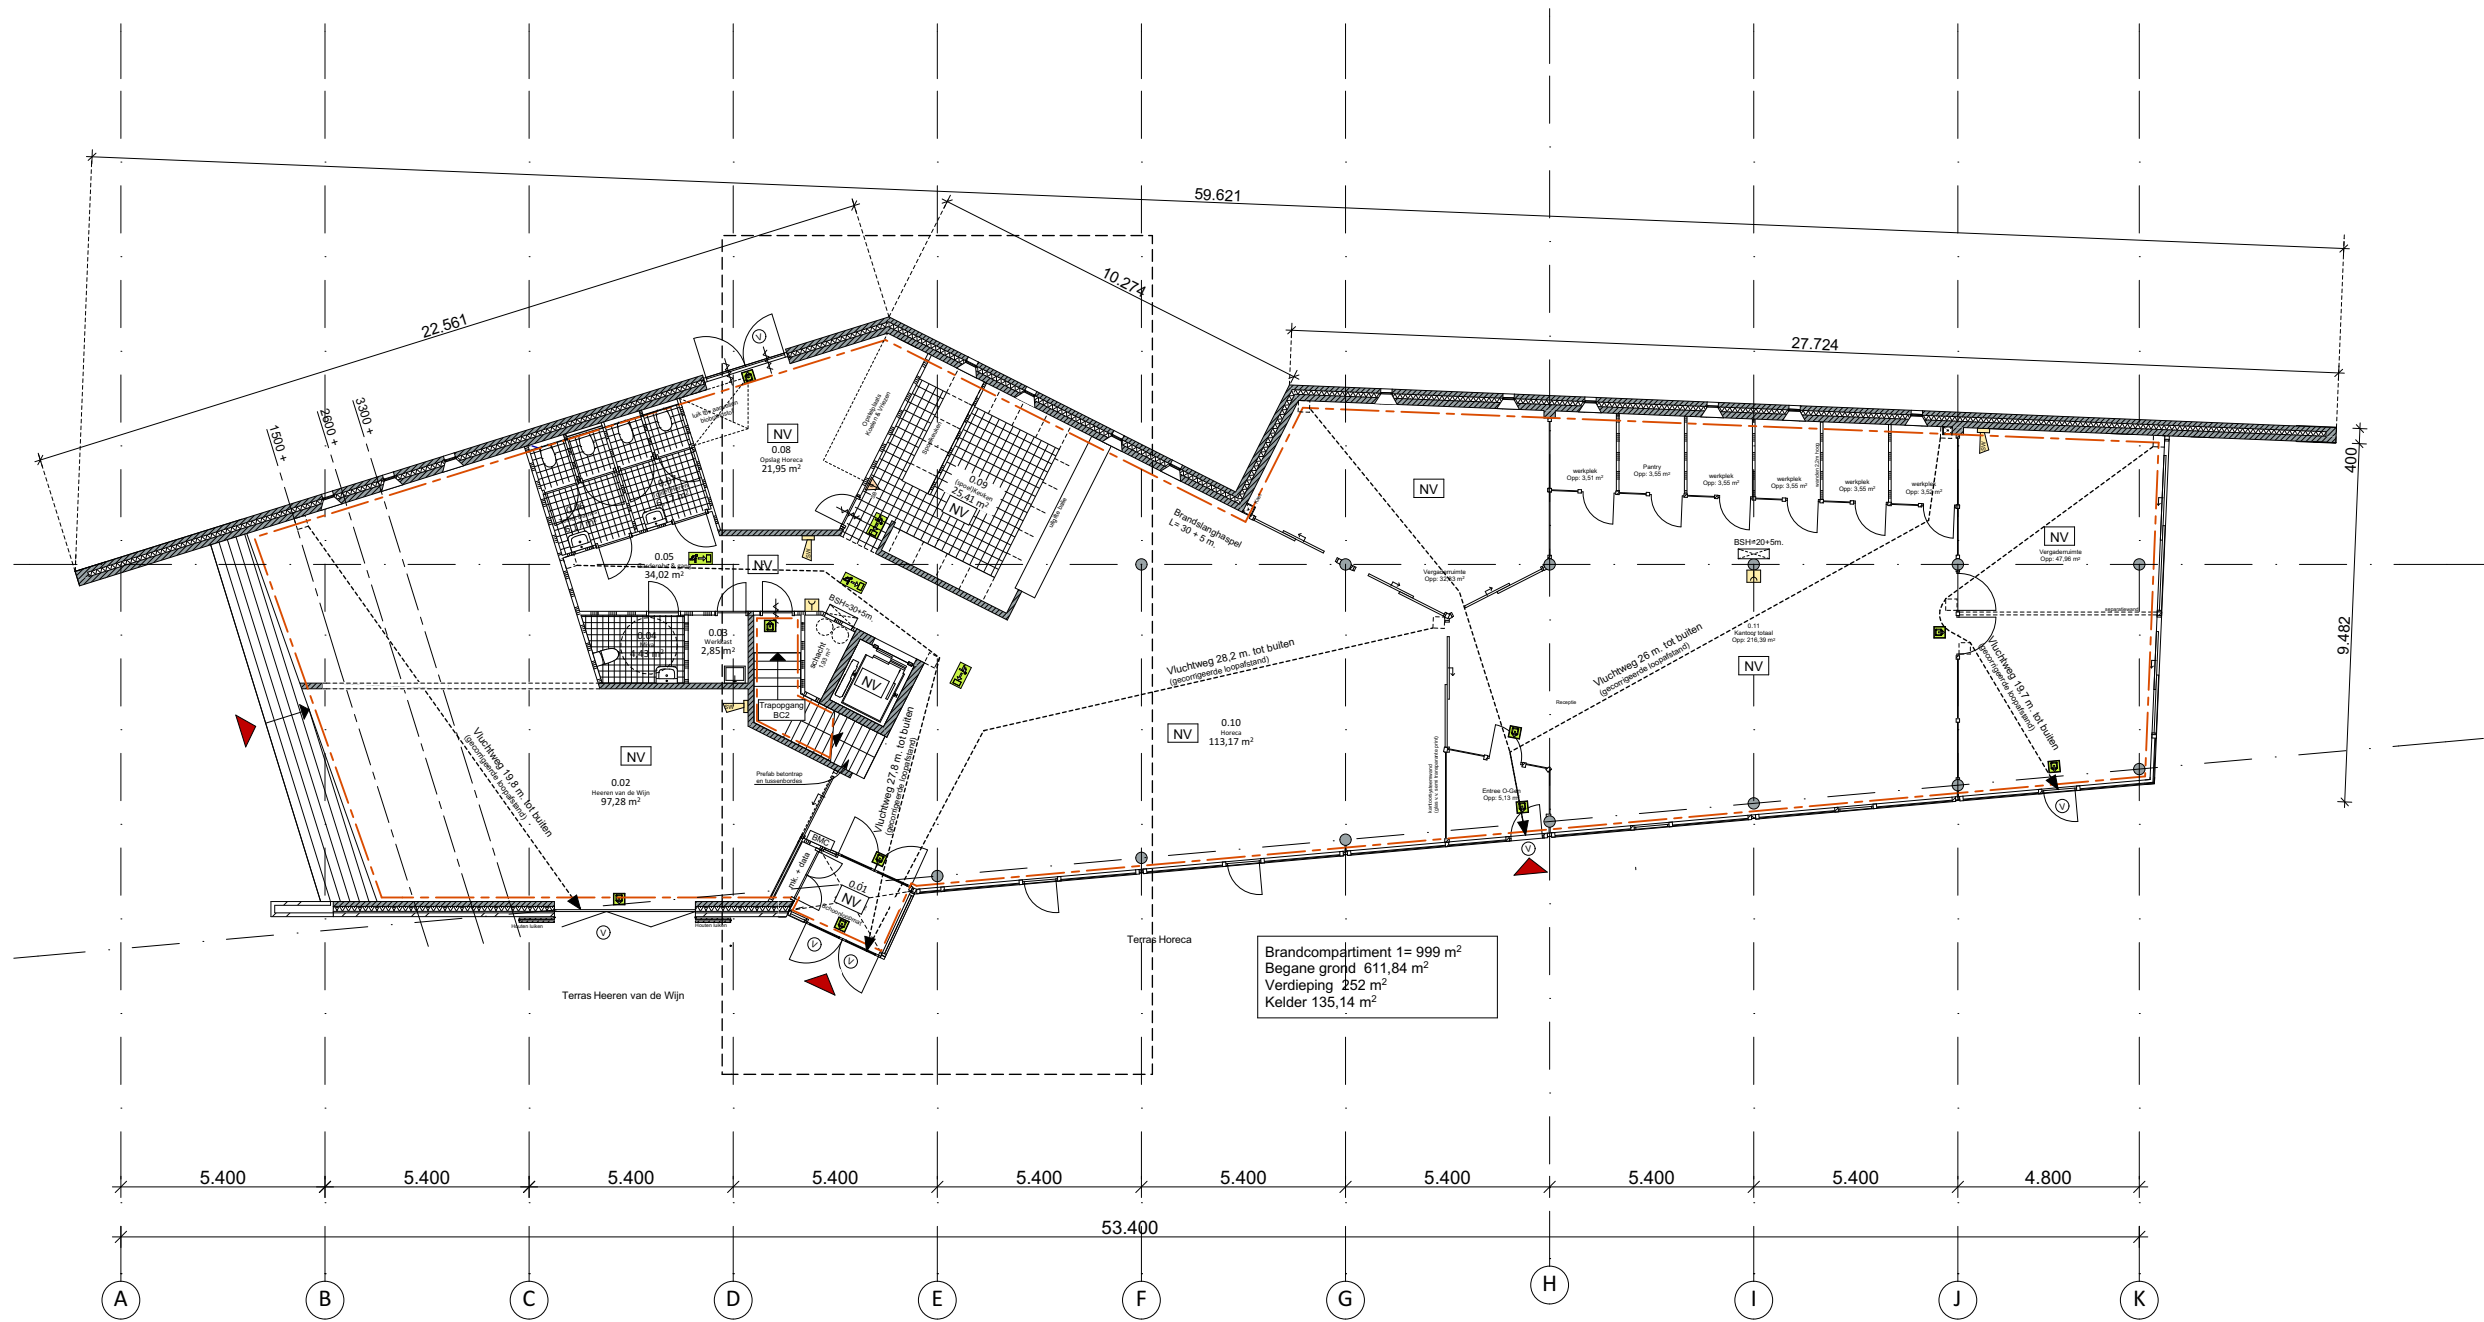

- Legenda Brandveiligheid**
- Brandcompartiment
 - Vluchtweg (loopafstand)
Gecorrigeerde loopafstand:
1,5 x loopafstand door gebruiksgebied
1 x loopafstand door verkeersgebied
 - NV Ruimte v.v. Noodverlichting
 - Vluchtweg aanduiding
 - Zelfsluitende deur
 - Zelfsluitende deur, 30 minuten WBDBO
 - Zelfsluitende deur, 60 minuten WBDBO
 - V Vluchtdeur te openen zonder losse hulpmiddelen
 - AS Automatische schuifdeur wordt na noodmelding, storing of stroomuitval automatisch open gestuurd
 - Handbrandmelder
 - Akoestische signaalgever slow whoop
 - Brandslanghaspel
BSH+15/20/30+5m.
 - BMC Brandmeldcentrale met niet-automatische bewaking
 - SB Schuimpoederblusser 6 liter

Brandveiligheidsinstallaties is indicatief
aangegeven, verder volgens uitwerking installateur


Ruimtestaat Begane grond	
0.01 Entree	4,85 m²
0.02 Heeren van de Wijn (horeca)	97,28 m²
0.03 Werkkast	2,85 m²
0.04 Miva toilet	4,43 m²
0.05 Gang en garderobe	34,02 m²
0.06 Toiletten Dames	6,17 m²
0.07 Toiletten Heren	6,17 m²
0.08 Opslag horeca	21,95 m²
0.09 Keuken	25,41 m²
0.10 Horeca	113,17 m²
0.11 Kantoor	216,39 m²
BVO Begane grond	611,84 m²
BVO Verdieping	252,48 m²
BVO Kelder	135,14 m²
BVO Totaal	999,46 m²

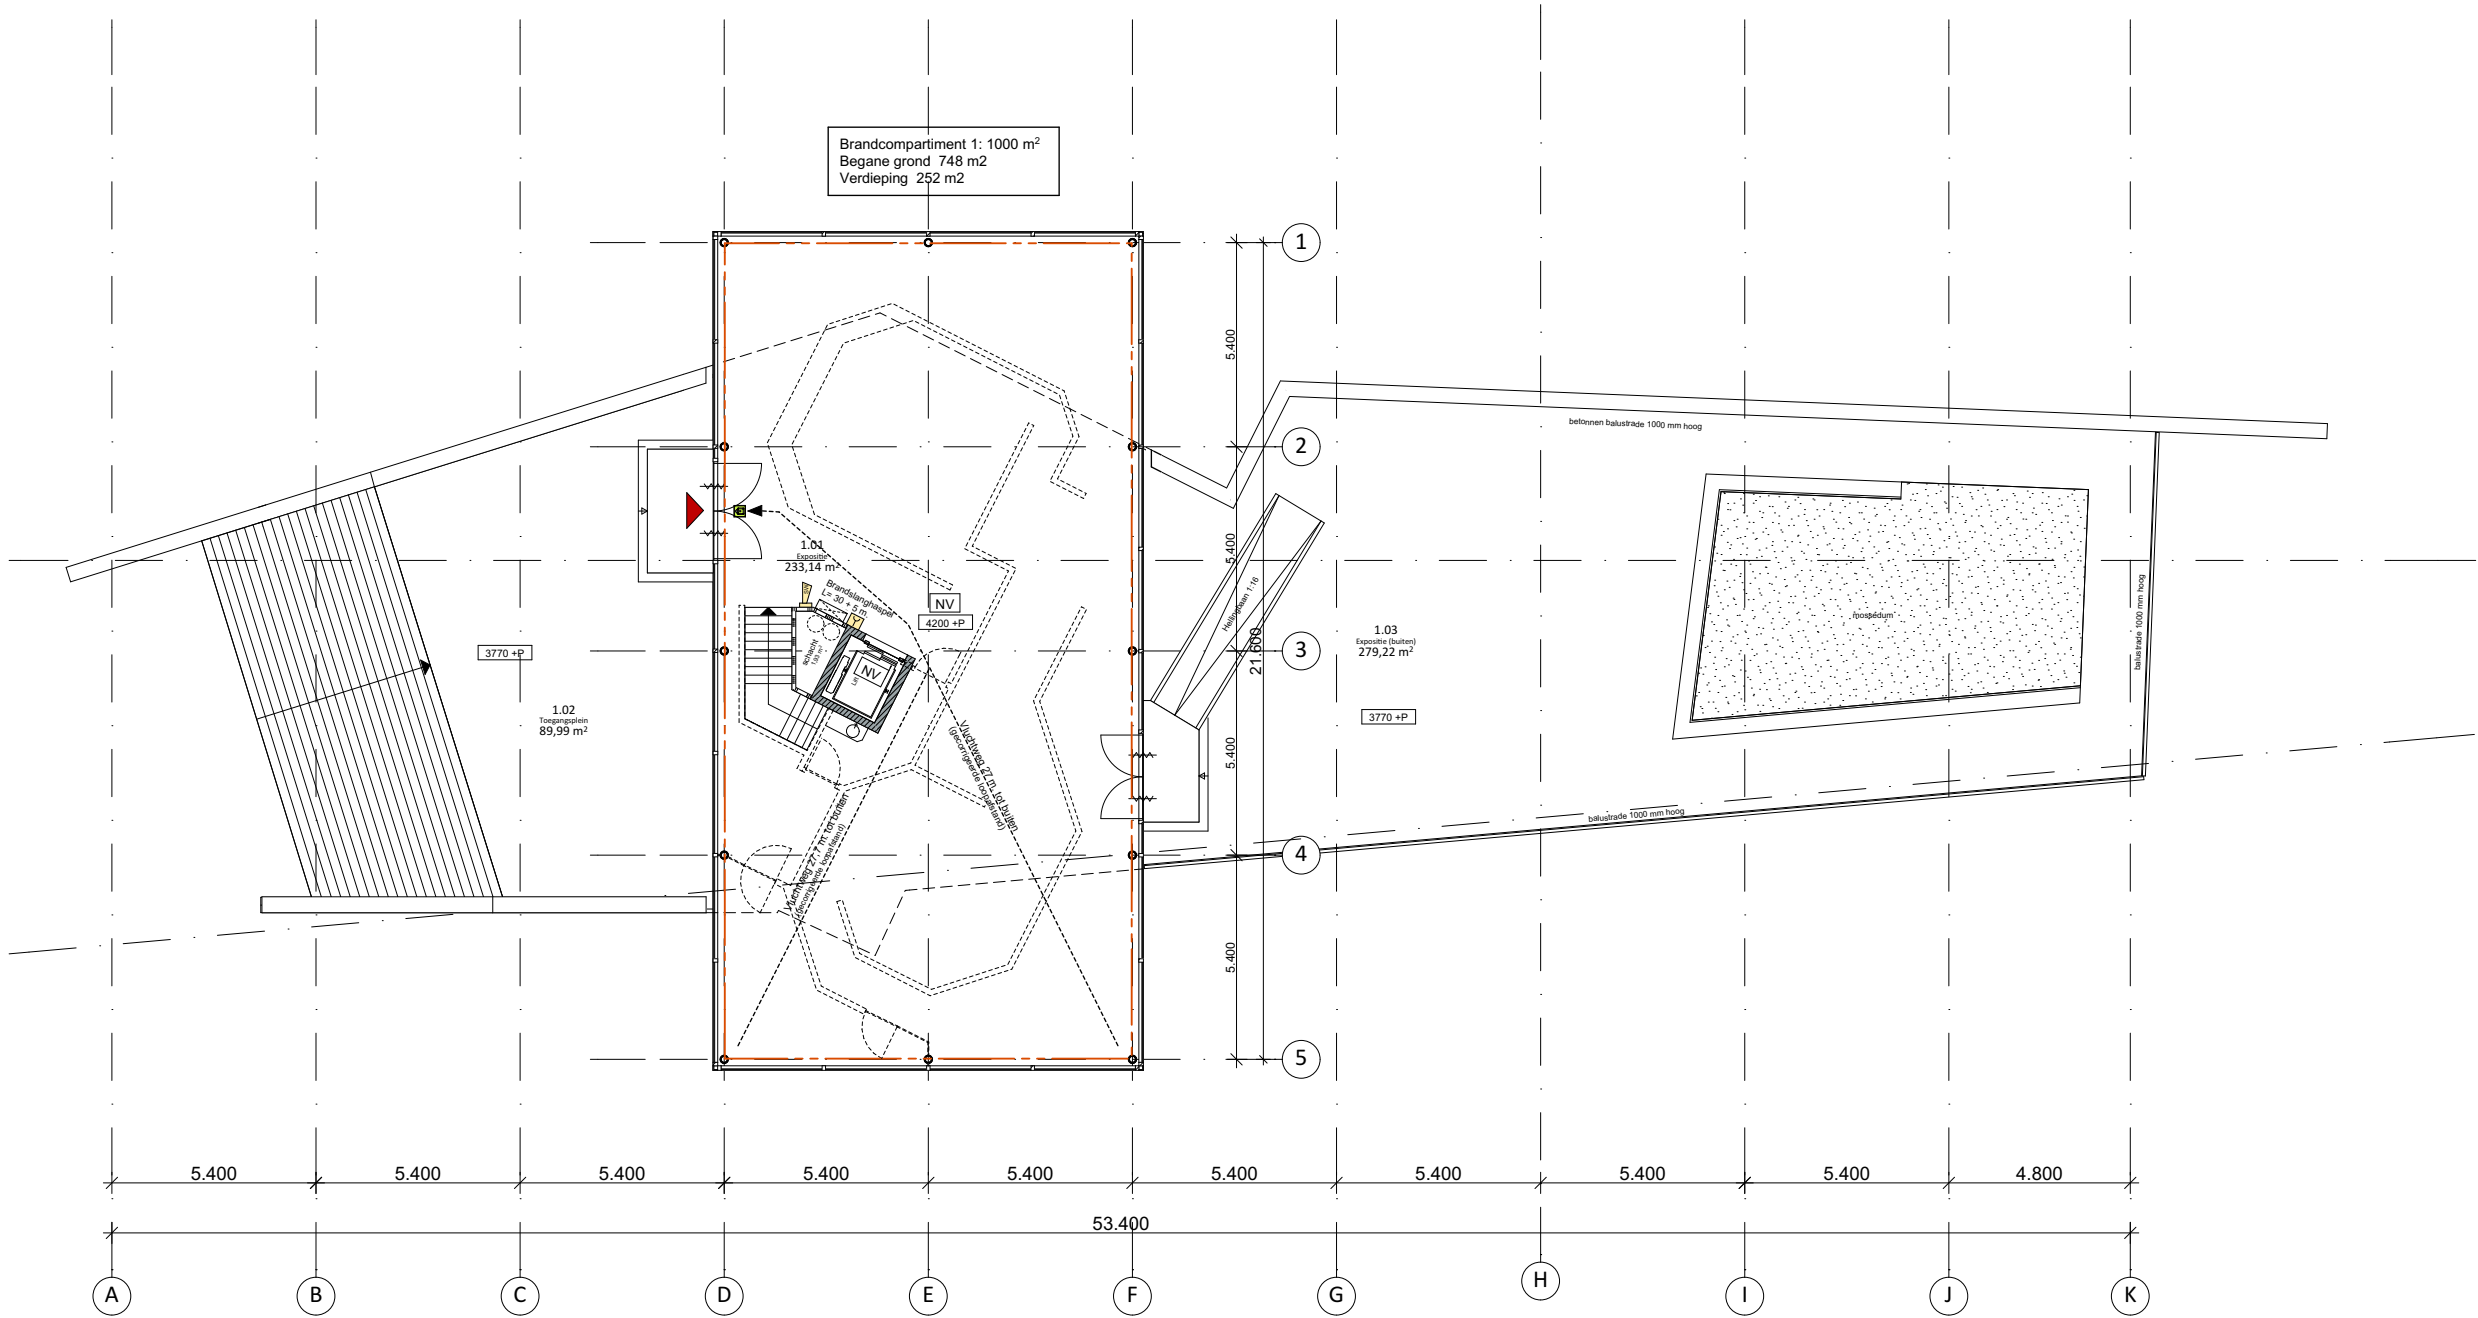

- Legenda Brandveiligheid**
- Brandcompartment
 - Vluchtweg (loopafstand)
Gecorrigeerde loopafstand:
1,5 x loopafstand door gebruiksgebied
1 x loopafstand door verkeersgebied
 - NV Ruimte v.v. Noodverlichting
 - Vluchtweg aanduiding
 - Zelfsluitende deur
 - Zelfsluitende deur, 30 minuten WBDBO
 - Zelfsluitende deur, 60 minuten WBDBO
 - V Vluchtdeur te openen zonder losse hulpmiddelen
 - AS Automatische schuifdeur wordt na noodmelding, storing of stroomuitval automatisch open gestuurd
 - Handbrandmelder
 - Akoestische signaalgever slow whoop
 - Brandslanghaspel 15/20/30 m. + 5 m. spuitlengte
 - BMC Brandmeldcentrale met niet-automatische bewaking
 - SB Schuimpoederblusser 6 liter

Brandveiligheidsinstallaties is indicatief
aangegeven, verder volgens uitwerking installateur

Ruimtestaat Verdieping	
1.01 Toegangsplein	89,99 m²
1.02 Expositie binnen	233,31 m²
1.03 Expositie buiten	279,22 m²
BVO Begane grond	611,84 m²
BVO Verdieping	252,48 m²
BVO Kelder	135,14 m²
BVO Totaal	999,46 m²

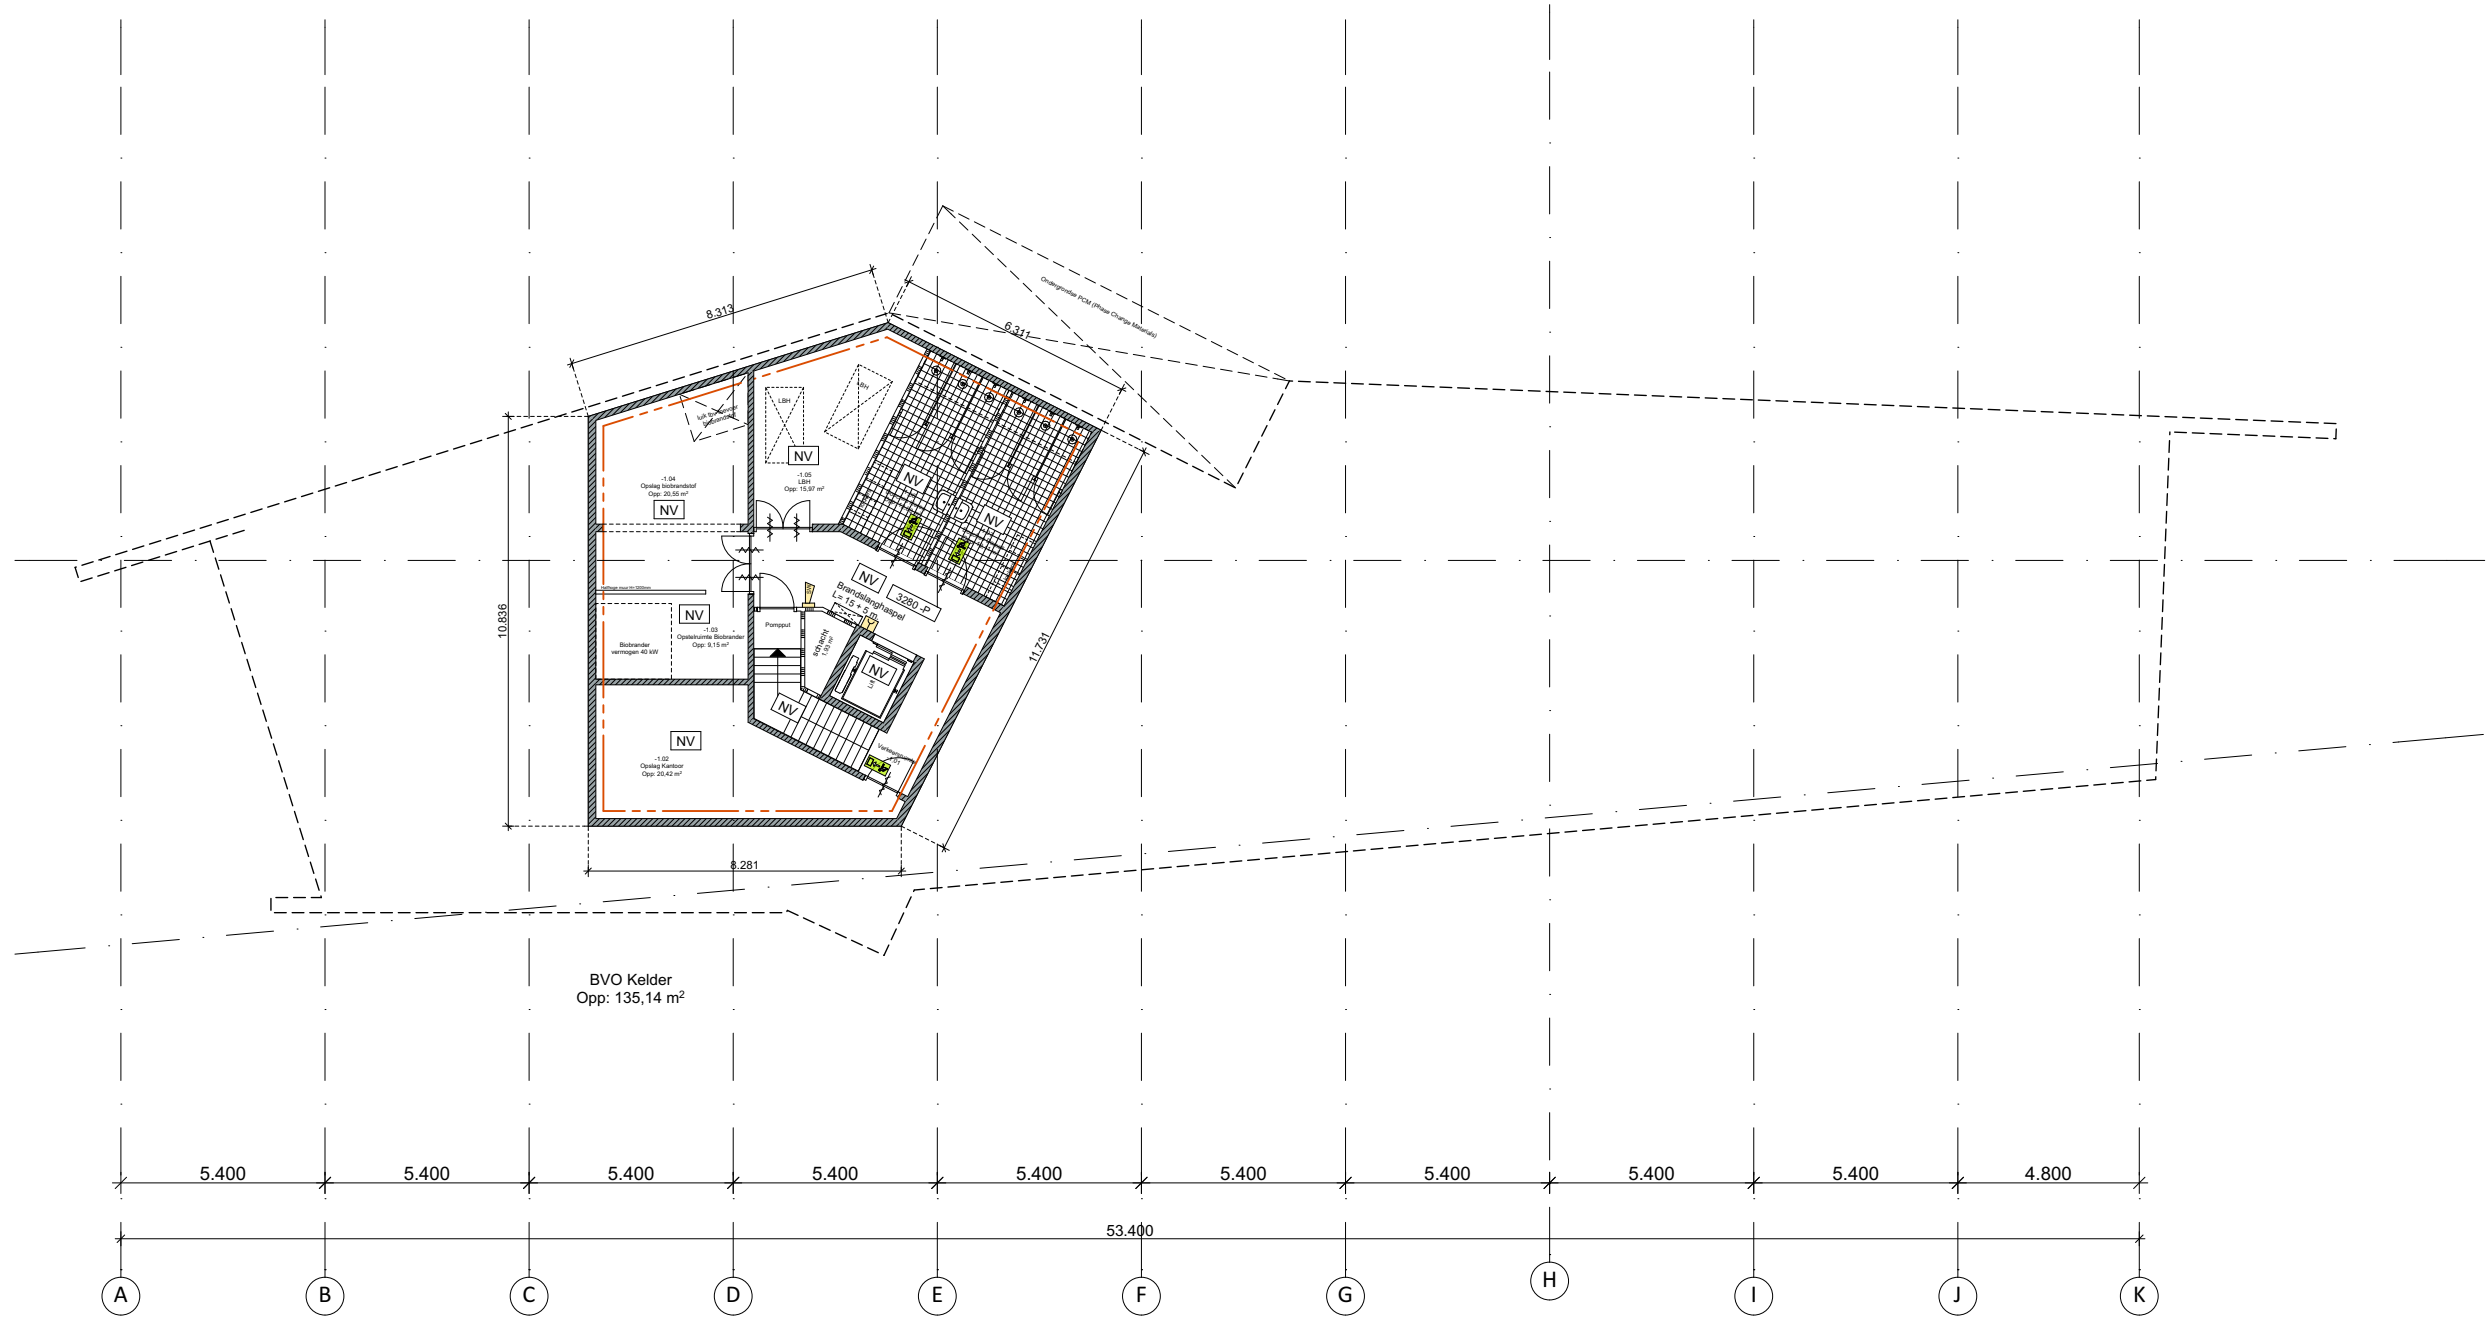

Legenda Brandveiligheid

- Brandcompartiment
- Vluchtweg (loopafstand)
Gecorrigeerde loopafstand:
1,5 x loopafstand door gebruiksgebied
1 x loopafstand door verkeersgebied
- NV Ruimte v.v. Noodverlichting
- Vluchtweg aanduiding
- Zelfsluitende deur
- Zelfsluitende deur, 30 minuten WBDBO
- Zelfsluitende deur, 60 minuten WBDBO
- V Vluchtdeur te openen zonder losse hulpmiddelen
- AS Automatische schuifdeur wordt na noodmelding, storing of stroomuitval automatisch open gestuurd
- Handbrandmelder
- Akoestische signaalgever slow whoop
- Brandslanghaspel
15/20/30 m. + 5 m. spuitlengte
- BMC Brandmeldcentrale met niet-automatische bewaking
- SB Schuimpoederblusser 6 liter

Brandveiligheidsinstallaties is indicatief
aangegeven, verder volgens uitwerking installateur

Ruimtestaat Kelder

-1.01 Verkeersruimte	
-1.02 Opslagruimte kantoor	20,42 m²
-1.03 Opslagruimte biobrand	9,15 m²
-1.04 Opslagruimte biobrandstof	20,55 m²
-1.05 Opslagruimte LBH-kasten	15,97 m²
-1.06 Douches Heren	12,00 m²
-1.07 Douches Dames	12,11 m²

BVO Begane grond	611,84 m²
BVO Verdieping	252,48 m²
BVO Kelder	135,14 m²
BVO Totaal	999,46 m²

Kelder 3280-

Schaal : 1:200
Formaat : A3
Datum : 21-08-2014
Datum gewijz. 1 : 26-11-2015
Projectnummer : 14001

Functie indeling volgens Bouwbesluit

Oppervlakten Gebruiksgebied - Verblijfsgebied

Legenda Functies & oppervlakten Bouwbesluit

- Bijeenkomstfunctie
- Bijeenkomstfunctie voor alcoholgebruik
- Kantoorfunctie
- Overige gebruiksfunctie

Bijeenkomstfunctie : 323,50 m²
Bijeenkomstfunctie voor alcoholgebruik : 205,27 m²
Kantoorfunctie : 214,69 m²
Overige gebruiksfunctie : 136,96 m²

- Gebruiksoppervlak
- Verblijfsgebied

GO;begane grond = 538 m²
VR;begane grond = 422,46 m²
GO;verdieping = 233,19 m²
VR;verdieping = 231,00 m²
GO;kelder = 118 m²
VR;kelder = 0 m²
GO;totaal = 889,19 m²
VR;totaal = 653,46 m² (73% v.h. GO)

Bezoekerscentrum
Fort aan de Buursteeg

i.o.v. Provincie Utrecht / Staatsbosbeheer

Functies en oppervlakten

Schaal : 1:200
Formaat : A3
Datum : 21-08-2014
Datum gewijz. 1 : 22-10-2014
Datum gewijz. 2 : 26-11-2015
Projectnummer : 14001

D.10

Peter Elsevier Stokmans + BURO3515 Architectuur BNA
Peter Elsevier Stokmans
Berkenweg 2a 3941JB Doorn
T: 06 461 24 235 E: pelsevierstokmans@hetnet.nl
BURO3515 Architectuur BNA
Fort Isabella | Reutsedijk 9 kamer 18a 5264PC Vught
T: 06 102 68 389 E: info@buro3515.nl I: www.buro3515.nl


Legenda Functies & oppervlakten Bouwbesluit

- Bijeenkomstfunctie
- Bijeenkomstfunctie voor alcoholgebruik
- Kantoorfunctie
- Overige gebruiksfunctie

Bijeenkomstfunctie : 323,50 m²
Bijeenkomstfunctie voor alcoholgebruik : 205,27 m²
Kantoorfunctie : 214,69 m²
Overige gebruiksfunctie : 136,96 m²

- Gebruiksoppervlak
- Verblijfsgebied

GO;begane grond = 538 m²
VR;begane grond = 422,46 m²
GO;verdieping = 233,19 m²
VR;verdieping = 231,00 m²
GO;kelder = 118 m²
VR;kelder = 0 m²
GO;totaal = 889,19 m²
VR;totaal = 653,46 m² (73% v.h. GO)

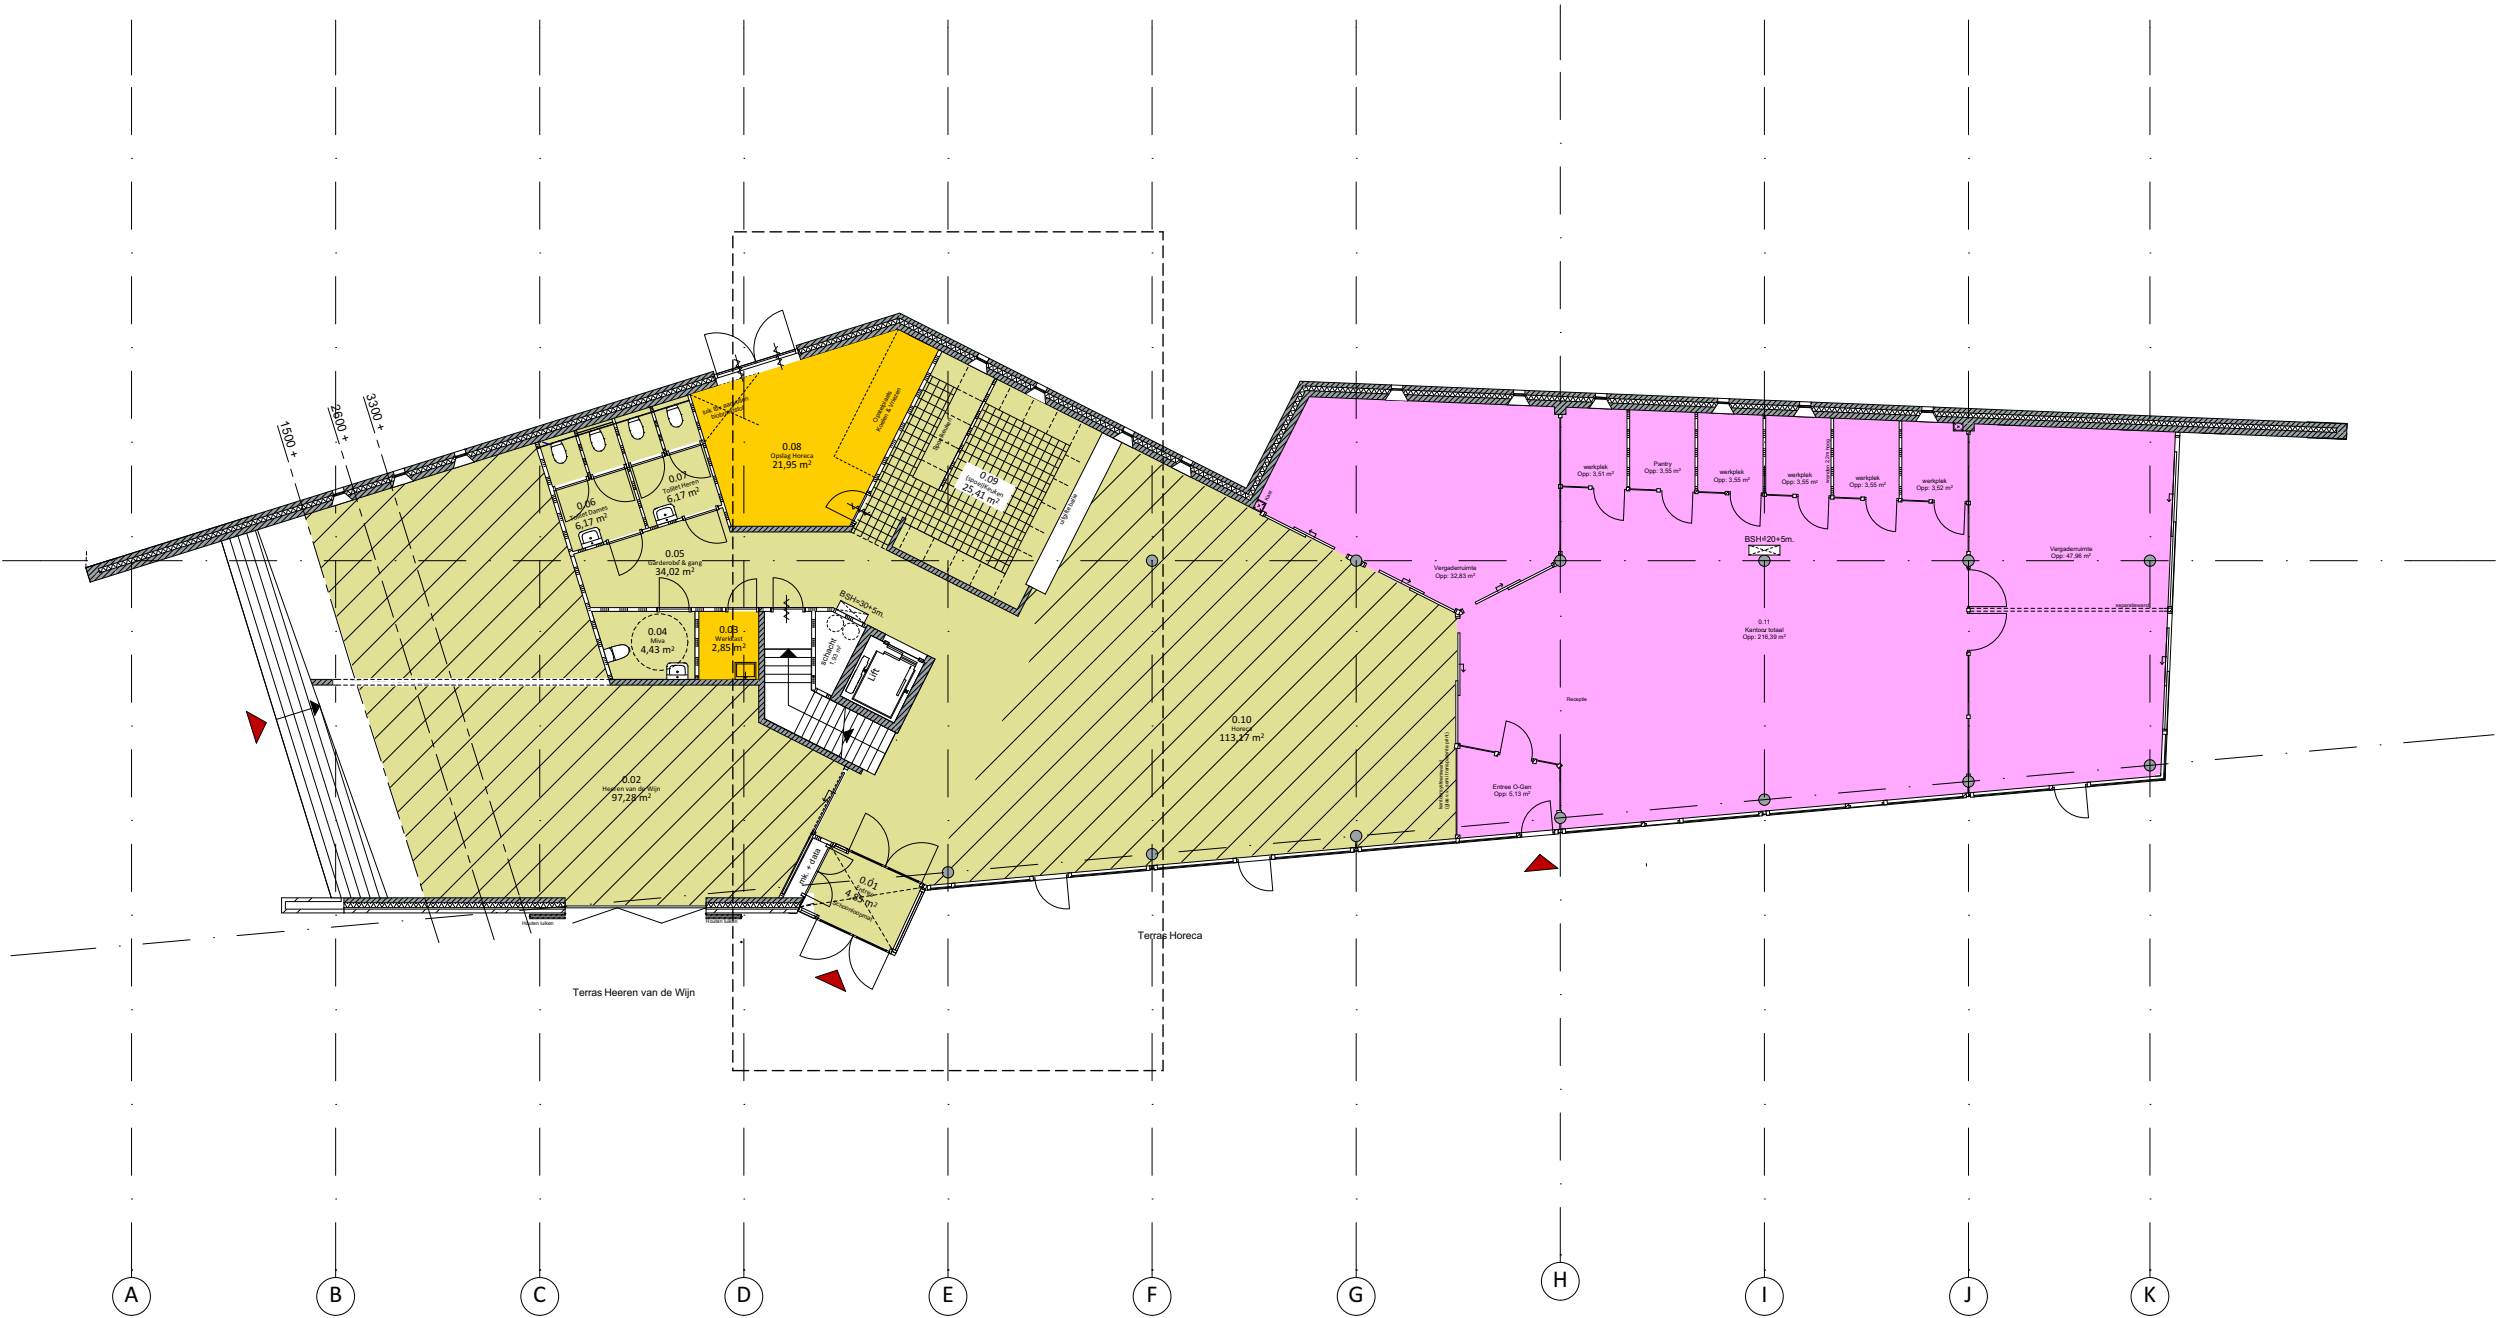

Functies BG

Schaal : 1:200
Formaat : A3
Datum : 21-08-2014
Datum gewijz. 1 : 26-11-2015
Projectnummer : 14001

- Bijeenkomstfunctie
- Bijeenkomstfunctie voor alcoholgebruik
- Kantoorfunctie
- Overige gebruiksfunctie

Bijeenkomstfunctie voor alcoholgebruik : 205,27 m²

Overige gebruiksfunctie : 136,96 m²

 Verblijfsgebied

VR;begane grond = 422,46 m²

VR;verdieping = 231,00 m²

$$VR_{kelder} = 0 \text{ m}^2$$

VR;totaal = 653,46 m² (73% v.h. GO)



Schaal : 1:200
 Formaat : A3
 Datum : 21-08-2014
 Datum gewijz. 1 : 26-11-2015
 Projectnummer : 14001

Legenda Functies & oppervlakten Bouwbesluit

- Bijeenkomstfunctie
- Bijeenkomstfunctie voor alcoholgebruik
- Kantoorfunctie
- Overige gebruiksfunctie

Bijeenkomstfunctie : 323,50 m²
Bijeenkomstfunctie voor alcoholgebruik : 205,27 m²
Kantoorfunctie : 214,69 m²
Overige gebruiksfunctie : 136,96 m²

- Gebruiksoppervlak
- Verblijfsgebied

GO;begane grond = 538 m²
VR;begane grond = 422,46 m²
GO;verdieping = 233,19 m²
VR;verdieping = 231,00 m²
GO;kelder = 118 m²
VR;kelder = 0 m²
GO;totaal = 889,19 m²
VR;totaal = 653,46 m² (73% v.h. GO)



Functies Kelder

Schaal : 1:200
Formaat : A3
Datum : 21-08-2014
Datum gewijz. 1 : 26-11-2015
Projectnummer : 14001

- Bijeenkomstfunctie
- Bijeenkomstfunctie voor alcoholgebruik
- Kantoorfunctie
- Overige gebruiksfunctie

Bijeenkomstfunctie voor alcoholgebruik : 205,27 m²

Overige gebruiksfunctie : 136,96 m²


 Verblifgsgebied

VR;begane grond = 422,46 m²

VR;verdieping = 231,00 m²

$$V_{R;kelder} = 0 \text{ m}^2$$

VR;totaal = 653,46 m² (73% v.h. GO)

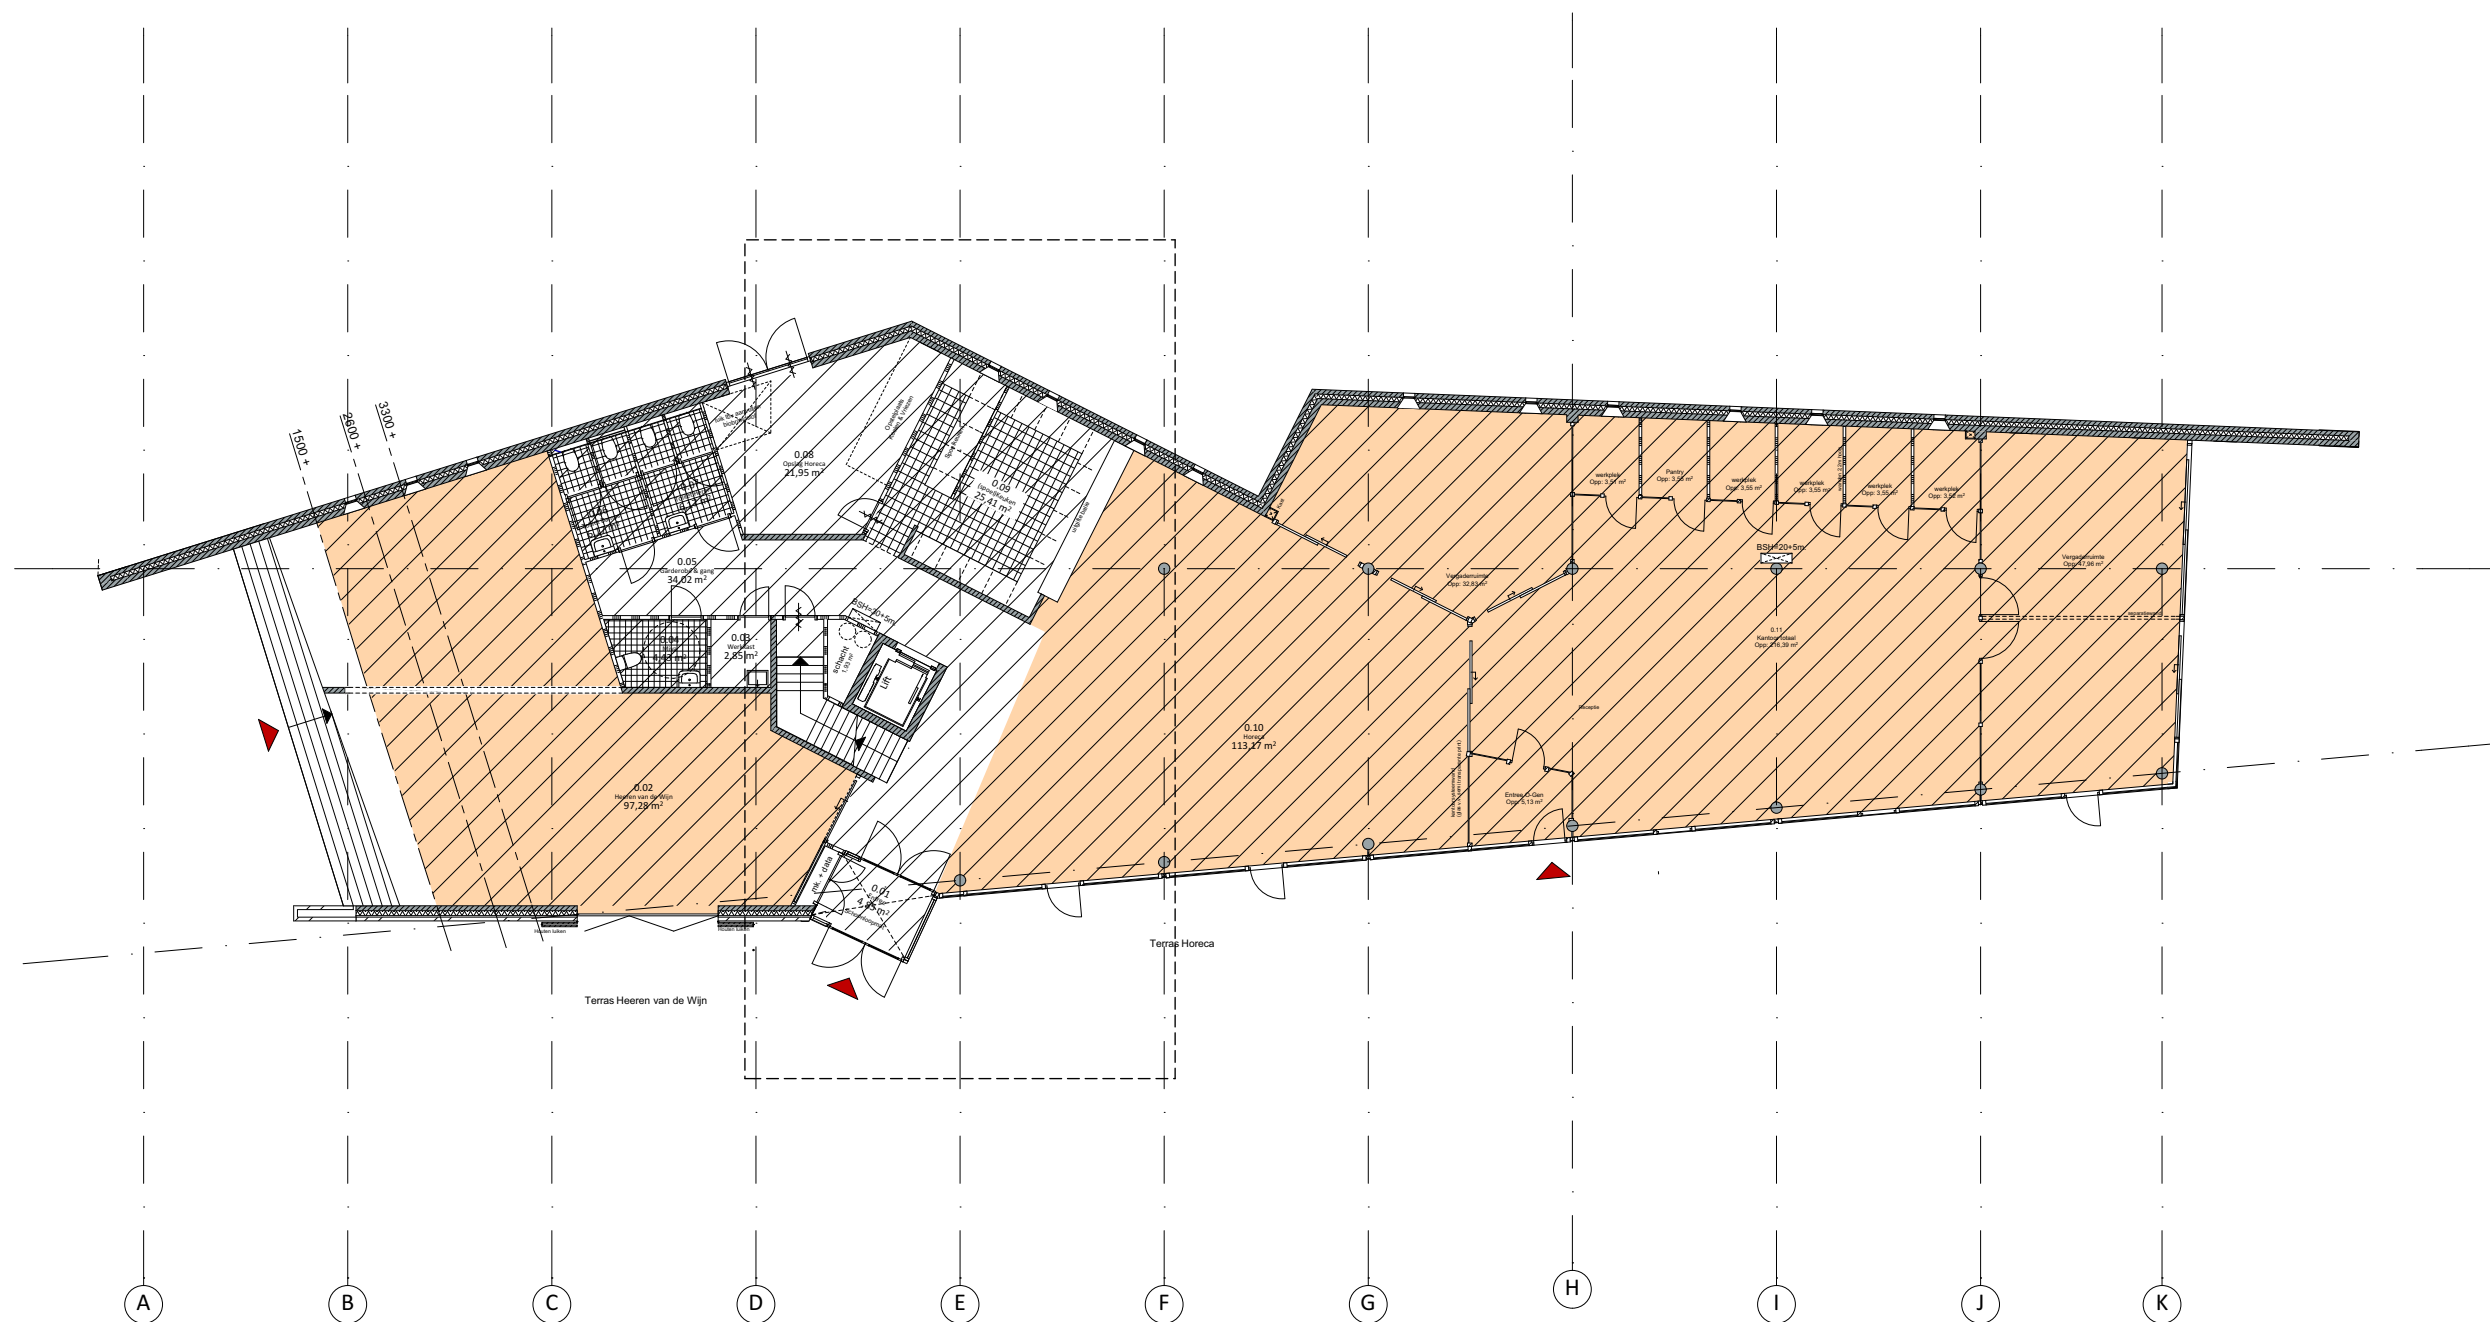

Schaal : 1:200
 Formaat : A3
 Datum : 21-08-2014
 Datum gewijz. 1 : 26-11-2015
 Projectnummer : 14001

Legenda Functies & oppervlakten Bouwbesluit

- Bijeenkomstfunctie
- Bijeenkomstfunctie voor alcoholgebruik
- Kantoorfunctie
- Overige gebruiksfunctie


Bijeenkomstfunctie : 323,50 m²
Bijeenkomstfunctie voor alcoholgebruik : 205,27 m²
Kantoorfunctie : 214,69 m²
Overige gebruiksfunctie : 136,96 m²

- Gebruiksoppervlak
- Verblijfsgebied

GO;begane grond = 538 m²
VR;begane grond = 422,46 m²
GO;verdieping = 233,19 m²
VR;verdieping = 231,00 m²

GO;kelder = 118 m²
VR;kelder = 0 m²

GO;totaal = 889,19 m²
VR;totaal = 653,46 m² (73% v.h. GO)

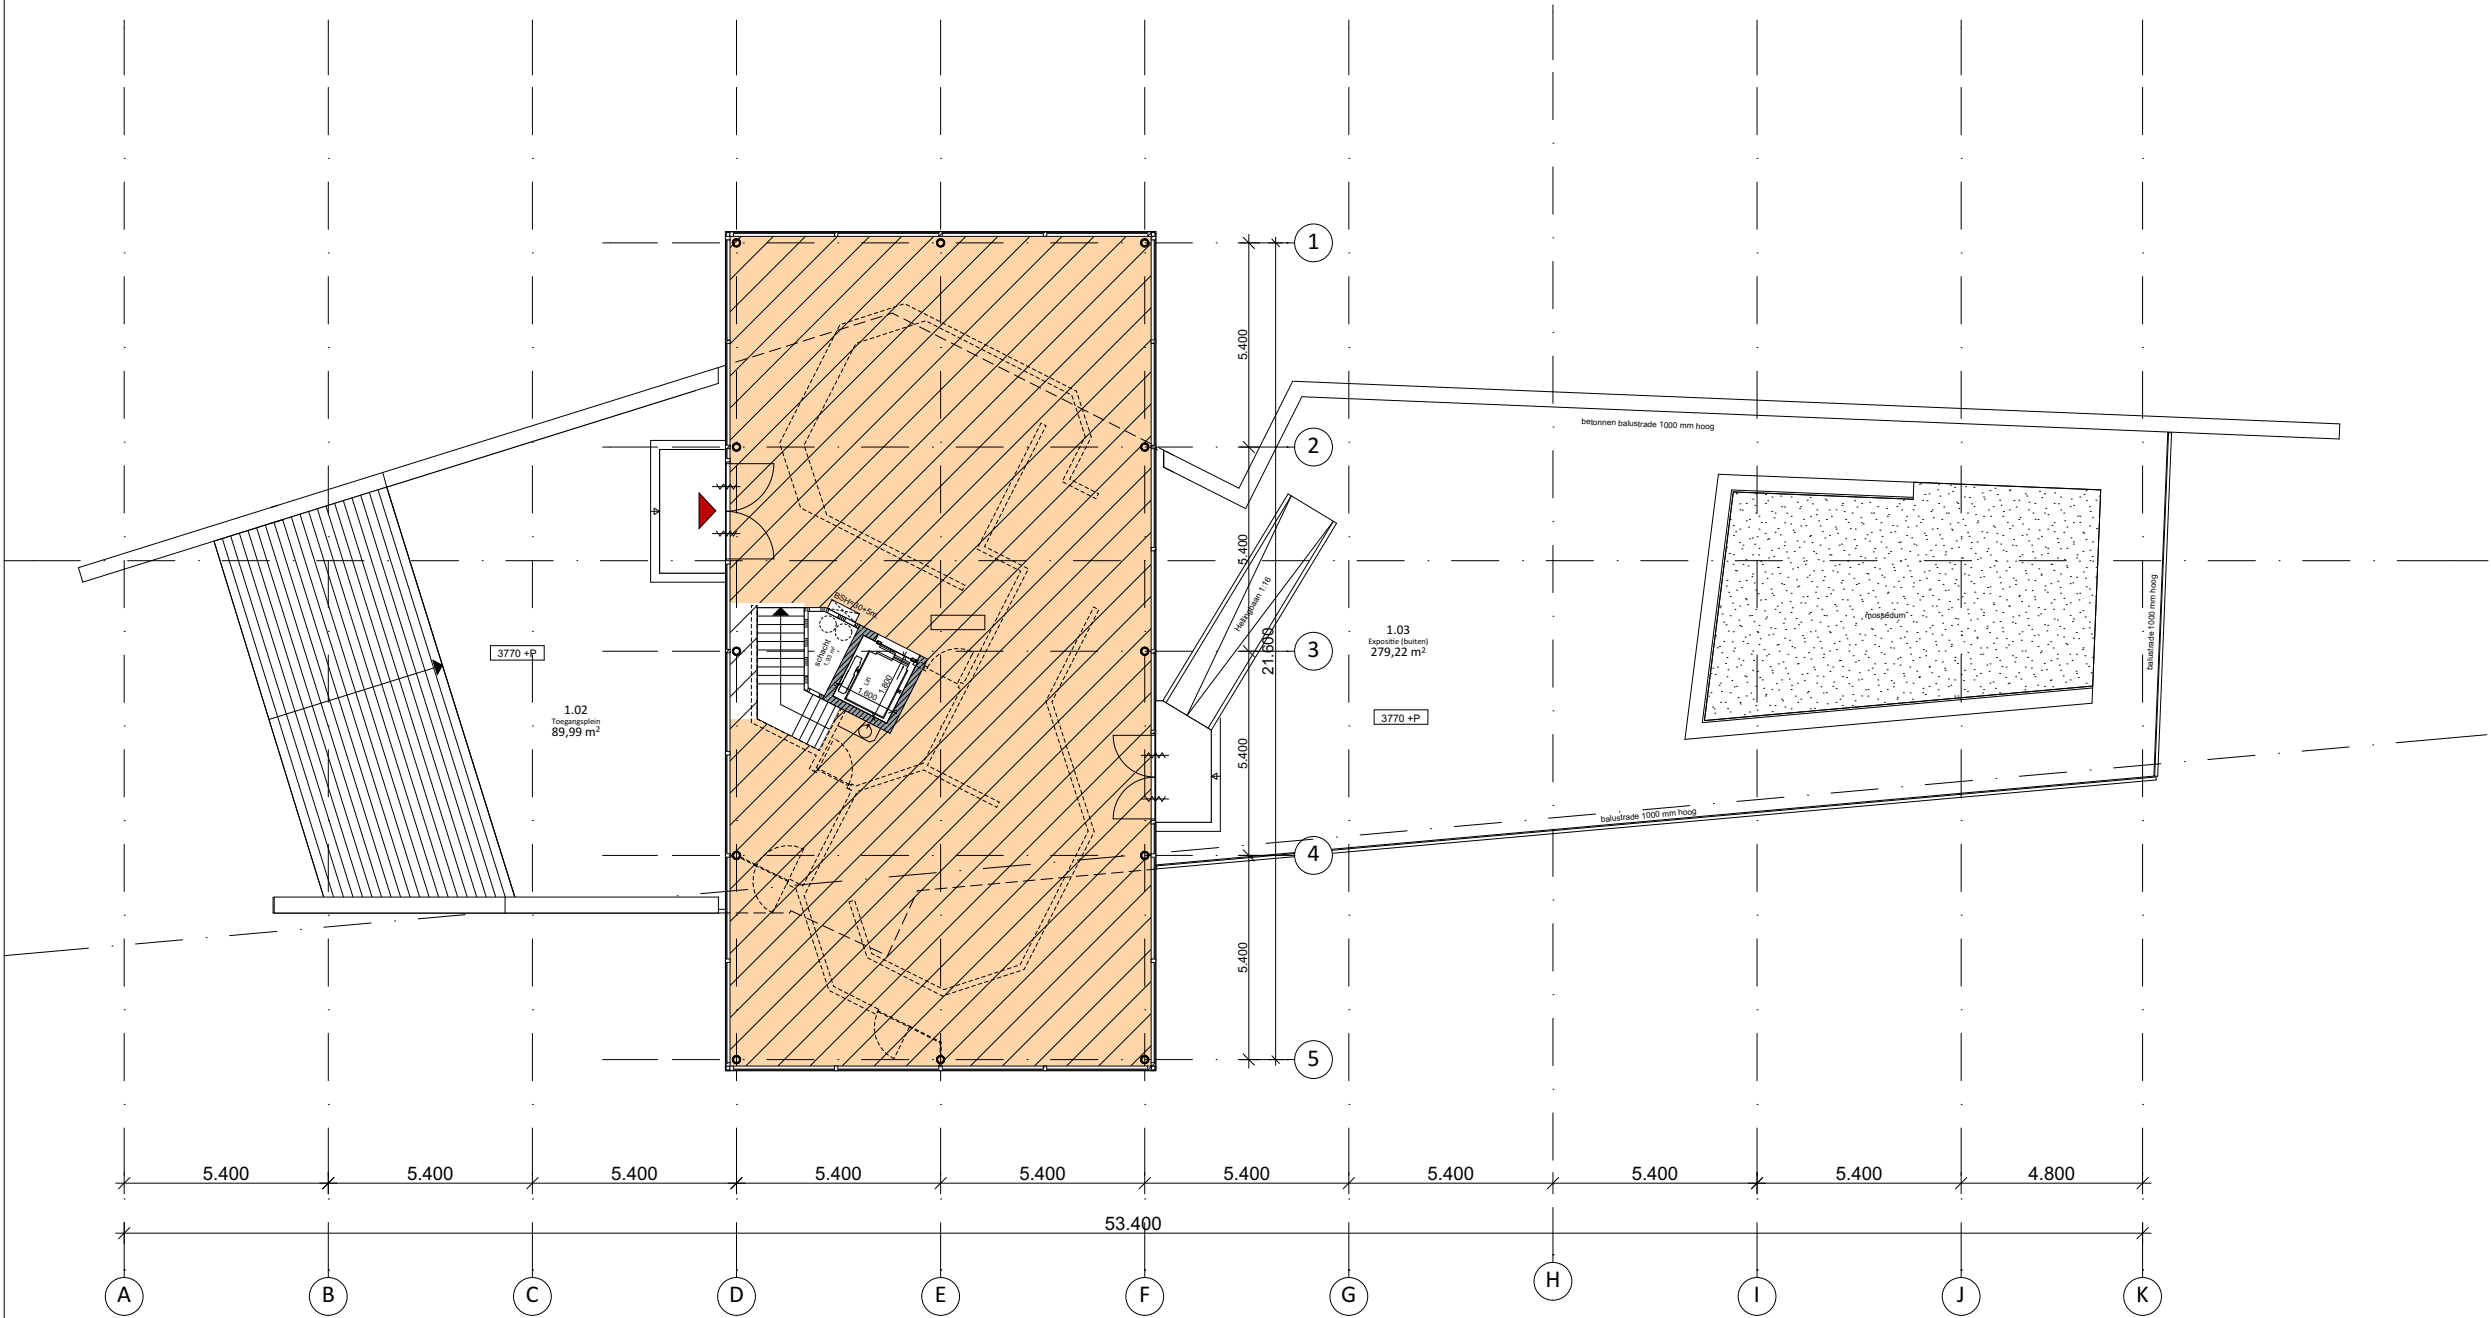

Legenda Functies & oppervlakten Bouwbesluit


- Bijeenkomstfunctie
- Bijeenkomstfunctie voor alcoholgebruik
- Kantoorfunctie
- Overige gebruiksfunctie

Bijeenkomstfunctie : 323,50 m²
Bijeenkomstfunctie voor alcoholgebruik : 205,27 m²
Kantoorfunctie : 214,69 m²
Overige gebruiksfunctie : 136,96 m²

- Gebruiksoppervlak
- Verblijfsgebied

GO;begane grond = 538 m²
VR;begane grond = 422,46 m²
GO;verdieping = 233,19 m²
VR;verdieping = 231,00 m²

GO;kelder = 118 m²
VR;kelder = 0 m²
GO;totaal = 889,19 m²
VR;totaal = 653,46 m² (73% v.h. GO)

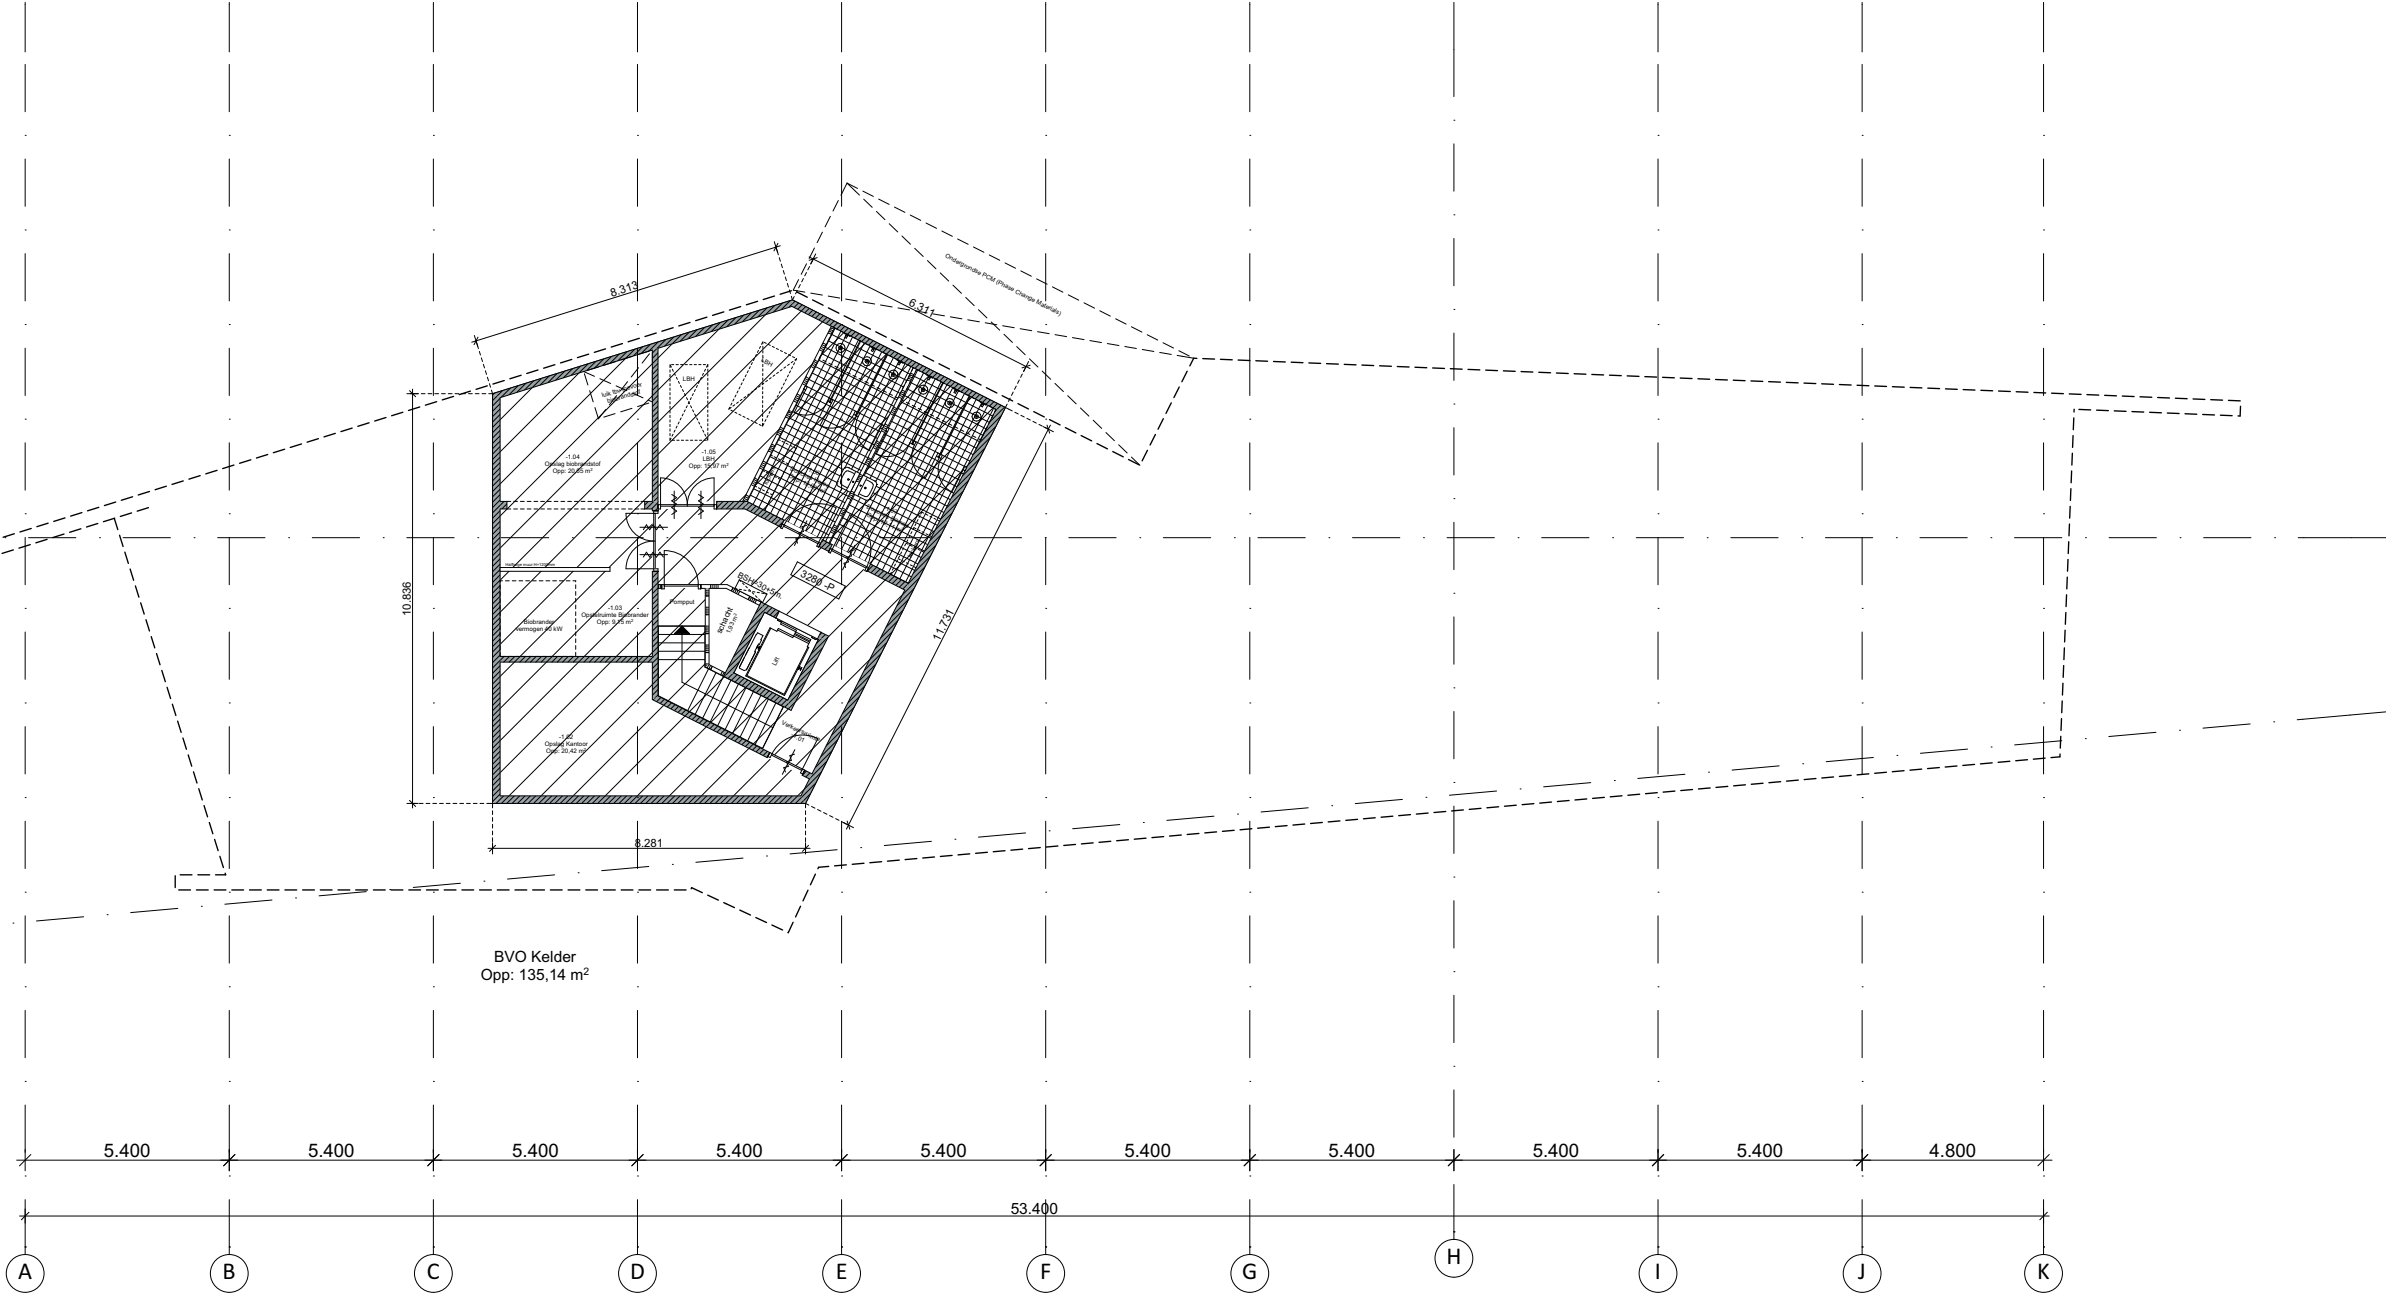

GO VR Kelder

Schaal : 1:200
Formaat : A3
Datum : 21-08-2014
Datum gewijz. 1 : 26-11-2015
Projectnummer : 14001

Bouwkundige principe details

H01 t/m H06
V01 t/m V07

Bezoekerscentrum
Fort aan de Buursteeg




i.o.v. Provincie Utrecht / Staatsbosbeheer

Bouwkundige principe details

Schaal :
Formaat : A3
Datum : 21-08-2014
Datum gewijz. 1 : 22-10-2014
Datum gewijz. 2 : 26-11-2015
Projectnummer : 14001

D.11


Peter Elsevier Stokmans + BURO3515 Architectuur BNA
Peter Elsevier Stokmans
Berkenweg 2a 3941JB Doorn
T: 06 461 24 235 E: pelsevierstokmans@hetnet.nl
BURO3515 Architectuur BNA
Fort Isabella | Reutsedijk 9 kamer 18a 5264PC Vught
T: 06 102 68 389 E: info@buro3515.nl I: www.buro3515.nl

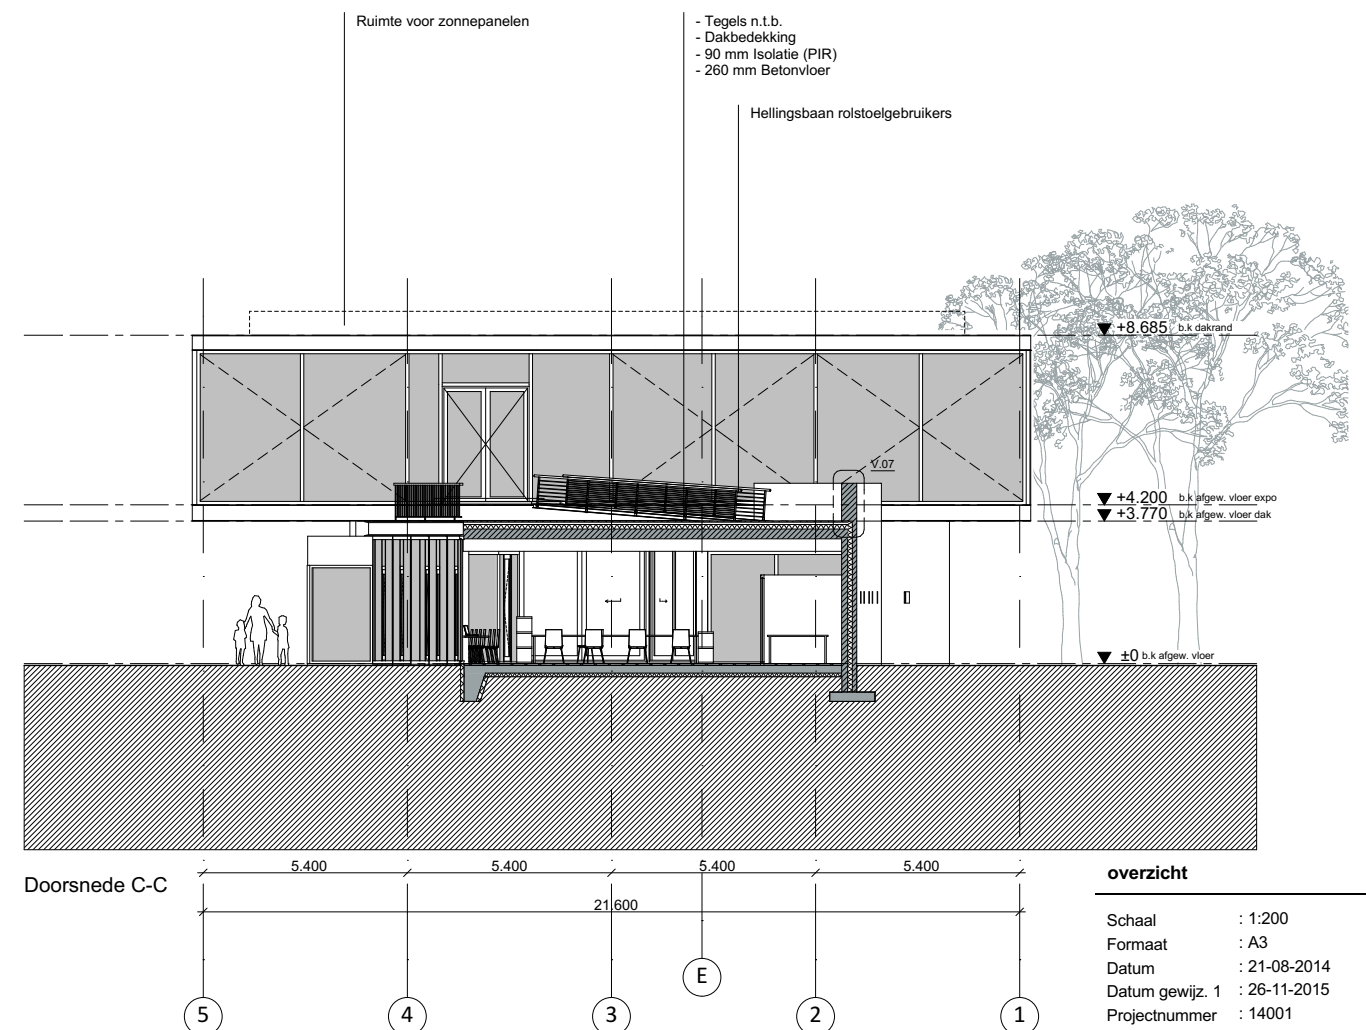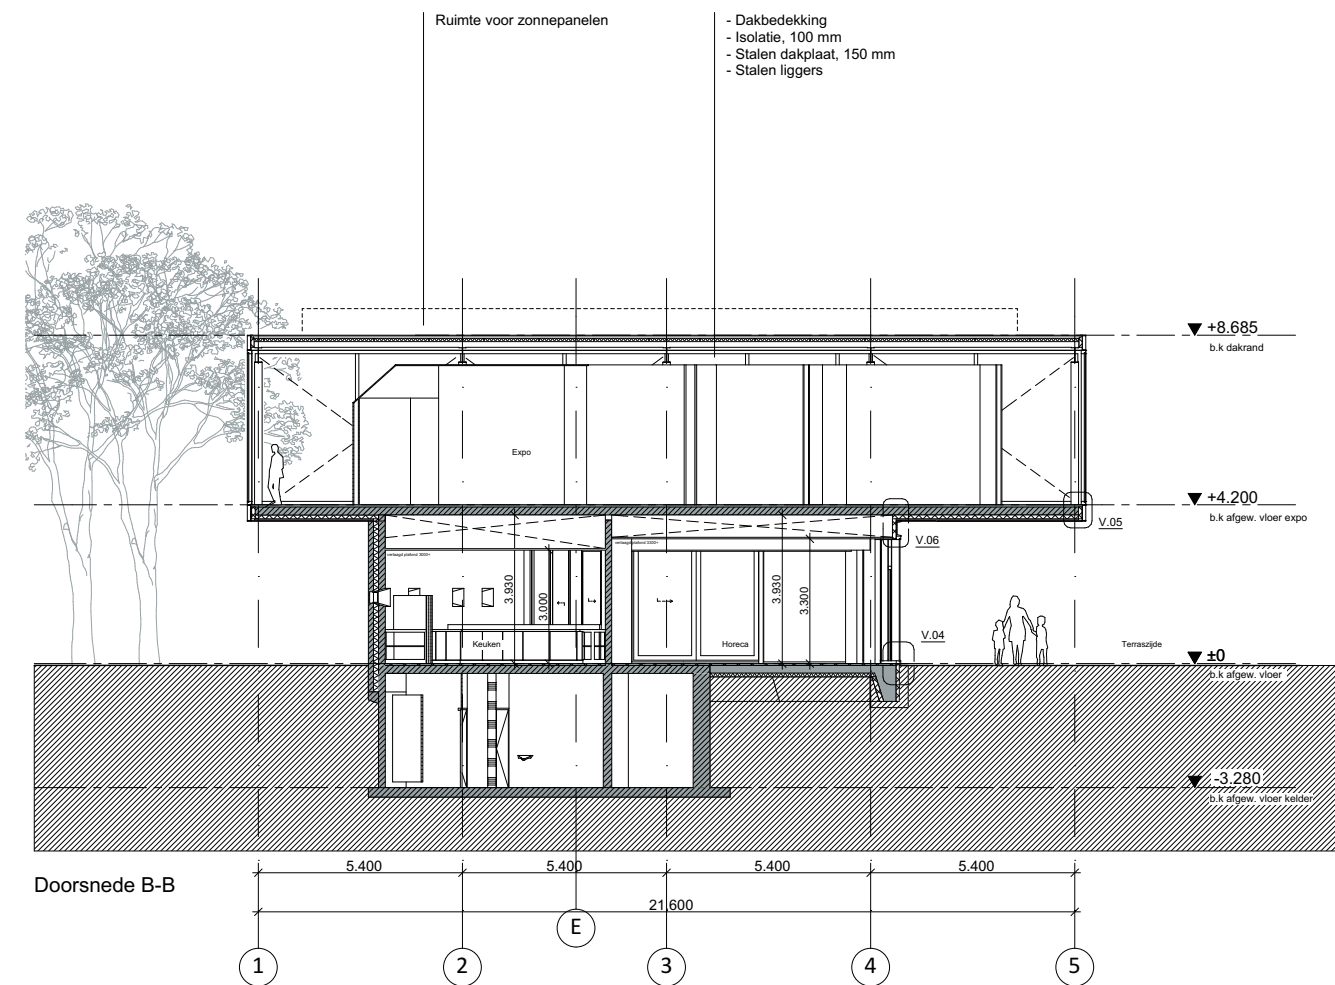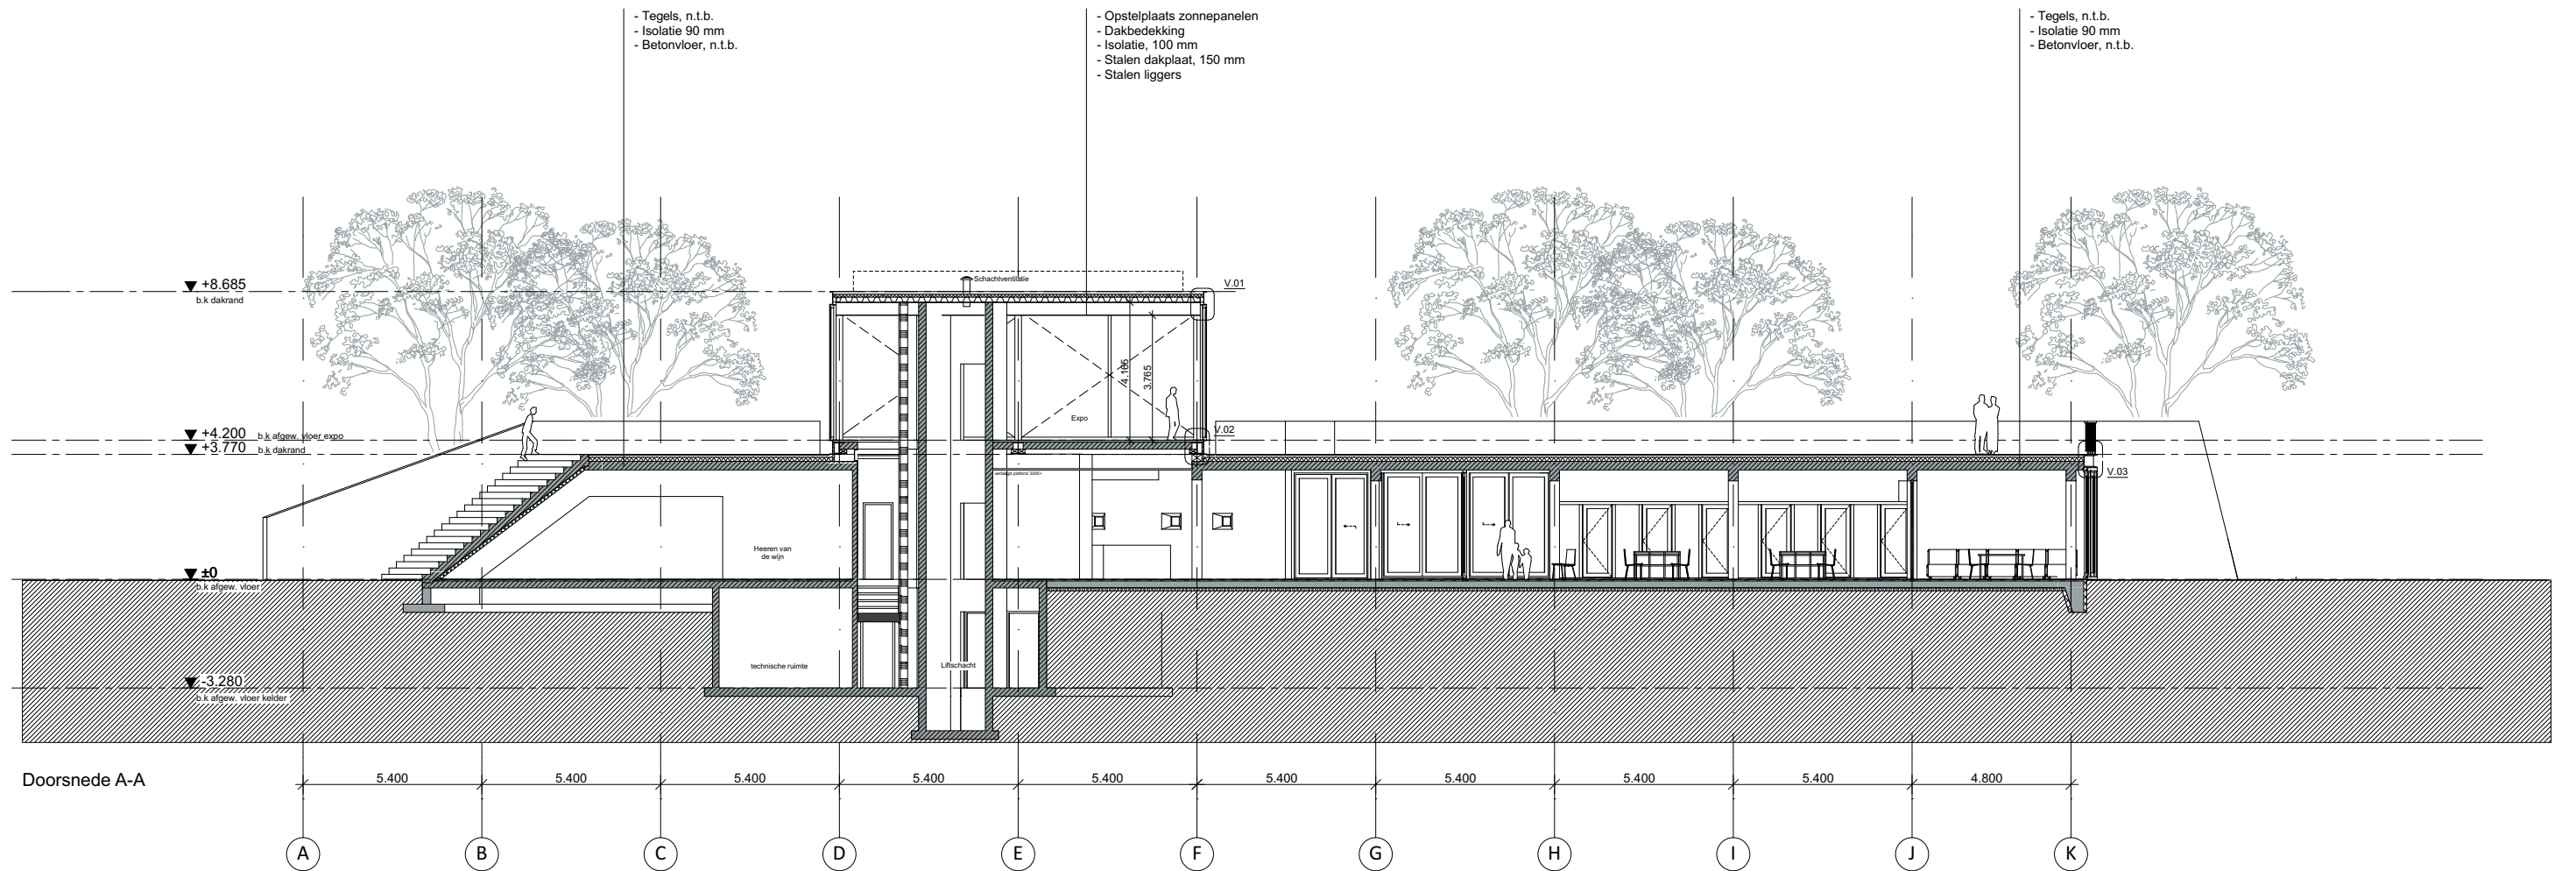

overzicht	
Schaal	: 1:200
Formaat	: A3
Datum	: 21-08-2014
Datum gewijz. 1	: 26-11-2015
Projectnummer	: 14001

H.01

Meterkast

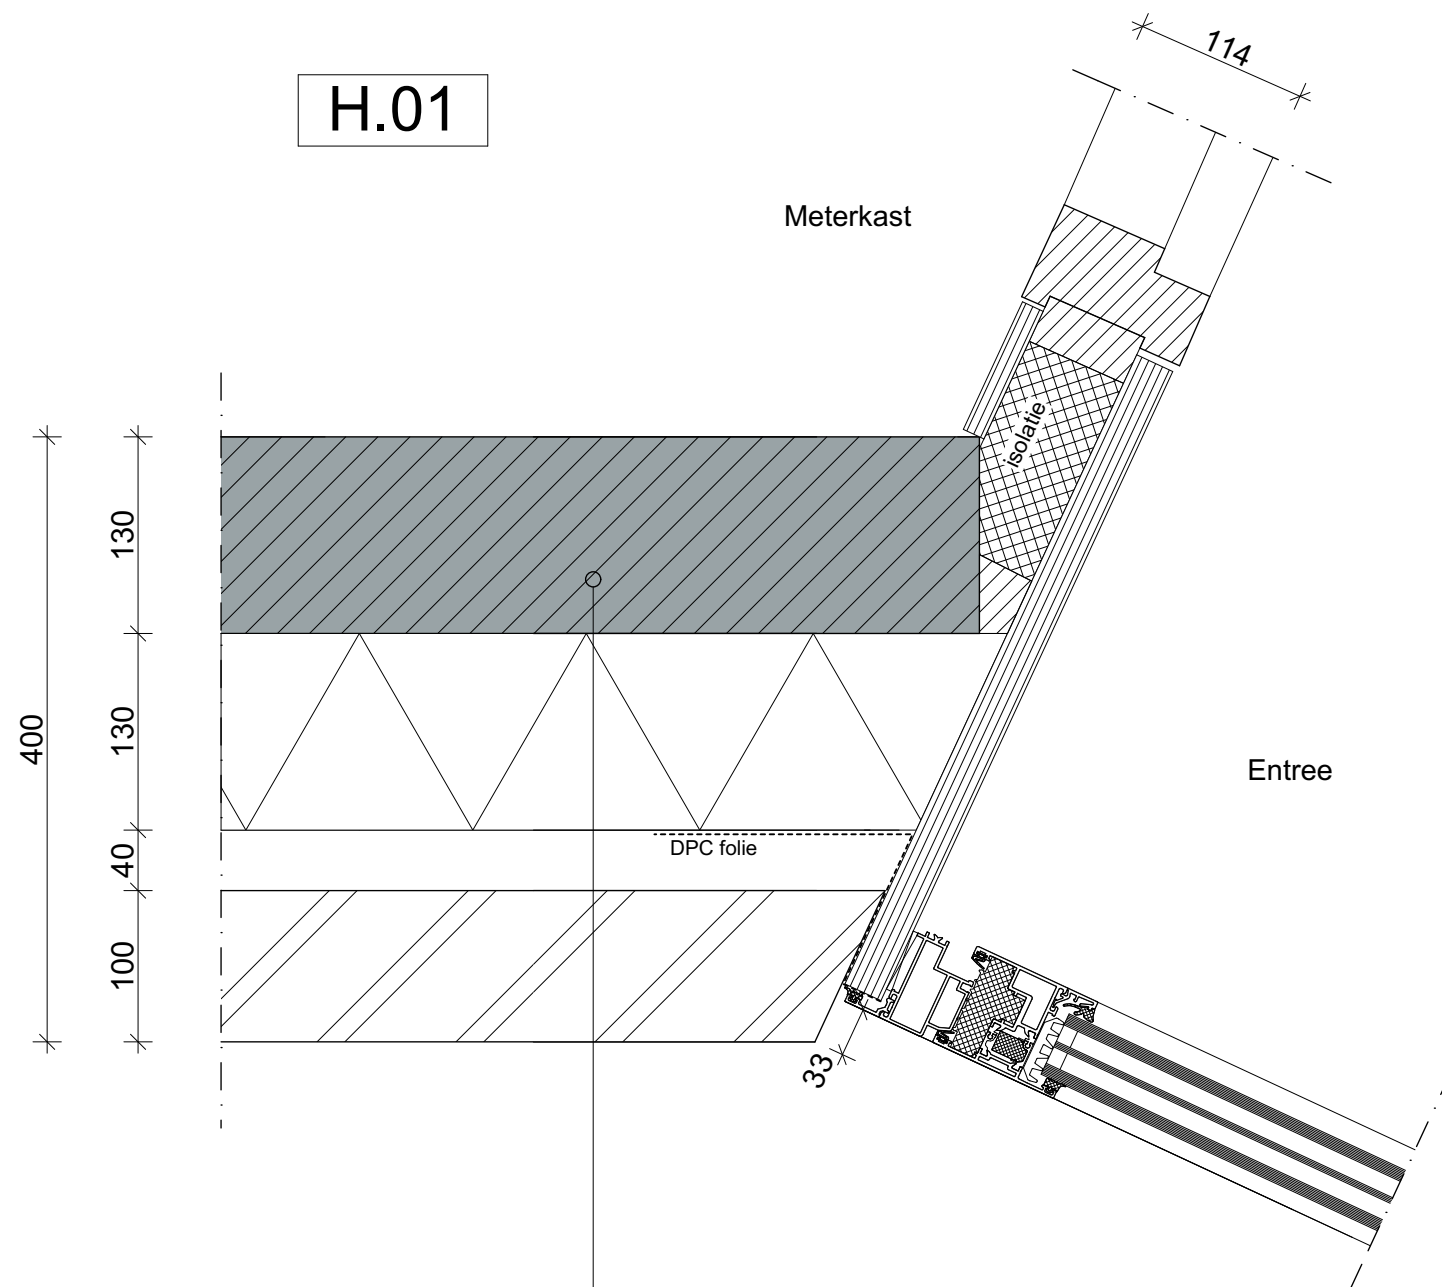


- 130 mm Betonelement
- 137 mm Isover Multimax 30 Ultra (o.g.)
- 33 mm Luchtsouw
- 100 mm Baksteen

$R_c = 4,95 \text{ m}^2 \cdot \text{K/W}$

H.02

Betonkolom


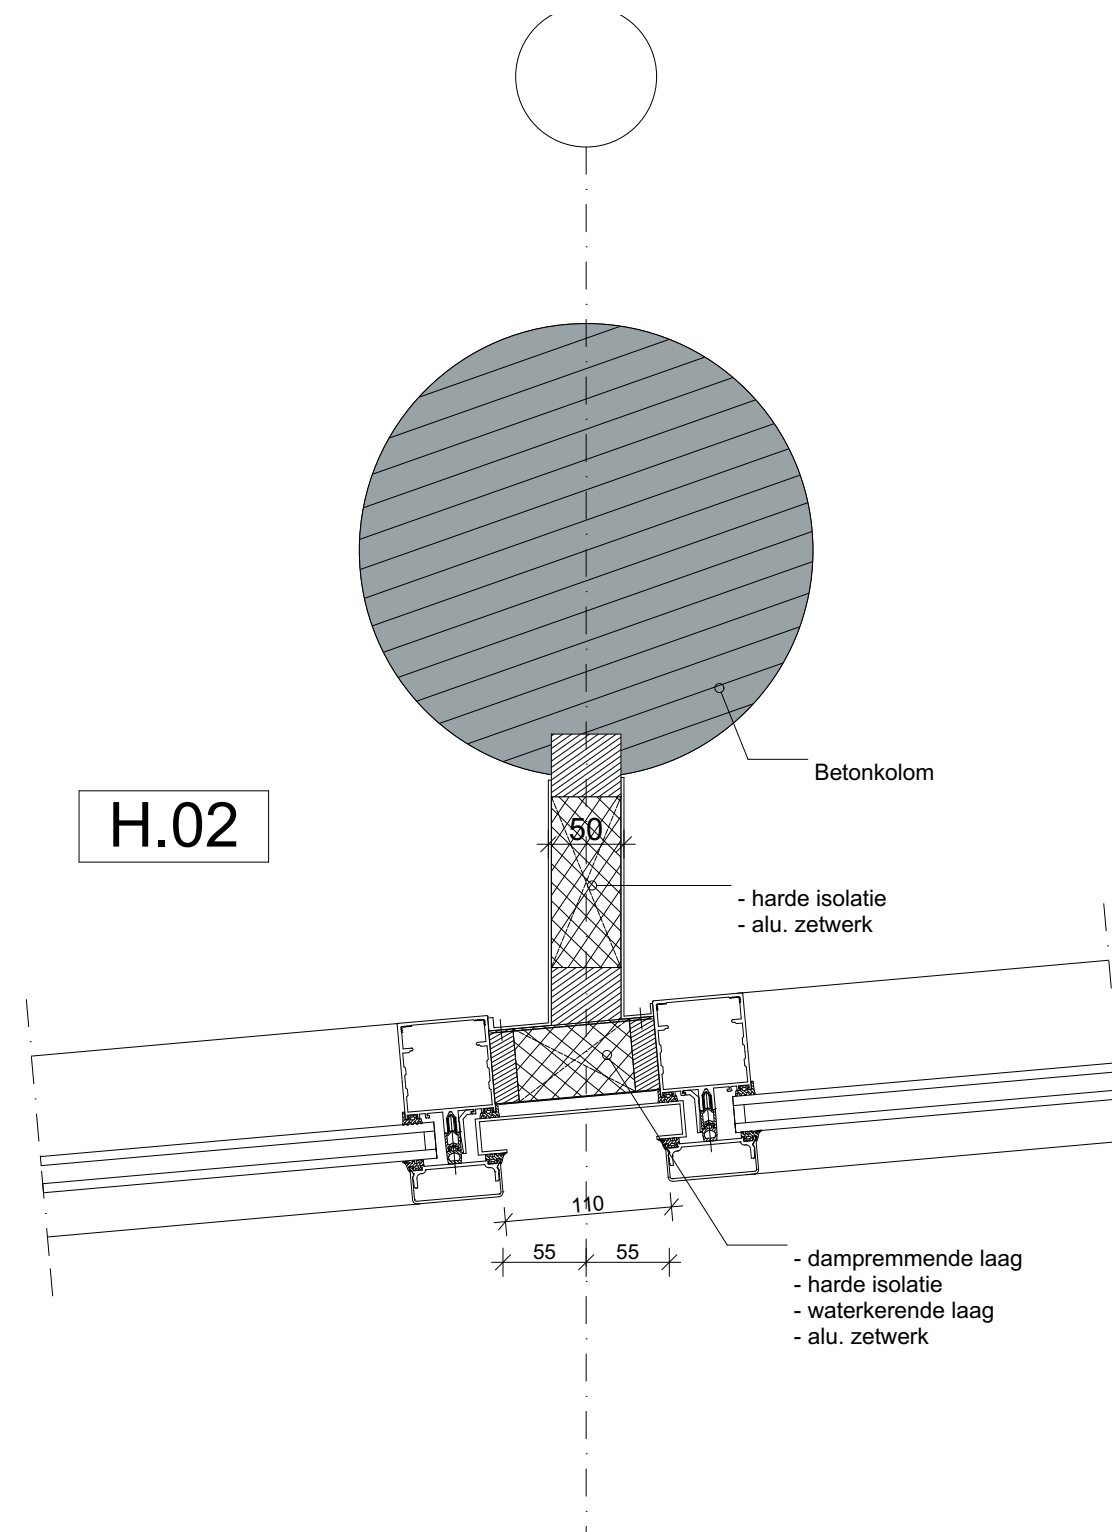


- harde isolatie
- alu. zetwerk

- dampremmende laag
- harde isolatie
- waterkerende laag
- alu. zetwerk


principe details

Schaal : 1:5
 Formaat : A3
 Datum : 21-08-2014
 Datum gewijz. 1 : 26-11-2015
 Projectnummer : 14001

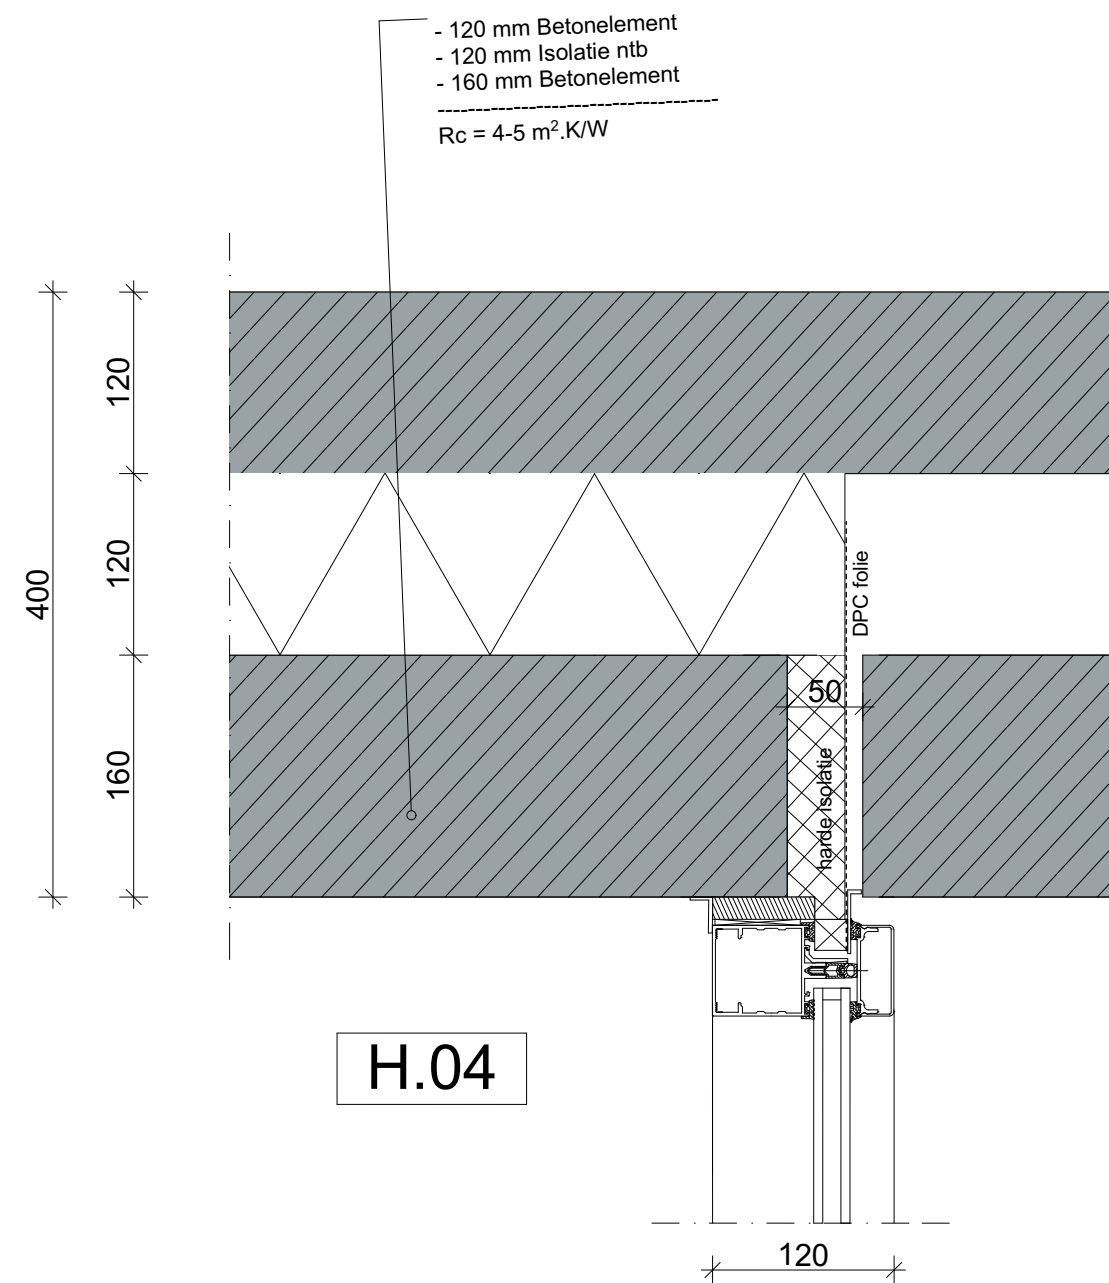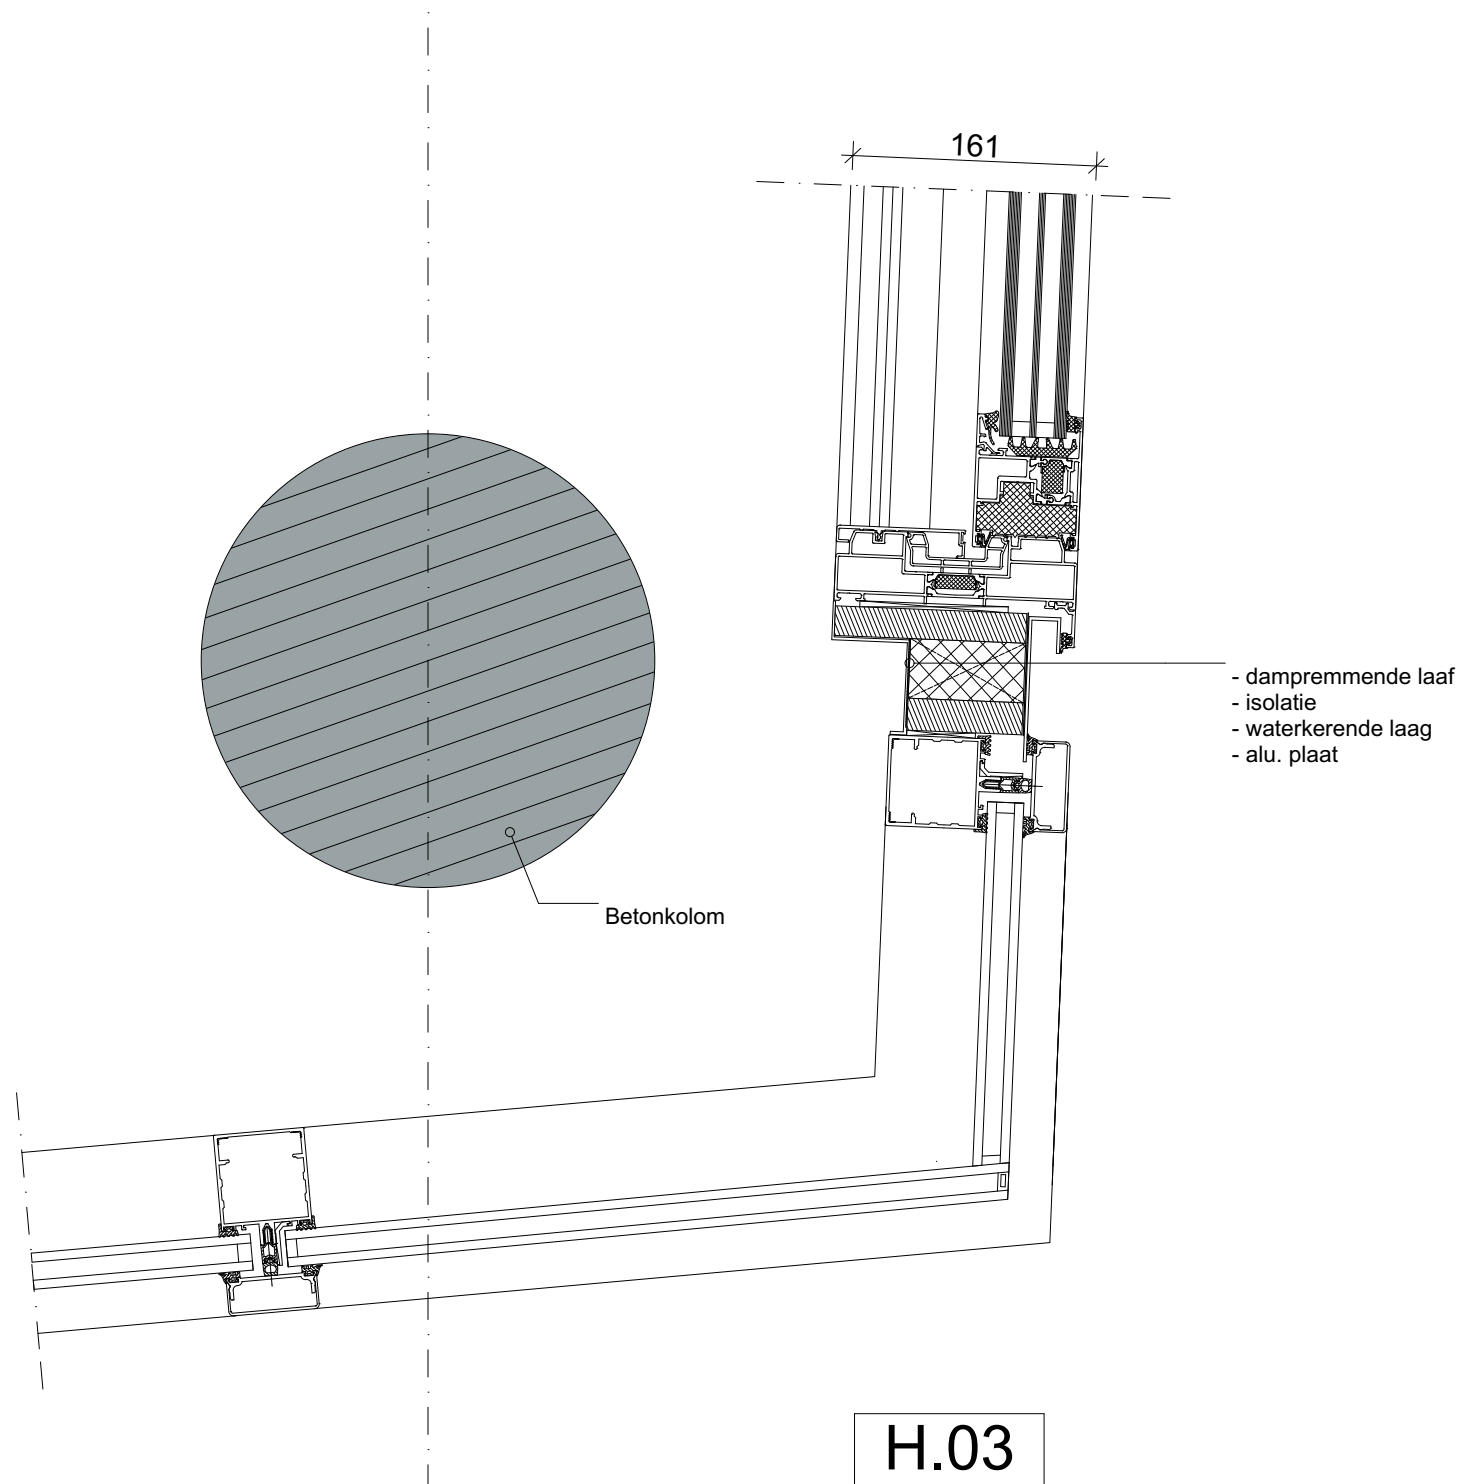


principe details

Schaal : 1:5
 Formaat : A3
 Datum : 21-08-2014
 Datum gewijz. 1 : 26-11-2015
 Projectnummer : 14001

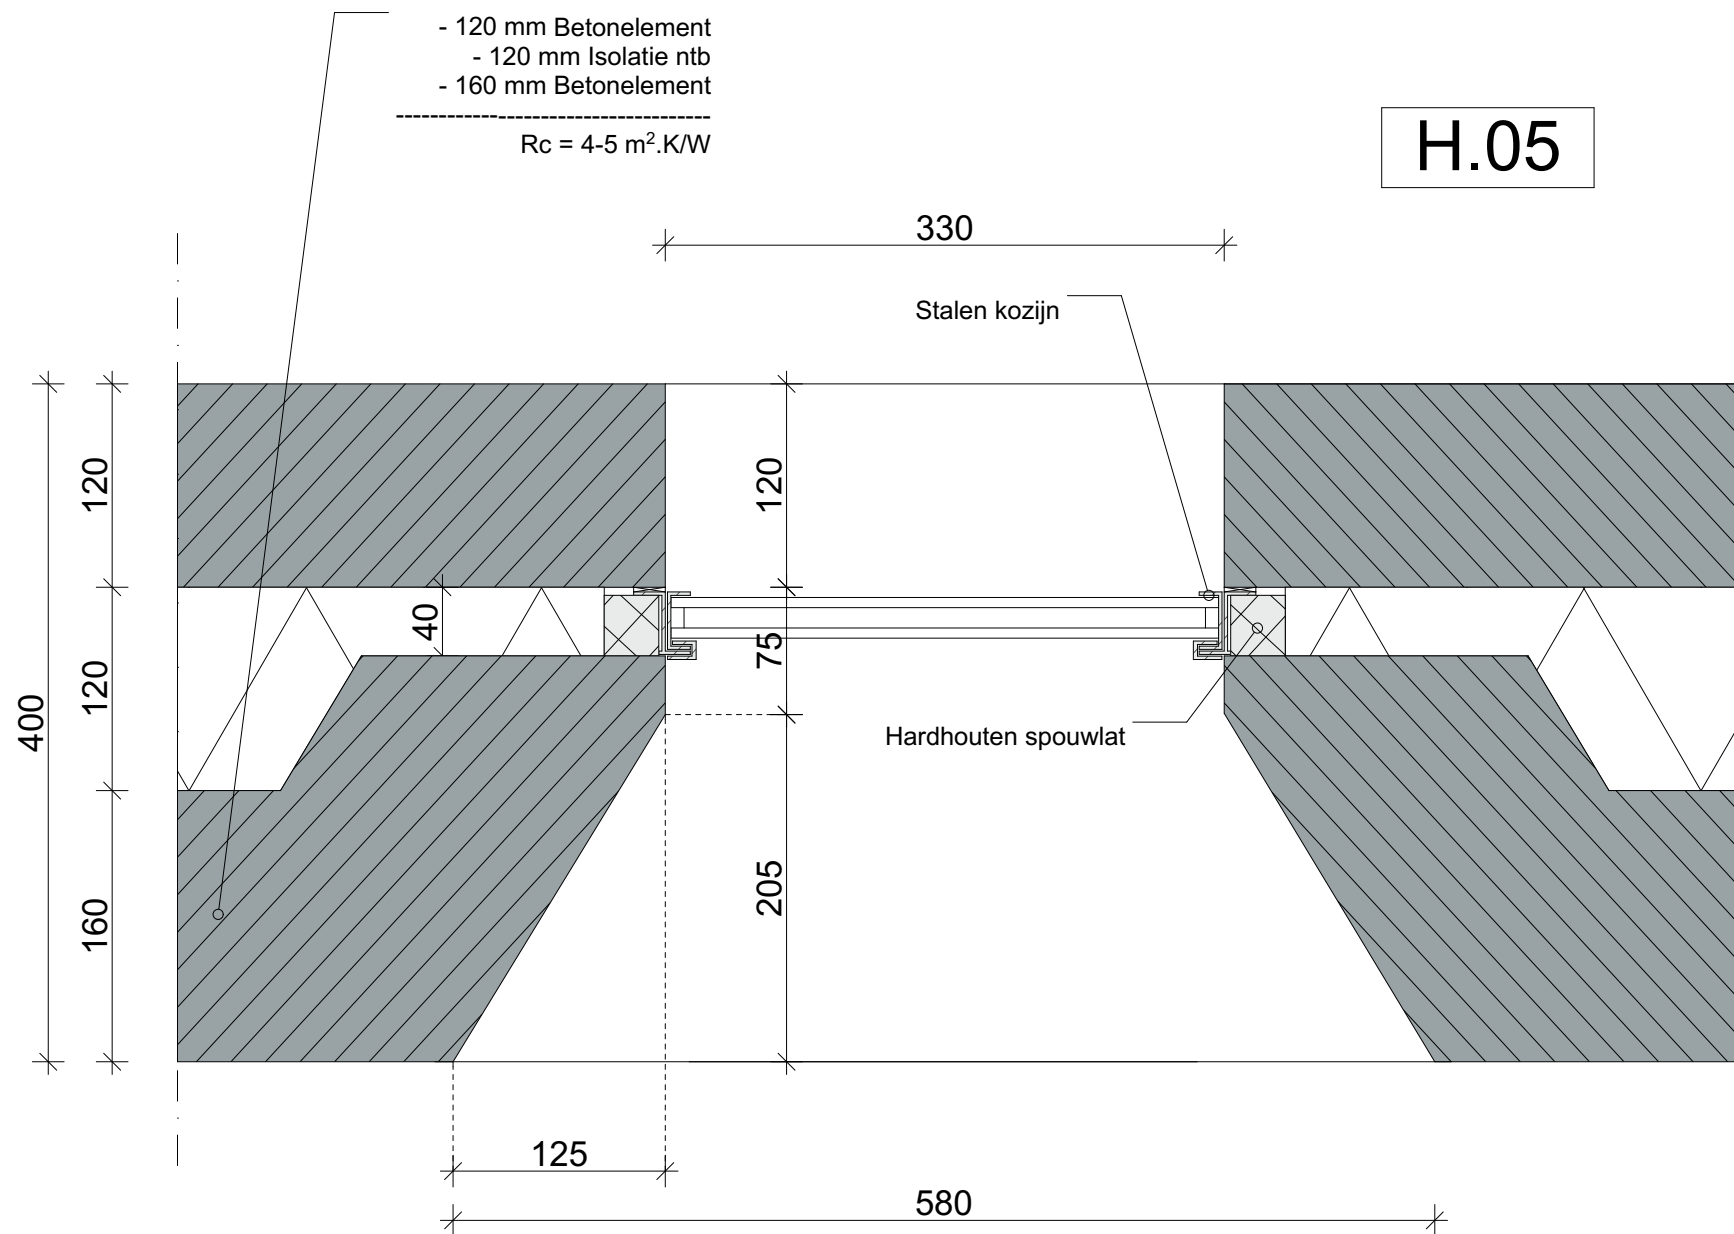


H.05

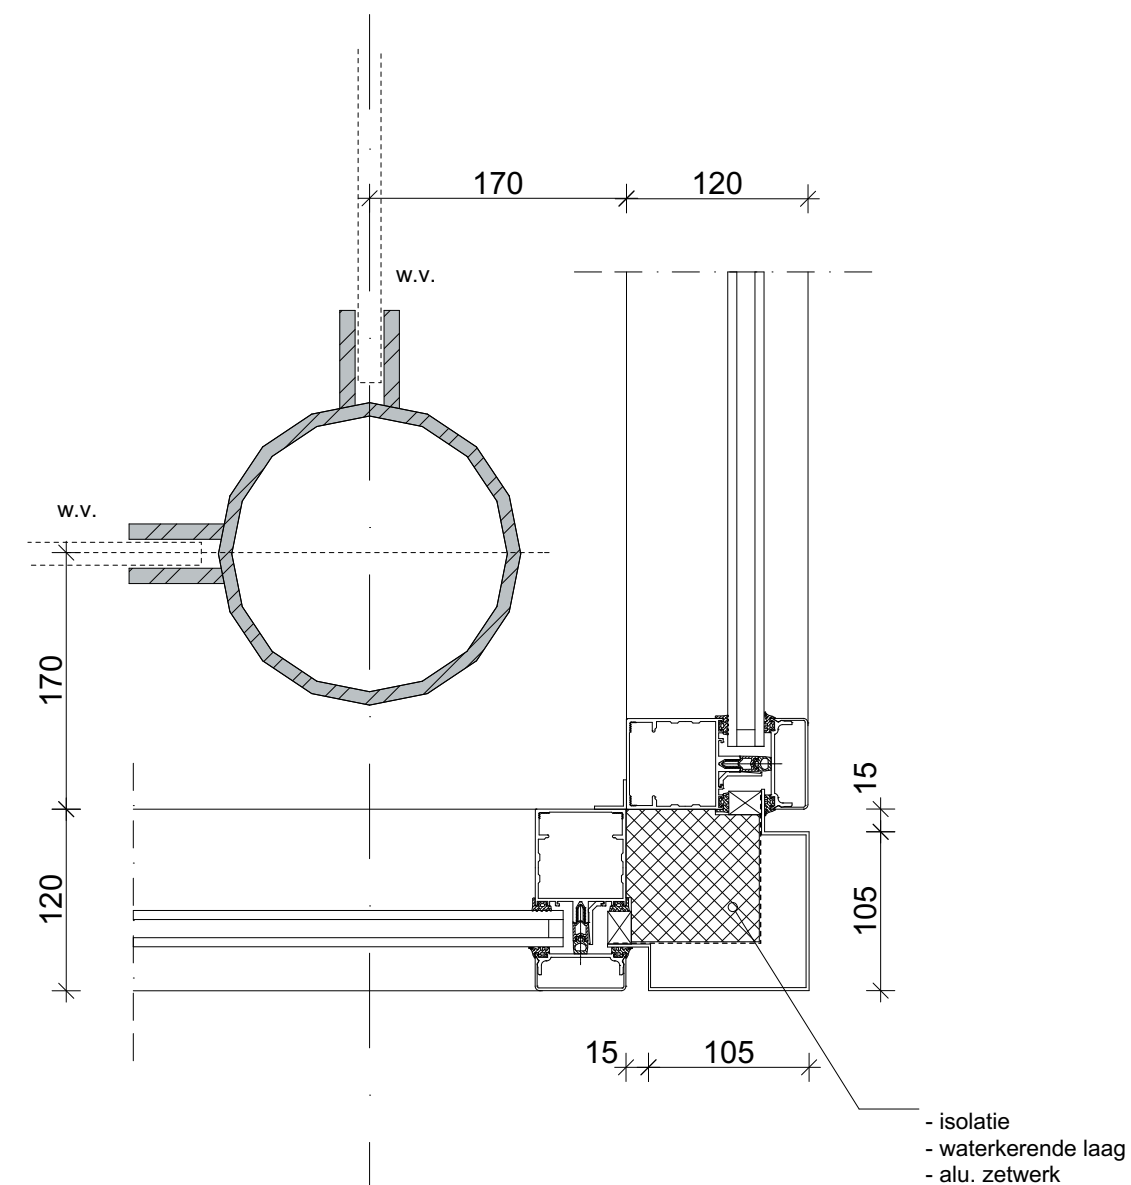

H.06



principe details

Schaal : 1:5, 1:4,46
Formaat : A3
Datum : 21-08-2014
Datum gewijz. 1 : 26-11-2015
Projectnummer : 14001

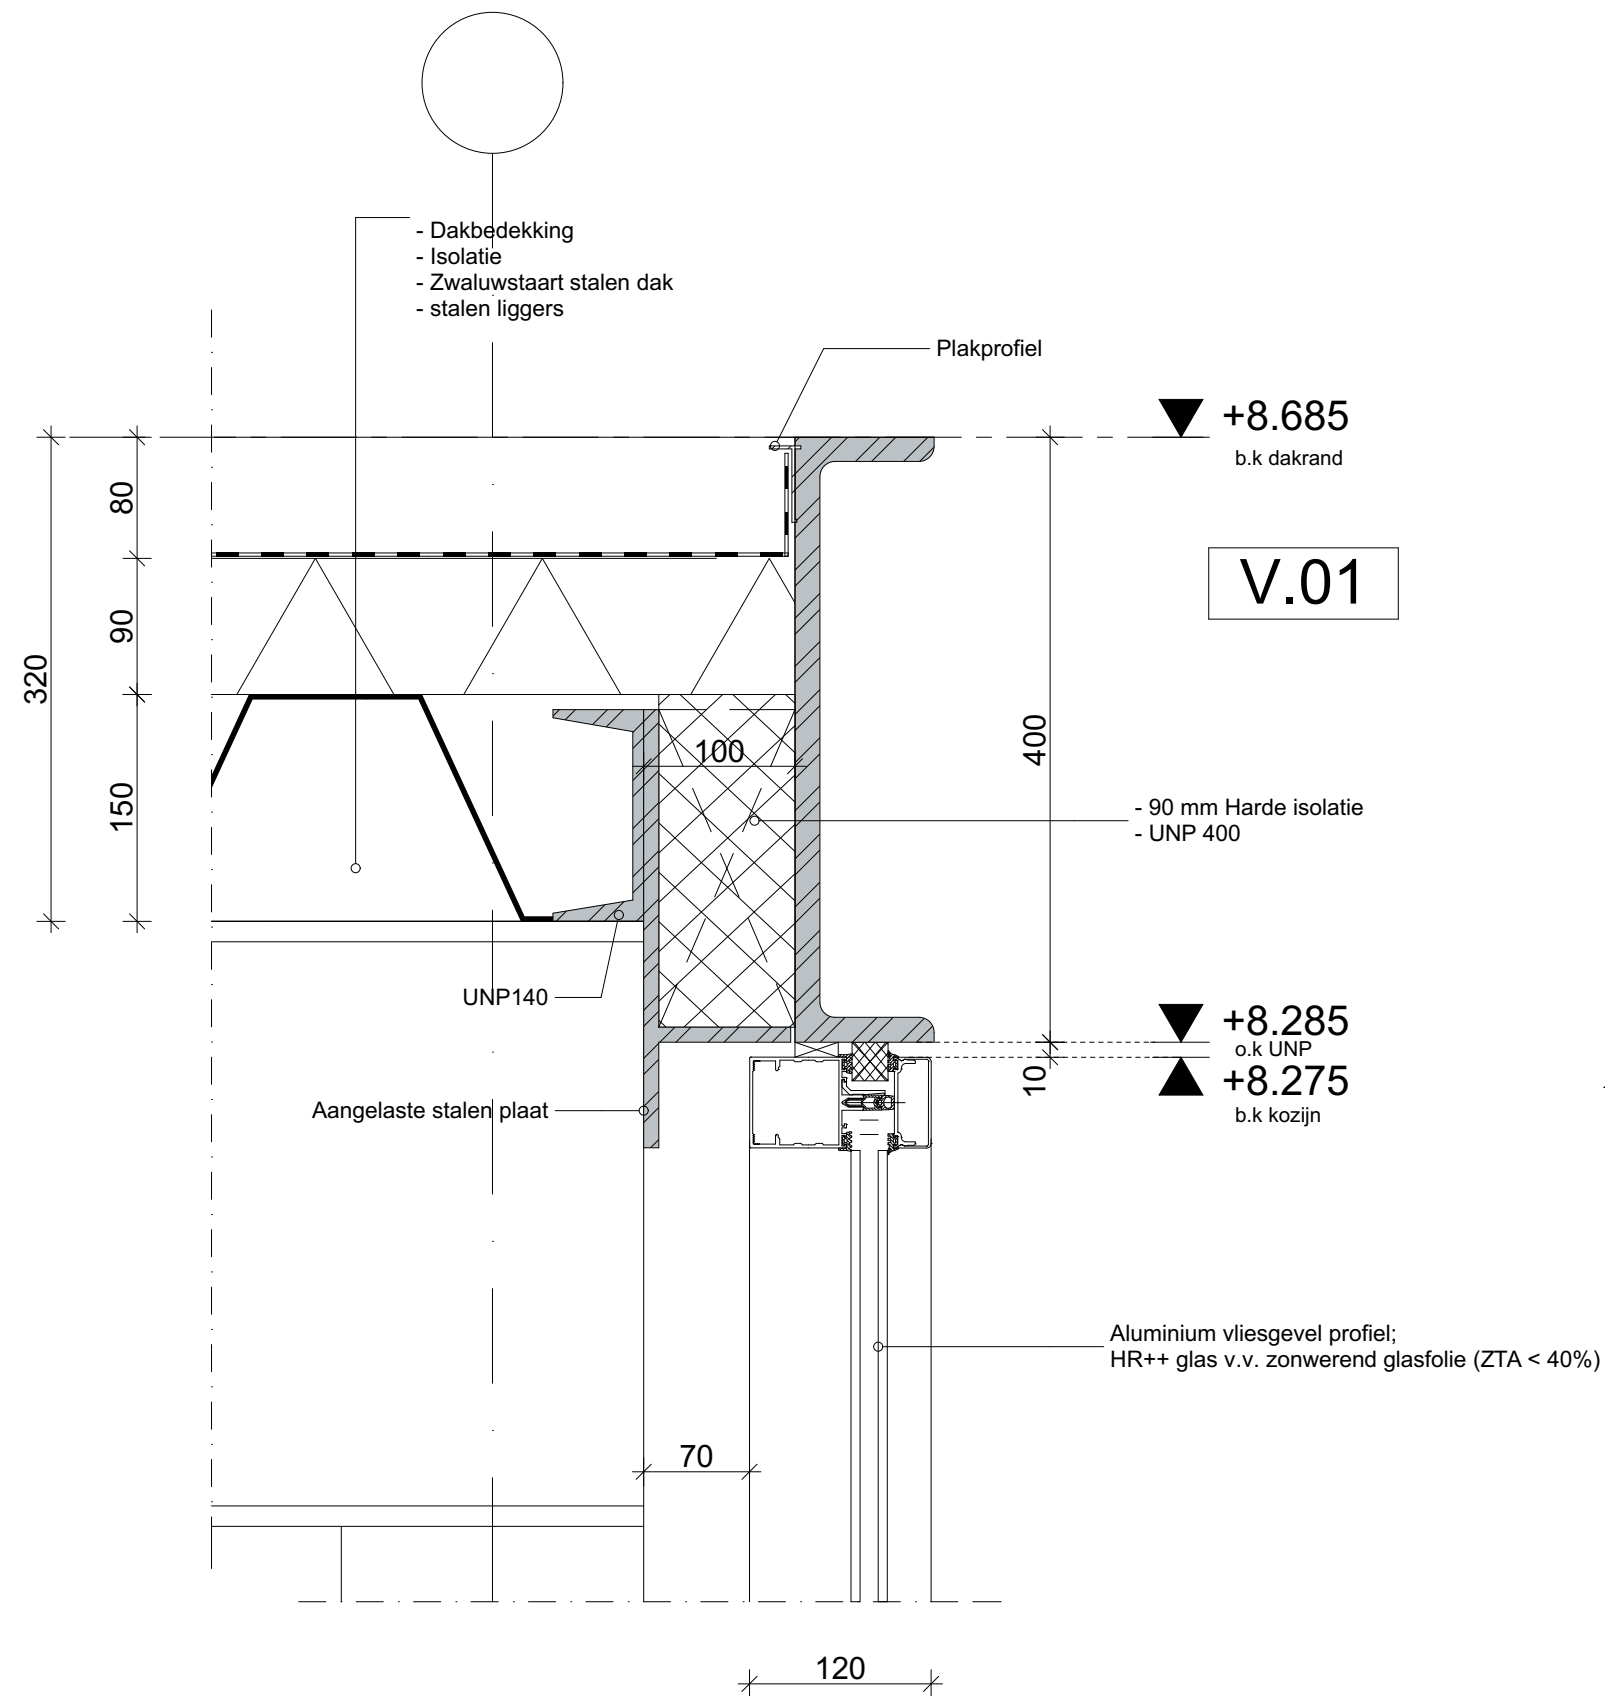


principe details

Schaal : 1:5
 Formaat : A3
 Datum : 21-08-2014
 Datum gewijz. 1 : 26-11-2015
 Projectnummer : 14001

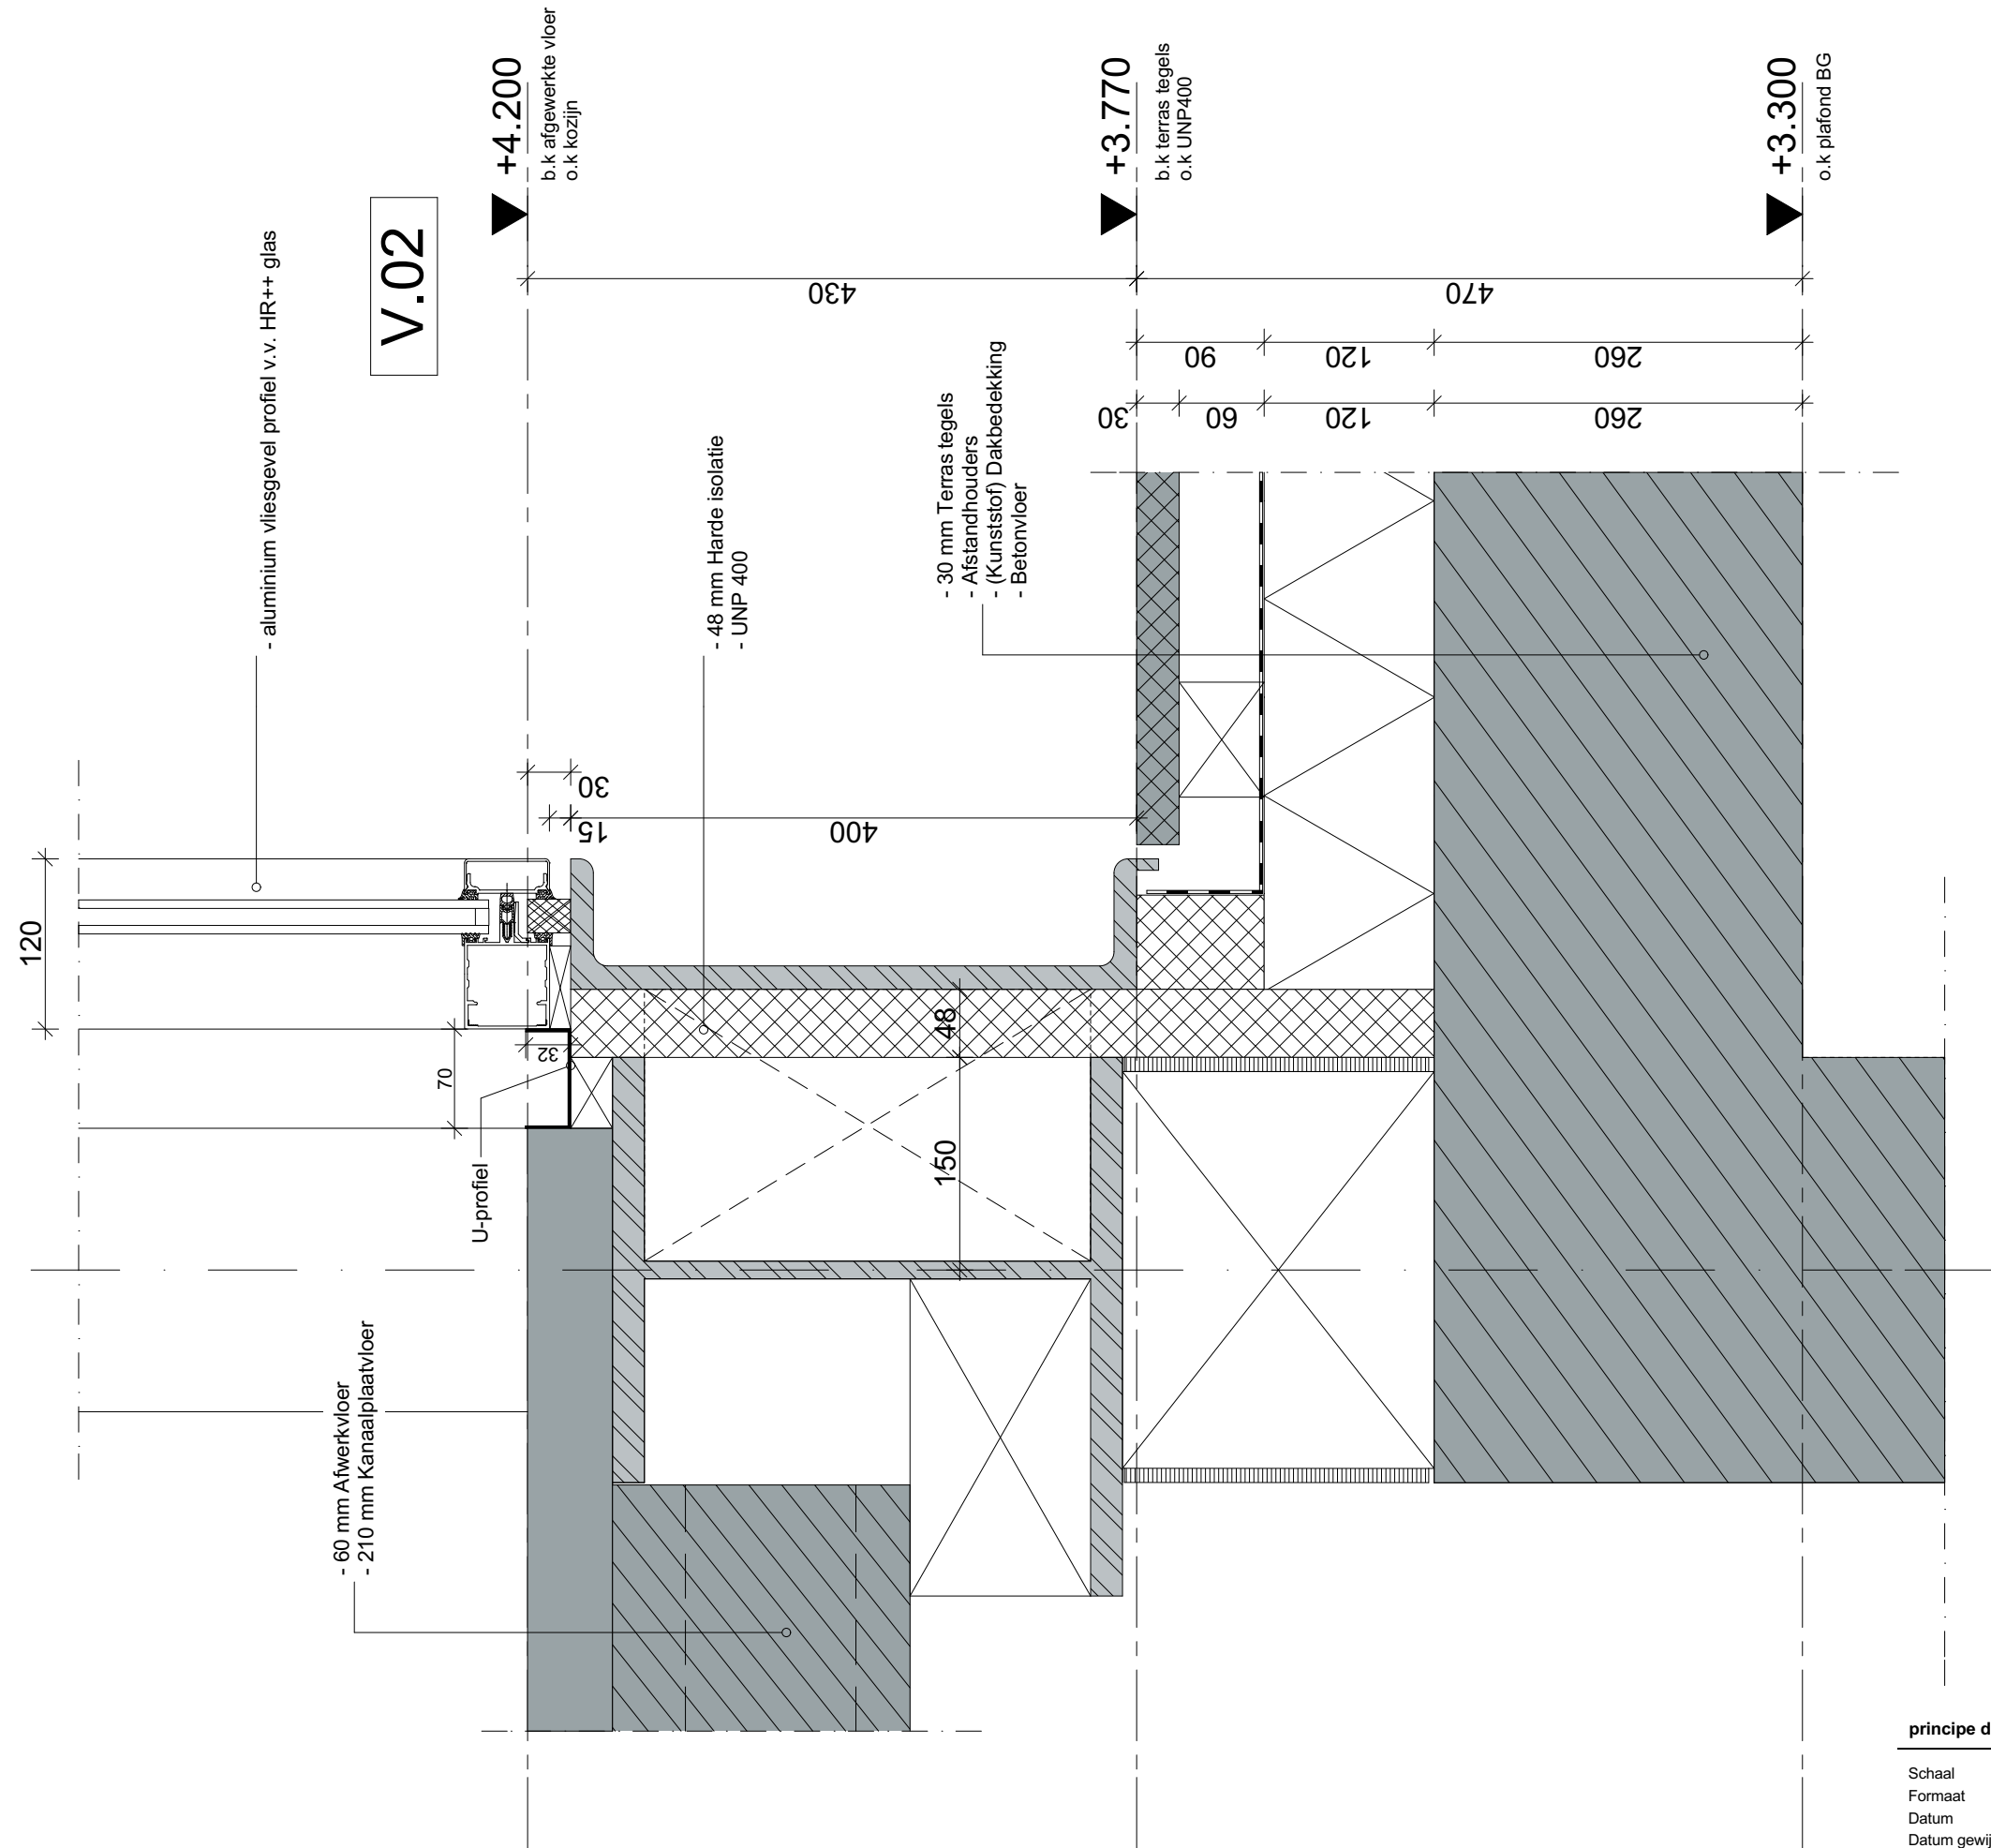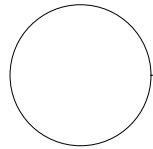


principe details

Schaal : 1:5
Formaat : A3
Datum : 21-08-2014
Datum gewijz. 1 : 26-11-2015
Projectnummer : 14001


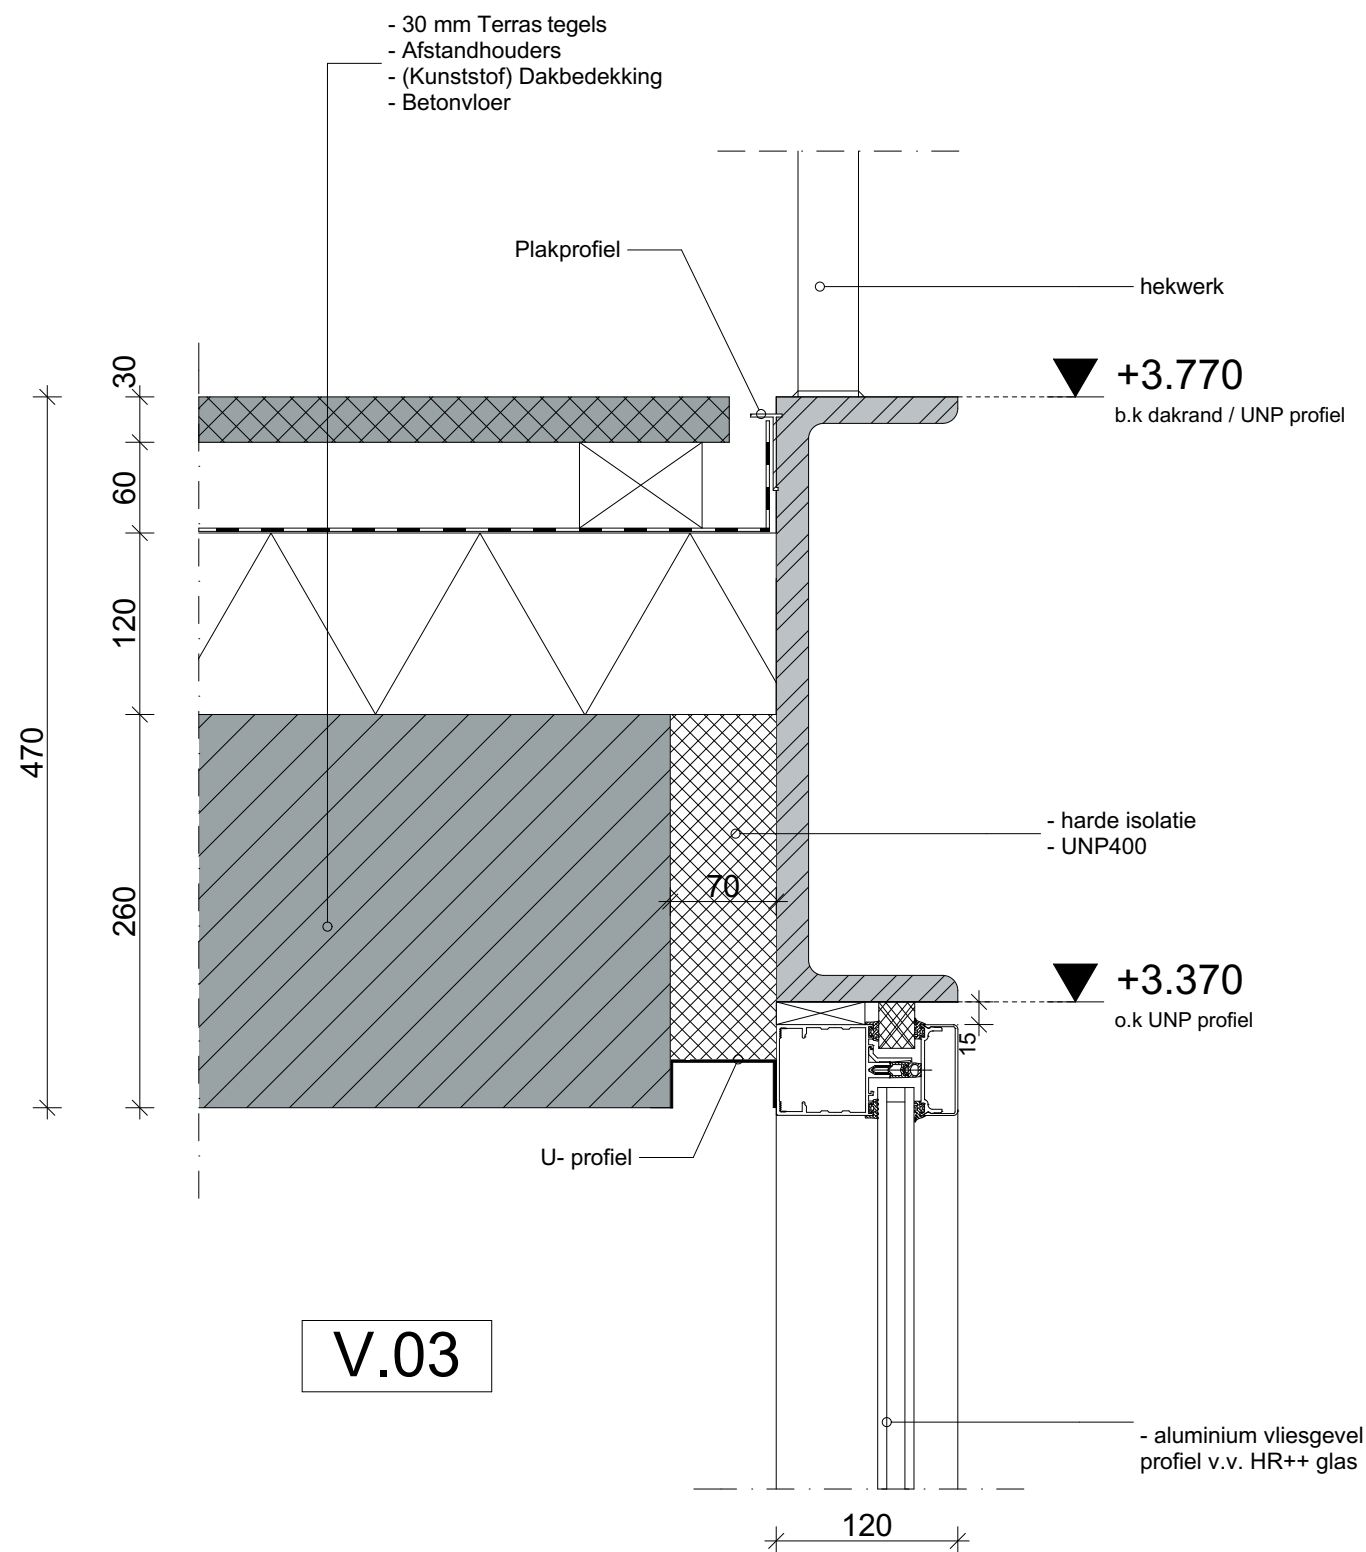


V.03

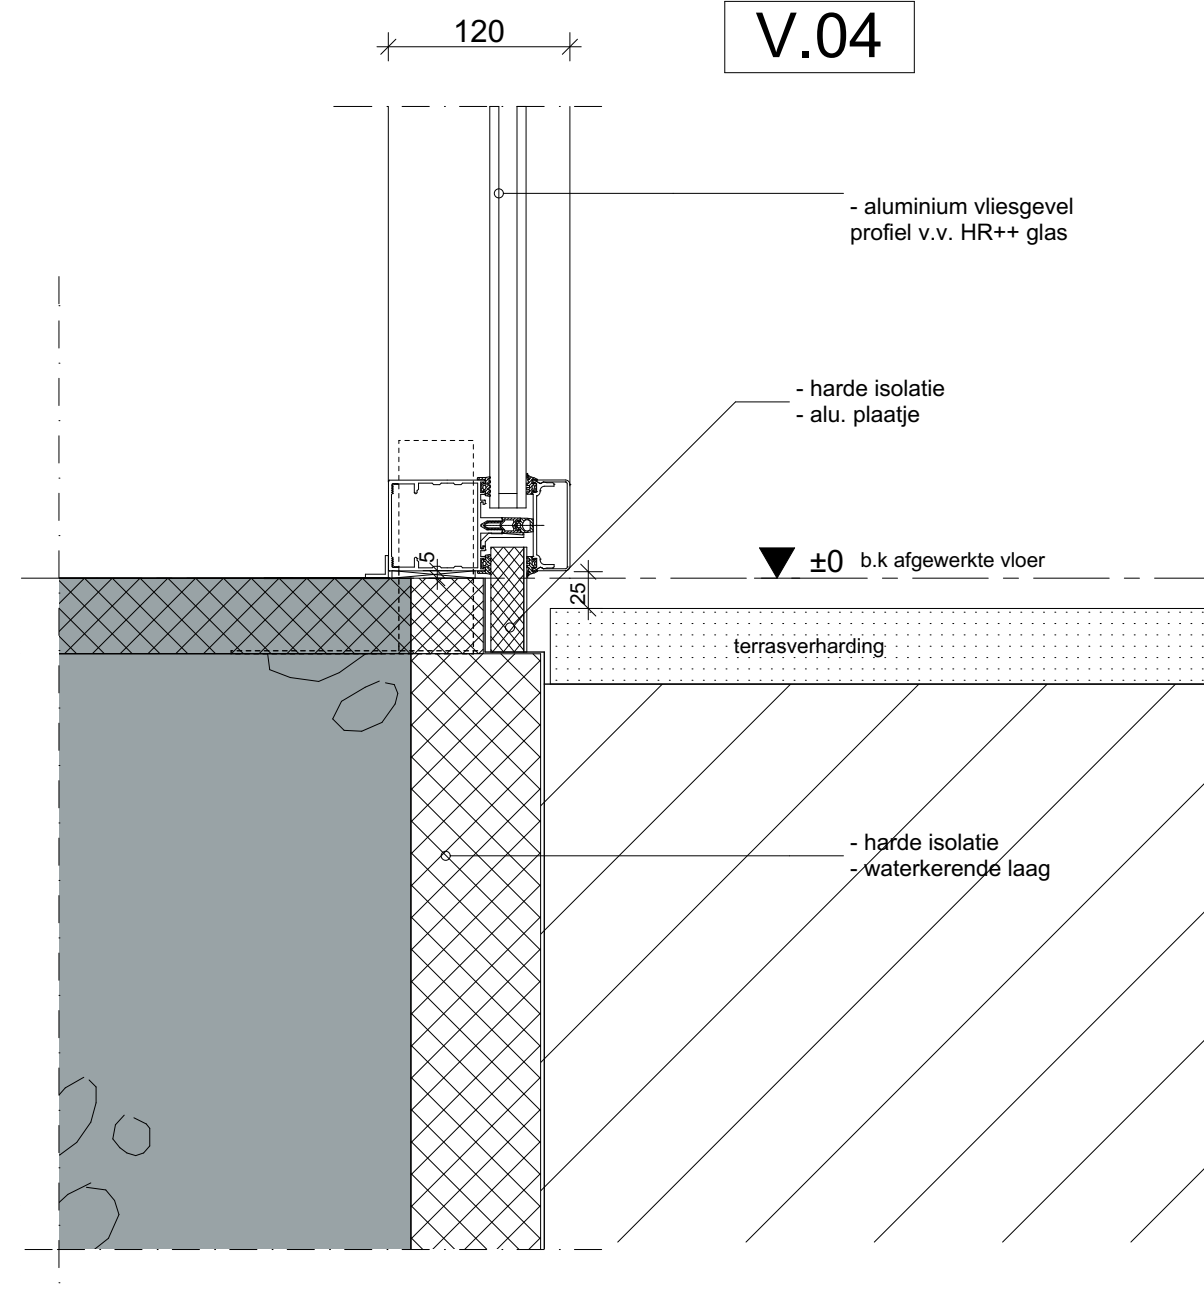

principe details

Schaal : 1:5
Formaat : A3
Datum : 21-08-2014
Datum gewijz. 1 : 26-11-2015
Projectnummer : 14001

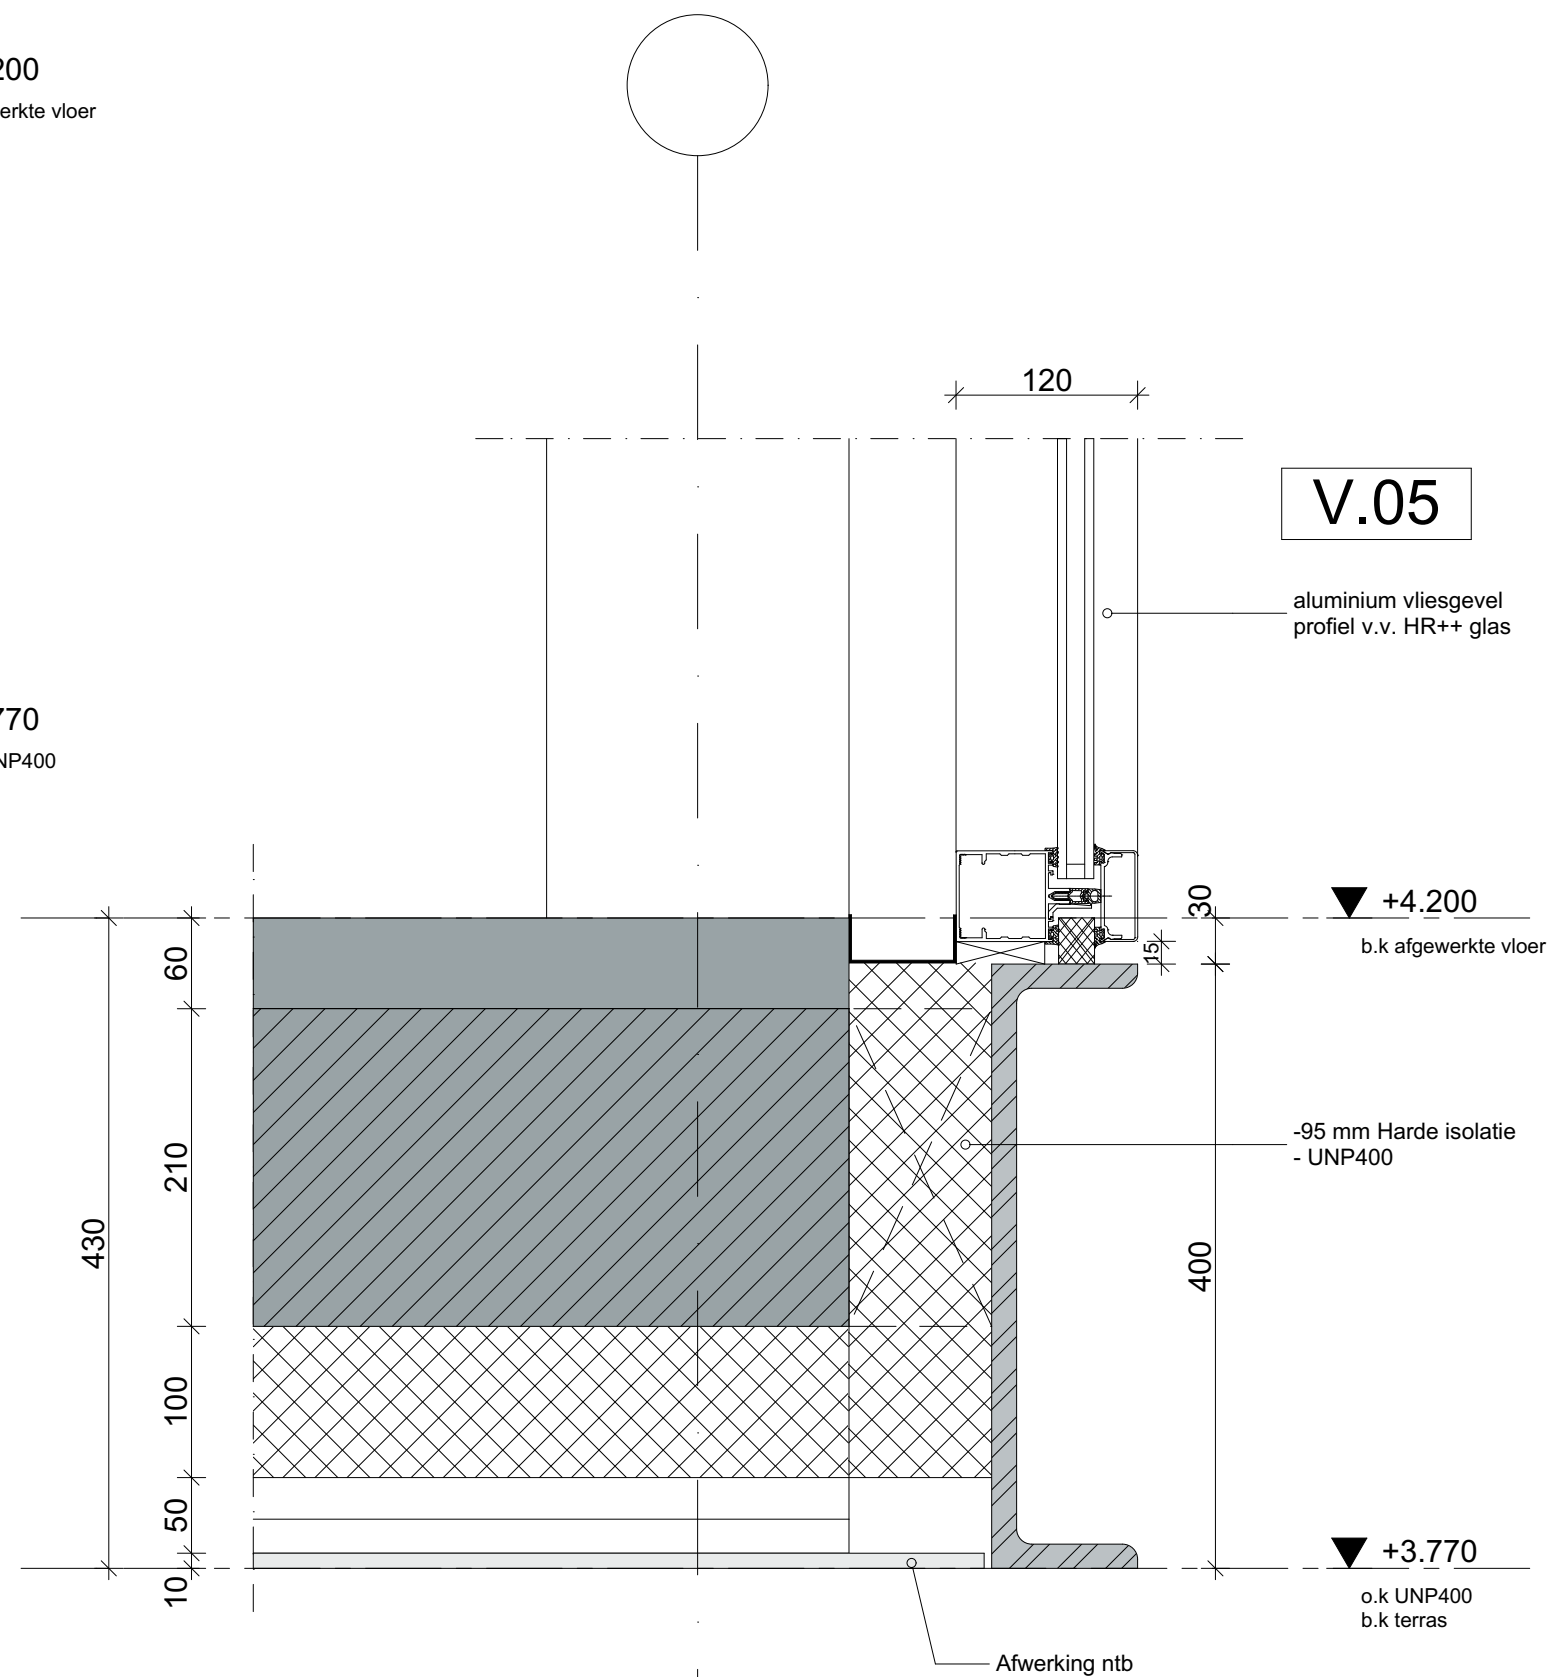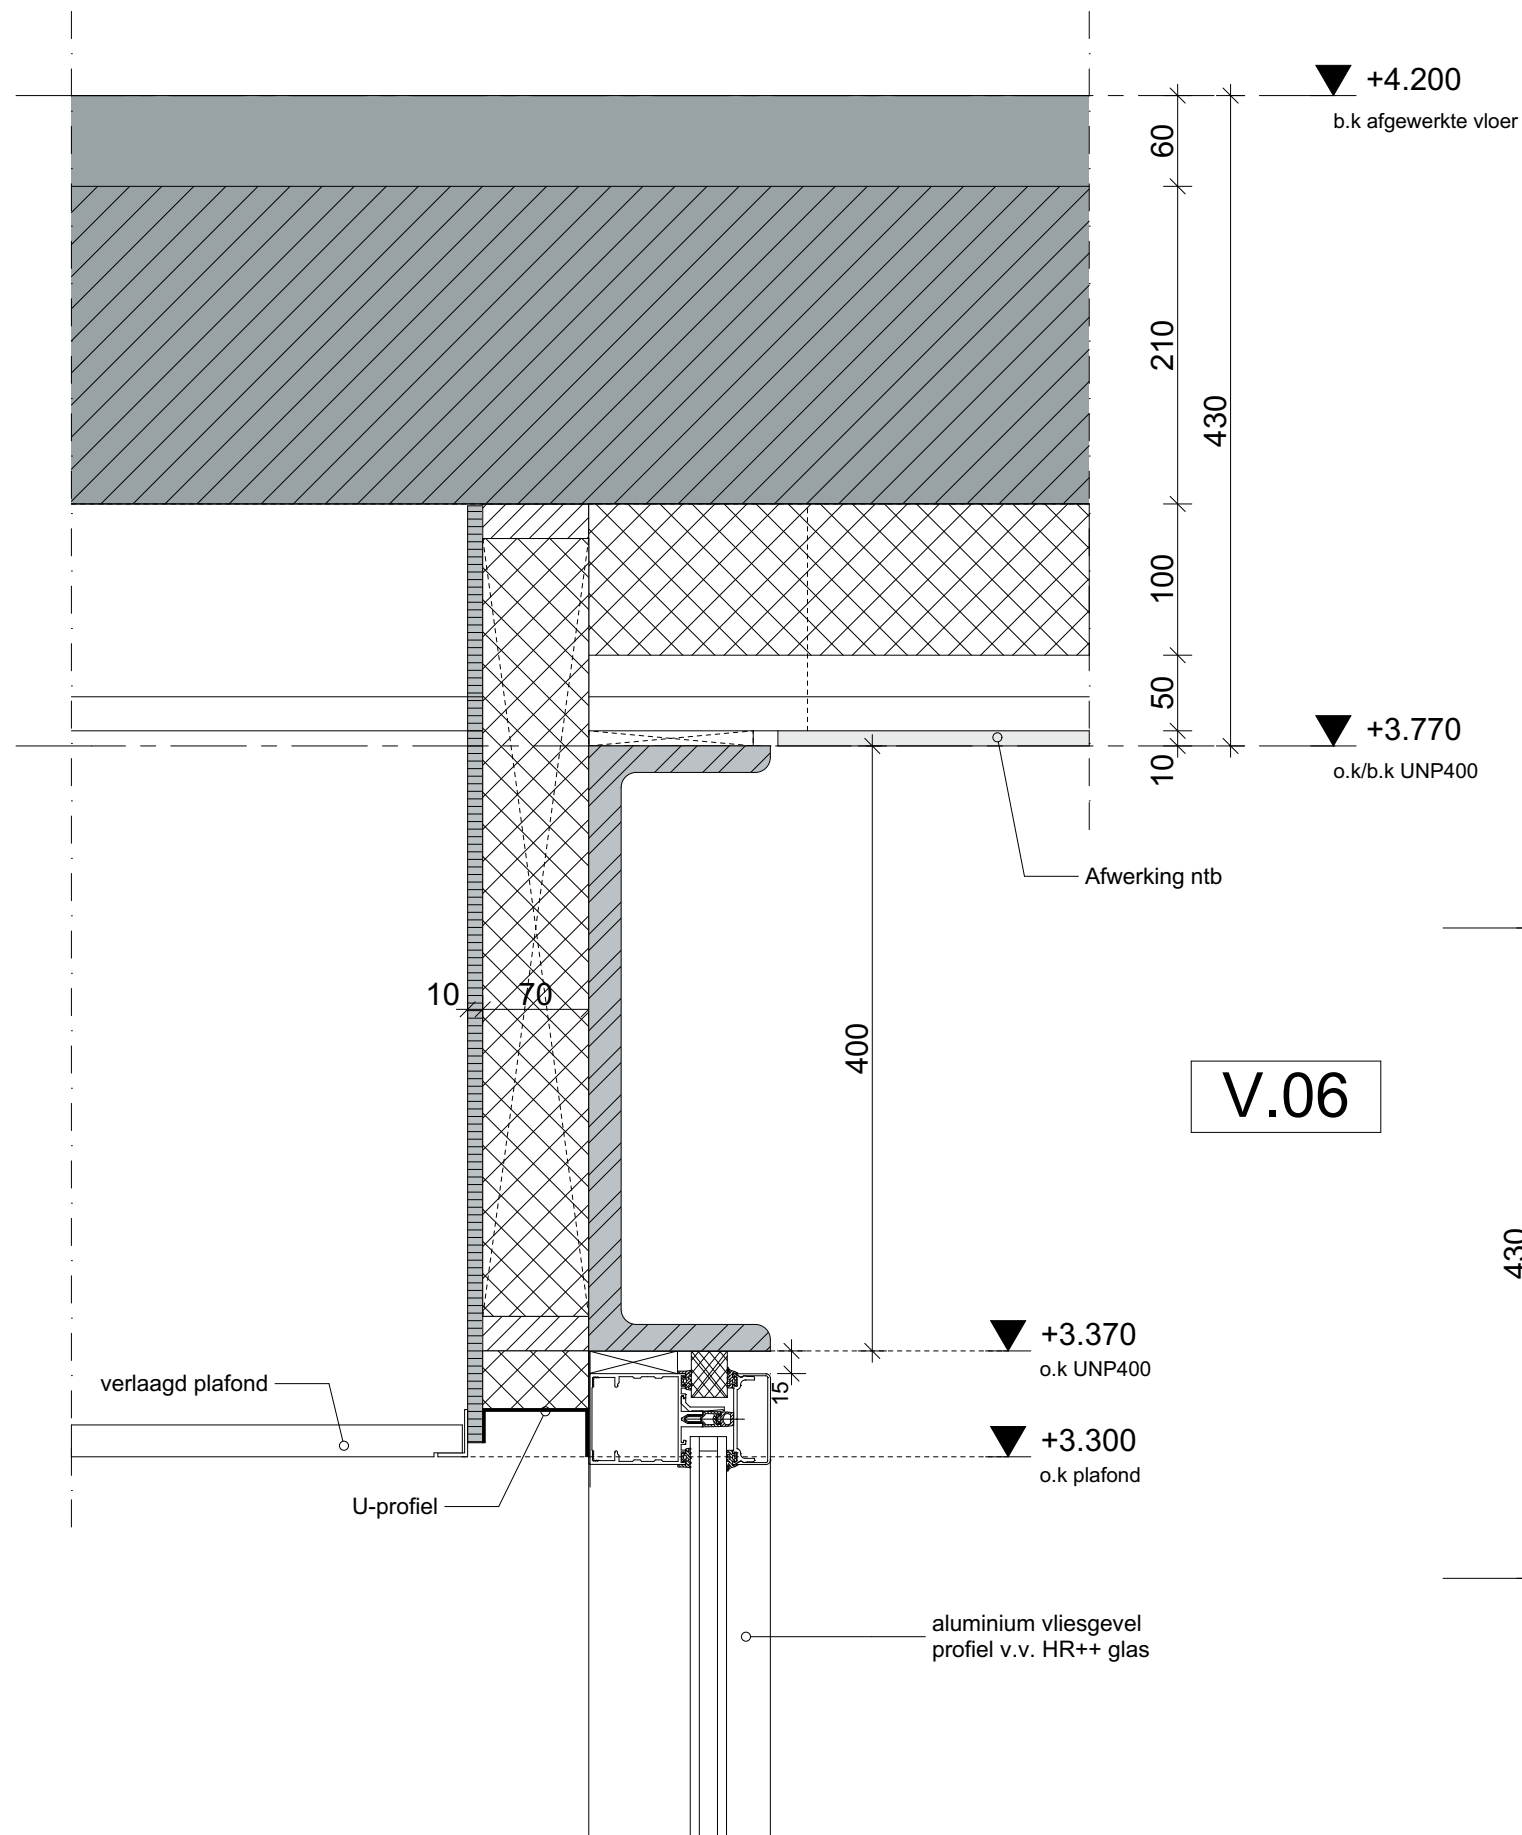

principe details

Schaal : 1:5
 Formaat : A3
 Datum : 21-08-2014
 Datum gewijz. 1 : 26-11-2015
 Projectnummer : 14001

