




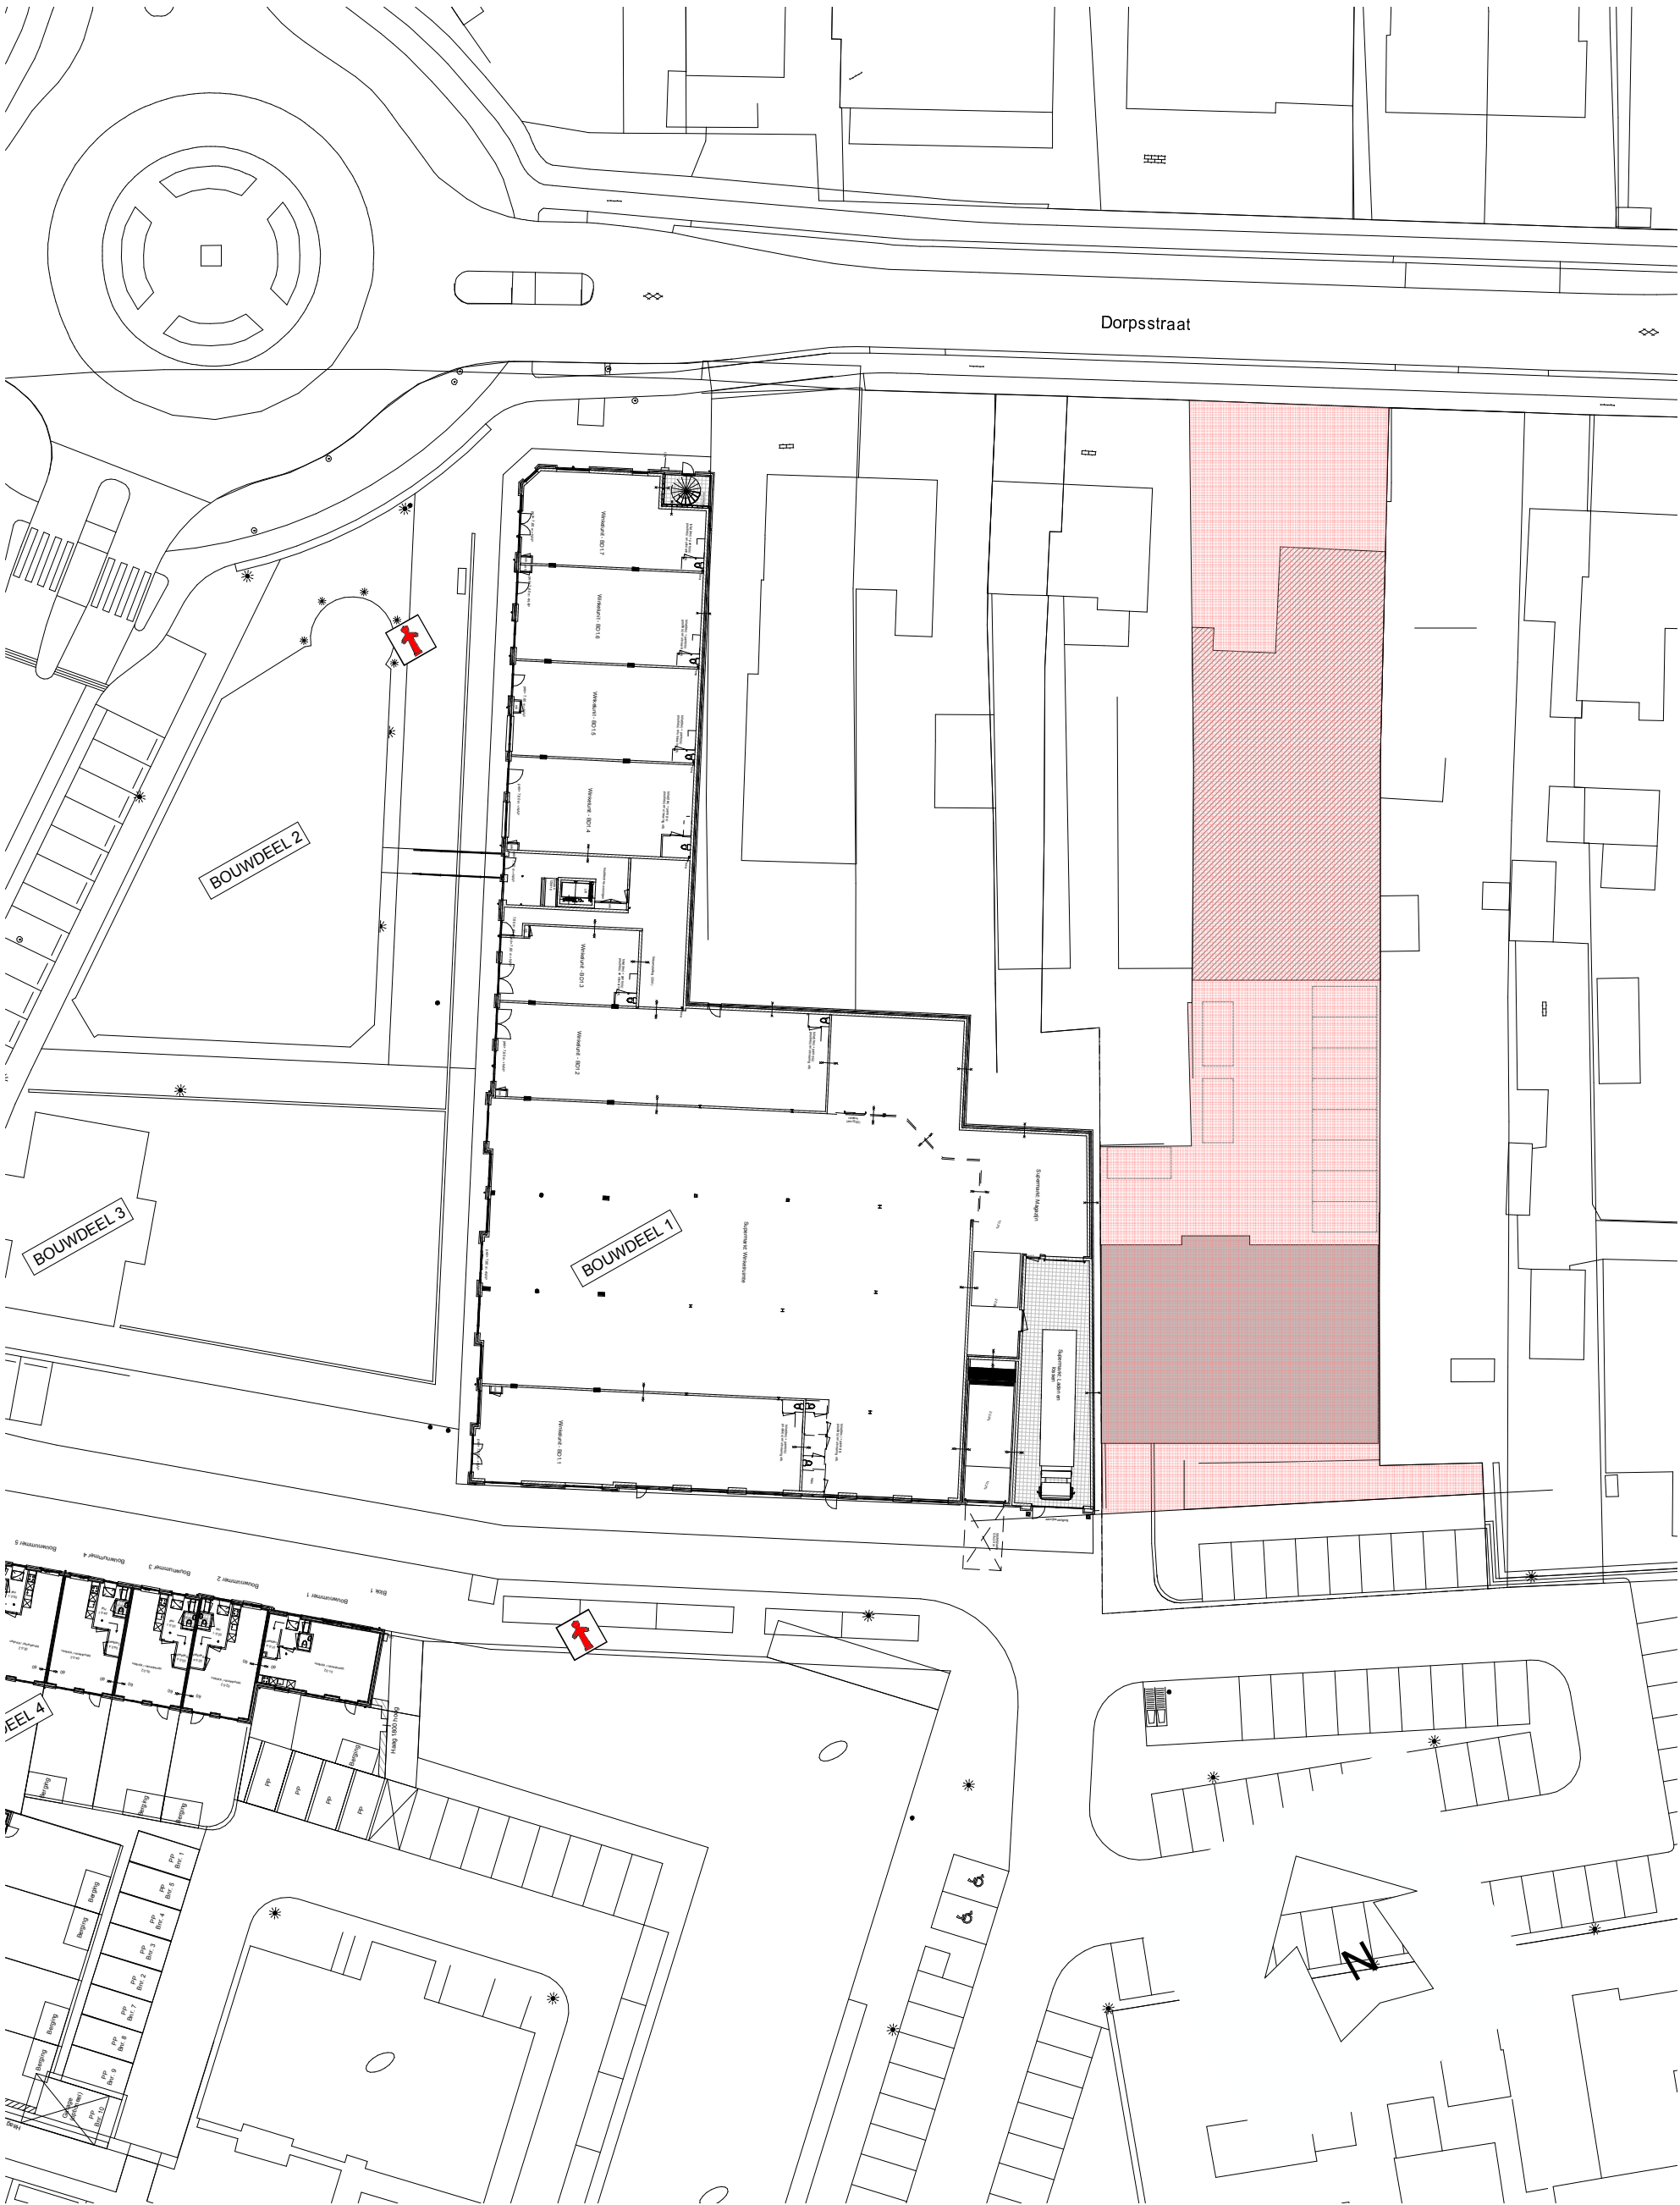


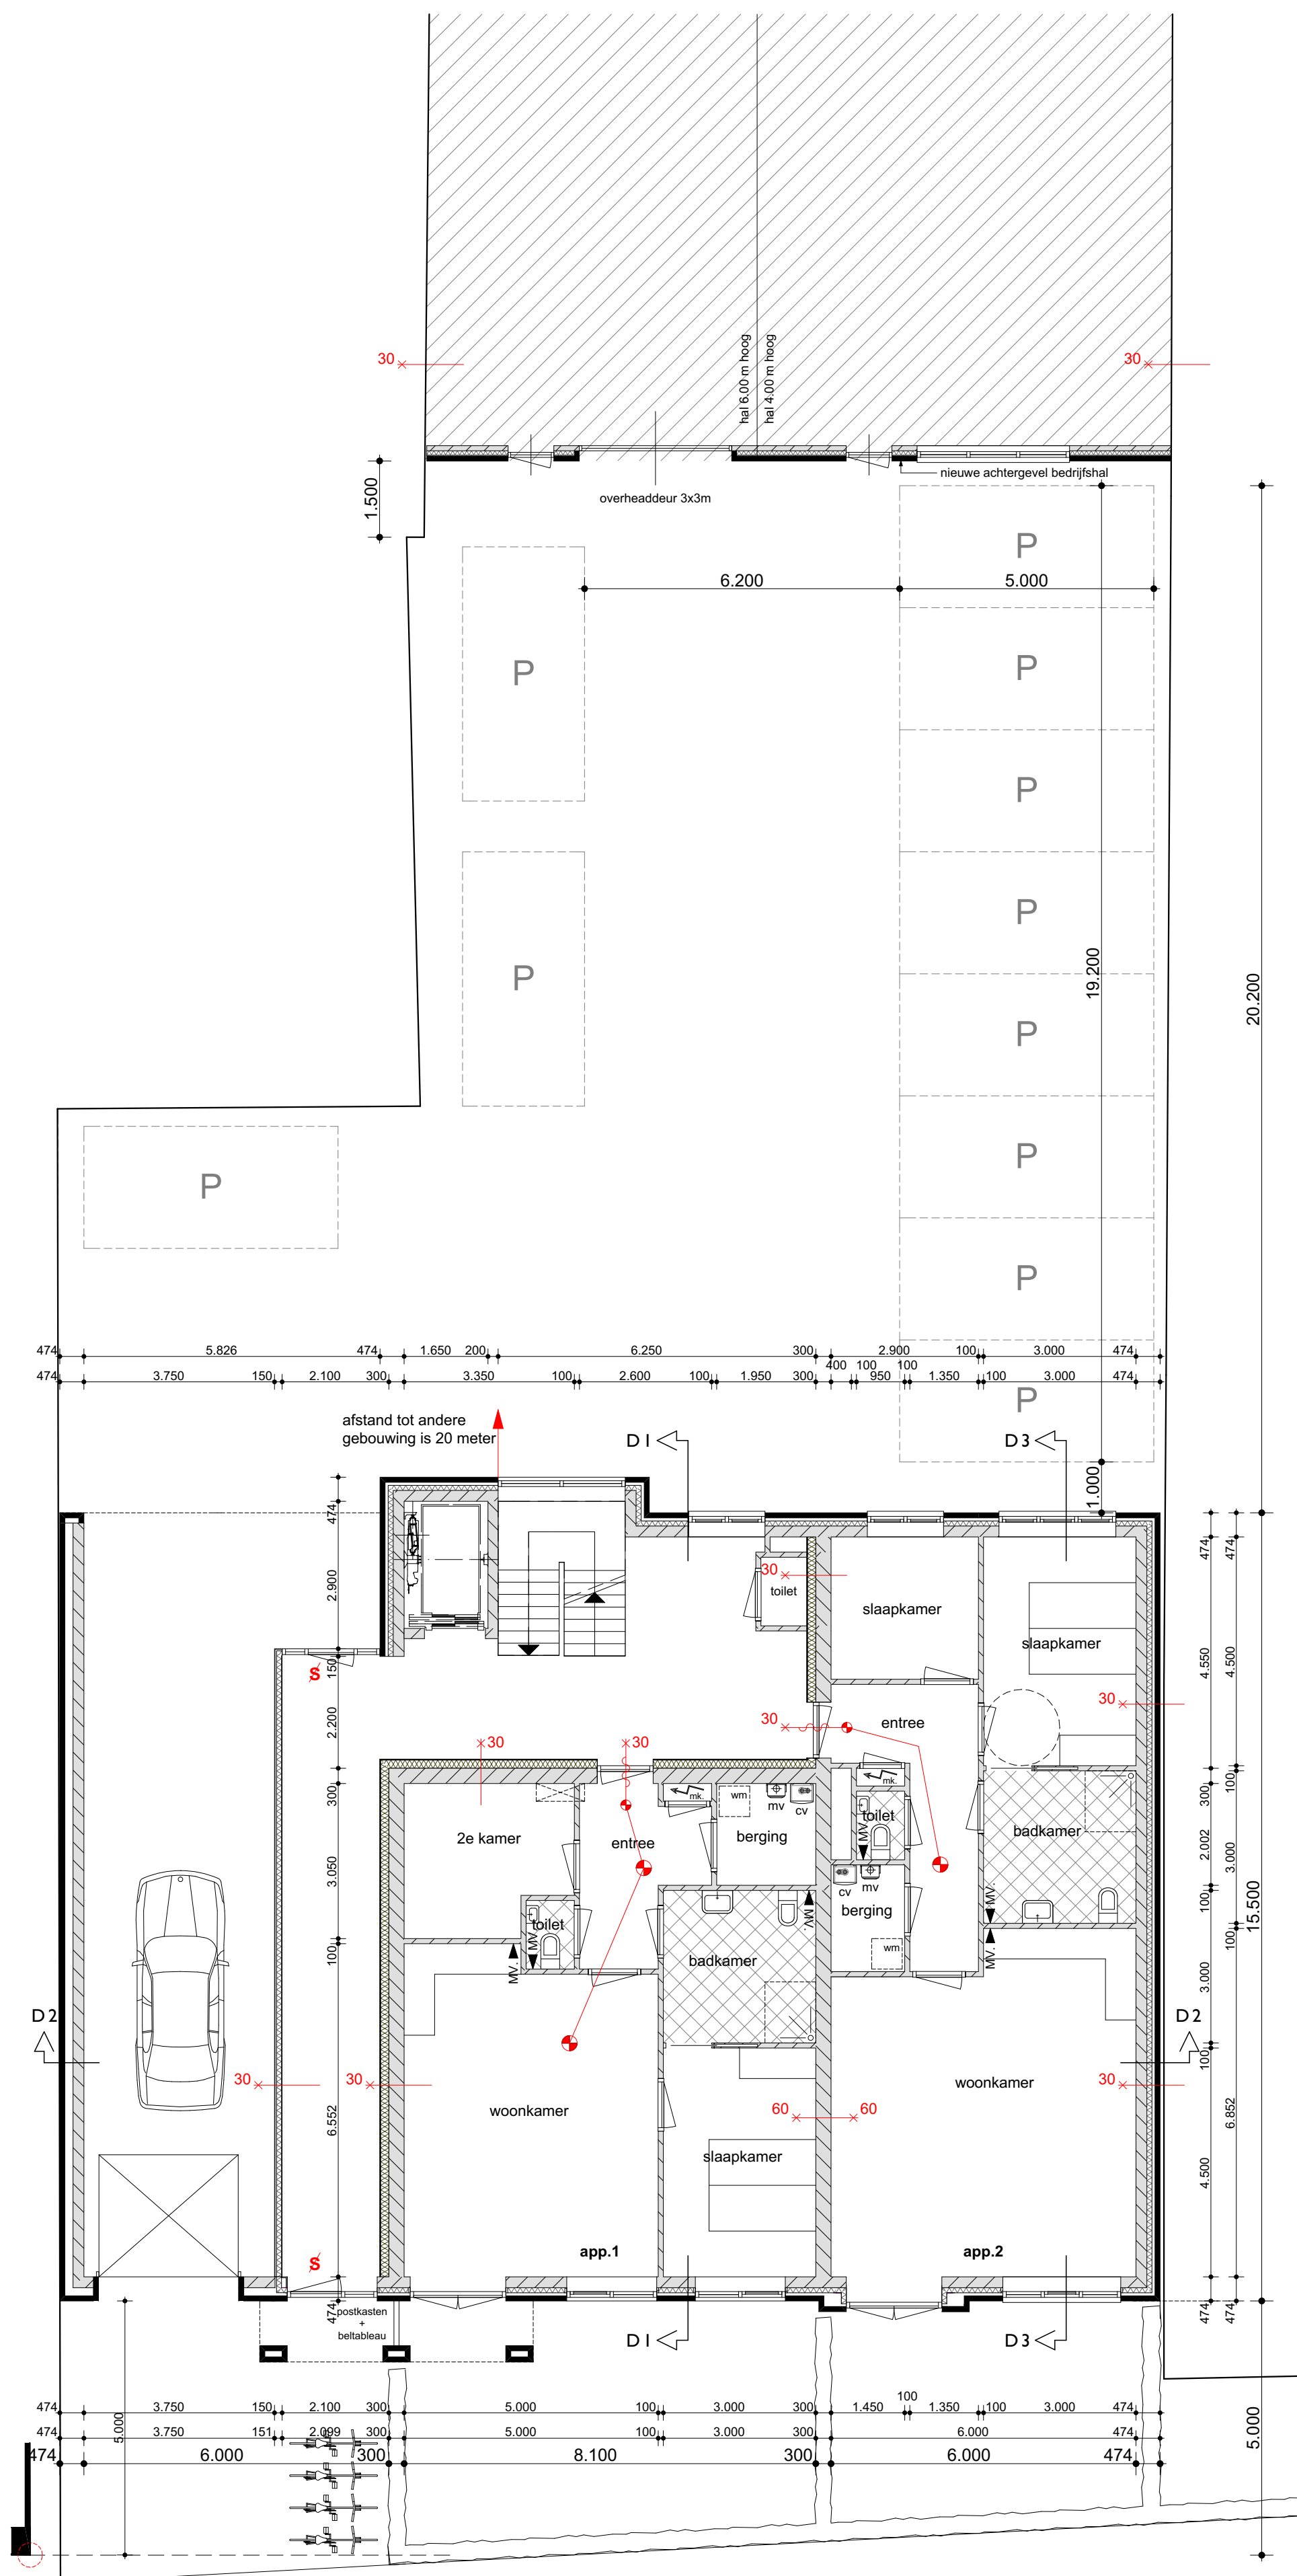


PLATTEGROND BEGANE GROND

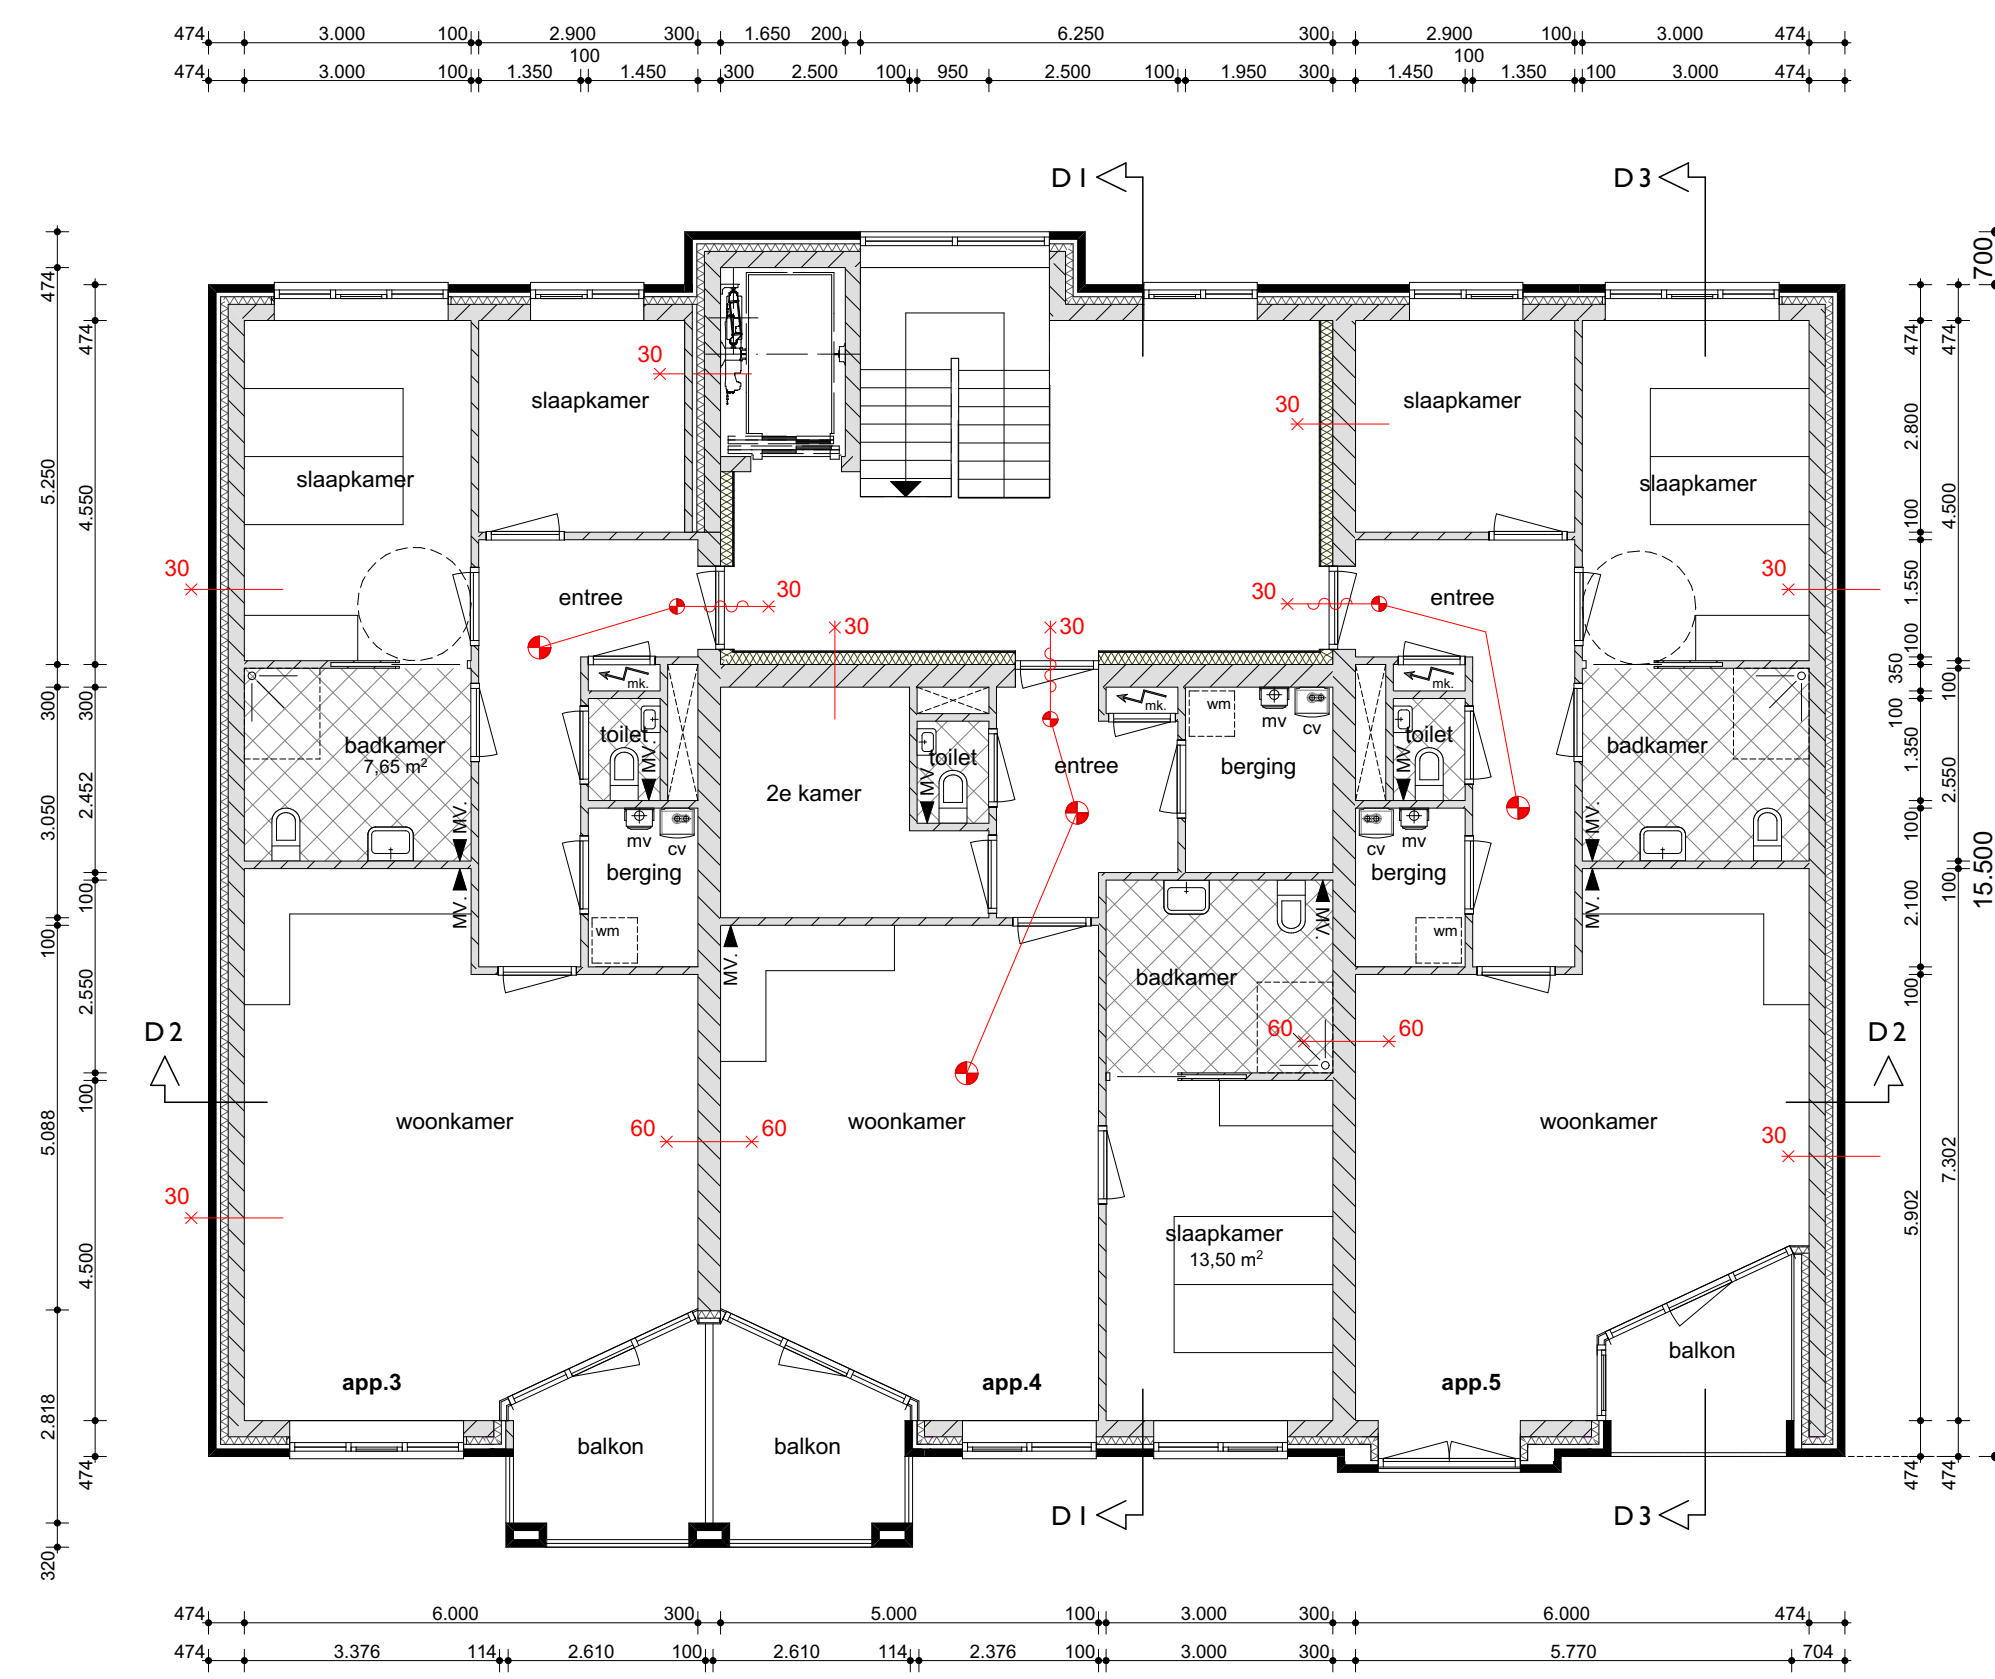

PLATTEGROND EERSTE VERDIEPING

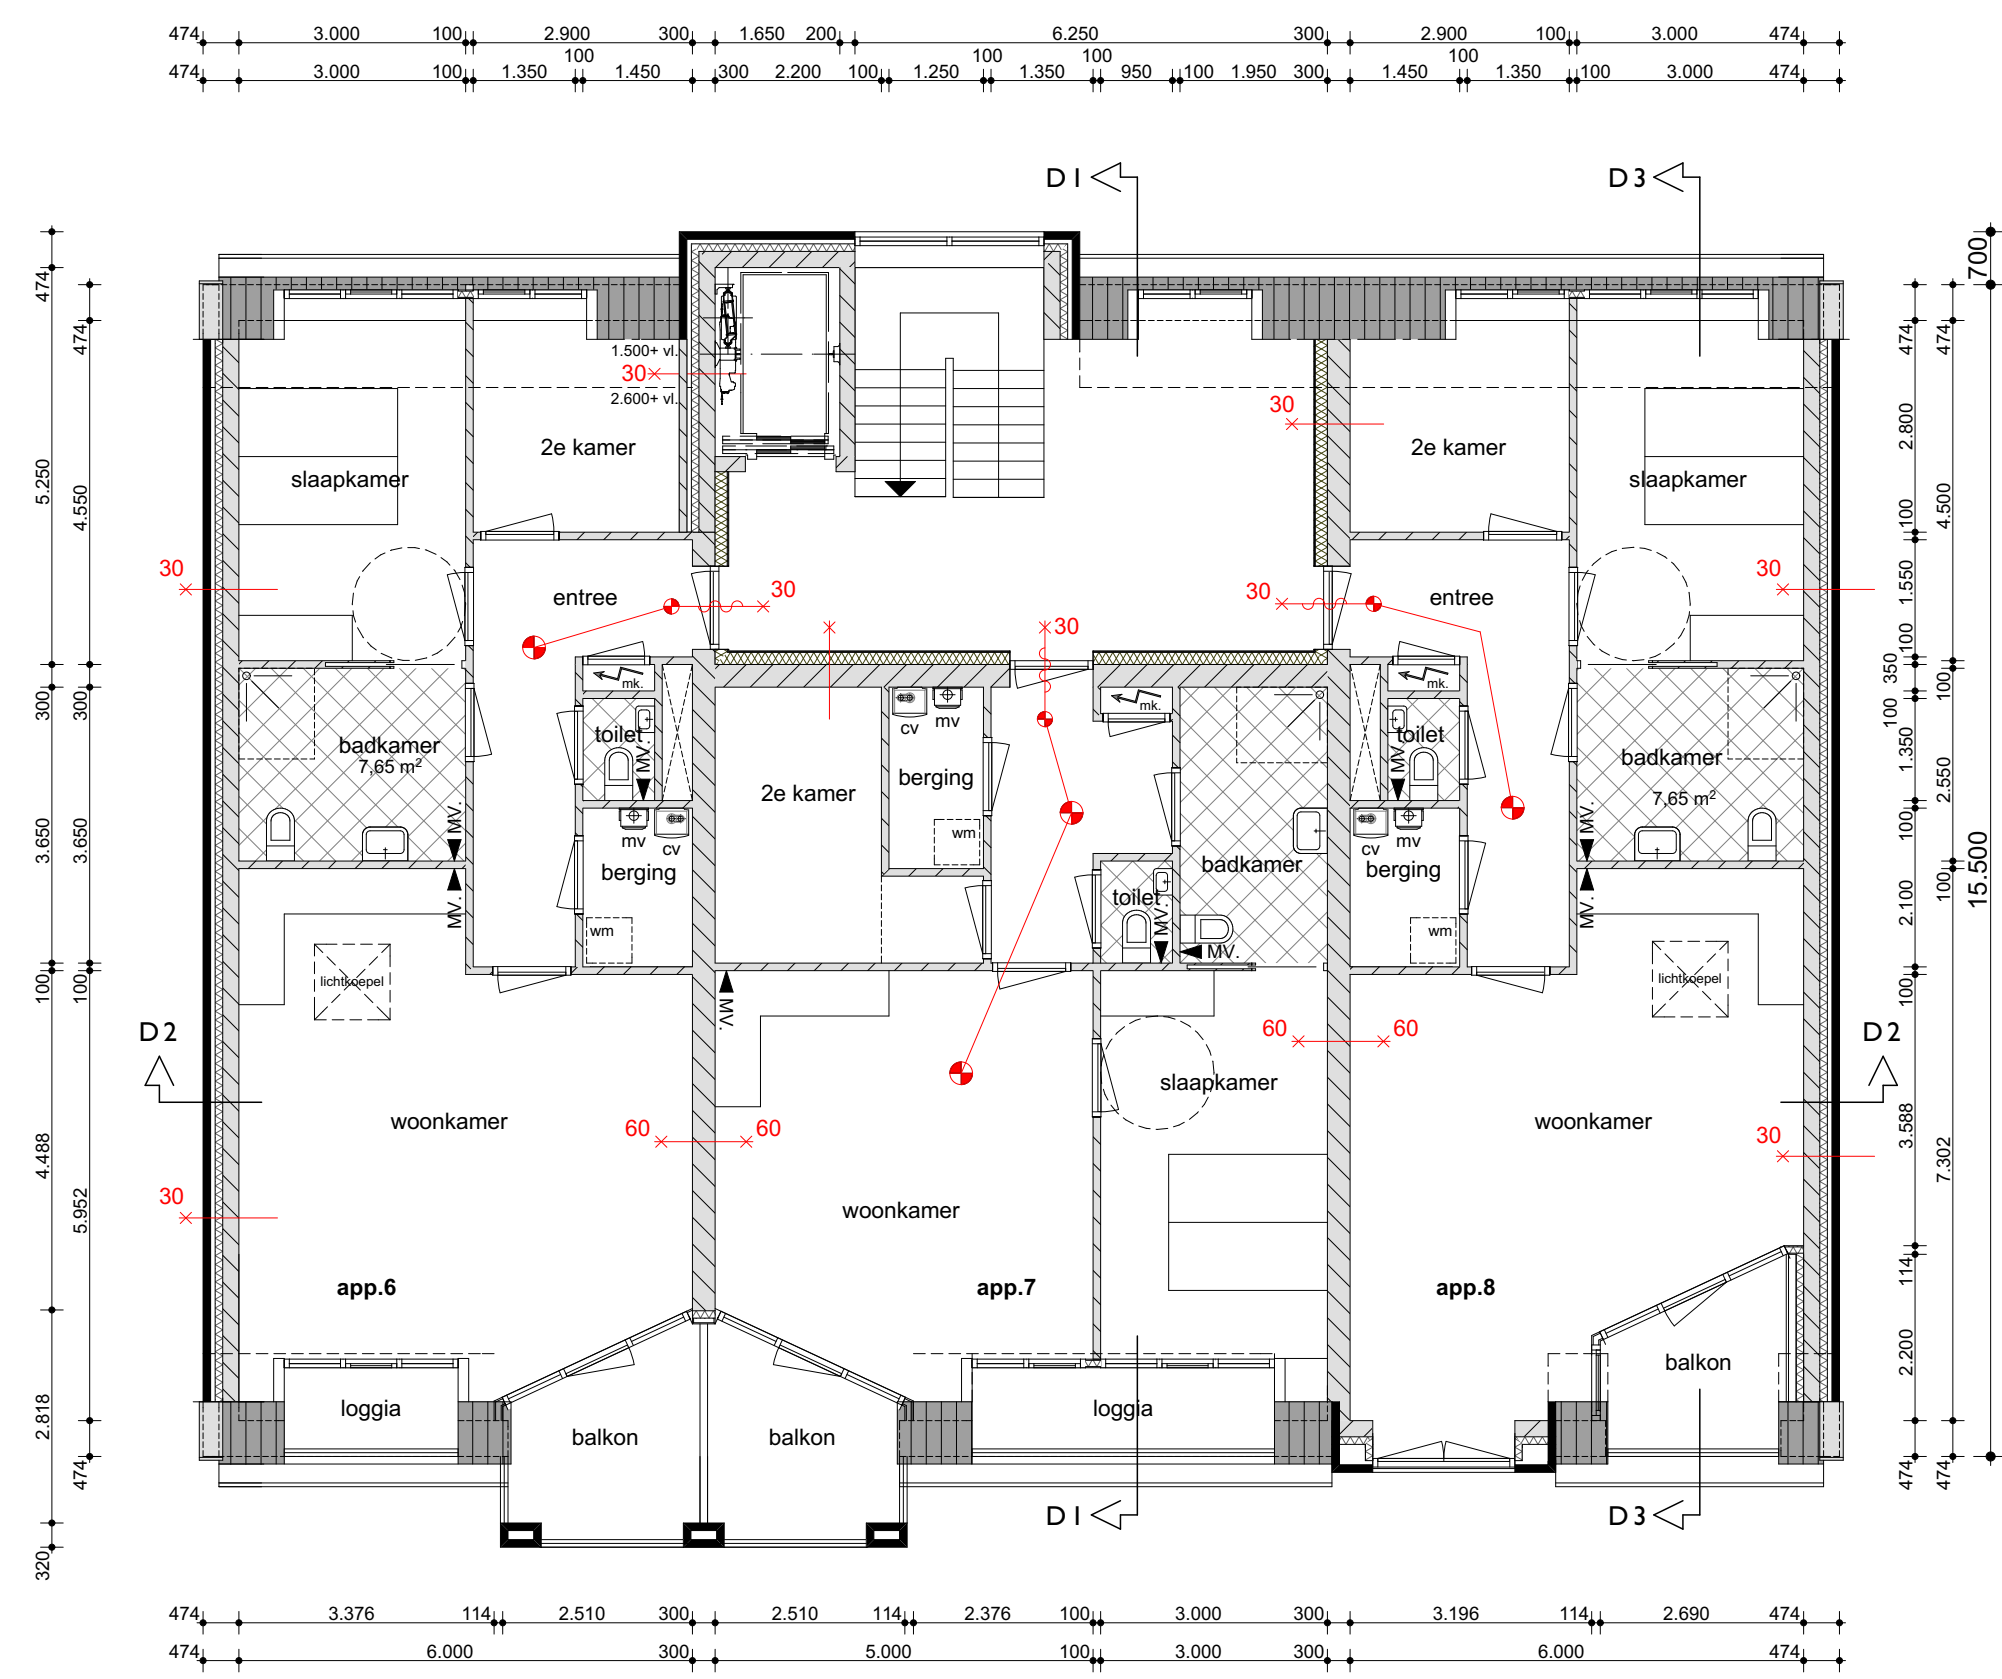

PLATTEGROND TWEEDE VERDIEPING

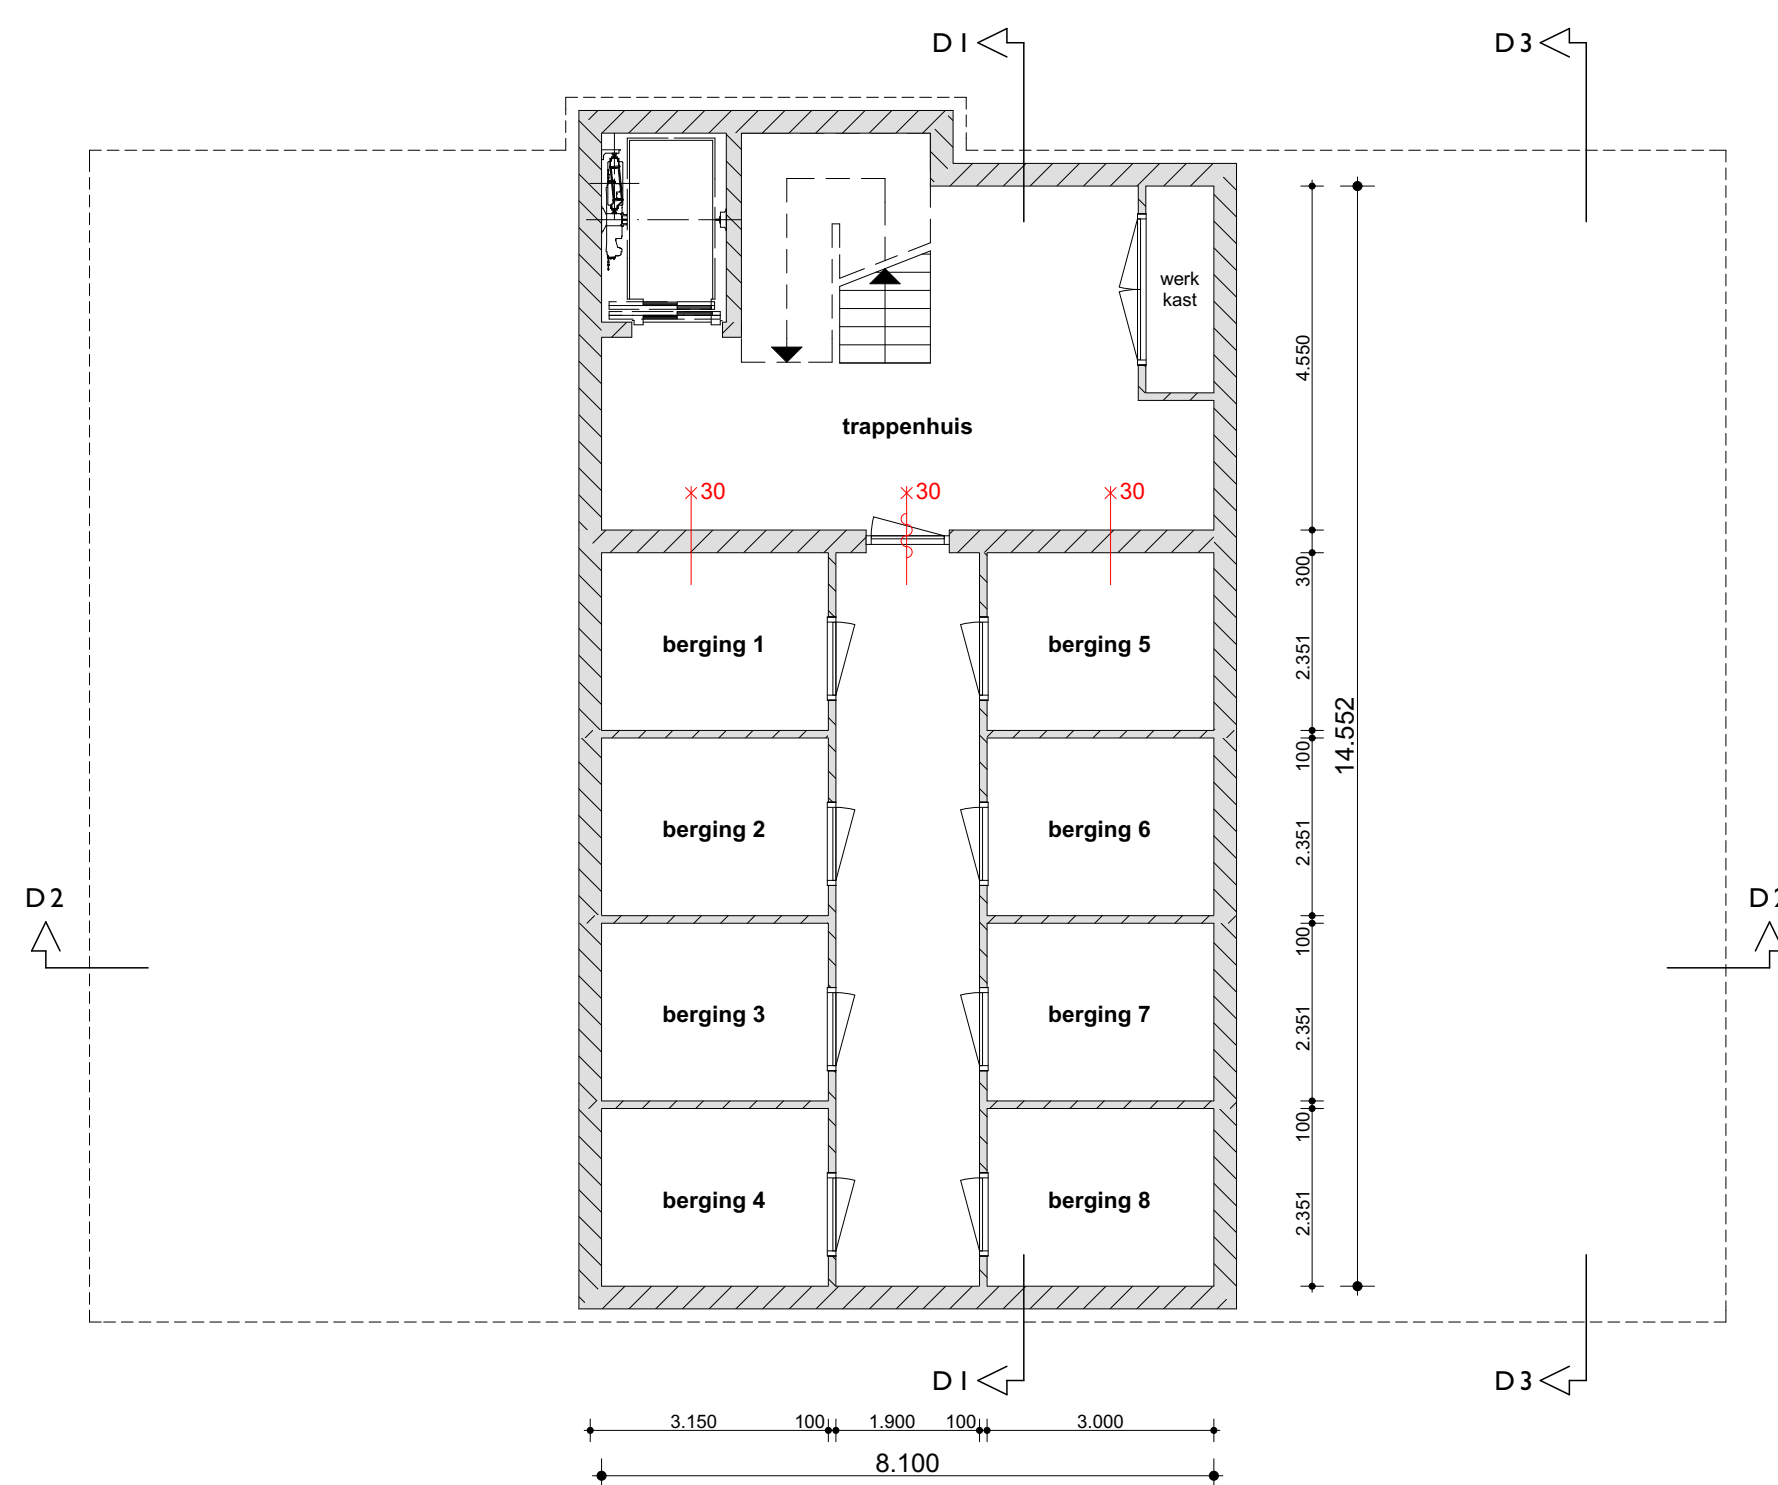

PLATTEGROND KELDER

RENVOOI

- S** Deur van binnenuit zonder sleutel te openen
- 30** Zelfsluitende deur met een weerstand tegen branddoorslag, brandoverslag (WBDBO) en weerstand tegen rookdoorgang (WTRD) van ten minste 30 minuten (van binnen naar buiten en van buiten naar binnen).
- 30** Brandgestuurde deurdrukker aangesloten op de rookmelder(s) in het appartementen (i.v.m. gelijkwaardigheid vluchtroute).
- 30** Brand- en rookcompartment met een weerstand tegen branddoorslag, brandoverslag (WBDBO) en weerstand tegen rookdoorgang (WTRD) van ten minste 30 minuten (van binnen naar buiten en van buiten naar binnen).
- 60** Brand- en rookcompartment met een weerstand tegen branddoorslag, brandoverslag (WBDBO) en weerstand tegen rookdoorgang (WTRD) van ten minste 60 minuten (van binnen naar buiten en van buiten naar binnen).
- 60** Rookmelder welke voldoet aan de primaire inrichtingseisen als bedoeld in NEN 2555.

MAATVOERING IN HET WERK TE CONTROLLEREN
ONDERDELEN CONSTRUCTIE VOLGENS OPGAVE CONSTRUCTEUR
UITVOERING VOLGENS GELDENDE BOUWBESLUIT

getekend NvO
schaal 1 : 100
datum 1 april 2015
gew. 1 21 maart 2016
gew. 2 25 april 2016

**AANVRAAG OMGEVINGSVERGUNNING
PLATTEGRONDEN
NIEUWBOUW APPARTEMENTEN
TE RENSOUDE**
in opdracht van: Vinkenborgh BV

Stationsweg 379 ■ Postbus 2 3925 ZG ■ Scherpenzeel ■ T 033 277 8085
F 033 277 2153 ■ info@burovoorbouwkunde.nl ■ www.burovoorbouwkunde.nl



BURO VOOR BOUWKUNDE

LIEFTING

2599-B01

BURO VOOR BOUWKUNDE


denkt verder...




VOORGEVEL




RECHTER ZIJGEVEL

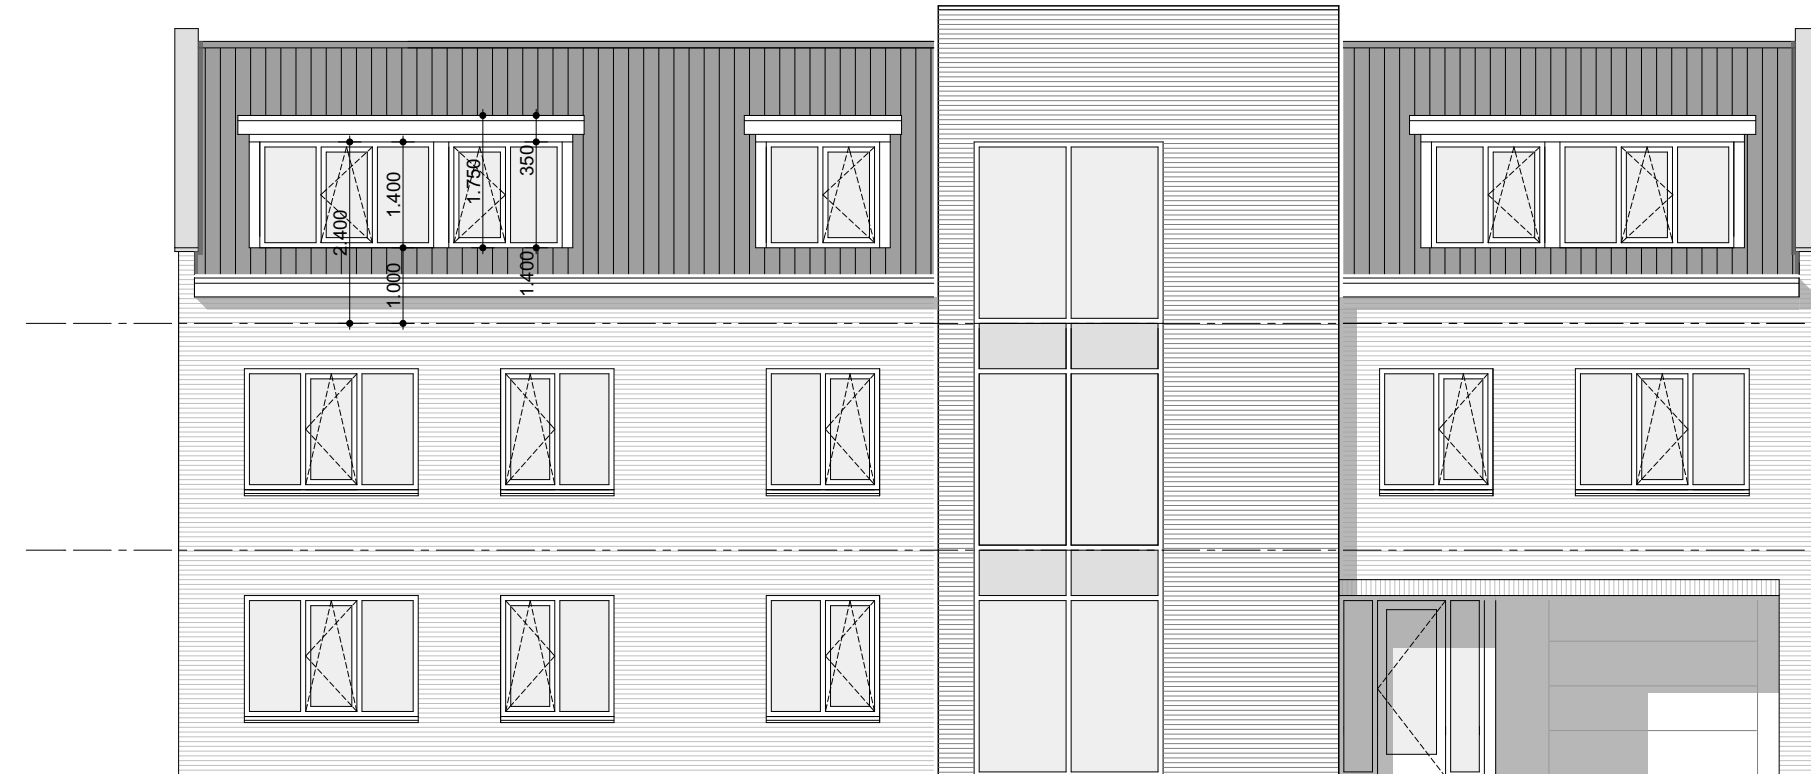


ACHTERGEVEL

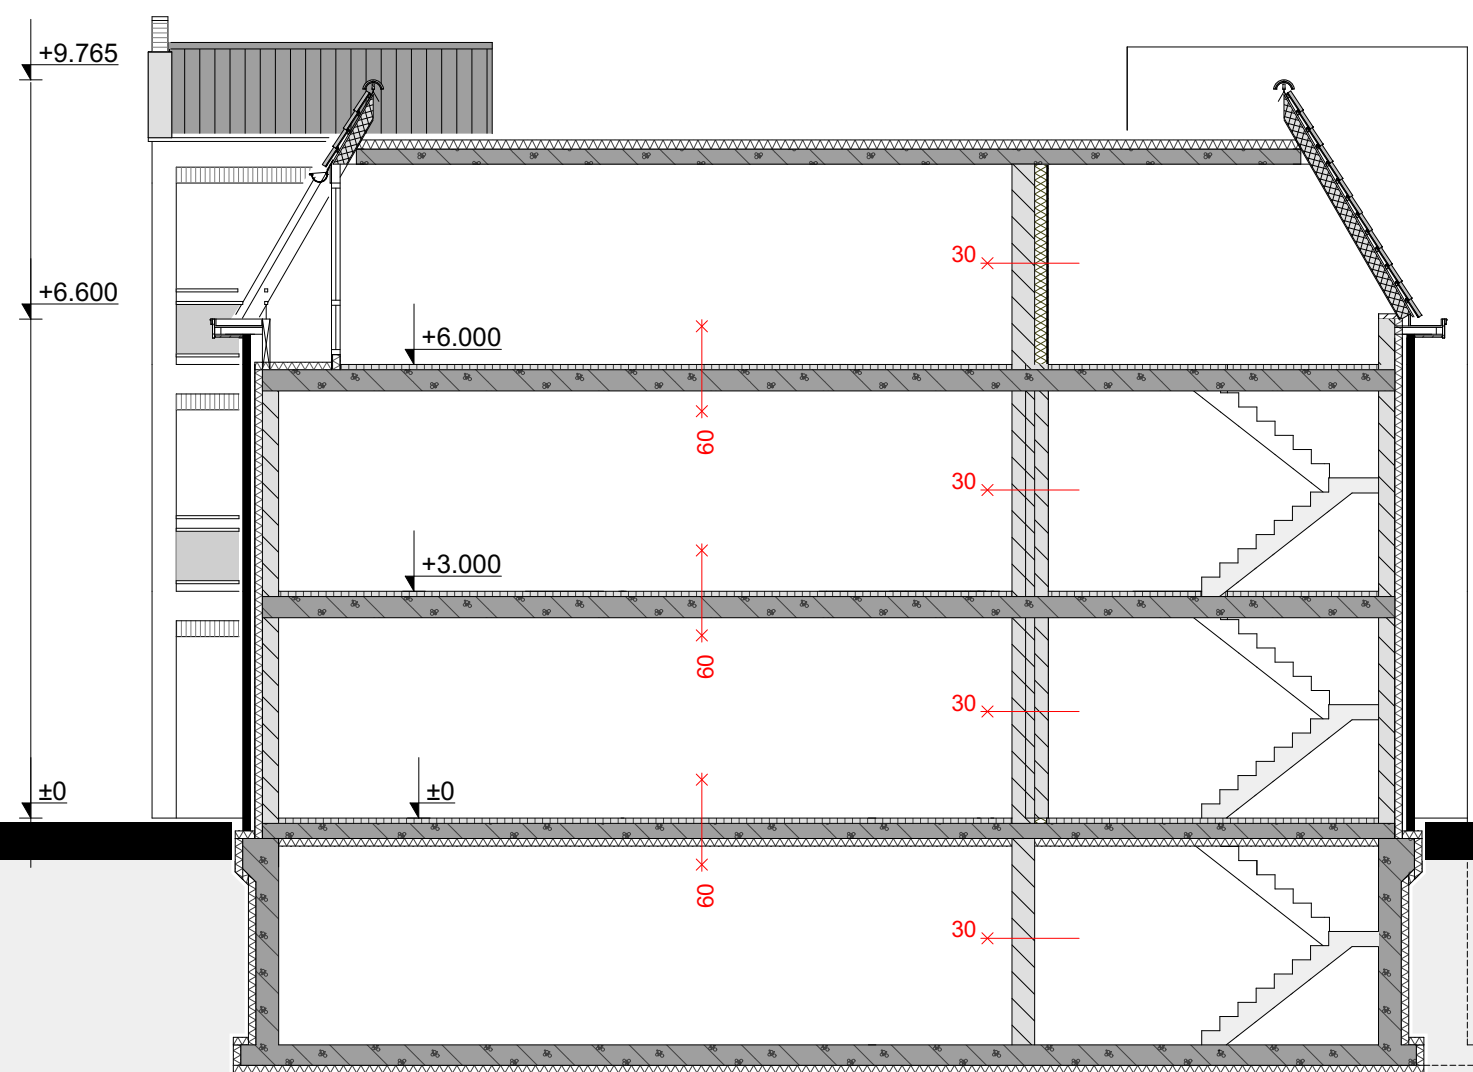

DOORSNEDE 1

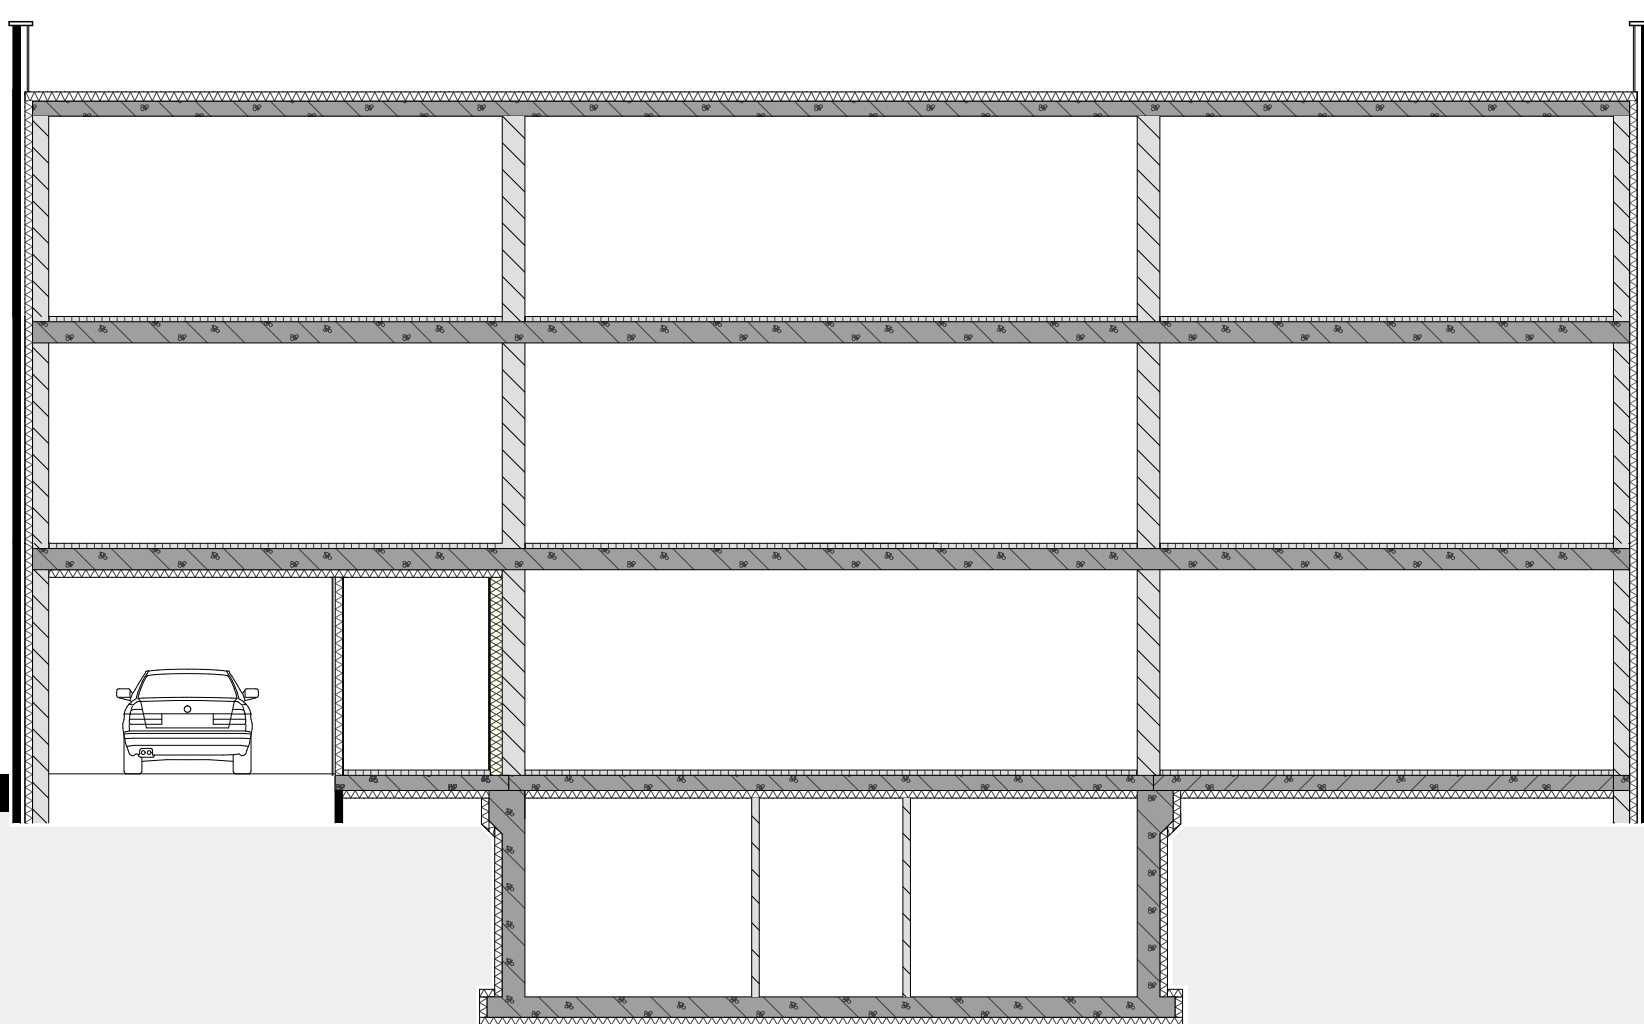

DOORSNEDE 2

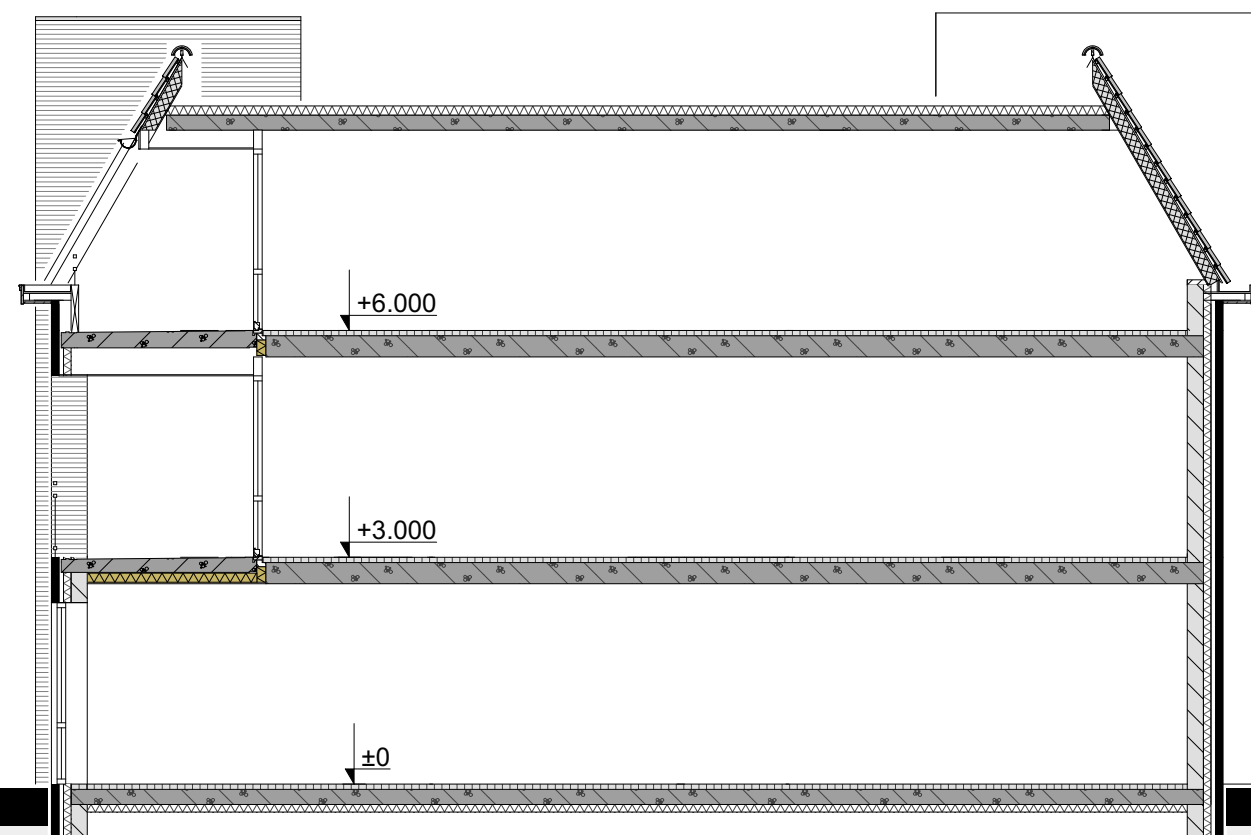

DOORSNEDE 3

gevels (uitstekend)
gevels (terugliggend)
kozijnen
draaiende delen
boeiboorden
dak

metselwerk
metselwerk
hardhout
hardhout
red cedar
keramische pannen

bruin
rood
wit
wit
wit
antraciet

KLEUREN EN MATERIALEN

RENVOOI


- S** Deur van binnenuit zonder sleutel te openen
- 30** Zelfsluitende deur met een weerstand tegen branddoorslag, brandoverslag (WBDBO) en weerstand tegen rookdoorgang (WTRD) van ten minste 30 minuten (van binnen naar buiten en van buiten naar binnen).
- 30** Brandgestuurde deurdranger aangesloten op de rookmelder(s) in het appartementen (i.v.m. gelijkwaardigheid vluchtroute).
- 30** Brand- en rookcompartiment met een weerstand tegen branddoorslag, brandoverslag (WBDBO) en weerstand tegen rookdoorgang (WTRD) van ten minste 30 minuten (van binnen naar buiten en van buiten naar binnen).
- 60** Brand- en rookcompartiment met een weerstand tegen branddoorslag, brandoverslag (WBDBO) en weerstand tegen rookdoorgang (WTRD) van ten minste 60 minuten (van binnen naar buiten en van buiten naar binnen).
- R** Rookmelder welke voldoet aan de primaire inrichtingseisen als bedoeld in NEN 2555.

MAATVOERING IN HET WERK TE CONTROLEREN
ONDERDELEN CONSTRUCTIE VOLGENS OPGAVE CONSTRUCTEUR
UITVOERING VOLGENS GELDENDE BOUWBESLUIT

getekend NvO
schaal 1 : 100
datum 1 april 2015
gew. 1 21 maart 2016 gew. 3 25 april 2016
gew. 2 15 april 2016

**AANVRAAG OMGEVINGSVERGUNNING
GEVELS EN DOORSNEDEN
NIEUWBOUW APPARTEMENTEN
TE RENSWOUDE**
in opdracht van: Vinkenborgh BV

Stationsweg 379 ■ Postbus 2 3925 ZG ■ Scherpenzeel ■ T 033 277 8085
F 033 277 2153 ■ info@burovoorbouwkunde.nl ■ www.burovoorbouwkunde.nl

 

BURO VOOR
BOUWKUNDE

LIEFTING

2599-B02

BURO VOOR BOUWKUNDE

denkt verder...