


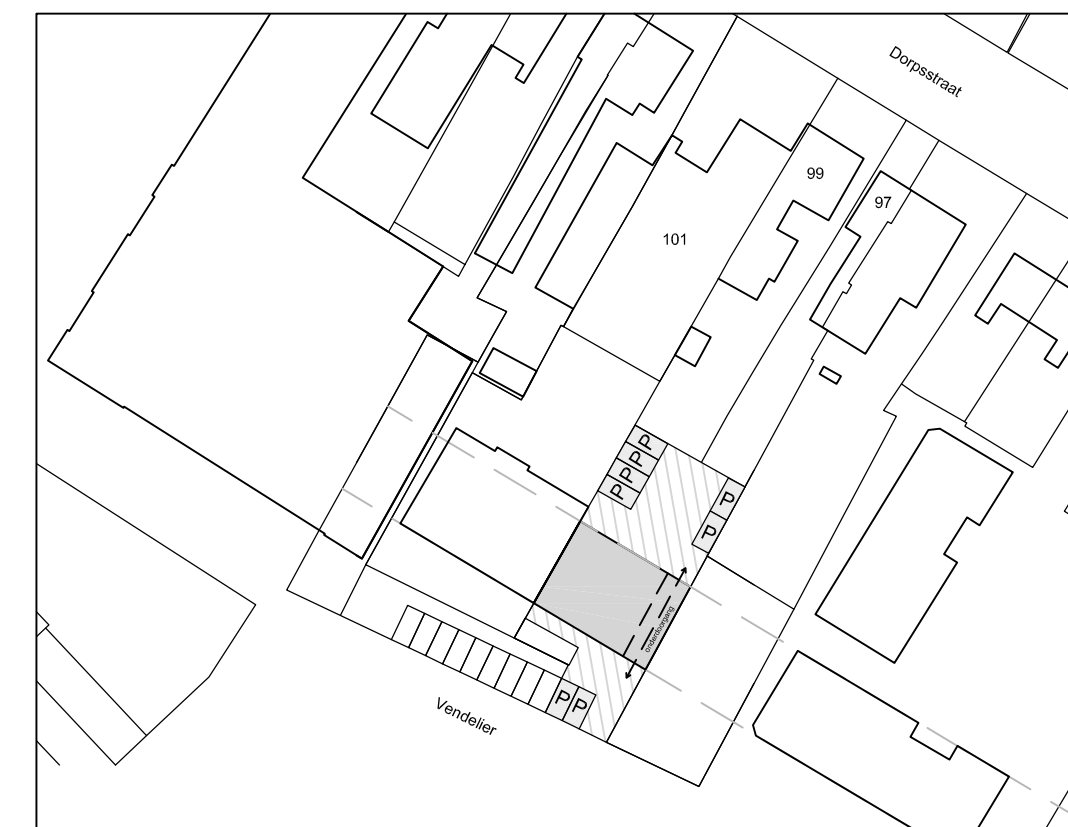
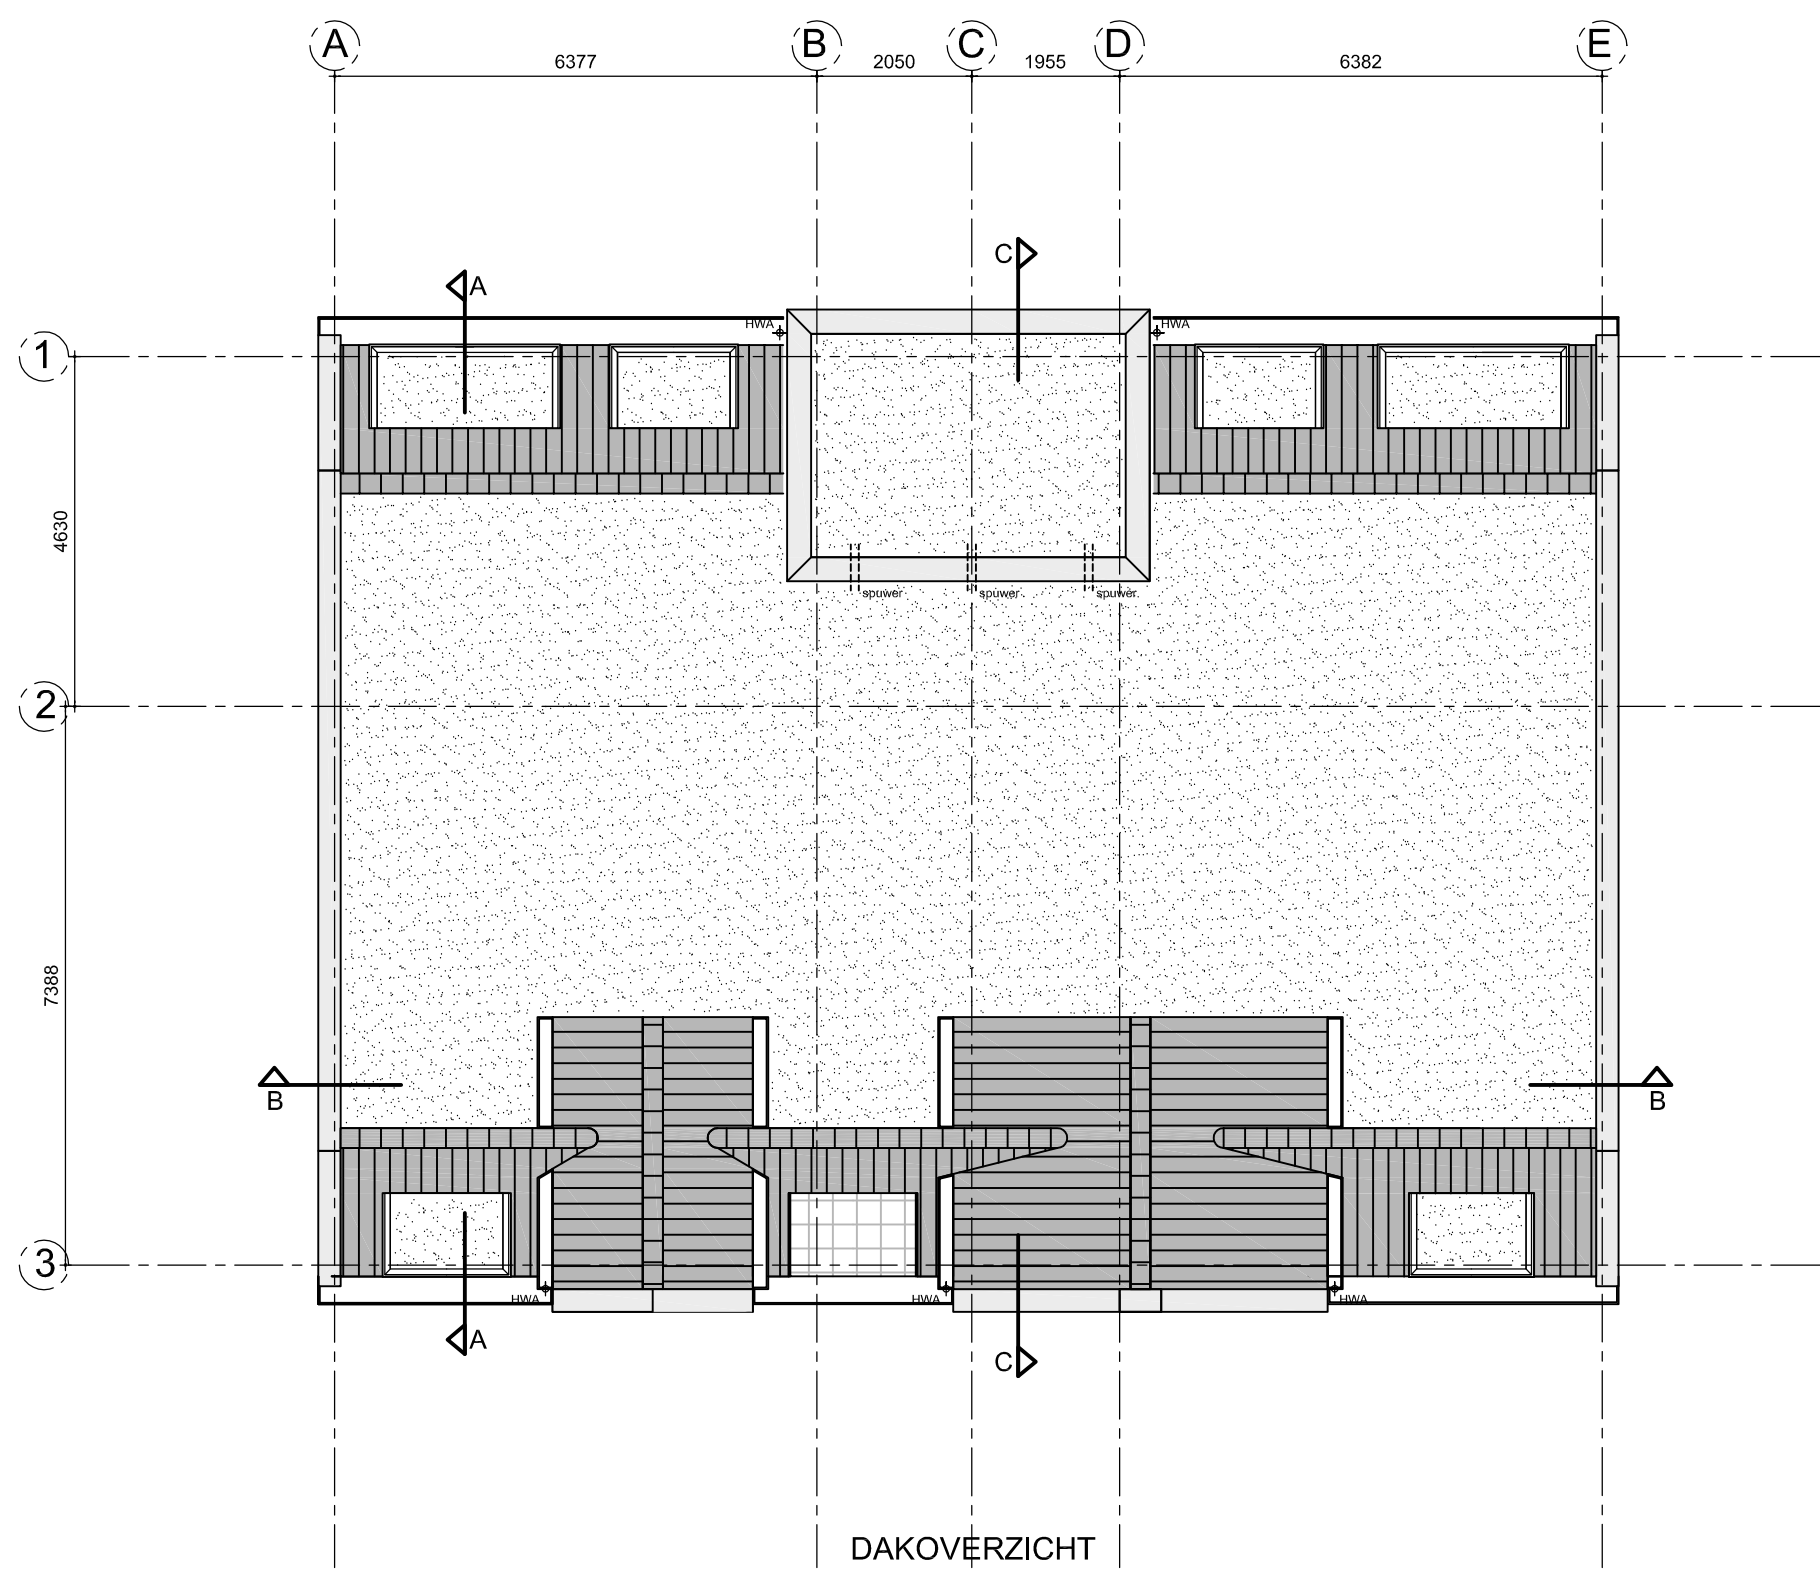


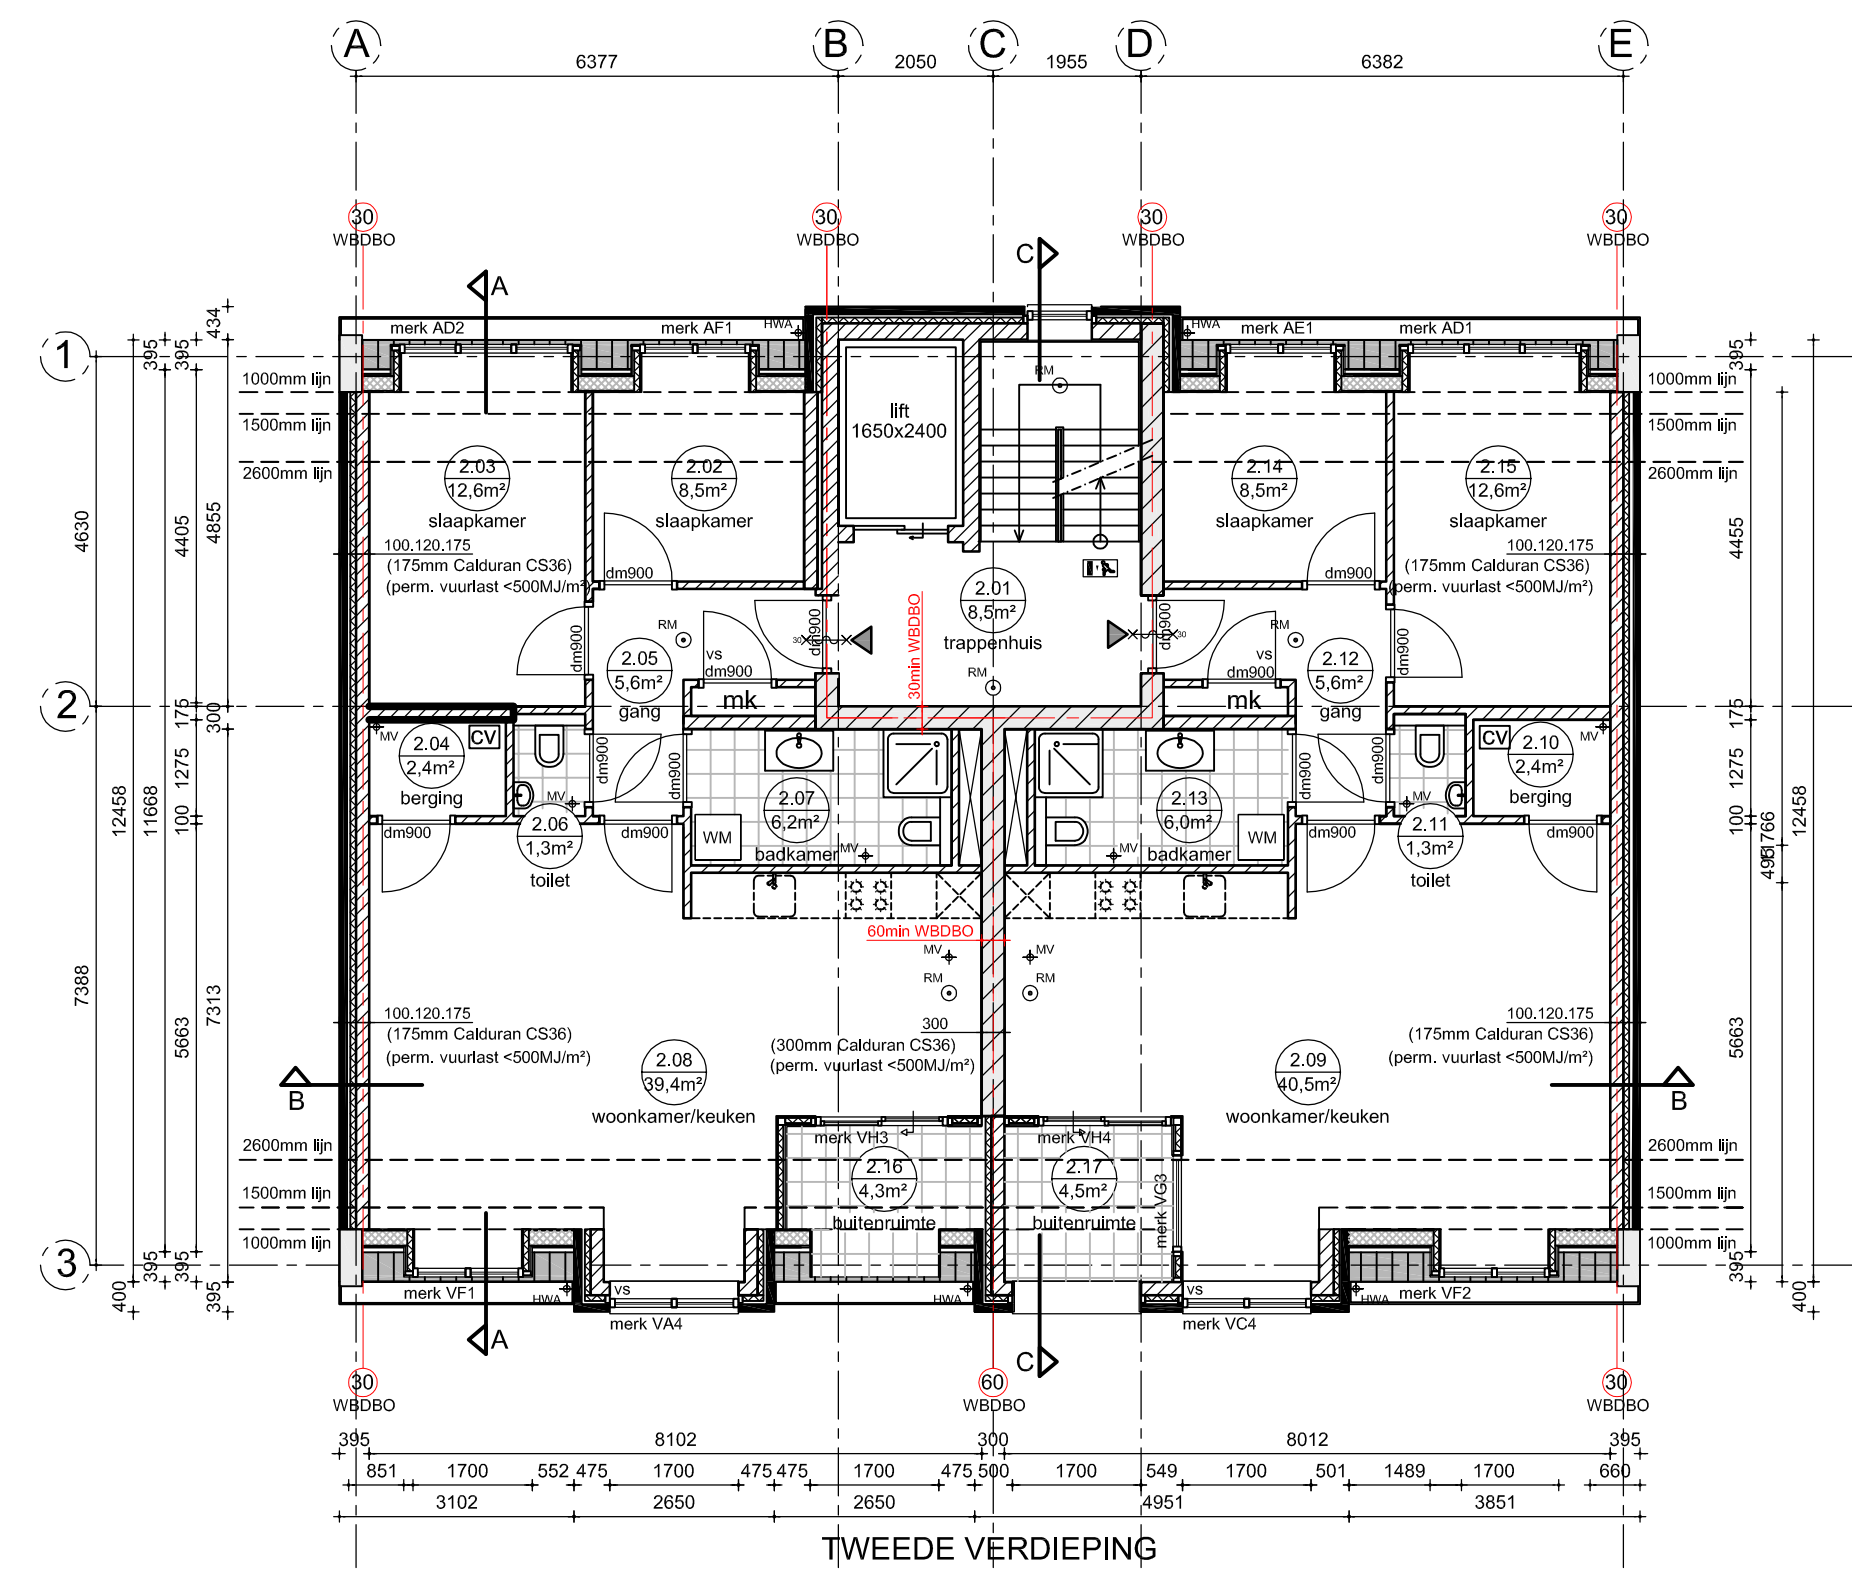

Kadastrale gemeente : RENSWOUDE
Sectie : A
Nummer : 768
Schaal : 1:1000

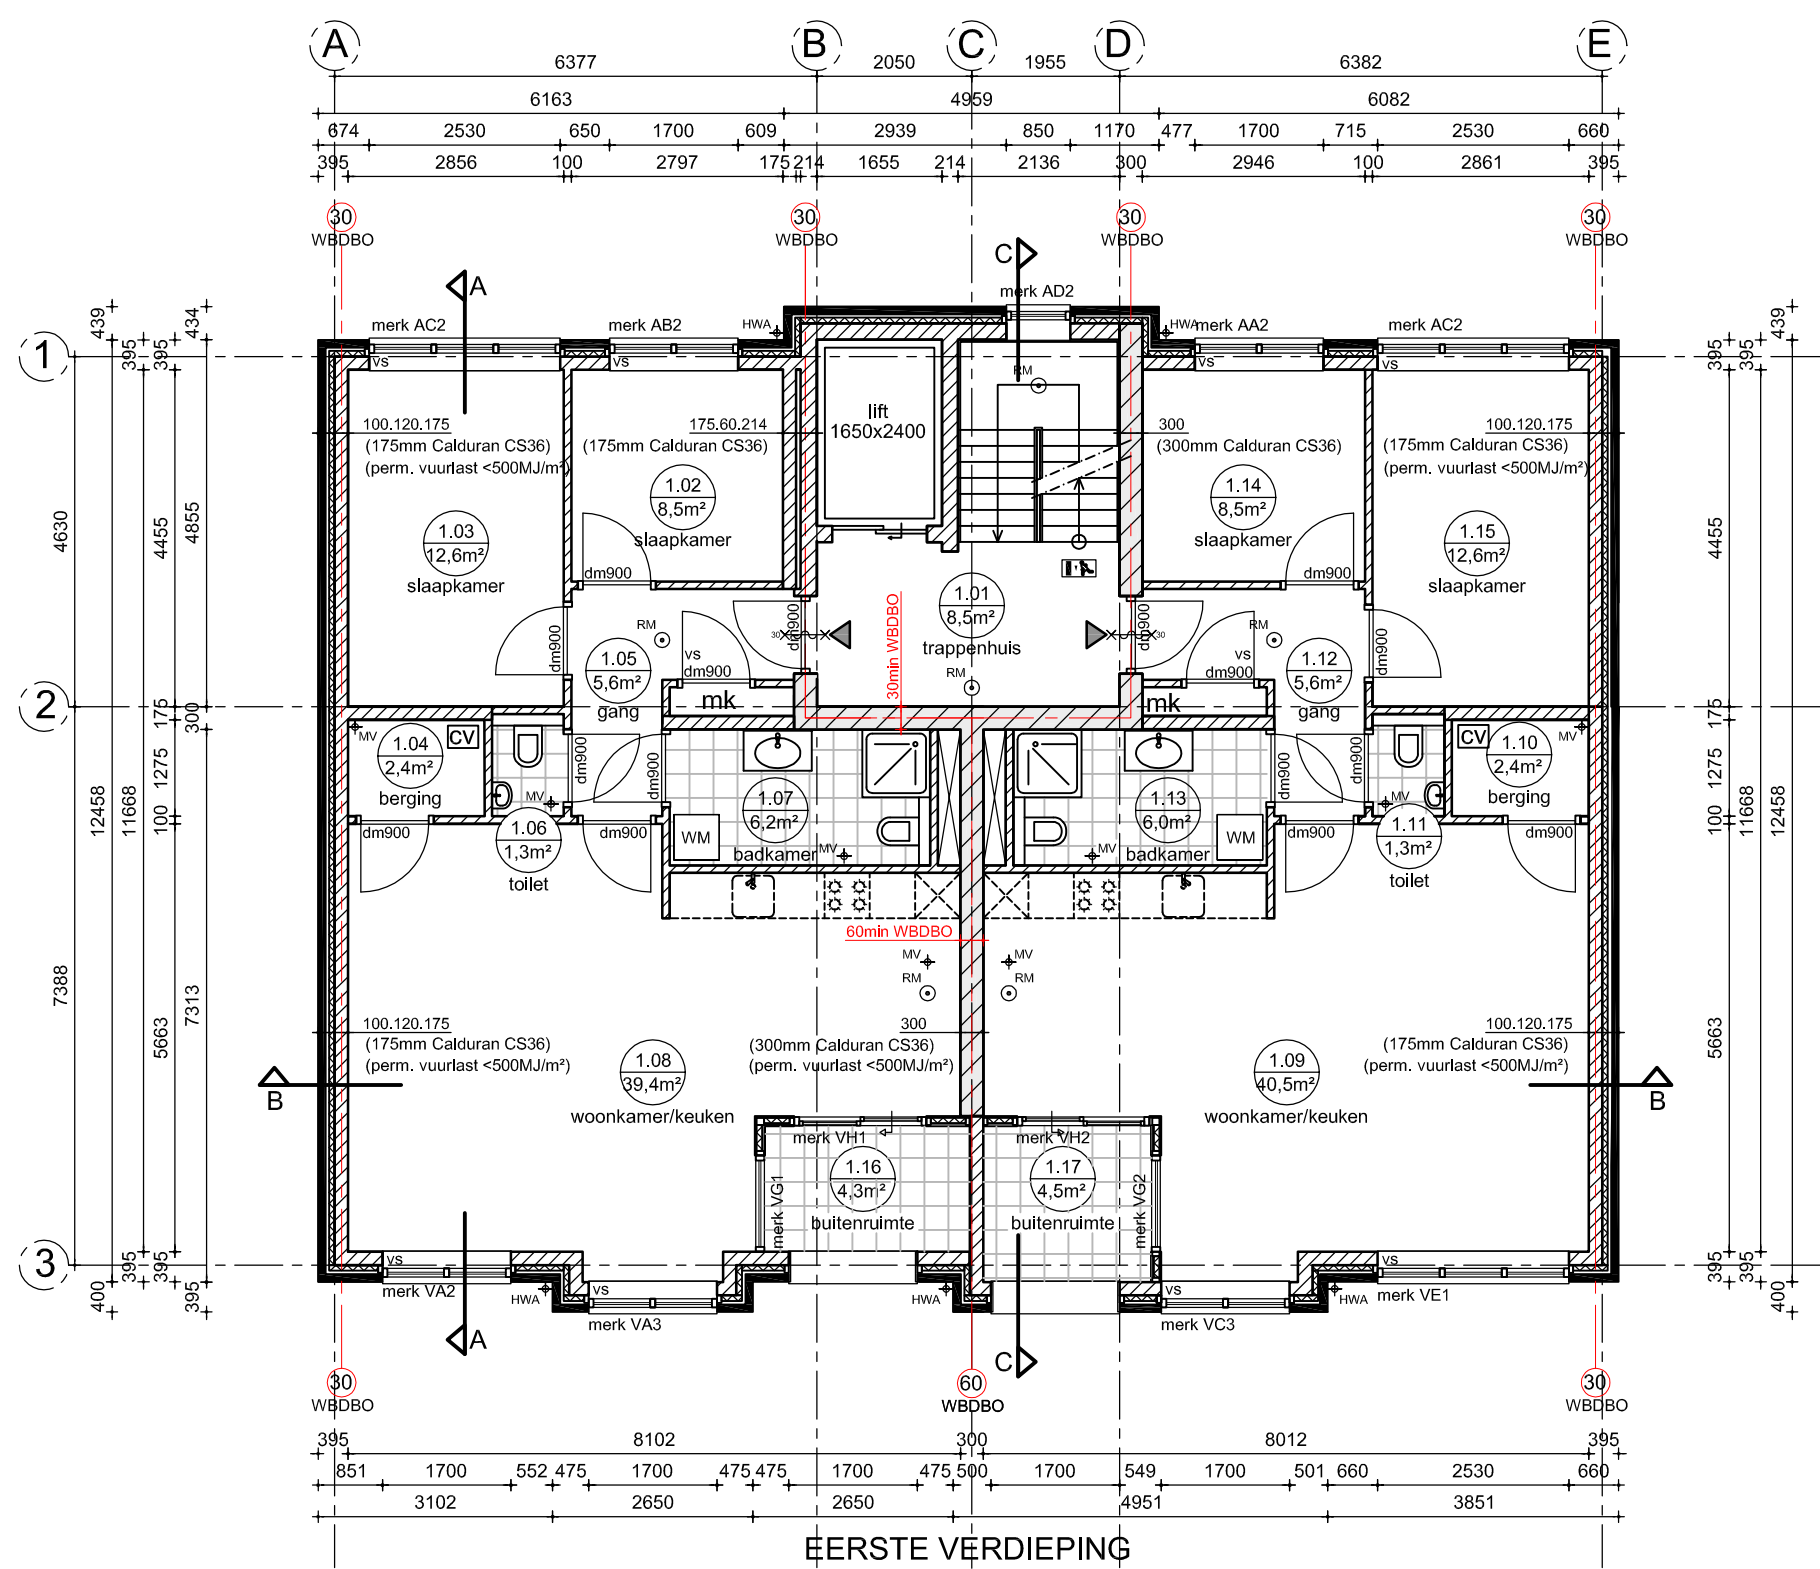

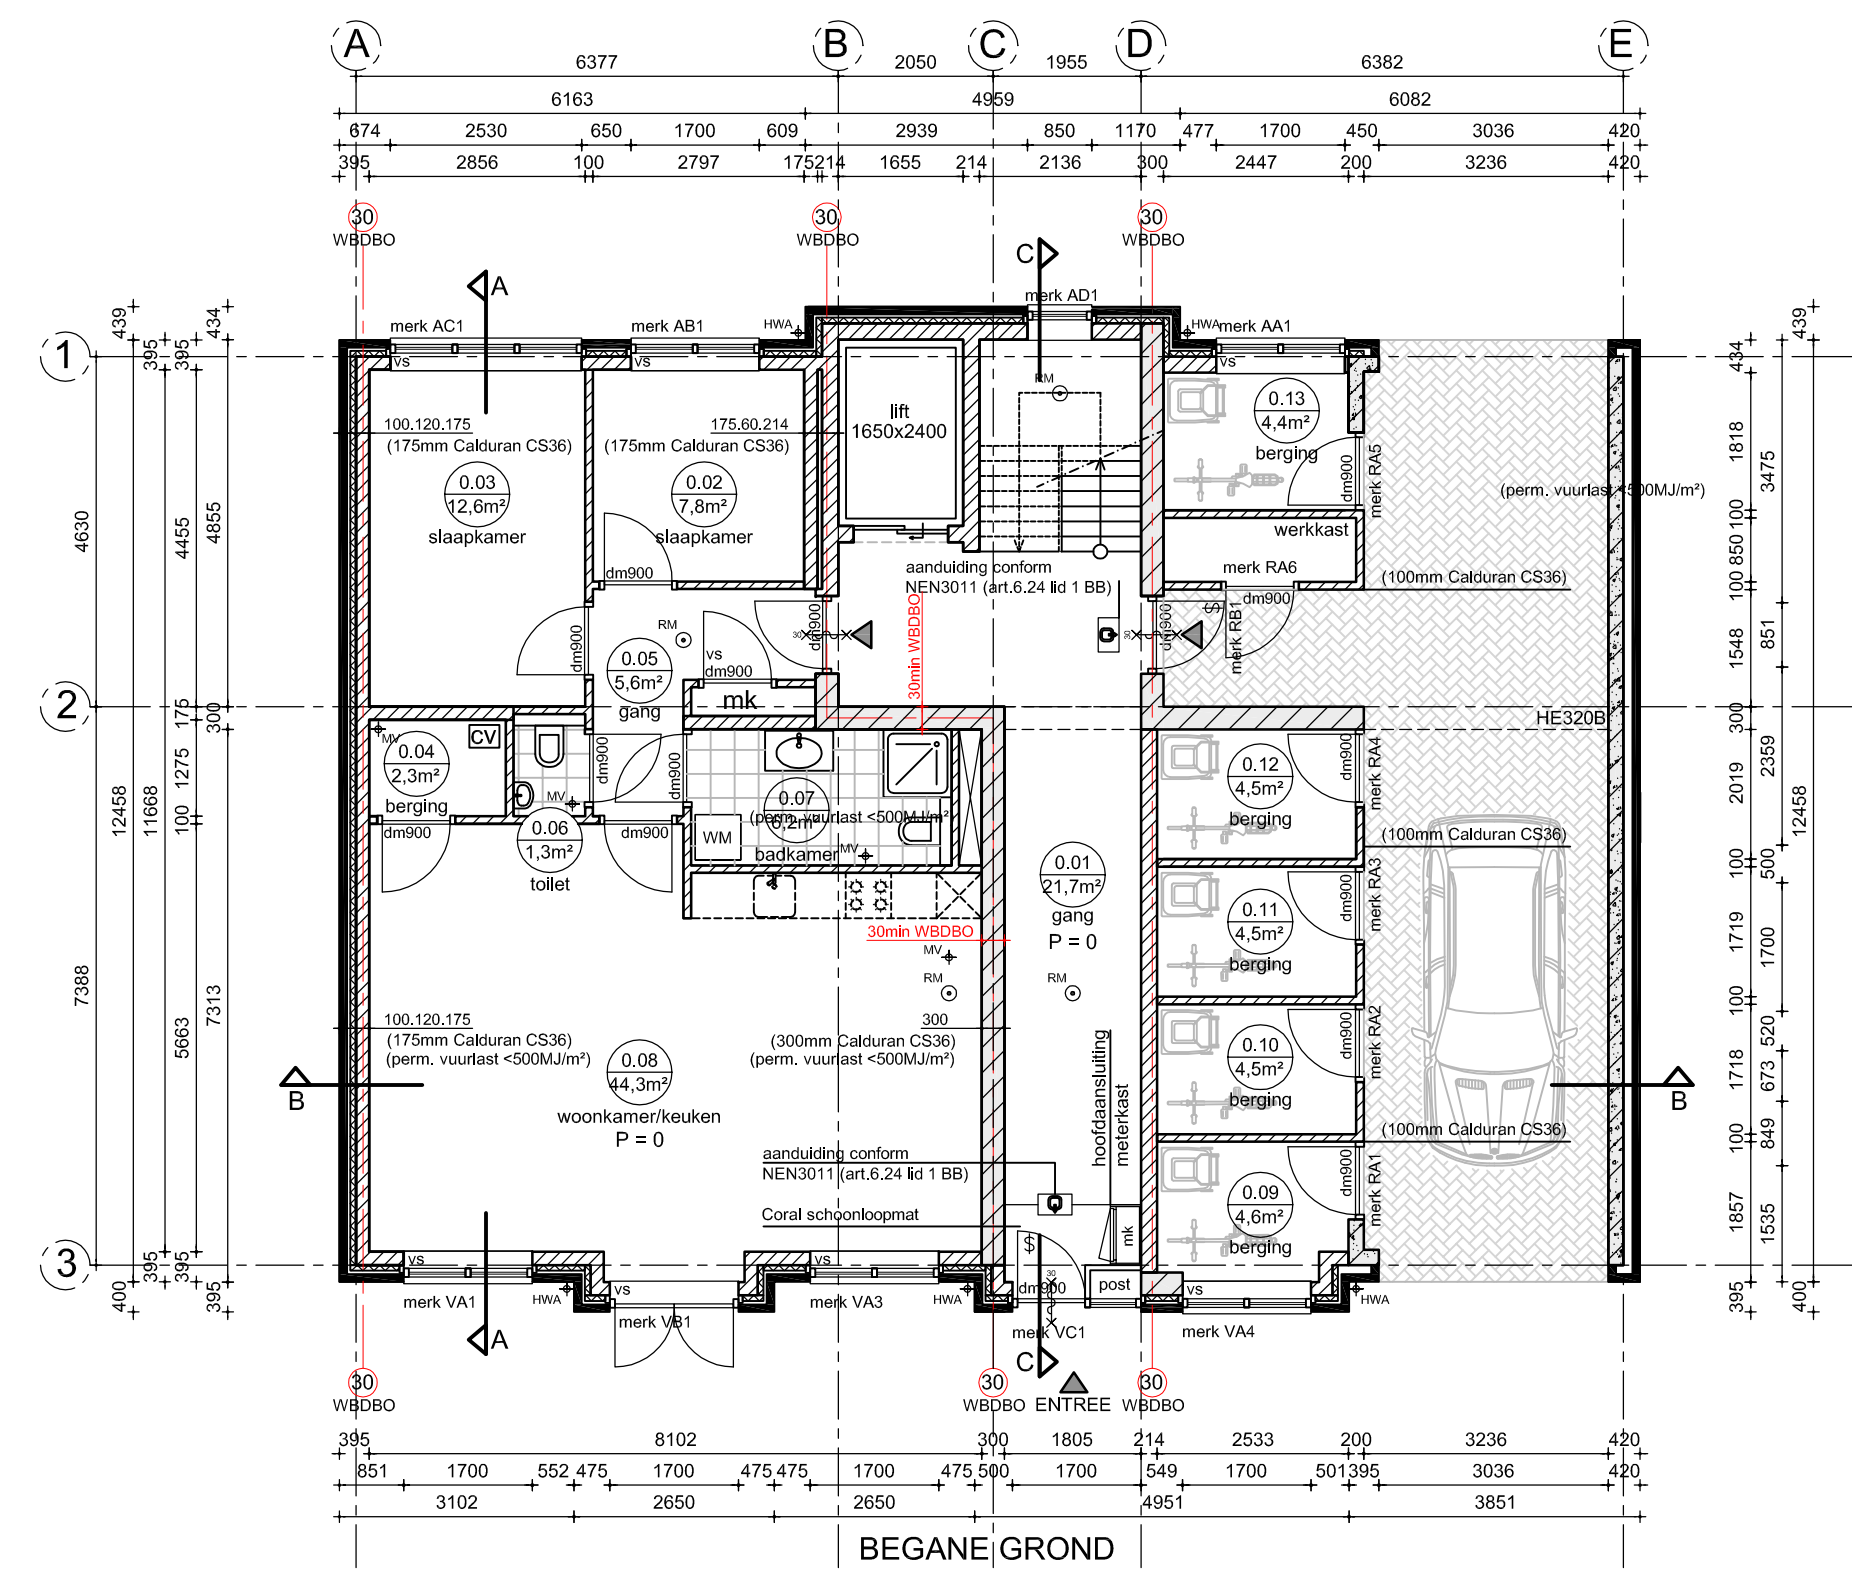

DELFGOU
ARCHITECTUUR EN MONUMENTEN

Dorpsstraat 208a
3925 KH Scherpenzeel
033 465 4901
info@delfgou.nl
www.delfgou.nl

datum : 13-03-2017
gewijzigd a : 03-04-2017
gewijzigd b : 19-04-2017
gewijzigd c : 25-04-2017
gewijzigd d : 15-05-2017
gewijzigd e : 09-06-2017
gewijzigd f : 27-06-2017

Betreft : Nieuwbouw appartementencomplex aan de Dorpsstraat 97-99 te Renswoude

Onderwerp : Nieuwe toestand GEVELS EN PLATTEGRONDEN

Opdrachtgever : Dhr. N. Willigenburg
Dorpsstraat 208a
3925 KH Scherpenzeel

getekend : KF
schaal : 1:100
formaat : A1

werksnummer : **70216**

tekeningnummer : **B01**

maten in het werk te meten en te controleren door aannemer