

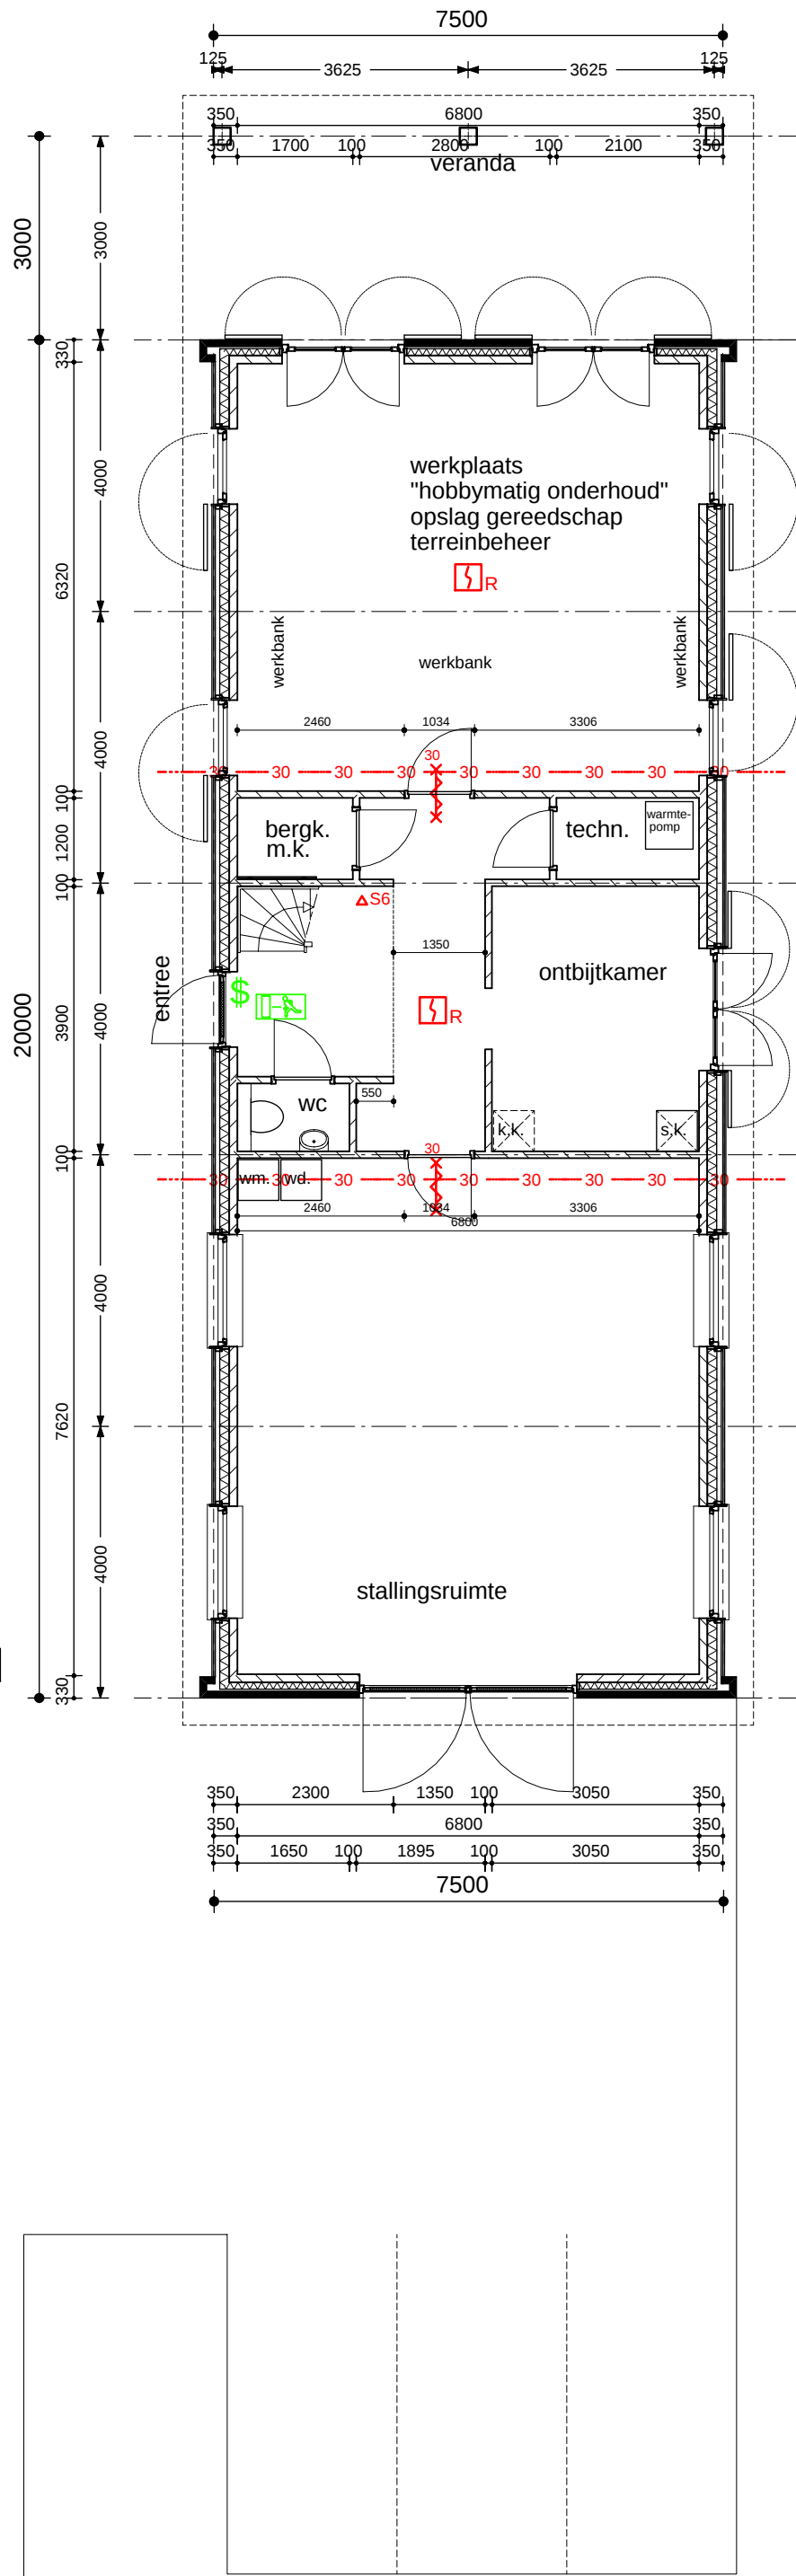


begane grond

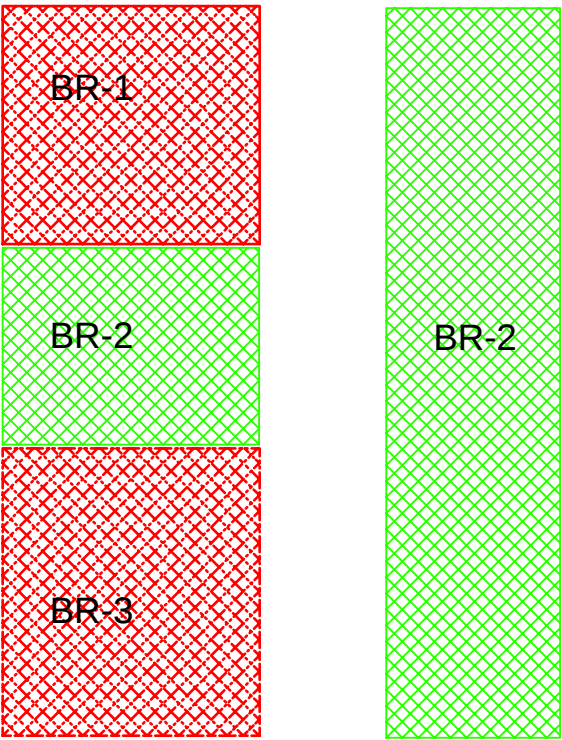

verdieping 2800+

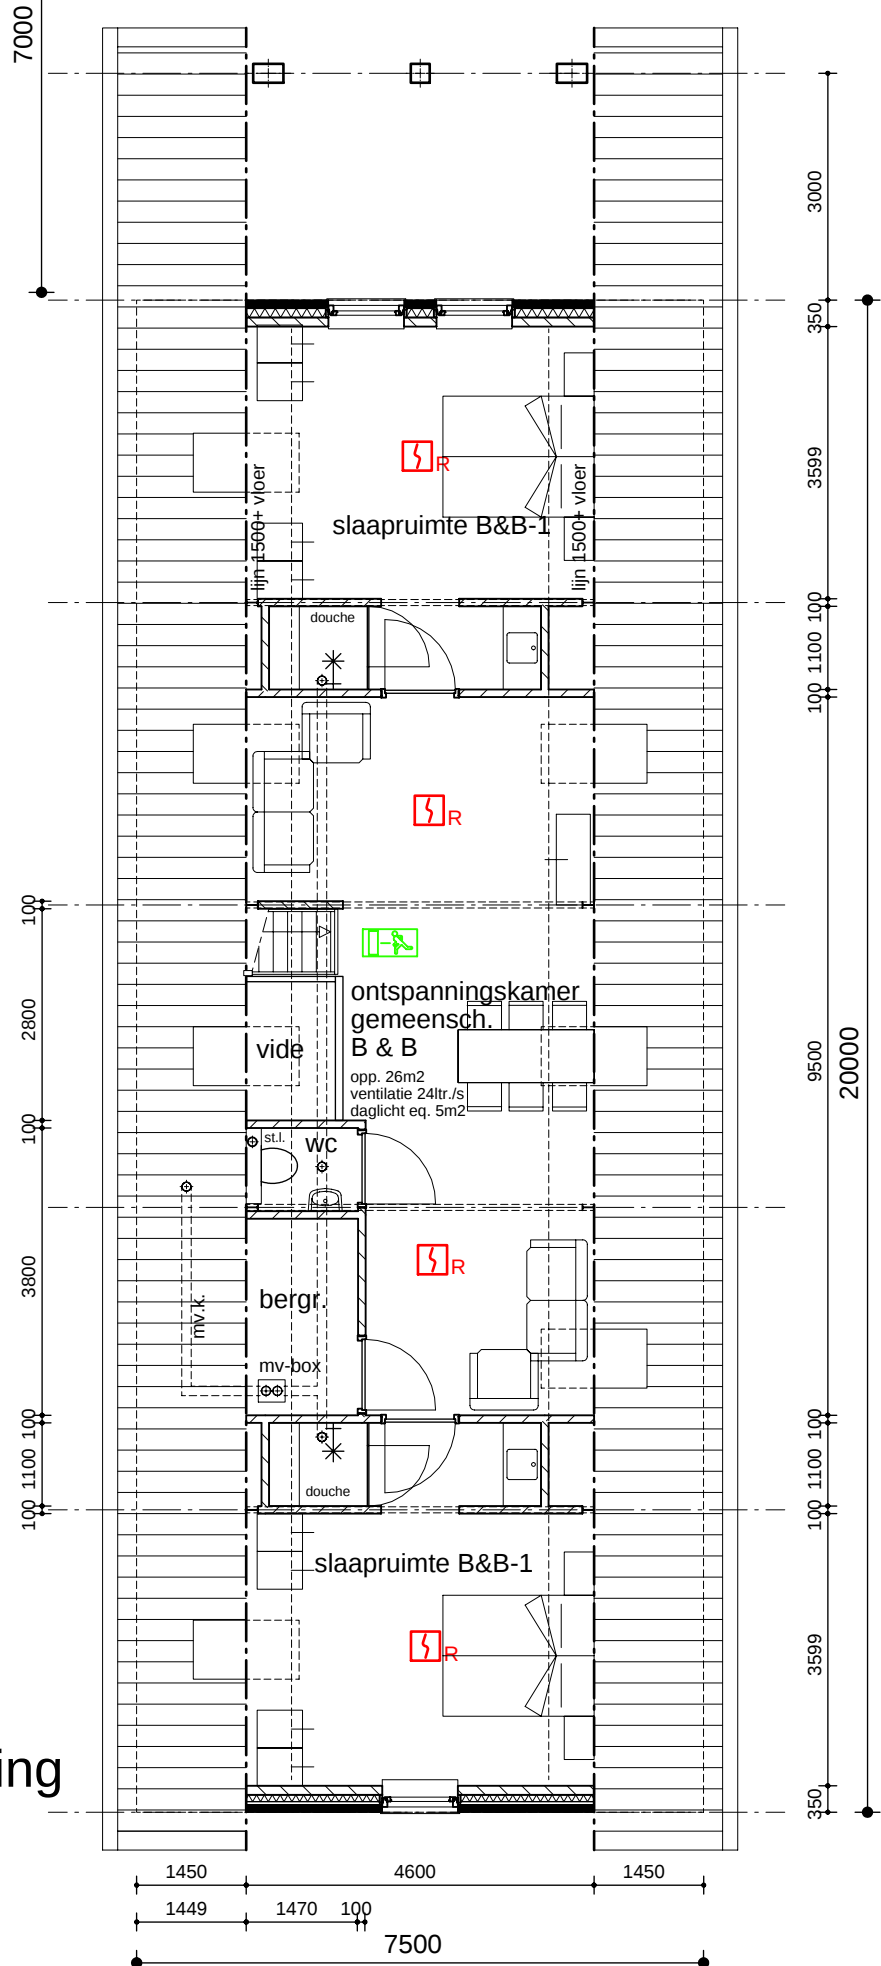

brandcompartimenten begane grond en verdieping
BR-1 = 42m2
BR-2 = 123m2
BR-3 = 51m2
(uitvoering schaal 1: 200)

STALLING/ WERKPLAATS/HOBBYRUIMTE/ BED & BREAKFAST

- VLOER+ FUNDATIE
- in het werk gestorte betonvloer op pe-folie, voorzien van wapening volgens opgave constructeur;
 - vloer incl. vorstrand gestort op verdicht schoon zandpakket
- WANDEN
- spouwmuur binnenwanden kalkzandsteen dik 120mm
 - spouw voorzien van harde isolatieplaat met een Rc-waarde van 4,5 m2K/W
 - buitenblad kopgevels baksteen dik 100mm; langzevels zweedse delen op regelwerk+ waterkerende, dampopen folie
 - kozijnen uitvoering houten kozijnen met ramen/ deuren voorzien van HR++ isolatieglas met een U-waarde van 1,0W/m2K
 - deuren uitvoering houten deuren met isolatievulling en beslagen met houten sponningdelen
 - dak uitvoering prefab dakelementen Slimfix o.g. met een Rc-waarde van 6,0 m2K/W
 - atwerking dak middels keramische pan type vhw-pan

Mechanische afzuiging van toilet begane grond min. 14 ltr./s.
Mechanische afzuiging toilet verdieping min.14 ltr./s.
Mechanische afzuiging doucheruimten 1min. 15 ltr./s.

Buitenwanden bestaande uit kalkzandsteen binnenspouwblad, isolatie en houten potdekselwerk met een dichtheid van min. 390kg/m3 aan buitenzijde volgens brandklasse D (zie hiervoor bijgevoegde documentatie SKH toe te passen hout)

Ruimten onderdeel uitmakend van B & B-inrichting voorzien van volledige bewaking middels rookmelders met signaal
Scheiding tussen B & B ruimten en overige ruimten bedraagt 30 minuten WBDDBO

verlichtingsarmatuur met vluchtwegaanduiding "nooduitgang" uitvoering conform NEN 6068 en kleuren volgens ISO 3864 (ev. met richtingaanduiding)
vluchtwegaanduiding voorzien van noodstroomvoorziening die binnen 15 seconden na het uitvallen van elektriciteit, gedurende tenminste 60 minuten gemeten op de vloer een verlichtingssterkte kan geven van 1 Lux

schuimblusser inhoud 6 kg

wandconstructie 30 minuten WBDDBO(deur zelfsluitend middels dranger)
verdiepingsvloer uitvoering betonvloer(kanaalplaatvloer)

optische rookmelder met signaal, volgens NEN 2555 en keurmerkinstuut Consumentenprodukten, aangesloten op lichtnet zonder tussenschakeling en voorzien van noodbatterij en onderling gekoppeld

BEBOUWINGSGEGEVENS

Bijgebouw B & B ruimte
Oppervlakte bebouwing 173m2
Inhoud bebouwing 750m3

MATERIALEN/ KLEUREN

onderdeel	materiaal	kleur
plint+ kopgevels	baksteen	rood-bruin genuanceerd
opgaande wanden	houten potdekselwerk	zwart
kozijnen+ draaiende delen	hout	antraciet-zwart- deuren donkergroen
goot	zink	naturel-grijs
dakafwerking	keramische pan vhw	blauw gesmoord

Project:
Oprichten 2x B & B-ruimten
in vergund bijgebouw
aan Dijkje 3
te Renswoude

BOUWKUNDIG ONTWERPBUREAU
HENK SCHUURMAN BV

DORPSSTRAAT 18
3927 BD RENSWOUD
0318 - 573928
info@henkschuurman.nl

Onderdeel: /
Plattegronden
vergund bijgebouw

Opdrachtgever:
Fam. E. van Halsema
Dijkje 3
3927 EG Renswoude

Datum : 27 januari 2020
Getekend : HS
Schaal : 1 : 100
Fase : BA-fase
Formaat : A1

Projectnummer
2958A
Tekeningnummer
BA-1.02