




SITUATIE 1:500

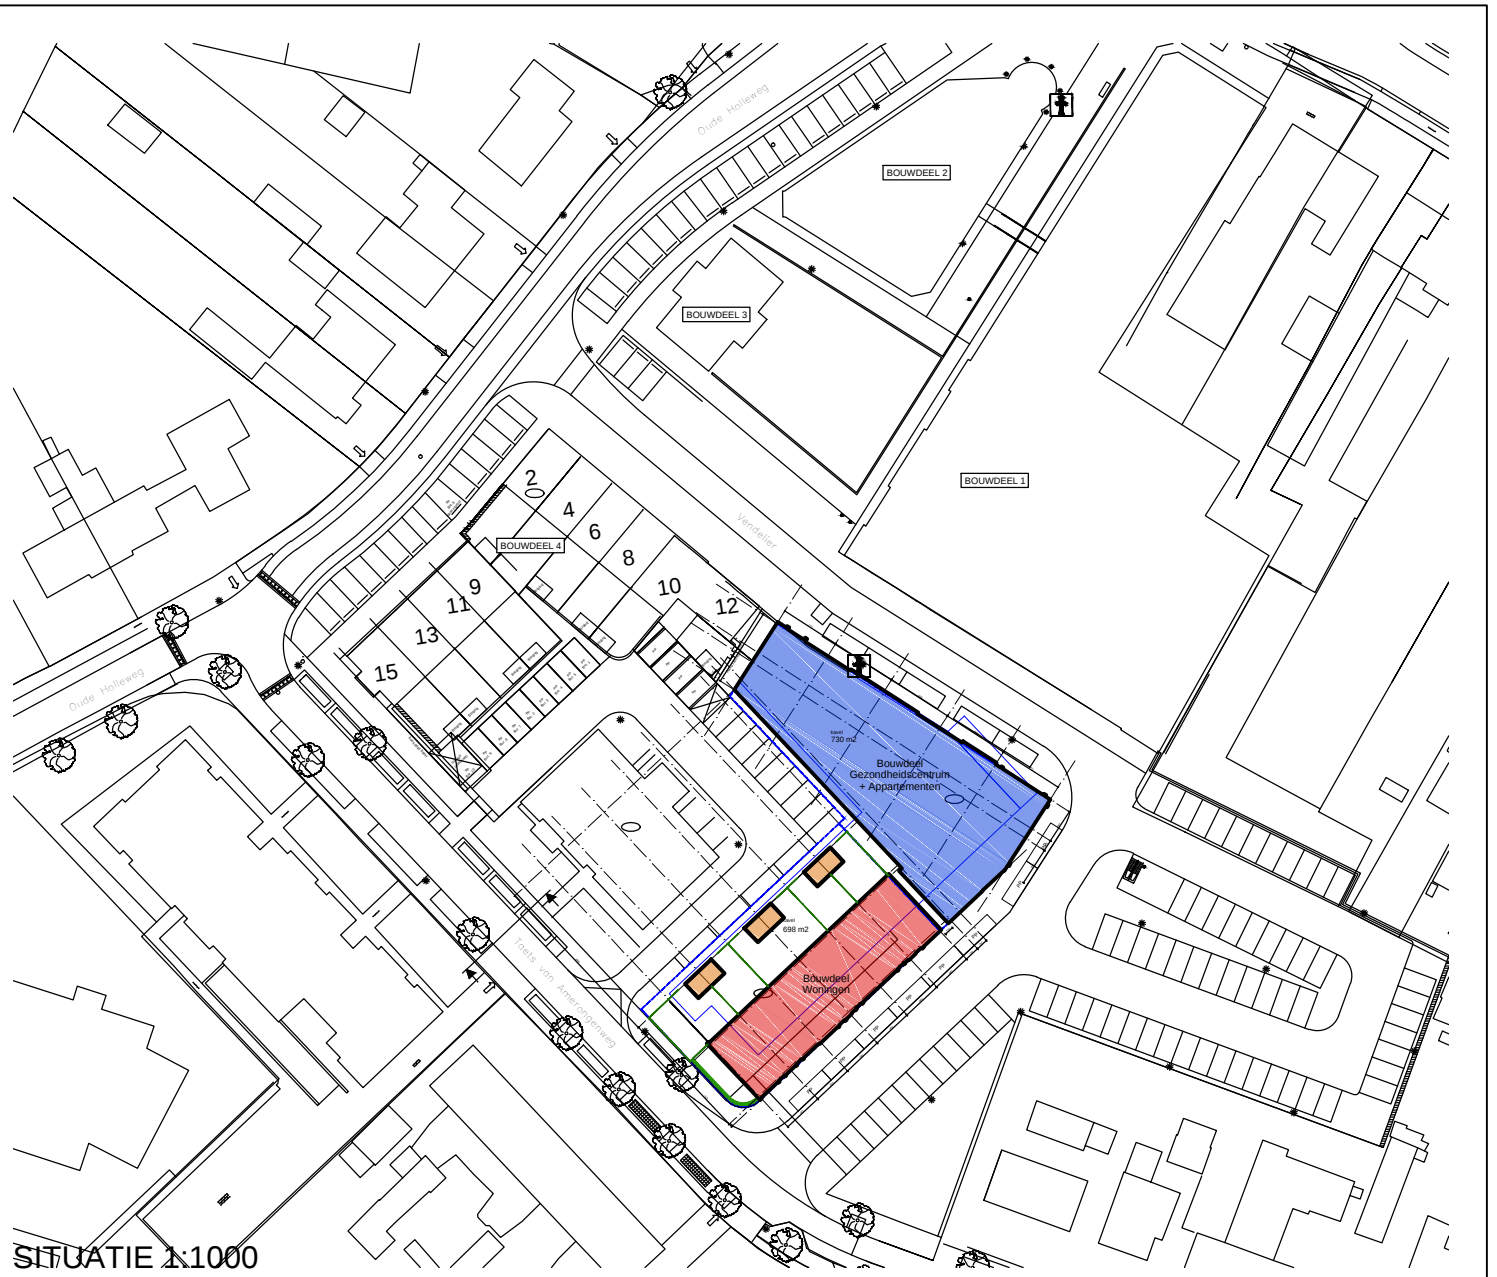

SITUATIE 1:1000

Bron kaveltkening: Onderlegger gemeente Renswoude d.d. 2015-06-04.
Maatvoering in het werk te controleren. Aan deze tekening kunnen geen rechten ontleend worden m.b.t. afwijkingen t.o.v. de werkelijkheid.



KADASTRALE GEGEVENS:

Gemeente Renswoude
Sectie A
Nummer 1323 ged.



Bouwburo AGB BV
Adres Panhuis 18
PC + Plaats 3905 AX Veenendaal
Telefoon 0318 55 03 58
Email info@bouwburoagb.nl
Internet www.bouwburoagb.nl

PROJECT

Nieuwbouw Dorpshart te Renswoude
Gezondheidscentrum & Appartementen / Woningen

OPDRACHTGEVER

Frank van Woerden Vastgoed BV
Nieuweweg Noord 314C
3905 LX Veenendaal


ONDERWERP

Situatie

FASE

Omgevingsvergunning

ONTWERP	AGB	SCHAAL	1:500 / 1:1000	PROJECT NR.	2015-124B
PROJECTLEIDER	Jan van Dijk	FORMAAT	A3	TEKENING NR.	OV-001
TEKENAAR	TdH	DATUM	21-12-2015		
A	D	G	J		
B	E	H	K		
C	F	I	L		

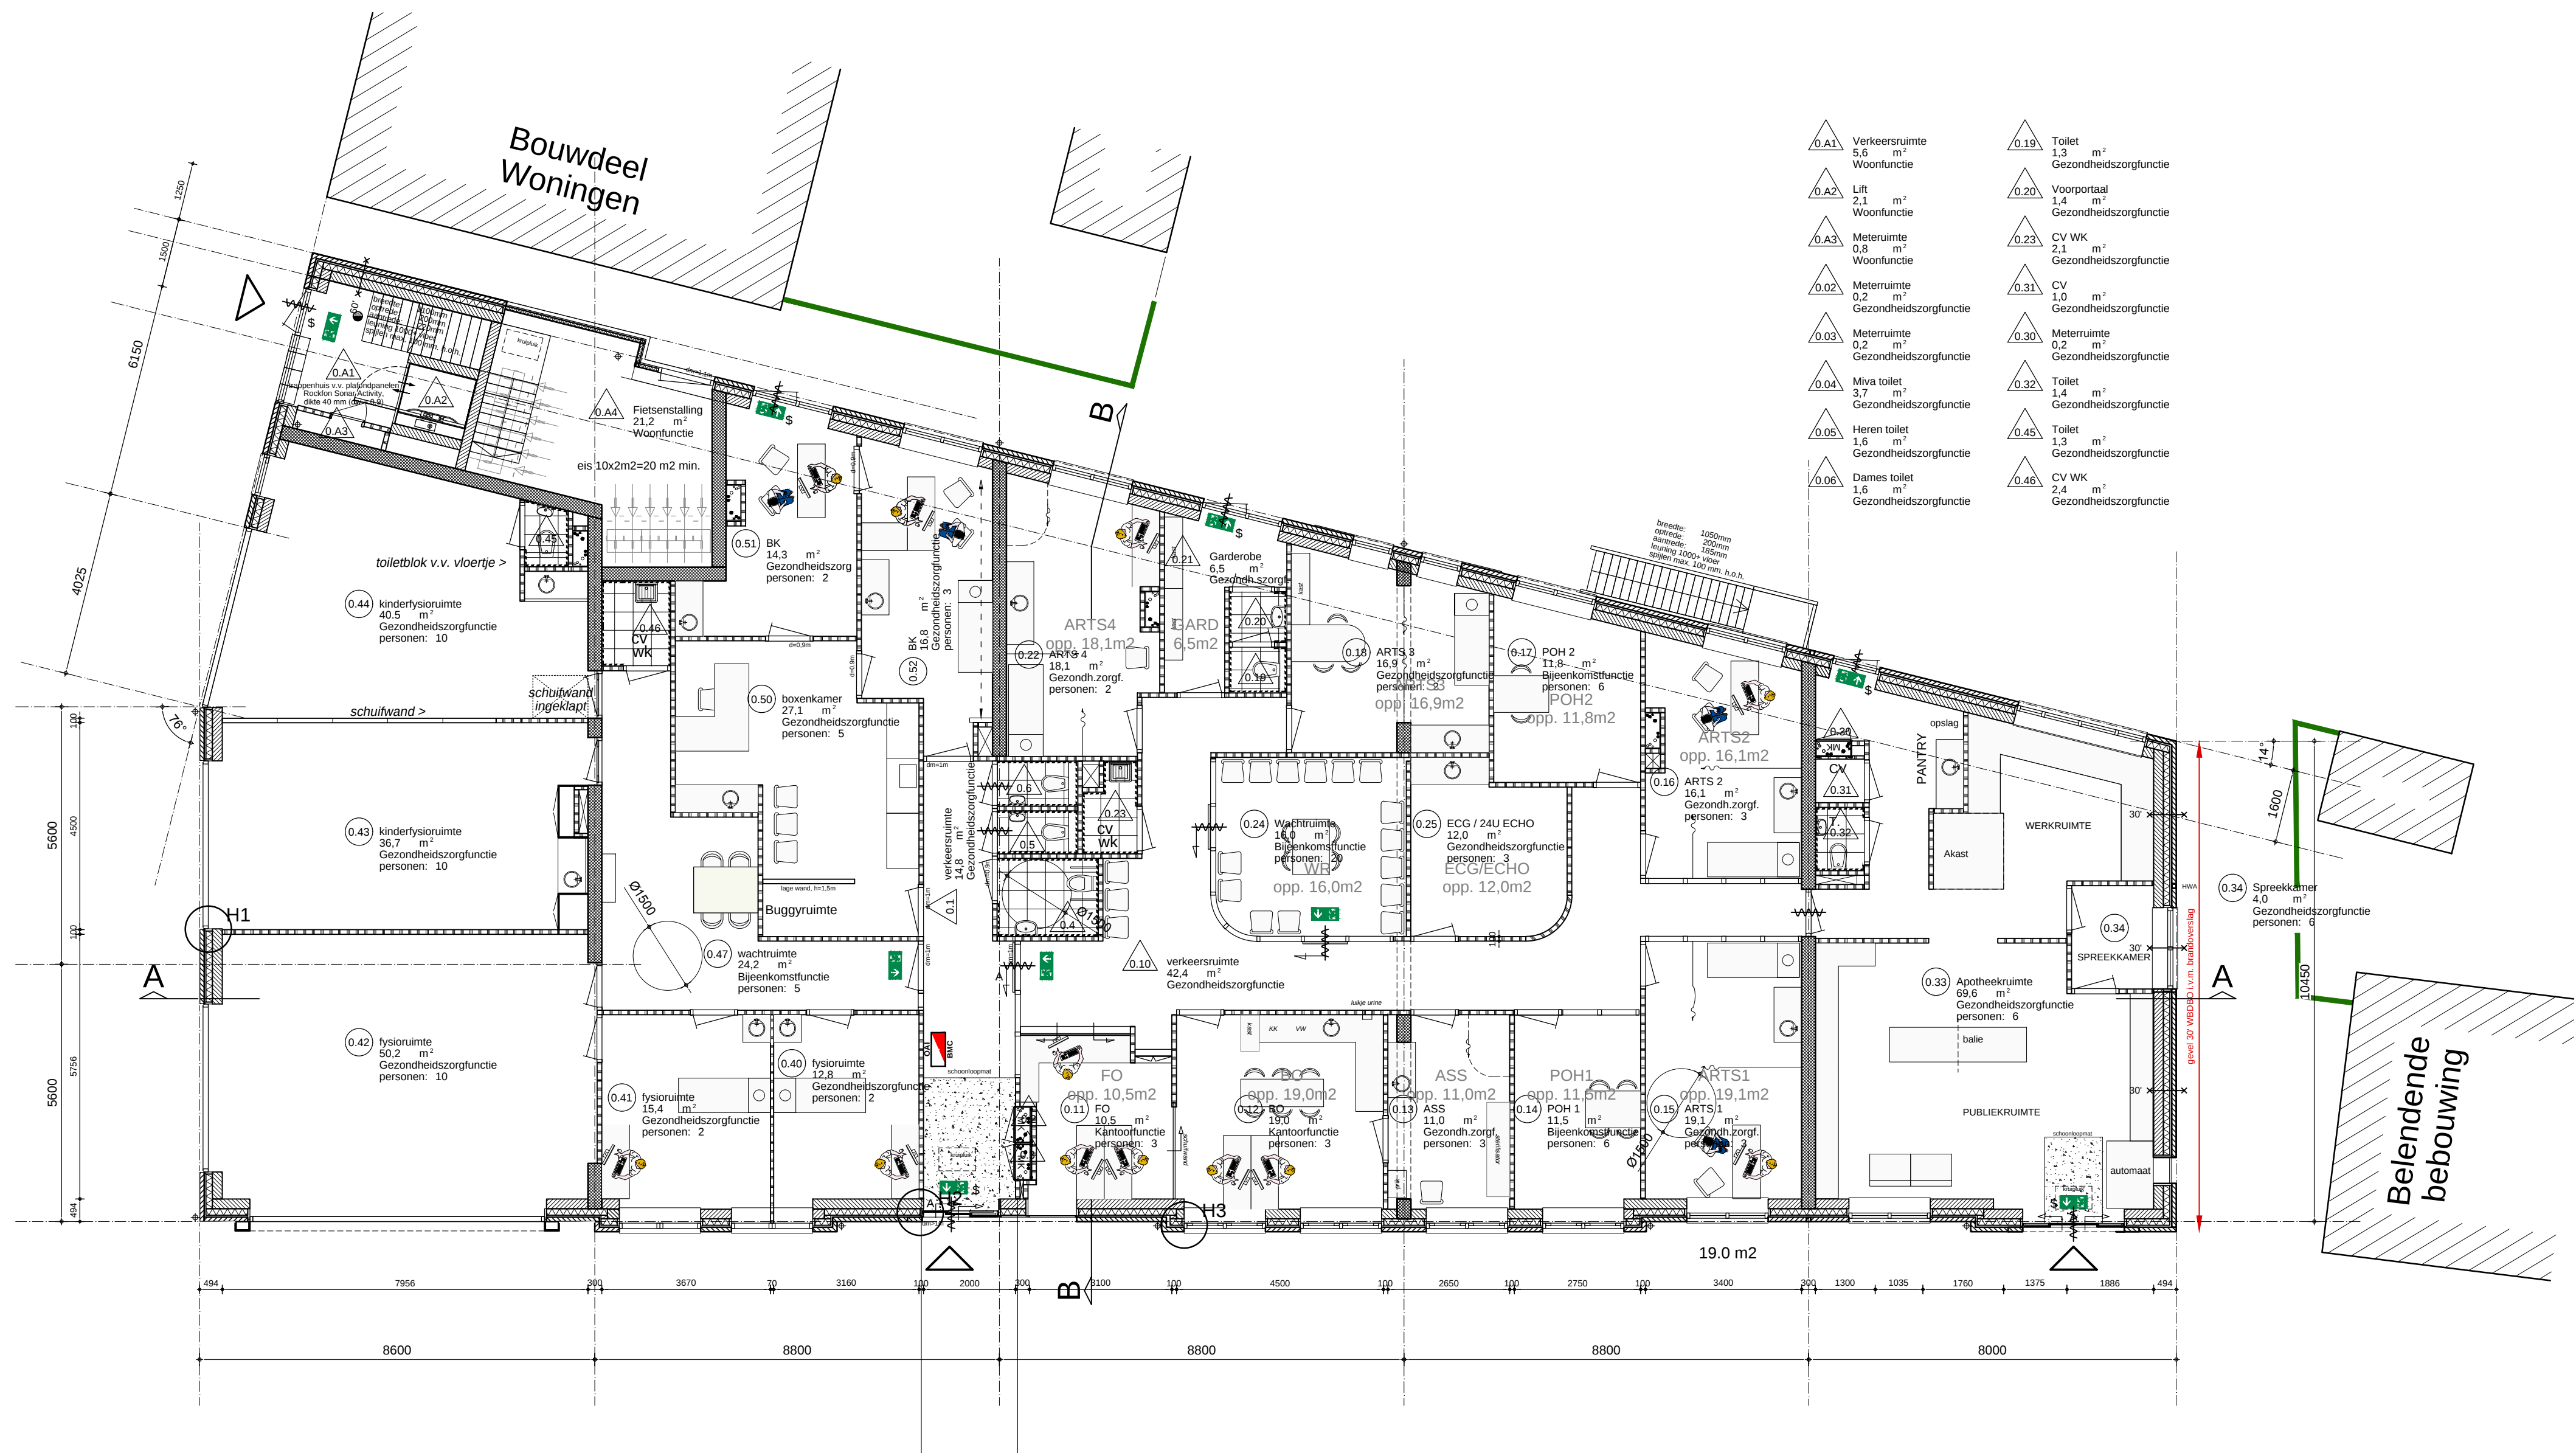

Plattegrond - begane grond

Peil = 0

RENVOOI :	
	schoonnetselwerk
	metselwerk kalkzandsteen
	lichte scheidingwand
	lichte scheidingwand, Dn,T,A,k >= 32 dB Ln,T,A <= 79 dB
	isolatie
	wandtegels
	vloertegels
	breedplaatvloer, conform opgave constructeur
	kanaalplaatvloer, conform opgave constructeur
	verblifsruimte
	niet verblifsruimte
	rookmelder, aangesloten op een voorziening voor elektriciteit, rookmelders dienen te voldoen aan NEN2555. Volgens NEN 2555 moet in iedere verblifsruimte het alarmsignaal tenminste 65dB en in een bedruimte 75dB bedragen.
	mechanische ventilatie afvoer
	mechanische ventilatie toevoer
	brandwerende scheidingconstructie met een weerstand tegen WBDO van ten minste 30 minuten.
	brandwerende scheidingconstructie met een weerstand tegen WBDO van ten minste 60 minuten.
	zelfsluitend knopcilinder
	riolering SRWA, aansluiten op gemeenteriolering via huisaansluiting
	riolering DWA, aansluiten op gemeenteriolering via huisaansluiting
	natuurlijke ventilatietoever (gevelrooster)

Wateropname materialen sanitaire ruimten:

Vloeren: vloertegels
Wanden toiletten: wandtegels tot 1200+vl/plafond
Wanden overig: wandtegels tot plafond
Plafonds: waterbestendig spuitwerk/gips plafond

VOORWAARDEN

Vloerafscheidingen volgens artikel 2.15 t/m 2.18 BB.

Sterkte hekwerken volgens NEN 6702

Beglazing geplaatst <850mm boven verdiepingvloeren wordt uitgevoerd in doorvalveilige beglazing conform NEN 3569

Beglazing geplaatst <850mm boven begane grondvloer wordt uitgevoerd in letselveilige beglazing conform NEN 3569

Trappen volgens artikel 2.27 t/m 2.29 BB.

Trapscheidingen en leuningen volgens artikel 2.30 en 2.31 BB.

Trapscheiding tevens rondom schalmgaten

Traphordevellen volgens artikel 2.29 BB.

Drinkwater- en warmwatervoorzieningen bepalen en aanbrengen conform NEN 1006

Electrische installaties bepalen en aanbrengen conform NEN 1010

Rookmeldinstallaties bepalen en aanbrengen conform NEN 2555

Riolering, hemelwaterafvoeren en afvoer van afvalwater en fecaliën bepalen en aanbrengen conform NEN 3215

Het gebouw voldoet aan een inbraakwerendheid conform NEN 5096,

De weerstandsklasse voldoet aan SKG**

De ventilatie installatie en delen bepalen en aanbrengen volgens NEN 1087

Voorzieningen tegen lichtdoortlatendheid voldoen aan NEN 3661

Meetruimte heeft afmetingen, indeling en leidingdoorvoeren die voldoen aan NEN 2768

Drempel in vloer van toegankelijkheidssector heeft hoogteverschil met aansluitende vloer, terrein of hellingbaan kleiner dan 0,02 meter

Toegang tot een ruimte heeft (conform bouwbesluit) een vrije doorgang met een breedte van ten minste 0,85 meter en een hoogte van ten minste 2,3 meter

De woning biedt voldoende weerstand tegen het binnendringen van ongedierte, volgens artikel 3.69 BB2012

Noodverlichting aanbrengen conform NEN-EN 1838

Vluchtroute aanduidingen voldoen aan NEN-EN 1838 en NEN 6088

Noodverlichting bepalen en aanbrengen volgens NEN 1838 + 6088

Verlichtingsinstallatie die aangeloten is op voorziening voor noodstroom geeft gedurende 60 minuten een lichtsterkte van min. 1 lux

Leidingschachten hebben een WBDO van ten minste 60 minuten

en hebben een gewicht van ten minste 170 kg/m2

De installatietechnische doorvoeringen door brandscheidingen voldoen aan het gestelde in hoofdstuk 13 en 15 van de uitgave "Brandveiligheidsinstallaties", laatste uitgave

Een bouwconstructie bezwijkt bij een brand in een brandcompartiment waarin die bouwconstructie niet ligt niet binnen 60 minuten door het bezwijken van een bouwconstructie binnen of grenzend aan dat brandcompartiment.

De vloeren, trappen of hellingbanen, waarover of waaronder een vluchtroute voert, bezwijkt niet binnen 30 minuten bij brand in een subbrandcompartiment waarin die vluchtroute niet ligt.

Gevels met brandoverslag gevaar dienen brandwerend te worden uitgevoerd tenzij anders aangetoond in een nader aan te leveren brandoverslag berekening.

Gevels met brandoverslag gevaar dienen brandwerend te worden uitgevoerd tenzij anders aangetoond in een nader aan te leveren brandoverslag berekening.

Gevel ter plaatse van de bestaande woningen dienen brandwerend te worden uitgevoerd tenzij anders aangetoond in een nader aan te leveren brandoverslag berekening.

De voordeuren van de appartementen grenzend aan de gemeenschappelijke verkeersruimte hebben, conform afdeling 3.4 artikel 3.17 van het Bouwbesluit, een Dn,T,A,k >= 47 dB

De wanden van de appartementen grenzend aan de gemeenschappelijke verkeersruimte en de appartementscheidende wanden en vloeren hebben, conform afdeling 3.4 artikel 3.17 van het Bouwbesluit, een Dn,T,A,k >= 52 dB en Ln,T,A <= 54 dB

Een gemeenschappelijke verkeersruimte heeft een niet afsluitbare voorziening voor luchtverversing met een volgens NEN 1087 bepaalde capaciteit van ten minste 0,5 dm³/s per m² vloeroppervlakte van die ruimte.

Ro-waarden buitenconstructie minimaal (of hoger conform EPC-berekening):

- Vloer: 3,5 (m²K)/W

- Wand: 4,5 (m²K)/W

- Dak: 6,0 (m²K)/W

Constructies conform opgave constructeur

BRANDVEILIGHEIDSINSTALLATIES:

Het Gezondheidscentrum is voorzien van een gezonneerde brandmeldinstallatie met niet-automatische bewaking (handmelders) en ruimtebewaking volgens NEN 2535 en een ontruimingsalarminstallatie volgens NEN 2575.

Van de bovengenoemde installaties moet voortgaand een PVE ter goedkeuring worden ingediend.

Overige brandveiligheidsinstallaties (o.a. brandslanghaspels) nader te bepalen.




Bouwburo AGB BV
Adres Panhuis 18
PC+ Plaats 3905 LX Veenendaal
Telefoon 0318 55 03 58
Email info@bouwburoagb.nl
Internet www.bouwburoagb.nl

PROJECT Nieuwbouw Dorpspart te Renswoude
Bouwdeel Gezondheidscentrum & Appartementen

OPDRACHTGEVER Frank van Woerden Vastgoed BV
Nieuweweg Noord 314C
3905 LX Veenendaal

ONDERWERP Plattegrond begane grond
FASE Omgevingsvergunning

ONTWERP		AGB		SCHAAL		1:100		PROJECT NR.	
PROJECTLEIDER		Jan van Dijk		FORMAAT		A1		2015-124B	
TEKENAAR		TDH		DATUM		21-12-2015			
02-02-2016	D		G		J	TEKENING NR. OV-100G			
23-02-2016	E		H		K				
31-03-2016	F		I		L				

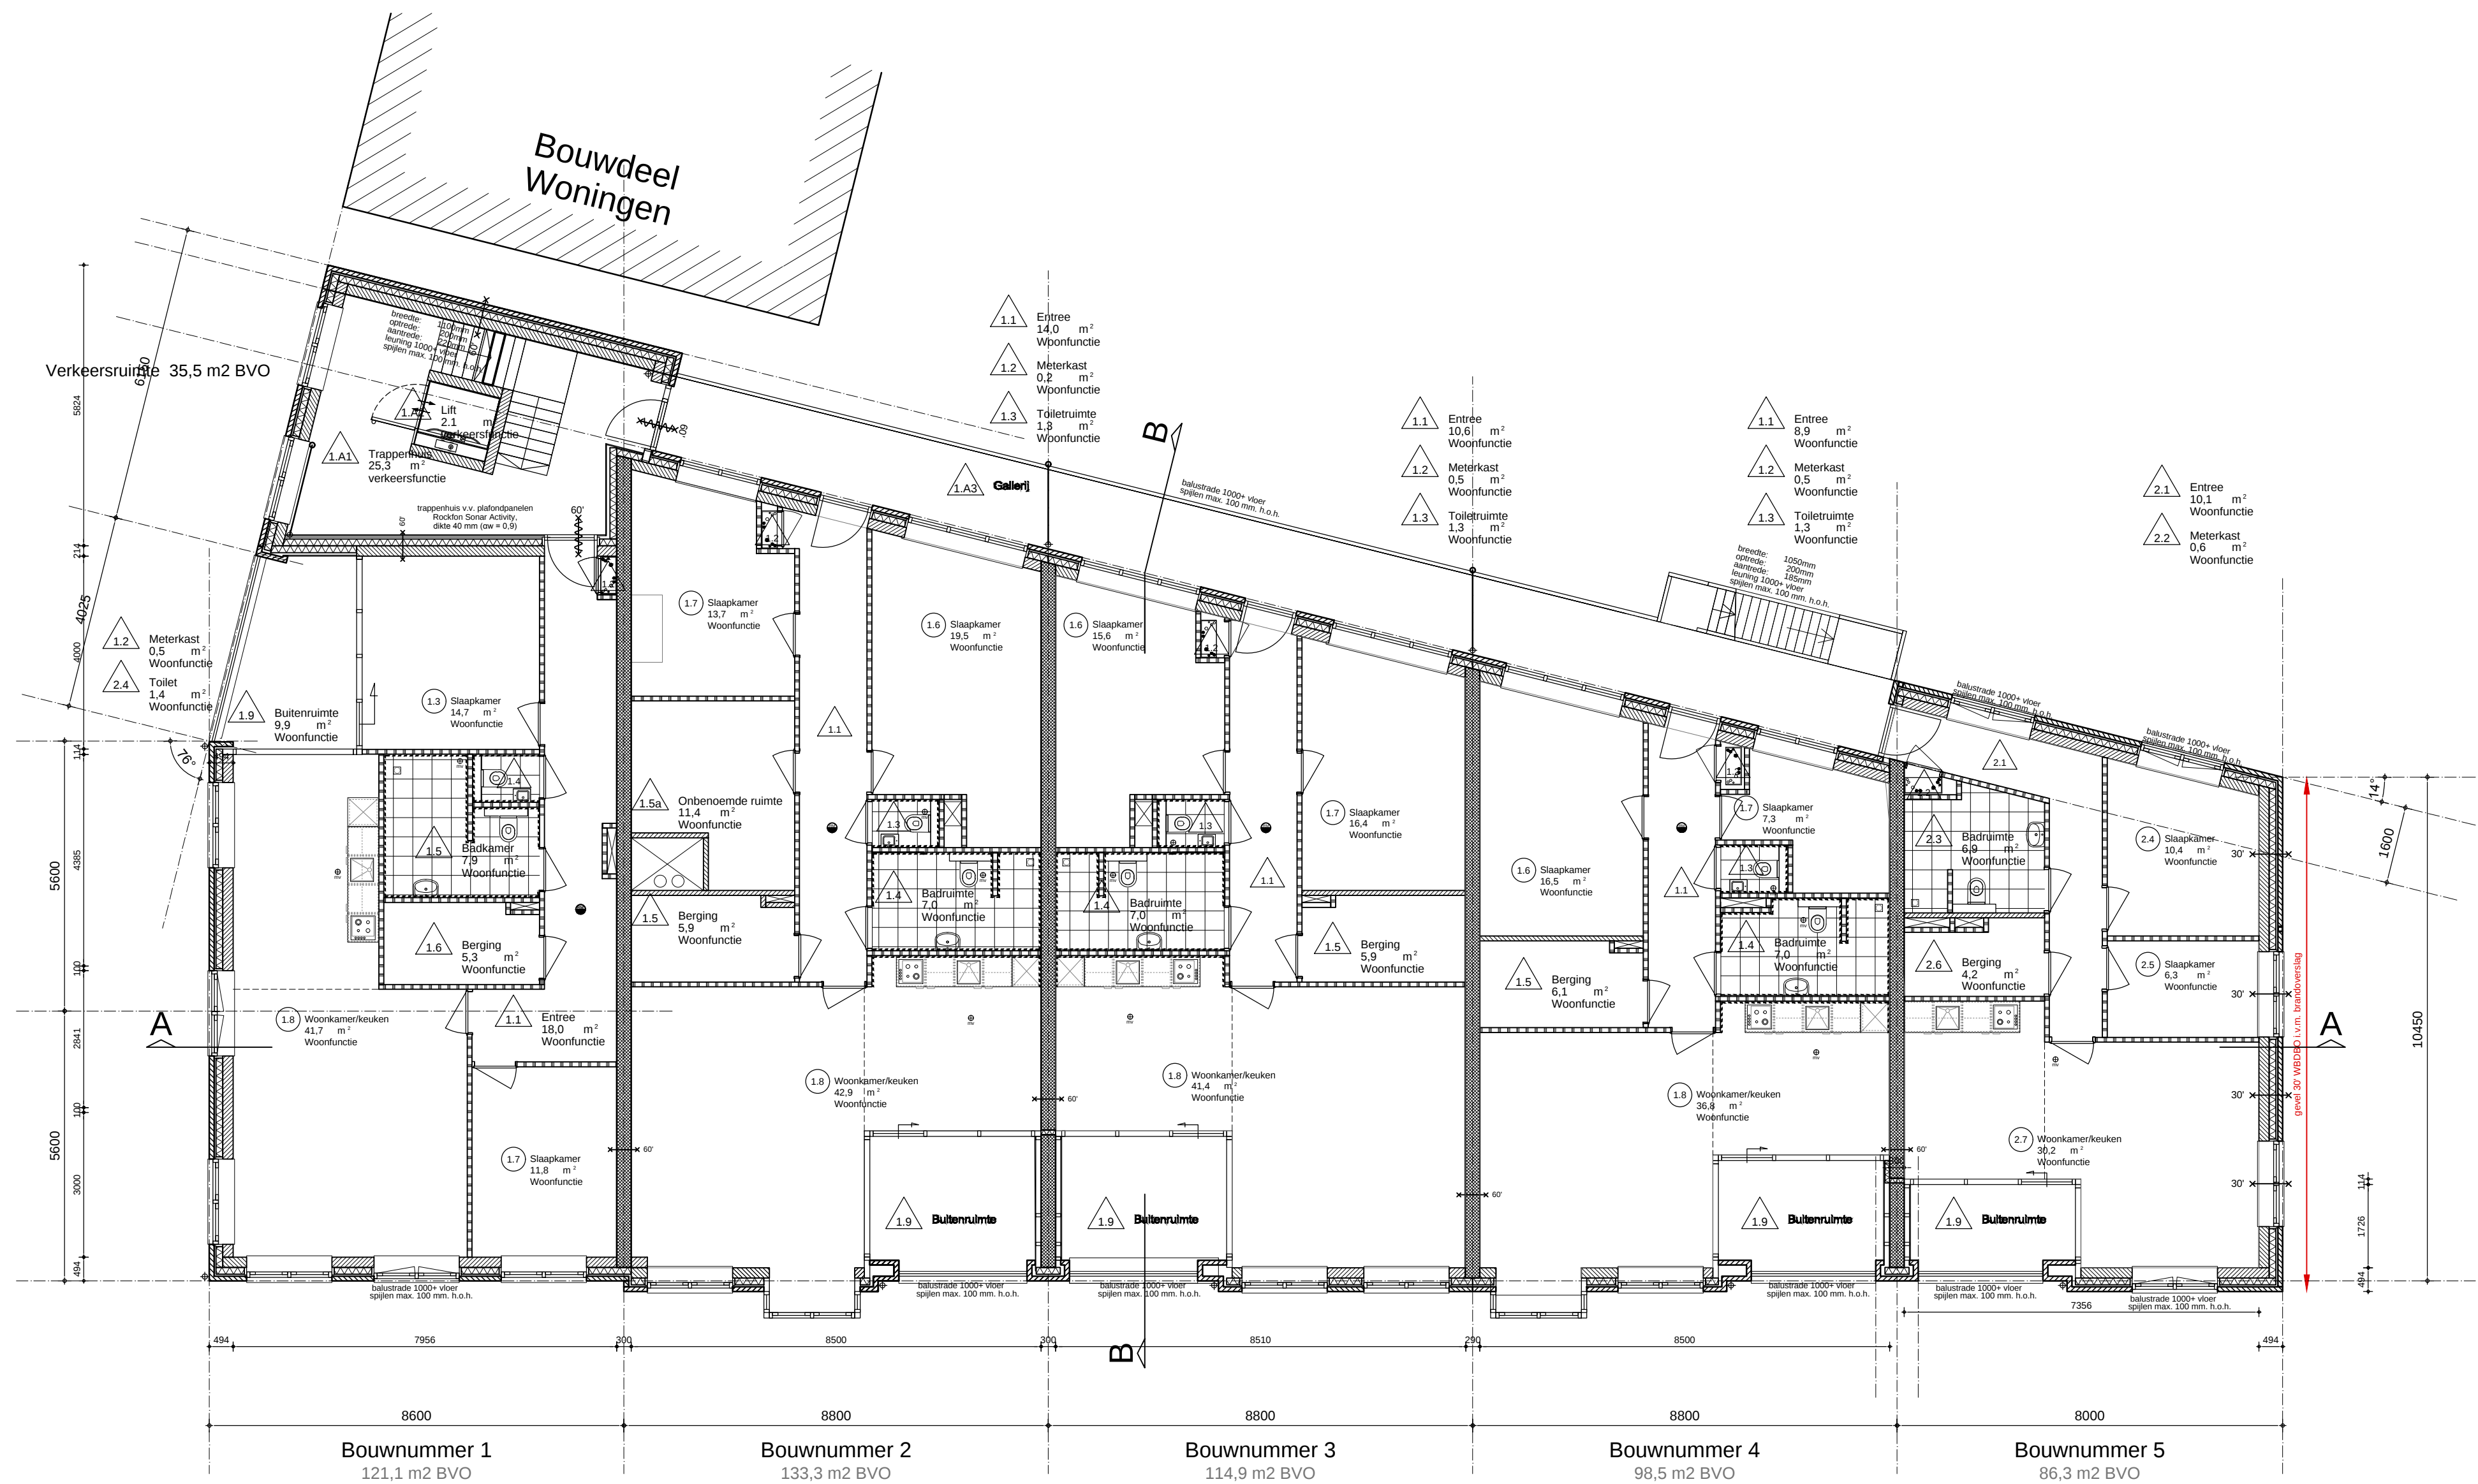

Plattegrond - 1e verdieping

4000+P

RENVOOI :	
	schoonmetselwerk
	metselwerk kalkzandsteen
	lichte scheidingwand
	lichte scheidingwand, Dn,T,A,k >= 32 dB Ln,T,A <= 79 dB
	isolatie
	wandtegelerwerk
	vloertegelwerk
	breedplaatvloer, conform opgave constructeur
	kanaalplaatvloer, conform opgave constructeur
	verblijfsruimte
	niet verblijfsruimte
	rookmelder, aangesloten op een voorziening voor elektriciteit, rookmelders dienen te voldoen aan NEN2555. Volgens NEN 2555 moet in iedere verblijfsruimte het alarmsignaal tenminste 65dB en in een bedruimte 75dB bedragen.
	mechanische ventilatie toevoer
	mechanische ventilatie afvoer
	brandwerende scheidingconstructie met een weerstand tegen WBDO van ten minste 30 minuten.
	brandwerende scheidingconstructie met een weerstand tegen WBDO van ten minste 60 minuten.
	zelfsluitend
	knopcilinder
	riolering SRWA, aansluiten op gemeenteriolering via huisaansluiting
	riolering DWA, aansluiten op gemeenteriolering via huisaansluiting
	natuurlijke ventilatietoever (gevelrooster)

Wateropname materialen sanitaire ruimten:
Vloeren: vloertegels
Wanden toiletten: wandtegels tot 1200+vl/plafond
Wanden overig: wandtegels tot plafond
Plafonds: waterbestendig spuitwerk/gips plafond

VOORWAARDEN

Vloerafscheidingen volgens artikel 2.15 t/m 2.18 BB.
Sterkte hekwerken volgens NEN 6702
Beglazing geplaatst <850mm boven verdiepingvloeren wordt uitgevoerd in doorvalveilige beglazing conform NEN 3569
Beglazing geplaatst <850mm boven begane grondvloer wordt uitgevoerd in letselveilige beglazing conform NEN 3569
Trappen volgens artikel 2.27 t/m 2.29 BB.
Trapafscheidingen en leuningen volgens artikel 2.30 en 2.31 BB.
Trapafscheiding tevens rondom schalmgaten
Trapborden volgens artikel 2.29 BB.
Drinkwater- en warmwatervoorzieningen bepalen en aanbrengen conform NEN 1006
Electrische installaties bepalen en aanbrengen conform NEN 1010
Rookmeldinstallaties bepalen en aanbrengen conform NEN 2555
Riolering, hemelwaterafvoeren en afvoer van afvalwater en fecaliën bepalen en aanbrengen conform NEN 3215
Het gebouw voldoet aan een inbraakwerendheid conform NEN 5096, De weerstandsklasse voldoet aan SKG**
De ventilatie installatie en delen bepalen en aanbrengen volgens NEN 1087
Voorzieningen tegen luchtdoorlatendheid voldoen aan NEN 3661
Metrumenten heeft afmetingen, indeling en leidingdoorvoeren die voldoen aan NEN 2768
Drempel in vloer van toegankelijkheidssector heeft hoogteverschil met aansluitende vloer, terrein of hellingbaan kleiner dan 0.02 meter
Toegang tot een ruimte heeft (conform bouwbesluit) een vrije doorgang met een breedte van ten minste 0,85 meter en een hoogte van ten minste 2,3 meter
De woning biedt voldoende weerstand tegen het binnendringen van ongedierte, volgens artikel 3.69 BB2012
Noodverlichting aanbrengen conform NEN-EN 1838
Vluchtroute aanduidingen voldoen aan NEN-EN 1838 en NEN 6088
Noodverlichting bepalen en aanbrengen volgens NEN 1838 + 6088
Verlichtingsinstallatie die aangeloten is op voorziening voor noodstroom geeft gedurende 60 minuten een lichtsterkte van min. 1 lux
Leidingschachten hebben een WBDO van ten minste 60 minuten en hebben een gewicht van ten minste 170 kg/m2
De installatietechnische doorvoeringen door brandscheidingen voldoen aan het gestelde in hoofdstuk 13 en 15 van de uitgave "Brandveiligheidsinstallaties", laatste uitgave
Een bouwconstructie bezwijkt bij een brand in een brandcompartiment waarin die bouwconstructie niet ligt niet binnen 60 minuten door het bezwijken van een bouwconstructie binnen of grenzend aan dat brandcompartiment.
De vloeren, trappen of hellingbanen, waarover of waaronder een vluchtroute voert, bezwijkt niet binnen 30 minuten bij brand in een subbrandcompartiment waarin die vluchtroute niet ligt.
Gevels met brandoverslag gevaar dienen brandwerend te worden uitgevoerd tenzij anders aangetoond in een nader aan te leveren brandoverslag berekening.
Gevels met brandoverslag gevaar dienen brandwerend te worden uitgevoerd tenzij anders aangetoond in een nader aan te leveren brandoverslag berekening.
Gevel ter plaatse van de bestaande woningen dienen brandwerend te worden uitgevoerd tenzij anders aangetoond in een nader aan te leveren brandoverslag berekening.

De voordeuren van de appartementen grenzend aan de gemeenschappelijke verkeersruimte hebben, conform afdeling 3.4 artikel 3.17 van het Bouwbesluit, een Dn,T,A,k >= 47 dB
De wanden van de appartementen grenzend aan de gemeenschappelijke verkeersruimte en de appartementscheidende wanden en vloeren hebben, conform afdeling 3.4 artikel 3.17 van het Bouwbesluit, een Dn,T,A,k >= 52 dB en Ln,T,A <= 54 dB
Een gemeenschappelijke verkeersruimte heeft een niet afsluitbare voorziening voor luchtverversing met een volgens NEN 1087 bepaalde capaciteit van ten minste 0,5 dm³/s per m² vloeroppervlakte van die ruimte.
Rc-waarden buitenconstructie minimaal (of hoger conform EPC-berekening):
- Vloer: 3,5 (m²·K)/W
- Wand: 4,5 (m²·K)/W
- Dak: 6,0 (m²·K)/W


Constructies conform opgave constructeur




Bouw Bureau AGB BV
Adres Panhuis 18
PC+ Plaats 3905 LX Veenendaal
Telefoon 0318 55 03 58
Email info@bouwburgagb.nl
Internet www.bouwburgagb.nl

PROJECT Nieuwbouw Dorpspart te Renswoude
Bouwdeel Gezondheidscentrum & Appartementen
OPDRACHTGEVER Frank van Woerden Vastgoed BV
Nieuweweg Noord 314C
3905 LX Veenendaal
ONDERWERP Plattegrond 1e verdieping Gezondheidscentrum + Appartementen
OMGEVINGSVERGUNNING

ONTWERP PROJECTLEIDER TEKENAAR			AGB Jan van Dijk TdH		SCHAAL FORMAAT DATUM		1:100 A1 21-12-2015		PROJECT NR. 2015-124B		
A	18-01-2015	D	31-03-2016	G		J	TEKENING NR. OV-101G				
B	02-02-2016	E		H		K					
C	23-02-2016	F		I		L					

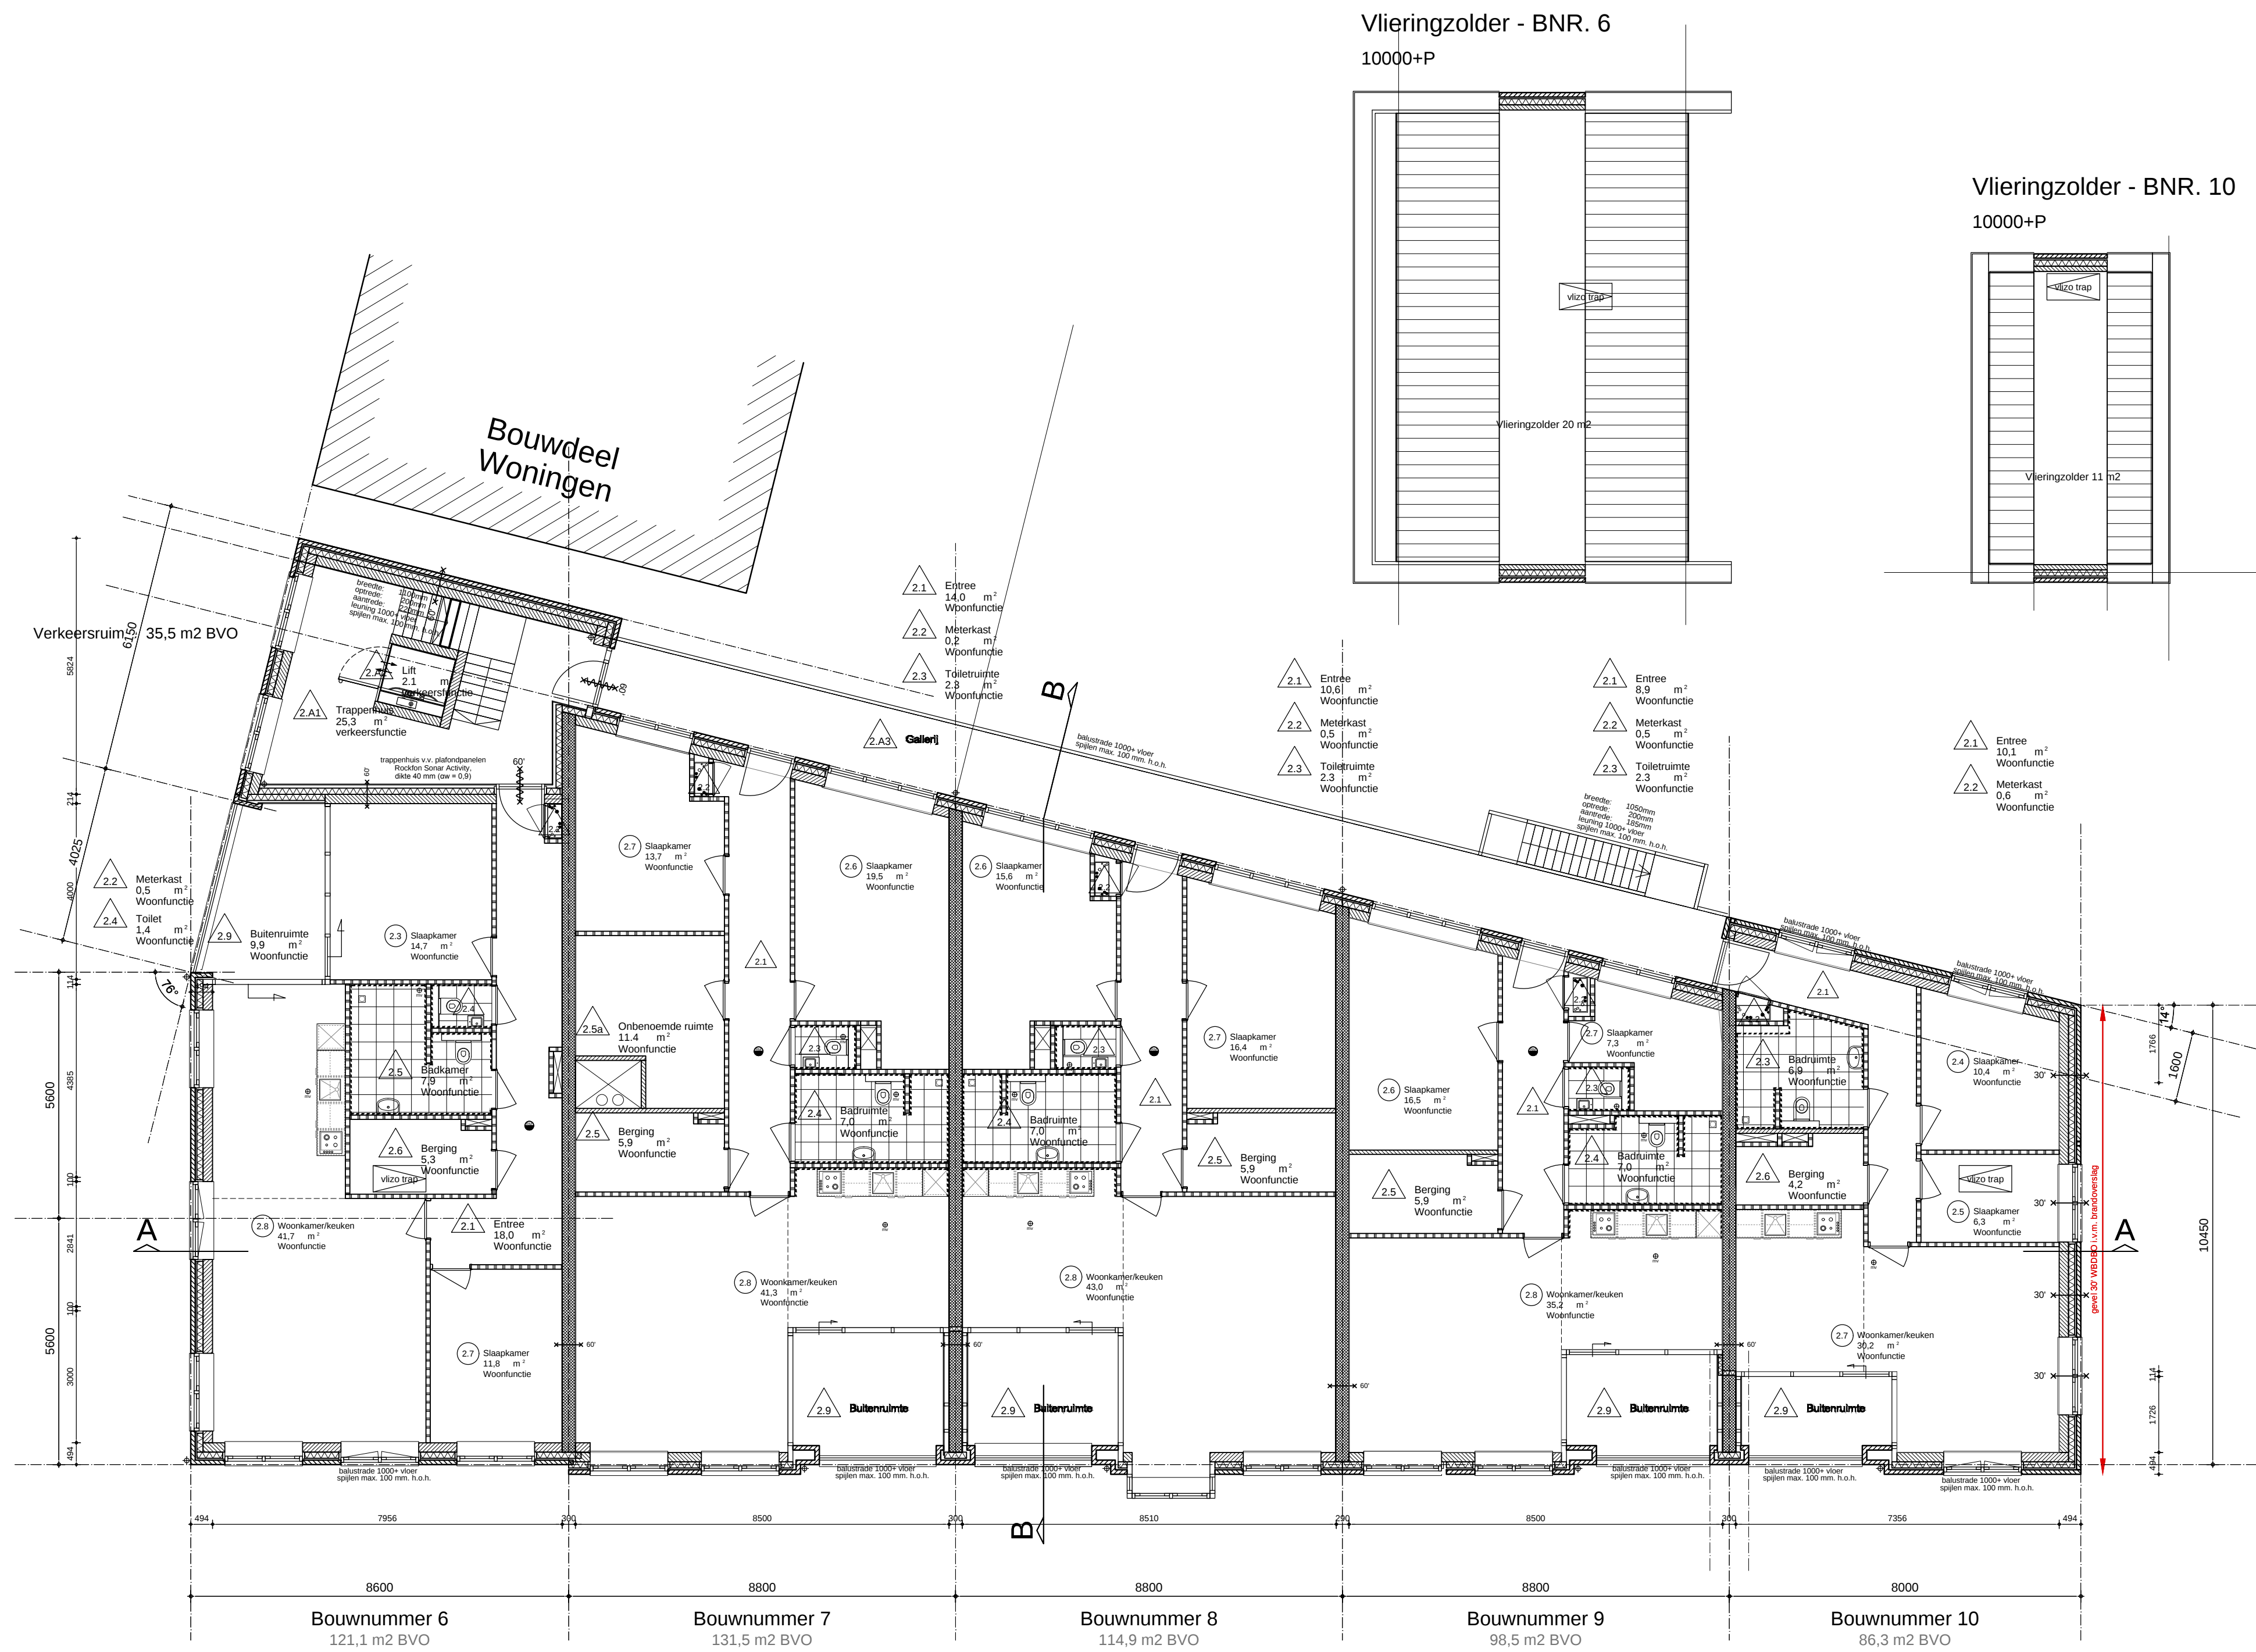

Plattegrond - 2e verdieping

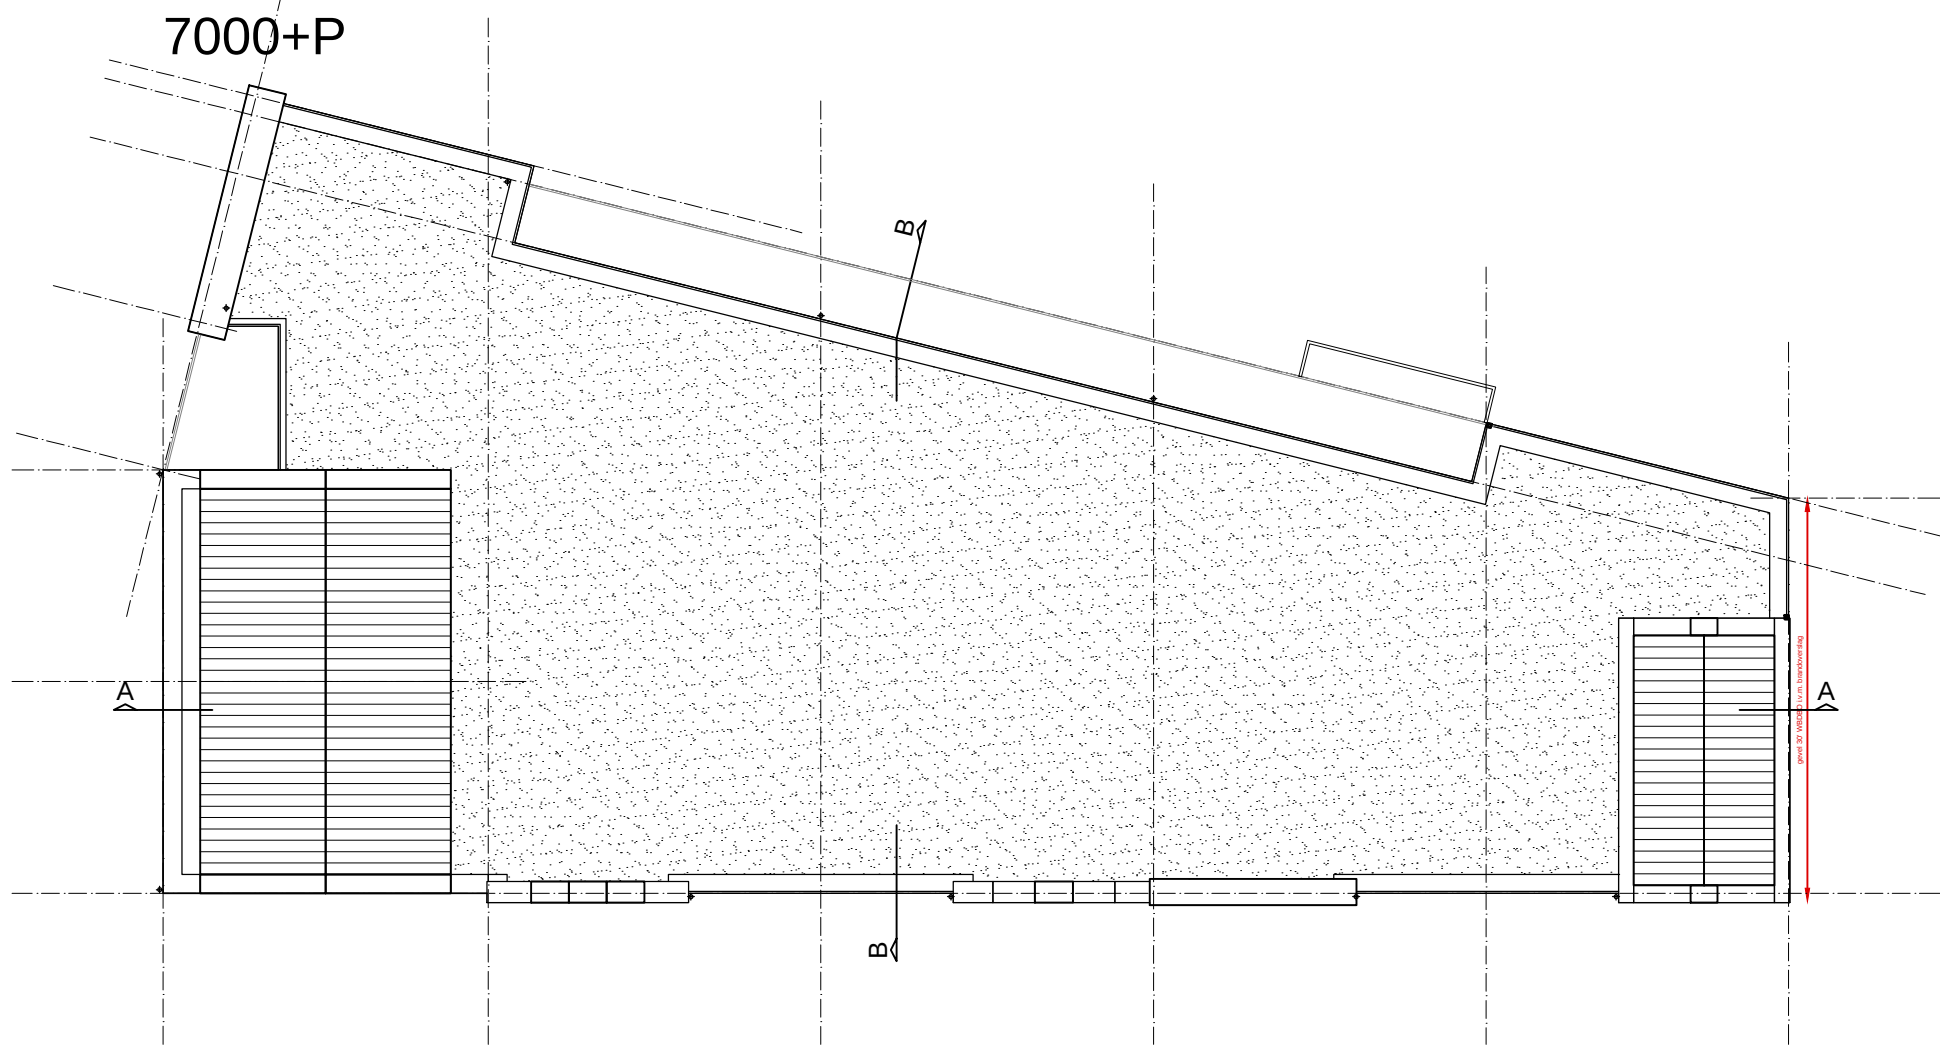

Plattegrond - Dakoverzicht

RENVOOI :

Legend for construction details and materials:

- schoonmetselwerk
- metselwerk kalkzandsteen
- lichte scheidingwand
- lichte scheidingwand, Dn,T,A,k >= 32 dB Ln,T,A <= 79 dB
- isolatie
- wandtegelerwerk
- vloertegelwerk
- breedplaatvloer, conform opgave constructeur
- kanaalplaatvloer, conform opgave constructeur
- verblifruimte
- niet verblifruimte
- rookmelder, aangesloten op een voorziening voor elektriciteit, rookmelders dienen te voldoen aan NEN2555.
- Volgens NEN 2555 moet in iedere verblifruimte het alarmsignaal tenminste 65dB en in een bedruimte 75dB bedragen.
- mechanische ventilatie afvoer
- mechanische ventilatie afvoer
- brandwerende scheidingconstructie met een weerstand tegen WBDO van ten minste 30 minuten.
- brandwerende scheidingconstructie met een weerstand tegen WBDO van ten minste 60 minuten.
- zelfsluitend
- knopcilinder
- riolering SRWA, aansluiten op gemeenteriolering via huisaansluiting
- riolering DWA, aansluiten op gemeenteriolering via huisaansluiting
- natuurlijke ventilatieafvoer (gevelrooster)

Wateropname materialen sanitaire ruimten:

Vloeren: vloertegels

Wanden toiletten: wandtegels tot 1200+vl/plafond

Wanden overig: wandtegels tot plafond

Plafonds: waterbestendig spuitwerk/gips plafond

VOORWAARDEN

Vloerafscheidingen volgens artikel 2.15 t/m 2.18 BB.

Sterkte hekwerken volgens NEN 6702

Beglazing geplaatst <850mm boven verdiepingsvloeren wordt uitgevoerd in doorvalveilige beglazing conform NEN 3569

Beglazing geplaatst <850mm boven begane grondvloer wordt uitgevoerd in letselveilige beglazing conform NEN 3569

Trappen volgens artikel 2.27 t/m 2.29 BB.

Trapafscheidings en leuningen volgens artikel 2.30 en 2.31 BB.

Trapafscheiding tevens rondom schalmgaten

Trapborden volgens artikel 2.29 BB.

Drinkwater- en warmwatervoorzieningen bepalen en aanbrengen conform NEN 1006

Electrische installaties bepalen en aanbrengen conform NEN 1010

Rookmeldinstallaties bepalen en aanbrengen conform NEN 2555

Riolering, hemelwaterafvoeren en afvoer van afvalwater en fecaliën bepalen en aanbrengen conform NEN 3215

Het gebouw voldoet aan een inbraakwerendheid conform NEN 5096, De weerstandsklasse voldoet aan SKG**

De ventilatie installatie en delen bepalen en aanbrengen volgens NEN 1087

Voorzieningen tegen luchtdoorlatendheid voldoen aan NEN 3661

Meterruimte heeft afmetingen, indeling en leidingdoorvoeren die voldoen aan NEN 2768

Drempel in vloer van toegankelijkheidssector heeft hoogteverschil met aansluitende vloer, terrein of hellingbaan kleiner dan 0,02 meter

Toegang tot een ruimte heeft (conform bouwbesluit) een vrije doorgang met een breedte van ten minste 0,85 meter en een hoogte van ten minste 2,3 meter

De woning biedt voldoende weerstand tegen het binnendringen van ongedierte, volgens artikel 3.69 BB2012

Noodverlichting aanbrengen conform NEN-EN 1838

Vluchtroute aanduidingen voldoen aan NEN-EN 1838 en NEN 6088

Noodverlichting bepalen en aanbrengen volgens NEN 1838 + 6088

Verlichtingsinstallatie die aangeloten is op voorziening voor noodstroom geeft gedurende 60 minuten een lichtsterkte van min. 1 lux

Leidingschachten hebben een WBDO van ten minste 60 minuten en hebben een gewicht van ten minste 170 kg/m2

De installatietechnische doorvoeringen door brandscheidingen voldoen aan het gestelde in hoofdstuk 13 en 15 van de uitgaande "Brandbeveiligingsinstallaties", laatste uitgave

Een bouwconstructie bezwijkt bij een brand in een brandcompartiment waarin die bouwconstructie niet ligt niet binnen 60 minuten door het bezwijken van een bouwconstructie binnen of grenzend aan dat brandcompartiment.

De vloeren, trappen of hellingbanen, waarover of waaronder een vluchtroute voert, bezwijkt niet binnen 30 minuten bij brand in een subbrandcompartiment waarin die vluchtroute niet ligt.

Gevels met brandoverslag gevaar dienen brandwerend te worden uitgevoerd tenzij anders aangetoond in een nader aan te leveren brandoverslag berekening.

Gevels met brandoverslag gevaar dienen brandwerend te worden uitgevoerd tenzij anders aangetoond in een nader aan te leveren brandoverslag berekening.

Gevel ter plaatse van de bestaande woningen dienen brandwerend te worden uitgevoerd tenzij anders aangetoond in een nader aan te leveren brandoverslag berekening.

De voordeuren van de appartementen grenzend aan de gemeenschappelijke verkeersruimte hebben, conform afdeling 3.4 artikel 3.17 van het Bouwbesluit, een Dn,T,A,k >= 47 dB

De wanden van de appartementen grenzend aan de gemeenschappelijke verkeersruimte en de appartementscheidende wanden en vloeren hebben, conform afdeling 3.4 artikel 3.17 van het Bouwbesluit,een Dn,T,A,k >= 52 dB en Ln,T,A <= 54 dB

Een gemeenschappelijke verkeersruimte heeft een niet afsluitbare voorziening voor luchtverversing met een volgens NEN 1087 bepaalde capaciteit van ten minste 0,5 dm³/s per m² vloeroppervlakte van die ruimte.

Ro-waarden buitenconstructie minimaal (of hoger conform EPC-berekening):

- Vloer: 3,5 (m²K)/W
- Wand: 4,5 (m²K)/W
- Dak: 6,0 (m²K)/W

Constructies conform opgave constructeur



Bouw Bureau AGB BV

Adres: Panhuis 18

PC+ Plaats: 3905 LX Veenendaal

Telefoon: 0318 55 03 58

Email: info@bouwburgagb.nl

Internet: www.bouwburgagb.nl

PROJECT: Nieuwbouw Dorpshart te Renswoude
Bouwdeel Gezondheidscentrum & Appartementen

OPDRACHTGEVER: Frank van Woerden Vastgoed BV
Nieuweweg Noord 314C
3905 LX Veenendaal

ONDERWERP: Plattegrond 2e verdieping + dakoverzicht Gezondheidscentrum + A
Omgevingsvergunning

FASE:

ONTWERP PROJECTLEIDER TEKENAAR		AGB Jan van Dijk TdH		SCHAAL 1:100 FORMAAT A1 DATUM 21-12-2015		PROJECT NR. 2015-124B	
A	18-01-2015	D	31-03-2016	G		J	TEKENING NR. OV-102G
B	02-02-2016	E		H		K	
C	23-02-2016	F		I		L	




Voorgevel



Linker zijgevel



Achtergevel

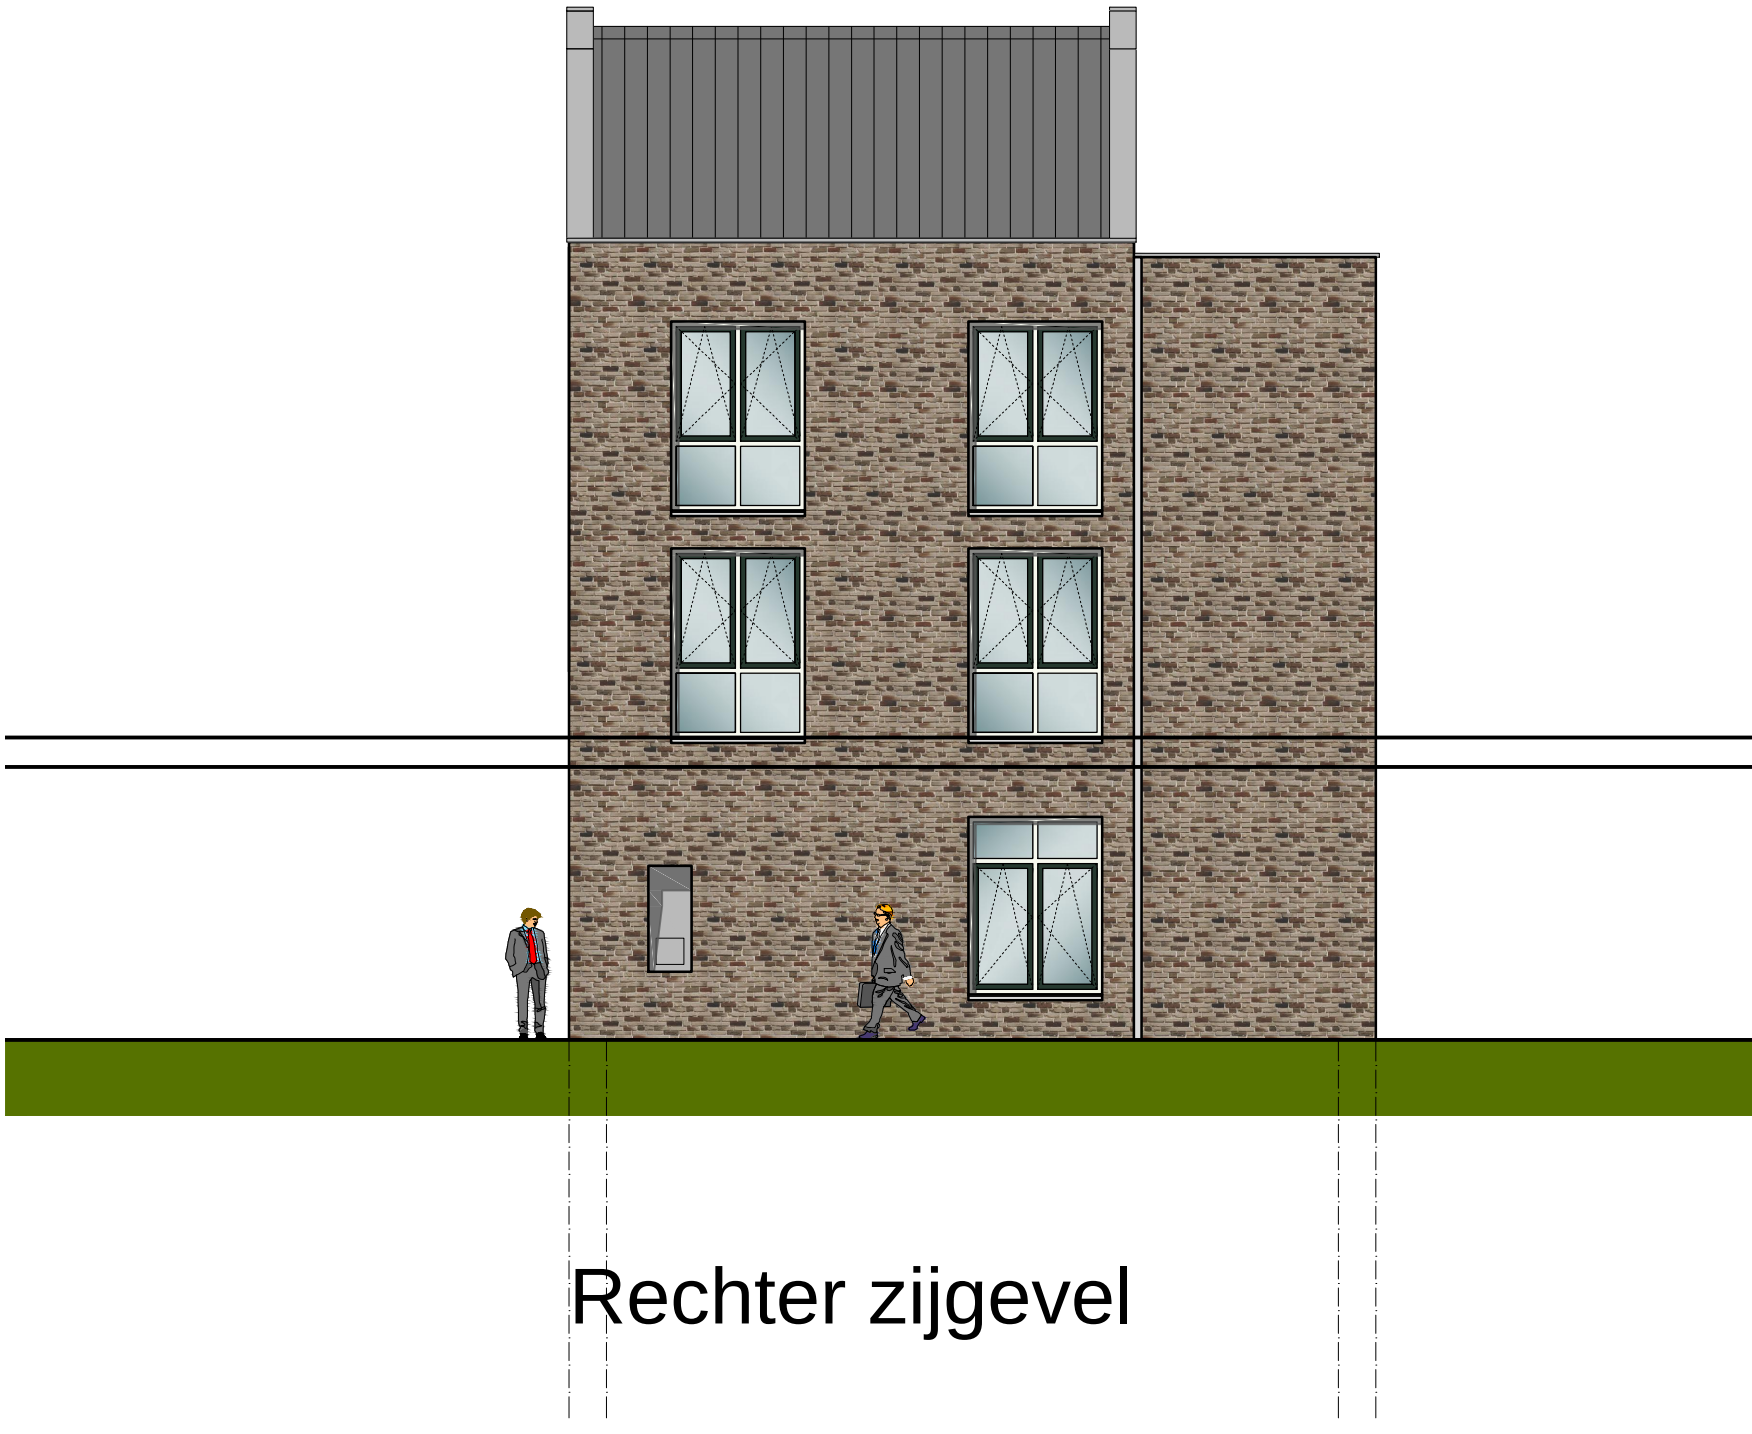

Rechter zijgevel

GEVELRENVOOI :


ONDERDEEL:	MATERIAAL:	KLEUR:	ONDERDEEL:	MATERIAAL:	KLEUR:
GEZONDHEIDSCENTRUM / APPARTEMENTEN / WONINGEN			BERGINGEN / ERFAFSCHIEDING:		
Gevelplint	Hardsteen	Naturel	Pergola	Hout	Naturel
Gevelbekleding	Stucwerk	Wit	Gevelbekleding	Hout, rabatdelen	Naturel
Gevelbekleding	Metselwerk gemeleerd	N.t.b.	Kozijn	Hout	Wit
Geveldragers	Staal	Als kleur mw	Deur	Hout	Grachtengroen
Kozijnen	Hout	Wit	Dakrand	Zink	Naturel
Draaiende delen	Hout	Grachtengroen	Hemelwaterafvoeren	Pvc	Grijs
Raamdorpels	Hardsteen	Naturel			
Sluitstukken omlijsting	Hardsteen	Naturel			
Luiken/gevelbekl. loggia	Hout	Wit			
Hekwerk	Staal	Grachtengroen			
Dakrandafdekkers	Hardsteen	Naturel			
Dakrandafdekkers	Zink	Naturel			
Dakranden erkers	Zink	Naturel			
Boeidelen/klossen/goten	Hout	Wit			
Dakpannen	Keramisch	Antraciet			
Hemelwaterafvoeren	Zink	Naturel			




Bouw Bureau AGB BV
Adres: Panhuis 18
PC+Plaats: 3905 LX Veenendaal
Telefoon: 0318 55 03 58
Email: info@bouwagb.nl
Internet: www.bouwagb.nl

PROJECT: Nieuwbouw Dorpshart te Renswoude
Bouwdeel Gezondheidscentrum & Appartementen
OPDRACHTGEVER: Frank van Woerden Vastgoed BV
Nieuweweg Noord 314C
3905 LX Veenendaal
ONDERWERP: Gevels
FASE: Omgevingsvergunning

ONTWERP		AGB		SCHAL		1:100		PROJECT NR.	
PROJECTLEIDER		Jan van Dijk		FORMAT		A2		2015-124B	
TEKENAAR		TdH		DATUM		21-12-2015			
A	12-01-2016	D		G		J		TEKENING NR.	
B	21-01-2016	E		H		K		OV-200G	
C	02-02-2016	F		I		L			

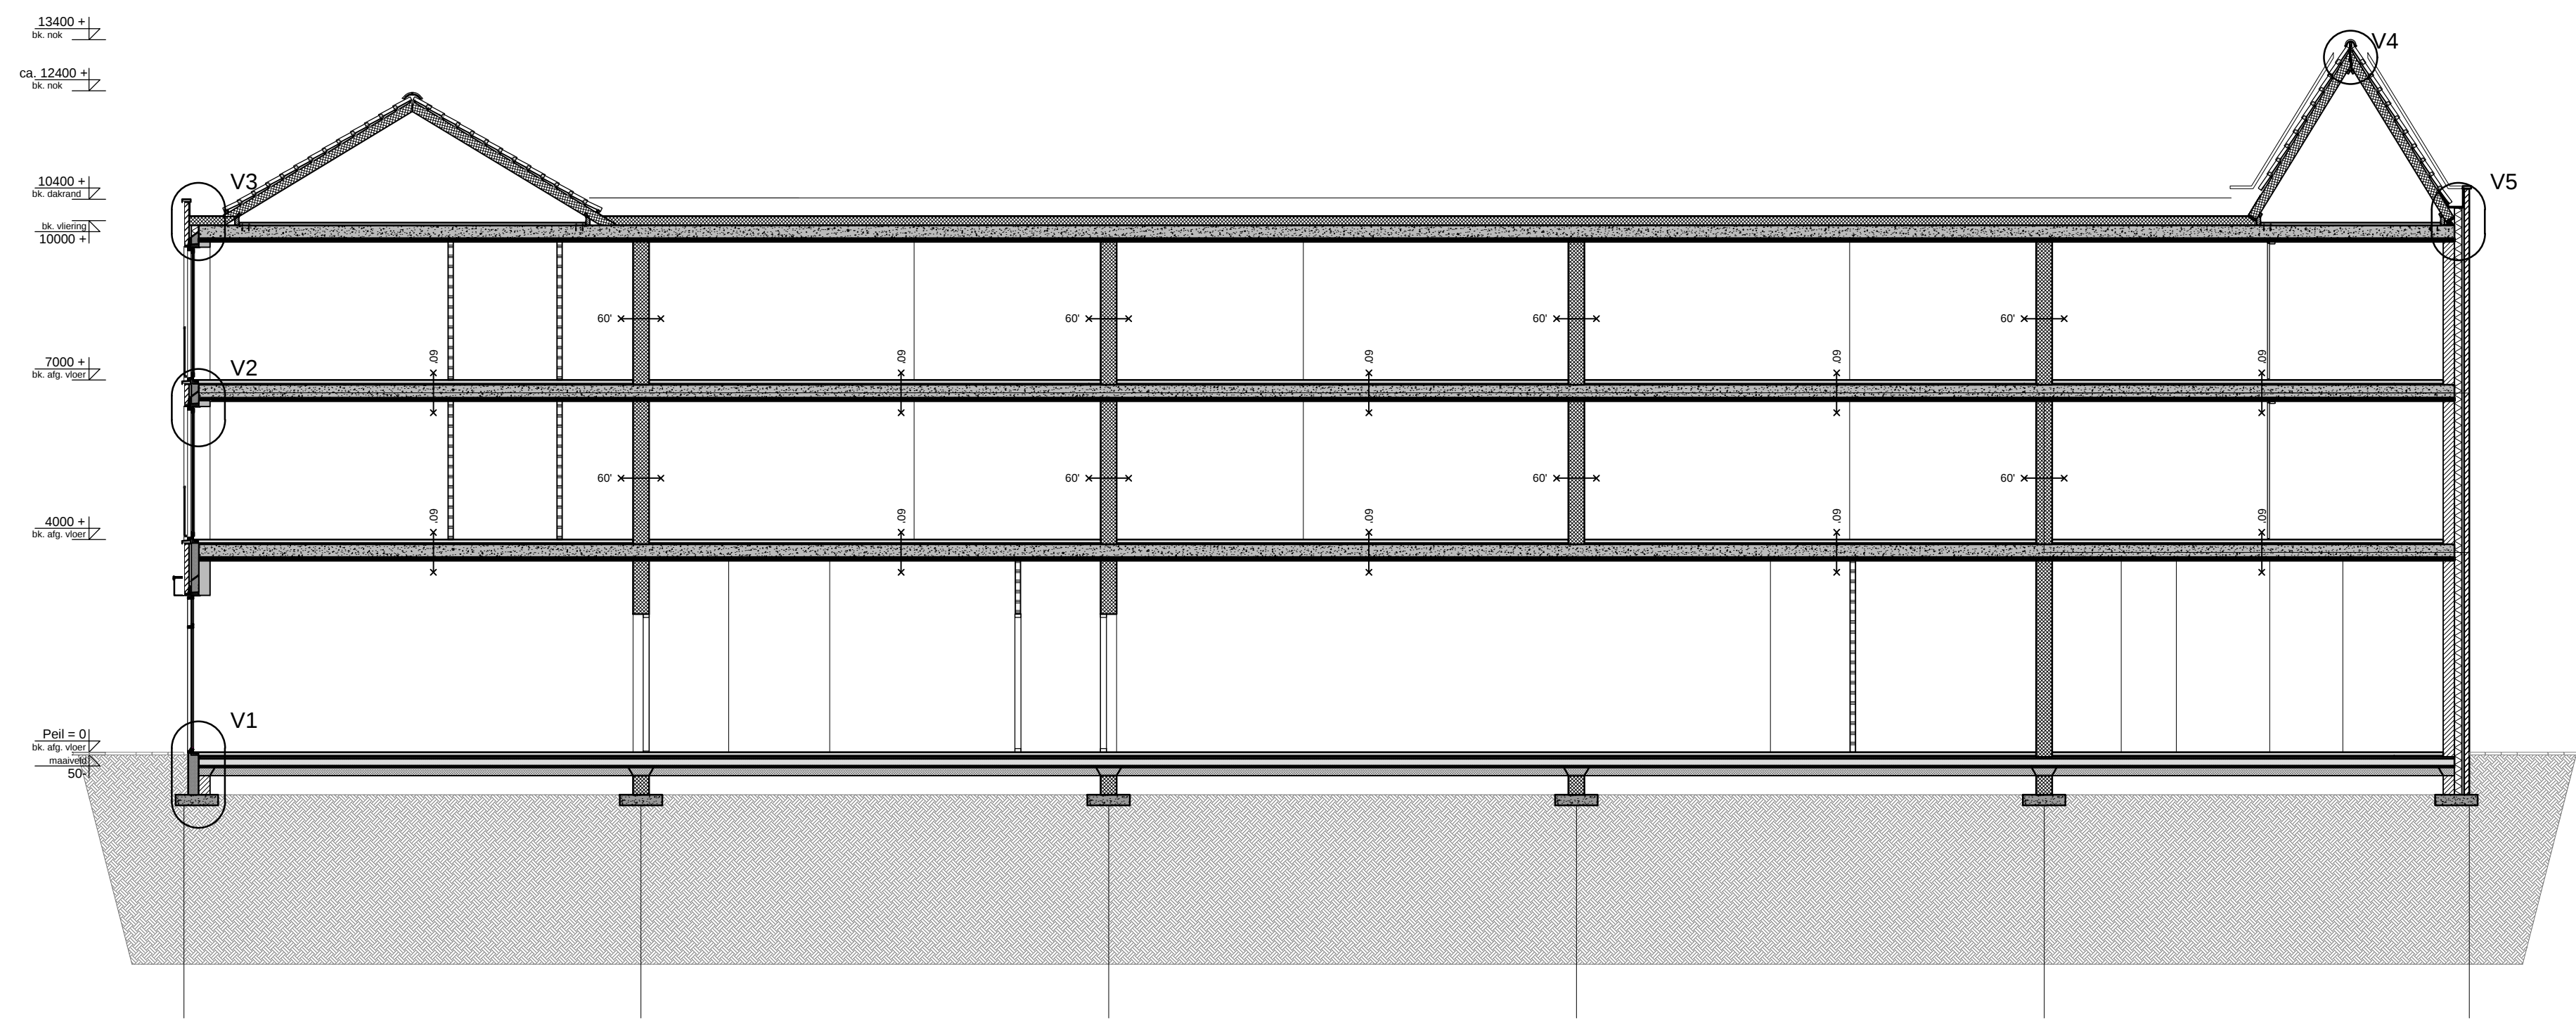

Doorsnede A-A

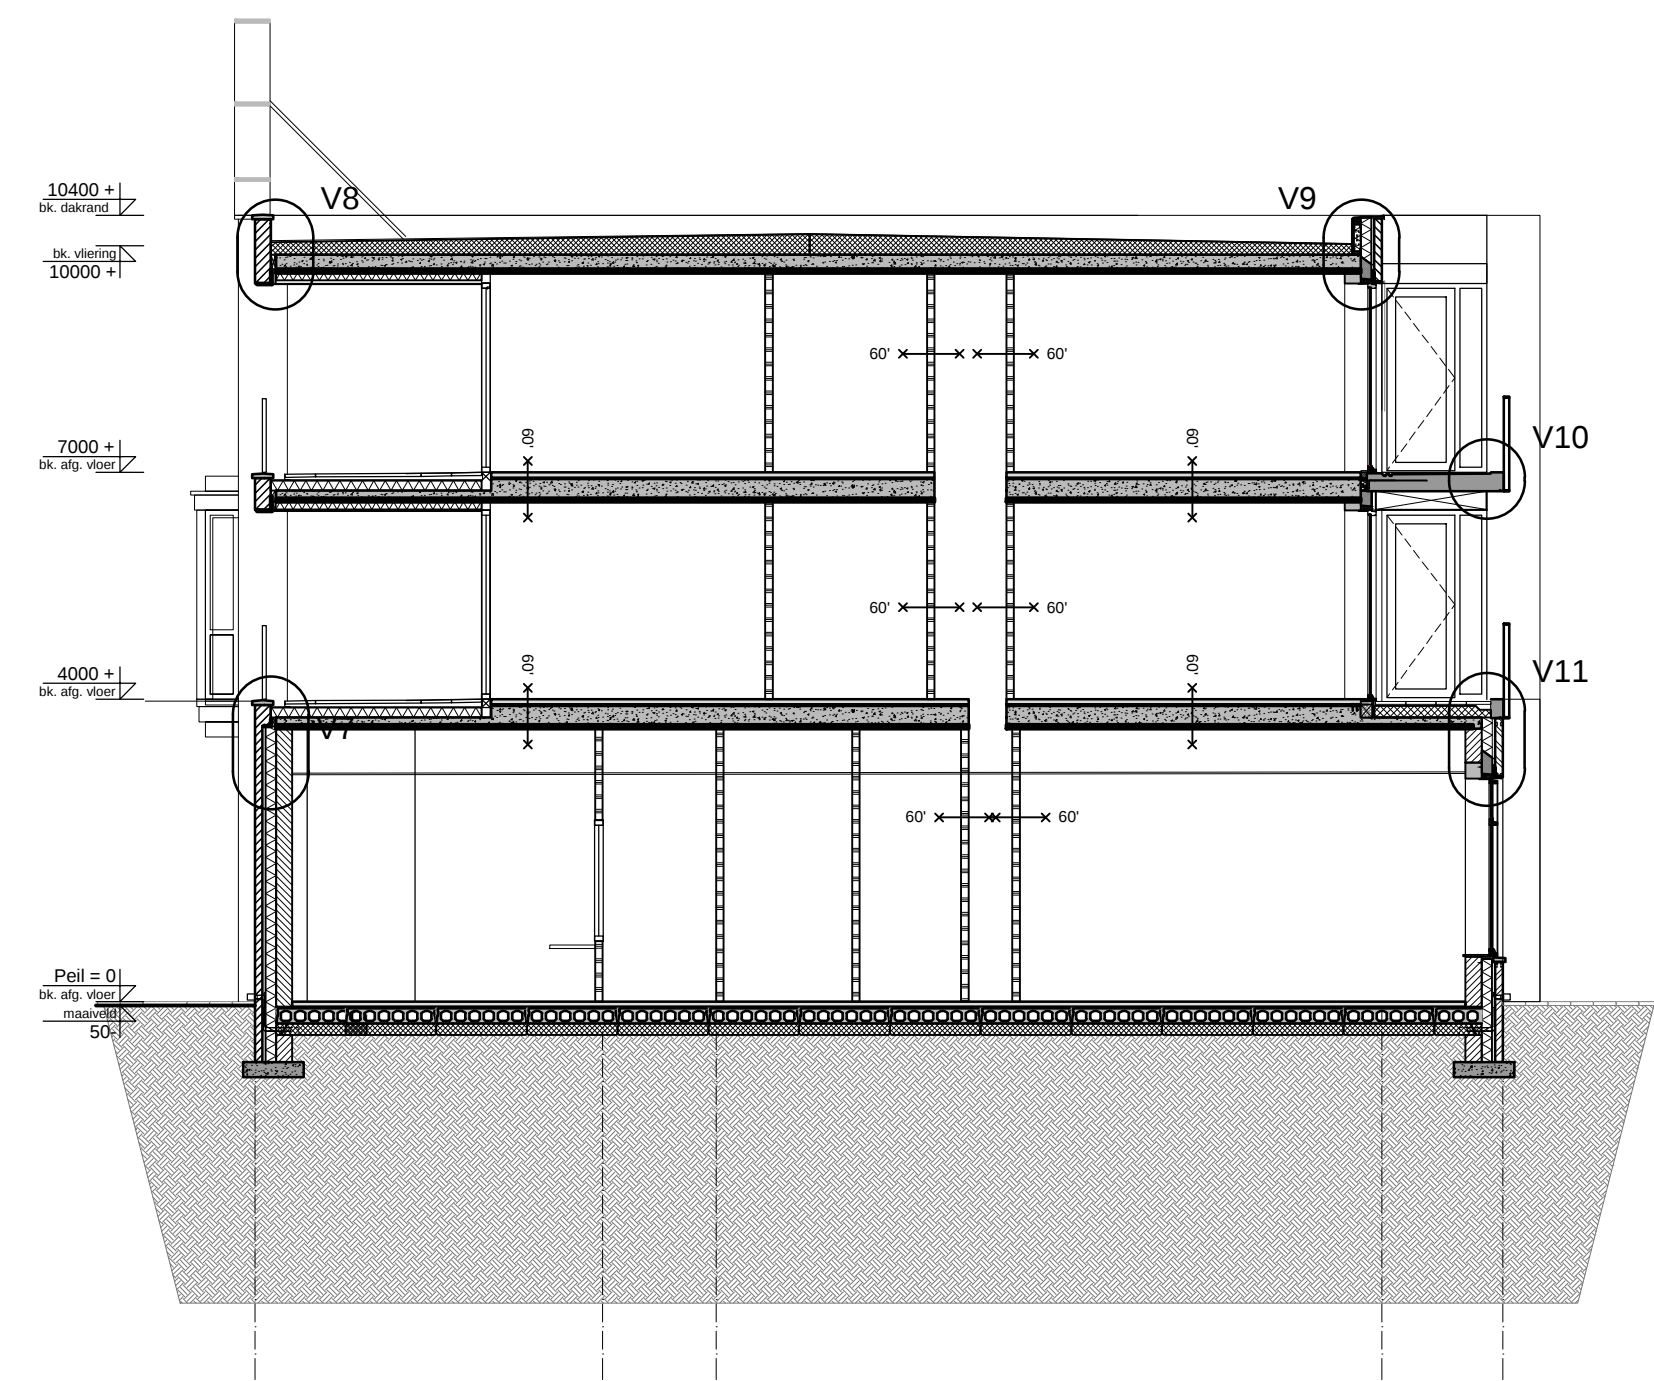

Doorsnede B-B




Bouwburo AGB BV
Adres Panhuis 18
PC + Plaats 3905 LX Veenendaal
Telefoon 0318 55 03 58
Email info@bouwburoagb.nl
Internet www.bouwburoagb.nl

PROJECT Nieuwbouw Dorpshart te Renswoude
Bouwdeel Gezondheidscentrum & Appartementen
OPDRACHTGEVER Frank van Woerden Vastgoed BV
Nieuweweg Noord 314C
3905 LX Veenendaal
ONDERWERP Doorsneden
FASE Omgevingsvergunning

ONTWERP	AGB	SCHAAL	1:100	PROJECT NR.	2015-124B
PROJECTLEIDER	Jan van Dijk	FORMAAT	A2		
TEKENAAR	TdH	DATUM	02-02-2015		
A	D	G	J		
B	E	H	K		
C	F	I	L		

TEKENING NR.
OV-300G

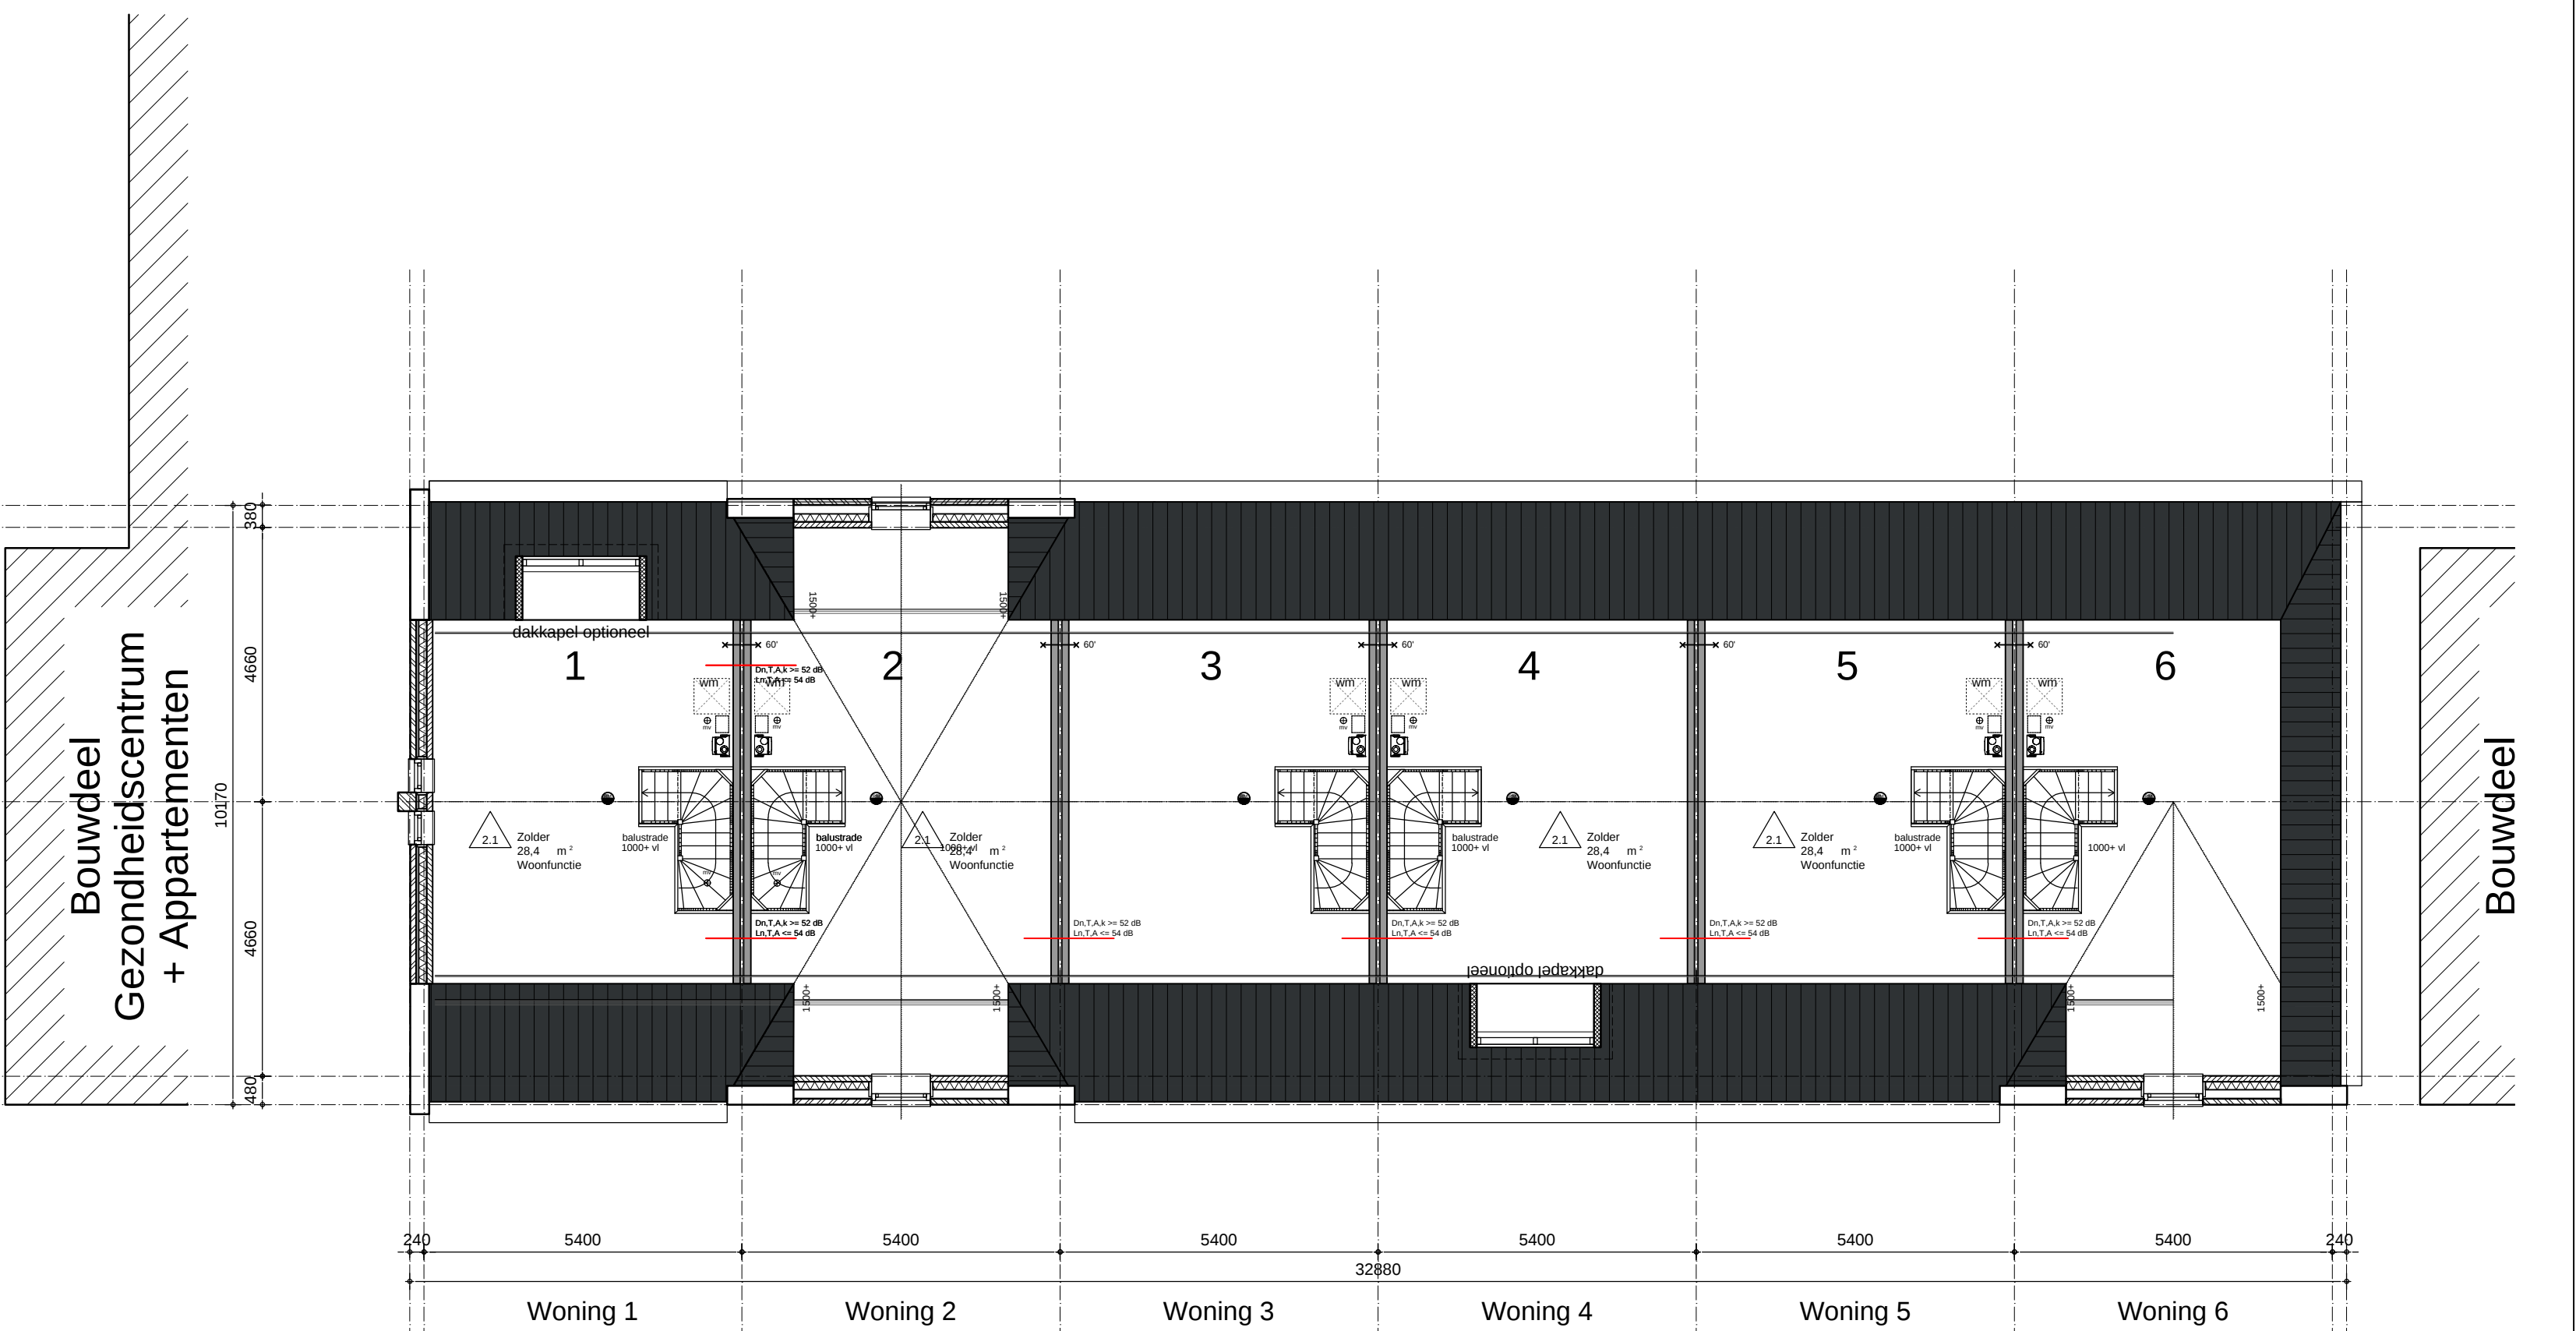 $2900 + P$ 

NORMVERWIJZINGEN

De woningen zijn voldoende geluidwerend conform NEN 5077

De woningen worden aangesloten op stadsverwarming

De vloer/afscheidingsen volgens artikel 2.15 t/m 2.18 BB.

Sterkte hekwerken volgens NEN 6702

Beglazing geplaatst <850mm boven verplegingsvloeren wordt uitgevoerd in veiligheidsbeglazing conform NEN 3569

Trappen volgens artikel 2.27 t/m 2.29 BB.

Trapaafscheidingsen en leuningen volgens artikel 2.30 en 2.31 BB.

Trapaafscheidingsen tevens rondom schalmgaten

Trapborden volgens artikel 2.29 BB.

Drinkwater- en warmwatervoorzieningen bepalen en aanbrengen conform NEN 1006

Electrische installaties bepalen en aanbrengen conform NEN 1010

Rookmeldinstallaties bepalen en aanbrengen conform NEN 2555

Roeking, hemelwaterafvoeren en afvoer van afvalwater en fecaliën bepalen en aanbrengen conform NEN 3215

Het gebouw voldoet aan een inbraakwerendheid conform NEN 5096.

De weerstandsklasse voldoet aan SKG**

De ventilatie installatie en delen bepalen en aanbrengen volgens NEN 1087

Voorzieningen tegen lichtdoorlatendheid voldoen aan NEN 3661

Meterruimte heeft afmetingen, indeling en leidingdoorvoeren die voldoen aan NEN 2768

Omprempl in vloer van toegankelijkheidssector heeft hoogteverschil met aansluitende vloer, terrein of hellingsbaan kleiner dan 0,02 meter

Oopgang tot een ruimte heeft (conform bouwbesluit) een vrije doorgang met een drempel van ten minste 0,85 meter en een hoogte van ten minste 2,3 meter

De woning biedt voldoende weerstand tegen het binnenvallen van ongedierte, volgens artikel 3.69 BB2012

De installatie technische doorvoeren door brandscheidingsen worden aan het gestede in de oosttuin 13 en 15 van de uitgave "Brandbeveiligingsinstallaties", laatste uitgave

RC-waarden buiterconstructie minimaal (of hoger conform EPC-berokening):

Vloer: 3,5 (m²*K)/W

Wand: 4,5 (m²*K)/W

Dak: 6,0 (m²*K)/W

Constructies conform opgave constructeur

$$Peil = 0$$

Nieuwbouw Dorpshart te Renswoude Bouwdeel Woningen Frank van Woerden Vastgoed BV Nieuweweg Noord 314C 3905 LX Veenendaal Plattegronden woningen Omgevingsvergunning					
ONTWERP	AGB	SCHAAL	1:100	PROJECT NR.	
DOORGETEKEND	Jan van Dijk	FORMAT	A2	2015-124B	
TEKENAAR	TdH	DATUM	21-12-2015		
02-02-2016	D	G	J		
	E	H	K	TEKENING NR.	
	F	I	L	OV-100W	




Voorgevel




Linker zijgevel



Achtergevel

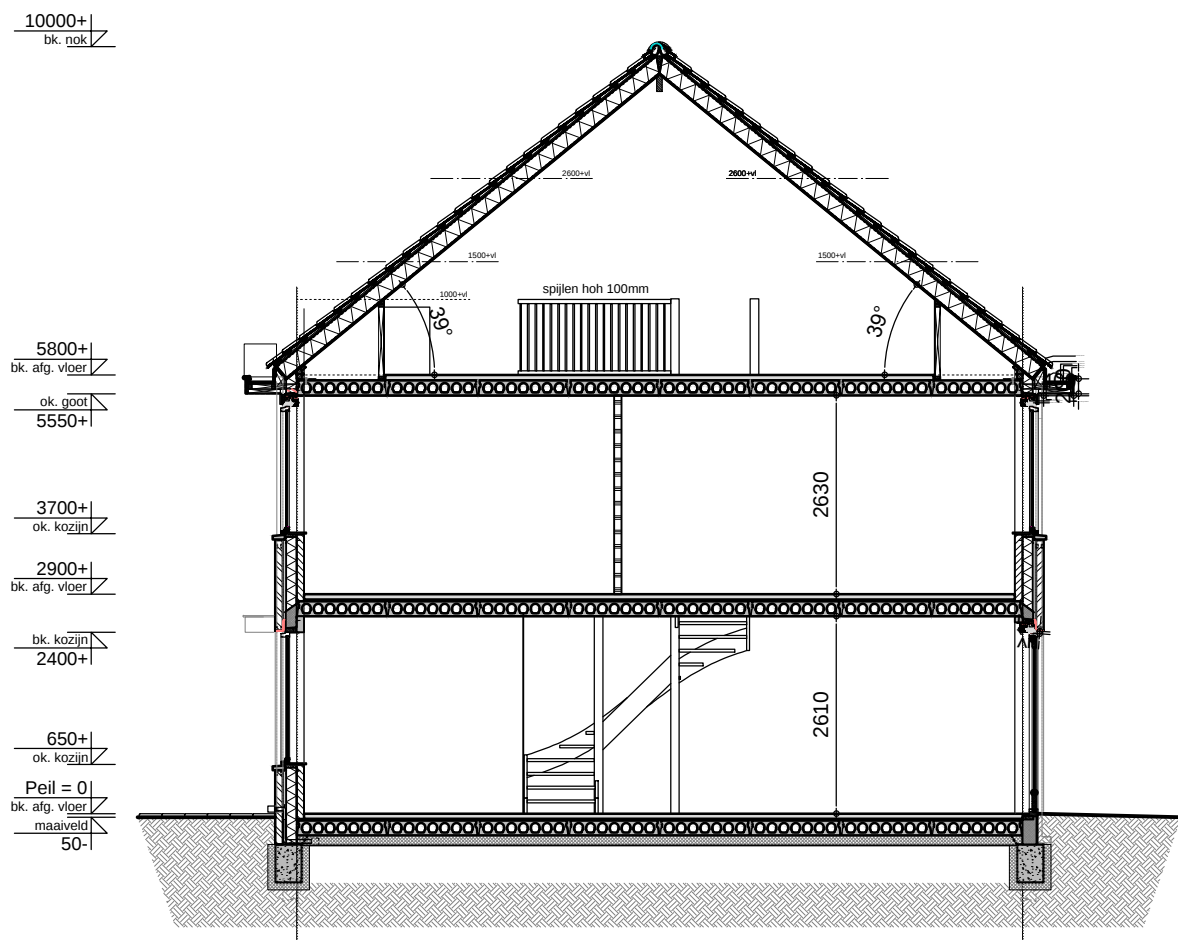

Doorsnede A-A

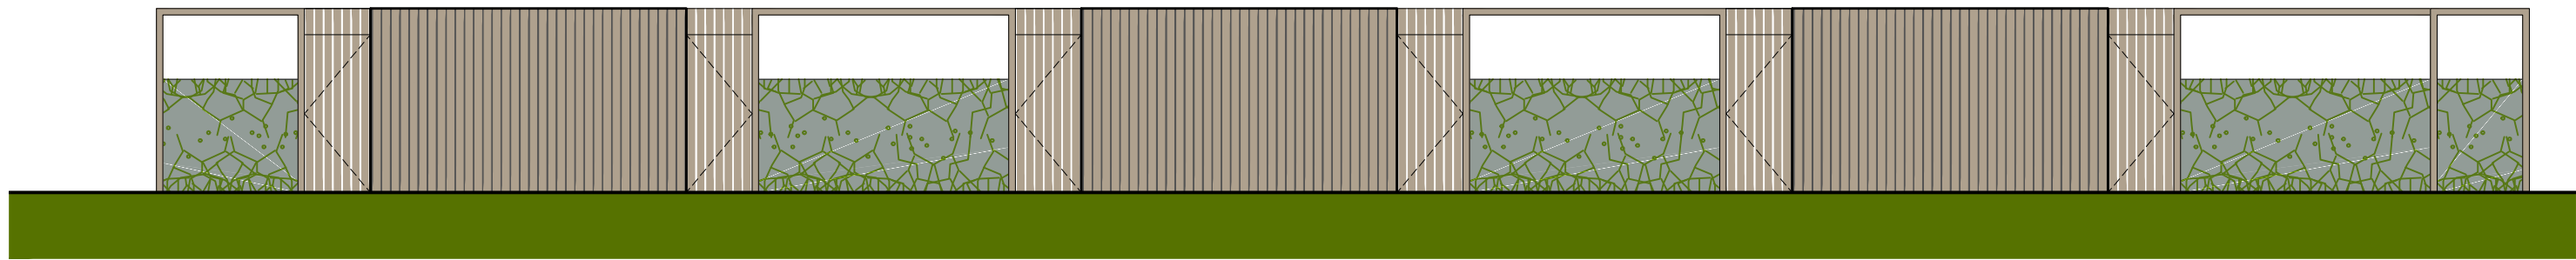

Aanzicht bergingen

GEVELRENVOOI :

ONDERDEEL:	MATERIAAL:	KLEUR:	ONDERDEEL:	MATERIAAL:	KLEUR:
WONINGEN :			BERGINGEN / ERFAFSCHIEDING :		
Gevelplint	Hardsteen	Naturel	Pergola	Hout	Naturel
Gevelbekleding	Metselwerk gekeimd	Wit	Gevelbekleding	Hout, rabatdelen	Naturel
Gevelbekleding	Metselwerk gemeleerd	N.t.b.	Kozijn	Hout	Wit
Geveldragers	Staal	Als kleur mw	Deur	Hout	Grachtengroen
Kozijnen	Hout	Wit	Dakrand	Zink	Naturel
Draaiende delen	Hout	Grachtengroen	Hemelwaterafvoeren	Pvc	Grijs
Raamdorpels	Hardsteen	Naturel			
Sluitstukken omlijsting	Hardsteen	Naturel			
Luiken/gevelbekl. loggia	Hout	Wit			
Hekwerk	Staal	Grachtengroen			
Dakrandafdekkers	Hardsteen	Naturel			
Dakrandafdekkers	Zink	Naturel			
Dakranden erkers	Zink	Naturel			
Boeidelen/klossen/goten	Hout	Wit			
Dakpannen	Keramisch	Antraciet			
Hemelwaterafvoeren	Zink	Naturel			



Bouw Bureau AGB BV
Adres Panhuis 18
PC + Plaats 3905 LX Veenendaal
Telefoon 0318 55 03 58
Email info@bouwboroagb.nl
Internet www.bouwboroagb.nl

PROJECT Nieuwbouw Dorpshart te Renswoude
Bouwdeel Woningen
OPDRACHTGEVER Frank van Woerden Vastgoed BV
Nieuweweg Noord 314C
3905 LX Veenendaal
ONDERWERP Gevels en Doorsnede woningen
FASE Omgevingsvergunning

ONTWERP	AGB	SCHAAL	1:100	PROJECT NR.	2015-124B
PROJECTLEIDER	Jan van Dijk	FORMAAT	A2		
TEKENAAR	TdH	DATUM	21-12-2015		
A	12-01-2016	D		G	J
B	21-01-2016	E		H	K
C	02-02-2016	F		I	L
TEKENING NR.					OV-200W