



 


Cuneraweg

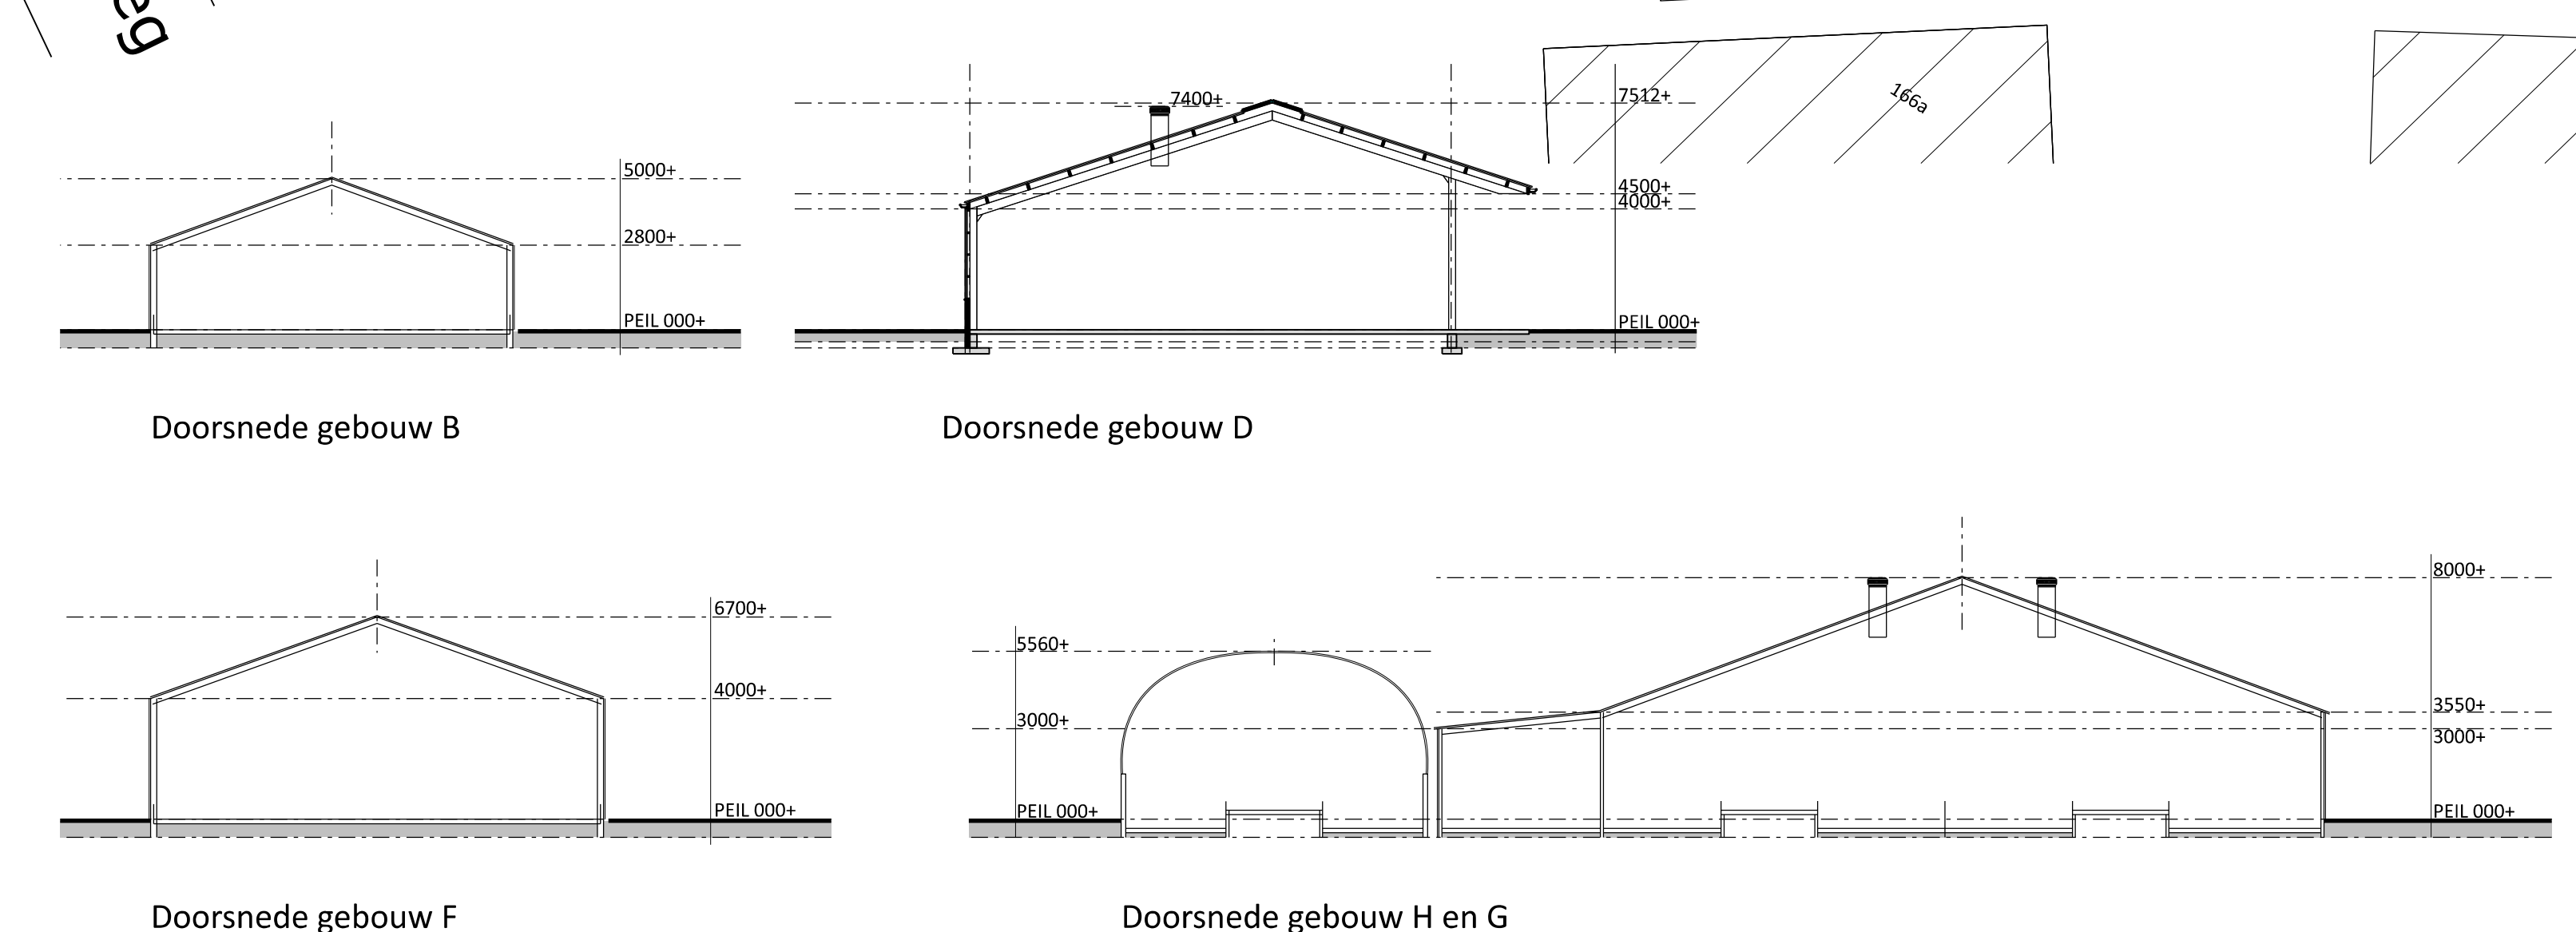

| Legenda |                |        |                             |
|---------|----------------|--------|-----------------------------|
| symbool | omschrijving   | aantal | vermogen (kW p/st.) eenheid |
| 1       | voersilo       | 1      | 3 ton                       |
| 2       | voersilo       | 1      | 4 ton                       |
| 3       | voersilo       | 1      | 5 ton                       |
| 4       | voersilo       | 1      | 6 ton                       |
| 5       | voersilo       | 2      | 7 ton                       |
| 6       | voersilo       | 1      | 12 ton                      |
| 7       | voersilo       | 1      | 15 ton                      |
| 8       | voersilo       | 2      | 18 ton                      |
| 9       | voersilo       | 2      | 50 m³                       |
| ΔPB     | poederblusser  |        |                             |
| 1       | ventilator     | 4      | 0,85 80 cm.                 |
| 2       | ventilator     | 1      | 0,75 70 cm.                 |
| CV      | CV-installatie | 1      | 250                         |
| 1       | waterpomp      | 1      | 2,1                         |

| Aan- en afvoerbewegingen |                     |
|--------------------------|---------------------|
| symbool                  | omschrijving        |
| ✕ A-01                   | toelevering veevoer |
| • A-02                   | aan- en afvoer vee  |
| # A-03                   | afvoer mest         |
| ■ A-04                   | afvoer melk         |

| Legenda |                                          |        |                             |
|---------|------------------------------------------|--------|-----------------------------|
| symbool | omschrijving                             | aantal | vermogen (kW p/st.) eenheid |
| 1       | roelaggregaat                            | 1      | 2,5                         |
| 2       | melktank met roerder en spoelinstallatie | 1      | 0,45 30.000 ltr.            |
| 3       | melktank met roerder en spoelinstallatie | 1      | 0,45 7.000 ltr.             |
| 4       | vacuumpomp                               | 1      | 1,7                         |
| 5       | reinigingsautomaat                       | 1      | 0,4                         |
| 6       | melkpomp                                 | 1      | 1                           |
| 7       | opslag zakgoed                           | 1      | 500 kg.                     |
| 8       | medicijnenkast                           | 1      | 10kg/ ltr.                  |
| 9       | reinigings- / en ontsmettingsmiddelen    | 1      | 20 ltr.                     |
| 10      | dieselolietank                           | 1      | 3.000 ltr.                  |
| 11      | gastank                                  | 1      | 2.000 ltr.                  |
| 12      | compressor                               | 1      | -                           |
| 13      | shovel (diesel)                          | 1      | 55                          |
| 14      | shovel (diesel)                          | 1      | 90                          |
| 15      | kraan (diesel)                           | 1      | 45                          |
| 16      | tractor (diesel)                         | 1      | 20                          |
| 17      | tractor (diesel)                         | 2      | 75                          |
| 18      | bosmaaier (benzine)                      | 1      | 1,5                         |
| 19      | grasmaaier (benzine)                     | 1      | 10                          |
| 20      | hogedrukreiniger                         | 1      | 8                           |
| 21      | afvalcontainer                           | 1      | 240 ltr.                    |
| 22      | kadaverkap                               | 1      | -                           |
| 23      | handgereedschappen                       | 1      | 4                           |
| 24      | laserpaarsel                             | 1      | 1,1                         |
| 25      | afkortzaag                               | 1      | 1,0                         |
| 26      | verf in kast                             | 1      | 15 ltr.                     |
| 27      | olie in lekbak                           | 1      | 5 ltr.                      |
| 28      | olie in lekbak                           | 1      | 60 ltr.                     |

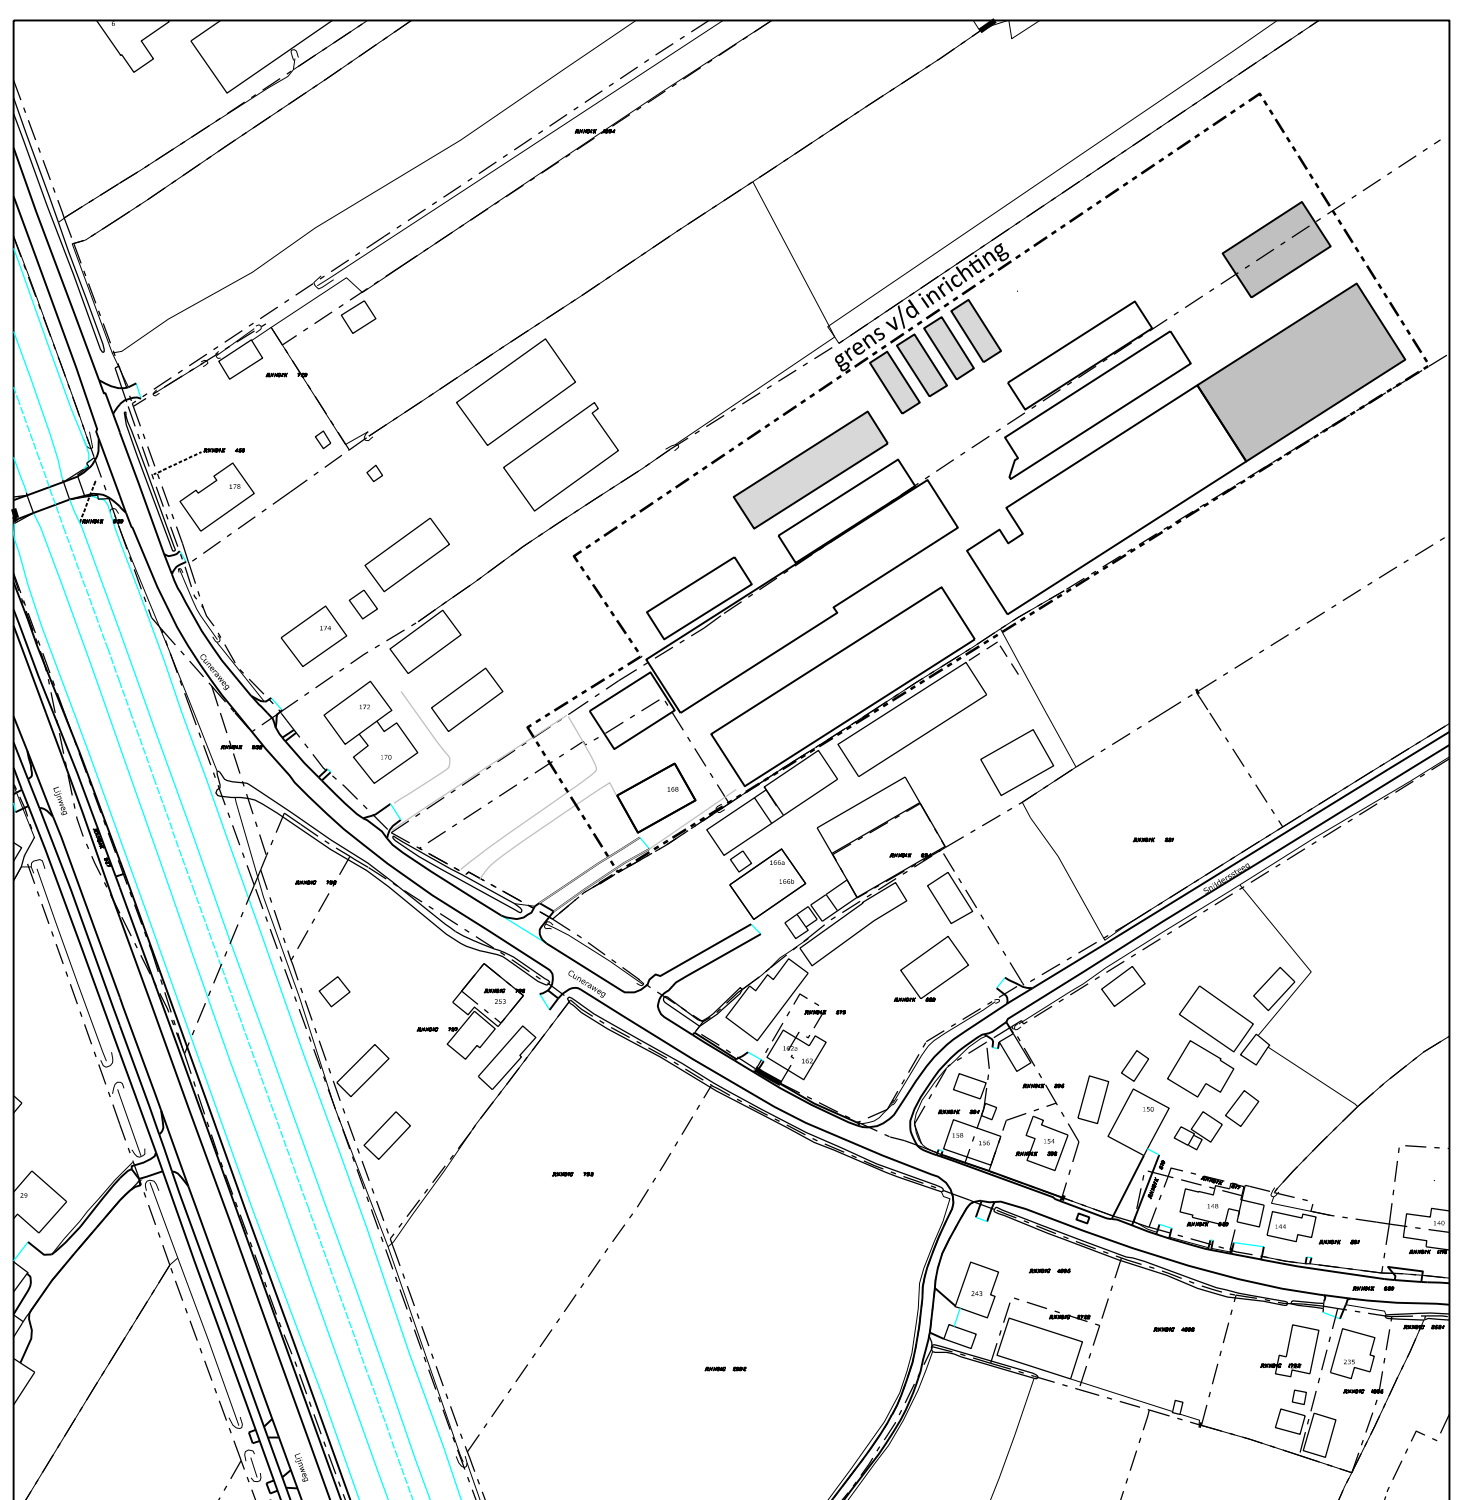

| Gebouwen |                              |                                                                                   |
|----------|------------------------------|-----------------------------------------------------------------------------------|
| symbool  | omschrijving                 | capaciteit                                                                        |
| A        | bedrijfwoning                | -                                                                                 |
| B        | opslag/berging               | -                                                                                 |
| C        | opslag/berging               | -                                                                                 |
| D        | geitenstal                   | 150 st. opfokgeiten C 3.100 / 75 st. opfokgeiten C 2.100 / 20 st. rundvee A 5.100 |
| E        | werkplaats/werktuigenberging | -                                                                                 |
| F        | geitenstal/ hooi/stro-opslag | 50 st. opfokgeiten C 3.100 / 75 st. opfokgeiten C 2.100                           |
| G        | geitenstal                   | 1100 st. melkgeiten C 1.100                                                       |
| H        | geitenstal                   | 150 st. melkgeiten C 2.100                                                        |
| I        | overdekte vaste mestopslag   | inhoud 1400 m³                                                                    |
| J        | sleufsilo t.b.v. voeropslag  | -                                                                                 |

Van Westreenen Adviseurs  
Antonie Roderbaard 1a  
3722 NP Barneveld  
T: 03842 47 42 50  
F: 03842 47 42 51  
E: info@vanwestreenen.nl

Verontvinding Old  
7131 JA Lelidrewoerde  
T: 03842 37 87 37  
F: 03842 37 85 54  
E: info@vanwestreenen.nl

PROJECT:  
agrarisch bedrijf aan de Cuneraweg 168 te Rhenen

OPDRACHTGEVER:  
Dhr. B. van Dijk  
Cuneraweg 168  
3911 PB Rhenen

LOCATIE: Cuneraweg 168 te Rhenen

ONDERDEEL:  
203B001W-DUK  
- bedrijfplattegrond

SCHAAL: 1:200

GETEKEND: AD

FORMAAT: 701x1471

DATUM: 25-01-2023

WIJZIGING:

PROJECTNUMMER:  
203B001W-DUK  
Blad 1 van 1