


Datum : 29-10-'2

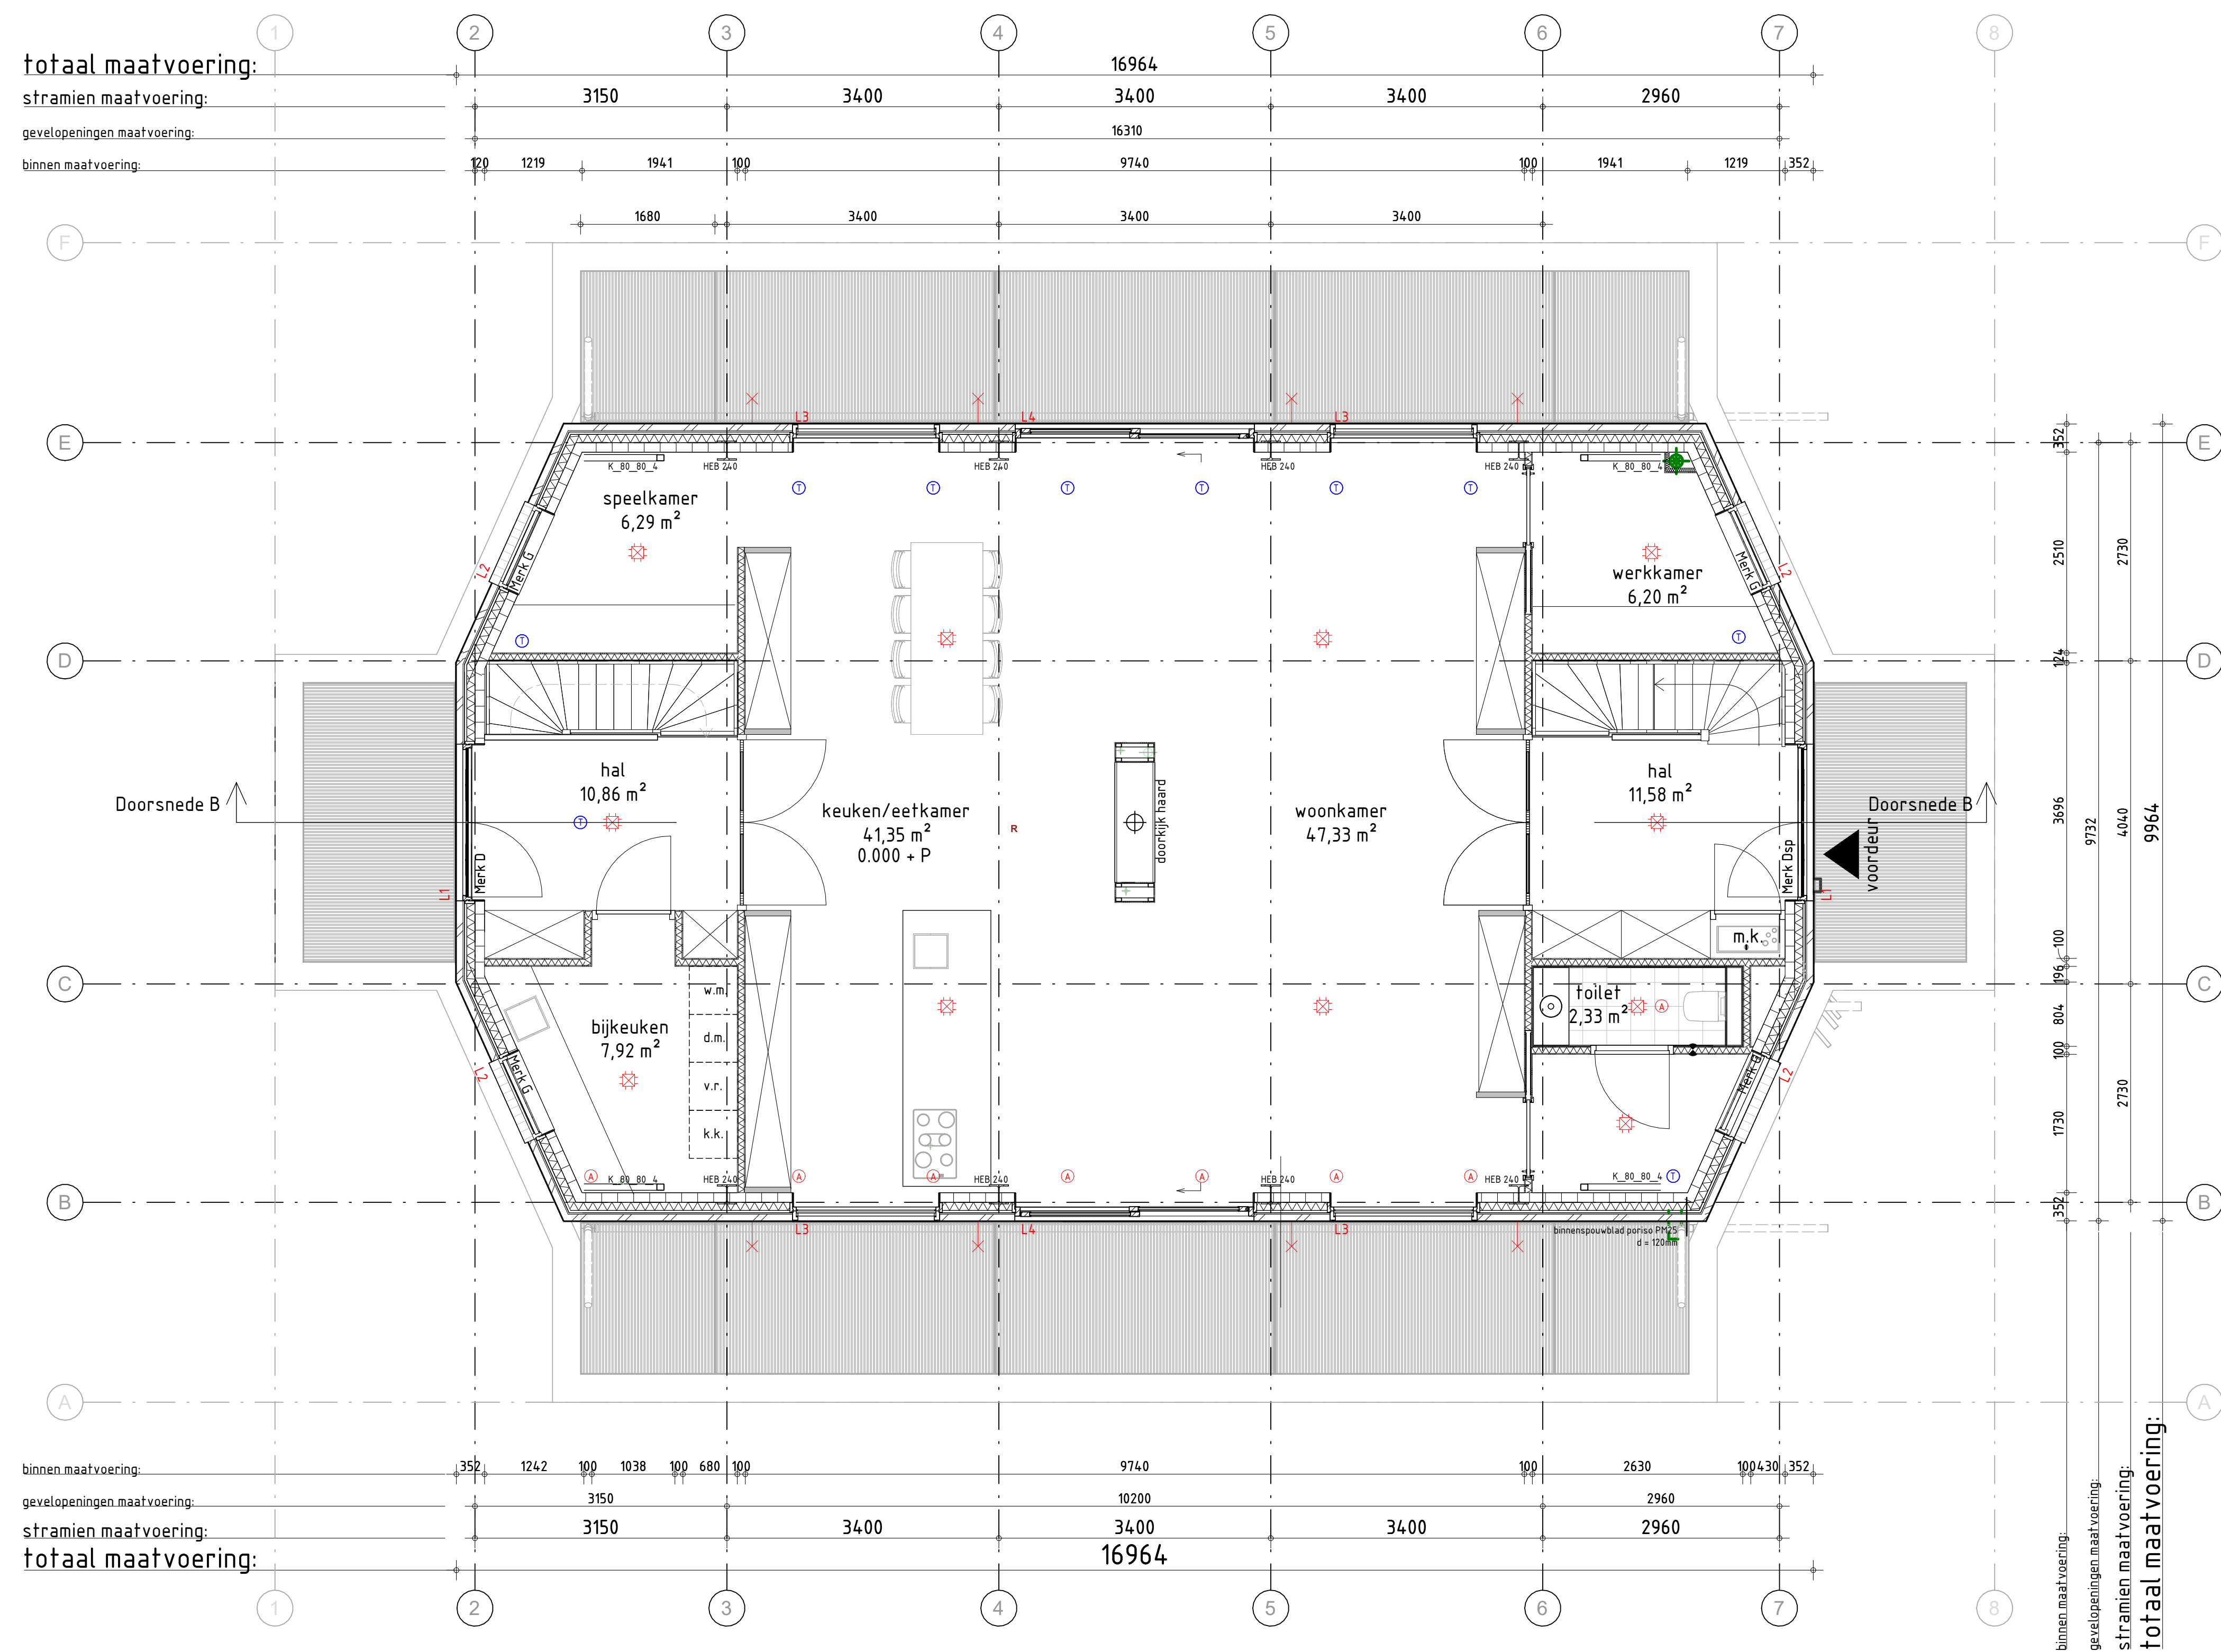

project : Bouw woning Lange Brinkweg 32C

onderdeel : Uitvoeringsgereed Ontwerp
Plattegrond Begangrond

opdrachtgever
Familie de Wilde


Projectnummer

0001

Bladnummer

UO-102

Bladgegevens
Formaat : A1
Modelleur : G.v.d.C.
Schaal : 1:50
Datum : 29-10-22
Laatste wijz.: 27-05-24

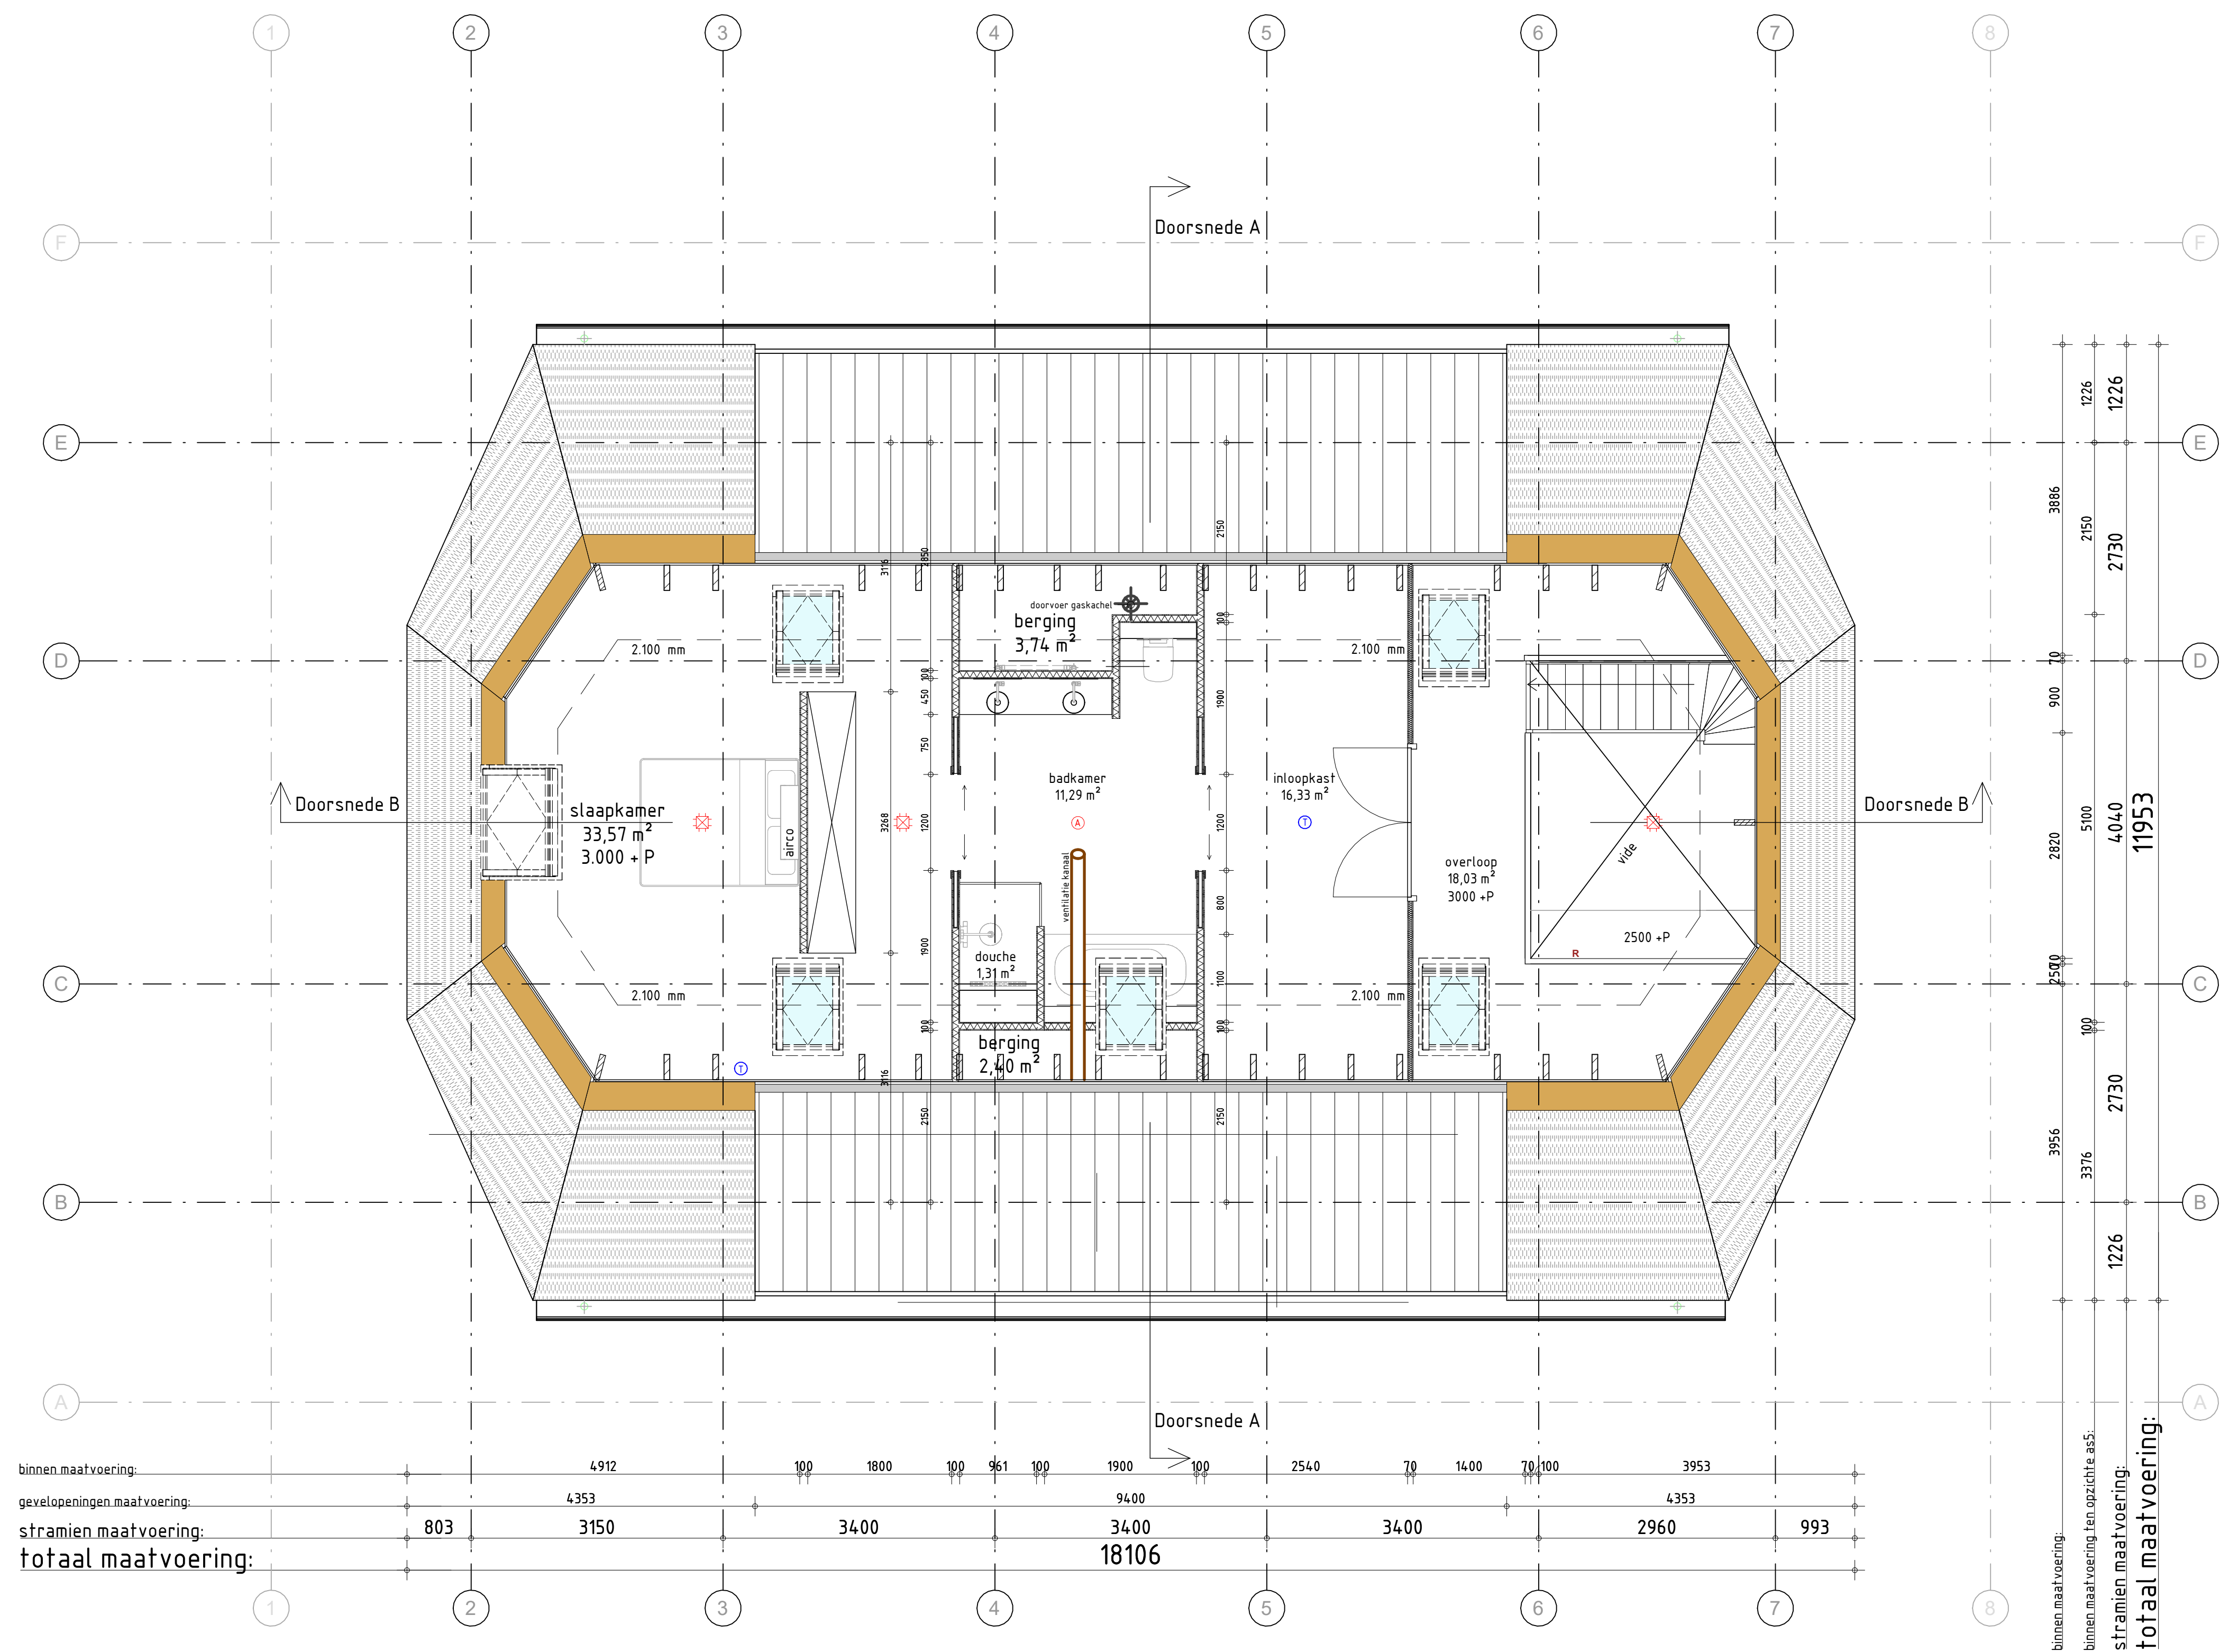

project : Bouw woning Lange Brinkweg 32C

onderdeel : Uitvoeringsgereed Ontwerp
Plattegronden Eerste verdieping

opdrachtgever
Familie de Wilde

Projectnummer

0001

Bladnummer

UO-103

Bladgegevens


Formaat : A1

Modelleur : G.v.d.C.

Schaal : 1:50


Datum : 29-10-22

Laatste wijz.: 27-05-24

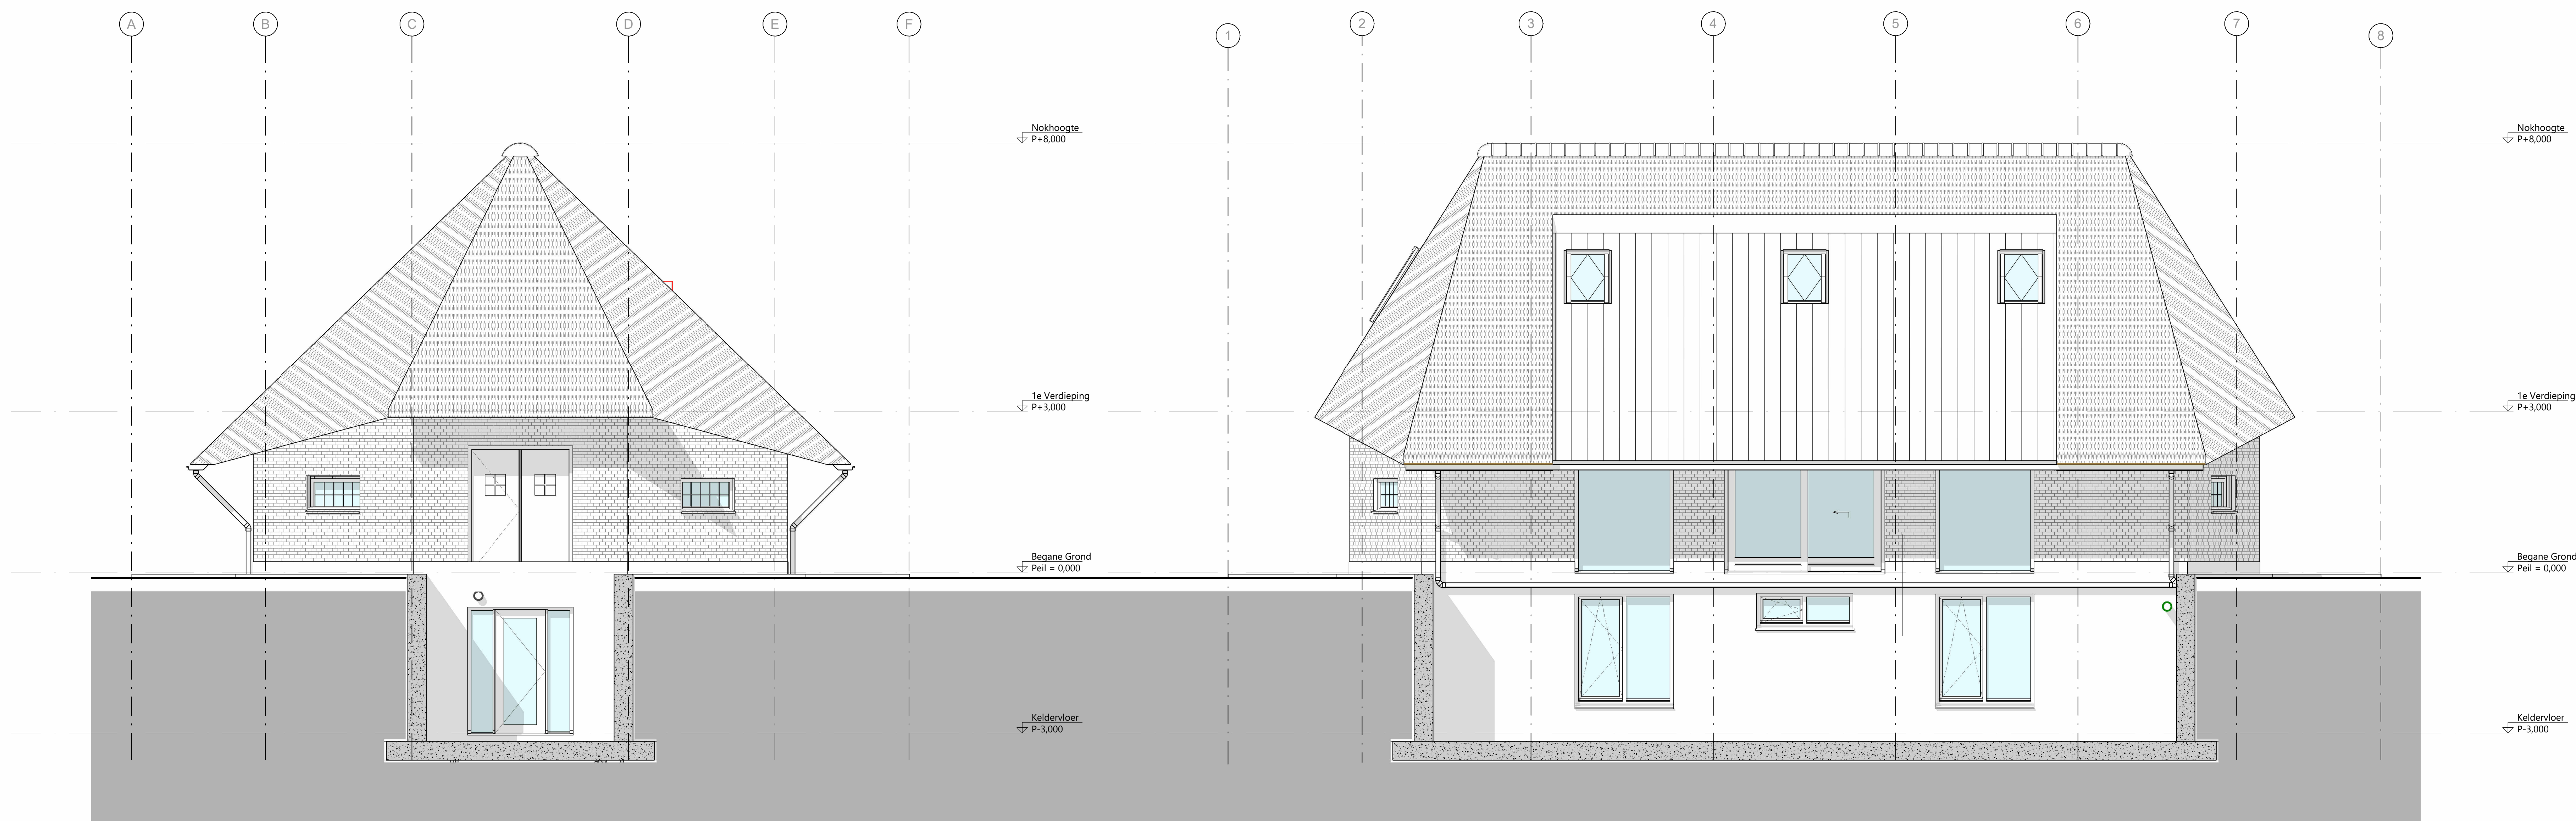

Vooraanzicht
schaal 1 : 50

Rechterzijaaanzicht
schaal 1 : 50

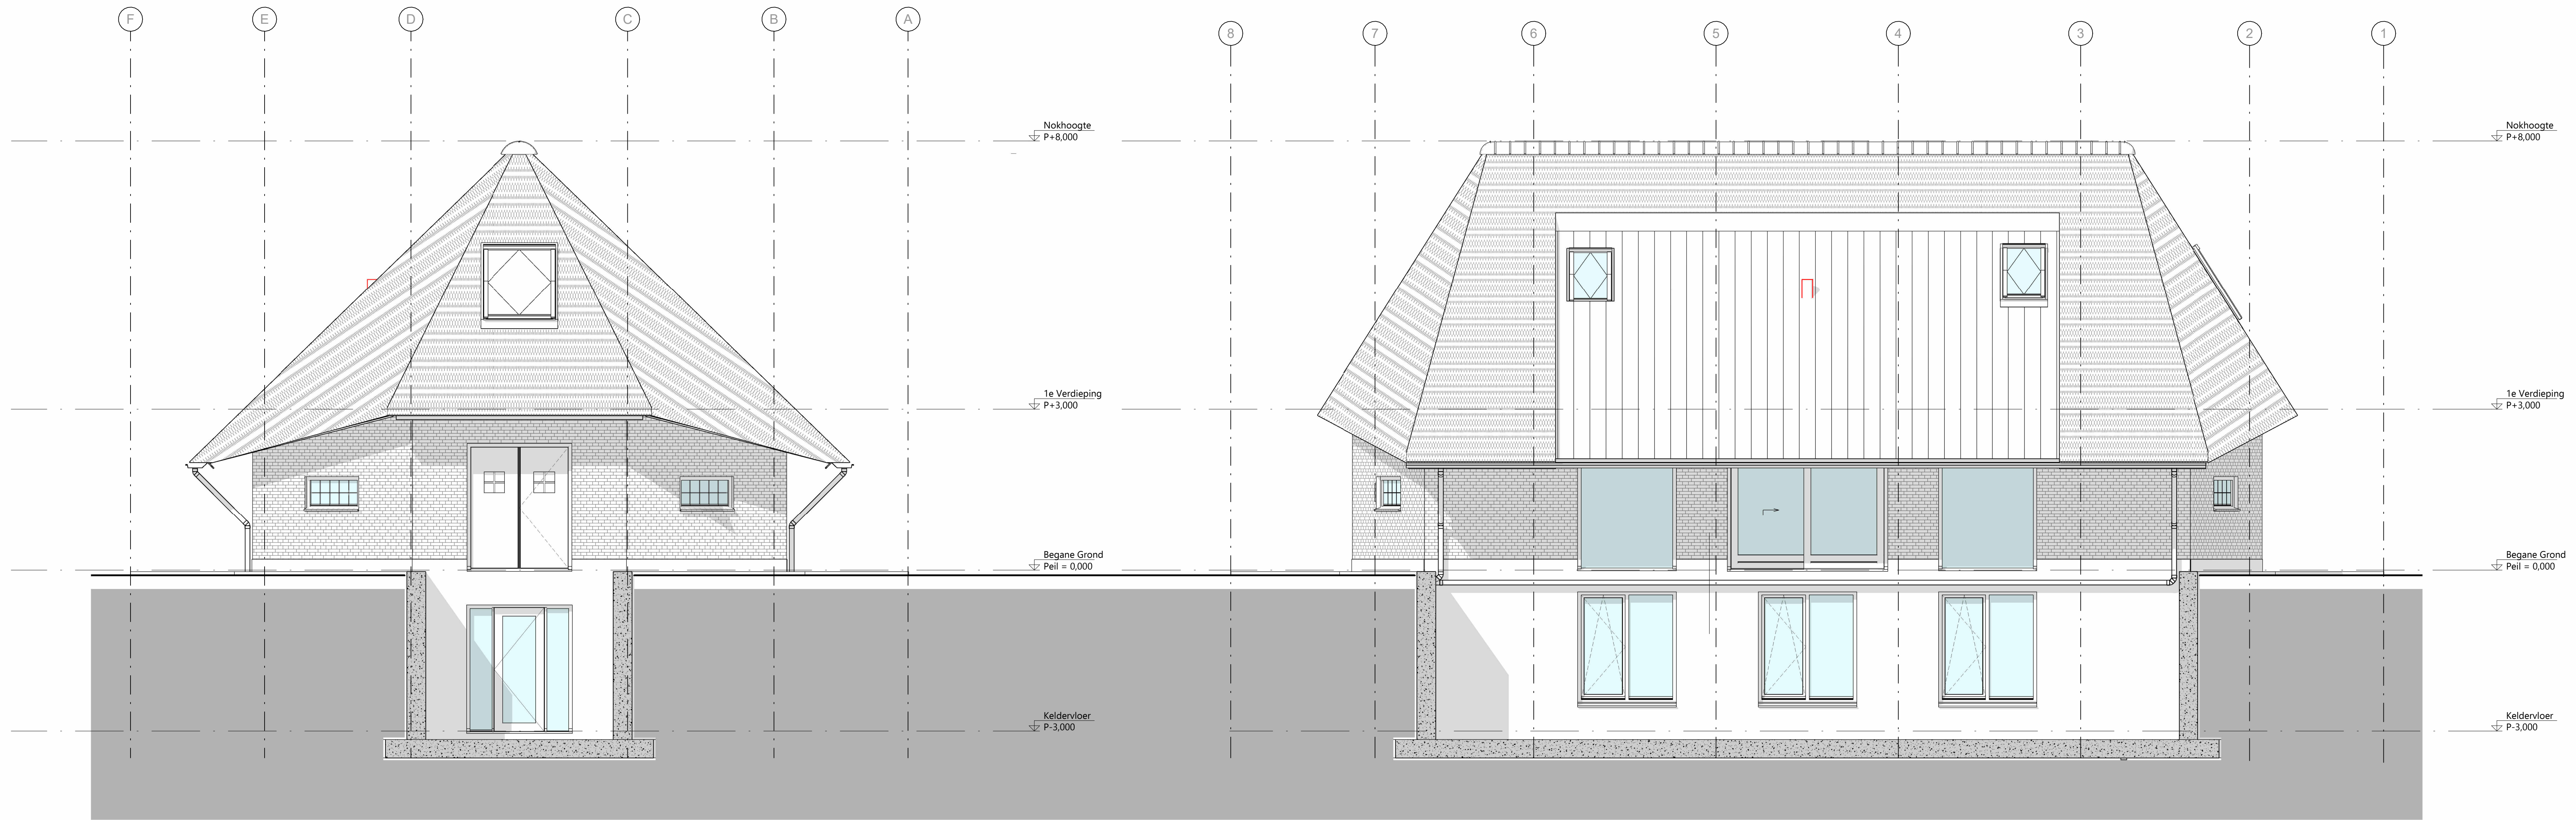

Achteraanzicht
schaal 1 : 50

Linkerzijaaanzicht
schaal 1 : 50

(21.1) oppervlak schoonmetselwerk

NL-SfB	bouwlaag	Type	dikte	lengte	hoogte	oppervlakt e	inhoud
21.10	NLRS_21_WA_Schoon_metselwerk		82	14224	2290	18,87 m ²	1,54 m ³
21.10	NLRS_21_WA_Schoon_metselwerk		82	3239	2800	8,25 m ²	0,65 m ³
21.10	NLRS_21_WA_Schoon_metselwerk		82	3239	2750	8,10 m ²	0,64 m ³
21.10	NLRS_21_WA_Schoon_metselwerk		82	3975	2750	7,74 m ²	0,59 m ³
21.10	NLRS_21_WA_Schoon_metselwerk		82	3239	2800	8,25 m ²	0,65 m ³
21.10	NLRS_21_WA_Schoon_metselwerk		82	3239	2800	8,19 m ²	0,65 m ³
21.10	NLRS_21_WA_Schoon_metselwerk		82	3975	2750	7,76 m ²	0,60 m ³
21.10	NLRS_21_WA_Schoon_metselwerk		82	14224	2290	18,87 m ²	1,54 m ³
totaal				49353		86,04 m ²	6,86 m ³

project : Bouw woning Lange Brinkweg 32C

onderdeel : Definitief Ontwerp
Gevel aanzichten


opdrachtgever
Familie de Wilde

Projectnummer

0001

UO-201

Bladgegevens
Formaat : A0
Modelleur : G.v.d.C.
Schaal : 1 : 50
Datum : 01-05-24
Laatste wijz. : 27-05-24

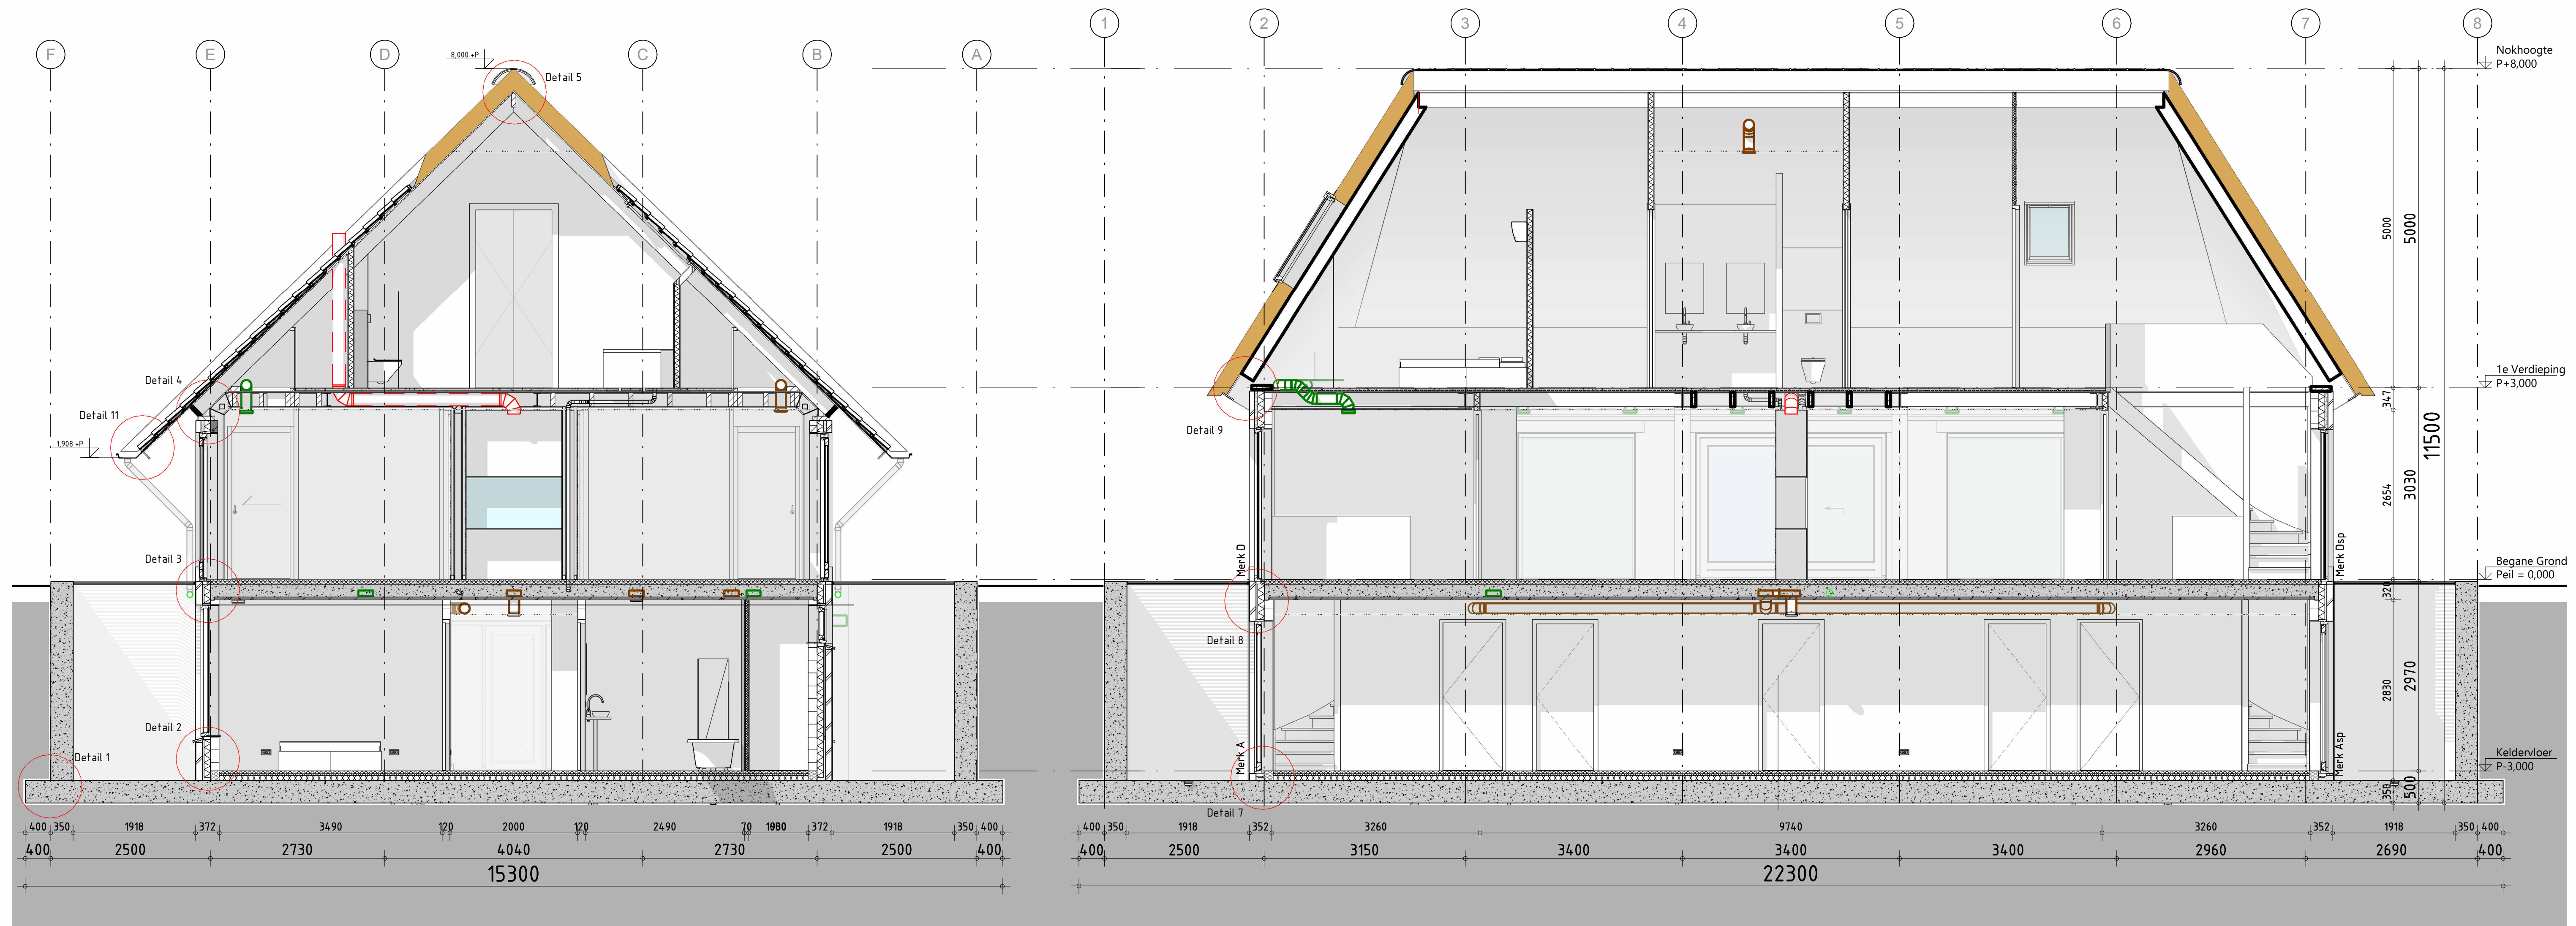

Doorsnede A

schaal 1:50

Doorsnede B

schaal 1:50

project : Bouw woning Lange Brinkweg 32C

onderdeel : Uitvoeringsgereed Ontwerp
Doorsneden

opdrachtgever
Familie de Wilde

Projectnummer

0001

Bladnummer

UO-301

Bladgegevens

Formaat : A1

Modelleur : G.v.d.C.

Schaal : 1:50

Datum : 29-10-22

Laatste wijz.: 27-05-24