


- ALGEMEEN:
- de informatie op de tekeningen is gebaseerd op door derden aangeleverde bestanden.
 - maatvoering in het werk controleren.



opdrachtgever	schaal	1 : 200
Stichting Dimplein	datum	15.12.10
werk	getekend	JB
Dimplein 2013 - Schatkamer II	formaat	A3
onderdeel	gewijzigd	
aanvraag bestemmingsplan - inrichtingstekening		
project- tekeningnummer	0 4 . 4 7 4 - 1 0 1 .00	

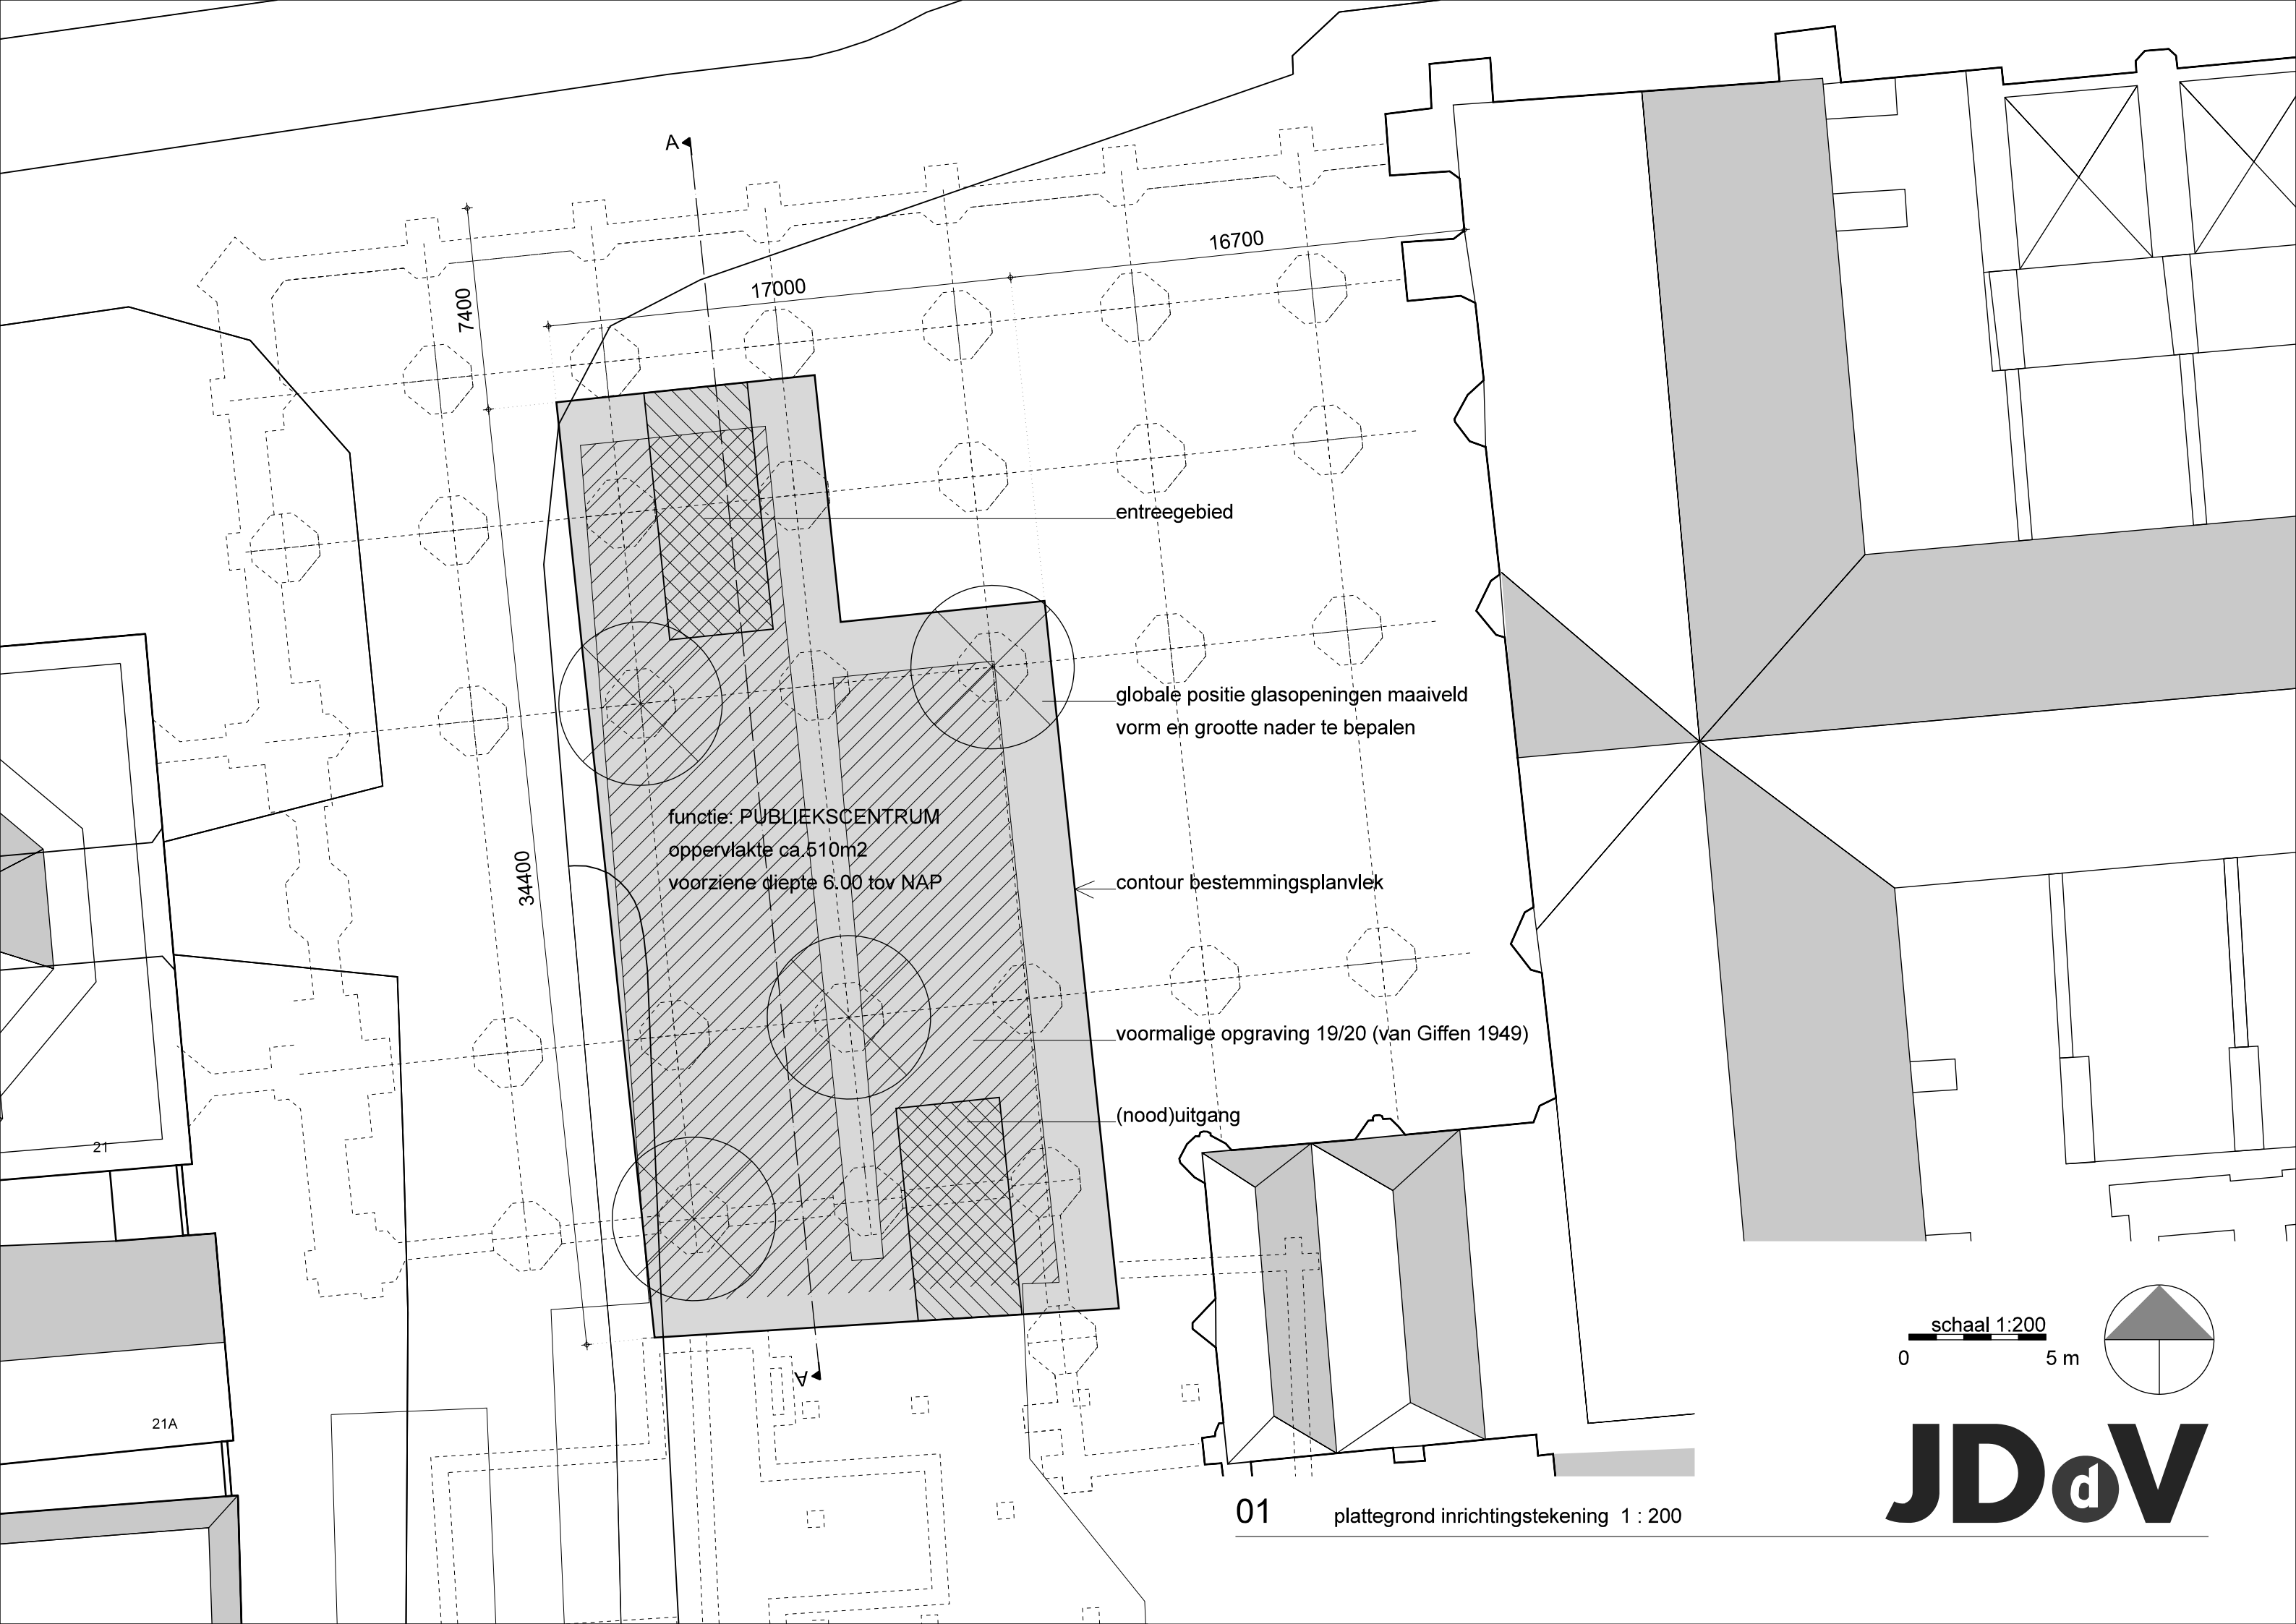

functie: PUBLIEKSCENTRUM
oppervlakte ca. 510m²
voorzien diepte 6.00 tov NAP

entreegebied


globale positie glasopeningen maaiveld
vorm en grootte nader te bepalen

contour bestemmingsplanvlek

voormalige opgraving 19/20 (van Giffen 1949)


(nood)uitgang

0 schaal 1:200 5 m

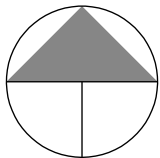

JDdV

01 plattegrond inrichtingstekening 1 : 200

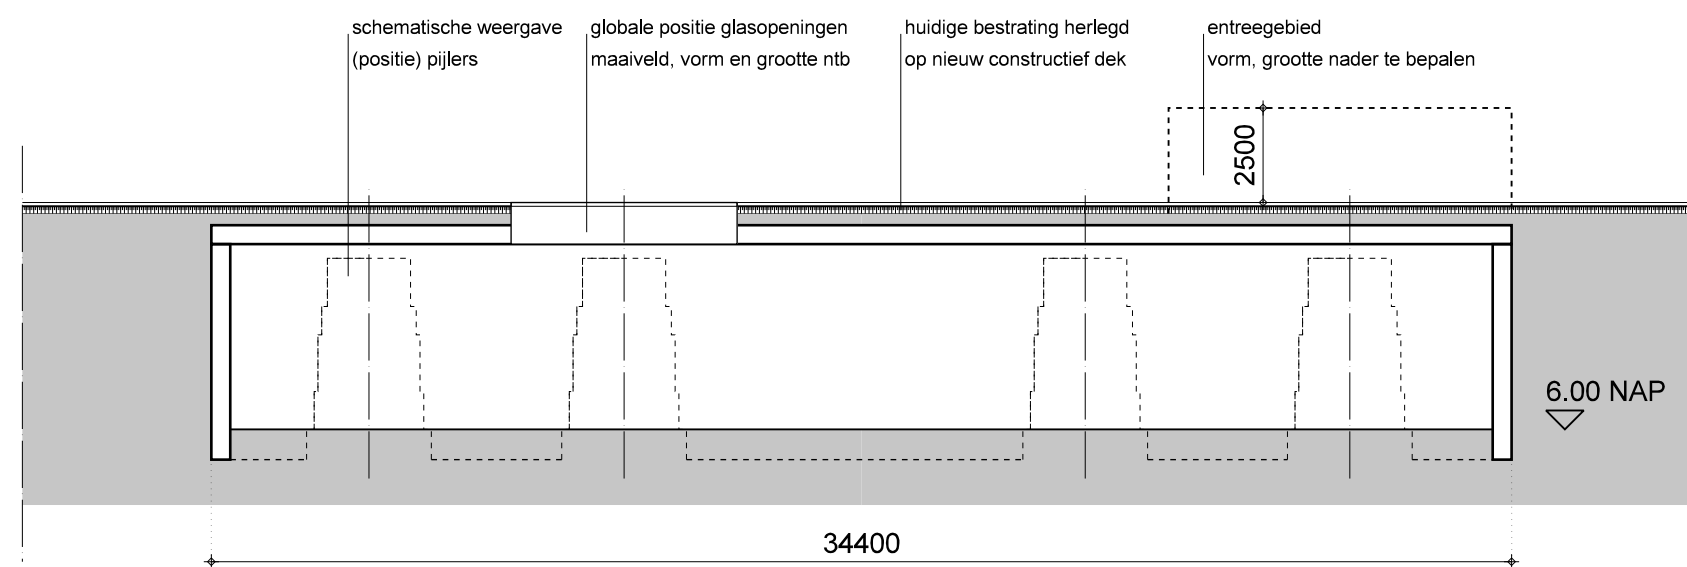

LANGSDOORSNEDE