


Woudenburcht Ontwikkeling BV

Verkennd bodemonderzoek en verkennend- en aanvullend asbestonderzoek
op de locatie aan de Ringelpoel 15-17 te Woudenberg

Projectnummer: 210340_versie 02/dh/sh

Datum: 2 maart 2022

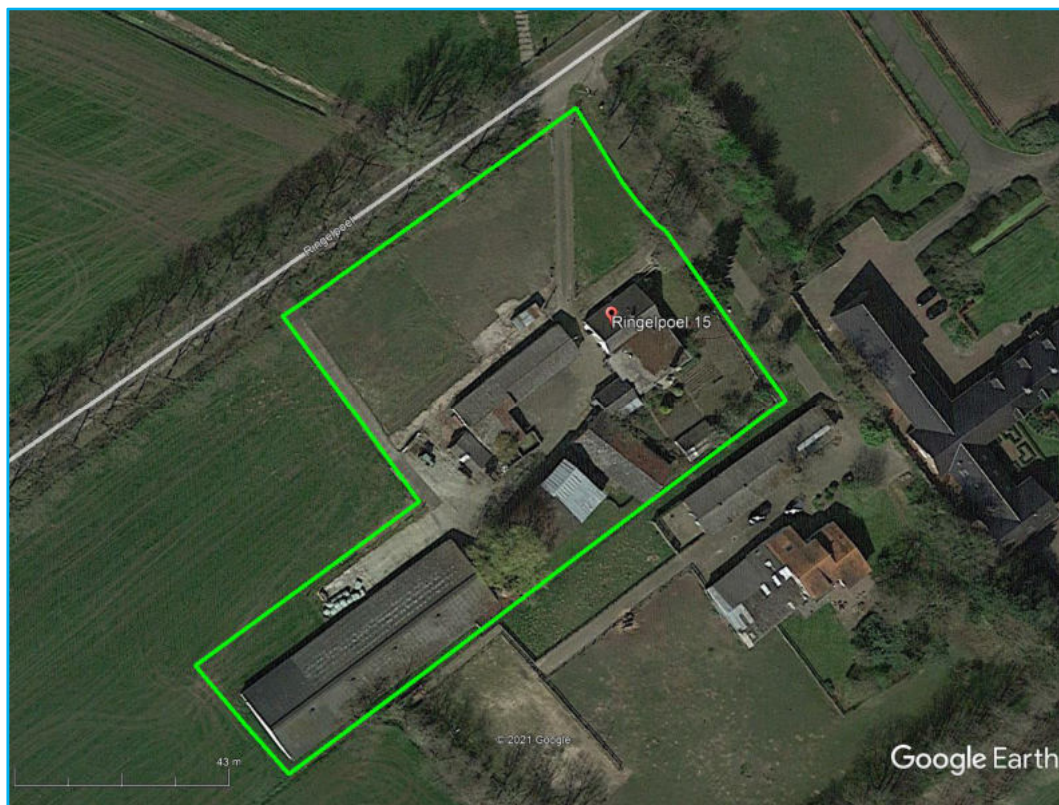

Opdrachtgever

Woudenburcht Ontwikkeling BV
Postbus 73
3930 EB WOUDENBERG

Hunneman Milieu-Advies Raalte BV

Postbus 253
8100 AG RAALTE
Tel: 0572-360998
E-mail: info@hunneman-milieu.nl



BRL-SIKB 2000

INHOUDSOPGAVE

1	INLEIDING.....	1
2	VOORONDERZOEK	2
2.1	ONDERZOEKSAANLEIDING	2
2.2	ACHTERGRONDINFORMATIE.....	2
2.3	HISTORISCHE INFORMATIE	3
2.4	BODEMOPBOUW EN GEOHYDROLOGIE	4
2.5	HYPOTHESE EN ONDERZOEKSSTRATEGIE	4
2.6	BETROUWBAARHEID ONDERZOEK.....	6
3	VELD- EN LABORATORIUM ONDERZOEK.....	7
3.1	VELDONDERZOEK.....	7
3.2	LABORATORIUM ONDERZOEK	8
3.3	TOETSINGSCriteria EN ANALYSERESULTATEN NEN-PARAMETERS.....	8
3.4	TOETSINGSCriteria EN ANALYSERESULTATEN ASBEST	11
4	INTERPRETATIE ONDERZOEKSRESULTATEN	13
4.1	ASBESTONDERZOEK 2021	13
4.2	ASBESTONDERZOEK 2022	13
4.3	VASTE BODEM EN GRONDWATER	13
4.4	CONCLUSIES EN AANBEVELINGEN.....	14

BIJLAGEN:

- 1 Kadastraal overzicht
- 2 Boorbeschrijvingen
- 3 Toetsingstabellen en analyserapporten vaste bodem, grondwater en asbest
- 4 Monsternemingsplan en -formulier asbest
- 5 Historische informatie

TEKENING:

- 1-1 Situatie met monsterpunten en peilbuizen

1 INLEIDING

In opdracht van Woudenburcht Ontwikkeling BV is in april en mei 2021 en januari 2022, door Hunneman Milieu-Advies Raalte BV, een verkennend bodemonderzoek, in combinatie met een verkennend- en aanvullend asbestonderzoek uitgevoerd op de locatie aan de Ringelpoel 15-17 te Woudenberg. Voor een kadastraal overzicht van de onderzoekslocatie en omgeving verwijzen wij naar bijlage 1.

Het verkennend bodem- en asbestonderzoek is uitgevoerd naar **aanleiding** van de voorgenomen bestemmingsplan-wijziging en voorgenomen nieuwbouw van 3 woningen. Het onderzoek heeft tot **doel** het vaststellen van de actuele kwaliteit van de bodem en het grondwater.

Het aanvullend asbestonderzoek is uitgevoerd naar **aanleiding** van een schrijven van de Regionale UitvoeringsDienst Utrecht (RUD), waarin gevraagd wordt naar een aanvullend asbestonderzoek. Het aanvullende asbestonderzoek heeft tot **doel** de potentiële humane risico's van de aangetroffen asbestverontreiniging (vezelbundels) te bepalen.

Het veldwerk, de grond- en/of grondwaterbemonstering en het laboratoriumonderzoek is uitgevoerd conform de geldende beoordelingsrichtlijn "Veldwerk bij milieuhygiënisch bodemonderzoek" BRL-SIKB 2000. Voor deze richtlijn is Hunneman Milieu-Advies Raalte BV in het bezit van een procescertificaat, welke is afgegeven door KIWA.

De van toepassing zijnde protocollen in dit onderzoek zijn:

- ☒ 2001: Plaatsen van handboringen en peilbuizen, maken van boorbeschrijvingen, nemen van grondmonsters en waterpassen
- ☒ 2002: Het nemen van grondwatermonsters
- ☐ 2003: Veldwerk bij milieuhygiënisch waterbodemonderzoek
- ☒ 2018: Maaiveldinspectie en monsterneming van asbest in bodem

Het procescertificaat van Hunneman Milieu-Advies Raalte BV (certificaatnummer K26828) en het hierbij behorende keurmerk zijn uitsluitend van toepassing op de activiteiten inzake "Veldwerk bij milieuhygiënisch bodemonderzoek". Hunneman Milieu-Advies Raalte BV is geen eigenaar van de te onderzoeken percelen en is onafhankelijk van de opdrachtgever en/of terreineigenaar.

Het rapport is als volgt ingedeeld:

- Vooronderzoek (hoofdstuk 2);
- Veld- en laboratorium onderzoek (hoofdstuk 3);
- Interpretatie onderzoeksresultaten (hoofdstuk 4).

2 VOORONDERZOEK

In de NEN-5725 zijn 7 aanleidingen tot vooronderzoek naar landbodems geformuleerd. Voor elke afzonderlijke aanleiding tot vooronderzoek dienen verschillende onderzoeksvragen te worden beantwoord. De verplicht te onderzoeken aspecten zijn per aanleiding omschreven in tabel 1.

Tabel 1: verschillende onderzoeksaspecten

ONDERZOEKSASPECTEN		Aanleidingen tot vooronderzoek						
		A	B	C	D	E	F	G
1. locatiegegevens	eigendomssituatie	O	O					
	hoogteligging					✓		
2. bodemopbouw en geohydrologie	bodemopbouw	✓	✓		✓	✓	✓	
	antropogene lagen in de bodem	✓	✓	✓	✓	✓	✓	✓
	geohydrologie	✓	✓					
3. verwachting t.a.v. de bodemkwaliteit	geval van ernstige bodemverontreiniging	✓		✓	✓	✓	✓	✓
	kwaliteit o.b.v. BKK	✓	O	✓	✓	✓	✓	✓
	o.b.v. uitgevoerde bodemonderzoeken	✓	✓	✓	✓	✓		✓
4. gebruik/beïnvloeding van de locatie, verdachte situatie, activiteiten, ongewoon voorval	voormalig	✓	O	✓	✓	✓		✓
	huidig	✓	✓		✓	✓	✓	
	toekomst		✓			O		
	asbestverdacht	✓		✓	✓	✓	✓	✓
5. terreinverkenning	voorafgaand aan de uitvoering	✓	✓	✓	✓	✓	✓	✓
A. bodemonderzoek, par. 6.2.1;		E. opstellen/ actualiseren bodemkwaliteitskaart (Bbk), par. 6.2.5;						
B. nul- en eindsituatieonderzoek, par. 6.2.2;		F. gebruik bodemkwaliteitskaart (Bbk), par. 6.2.6;						
C. bodemkwaliteitsklasse (Bbk), par. 6.2.3;		G. inschatten van arbeidshygiënische risico's, par. 6.2.7.						
D. partijkeuring, par. 6.2.4;								
✓ Verplicht onderzoeksaspect. Indien niet van toepassing, wordt dit vermeld en gemotiveerd		O Optioneel						

2.1 Onderzoeksaanleiding

Het vooronderzoek is uitgevoerd conform de **paragraaf 6.2.1** "opstellen hypothese bodemkwaliteit ten behoeve van een bodemonderzoek" uit de NEN-5725. Voor het vooronderzoek zijn de volgende bronnen geraadpleegd:


- informatie verstrekt door de opdrachtgever;
- terreininspectie voorafgaand aan de veldwerkzaamheden;
- informatie Omgevingsdienst RUD Utrecht;
- informatie gemeente Woudenberg;
- www.bodemloket.nl;
- www.topotijdreis.nl;
- Bagviewer;
- Kadaster;
- grondwaterkaart van Nederland.

De onderzoeksvragen voor het opstellen van de onderzoekshypothese en de gekozen onderzoeksstrategie zijn, voor zover relevant, in de onderstaande paragrafen nader toegelicht. De relevante gegevens zijn opgenomen in bijlage 5.

2.2 Achtergrondinformatie

De onderzoekslocatie is gesitueerd aan de Ringelpoel 15-17 te Woudenberg en staat kadastraal bekend als: *gemeente Woudenberg, sectie H, nummers 205, 536, 537, 559 en 560*. De onderzoekslocatie heeft een oppervlakte van circa 7.000 m². Op de locatie is een boerderij gesitueerd met diverse bijgebouwen. De eerste bebouwing dateert uit 1930. De overige gebouwen dateren van 1963 en 1970. Binnen de locatie is een bovengrondse opslag van dieselolie aanwezig geweest. Ter plaatse is de huidige olieopslag en een opslag voor kolen aanwezig. Voor de inrichting van het terrein verwijzen wij naar tekening 1-1.

Figuur 1: huidige situatie

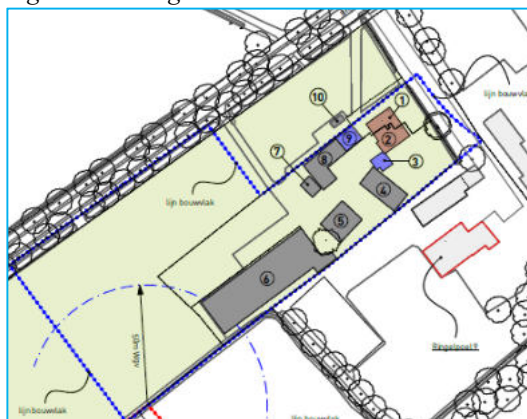

Figuur 2: geplande sloop



Figuur 3: geplande nieuwbouw



2.3 Historische informatie

Op de locatie is, voor zover bekend, niet eerder een bodemonderzoek uitgevoerd. Op de locatie zijn diverse daken voorzien van asbest. Inpandig is een 1,2 m³ bovengrondse dieseltank aanwezig geweest. Ter plaatse is momenteel een kleinschalige olieopslag en een kolenopslag aanwezig.

2.4 Bodemopbouw en geohydrologie

Regionale bodemopbouw

Voor de bodemgegevens en geohydrologische informatie is gebruik gemaakt van de grondwaterkaart van Nederland. De regionale bodemopbouw is weergegeven in tabel 2.

Tabel 2: schematische voorstelling van de regionale bodemopbouw

pakket	diepte (m-mv)	samenstelling
1 ^e WVP Form. van Twente	0 - 13	zand
1 ^e scheidende laag Eemformatie	13 - 20	(mariene) klei
2 ^e WVP Form. van Sterksel, Enschede en Harderwijk	20 - 100	zand
2 ^e scheidende laag top Tegelenformatie	100 - 110	
3 ^e WVP Tegelenform. en form. van Maassluis	110 >	zand
Toelichting: WVP = watervoerend pakket		

Grondwaterstroming

Regionaal is de stromingsrichting van het grondwater in het eerste watervoerende pakket noordoostelijk gericht, met een verhang van 0,0005 m/m. In het tweede watervoerende pakket is de stromingsrichting noordelijk gericht (verhang 0,0003).

2.5 Hypothese en onderzoeksstrategie

Op basis van de geïnventariseerde gegevens is de locatie grotendeels onverdacht voor bodemverontreiniging, met uitzondering van:

- de mogelijke aanwezigheid van asbest in de actuele contactzone/drupzones;
- de mogelijke aanwezigheid van oliecomponenten/ PAK ter plaatse van de voormalige bovengrondse tank/olie- en kolenopslag.

Het bodemonderzoek is grotendeels uitgevoerd conform de onderzoeksstrategie bij een verkennend bodemonderzoek op niet verdachte locaties (strategie “ONV” uit de NEN 5740). De grond(water)monsters zijn aanvullend geanalyseerd op de parameters arseen en chroom.

Ter plaatse van de potentieel verdachte locaties is het onderzoek uitgevoerd volgens de onderzoeksstrategie bij een verkennend bodemonderzoek op verdachte locaties, met een plaatselijke bodembelasting met een duidelijke verontreinigingskern (strategie “VEP” uit de NEN 5740). Op de locatie heeft in pandig een bovengrondse dieseltank gestaan. Ter plaatse vindt momenteel opslag van olie en kolen plaats op een betonvloer. Het aanvullend onderzoek heeft zich vanwege de kleinschaligheid beperkt tot het uitpandige onderzoek van de vaste bodem en grondwater.

In aanvulling op het verkennend bodemonderzoek is een verkennend asbestonderzoek uitgevoerd, conform de onderzoeksstrategie op een verdachte locatie (strategie 6.4.5 uit de NEN-5707). Het asbestonderzoek is gecombineerd met het onderzoek ter plaatse van de “drupzones” van de asbestdaken.

Ter plaatse van de “drupzones” van de asbestdaken binnen RE-01, RE-03 en RE-04 heeft aanvullend onderzoek plaatsgevonden conform de onderzoeksstrategie “milieuhygiënische saneringscriterium” (strategie 7.4 uit de NEN-5707). Per geselecteerde ruimtelijke eenheid zijn 10 grepen genomen van de verdachte “drupzone” van circa 0,0-0,1 m-mv. Per RE is ongezeefd een mengmonster samengesteld van minimaal 10 kg, vanwege de verdachtheid op vezelmateriaal.

Het uitgevoerde veld- en laboratoriumonderzoek is samengevat in tabel 3.

Tabel 3: veld- en laboratoriumonderzoek

sublocatie/ onderdeel	veldonderzoek			laboratoriumonderzoek	
	boringen tot 0,5 m-mv	waarvan tot ≥ 2 m-mv	met peilbuis	vaste bodem	grondwater
verkenkend opp. 7.000 m²	18	4	1	5 x NEN-grond	1 x NEN-water
asbestonderzoek 7.000 m²	18 @	4 @	-	3 x asbest (grond)	-
asbestonderzoek “drupzone”	16 #	4 #	-	5 x asbest (grond)	-
verdachte locaties	2 @	2	1	2 x NEN-grond	1 x min.olie/BTEX
aanvullend asbestonderzoek 2022					
RE-01a	10 x 0,10 cm-mv			1 x asbest 1 x SEM analyse	-
RE-03a	10 x 0,10 cm-mv			1 x asbest 1 x SEM analyse	-
RE-04a	10 x 0,10 cm-mv			1 x asbest 1 x SEM analyse	-
@: in combinatie met onderzoek onverdacht #: putjes van 30 x 30 cm, in combinatie met onderzoek onverdacht					

De samenstelling van de in tabel 3 genoemde “NEN-pakketten” is samengevat in tabel 4.

Tabel 4: samenstelling NEN Pakketten

Parameters	NEN-grond	NEN-grondwater
zware metalen barium, cadmium, kobalt, koper, kwik, lood, molybdeen, nikkel en zink	X	X
PCB's	X	-
PAK polycyclische aromatische koolwaterstoffen	X	-
minerale olie	X	X
vluchtige aromaten (incl. naftaleen en styreen)	-	X
VCK (vluchtige chloorkoolwaterstoffen)	-	X
bromoform	-	X

2.6 *Betrouwbaarheid onderzoek*

Onderhavig onderzoek beschrijft de actuele bodemkwaliteit en heeft alleen betrekking op de bodem van de terreindelen, welke zijn beschreven in het vooronderzoek van deze rapportage. De in het vooronderzoek geraadpleegde bronnen kunnen mogelijk onvolledig zijn. Het kan voorkomen dat niet alle bronnen zijn geraadpleegd, doordat ze niet voorhanden waren. Hierdoor kan informatie ontbreken.

Dit onderzoek is op een zorgvuldige wijze uitgevoerd, conform de huidige richtlijnen en methoden op het gebied van bodemonderzoek. Het onderzoek is gebaseerd op het nemen van een, conform de geldende richtlijnen, representatief geacht aantal monsters. Bij het interpreteren van de onderzoeksresultaten moet rekening worden gehouden met het feit dat analyses mogelijk zijn uitgevoerd op basis van mengmonsters, waardoor lokaal hogere concentraties van de onderzochte stoffen niet zijn uit te sluiten. Tevens kan geen uitspraak worden gedaan omtrent de bodemkwaliteit van niet onderzochte (verdachte) deellocaties en blijft het mogelijk dat lokaal voorkomende verontreinigingen niet zijn ontdekt.

Een bodemonderzoek betreft een momentopname. De resultaten van het onderzoek kunnen minder representatief worden naarmate de tijd verstrijkt. Eventuele toekomstige activiteiten, calamiteiten, sloopwerkzaamheden, bouwrijp maken en/of aanvoer van grond van elders, kunnen de bodemkwaliteit (sterk) beïnvloeden. Tijdens werkzaamheden in de bodem dient men alert te blijven op waarneembare bijzonderheden, die kunnen duiden op eventuele verontreinigingen.

Het onderzoek moet worden beoordeeld als één geheel, en betreft een inschatting van de bodemkwaliteit, op een bepaald moment. Het onderzoek is gebaseerd op informatie van derden en het verrichten van een beperkt aantal boringen en analyses, conform de geldende richtlijnen. Hierdoor is het mogelijk dat niet alle informatie is verkregen, dan wel dat niet alle afwijkingen in de bodem zijn geconstateerd. Voor eventueel hieruit voortvloeiende schade en/of gevolgen aanvaardt Hunneman Milieu-Advies Raalte BV op geen enkele wijze aansprakelijkheid.

3 VELD- EN LABORATORIUM ONDERZOEK

3.1 Veldonderzoek

Het veldonderzoek is uitgevoerd op 21 april en 3 mei 2021 en 31 januari 2022 door de gecertificeerde medewerkers dhr. J. Postma, met assistentie van dhr. T. in 't Veld, en dhr. W. Jansen van Hunneman Milieu-Advies Raalte BV. Voor het verkennend bodemonderzoek zijn 34 handboringen uitgevoerd (1 t/m 34), waarvan 2 boringen zijn afgewerkt als peilbuis. De maximale boordiepte bedraagt 2,7 m-mv.

Voorafgaand aan het verkennend asbestonderzoek is een maaiveldinspectie uitgevoerd. Tijdens de maaiveldinspectie is op het maaiveld geen asbestverdacht materiaal aangetroffen.

Voor het verkennend asbestonderzoek zijn de monsterpunten 1 t/m 33 uit het verkennend bodemonderzoek handmatig gegraven tot maximaal 0,5 m-mv, met een minimale oppervlakte van 0,09 m² (30 x 30 cm). De monsterpunten zijn met behulp van een grondboor (diameter 12 cm) doorgezet tot de onderliggende/ongeroerde bodemlaag. De opgegraven grond is uitgespreid over een zeef, met een maaswijdte van 20 mm. Het achterblijvende residu op de zeef is geïnspecteerd op de aanwezigheid van asbestverdacht materiaal en afval- en puinrestanten. Van de uitgezeefde grond zijn mengmonsters samengesteld van de drupzone (0,0-0,2 m-mv) en/of actuele contactzone (0,0-0,5 m-mv), voor de analytische bepaling van asbest in grond.

Opgemerkt wordt dat het mengmonster uit ruimtelijke eenheid RE-03 niet voldoet aan de vereiste monsterhoeveelheid van 10 kg. ds. van de NEN- 5898. In totaal is 11,69 kg veldnat monstermateriaal aangeleverd. Vanwege het lage droge stofgehalte is na droging circa 8,2 kg. materiaal geanalyseerd in plaats van de vereiste 10 kg. Aangezien slecht een licht verhoogd gehalte gewogen asbest is aangetoond wordt niet verwacht dat het aanleveren van meer monstermateriaal zal leiden tot een significante verhoging. De afwijking wordt als niet-kritisch beschouwd.

Voor het aanvullende asbestonderzoek op 31 januari 2022 zijn binnen RE-01, RE-03 en RE-04, door middel van 10 deelmonsters/steken van de bovengrond (ca. 10 cm) per RE, nieuwe monsters samengesteld van de drupzones voor de analytische bepaling van asbest in grond en vrije vezels (SEM analyse).

In bijlage 4 zijn de monsternamiformulieren asbest opgenomen. Voor de situatie van de monsterpunten en peilbuizen verwijzen wij naar tekening 1-1.

Bodemopbouw

In het veld zijn de fysische bodemeigenschappen per monsterpunt en bodemlaag beschreven. De beschrijvingen van de bodemprofielen zijn opgenomen in bijlage 2, en samengevat in tabel 5.

Tabel 5: *samenvatting van het lokaal aangetroffen bodemprofiel*

<i>traject (m-mv)</i>	<i>hoofdnaam</i>	<i>toevoeging</i>
0,0 ~ 0,1	klinker/ tegel/ asfalt/ gras	
0,1 ~ 0,5	zand, matig fijn	matig siltig, zwak tot matig humeus
0,5 – 2,7	zand, matig fijn	matig siltig
grondwaterstand: variërend van 1,0 tot 1,4 m-mv		

Zintuiglijke waarnemingen

Tijdens het veldonderzoek is de opgeboorde grond beoordeeld op zintuiglijk waarneembare verontreinigingsindicaties. Hierbij is gebruik gemaakt van de olie/water-test (O/W-test) en is gelet op afwijkende kleur of geur van de bodem. In de vaste bodem zijn zwakke bijmengingen met puindeeltjes waargenomen. In de bodem is zintuiglijk geen asbestverdacht materiaal aangetroffen. Eventuele bijzonderheden zijn weergegeven in de boorbeschrijvingen (bijlage 2).

Monstername

Voor het chemisch onderzoek zijn uit de boringen, van iedere 0,5 m (0,2 m bij monstername met steekbus) of onderscheiden bodemlaag, monsters genomen. Op de deellocaties, waar de vluchtige verbindingen de kritische parameters zijn, is de monstername, voor zover technisch mogelijk, verricht met een steekbus.

Het grondwater uit de geplaatste peilbuizen is na een standtijd van minimaal een week bemonsterd. De zuurgraad (pH), de elektrische geleidbaarheid (EC) en de troebelheid (NTU) van het grondwater zijn in het veld gemeten. De meetresultaten zijn weergegeven in tabel 7.

3.2 *Laboratorium onderzoek*

Op basis van de gehanteerde onderzoeksstrategie en waarnemingen uit het veld zijn (meng)monsters samengesteld voor analyse. De samenstelling van de (meng)monsters is weergegeven in tabel 6 en 8.

De analyses zijn uitgevoerd door een door de RvA geaccrediteerd laboratorium, welke door het Ministerie van Infrastructuur en Milieu is erkend om, in het kader van de Wet Bodembescherming (Wbb) en het Besluit bodemkwaliteit (Bbk), analyses uit te voeren conform AS-3000 en AP-04. De analyserapporten van het laboratorium zijn opgenomen in bijlage 3. De resultaten van de analyses zijn weergegeven in tabel 6 t/m 8.

3.3 *Toetsingscriteria en analyseresultaten NEN-parameters*

Het toetsingskader voor de vaste bodem en het grondwater is afkomstig uit de “Circulaire bodemsanering per 1 juli 2013” (Staatscourant 27 juni 2013, nr. 16675). De toetsing van de analyseresultaten vindt plaats conform de door het Rijk beschikbaar gestelde Bodem Toets- en Validatieservice (BoToVa).

De vaste bodem wordt getoetst aan de achtergrond- en interventiewaarden. Het grondwater wordt getoetst aan de streef- en interventiewaarden. De meetwaarden voor de vaste bodem zijn afhankelijk gesteld van de gemeten organische stof- en/of lutumgehalten van de bodem, die meestal afwijken van de gehalten van de Standaardbodem. De volgende toetsingswaarden worden onderscheiden:

- AW/S(•)¹:** De **achtergrond- en/of streefwaarden** geven het niveau aan waar beneden sprake is van een duurzame bodemkwaliteit. De waarden hebben betrekking op de in de natuur voorkomende achtergrondgehalten of detectiegrenzen bij stoffen die niet in natuurlijke milieus voorkomen.
- T (••)¹:** De **tussenwaarde** betreft het gemiddelde van de interventiewaarde + achtergrondwaarde of streefwaarde waarboven, in beginsel, een nader onderzoek noodzakelijk is.
- I (•••)¹:** De **interventiewaarden** geven het concentratieniveau voor verontreinigende stoffen aan, waarboven sprake is van ernstige bodemverontreiniging. In bijzondere situaties kan ook bij gehalten beneden de interventiewaarden sprake zijn van een geval van ernstige verontreiniging. De interventiewaarden zijn gebaseerd op de risico's voor de volksgezondheid en het ecosysteem.

¹De symbolen tussen haakjes corresponderen met de “overschrijdingssymbolen” van tabel 6 en 7.

Van een geval van ernstige bodemverontreiniging is sprake indien de verontreiniging is ontstaan voor 1987, waarbij de gemiddelde concentratie van een verontreinigende stof in minimaal 25 m³ grond of 100 m³ grondwater hoger is dan de interventiewaarde. Bodemverontreiniging die is ontstaan na 1 januari 1987 (nieuwe verontreiniging) valt onder de zgn. zorgplicht en dient zo spoedig mogelijk te worden gesaneerd.

Tabel 6: analyseresultaten vaste bodem en toetsing

% H* = 10 % L* = 25	gestandaardiseerde resultaten en overschrijdingen toetsingswaarden [BoToVa-toetsing is opgenomen in de bijlage]							standaard bodem (mg/kg d.s.)		
monster	MM-01	MM-02	MM-03	MM-04	MM-05	MM-06	MM-07	AW- waarde (AW+I) I- waarde		
boring	1t/m7	8+9+ 12t/m16+30	10+11	11+30	20t/m22 +26+27	17t/m19+ 23t/m25+28 +29+31+32	17+20+23 +25+29			
traject (m-mv)	0,0~0,5	0,0~0,5	0,0~0,5	0,5~2,0	0,0~0,5	0,0~0,5	0,5~1,5			
arseen	<	<	<	<	<	<	<	20	48	76
barium	@	@	@	@	@	@	@	@	@	@
cadmium	<	<	<	<	<	<	<	0,6	6,8	13
chromium	<	<	<	<	<	<	<	55	117,5	180
kobalt	<	<	<	<	<	<	<	15	102,5	190
koper	<	<	<	<	<	<	<	40	115	190
kwik	<	<	<	<	<	<	<	0,15	18,08	36
lood	<	<	<	<	<	67•	<	50	290	530
molybdeen	<	<	<	<	<	<	<	2	96	190
nikkel	<	<	<	<	<	<	<	35	67,5	100
zink	<	180•	<	<	<	220•	<	140	430	720
PAK (10)-tot.	<	3,5•	2,6•	<	<	2,4•	<	1,5	20,8	40
PCB's	<	<	<	<	<	<	<	0,02	0,51	1
min.olie	<	<	<	<	210•	870•	<	190	2595	5000
Toelichting bij tabel:	< : geen overschrijding van de achtergrondwaarde • : overschrijding van de achtergrondwaarde •• : overschrijding van de tussenwaarde ••• : overschrijding van de interventiewaarde -: niet geanalyseerd @: geen toetsoordeel mogelijk * : lutum- en humusgehalten standaard bodem H : organisch stof L : lutum									

Tabel 7: analysesresultaten grondwater

	analysesresultaten (µg/l)		toetsingswaarden (µg/l)		
peilbuis	11	30			
filter (m-mv)	1,5-2,5	1,7-2,7			
pH	6,6	7,1			
EC (µs/cm)	514	724			
troebelheid (NTU)	9,2	6,8			
grondwater [m-mv]	1,0	1,2			
zware metalen			S- waarde	½ (S+I)	I- waarde
arsen	-	<	10	35	60
barium	-	68•	50	337,5	625
cadmium	-	<	0,4	3,2	6
chromium	-	<	1	15,5	30
kobalt	-	<	20	60	100
koper	-	<	15	45	75
kwik	-	<	0,05	0,17	0,30
lood	-	<	15	45	75
molybdeen	-	6,2•	5	152,5	300
nikkel	-	<	15	45	75
zink	-	<	65	432,5	800
vluchtige aromaten					
benzeen	<	<	0,2	15,1	30
tolueen	<	<	7	503,5	1000
ethylbenzeen	<	<	4	77	150
xylenen (som)	<	<	0,2	35,1	70
styreen	-	<	6	153	300
naftaleen	<	<	0,01	35	70
gechloreerde koolwaterstoffen					
1,1-dichloorethaan	-	<	7	453,5	900
1,2-dichloorethaan	-	<	7	203,5	400
1,1-dichlooretheen	-	<	0,01	5	10
cis 1,2-dichlooretheen	-	<	0,01	10	20
trans 1,2-dichlooretheen	-	<	0,01	10	20
dichloormethaan	-	<	0,01	500	1000
dichloorpropanen	-	<	0,8	40,4	80
tetrachlooretheen (per)	-	<	0,01	20	40
tetrachloormethaan (tetra)	-	<	0,01	5	10
1,1,1-trichloorethaan	-	<	0,01	150	300
1,1,2-trichloorethaan	-	<	0,01	65	130
trichlooretheen (tri)	-	<	24	262	500
trichloormethaan (chloroform)	-	<	6	203	400
vinylchloride	-	<	0,01	2,5	5
minerale olie	<	<	50	325	600
bromoform	-	<	#	315	630
Toelichting bij tabel: < : geen overschrijdingen detectiegrens en/of streefwaarde # : geen toetsingswaarden voor gegeven • : overschrijding van de streefwaarde -: niet geanalyseerd •• : overschrijding van de tussenwaarde ••• : overschrijding interventiewaarde					

3.4 Toetsingscriteria en analyseresultaten asbest

Voor asbestonderzoek is de interventiewaarde uit de “Circulaire bodemsanering van 1 juli 2013” voor asbest in grond of puin (100 mg/kg d.s. gewogen) van toepassing.

Conform de NEN-5707 wordt in een verkennend onderzoek asbest beoordeeld of sprake is van een verdachte of een onverdachte locatie op het voorkomen van asbest. Het resultaat van het verkennend onderzoek is een uitspraak over de mogelijke verontreiniging van de bodem op basis van verzamelde stukken asbesthoudend materiaal en (meng)monsters grond. Aan de hand van het verkregen indicatieve gehalte aan asbest wordt nagegaan of nader onderzoek al dan niet noodzakelijk is. Door de lagere onderzoeksintensiteit van het verkennend onderzoek kan in deze fase niet direct worden getoetst aan de interventiewaarde. In het verkennend onderzoek wordt het gehalte getoetst aan de interventiewaarde, gecorrigeerd met een factor 2. Deze correctiefactor is een maat voor de betrouwbaarheid van het verkennend onderzoek in relatie tot het nader onderzoek.

Alleen indien in het verkennend onderzoek de onderzoeksintensiteit (hoeveelheid geïnspecteerde grond in de gaten en het aantal analyses) op hetzelfde niveau zit als in het nader onderzoek, dan is een directe toetsing aan de interventiewaarde mogelijk. Indien het asbestgehalte kleiner is dan de helft van de interventiewaarde is het statistisch aannemelijk dat ook in een nader onderzoekstraject de interventiewaarde niet zal worden overschreden. In deze gevallen geldt geen noodzaak tot het uitvoeren van een nader onderzoek asbest. Bij een asbestgehalte groter dan de helft van de interventiewaarde is een nader onderzoek asbest verplicht. De hoogste bepaalde waarde binnen een (deel)locatie is hiervoor bepalend.

Toetsing van de concentratie aan respirabele vezels (<0,5 µm) vindt plaats door toetsing van de gemeten concentratie aan de maximale waarde van 10 mg/kg d.s. (gewogen). Bij overschrijding van deze waarde is sprake van ‘onaanvaardbare risico’s buiten’. Uit onderzoek dat TNO (RIVM rapport 711701034/2003) heeft uitgevoerd blijkt dat zelfs voor het meest ‘losse’ niet-hechtgebonden asbest het aandeel aan respirabele vezels nooit meer zal zijn dan 5~10%. Dit betekent dat bij een asbestconcentratie in de grond van 100 mg/kg d.s. de concentratie aan respirabele vezels nooit meer zal zijn dan 5~10 mg/kg d.s. en derhalve geen sprake is van ‘onaanvaardbare risico’s’

Grond of puin waarin een (gewogen) concentratie asbest boven de interventiewaarde wordt aangetroffen wordt, ongeacht het volume, beschouwd als verontreinigd met asbest. Indien na uitvoering van een nader onderzoek asbest in de grond of puin, een (gewogen) concentratie asbest lager dan de interventiewaarde wordt aangetoond, wordt de bodem als niet verontreinigd aangemerkt.

Tabel 8: analysesresultaten asbest in grond (fase verkennend derhalve indicatieve gehalten)

monstergegevens			analysesresultaten (mg of mg/kg d.s.)				asbesttype	
Monster	Sleuf/MP	traject (m-mv)	materiaal-monster(s) >20 mm (mg)	bodem/puin > 0,5 < 20 mm in mg/kg ds.	bodem/puin < 0,5 mm in mg/kg ds.	gewogen* asbestgehalte bodem/puin	soort asbest	H/NH
RE-01	1t/m3	0,0-0,2	-	31	enkele vezels	31	S+A	H-NH
RE-02	4t/m6	0,0-0,2	-	<	n.a.	<	-	-
RE-03	7t/m9	0,0-0,2	-	3,3	enkele vezels	3,3	S	NH
RE-04	10t/m12	0,0-0,2	-	1,0	enkele vezels	1,0	S	NH
RE-05	13t/m16	0,0-0,2	-	<	n.a.	<	-	-
RE-06	20t/m22+26+27	0,0-0,5	-	<	n.a.	<	-	-
RE-07+08	17t/m19+23t/m25+28+29+31t/m33	0,0-0,5	-	<	n.a.	<	-	-
aanvullend asbestonderzoek 2022								
RE-01a	10 x 10 cm-mv	0,0-0,1	-	180	SEM: geen vezels	180	S+A	NH/H
RE-03a	10 x 10 cm-mv	0,0-0,1	-	0,9	SEM: geen vezels	0,9	S+A	NH
RE-04a	10 x 10 cm-mv	0,05-0,17	-	<	SEM: geen vezels	<	-	-
Toelichting bij tabel: n.g.: niet geanalyseerd -: niet van toepassing n.a.: niet aangetoond S: serpentijn-asbest H: hechtgebonden asbest SL: sleuf A: amfibool NH: niet hechtgebonden asbest MP: monsterpunt								
*: gewogen concentratie asbest in de bodem of puin in mg/kg ds. wordt gevormd door de aangetoonde concentratie in het materiaal (verzamel)-monster aan asbestplaatjes in de gegraven monsterpunten en/of sleuven, vermeerderd met de aangetoonde concentratie aan asbest in het bodem/puin (meng)monster.								

4 INTERPRETATIE ONDERZOEKSRESULTATEN

In opdracht van Woudenburcht Ontwikkeling BV is in april en mei 2021 en januari 2022, door Hunneman Milieu-Advies Raalte BV, een verkennend bodemonderzoek, in combinatie met een verkennend- en aanvullend asbestonderzoek uitgevoerd op de locatie aan de Ringelpoel 15-17 te Woudenberg.

Het verkennend bodem- en asbestonderzoek is uitgevoerd naar aanleiding van de voorgenomen bestemmingsplanwijziging en voorgenomen nieuwbouw van 3 woningen, en heeft tot doel het vaststellen van de actuele kwaliteit van de bodem en het grondwater.

Het aanvullend asbestonderzoek is uitgevoerd naar aanleiding van een schrijven van de Regionale Uitvoeringsdienst Utrecht, waarin gevraagd wordt naar een aanvullend asbestonderzoek, en heeft tot doel de potentiële humane risico's van de aangetroffen asbestverontreiniging (vezelbundels) te bepalen.

4.1 Asbestonderzoek 2021

In de vaste bodem zijn zwakke bijmengingen met puindeeltjes waargenomen. In de bodem is zintuiglijk geen asbestverdacht materiaal aangetroffen.

In de *actuele contactzone* onder de “drupzones” binnen RE-01 t/m RE-05 [0,0-0,2 m-mv] is, in de fractie > 0,5 mm en < 20 mm, analytisch geen tot maximaal 31 mg/kg d.s. aan gewogen asbest aangetoond. In de fractie < 0,5 mm van RE-01, RE-03 en RE-04 zijn vrije vezels aangetroffen. Het maximaal aangetoonde gewogen gehalte overschrijdt de bepalingsgrens, maar blijft beneden de ½ interventiewaarde (50 mg/kg d.s.).

In de *actuele contactzone* binnen RE-06 t/m RE-08 [0,0-0,5 m-mv] is analytisch, in de fractie > 0,5 mm en < 20 mm, geen gewogen asbest aangetoond boven de bepalingsgrens. In de fractie < 0,5 mm zijn geen vrije vezels aangetroffen.

4.2 Asbestonderzoek 2022

In de *actuele contactzone* onder de “drupzone” binnen RE-01a [0,0-0,1 m-mv] is, in de fractie > 0,5 mm en < 20 mm, analytisch **180** mg/kg d.s. aan gewogen asbest aangetoond. In de fractie < 0,5 mm zijn, na een aanvullende SEM-analyse, geen vrije vezels aangetroffen. Het aangetoonde gewogen gehalte overschrijdt de interventiewaarde (100 mg/kg d.s.).

In de *actuele contactzone* onder de “drupzones” binnen RE-03a en RE-04a [0,0~0,17 m-mv] is, in de fractie > 0,5 mm en < 20 mm, analytisch geen tot maximaal 0,9 mg/kg d.s. aan gewogen asbest aangetoond. In de fractie < 0,5 mm zijn, na een aanvullende SEM-analyse, geen vrije vezels aangetroffen. Het maximaal aangetoonde gewogen gehalte overschrijdt de bepalingsgrens, maar blijft ruim beneden de ½ interventiewaarde (50 mg/kg d.s.).

4.3 Vaste bodem en grondwater

Analytisch zijn in de mengmonsters van de *bovengrond* (MM-01 t/m MM-03, MM-05 en MM-06) licht verhoogde gehalten aan lood, zink, PAK en minerale olie aangetoond. De aangetoonde gehalten overschrijden de achtergrondwaarden, maar blijven beneden de tussenwaarden.

Analytisch zijn in de mengmonsters van de *ondergrond* (MM-04 en MM-07), van de geanalyseerde parameters, geen gehalten aangetoond boven de achtergrondwaarden.

In het *grondwater* (peilbuis 11 en 30) zijn licht verhoogde gehalten aan barium en molybdeen aangetoond. De aangetoonde gehalten overschrijden de streefwaarden, maar blijven beneden de tussenwaarden.

4.4 *Conclusies en aanbevelingen*

In de vaste bodem zijn zwakke bijmengingen met puindeeltjes waargenomen. In de bodem is zintuiglijk geen asbestverdacht materiaal aangetroffen. Analytisch is geen tot maximaal 180 mg/kg d.s. aan gewogen asbest aangetoond. Het maximaal aangetoonde gewogen gehalte aan asbest binnen RE-01a overschrijdt de interventiewaarde.



In de vaste bodem en in het grondwater zijn licht verhoogde gehalten aangetoond. De verhoogd aangetoonde gehalten vormen geen aanleiding tot nader onderzoek.

Op basis van de onderzoeksresultaten is de actuele bodemkwaliteit afdoende vastgelegd en bestaan, met uitzondering van het aangetoonde sterk verhoogde gehalte aan asbest, geen bezwaren voor de voorgenomen functiewijziging van en nieuwbouw op de locatie.

Wij adviseren om de aangetroffen asbestverontreiniging, ter plaatse van RE-01a (onder de drupzone), onder milieukundige begeleiding te verwijderen. Voorafgaand aan de uitvoering dient een BUS-melding (immobiel) te worden ingediend bij het bevoegd gezag, de Provincie Utrecht.

BIJLAGE 1

Kadastraal overzicht

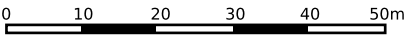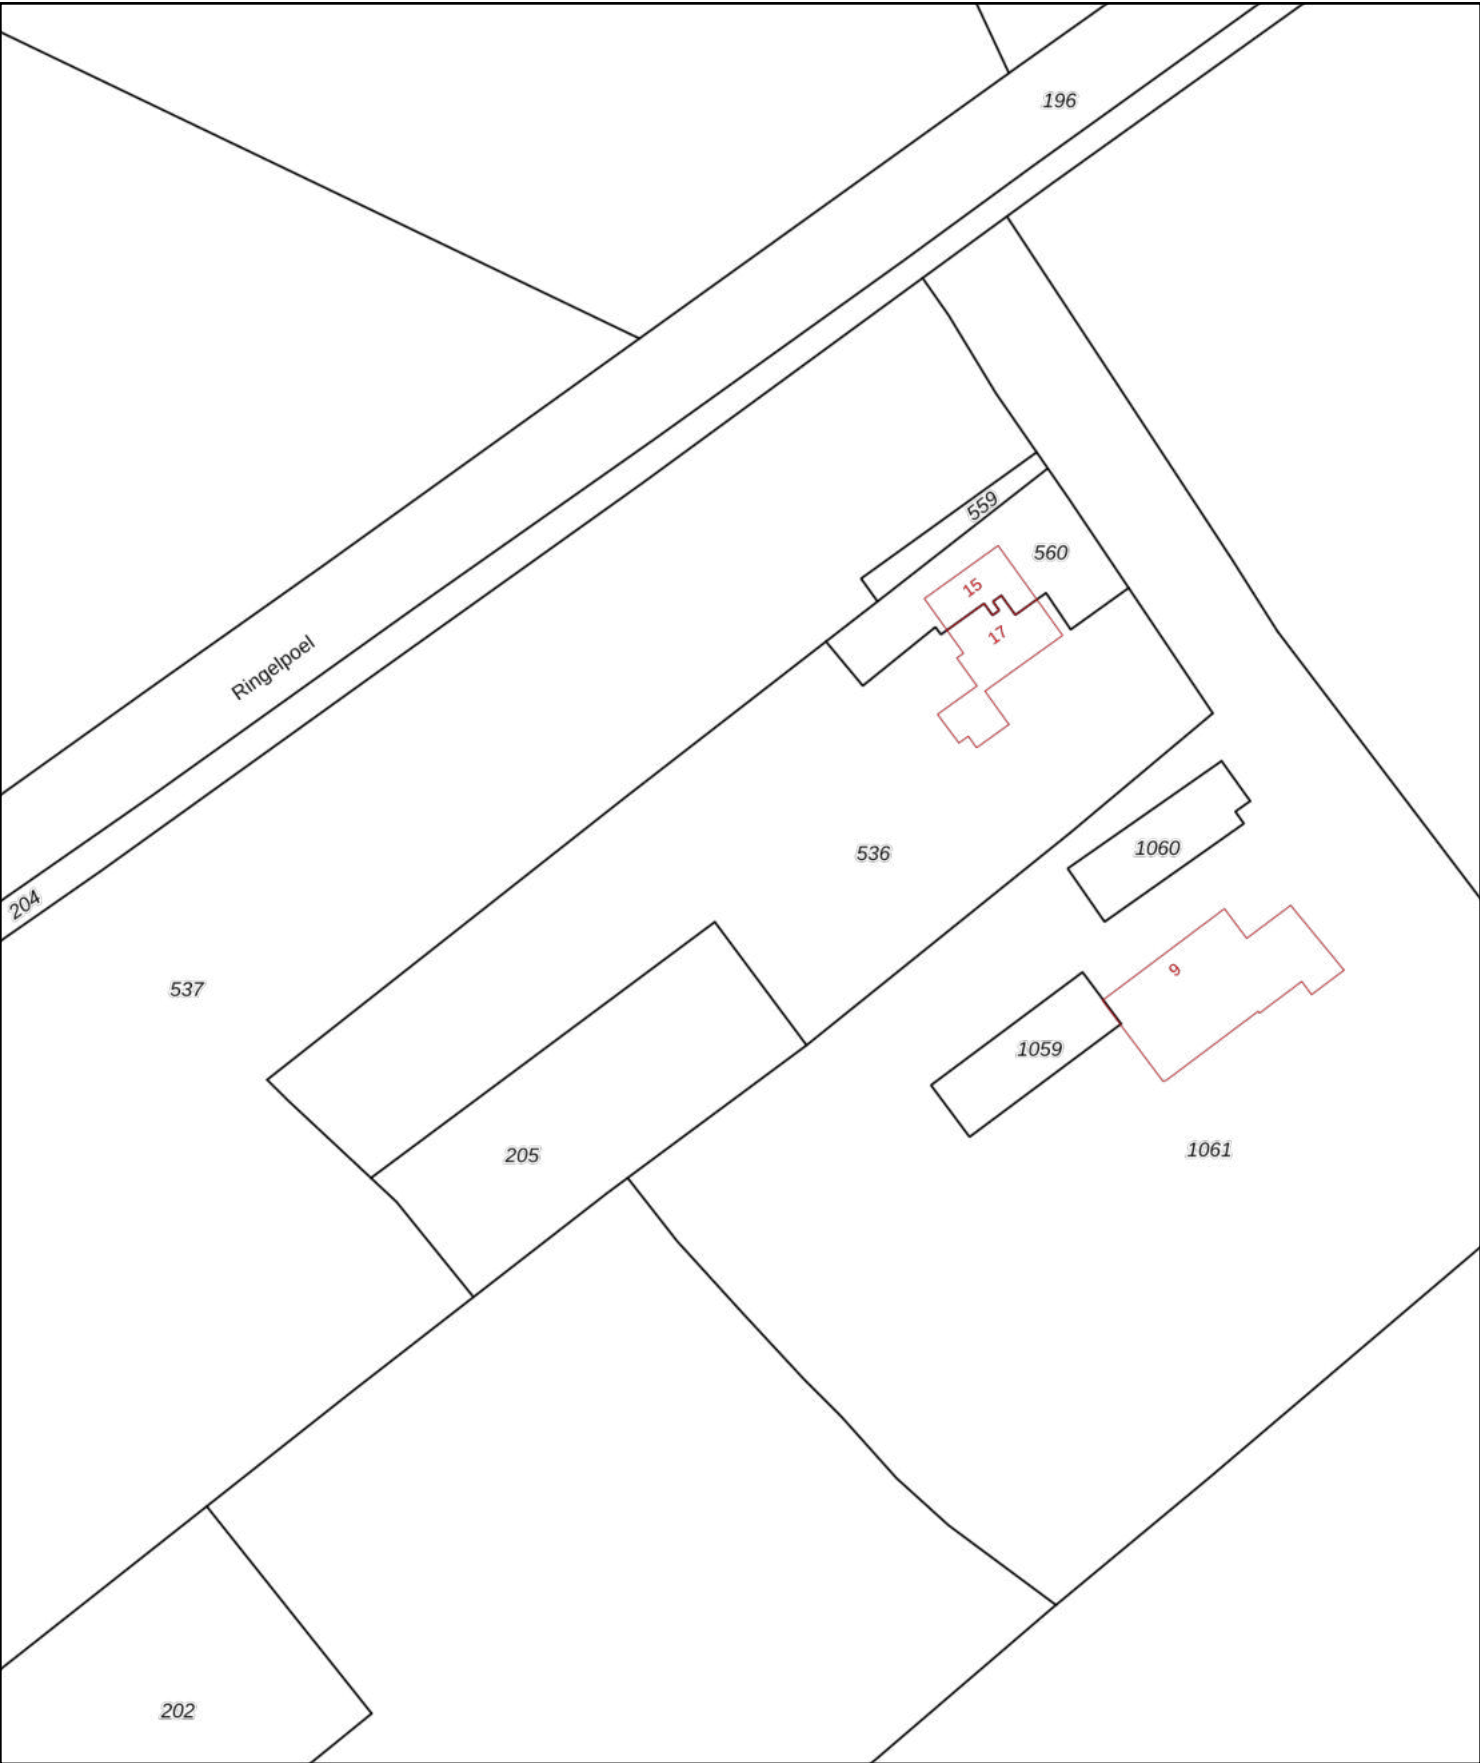

12345

25

Deze kaart is noordgericht

Perceelnummer

Huisnummer

Vastgestelde kadastrale grens

Voorlopige kadastrale grens

Administratieve kadastrale grens

Bebouwing

Schaal 1: 1000

Kadastrale gemeente

Sectie

Perceel

Woudenberg

H

536











Aan dit uittreksel kunnen geen betrouwbare maten worden ontleend.

De Dienst voor het kadaster en de openbare registers behoudt zich de intellectuele eigendomsrechten voor, waaronder het auteursrecht en het databankenrecht.

kadaster

BIJLAGE 2

Boorbeschrijvingen

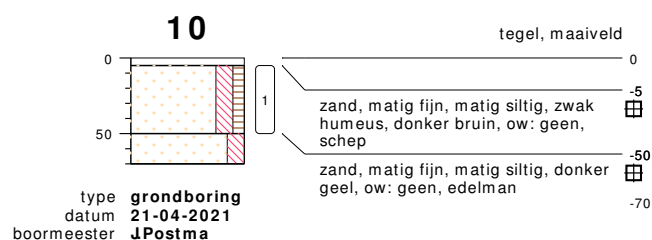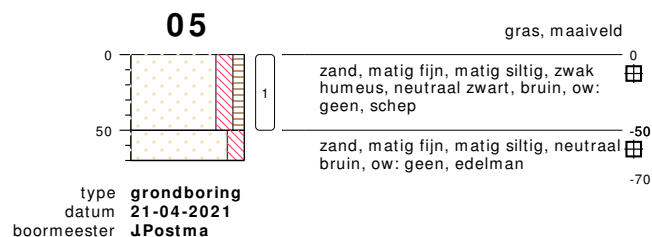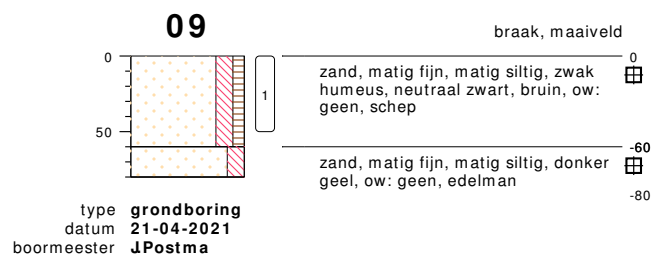
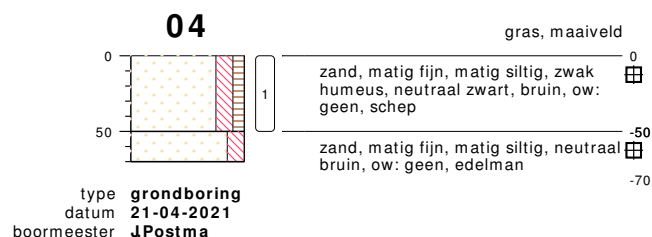
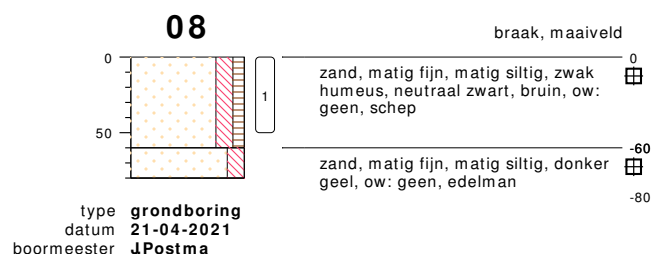
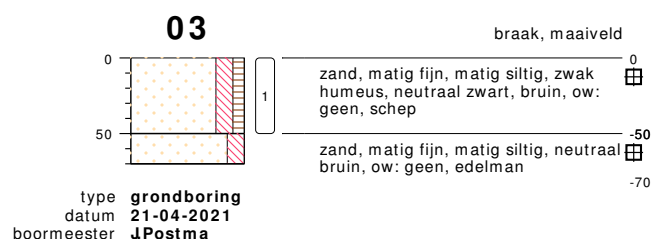
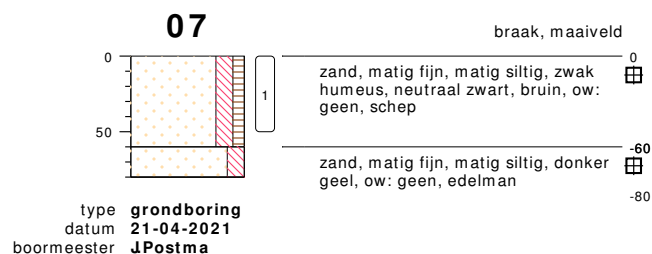
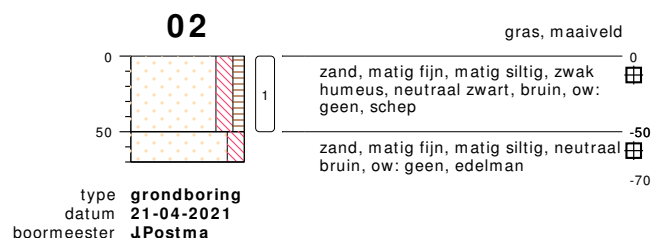
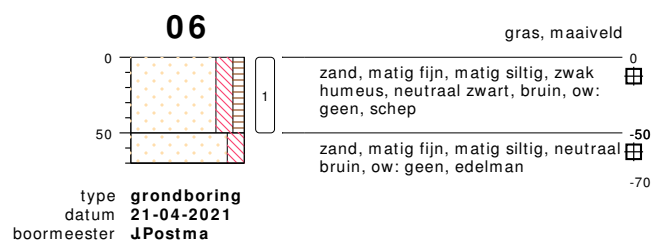
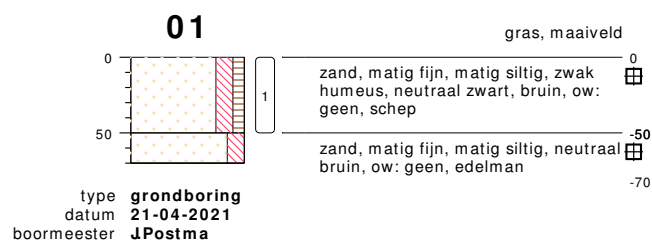


bodemprofielen schaal 1:50

onderzoek **NEN/VOA Ringelpoel 15-17, Woudenberg.**
projectcode **210340**
getekend conform **NEN 5104**



HUNNEMAN
MILIEU - ADVIES

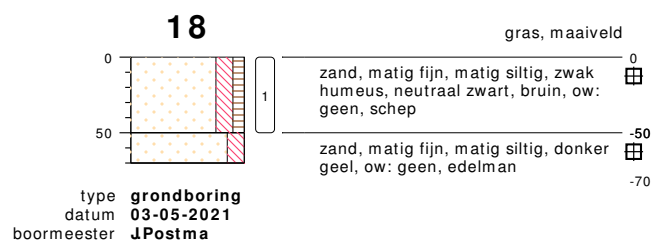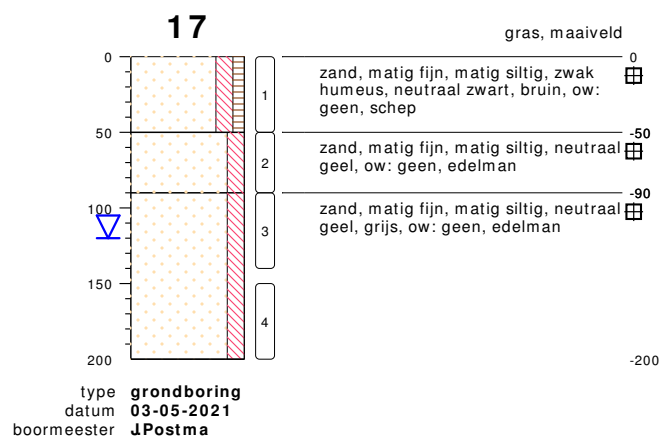
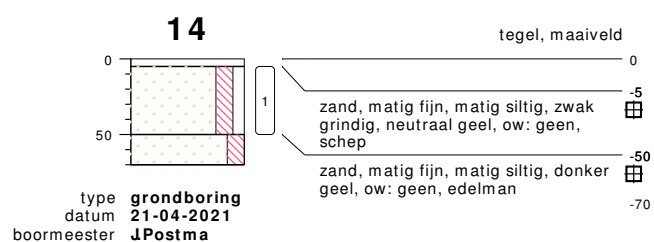
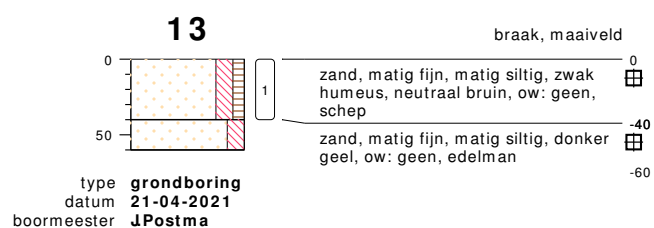
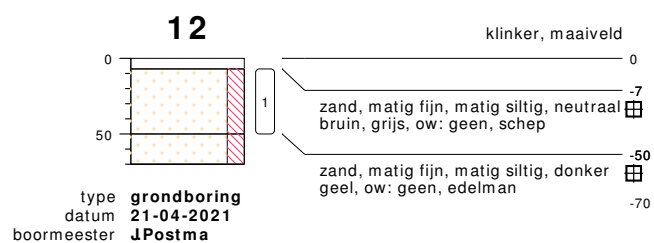
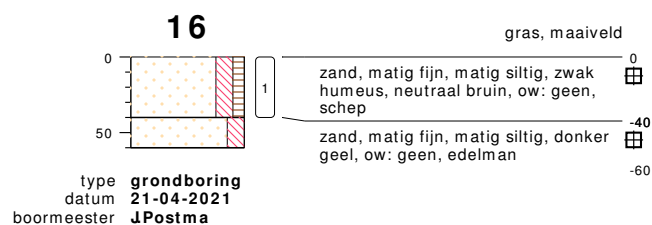
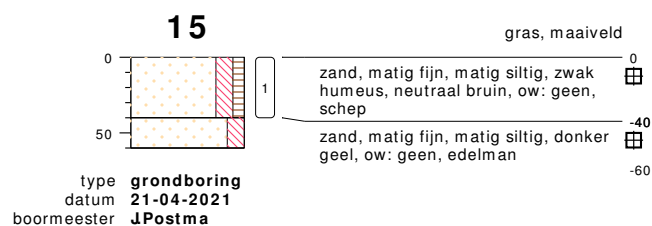
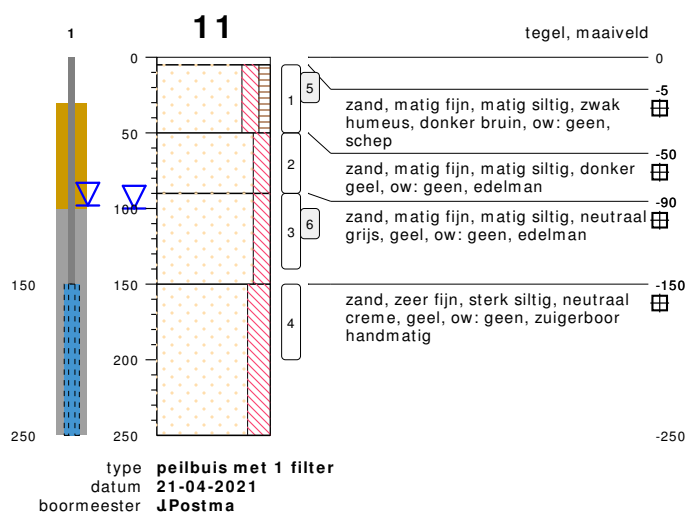


bodemprofielen schaal 1:50

onderzoek **NEN/VOA Ringelpoel 15-17, Woudenberg.**
projectcode **210340**
getekend conform **NEN 5104**



HUNNEMAN
MILIEU - ADVIES


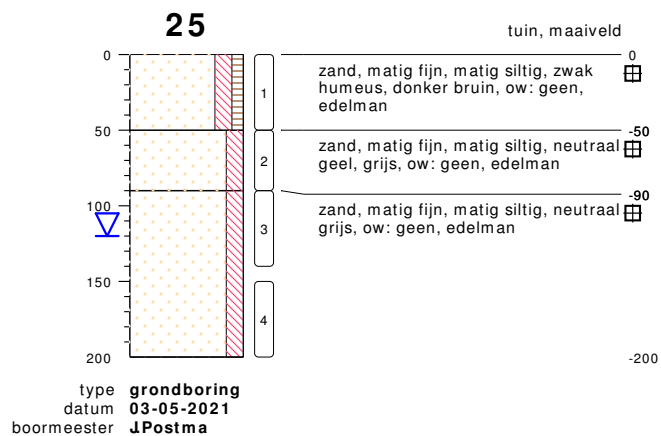
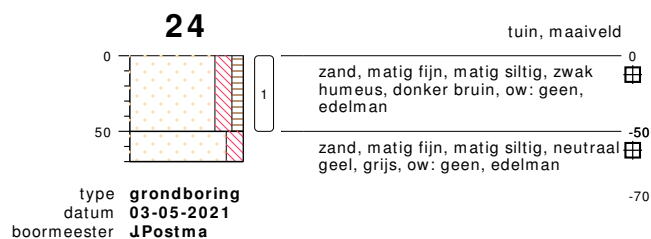
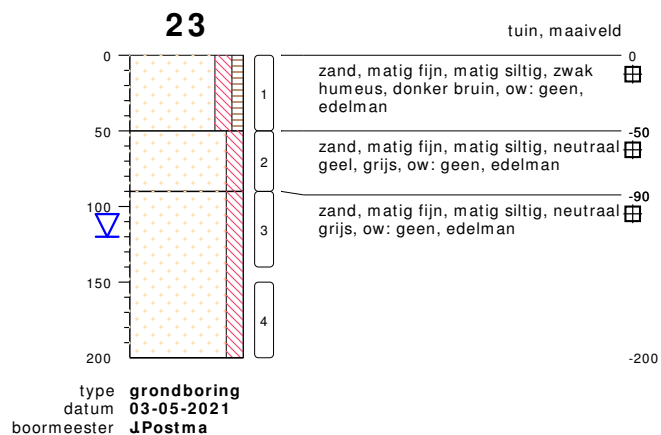
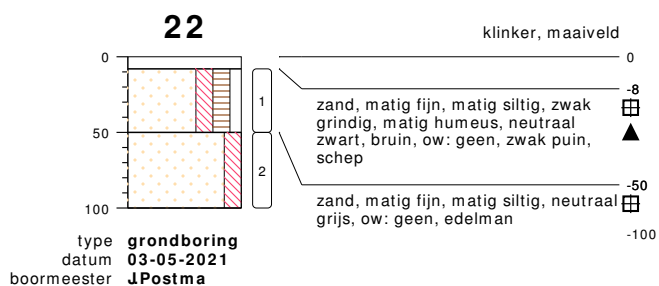
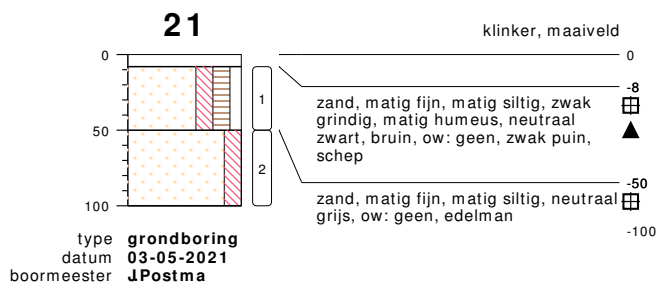
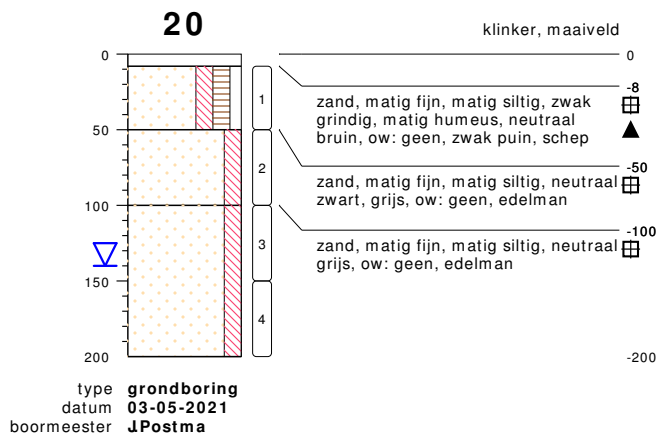
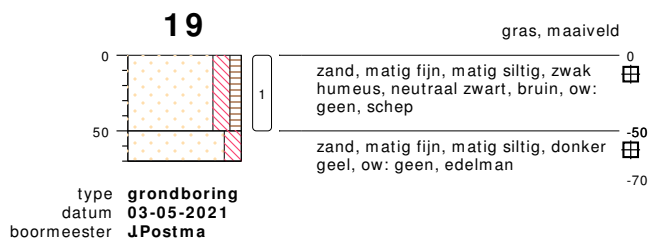


bodemprofielen schaal 1:50

onderzoek **NEN/VOA Ringelpoel 15-17, Woudenberg.**
projectcode **210340**
getekend conform **NEN 5104**



HUNNEMAN
MILIEU - ADVIES

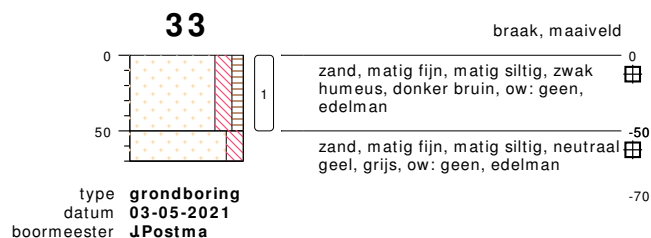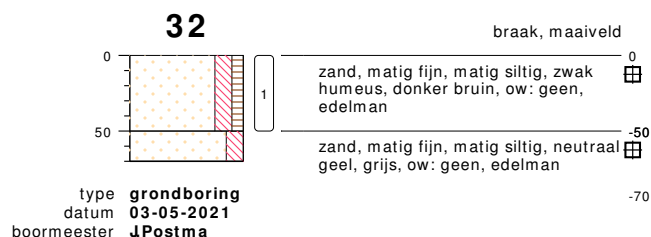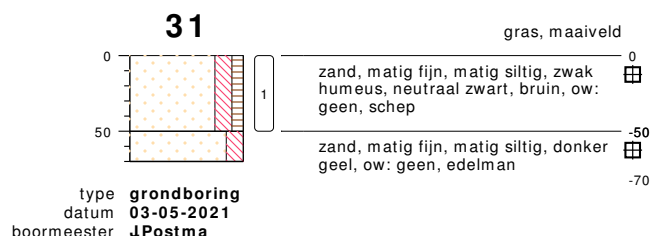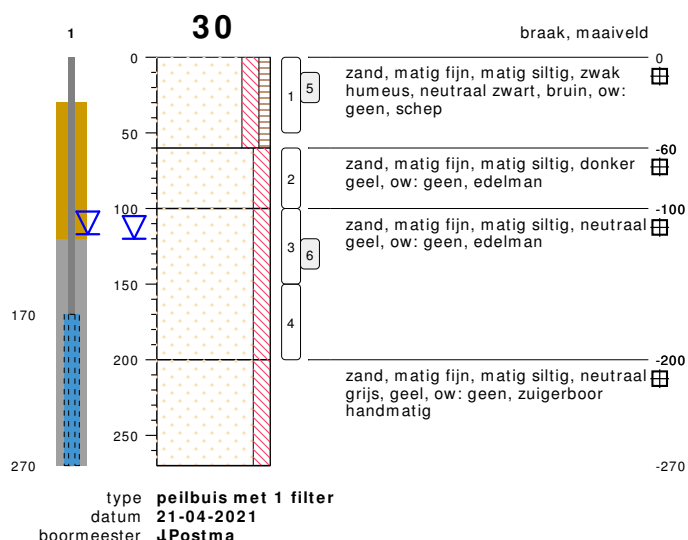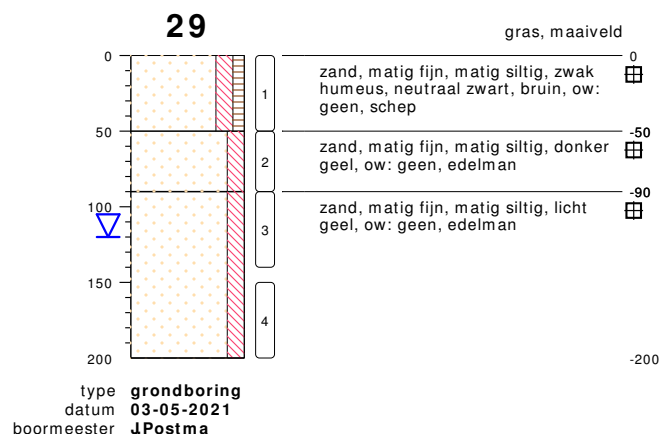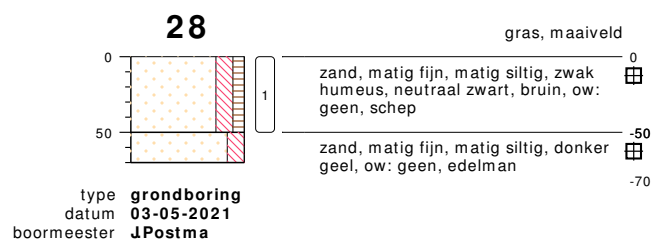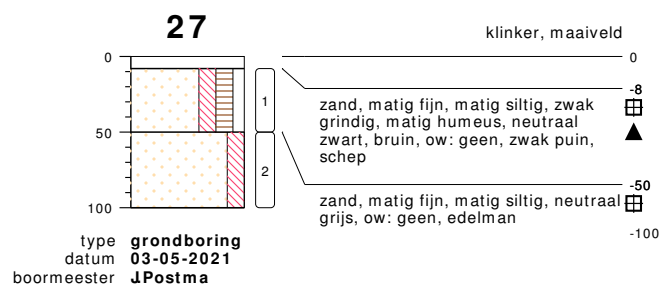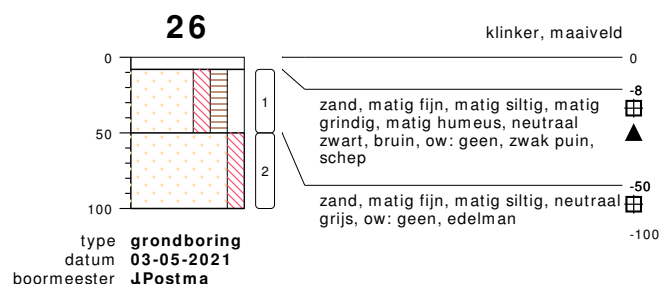


bodemprofielen schaal 1:50

onderzoek **NEN/VOA Ringelpoel 15-17, Woudenberg.**
projectcode **210340**
getekend conform **NEN 5104**



HUNNEMAN
MILIEU - ADVIES

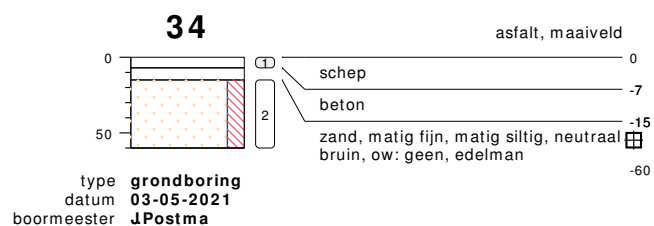

bodemprofielen **schaal 1:50**

onderzoek **NEN/VOA Ringelpoel 15-17, Woudenberg.**

projectcode **210340**


getekend conform **NEN 5104**




HUNNEMAN

MILIEU - ADVIES

PEILBUIS

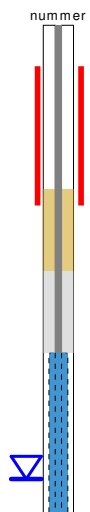


BORING

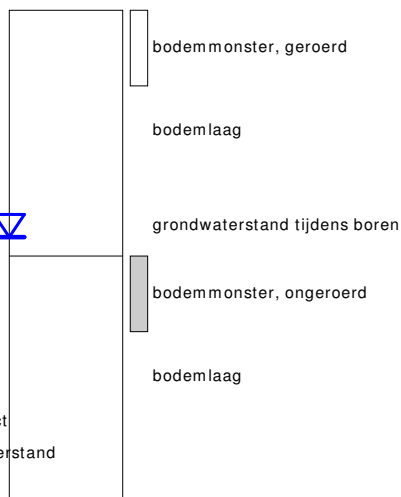


links= cm-maaiveld
rechts= cm+ NAP


OLIE OP WATER REACTIE

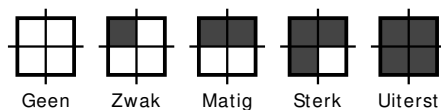

GEUR INTENISTEIT

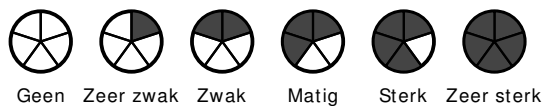

GRONDSOORTEN

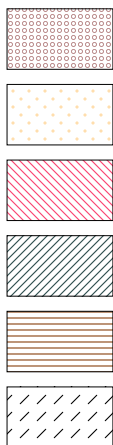

GRIND, grindig (G,g)

ZAND, zandig (Z,z)


LEEM, siltig (L,s)

KLEI, kleiig (K,k)

VEEN, humeus (V,h)

slib

MATE VAN BIJMENGING

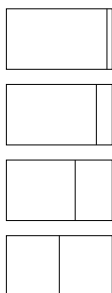

zwak - (0-5%)

matig - (5-15%)

sterk - (15-50%)

uiterst - (> 50%)

VERHARDINGEN




asfalt, beton, klinkers, tegels
stelconplaat, ondoordringbare laag

GRADATIE ZAND

uf = uiterst fijn (63-105 um)
zf = zeer fijn (105-150 um)
mf = matig fijn (150-210 um)
mg = matig grof (210-300 um)
zg = zeer grof (300-420 um)
ug = uiterst grof (420-2000 um)

OVERIG

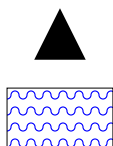

bodemvreemde bestanddelen aanwezig

water

GRADATIE GRIND

f = fijn (2-5.6 mm)
mg = matig grof (5.6-16 mm)
zg = zeer grof (16-63 mm)

BESCHRIJVING BODEMLAAG

pid = foto ionisatie detector
bv = bodemvocht
ow = olie op water

BIJLAGE 3

Toetsingstabellen en analyserapporten vaste bodem, grondwater en asbest

Project	Project: 1180189 - 210340-NEN/VOA Ringelpoel 15-17 Woudenberg. - Matrix Grond						
Certificaten	1180191 + 1185940						
Toetsing	T.12 - Beoordeling kwaliteit van grond volgens Wbb						
Toetsversie	BoToVa 3.1.0			Toetsdatum: 11 mei 2021 13:47			

Monsterreferentie	6709150						
Monsteromschrijving	MM-01 bovengrond, 01: 0-50, 02: 0-50, 03: 0-50, 04: 0-50, 05: 0-50, 06: 0-50, 07: 0-50						
Analyse	Eenheid	Analyseres.	Gestand.Res.	Toetsoordeel	AW	T	I

Lutum/Humus

Organische stof	% (m/m ds)	4.1	10
Lutum	% (m/m ds)	1.0	25

Droogrest

droge stof	%	75.1	75.1	@
------------	---	------	-------------	---

Metalen ICP-AES

arseen (As)	mg/kg ds	< 4	< 4.7	-	20	48	76
barium (Ba)	mg/kg ds	31	120	@	190	555	920
cadmium (Cd)	mg/kg ds	< 0.2	< 0.22	-	0.6	6.8	13
chromium (Cr)	mg/kg ds	< 10	< 13	-	55	117.5	180
kobalt (Co)	mg/kg ds	< 3	< 7.4	-	15	102.5	190
koper (Cu)	mg/kg ds	8.6	17	-	40	115	190
kwik (Hg) (niet vluchtig)	mg/kg ds	< 0.05	< 0.05	-	0.15	18.075	36
lood (Pb)	mg/kg ds	19	29	-	50	290	530
molybdeen (Mo)	mg/kg ds	< 1.5	< 1.0	-	1.5	95.75	190
nikkel (Ni)	mg/kg ds	7	20	-	35	67.5	100
zink (Zn)	mg/kg ds	53	120	-	140	430	720

Minerale olie

minerale olie (florisil clean-up)	mg/kg ds	< 35	< 60	-	190	2595	5000
-----------------------------------	----------	------	----------------	---	-----	------	------

Polycyclische koolwaterstoffen

naftaleen	mg/kg ds	< 0.05	< 0.035
fenantreen	mg/kg ds	< 0.05	< 0.035
anthraceen	mg/kg ds	< 0.05	< 0.035
fluoranteen	mg/kg ds	0.12	0.12
benzo(a)antracene	mg/kg ds	0.06	0.06
chryseen	mg/kg ds	0.1	0.1
benzo(k)fluoranteen	mg/kg ds	0.05	0.05
benzo(a)pyreen	mg/kg ds	0.05	0.05
benzo(ghi)peryleen	mg/kg ds	< 0.05	< 0.035
indeno(1,2,3-cd)pyreen	mg/kg ds	< 0.05	< 0.035

Sommaties

som PAK (10)	mg/kg ds	0.56	0.56	-	1.5	20.75	40
--------------	----------	------	-------------	---	-----	-------	----

Polychloorbifenylen

PCB - 28	mg/kg ds	< 0.001	< 0.0017
PCB - 52	mg/kg ds	< 0.001	< 0.0017
PCB - 101	mg/kg ds	< 0.001	< 0.0017
PCB - 118	mg/kg ds	< 0.001	< 0.0017
PCB - 138	mg/kg ds	< 0.001	< 0.0017
PCB - 153	mg/kg ds	< 0.001	< 0.0017
PCB - 180	mg/kg ds	< 0.001	< 0.0017

Sommaties

som PCBs (7)	mg/kg ds	0.005	< 0.012	-	0.02	0.51	1
--------------	----------	-------	-------------------	---	------	------	---

Monsterreferentie	6709151							
Monsteromschrijving	MM-02 bovengrond, 08: 0-50, 09: 0-50, 12: 7-50, 13: 0-40, 14: 5-50, 15: 0-40, 16: 0-40, 30: 0-50							
Analyse	Eenheid	Analyseres.	Gestand.Res.	Toetsoordeel	AW	T	I	
<i>Lutum/Humus</i>								
Organische stof	% (m/m ds)	7.6	10					
Lutum	% (m/m ds)	1.0	25					
<i>Droogrest</i>								
droge stof	%	70.9	70.9	@				
<i>Metalen ICP-AES</i>								
arseen (As)	mg/kg ds	< 4	< 4.3	-	20	48	76	
barium (Ba)	mg/kg ds	32	120	@	190	555	920	
cadmium (Cd)	mg/kg ds	0.22	0.30	-	0.6	6.8	13	
chrom (Cr)	mg/kg ds	< 10	< 13	-	55	117.5	180	
kobalt (Co)	mg/kg ds	< 3	< 7.4	-	15	102.5	190	
koper (Cu)	mg/kg ds	10	17	-	40	115	190	
kwik (Hg) (niet vluchtig)	mg/kg ds	< 0.05	< 0.05	-	0.15	18.075	36	
lood (Pb)	mg/kg ds	33	47	-	50	290	530	
molybdeen (Mo)	mg/kg ds	< 1.5	< 1.0	-	1.5	95.75	190	
nikkel (Ni)	mg/kg ds	5	15	-	35	67.5	100	
zink (Zn)	mg/kg ds	85	180	1.3 AW(WO)	140	430	720	
<i>Minerale olie</i>								
minerale olie (florisil clean-up)	mg/kg ds	43	57	-	190	2595	5000	
<i>Polycyclische koolwaterstoffen</i>								
naftaleen	mg/kg ds	< 0.05	< 0.035					
fenantreen	mg/kg ds	0.23	0.23					
anthraceen	mg/kg ds	0.19	0.19					
fluoranteen	mg/kg ds	1.1	1.1					
benzo(a)antraceen	mg/kg ds	0.26	0.26					
chryseen	mg/kg ds	0.5	0.5					
benzo(k)fluoranteen	mg/kg ds	0.3	0.3					
benzo(a)pyreen	mg/kg ds	0.32	0.32					
benzo(ghi)peryleen	mg/kg ds	0.28	0.28					
indeno(1,2,3-cd)pyreen	mg/kg ds	0.25	0.25					
<i>Sommaties</i>								
som PAK (10)	mg/kg ds	3.5	3.5	2.3 AW(WO)	1.5	20.75	40	
<i>Polychloorbifenylen</i>								
PCB - 28	mg/kg ds	< 0.001	< 0.00092					
PCB - 52	mg/kg ds	< 0.001	< 0.00092					
PCB - 101	mg/kg ds	< 0.001	< 0.00092					
PCB - 118	mg/kg ds	< 0.001	< 0.00092					
PCB - 138	mg/kg ds	0.001	0.0013					
PCB - 153	mg/kg ds	0.001	0.0013					
PCB - 180	mg/kg ds	< 0.001	< 0.00092					
<i>Sommaties</i>								
som PCBs (7)	mg/kg ds	0.006	0.0072	-	0.02	0.51	1	

Monsterreferentie	6709152						
Monsteromschrijving	MM-03 bovengrond, 10: 5-50, 11: 5-50						
Analyse	Eenheid	Analyseres.	Gestand.Res.	Toetsoordeel	AW	T	I
<i>Lutum/Humus</i>							
Organische stof	% (m/m ds)	0.9	10				
Lutum	% (m/m ds)	1.0	25				
<i>Droogrest</i>							
droge stof	%	92.4	92.4	@			
<i>Metalen ICP-AES</i>							
arseen (As)	mg/kg ds	< 4	< 4.9	-	20	48	76
barium (Ba)	mg/kg ds	24	93	@	190	555	920
cadmium (Cd)	mg/kg ds	0.24	0.41	-	0.6	6.8	13
chrom (Cr)	mg/kg ds	< 10	< 13	-	55	117.5	180
kobalt (Co)	mg/kg ds	< 3	< 7.4	-	15	102.5	190
koper (Cu)	mg/kg ds	7.9	16	-	40	115	190
kwik (Hg) (niet vluchtig)	mg/kg ds	< 0.05	< 0.05	-	0.15	18.075	36
lood (Pb)	mg/kg ds	30	47	-	50	290	530
molybdeen (Mo)	mg/kg ds	< 1.5	< 1.0	-	1.5	95.75	190
nikkel (Ni)	mg/kg ds	< 4	< 8	-	35	67.5	100
zink (Zn)	mg/kg ds	57	140	-	140	430	720
<i>Minerale olie</i>							
minerale olie (florisil clean-up)	mg/kg ds	< 35	< 120	-	190	2595	5000
<i>Polycyclische koolwaterstoffen</i>							
naftaleen	mg/kg ds	< 0.05	< 0.035				
fenantreen	mg/kg ds	0.16	0.16				
anthraceen	mg/kg ds	0.15	0.15				
fluoranteen	mg/kg ds	0.69	0.69				
benzo(a)antraceen	mg/kg ds	0.16	0.16				
chryseen	mg/kg ds	0.33	0.33				
benzo(k)fluoranteen	mg/kg ds	0.24	0.24				
benzo(a)pyreen	mg/kg ds	0.27	0.27				
benzo(ghi)peryleen	mg/kg ds	0.25	0.25				
indeno(1,2,3-cd)pyreen	mg/kg ds	0.28	0.28				
<i>Sommaties</i>							
som PAK (10)	mg/kg ds	2.6	2.6	1.7 AW(WO)	1.5	20.75	40
<i>Polychloorbifenylen</i>							
PCB - 28	mg/kg ds	< 0.001	< 0.0035				
PCB - 52	mg/kg ds	< 0.001	< 0.0035				
PCB - 101	mg/kg ds	< 0.001	< 0.0035				
PCB - 118	mg/kg ds	< 0.001	< 0.0035				
PCB - 138	mg/kg ds	< 0.001	< 0.0035				
PCB - 153	mg/kg ds	< 0.001	< 0.0035				
PCB - 180	mg/kg ds	< 0.001	< 0.0035				
<i>Sommaties</i>							
som PCBs (7)	mg/kg ds	0.005	< 0.024	-	0.02	0.51	1

Monsterreferentie	6709153							
Monsteromschrijving	MM-04 ondergrond, 11: 50-90, 11: 90-140, 11: 150-200, 30: 150-200, 30: 60-100, 30: 100-150							
Analyse	Eenheid	Analyseres.	Gestand.Res.	Toetsoordeel	AW	T	I	
<i>Lutum/Humus</i>								
Organische stof	% (m/m ds)	0.3	10					
Lutum	% (m/m ds)	1.0	25					
<i>Droogrest</i>								
droge stof	%	81.7	81.7	@				
<i>Metalen ICP-AES</i>								
arseen (As)	mg/kg ds	< 4	< 4.9	-	20	48	76	
barium (Ba)	mg/kg ds	< 20	< 54	@	190	555	920	
cadmium (Cd)	mg/kg ds	< 0.2	< 0.24	-	0.6	6.8	13	
chrom (Cr)	mg/kg ds	< 10	< 13	-	55	117.5	180	
kobalt (Co)	mg/kg ds	< 3	< 7.4	-	15	102.5	190	
koper (Cu)	mg/kg ds	< 5	< 7.2	-	40	115	190	
kwik (Hg) (niet vluchtig)	mg/kg ds	< 0.05	< 0.05	-	0.15	18.075	36	
lood (Pb)	mg/kg ds	< 10	< 11	-	50	290	530	
molybdeen (Mo)	mg/kg ds	< 1.5	< 1.0	-	1.5	95.75	190	
nikkel (Ni)	mg/kg ds	< 4	< 8	-	35	67.5	100	
zink (Zn)	mg/kg ds	< 20	< 33	-	140	430	720	
<i>Minerale olie</i>								
minerale olie (florisil clean-up)	mg/kg ds	< 35	< 120	-	190	2595	5000	
<i>Polycyclische koolwaterstoffen</i>								
naftaleen	mg/kg ds	< 0.05	< 0.035					
fenantreen	mg/kg ds	< 0.05	< 0.035					
anthraceen	mg/kg ds	< 0.05	< 0.035					
fluoranteen	mg/kg ds	< 0.05	< 0.035					
benzo(a)antraceen	mg/kg ds	< 0.05	< 0.035					
chryseen	mg/kg ds	< 0.05	< 0.035					
benzo(k)fluoranteen	mg/kg ds	< 0.05	< 0.035					
benzo(a)pyreen	mg/kg ds	< 0.05	< 0.035					
benzo(ghi)peryleen	mg/kg ds	< 0.05	< 0.035					
indeno(1,2,3-cd)pyreen	mg/kg ds	< 0.05	< 0.035					
<i>Sommaties</i>								
som PAK (10)	mg/kg ds	0.35	< 0.35	-	1.5	20.75	40	
<i>Polychloorbifenylen</i>								
PCB - 28	mg/kg ds	< 0.001	< 0.0035					
PCB - 52	mg/kg ds	< 0.001	< 0.0035					
PCB - 101	mg/kg ds	< 0.001	< 0.0035					
PCB - 118	mg/kg ds	< 0.001	< 0.0035					
PCB - 138	mg/kg ds	< 0.001	< 0.0035					
PCB - 153	mg/kg ds	< 0.001	< 0.0035					
PCB - 180	mg/kg ds	< 0.001	< 0.0035					
<i>Sommaties</i>								
som PCBs (7)	mg/kg ds	0.005	< 0.024	-	0.02	0.51	1	

Monsterreferentie	6723730						
Monsteromschrijving	MM-05 bovengrond, 20: 8-50, 21: 8-50, 22: 8-50, 26: 8-50, 27: 8-50						
Analyse	Eenheid	Analyseres.	Gestand.Res.	Toetsoordeel	AW	T	I
<i>Lutum/Humus</i>							
Organische stof	% (m/m ds)	1.5	10				
Lutum	% (m/m ds)	1.7	25				
<i>Droogrest</i>							
droge stof	%	89.2	89.2	@			
<i>Metalen ICP-AES</i>							
arseen (As)	mg/kg ds	< 4	< 4.9	-	20	48	76
barium (Ba)	mg/kg ds	29	110	@	190	555	920
cadmium (Cd)	mg/kg ds	< 0.2	< 0.24	-	0.6	6.8	13
chrom (Cr)	mg/kg ds	< 10	< 13	-	55	117.5	180
kobalt (Co)	mg/kg ds	< 3	< 7.4	-	15	102.5	190
koper (Cu)	mg/kg ds	< 5	< 7.2	-	40	115	190
kwik (Hg) (niet vluchtig)	mg/kg ds	0.05	0.07	-	0.15	18.075	36
lood (Pb)	mg/kg ds	19	30	-	50	290	530
molybdeen (Mo)	mg/kg ds	< 1.5	< 1.0	-	1.5	95.75	190
nikkel (Ni)	mg/kg ds	< 4	< 8	-	35	67.5	100
zink (Zn)	mg/kg ds	25	59	-	140	430	720
<i>Minerale olie</i>							
minerale olie (florisil clean-up)	mg/kg ds	< 35	< 120	-	190	2595	5000
<i>Polycyclische koolwaterstoffen</i>							
naftaleen	mg/kg ds	< 0.05	< 0.035				
fenantreen	mg/kg ds	0.057	0.057				
anthraceen	mg/kg ds	< 0.05	< 0.035				
fluoranteen	mg/kg ds	0.16	0.16				
benzo(a)antracene	mg/kg ds	0.1	0.1				
chryseen	mg/kg ds	0.14	0.14				
benzo(k)fluoranteen	mg/kg ds	0.11	0.11				
benzo(a)pyreen	mg/kg ds	0.14	0.14				
benzo(ghi)peryleen	mg/kg ds	0.13	0.13				
indeno(1,2,3-cd)pyreen	mg/kg ds	0.1	0.1				
<i>Sommaties</i>							
som PAK (10)	mg/kg ds	1	1.0	-	1.5	20.75	40
<i>Polychloorbifenylen</i>							
PCB - 28	mg/kg ds	< 0.001	< 0.0035				
PCB - 52	mg/kg ds	< 0.001	< 0.0035				
PCB - 101	mg/kg ds	< 0.001	< 0.0035				
PCB - 118	mg/kg ds	< 0.001	< 0.0035				
PCB - 138	mg/kg ds	< 0.001	< 0.0035				
PCB - 153	mg/kg ds	< 0.001	< 0.0035				
PCB - 180	mg/kg ds	< 0.001	< 0.0035				
<i>Sommaties</i>							
som PCBs (7)	mg/kg ds	0.005	< 0.024	-	0.02	0.51	1

Monsterreferentie	6723731							
Monsteromschrijving	MM-06 bovengrond, 17: 0-50, 19: 0-50, 18: 0-50, 23: 0-50, 24: 0-50, 25: 0-50, 28: 0-50, 29: 0-50, 31: 0-50, 32: 0-50							
Analyse	Eenheid	Analyseres.	Gestand.Res.	Toetsoordeel	AW	T	I	
<i>Lutum/Humus</i>								
Organische stof	% (m/m ds)	4.7	10					
Lutum	% (m/m ds)	1.2	25					
<i>Droogrest</i>								
droge stof	%	82.9	82.9	@				
<i>Metalen ICP-AES</i>								
arseen (As)	mg/kg ds	< 4	< 4.6	-	20	48	76	
barium (Ba)	mg/kg ds	39	150	@	190	555	920	
cadmium (Cd)	mg/kg ds	0.33	0.51	-	0.6	6.8	13	
chrom (Cr)	mg/kg ds	10	19	-	55	117.5	180	
kobalt (Co)	mg/kg ds	< 3	< 7.4	-	15	102.5	190	
koper (Cu)	mg/kg ds	16	30	-	40	115	190	
kwik (Hg) (niet vluchtig)	mg/kg ds	0.08	0.11	-	0.15	18.075	36	
lood (Pb)	mg/kg ds	45	67	1.3 AW(WO)	50	290	530	
molybdeen (Mo)	mg/kg ds	< 1.5	< 1.0	-	1.5	95.75	190	
nikkel (Ni)	mg/kg ds	4	12	-	35	67.5	100	
zink (Zn)	mg/kg ds	100	220	1.6 AW(IND)	140	430	720	
<i>Minerale olie</i>								
minerale olie (florisil clean-up)	mg/kg ds	410	870	4.6 AW(NT)	190	2595	5000	
<i>Polycyclische koolwaterstoffen</i>								
naftaleen	mg/kg ds	< 0.05	< 0.035					
fenantreen	mg/kg ds	0.21	0.21					
anthraceen	mg/kg ds	0.11	0.11					
fluoranteen	mg/kg ds	0.55	0.55					
benzo(a)anthraceen	mg/kg ds	0.25	0.25					
chryseen	mg/kg ds	0.34	0.34					
benzo(k)fluoranteen	mg/kg ds	0.21	0.21					
benzo(a)pyreen	mg/kg ds	0.28	0.28					
benzo(ghi)peryleen	mg/kg ds	0.24	0.24					
indeno(1,2,3-cd)pyreen	mg/kg ds	0.19	0.19					
<i>Sommaties</i>								
som PAK (10)	mg/kg ds	2.4	2.4	1.6 AW(WO)	1.5	20.75	40	
<i>Polychloorbifenylen</i>								
PCB - 28	mg/kg ds	< 0.001	< 0.0015					
PCB - 52	mg/kg ds	< 0.001	< 0.0015					
PCB - 101	mg/kg ds	< 0.001	< 0.0015					
PCB - 118	mg/kg ds	< 0.001	< 0.0015					
PCB - 138	mg/kg ds	0.0016	0.0034					
PCB - 153	mg/kg ds	0.001	0.0021					
PCB - 180	mg/kg ds	< 0.001	< 0.0015					
<i>Sommaties</i>								
som PCBs (7)	mg/kg ds	0.006	0.013	-	0.02	0.51	1	

Monsterreferentie	6723732							
Monsteromschrijving	MM-07 ondergrond, 17: 50-90, 17: 90-140, 23: 50-90, 23: 90-140, 25: 90-140, 25: 50-90, 29: 90-140, 29: 50-90, 20: 50-100, 20: 100-150							
Analyse	Eenheid	Analyseres.	Gestand.Res.	Toetsoordeel	AW	T	I	

Lutum/Humus

Organische stof	% (m/m ds)	0.5	10
Lutum	% (m/m ds)	1.1	25

Droogrest

droge stof	%	85.3	85.3	@
------------	---	------	------	---

Metalen ICP-AES

arseen (As)	mg/kg ds	< 4	< 4.9	-	20	48	76
barium (Ba)	mg/kg ds	< 20	< 54	@	190	555	920
cadmium (Cd)	mg/kg ds	< 0.2	< 0.24	-	0.6	6.8	13
chroom (Cr)	mg/kg ds	< 10	< 13	-	55	117.5	180
kobalt (Co)	mg/kg ds	< 3	< 7.4	-	15	102.5	190
koper (Cu)	mg/kg ds	< 5	< 7.2	-	40	115	190
kwik (Hg) (niet vluchtig)	mg/kg ds	< 0.05	< 0.05	-	0.15	18.075	36
lood (Pb)	mg/kg ds	< 10	< 11	-	50	290	530
molybdeen (Mo)	mg/kg ds	< 1.5	< 1.0	-	1.5	95.75	190
nikkel (Ni)	mg/kg ds	< 4	< 8	-	35	67.5	100
zink (Zn)	mg/kg ds	< 20	< 33	-	140	430	720

Minerale olie

minerale olie (florisil clean-up)	mg/kg ds	< 35	< 120	-	190	2595	5000
-----------------------------------	----------	------	-------	---	-----	------	------

Polycyclische koolwaterstoffen

naftaleen	mg/kg ds	< 0.05	< 0.035
fenantreen	mg/kg ds	< 0.05	< 0.035
anthraceen	mg/kg ds	< 0.05	< 0.035
fluoranteen	mg/kg ds	< 0.05	< 0.035
benzo(a)antraceen	mg/kg ds	< 0.05	< 0.035
chryseen	mg/kg ds	< 0.05	< 0.035
benzo(k)fluoranteen	mg/kg ds	< 0.05	< 0.035
benzo(a)pyreen	mg/kg ds	< 0.05	< 0.035
benzo(ghi)peryleen	mg/kg ds	< 0.05	< 0.035
indeno(1,2,3-cd)pyreen	mg/kg ds	< 0.05	< 0.035

Sommaties

som PAK (10)	mg/kg ds	0.35	< 0.35	-	1.5	20.75	40
--------------	----------	------	--------	---	-----	-------	----

Polychloorbifenylen

PCB - 28	mg/kg ds	< 0.001	< 0.0035
PCB - 52	mg/kg ds	< 0.001	< 0.0035
PCB - 101	mg/kg ds	< 0.001	< 0.0035
PCB - 118	mg/kg ds	< 0.001	< 0.0035
PCB - 138	mg/kg ds	< 0.001	< 0.0035
PCB - 153	mg/kg ds	< 0.001	< 0.0035
PCB - 180	mg/kg ds	< 0.001	< 0.0035

Sommaties

som PCBs (7)	mg/kg ds	0.005	< 0.024	-	0.02	0.51	1
--------------	----------	-------	---------	---	------	------	---

Legenda	
@	Geen toetsoordeel mogelijk
x AW(NT)	x maal Achtergrondwaarde (Niet toepasbaar)
x AW(IND)	x maal Achtergrondwaarde (Industrie)
x AW(WO)	x maal Achtergrondwaarde (Wonen)
-	<= Achtergrondwaarde
N.B.	De vermelde tussenwaarde is door MijnLab berekend en is niet afkomstig uit BoToVa

Hunneman Milieu-Advies
T.a.v. de heer J.A.G. Hunneman
Barkstraat 5
8102GV RAALTE

Uw kenmerk : 210340-NEN/VOA Ringelpoel 15-17 Woudenberg.
Ons kenmerk : Project 1180191
Validatieref. : 1180191_certificaat_v1
Opdrachtverificatiecode: AHRL-JJKW-TBPI-KIOQ
Bijlage(n) : 3 tabel(len) + 1 oliechromatogram(men) + 2 bijlage(n)

Amsterdam, 29 april 2021

Hierbij zend ik u de resultaten van het laboratoriumonderzoek dat op uw verzoek is uitgevoerd in de door u aangeboden monsters.

De resultaten hebben uitsluitend betrekking op de monsters, zoals die door u voor analyse ter beschikking werden gesteld.

Het onderzoek is, met uitzondering van eventueel uitbesteed onderzoek, uitgevoerd door Eurofins Omegam volgens de methoden zoals ze zijn vastgelegd in het geldende accreditatie-certificaat L086 en/of in de bundel "Analysevoorschriften Eurofins Omegam". De in dit onderzoek uitgevoerde onderzoeksmethoden van de geaccrediteerde analyses zijn in een aparte bijlage als onderdeel van dit analyse-certificaat opgenomen. De methoden zijn, voor zover mogelijk, ontleend aan de accreditatieprogramma's/schema's en NEN- EN- en/of ISO-voorschriften.

Ik wijs u erop dat het analyse-certificaat alleen in zijn geheel mag worden gereproduceerd. Ik vertrouw erop uw opdracht volledig en naar tevredenheid te hebben uitgevoerd. Heeft u naar aanleiding van deze rapportage nog vragen, dan verzoek ik u contact op te nemen met onze klantenservice.

Hoogachtend,
namens Eurofins Omegam,



Ing. J. Tukker
Manager productie

Op dit certificaat zijn onze algemene voorwaarden van toepassing.
Dit analyse-certificaat mag niet anders dan in zijn geheel worden gereproduceerd.

Eurofins Omegam B.V.
H.J.E. Wenckebachweg 120
NL-1114 AD Amsterdam-Duivendrecht
Nederland

T +31-(0)20-597 66 80
CSOmegam@eurofins.com
www.eurofins.nl

IBAN NL 16 BNPA 0227667980
BIC BNPANL2A
BTW nr. NL8139.67.132.B01
KvK nr. 34215654

ANALYSECERTIFICAAT

Projectcode : 1180191
Uw project omschrijving : 210340-NEN/VOA Ringelpoel 15-17 Woudenberg.
Opdrachtgever : Hunneman Milieu-Advies

Uw Monsterreferenties

6709150 = MM-01 bovengrond, 01: 0-50, 02: 0-50, 03: 0-50, 04: 0-50, 05: 0-50, 06: 0-50, 07: 0-50
 6709151 = MM-02 bovengrond, 08: 0-50, 09: 0-50, 12: 7-50, 13: 0-40, 14: 5-50, 15: 0-40, 16: 0-40, 30: 0-50
 6709152 = MM-03 bovengrond, 10: 5-50, 11: 5-50

Opgegeven bemonsteringsdatum	21/04/2021	21/04/2021	21/04/2021
Ontvangstdatum opdracht	21/04/2021	21/04/2021	21/04/2021
Startdatum	21/04/2021	21/04/2021	21/04/2021
Monstercode	6709150	6709151	6709152
Uw Matrix	Grond	Grond	Grond

Monstervoorbewerking

	uitgevoerd	uitgevoerd	uitgevoerd
S AS3000 (steekmonster)	n.v.t.	n.v.t.	n.v.t.
S gewicht artefact g	n.v.t.	n.v.t.	n.v.t.
S soort artefact	n.v.t.	n.v.t.	n.v.t.
S voorbewerking AS3000	uitgevoerd	uitgevoerd	uitgevoerd

Algemeen onderzoek - fysisch

		75,1	70,9	92,4
S droge stof	%	4,1	7,6	0,9
S organische stof (gec. voor lutum)	% (m/m ds)	< 1	< 1	< 1
S lutumgehalte (pipetmethode)	% (m/m ds)			

Anorganische parameters - metalen

		< 4,0	< 4,0	< 4,0
S arseen (As)	mg/kg ds	31	32	24
S barium (Ba)	mg/kg ds	< 0,20	0,22	0,24
S cadmium (Cd)	mg/kg ds	< 10	< 10	< 10
S chroom (Cr)	mg/kg ds	< 3,0	< 3,0	< 3,0
S kobalt (Co)	mg/kg ds	8,6	10	7,9
S koper (Cu)	mg/kg ds	< 0,05	< 0,05	< 0,05
S kwik (Hg) (niet vluchtig)	mg/kg ds	19	33	30
S lood (Pb)	mg/kg ds	< 1,5	< 1,5	< 1,5
S molybdeen (Mo)	mg/kg ds	7	5	< 4
S nikkel (Ni)	mg/kg ds	53	85	57
S zink (Zn)	mg/kg ds			

Organische parameters - niet aromatisch

		< 35	43	< 35
S minerale olie (florisil clean-up)	mg/kg ds			

Organische parameters - aromatisch

Polycyclische koolwaterstoffen:

		< 0,05	< 0,05	< 0,05
S naftaleen	mg/kg ds	< 0,05	0,23	0,16
S fenantreen	mg/kg ds	< 0,05	0,19	0,15
S anthraceen	mg/kg ds	0,12	1,1	0,69
S fluoranteen	mg/kg ds	0,06	0,26	0,16
S benzo(a)antracene	mg/kg ds	0,10	0,50	0,33
S chryseen	mg/kg ds	0,05	0,30	0,24
S benzo(k)fluoranteen	mg/kg ds	0,05	0,32	0,27
S benzo(a)pyreen	mg/kg ds	< 0,05	0,28	0,25
S benzo(ghi)peryleen	mg/kg ds	< 0,05	0,25	0,28
S indeno(1,2,3-cd)pyreen	mg/kg ds	0,56	3,5	2,6
S som PAK (10)	mg/kg ds			

Organische parameters - gehalogeneerd

Polychloorbifenylen:

		< 0,001	< 0,001	< 0,001
S PCB -28	mg/kg ds	< 0,001	< 0,001	< 0,001
S PCB -52	mg/kg ds	< 0,001	< 0,001	< 0,001
S PCB -101	mg/kg ds	< 0,001	< 0,001	< 0,001
S PCB -118	mg/kg ds	< 0,001	< 0,001	< 0,001
S PCB -138	mg/kg ds	< 0,001	0,001	< 0,001
S PCB -153	mg/kg ds	< 0,001	0,001	< 0,001
S PCB -180	mg/kg ds	< 0,001	< 0,001	< 0,001
S som PCBs (7)	mg/kg ds	0,005	0,006	0,005

Dit analyse-certificaat, inclusief voorblad en eventuele bijlage(n), mag niet anders dan in zijn geheel worden gereproduceerd.

- De met een 'Q' gemerkte analyses zijn door RvA geaccrediteerd (registratienummer L086).

- De met een 'S' gemerkte analyses zijn door RvA geaccrediteerd (L086) en op basis van het schema AS 3000 erkend.

Opdrachtverificatiecode: AHRL-JJKW-TBPI-KIOQ

Ref.: 1180191_certificaat_v1

ANALYSECERTIFICAAT

Projectcode : 1180191
Uw project omschrijving : 210340-NEN/VOA Ringelpoel 15-17 Woudenberg.
Opdrachtgever : Hunneman Milieu-Advies

Uw Monsterreferenties

6709153 = MM-04 ondergrond, 11: 50-90, 11: 90-140, 11: 150-200, 30: 150-200, 30: 60-100, 30: 100-150

Opgegeven bemonsteringsdatum : 21/04/2021
Ontvangstdatum opdracht : 21/04/2021
Startdatum : 21/04/2021
Monstercode : 6709153
Uw Matrix : Grond

Monstervoorbewerking

S AS3000 (steekmonster)		uitgevoerd
S gewicht artefact	g	n.v.t.
S soort artefact		n.v.t.
S voorbewerking AS3000		uitgevoerd

Algemeen onderzoek - fysisch

S droge stof	%	81,7
S organische stof (gec. voor lutum)	% (m/m ds)	0,3
S lutumgehalte (pipetmethode)	% (m/m ds)	< 1

Anorganische parameters - metalen

S arseen (As)	mg/kg ds	< 4,0
S barium (Ba)	mg/kg ds	< 20
S cadmium (Cd)	mg/kg ds	< 0,20
S chroom (Cr)	mg/kg ds	< 10
S kobalt (Co)	mg/kg ds	< 3,0
S koper (Cu)	mg/kg ds	< 5,0
S kwik (Hg) (niet vluchtig)	mg/kg ds	< 0,05
S lood (Pb)	mg/kg ds	< 10
S molybdeen (Mo)	mg/kg ds	< 1,5
S nikkel (Ni)	mg/kg ds	< 4
S zink (Zn)	mg/kg ds	< 20

Organische parameters - niet aromatisch

S minerale olie (florisil clean-up)	mg/kg ds	< 35
-------------------------------------	----------	------

Organische parameters - aromatisch

Polycyclische koolwaterstoffen:

S naftaleen	mg/kg ds	< 0,05
S fenantreen	mg/kg ds	< 0,05
S anthraceen	mg/kg ds	< 0,05
S fluoranteen	mg/kg ds	< 0,05
S benzo(a)antraceen	mg/kg ds	< 0,05
S chryseen	mg/kg ds	< 0,05
S benzo(k)fluoranteen	mg/kg ds	< 0,05
S benzo(a)pyreen	mg/kg ds	< 0,05
S benzo(ghi)peryleen	mg/kg ds	< 0,05
S indeno(1,2,3-cd)pyreen	mg/kg ds	< 0,05
S som PAK (10)	mg/kg ds	0,35

Organische parameters - gehalogeneerd

Polychloorbifenylen:

S PCB -28	mg/kg ds	< 0,001
S PCB -52	mg/kg ds	< 0,001
S PCB -101	mg/kg ds	< 0,001
S PCB -118	mg/kg ds	< 0,001
S PCB -138	mg/kg ds	< 0,001
S PCB -153	mg/kg ds	< 0,001
S PCB -180	mg/kg ds	< 0,001
S som PCBs (7)	mg/kg ds	0,005

Dit analyse-certificaat, inclusief voorblad en eventuele bijlage(n), mag niet anders dan in zijn geheel worden gereproduceerd.

- De met een 'Q' gemerkte analyses zijn door RvA geaccrediteerd (registratienummer L086).

- De met een 'S' gemerkte analyses zijn door RvA geaccrediteerd (L086) en op basis van het schema AS 3000 erkend.

Opdrachtverificatiecode: AHRL-JJKW-TBPI-KIOQ

Ref.: 1180191_certificaat_v1

ANALYSECERTIFICAAT

Projectcode	:	1180191
Uw project omschrijving	:	210340-NEN/VOA Ringelpoel 15-17 Woudenberg.
Opdrachtgever	:	Hunneman Milieu-Advies

Opmerkingen m.b.t. analyses

Opmerking(en) algemeen

De volgende informatie is indien van toepassing verstrekt door de opdrachtgever:
Project omschrijving, Monsterreferentie(s), Opgegeven bemonsteringsdatum, Matrix, Monsterdiepte, Potnr (Barcode), Veldgegevens, Veldwaarnemingen en Bemonsteringsdata. De opgegeven bemonsteringsdatum kan van invloed zijn op de geldigheid van de resultaten.

Organische stof gehalte (gecorrigeerd voor lutum en vrij ijzer in de vorm van Fe₂O₃)

Het organische stofgehalte is gecorrigeerd voor het in het analysecertificaat gerapporteerde lutumgehalte. Indien het lutumgehalte niet is gerapporteerd is de correctie uitgevoerd met een lutumgehalte van 5,4% (gemiddeld lutumgehalte Nederlandse bodem, AS3010/AS3210, prestatieblad organische stofgehalte in grond/waterbodem). Indien het vrij ijzergehalte is bepaald en groter is dan 5 % m/m, is bij de berekening van het organische stof gecorrigeerd voor dat gehalte aan vrij ijzer.


Sommatie van concentraties voor groepsparameters

De sommatie is uitgevoerd volgens AS3000 paragraaf 2.5.2 en bijlage 3.

OLIE-ONDERZOEK

Monstercode : 6709151
Uw project omschrijving : 210340-NEN/VOA Ringelpoel 15-17 Woudenberg.
Uw referentie : MM-02 bovengrond, 08: 0-50, 09: 0-50, 12: 7-50, 13: 0-40, 14: 5-50, 15: 0-40, 16: 0-40, 30: 0-50
Methode : minerale olie (florisil clean-up)

OLIECHROMATOGRAM

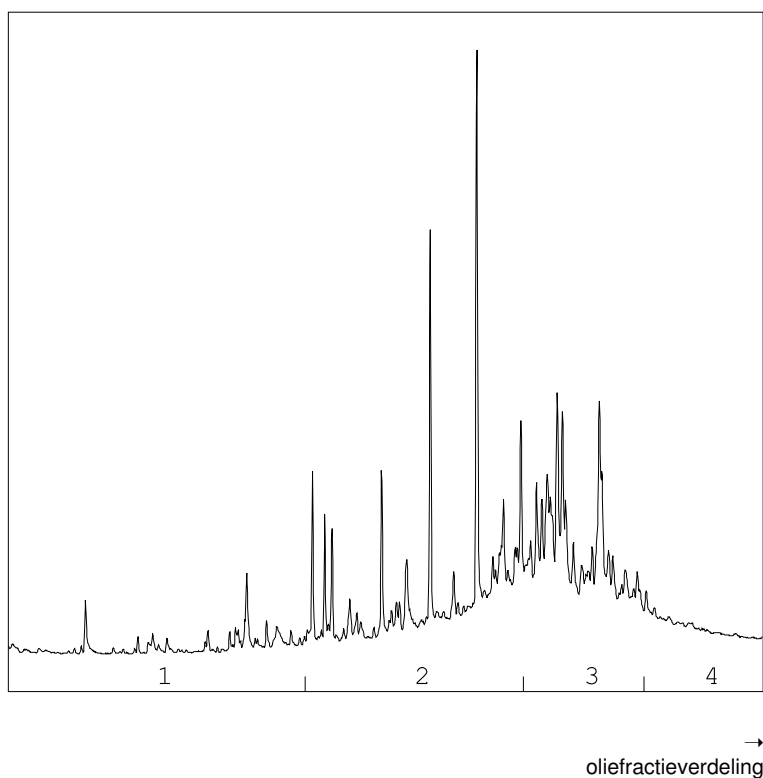

OLIEFRACTIEVERDELING

1) fractie > C10 - C19	<1 %
2) fractie C19 - C29	38 %
3) fractie C29 - C35	54 %
4) fractie C35 -< C40	8 %

minerale olie gehalte: 43 mg/kg ds

Minerale olie

Interpretatie: raadpleeg voor de typering van de oliesoort de OMEGAM oliebibliotheek.

De hoogte van de signalen is geen maat voor de concentratie van de olie in het monster.
(Het chromatogram heeft een variabele schaalindeling)

Bij een minerale olie gehalte kleiner dan de rapportagegrens worden geen oliefracties weergegeven.

ANALYSECERTIFICAAT

Projectcode : 1180191
Uw project omschrijving : 210340-NEN/VOA Ringelpoel 15-17 Woudenberg.
Opdrachtgever : Hunneman Milieu-Advies

Barcodeschema's

<i>Monstercode</i>	<i>Uw referentie</i>	<i>uw monsterref.</i>	<i>uw diepte</i>	<i>uw barcode</i>
6709150	MM-01 bovengrond, 01: 0-50, 02: 0-50, 03: 0-50, 04: 0-50, 05: 0-50, 06: 0-50, 07: 0-50	01	0.00-0.50	3828315AA
		02	0.00-0.50	3828332AA
		03	0.00-0.50	3828317AA
		04	0.00-0.50	3828320AA
		05	0.00-0.50	3828065AA
		06	0.00-0.50	3828080AA
		07	0.00-0.50	3828336AA
6709151	MM-02 bovengrond, 08: 0-50, 09: 0-50, 12: 7-50, 13: 0-40, 14: 5-50, 15: 0-40, 16: 0-40, 30: 0-50	08	0.00-0.50	3828324AA
		09	0.00-0.50	3828316AA
		12	0.07-0.50	3827795AA
		13	0.00-0.40	3828314AA
		14	0.05-0.50	3828338AA
		15	0.00-0.40	3828322AA
		16	0.00-0.40	3828327AA
6709152	MM-03 bovengrond, 10: 5-50, 11: 5-50	10	0.05-0.50	3828326AA
		11	0.05-0.50	3827796AA
6709153	MM-04 ondergrond, 11: 50-90, 11: 90-140, 11: 150-200, 30: 150-200, 30: 60-100, 30: 100-150	11	0.50-0.90	3805333AA
		11	0.90-1.40	3828334AA
		11	1.50-2.00	3827783AA
		30	1.50-2.00	3828082AA
		30	0.60-1.00	3828330AA
		30	1.00-1.50	3828077AA

ANALYSECERTIFICAAT

Projectcode	: 1180191
Uw project omschrijving	: 210340-NEN/VOA Ringelpoel 15-17 Woudenberg.
Opdrachtgever	: Hunneman Milieu-Advies

Analysemethoden in Grond (AS3000)

AS3000

In dit analysecertificaat zijn de met 'S' gemerkte analyses uitgevoerd volgens de analysemethoden beschreven in het "Accreditatieschema Laboratoriumanalyses voor grond-, waterbodem- en grondwateronderzoek (AS SIKB 3000)". Het laboratoriumonderzoek is uitgevoerd volgens de onderstaande analysemethoden. Deze analyses zijn vastgelegd in het geldende accreditatie-certificaat met bijbehorende verrichtingenlijst L086 van Eurofins Omegam BV.

voorbewerking AS3000	: Conform AS3000 en NEN-EN 16179
Droge stof	: Conform AS3010 prestatieblad 2
Organische stof (gec. voor lutum)	: Conform AS3010 prestatieblad 3 en gelijkwaardig aan NEN 5754
Lutumgehalte (pipetmethode)	: Conform AS3010 prestatieblad 4; gelijkwaardig aan NEN 5753
Arseen (As)	: Conform AS3050 prestatieblad 1 en NEN-EN-ISO 17294-2 en destructie conform NEN 6961
Barium (Ba)	: Conform AS3010 prestatieblad 5 en NEN-EN-ISO 17294-2 en destructie conform NEN 6961
Cadmium (Cd)	: Conform AS3010 prestatieblad 5 en NEN-EN-ISO 17294-2 en destructie conform NEN 6961
Chroom (Cr)	: Conform AS3050 prestatieblad 1 en NEN-EN-ISO 17294-2 en destructie conform NEN 6961
Kobalt (Co)	: Conform AS3010 prestatieblad 5 en NEN-EN-ISO 17294-2 en destructie conform NEN 6961
Koper (Cu)	: Conform AS3010 prestatieblad 5 en NEN-EN-ISO 17294-2 en destructie conform NEN 6961
Kwik (Hg) (niet vluchtig)	: Conform AS3010 prestatieblad 5 en NEN-EN-ISO 17294-2 en destructie conform NEN 6961
Lood (Pb)	: Conform AS3010 prestatieblad 5 en NEN-EN-ISO 17294-2 en destructie conform NEN 6961
Molybdeen (Mo)	: Conform AS3010 prestatieblad 5 en NEN-EN-ISO 17294-2 en destructie conform NEN 6961
Nikkel (Ni)	: Conform AS3010 prestatieblad 5 en NEN-EN-ISO 17294-2 en destructie conform NEN 6961
Zink (Zn)	: Conform AS3010 prestatieblad 5 en NEN-EN-ISO 17294-2 en destructie conform NEN 6961
Minerale olie (florisil clean-up)	: Conform AS3010 prestatieblad 7
PAKs	: Conform AS3010 prestatieblad 6
PCBs	: Conform AS3010 prestatieblad 8

Hunneman Milieu-Advies
T.a.v. de heer J.A.G. Hunneman
Barkstraat 5
8102GV RAALTE

Uw kenmerk : 210340-NEN/VOA Ringelpoel 15-17 Woudenberg.
Ons kenmerk : Project 1185940
Validatieref. : 1185940_certificaat_v1
Opdrachtverificatiecode: IMHS-RÖPZ-ZILF-SDQK
Bijlage(n) : 2 tabel(len) + 1 oliechromatogram(men) + 2 bijlage(n)

Amsterdam, 11 mei 2021


Hierbij zend ik u de resultaten van het laboratoriumonderzoek dat op uw verzoek is uitgevoerd in de door u aangeboden monsters.

De resultaten hebben uitsluitend betrekking op de monsters, zoals die door u voor analyse ter beschikking werden gesteld.

Het onderzoek is, met uitzondering van eventueel uitbesteed onderzoek, uitgevoerd door Eurofins Omegam volgens de methoden zoals ze zijn vastgelegd in het geldende accreditatie-certificaat L086 en/of in de bundel "Analysevoorschriften Eurofins Omegam". De in dit onderzoek uitgevoerde onderzoeksmethoden van de geaccrediteerde analyses zijn in een aparte bijlage als onderdeel van dit analyse-certificaat opgenomen. De methoden zijn, voor zover mogelijk, ontleend aan de accreditatieprogramma's/schema's en NEN- EN- en/of ISO-voorschriften.

Ik wijs u erop dat het analyse-certificaat alleen in zijn geheel mag worden gereproduceerd. Ik vertrouw erop uw opdracht volledig en naar tevredenheid te hebben uitgevoerd. Heeft u naar aanleiding van deze rapportage nog vragen, dan verzoek ik u contact op te nemen met onze klantenservice.

Hoogachtend,
namens Eurofins Omegam,

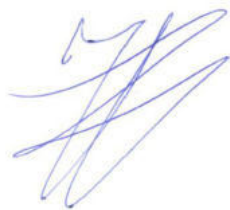

Ing. J. Tukker
Manager productie

Op dit certificaat zijn onze algemene voorwaarden van toepassing.
Dit analyse-certificaat mag niet anders dan in zijn geheel worden gereproduceerd.

Eurofins Omegam B.V.
H.J.E. Wenckebachweg 120
NL-1114 AD Amsterdam-Duivendrecht
Nederland

T +31-(0)20-597 66 80
CSOmegam@eurofins.com
www.eurofins.nl

IBAN NL 16 BNPA 0227667980
BIC BNPANL2A
BTW nr. NL8139.67.132.B01
KvK nr. 34215654

ANALYSECERTIFICAAT

Projectcode : 1185940
Uw project omschrijving : 210340-NEN/VOA Ringelpoel 15-17 Woudenberg.
Opdrachtgever : Hunneman Milieu-Advies

Uw Monsterreferenties

6723730 = MM-05 bovengrond, 20: 8-50, 21: 8-50, 22: 8-50, 26: 8-50, 27: 8-50

6723731 = MM-06 bovengrond, 17: 0-50, 19: 0-50, 18: 0-50, 23: 0-50, 24: 0-50, 25: 0-50, 28: 0-50, 29: 0-50, 31: 0-50, 32: 0-50

6723732 = MM-07 ondergrond, 17: 50-90, 17: 90-140, 23: 50-90, 23: 90-140, 25: 90-140, 25: 50-90, 29: 90-140, 29: 50-90, 20: 50-100, 20: 100-150

Opgegeven bemonsteringsdatum	:	03/05/2021	03/05/2021	03/05/2021
Ontvangstdatum opdracht	:	04/05/2021	04/05/2021	04/05/2021
Startdatum	:	04/05/2021	04/05/2021	04/05/2021
Monstercode	:	6723730	6723731	6723732
Uw Matrix	:	Grond	Grond	Grond

Monstervoorbewerking

S AS3000 (steekmonster)		uitgevoerd	uitgevoerd	uitgevoerd
S gewicht artefact	g	n.v.t.	n.v.t.	n.v.t.
S soort artefact		n.v.t.	n.v.t.	n.v.t.
S voorbewerking AS3000		uitgevoerd	uitgevoerd	uitgevoerd

Algemeen onderzoek - fysisch

S droge stof	%	89,2	82,9	85,3
S organische stof (gec. voor lutum)	% (m/m ds)	1,5	4,7	0,5
S lutumgehalte (pipetmethode)	% (m/m ds)	1,7	1,2	1,1

Anorganische parameters - metalen

S arseen (As)	mg/kg ds	< 4,0	< 4,0	< 4,0
S barium (Ba)	mg/kg ds	29	39	< 20
S cadmium (Cd)	mg/kg ds	< 0,20	0,33	< 0,20
S chroom (Cr)	mg/kg ds	< 10	10	< 10
S kobalt (Co)	mg/kg ds	< 3,0	< 3,0	< 3,0
S koper (Cu)	mg/kg ds	< 5,0	16	< 5,0
S kwik (Hg) (niet vluchtig)	mg/kg ds	0,05	0,08	< 0,05
S lood (Pb)	mg/kg ds	19	45	< 10
S molybdeen (Mo)	mg/kg ds	< 1,5	< 1,5	< 1,5
S nikkel (Ni)	mg/kg ds	< 4	4	< 4
S zink (Zn)	mg/kg ds	25	100	< 20

Organische parameters - niet aromatisch

S minerale olie (florisil clean-up)	mg/kg ds	< 35	410	< 35
-------------------------------------	----------	------	-----	------

Organische parameters - aromatisch

Polycyclische koolwaterstoffen:

S naftaleen	mg/kg ds	< 0,05	< 0,05	< 0,05
S fenantreen	mg/kg ds	0,057	0,21	< 0,05
S anthraceen	mg/kg ds	< 0,05	0,11	< 0,05
S fluoranteen	mg/kg ds	0,16	0,55	< 0,05
S benzo(a)antracene	mg/kg ds	0,10	0,25	< 0,05
S chryseen	mg/kg ds	0,14	0,34	< 0,05
S benzo(k)fluoranteen	mg/kg ds	0,11	0,21	< 0,05
S benzo(a)pyreen	mg/kg ds	0,14	0,28	< 0,05
S benzo(ghi)peryleen	mg/kg ds	0,13	0,24	< 0,05
S indeno(1,2,3-cd)pyreen	mg/kg ds	0,10	0,19	< 0,05
S som PAK (10)	mg/kg ds	1,0	2,4	0,35

Organische parameters - gehalogeneerd

Polychloorbifenylen:

S PCB -28	mg/kg ds	< 0,001	< 0,001	< 0,001
S PCB -52	mg/kg ds	< 0,001	< 0,001	< 0,001
S PCB -101	mg/kg ds	< 0,001	< 0,001	< 0,001
S PCB -118	mg/kg ds	< 0,001	< 0,001	< 0,001
S PCB -138	mg/kg ds	< 0,001	0,0016	< 0,001
S PCB -153	mg/kg ds	< 0,001	0,001	< 0,001
S PCB -180	mg/kg ds	< 0,001	< 0,001	< 0,001
S som PCBs (7)	mg/kg ds	0,005	0,006	0,005

Dit analyse-certificaat, inclusief voorblad en eventuele bijlage(n), mag niet anders dan in zijn geheel worden gereproduceerd.

- De met een 'Q' gemerkte analyses zijn door RvA geaccrediteerd (registratienummer L086).

- De met een 'S' gemerkte analyses zijn door RvA geaccrediteerd (L086) en op basis van het schema AS 3000 erkend.

Opdrachtverificatiecode: IMHS-ROPZ-ZILF-SDQK

Ref.: 1185940_certificaat_v1

ANALYSECERTIFICAAT

Projectcode	: 1185940
Uw project omschrijving	: 210340-NEN/VOA Ringelpoel 15-17 Woudenberg.
Opdrachtgever	: Hunneman Milieu-Advies

Opmerkingen m.b.t. analyses

Opmerking(en) algemeen

De volgende informatie is indien van toepassing verstrekt door de opdrachtgever:
Project omschrijving, Monsterreferentie(s), Opgegeven bemonsteringsdatum, Matrix, Monsterdiepte, Potnr (Barcode), Veldgegevens, Veldwaarnemingen en Bemonsteringsdata. De opgegeven bemonsteringsdatum kan van invloed zijn op de geldigheid van de resultaten.

Organische stof gehalte (gecorrigeerd voor lutum en vrij ijzer in de vorm van Fe₂O₃)

Het organische stofgehalte is gecorrigeerd voor het in het analysecertificaat gerapporteerde lutumgehalte. Indien het lutumgehalte niet is gerapporteerd is de correctie uitgevoerd met een lutumgehalte van 5,4% (gemiddeld lutumgehalte Nederlandse bodem, AS3010/AS3210, prestatieblad organische stofgehalte in grond/waterbodem). Indien het vrij ijzergehalte is bepaald en groter is dan 5 % m/m, is bij de berekening van het organische stof gecorrigeerd voor dat gehalte aan vrij ijzer.

Sommatie van concentraties voor groepsparameters

De sommatie is uitgevoerd volgens AS3000 paragraaf 2.5.2 en bijlage 3.


Uw referentie	: MM-06 bovengrond, 17: 0-50, 19: 0-50, 18: 0-50, 23: 0-50, 24: 0-50, 25: 0-50, 28: 0-50, 29: 0-50, 31: 0-50, 32: 0-50
Monstercode	: 6723731

Opmerking(en) bij resultaten:
PCB -138: - Bij deze gaschromatografische analyse valt PCB 138 samen met PCB 163.

OLIE-ONDERZOEK

Monstercode : 6723731
Uw project omschrijving : 210340-NEN/VOA Ringelpoel 15-17 Woudenberg.
Uw referentie : MM-06 bovengrond, 17: 0-50, 19: 0-50, 18: 0-50, 23: 0-50, 24: 0-50, 25: 0-50, 28: 0-50, 29: 0-50, 31: 0-50, 32: 0-50
Methode : minerale olie (florisil clean-up)

OLIECHROMATOGRAM

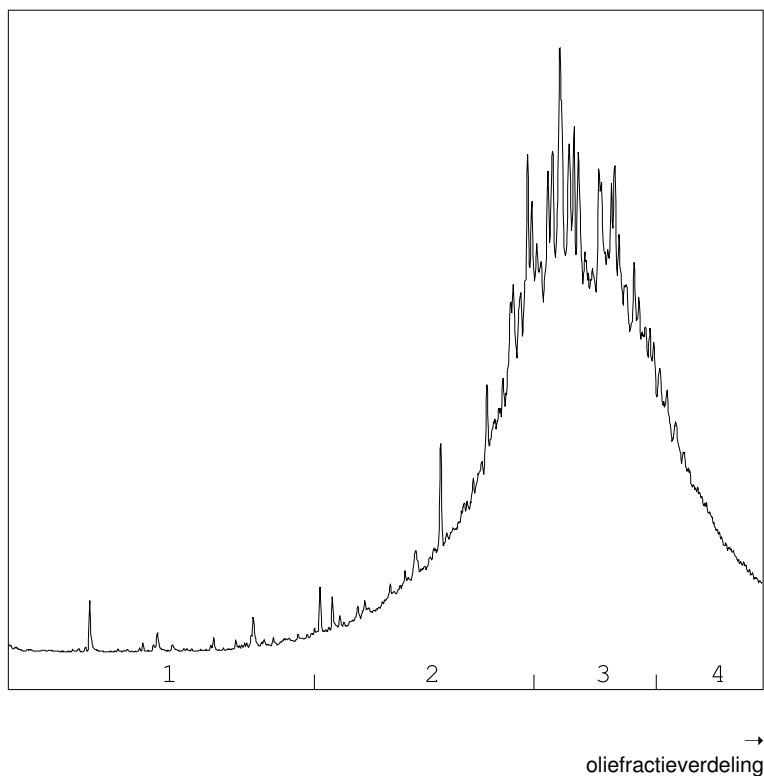

OLIEFRACTIEVERDELING

1) fractie > C10 - C19	1 %
2) fractie C19 - C29	29 %
3) fractie C29 - C35	53 %
4) fractie C35 -< C40	17 %

minerale olie gehalte: 410 mg/kg ds

Minerale olie

Interpretatie: raadpleeg voor de typering van de oliesoort de OMEGAM oliebibliotheek.

De hoogte van de signalen is geen maat voor de concentratie van de olie in het monster.
(Het chromatogram heeft een variabele schaalindeling)

Bij een minerale olie gehalte kleiner dan de rapportagegrens worden geen oliefracties weergegeven.

ANALYSECERTIFICAAT

Projectcode : 1185940
Uw project omschrijving : 210340-NEN/VOA Ringelpoel 15-17 Woudenberg.
Opdrachtgever : Hunneman Milieu-Advies

Barcodeschema's

<i>Monstercode</i>	<i>Uw referentie</i>	<i>uw monsterref.</i>	<i>uw diepte</i>	<i>uw barcode</i>
6723730	MM-05 bovengrond, 20: 8-50, 21: 8-50, 22: 8-50, 26: 8-50, 27: 8-50	20	0.08-0.50	3827808AA
		21	0.08-0.50	3827811AA
		22	0.08-0.50	3827812AA
		26	0.08-0.50	3827814AA
		27	0.08-0.50	3827813AA
6723731	MM-06 bovengrond, 17: 0-50, 19: 0-50, 18: 0-50, 23: 0-50, 24: 0-50, 25: 0-50, 28: 0-50, 29: 0-50, 31: 0-50, 32: 0-50	17	0.00-0.50	3828255AA
		19	0.00-0.50	3827573AA
		18	0.00-0.50	3827571AA
		23	0.00-0.50	3827572AA
		24	0.00-0.50	3827570AA
		25	0.00-0.50	3827568AA
		28	0.00-0.50	3827822AA
		29	0.00-0.50	3827824AA
		31	0.00-0.50	3827815AA
6723732	MM-07 ondergrond, 17: 50-90, 17: 90-140, 23: 50-90, 23: 90-140, 25: 90-140, 25: 50-90, 29: 90-140, 29: 50-90, 20: 50-100, 20: 100-150	17	0.50-0.90	3828247AA
		17	0.90-1.40	3805329AA
		23	0.50-0.90	3827569AA
		23	0.90-1.40	3827565AA
		25	0.90-1.40	3827816AA
		25	0.50-0.90	3827821AA
		29	0.90-1.40	3827557AA
		29	0.50-0.90	3827823AA
		20	0.50-1.00	3827807AA
		20	1.00-1.50	3827818AA

ANALYSECERTIFICAAT

Projectcode	: 1185940
Uw project omschrijving	: 210340-NEN/VOA Ringelpoel 15-17 Woudenberg.
Opdrachtgever	: Hunneman Milieu-Advies

Analysemethoden in Grond (AS3000)

AS3000

In dit analysecertificaat zijn de met 'S' gemerkte analyses uitgevoerd volgens de analysemethoden beschreven in het "Accreditatieschema Laboratoriumanalyses voor grond-, waterbodem- en grondwateronderzoek (AS SIKB 3000)". Het laboratoriumonderzoek is uitgevoerd volgens de onderstaande analysemethoden. Deze analyses zijn vastgelegd in het geldende accreditatie-certificaat met bijbehorende verrichtingenlijst L086 van Eurofins Omegam BV.

voorbewerking AS3000	: Conform AS3000 en NEN-EN 16179
Droge stof	: Conform AS3010 prestatieblad 2
Organische stof (gec. voor lutum)	: Conform AS3010 prestatieblad 3 en gelijkwaardig aan NEN 5754
Lutumgehalte (pipetmethode)	: Conform AS3010 prestatieblad 4; gelijkwaardig aan NEN 5753
Arseen (As)	: Conform AS3050 prestatieblad 1 en NEN-EN-ISO 17294-2 en destructie conform NEN 6961
Barium (Ba)	: Conform AS3010 prestatieblad 5 en NEN-EN-ISO 17294-2 en destructie conform NEN 6961
Cadmium (Cd)	: Conform AS3010 prestatieblad 5 en NEN-EN-ISO 17294-2 en destructie conform NEN 6961
Chroom (Cr)	: Conform AS3050 prestatieblad 1 en NEN-EN-ISO 17294-2 en destructie conform NEN 6961
Kobalt (Co)	: Conform AS3010 prestatieblad 5 en NEN-EN-ISO 17294-2 en destructie conform NEN 6961
Koper (Cu)	: Conform AS3010 prestatieblad 5 en NEN-EN-ISO 17294-2 en destructie conform NEN 6961
Kwik (Hg) (niet vluchtig)	: Conform AS3010 prestatieblad 5 en NEN-EN-ISO 17294-2 en destructie conform NEN 6961
Lood (Pb)	: Conform AS3010 prestatieblad 5 en NEN-EN-ISO 17294-2 en destructie conform NEN 6961
Molybdeen (Mo)	: Conform AS3010 prestatieblad 5 en NEN-EN-ISO 17294-2 en destructie conform NEN 6961
Nikkel (Ni)	: Conform AS3010 prestatieblad 5 en NEN-EN-ISO 17294-2 en destructie conform NEN 6961
Zink (Zn)	: Conform AS3010 prestatieblad 5 en NEN-EN-ISO 17294-2 en destructie conform NEN 6961
Minerale olie (florisil clean-up)	: Conform AS3010 prestatieblad 7
PAKs	: Conform AS3010 prestatieblad 6
PCBs	: Conform AS3010 prestatieblad 8

Project	210340-NEN/VOA Ringelpoel 15-17 Woudenberg.						
Certificaten	1185939						
Toetsing	T.13 - Beoordeling kwaliteit van grondwater volgens Wbb						
Toetsversie	BoToVa 2.1.0			Toetsdatum: 11 mei 2021 13:48			

Monsterreferentie	6723728						
Monsteromschrijving	peilbuis, 11-1: 150-250						
Analyse	Eenheid	Analyseres.		Toetsoordeel	S	T	I

Minerale olie

minerale olie (florisil clean-up)	µg/l	< 50	-	50	325	600
-----------------------------------	------	------	---	----	-----	-----

Vluchtige aromaten

benzeen	µg/l	< 0.2	-	0.2	15.1	30
ethylbenzeen	µg/l	< 0.2	-	4	77	150
naftaleen	µg/l	< 0.02	-	0.01	35.005	70
o-xyleen	µg/l	< 0.1				
tolueen	µg/l	< 0.2	-	7	503.5	1000
xyleen (som m+p)	µg/l	< 0.2				

Sommaties aromaten

som xylenen	µg/l	0.2	-	0.2	35.1	70
-------------	------	-----	---	-----	------	----

Toetsoordeel monster 6723728:	Voldoet aan Streefwaarde
-------------------------------	--------------------------

Monsterreferentie	6723729						
Monsteromschrijving	peilbuis, 30-1: 170-270						
Analyse	Eenheid	Analyseres.		Toetsoordeel	S	T	I

Metalen ICP-MS (opgelost)

arseen (As)	µg/l	< 5	-	10	35	60
barium (Ba)	µg/l	68	1.4 S	50	337.5	625
cadmium (Cd)	µg/l	0.24	-	0.4	3.2	6
chrom (Cr)	µg/l	< 1	-	1	15.5	30
kobalt (Co)	µg/l	3	-	20	60	100
koper (Cu)	µg/l	7.4	-	15	45	75
Kwik (Hg) (niet vluchtig)	µg/l	< 0.05	-	0.05	0.175	0.3
lood (Pb)	µg/l	< 2	-	15	45	75
molybdeen (Mo)	µg/l	6.2	1.2 S	5	152.5	300
nikkel (Ni)	µg/l	12	-	15	45	75
zink (Zn)	µg/l	26	-	65	432.5	800

Minerale olie

minerale olie (florisil clean-up)	µg/l	< 50	-	50	325	600
-----------------------------------	------	------	---	----	-----	-----

Vluchtige aromaten

benzeen	µg/l	< 0.2	-	0.2	15.1	30
ethylbenzeen	µg/l	< 0.2	-	4	77	150
naftaleen	µg/l	< 0.02	-	0.01	35.005	70
o-xyleen	µg/l	< 0.1	-	-	-	-
styreen	µg/l	< 0.2	-	6	153	300
tolueen	µg/l	< 0.2	-	7	503.5	1000
xyleen (som m+p)	µg/l	< 0.2	-	-	-	-

Sommaties aromaten

som xylenen	µg/l	0.2	-	0.2	35.1	70
-------------	------	-----	---	-----	------	----

Vluchtige chlooralifaten

1,1,1-trichloorethaan	µg/l	< 0.1	-	0.01	150.005	300
1,1,2-trichloorethaan	µg/l	< 0.1	-	0.01	65.005	130
1,1-dichloorethaan	µg/l	< 0.2	-	7	453.5	900
1,1-dichlooretheen	µg/l	< 0.1	-	0.01	5.005	10
1,1-dichloorpropaan	µg/l	< 0.2	-	-	-	-
1,2-dichloorethaan	µg/l	< 0.2	-	7	203.5	400
1,2-dichloorpropaan	µg/l	< 0.2	-	-	-	-
1,3-dichloorpropaan	µg/l	< 0.2	-	-	-	-
cis-1,2-dichlooretheen	µg/l	< 0.1	-	-	-	-
dichloormethaan	µg/l	< 0.2	-	0.01	500.005	1000
monochlooretheen (vinylchlori	µg/l	< 0.2	-	0.01	2.505	5
tetrachlooretheen	µg/l	< 0.1	-	0.01	20.005	40
tetrachloormethaan	µg/l	< 0.1	-	0.01	5.005	10
trans-1,2-dichlooretheen	µg/l	< 0.1	-	-	-	-
trichlooretheen	µg/l	< 0.2	-	24	262	500
trichloormethaan	µg/l	< 0.2	-	6	203	400

Sommaties

som C+T dichlooretheen	µg/l	0.1	-	0.01	10.005	20
som dichloorpropanen	µg/l	0.4	-	0.8	40.4	80

Vluchtige gehalogeneerde alifaten - divers

tribroommethaan (bromoform	µg/l	< 0.2	@	-	-	630
----------------------------	------	-------	---	---	---	-----

Toetsoordeel monster 6723729:	Overschrijding Streefwaarde
-------------------------------	-----------------------------

Legenda	
@	Geen toetsoordeel mogelijk
-	<= Streefwaarde
x S	x maal Streefwaarde
N.B.	De vermelde tussenwaarde is door MijnLab berekend en is niet afkomstig uit BoToVa

Hunneman Milieu-Advies
T.a.v. de heer J.A.G. Hunneman
Barkstraat 5
8102GV RAALTE

Uw kenmerk : 210340-NEN/VOA Ringelpoel 15-17 Woudenberg.
Ons kenmerk : Project 1185939
Validatieref. : 1185939_certificaat_v1
Opdrachtverificatiecode: GOIG-KZHB-GEOB-PLZO
Bijlage(n) : 3 tabel(len) + 2 bijlage(n)

Amsterdam, 7 mei 2021

Hierbij zend ik u de resultaten van het laboratoriumonderzoek dat op uw verzoek is uitgevoerd in de door u aangeboden monsters.

De resultaten hebben uitsluitend betrekking op de monsters, zoals die door u voor analyse ter beschikking werden gesteld.

Het onderzoek is, met uitzondering van eventueel uitbesteed onderzoek, uitgevoerd door Eurofins Omegam volgens de methoden zoals ze zijn vastgelegd in het geldende accreditatie-certificaat L086 en/of in de bundel "Analysevoorschriften Eurofins Omegam". De in dit onderzoek uitgevoerde onderzoeksmethoden van de geaccrediteerde analyses zijn in een aparte bijlage als onderdeel van dit analyse-certificaat opgenomen. De methoden zijn, voor zover mogelijk, ontleend aan de accreditatieprogramma's/schema's en NEN- EN- en/of ISO-voorschriften.

Ik wijs u erop dat het analyse-certificaat alleen in zijn geheel mag worden gereproduceerd. Ik vertrouw erop uw opdracht volledig en naar tevredenheid te hebben uitgevoerd. Heeft u naar aanleiding van deze rapportage nog vragen, dan verzoek ik u contact op te nemen met onze klantenservice.

Hoogachtend,
namens Eurofins Omegam,



Ing. J. Tukker
Manager productie

Op dit certificaat zijn onze algemene voorwaarden van toepassing.
Dit analyse-certificaat mag niet anders dan in zijn geheel worden gereproduceerd.

Eurofins Omegam B.V.
H.J.E. Wenckebachweg 120
NL-1114 AD Amsterdam-Duivendrecht
Nederland

T +31-(0)20-597 66 80
CSOmegam@eurofins.com
www.eurofins.nl

IBAN NL 16 BNPA 0227667980
BIC BNPANL2A
BTW nr. NL8139.67.132.B01
KvK nr. 34215654

ANALYSECERTIFICAAT

Projectcode : 1185939
Uw project omschrijving : 210340-NEN/VOA Ringelpoel 15-17 Woudenberg.
Opdrachtgever : Hunneman Milieu-Advies

Uw Monsterreferenties
6723728 = peilbuis, 11-1: 150-250

Opgegeven bemonsteringsdatum : 03/05/2021
Ontvangstdatum opdracht : 04/05/2021
Startdatum : 04/05/2021
Monstercode : 6723728
Uw Matrix : Grondwater

Organische parameters - niet aromatisch

S minerale olie (florisil clean-up) µg/l < 50

Organische parameters - aromatisch

Vluchtige aromaten:

S benzeen	µg/l	< 0,2
S ethylbenzeen	µg/l	< 0,2
S naftaleen	µg/l	< 0,02
S o-xyleen	µg/l	< 0,1
S toluen	µg/l	< 0,2
S xyleen (som m+p)	µg/l	< 0,2
S som xylenen	µg/l	0,2
som aromaten BTEX	µg/l	0,6

ANALYSECERTIFICAAT

Projectcode : 1185939
Uw project omschrijving : 210340-NEN/VOA Ringelpoel 15-17 Woudenberg.
Opdrachtgever : Hunneman Milieu-Advies

Uw Monsterreferenties
6723729 = peilbuis, 30-1: 170-270

Opgegeven bemonsteringsdatum : 03/05/2021
Ontvangstdatum opdracht : 04/05/2021
Startdatum : 04/05/2021
Monstercode : 6723729
Uw Matrix : Grondwater

Anorganische parameters - metalen

Metalen ICP-MS (opgelost):

S arseen (As)	µg/l	< 5
S barium (Ba)	µg/l	68
S cadmium (Cd)	µg/l	0,24
S chroom (Cr)	µg/l	< 1
S kobalt (Co)	µg/l	3,0
S koper (Cu)	µg/l	7,4
S kwik (Hg) (niet vluchtig)	µg/l	< 0,05
S lood (Pb)	µg/l	< 2
S molybdeen (Mo)	µg/l	6,2
S nikkel (Ni)	µg/l	12
S zink (Zn)	µg/l	26

Organische parameters - niet aromatisch

S minerale olie (florisil clean-up)	µg/l	< 50
-------------------------------------	------	------

Organische parameters - aromatisch

Vluchtige aromaten:

S benzeen	µg/l	< 0,2
S ethylbenzeen	µg/l	< 0,2
S naftaleen	µg/l	< 0,02
S o-xyleen	µg/l	< 0,1
S styreen	µg/l	< 0,2
S toluen	µg/l	< 0,2
S xyleen (som m+p)	µg/l	< 0,2
S som xylenen	µg/l	0,2

Organische parameters - gehalogeneerd

Vluchtige chlooralifaten:

S 1,1,1-trichloorethaan	µg/l	< 0,1
S 1,1,2-trichloorethaan	µg/l	< 0,1
S 1,1-dichloorethaan	µg/l	< 0,2
S 1,1-dichlooretheen	µg/l	< 0,1
S 1,1-dichloorpropaan	µg/l	< 0,2
S 1,2-dichloorethaan	µg/l	< 0,2
S 1,2-dichloorpropaan	µg/l	< 0,2
S 1,3-dichloorpropaan	µg/l	< 0,2
S cis-1,2-dichlooretheen	µg/l	< 0,1
S dichloormethaan	µg/l	< 0,2
S monochlooretheen (vinylchloride)	µg/l	< 0,2
S tetrachlooretheen	µg/l	< 0,1
S tetrachloormethaan	µg/l	< 0,1
S trans-1,2-dichlooretheen	µg/l	< 0,1
S trichlooretheen	µg/l	< 0,2
S trichloormethaan	µg/l	< 0,2
S som C+T dichlooretheen	µg/l	0,1
S som dichloorpropanen	µg/l	0,4

Vluchtige gehalogeneerde alifaten - divers:

S tribroommethaan (bromofom)	µg/l	< 0,2
------------------------------	------	-------

Dit analyse-certificaat, inclusief voorblad en eventuele bijlage(n), mag niet anders dan in zijn geheel worden gereproduceerd.

- De met een 'Q' gemerkte analyses zijn door RvA geaccrediteerd (registratienummer L086).

- De met een 'S' gemerkte analyses zijn door RvA geaccrediteerd (L086) en op basis van het schema AS 3000 erkend.

Opdrachtverificatiecode: GOIG-KZHB-GE0B-PLZO

Ref.: 1185939_certificaat_v1

ANALYSECERTIFICAAT

Projectcode	:	1185939
Uw project omschrijving	:	210340-NEN/VOA Ringelpoel 15-17 Woudenberg.
Opdrachtgever	:	Hunneman Milieu-Advies

Opmerkingen m.b.t. analyses

Opmerking(en) algemeen

De volgende informatie is indien van toepassing verstrekt door de opdrachtgever:
Project omschrijving, Monsterreferentie(s), Opgegeven bemonsteringsdatum, Matrix, Monsterdiepte, Potnr (Barcode), Veldgegevens, Veldwaarnemingen en Bemonsteringsdata. De opgegeven bemonsteringsdatum kan van invloed zijn op de geldigheid van de resultaten.

Sommatie van concentraties voor groepsparameters

De sommatie is uitgevoerd volgens AS3000 paragraaf 2.5.2 en bijlage 3.

ANALYSECERTIFICAAT

Projectcode : 1185939
Uw project omschrijving : 210340-NEN/VOA Ringelpoel 15-17 Woudenberg.
Opdrachtgever : Hunneman Milieu-Advies

Barcodeschema's

<i>Monstercode</i>	<i>Uw referentie</i>	<i>uw monsterref.</i>	<i>uw diepte</i>	<i>uw barcode</i>
6723728	peilbuis, 11-1: 150-250	1	1.50-2.50	0396721YA
6723729	peilbuis, 30-1: 170-270	1	1.70-2.70	0396720YA
		1	1.70-2.70	0302266MM

ANALYSECERTIFICAAT

Projectcode	: 1185939
Uw project omschrijving	: 210340-NEN/VOA Ringelpoel 15-17 Woudenberg.
Opdrachtgever	: Hunneman Milieu-Advies

Analysemethoden in Grondwater (AS3000)

AS3000

In dit analysecertificaat zijn de met 'S' gemerkte analyses uitgevoerd volgens de analysemethoden beschreven in het "Accreditatieschema Laboratoriumanalyses voor grond-, waterbodemonderzoek (AS SIKB 3000)". Het laboratoriumonderzoek is uitgevoerd volgens de onderstaande analysemethoden. Deze analyses zijn vastgelegd in het geldende accreditatie-certificaat met bijbehorende verrichtingenlijst L086 van Eurofins Omegam BV.

Arseen (As)	: Conform AS3150 prestatieblad 1 en gelijkwaardig aan NEN-EN-ISO 17294-2
Barium (Ba)	: Conform AS3110 prestatieblad 3 en gelijkwaardig aan NEN-EN-ISO 17294-2
Cadmium (Cd)	: Conform AS3110 prestatieblad 3 en gelijkwaardig aan NEN-EN-ISO 17294-2
Chroom (Cr)	: Conform AS3150 prestatieblad 1 en gelijkwaardig aan NEN-EN-ISO 17294-2
Kobalt (Co)	: Conform AS3110 prestatieblad 3 en gelijkwaardig aan NEN-EN-ISO 17294-2
Koper (Cu)	: Conform AS3110 prestatieblad 3 en gelijkwaardig aan NEN-EN-ISO 17294-2
Kwik (Hg) (niet vluchtig)	: Conform AS3110 prestatieblad 3 en gelijkwaardig aan NEN-EN-ISO 17294-2
Lood (Pb)	: Conform AS3110 prestatieblad 3 en gelijkwaardig aan NEN-EN-ISO 17294-2
Molybdeen (Mo)	: Conform AS3110 prestatieblad 3 en gelijkwaardig aan NEN-EN-ISO 17294-2
Nikkel (Ni)	: Conform AS3110 prestatieblad 3 en gelijkwaardig aan NEN-EN-ISO 17294-2
Zink (Zn)	: Conform AS3110 prestatieblad 3 en gelijkwaardig aan NEN-EN-ISO 17294-2
Minerale olie (florisil clean-up)	: Conform AS3110 prestatieblad 5
Aromaten (BTEXN)	: Conform AS3130 prestatieblad 1
Styreen	: Conform AS3130 prestatieblad 1
Chlooralifaten	: Conform AS3130 prestatieblad 1
monochlooretheen (vinylchloride)	: Conform AS3130 prestatieblad 1
1,1-Dichlooretheen	: Conform AS3130 prestatieblad 1

Hunneman Milieu-Advies
T.a.v. de heer J.A.G. Hunneman
Barkstraat 5
8102GV RAALTE

Uw kenmerk : 210340-NEN/VOA Ringelpoel 15-17 Woudenberg.
Ons kenmerk : Project 1180189
Validatieref. : 1180189_certificaat_v1
Opdrachtverificatiecode : SIDU-KVGB-QMLP-QLOU
Bijlage(n) : 9 tabel(len) + 2 bijlage(n)

Amsterdam, 28 april 2021

Hierbij zend ik u de resultaten van het laboratoriumonderzoek dat op uw verzoek is uitgevoerd in de door u aangeboden monsters.

De resultaten hebben uitsluitend betrekking op de monsters, zoals die door u voor analyse ter beschikking werden gesteld.

Het onderzoek is, met uitzondering van eventueel uitbesteed onderzoek, uitgevoerd door Eurofins Omegam volgens de methoden zoals ze zijn vastgelegd in het geldende accreditatie-certificaat L086 en/of in de bundel "Analysevoorschriften Eurofins Omegam". De in dit onderzoek uitgevoerde onderzoeksmethoden van de geaccrediteerde analyses zijn in een aparte bijlage als onderdeel van dit analyse-certificaat opgenomen. De methoden zijn, voor zover mogelijk, ontleend aan de accreditatieprogramma's/schema's en NEN- EN- en/of ISO-voorschriften.

Ik wijs u erop dat het analyse-certificaat alleen in zijn geheel mag worden gereproduceerd. Ik vertrouw erop uw opdracht volledig en naar tevredenheid te hebben uitgevoerd. Heeft u naar aanleiding van deze rapportage nog vragen, dan verzoek ik u contact op te nemen met onze klantenservice.

Hoogachtend,
namens Eurofins Omegam,



Ing. J. Tukker
Manager productie

Op dit certificaat zijn onze algemene voorwaarden van toepassing.
Dit analyse-certificaat mag niet anders dan in zijn geheel worden gereproduceerd.

Eurofins Omegam B.V.
H.J.E. Wenckebachweg 120
NL-1114 AD Amsterdam-Duivendrecht
Nederland

T +31-(0)20-597 66 80
CSOmegam@eurofins.com
www.eurofins.nl

IBAN NL 16 BNPA 0227667980
BIC BNPANL2A
BTW nr. NL8139.67.132.B01
KvK nr. 34215654

ANALYSECERTIFICAAT

Projectcode : 1180189
 Uw project omschrijving : 210340-NEN/VOA Ringelpoel 15-17 Woudenberg.
 Opdrachtgever : Hunneman Milieu-Advies

Monstercode : 6709143
 Uw referentie : Ruimtelijke eenheid RE-01, RE-1: 0-20
 Opgegeven bemonsteringsdatum : 21/04/2021

Asbestonderzoek

Initialen analist : M.A.
 Datum geanalyseerd : 26-04-2021

Analyse is uitgevoerd conform NEN 5898 (S).

Massa aangeleverde monster : 14570 g
 Droge massa aangeleverde monster : 12137 g
 Percentage droogrest : 83,3 m/m %
 Type zieving : nat

zeef fractie (mm)	massa zeef fractie (gram)	percentage zeef fractie (m/m %)	massa onderzocht (gram)	percentage onderzocht (m/m %)	aantal asbest (deeltjes)	massa asbest-houdend materiaal (mg)
<0,5 mm	11229,1	94,1	12,7	0,11	n.v.t.	n.v.t.
0,5-1 mm	240,6	2,0	60,3	25,06	21	25,0
1-2 mm	190,0	1,6	82,4	43,37	13	41,1
2-4 mm	95,2	0,8	95,2	100,00	15	169,5
4-8 mm	120,6	1,0	120,6	100,00	3	91,3
8-20 mm	61,4	0,5	61,4	100,00	2	525,0
>20 mm	0,0	0,0	0,0	100,00	0	0,0
Totaal	11936,9	100,0	432,6		54	851,9

zeef fractie (mm)	asbest totaal			serpentiin asbest			amfibool asbest		
	gehalte asbest (mg/kg ds)	ondergrens (mg/kg ds)	bovengrens (mg/kg ds)	gehalte asbest (mg/kg ds)	ondergrens (mg/kg ds)	bovengrens (mg/kg ds)	gehalte asbest (mg/kg ds)	ondergrens (mg/kg ds)	bovengrens (mg/kg ds)
<0,5 mm	+								
0,5-1 mm	0,4	0,1	0,8	0,3	0,1	0,6	0,1	0,0	0,2
1-2 mm	0,6	0,2	1,1	0,3	0,1	0,6	0,3	0,1	0,6
2-4 mm	0,6	0,3	1,0	0,5	0,3	0,7	0,1	0,0	0,3
4-8 mm	1,2	0,9	1,5	1,0	0,8	1,1	0,3	0,2	0,4
8-20 mm	7,0	5,3	8,8	5,5	4,4	6,6	1,5	0,9	2,2
>20 mm	0,0	0,0	0,0	0,0	0,0	0,0	0,0	0,0	0,0
Totaal	9,8	6,9	13	7,5	5,7	9,6	2,3	1,2	3,7

Aangetroffen type asbest : Serpentiin en Amfibool
 Bijzonderheden waargenomen : Geen

Serpentiin asbest is chrysotiel.
 Amfibool asbest is amosiet, crocidoliet, actinoliet, anthophylliet en tremoliet.

De bepalingsgrens is bepaald voor de zeef fracties kleiner dan 4 mm. De totale bepalingsgrens is verkregen door de bepalingsgrenzen van de afzonderlijke zeef fracties te sommeren.
 Het materiaal is middels polarisatiemicroscopie onderzocht, de analyse is uitgevoerd conform NEN 5896.

gebondenheid	serpentiin asbest	amfibool asbest	totaal afgerond
hecht	6,5	1,8	8,3
niet hecht	1,1	0,5	1,6
totaal afgerond	7,5	2,3	

Gewogen concentratie (serpentiinasbestconcentratie vermeerderd met 10 maal de amfiboolasbestconcentratie) is: **31 mg/kg ds**

De gewogen asbestconcentratie wordt berekend uit de niet-afgeronde gehalten aan serpentiin en amfibool asbest. De weergegeven resultaten zijn afgerond.

Verklaring kwalitatief onderzoek zeef fractie <0,5 mm:
 + : enkele losse vezels

ANALYSECERTIFICAAT

Projectcode : 1180189
Uw project omschrijving : 210340-NEN/VOA Ringelpoel 15-17 Woudenberg.
Opdrachtgever : Hunneman Milieu-Advies

Monstercode : 6709143
Uw referentie : Ruimtelijke eenheid RE-01, RE-1: 0-20
Opgegeven bemonsteringsdatum : 21/04/2021

Asbestonderzoek - productidentificatie

zeef fractie (mm)	materiaal	gebondenheid	asbestsoort	percentage (m/m %)
0.5-1 mm	vezelbundel	niet hecht	chrysotiel	2-5
			crocidoliet	0.1-2
1-2 mm	vezelbundel	niet hecht	chrysotiel	2-5
			crocidoliet	2-5
2-4 mm	vezelbundel	niet hecht	chrysotiel	2-5
			crocidoliet	0.1-2
4-8 mm	cement, vlakke plaat	hecht	chrysotiel	10-15
			crocidoliet	2-5
8-20 mm	cement, vlakke plaat	hecht	chrysotiel	10-15
			crocidoliet	2-5

ANALYSECERTIFICAAT

Projectcode : 1180189
 Uw project omschrijving : 210340-NEN/VOA Ringelpoel 15-17 Woudenberg.
 Opdrachtgever : Hunneman Milieu-Advies

Monstercode : 6709144
 Uw referentie : Ruimtelijke eenheid RE-02, RE-2: 0-20
 Opgegeven bemonsteringsdatum : 21/04/2021

Asbestonderzoek

Initialen analist : M.A.
 Datum geanalyseerd : 28-04-2021

Analyse is uitgevoerd conform NEN 5898 (S).

Massa aangeleverde monster : 15050 g
 Droge massa aangeleverde monster : 13124 g
 Percentage droogrest : 87,2 m/m %
 Type zieving : nat

zeef fractie (mm)	massa zeef fractie (gram)	percentage zeef fractie (m/m %)	massa onderzocht (gram)	percentage onderzocht (m/m %)	aantal asbest (deeltjes)	massa asbest-houdend materiaal (mg)
<0,5 mm	12734,6	98,5	12,7	0,10	n.v.t.	n.v.t.
0,5-1 mm	39,7	0,3	5,4	13,60	0	0,0
1-2 mm	50,2	0,4	18,0	35,86	0	0,0
2-4 mm	30,3	0,2	30,3	100,00	0	0,0
4-8 mm	41,8	0,3	41,8	100,00	0	0,0
8-20 mm	35,1	0,3	35,1	100,00	0	0,0
>20 mm	0,1	0,0	0,1	100,00	0	0,0
Totaal	12931,8	100,0	143,4		0	0,0

zeef fractie (mm)	asbest totaal			serpentiijn asbest			amfibool asbest		
	gehalte asbest (mg/kg ds)	ondergrens (mg/kg ds)	bovengrens (mg/kg ds)	gehalte asbest (mg/kg ds)	ondergrens (mg/kg ds)	bovengrens (mg/kg ds)	gehalte asbest (mg/kg ds)	ondergrens (mg/kg ds)	bovengrens (mg/kg ds)
<0,5 mm	-								
0,5-1 mm	0,0	0,0	0,4	0,0	0,0	0,2	0,0	0,0	0,2
1-2 mm	0,0	0,0	0,5	0,0	0,0	0,3	0,0	0,0	0,3
2-4 mm	0,0	0,0	0,0	0,0	0,0	0,0	0,0	0,0	0,0
4-8 mm	0,0	0,0	0,0	0,0	0,0	0,0	0,0	0,0	0,0
8-20 mm	0,0	0,0	0,0	0,0	0,0	0,0	0,0	0,0	0,0
>20 mm	0,0	0,0	0,0	0,0	0,0	0,0	0,0	0,0	0,0
Totaal	<0,5	0,0	0,9	<0,5	0,0	0,4	0,0	0,0	0,4

Aangetroffen type asbest : Geen
 Bijzonderheden waargenomen : Geen

Serpentiijn asbest is chrysotiel.
 Amfibool asbest is amosiet, crocidoliet, actinoliet, anthophylliet en tremoliet.

De bepalingsgrens is bepaald voor de zeef fracties kleiner dan 4 mm. De totale bepalingsgrens is verkregen door de bepalingsgrenzen van de afzonderlijke zeef fracties te sommeren.
 Het materiaal is middels polarisatiemicroscopie onderzocht, de analyse is uitgevoerd conform NEN 5896.

gebondenheid	serpentiijn asbest	amfibool asbest	totaal afgerond
hecht	0,0	0,0	0,0
niet hecht	0,0	0,0	0,0
totaal afgerond	0,0	0,0	

Gewogen concentratie (serpentiijnasbestconcentratie vermeerderd met 10 maal de amfiboolasbestconcentratie) is: **<0,5 mg/kg ds**

De gewogen asbestconcentratie wordt berekend uit de niet-afgeronde gehalten aan serpentiijn en amfibool asbest. De weergegeven resultaten zijn afgerond.

Verklaring kwalitatief onderzoek zeef fractie <0,5 mm:
 - : geen asbest waargenomen

Dit analyse-certificaat, inclusief voorblad en eventuele bijlage(n), mag niet anders dan in zijn geheel worden gereproduceerd.

- De met een 'Q' gemerkte analyses zijn door RvA geaccrediteerd (registratienummer L086).

- De met een 'S' gemerkte analyses zijn door RvA geaccrediteerd (L086) en op basis van het schema AS 3000 erkend.

Opdrachtverificatiecode: SIDU-KVGB-QMLP-QLOU

Ref.: 1180189_certificaat_v1

ANALYSECERTIFICAAT

Projectcode : 1180189
Uw project omschrijving : 210340-NEN/VOA Ringelpoel 15-17 Woudenberg.
Opdrachtgever : Hunneman Milieu-Advies

Monstercode : 6709145
Uw referentie : Ruimtelijke eenheid RE-03, RE-3: 0-20
Opgegeven bemonsteringsdatum : 21/04/2021

Asbestonderzoek

Initialen analist : M.A.
Datum geanalyseerd : 28-04-2021

Analyse is uitgevoerd conform NEN 5898 (S).

Massa aangeleverde monster : 11690 g
Droge massa aangeleverde monster : 8195 g
Percentage droogrest : 70,1 m/m %
Type zieving : nat

zeef fractie (mm)	massa zeef fractie (gram)	percentage zeef fractie (m/m %)	massa onderzocht (gram)	percentage onderzocht (m/m %)	aantal asbest (deeltjes)	massa asbest-houdend materiaal (mg)
<0,5 mm	7731,2	96,2	12,4	0,16	n.v.t.	n.v.t.
0,5-1 mm	87,2	1,1	14,8	16,97	24	47,0
1-2 mm	104,4	1,3	29,7	28,45	12	85,1
2-4 mm	29,0	0,4	29,0	100,00	14	171,5
4-8 mm	40,3	0,5	40,3	100,00	0	0,0
8-20 mm	48,3	0,6	48,3	100,00	0	0,0
>20 mm	0,1	0,0	0,1	100,00	0	0,0
Totaal	8040,5	100,0	174,6		50	303,6

zeef fractie (mm)	asbest totaal			serpentiijn asbest			amfibool asbest		
	gehalte asbest (mg/kg ds)	ondergrens (mg/kg ds)	bovengrens (mg/kg ds)	gehalte asbest (mg/kg ds)	ondergrens (mg/kg ds)	bovengrens (mg/kg ds)	gehalte asbest (mg/kg ds)	ondergrens (mg/kg ds)	bovengrens (mg/kg ds)
<0,5 mm	+								
0,5-1 mm	1,2	0,5	2,4	1,2	0,5	2,4	0,0	0,0	0,0
1-2 mm	1,3	0,5	2,9	1,3	0,5	2,9	0,0	0,0	0,0
2-4 mm	0,7	0,4	1,1	0,7	0,4	1,1	0,0	0,0	0,0
4-8 mm	0,0	0,0	0,0	0,0	0,0	0,0	0,0	0,0	0,0
8-20 mm	0,0	0,0	0,0	0,0	0,0	0,0	0,0	0,0	0,0
>20 mm	0,0	0,0	0,0	0,0	0,0	0,0	0,0	0,0	0,0
Totaal	3,3	1,4	6,3	3,3	1,4	6,3	0,0	0,0	0,0

Aangetroffen type asbest : Serpentiijn
Bijzonderheden waargenomen : Geen

Serpentiijn asbest is chrysotiel.
Amfibool asbest is amosiet, crocidoliet, actinoliet, anthophylliet en tremoliet.

De bepalingsgrens is bepaald voor de zeef fracties kleiner dan 4 mm. De totale bepalingsgrens is verkregen door de bepalingsgrenzen van de afzonderlijke zeef fracties te sommeren.
Het materiaal is middels polarisatiemicroscopie onderzocht, de analyse is uitgevoerd conform NEN 5896.

gebondenheid	serpentiijn asbest	amfibool asbest	totaal afgerond
hecht	0,0	0,0	0,0
niet hecht	3,3	0,0	3,3
totaal afgerond	3,3	0,0	

Gewogen concentratie (serpentiijnasbestconcentratie vermeerderd met 10 maal de amfiboolasbestconcentratie) is: **3,3 mg/kg ds**

De gewogen asbestconcentratie wordt berekend uit de niet-afgeronde gehalten aan serpentiijn en amfibool asbest. De weergegeven resultaten zijn afgerond.

Verklaring kwalitatief onderzoek zeef fractie <0,5 mm:
+ : enkele losse vezels

ANALYSECERTIFICAAT

Projectcode : 1180189
Uw project omschrijving : 210340-NEN/VOA Ringelpoel 15-17 Woudenberg.
Opdrachtgever : Hunneman Milieu-Advies

Monstercode : 6709145
Uw referentie : Ruimtelijke eenheid RE-03, RE-3: 0-20
Opgegeven bemonsteringsdatum : 21/04/2021

Asbestonderzoek - productidentificatie

zeef fractie (mm)	materiaal	gebondenheid	asbestsoort	percentage (m/m %)
0.5-1 mm	vezelbundel	niet hecht	chrysotiel	2-5
1-2 mm	vezelbundel	niet hecht	chrysotiel	2-5
2-4 mm	vezelbundel	niet hecht	chrysotiel	2-5

ANALYSECERTIFICAAT

Projectcode : 1180189
 Uw project omschrijving : 210340-NEN/VOA Ringelpoel 15-17 Woudenberg.
 Opdrachtgever : Hunneman Milieu-Advies

Monstercode : 6709146
 Uw referentie : Ruimtelijke eenheid RE-04, RE-4: 5-20
 Opgegeven bemonsteringsdatum : 21/04/2021

Asbestonderzoek

Initialen analist : L.M.B.
 Datum geanalyseerd : 28-04-2021

Analyse is uitgevoerd conform NEN 5898 (S).

Massa aangeleverde monster : 14900 g
 Droge massa aangeleverde monster : 13261 g
 Percentage droogrest : 89,0 m/m %
 Type zieving : nat

zeeffractie (mm)	massa zeeffractie (gram)	percentage zeeffractie (m/m %)	massa onderzocht (gram)	percentage onderzocht (m/m %)	aantal asbest (deeltjes)	massa asbest-houdend materiaal (mg)
<0,5 mm	12423,1	95,2	12,6	0,10	n.v.t.	n.v.t.
0,5-1 mm	91,8	0,7	8,9	9,69	25	18,0
1-2 mm	115,0	0,9	26,7	23,22	47	166,8
2-4 mm	64,7	0,5	64,7	100,00	56	332,2
4-8 mm	126,0	1,0	126,0	100,00	0	0,0
8-20 mm	235,7	1,8	235,7	100,00	0	0,0
>20 mm	0,0	0,0	0,0	100,00	0	0,0
Totaal	13056,3	100,0	474,6		128	517,0

zeeffractie (mm)	asbest totaal			serpentiin asbest			amfibool asbest		
	gehalte asbest (mg/kg ds)	ondergrens (mg/kg ds)	bovengrens (mg/kg ds)	gehalte asbest (mg/kg ds)	ondergrens (mg/kg ds)	bovengrens (mg/kg ds)	gehalte asbest (mg/kg ds)	ondergrens (mg/kg ds)	bovengrens (mg/kg ds)
<0,5 mm	+								
0,5-1 mm	0,1	0,0	0,4	0,1	0,0	0,4	0,0	0,0	0,0
1-2 mm	0,6	0,0	1,4	0,6	0,0	1,4	0,0	0,0	0,0
2-4 mm	0,3	0,0	0,5	0,3	0,0	0,5	0,0	0,0	0,0
4-8 mm	0,0	0,0	0,0	0,0	0,0	0,0	0,0	0,0	0,0
8-20 mm	0,0	0,0	0,0	0,0	0,0	0,0	0,0	0,0	0,0
>20 mm	0,0	0,0	0,0	0,0	0,0	0,0	0,0	0,0	0,0
Totaal	1,0	0,1	2,3	1,0	0,1	2,3	0,0	0,0	0,0

Aangetroffen type asbest : Serpentiin
 Bijzonderheden waargenomen : Geen

Serpentiin asbest is chrysotiel.
 Amfibool asbest is amosiet, crocidoliet, actinoliet, anthophylliet en tremoliet.

De bepalingsgrens is bepaald voor de zeeffracties kleiner dan 4 mm. De totale bepalingsgrens is verkregen door de bepalingsgrenzen van de afzonderlijke zeeffracties te sommeren.

Het materiaal is middels polarisatiemicroscopie onderzocht, de analyse is uitgevoerd conform NEN 5896.

gebondenheid	serpentiin asbest	amfibool asbest	totaal afgerond
hecht	0,0	0,0	0,0
niet hecht	1,0	0,0	1,0
totaal afgerond	1,0	0,0	

Gewogen concentratie (serpentiinasbestconcentratie vermeerderd met 10 maal de amfiboolasbestconcentratie) is: **1,0 mg/kg ds**

De gewogen asbestconcentratie wordt berekend uit de niet-afgeronde gehalten aan serpentiin en amfibool asbest. De weergegeven resultaten zijn afgerond.

Verklaring kwalitatief onderzoek zeeffractie <0,5 mm:
 + : enkele losse vezels

Dit analyse-certificaat, inclusief voorblad en eventuele bijlage(n), mag niet anders dan in zijn geheel worden gereproduceerd.

- De met een 'Q' gemerkte analyses zijn door RvA geaccrediteerd (registratienummer L086).

- De met een 'S' gemerkte analyses zijn door RvA geaccrediteerd (L086) en op basis van het schema AS 3000 erkend.

Opdrachtverificatiecode: SIDU-KVGB-QMLP-QLOU

Ref.: 1180189_certificaat_v1

ANALYSECERTIFICAAT

Projectcode : 1180189
Uw project omschrijving : 210340-NEN/VOA Ringelpoel 15-17 Woudenberg.
Opdrachtgever : Hunneman Milieu-Advies

Monstercode : 6709146
Uw referentie : Ruimtelijke eenheid RE-04, RE-4: 5-20
Opgegeven bemonsteringsdatum : 21/04/2021

Asbestonderzoek - productidentificatie

zeef fractie (mm)	materiaal	gebondenheid	asbestsoort	percentage (m/m %)
<0,5 mm	-	-	chrysotiel	+
0.5-1 mm	vezelbundel	niet hecht	chrysotiel	0.1-2
1-2 mm	vezelbundel	niet hecht	chrysotiel	0.1-2
2-4 mm	vezelbundel	niet hecht	chrysotiel	0.1-2

ANALYSECERTIFICAAT

Projectcode : 1180189
 Uw project omschrijving : 210340-NEN/VOA Ringelpoel 15-17 Woudenberg.
 Opdrachtgever : Hunneman Milieu-Advies

Monstercode : 6709147
 Uw referentie : Ruimtelijke eenheid RE-05, RE-5: 0-20
 Opgegeven bemonsteringsdatum : 21/04/2021

Asbestonderzoek

Initialen analist : G.N.
 Datum geanalyseerd : 28-04-2021

Analyse is uitgevoerd conform NEN 5898 (S).

Massa aangeleverde monster : 14890 g
 Droge massa aangeleverde monster : 12537 g
 Percentage droogrest : 84,2 m/m %
 Type zieving : nat

zeef fractie (mm)	massa zeef fractie (gram)	percentage zeef fractie (m/m %)	massa onderzocht (gram)	percentage onderzocht (m/m %)	aantal asbest (deeltjes)	massa asbest-houdend materiaal (mg)
<0,5 mm	11822,2	95,8	14,0	0,12	n.v.t.	n.v.t.
0,5-1 mm	117,1	0,9	21,7	18,53	0	0,0
1-2 mm	155,3	1,3	59,2	38,12	0	0,0
2-4 mm	74,0	0,6	74,0	100,00	0	0,0
4-8 mm	99,6	0,8	99,6	100,00	0	0,0
8-20 mm	75,4	0,6	75,4	100,00	0	0,0
>20 mm	0,1	0,0	0,1	100,00	0	0,0
Totaal	12343,7	100,0	344,0		0	0,0

zeef fractie (mm)	asbest totaal			serpentiin asbest			amfibool asbest		
	gehalte asbest (mg/kg ds)	ondergrens (mg/kg ds)	bovengrens (mg/kg ds)	gehalte asbest (mg/kg ds)	ondergrens (mg/kg ds)	bovengrens (mg/kg ds)	gehalte asbest (mg/kg ds)	ondergrens (mg/kg ds)	bovengrens (mg/kg ds)
<0,5 mm	-								
0,5-1 mm	0,0	0,0	0,3	0,0	0,0	0,1	0,0	0,0	0,1
1-2 mm	0,0	0,0	0,5	0,0	0,0	0,2	0,0	0,0	0,2
2-4 mm	0,0	0,0	0,0	0,0	0,0	0,0	0,0	0,0	0,0
4-8 mm	0,0	0,0	0,0	0,0	0,0	0,0	0,0	0,0	0,0
8-20 mm	0,0	0,0	0,0	0,0	0,0	0,0	0,0	0,0	0,0
>20 mm	0,0	0,0	0,0	0,0	0,0	0,0	0,0	0,0	0,0
Totaal	<0,4	0,0	0,8	<0,4	0,0	0,4	0,0	0,0	0,4

Aangetroffen type asbest : Geen
 Bijzonderheden waargenomen : Geen

Serpentiin asbest is chrysotiel.
 Amfibool asbest is amosiet, crocidoliet, actinoliet, anthophylliet en tremoliet.

De bepalingsgrens is bepaald voor de zeef fracties kleiner dan 4 mm. De totale bepalingsgrens is verkregen door de bepalingsgrenzen van de afzonderlijke zeef fracties te sommeren.
 Het materiaal is middels polarisatiemicroscopie onderzocht, de analyse is uitgevoerd conform NEN 5896.

gebondenheid	serpentiin asbest	amfibool asbest	totaal afgerond
hecht	0,0	0,0	0,0
niet hecht	0,0	0,0	0,0
totaal afgerond	0,0	0,0	

Gewogen concentratie (serpentiinasbestconcentratie vermeerderd met 10 maal de amfiboolasbestconcentratie) is: **<0,4 mg/kg ds**

De gewogen asbestconcentratie wordt berekend uit de niet-afgeronde gehalten aan serpentiin en amfibool asbest. De weergegeven resultaten zijn afgerond.

Verklaring kwalitatief onderzoek zeef fractie <0,5 mm:
 - : geen asbest waargenomen

Dit analyse-certificaat, inclusief voorblad en eventuele bijlage(n), mag niet anders dan in zijn geheel worden gereproduceerd.

- De met een 'Q' gemerkte analyses zijn door RvA geaccrediteerd (registratienummer L086).

- De met een 'S' gemerkte analyses zijn door RvA geaccrediteerd (L086) en op basis van het schema AS 3000 erkend.

Opdrachtverificatiecode: SIDU-KVGB-QMLP-QLOU

Ref.: 1180189_certificaat_v1

ANALYSECERTIFICAAT

Projectcode	:	1180189
Uw project omschrijving	:	210340-NEN/VOA Ringelpoel 15-17 Woudenberg.
Opdrachtgever	:	Hunneman Milieu-Advies

Opmerkingen m.b.t. analyses

Opmerking(en) algemeen

De volgende informatie is indien van toepassing verstrekt door de opdrachtgever:
Project omschrijving, Monsterreferentie(s), Opgegeven bemonsteringsdatum, Matrix, Monsterdiepte, Potnr (Barcode), Veldgegevens, Veldwaarnemingen en Bemonsteringsdata. De opgegeven bemonsteringsdatum kan van invloed zijn op de geldigheid van de resultaten.

Asbest

Individuele monsters van dit project zijn als asbest verdacht gekwalificeerd. De analysedeelmonsters zijn met beschermende maatregelen in het laboratorium in behandeling genomen.

Opmerking bij project:	- Eurofins Omegam heeft het asbestonderzoek in dit/deze monster(s) uitgevoerd volgens de NEN 5898, en zoals beschreven in een aparte bijlage als onderdeel van dit analysecertificaat. Voor de analyseresultaten van het asbestonderzoek geldt dat Eurofins Omegam de analyse heeft uitgevoerd in de monsters die de opdrachtgever, zoals deze staan vermeld in de koptekst van dit analysecertificaat, zelf heeft genomen of laten nemen en aan Eurofins Omegam heeft aangeboden. Eurofins Omegam draagt geen verantwoordelijkheid inzake de herkomst en representativiteit alsmede de veiligheid tijdens de monsterneming.
------------------------	--

Uw referentie	:	Ruimtelijke eenheid RE-03, RE-3: 0-20
Monstercode	:	6709145

Opmerking bij het monster:	- De aangeboden monsterhoeveelheid voldoet niet aan de eis conform NEN 5898.
----------------------------	--

ANALYSECERTIFICAAT

Projectcode : 1180189
Uw project omschrijving : 210340-NEN/VOA Ringelpoel 15-17 Woudenberg.
Opdrachtgever : Hunneman Milieu-Advies

Barcodeschema's

<i>Monstercode</i>	<i>Uw referentie</i>	<i>uw monsterref.</i>	<i>uw diepte</i>	<i>uw barcode</i>
6709143	Ruimtelijke eenheid RE-01, RE-1: 0-20	RE-1	0.00-0.20	1670240MG
6709144	Ruimtelijke eenheid RE-02, RE-2: 0-20	RE-2	0.00-0.20	1670239MG
6709145	Ruimtelijke eenheid RE-03, RE-3: 0-20	RE-3	0.00-0.20	1670238MG
6709146	Ruimtelijke eenheid RE-04, RE-4: 5-20	RE-4	0.05-0.20	1670237MG
6709147	Ruimtelijke eenheid RE-05, RE-5: 0-20	RE-5	0.00-0.20	1670236MG

ANALYSECERTIFICAAT

Projectcode : 1180189
Uw project omschrijving : 210340-NEN/VOA Ringelpoel 15-17 Woudenberg.
Opdrachtgever : Hunneman Milieu-Advies

Analysemethoden in Grond (AS3000)

AS3000

In dit analysecertificaat zijn de met 'S' gemerkte analyses uitgevoerd volgens de analysemethoden beschreven in het "Accreditatieschema Laboratoriumanalyses voor grond-, waterbodem- en grondwateronderzoek (AS SIKB 3000)". Het laboratoriumonderzoek is uitgevoerd volgens de onderstaande analysemethoden. Deze analyses zijn vastgelegd in het geldende accreditatie-certificaat met bijbehorende verrichtingenlijst L086 van Eurofins Omegam BV.

Asbestonderzoek : Conform AS3070 prestatieblad 1 en NEN 5898

Hunneman Milieu-Advies
T.a.v. de heer J.A.G. Hunneman
Barkstraat 5
8102GV RAALTE

Uw kenmerk : 210340-NEN/VOA Ringelpoel 15-17 Woudenberg.
Ons kenmerk : Project 1185941
Validatieref. : 1185941 certificaat_v1
Opdrachtverificatiecode: DTMA-ESHR-WNIE-JPEJ
Bijlage(n) : 3 tabel(len) + 2 bijlage(n)

Amsterdam, 11 mei 2021


Hierbij zend ik u de resultaten van het laboratoriumonderzoek dat op uw verzoek is uitgevoerd in de door u aangeboden monsters.

De resultaten hebben uitsluitend betrekking op de monsters, zoals die door u voor analyse ter beschikking werden gesteld.

Het onderzoek is, met uitzondering van eventueel uitbesteed onderzoek, uitgevoerd door Eurofins Omegam volgens de methoden zoals ze zijn vastgelegd in het geldende accreditatie-certificaat L086 en/of in de bundel "Analysevoorschriften Eurofins Omegam". De in dit onderzoek uitgevoerde onderzoeksmethoden van de geaccrediteerde analyses zijn in een aparte bijlage als onderdeel van dit analyse-certificaat opgenomen. De methoden zijn, voor zover mogelijk, ontleend aan de accreditatieprogramma's/schema's en NEN- EN- en/of ISO-voorschriften.

Ik wijs u erop dat het analyse-certificaat alleen in zijn geheel mag worden gereproduceerd. Ik vertrouw erop uw opdracht volledig en naar tevredenheid te hebben uitgevoerd. Heeft u naar aanleiding van deze rapportage nog vragen, dan verzoek ik u contact op te nemen met onze klantenservice.

Hoogachtend,
namens Eurofins Omegam,

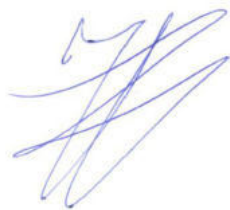

Ing. J. Tukker
Manager productie

Op dit certificaat zijn onze algemene voorwaarden van toepassing.
Dit analyse-certificaat mag niet anders dan in zijn geheel worden gereproduceerd.

Eurofins Omegam B.V.
H.J.E. Wenckebachweg 120
NL-1114 AD Amsterdam-Duivendrecht
Nederland

T +31-(0)20-597 66 80
CSOmegam@eurofins.com
www.eurofins.nl

IBAN NL 16 BNPA 0227667980
BIC BNPANL2A
BTW nr. NL8139.67.132.B01
KvK nr. 34215654

ANALYSECERTIFICAAT

Projectcode : 1185941
 Uw project omschrijving : 210340-NEN/VOA Ringelpoel 15-17 Woudenberg.
 Opdrachtgever : Hunneman Milieu-Advies

Monstercode : 6723733
 Uw referentie : Ruimtelijke eenheid RE-06, RE-6: 0-50
 Opgegeven bemonsteringsdatum : 03/05/2021

Asbestonderzoek

Initialen analist : M.M.
 Datum geanalyseerd : 10-05-2021

Analyse is uitgevoerd conform NEN 5898 (S).

Massa aangeleverde monster : 13250 g
 Droge massa aangeleverde monster : 11925 g
 Percentage droogrest : 90,0 m/m %
 Type zieving : nat

zeef fractie (mm)	massa zeef fractie (gram)	percentage zeef fractie (m/m %)	massa onderzocht (gram)	percentage onderzocht (m/m %)	aantal asbest (deeltjes)	massa asbest-houdend materiaal (mg)
<0,5 mm	11018,4	94,2	19,3	0,18	n.v.t.	n.v.t.
0,5-1 mm	235,4	2,0	47,2	20,05	0	0,0
1-2 mm	104,2	0,9	37,4	35,89	0	0,0
2-4 mm	208,1	1,8	208,1	100,00	0	0,0
4-8 mm	123,9	1,1	123,9	100,00	0	0,0
8-20 mm	1,0	0,0	1,0	100,00	0	0,0
>20 mm	0,0	0,0	0,0	100,00	0	0,0
Totaal	11691,0	100,0	436,9		0	0,0

zeef fractie (mm)	asbest totaal			serpentiin asbest			amfibool asbest		
	gehalte asbest (mg/kg ds)	ondergrens (mg/kg ds)	bovengrens (mg/kg ds)	gehalte asbest (mg/kg ds)	ondergrens (mg/kg ds)	bovengrens (mg/kg ds)	gehalte asbest (mg/kg ds)	ondergrens (mg/kg ds)	bovengrens (mg/kg ds)
<0,5 mm	-								
0,5-1 mm	0,0	0,0	0,3	0,0	0,0	0,1	0,0	0,0	0,1
1-2 mm	0,0	0,0	0,6	0,0	0,0	0,3	0,0	0,0	0,3
2-4 mm	0,0	0,0	0,0	0,0	0,0	0,0	0,0	0,0	0,0
4-8 mm	0,0	0,0	0,0	0,0	0,0	0,0	0,0	0,0	0,0
8-20 mm	0,0	0,0	0,0	0,0	0,0	0,0	0,0	0,0	0,0
>20 mm	0,0	0,0	0,0	0,0	0,0	0,0	0,0	0,0	0,0
Totaal	<0,5	0,0	0,8	<0,5	0,0	0,4	0,0	0,0	0,4

Aangetroffen type asbest : Geen
 Bijzonderheden waargenomen : Geen

Serpentiin asbest is chrysotiel.
 Amfibool asbest is amosiet, crocidoliet, actinoliet, anthophylliet en tremoliet.

De bepalingsgrens is bepaald voor de zeef fracties kleiner dan 4 mm. De totale bepalingsgrens is verkregen door de bepalingsgrenzen van de afzonderlijke zeef fracties te sommeren.
 Het materiaal is middels polarisatiemicroscopie onderzocht, de analyse is uitgevoerd conform NEN 5896.

gebondenheid	serpentiin asbest	amfibool asbest	totaal afgerond
hecht	0,0	0,0	0,0
niet hecht	0,0	0,0	0,0
totaal afgerond	0,0	0,0	

Gewogen concentratie (serpentiinasbestconcentratie vermeerderd met 10 maal de amfiboolasbestconcentratie) is: **<0,5 mg/kg ds**

De gewogen asbestconcentratie wordt berekend uit de niet-afgeronde gehalten aan serpentiin en amfibool asbest. De weergegeven resultaten zijn afgerond.

Verklaring kwalitatief onderzoek zeef fractie <0,5 mm:
 - : geen asbest waargenomen

ANALYSECERTIFICAAT

Projectcode : 1185941
 Uw project omschrijving : 210340-NEN/VOA Ringelpoel 15-17 Woudenberg.
 Opdrachtgever : Hunneman Milieu-Advies

Monstercode : 6723734
 Uw referentie : Ruimtelijke eenheid RE-07 +08, RE-7: 0-50, RE-8: 0-50
 Opgegeven bemonsteringsdatum : 03/05/2021

Asbestonderzoek

Initialen analist : M.B.
 Datum geanalyseerd : 11-05-2021

Analyse is uitgevoerd conform NEN 5898 (S).

Massa aangeleverde monster : 24890 g
 Droge massa aangeleverde monster : 22028 g
 Percentage droogrest : 88,5 m/m %
 Type zieving : nat

zeef fractie (mm)	massa zeef fractie (gram)	percentage zeef fractie (m/m %)	massa onderzocht (gram)	percentage onderzocht (m/m %)	aantal asbest (deeltjes)	massa asbest-houdend materiaal (mg)
<0,5 mm	21087,5	96,7	10,7	0,05	n.v.t.	n.v.t.
0,5-1 mm	39,4	0,2	11,0	27,92	0	0,0
1-2 mm	17,7	0,1	8,2	46,33	0	0,0
2-4 mm	247,4	1,1	247,4	100,00	0	0,0
4-8 mm	78,3	0,4	78,3	100,00	0	0,0
8-20 mm	117,6	0,5	117,6	100,00	0	0,0
>20 mm	209,7	1,0	209,7	100,00	0	0,0
Totaal	21797,6	100,0	682,9		0	0,0

zeef fractie (mm)	asbest totaal			serpentiijn asbest			amfibool asbest		
	gehalte asbest (mg/kg ds)	ondergrens (mg/kg ds)	bovengrens (mg/kg ds)	gehalte asbest (mg/kg ds)	ondergrens (mg/kg ds)	bovengrens (mg/kg ds)	gehalte asbest (mg/kg ds)	ondergrens (mg/kg ds)	bovengrens (mg/kg ds)
<0,5 mm	-								
0,5-1 mm	0,0	0,0	0,1	0,0	0,0	0,0	0,0	0,0	0,0
1-2 mm	0,0	0,0	0,2	0,0	0,0	0,1	0,0	0,0	0,1
2-4 mm	0,0	0,0	0,0	0,0	0,0	0,0	0,0	0,0	0,0
4-8 mm	0,0	0,0	0,0	0,0	0,0	0,0	0,0	0,0	0,0
8-20 mm	0,0	0,0	0,0	0,0	0,0	0,0	0,0	0,0	0,0
>20 mm	0,0	0,0	0,0	0,0	0,0	0,0	0,0	0,0	0,0
Totaal	<0,2	0,0	0,3	<0,2	0,0	0,1	0,0	0,0	0,1

Aangetroffen type asbest : Geen
 Bijzonderheden waargenomen : Geen

Serpentiijn asbest is chrysotiel.
 Amfibool asbest is amosiet, crocidoliet, actinoliet, anthophylliet en tremoliet.

De bepalingsgrens is bepaald voor de zeef fracties kleiner dan 4 mm. De totale bepalingsgrens is verkregen door de bepalingsgrenzen van de afzonderlijke zeef fracties te sommeren.
 Het materiaal is middels polarisatiemicroscopie onderzocht, de analyse is uitgevoerd conform NEN 5896.

gebondenheid	serpentiijn asbest	amfibool asbest	totaal afgerond
hecht	0,0	0,0	0,0
niet hecht	0,0	0,0	0,0
totaal afgerond	0,0	0,0	

Gewogen concentratie (serpentiijnasbestconcentratie vermeerderd met 10 maal de amfiboolasbestconcentratie) is: **<0,2 mg/kg ds**

De gewogen asbestconcentratie wordt berekend uit de niet-afgeronde gehalten aan serpentiijn en amfibool asbest. De weergegeven resultaten zijn afgerond.

Verklaring kwalitatief onderzoek zeef fractie <0,5 mm:
 - : geen asbest waargenomen

ANALYSECERTIFICAAT

Projectcode	: 1185941
Uw project omschrijving	: 210340-NEN/VOA Ringelpoel 15-17 Woudenberg.
Opdrachtgever	: Hunneman Milieu-Advies

Opmerkingen m.b.t. analyses

Opmerking(en) algemeen

De volgende informatie is indien van toepassing verstrekt door de opdrachtgever:
Project omschrijving, Monsterreferentie(s), Opgegeven bemonsteringsdatum, Matrix, Monsterdiepte, Potnr (Barcode), Veldgegevens, Veldwaarnemingen en Bemonsteringsdata. De opgegeven bemonsteringsdatum kan van invloed zijn op de geldigheid van de resultaten.

Asbest

Individuele monsters van dit project zijn als asbest verdacht gekwalificeerd. De analysedeelmonsters zijn met beschermende maatregelen in het laboratorium in behandeling genomen.

Opmerking bij project:	- Eurofins Omegam heeft het asbestonderzoek in dit/deze monster(s) uitgevoerd volgens de NEN 5898, en zoals beschreven in een aparte bijlage als onderdeel van dit analysecertificaat. Voor de analyseresultaten van het asbestonderzoek geldt dat Eurofins Omegam de analyse heeft uitgevoerd in de monsters die de opdrachtgever, zoals deze staan vermeld in de koptekst van dit analysecertificaat, zelf heeft genomen of laten nemen en aan Eurofins Omegam heeft aangeboden. Eurofins Omegam draagt geen verantwoordelijkheid inzake de herkomst en representativiteit alsmede de veiligheid tijdens de monsterneming.
------------------------	--

ANALYSECERTIFICAAT

Projectcode : 1185941
Uw project omschrijving : 210340-NEN/VOA Ringelpoel 15-17 Woudenberg.
Opdrachtgever : Hunneman Milieu-Advies

Barcodeschema's

<i>Monstercode</i>	<i>Uw referentie</i>	<i>uw monsterref.</i>	<i>uw diepte</i>	<i>uw barcode</i>
6723733	Ruimtelijke eenheid RE-06, RE-6: 0-50	RE-6	0.00-0.50	1671806MG
6723734	Ruimtelijke eenheid RE-07 +08, RE-7: 0-50, RE-8: 0-50	RE-7 RE-8	0.00-0.50 0.00-0.50	1661218MG 1671794MG

ANALYSECERTIFICAAT


Projectcode : 1185941
Uw project omschrijving : 210340-NEN/VOA Ringelpoel 15-17 Woudenberg.
Opdrachtgever : Hunneman Milieu-Advies

Analysemethoden in Grond (AS3000)

AS3000

In dit analysecertificaat zijn de met 'S' gemerkte analyses uitgevoerd volgens de analysemethoden beschreven in het "Accreditatieschema Laboratoriumanalyses voor grond-, waterbodemonderzoek en grondwateronderzoek (AS SIKB 3000)". Het laboratoriumonderzoek is uitgevoerd volgens de onderstaande analysemethoden. Deze analyses zijn vastgelegd in het geldende accreditatie-certificaat met bijbehorende verrichtingenlijst L086 van Eurofins Omegam BV.

Asbestonderzoek : Conform AS3070 prestatieblad 1 en NEN 5898

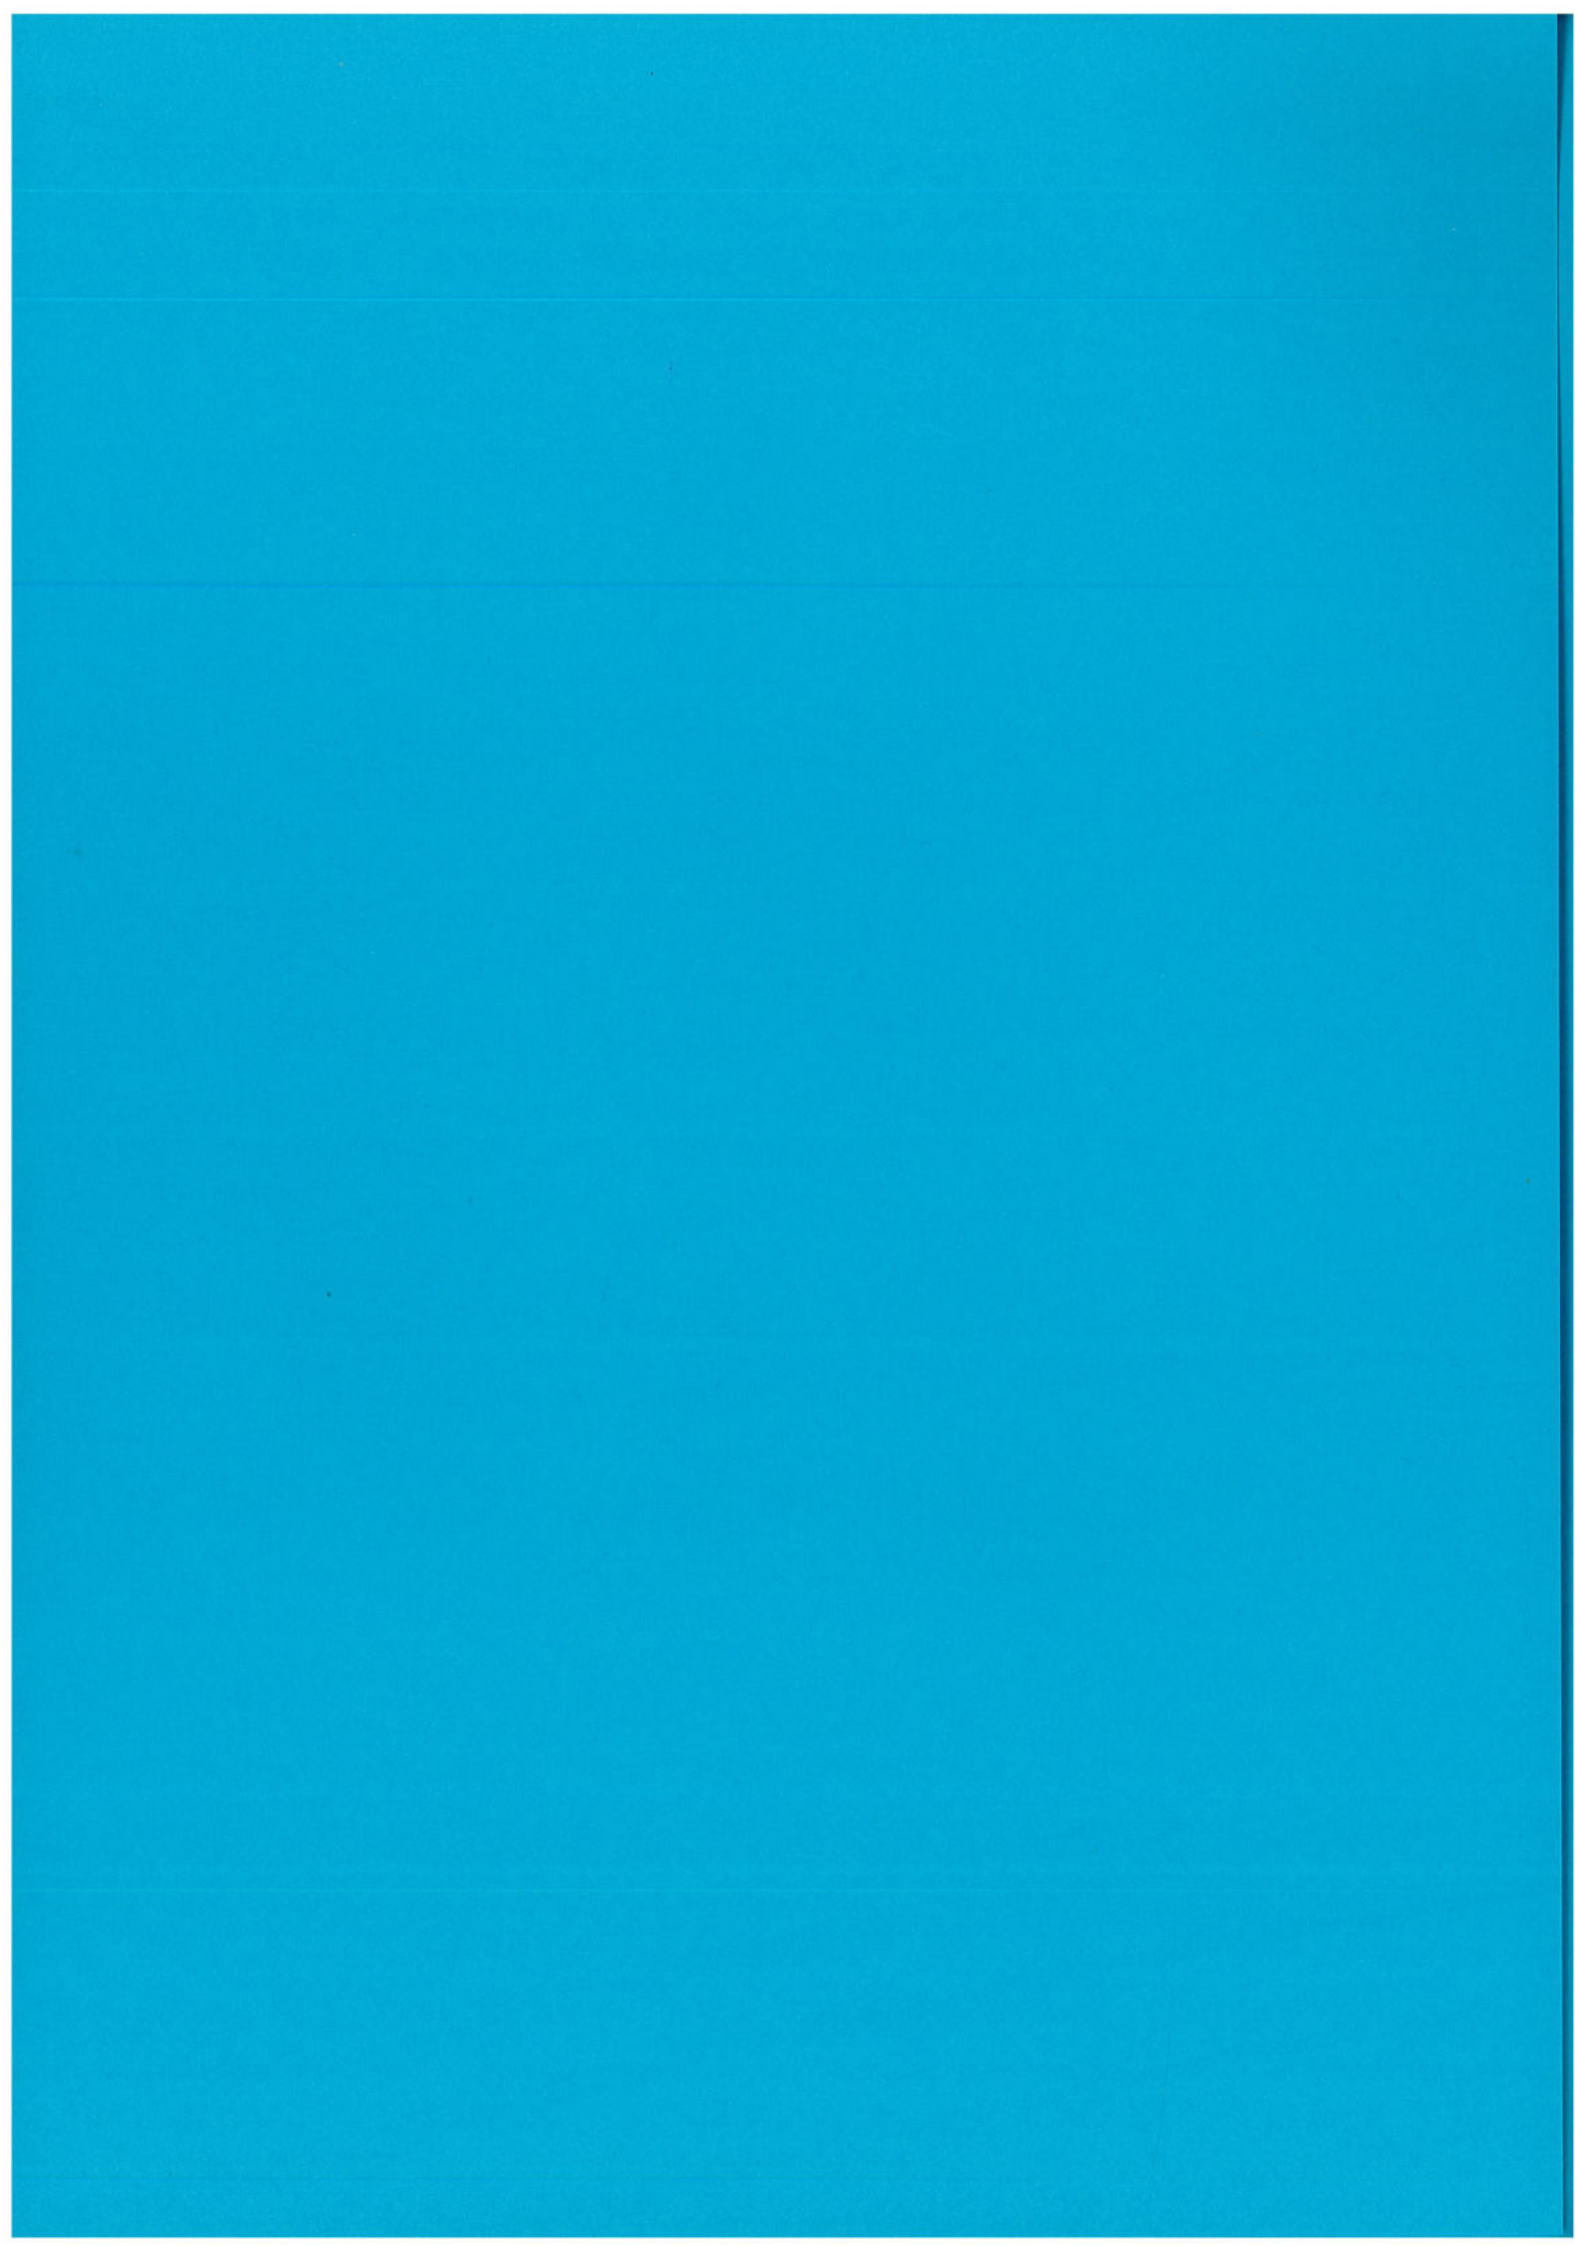

ANALYSECERTIFICAAT

Opdrachtgever : Hunneman Milieu-Advies
Contact : de heer D. Huntink
Adres : Barkstraat 5, 8102GV RAALTE

Projectgegevens

Projectcode : 1305795
Uw project omschrijving : 210340-NEN/VOA Ringelpoel 15-17 Woudenberg.
Validatieref. : 1305795_certificaat_v1
Opdrachtverificatiecode : BBFX-AEIW-DRPG-DVHO

Datum ontvangst : 01-02-2022
Datum rapportage : 21-02-2022
Aantal monsters : 3
Aantal pagina's : 3

Analysemethode: (asbest) onderzoek SEM fijne fractie conform NEN-ISO 14966 en NEN 5898 (Q)

Monstergegevens :
Monstercode : 7044139
Uw monsterreferentie : 1, RE-01A: 0-10
Uw bemonsteringsdatum : 21-2-2022

Analysedata :
Vergroting : 1000
Effectieve filter diameter : 22.5 mm
Onderzocht oppervlak : 3.8000 mm²
Beeldveld oppervlak : 0.0760 mm²
Aantal onderzochte beeldvelden : 50
Massa zeeffractie <0.5 mm : 11204.1 g
Inweeg materiaal : 2.55 g

	Respirabele vezels L ≤ 5 µm	Respirabele vezels 5 µm < L ≤ 100 µm	Concentratie (mg/kg ds)	Ondergrens (mg/kg ds)	Bovengrens (mg/kg ds)
Totaal serpentijn asbest	0	0	<0.1	<0.1	<0.1
Totaal amfibool asbest	0	0	<0.1	<0.1	<0.1
Totaal asbest	0	0	<0.1	<0.1	<0.2
Totaal gewogen asbest			<1.1	<0.1	<1.1

Op dit certificaat zijn onze algemene voorwaarden van toepassing.
Dit analyse-certificaat mag niet anders dan in zijn geheel worden gereproduceerd.
De met een 'Q' gemerkte analyses zijn door RvA geaccrediteerd (registratienummer L086).

ANALYSECERTIFICAAT

Analysemethode: (asbest) onderzoek SEM fijne fractie conform NEN-ISO 14966 en NEN 5898 (Q)

Monstergegevens :
 Monstercode : 7044140
 Uw monsterreferentie : 2, RE-03A: 0-10
 Uw bemonsteringsdatum : 21-2-2022

Analysedata :
 Vergroting : 1000
 Effectieve filter diameter : 22.5 mm
 Onderzocht oppervlak : 3.8000 mm²
 Beeldveld oppervlak : 0.0760 mm²
 Aantal onderzochte beeldvelden : 50
 Massa zeeffractie <0.5 mm : 11857.7 g
 Inweeg materiaal : 2.55 g

	Respirabele vezels L ≤ 5 µm	Respirabele vezels 5 µm < L ≤ 100 µm	Concentratie (mg/kg ds)	Ondergrens (mg/kg ds)	Bovengrens (mg/kg ds)
Totaal serpentijn asbest	0	0	<0.1	<0.1	<0.1
Totaal amfibool asbest	0	0	<0.1	<0.1	<0.1
Totaal asbest	0	0	<0.1	<0.1	<0.2
Totaal gewogen asbest			<1.1	<0.1	<1.1

Op dit certificaat zijn onze algemene voorwaarden van toepassing.
 Dit analyse-certificaat mag niet anders dan in zijn geheel worden gereproduceerd.
 De met een 'Q' gemerkte analyses zijn door RvA geaccrediteerd (registratienummer L086).

Eurofins Omegam B.V.
 H.J.E. Wenckebachweg 120
 NL-1114 AD Amsterdam-Duivendrecht
 Nederland

T +31-(0)20-597 66 80
 CSOmegam@eurofins.com
 www.eurofins.nl

IBAN NL 16 BNPA 0227667980
 BIC BNPANL2A
 BTW nr. NL8139.67.132.B01
 KvK nr. 34215654

ANALYSECERTIFICAAT

**Analysemethode: (asbest) onderzoek SEM fijne fractie
conform NEN-ISO 14966 en NEN 5898 (Q)**

Monstergegevens
 Monstercode : 7044141
 Uw monsterreferentie : 3, RE-04A: 5-17
 Uw bemonsteringsdatum : 21-2-2022

Analysedata
 Vergroting : 1000
 Effectieve filter diameter : 22.5 mm
 Onderzocht oppervlak : 3.8000 mm²
 Beeldveld oppervlak : 0.0760 mm²
 Aantal onderzochte beeldvelden : 50
 Massa zeeffractie <0.5 mm : 13644.4 g
 Inweeg materiaal : 2.55 g

	Respirabele vezels L ≤ 5 µm	Respirabele vezels 5 µm < L ≤ 100 µm	Concentratie (mg/kg ds)	Ondergrens (mg/kg ds)	Bovengrens (mg/kg ds)
Totaal serpentijn asbest	0	0	<0.1	<0.1	<0.1
Totaal amfibool asbest	0	0	<0.1	<0.1	<0.1
Totaal asbest	0	0	<0.1	<0.1	<0.2
Totaal gewogen asbest			<1.1	<0.1	<1.1

Opmerking

De volgende informatie is indien van toepassing verstrekt door de opdrachtgever: Project omschrijving, Monsterreferentie(s), Opgegeven bemonsteringsdatum, Matrix, Monsterdiepte, Potnr (Barcode), Veldgegevens, Veldwaarnemingen en Bemonsteringsdata. De opgegeven bemonsteringsdatum kan van invloed zijn op de geldigheid van de resultaten.

Namens Eurofins Omegam,

Ing. J. Tukker
 Manager productie



Disclaimer

Eurofins Omegam heeft het (asbest) vezelonderzoek in dit/deze monster(s) uitgevoerd volgens de norm(en) zoals vermeld in het analysecertificaat. Voor de analyseresultaten van het (asbest) vezelonderzoek geldt dat Eurofins Omegam de analyse heeft uitgevoerd in de monsters die de opdrachtgever, zoals deze staan vermeld in de koptekst van dit analysecertificaat, zelf heeft genomen of laten nemen en aan Eurofins Omegam heeft aangeboden. Eurofins Omegam draagt geen verantwoordelijkheid inzake de herkomst en representativiteit alsmede de veiligheid tijdens de monsterneming.

Op dit certificaat zijn onze algemene voorwaarden van toepassing.
 Dit analyse-certificaat mag niet anders dan in zijn geheel worden gereproduceerd.
 De met een 'Q' gemerkte analyses zijn door RvA geaccrediteerd (registratienummer L086).

Eurofins Omegam B.V.
 H.J.E. Wenckebachweg 120
 NL-1114 AD Amsterdam-Duivendrecht
 Nederland

T +31-(0)20-597 66 80
 CSOmegam@eurofins.com
 www.eurofins.nl

IBAN NL 16 BNPA 0227667980
 BIC BNPANL2A
 BTW nr. NL8139.67.132.B01
 KvK nr. 34215654

Hunneman Milieu-Advies
T.a.v. de heer D. Huntink
Barkstraat 5
8102GV RAALTE

Uw kenmerk : 210340-NEN/VOA Ringelpoel 15-17 Woudenberg.
Ons kenmerk : Project 1313901
Validatieref. : 1313901_certificaat_v1
Opdrachtverificatiecode: IFVF-XWKA-BIED-VNXD
Bijlage(n) : 6 tabel(len) + 2 bijlage(n)

Amsterdam, 18 februari 2022

Hierbij zend ik u de resultaten van het laboratoriumonderzoek dat op uw verzoek is uitgevoerd in de door u aangeboden monsters.

De resultaten hebben uitsluitend betrekking op de monsters, zoals die door u voor analyse ter beschikking werden gesteld.

Het onderzoek is, met uitzondering van eventueel uitbesteed onderzoek, uitgevoerd door Eurofins Omegam volgens de methoden zoals ze zijn vastgelegd in het geldende accreditatie-certificaat L086 en/of in de bundel "Analysevoorschriften Eurofins Omegam". De in dit onderzoek uitgevoerde onderzoeksmethoden van de geaccrediteerde analyses zijn in een aparte bijlage als onderdeel van dit analyse-certificaat opgenomen. De methoden zijn, voor zover mogelijk, ontleend aan de accreditatieprogramma's/schema's en NEN- EN- en/of ISO-voorschriften.

Ik wijs u erop dat het analyse-certificaat alleen in zijn geheel mag worden gereproduceerd. Ik vertrouw erop uw opdracht volledig en naar tevredenheid te hebben uitgevoerd. Heeft u naar aanleiding van deze rapportage nog vragen, dan verzoek ik u contact op te nemen met onze klantenservice.

Hoogachtend,
namens Eurofins Omegam,



Ing. J. Tukker
Manager productie

Op dit certificaat zijn onze algemene voorwaarden van toepassing.
Dit analyse-certificaat mag niet anders dan in zijn geheel worden gereproduceerd.

Eurofins Omegam B.V.
H.J.E. Wenckebachweg 120
NL-1114 AD Amsterdam-Duivendrecht
Nederland

T +31-(0)20-597 66 80
CSOmegam@eurofins.com
www.eurofins.nl

IBAN NL 16 BNPA 0227667980
BIC BNPANL2A
BTW nr. NL8139.67.132.B01
KvK nr. 34215654

ANALYSECERTIFICAAT

Projectcode : 1313901
 Uw project omschrijving : 210340-NEN/VOA Ringelpoel 15-17 Woudenberg.
 Opdrachtgever : Hunneman Milieu-Advies

Monstercode : 7069180
 Uw referentie : 1, RE-01A: 0-10
 Opgegeven bemonsteringsdatum : 31/01/2022

Asbestonderzoek

Initialen analist : P.J.
 Analysedatum : 18-02-2022

Analyse is uitgevoerd conform NEN 5898 (S).

Massa aangeleverde monster : 16760 g
 Droge massa aangeleverde monster : 12587 g
 Percentage droogrest : 75,1 m/m %
 Type zieving : nat

zeef fractie (mm)	massa zeef fractie (gram)	percentage zeef fractie (m/m %)	massa onderzocht (gram)	percentage onderzocht (m/m %)	aantal asbest (deeltjes)	massa asbest-houdend materiaal (mg)
<0,5 mm	11204,1	90,7	11,2	0,10	n.v.t.	n.v.t.
0,5-1 mm	358,7	2,9	39,7	11,07	50	12,9
1-2 mm	360,4	2,9	160,4	44,51	52	50,9
2-4 mm	198,8	1,6	198,8	100,00	513	9016,7
4-8 mm	161,5	1,3	161,5	100,00	669	17313,1
8-20 mm	70,5	0,6	70,5	100,00	14	2057,2
>20 mm	0,0	0,0	0,0	100,00	0	0,0
Totaal	12354,0	100,0	642,1		1298	28450,8

zeef fractie (mm)	asbest totaal			serpentiin asbest			amfibool asbest		
	gehalte asbest (mg/kg ds)	ondergrens (mg/kg ds)	bovengrens (mg/kg ds)	gehalte asbest (mg/kg ds)	ondergrens (mg/kg ds)	bovengrens (mg/kg ds)	gehalte asbest (mg/kg ds)	ondergrens (mg/kg ds)	bovengrens (mg/kg ds)
<0,5 mm	+								
0,5-1 mm	0,3	0,1	0,6	0,3	0,1	0,6	0,0	0,0	0,0
1-2 mm	0,3	0,2	0,5	0,3	0,2	0,5	0,0	0,0	0,0
2-4 mm	27	15	38	26	15	37	0,3	0,2	0,4
4-8 mm	55	33	77	53	32	75	1,7	1,0	2,5
8-20 mm	27	20	33	21	17	25	5,8	3,3	8,3
>20 mm	0,0	0,0	0,0	0,0	0,0	0,0	0,0	0,0	0,0
Totaal	110	69	150	100	64	140	7,8	4,5	11

Aangetroffen type asbest : serpentiin en amfibool
 Bijzonderheden waargenomen : Geen

Serpentiin asbest is chrysotiel.
 Amfibool asbest is amosiet, crocidoliet, actinoliet, anthophylliet en tremoliet.

De bepalingsgrens is bepaald voor de zeef fracties kleiner dan 4 mm. De totale bepalingsgrens is verkregen door de bepalingsgrenzen van de afzonderlijke zeef fracties te sommeren.
 Het materiaal is middels polarisatiemicroscopie onderzocht, de analyse is uitgevoerd conform NEN 5896.

Gebondenheid	Serpentiin asbest	Amfibool asbest	totaal afgerond
hecht	28	7,8	36
niet hecht	73	0,0	73
totaal afgerond	100	7,8	

Gewogen concentratie (serpentiinasbestconcentratie vermeerderd met 10 maal de amfiboolasbestconcentratie) is: **180 mg/kg ds**

De gewogen asbestconcentratie wordt berekend uit de niet-afgeronde gehalten aan serpentiin en amfibool asbest. De weergegeven resultaten zijn afgerond.

Verklaring kwalitatief onderzoek zeef fractie <0,5 mm:
 + : enkele losse vezels

ANALYSECERTIFICAAT

Projectcode : 1313901
Uw project omschrijving : 210340-NEN/VOA Ringelpoel 15-17 Woudenberg.
Opdrachtgever : Hunneman Milieu-Advies

Monstercode : 7069180
Uw referentie : 1, RE-01A: 0-10
Opgegeven bemonsteringsdatum : 31/01/2022

Asbestonderzoek - productidentificatie

zeef fractie (mm)	materiaal	gebondenheid	asbestsoort	percentage (m/m %)
<0,5 mm	-	-	chrysotiel	+
0.5-1 mm	vezelbundel	niet hecht	chrysotiel	2-5
1-2 mm	vezelbundel	niet hecht	chrysotiel	2-5
2-4 mm	vezelbundel	niet hecht	chrysotiel	2-5
	cement, vlakke plaat	hecht	chrysotiel	10-15
4-8 mm	vezelbundel	niet hecht	crocidoliet	2-5
			chrysotiel	2-5
	cement, vlakke plaat	hecht	chrysotiel	10-15
			crocidoliet	2-5
8-20 mm	cement, vlakke plaat	hecht	chrysotiel	10-15
			crocidoliet	2-5

ANALYSECERTIFICAAT

Projectcode : 1313901
 Uw project omschrijving : 210340-NEN/VOA Ringelpoel 15-17 Woudenberg.
 Opdrachtgever : Hunneman Milieu-Advies

Monstercode : 7069194
 Uw referentie : 2, RE-03A: 0-10
 Opgegeven bemonsteringsdatum : 31/01/2022

Asbestonderzoek

Initialen analist : K.K.
 Analysedatum : 18-02-2022

Analyse is uitgevoerd conform NEN 5898 (S).

Massa aangeleverde monster : 16490 g
 Droge massa aangeleverde monster : 12648 g
 Percentage droogrest : 76,7 m/m %
 Type zieving : nat

zeeffractie (mm)	massa zeeffractie (gram)	percentage zeeffractie (m/m %)	massa onderzocht (gram)	percentage onderzocht (m/m %)	aantal asbest (deeltjes)	massa asbest-houdend materiaal (mg)
<0,5 mm	11857,7	95,4	10,4	0,09	n.v.t.	n.v.t.
0,5-1 mm	81,5	0,7	15,2	18,65	6	2,5
1-2 mm	93,0	0,7	18,3	19,68	8	7,6
2-4 mm	117,2	0,9	117,2	100,00	25	27,0
4-8 mm	123,5	1,0	123,5	100,00	0	0,0
8-20 mm	152,5	1,2	152,5	100,00	0	0,0
>20 mm	0,0	0,0	0,0	100,00	0	0,0
Totaal	12425,4	100,0	437,1		39	37,1

zeeffractie (mm)	asbest totaal			serpentiin asbest			amfibool asbest		
	gehalte asbest (mg/kg ds)	ondergrens (mg/kg ds)	bovengrens (mg/kg ds)	gehalte asbest (mg/kg ds)	ondergrens (mg/kg ds)	bovengrens (mg/kg ds)	gehalte asbest (mg/kg ds)	ondergrens (mg/kg ds)	bovengrens (mg/kg ds)
<0,5 mm	+								
0,5-1 mm	0,0	0,0	0,1	0,0	0,0	0,1	0,0	0,0	0,0
1-2 mm	0,1	0,0	0,4	0,1	0,0	0,3	0,0	0,0	0,1
2-4 mm	0,1	0,0	0,2	0,1	0,0	0,1	0,0	0,0	0,0
4-8 mm	0,0	0,0	0,0	0,0	0,0	0,0	0,0	0,0	0,0
8-20 mm	0,0	0,0	0,0	0,0	0,0	0,0	0,0	0,0	0,0
>20 mm	0,0	0,0	0,0	0,0	0,0	0,0	0,0	0,0	0,0
Totaal	0,3	0,1	0,7	0,2	0,1	0,5	0,1	0,0	0,2

Aangetroffen type asbest : serpentiin en amfibool
 Bijzonderheden waargenomen : Geen

Serpentiin asbest is chrysotiel.
 Amfibool asbest is amosiet, crocidoliet, actinoliet, anthophylliet en tremoliet.

De bepalingsgrens is bepaald voor de zeeffracties kleiner dan 4 mm. De totale bepalingsgrens is verkregen door de bepalingsgrenzen van de afzonderlijke zeeffracties te sommeren.
 Het materiaal is middels polarisatiemicroscopie onderzocht, de analyse is uitgevoerd conform NEN 5896.

Gebondenheid	Serpentiin asbest	Amfibool asbest	totaal afgerond
hecht	0,0	0,0	0,0
niet hecht	0,2	0,1	0,3
totaal afgerond	0,2	0,1	

Gewogen concentratie (serpentiinasbestconcentratie vermeerderd met 10 maal de amfiboolasbestconcentratie) is: **0,9 mg/kg ds**

De gewogen asbestconcentratie wordt berekend uit de niet-afgeronde gehalten aan serpentiin en amfibool asbest. De weergegeven resultaten zijn afgerond.

Verklaring kwalitatief onderzoek zeeffractie <0,5 mm:
 + : enkele losse vezels

ANALYSECERTIFICAAT

Projectcode : 1313901
Uw project omschrijving : 210340-NEN/VOA Ringelpoel 15-17 Woudenberg.
Opdrachtgever : Hunneman Milieu-Advies

Monstercode : 7069194
Uw referentie : 2, RE-03A: 0-10
Opgegeven bemonsteringsdatum : 31/01/2022

Asbestonderzoek - productidentificatie

zeef fractie (mm)	materiaal	gebondenheid	asbestsoort	percentage (m/m %)
0.5-1 mm	vezelbundel	niet hecht	chrysotiel	2-5
			crocidoliet	0.1-2
1-2 mm	vezelbundel	niet hecht	chrysotiel	2-5
			crocidoliet	0.1-2
2-4 mm	vezelbundel	niet hecht	chrysotiel	2-5
			crocidoliet	0.1-2

ANALYSECERTIFICAAT

Projectcode : 1313901
 Uw project omschrijving : 210340-NEN/VOA Ringelpoel 15-17 Woudenberg.
 Opdrachtgever : Hunneman Milieu-Advies

Monstercode : 7069195
 Uw referentie : 3, RE-04A: 5-17
 Opgegeven bemonsteringsdatum : 31/01/2022

Asbestonderzoek

Initialen analist : G.N.
 Analysedatum : 18-02-2022

Analyse is uitgevoerd conform NEN 5898 (S).

Massa aangeleverde monster : 16910 g
 Droge massa aangeleverde monster : 14881 g
 Percentage droogrest : 88,0 m/m %
 Type zieving : nat

zeef fractie (mm)	massa zeef fractie (gram)	percentage zeef fractie (m/m %)	massa onderzocht (gram)	percentage onderzocht (m/m %)	aantal asbest (deeltjes)	massa asbest-houdend materiaal (mg)
<0,5 mm	13644,4	93,3	14,0	0,10	n.v.t.	n.v.t.
0,5-1 mm	300,3	2,1	27,1	9,02	0	0,0
1-2 mm	288,7	2,0	61,8	21,41	0	0,0
2-4 mm	129,4	0,9	129,4	100,00	0	0,0
4-8 mm	116,8	0,8	116,8	100,00	0	0,0
8-20 mm	146,0	1,0	146,0	100,00	0	0,0
>20 mm	0,0	0,0	0,0	100,00	0	0,0
Totaal	14625,6	100,0	495,1		0	0,0

zeef fractie (mm)	asbest totaal			serpentiin asbest			amfibool asbest		
	gehalte asbest (mg/kg ds)	ondergrens (mg/kg ds)	bovengrens (mg/kg ds)	gehalte asbest (mg/kg ds)	ondergrens (mg/kg ds)	bovengrens (mg/kg ds)	gehalte asbest (mg/kg ds)	ondergrens (mg/kg ds)	bovengrens (mg/kg ds)
<0,5 mm	-								
0,5-1 mm	0,0	0,0	0,5	0,0	0,0	0,3	0,0	0,0	0,3
1-2 mm	0,0	0,0	0,9	0,0	0,0	0,5	0,0	0,0	0,5
2-4 mm	0,0	0,0	0,0	0,0	0,0	0,0	0,0	0,0	0,0
4-8 mm	0,0	0,0	0,0	0,0	0,0	0,0	0,0	0,0	0,0
8-20 mm	0,0	0,0	0,0	0,0	0,0	0,0	0,0	0,0	0,0
>20 mm	0,0	0,0	0,0	0,0	0,0	0,0	0,0	0,0	0,0
Totaal	<0,8	0,0	1,5	<0,8	0,0	0,7	0,0	0,0	0,7

Aangetroffen type asbest : Geen
 Bijzonderheden waargenomen : Geen

Serpentiin asbest is chrysotiel.
 Amfibool asbest is amosiet, crocidoliet, actinoliet, anthophylliet en tremoliet.

De bepalingsgrens is bepaald voor de zeef fracties kleiner dan 4 mm. De totale bepalingsgrens is verkregen door de bepalingsgrenzen van de afzonderlijke zeef fracties te sommeren.
 Het materiaal is middels polarisatiemicroscopie onderzocht, de analyse is uitgevoerd conform NEN 5896.

Gebondenheid	Serpentiin asbest	Amfibool asbest	totaal afgerond
hecht	0,0	0,0	0,0
niet hecht	0,0	0,0	0,0
totaal afgerond	0,0	0,0	

Gewogen concentratie (serpentiinasbestconcentratie vermeerderd met 10 maal de amfiboolasbestconcentratie) is: **<0,8 mg/kg ds**

De gewogen asbestconcentratie wordt berekend uit de niet-afgeronde gehalten aan serpentiin en amfibool asbest. De weergegeven resultaten zijn afgerond.

Verklaring kwalitatief onderzoek zeef fractie <0,5 mm:
 - : geen asbest waargenomen

ANALYSECERTIFICAAT

Projectcode	:	1313901
Uw project omschrijving	:	210340-NEN/VOA Ringelpoel 15-17 Woudenberg.
Opdrachtgever	:	Hunneman Milieu-Advies

Opmerkingen m.b.t. analyses

Opmerking(en) algemeen

De volgende informatie is indien van toepassing verstrekt door de opdrachtgever:
Project omschrijving, Monsterreferentie(s), Opgegeven bemonsteringsdatum, Matrix, Monsterdiepte, Potnr (Barcode), Veldgegevens, Veldwaarnemingen en Bemonsteringsdata. De opgegeven bemonsteringsdatum kan van invloed zijn op de geldigheid van de resultaten.

Asbest

Individuele monsters van dit project zijn als asbest verdacht gekwalificeerd. De analysedeelmonsters zijn met beschermende maatregelen in het laboratorium in behandeling genomen.

Opmerking bij project:	- Eurofins Omegam heeft het asbestonderzoek in dit/deze monster(s) uitgevoerd volgens de NEN 5898, en zoals beschreven in een aparte bijlage als onderdeel van dit analysecertificaat. Voor de analyseresultaten van het asbestonderzoek geldt dat Eurofins Omegam de analyse heeft uitgevoerd in de monsters die de opdrachtgever, zoals deze staan vermeld in de koptekst van dit analysecertificaat, zelf heeft genomen of laten nemen en aan Eurofins Omegam heeft aangeboden. Eurofins Omegam draagt geen verantwoordelijkheid inzake de herkomst en representativiteit alsmede de veiligheid tijdens de monsterneming.
------------------------	--

ANALYSECERTIFICAAT

Projectcode : 1313901
Uw project omschrijving : 210340-NEN/VOA Ringelpoel 15-17 Woudenberg.
Opdrachtgever : Hunneman Milieu-Advies

Barcodeschema's

<i>Monstercode</i>	<i>Uw referentie</i>	<i>uw monsterref.</i>	<i>uw diepte</i>	<i>uw barcode</i>
7069180	1, RE-01A: 0-10	1, RE-01A: 0-10		1754202MG
7069194	2, RE-03A: 0-10	2, RE-03A: 0-10		1754203MG
7069195	3, RE-04A: 5-17	3, RE-04A: 5-17		1754204MG

ANALYSECERTIFICAAT

Projectcode : 1313901
Uw project omschrijving : 210340-NEN/VOA Ringelpoel 15-17 Woudenberg.
Opdrachtgever : Hunneman Milieu-Advies

Analysemethoden in Grond (AS3000)

AS3000

In dit analysecertificaat zijn de met 'S' gemerkte analyses uitgevoerd volgens de analysemethoden beschreven in het "Accreditatieschema Laboratoriumanalyses voor grond-, waterbodem- en grondwateronderzoek (AS SIKB 3000)". Het laboratoriumonderzoek is uitgevoerd volgens de onderstaande analysemethoden. Deze analyses zijn vastgelegd in het geldende accreditatie-certificaat met bijbehorende verrichtingenlijst L086 van Eurofins Omegam BV.


Asbestonderzoek : Conform AS3070 prestatieblad 1 en NEN 5898

BIJLAGE 4

Monsternemingsplan en -formulier asbest

210340 april 2021

Projectgegevens		Monsternemings-formulier SIKB-BRL protocol 2018 (asbest in grond/puin) (monsterneming asbest in grond en/of puin)	
Opdrachtgever	☒ idem monsternemingsplan		
Doel onderzoek	☒ idem monsternemingsplan	☒ verkennend	☐ nader
Uitvoerende veldwerker(s)	J. Postma		
Uitvoeringsdatum	21-4-2021 + 3-5-2021		
Locatiegegevens			
Locatie ingedeeld in deelgebieden/RE's	☐ nee ☒ ja, ingedeeld o.b.v. welke criteria:	Dropzones, aantal gaten	
Strategie aangepast	☒ nee ☐ ja, (svp toelichten bij notities):		
Omstandigheden visuele inspectie			
Neerslag	☒ < 10 mm ☐ > 10 mm per uur	☐ regen	☐ hagel ☐ sneeuw
Tijdstip	☒ na zonsopgang/voor zonsondergang	☐ na zonsondergang	
Zicht	☐ < 50 m ☒ > 50 m		
Bedekking maaiveld	☐ < 25% ☒ > 25%	vegetatie, waterplassen, anders nl.: blikken/tegels/beton/asfalt	
Vegetatie verwijderd?	☐ ja ☐ nvt		
	☐ nee bedekkingsgraad na verwijdering ☐ < 25% ☐ > 25%		
Maaiveldinspectie uitgevoerd	☐ nee, tijdens locatie bezoek		
	☒ ja, voorafgaand aan veldwerk		
bijzonderheden maaiveldinspectie	☒ nee ☐ ja:		
Resultaten visuele inspectie en overige veldwerkzaamheden			
vochtgehalte	☒ > 10 % ☐ < 10 %	Aantal metingen: 2	
maatregelen (n.a.v. vochtgehalte)			
Re's/proefvlakken/rasters	afmetingen vermelden op tekening		
Indien visueel asbest aangetroffen:	☐ Hoeveelheid, type.plaat/golf/, vindplaats zie tekening en codering ☐ zie boorstaat veldwerk ☐ herkomst indien bekend: ☐ opmerkingen		
Gaten/sleuven/boringen	boordiepte en/of afmetingen vermelden, bij voorkeur bij de profielbeschrijving 30x30x50 cm		
Bodemmonsters	codering en datum overdracht aan lab vermelden, bij voorkeur bij de profielbeschrijving		
Checklist bijlagen	☒ foto's ☒ kaart	☐ overig:	
Toets uitvoering			
afwijkingen van VKB-protocol 2018 of van NEN 5707/5897	☒ nee ☐ ja, aard en motivatie afwijkingen:		
paraaf veldwerker	d.d.: 21-4-2021	MT:	3-5-2021
voor akkoord projectleider	d.d.: 21-4-21	PL:	
Ruimte voor notities 3-5-21			

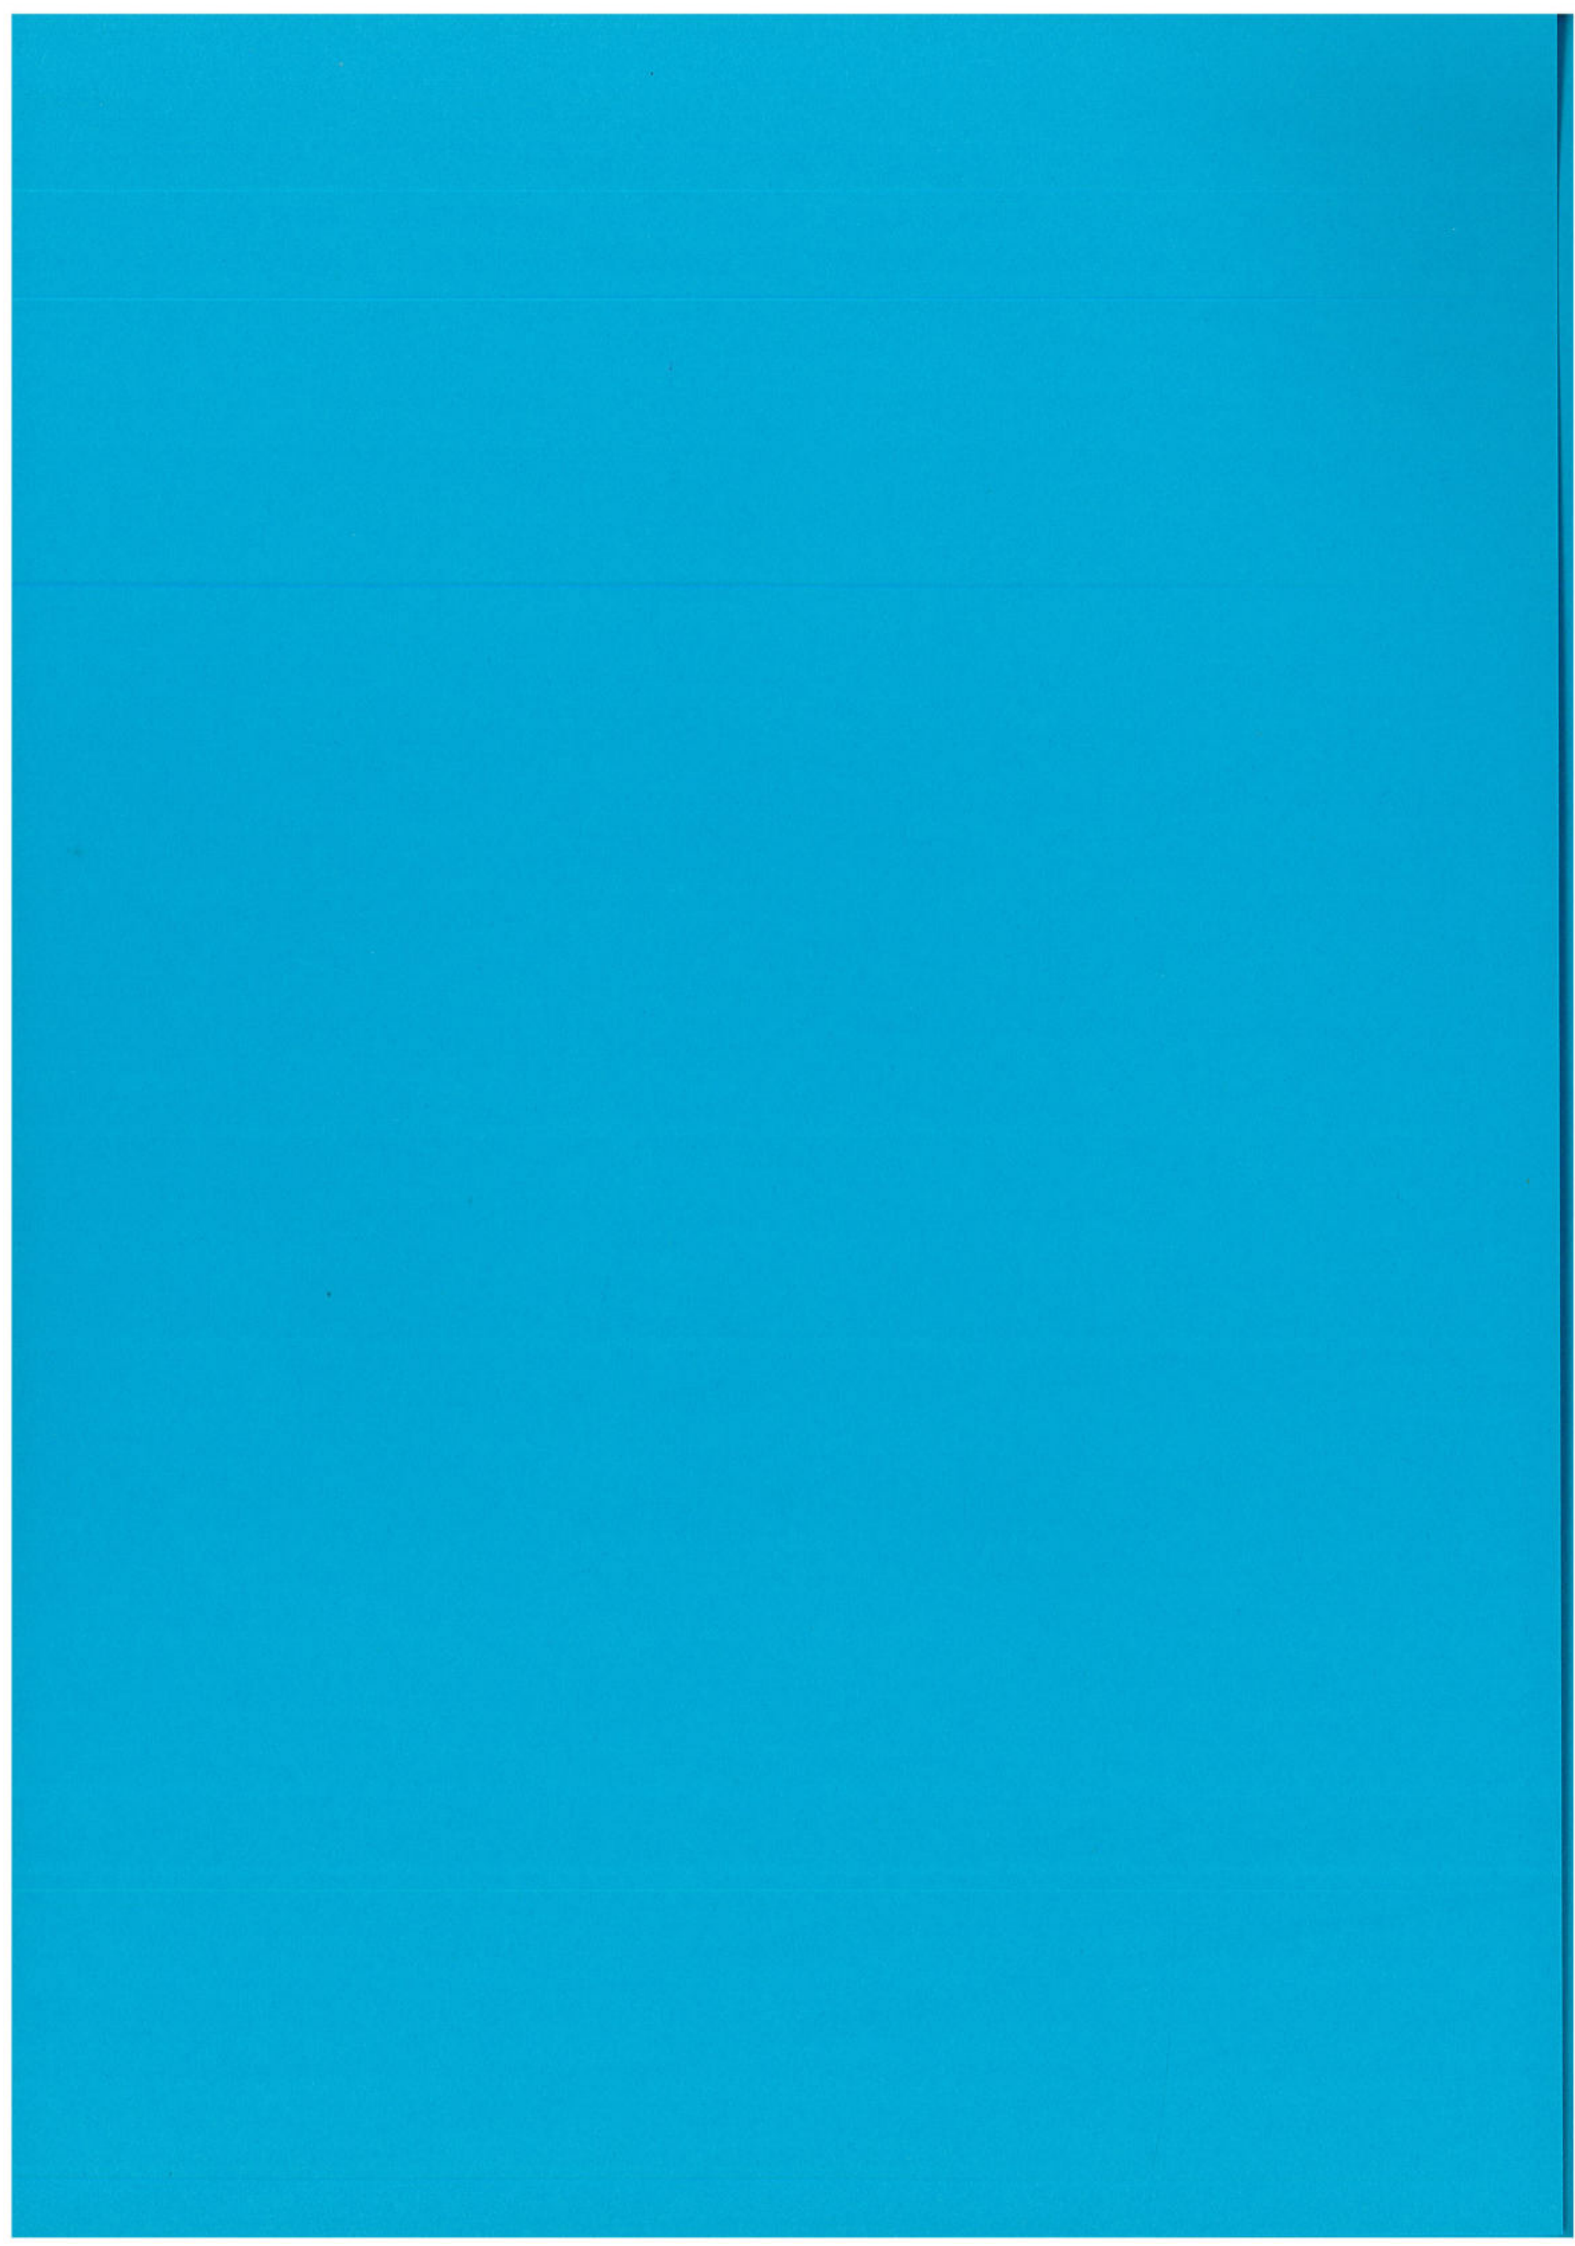

		VELDWERKFORMULIER ASBEST ONDERZOEK BRL-SIKB-2018 Monsternemingsplan + uitgevoerde veldwerkzaamheden - RF 27	
		versie 22/ 24-09-2020	ISO/ VCA BRL O 1000 ● 2000 O6000 O7000
Projectgegevens		Monsternemings-plan SIKB-BRL protocol 2018 (asbest in grond/puin) <i>(monsterneming asbest in grond en/of puin)</i>	
Projectnummer	210340		Hunneman Milieu-Advies Raalte BV NEN/VOA Ringelpoel 15-17 Woudenberg 210340 januari 2022
Locatie, gemeente	Woudenberg -		
Opdrachtgever	Woudenburg.nl		
Doel onderzoek	☐ O verkennend ☐ O nader onderzoek		
Uitvoerende organisatie	Hunneman Milieu-Advies Raalte BV.		
Verantwoordelijke MT	<i>A. Jansen</i>	Tel.nr: 0572-360998	
Assistent/leerling			
Verantwoordelijke PL	<i>D. Jansen</i>		
Checklist veiligheid en onderzoeksstrategie			
☐ O onverdacht: standaard veiligheidsmaatregelen conform optie B werkinstructie			
☒ verdacht: Zie offerte/ RF33 strategiebepaling en aanvullende veiligheidsmaatregelen conform optie A/C werkinstructie			
Toets uitvoering			
Maaiveldinspectie uitgevoerd	☐ O ja ☒ nee, voorafgaand aan veldwerk		
Aanvullende instructie locatiebezoek	☒ nee ☐ O ja		
Aanvullende instructie veldwerk	☒ nee ☐ O ja zie RF-33		
Aanvulling standaard apparatuur, hulpmiddelen	☒ nee ☐ O ja		
afwijkingen VKB-protocol/NEN-normen	☒ nee ☐ O ja motivatie:		
Klic-melding	☒ nvt ☐ O ja ☐ O door aannemer		
Laboratorium en coderingen			
Laboratorium ☒ Omegam ☐ O AL-west ☐ O	Code monster(s): ☒ bodem NEN-5707 <i>RF-012 + m. RF-032</i> ☐ O puin (NEN-5897) ☐ O materiaalmonster (NEN-5896) ☐ O materiaal verzamelmonster (MVM)		
Checklist onderzoeks- en veiligheidsmaterialen			
☒ Spade ☒ Afsluitbare emmers ☐ O Hersluitbare plastic zakken ☒ Hark ☐ O Meetlint / Meetwiel ☐ O Landmeetapparatuur ☒ Folie ☐ O Markeerlint ☐ O Piketpaaltjes ☒ Werkschets ☐ O Schouwbak ☐ O Ruime hoeveelheid werkwater van drinkwaterkwaliteit ☒ Vochtmetr ☐ O Veiligheidshelm ☐ O Halfgelaatsmasker ☒ Veiligheidshandschoenen ☐ O Plakband ☐ O Afspoelbare- of wegwerpoeveralls ☒ Afspoelbare laarzen of wegwerpoeveralls ☒ Grove zeven met een maaswijdte van 40 en 20 millimeter ☒ Monsterschip van minimaal 10 centimeter lang en 5 centimeter breed ☒ Grondboor met een zo groot mogelijke middellijn, maar minimaal 3xD ₁₀₀ of 12 centimeter ☒ Grove balans met een bereik tot 60 kilogram, afleesbaar op hele grammen (1% nauwkeurigheid)			
☐ O gemechaniseerde apparatuur voor graaf- en grondwerk, geschikt voor het nemen van monsters (voorzien van overdruk) ☐ O P3-overdrukmasker met filter en laadapparaten ☐ O Stickers met de tekst "asbesthoudend afval" ☐ O Overdrukcabine op de laadschop of kraan ☐ O Asbest decontaminatie-unit ☐ O zakken met opschrift "asbest gevaarlijk"			
Ruimte voor notities en toelichting			

Pagina 2 van 2

BIJLAGE 5


Historische informatie



Rapport Bodemloket

Geen locatiecode Ringelpoel 9

Datum: 3-4-2021

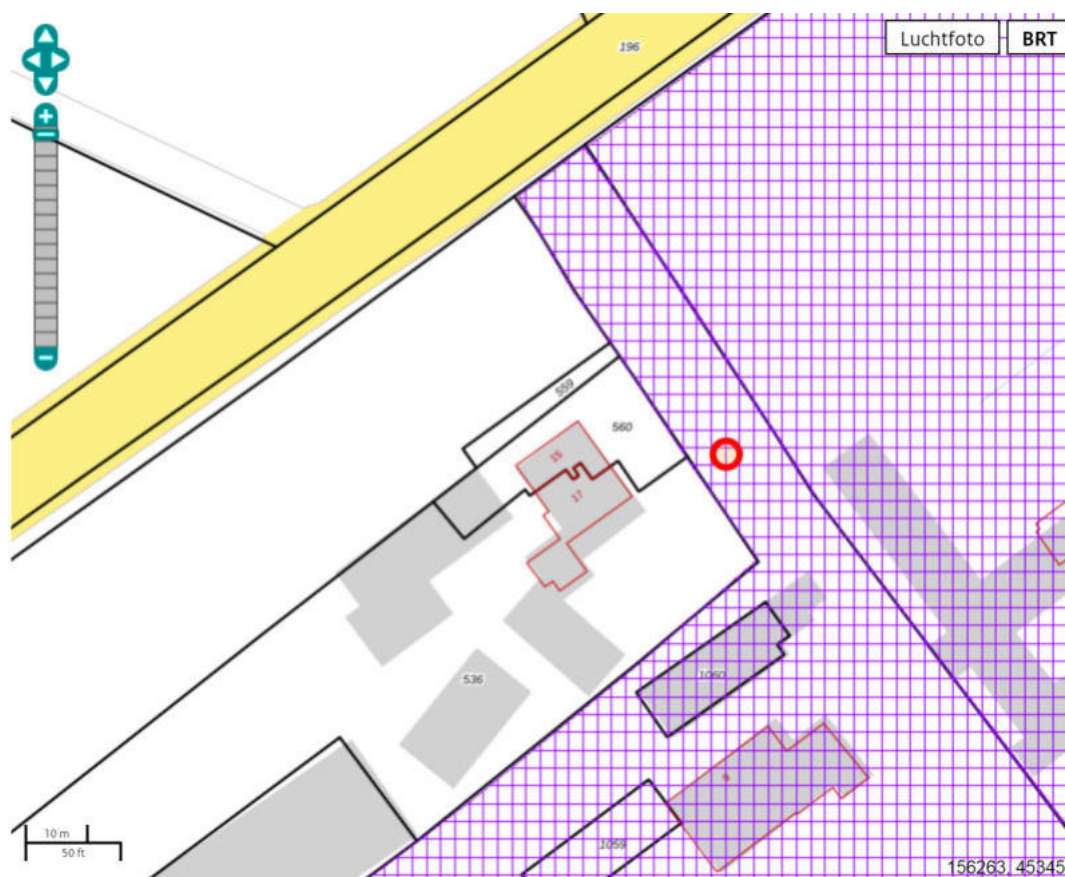

Legenda

Locatie



Voortgang onderzoek

- Gegevens aanwezig, status onbekend
- Saneringsactiviteit
- Voldoende onderzocht/gesaneerd
- Onderzoek uitvoeren
- Historie bekend

Mijnsteengebieden

- Mijnsteengebieden Limburg
Besluit Bodemkwaliteit

RapportGeen locatiecode Ringelpoel 9

Inhoud

1 Algemeen

1.1 Administratieve gegevens

1.2 Statusinformatie

1.3 Verontreinigende (onderzochte) activiteiten

1.4 Onderzoeksrapporten

1.5 Besluiten

1.6 Saneringsinformatie

1.7 Contactgegevens

2 Disclaimer

1 Algemeen

Dit rapport is opgesteld met de gegevens uit <http://www.bodemloket.nl>.

1.1 Administratieve gegevens

Locatienaam: Ringelpoel 9

Identificatiecode volgens bevoegd gezag:

Locatiecode gemeentelijk BIS: AA035100637

Adres: Ringelpoel 9 3931MP Woudenberg

Gegevensbeheerder: RUD Utrecht 2.0

Als de gegevensbeheerder de provincie is, kan er bij de gemeente en/of de omgevingsdienst waar de locatie onder valt meer informatie beschikbaar zijn.

1.2 Statusinformatie

Vervolg: voldoende onderzocht.

Omschrijving: De resultaten van het uitgevoerde (historische) bodemonderzoek geven aan dat de (voormalige) activiteiten en/of de onderzoekslocatie voldoende zijn onderzocht in het kader van de Wet bodembescherming.

1.3 Verontreinigende (onderzochte) activiteiten

Omschrijving	Start	Eind
--------------	-------	------

1.4 Onderzoeksrapporten

Type	Auteur	Nummer	Datum
Verkennd onderzoek NVN 5740	Vink Milieutechnisch Adviesburo BV	M00-175	2000-11-01

1.5 Besluiten

Type	Kenmerk	Datum
------	---------	-------

1.6 Saneringsinformatie

Bovengronds	Ondergronds	Start	Eind
-------------	-------------	-------	------

1.7 Contact

Gedetailleerde informatie over deze locatie kunt u opvragen bij

RUD Utrecht 2.0

bodemloket@rudutrecht.nl


2 Disclaimer

De bodeminformatie omvat alleen informatie die bij de provincie en gemeenten bekend is. Wanneer er geen gegevens op de kaart staan kunnen we niet met zekerheid zeggen dat de ondergrond schoon is. Andersom wijzen historische bedrijfsactiviteiten op de kaart niet zonder meer op bodemverontreiniging. Om daar duidelijkheid in te krijgen moet de bodem verder onderzocht worden.






De inhoud van deze bodeminformatiekaart is met de grootste zorg samengesteld. Toch kan het voorkomen dat de informatie verouderd is of onjuistheden bevat. Wij vragen daarvoor uw begrip. Neem voor de meest actuele situatie van een locatie contact op met de gegevensbeheerder van de locatie. De contactgegevens van de gegevensbeheerder staat hierboven.

Uw reactie stellen we op prijs. Het geeft ons gelegenheid de fouten en gebreken te herstellen.

Rijkswaterstaat beheert de website Bodemloket. Vragen over de werking van de website kunt u stellen via onze helpdesk: <http://www.bodemplus.nl/helpdesk>.

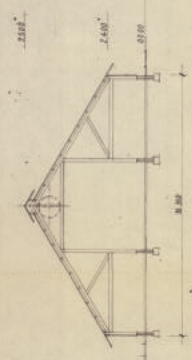




SCHOOL STAFF			SERVICE ADDRESS		
No.	Rank	Residence	Rank	Residence	No.
1	Preceptor	Indian	1	Preceptor	1
2	Teacher	English	2	Teacher	2
3	Teacher	English	3	Teacher	3
4	Teacher	English	4	Teacher	4
100	Teacher	English	100	Teacher	100

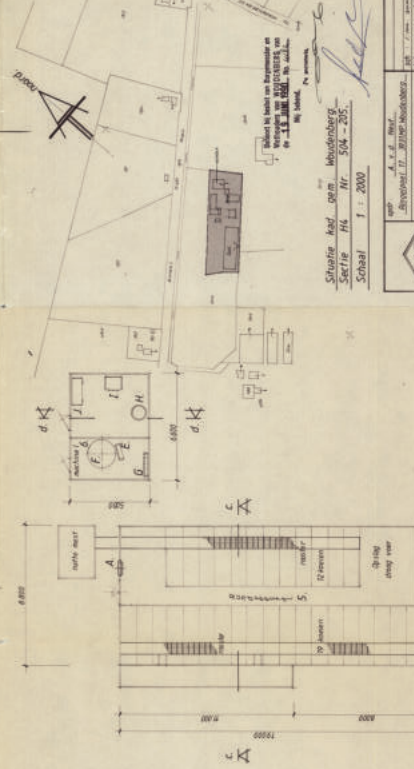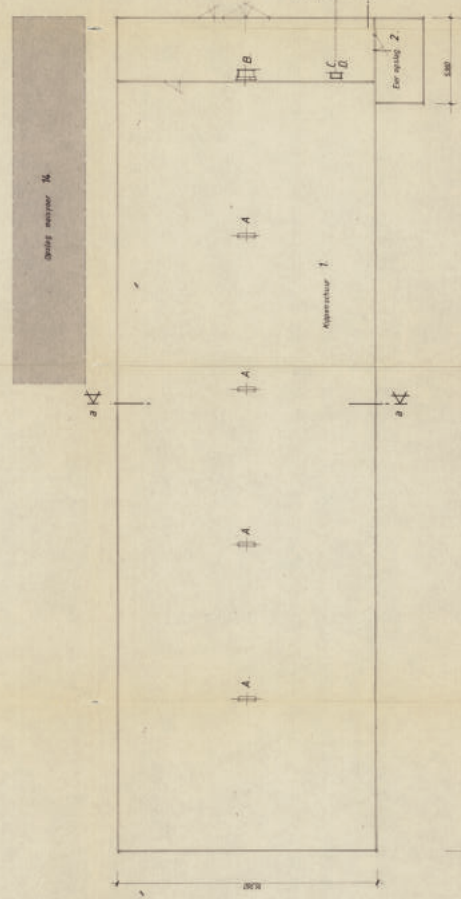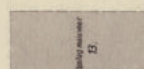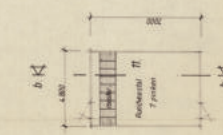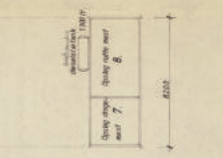


Situatie had gem. Woudenberg
Sectie H4 Nr. 504 - 205
Schaal 1 : 2000

	appt	A. K. B. West	geb	1 / 1886	afst	1886	
		afst	17 / 1886	geb	1 / 1886	afst	1886
	Hinderwetfeking						
	890508 - D						


13

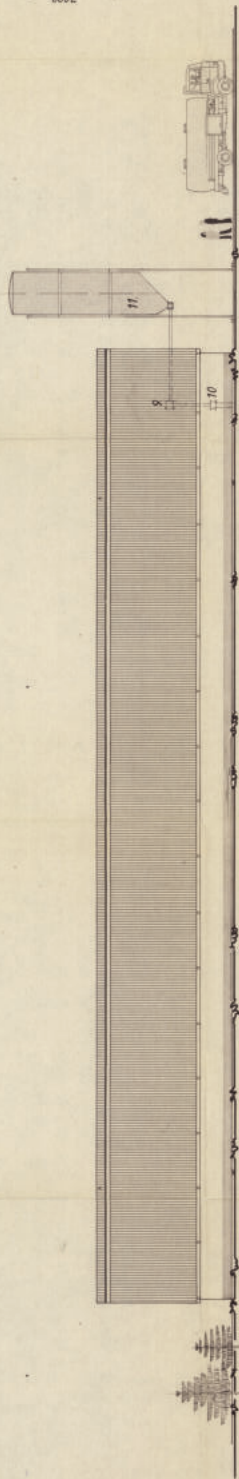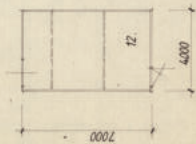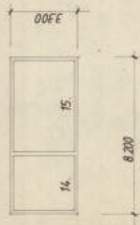

Longsgevel

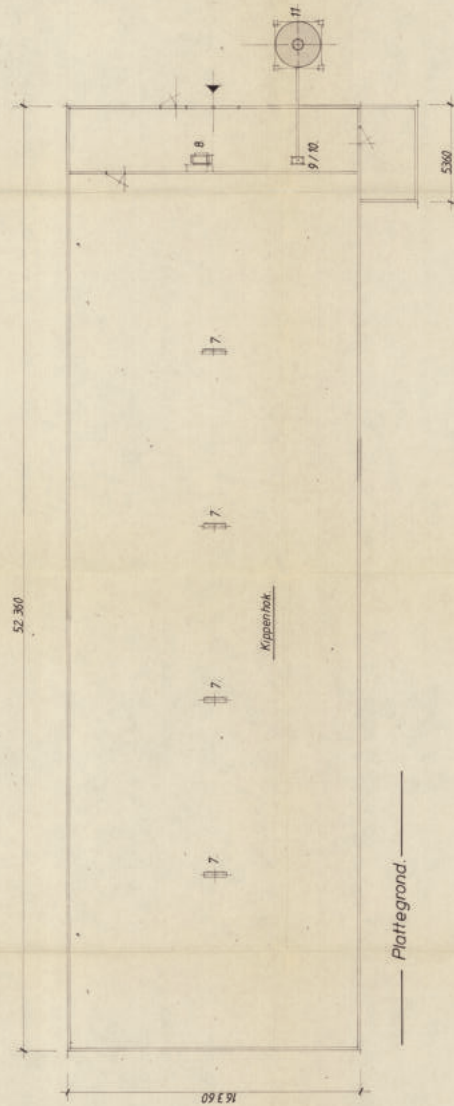

Plattegrond

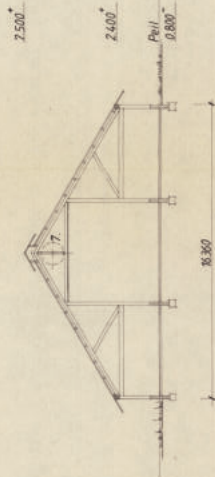

Doorsnede

7	4 x ventilatoren	6300 m ³ / 220 V	1400 RPM	16 A	0.31 Kw
8	Eisankerder	mono 220 V	14.07 PM	1.9 A	90 W
9	Meelafgifte	boven 3 x 220 / 380 V	2.52 / 1.47 A	0.55 Kw	
10	"	onder	"	"	"
11	Sila	voer / meel			7000 kg
12	Schuur	stalling	7 pinken		
13	Tank	dieselolie	1200 l		
14	Opslag	droge mest			
15	Opslag	natte mest			


Situatie kad. gem. Muidenberg
Sectie E Nr. 1129
Schaal 1 : 2500

INGEGENIEUR 5 JULI 1985

Agencie N.B. & J. B. v. d. Hinderwettering
Hinderwettering
890508-B

TEKENING 1-1

Situatie met monsterpunten en peilbuizen

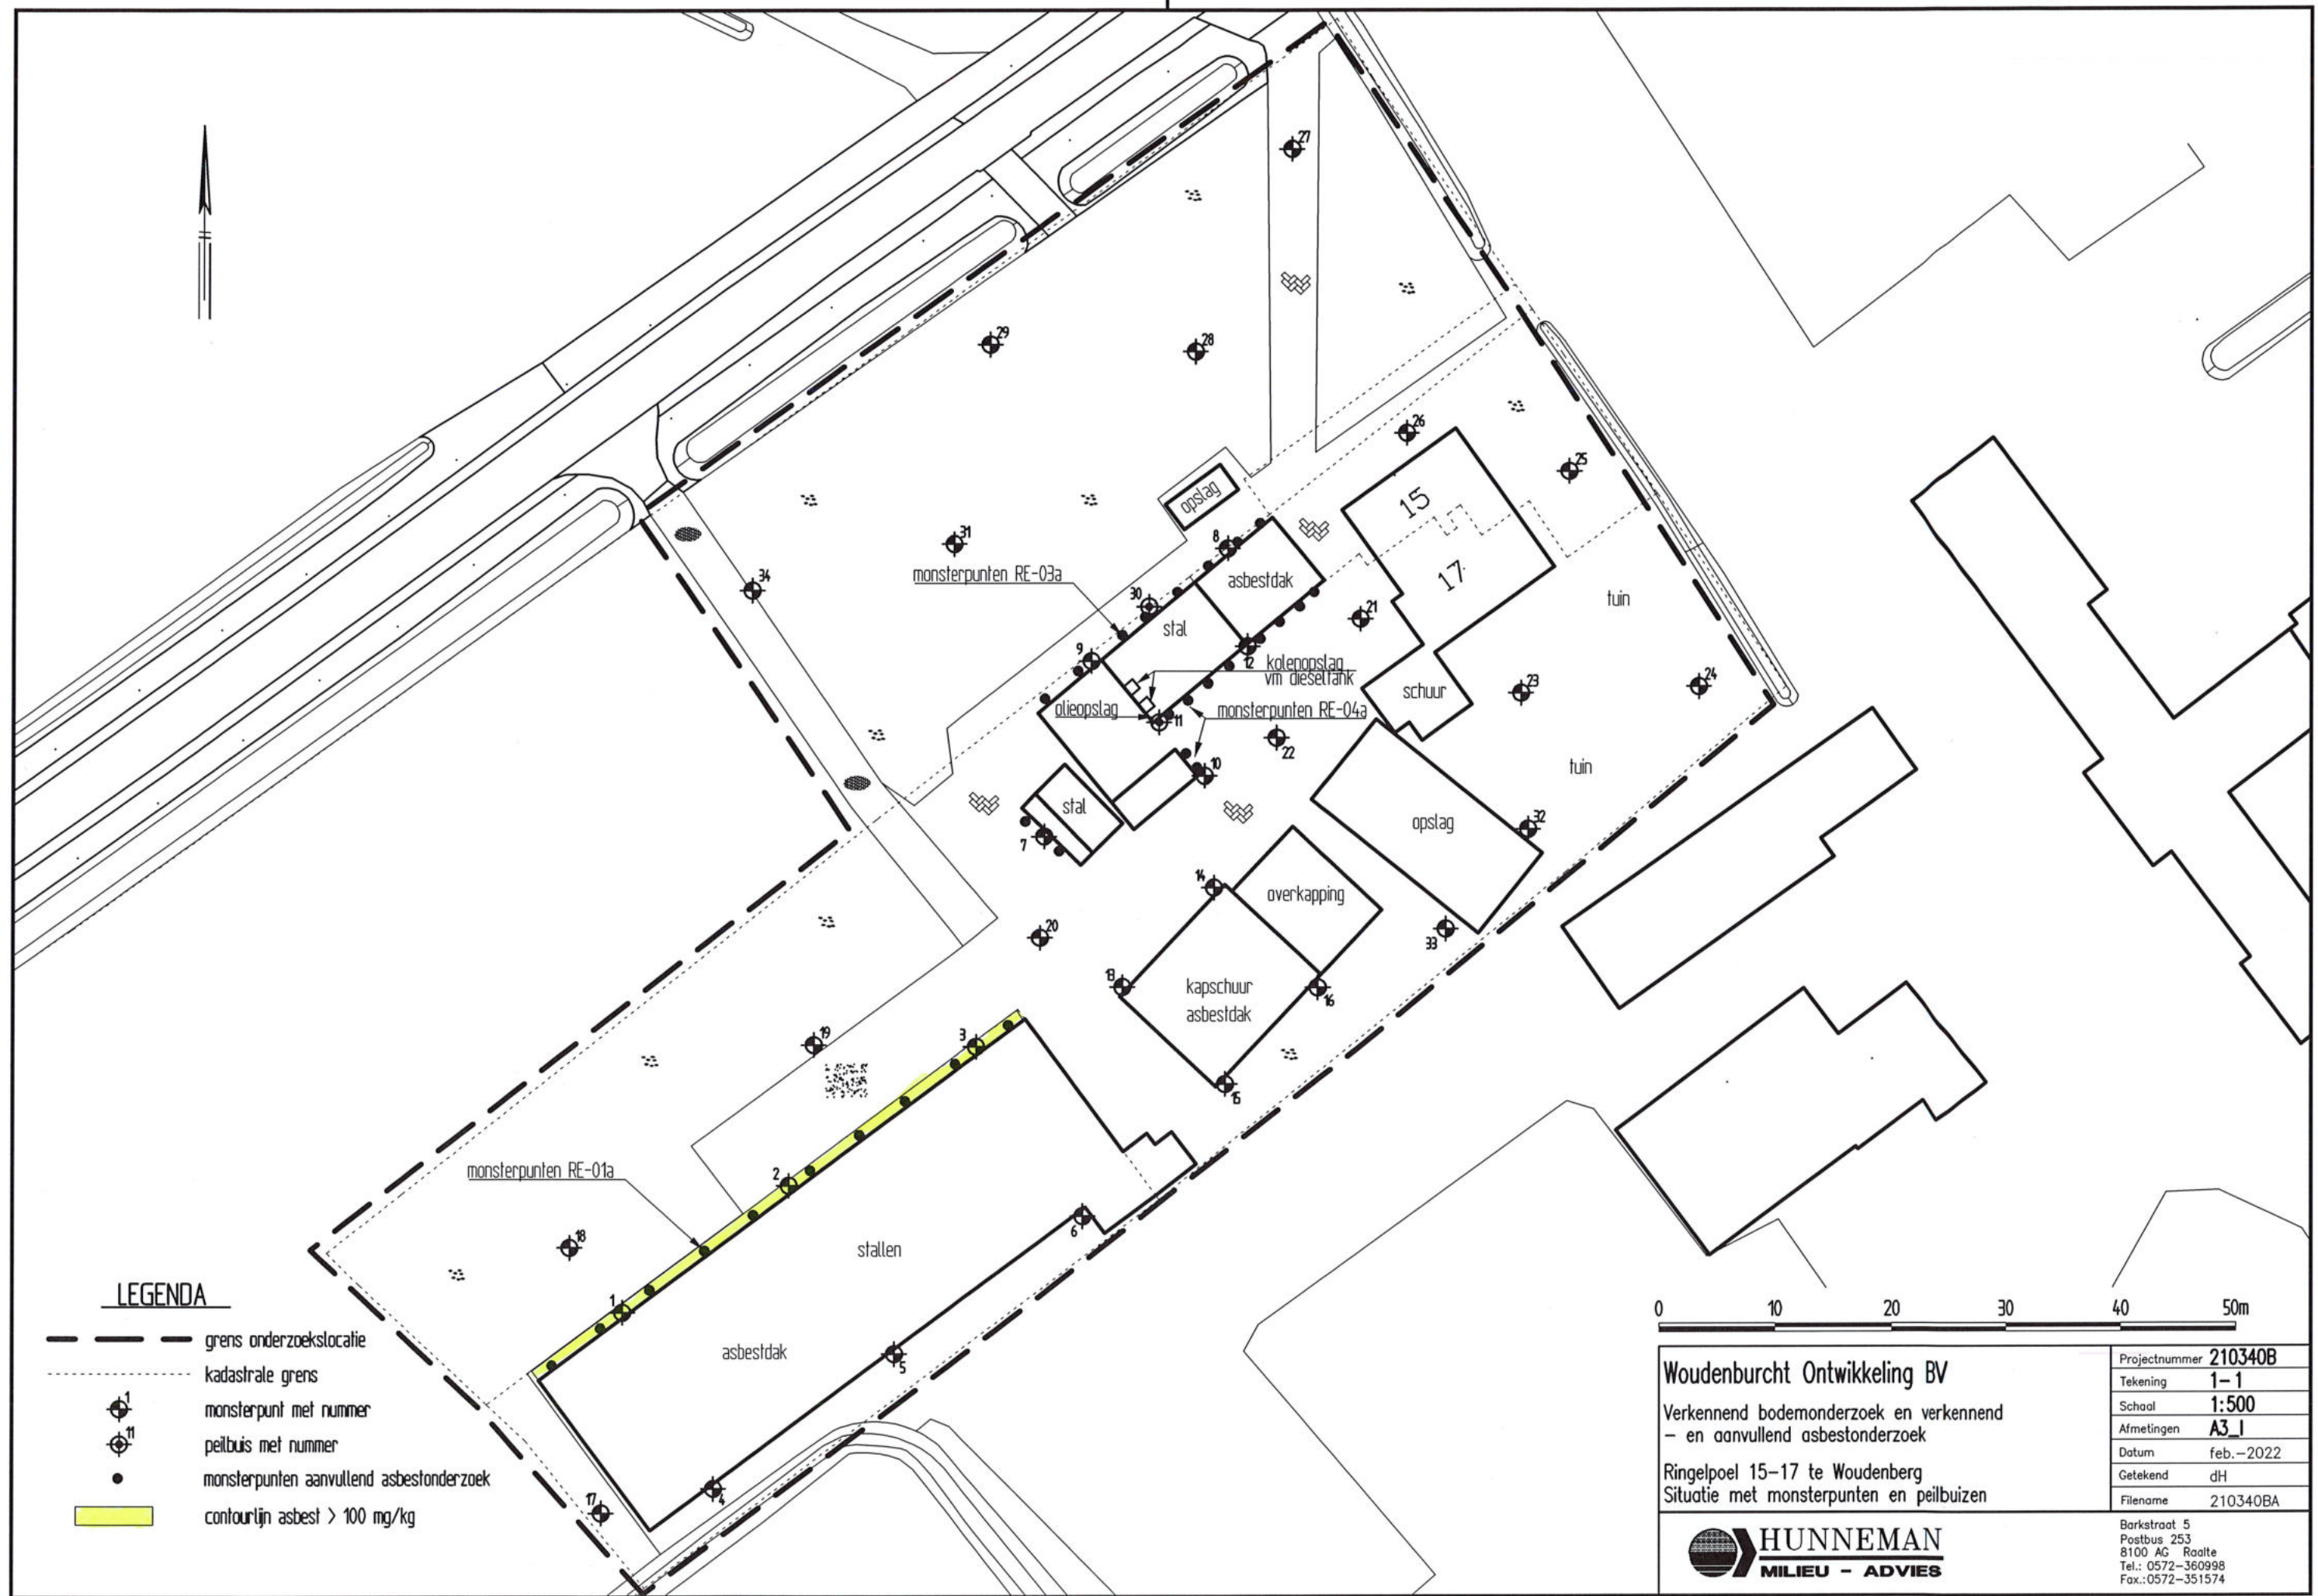

LEGENDA

- grens onderzoekslocatie
- - - kadastrale grens
- 1 monsterpunt met nummer
- 11 peilbuis met nummer
- monsterpunten aanvullend asbestonderzoek
- contourlijn asbest > 100 mg/kg



Woudenburcht Ontwikkeling BV

Verkennd bodemonderzoek en verkennd
- en aanvullend asbestonderzoek

Ringelpoel 15-17 te Woudenberg
Situatie met monsterpunten en peilbuizen

Projectnummer	210340B
Tekening	1-1
Schaal	1:500
Afmetingen	A3_1
Datum	feb.-2022
Getekend	dH
Filename	210340BA

HUNNEMAN
MILIEU - ADVIES

Barkstraat 5
Postbus 253
8100 AG Raalte
Tel.: 0572-360998
Fax.: 0572-351574

