




rechtersijgevel


voorgevel

doorsnede J


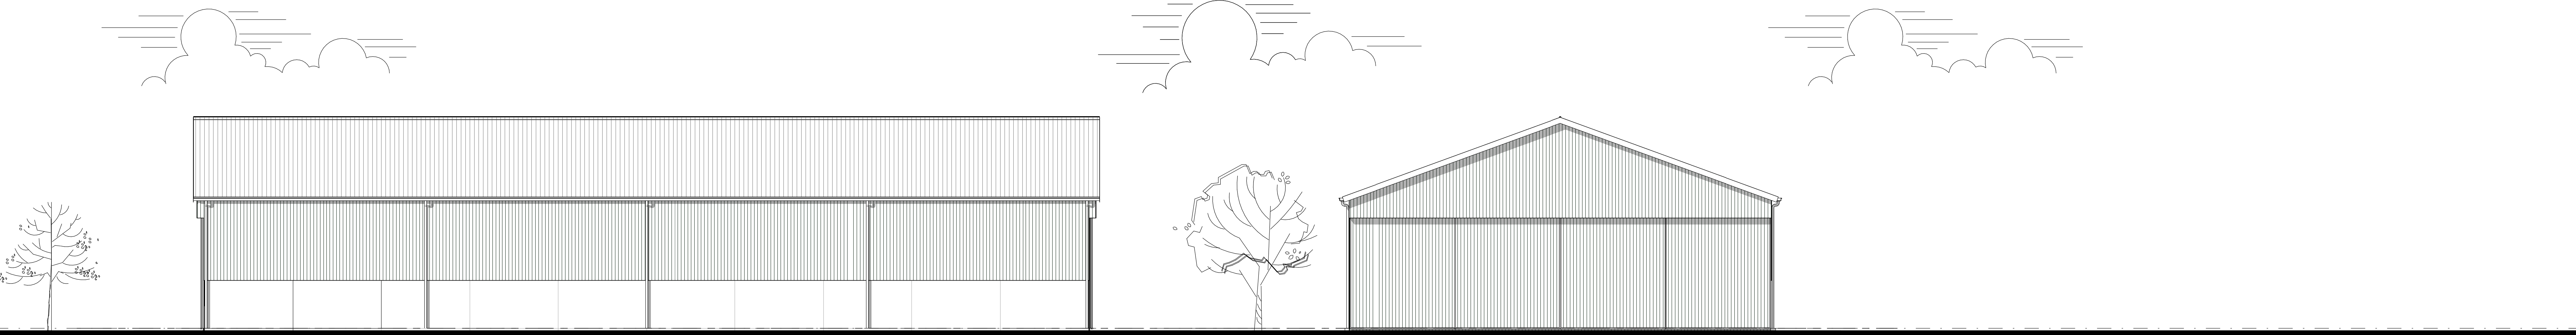


linkersijgevel

achtergevel

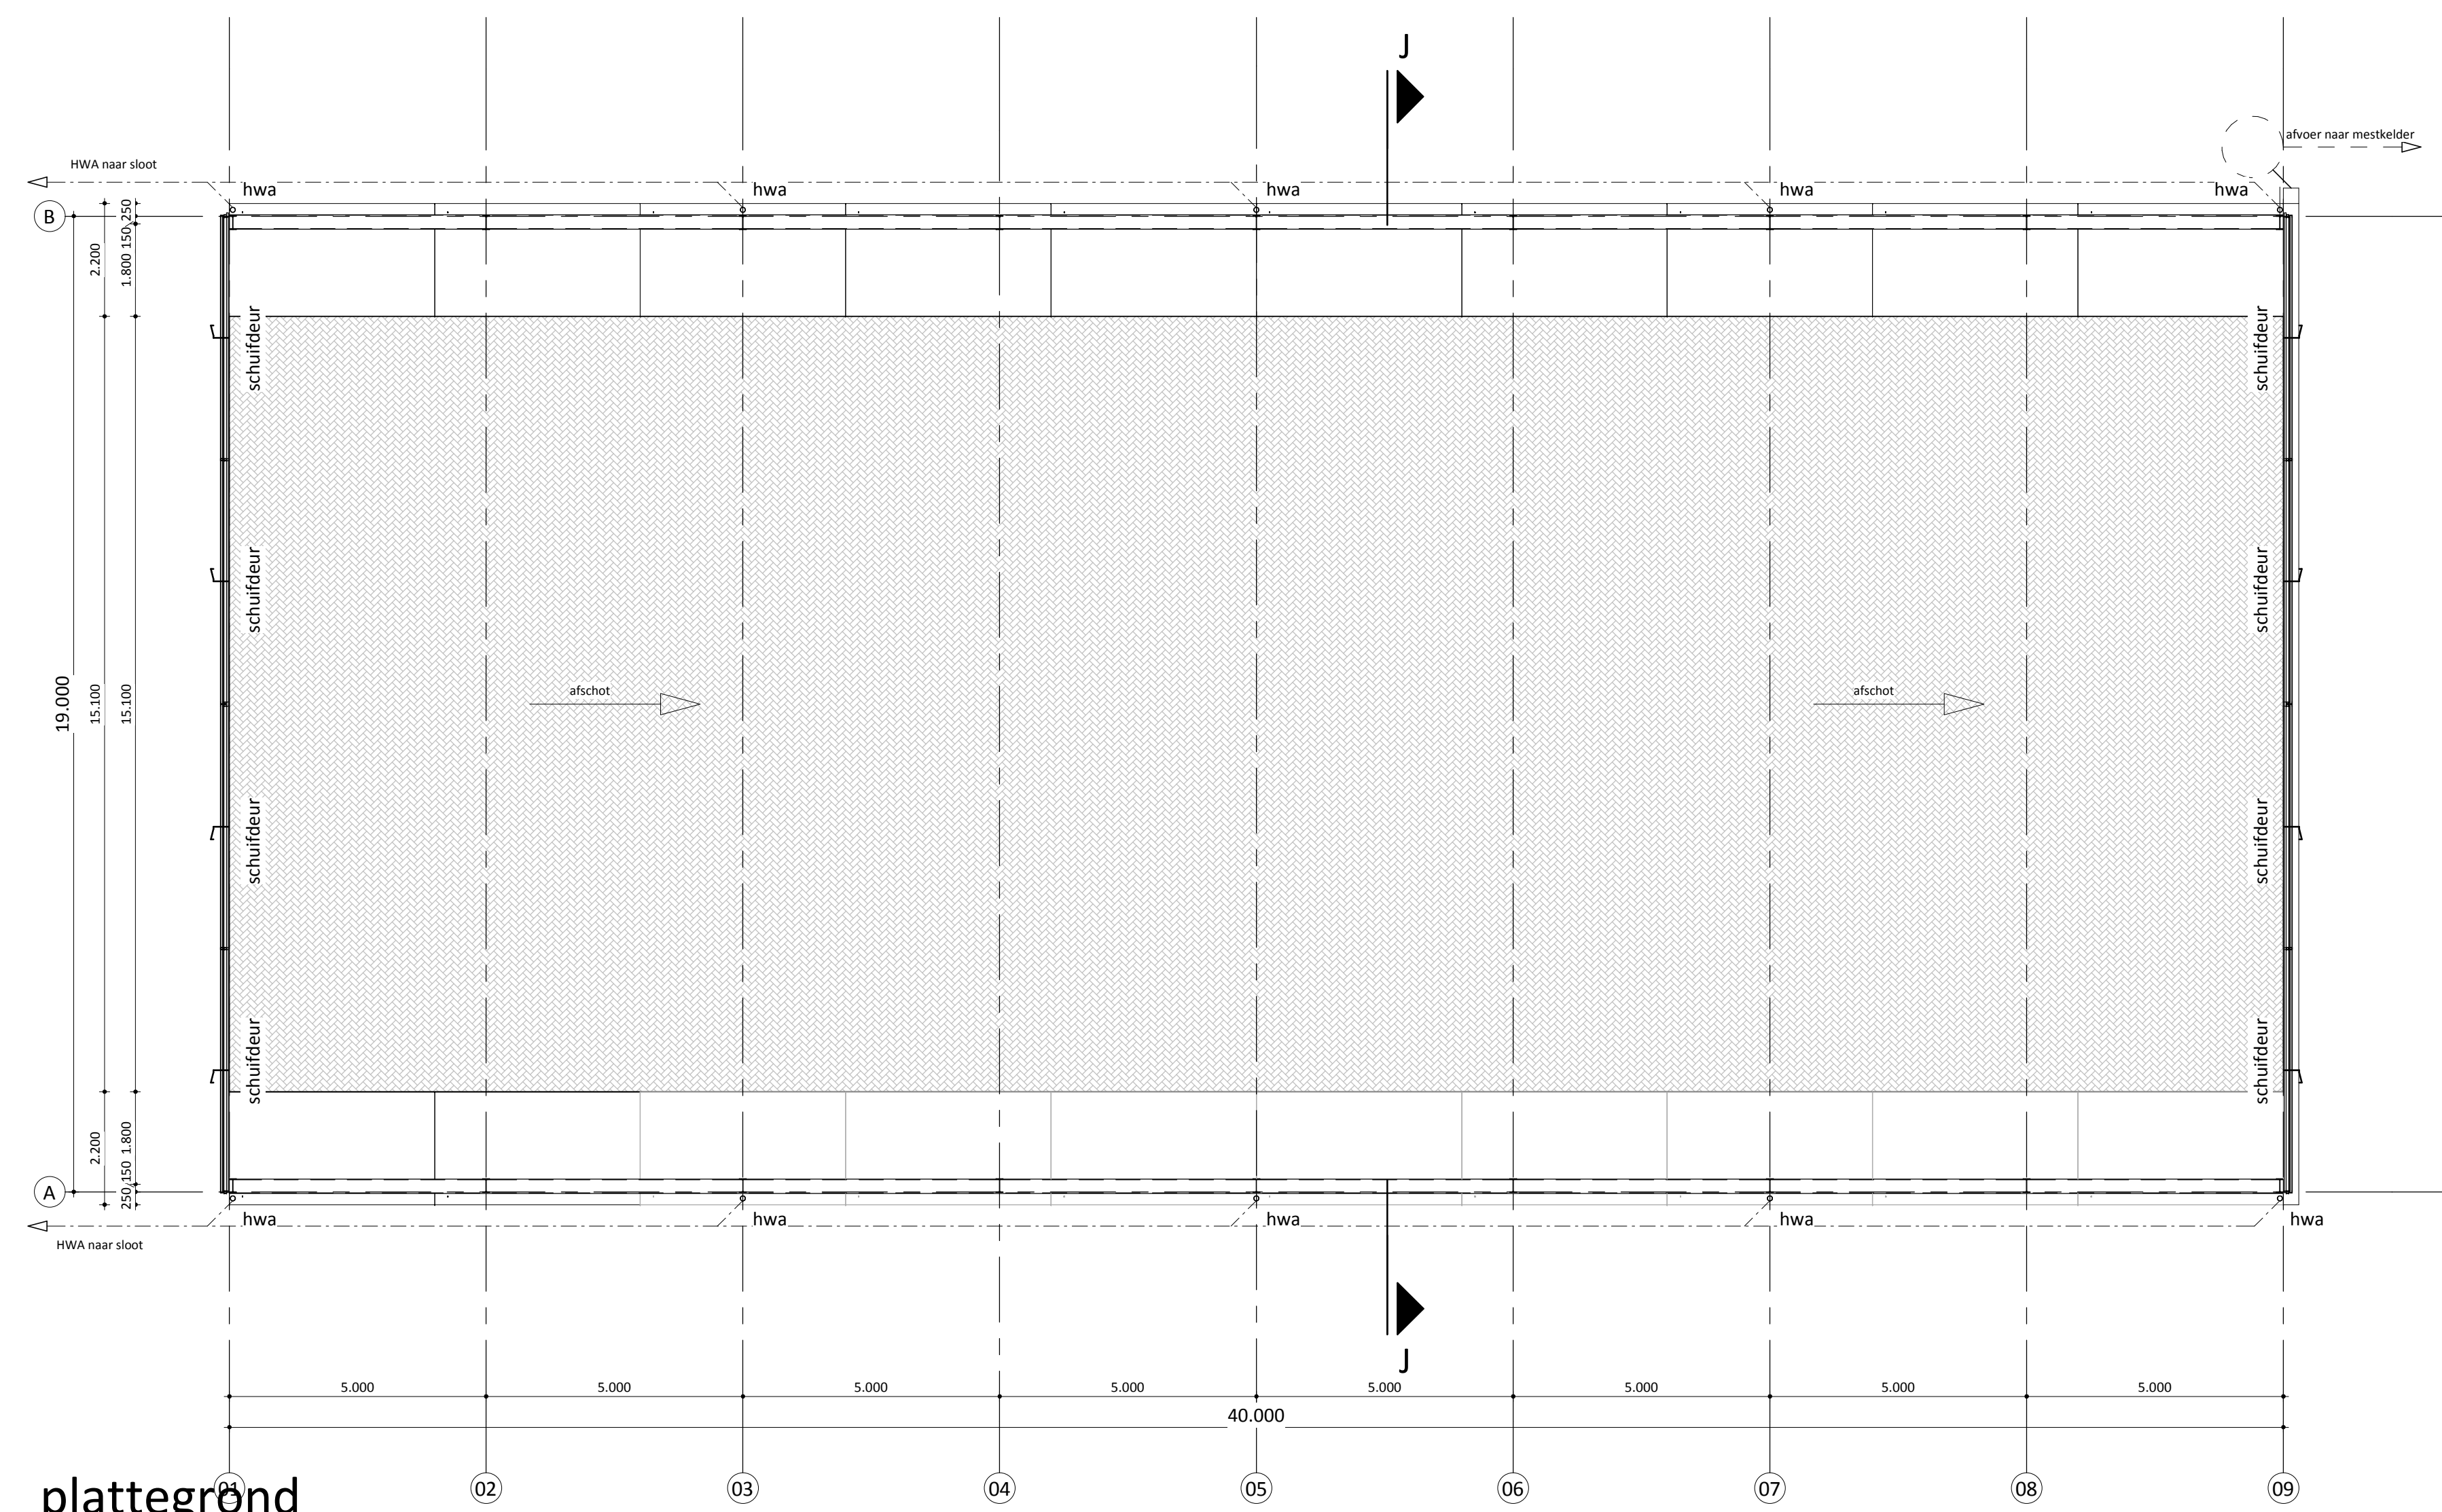


plattegrond

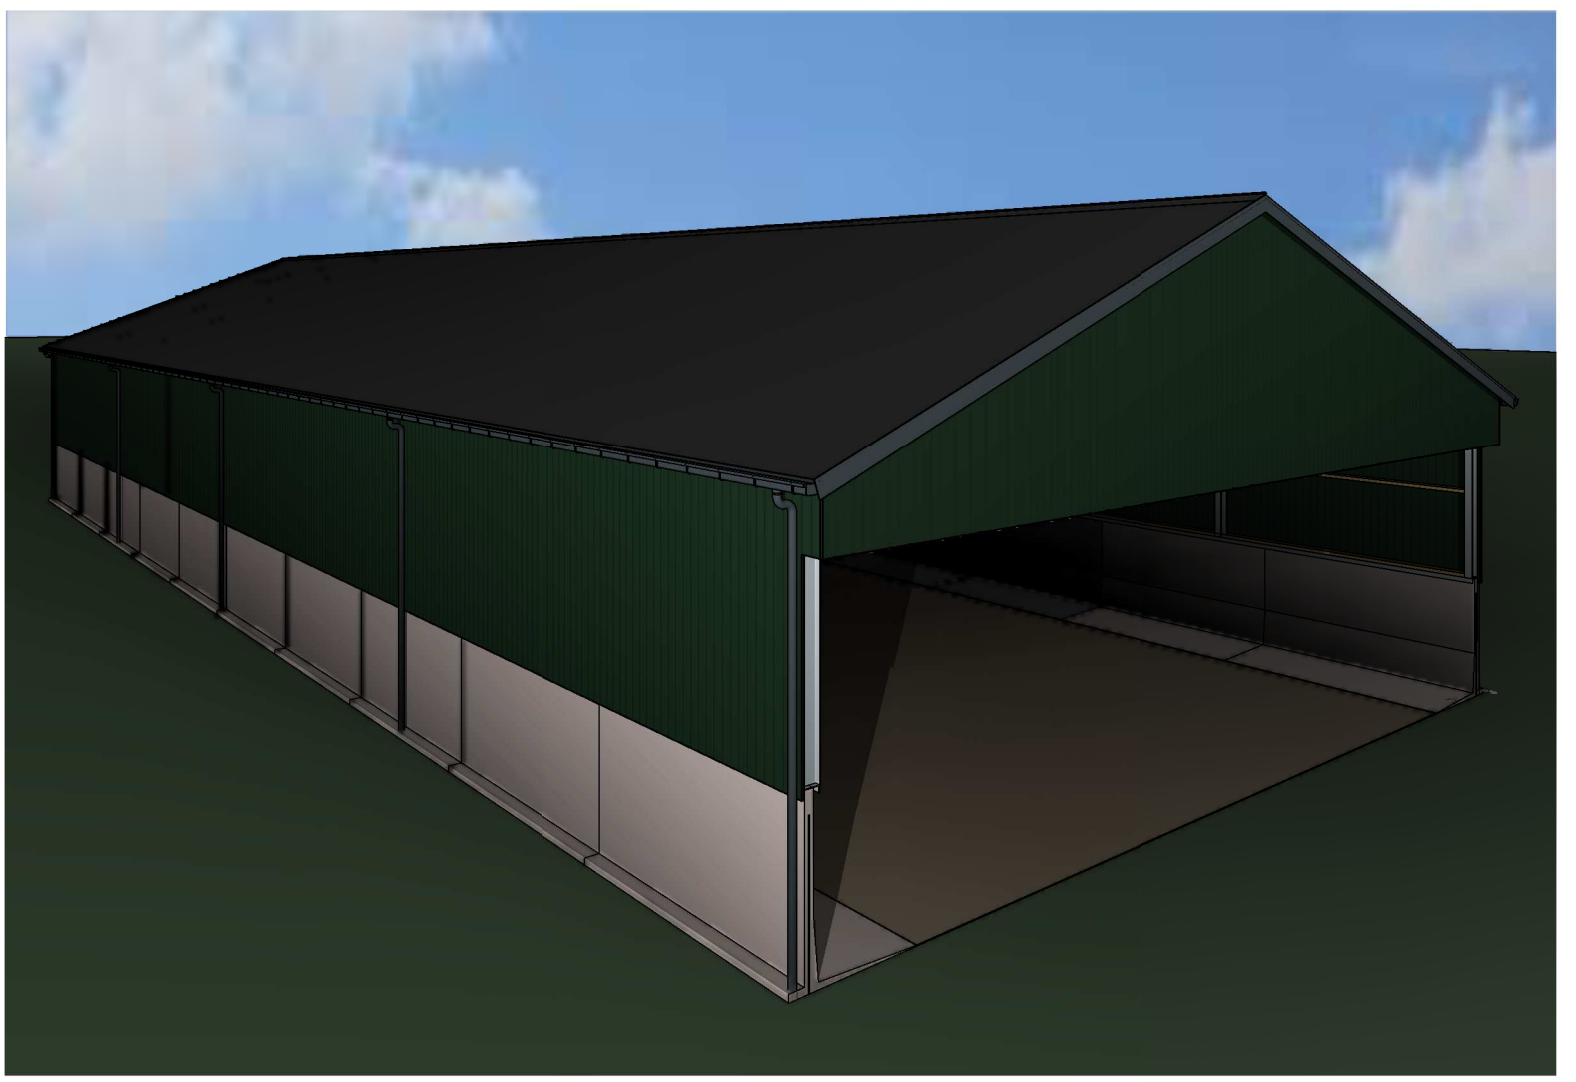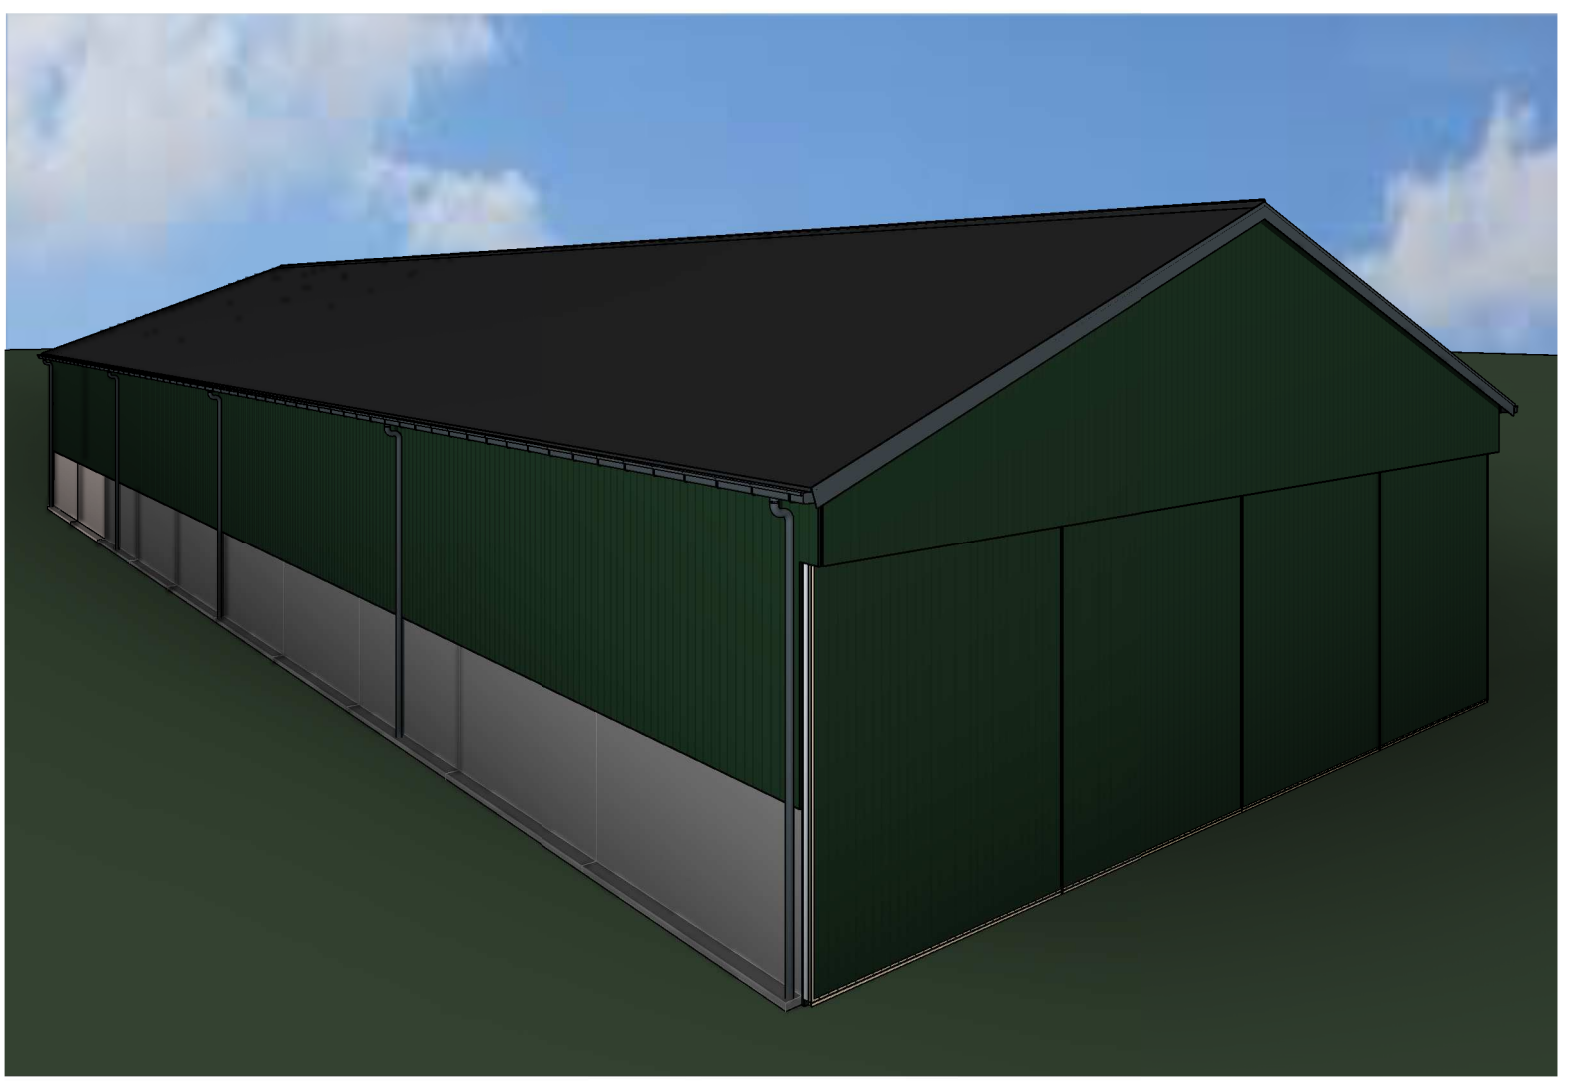

- Renvoel algemeen**
- alle hout-, beton- en staalconstructies volgens constructeur
 - gebruiksfunctie: lichte industrie voor het bedrijfsmatig houden van dieren
 - de aannemer dient voor aanvang van de bouw of fabricage van elementen de maatvoering te controleren (en indien nodig aan te passen) en ter inzage leggen aan desbetreffende gemeente
 - de tekeningen zijn (primair) vervaardigd voor het aanvragen van de 'Omgevingsvergunning activiteit Bouwen' en zijn met de grootste zorgvuldigheid voor dat doel vervaardigd.
 - indien deze tekeningen worden gebruikt voor de uitvoering dienen er door de aannemer werktekeningen te worden vervaardigd.
 - de maatvoering van de bestaande situatie door de aannemer in het werk controleren, zodat eventuele onduidelijkheden of onnauwkeurigheden vooraf (in overleg met de Rombou en constructeur) kunnen worden hersteld.
 - verschillen in afmetingen en toestand met de werkelijkheid geven geen aanspraak op verrekening.

Kleur- en materiaalstaat		
vloer	betonklinkers	grijs
elementen langsant	beton	grijs
elementen kopskant	beton	grijs
schuifdeuren	damwandprofielplaten	donkergroen
topgevelbekleding	damwandprofielplaten	donkergroen
dakbedekking	vezelcement-golfplaten	antraciet
windveer	gereet staal	wit
goot	aluminium	grijs
hwa	kunststof	grijs

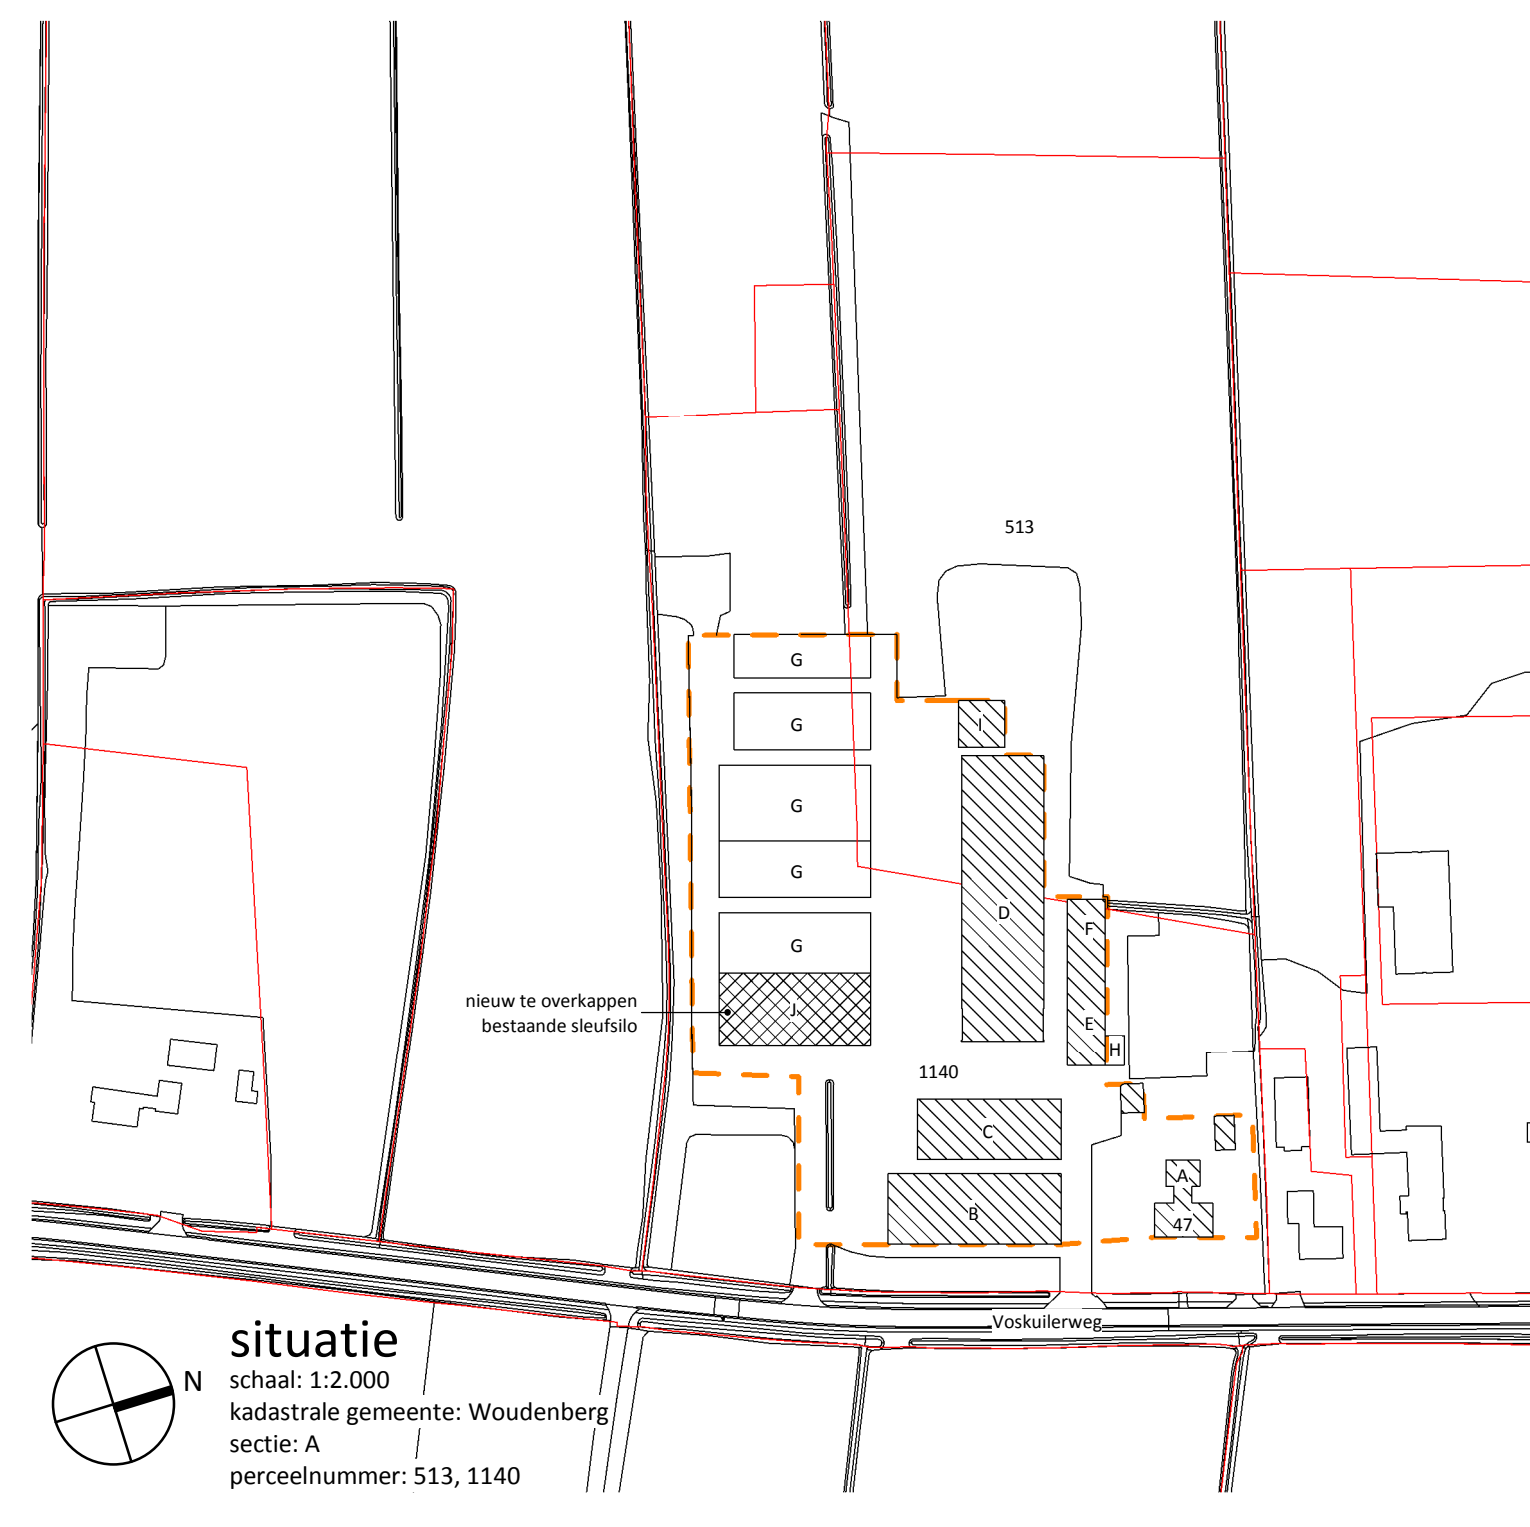

rombōu

opdrachtgever Maatschap van der Wind - van den Bosch
Voskullerweg 47
3931 MV Woudenberg
Tel: 033-2864074

project Overkapping sleufsilos voor het bedrijf
aan de Voskullerweg 47 te Woudenberg

onderdeel geb J: sleufsilos
plattegrond, doorsnede, gevels, situatie en 3D

bladnummer BO-11-J

intake schaal 1:100
papierformaat A0
auteur architect
registratienr. 29-03-2022
datum gewijzigd At 21-06-2022

vergunning