



MAGNOLIA



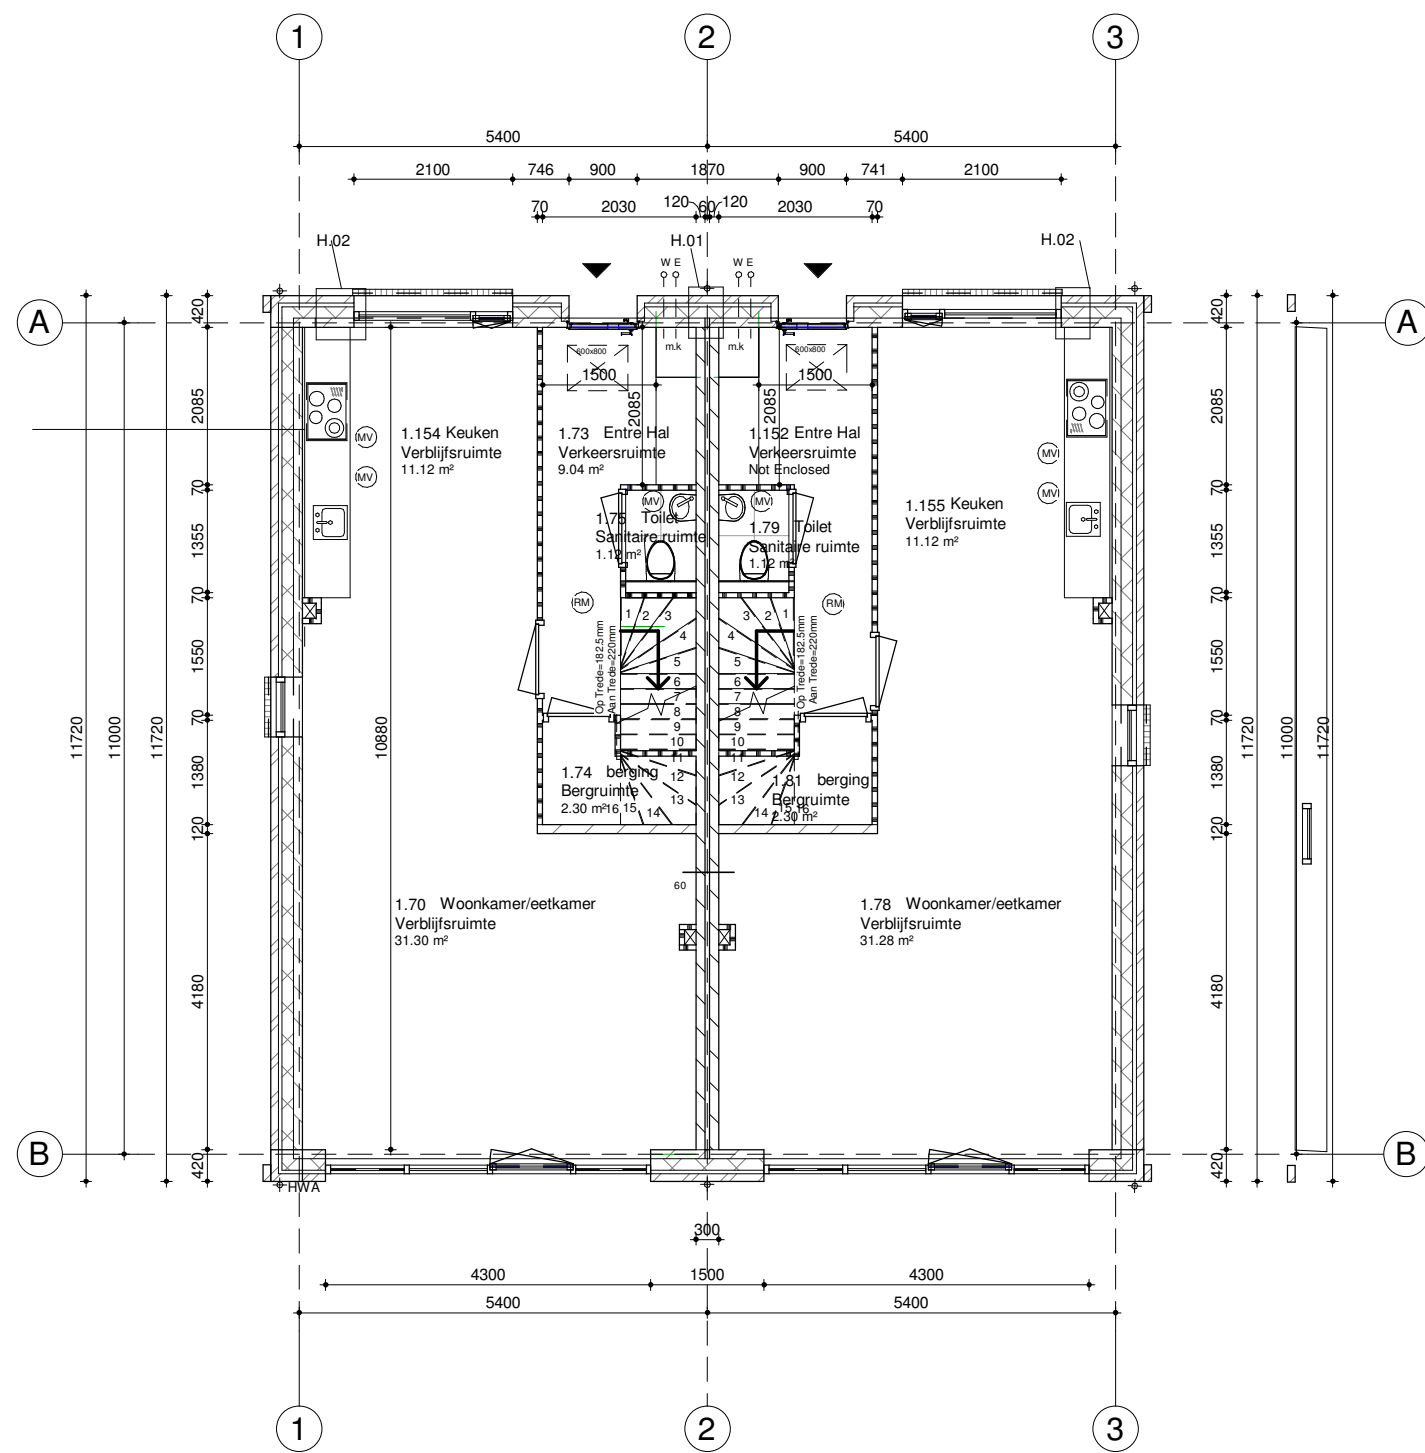


2 0 Begane Grond_Blok1
1 : 100

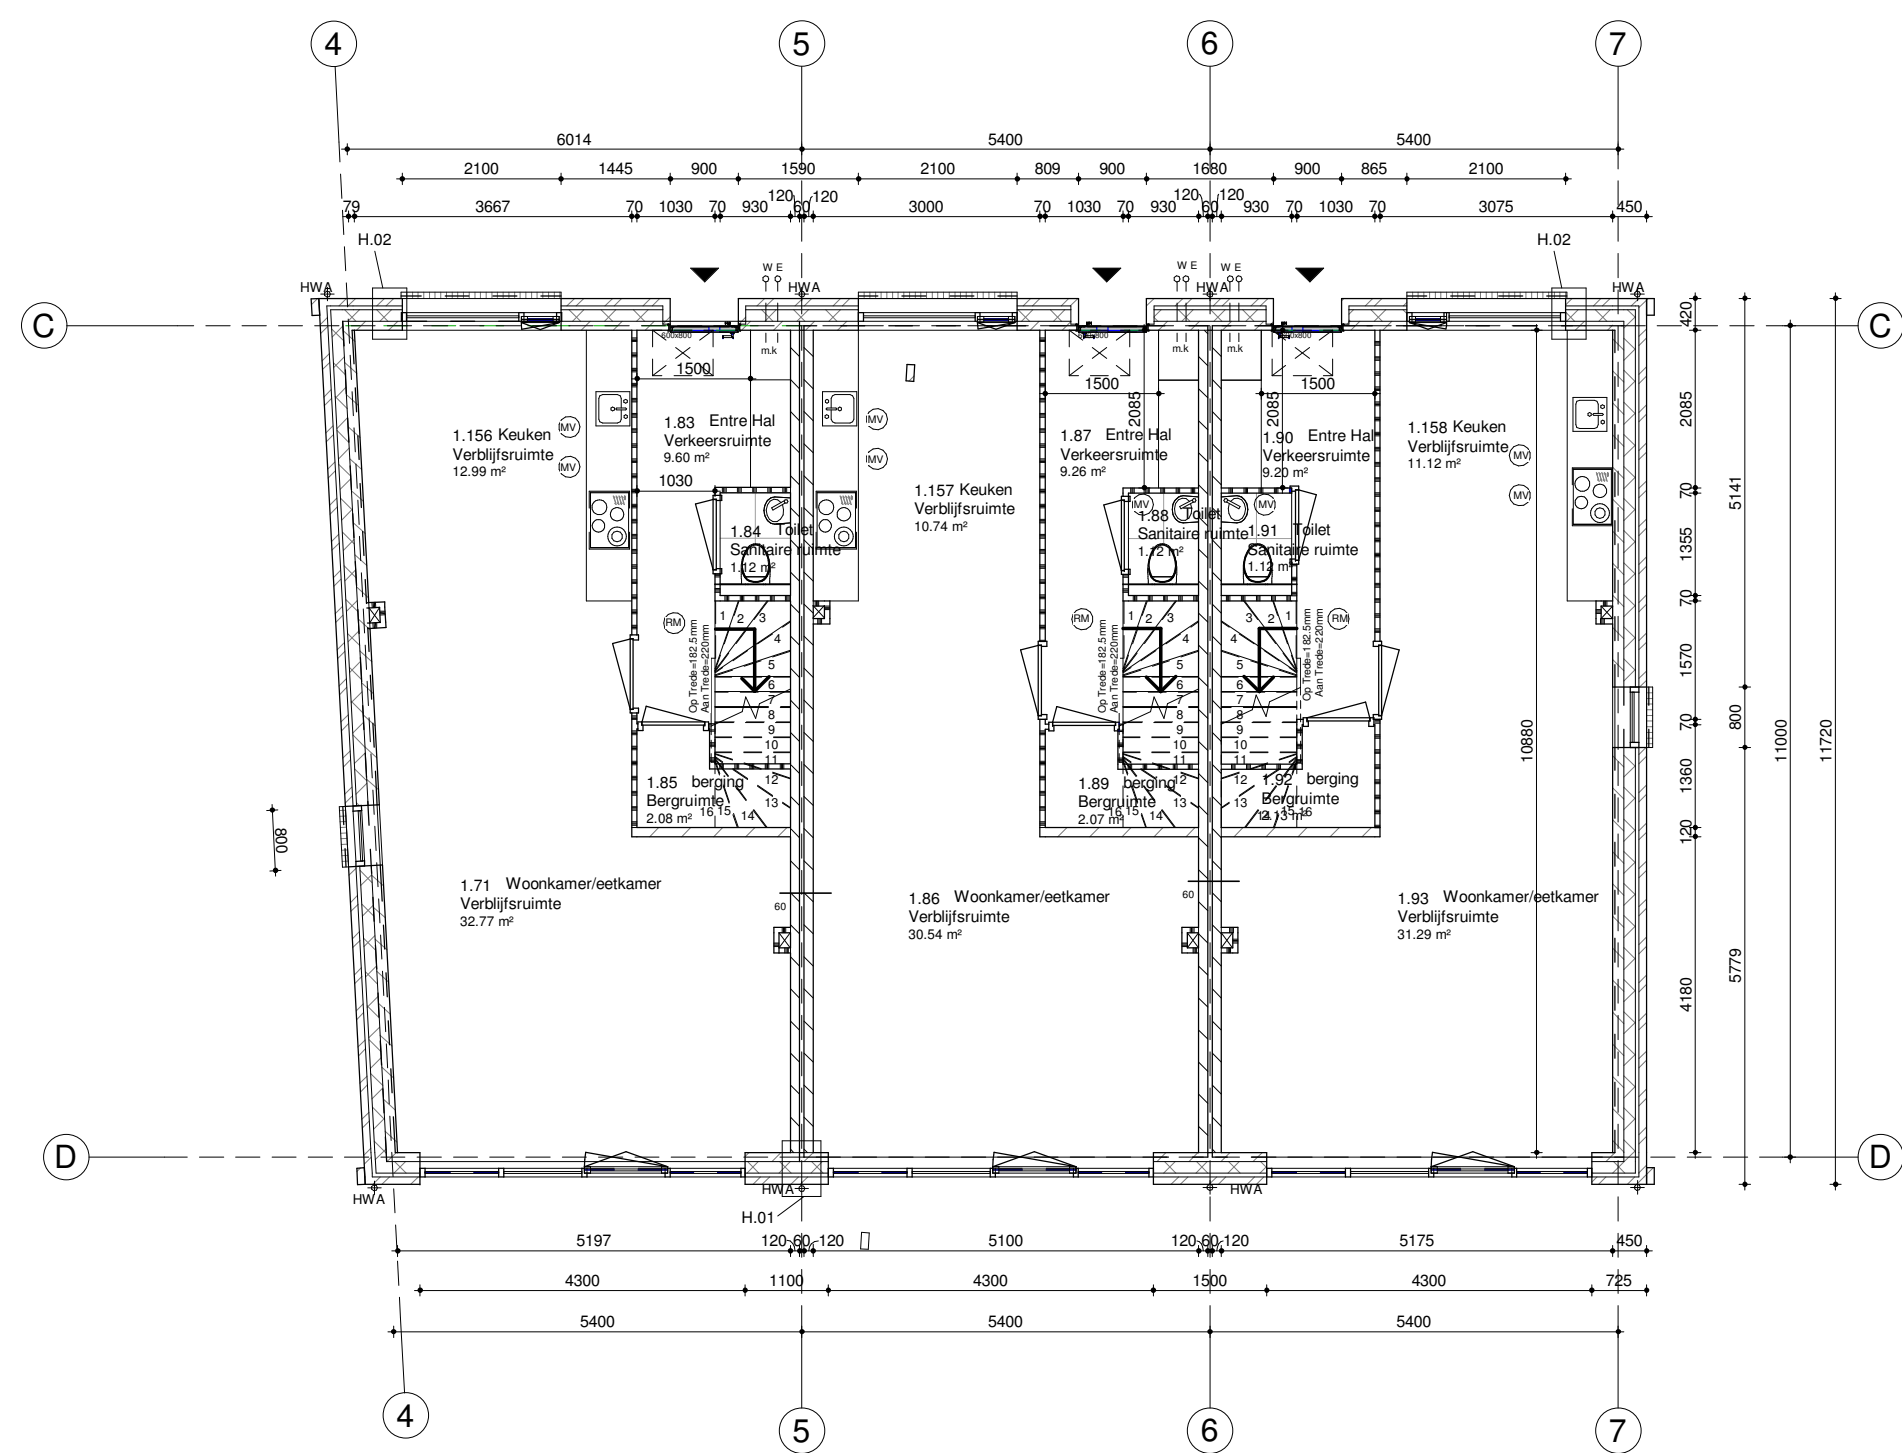


1 0 Begane Grond_Blok2
1 : 100


- LET OP, MAATVOERING IHW CONTROLEREN

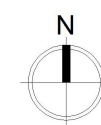


Project: Magnolia
Adres: Schoolstraat 3A
3431 CZ Nieuwegein
Fase: DO
Datum: 11/07/2022
Onderdeel: Plattegrond Begane Grond
Schaal: 1 : 100 / A2
Wijziging A: 08/05/2023
Wijziging B: 30/05/2023
Wijziging C: 06/06/2023
Tekening nr.: 2110-101
ACTUALLY DESIGN
Contactpersoon: Sholeh Mohtasham
Email: sholeh@actuallydesign.nl
Tel: 0646112424
Bezoek adres: Delftweg 104B
3043 NA, Rotterdam

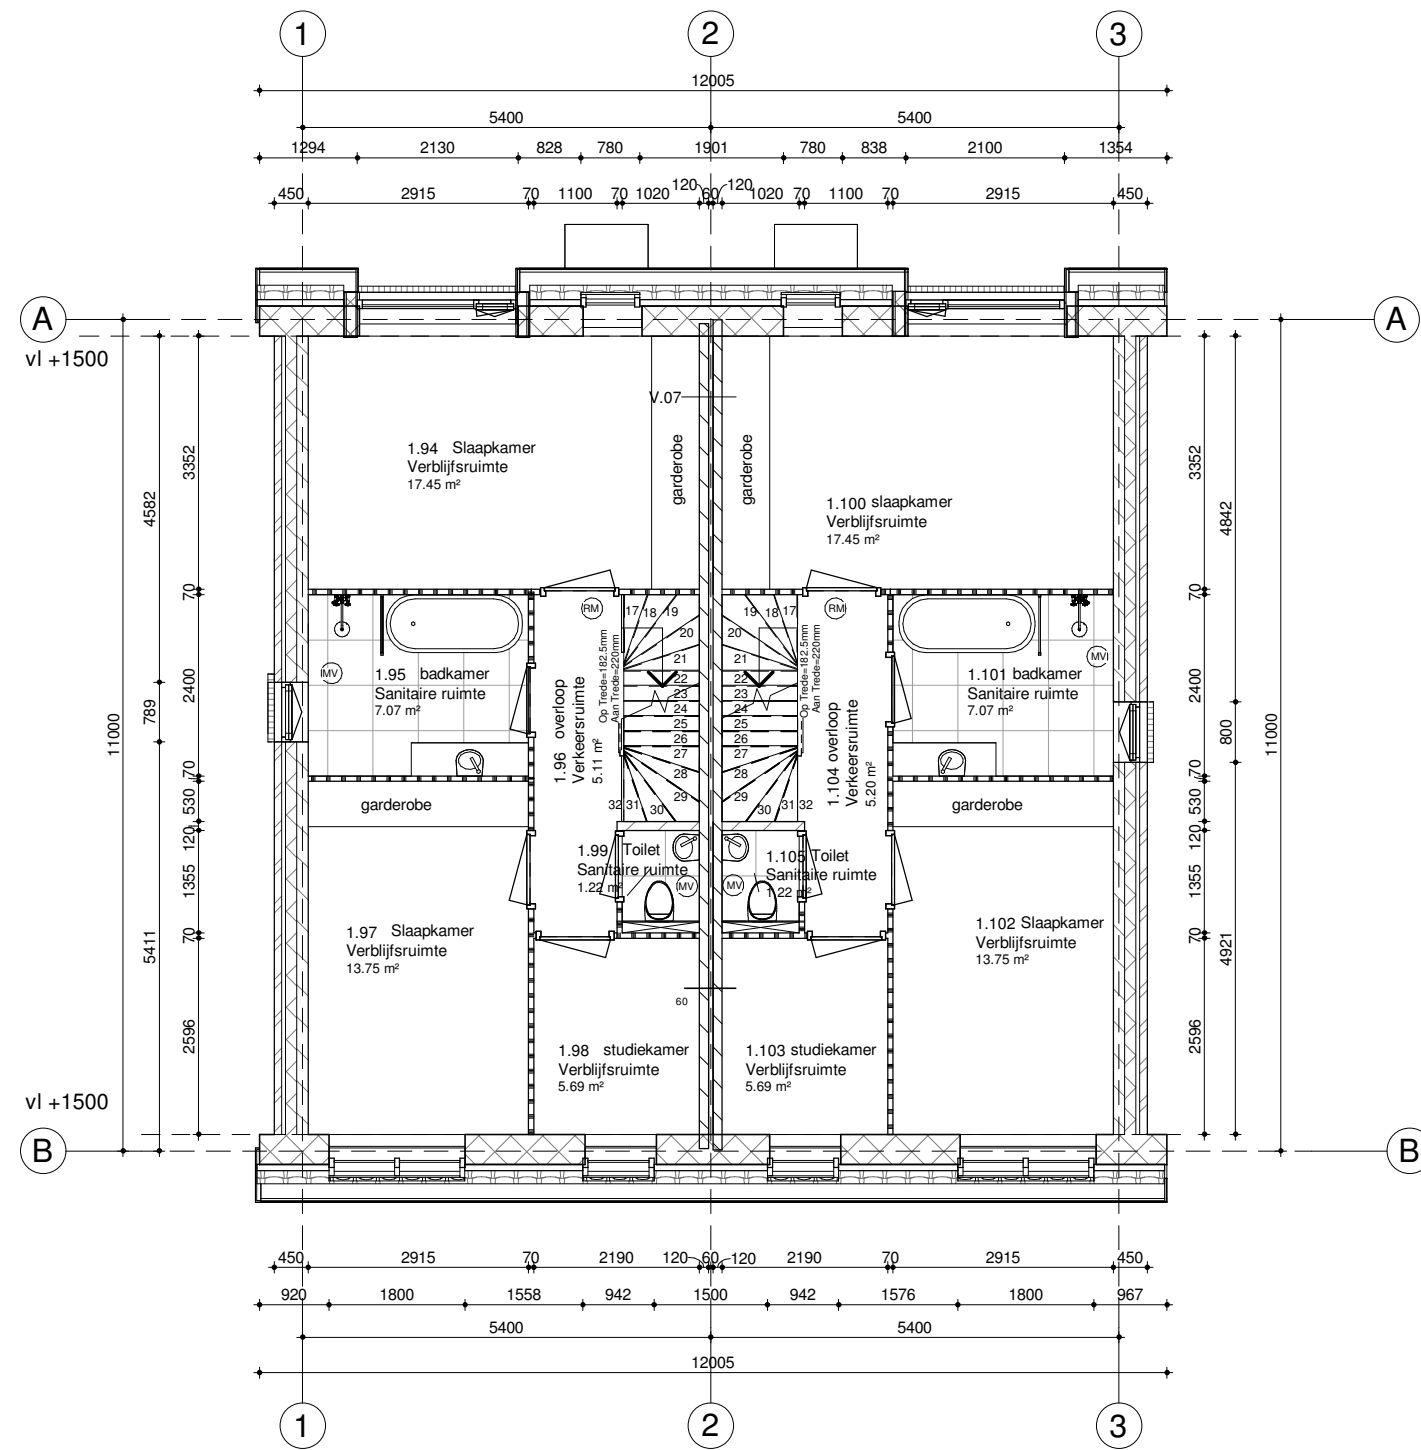

1 1e Verdieping_Blok1
1 : 100

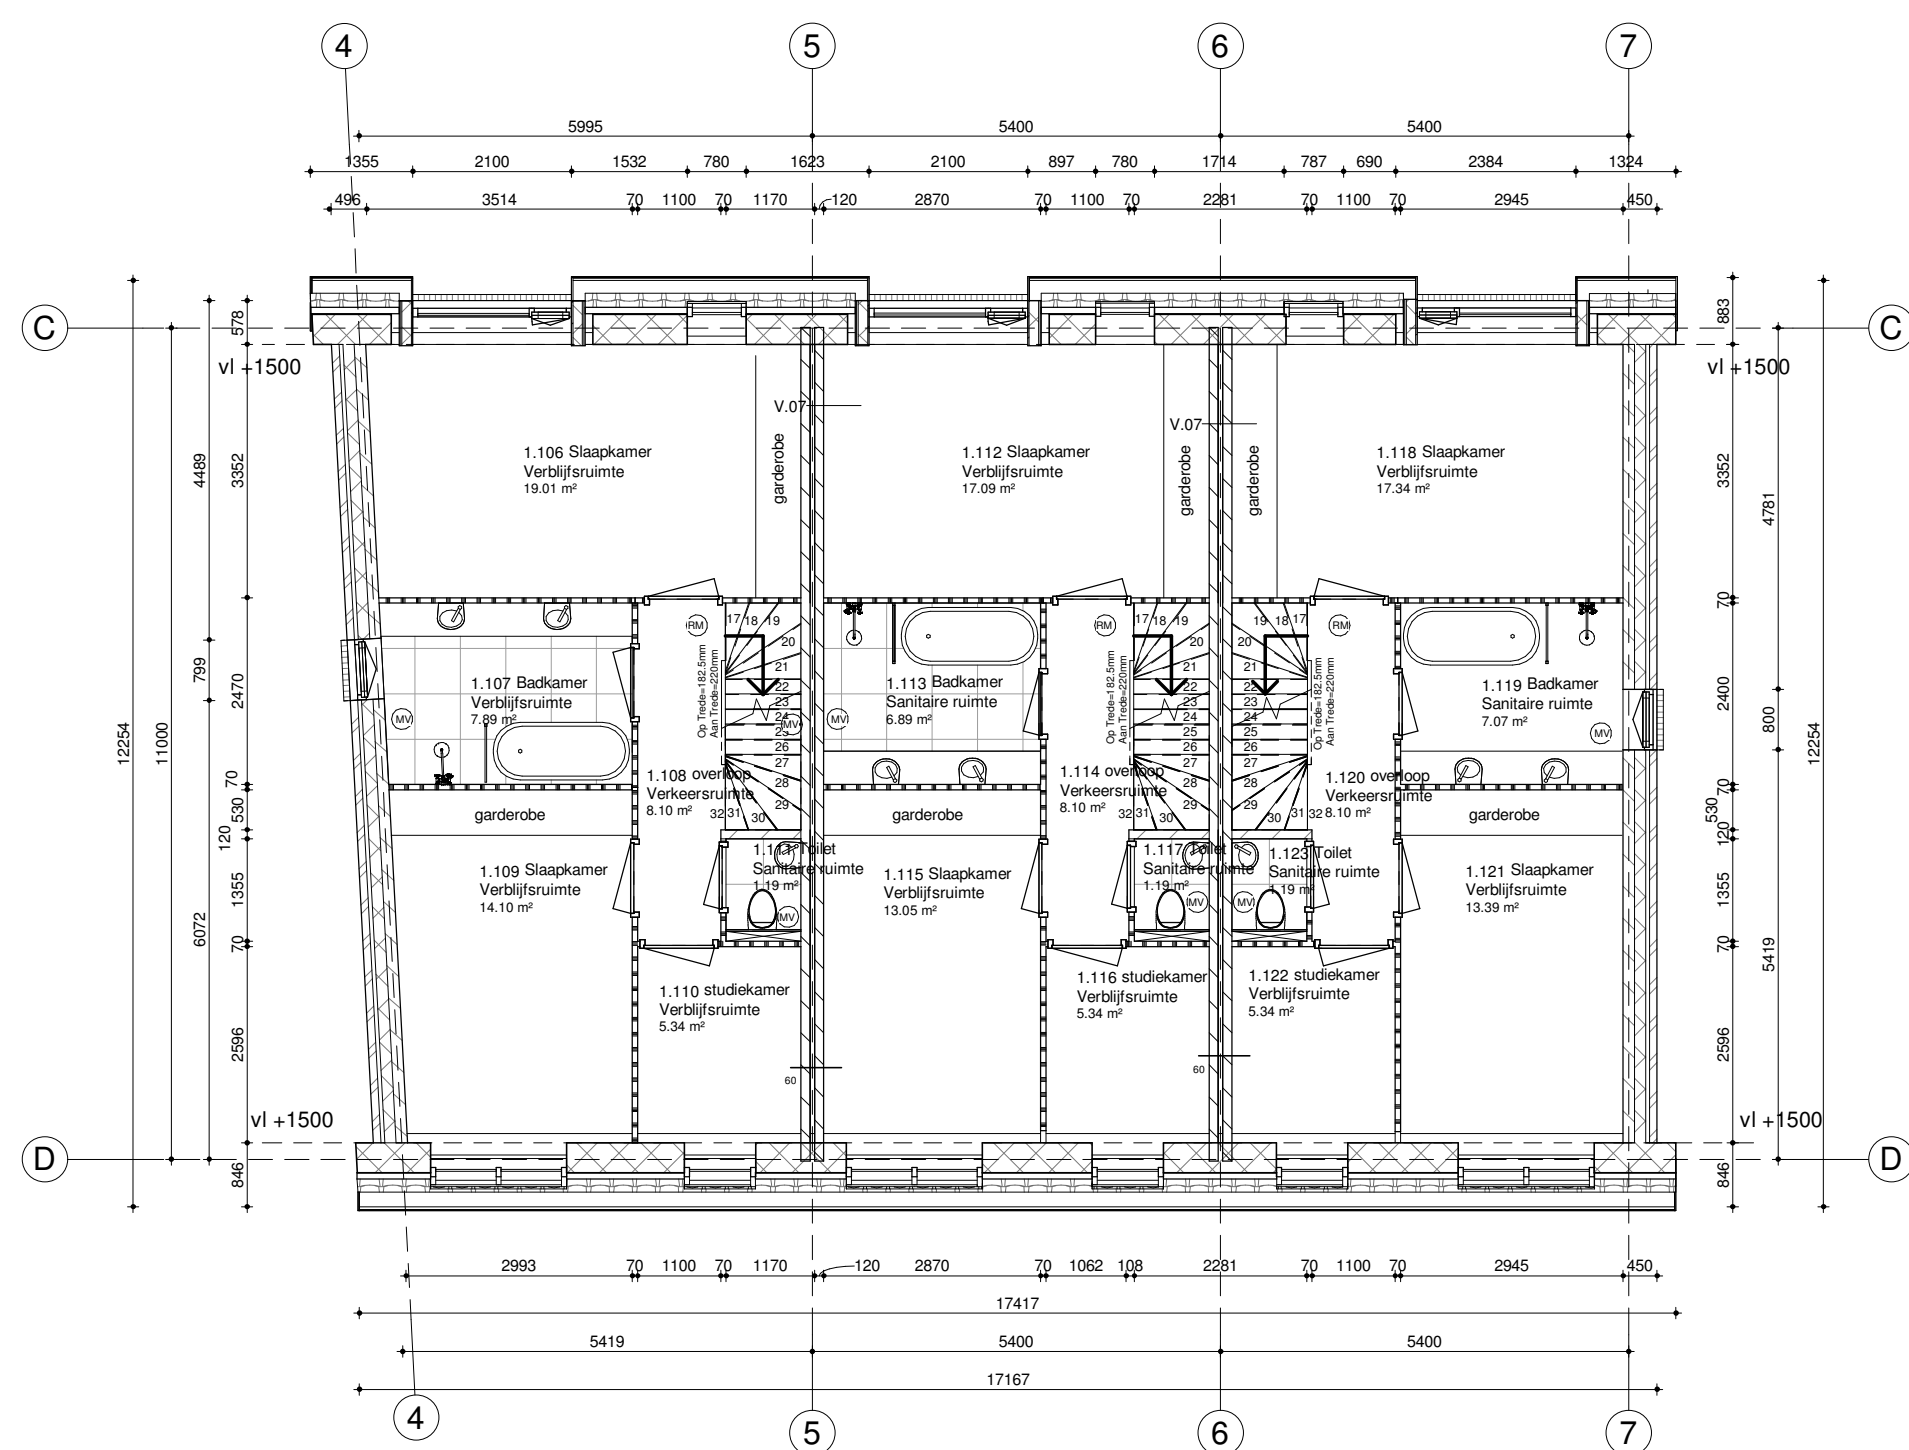

2 1e Verdieping_Blok2
1 : 100

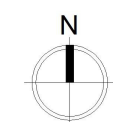


- LET OP, MAATVOERING IHW CONTROLEREN

Project: Magnolia
Adres: Schoolstraat 3A
3431 CZ Nieuwegein
Fase: DO
Datum: 11/07/2022
Onderdeel: Plattegrond 1e Verdieping
Schaal: 1 : 100 / A2
Wijziging A: 08/05/2023
Wijziging B: 30/05/2023
Wijziging C: 06/06/2023


Tekening nr. 2110-102

ACTUALLY DESIGN


Contactpersoon: Sholeh Mohtasham
Email: sholeh@actuallydesign.nl
Tel: 0646112424
Bezoek adres: Delftweg 104B
3043 NA, Rotterdam

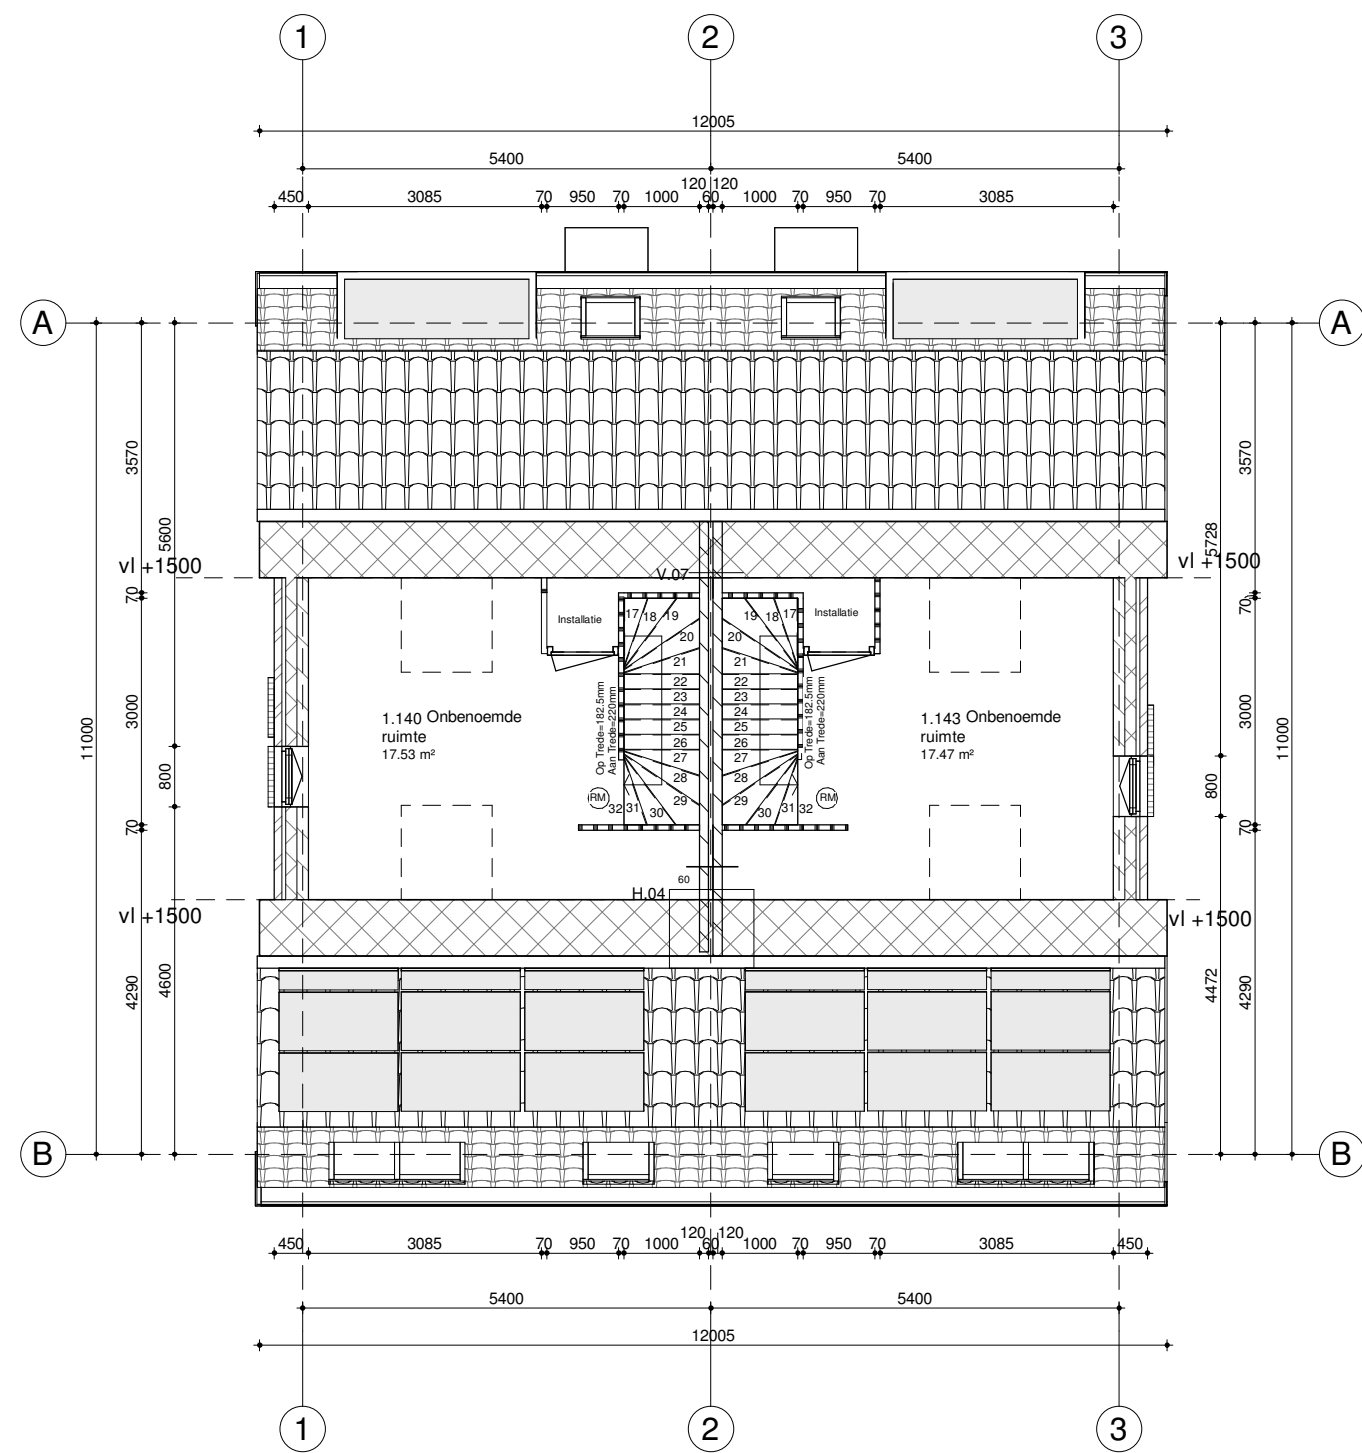

1 2 Zolder_Blok1
1 : 100

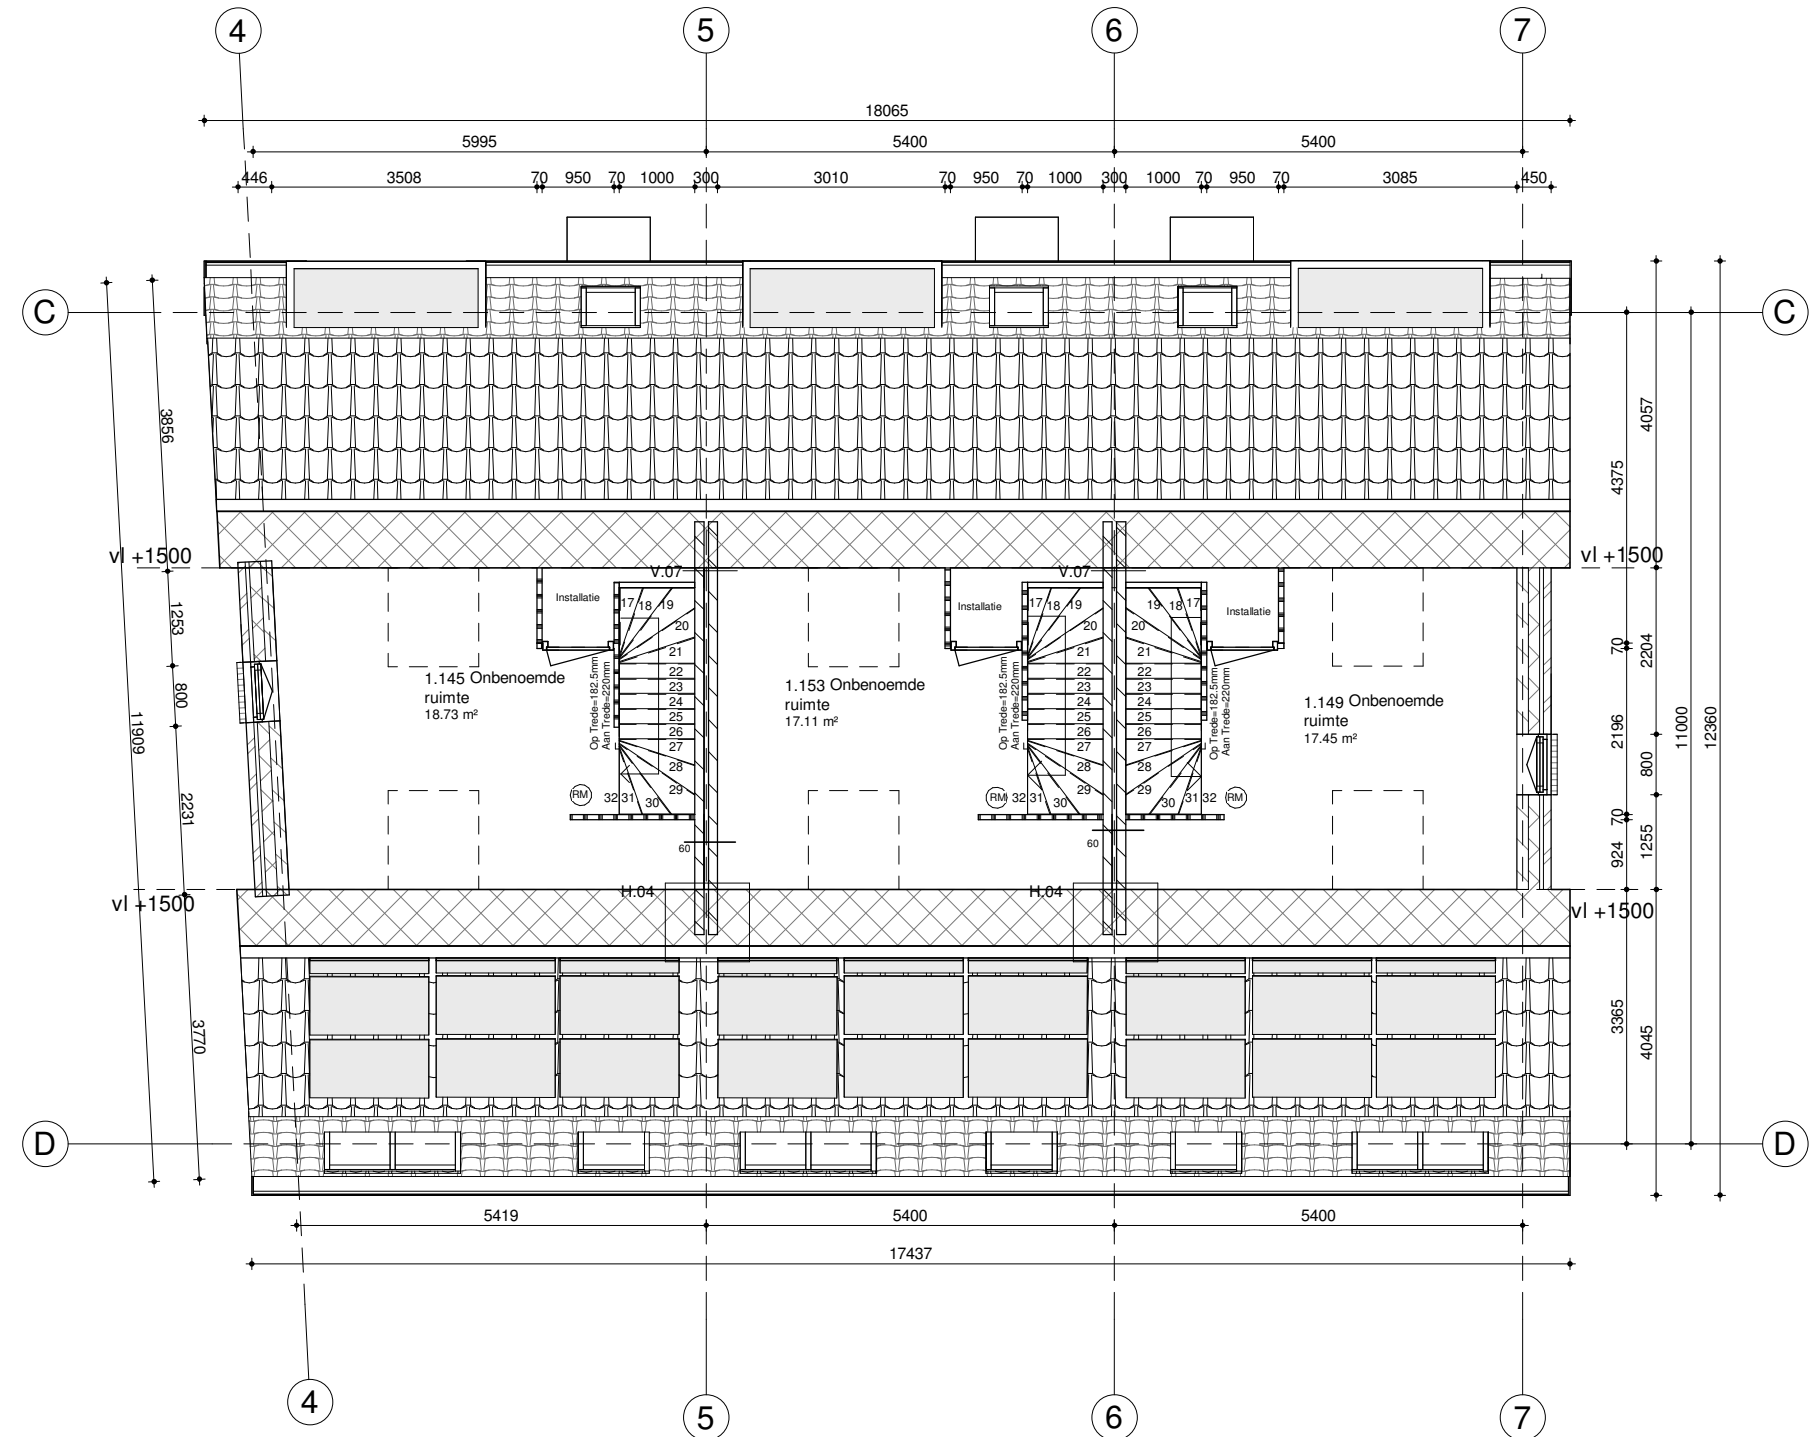


2 2 Zolder_Blok2
1 : 100

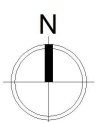


- LET OP, MAATVOERING IHW CONTROLEREN


Project:	Magnolia
Adres:	Schoolstraat 3A 3431 CZ Nieuwegein
Fase:	DO
Datum:	11/07/2022
Onderdeel:	Plattegrond Zolder
Schaal:	1 : 100 / A2
Wijziging A:	08/05/2023
Wijziging B:	30/05/2023
Wijziging C:	06/06/2023
Tekening nr.:	2110-103
ACTUALLY DESIGN	
Contactpersoon:	Sholeh Mohtasham
Email:	sholeh@actuallydesign.nl
Tel:	0646112424
Bezoek adres:	Delftweg 104B 3043 NA, Rotterdam

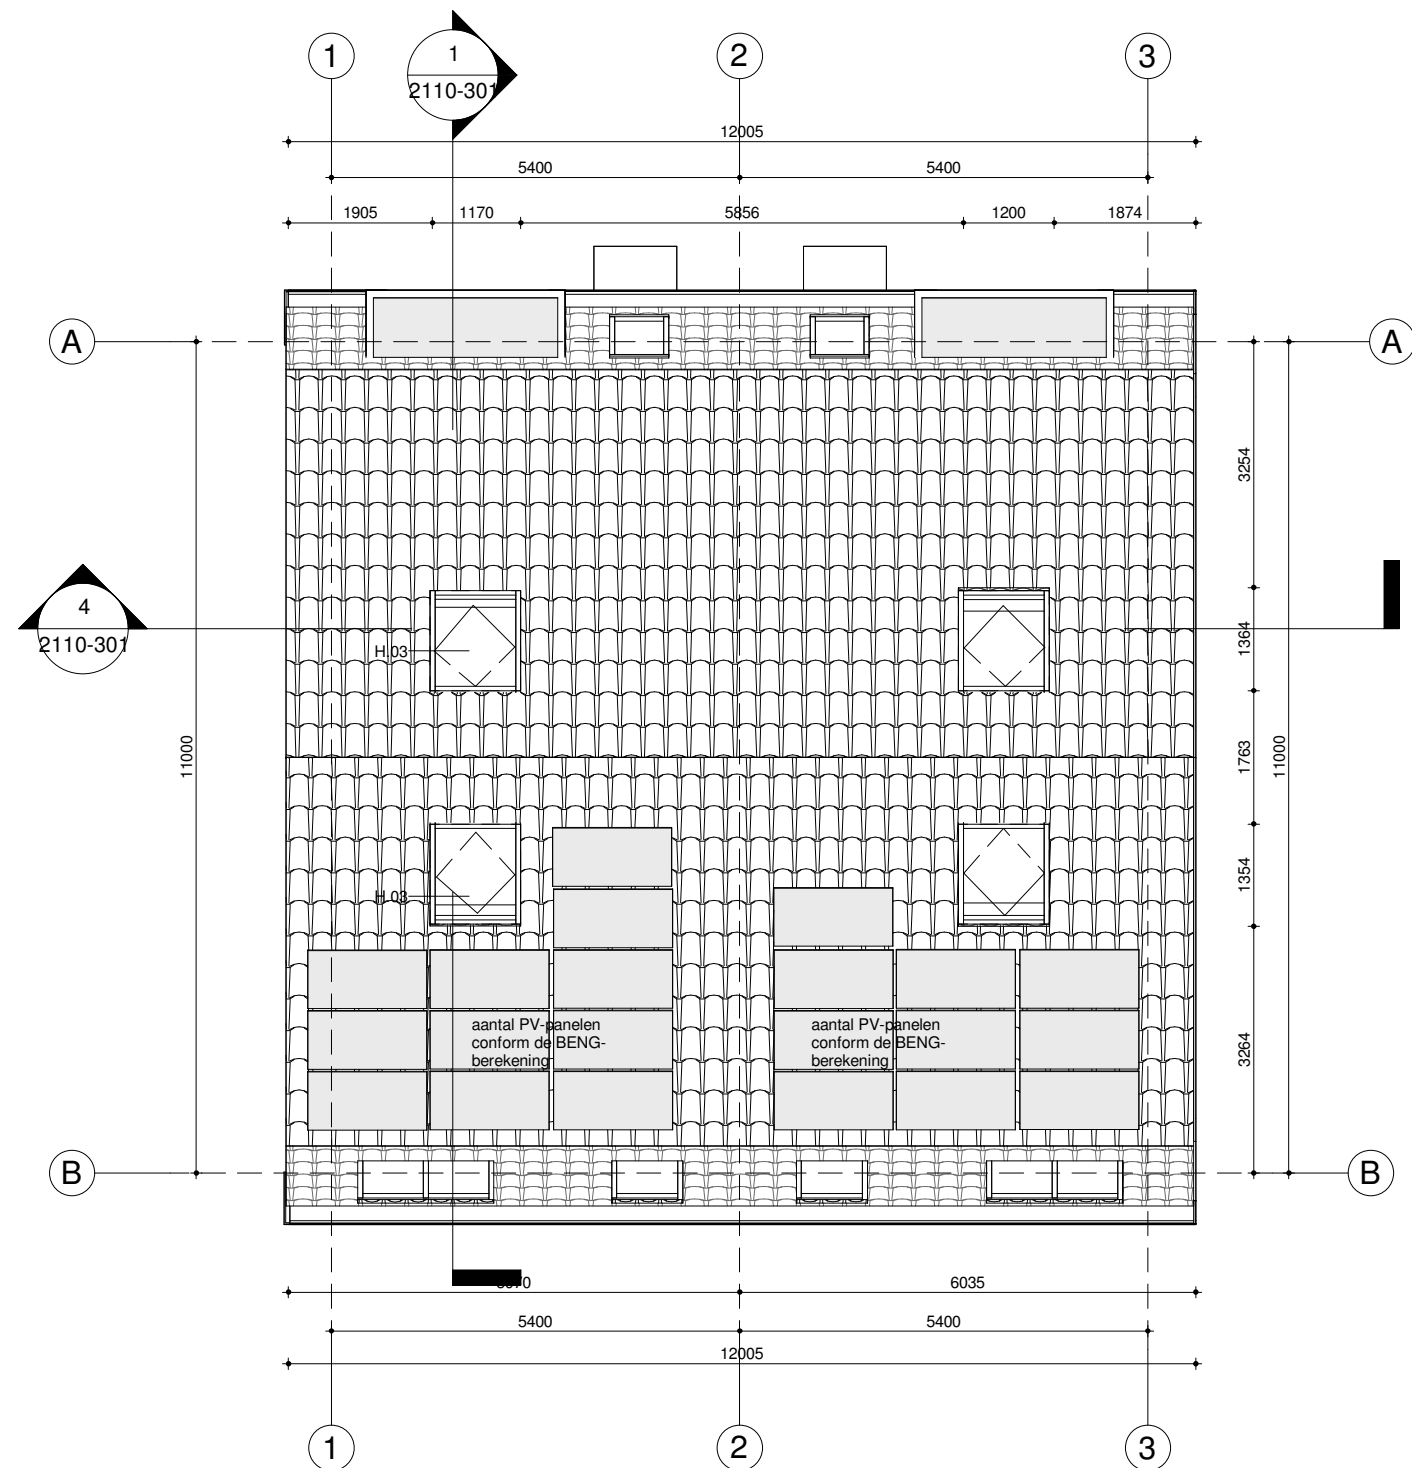

1 Nok_Blok1
1 : 100




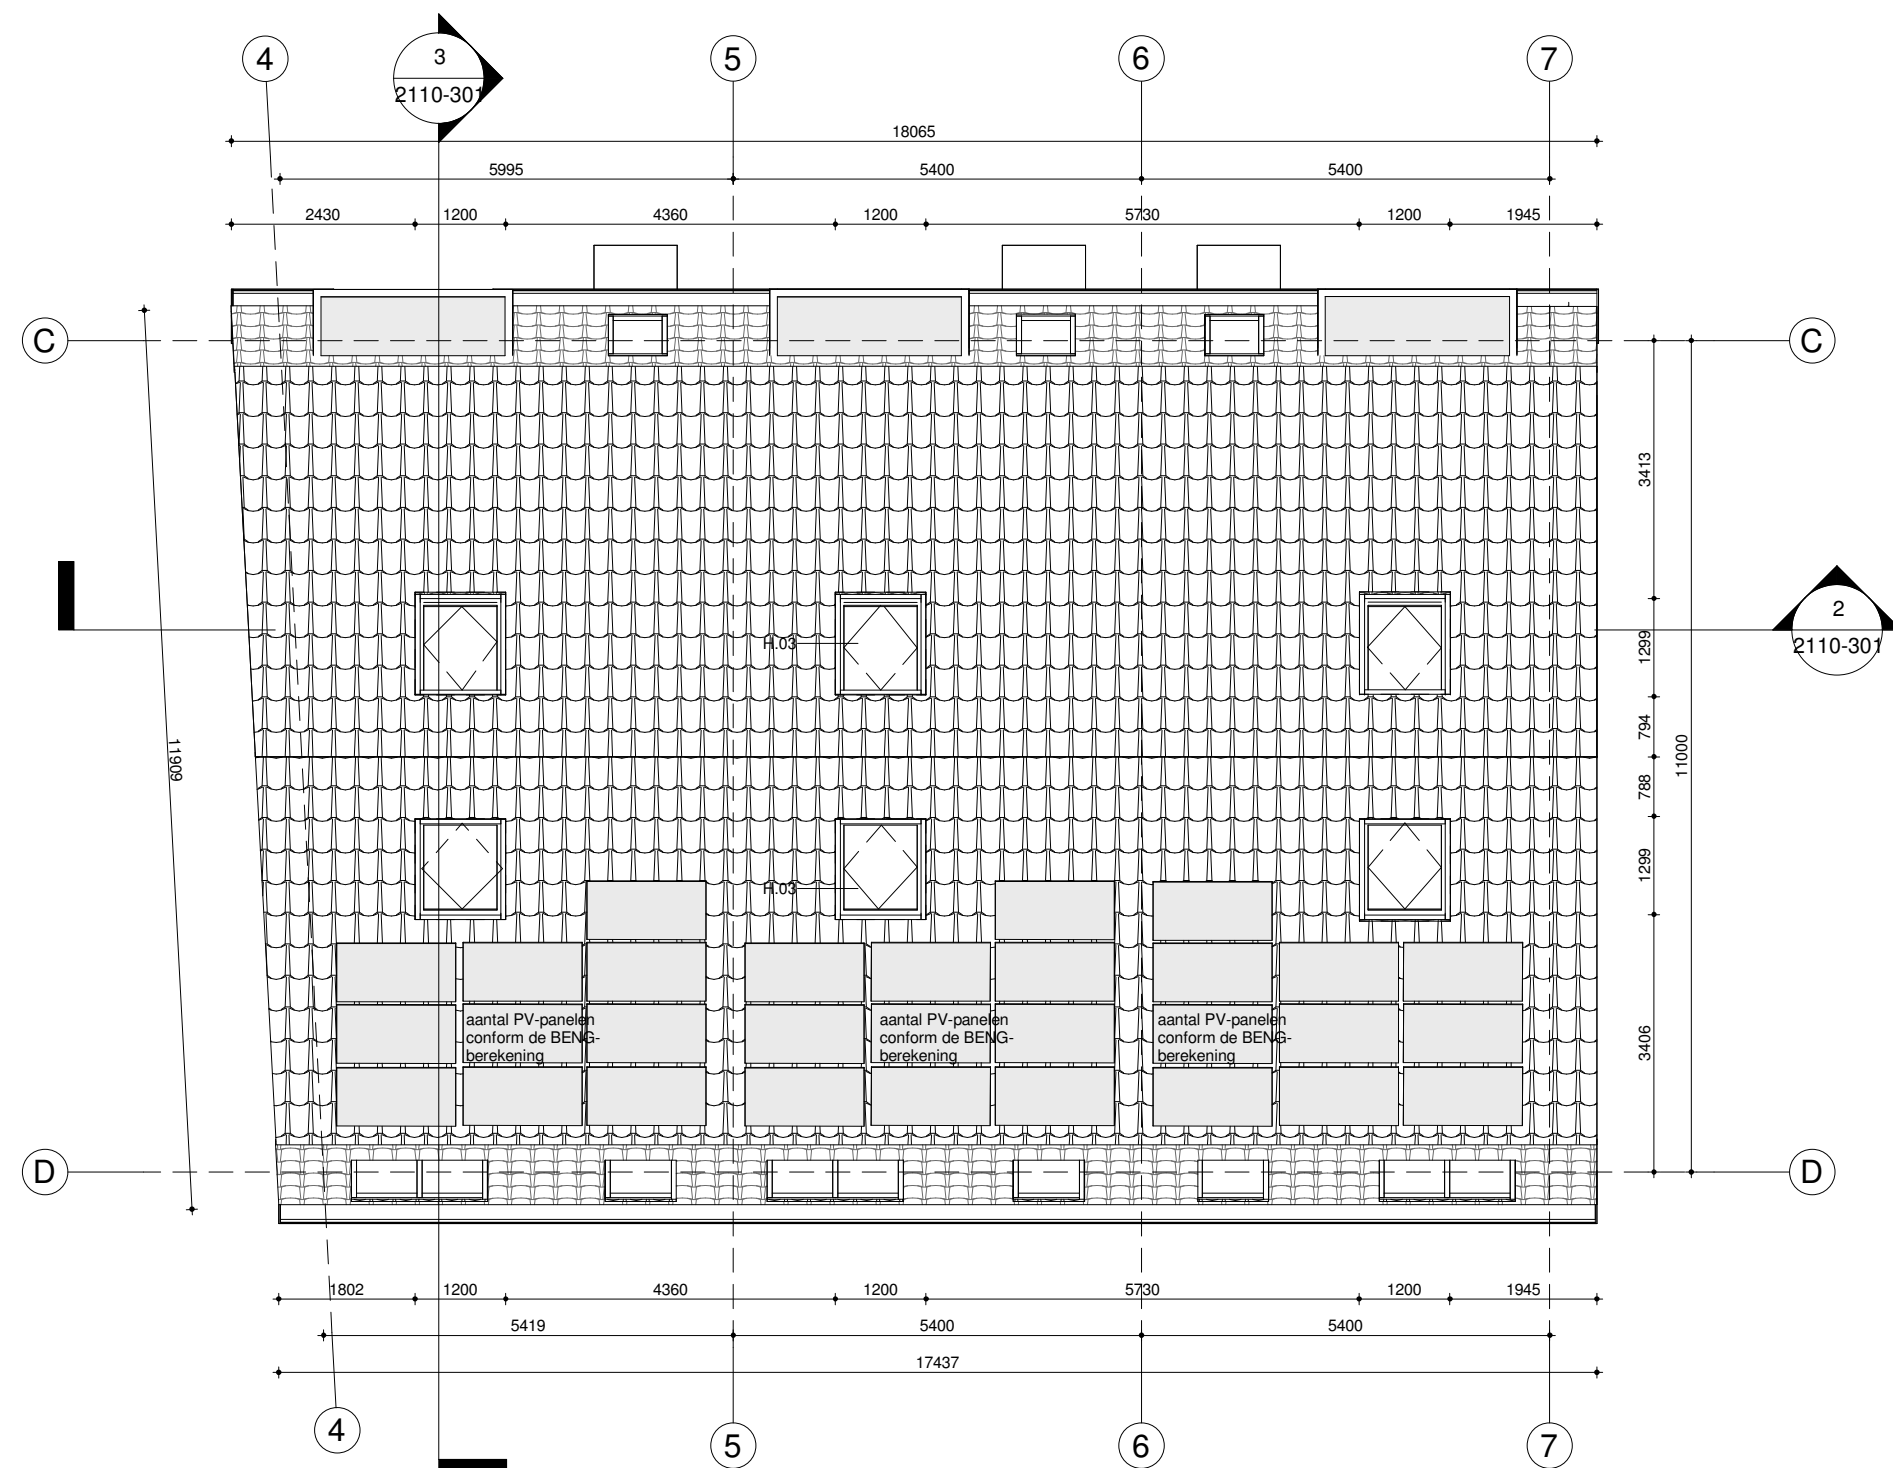


2 Nok_Blok2
1 : 100

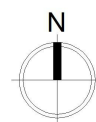

- LET OP, MAATVOERING IHW CONTROLEREN

Project: Magnolia
Adres: Schoolstraat 3A
3431 CZ Nieuwegein
Fase: DO
Datum: 11/07/2022
Onderdeel: Dakplan
Schaal: 1 : 100 / A2
Wijziging A: 08/05/2023
Wijziging B: 30/05/2023
Wijziging C: 06/06/2023
Tekening nr.: 2110-104
ACTUALLY DESIGN
Contactpersoon: Sholeh Mohtasham
Email: sholeh@actuallydesign.nl
Tel: 0646112424
Bezoek adres: Delftweg 104B
3043 NA, Rotterdam

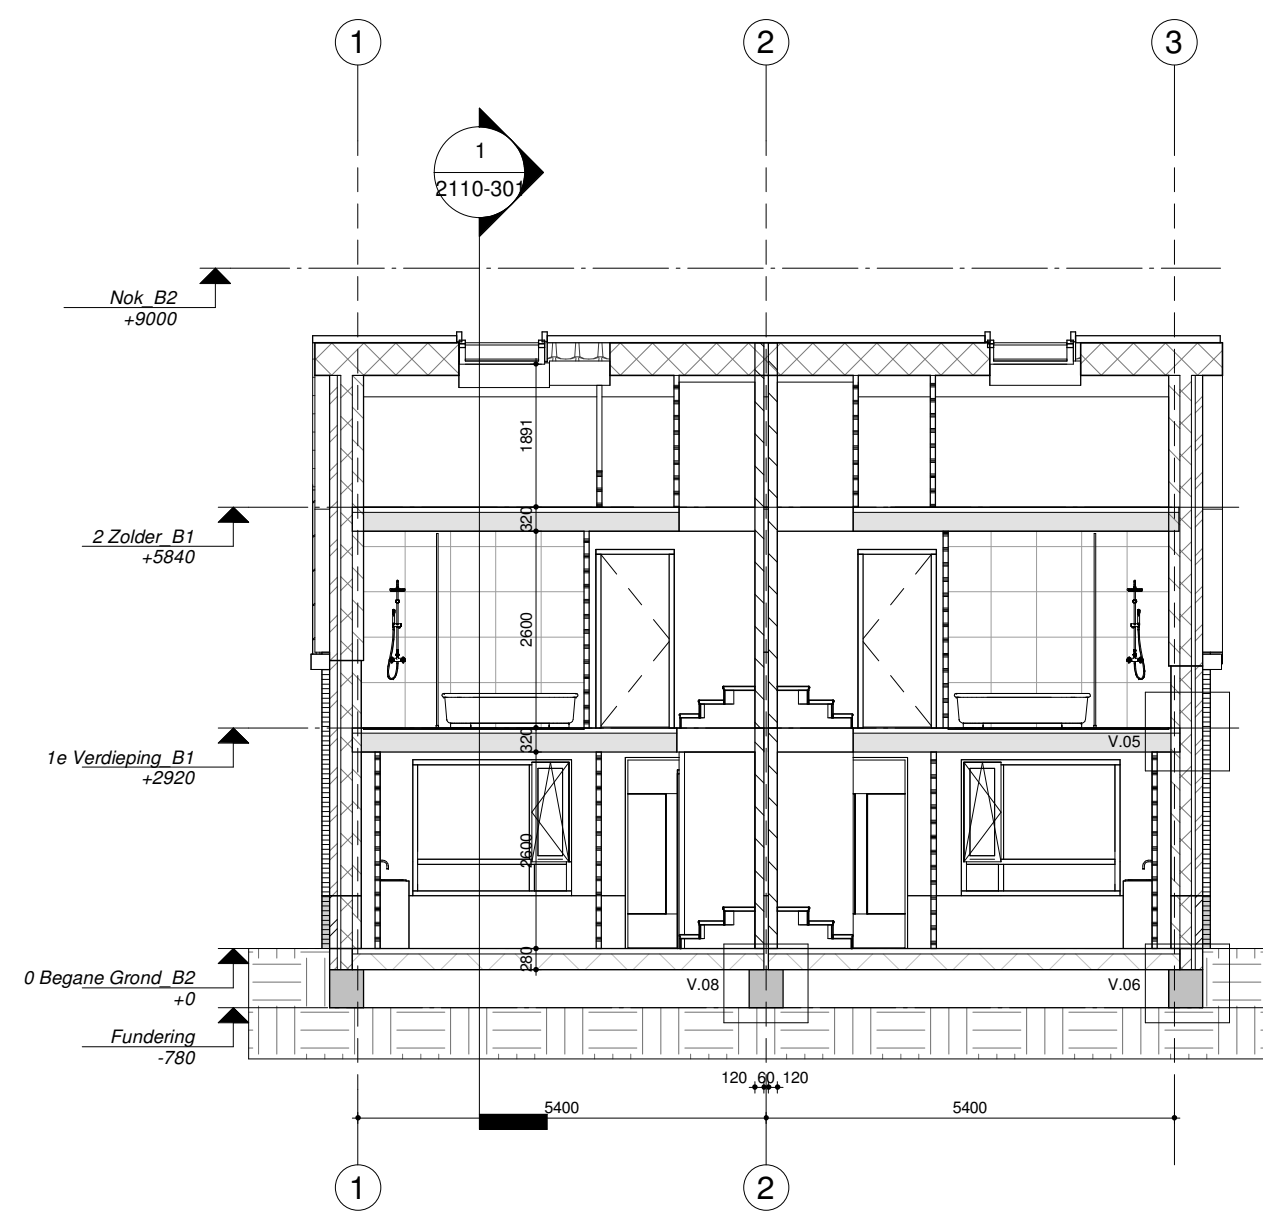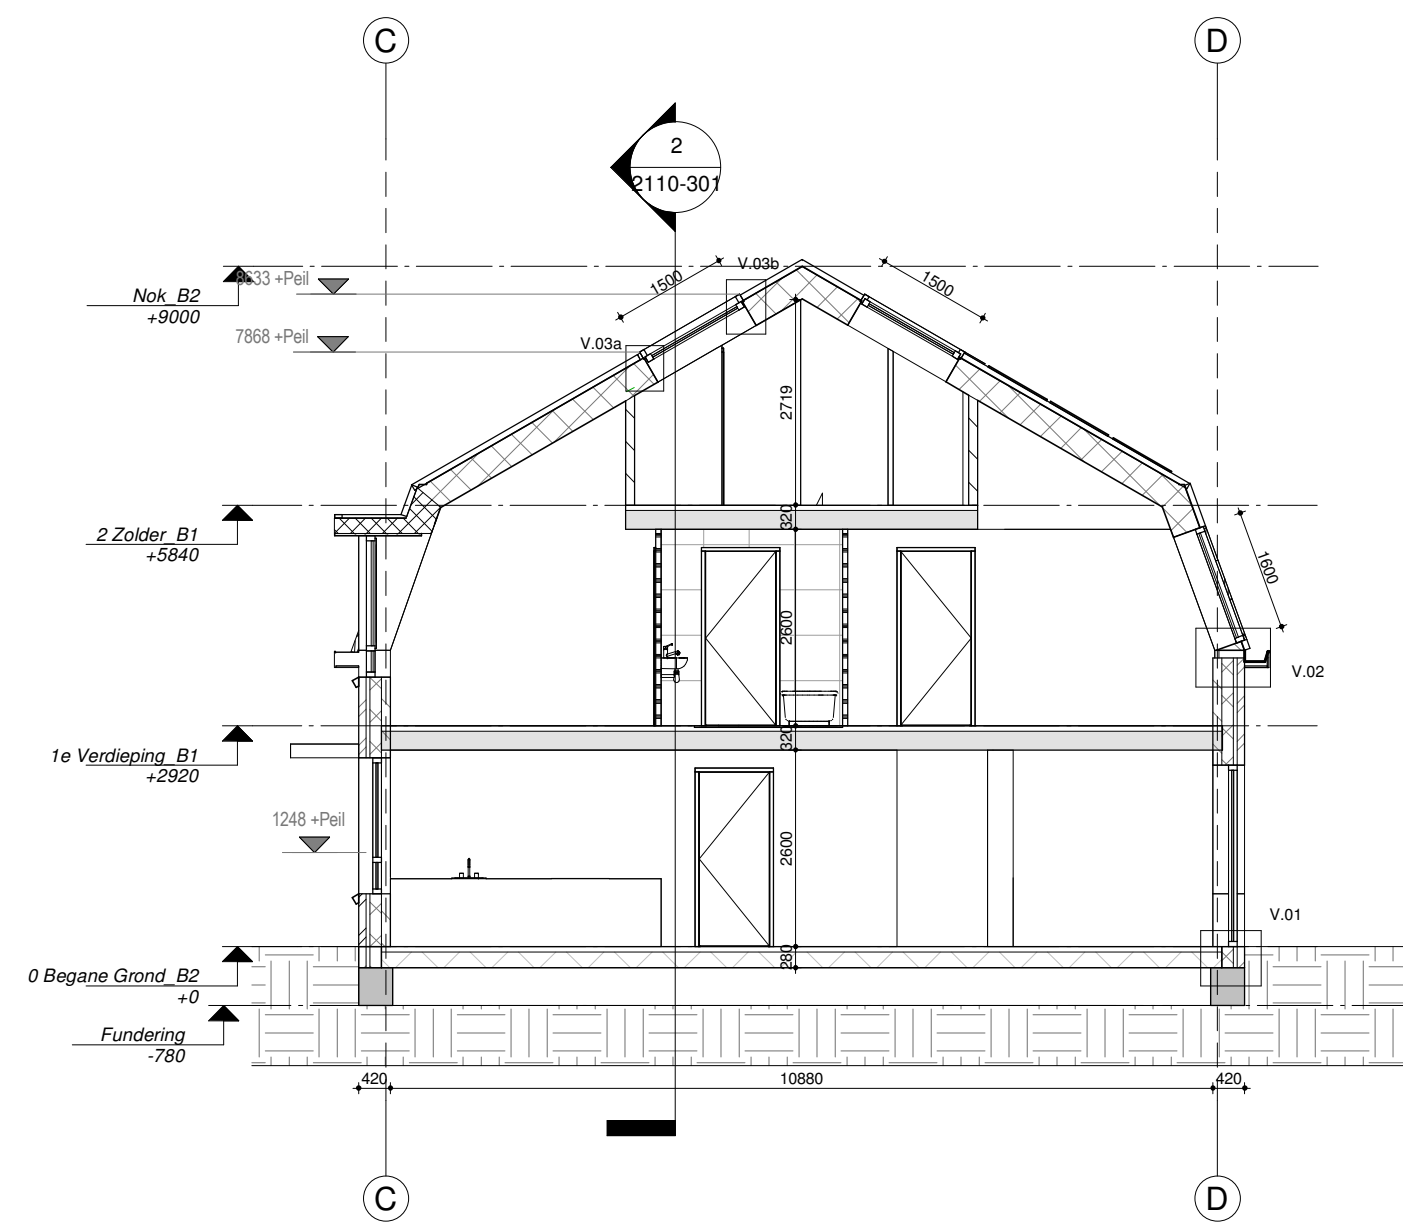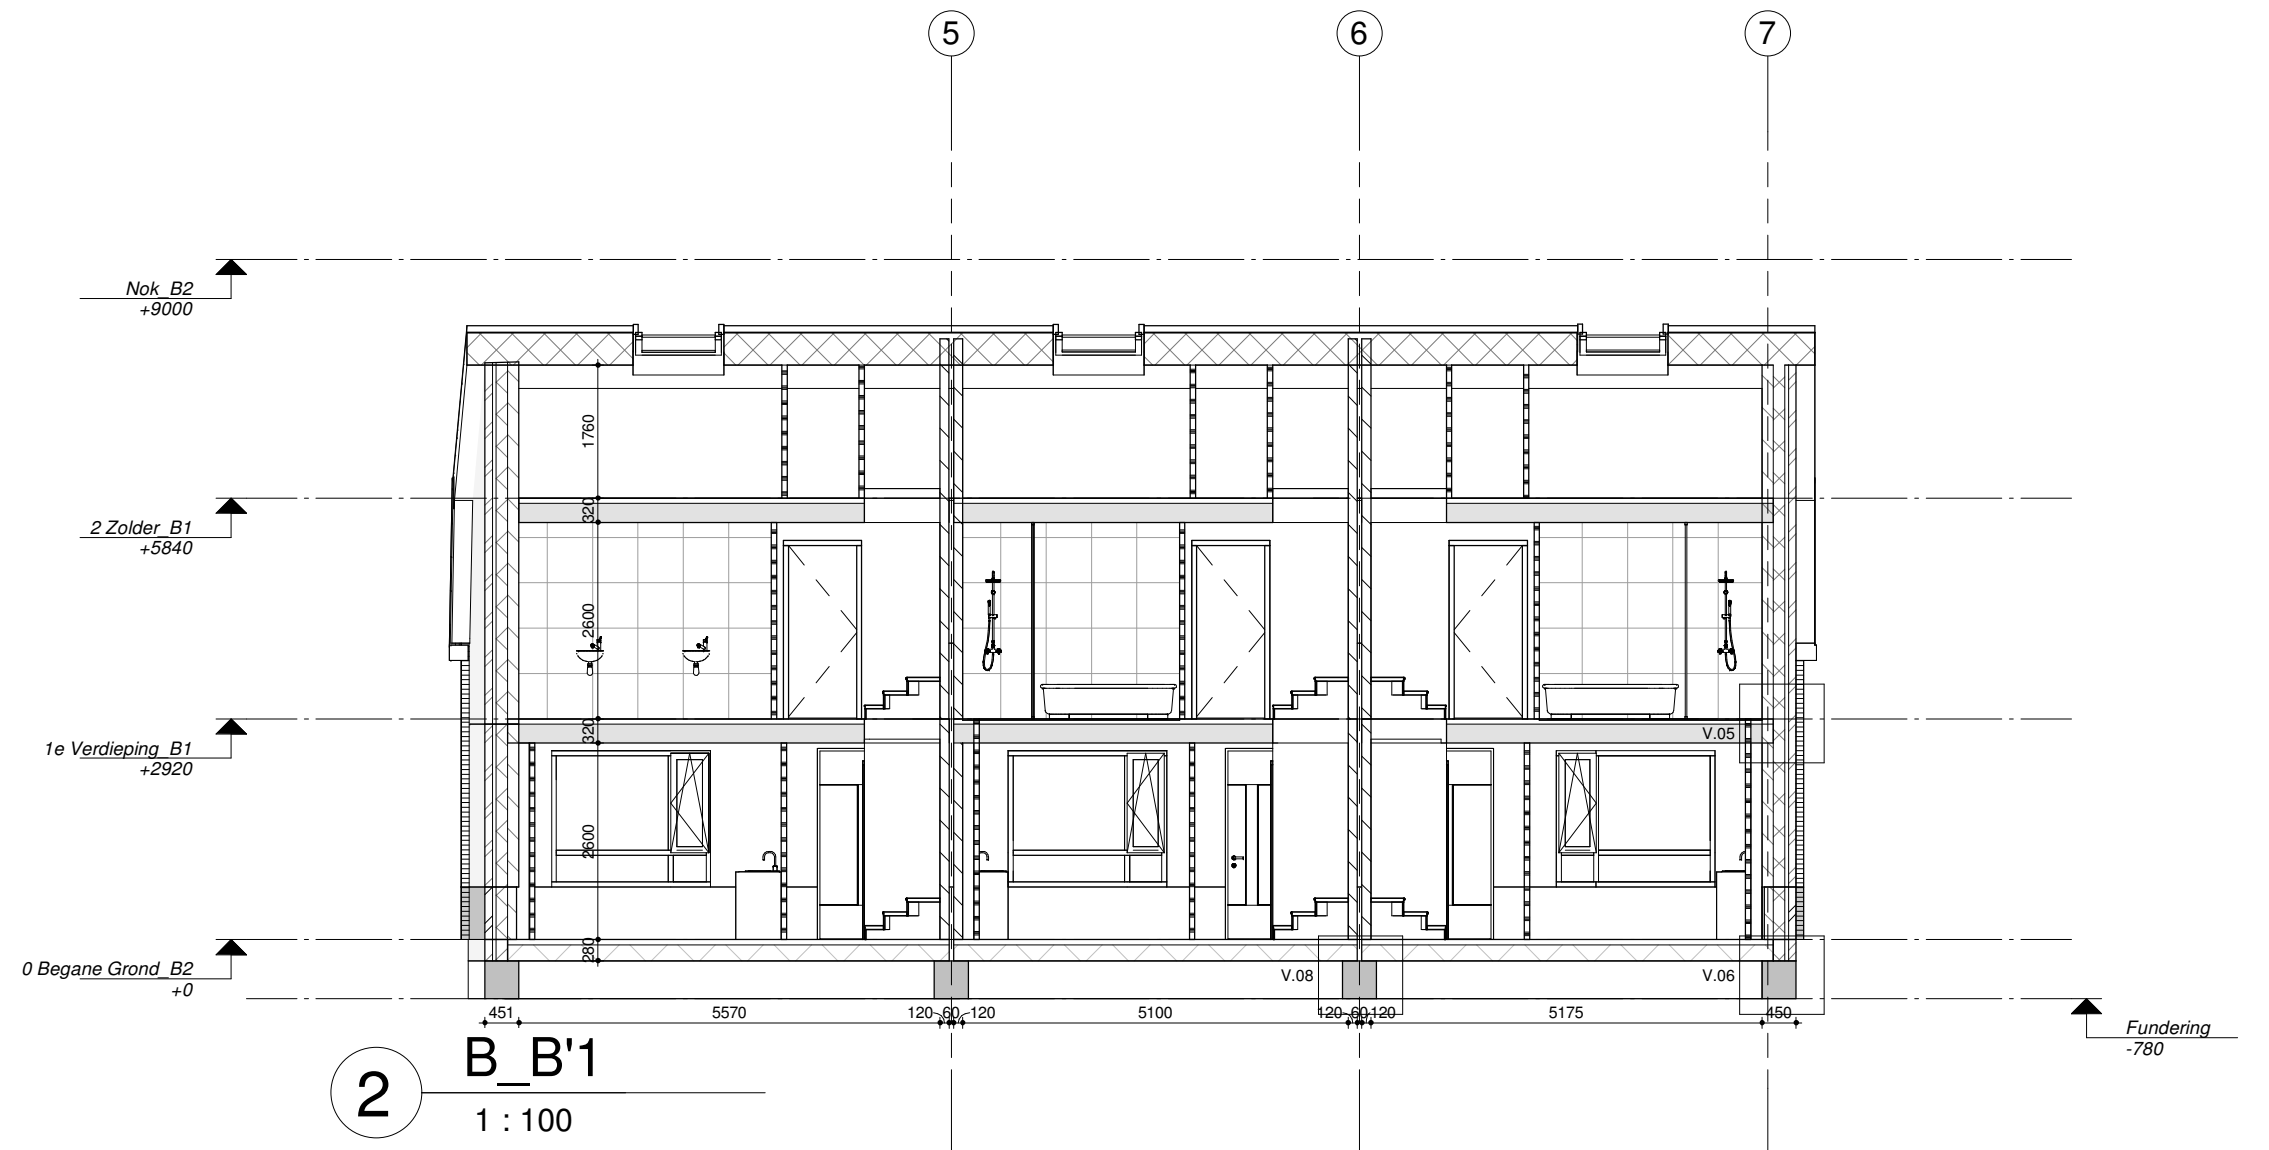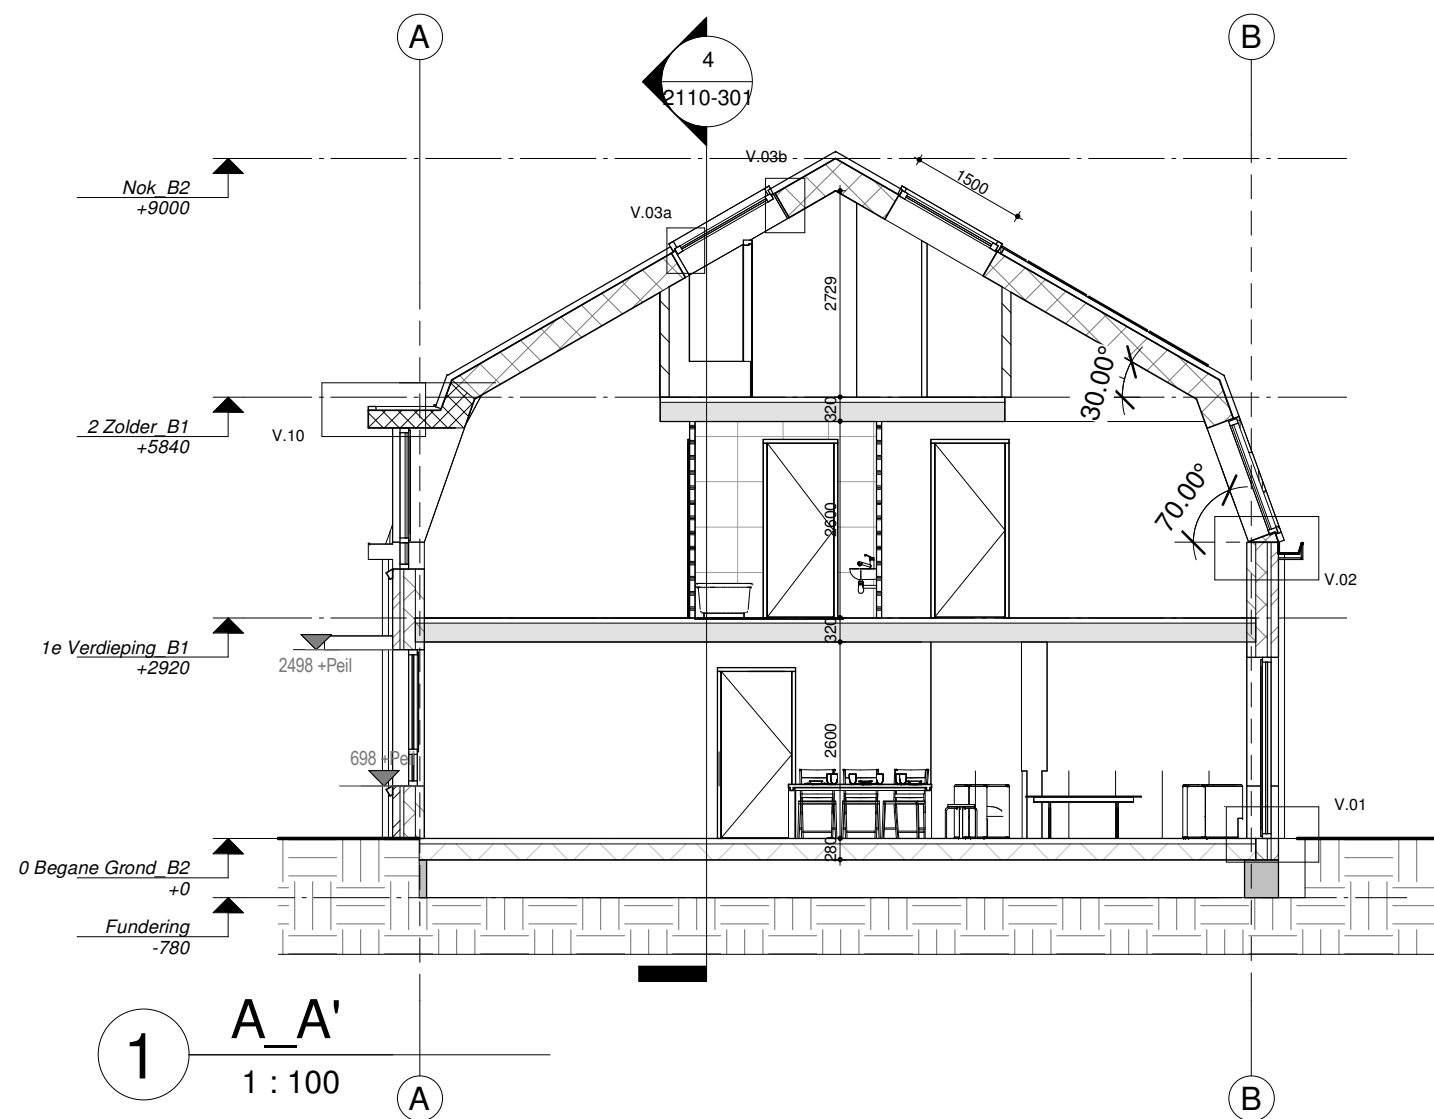

- LET OP, MAATVOERING IHW CONTROLEREN

Project: Magnolia
Adres: Schoolstraat 3A
3431 CZ Nieuwegein
Fase: DO
Datum: 11/07/2022
Onderdeel: Doorsnede
Schaal: 1 : 100 / A2
Wijziging A: 08/05/2023
Wijziging B: 30/05/2023
Wijziging C: 06/06/2023

Tekening nr. 2110-301
ACTUALLY DESIGN
Contactpersoon: Sholeh Mohtasham
Email: sholeh@actuallydesign.nl
Tel: 0646112424
Bezoek adres: Delftweg 104B
3043 NA, Rotterdam



1 Straat Gevel (Noord gevel)
1 : 100



2 Achter Gevel (Zuid gevel)
1 : 100

Legenda

- Wallformaat halvesteen verband kleur rode paars
- Wallformaat rollaag kleur rode paars
- Wallformaat halvesteen verband kleur donkerbruin
- Keramische dakpannen OVH, Vario206 382x256 mm leikleur mat engobe


Project: Magnolia
Adres: Schoolstraat 3A
3431 CZ Nieuwegein
Fase: DO
Datum: 11/07/2022
Onderdeel: Gevels
Schaal: 1 : 100 / A3
Wijziging A: 08/05/2023
Wijziging B: 30/05/2023
Wijziging C: 06/06/2023

Tekening nr. 2110-302


ACTUALLY DESIGN

Contactpersoon: **Sholeh Mohtasham**
Email: sholeh@actuallydesign.nl
Tel: 0646112424
Bezoek adres: Delftweg 104B
3043 NA, Rotterdam


- LET OP, MAATVOERING IHW CONTROLEREN

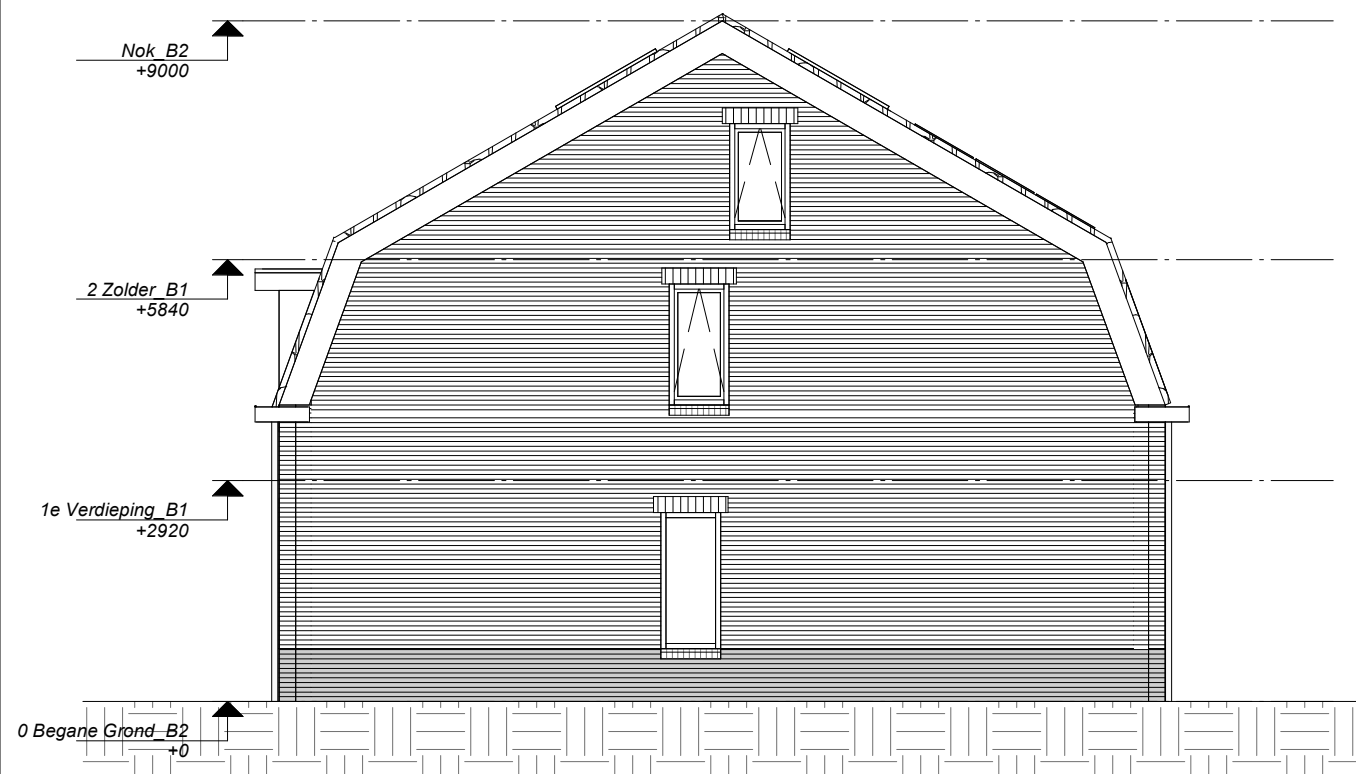


1 Westgevel_Blok1
1 : 100

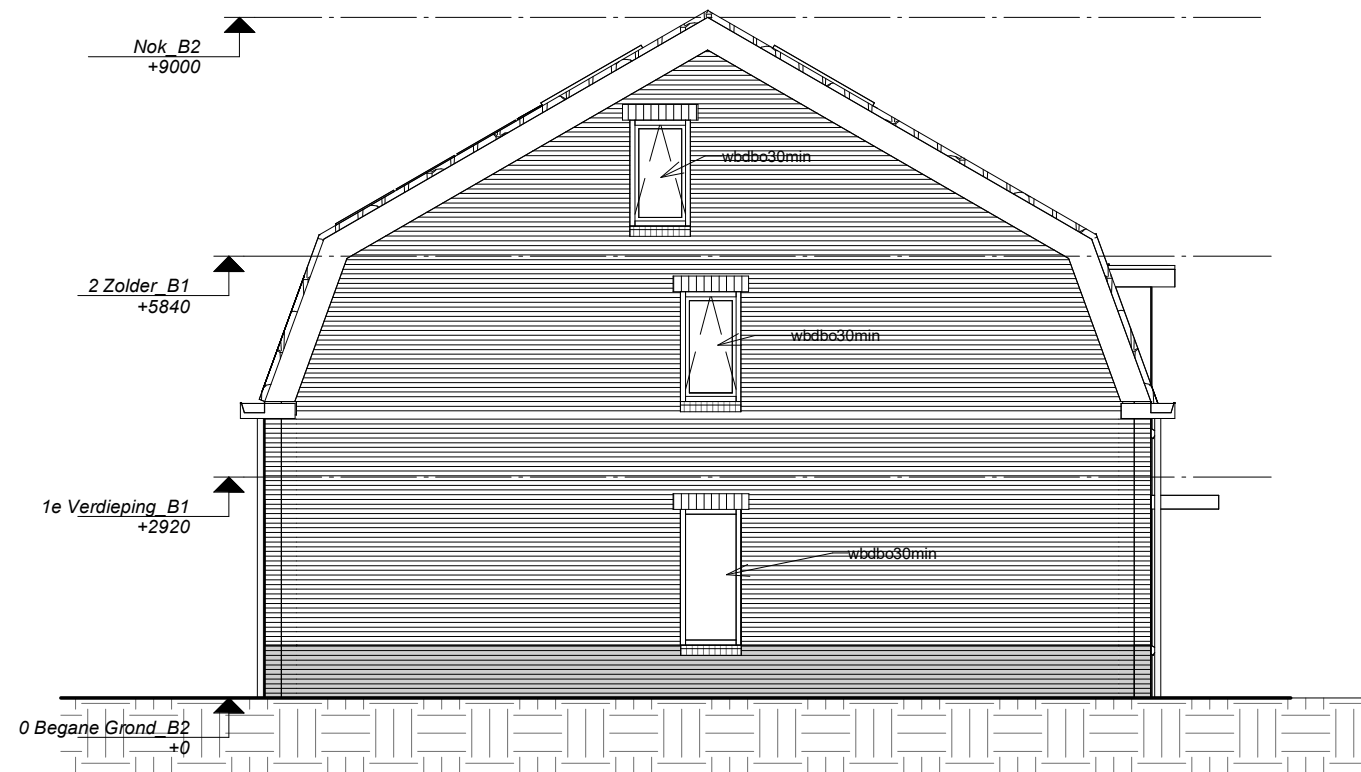

2 Oostgevel_Blok1
1 : 100

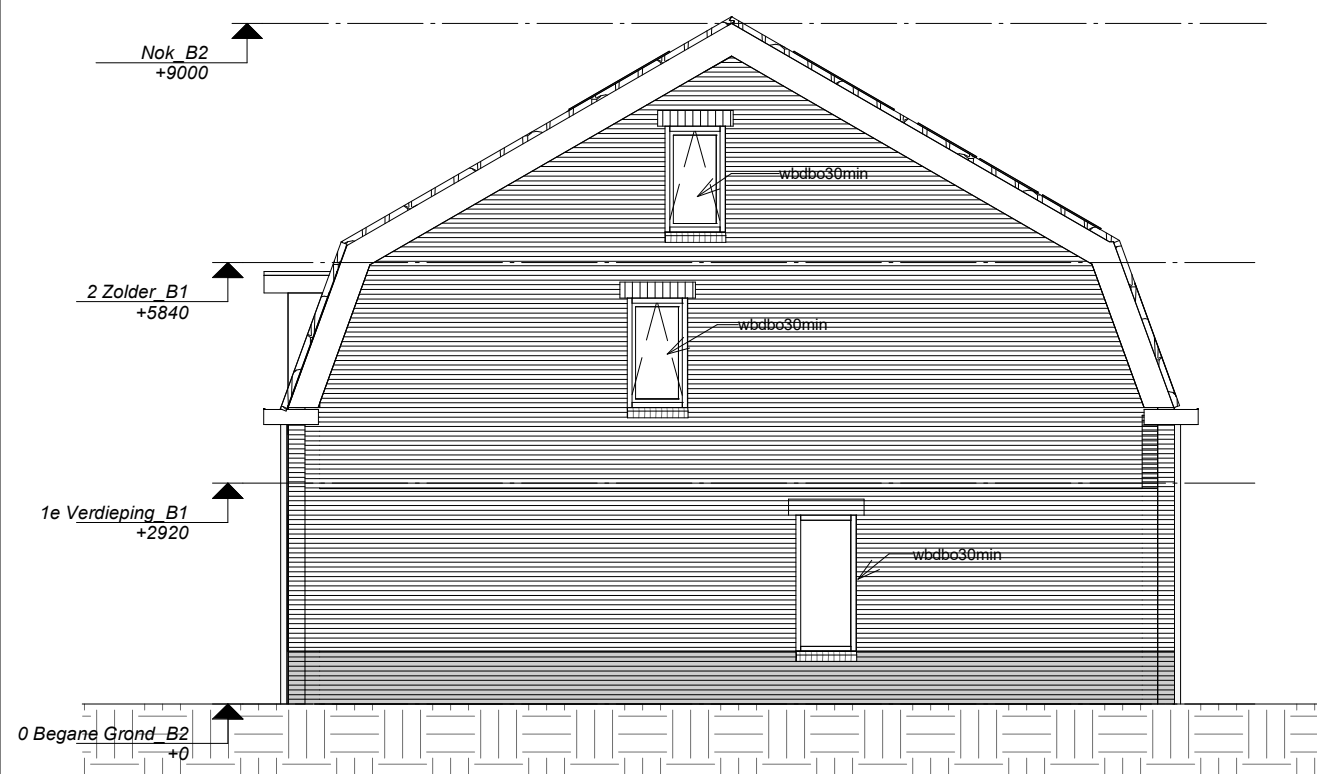


4 Westgevel_Blok2
1 : 100

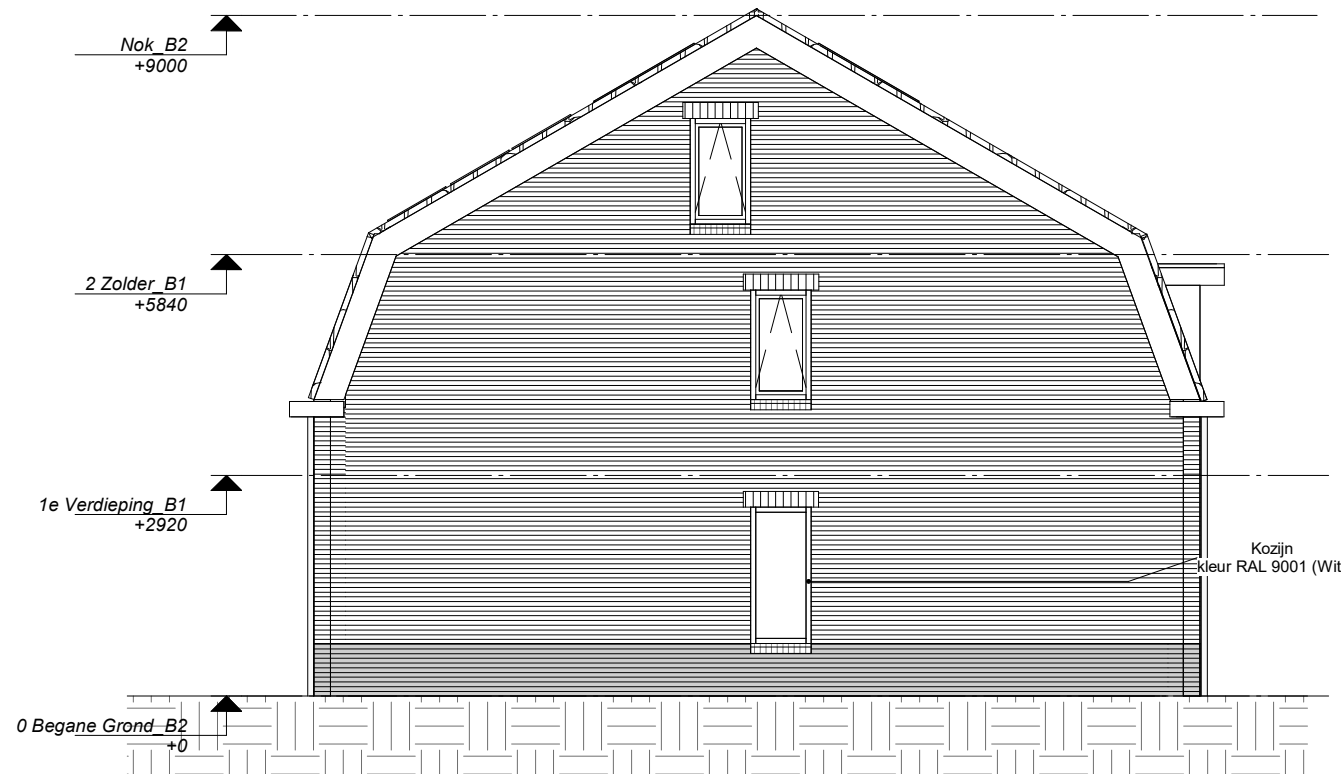

3 Oostgevel_Blok2
1 : 100

Legenda

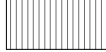-  Wallformaat halvesteen verband kleur rode paars
-  Wallformaat rollaag kleur rode paars
-  Wallformaat halvesteen verband kleur donkerbruin
-  Keramische dakpannen OVH,Vario206 382x256 mm leikleur mat engobe

Project:	Magnolia
Adres:	Schoolstraat 3A 3431 CZ Nieuwegein
Fase:	DO
Datum	11/07/2022
Onderdeel	Gevels
Schaal	1 : 100 / A3
Wijziging A	08/05/2023
Wijziging B	30/05/2023
Wijziging C	06/06/2023

Tekening nr. 2110-303

ACTUALLY DESIGN


Contactpersoon: **Sholeh Mohtasham**

Email: sholeh@actuallydesign.nl


Tel: 0646112424

Bezoek adres: Delftweg 104B
3043 NA, Rotterdam

- LET OP, MAATVOERING IHW CONTROLEREN

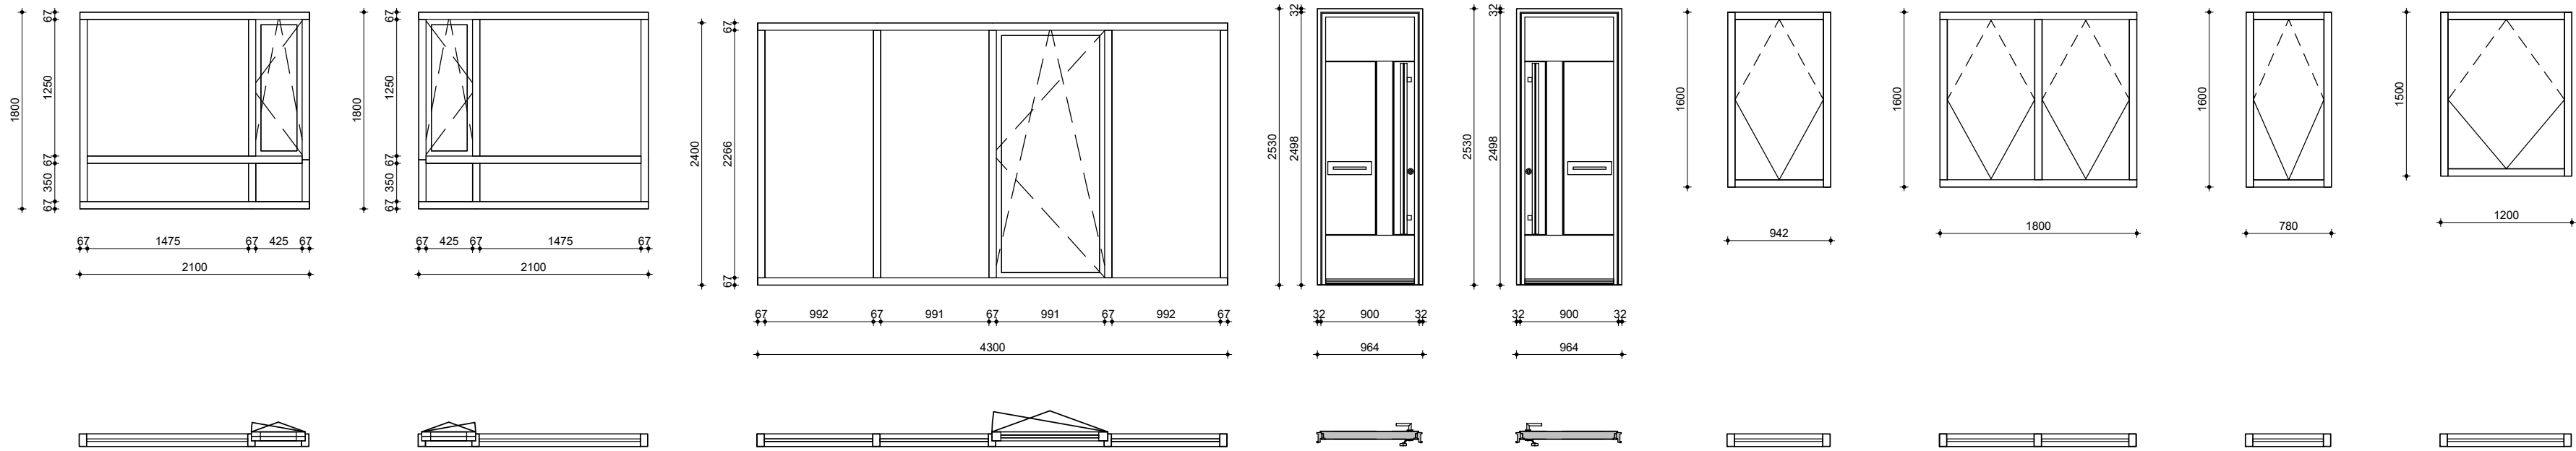

Merk G1a	Merk G1b	Merk G2	Merk G3a	Merk G3b	Merk G4	Merk G5	Merk G6	Merk G7
aantal: 2	aantal: 3	aantal: 5	aantal: 3	aantal: 2	aantal: 5	aantal: 5	aantal: 5	aantal: 10
kleur: Ral 9001	kleur: Ral 9001	kleur: Ral 9001	harthout deur kleur: Ral 7016	harthout deur kleur: Ral 7016	velux dakraam kleur: Ral 7016	velux dakraam kleur: Ral 7016	velux dakraam kleur: Ral 7016	velux dakraam kleur: Ral 7016

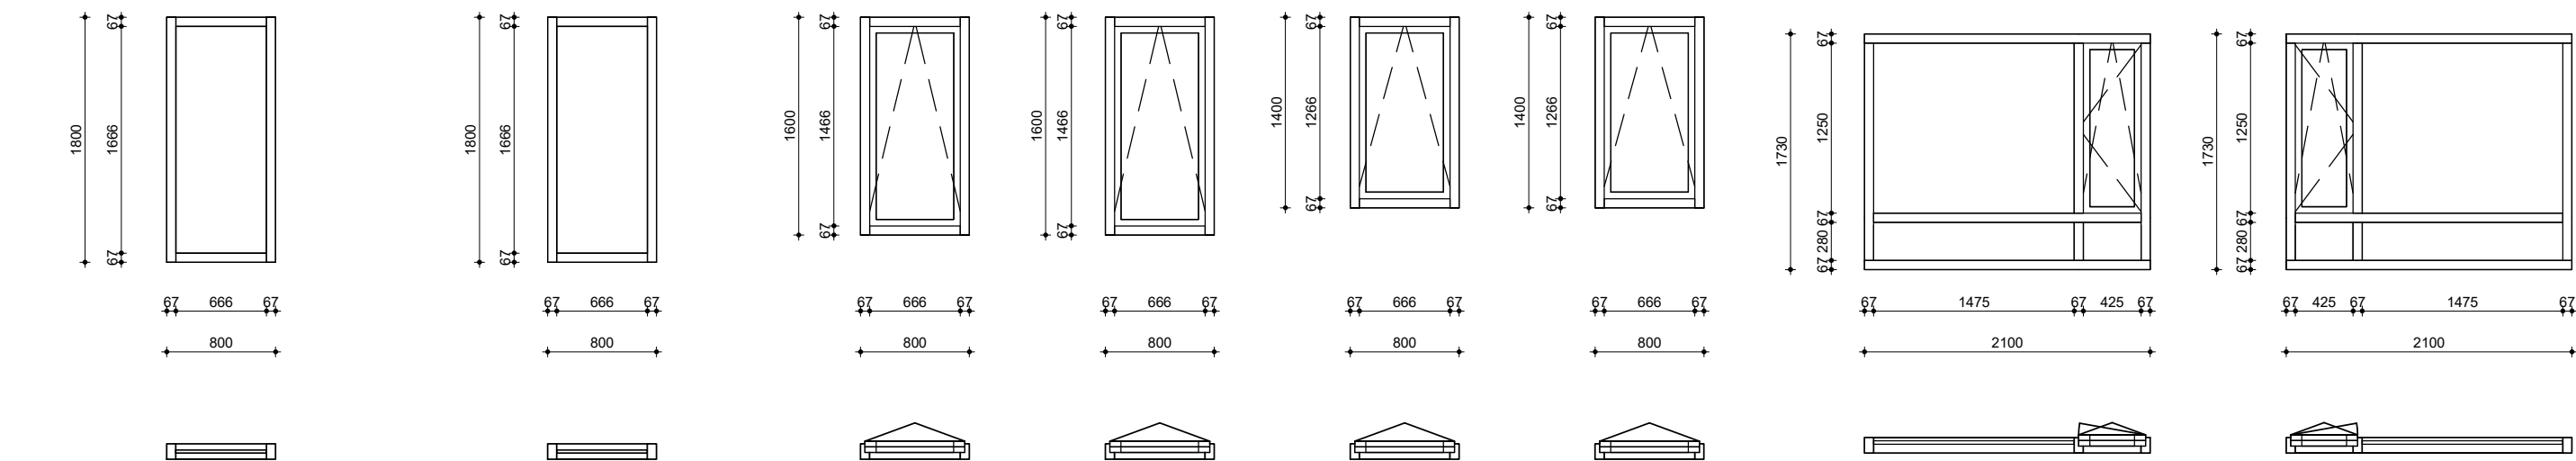

Merk G8	Merk G8B	Merk G9	Merk G9B	Merk G10	Merk G10B	Merk G11a	Merk G11b
aantal: 2	aantal: 2	aantal: 2	aantal: 2	aantal: 2	aantal: 2	aantal: 2	aantal: 3
kleur: Ral 9001	WBDBO30min kleur: Ral 9001	kleur: Ral 9001	WBDBO30min kleur: Ral 9001	kleur: Ral 9001	WBDBO30min kleur: Ral 9001	kleur: Ral 9001	kleur: Ral 9001

- opmerkingen:
- drievoudige beglazing
 - binnenbeglazing
 - indien vast glas, buitenbeglazing toepassen
 - shadeletselbeperkende beglazing toepassen
 - maatvoering ihw controleren
 - vóór uitvoering, productietekeningen ter controle aanbieden aan architect.

Deze tekening is voor offerte-aanvraag. Niet uitvoeren.

Project: Magnolia
Adres: Schoolstraat 3A
3431 CZ Nieuwegein
Fase: DO
Datum: 11/07/2022
Onderdeel: Kozijnstaat
Schaal: 1 : 50 / A2
Wijziging A: 08/05/2023
Wijziging B: 30/05/2023
Wijziging C: 06/06/2023
Tekening nr.: 2110-401
ACTUALLY DESIGN
Contactpersoon: Sholeh Mohtasham
Email: sholeh@actuallydesign.nl
Tel: 0646112424
Bezoek adres: Delftweg 104B
3043 NA, Rotterdam