



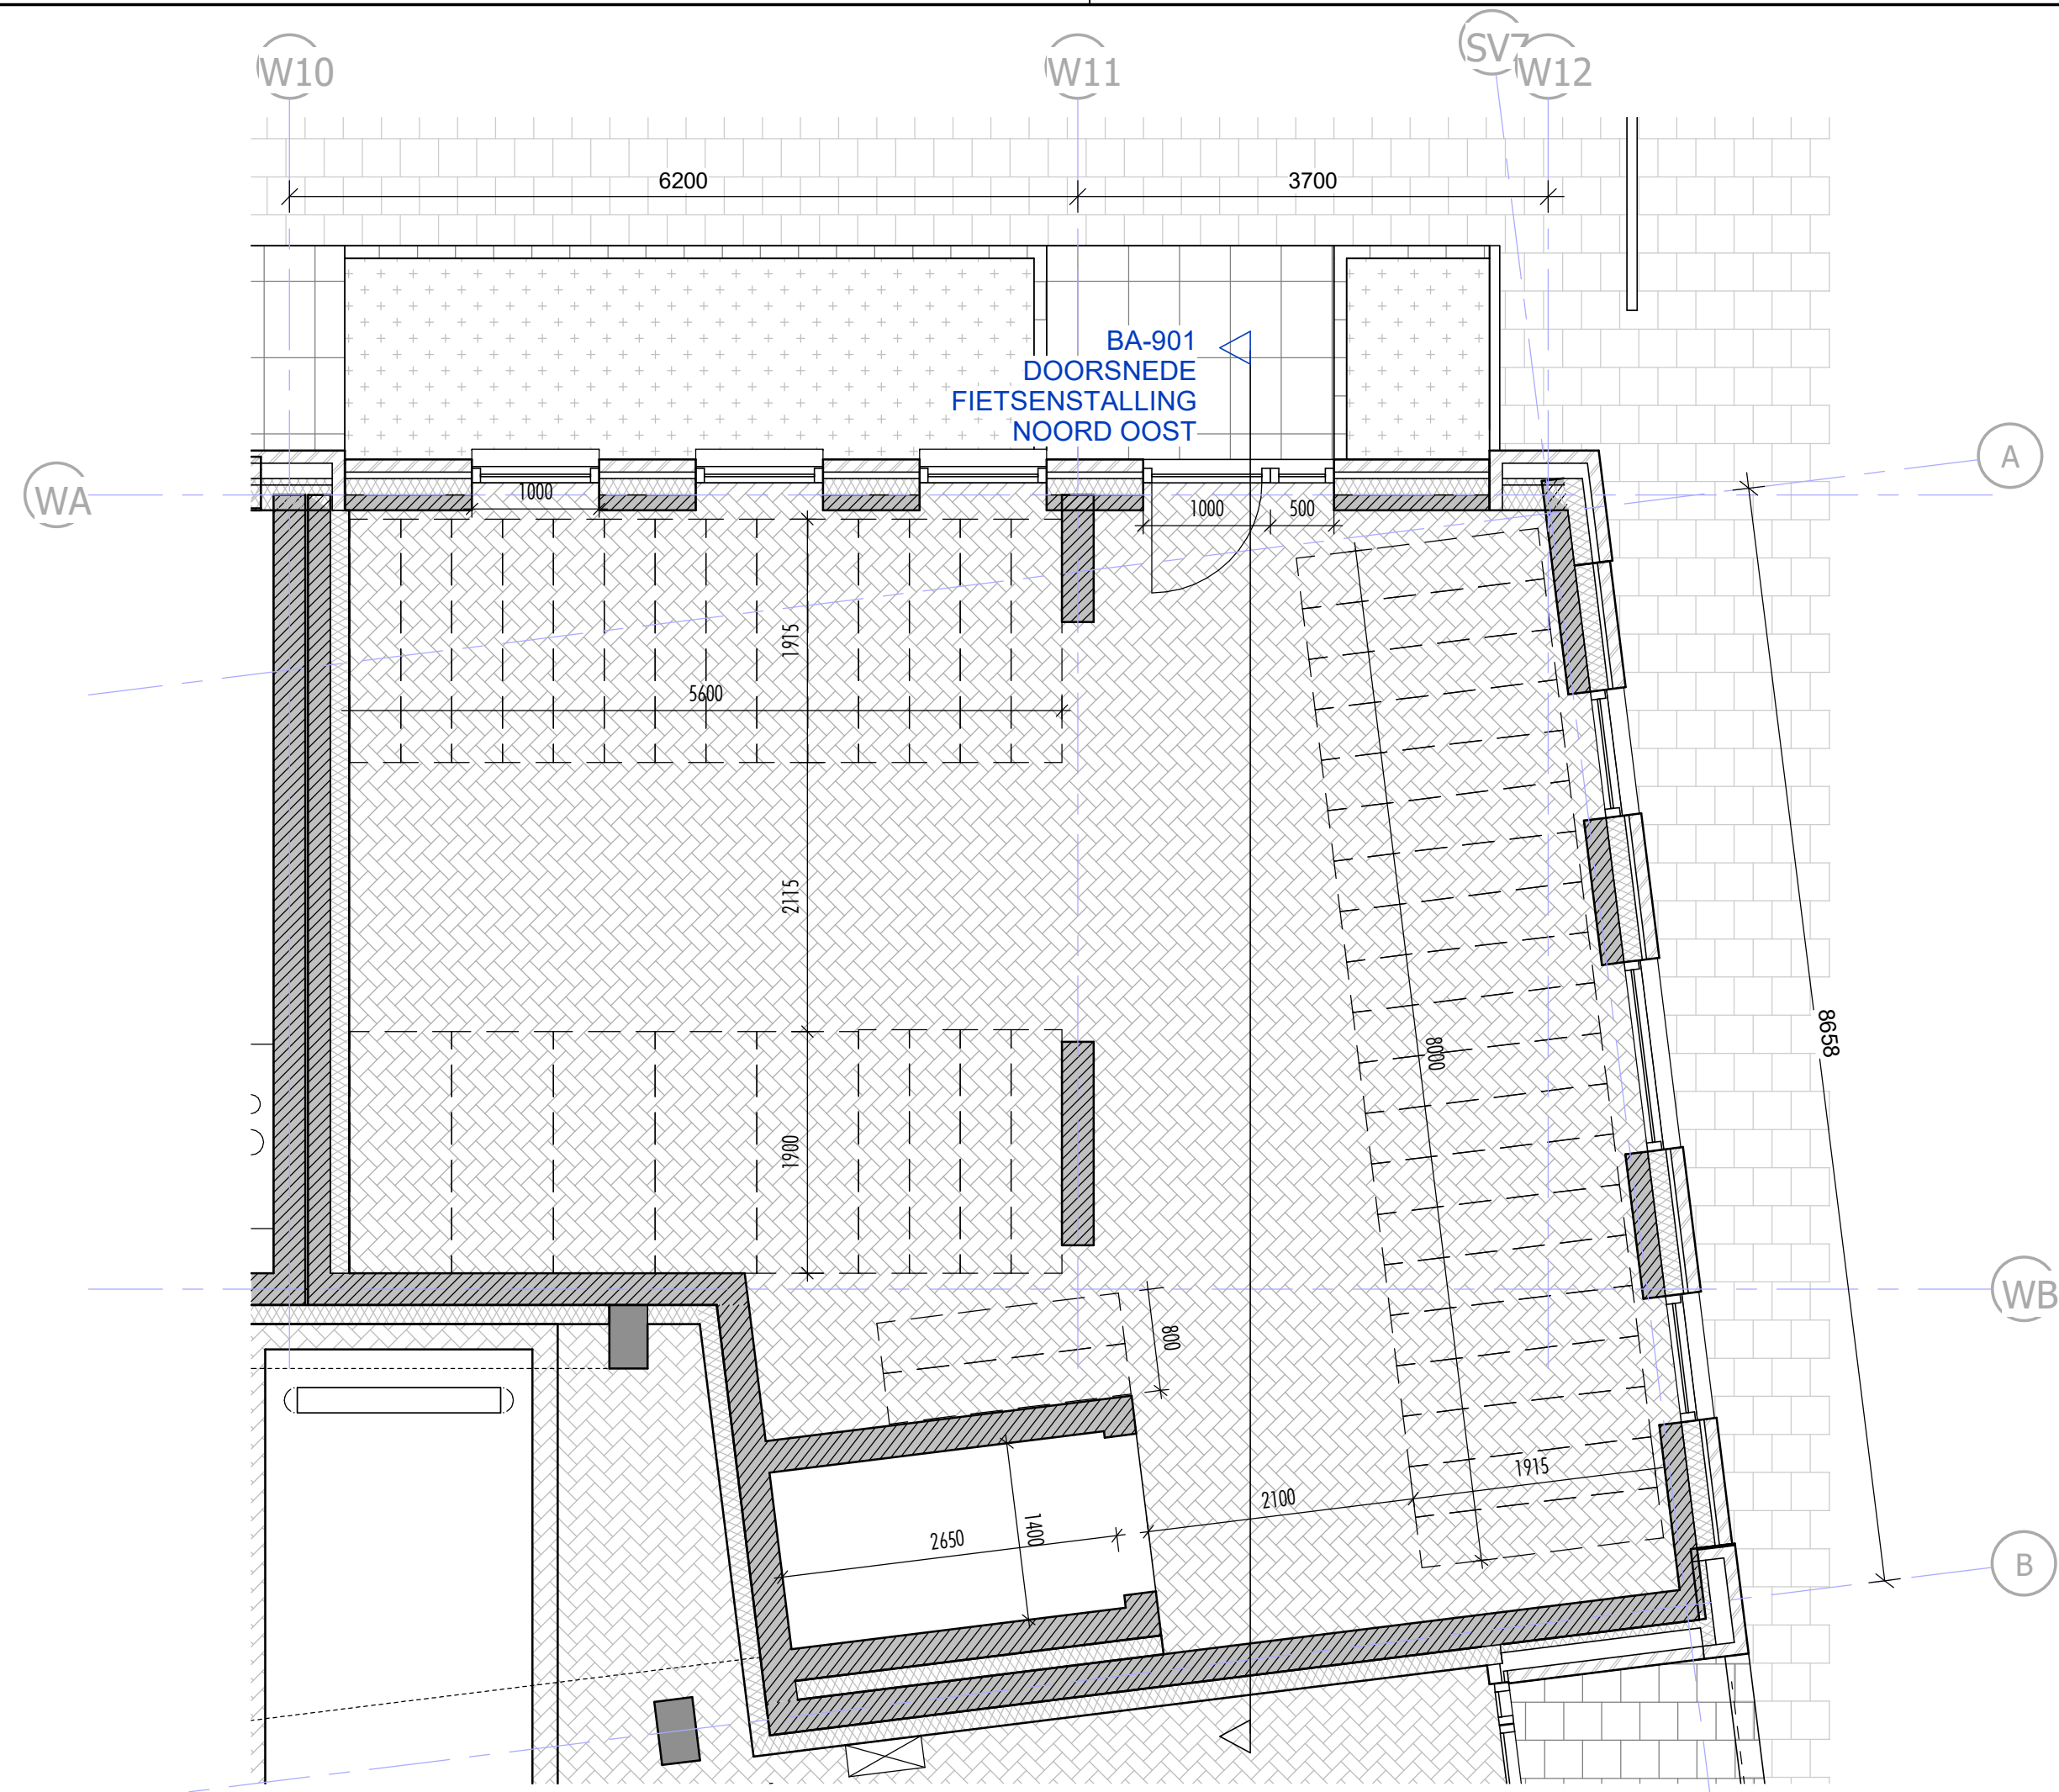

PLATTEGROND FIETSENSTALLING NOORD OOST

schaal 1:50

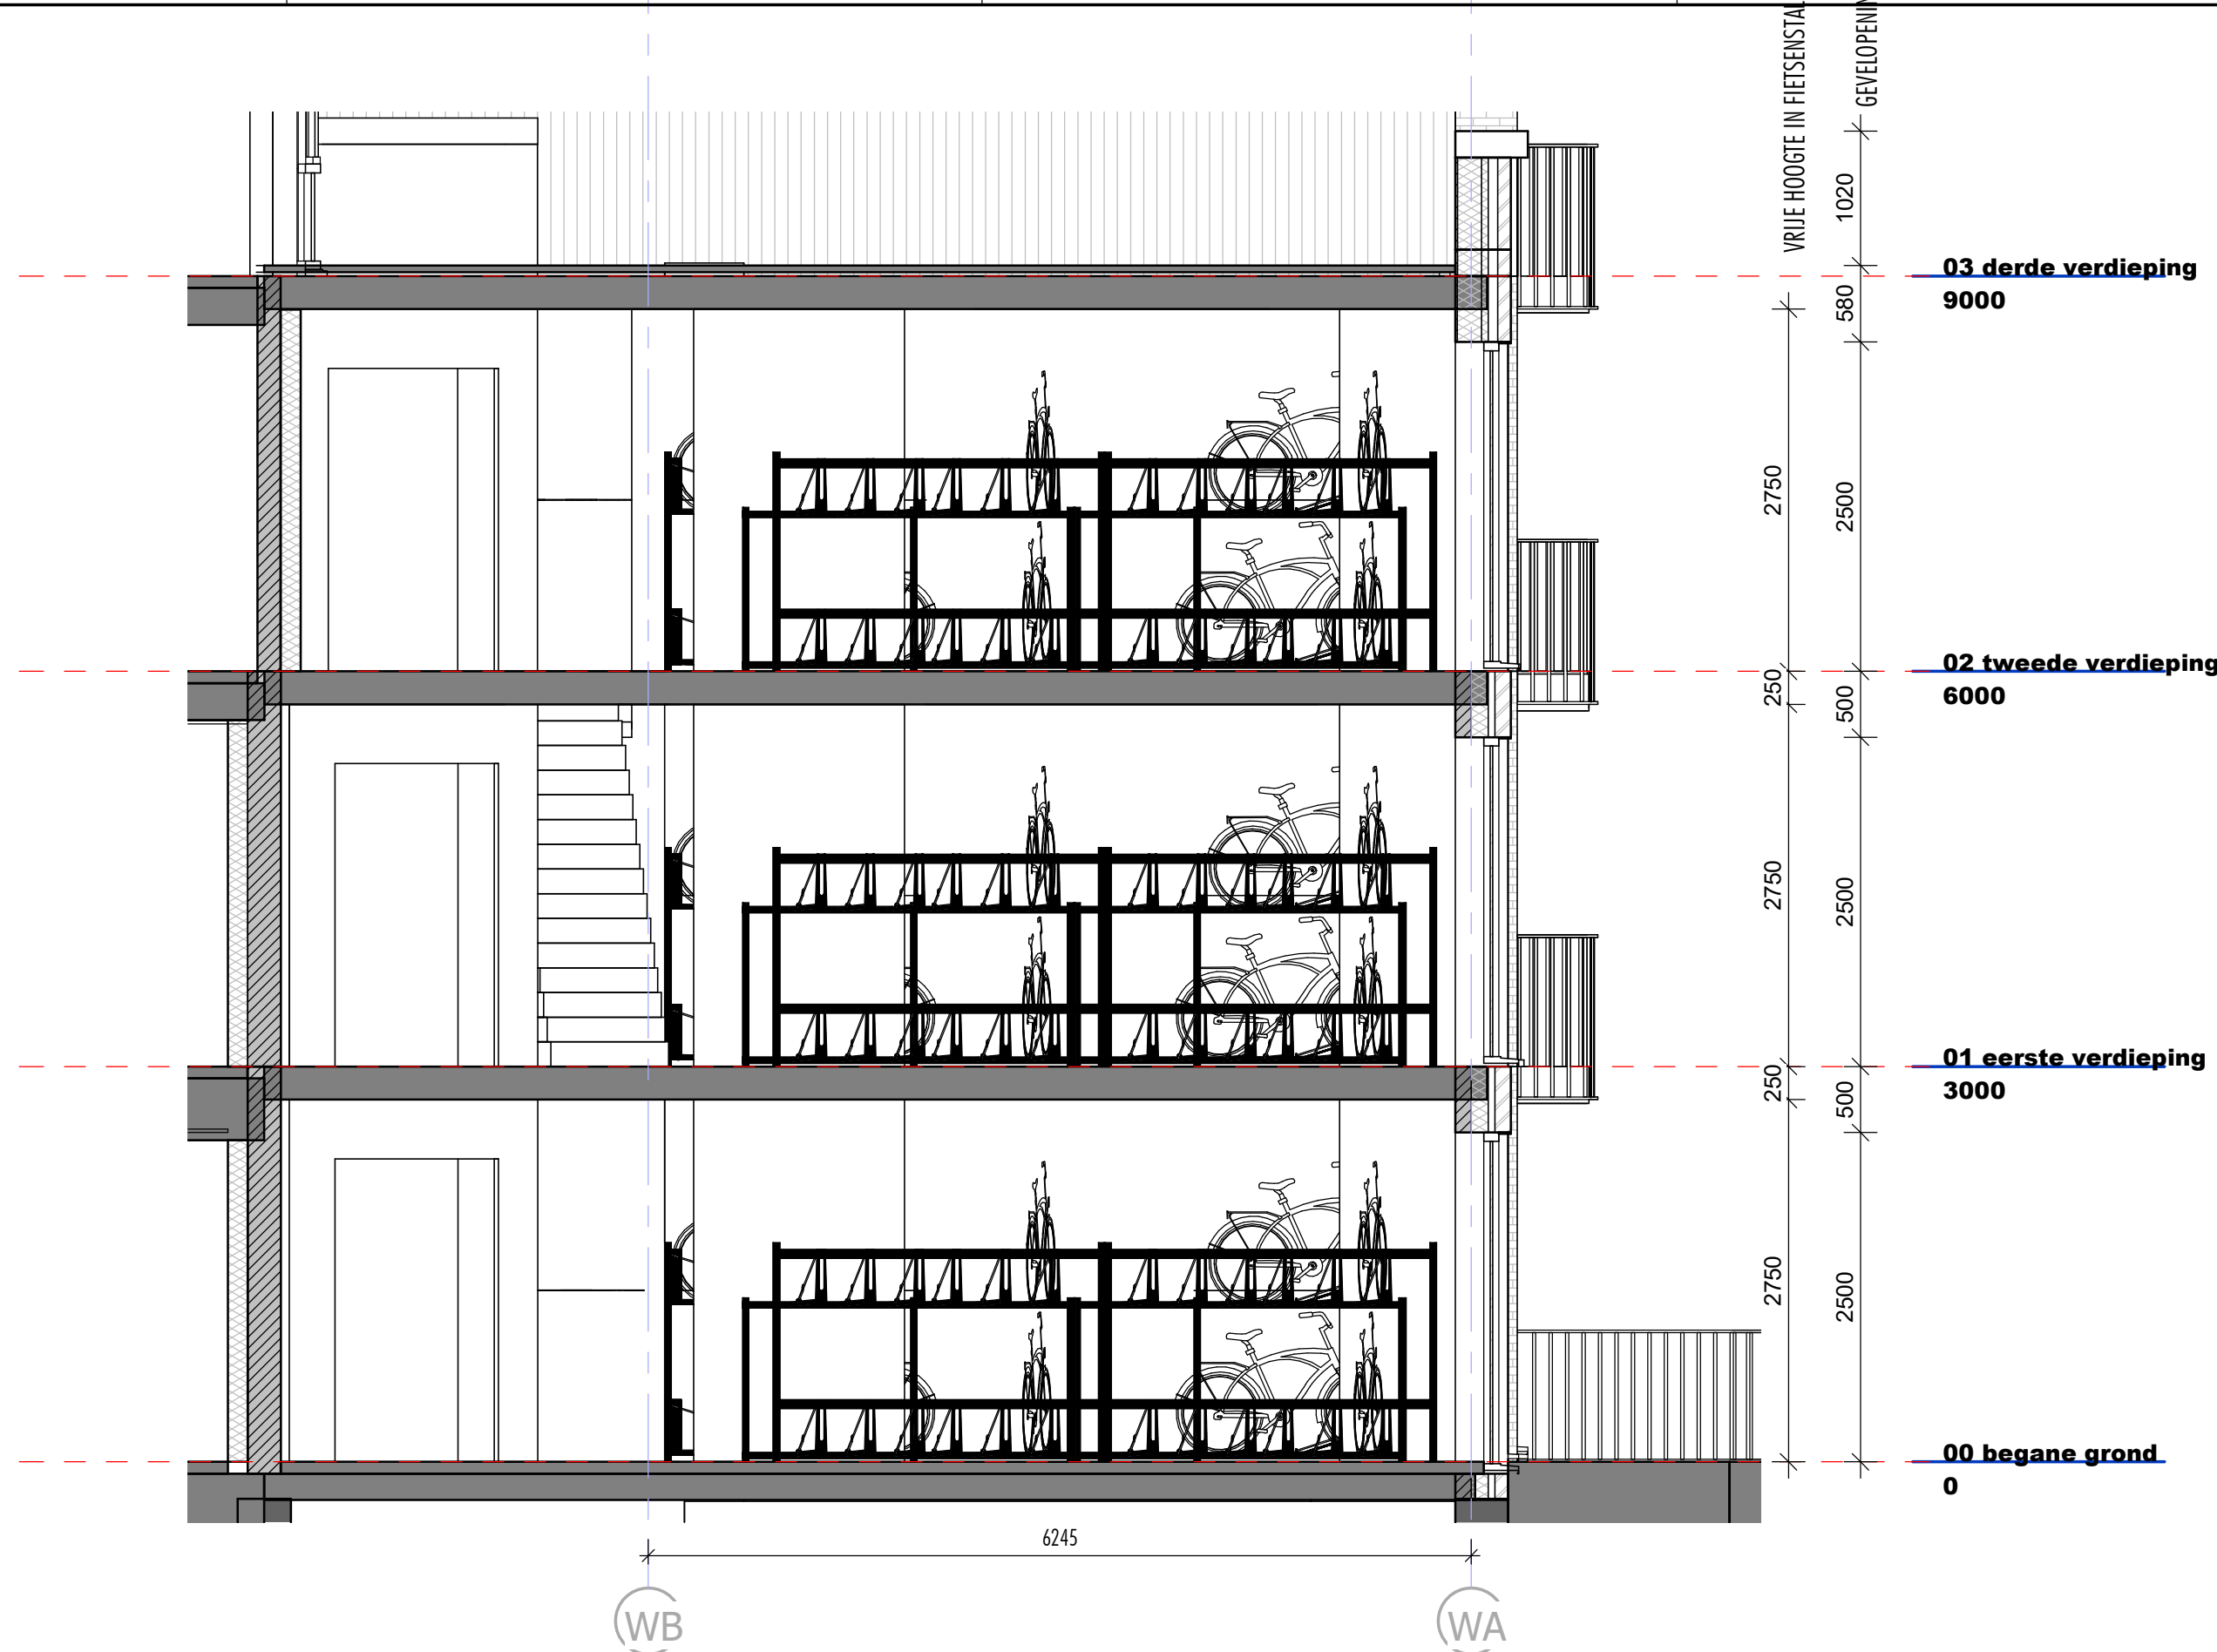


DOORSNEDE FIETSENSTALLING NOORD OOST

schaal 1:50




AANZICHT OOST FIETSENSTALLING NOORD OOST

schaal 1:50

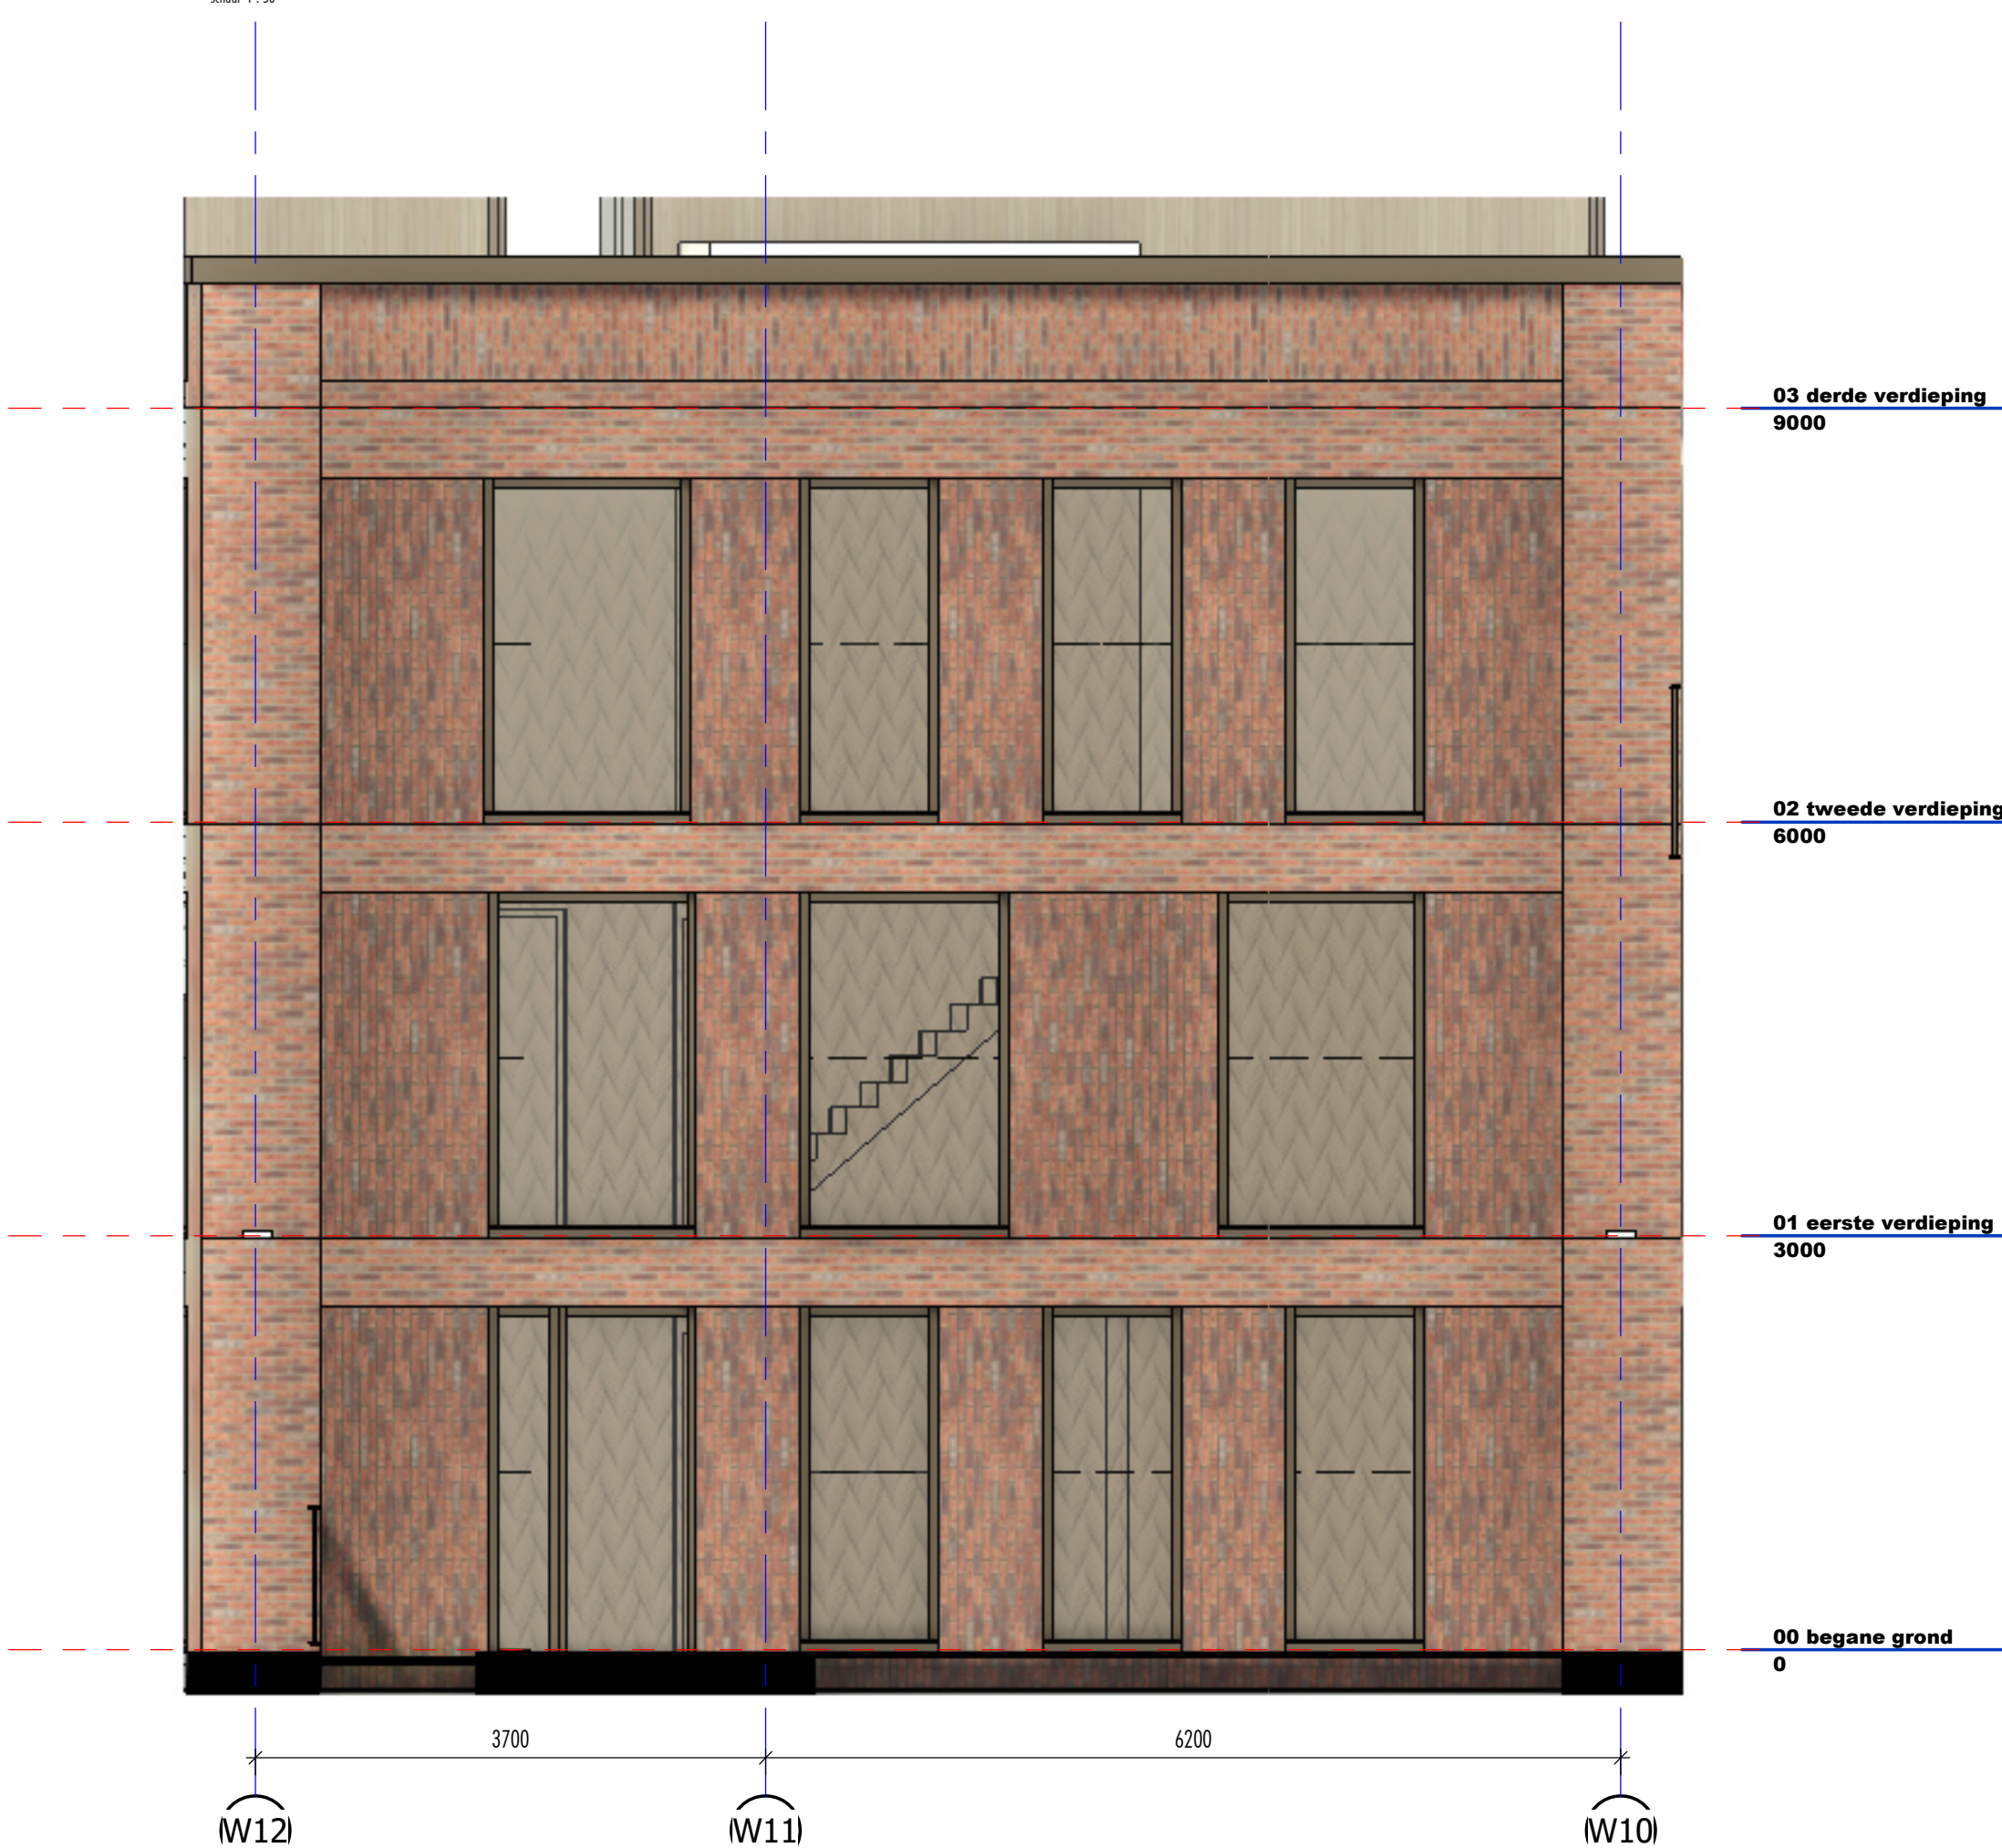

AANZICHT NOORD FIETSENSTALLING NOORD OOST


schaal 1:50

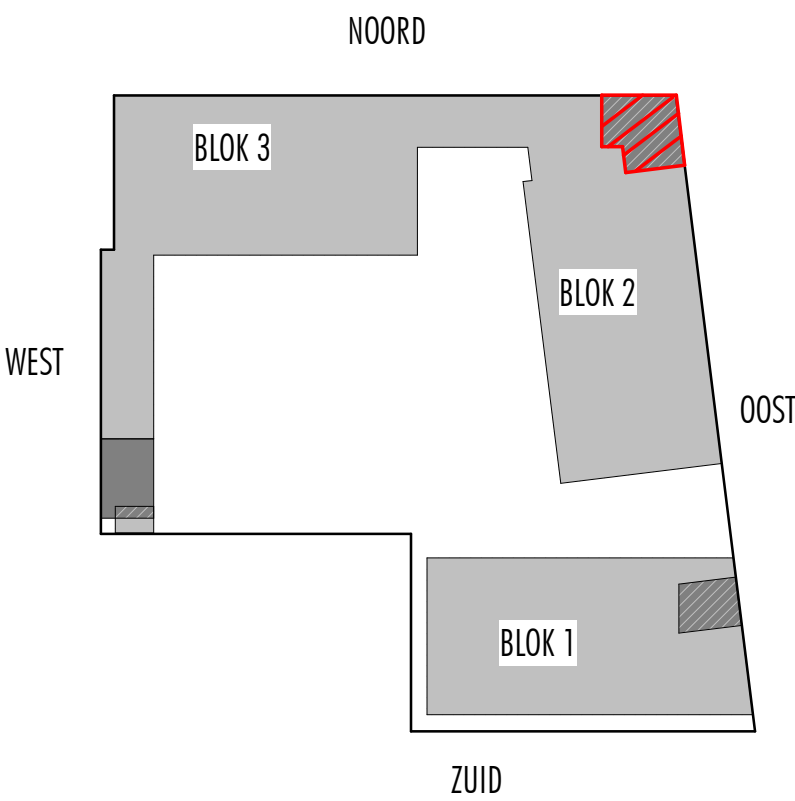

hfb


adres
HFB B.V.
Vasteland 78
3011 BN, Rotterdam
telefoonnummer
010 266 66 44
website
www.hfb-groep.nl
e-mail
info@hfb-groep.nl

wijz.	datum	omschrijving	onderdeel	door
project				
opdrachtgever			projectmanager	
fase				
tekeningnaam				
formaat	schaal	getekend/gewijzigd	projectcode	tekeningcode
A1	1:50	20-12-2022	21070	BA-901

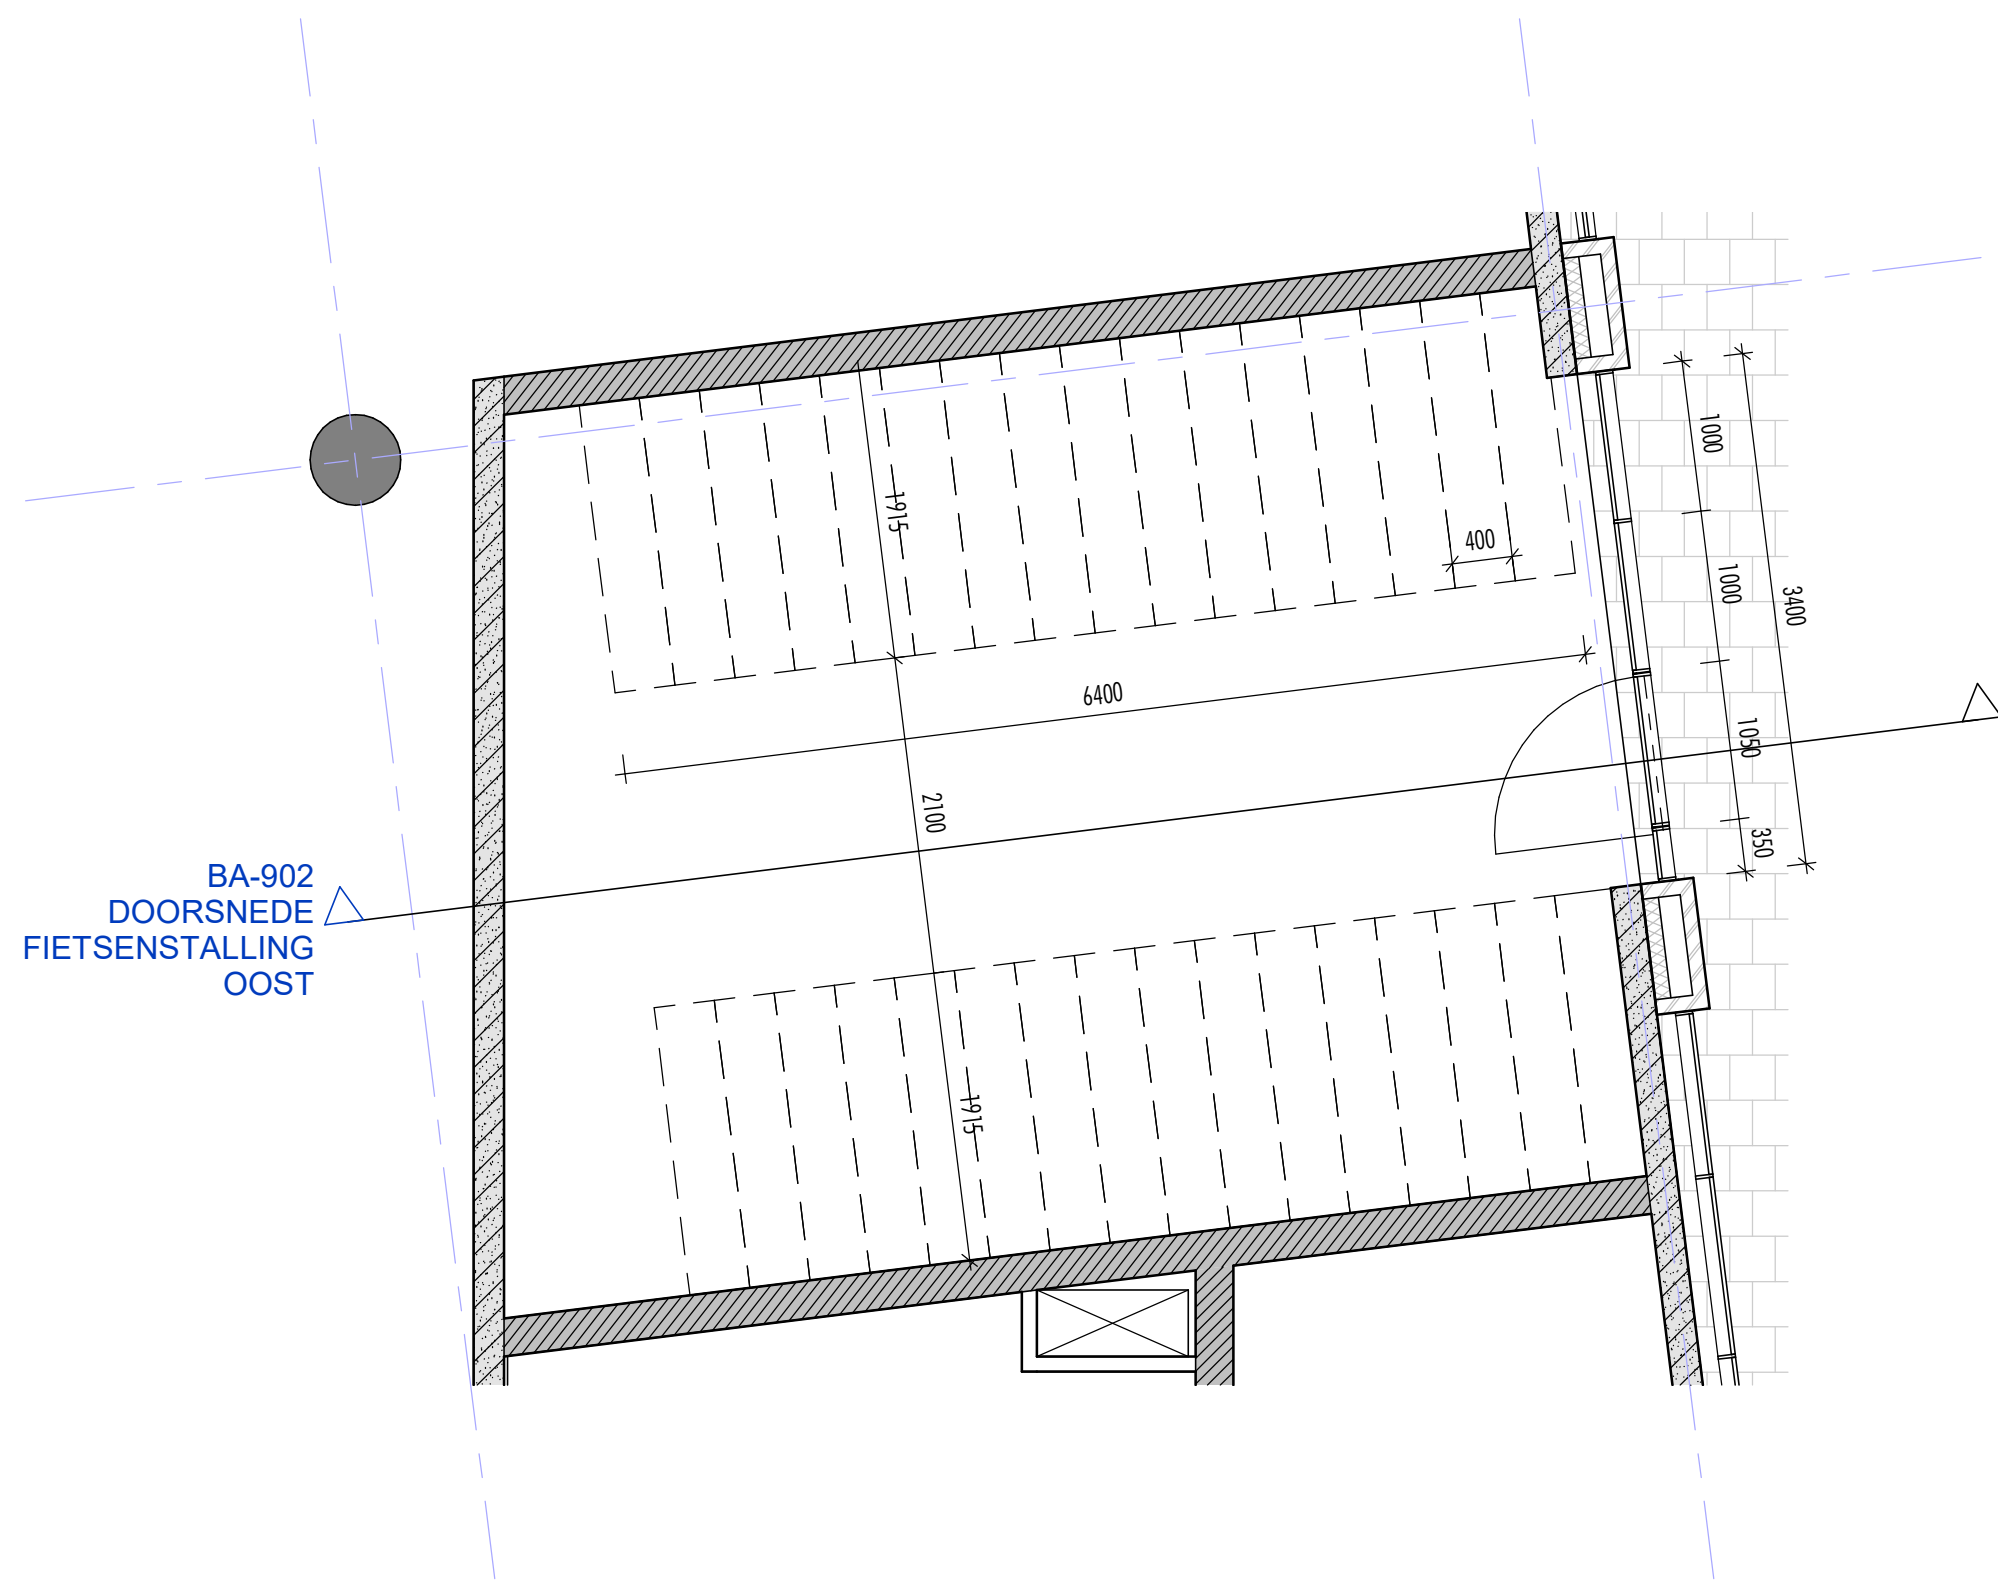

PLATTEGROND FIETSENSTALLING OOST

schaal 1 : 50

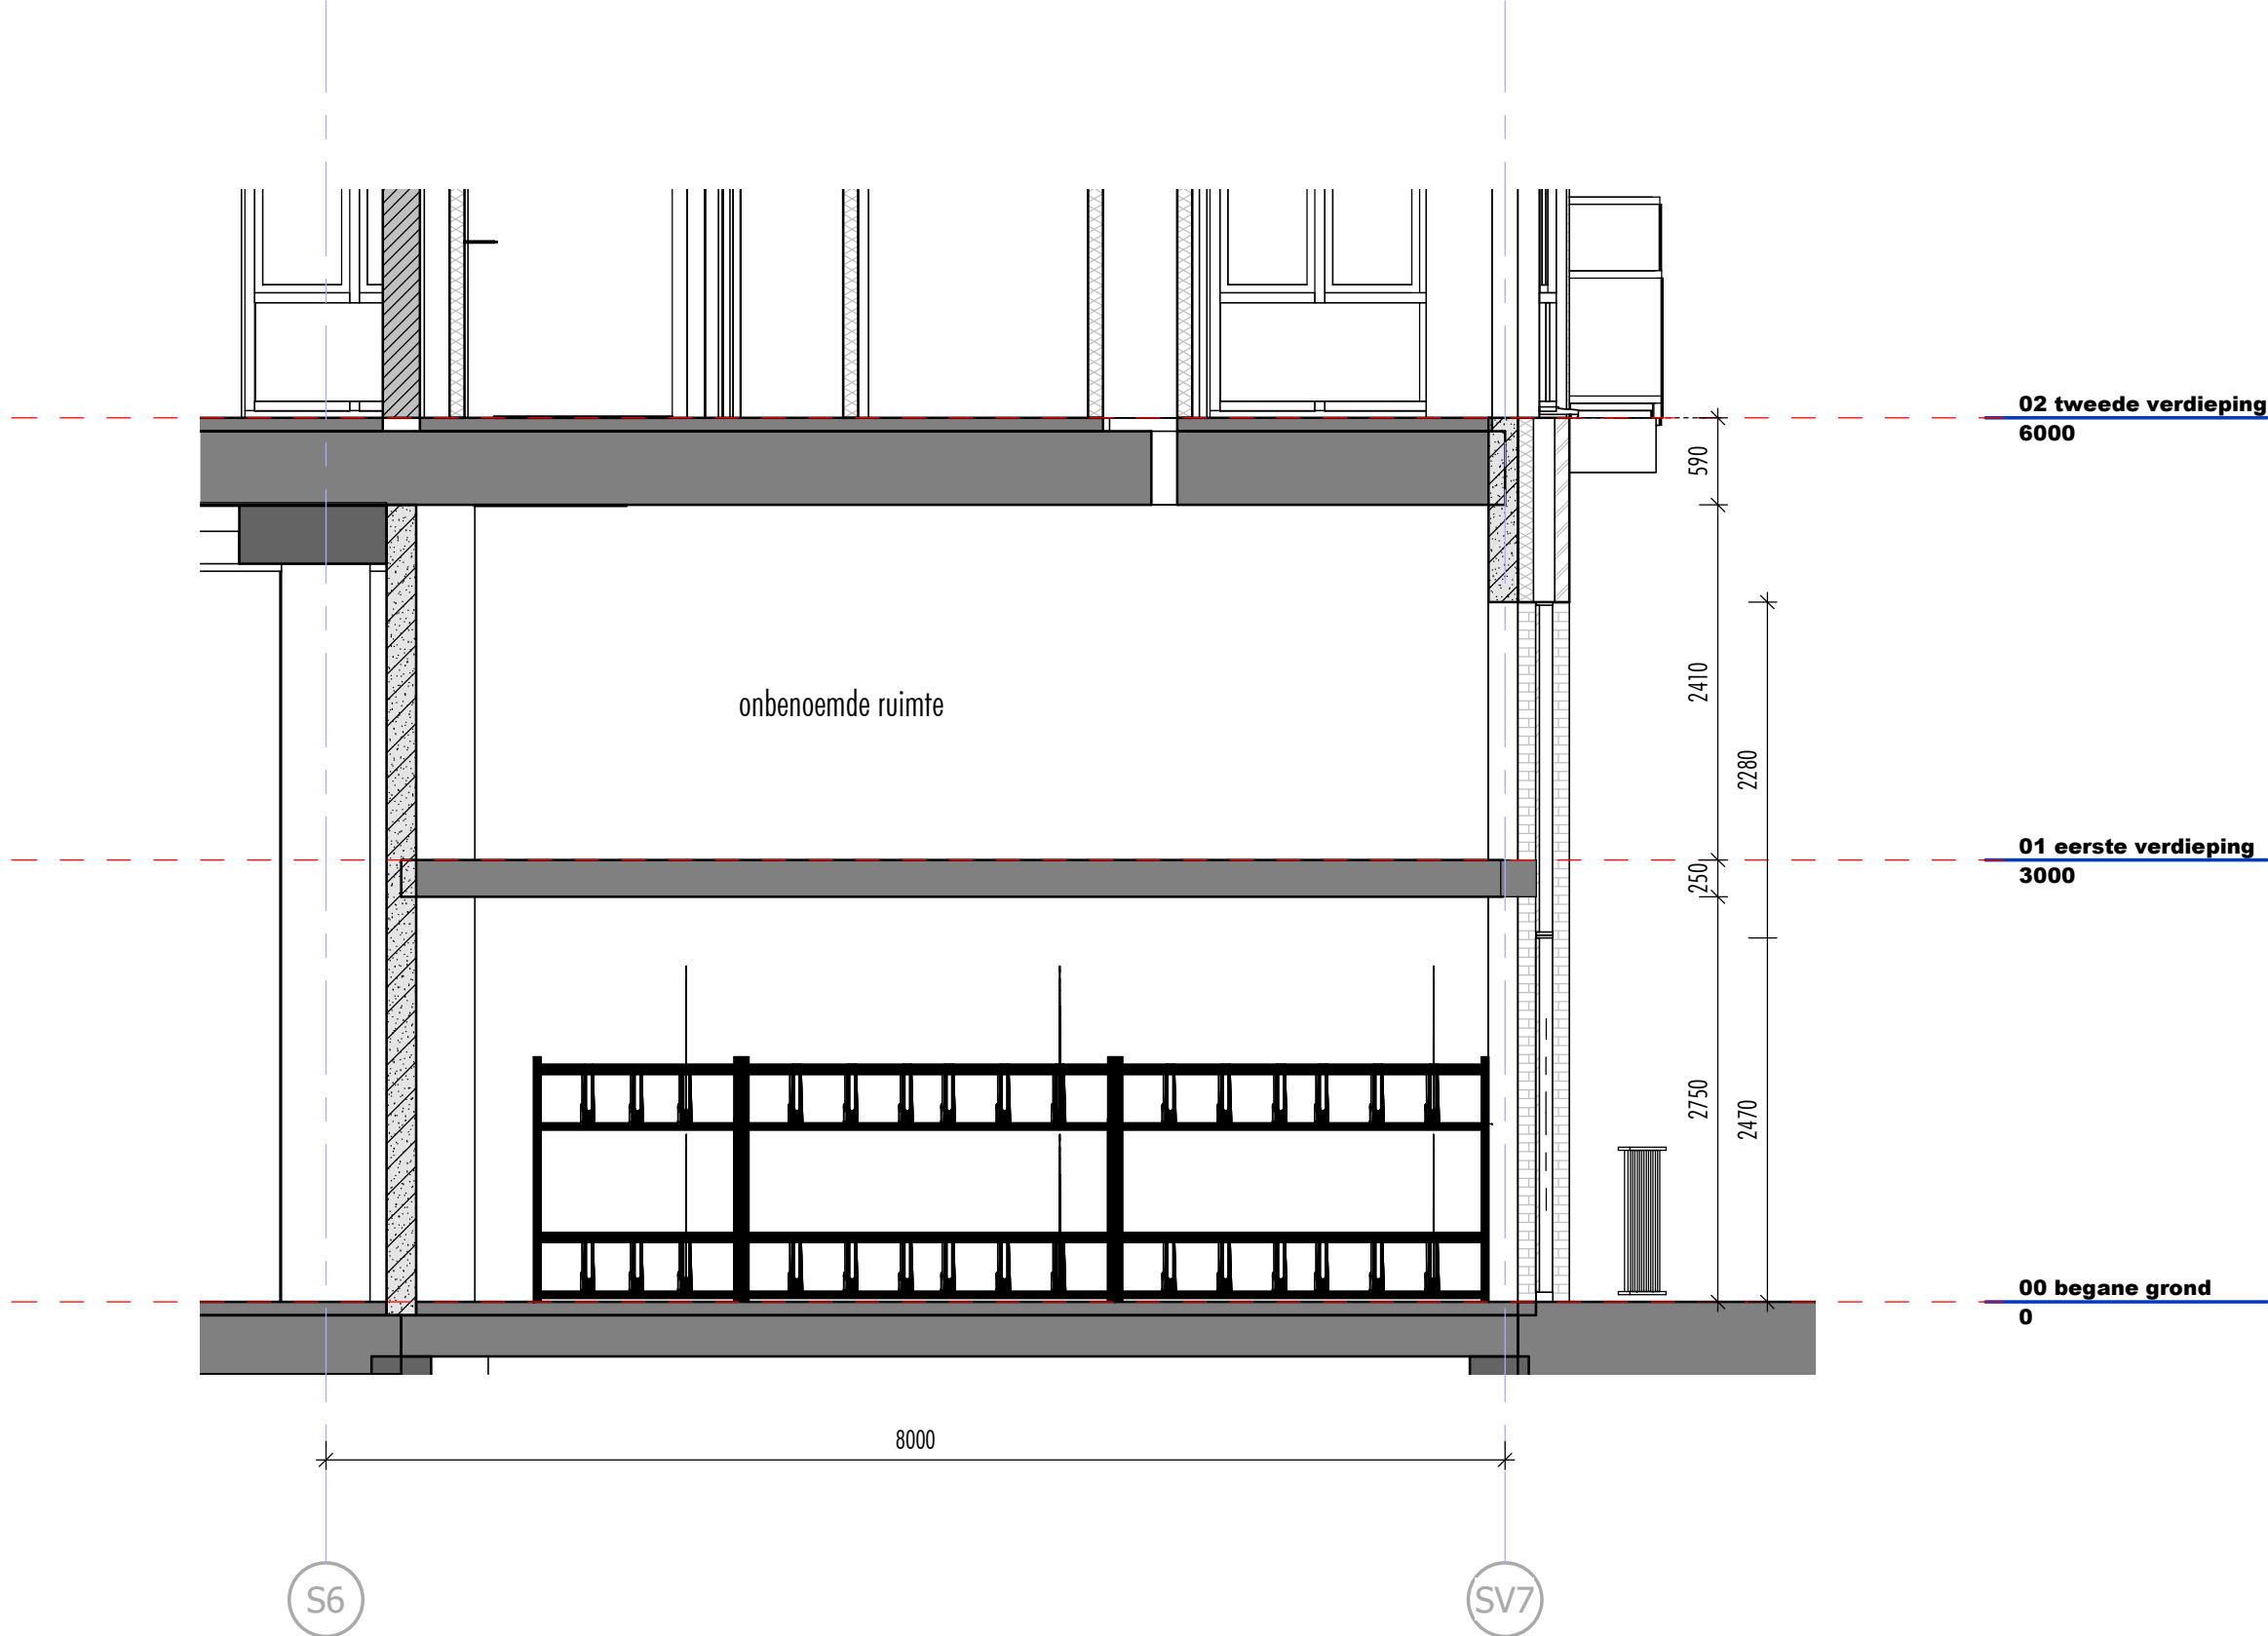


DOORSNEDE FIETSENSTALLING OOST

schaal 1 : 50



AANZICHT FIETSENSTALLING OOST

schaal 1 : 50

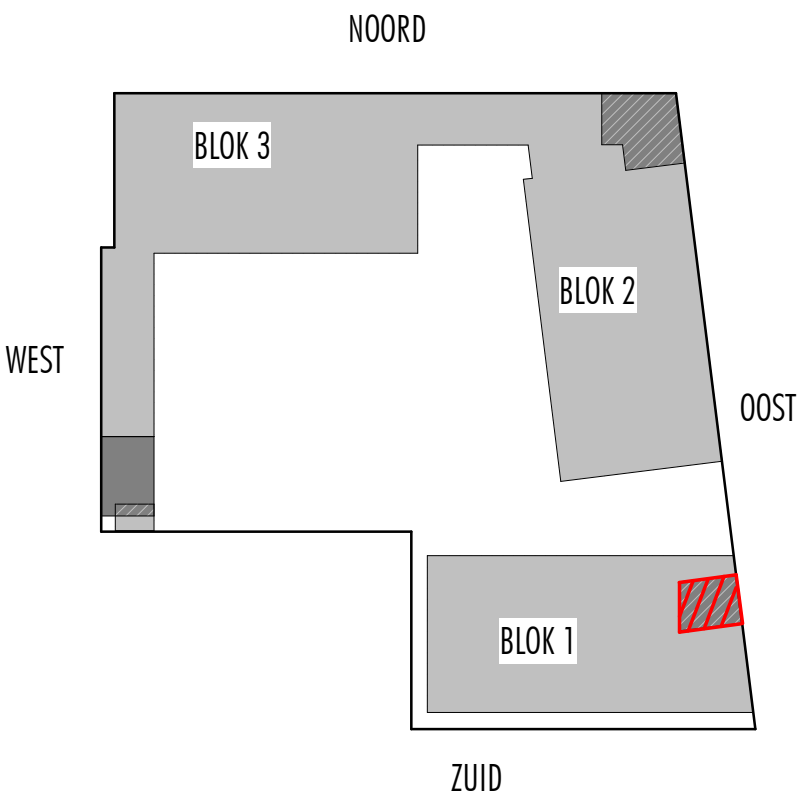

hfb

adres
HFB B.V.
Vasteland 78
3011 BN, Rotterdam

telefoonnummer
010 266 66 44

website
www.hfb-groep.nl


e-mail
info@hfb-groep.nl

wijz.	datum	omschrijving	onderdeel	door
project				
		Nieuwegein , Edisonbaan		
opdrachtgever			projectmanager	
		Arthur Armstrong BV	M.v.Dam	
fase				
		Definitief ontwerp		
tekeningnaam				
		FIETSENSTALLING OOST		
formaat	schaal	getekend/gewijzigd	projectcode	tekeningcode
A1	1:50	20-12-2022	21070	BA-902

school 1 : 50

school 1 : 5

school 1 : 50

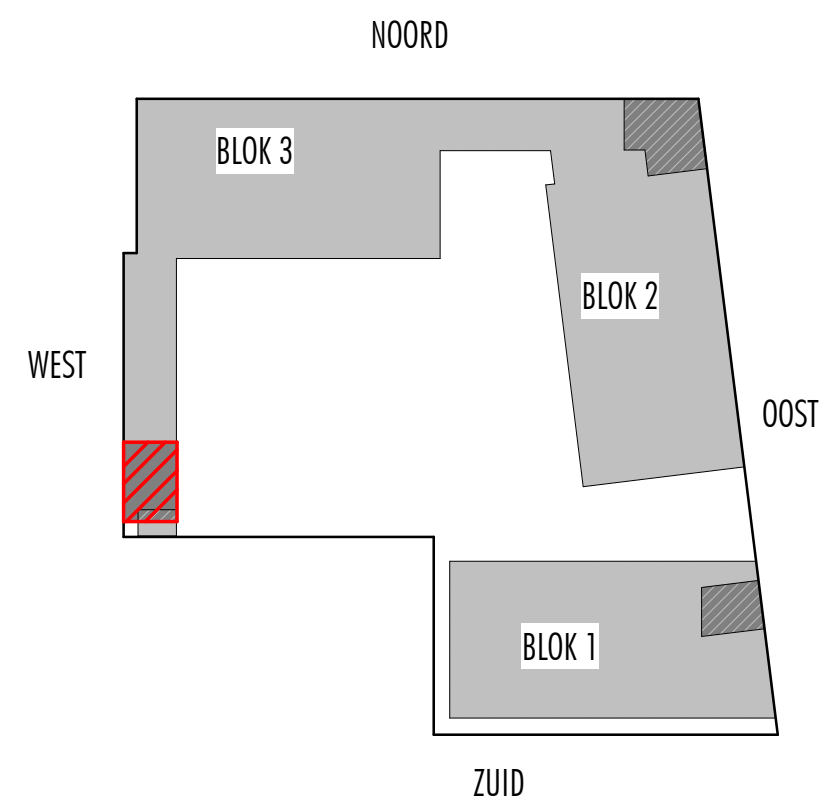

wijz. datum	omschrijving	door
project		onderdeel
Nieuwegein , Edisonbaan		
opdrachtgever		projectmanager
Arthur Armstrong BV		M.v. Dam
fase		
Definitief ontwerp		
tekeningnaam		
FIETSENSTALLING WEST		
formaat	schaal	getekend/gewijzigd
A1	20:2022	
		projectcode
		21070
		tekeningcode
		BA-903