
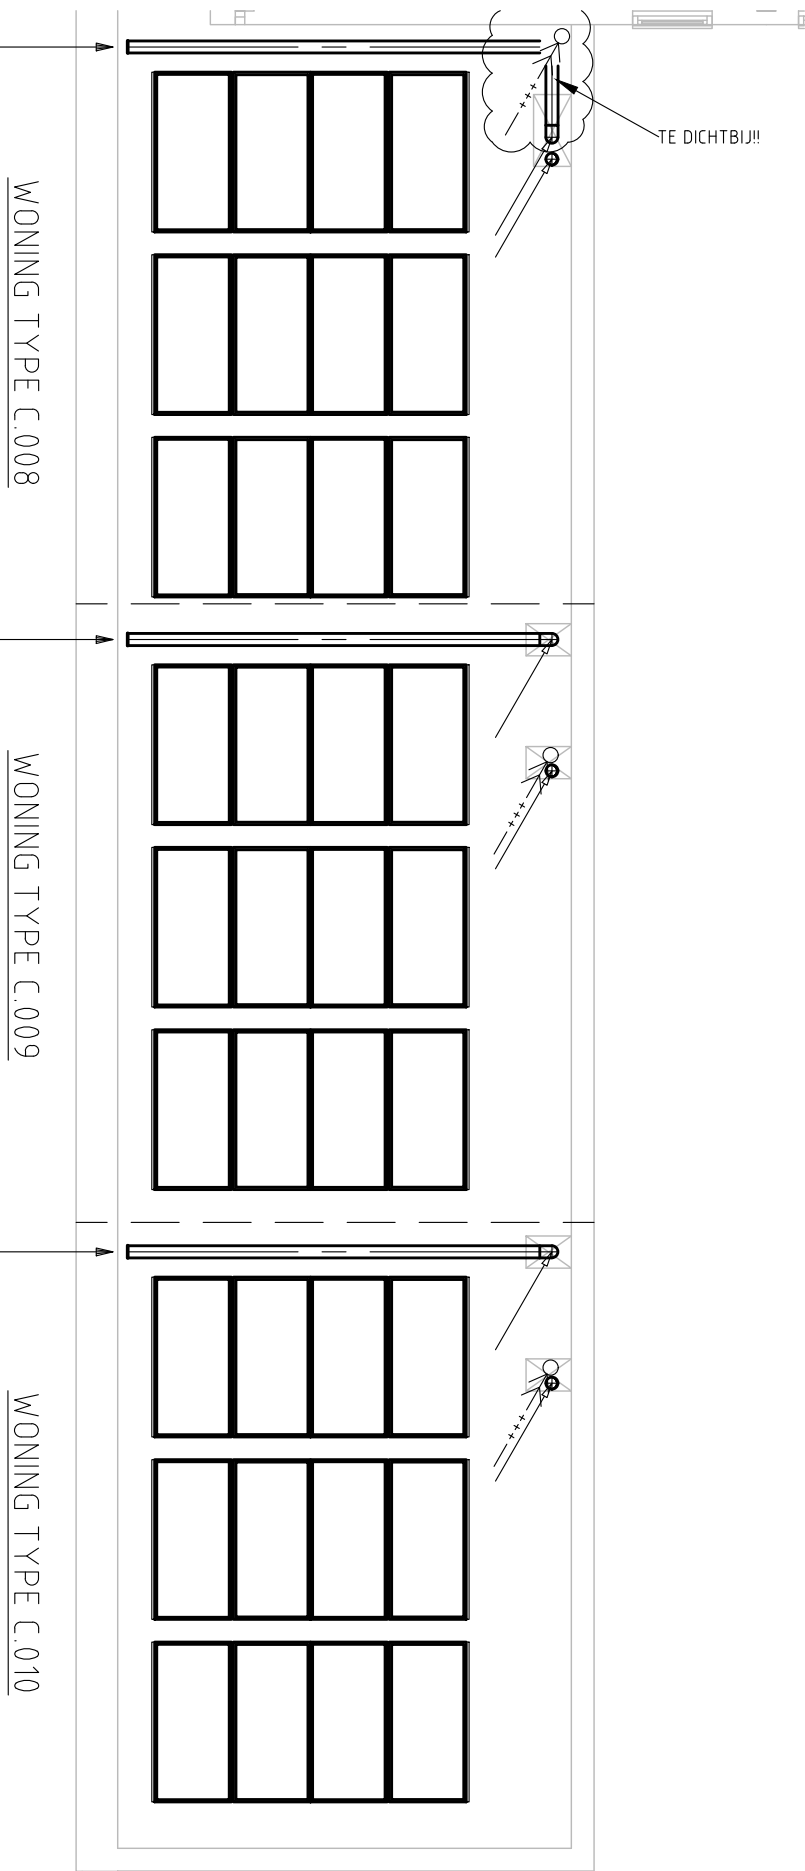
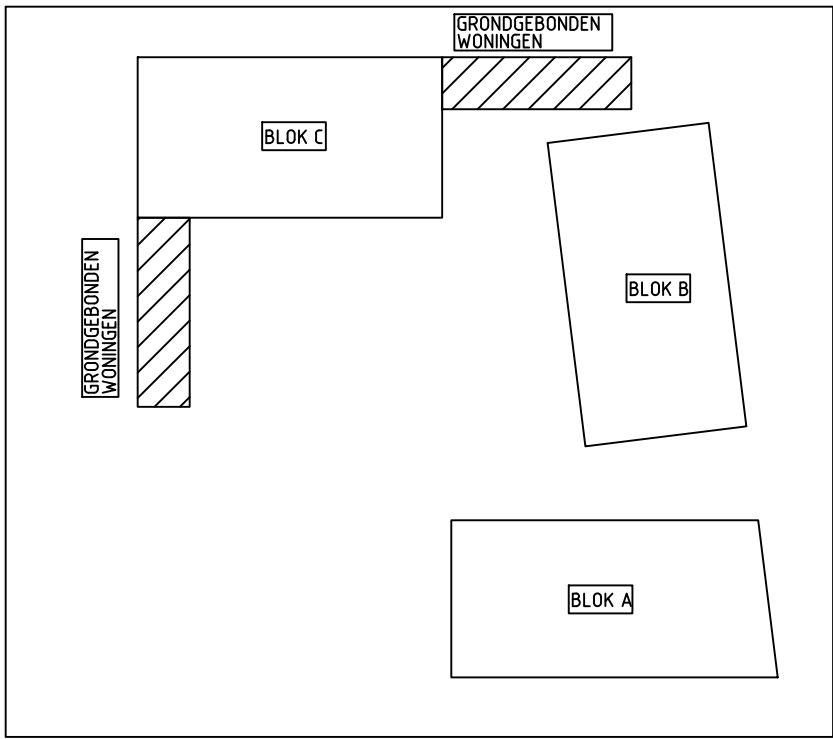
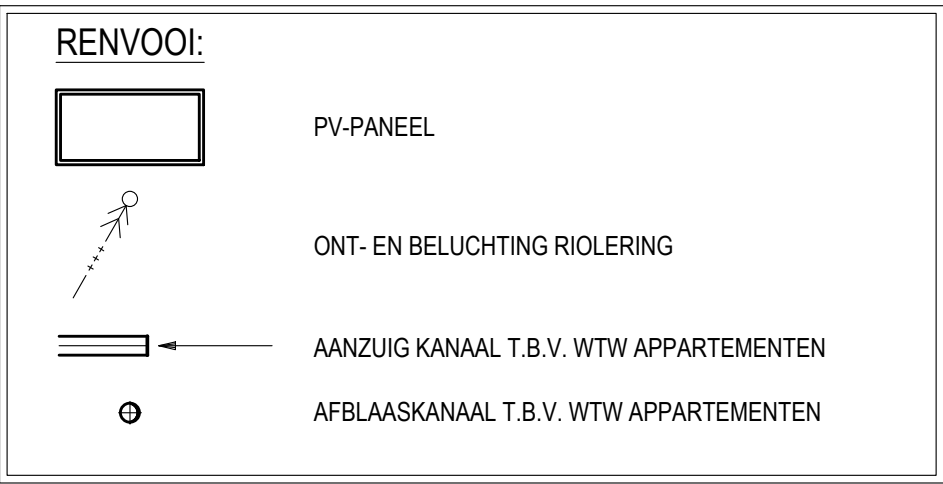


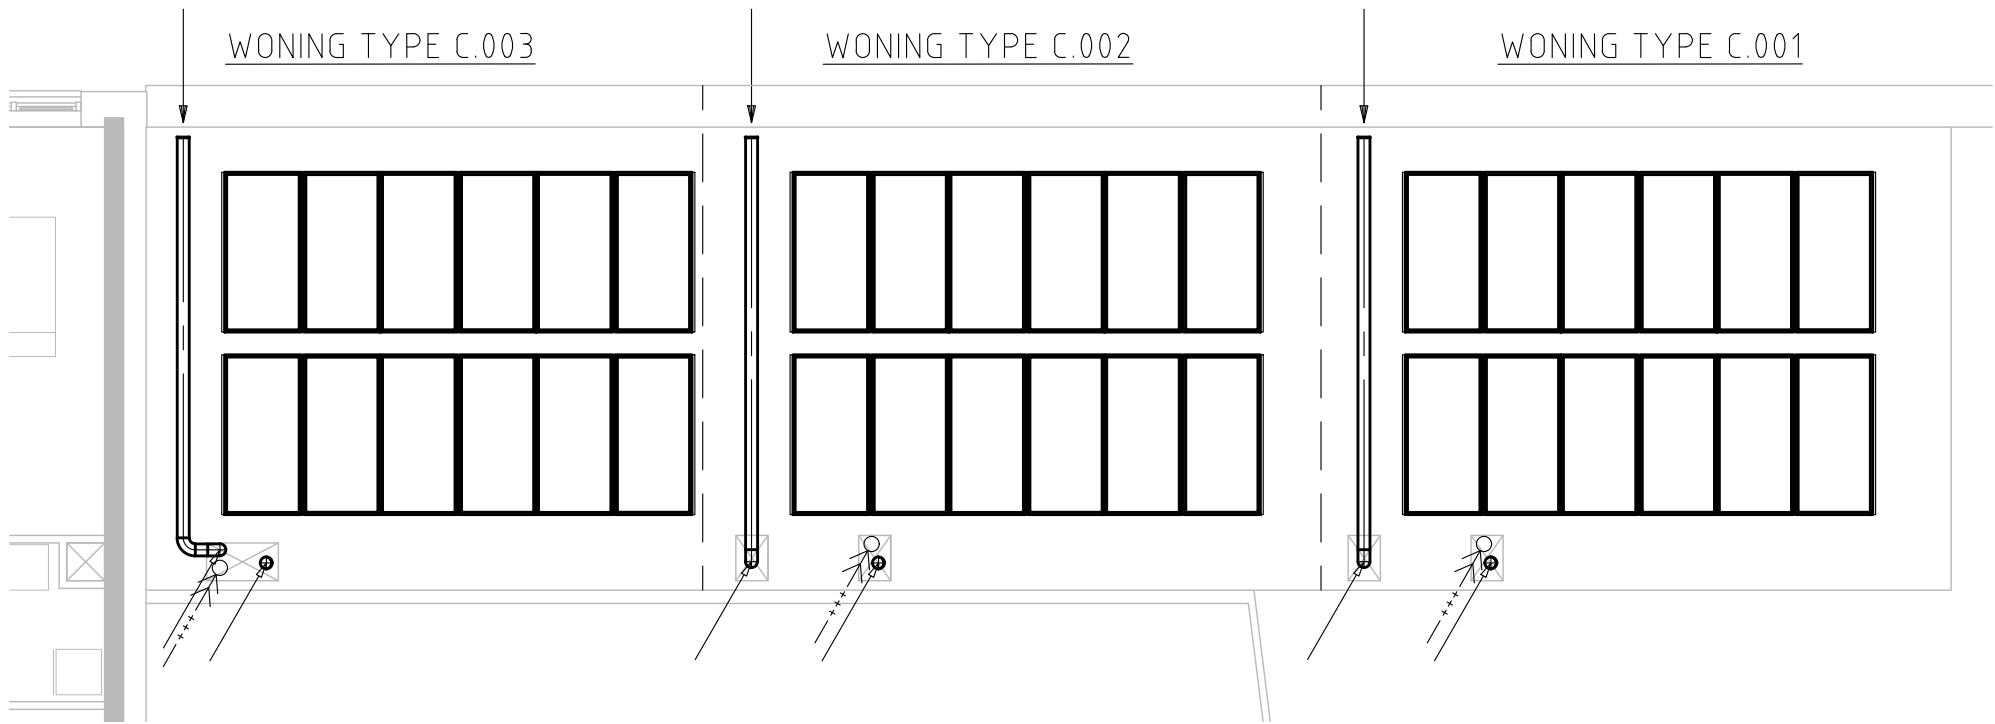

OPDRACHTGEVER:

ARTHUR ARMSTRONG B.V.
VELPERWEG 157, 6824 MB ARNHEM
6824 MB ARNHEM
WWW.ARTHURARMSTRONG.NL

ARCHITECT:

HFB ARCHITECTUUR
VASTELAND 78
3011 BN ROTTERDAM
WWW.HFB-GROEP.NL

ORIËNTATIE:

DEFINITIEF

Wijz.	Omschrijving van de wijziging	Getekend	Gecontr.	Datum
Project :	EDISONBAAN 4 TE NIEUWEGEIN	Projectnummer : 22-047 Architect : HFB ARCHITECTUUR Opdrachtgever : ARTHUR ARMSTRONG B.V.		
Onderwerp :	GRONDGEBONDEN WONINGEN DAK ELEKTROTECHNISCHE EN WERKTUIGBOUKUNDIGE INSTALLATIE	Tekeningstype : PLATTEGROND Schaal : 1:100 Documentnaam : E-00		
Datum :	24-06-2022	Tekenaar : RBH	Gec. : LVE	
		Xref file naam : BA-713 Xref datum : 16-06-2022		
		Tekeningnummer : E-W-GB-03		
		DRIETECH & VERHOEF INGENIEURSBUREAU B.V. Stadionweg 43B 3077AS Rotterdam +31 (0)10 260 03 01 info@drietechn-verhoef.nl www.drietechn-verhoef.nl		
		Deze tekening is uitgegeven door DRIETECH & VERHOEF Ingenieursbureau B.V. te Rotterdam, Nederland. Deze is vertrouwelijk en heeft een gelimiteerde geldigheid. Geen enkel deel van dit rapport mag aan derden openbaar gemaakt worden zonder schriftelijke toestemming van DRIETECH & VERHOEF Ingenieursbureau B.V. en van de opdrachtgever.		