





Voorgevel

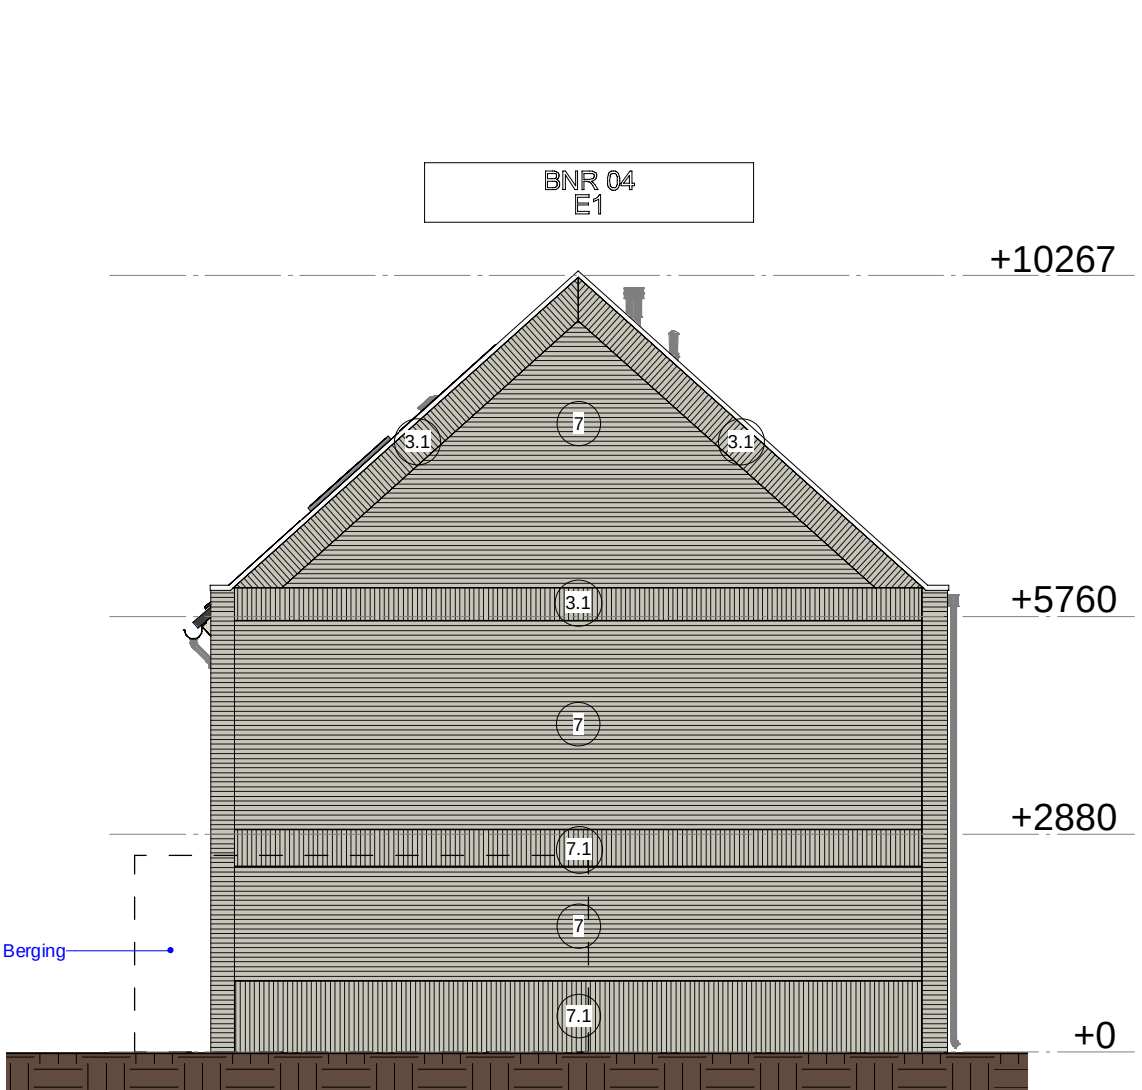


Linkerzijgevel

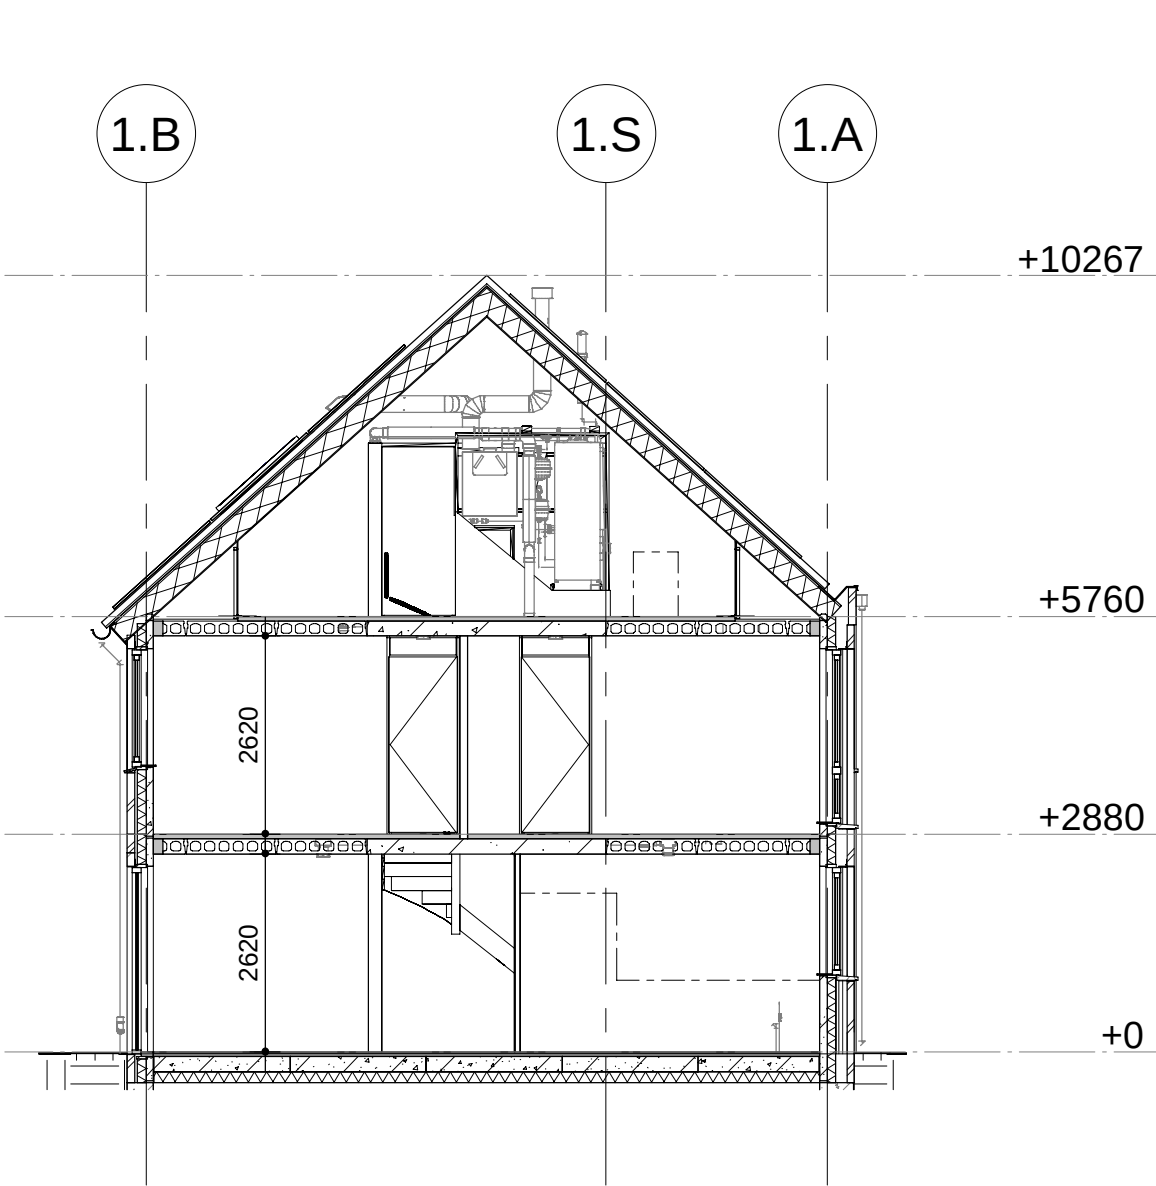


Doorsnede A blok 1



Achtergevel

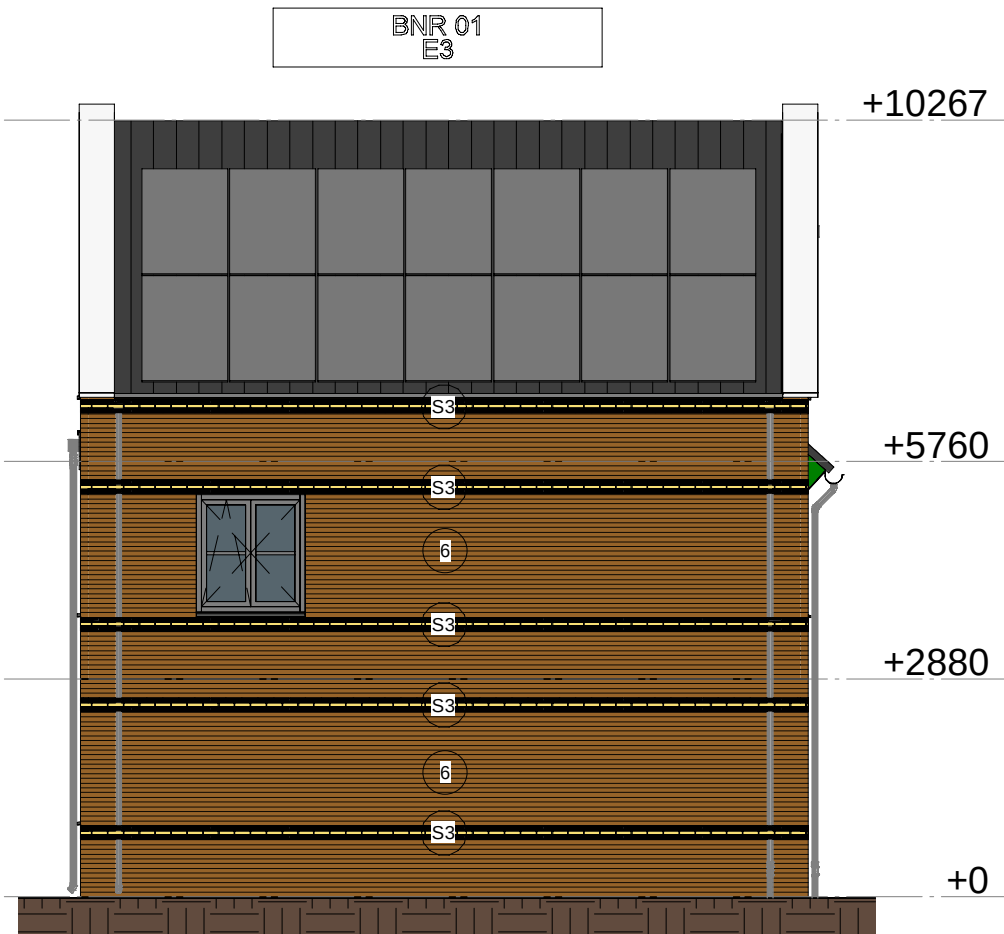

Rechterzijgevel

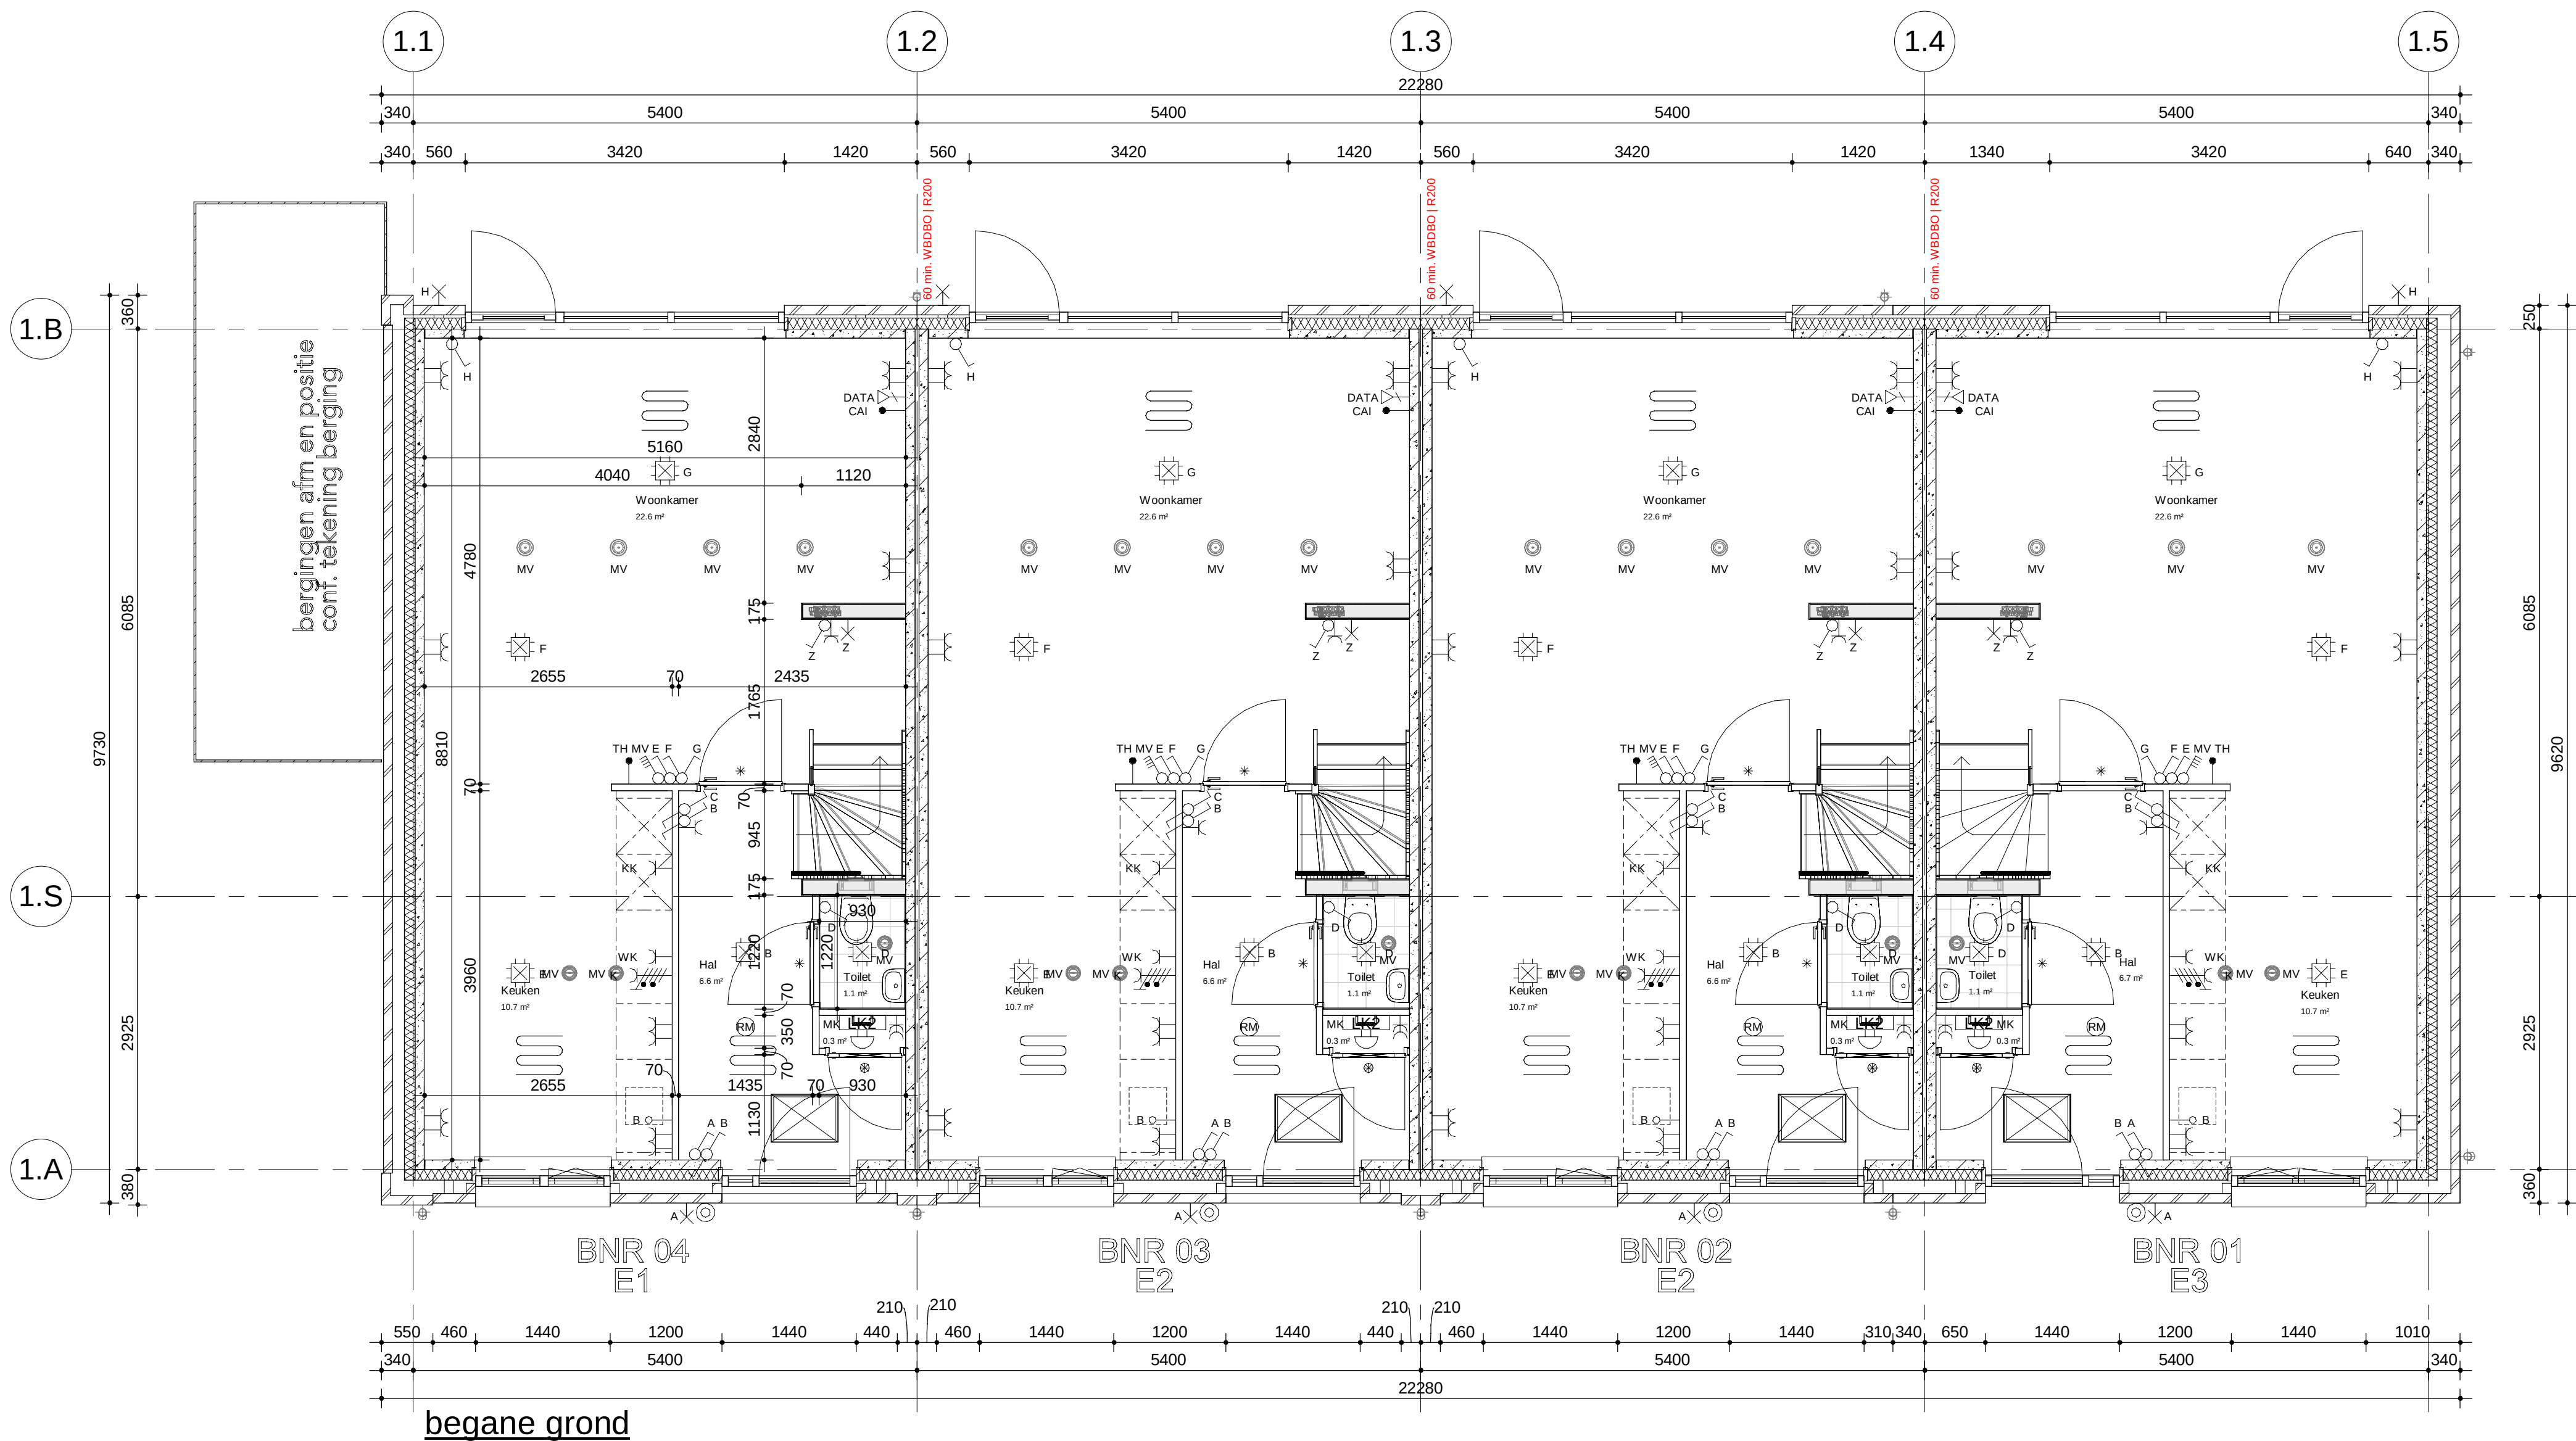


Blok 1

datum 18-12-2023	onderwerp Plattegrond begane grond	contactpersoon HHU	revisiedatum
projectnummer 10204094	Omgevingsvergunning	projectadres Nieuwegein	versie
projectnaam Havenkwartier Nieuwegein	formaat A2 verlengd (420x800mm)	opdrachtgever De Beeckhof	schaal 1:50

AALBERTS
Aalberts Bouw bv
088 78 88 888 | info@aalbertsbouw.nl | aalbertsbouw.nl
Postbus 18 | 1230 AA | Nieuw Loosdrecht | Loosdrecht

documentnummer

B01.100

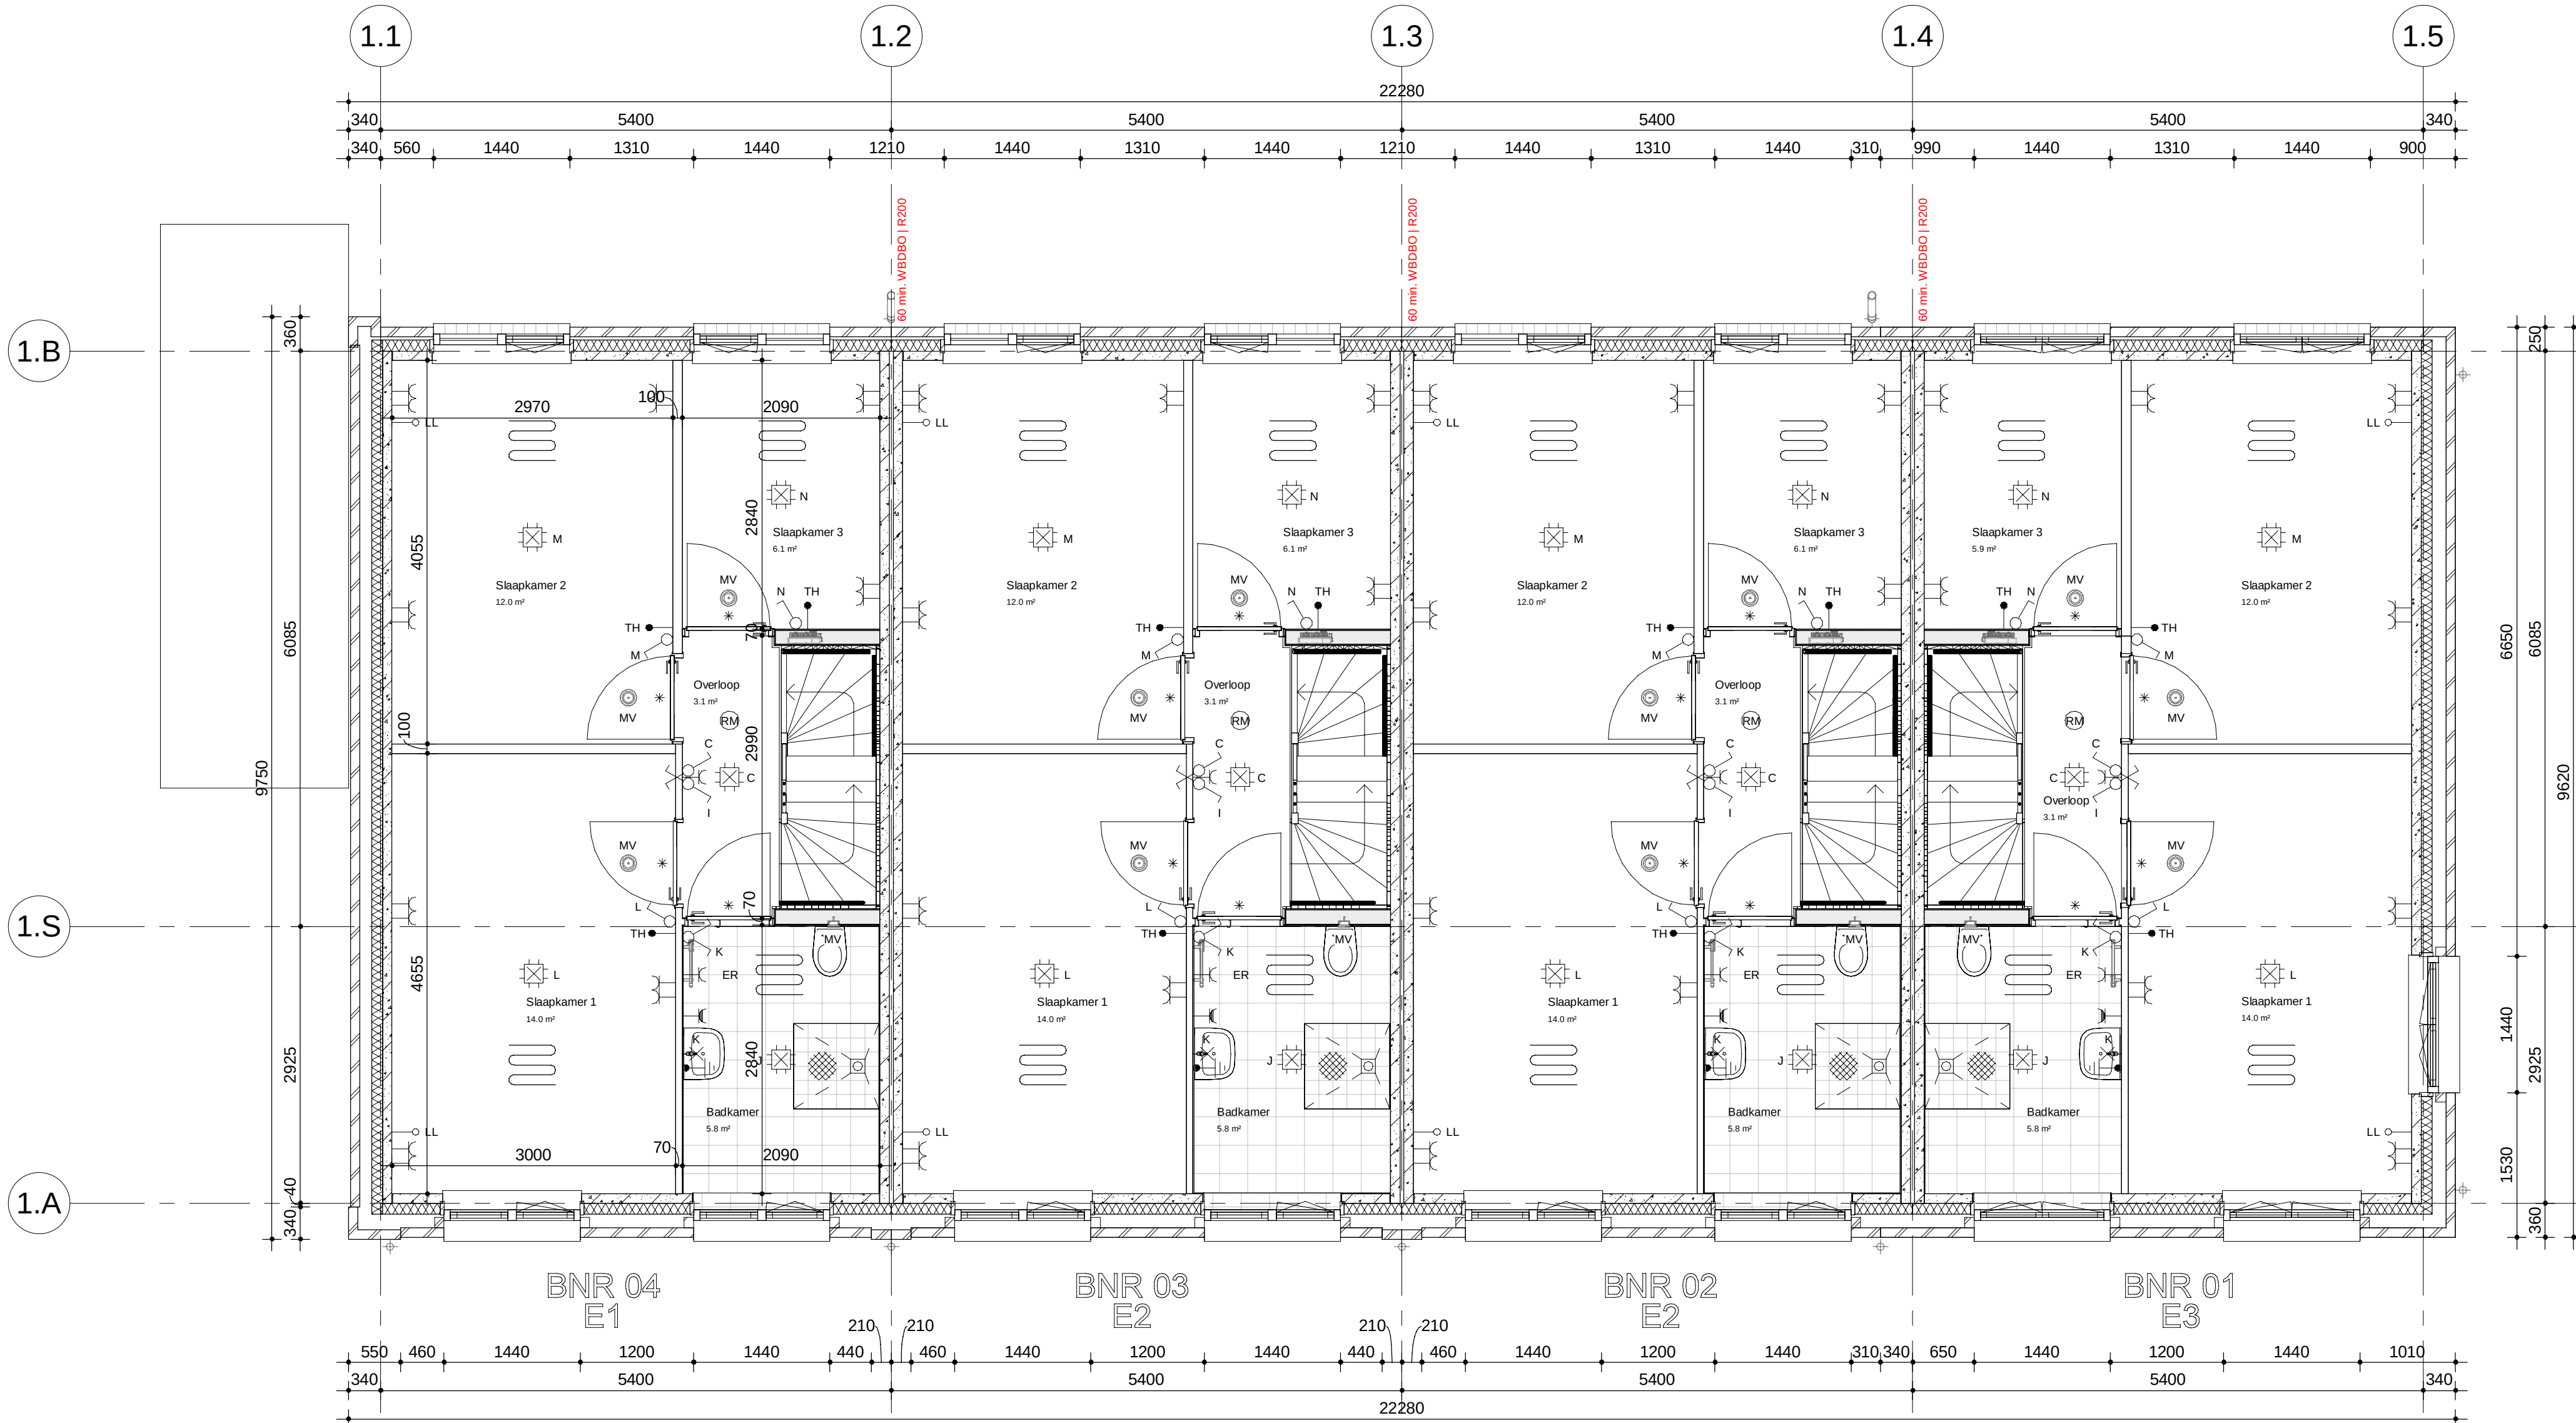

1e verdieping


Blok 1

datum 18-12-2023	onderwerp Plattegrond 1e verdieping	contactpersoon HHU	revisiedatum
projectnummer 10204094	Omgevingsvergunning	projectadres Nieuwegein	versie
projectnaam Havenkwartier Nieuwegein	formaat A2 verlengd (420x800mm)	opdrachtgever De Beechhof	schaal 1:50

AALBERTS
Aalberts Bouw bv
088 78 88 888 | info@aalbertsbouw.nl | aalbertsbouw.nl
Postbus 18 | 1230 AA | Nieuw Loosdrechtsestraat 105 | Loosdrecht

documentnummer

B01.101

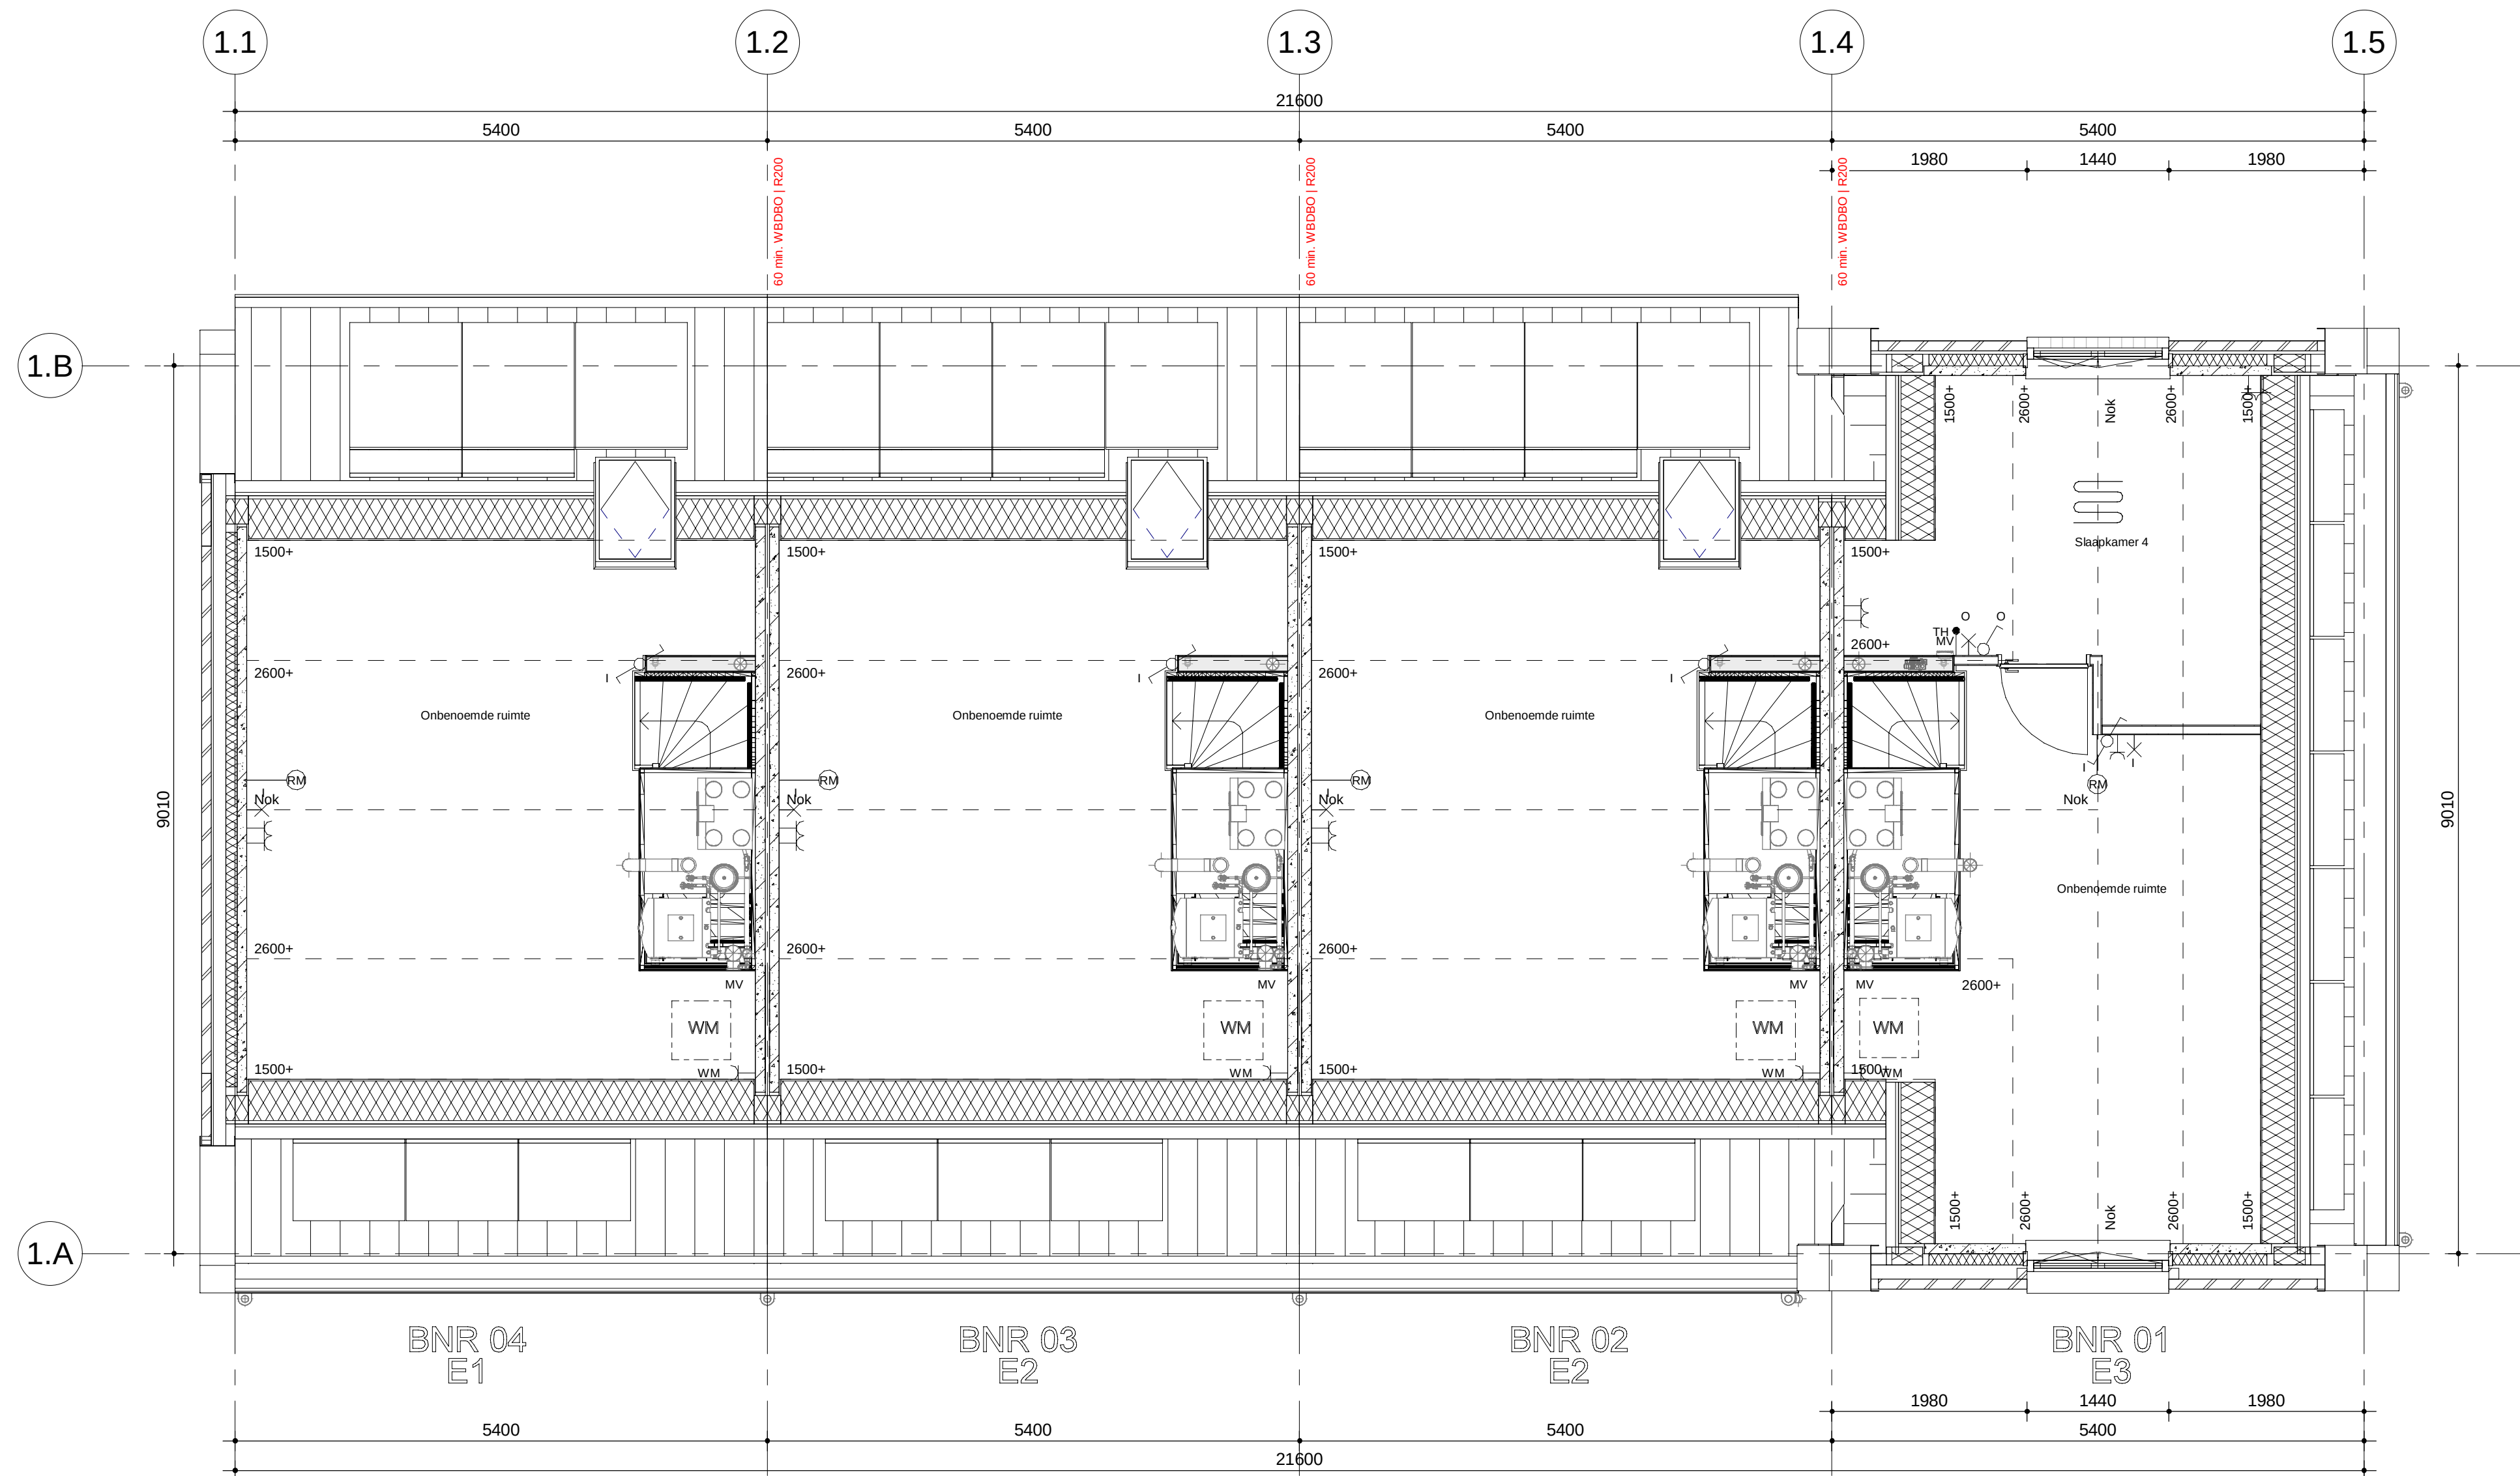

2e verdieping


Blok 1

datum	18-12-2023	onderwerp	Plattegrond 2e verdieping	contactpersoon	HHU	revisiedatum	
projectnummer	10204094	omgeving	Omgevingsvergunning	projectadres	Nieuwegein	versie	
projectnaam	Havenkwartier Nieuwegein	formaat	A2 verlengd (420x800mm)	opdrachtgever	De Beechhof	schaal	1:50

AALBERTS
Aalberts Bouw bv
088 78 88 888 | info@aalbertsbouw.nl | aalbertsbouw.nl
Postbus 18 | 1230 AA | Nieuw Loosdrecht | Loosdrecht

documentnummer

B01.102

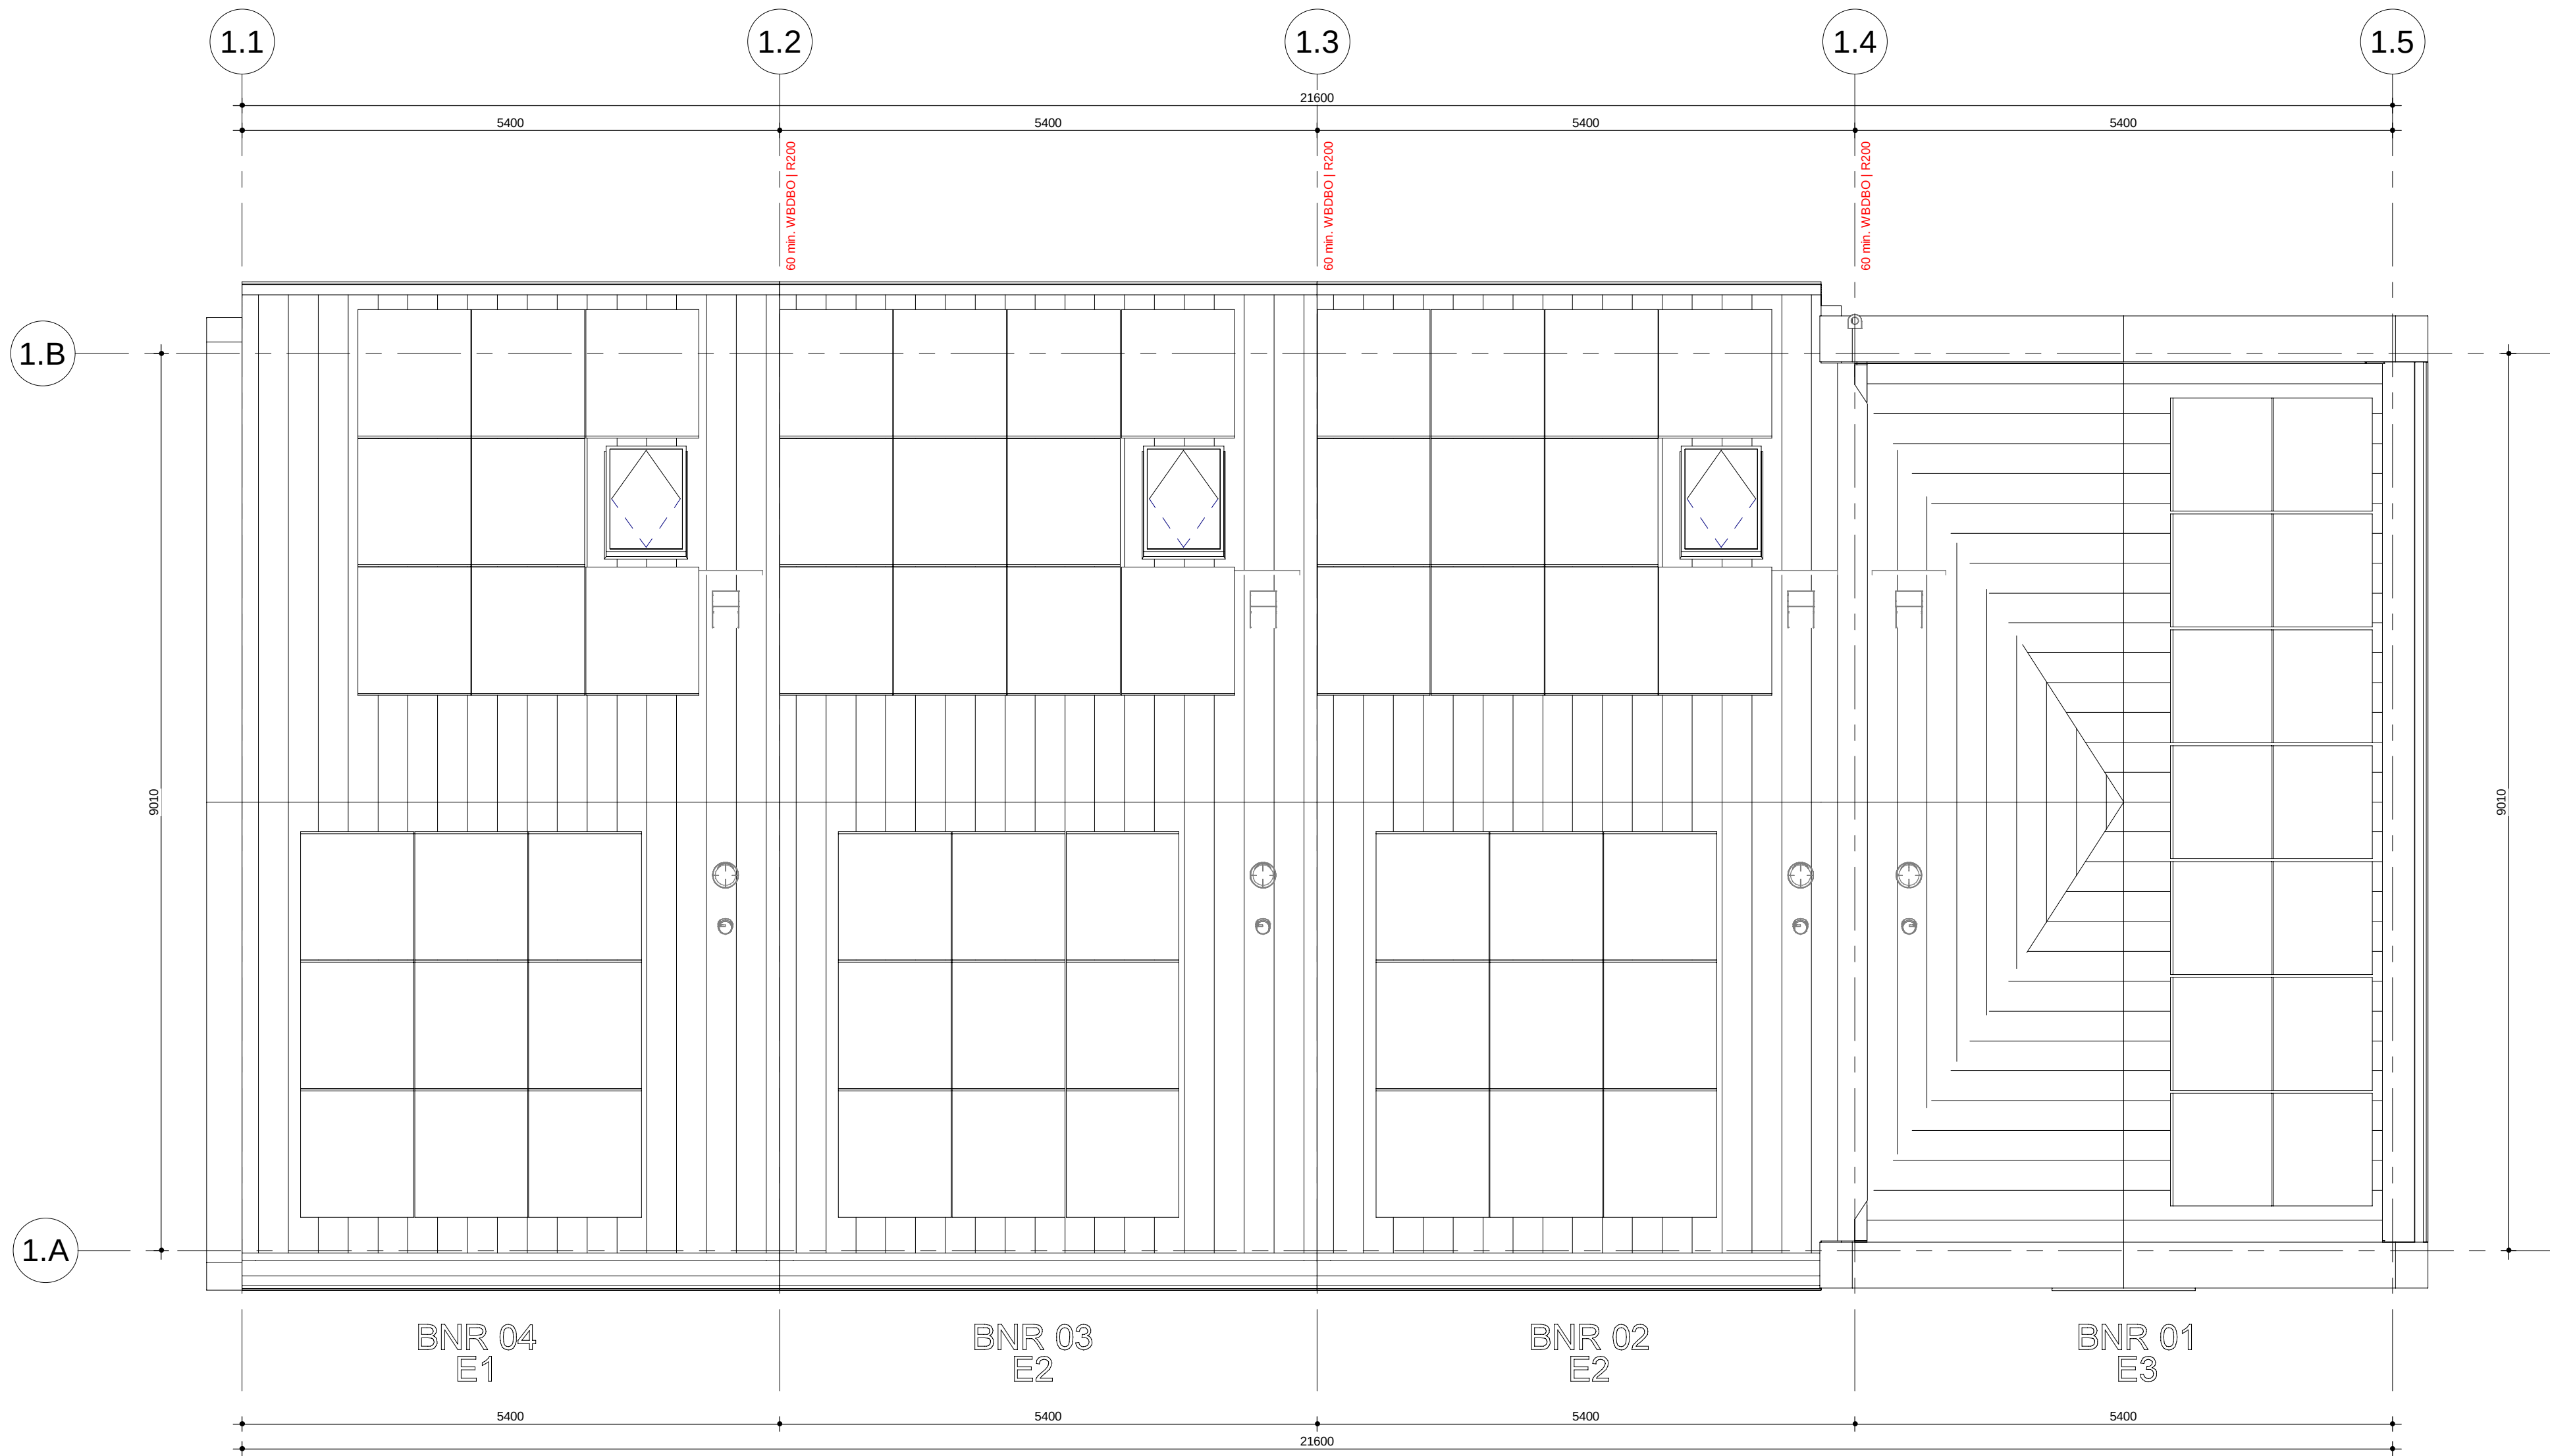

Dakaanzicht

datum 18-12-2023	onderwerp Dakaanzicht	contactpersoon HHU	revisiedatum
projectnummer 10204094	Omgevingsvergunning	projectadres Nieuwegein	versie
projectnaam Havenkwartier Nieuwegein	formaat A2 verlengd (420x800mm)	opdrachtgever De Beeckhof	schaal 1:50

AALBERTS
Aalberts Bouw bv
088 78 88 888 | info@aalbertsbouw.nl | aalbertsbouw.nl
Postbus 18 | 1230 AA | Nieuw Loosdrecht | Loosdrecht

documentnummer

B01.103