




Voorgevel blok 2




Achtergevel blok 2


Blok 2

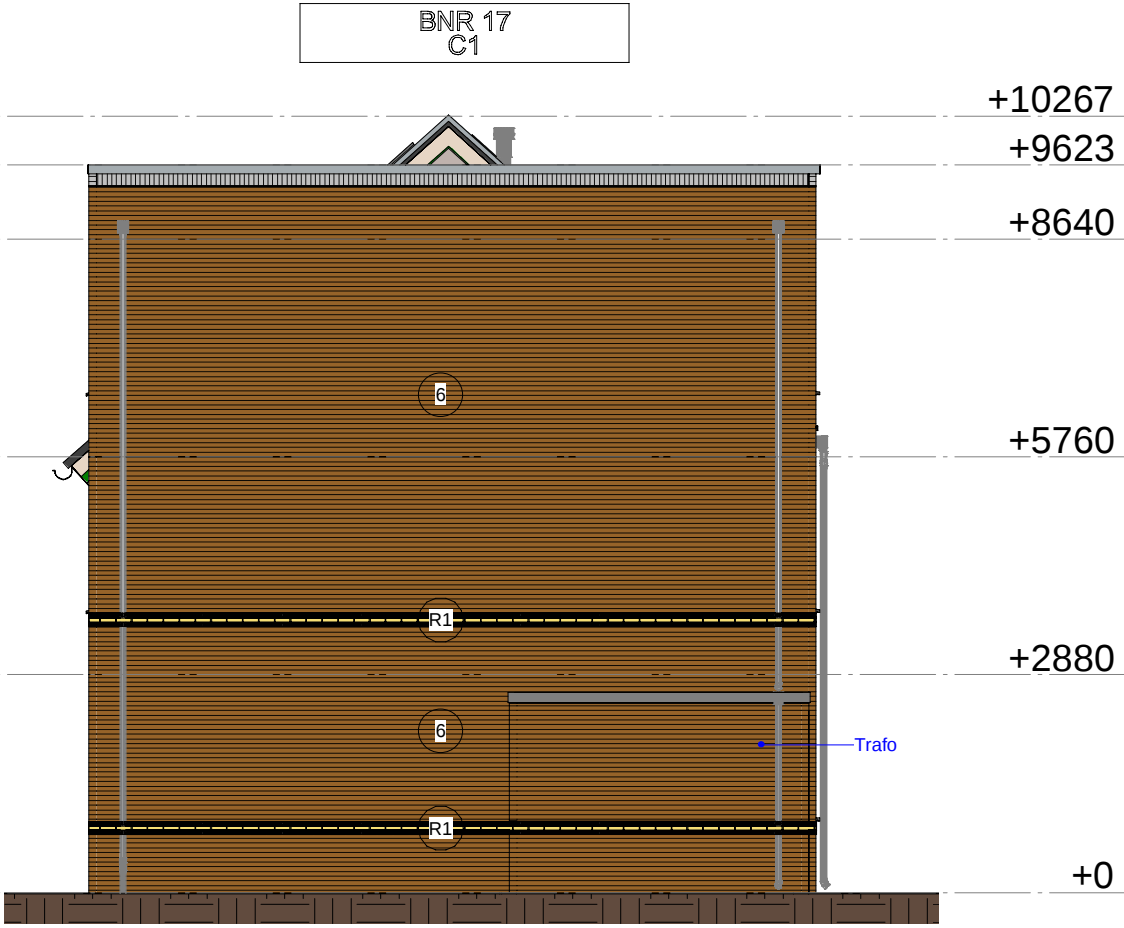


Linkerzijgevel blok 2

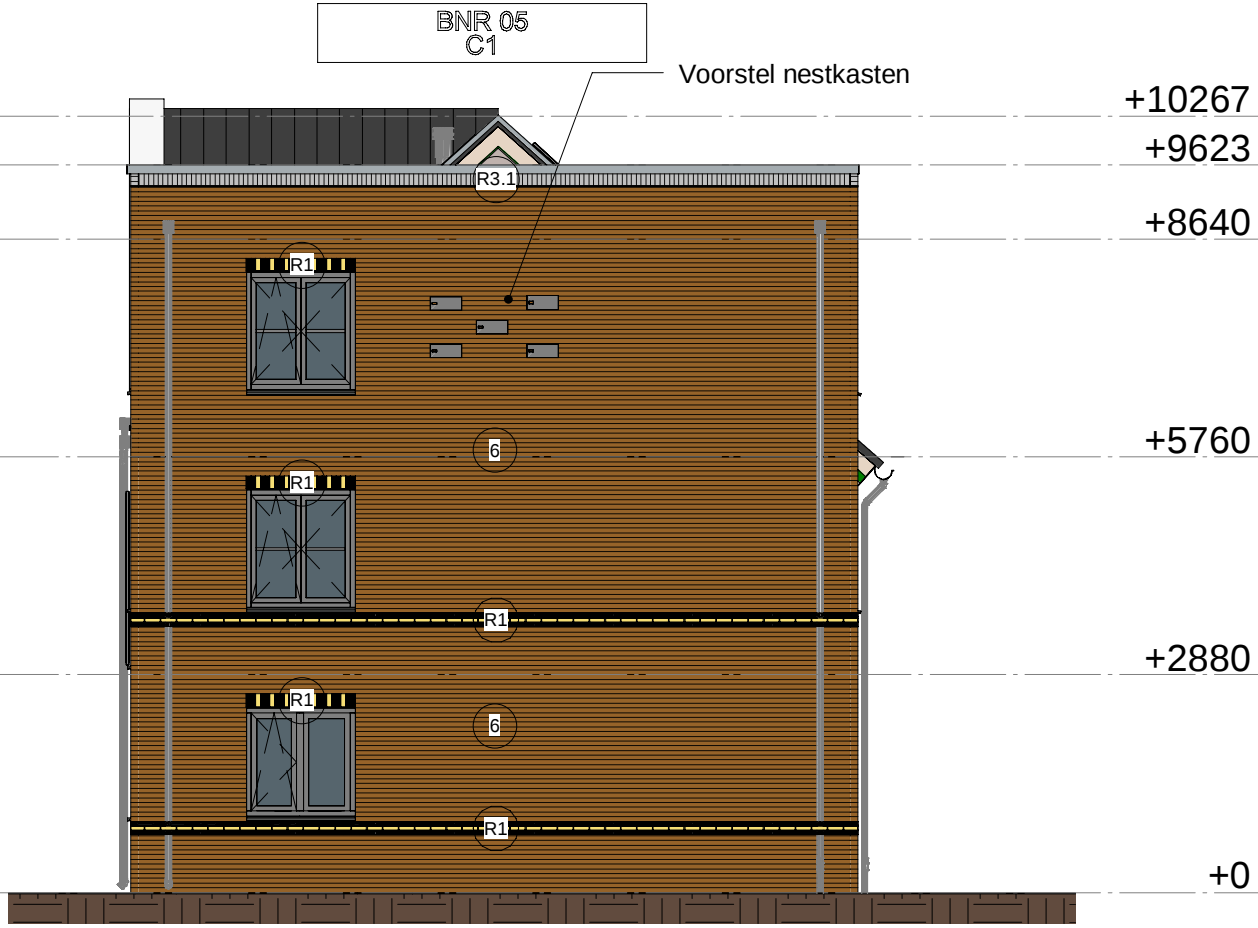


Rechterzijgevel blok 2

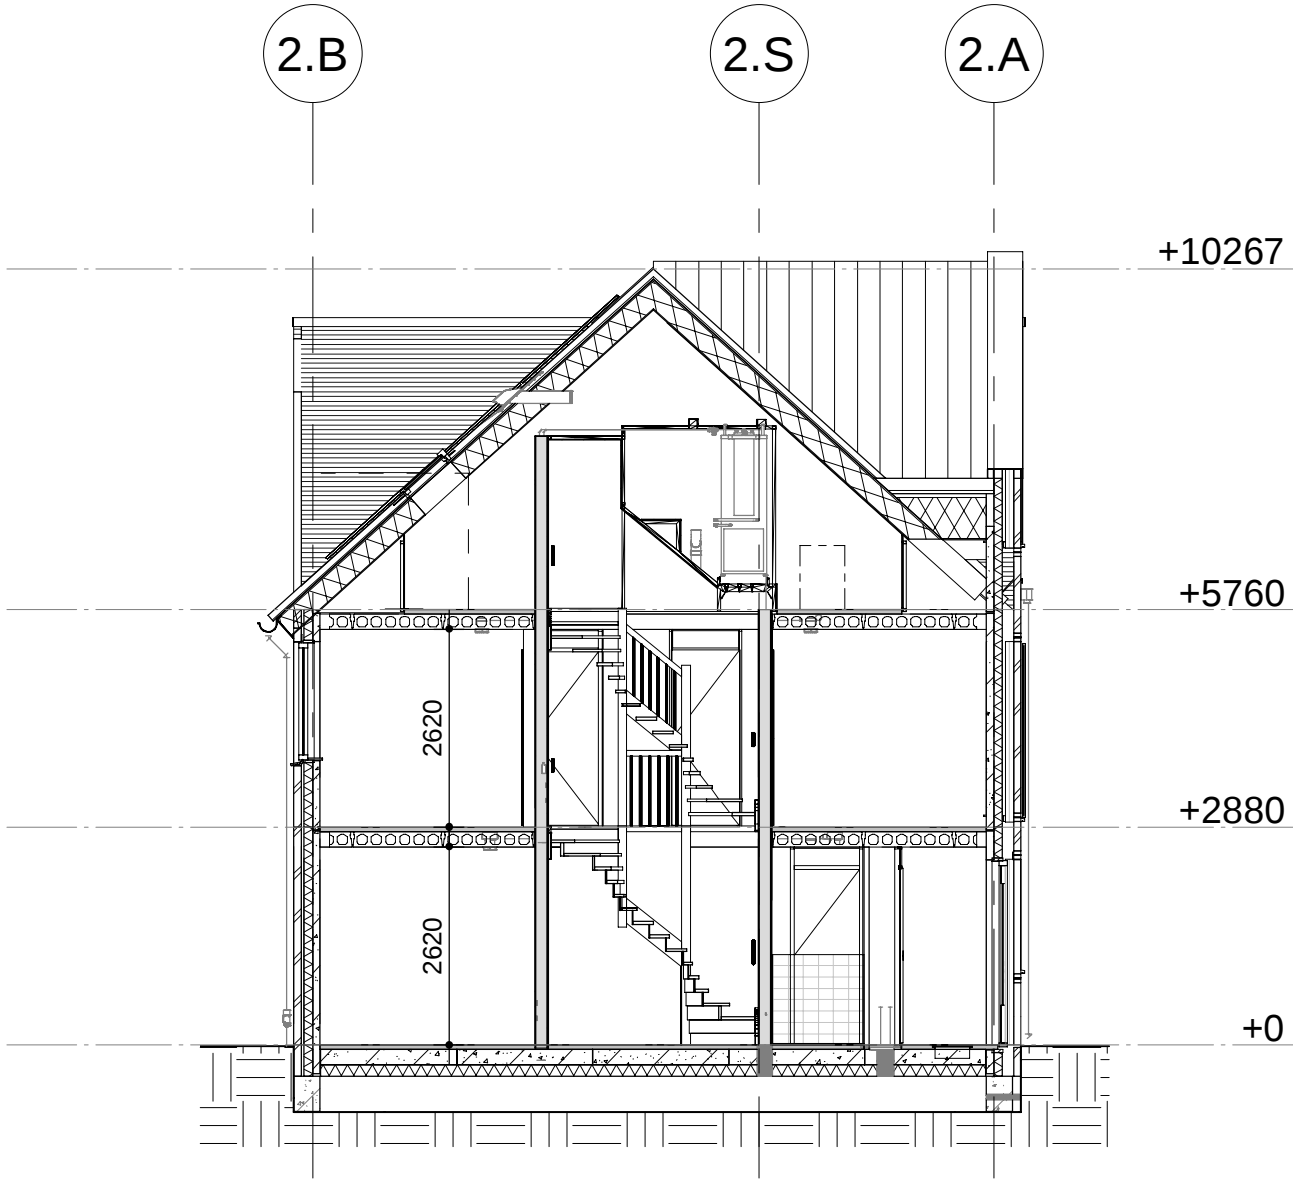


Doorsnede A blok 2

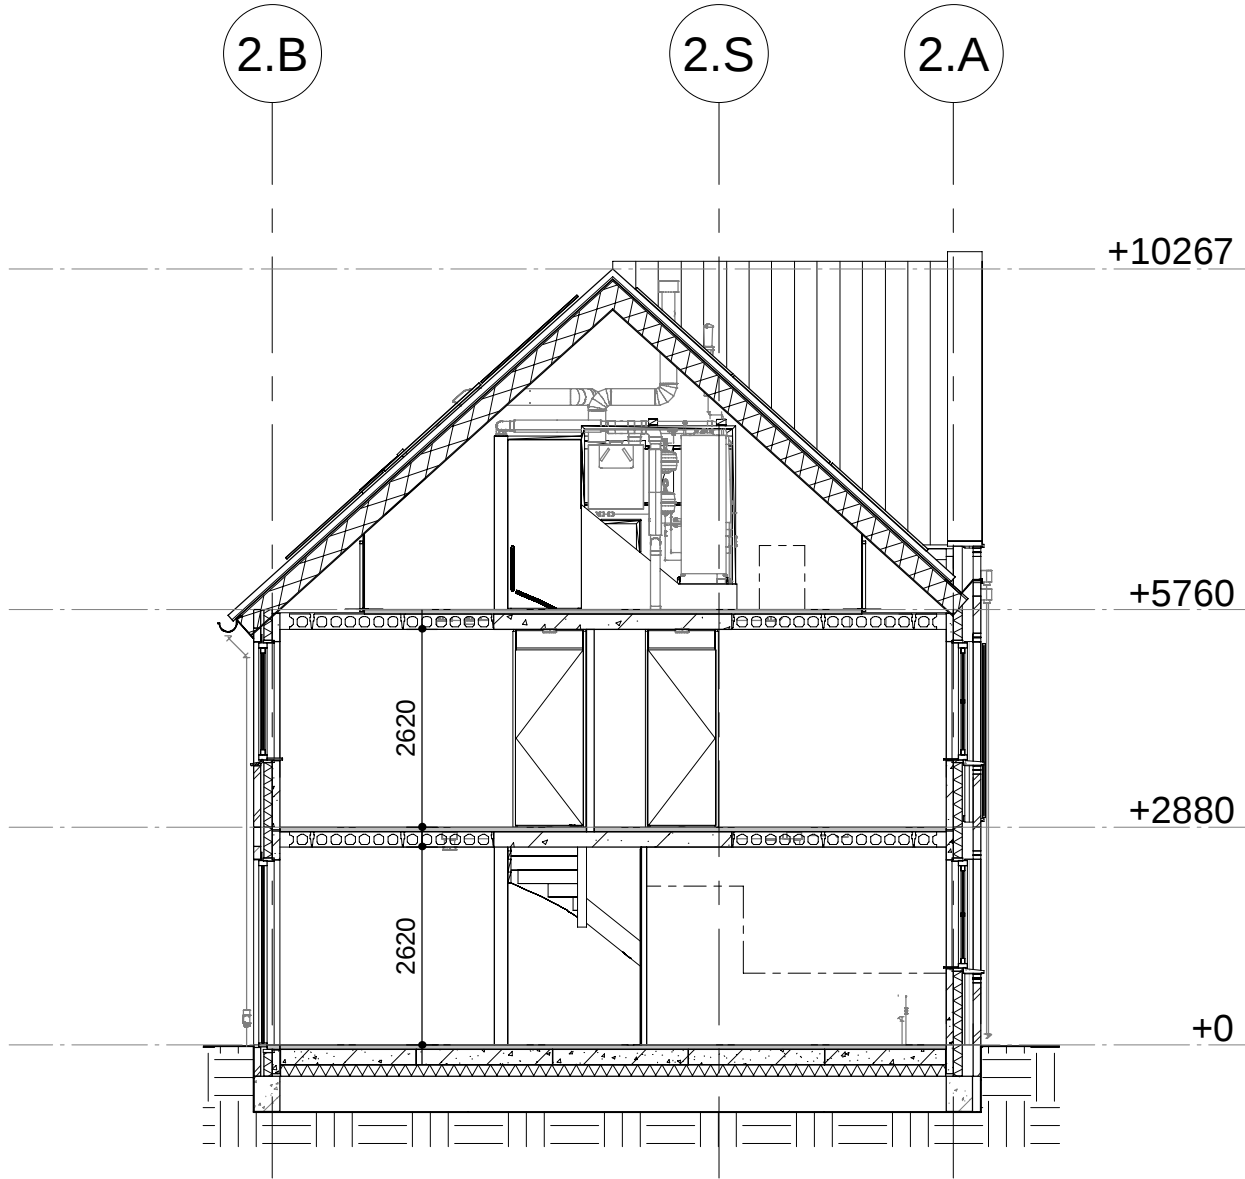

Doorsnede B blok 2

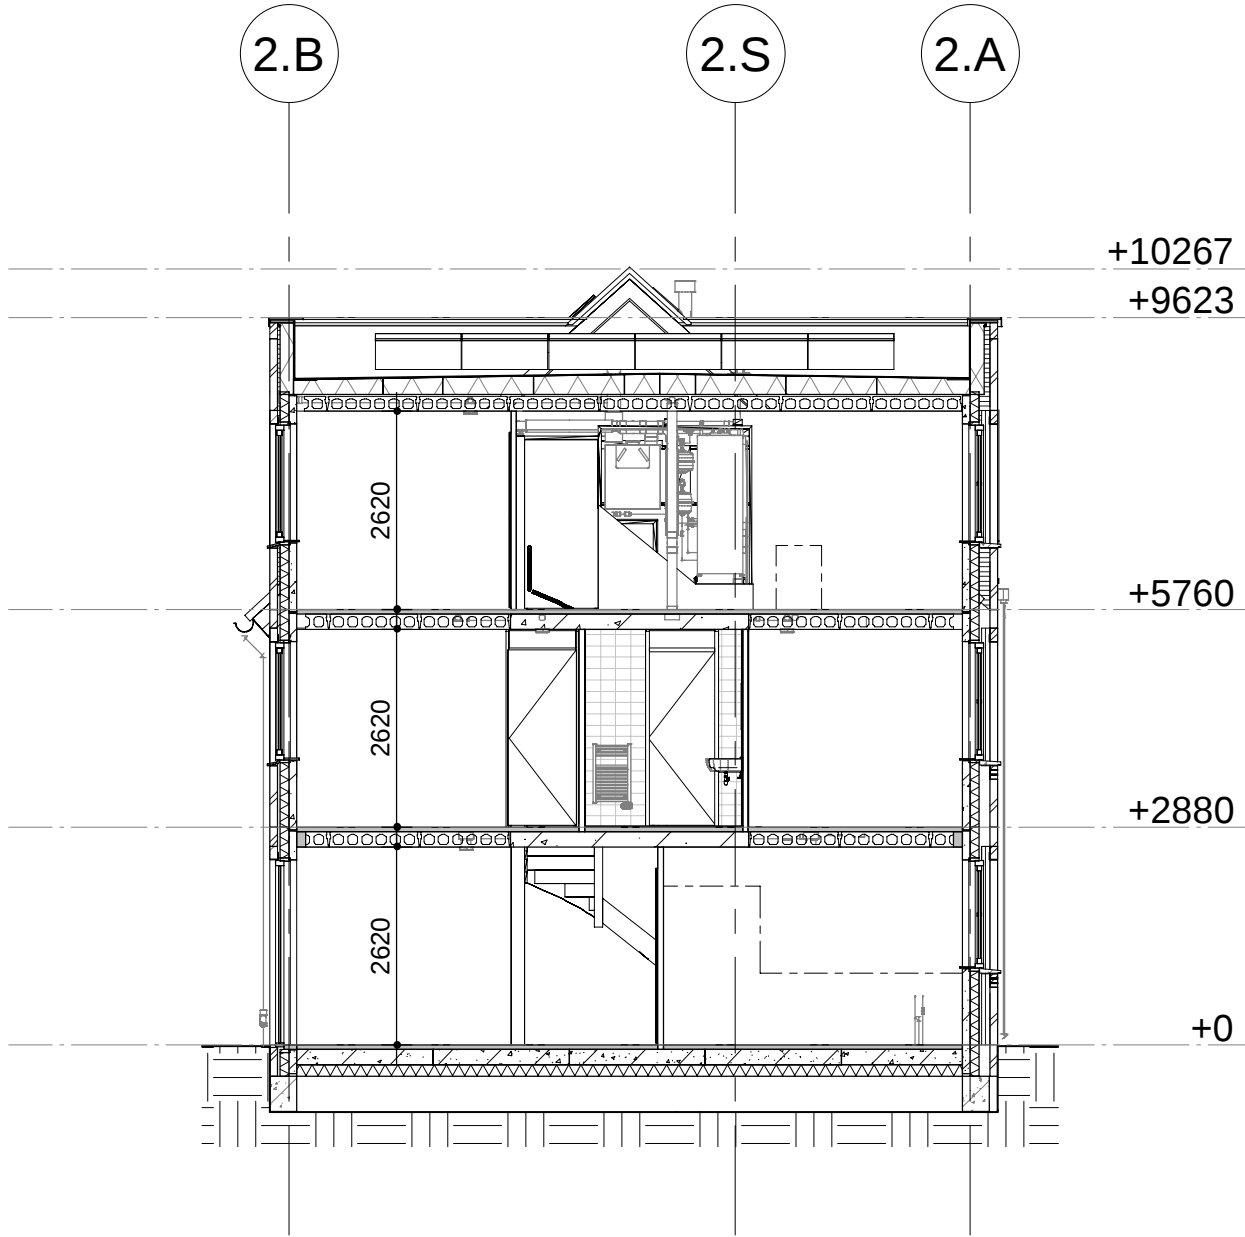


Doorsnede C blok 2

 


begane grond

datum 18-12-2023	onderwerp Plattegrond begane grond	contactpersoon HHU	revisiedatum
projectnummer 10204094	Omgevingsvergunning	projectadres Nieuwegein	versie
projectnaam Havenkwartier Nieuwegein	formaat A2 verlengd (420x1600mm)	opdrachtgever De Breechhof	schaal 1:50
AALBERTS Aalberts Bouw bv 088 78 88 688 info@aalbertsbouw.nl aalbertsbouw.nl Postbus 18 1230 AA Nieuw Loosdrecht Loosdrecht			documentnummer B02.100

 

2e verdieping

datum 18-12-2023	onderwerp Plattegrond 2e verdieping	contactpersoon HHU	revisiedatum
projectnummer 10204094	Omgevingsvergunning	projectadres Nieuwegein	versie
projectnaam Havenkwartier Nieuwegein	formaat A2 verlengd (420x1600mm)	opdrachtgever De Beeckhof	schaal 1:50
AALBERTS Aalberts Bouw bv 088 78 88 688 info@aalbertsbouw.nl aalbertsbouw.nl Postbus 18 1230 AA Nieuw Loosdrecht Loosdrecht			documentnummer B02.102

 

Dakaanzicht