




Voorgevel blok 3

Linkerzijgevel blok 3

Doorsnede A-A blok 3




Achtergevel blok 3

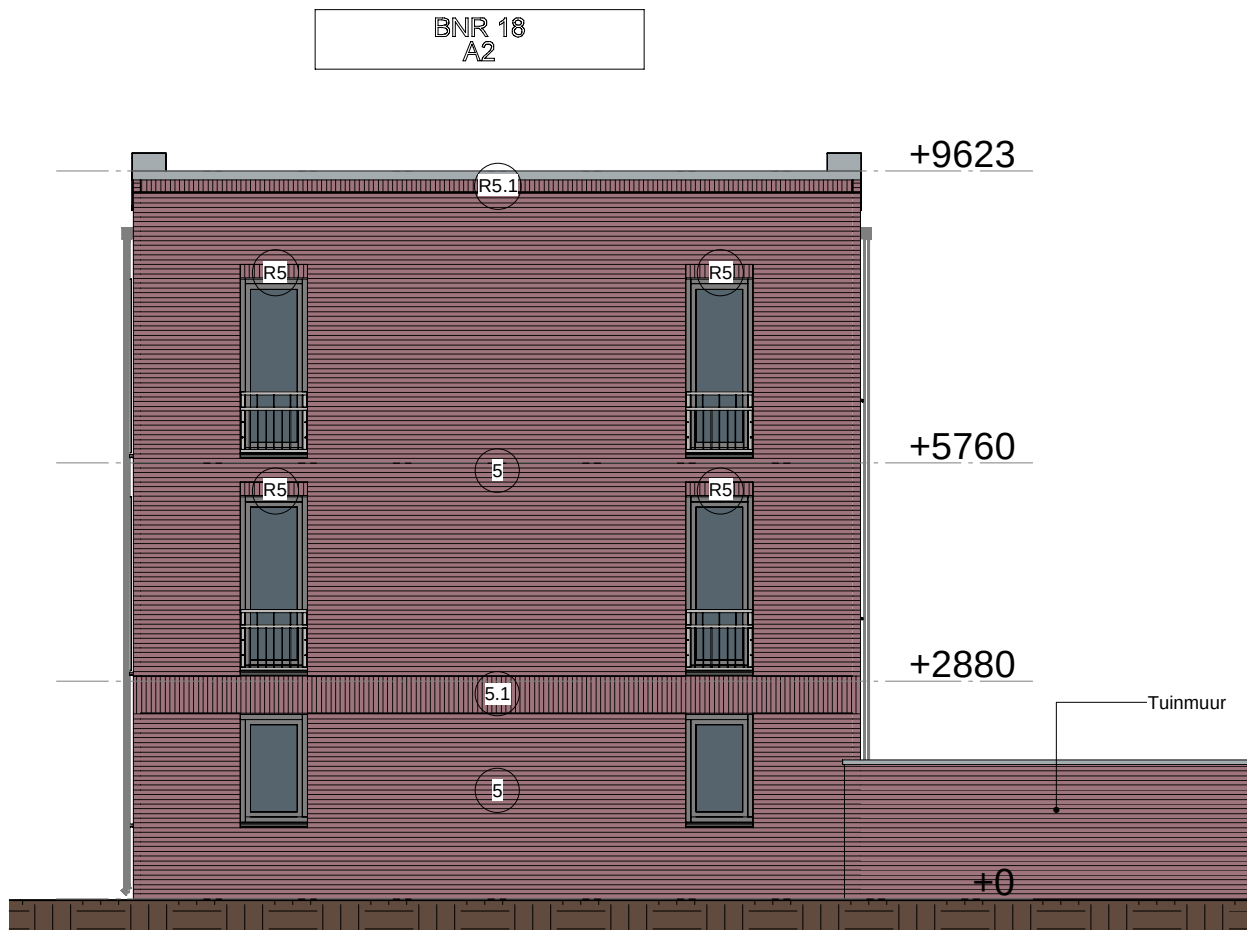

Rechterzijgevel blok 3

Blok 3

datum 18-12-2023	onderwerp Gevels & doorsnede	contactpersoon HHU	revisiedatum
projectnummer 10204094	Omgevingsvergunning	projectadres Nieuwegein	versie
projectnaam Havenkwartier Nieuwegein	formaat A2 verlengd (420x800mm)	opdrachtgever De Beeckhof	schaal 1:100
AALBERTS Aalberts Bouw bv 088 78 88 888 info@aalbertsbouw.nl aalbertsbouw.nl Postbus 18 1230 AA Nieuw Loosdrecht Loosdrecht			documentnummer B03.200

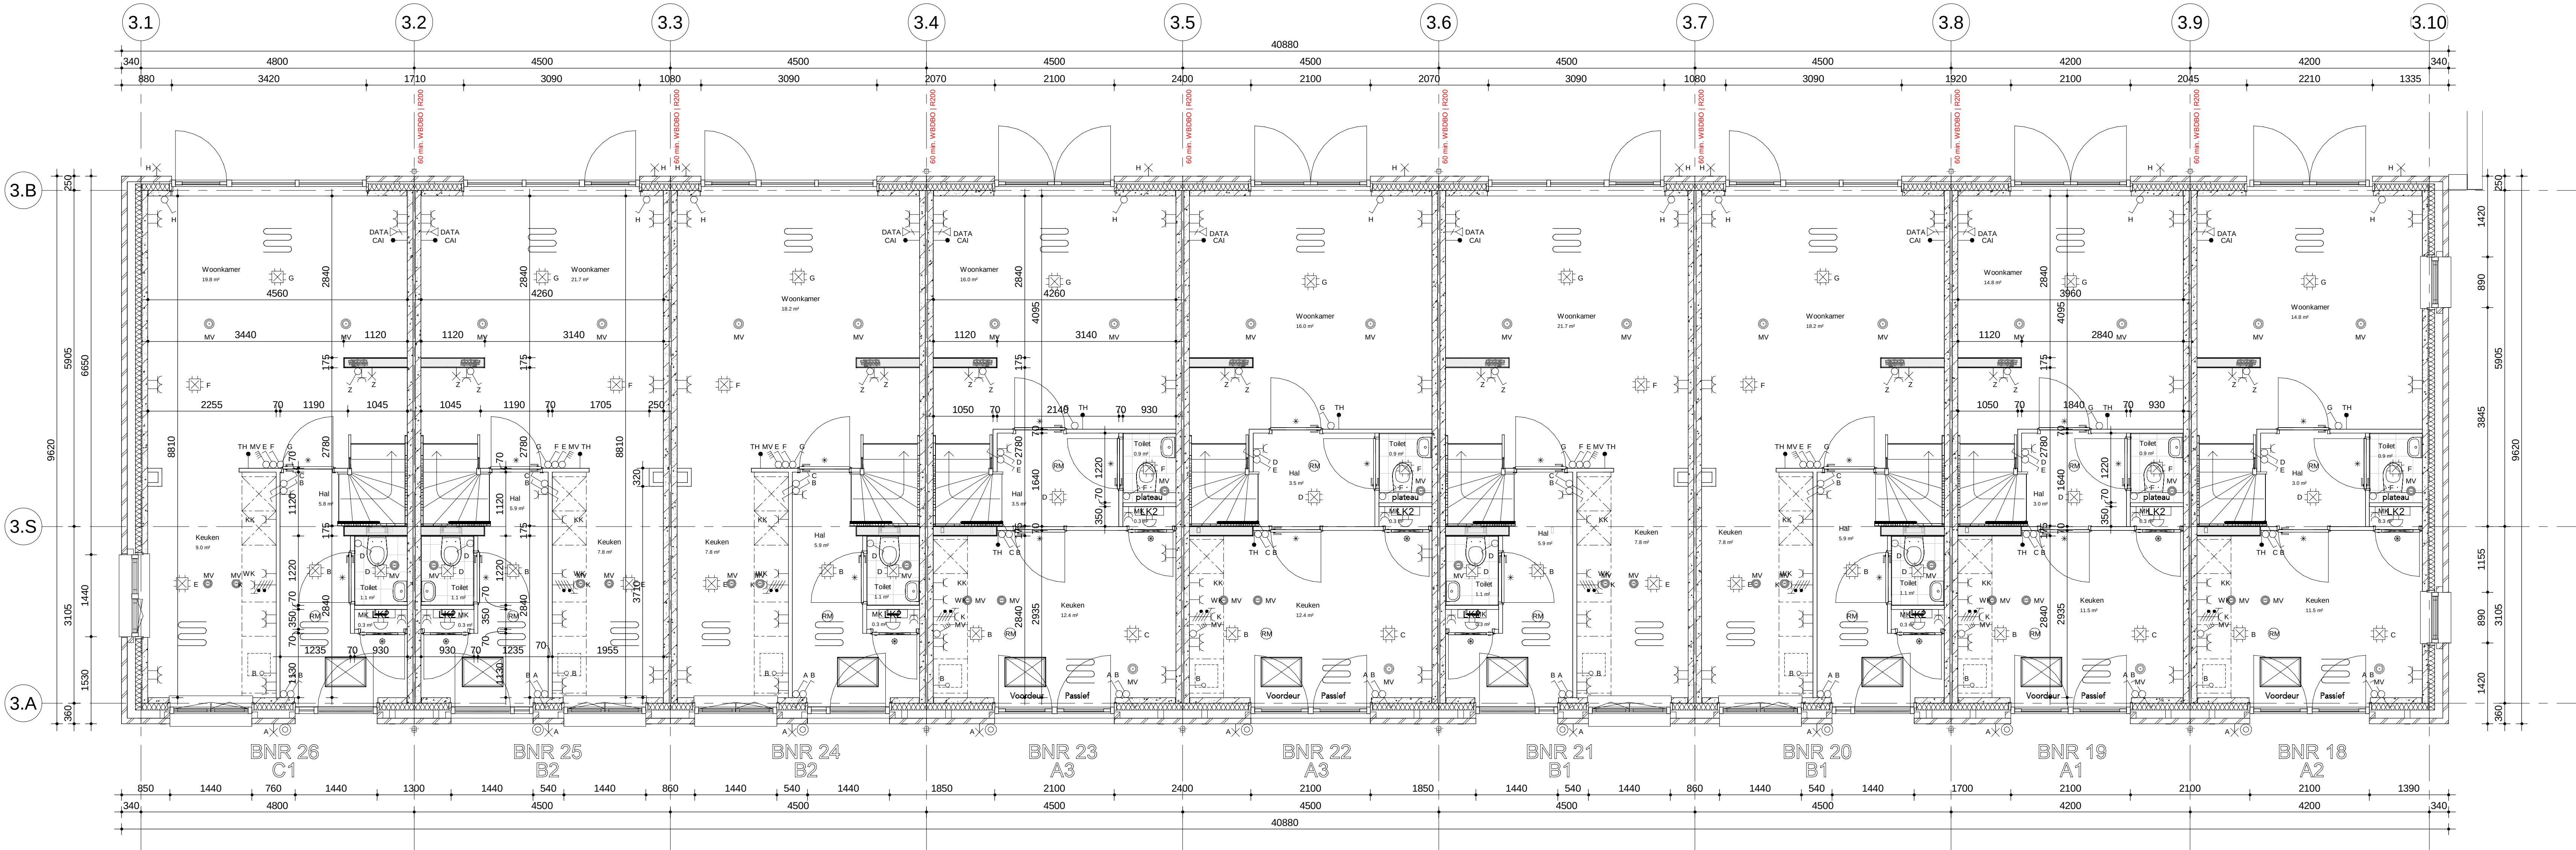

begane grond

datum	18-12-2023	onderwerp	Plattegrond begane grond	contactpersoon	HHU	revisiedatum	
projectnummer	10204094	Omgevingsvergunning	Nieuwegein	projectadres	De Beechhof	versie	
projectnaam	Havenkwartier Nieuwegein	formaat	A2 verlengd (420x1000mm)	opdrachtgever	De Beechhof	schaal	1:50

AALBERTS
Aalberts Bouw bv
088 78 88 888 | info@aalbertsbouw.nl | aalbertsbouw.nl
Postbus 18 | 1230 AA | Nieuw Loosdrecht | Loosdrecht

documentnummer

B03.100



AALBERTS		documentnummer
Aalberts Bouw bv		B03.101
088 78 88 888 info@aalbertsbouw.nl aalbertsbouw.nl		
Postbus 18 1230 AA Nieuw Loosdrechtseweg 105 Loosdrecht		




2e verdieping

datum 18-12-2023	onderwerp Plattegrond 2e verdieping	contactpersoon HHU	revisiedatum
projectnummer 10204094	Omgevingsvergunning	projectadres Nieuwegein	versie
projectnaam Havenkwartier Nieuwegein	formaat A2 verlengd (420x1000mm)	opdrachtgever De Beechhof	schaal 1:50

AALBERTS
Aalberts Bouw bv
088 78 88 888 | info@aalbertsbouw.nl | aalbertsbouw.nl
Postbus 18 | 1230 AA | Nieuw Loosdrechtsedijk 105 | Loosdrecht

documentnummer

B03.102

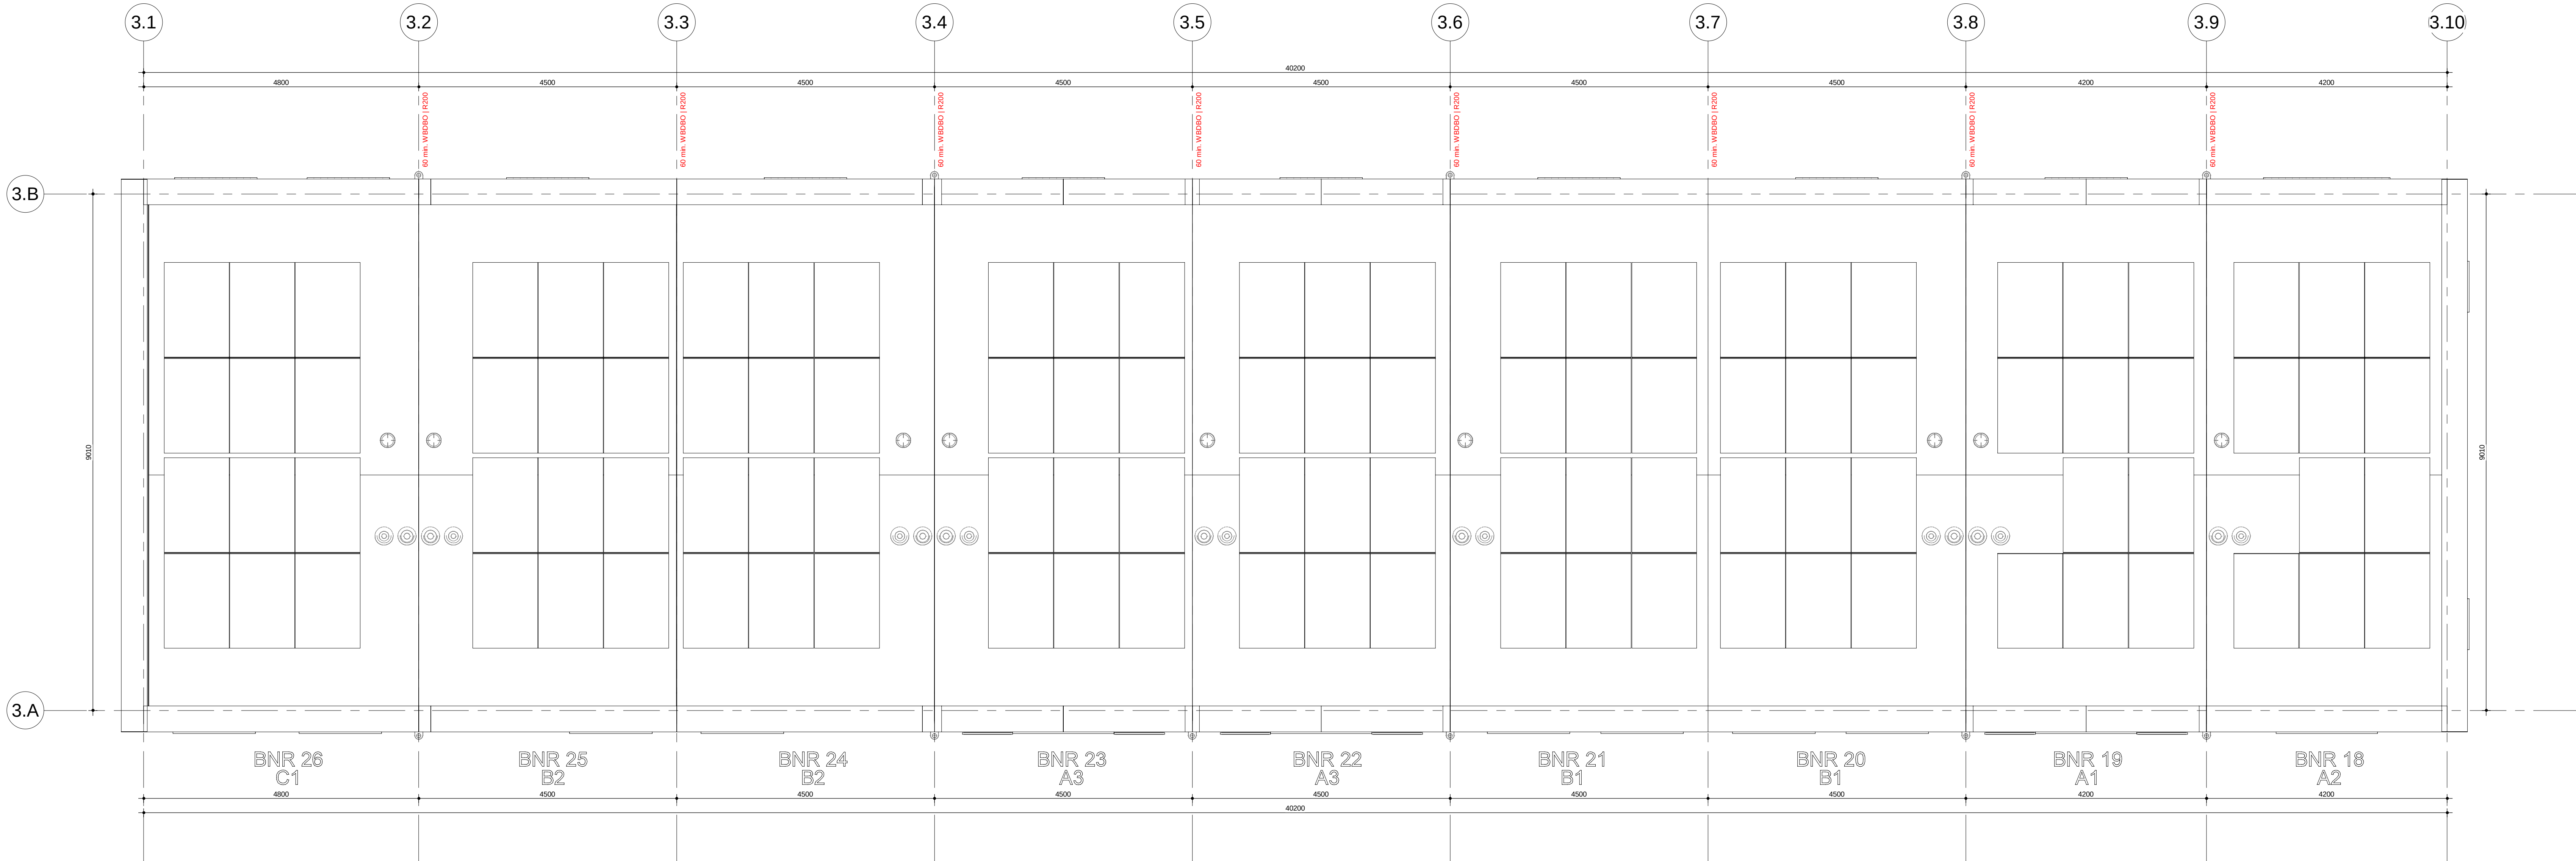

Dakaanzicht

datum 18-12-2023	onderwerp Dakaanzicht	contactpersoon HHU	revisiedatum
projectnummer 10204094	Omgevingsvergunning	projectadres Nieuwegein	versie
projectnaam Havenkwartier Nieuwegein	formaat A2 verlengd (420x1000mm)	opdrachtgever De Beeckhof	schaal 1:50