




Voorgevel blok 7




Achtergevel blok 7

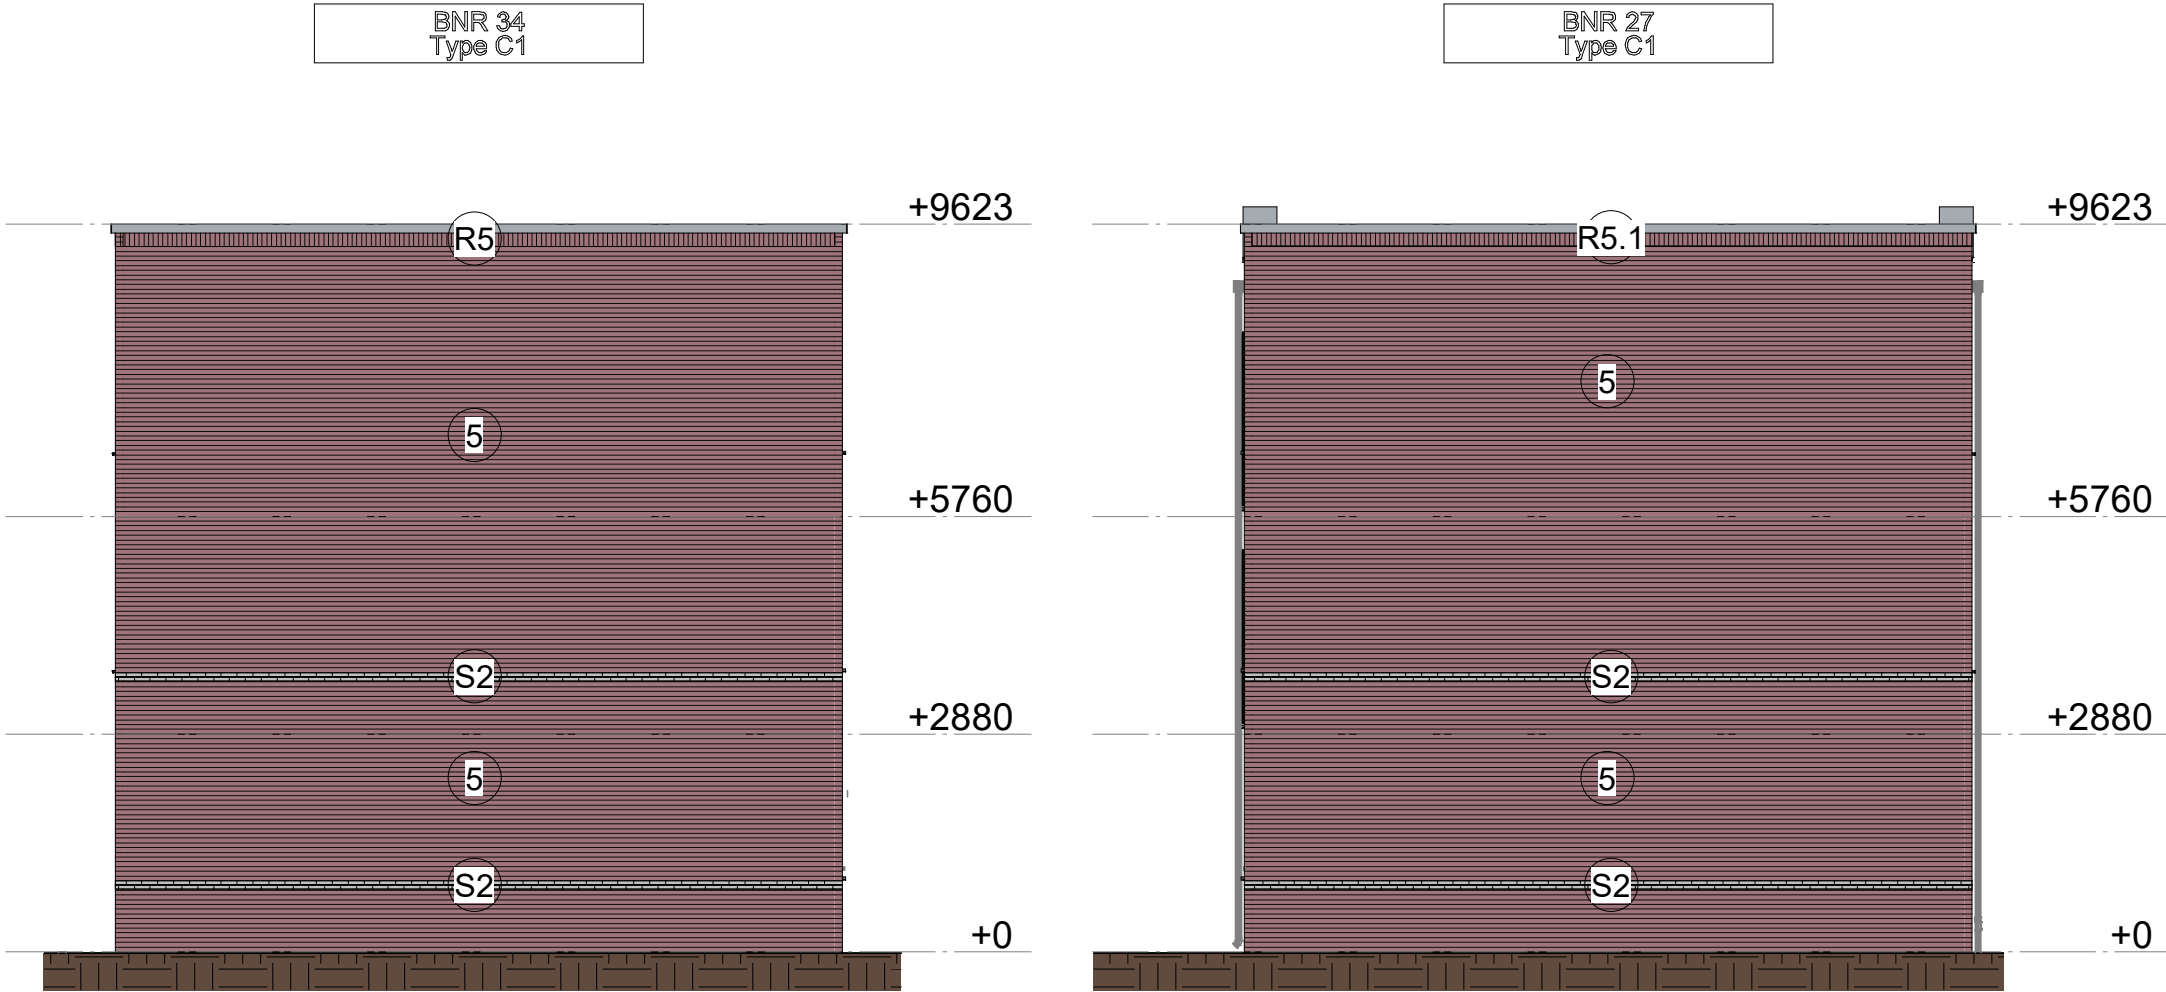


Linkerzijgevel blok 7

Rechterzijgevel blok 7

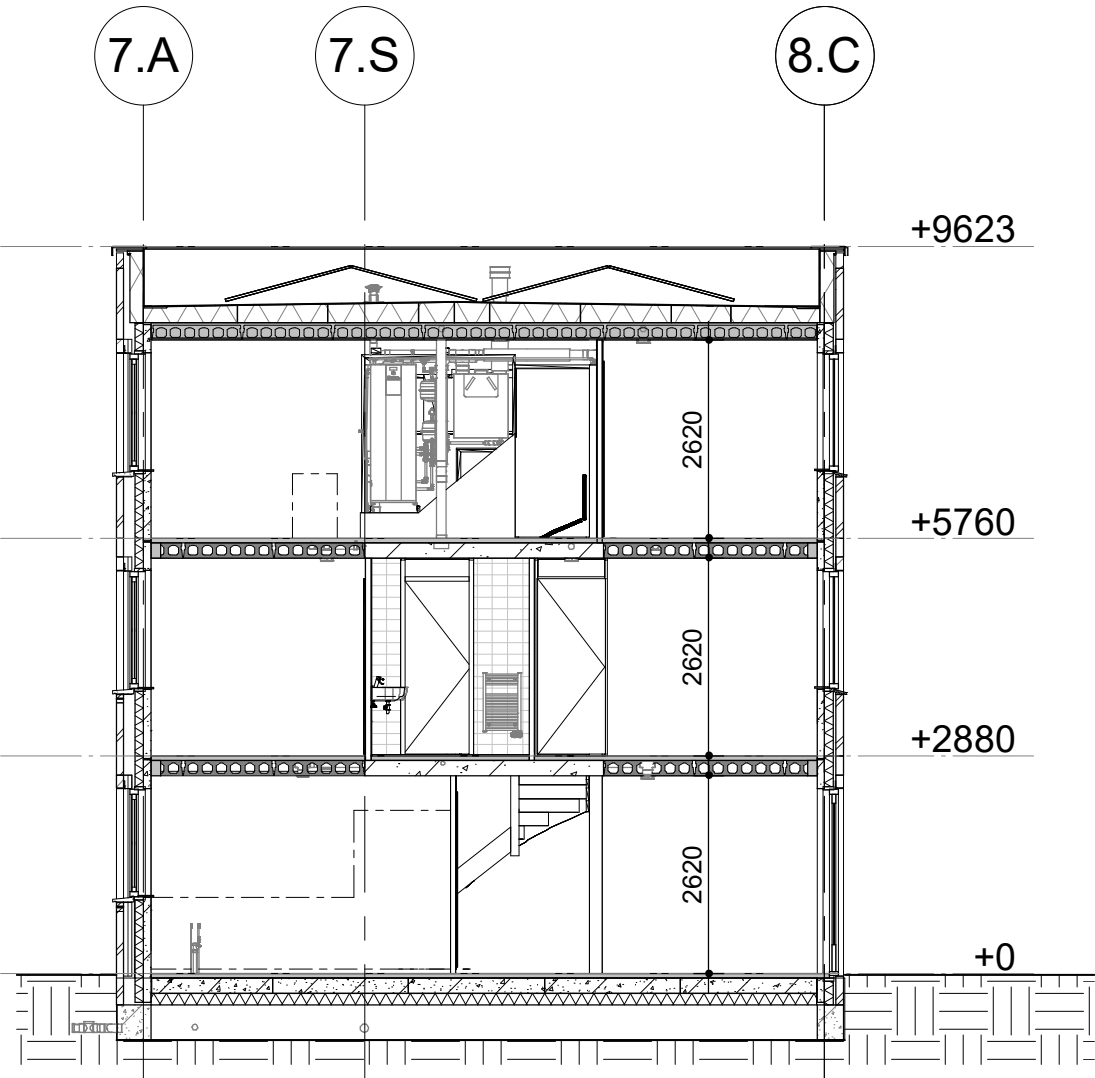

Doorsnede A-A blok 7

Blok 7

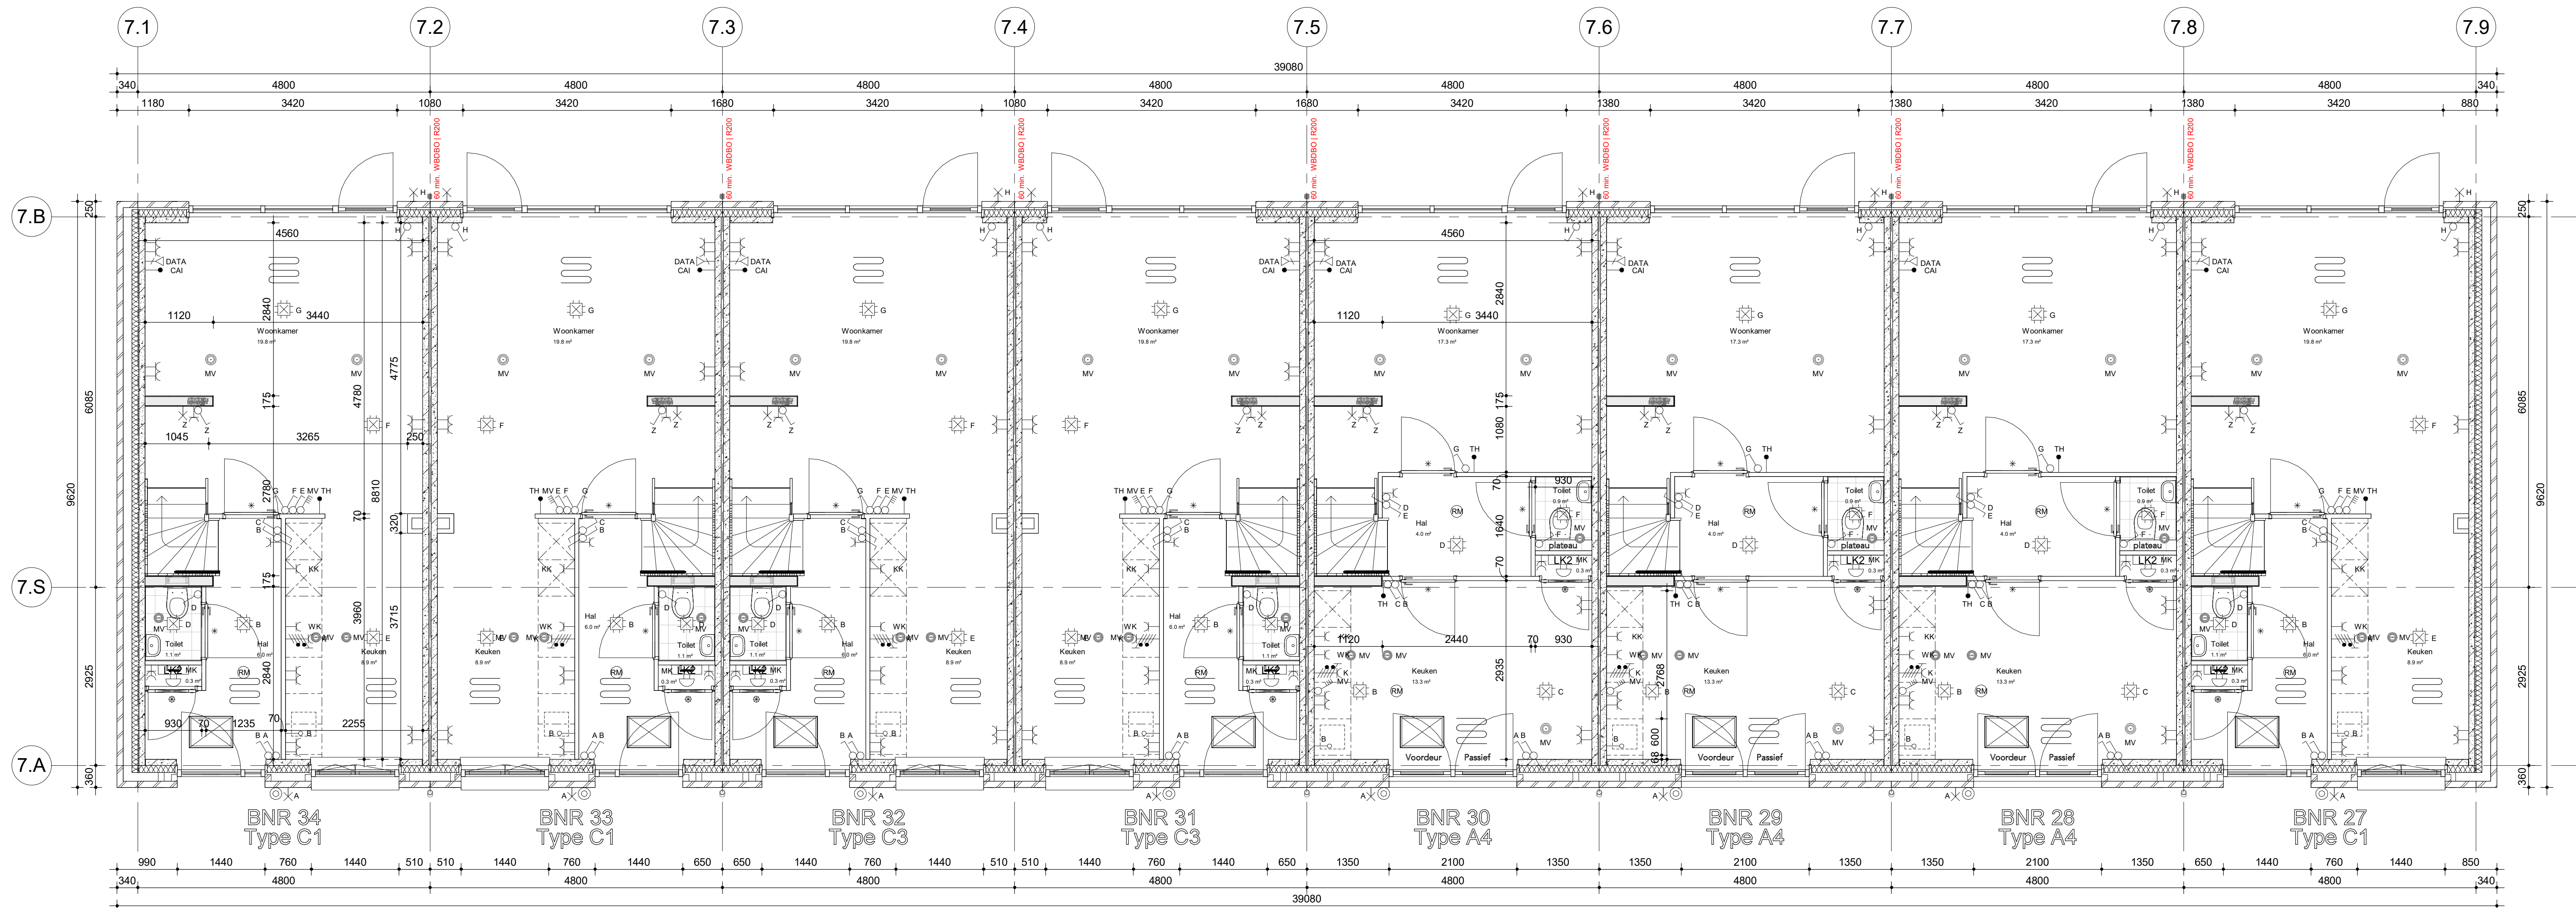

begane grond

datum 18-12-2023	onderwerp Plattegrond begane grond	contactpersoon HHU	revisiedatum
projectnummer 10204094	Omgevingsvergunning	projectadres Nieuwegein	versie
projectnaam Havenkwartier Nieuwegein	formaat A2 verlengd (420x1000)	opdrachtgever De Beechhof	schaal 1:50
AALBERTS Aalberts Bouw bv 088 78 88 888 info@aalbertsbouw.nl aalbertsbouw.nl Postbus 18 1230 AA Nieuw Loosdrecht			documentnummer B07.100

Blok 7




Blok 7

versie

scha
1:50

documentnummer


B07.101

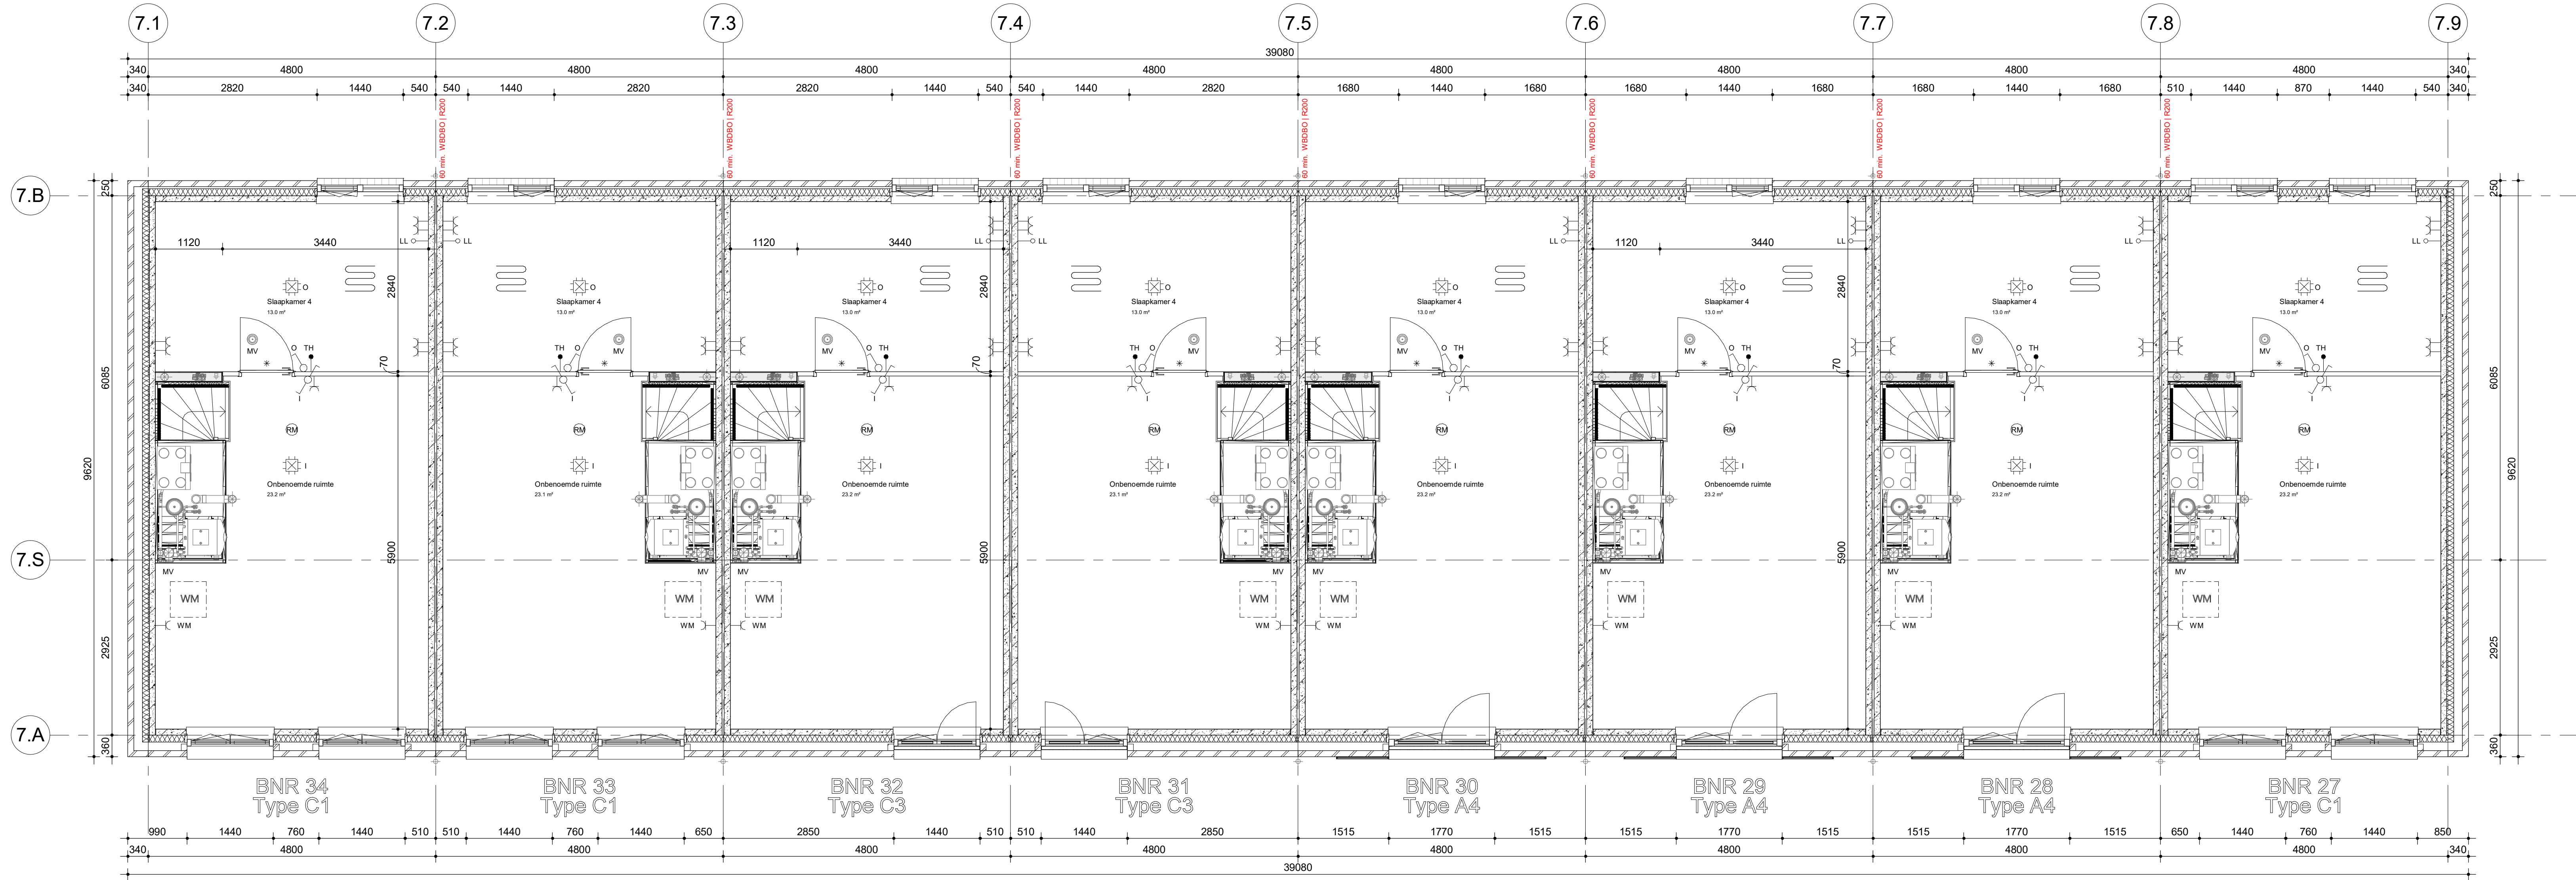

2e verdieping

datum 18-12-2023	onderwerp Plattegrond 2e verdieping	contactpersoon HHU	revisiedatum
projectnummer 10204094	Omgevingsvergunning	projectadres Nieuwegein	versie
projectnaam Havenkwartier Nieuwegein	formaat A2 verlengd (420x1000)	opdrachtgever De Beeckhof	schaal 1:50
AALBERTS Aalberts Bouw bv 088 78 88 888 info@aalbertsbouw.nl aalbertsbouw.nl Postbus 18 1230 AA Nieuw Loosdrecht Loosdrecht			documentnummer B07.102

Blok 7

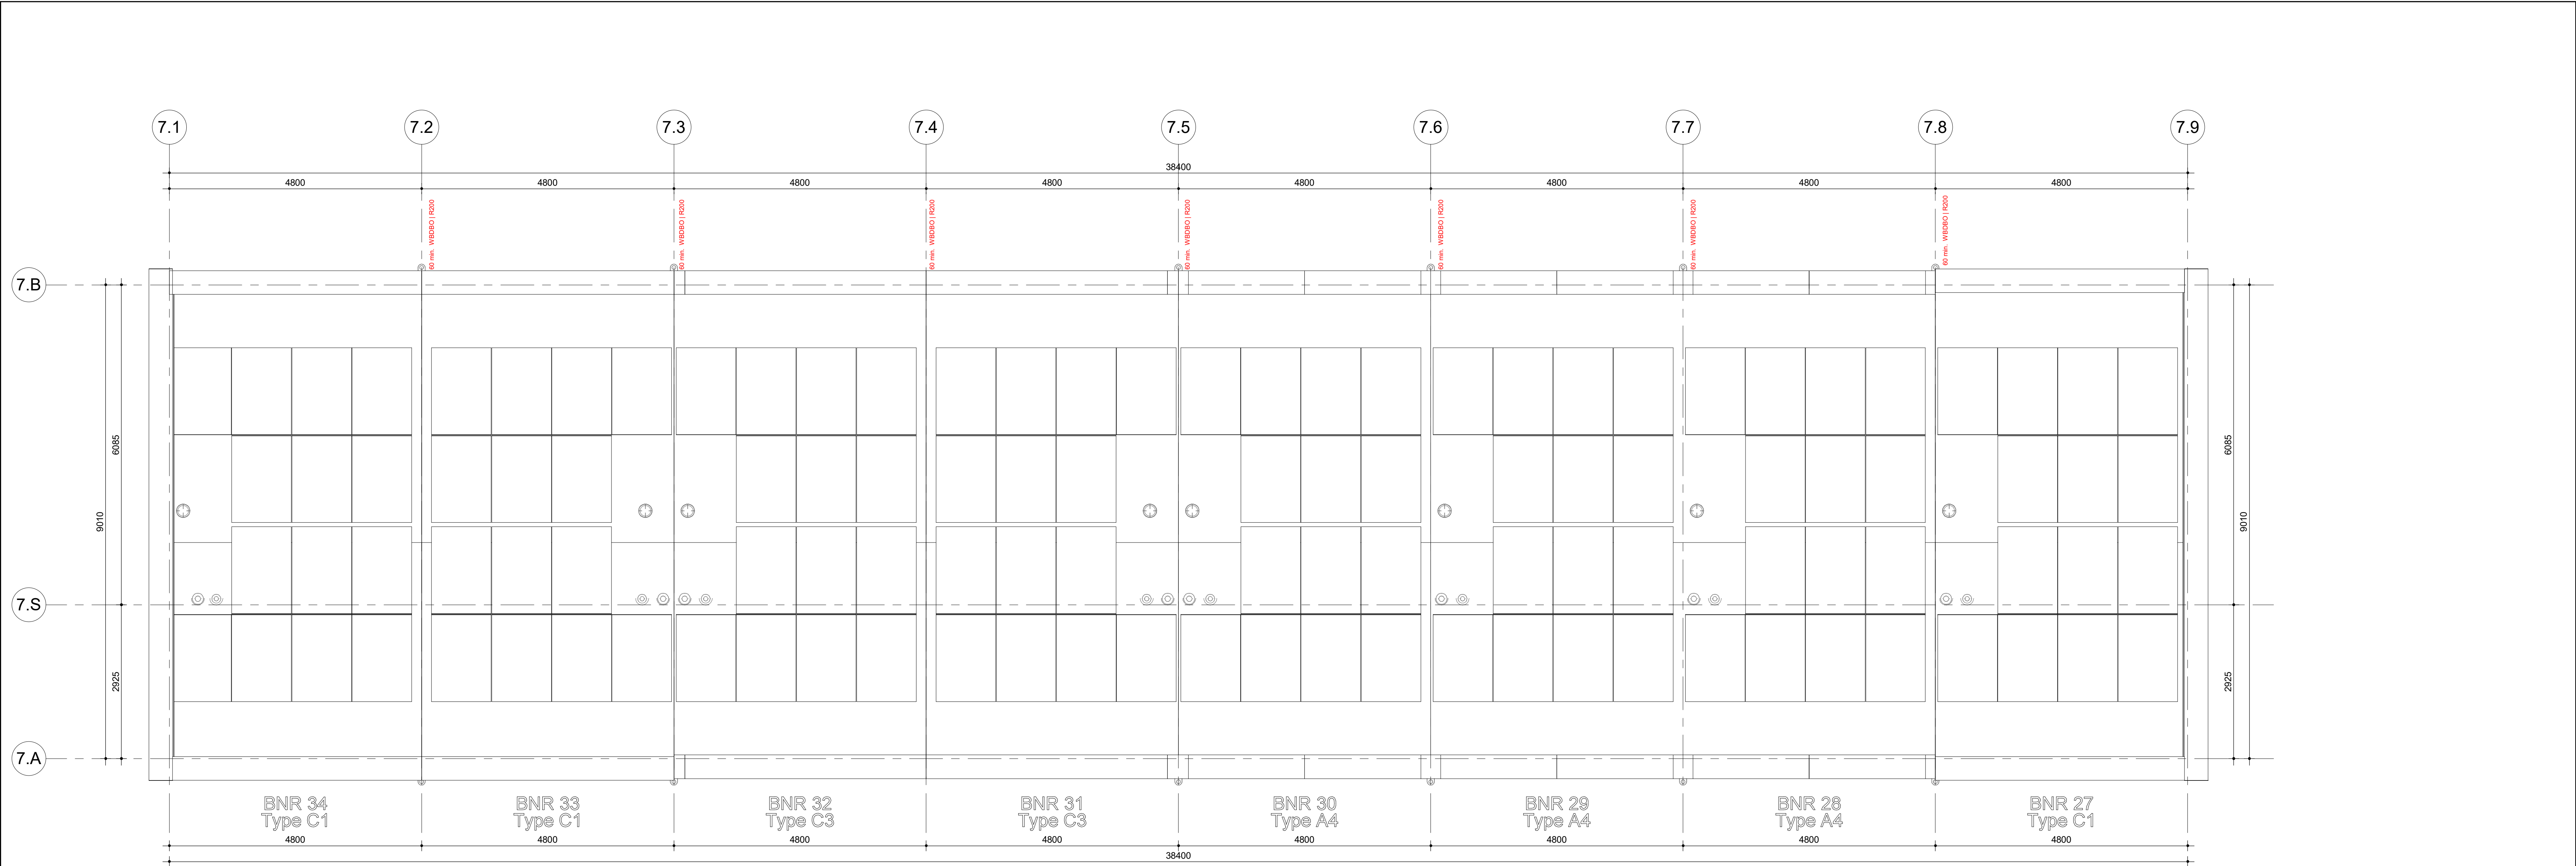

Dakaanzicht