


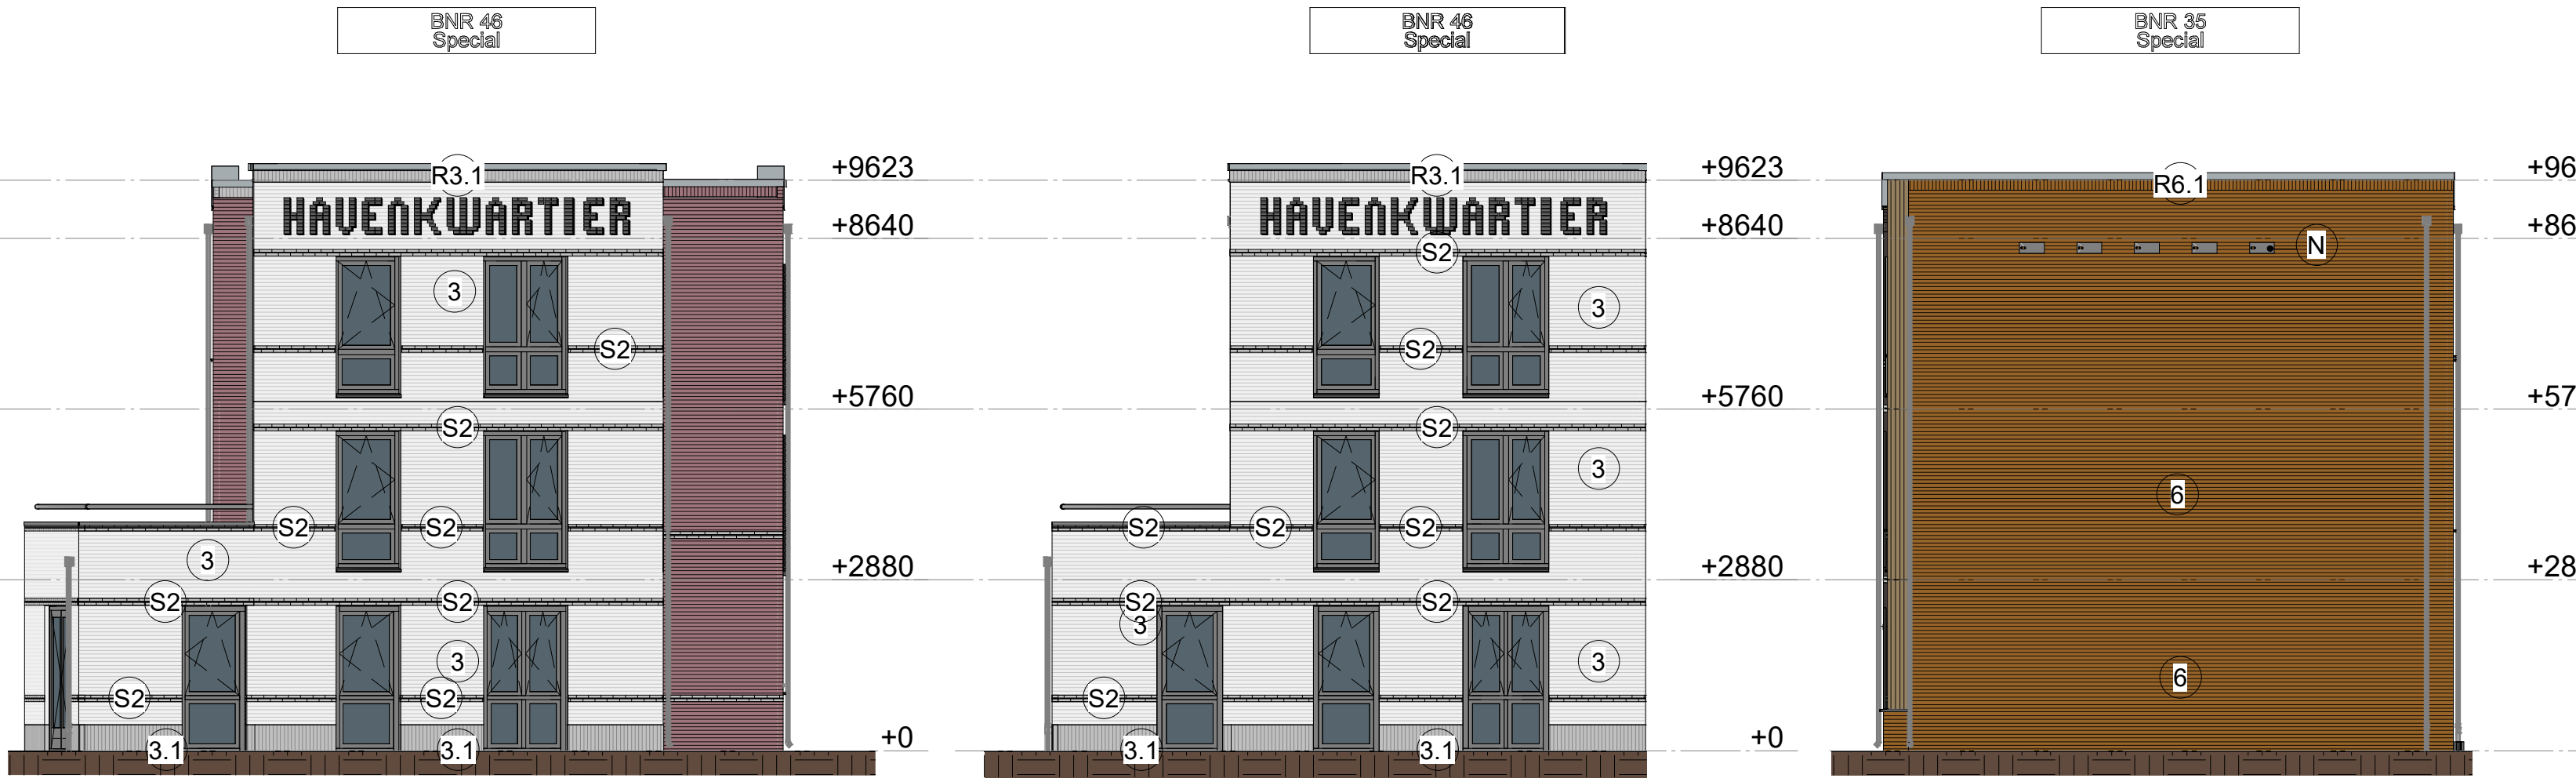

Voorgevel blok 8




Achtergevel blok 8



Linkerzijgevel blok 8

Linkerzijgevel blok 8 (2)

Rechterzijgevel blok 8

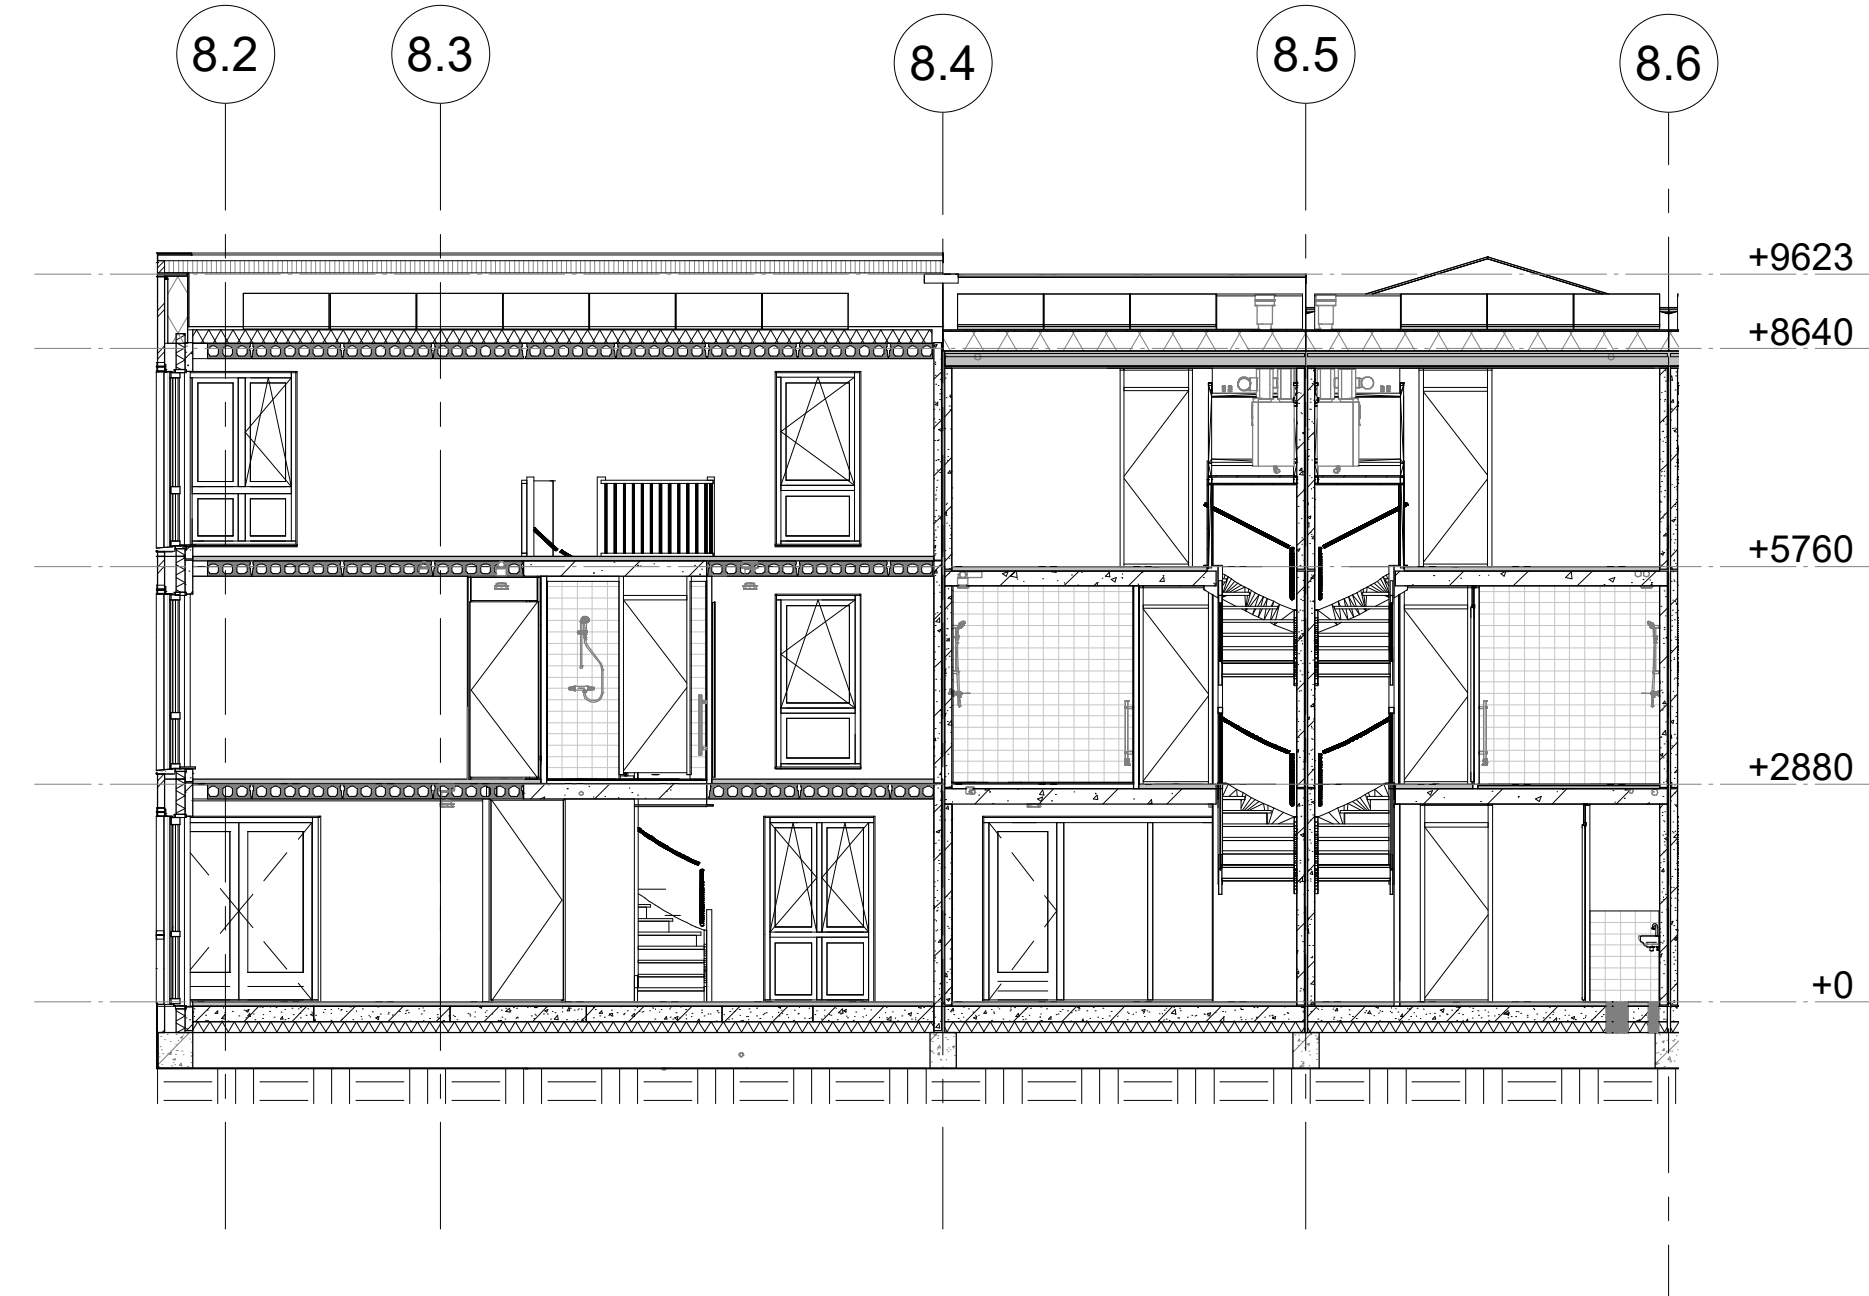


Doorsnede A-A blok 8

Blok 8

datum 19-12-2023	onderwerp Gevels & doorsnedes	contactpersoon SWO	revisiedatum
projectnummer 10204094	Omgevingsvergunning	projectadres Nieuwegein	versie
projectnaam Havenkwartier Nieuwegein	formaat A2 verlengd (420x1200)	opdrachtgever De Beeckhof	schaal 1:100
AALBERTS Aalberts Bouw bv 088 78 88 888 info@aalbertsbouw.nl aalbertsbouw.nl Postbus 18 1230 AA Nieuw Loosdrecht documentnummer			B08.200




datum	onderwerp	contactpersoon	revisiedatum
18-12-2023	Plattegrond begane grond	SWO	
projectnummer 10204094	Omgevingsvergunning	projectadres Nieuwegein	versie
projectnaam Havenkwartier Nieuwegein	formaat A2 verlengd (420x1600)	opdrachtgever De Beekhoff	schaal 1:50
AALBERTS Aalberts Bouw bv 088 78 88 888 info@aalbertsbouw.nl aalbertsbouw.nl Postbus 18 1230 AA Nieuw Loosdrechtse dijk 105 Loosdrecht			documentnummer B08.100

 

1e verdieping

Blok 8


datum 18-12-2023	onderwerp Plattegrond 1e verdieping	contactpersoon SWO	revisiedatum
projectnummer 10204094	Omgevingsvergunning	projectadres Nieuwegein	versie
projectnaam Havenkwartier Nieuwegein	formaat A2 verlengd (420x1600)	opdrachtgever De Beekhof	schaal 1:50
AALBERTS Aalberts Bouw bv 086 78 88 888 info@aalbertsbouw.nl aalbertsbouw.nl Postbus 18 1230 AA Nieuw Loosdrecht Loosdrecht			documentnummer B08.101

 

2e verdieping

Blok 8

datum 18-12-2023	onderwerp Plattegrond 2e verdieping	contactpersoon SWO	revisiedatum
projectnummer 10204094	Omgevingsvergunning	projectadres Nieuwegein	versie
projectnaam Havenkwartier Nieuwegein	formaat A2 verlengd (420x1600)	opdrachtgever De Beekhof	schaal 1:50
AALBERTS Aalberts Bouw bv 088 78 88 888 info@aalbertsbouw.nl aalbertsbouw.nl Postbus 18 1230 AA Nieuw Loosdrecht Loosdrecht			documentnummer B08.102

 

Dakaanzicht