


Noordgevel gewijzigd

Westgevel gewijzigd

Zuidgevel gewijzigd

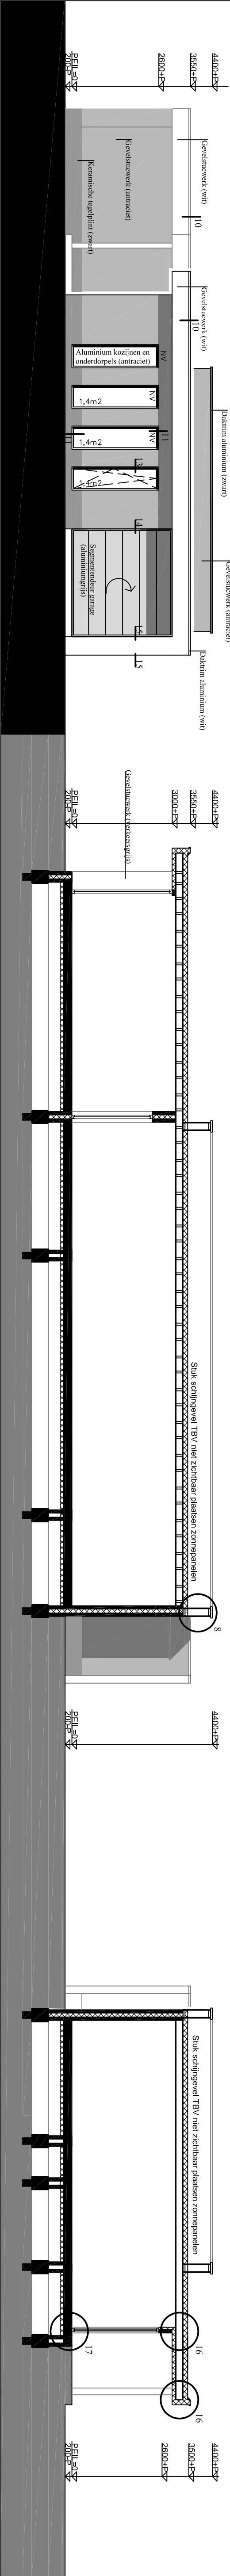


Oostgevel gewijzigd

Doorsnede A-A gewijzigd

Doorsnede B-B gewijzigd

HUISNUMMERING

1. Dit bewijst de entree van de woning naar de Prinsesseweg 5477. In de plattegrond is de entree van de woning naar de Prinsesseweg 5477 aangegeven. De entree van de woning naar de Prinsesseweg 5477 is aangegeven in de plattegrond. De entree van de woning naar de Prinsesseweg 5477 is aangegeven in de plattegrond.

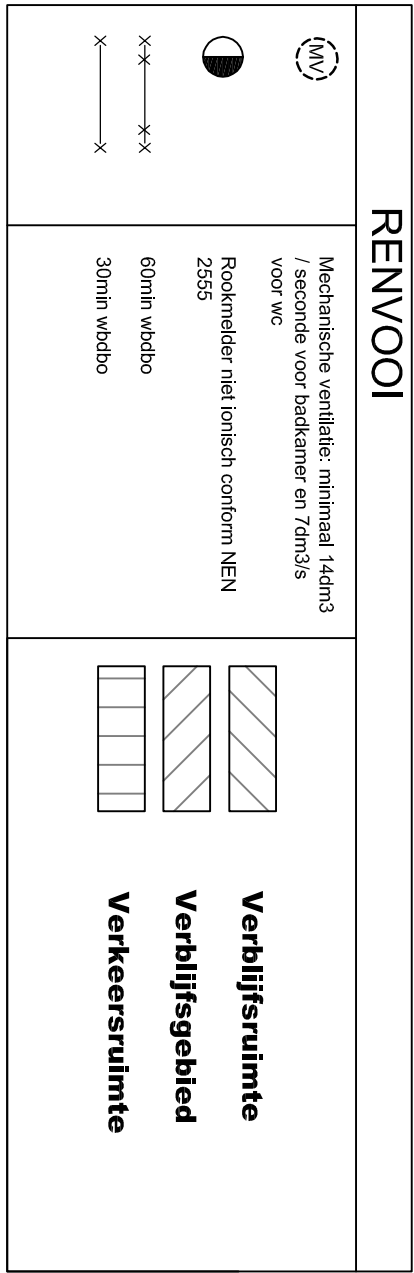


RENWOOL

Mechanische ventilatie minimaal 14dm3 per seconde voor de woning en 1 dm3 voor de garage.

Verblijfsruimte


Verblijfsgebied

Verkeersruimte

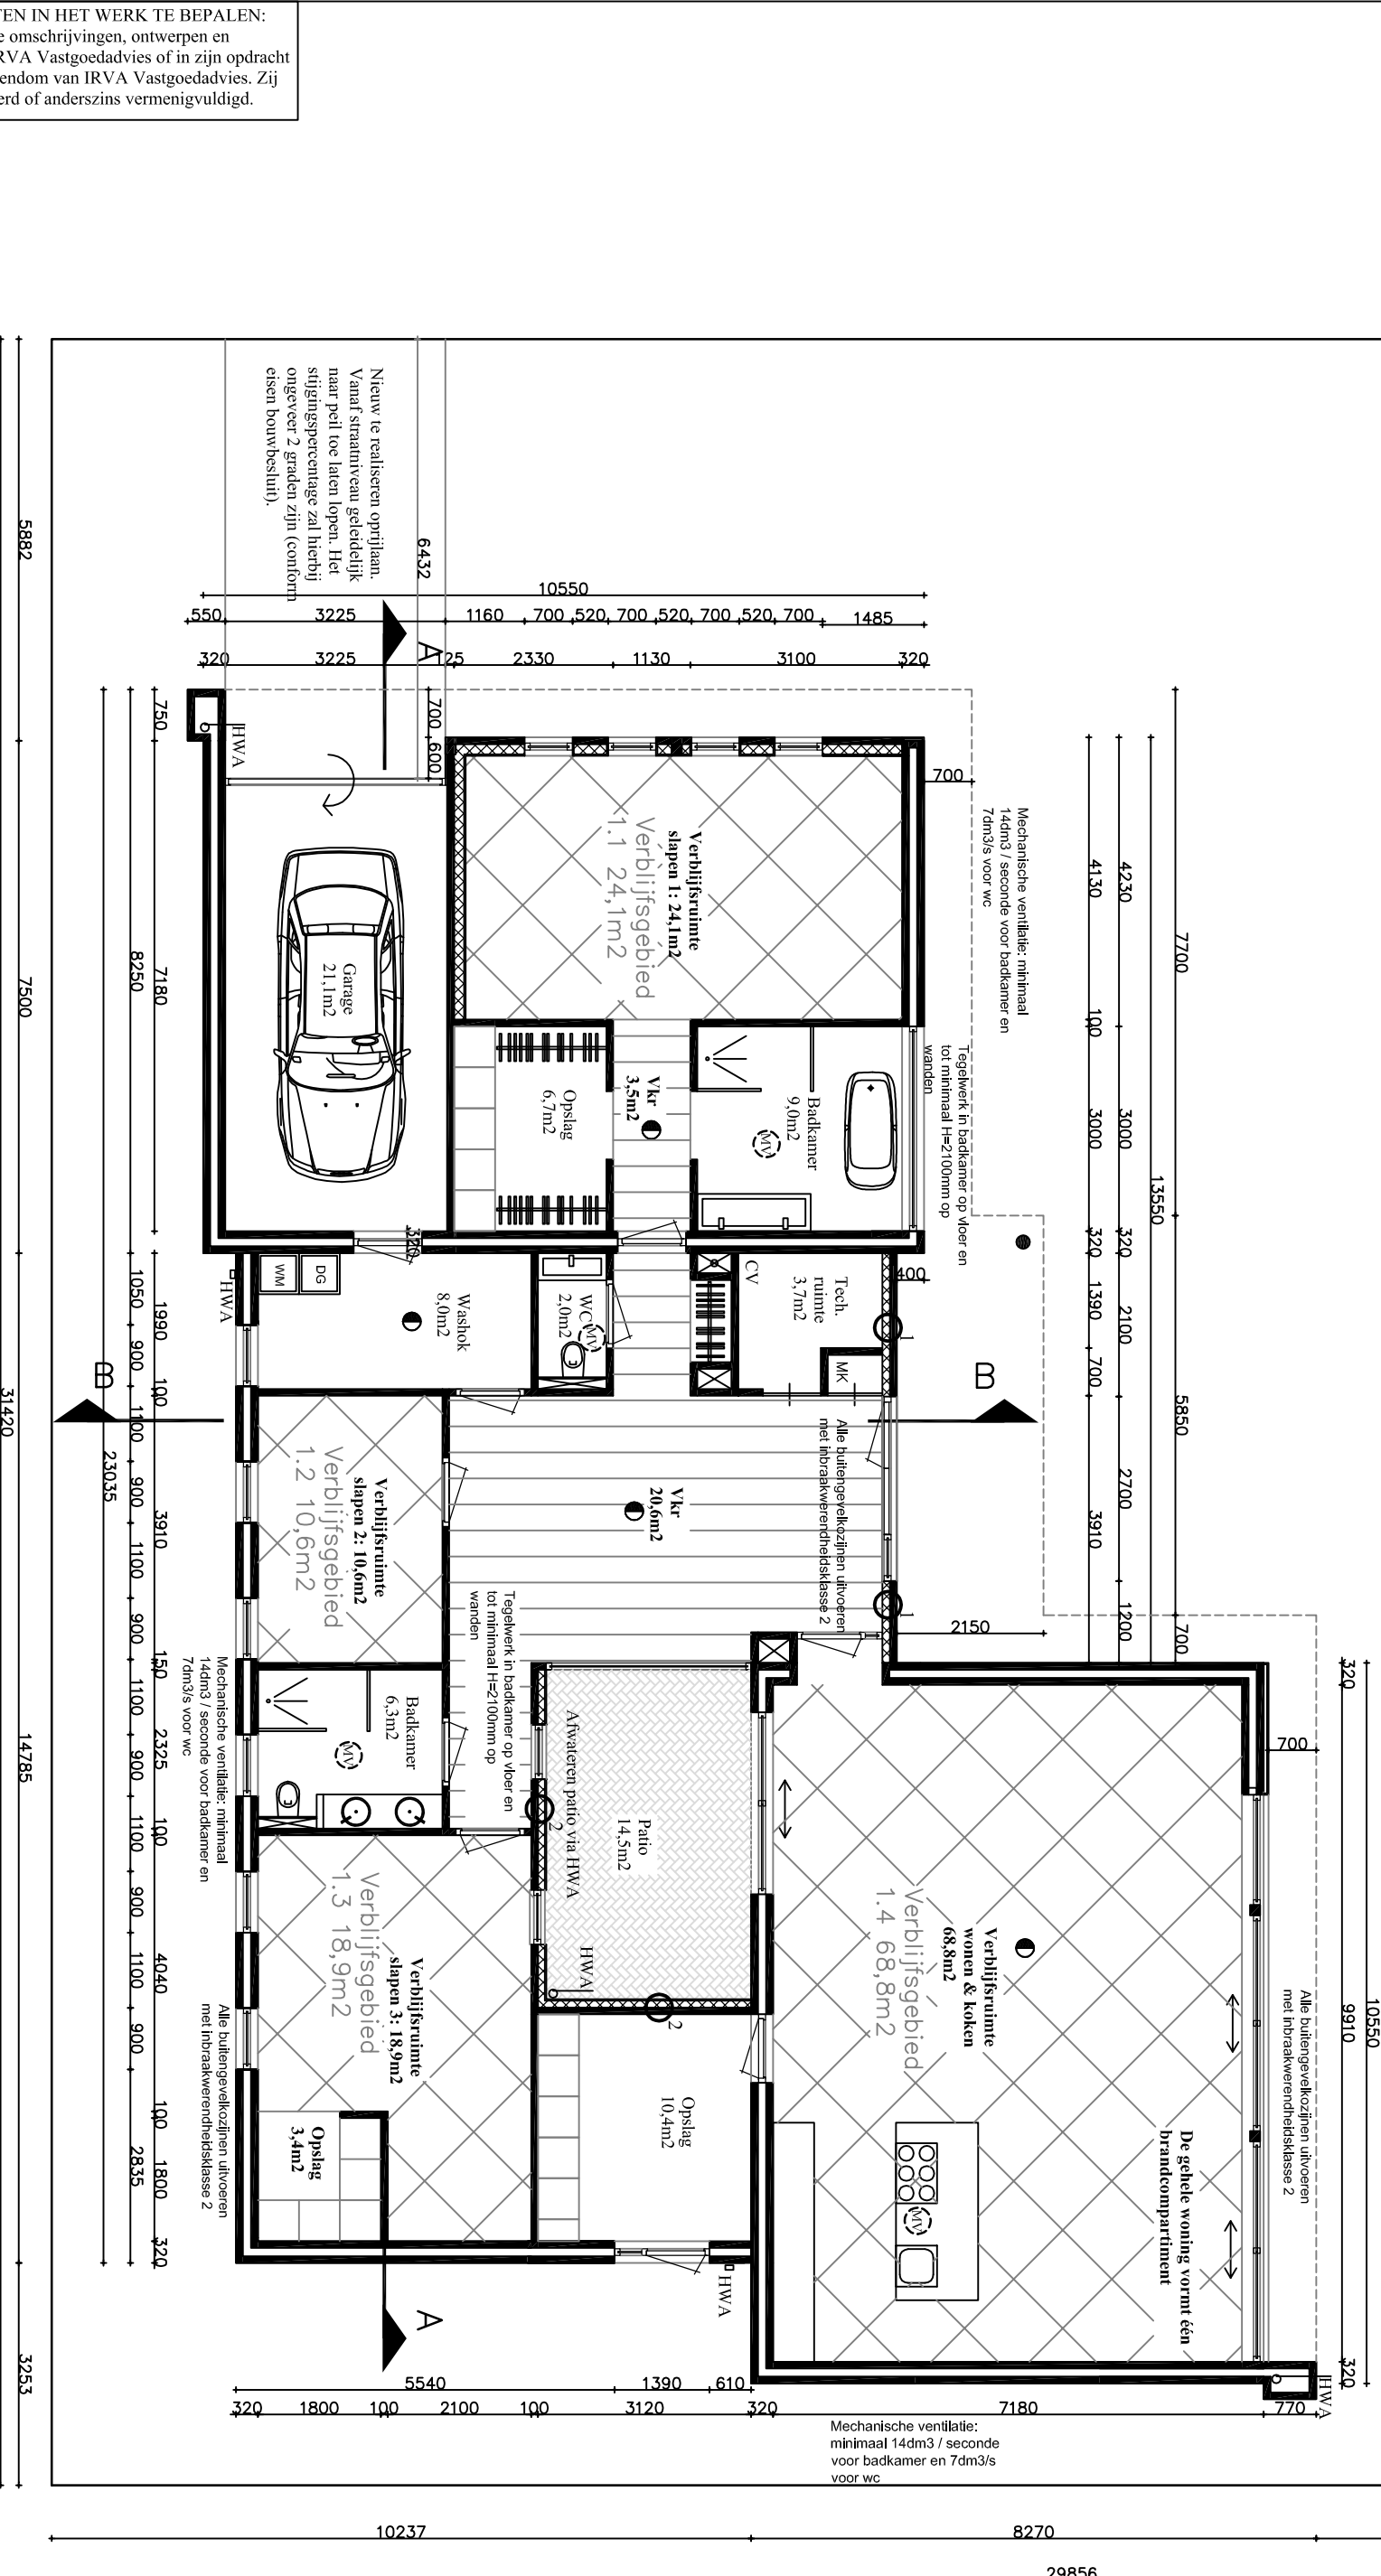

Plattegrond begane grond

Gewijzigde situatie

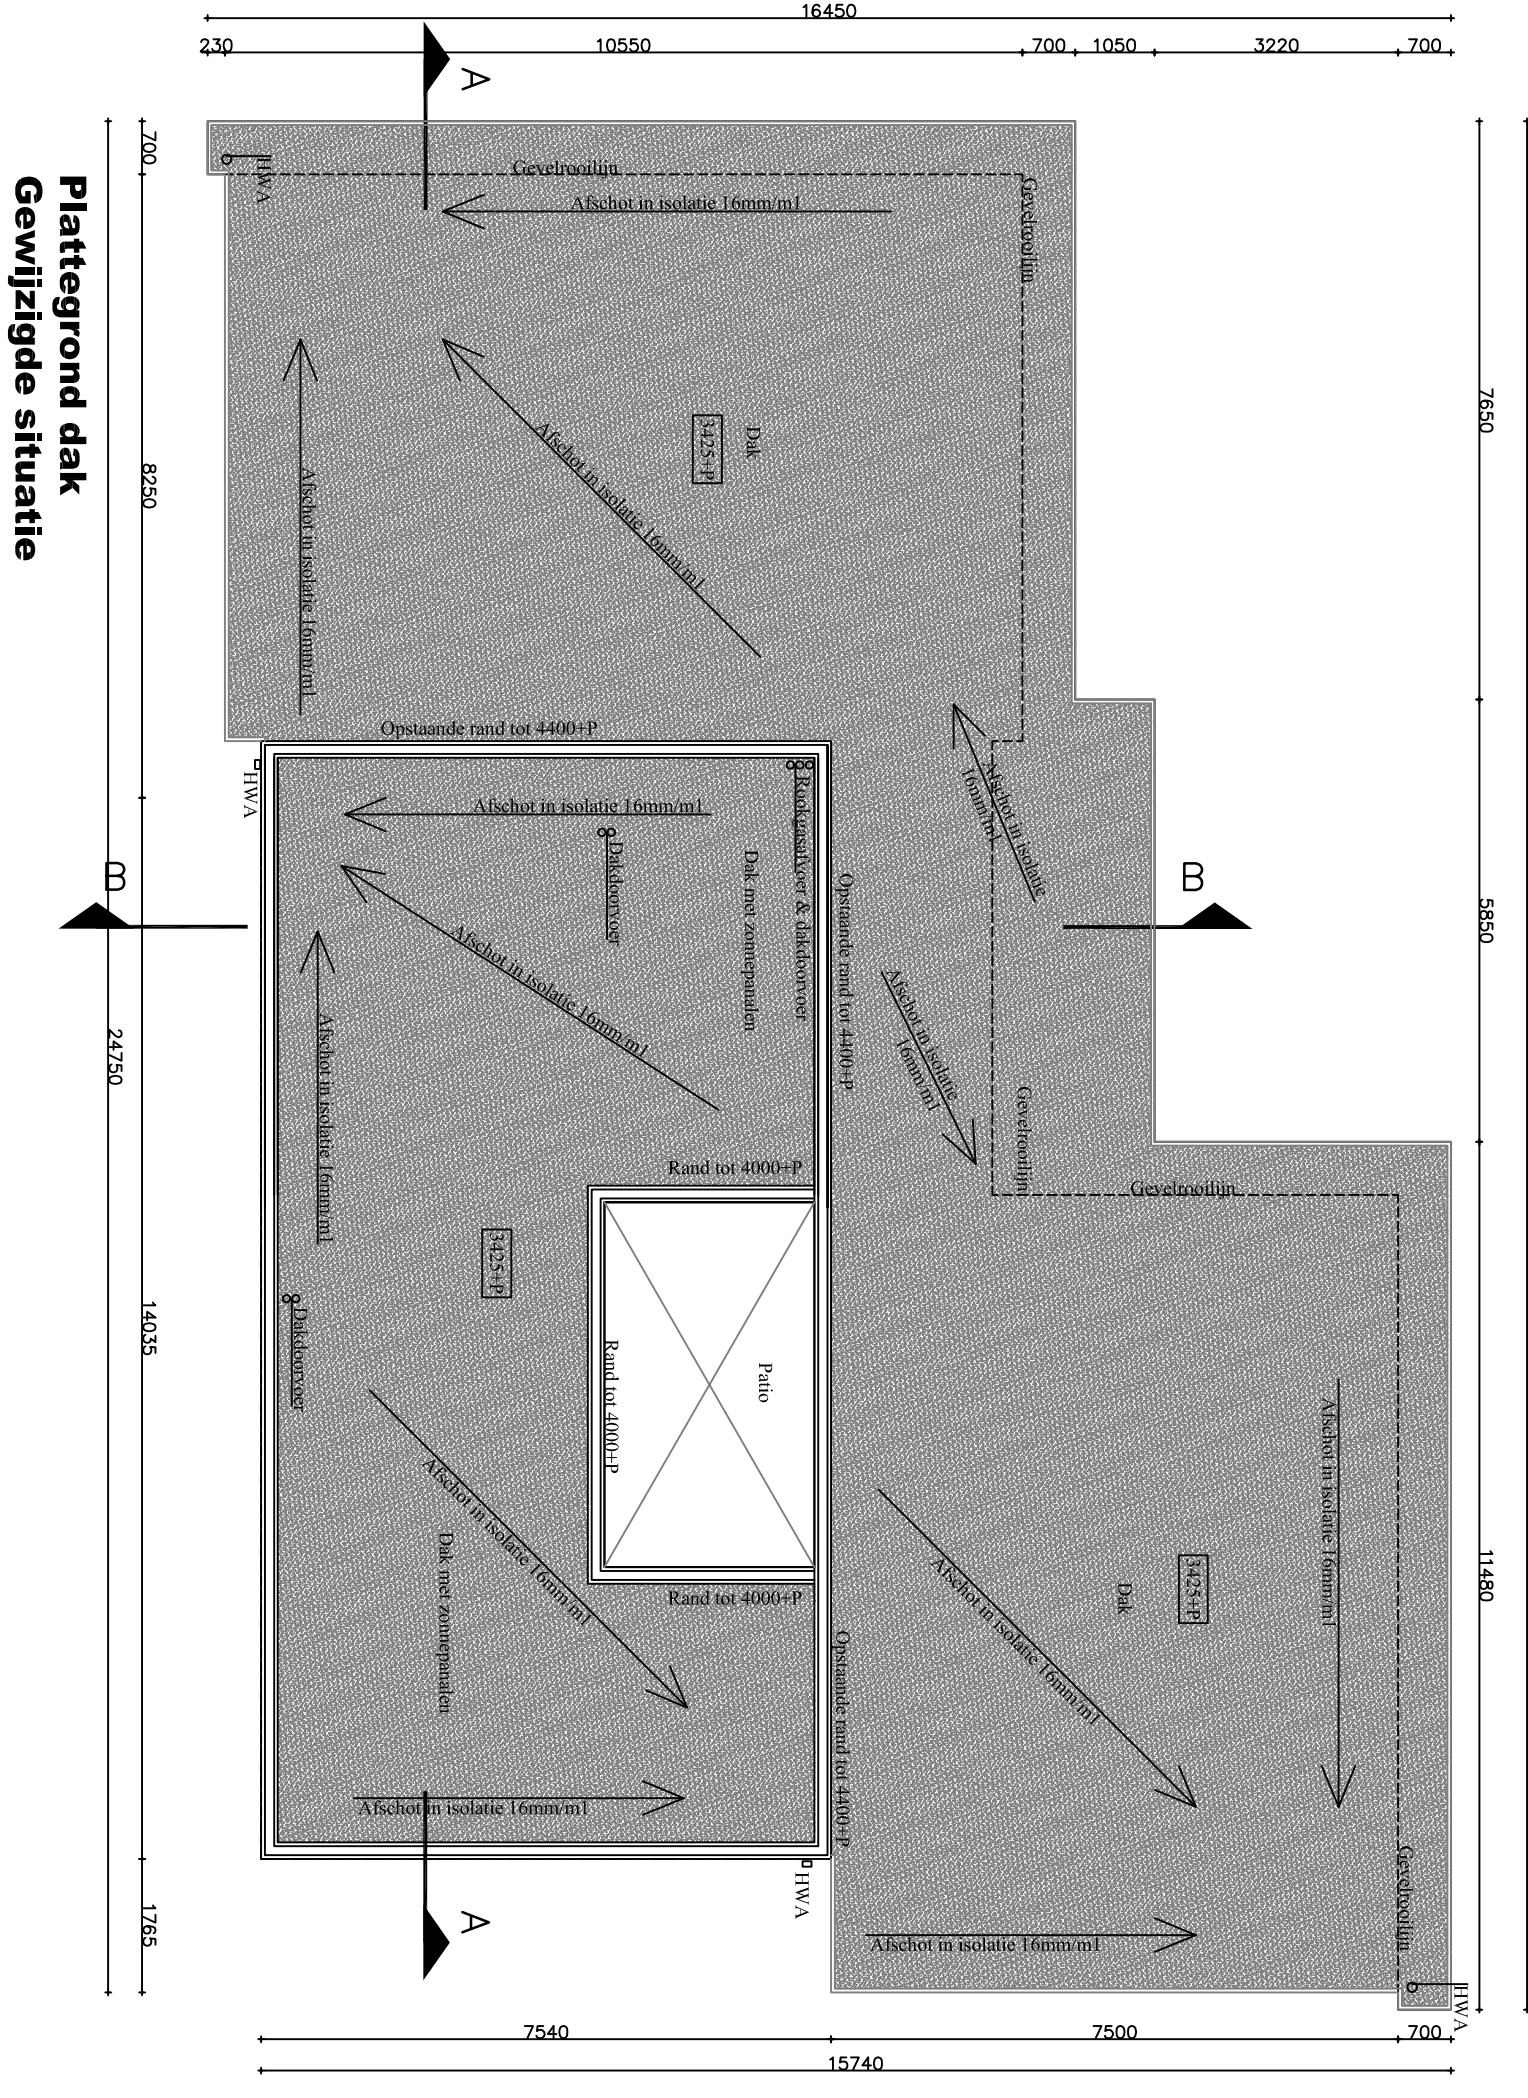

Plattegrond dak

Gewijzigde situatie

ALLE DEFINITIEVE MATEN IN HET WERK TE BEPALEN:
N.B. Tekeningen, technische omschrijvingen, ontwerpen en berekeningen, die door de IRVA Vastgoedadvies of in zijn opdracht vervaardigd zijn, blijven eigendom van IRVA Vastgoedadvies. Zij mogen niet worden gekopieerd of anderszins vermenigvuldigd.



Situatie

Gemeente : Vrieswijk
Perceel : 5477
Schaal : 1:1000

WU.Z. A
WU.Z. B
WU.Z. C
WU.Z. D
WU.Z. E

Datum
02-10-2013

Situatie
Roerstraat 1

3433 BM Nieuwegein

Projectomschrijving
Het verbouwen en
omzetten van een
voormalig schoolgebouw
naar een woning

Tekening
Gewijzigde situatie

Schaal: 1:100 (A1)