



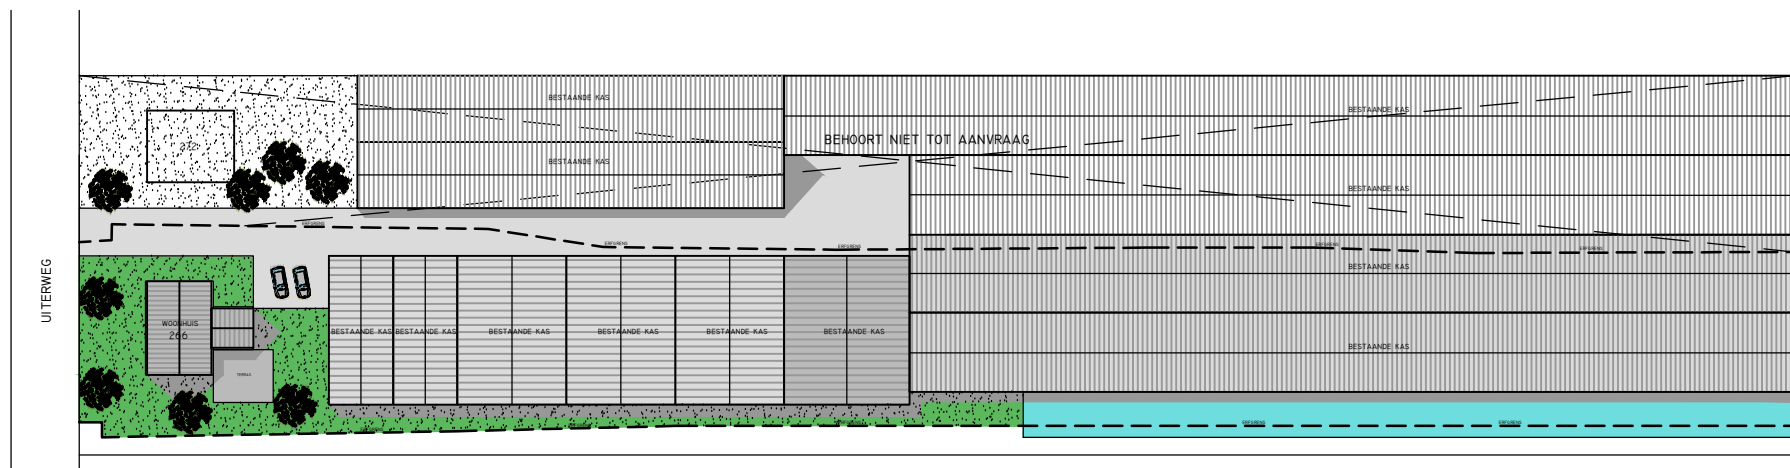

Situatie

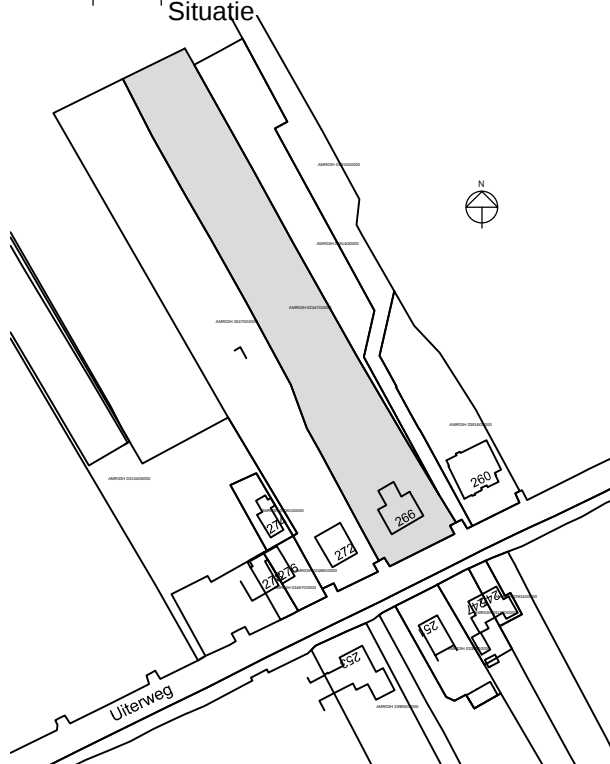

Situatie GEM. Aalsmeer
Kad. bekend sectie G nr. 2347 en 2470
schaal 1:2500

RENVOOI

-  BESTAANDE KASSEN
-  BEBOUWING
-  VERHARD PAD
-  GROEN/TUIN
-  WATER

project:

Uiterweg 266
te Aalsmeer

tekening:

Plattegrond/terrein

schaal: 1:1000

formaat: A4

getekend: P.E.

opdrachtgever:

Stevaco Vastgoed BV

datum:

05-01-2014

Wijzigingsdatum:

a: 12-01-13

b:

c:

d:

projectnummer:

13050

onderdeel:

bestaande situatie

bladnummer:

DO-03