



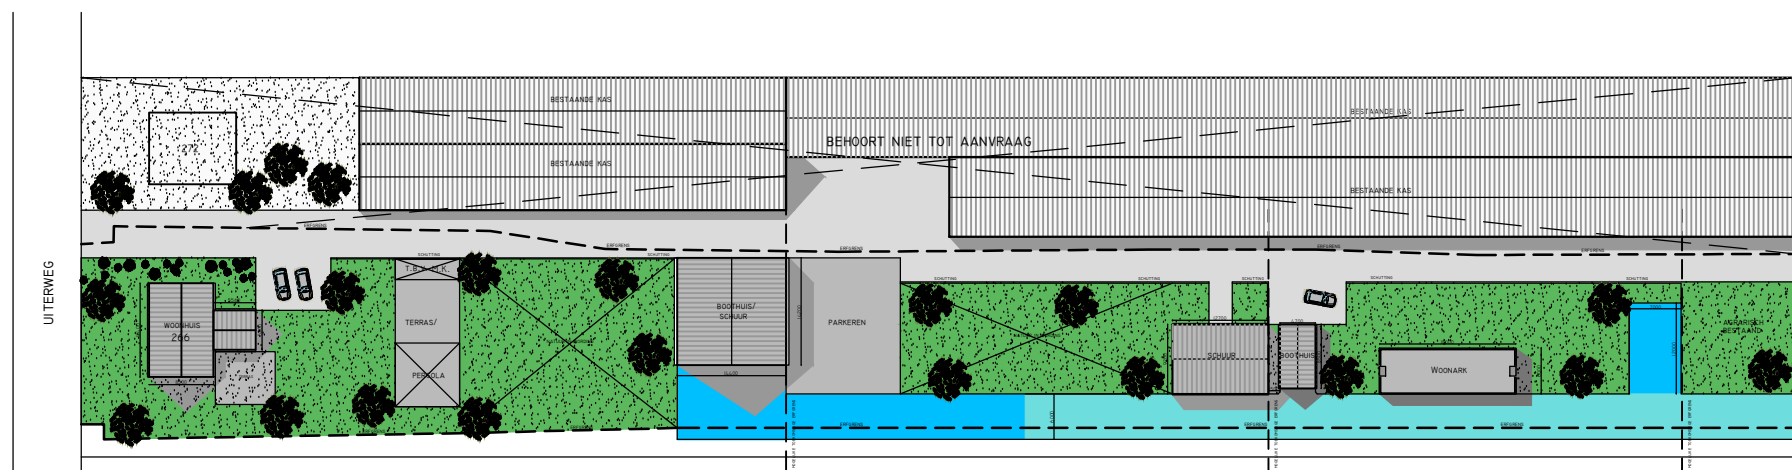

Situatie

RENVOOI

-  BESTAANDE KASSEN
-  BEBOUWING
-  VERHARD PAD
-  GROEN/TUIN
-  NATUUR IN WORDING
-  WATER
-  NIEUW TE GRAVEN WATER +/- 415M2

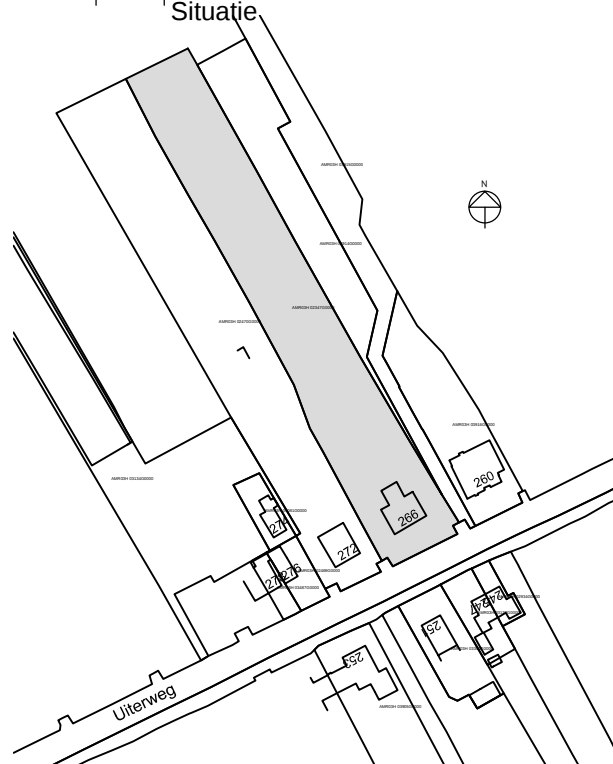

Situatie GEM. Aalsmeer
Kad. bekend sectie G nr. 2347 en 2470
schaal 1:2500

project:

Uiterweg 266
te Aalsmeer

tekening:

Plattegrond/terrein

schaal: 1:1000

formaat: A4

getekend: P.E.

opdrachtgever:

Stevaco Vastgoed BV

datum:

05-01-2014

Wijzigingsdatum:

a: 12-01-2014

b: 15-01-2014

c:

d:

projectnummer:

13050

onderdeel:

nieuwe situatie

bladnummer:

DO-04