




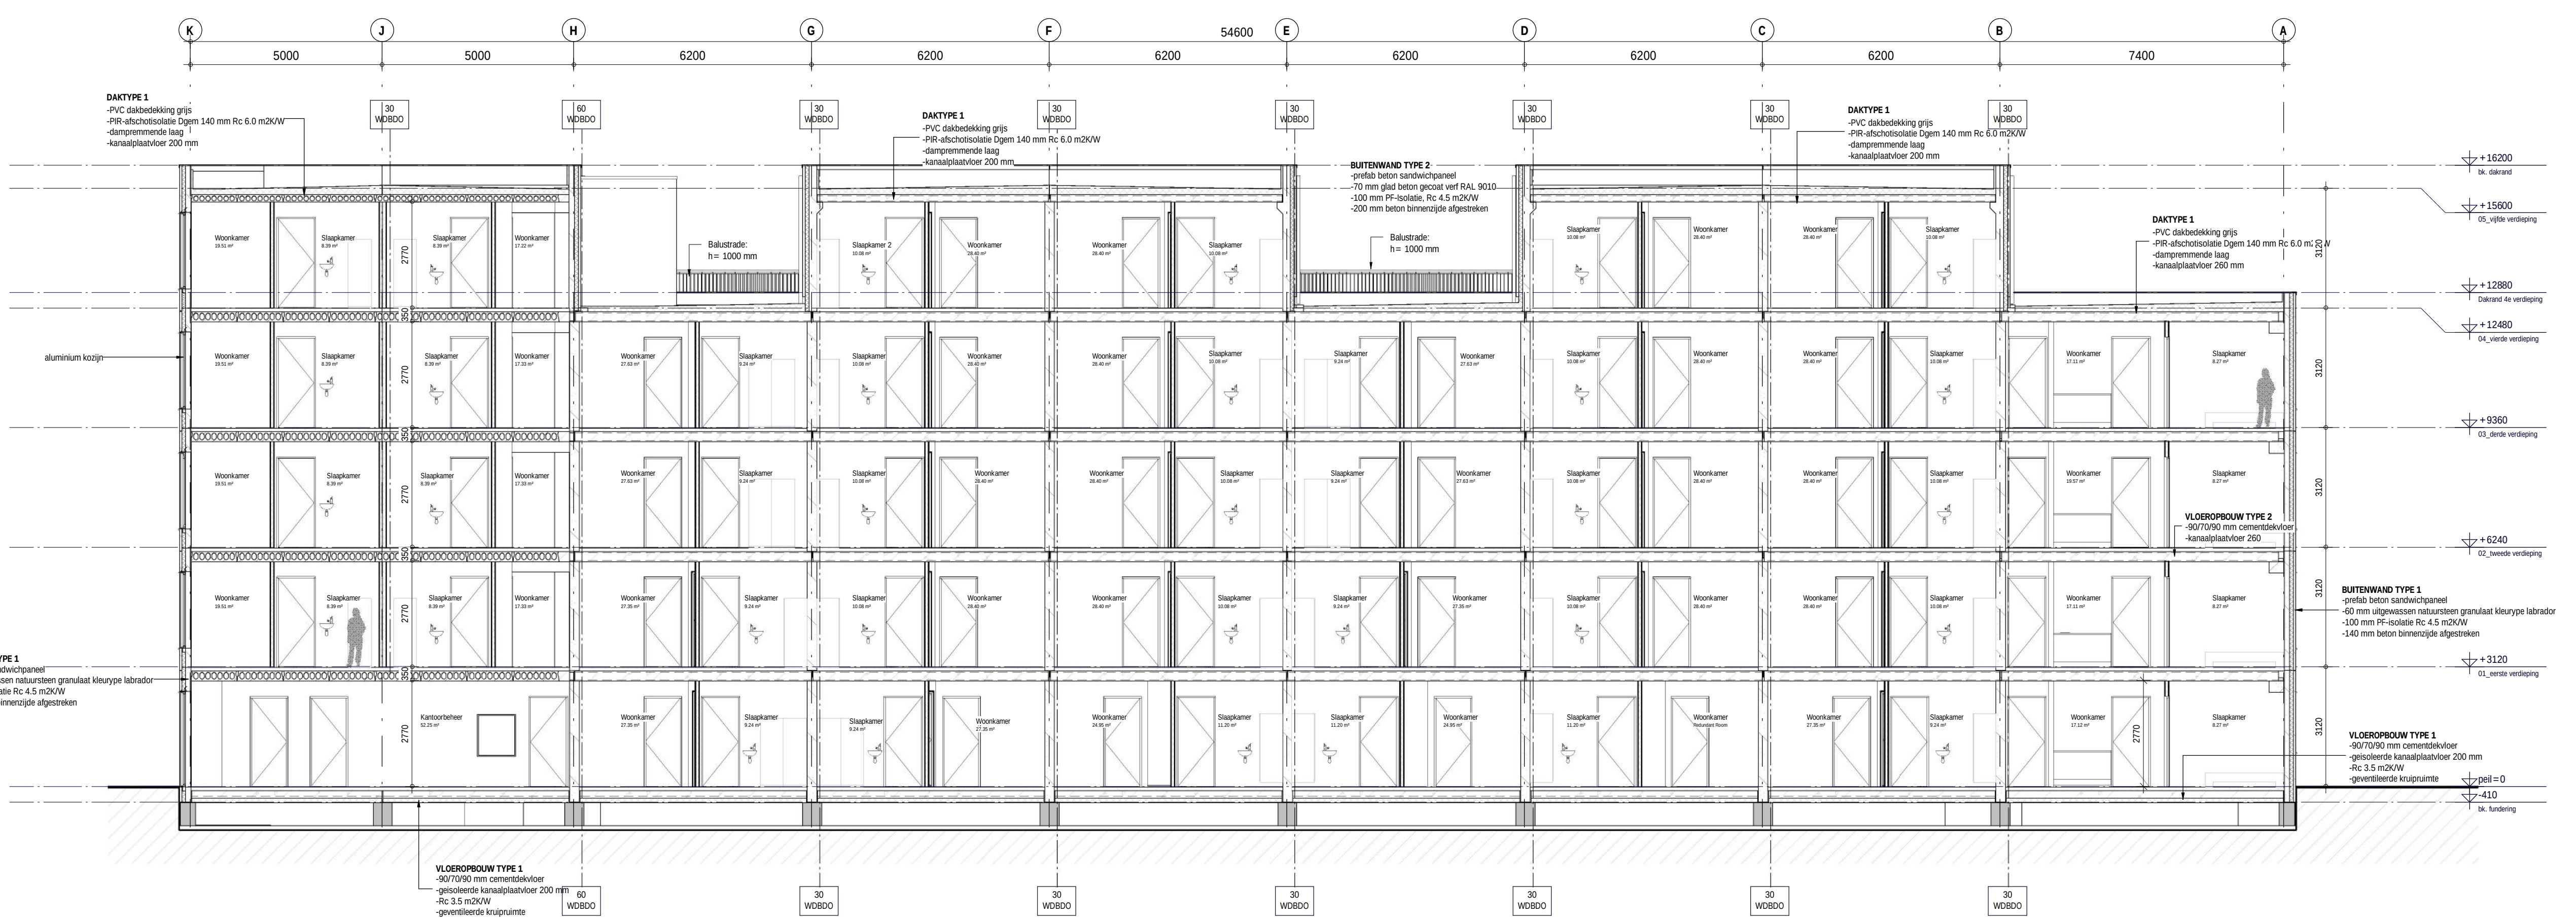



Doorsnede A, Schaal: 1 : 100

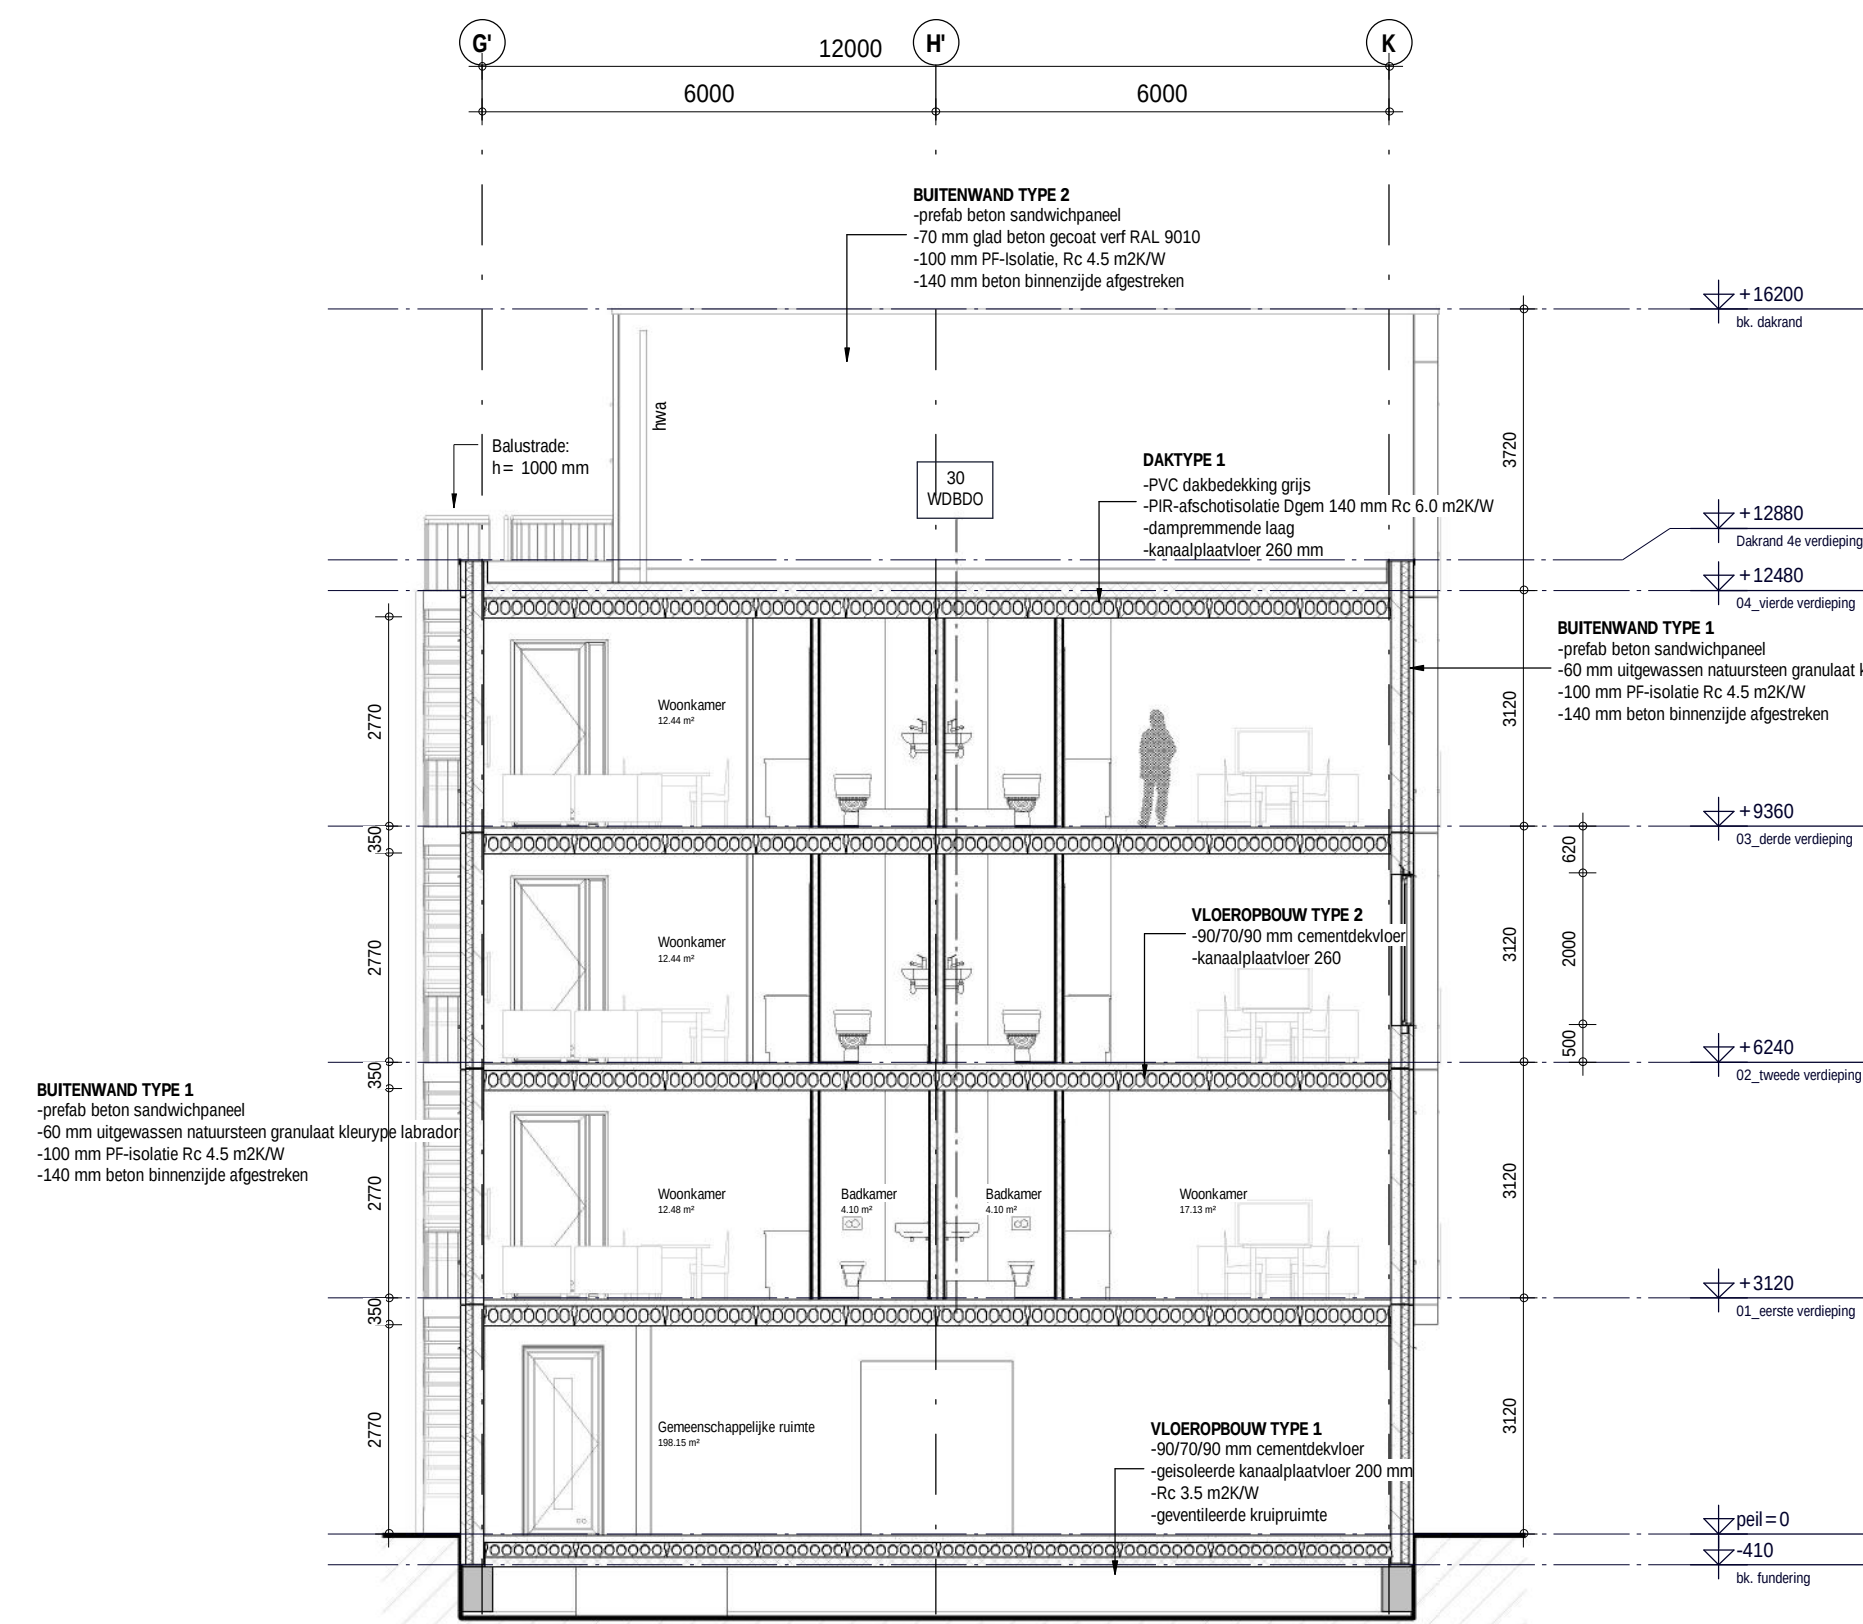

Doorsnede B, Schaal: 1 : 100

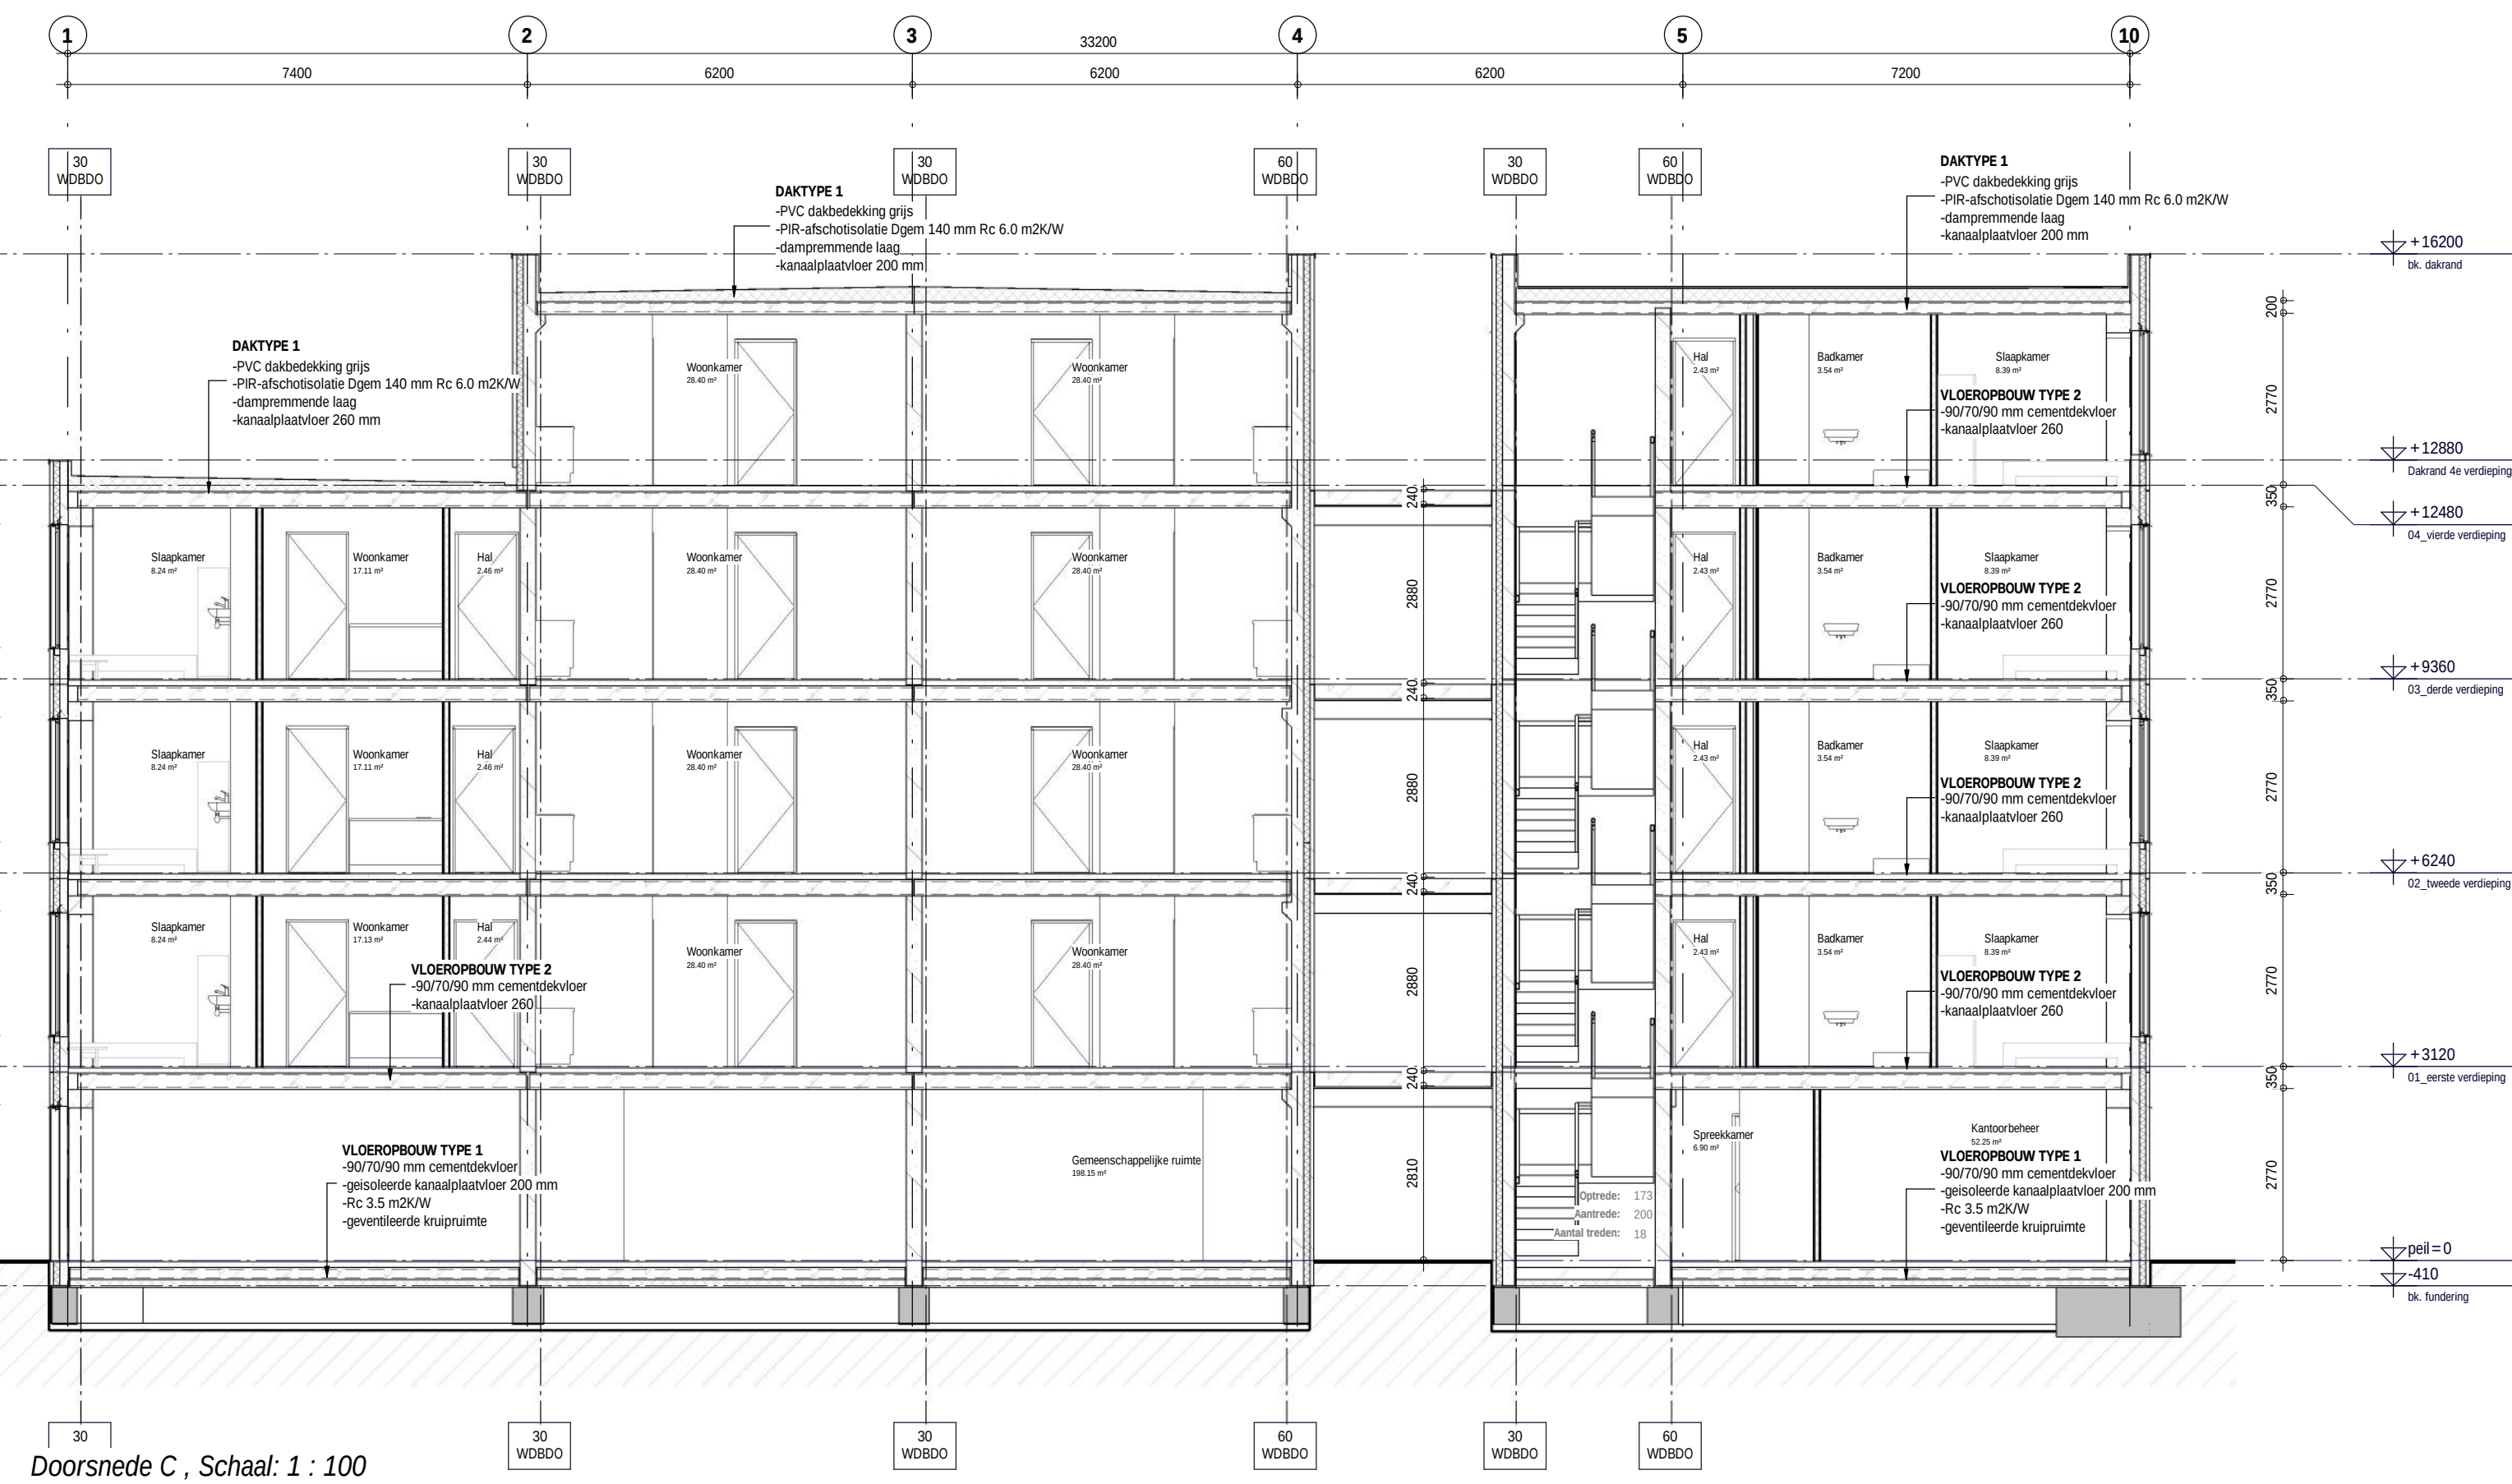

Doorsnede C, Schaal: 1 : 100

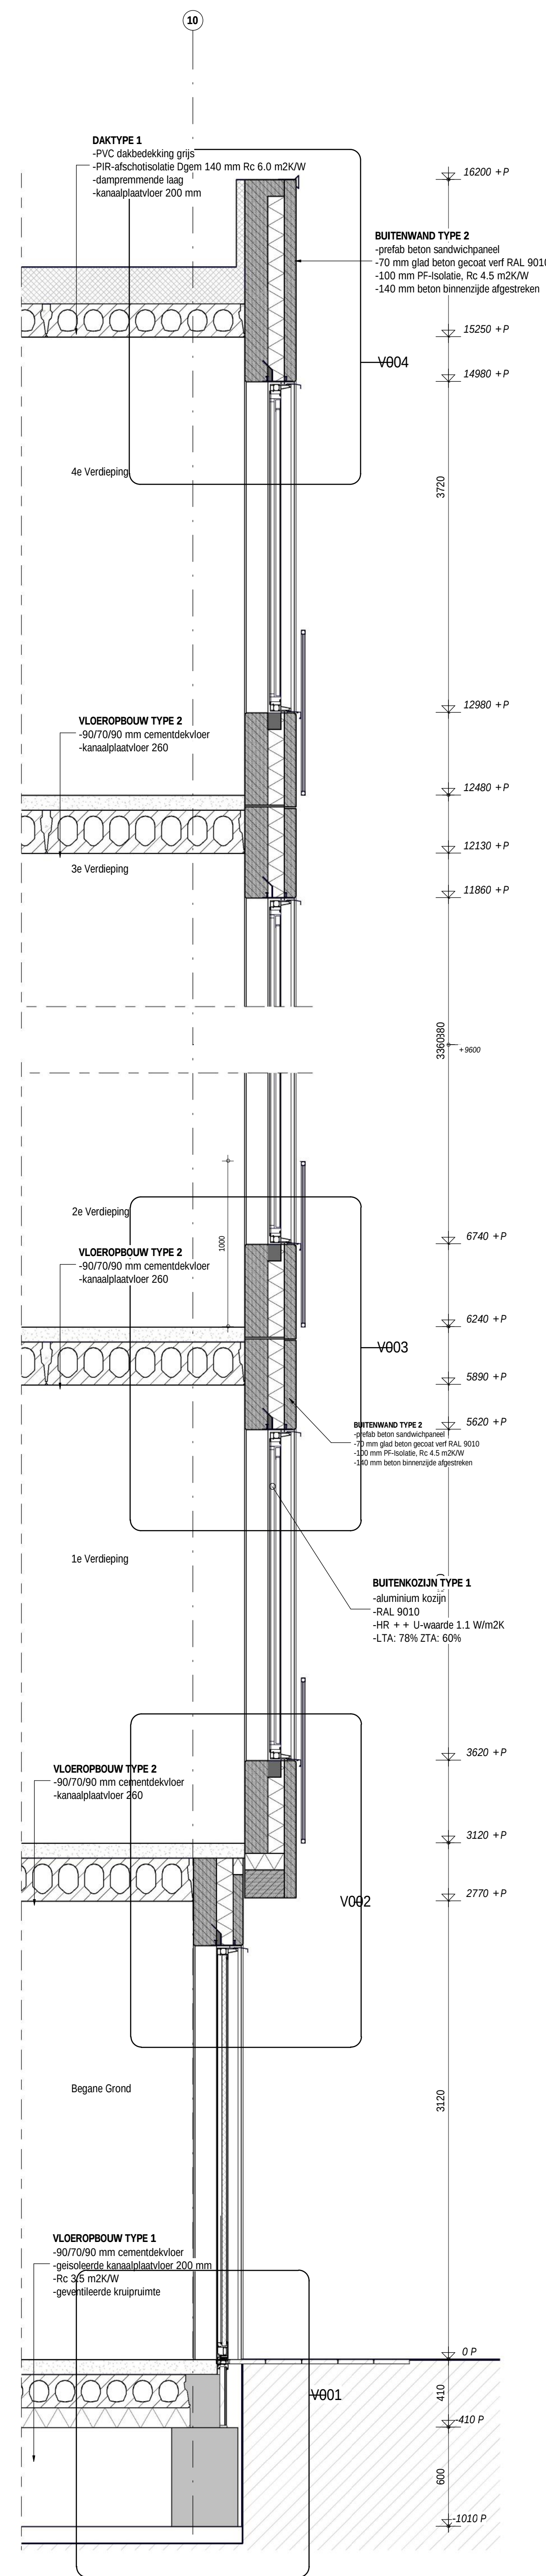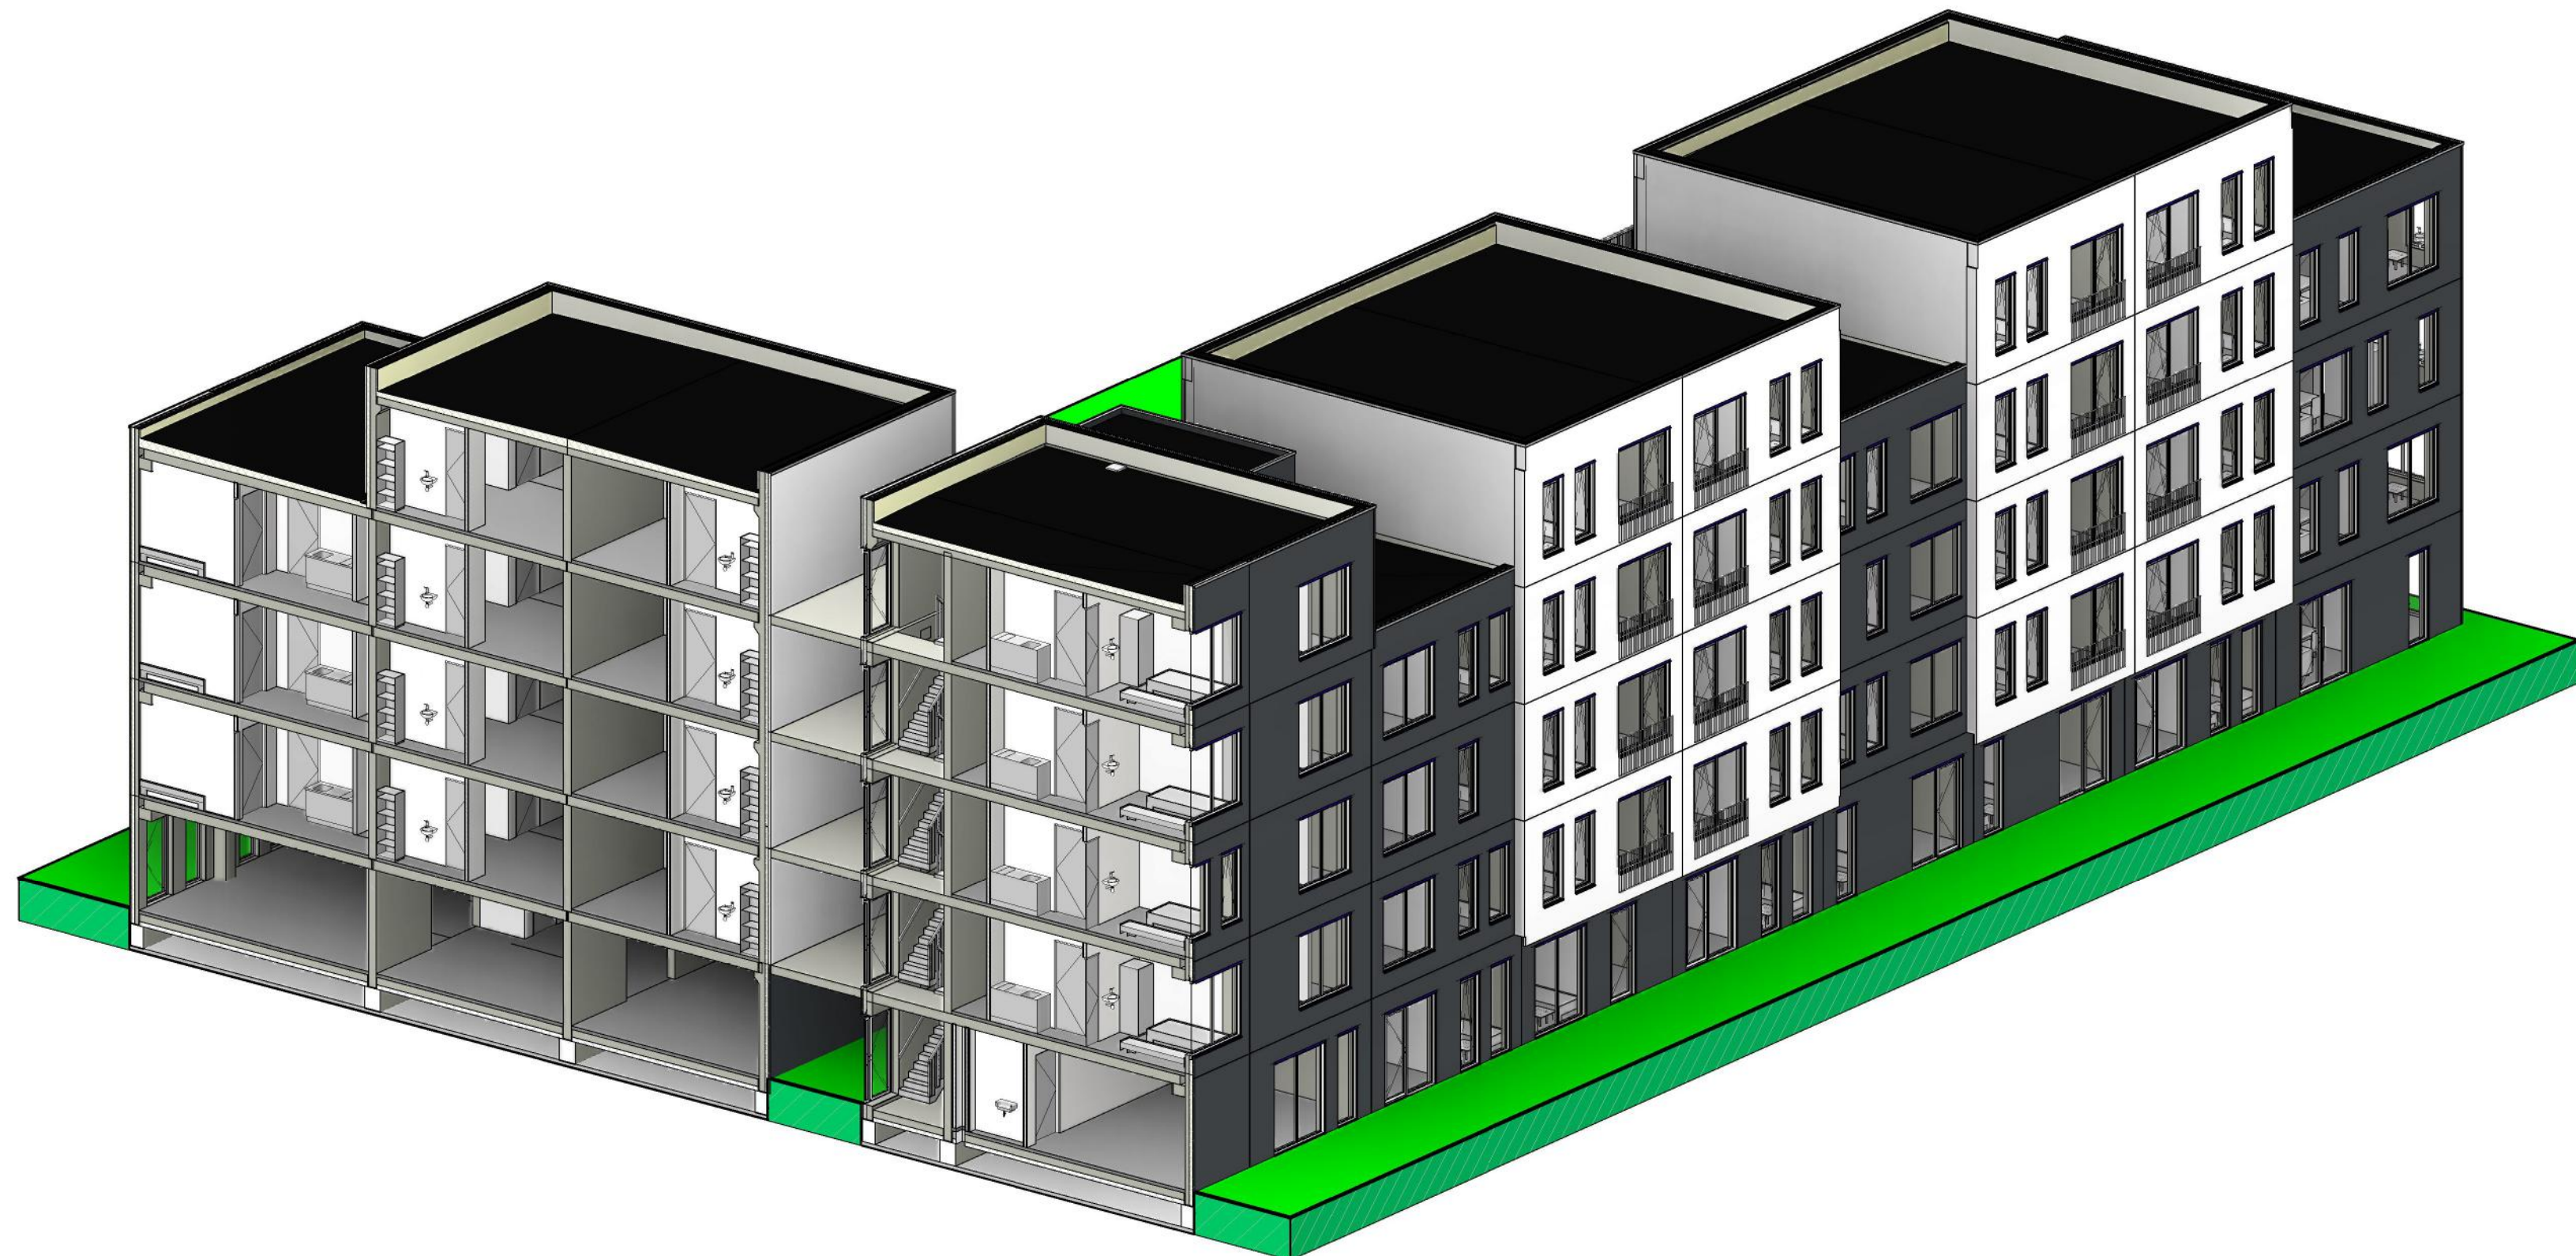

Doorsnede Gf 1, Schaal: 1 : 20

ALGEMEEN RENVOOI

BOUWKUNDE	
beton, in het werk gestort	
beton, prefab	
isolatie, PIR 100 mm Rc 4.5	
wandtegels tot	
gevelkozijn	
viesgevel, aluminium	
binnendeurzijde	
binnenwand, metaalstud, diverse	
glas	
glas 60 mm	
glas	

BRANDPREVENTIE VOORZIENINGEN	
brandwerendheids hoofdaagconstructie	60 min
Brandwerendheid 20 min	
WBDO 20 min	
WBDO 30 min	
WBDO 60 min	
kozijn brandwerend WBDO 60 min zelfsl.	
kozijn brandwerend WBDO 30 min zelfsl.	
kozijn brandwerend WBDO 60 min	
kozijn brandwerend WBDO 30 min	
rookmelder aangesloten op voorziening van elektriciteit en conform NEN 2555	
ruimte voorzien van noodverlichting (1 lux op vloerniveau)	
vuchtrouteaanduiding vlg. NEN 3011 (verlicht)	
vuchtrouteaanduiding vlg. NEN 3011 (niet-verlicht)	
signaalgever ontruimingsalarm (plaats en aantal n.t.b.)	
handbrandmelder	
blus toestel (ev. met aanduiding type en formaat)	
paneel brandmeld- / ontruimingsinstallatie	
brandslang	

REGELGEVING

Het gehele bouwwerk voldoet aan de eisen van het bouwbesluit 2012 en alle daarin genoemde en van toepassing zijnde normen.
NEN 1068: Thermische isolatie van gebouwen
NEN 2575: Brandveiligheid van gebouwen
NEN 2608: Vlakglas voor gebouwen - Weerstand tegen windbelasting
NEN 2686: Luchtdoorlatendheid van gebouwen
NEN 2778: Vochtwering in gebouwen
NEN 3569: Vlakglas voor gebouwen - Risicobepaling van lichamelijk letsel door brekend en vallend glas
NEN 5077: Geluidwering in gebouwen
NEN 5096: Inbraakveiligheid - Dak- of gevelelementen met deuren, ramen, luiken en vaste vullingen
NEN 8087: Ventilatie van gebouwen

OVERIGEN

Constructie conform werkelementen constructeur
Alle installaties volgens werktekeningen installateur
Vuchtroute-aanduiding volgens tekening E-installateur

WIJZIGINGEN

Wijz. A: 27-01-2017

HOOFDAAANNEMER:

Hercuton, Nieuwkuijk

ARCHITECT:

Hercuton, Nieuwkuijk

CONSTRUCTEUR:

Hercuton, Nieuwkuijk

BOUWKUNDIGE UITWERKING:

3BM, Zwijndrecht

Doorsneden

Flowerhotel Aalsmeer

OPDRACHTGEVER:

Hercuton

Nieuwkuijk

PROJECTNR:

707

FASE:

VA

TEKENAAR:

P. Mol

PROJECTL:

M.D. Vroegindeweij

FORMAAT:

A0

SCHAAL:

1:100/1:20

1° DATUM:

23-12-2016

TEKENINGNUMMER:

BDS-21

