


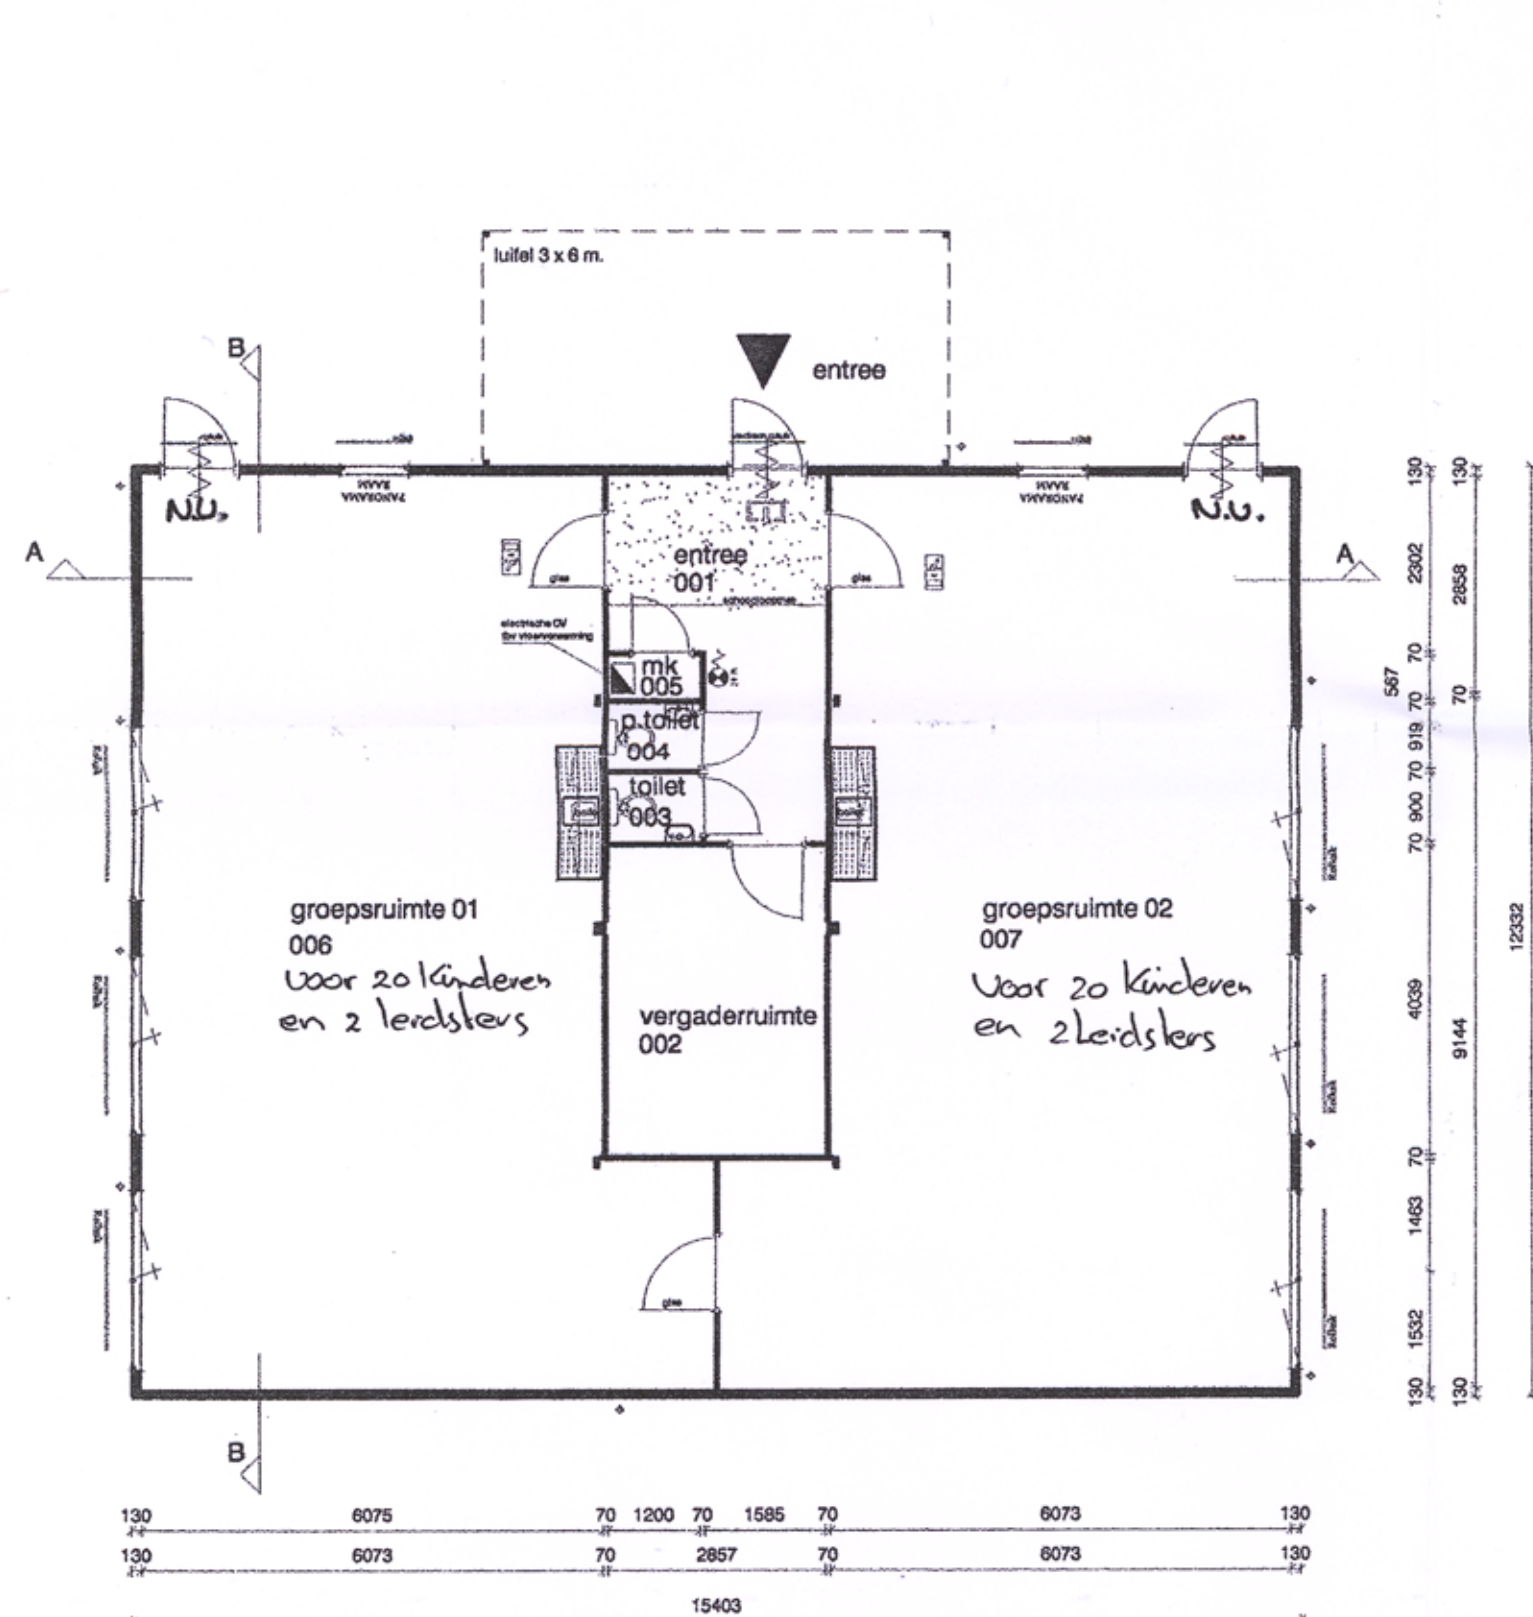


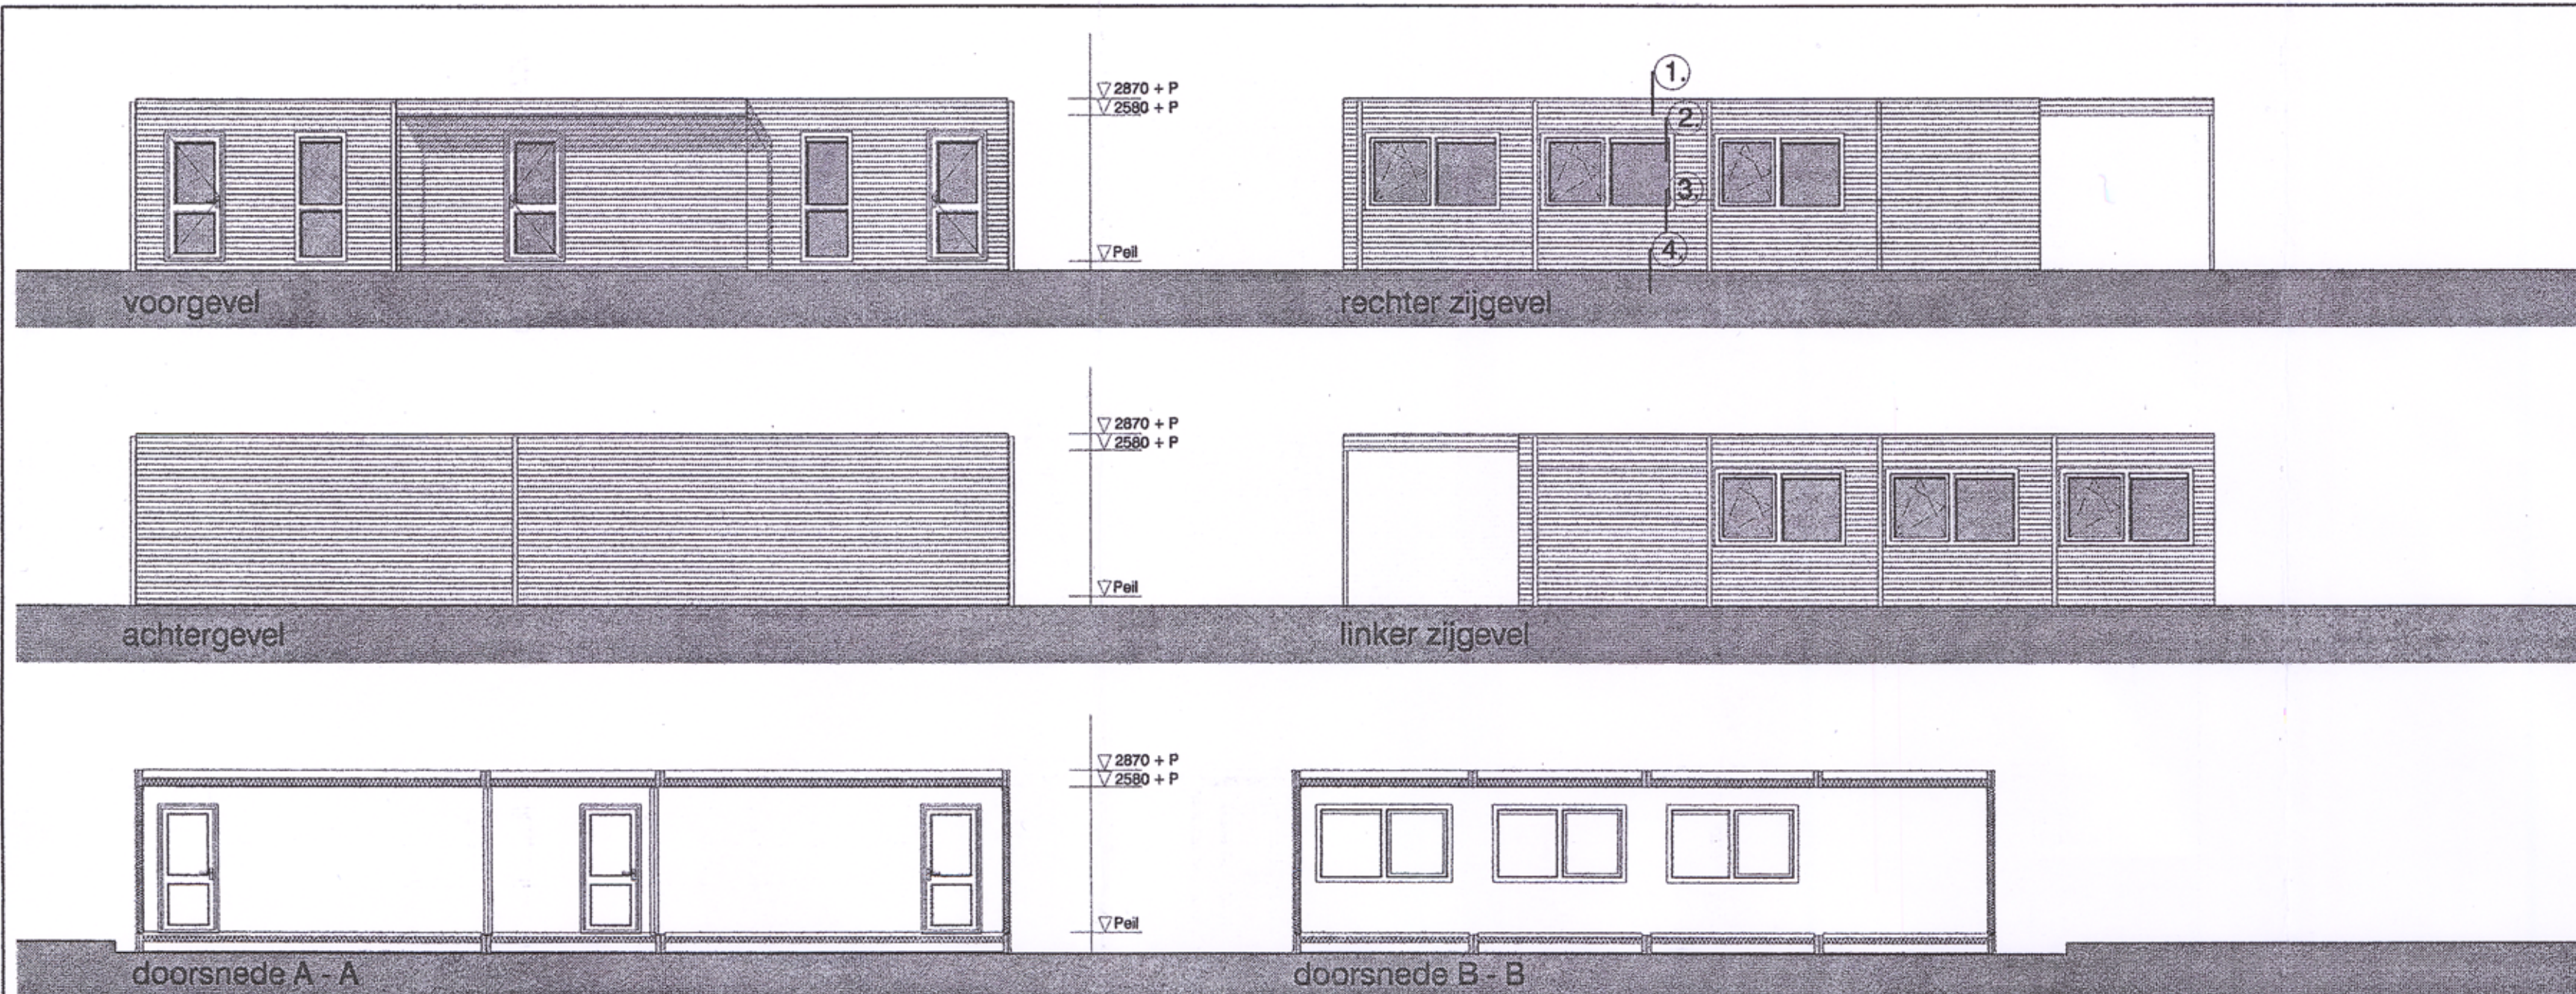


plattegrond

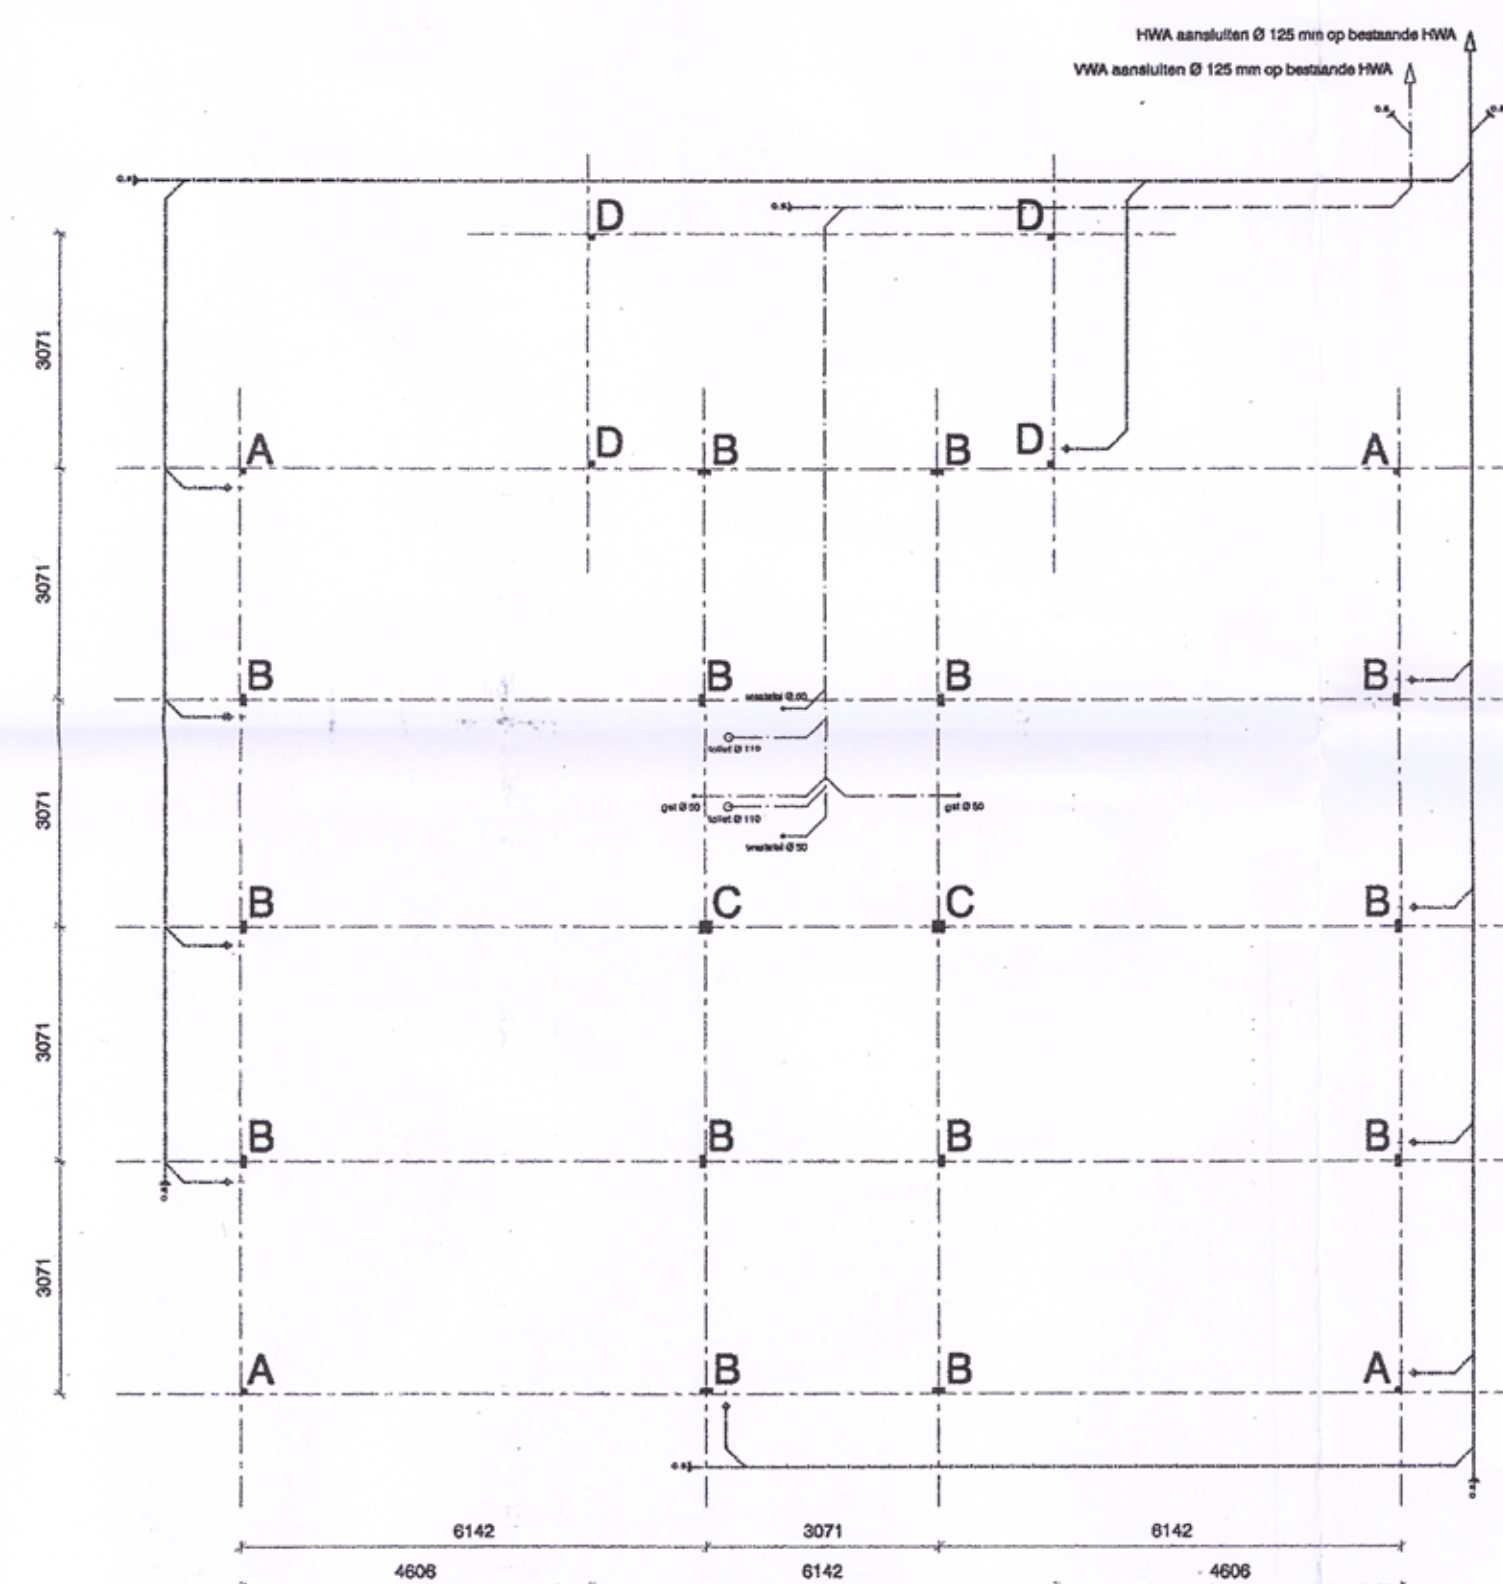


puntlasten en riolering

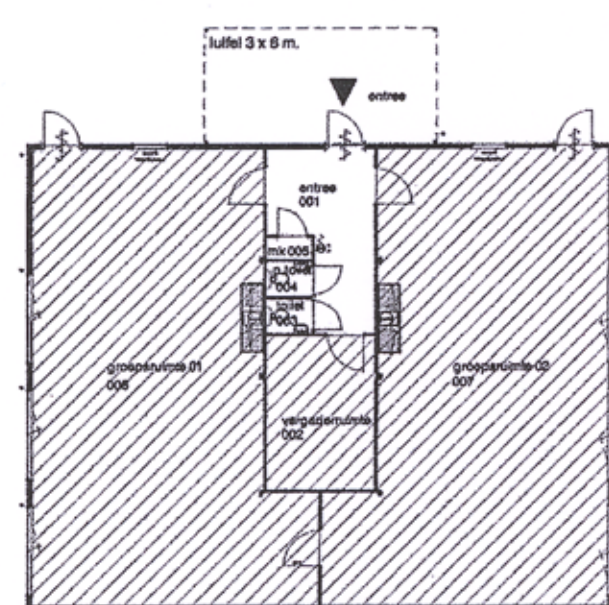

indeling verbliffsgebied (schaal 1:200)

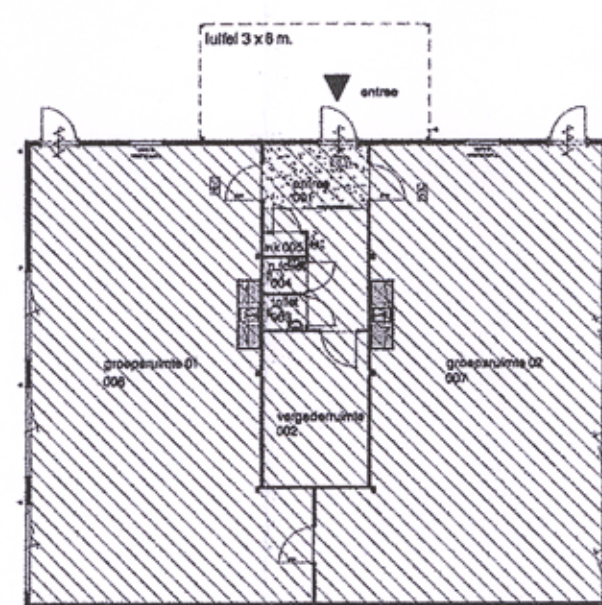

indeling brandcompartiment (schaal 1:200)

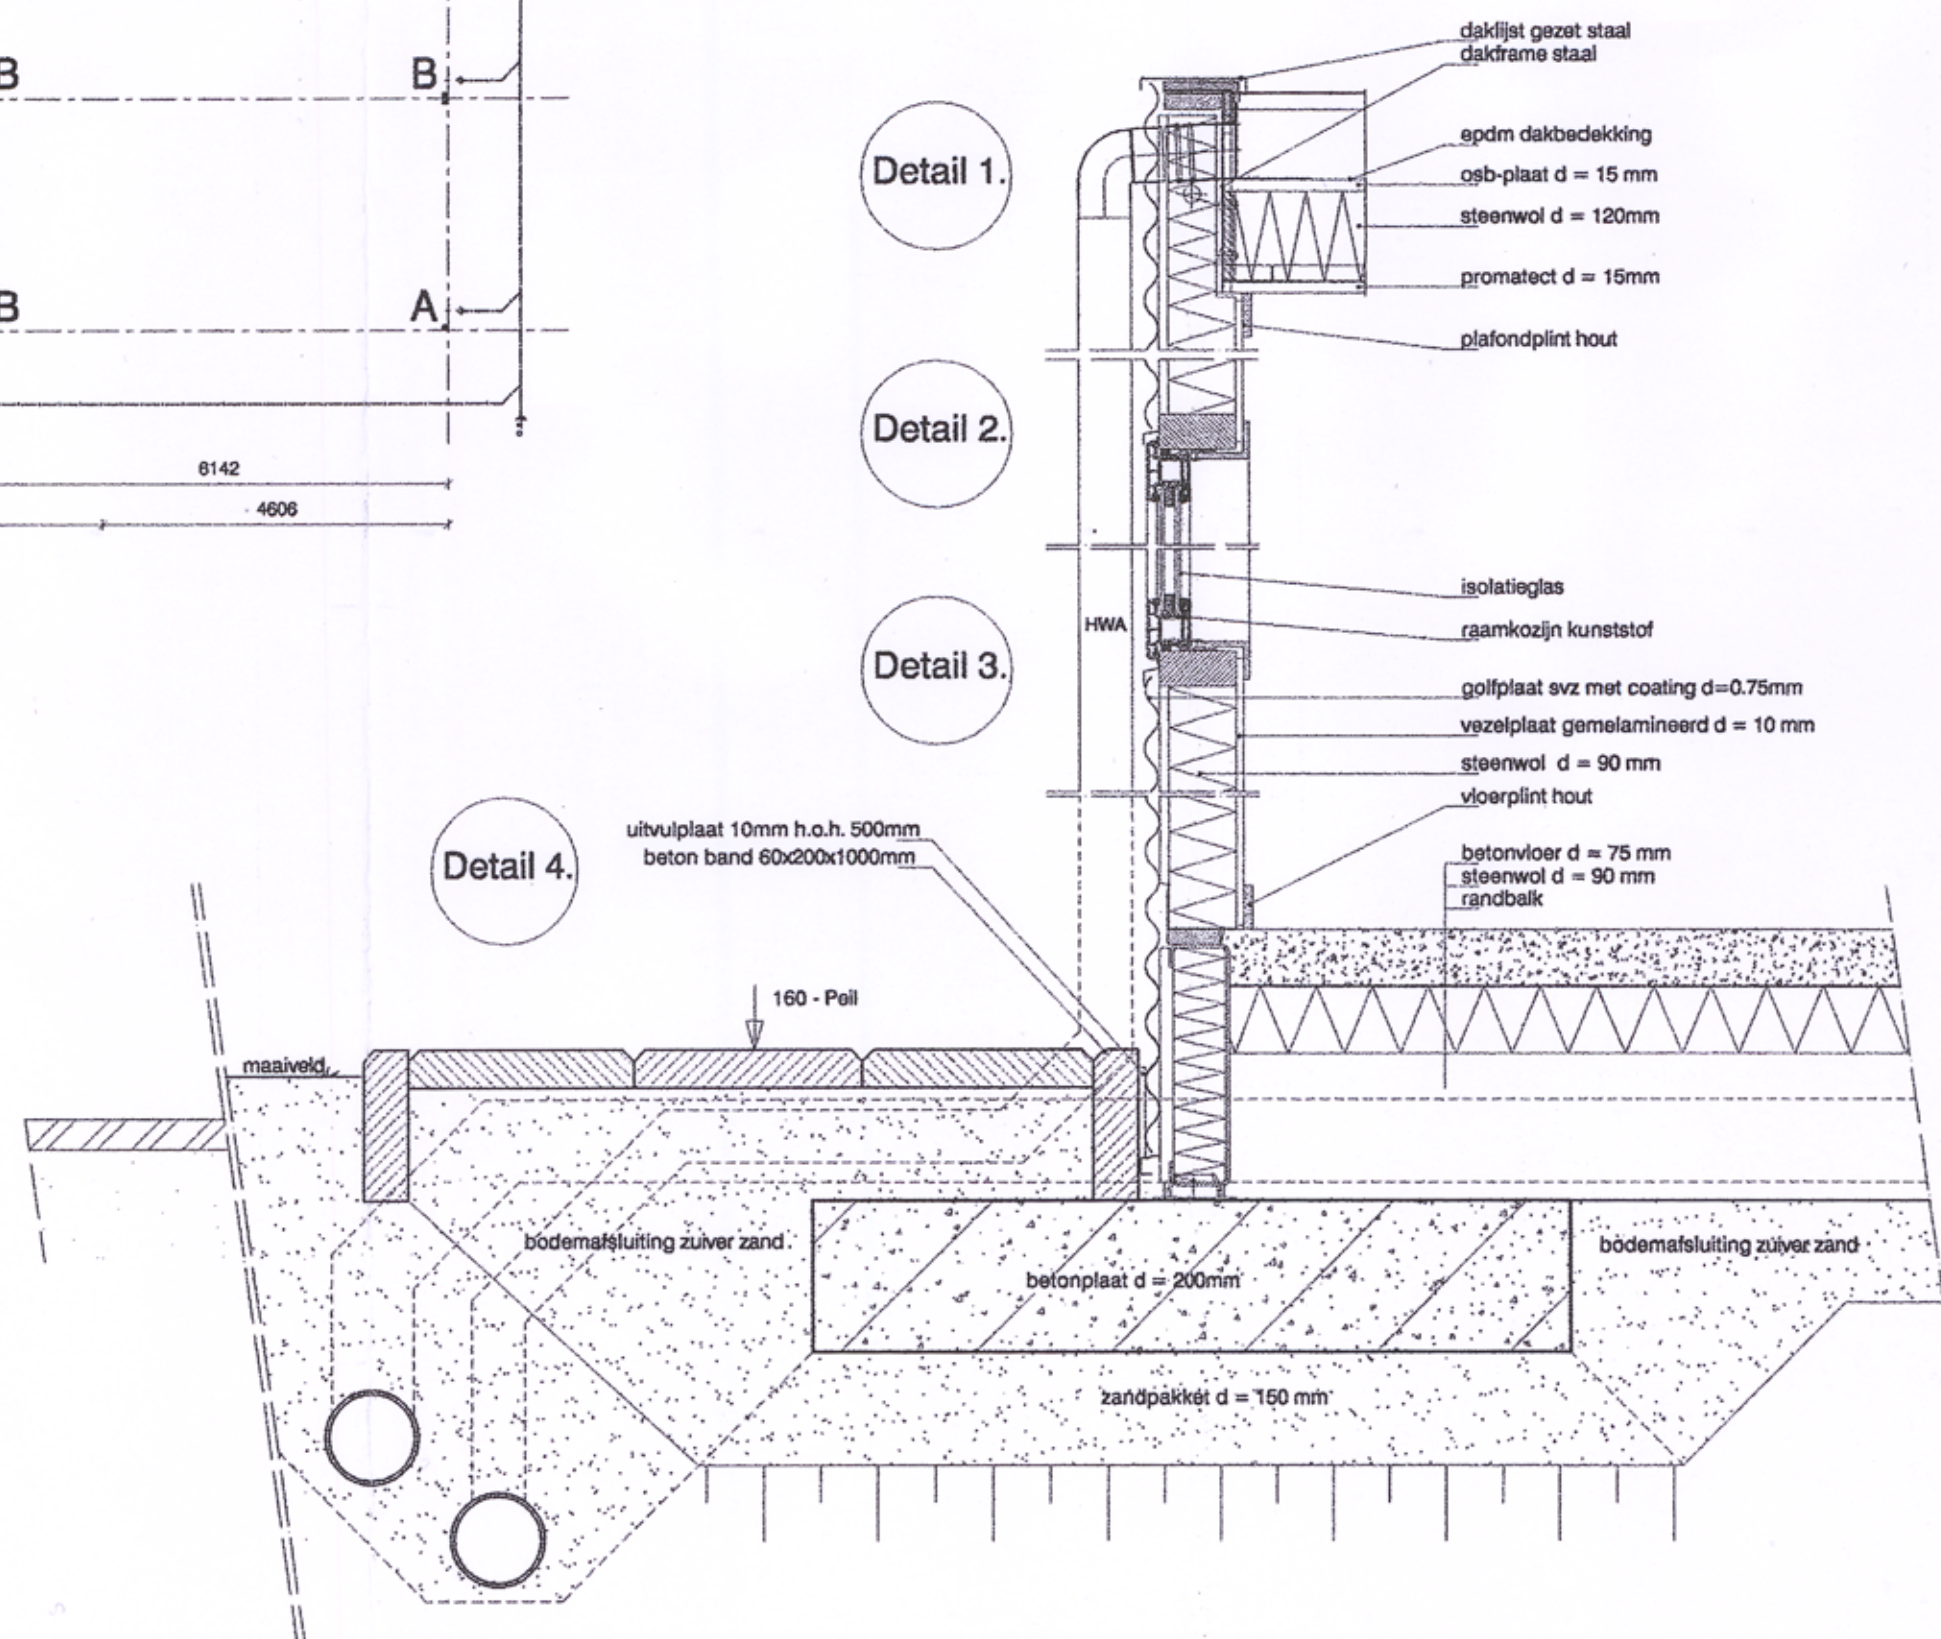


bouwkundige doorsnede schaal 1:10

puntlastenplan:		permanente belasting	veranderl. belasting	vertikaal tgv wind	horizontaal tgv wind
eenheid		kN	kN	kN	kN
kolom no.:					
kolom A		14.8	11.8	-	-
kolom B		29.2	23.6	-	-
kolom C		58.4	47.1	-	-
kolom D		2.5	0.0	-	-

vloerbelasting	2.50 kN/m²
dakbelasting	1.00 kN/m²
windgebied	2 bebouwd
belasting zonder belastingfactoren I	
kolomdikte	80 x 80 x 4 mm

renvooi	
gevels	Verzinkte stalen golfplaat (Aluminiumkleur RAL 9007)
plint gebouw	Verzinkte stalen golfplaat (Aluminiumkleur RAL 9007)
daklijst	Staal, sendzimir verzinkt
raamkozijnen	kunststof, kleur wit Ral 9016
deurkozijnen	kunststof, kleur wit Ral 9016
buitendeuren	kunststof, kleur wit Ral 9016
binnendeuren	930 x 2115 mm, 730 x 2115mm
dakbedekking	EPDM-dakbedekking, kleur zwart
glas	beweegbare delen en vaste, isolerend 4.15.4 mm (onderste delen hoge ramen 3.3.2-12-6mm)
deuren	veiligheidsglas isolerend 3.3.1-12-4 mm
dakisolatie	RC-waarde > 2.5 m² KW
gevelisolatie	RC-waarde > 2.4 m² KW
vloerisolatie	RC-waarde > 2.4 m² KW
geluidisolatie	buitenwand Rw = 32dB, RAy = 29dB
binnenwand Rw,lab = 40dB	
verwarming	volgens NEN-EN 12831/A11
elektra	volgens NEN 1010
water	volgens NEN 1006
riolering	volgens NEN 3215 en NTR 3216
ontruimingsinstallatie	volgens NEN 2575
brandmeldinstallatie	volgens NEN 2535
hoofdraagconstructie	<5jaar 30 minuten brandwerend
brandcompartimentering	WBDO 30 volgens art. 2.109
brandveiligheid en rookprod.	klasse 2, volgens NEN 6066
brandlanghaspel 20 m	
vluchtweganduiding volgens NEN 6098	
noodverlichting volgens NEN 1010 - 6083, NEN-EN 1838	
zelfsluitende deur	deur te openen zonder losse voorwerpen (bv. sleutel)
deur met paniekuitrit d.m.v. duwbalk	WBDO 30 min.
deur WBDO 30 min.	
gebruiksoverval	180.5 m²
vloeroppervlakte verbliffsgebied	166.95 m²
bruto vloeroppervlakte	190 m²
bruto inhoud	614 m³
bezettingsgraad	B2 (Bijeenkomstfunctie)

numm.	omschrijving	bezettingsgraad	ruimte	oppervlakte m²	gebruiksoppervlakte m²	vervalide m²	gevoel aan functie
001	Entree	-	Verkeersruimte	10.89	1.08	7.483	Gemeenschappelijke Verkeersruimte
002	Vergaderzaal	B2	Verbliffsruimte	11.54	0	6.824	Bijeenkomstfunctie
003	Loft 01	-	Sanitair ruimte	1.08	0	7	Tolerantieruimte
004	Loft 02	-	Sanitair ruimte	1.1	0	7	Tolerantieruimte
005	Meerkeet	-	Ordonnerende ruimte	0.88	0	0	Meerkeet
006	Groepsruimte 01	B2	Verbliffsruimte	77.71	6.76	48.028	Bijeenkomstfunctie
007	Groepsruimte 02	B2	Verbliffsruimte	77.7	6.76	48.02	Bijeenkomstfunctie
Totaal	-	-	Verkeersruimte	10.89			
Totaal	-	-	Verbliffsruimte	166.95			
Totaal	-	-	Sanitair ruimte	2.18			
Totaal	-	-	Ordonnerende ruimte	0.88			
Totaal Oppervlakte	-	-		180.5			

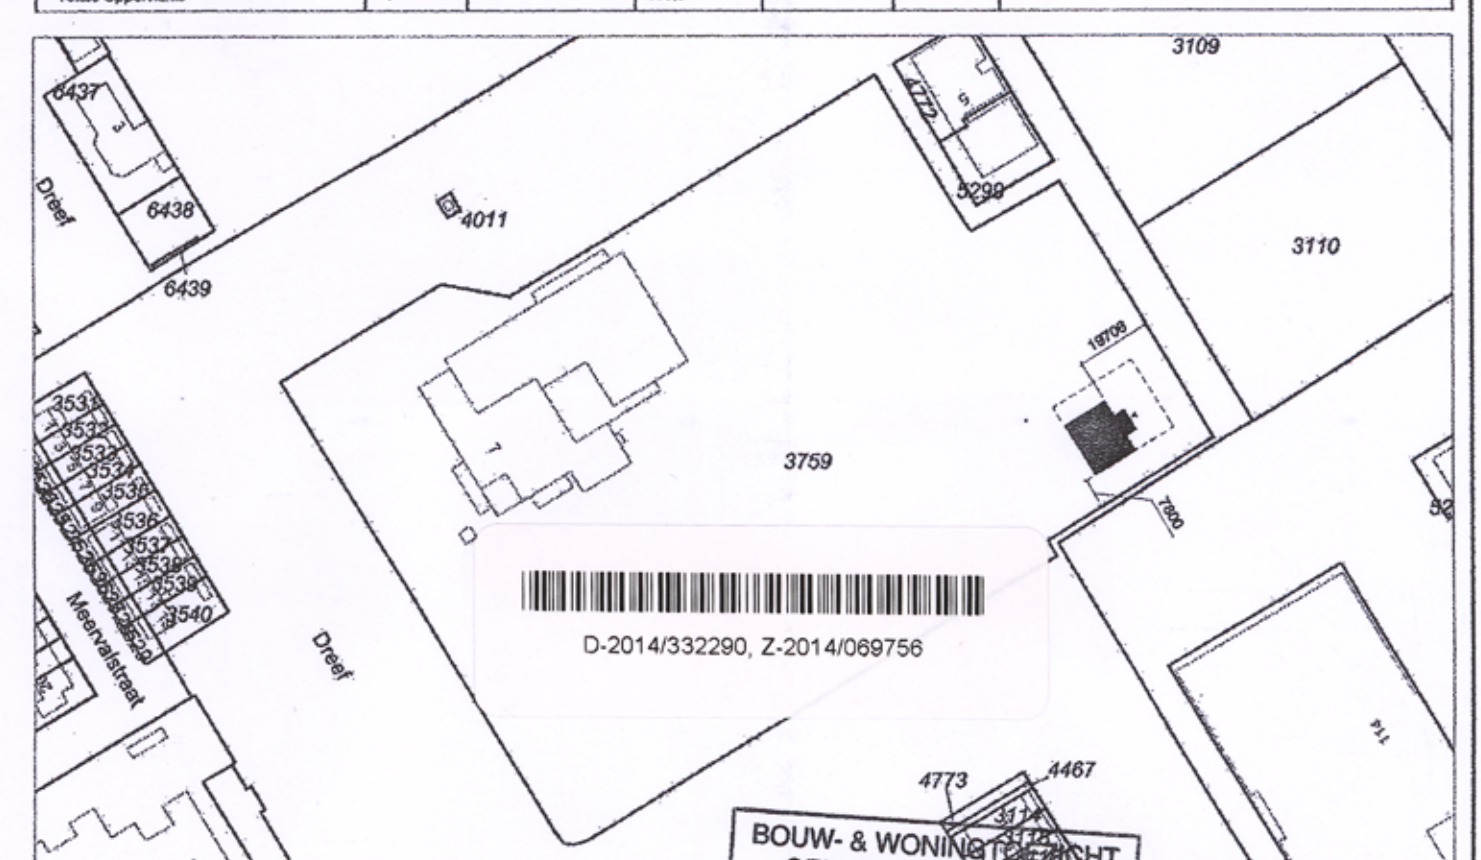

Situatie
Gemeente: Aalsmeer
Sectie + nr.: C 3759
Schaal: 1:2000

opdrachtgever
BSO Kiekeboe

tekeningsnummer	Q10-00103-1-007	revisie	A	datum	28-4-2010
ordernummer	Schaal	Maten in mm.	1:100	getekend	poos
benaming	Tijdelijke BSO	type	PK21	De Meeuw	Oirschot B.V.

Auteursrechten voorbehouden. Behoudens de door de auteurrecht gestelde uitsluiting mag niet uit deze tekening worden vervaardigd of anderszins openbaar of anderszins verspreid. De Meeuw Oirschot B.V. aanvaardt geen aansprakelijkheid voor schade van welke aard ook, voortvloeiende uit het gebruik van de tekening. Het is de gebruiker van de tekening aan te raden de tekening te raadplegen voor de juiste toepassing van de tekening.