

AFMETING: A3

WERK

subway en febo drive through
olympiaweg, alkmaar

ONDERWERP

details

SCHAAL

1:5

GETEKEND

MdL

GEZIEN

KB

DATUM

06-02-2018

GEWIJZIGD

12-03-2018

Behoort bij besluit van
burgemeester en wethouders
van Alkmaar

d.d. - 1 AUG 2018

nr.

Dossiernummer
20175835

ingekomen
12/03/2018

aanvraag omgevingsvergunning

DAM
&


PARTNERS
ARCHITECTEN

Schipluidenlaan 4, 1062 HE Amsterdam
The Netherlands

T +31 20 623 47 55
F +31 20 627 72 80
E office@damenpartners.com
H www.damenpartners.com

CODE


SDOA
BA 5.01

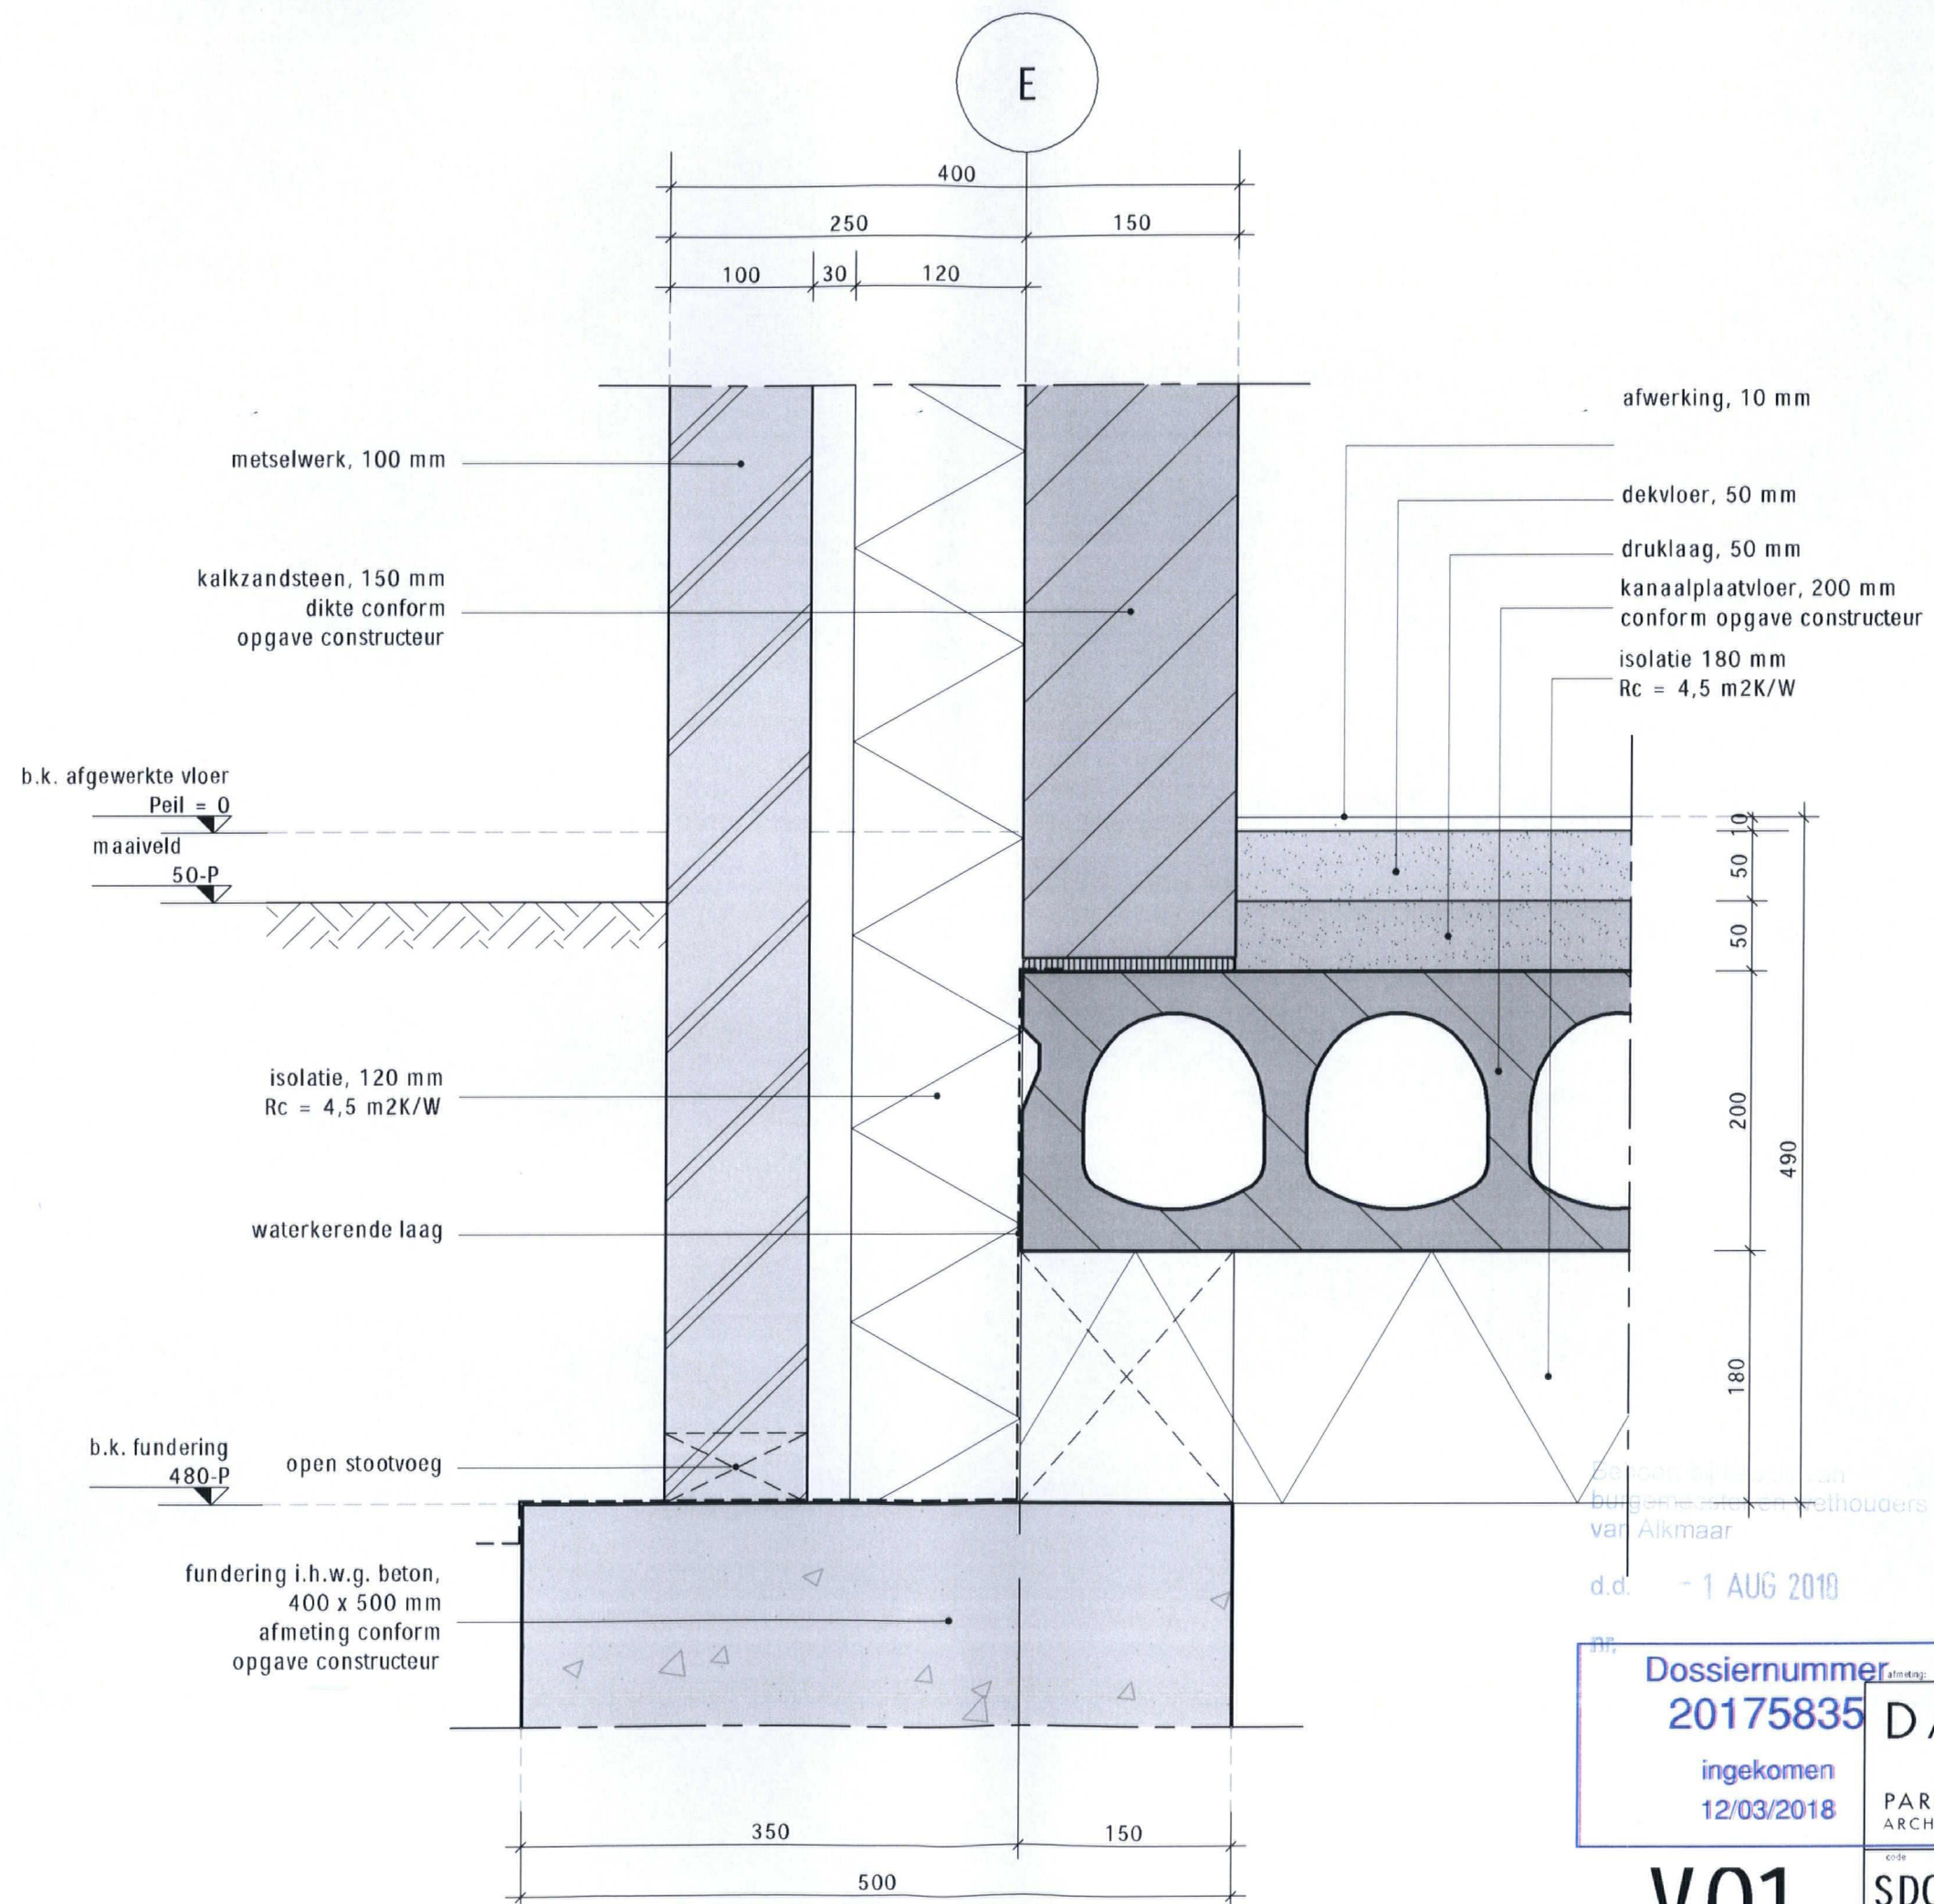

Dossiernummer
20175835
ingekomen
12/03/2018

DAM & PARTNERS ARCHITECTEN	datum definitief gewijzigd gewijzigd gewijzigd schaal 1:5	
	code SD0A	tek. nr. BA 5.01

V01

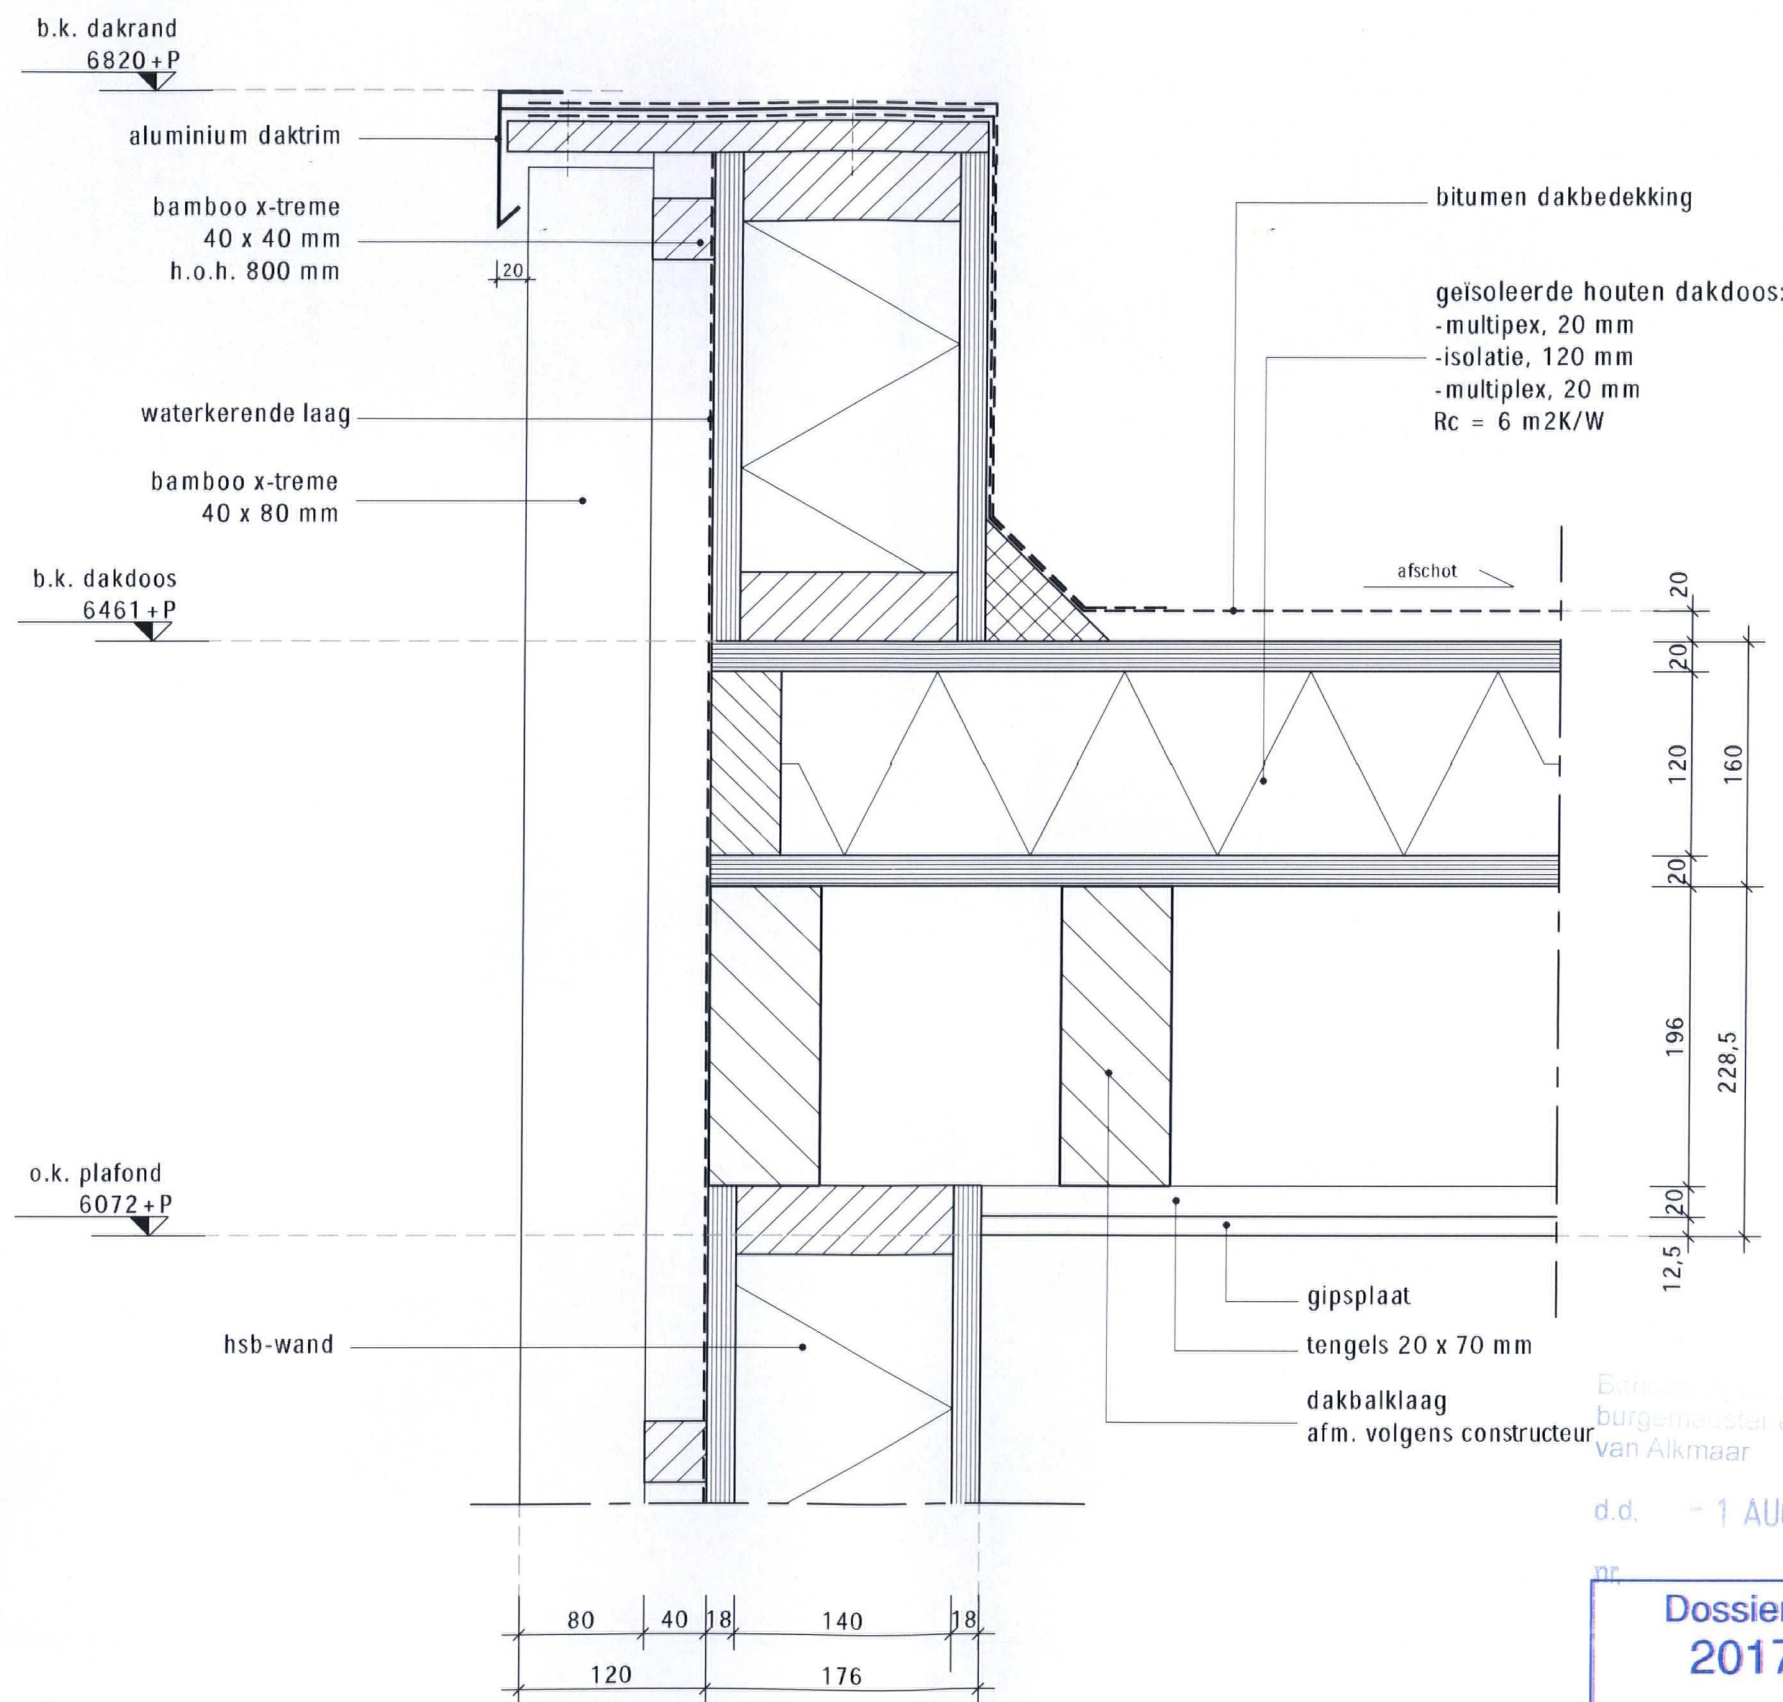


Burgemeester en wethouders
van Alkmaar

d.d. - 1 AUG 2018

Dossiernummer 20175835	
ingevoerd 12/03/2018	

V02


DAM & PARTNERS ARCHITECTEN	datum definitief gewijzigd gewijzigd gewijzigd schaal 1:5	
	code SD0A	tek. nr. BA 5.01

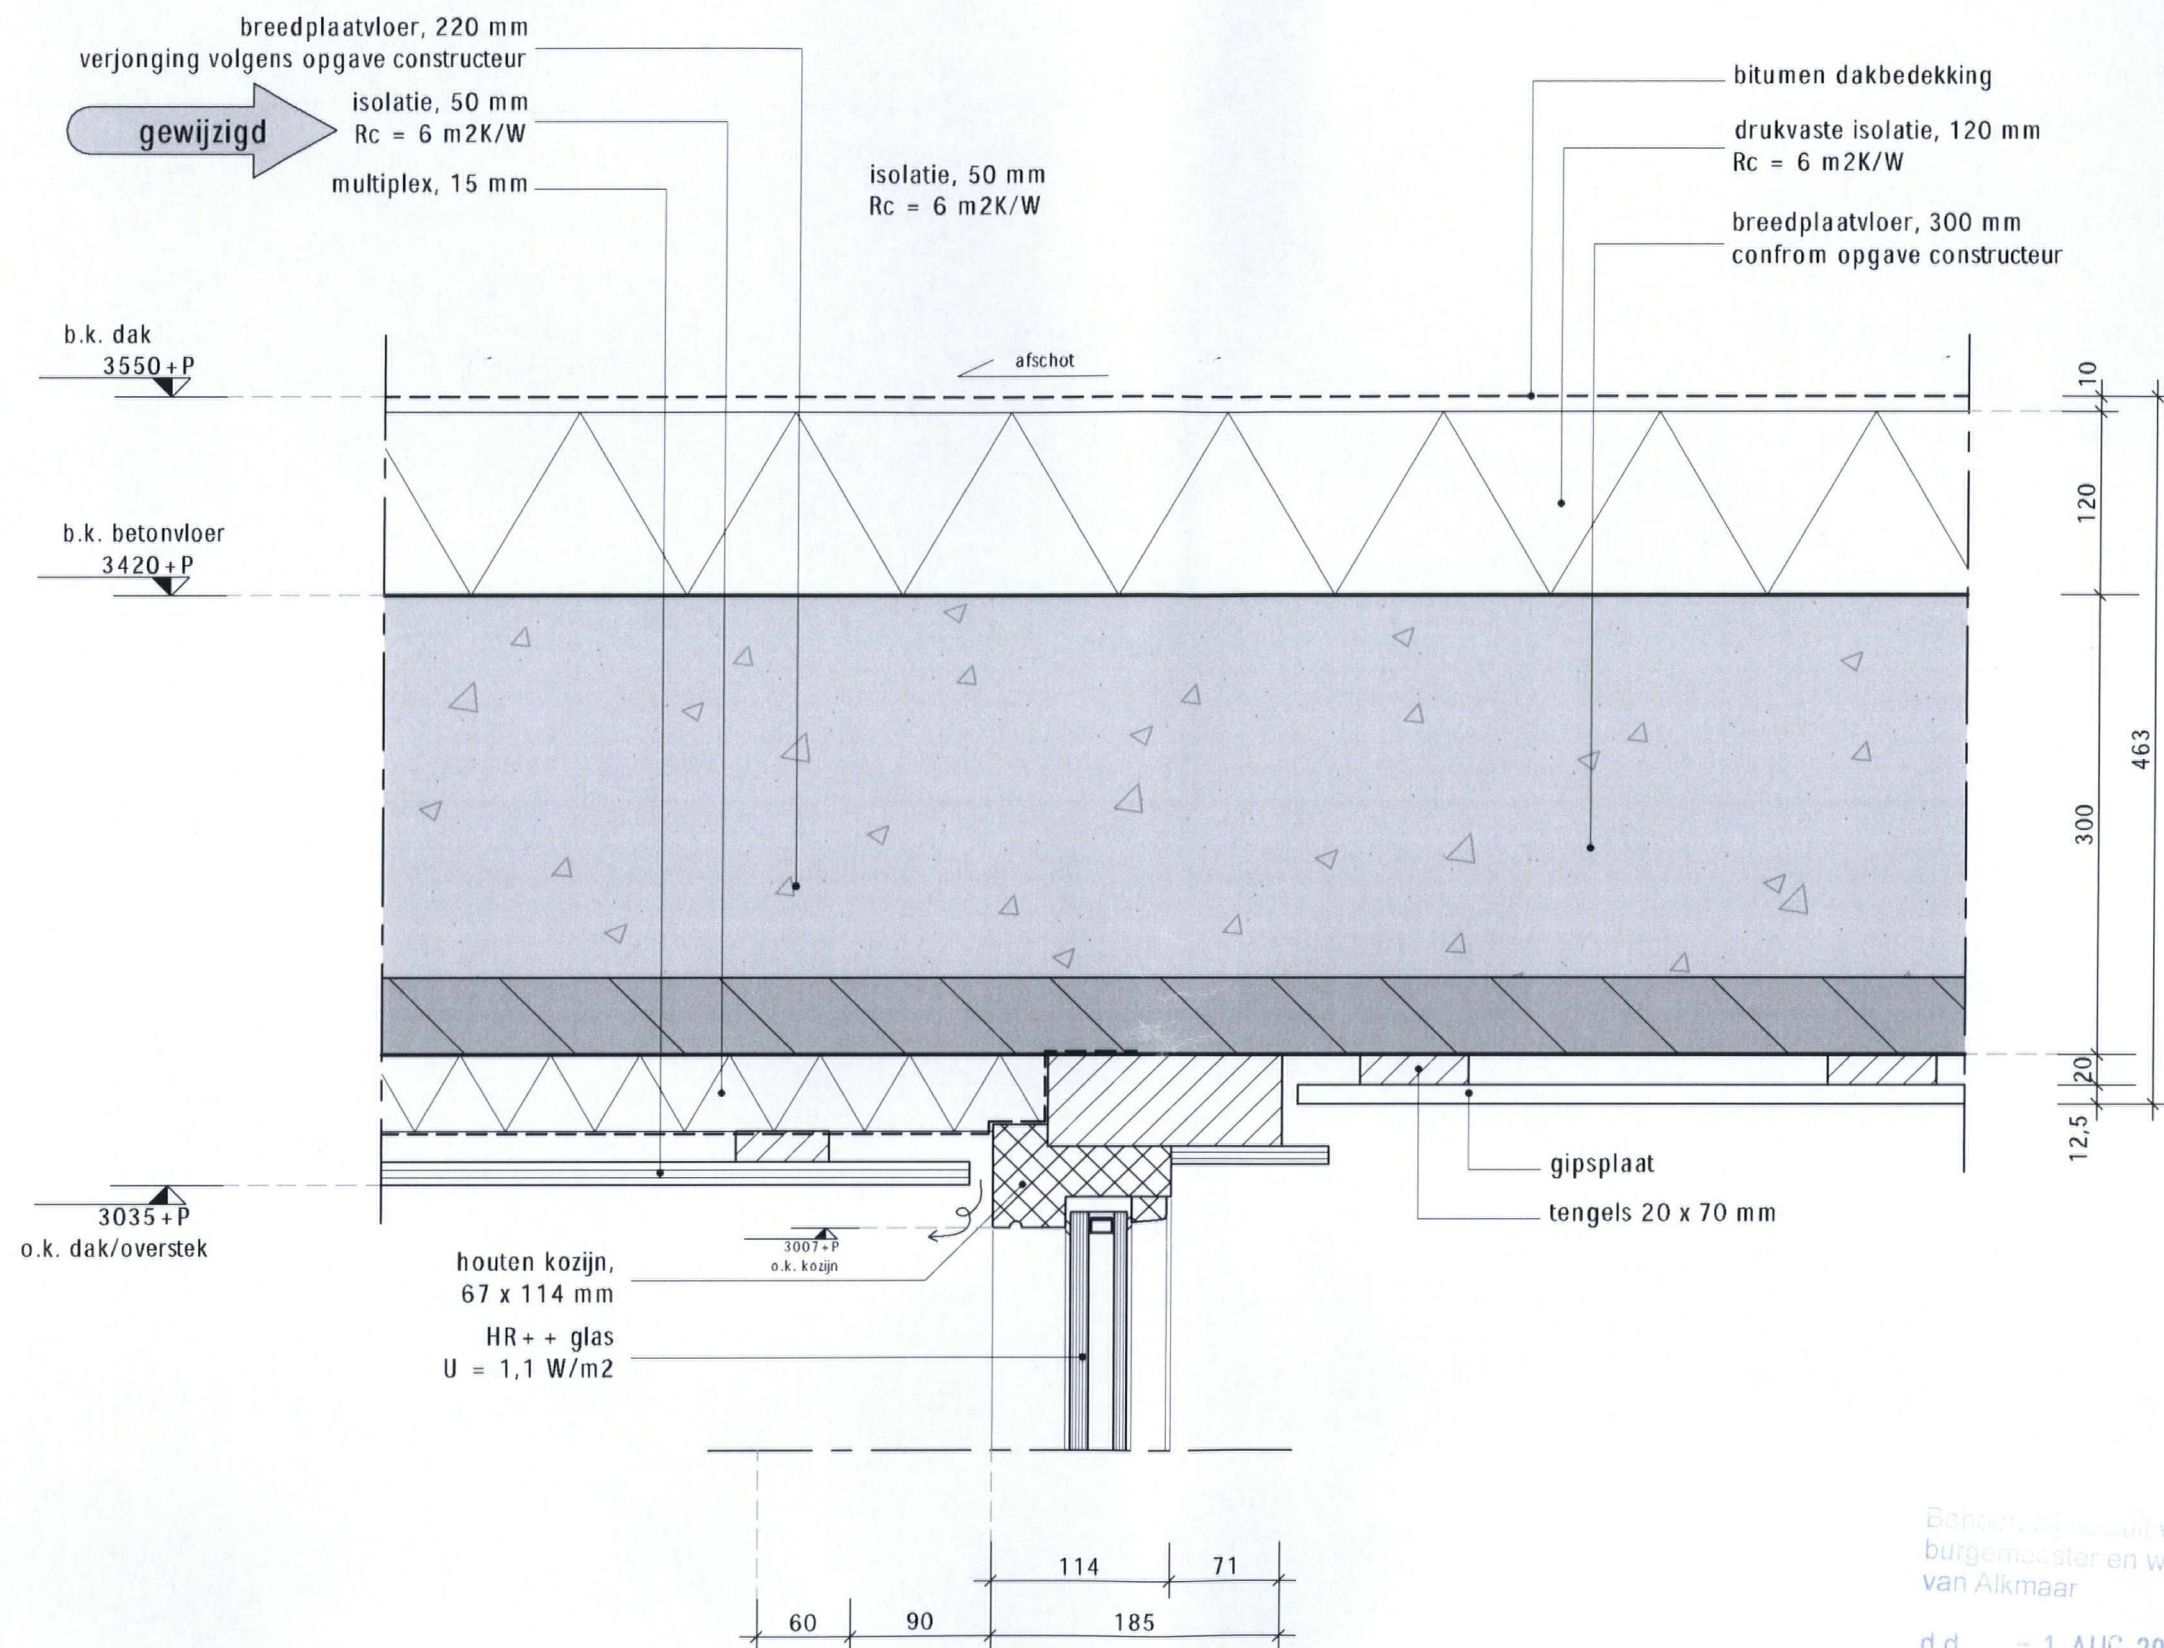

Behoort bij besluit van
burgemeester en wethouders
van Alkmaar

d.d. - 1 AUG 2018

nr. Dossiernummer 20175835 ingekomen 12/03/2018	afmeting: A3		datum definitief gewijzigd 12-03-2018	
	DAM & PARTNERS ARCHITECTEN		gewijzigd gewijzigd schaal 1:5	
V03		code SDOA	tek. nr. BA 5.01	blz.

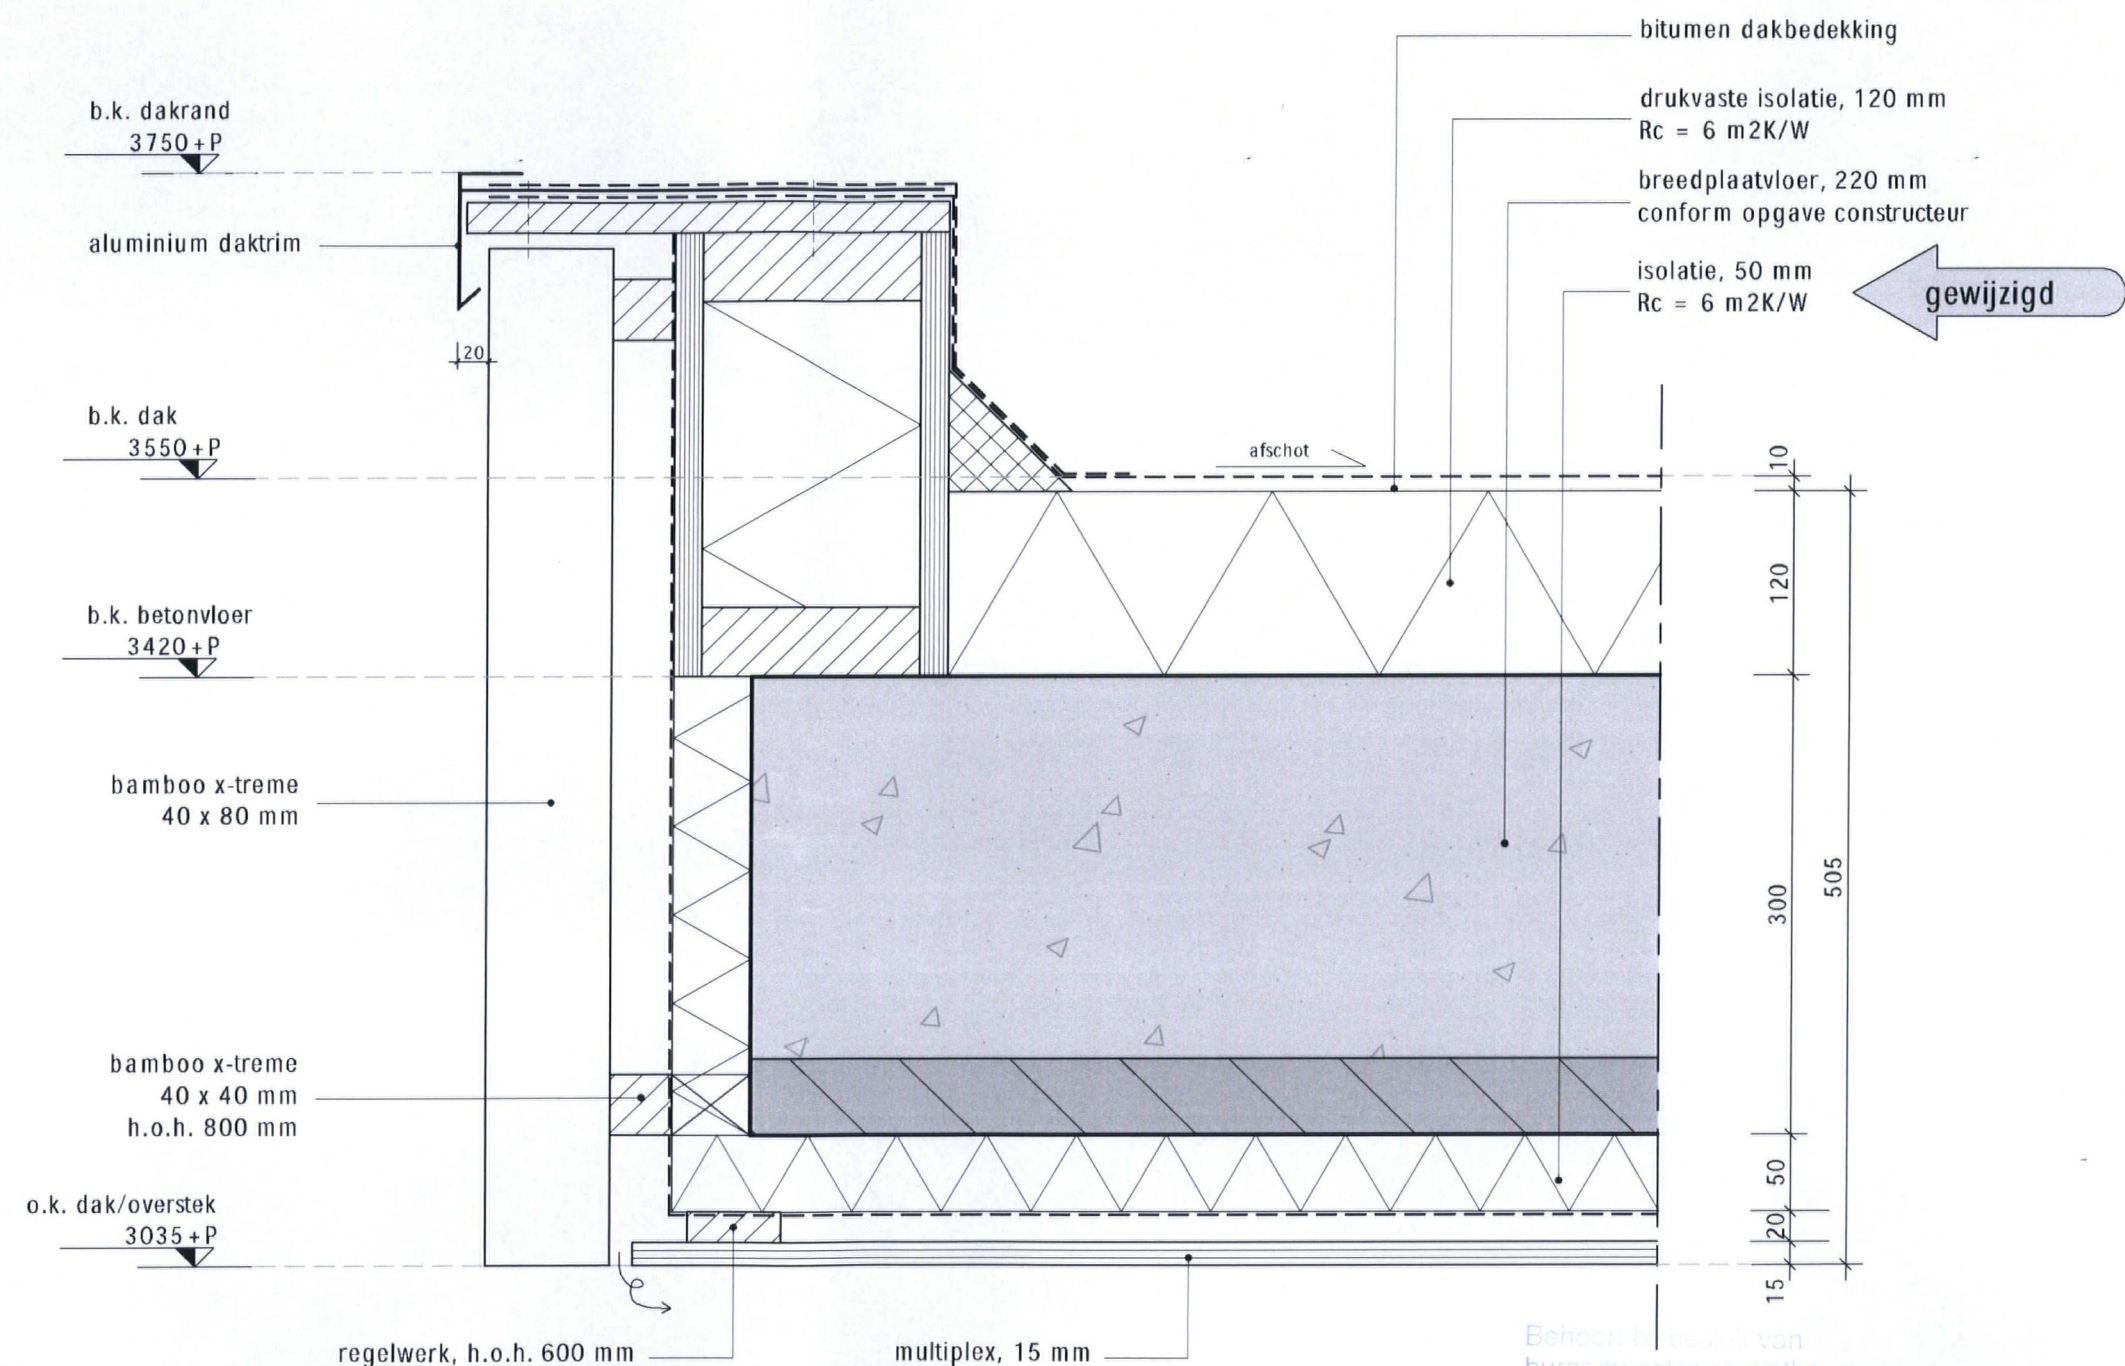


Behoort te worden
burgemeester en wethouders
van Alkmaar

d.d. - 1 AUG 2018

nr.	Dossiernummer	afmeting: A3
	20175835	
	ingekomen	
	12/03/2018	

DAM & PARTNERS ARCHITECTEN	datum definitief	12-03-2018
	gewijzigd	
	gewijzigd	
	gewijzigd	
	schaal	1:5
code	tek. nr.	bijz.
SD0A	BA 5.01	


V04

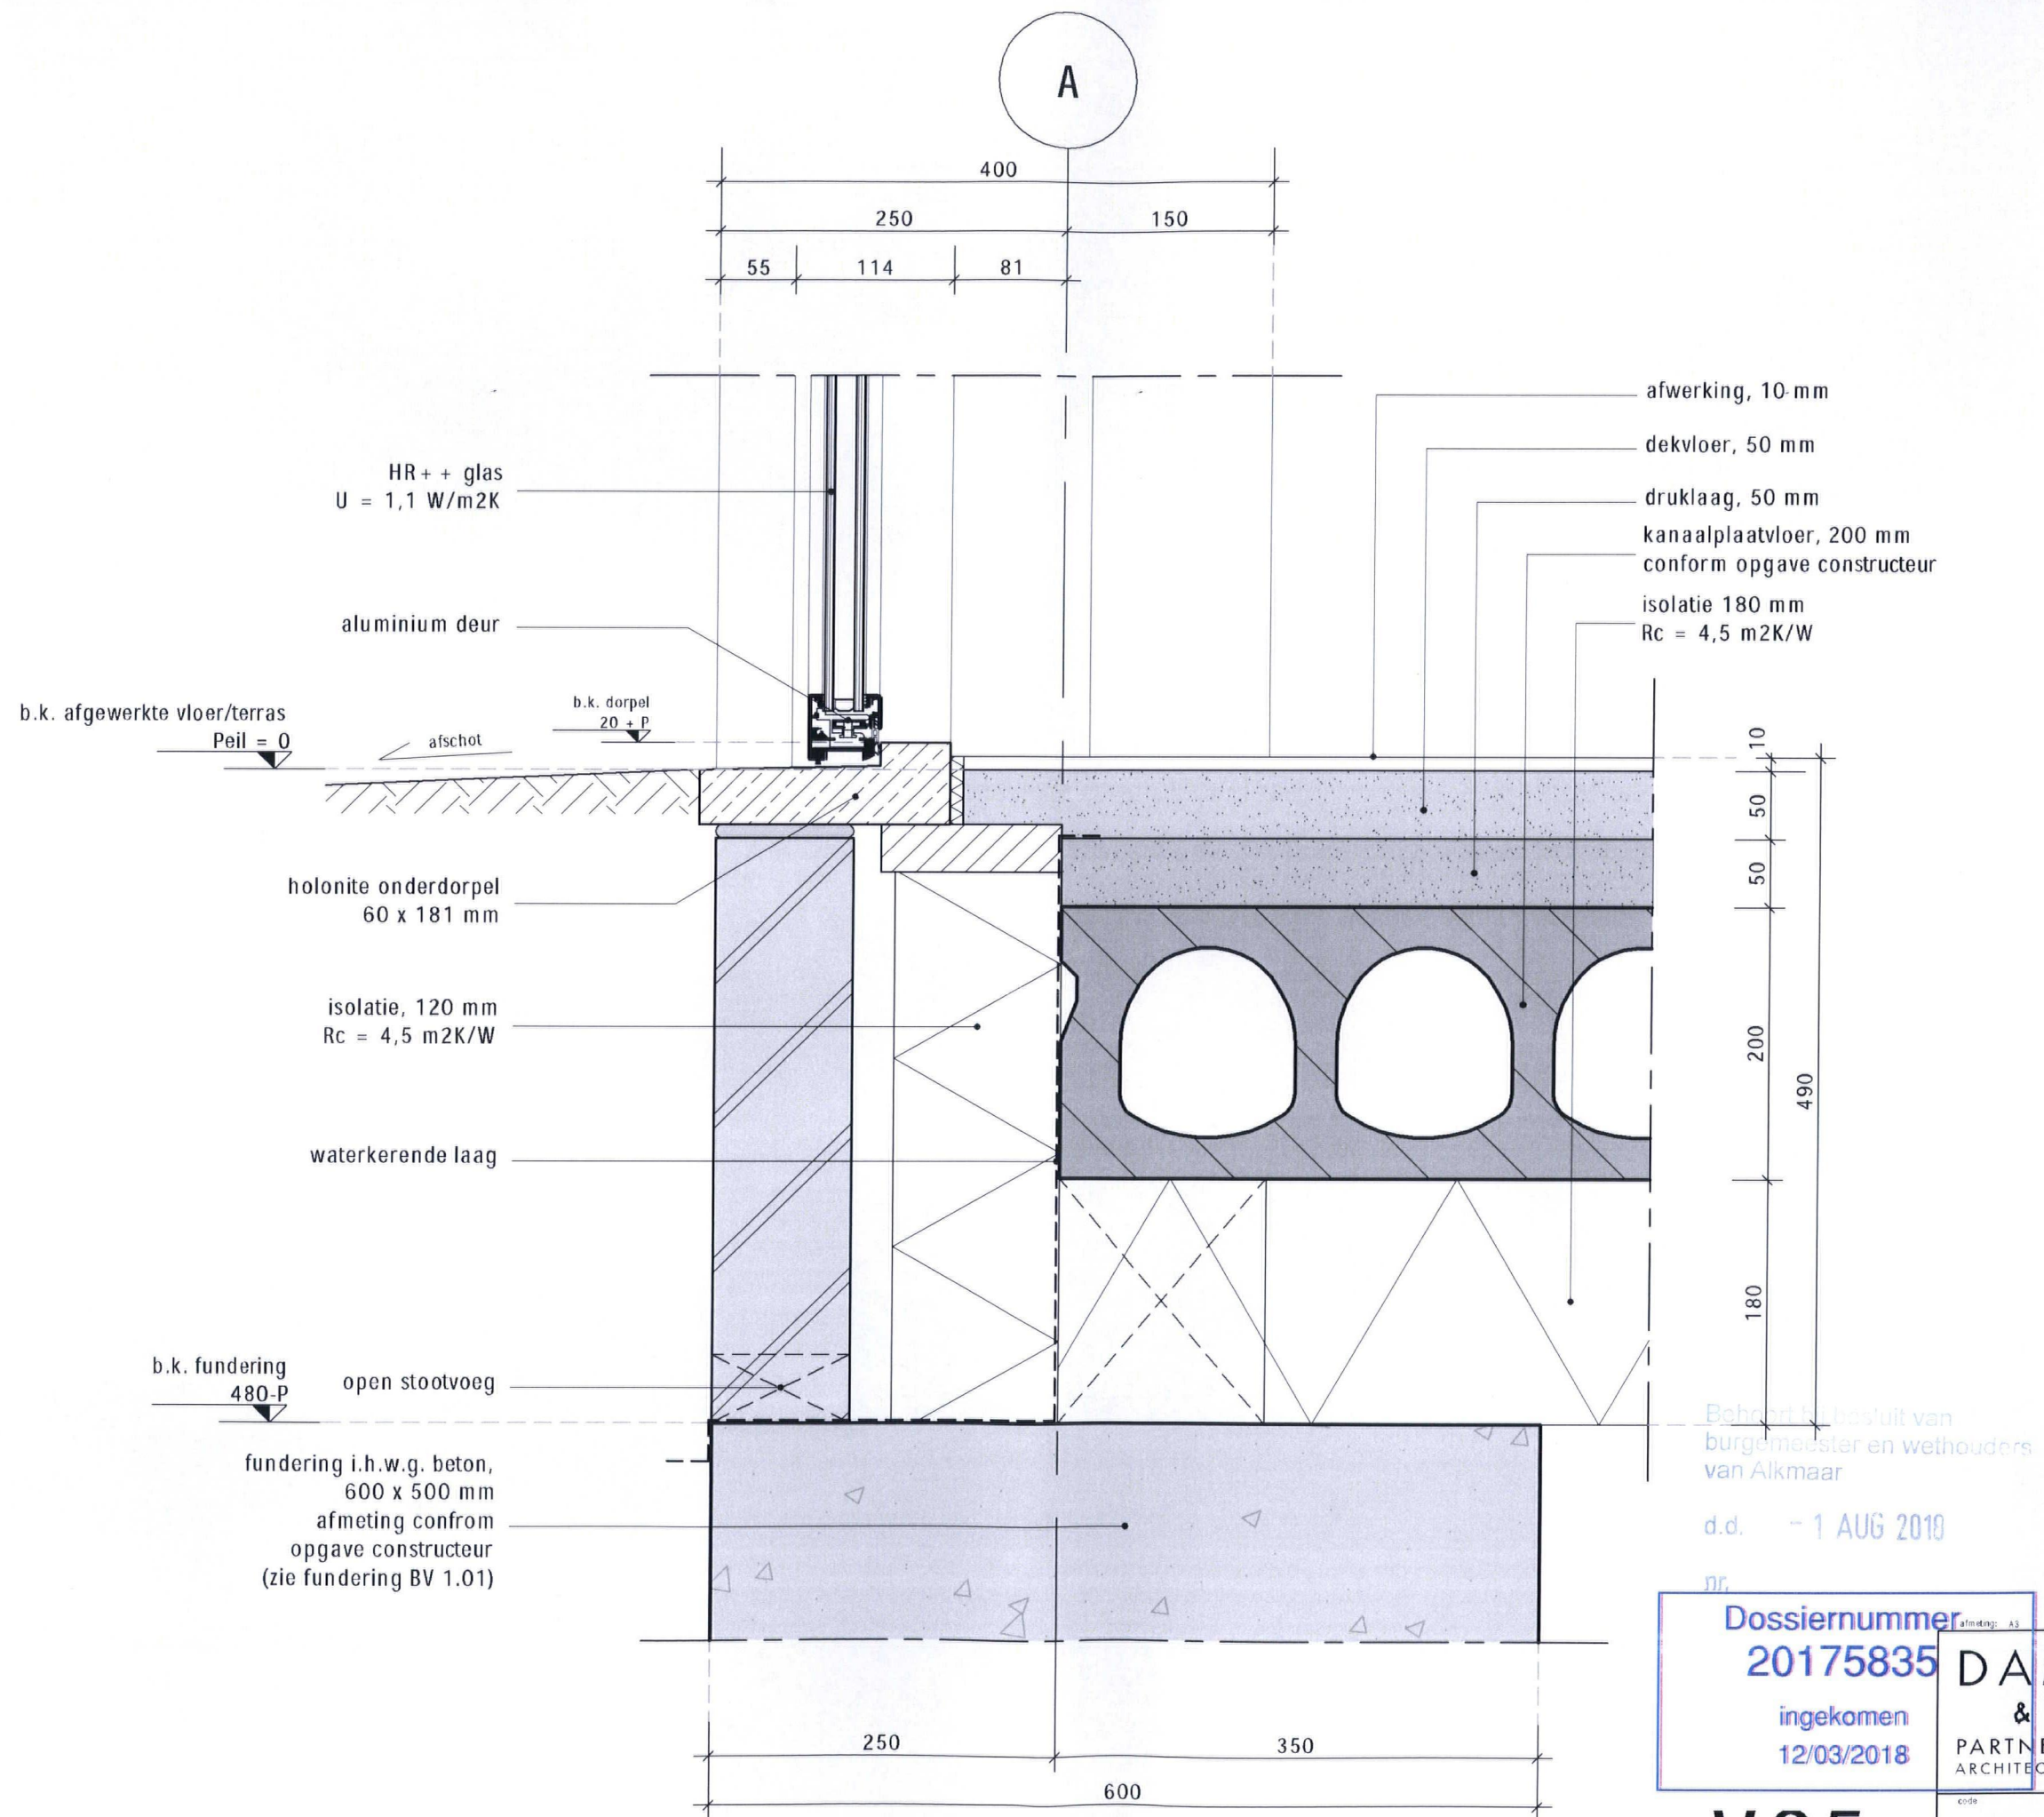

Dossiernummer
20175835
ingekomen
12/03/2018

DAM & PARTNERS ARCHITECTEN	datum definitief gewijzigd gewijzigd gewijzigd schaal	1:5
	SD0A	BA 5.01

V05

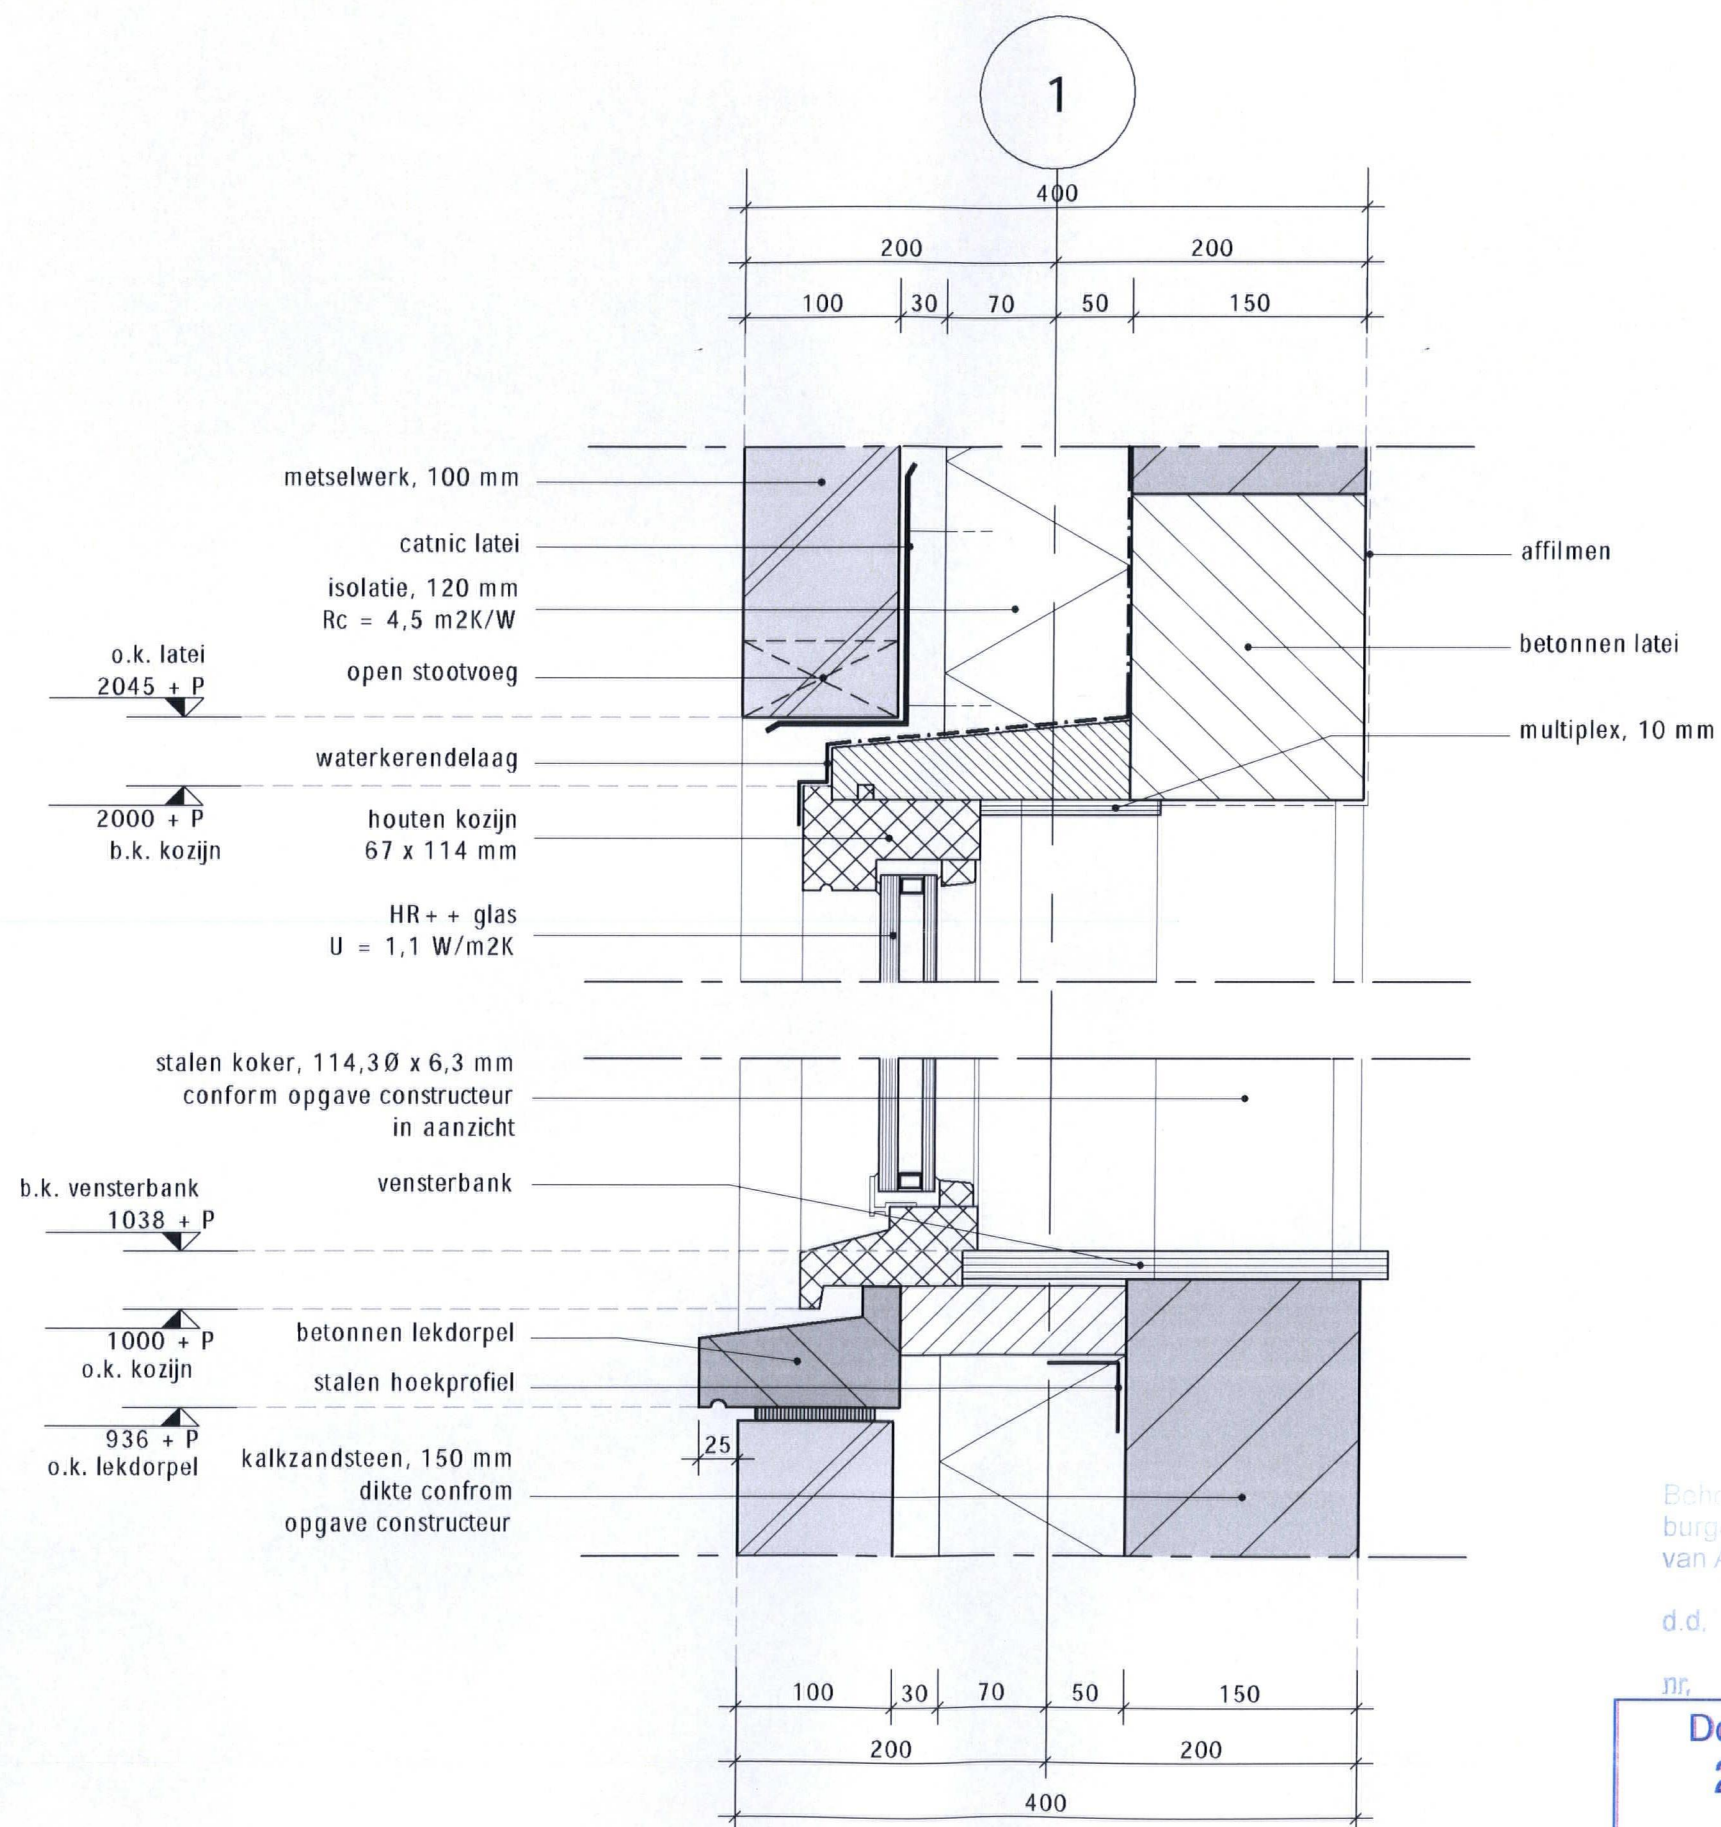

Behoort bij besluit van
burgemeester en wethouders
van Alkmaar

d.d. - 1 AUG 2018

nr.

Dossiernummer

20175835

ingekomen
12/03/2018

DAM
&
PARTNERS
ARCHITECTEN


datum definitief
gewijzigd
gewijzigd
gewijzigd
schaal 1:5

code
SD0A

tek. nr.
BA 5.01

blz.

V06

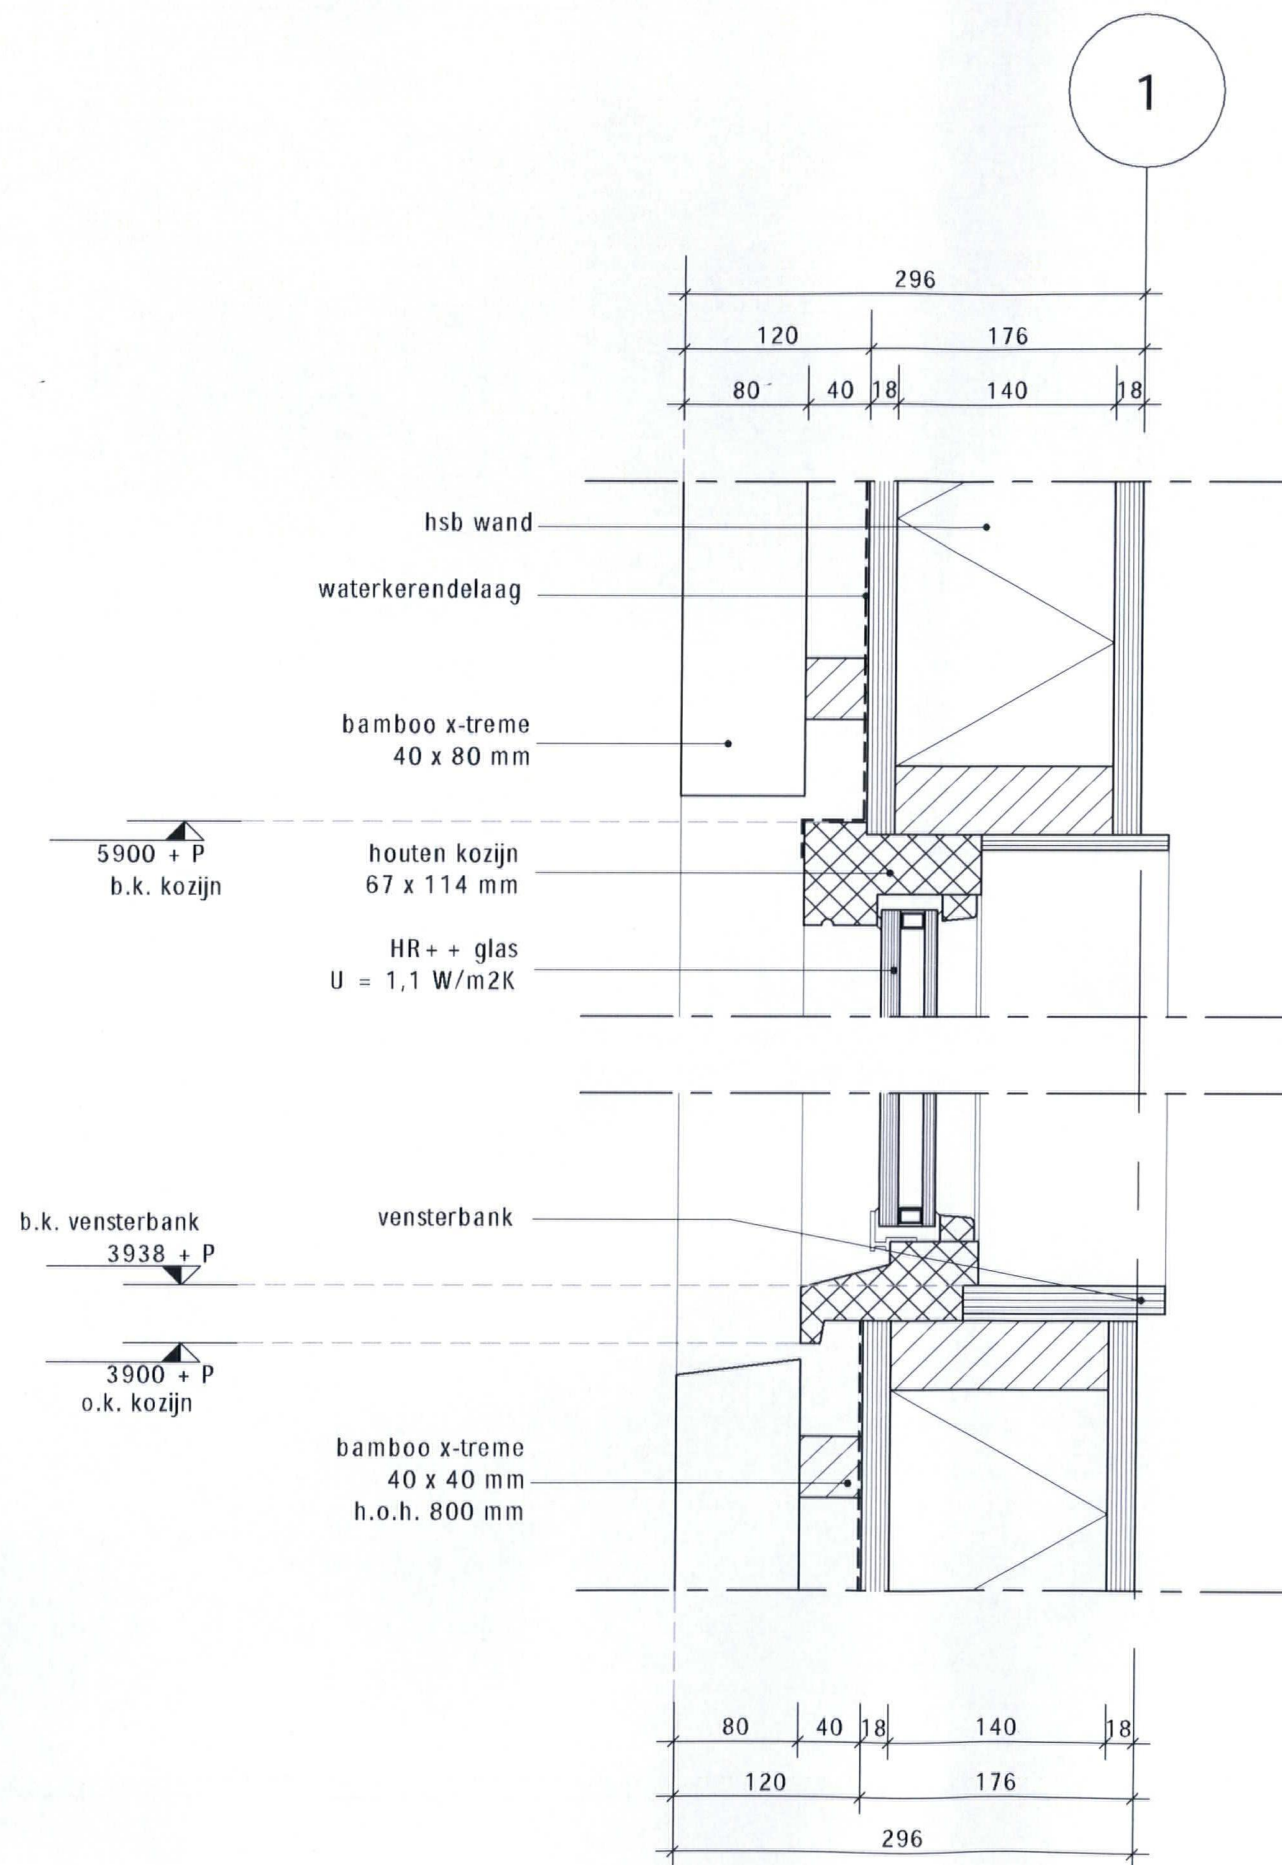

Behoort bij besluit van
burgemeester en wethouders
van Alkmaar

d.d. - 1 AUG 2018

Dossiernummer
20175835

ingekomen
12/03/2018

DAM
&
PARTNERS
ARCHITECTEN


datum definitief
gewijzigd
gewijzigd
gewijzigd
schaal 1:5

code
SD0A

tek. nr.
BA 5.01

bijl.


V08

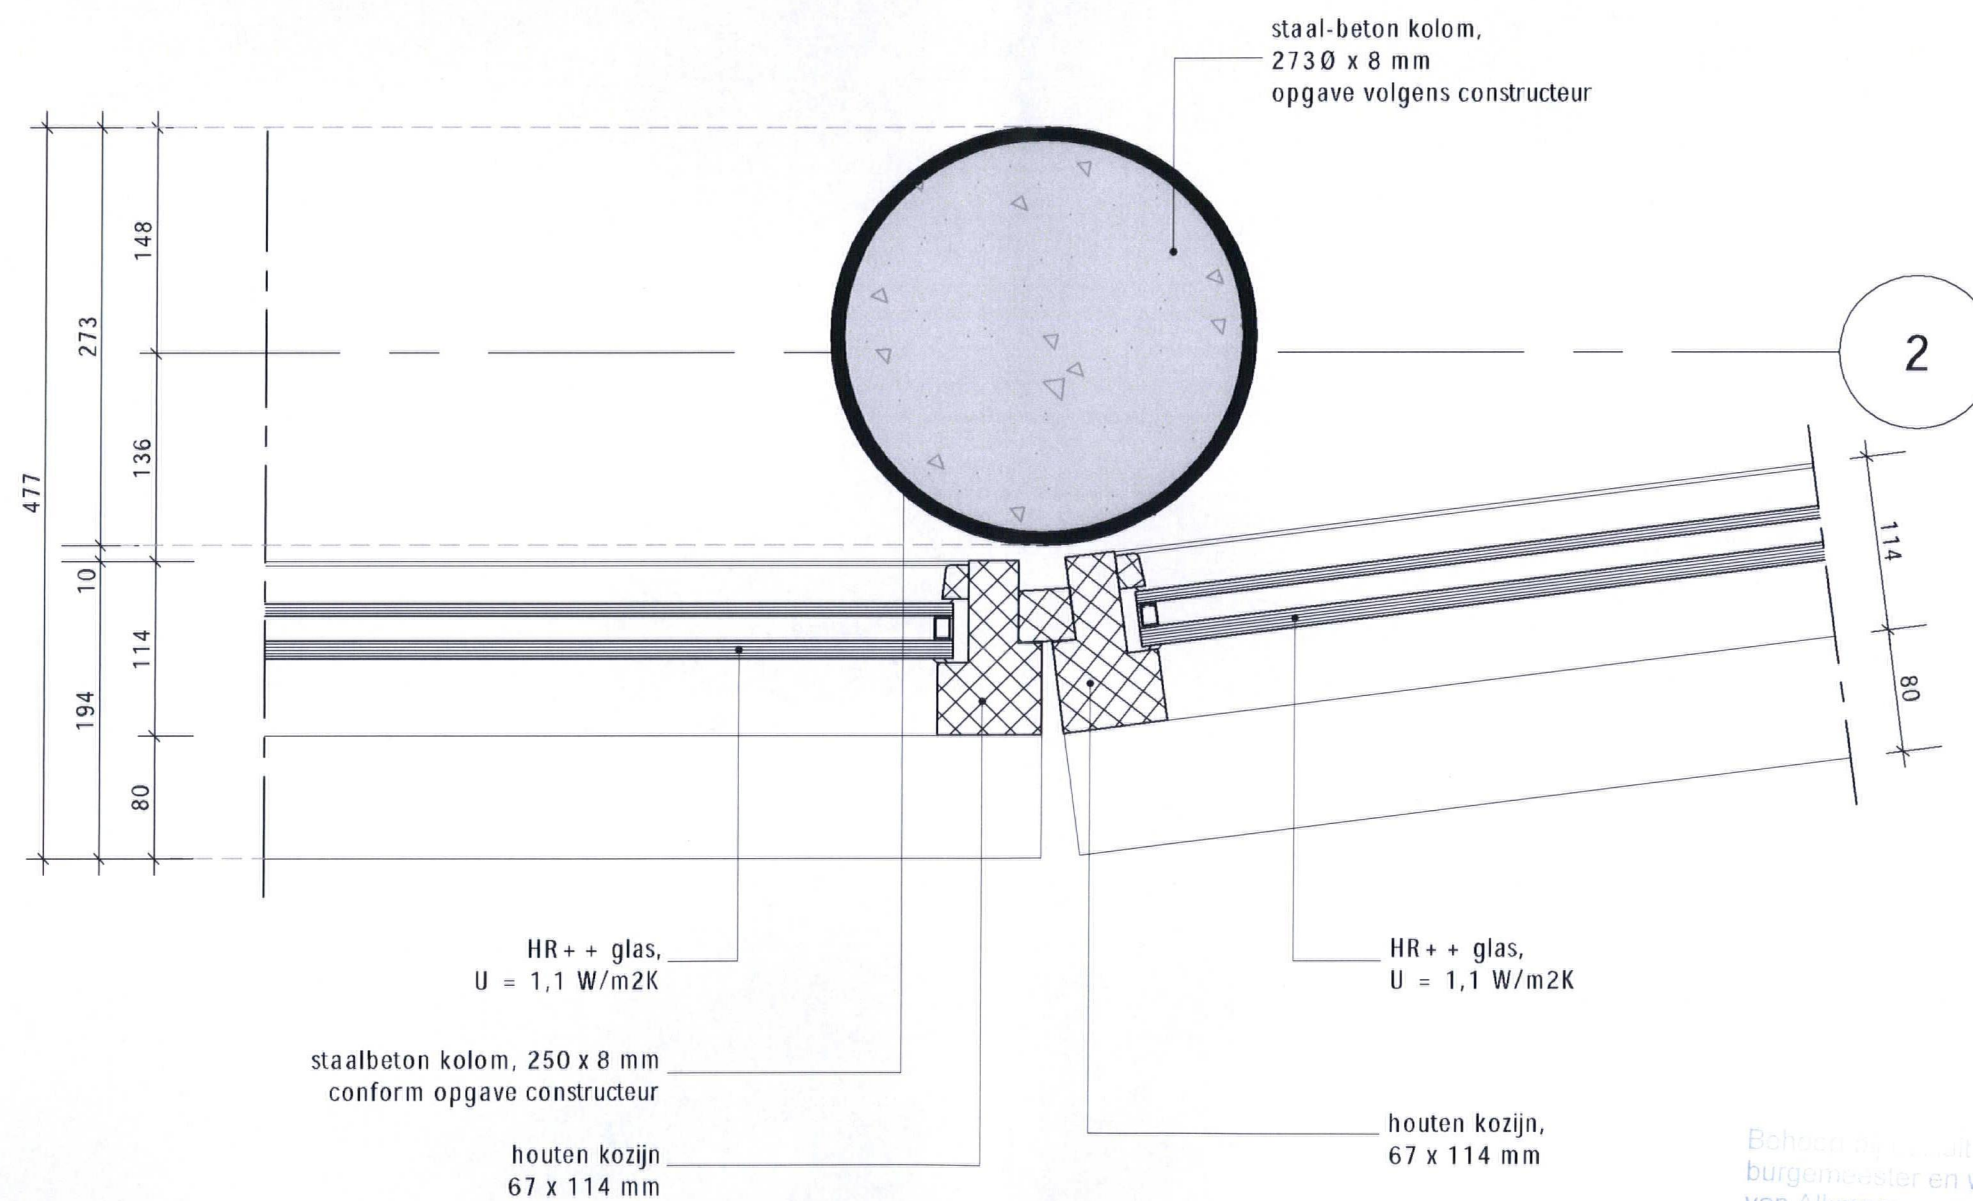

Behoort bij besluit van
burgemeester en wethouders
van Alkmaar

d.d. - 1 AUG 2019


Dossiernummer 20175835 ingekomen 12/03/2018	DAM & PARTNERS ARCHITECTEN datum definitief gewijzigd gewijzigd gewijzigd schaal 1:5
H01	SD0A BA 5.01

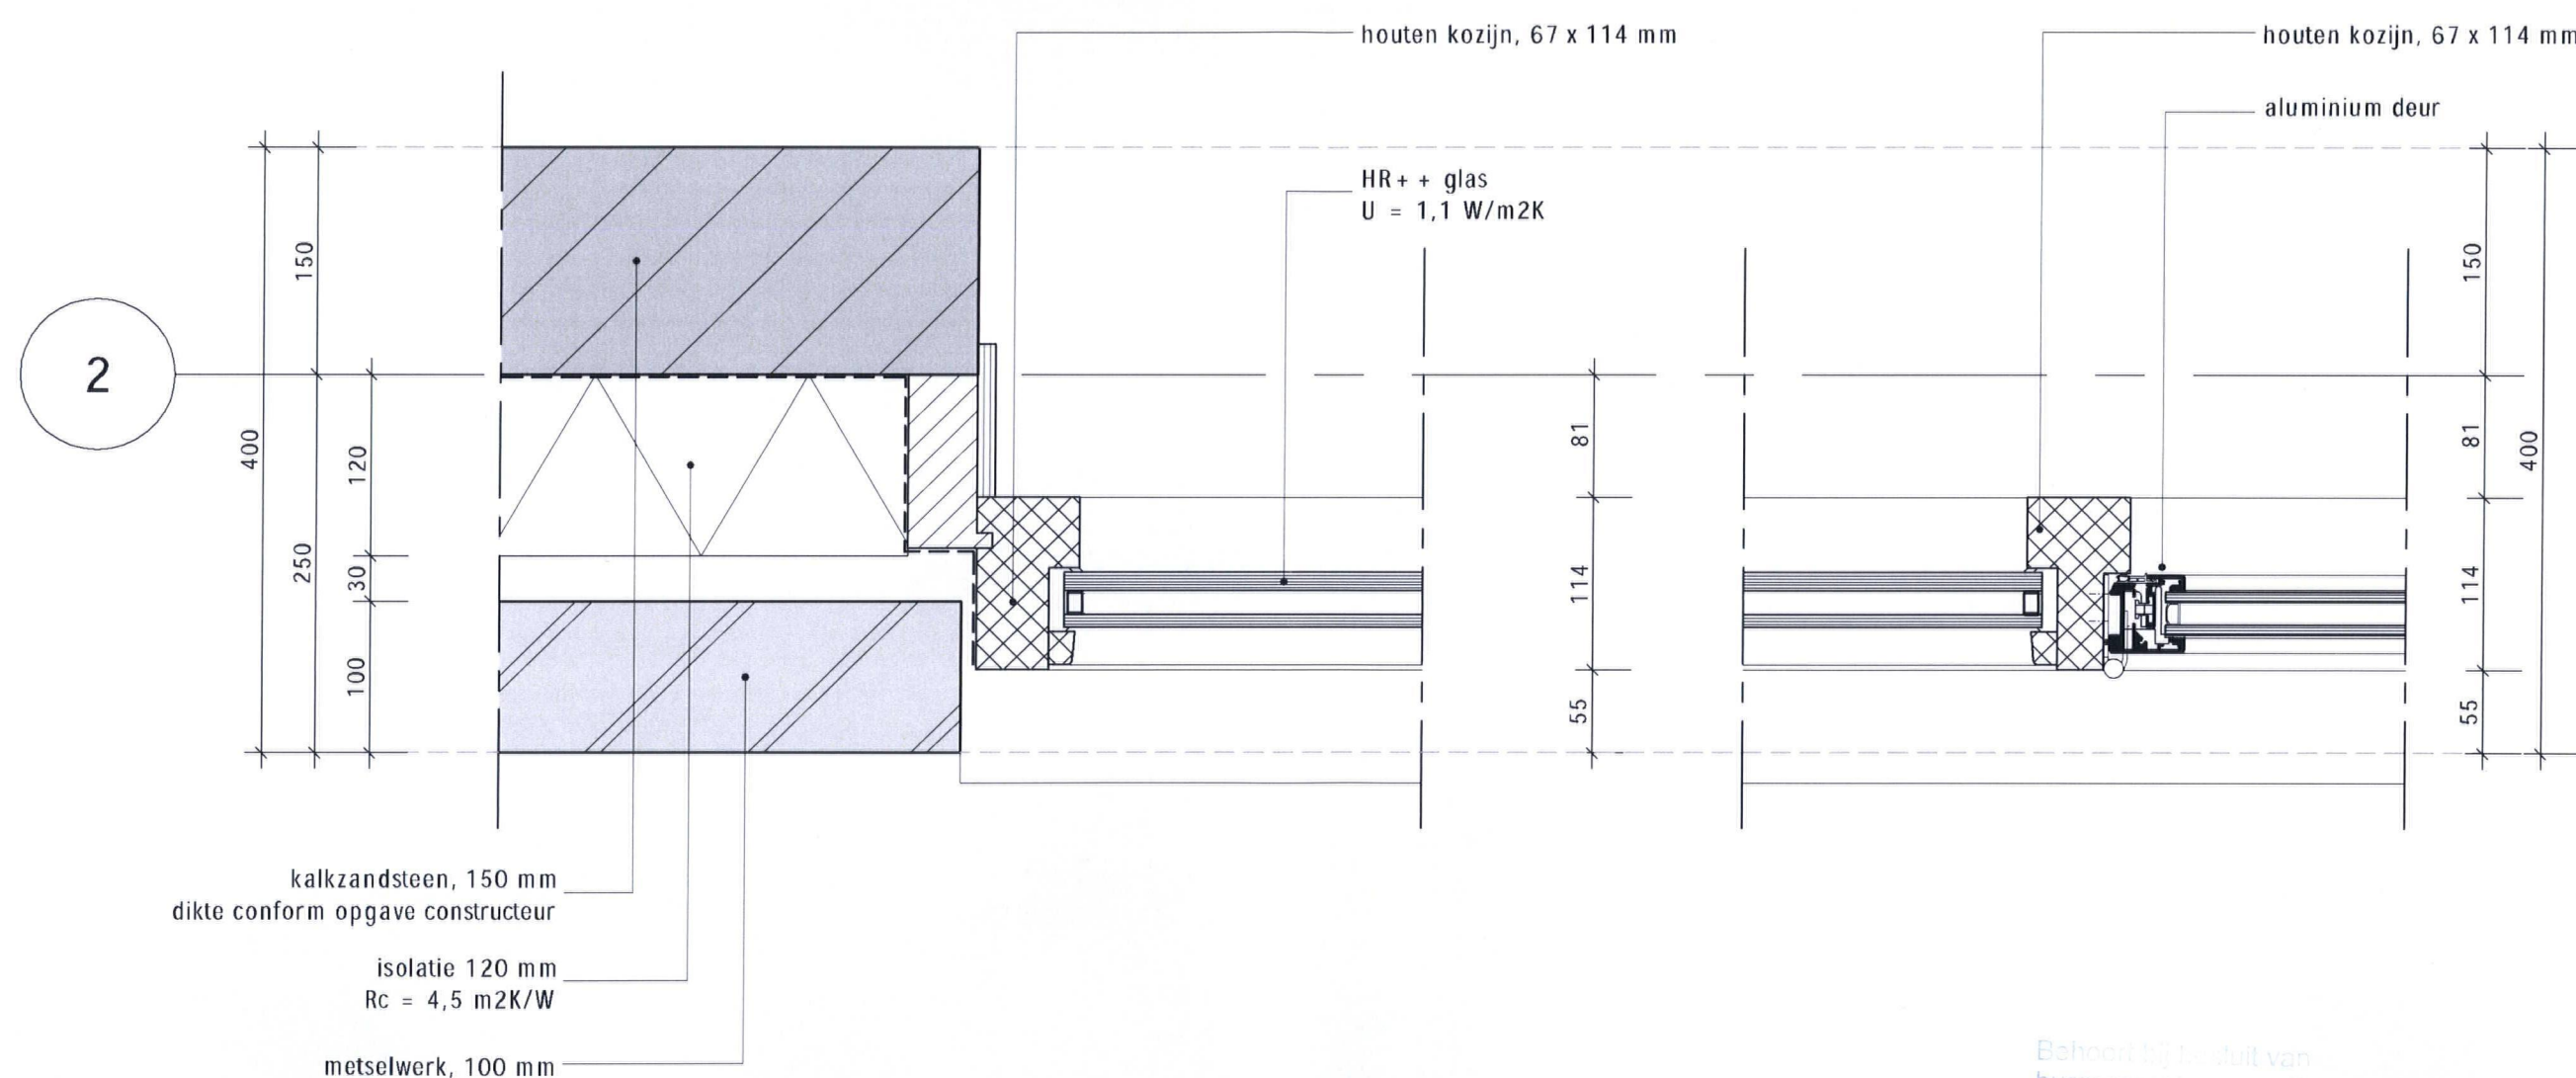

Behoort bij besluit van
burgemeester en wethouders
van Alkmaar

d.d. - 1 AUG 2018

Dossiernummer 20175835 ingekomen 12/03/2018	DAM & PARTNERS ARCHITECTEN	datum definitief gewijzigd gewijzigd gewijzigd schaal 1:5
H02	SD0A	BA 5.01

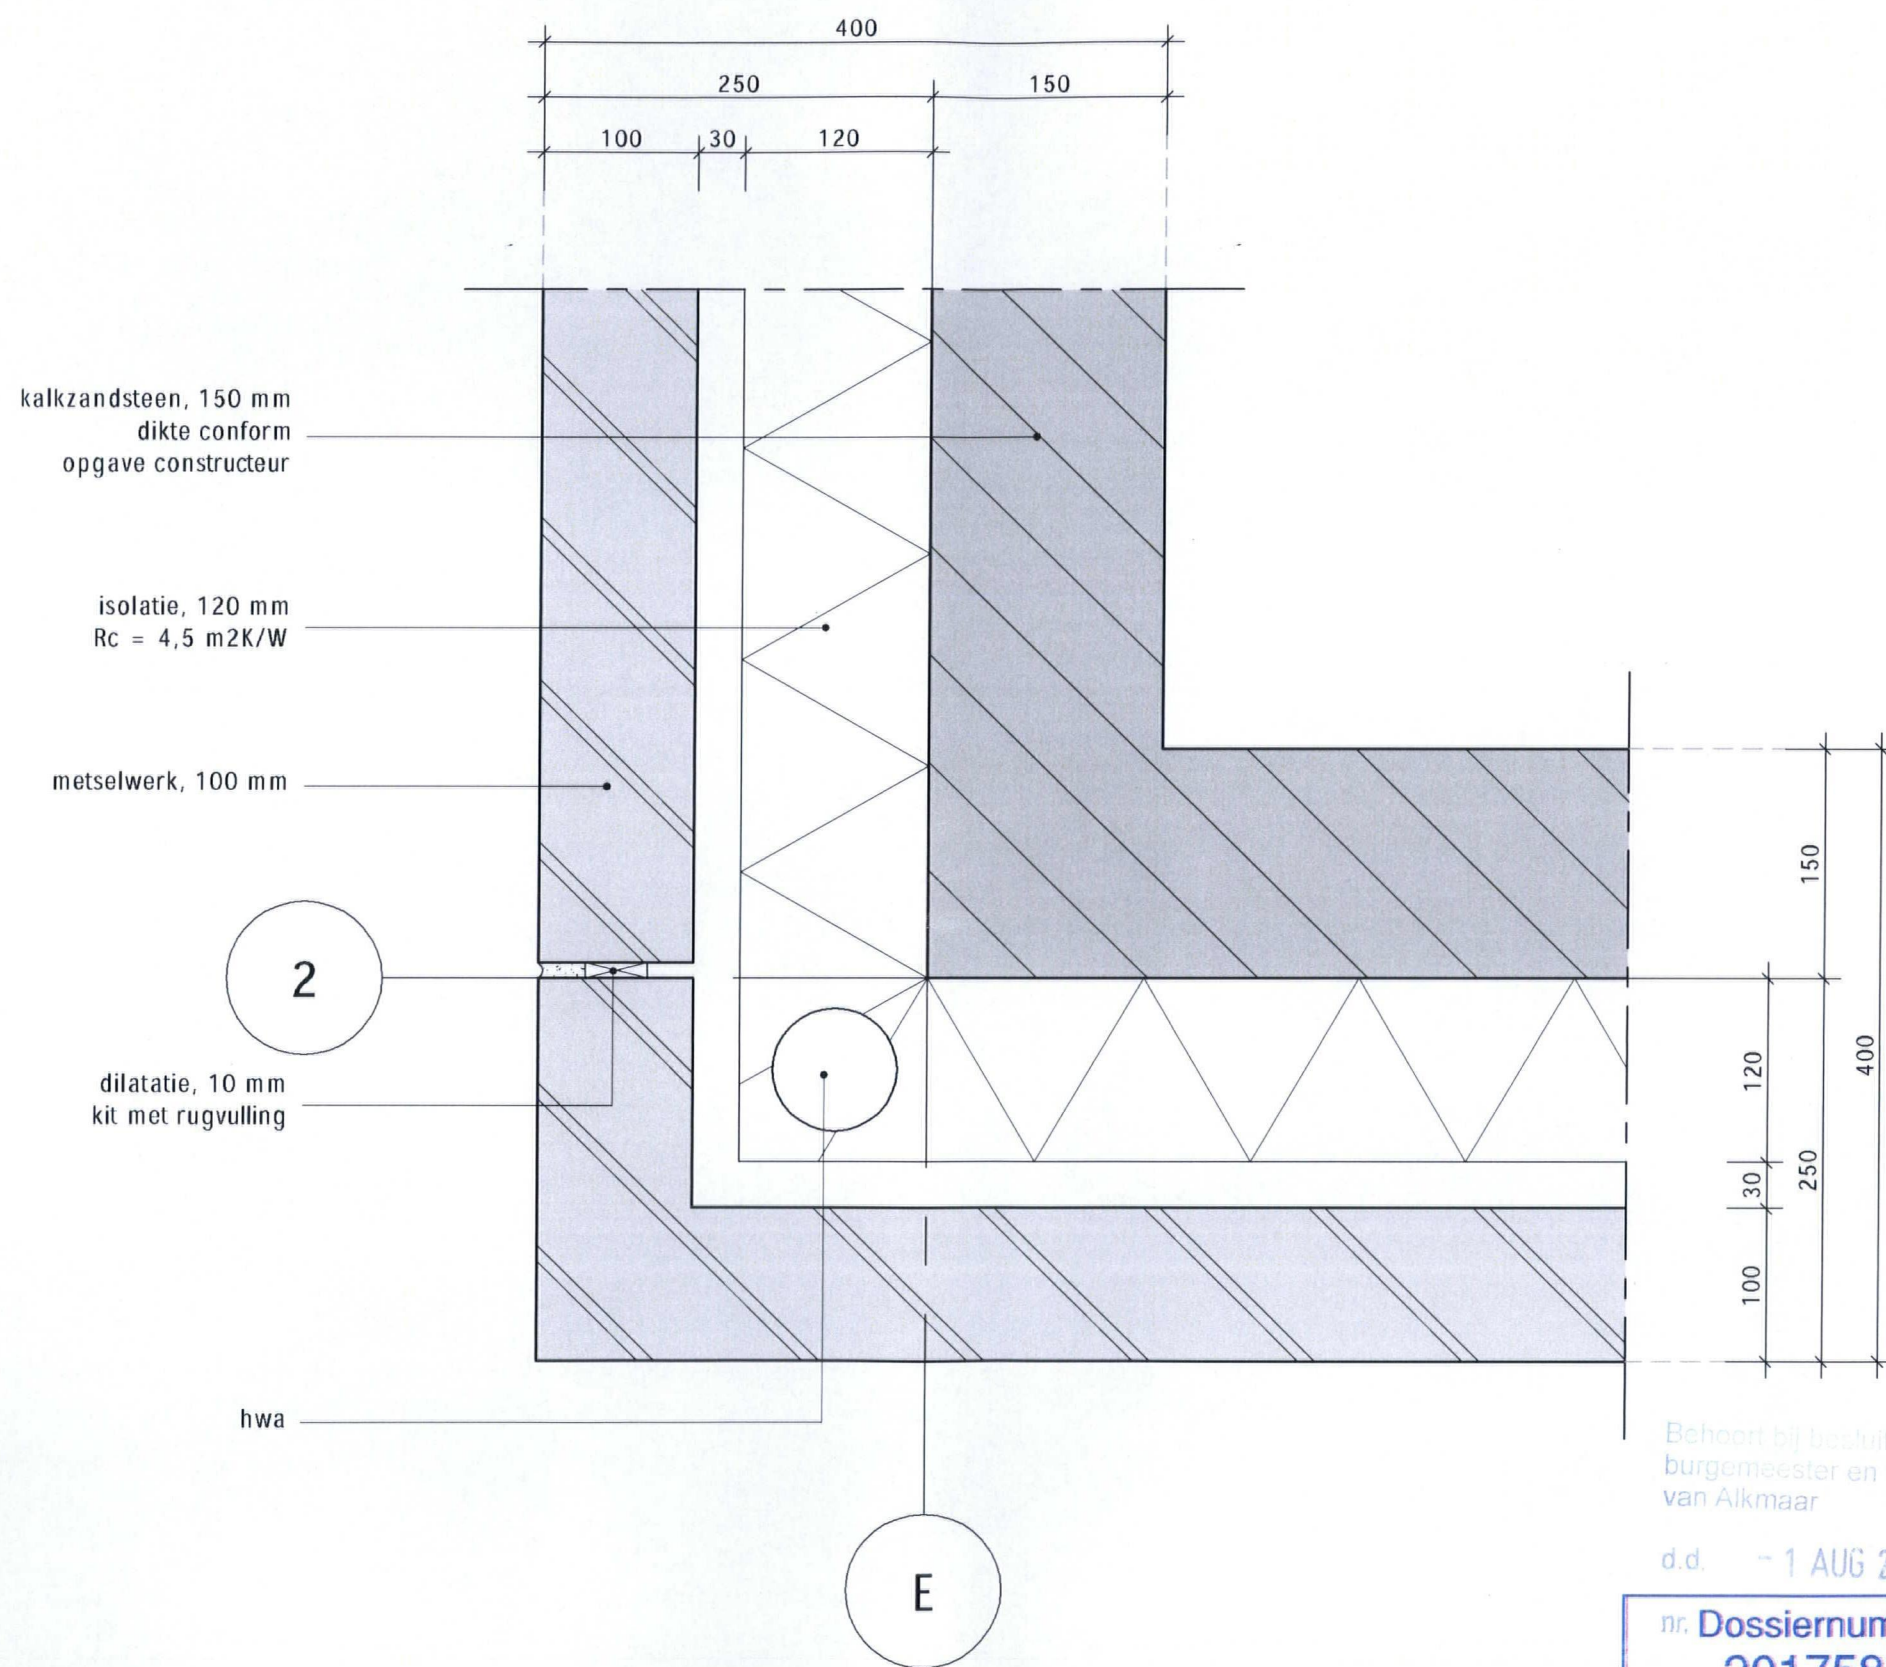


Behoort bij besluit van
burgemeester en wethouders
van Alkmaar

d.d. - 1 AUG 2019

nr. Dossiernummer
20175835
afmeting: A3
ingekomen
12/03/2018

DAM & PARTNERS ARCHITECTEN	datum definitief gewijzigd gewijzigd gewijzigd schaal 1:5	
	code SD0A	tek. nr. BA 5.01

H03

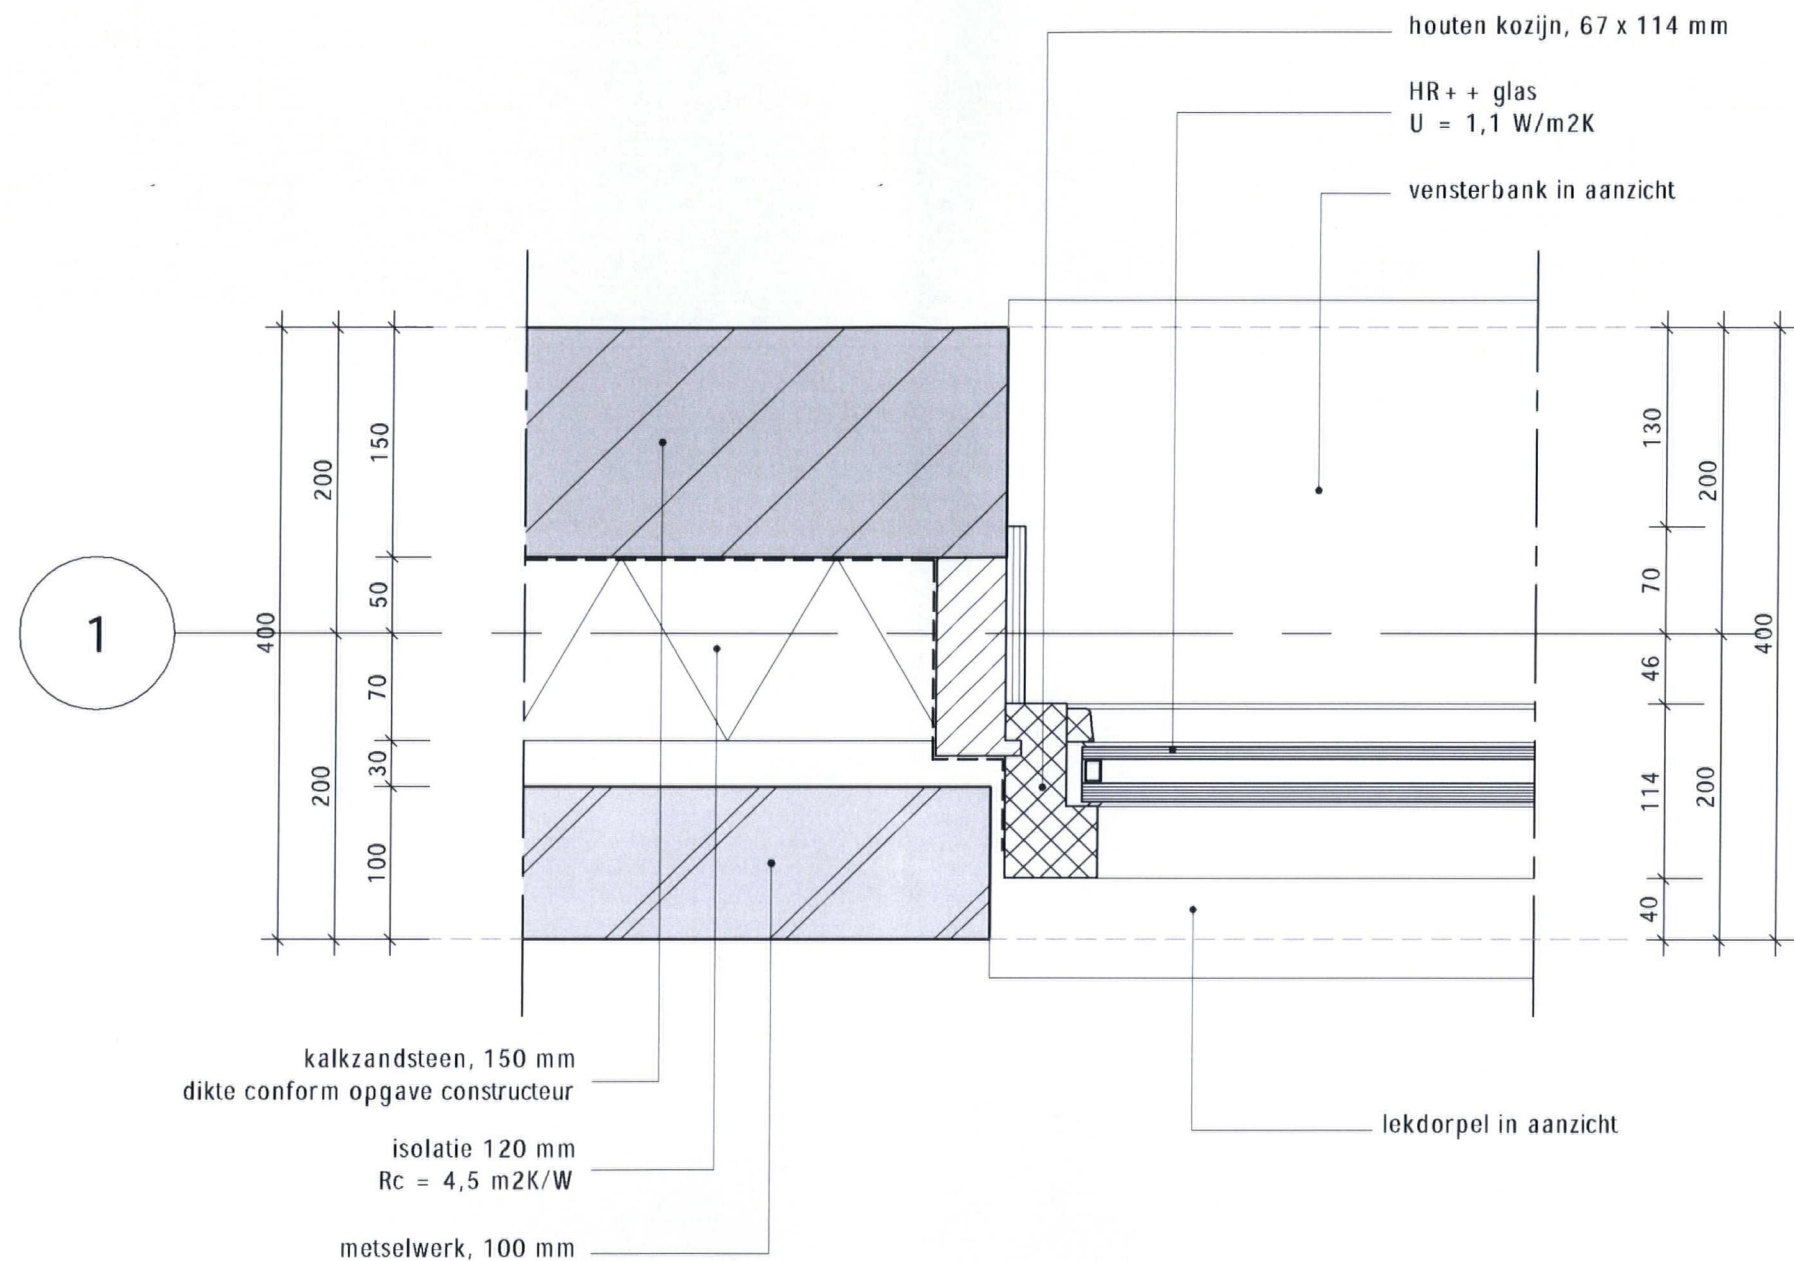


Behoort bij besluit van
burgemeester en wethouders
van Alkmaar

d.d. 1 AUG 2018

nr. Dossiernummer
20175835
afmeting: A3
ingekomen
12/03/2018

DAM & PARTNERS ARCHITECTEN	datum definitief gewijzigd gewijzigd gewijzigd schaal 1:5	
	code SDOA	tek. nr. BA 5.01

H04

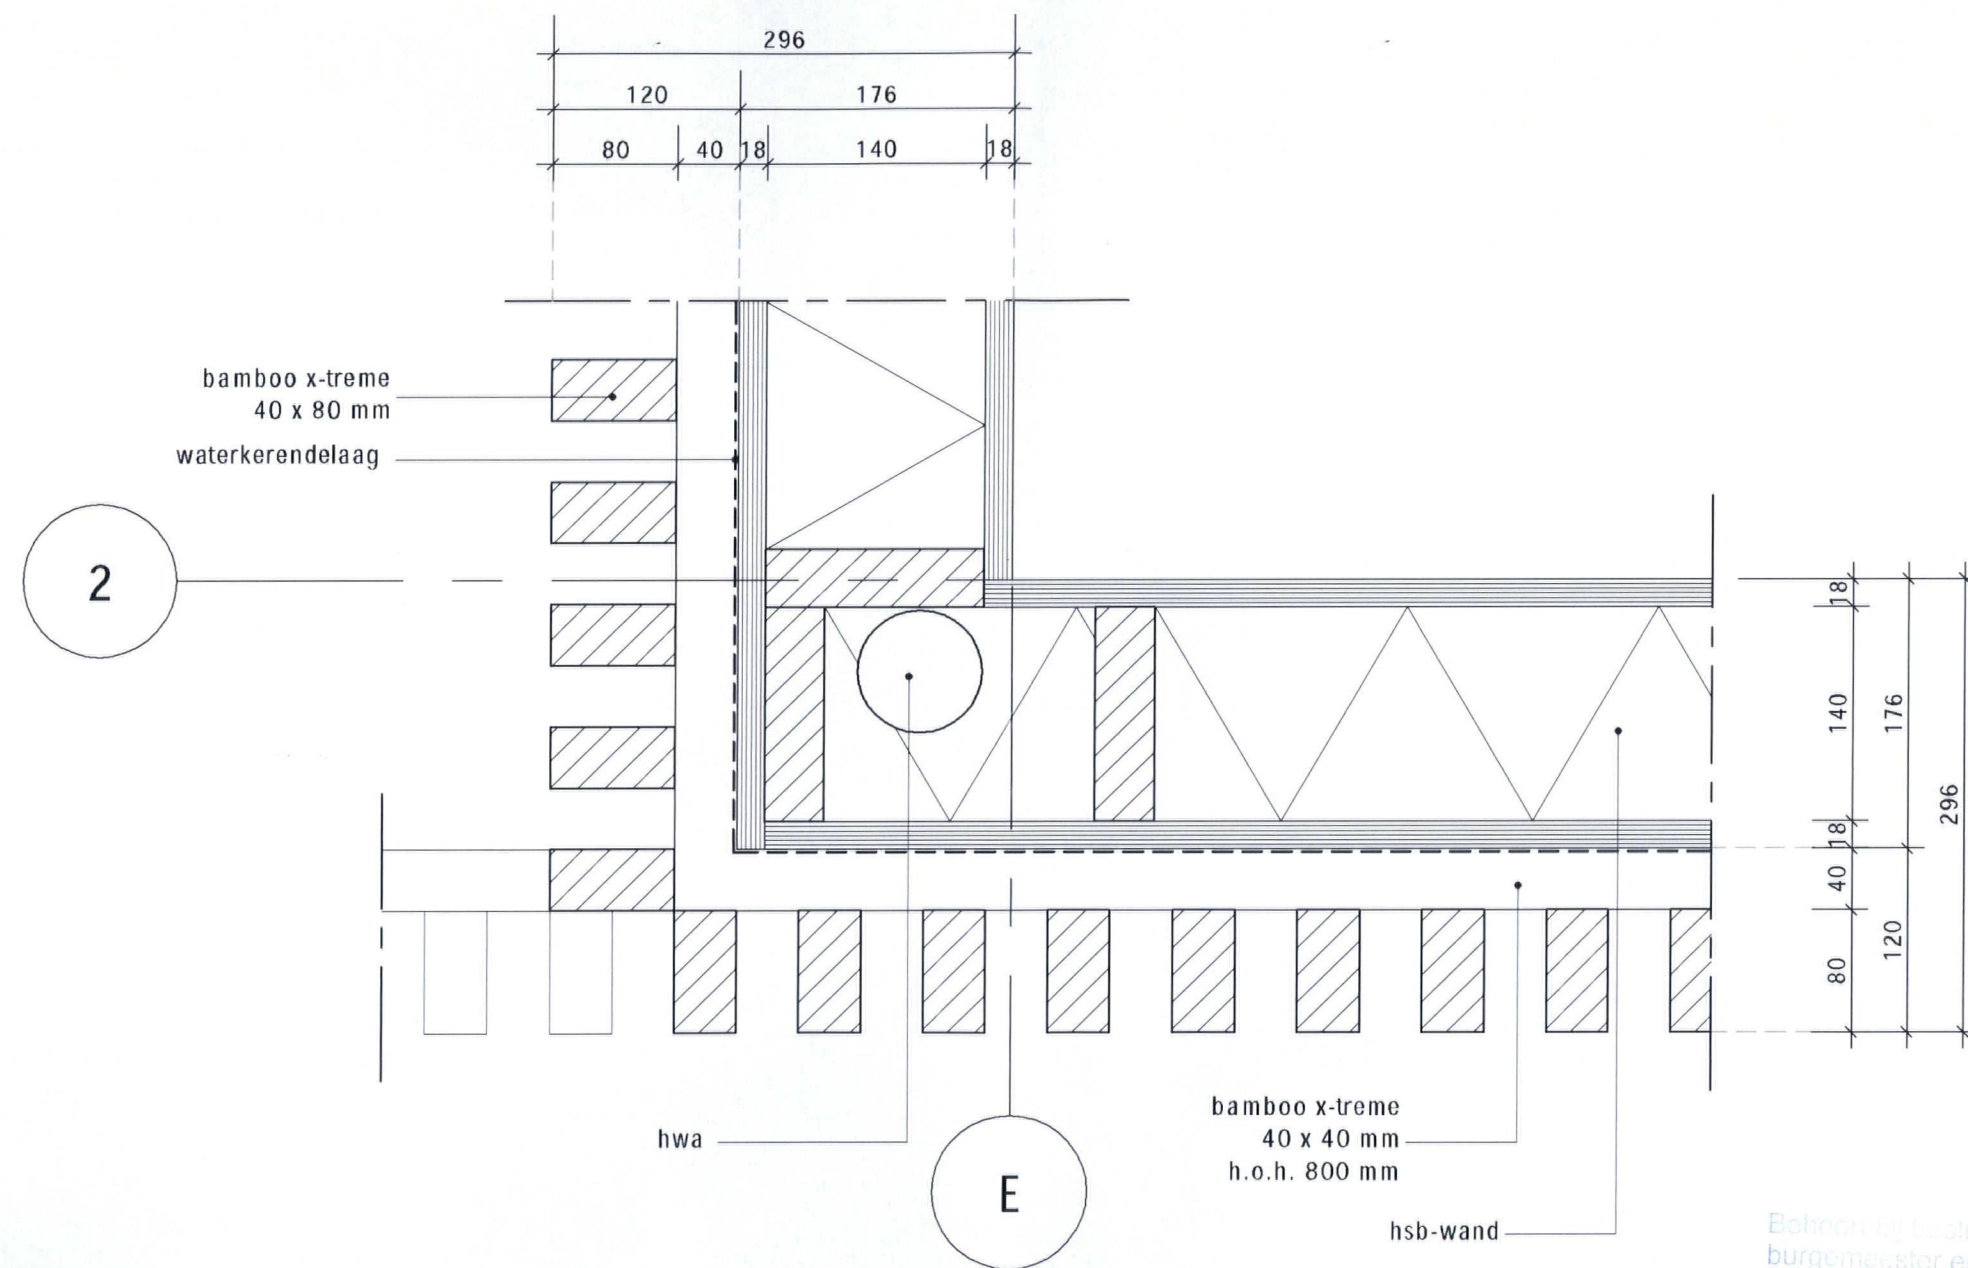


Beheert bij besluit van
burgemeester en wethouders
van Alkmaar

d.d. - 1 AUG 2010

Dossiernummer
20175835
afmeting: A3
ingekomen
12/03/2018

DAM & PARTNERS ARCHITECTEN	datum definitief gewijzigd gewijzigd gewijzigd schaal 1:5		
	code SD0A	tek. nr. BA 5.01	blz.

H05

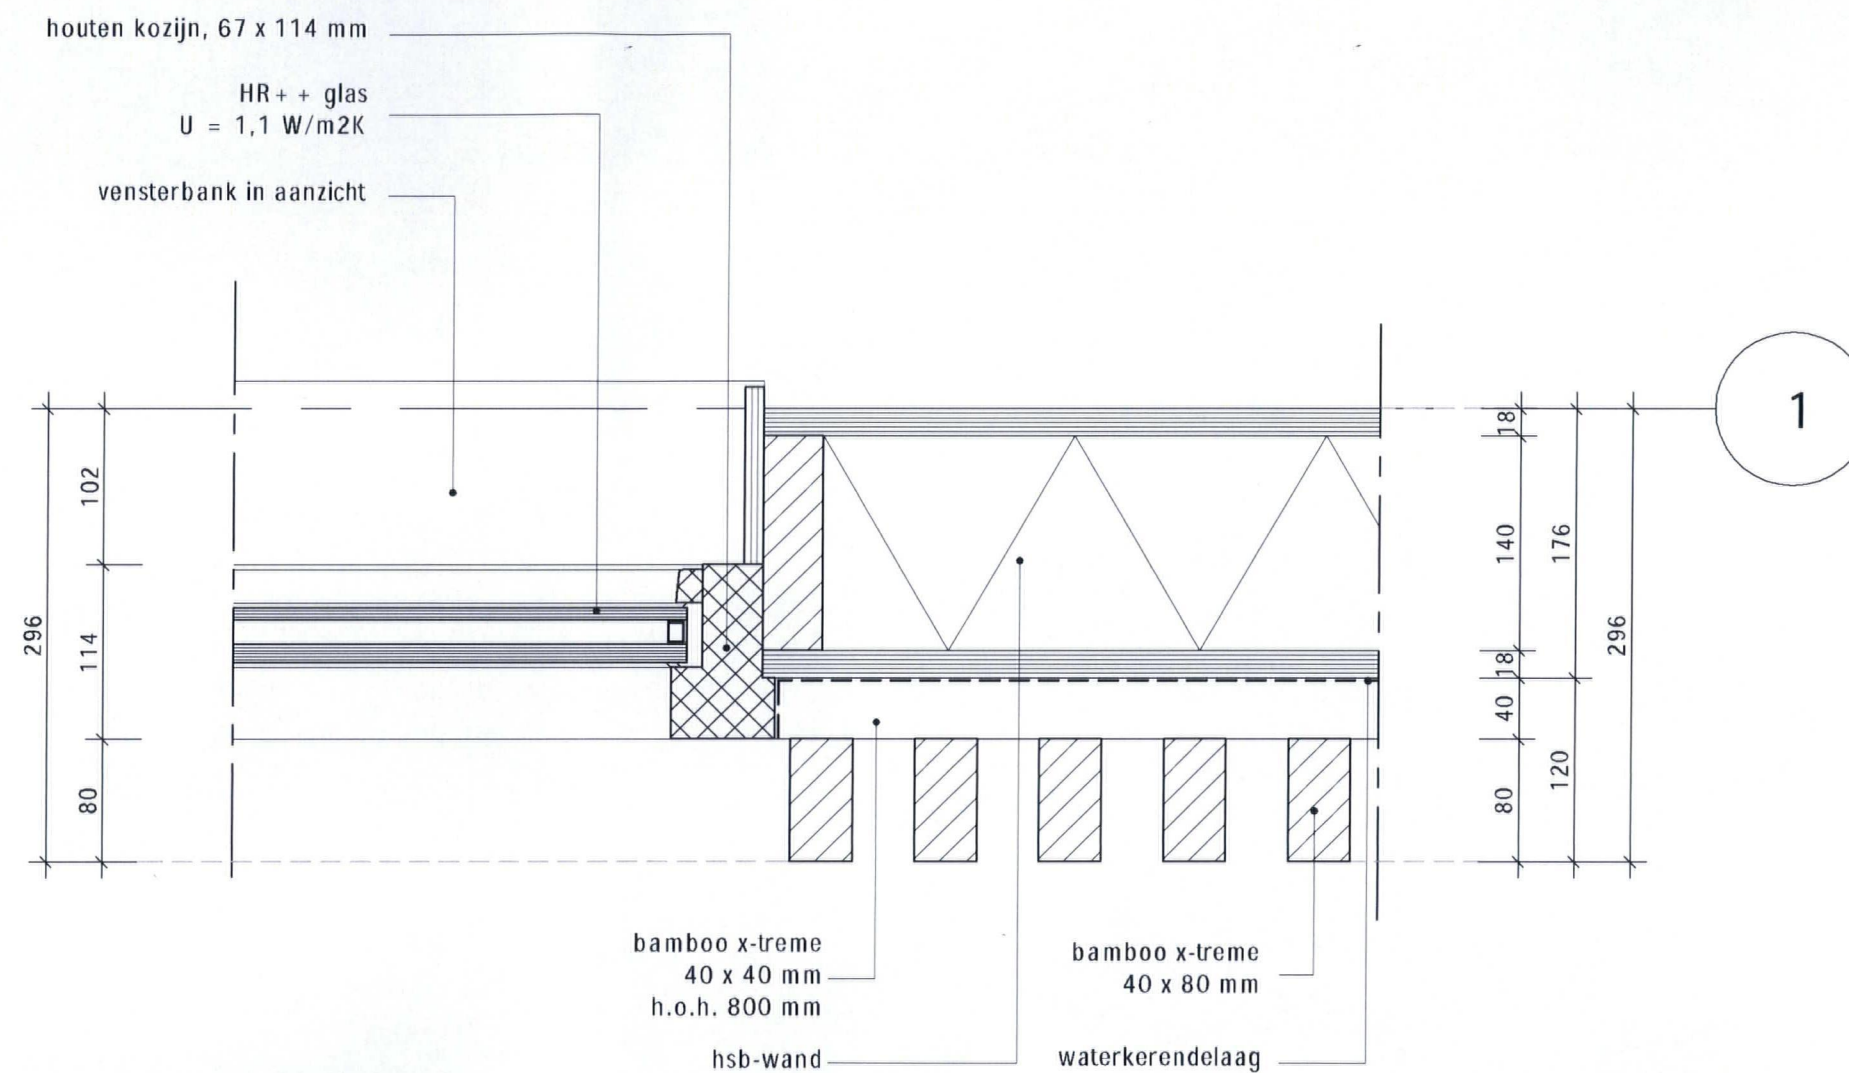




Behoort bij besluit van
burgemeester en wethouders
van Alkmaar

d.d. 1 AUG 2018

nr. Dossiernummer
20175835
afmeting: A3
ingekomen
12/03/2018

DAM & PARTNERS ARCHITECTEN	datum definitief gewijzigd gewijzigd gewijzigd schaal 1:5	
	code SD0A	tek. nr. BA 5.01

H06

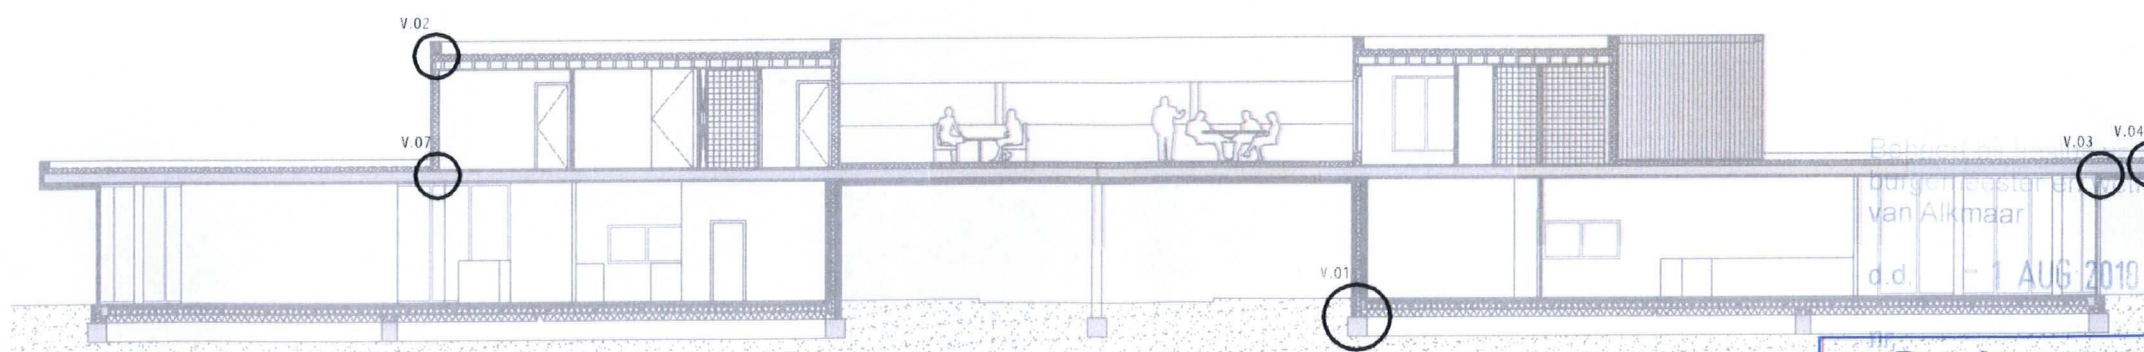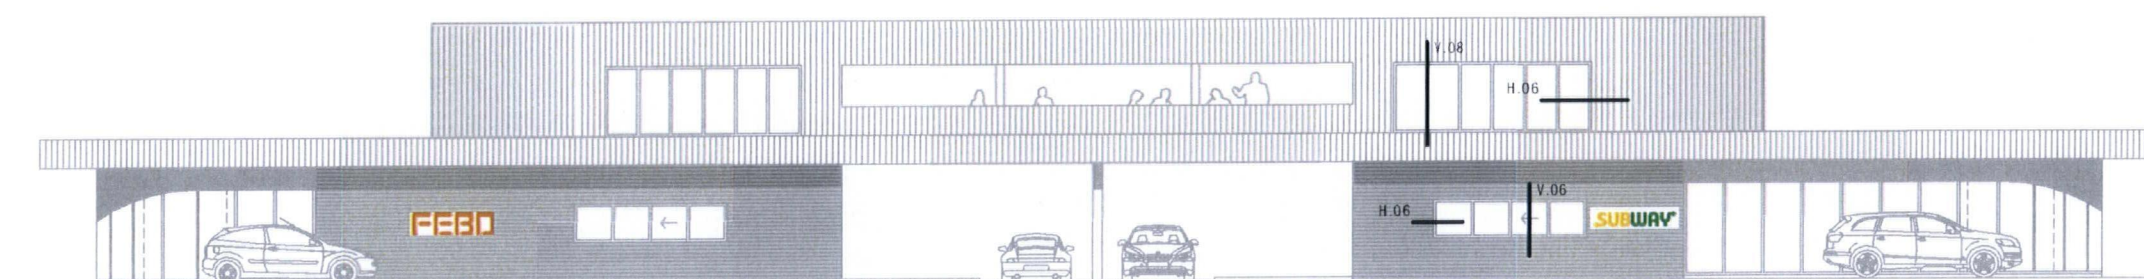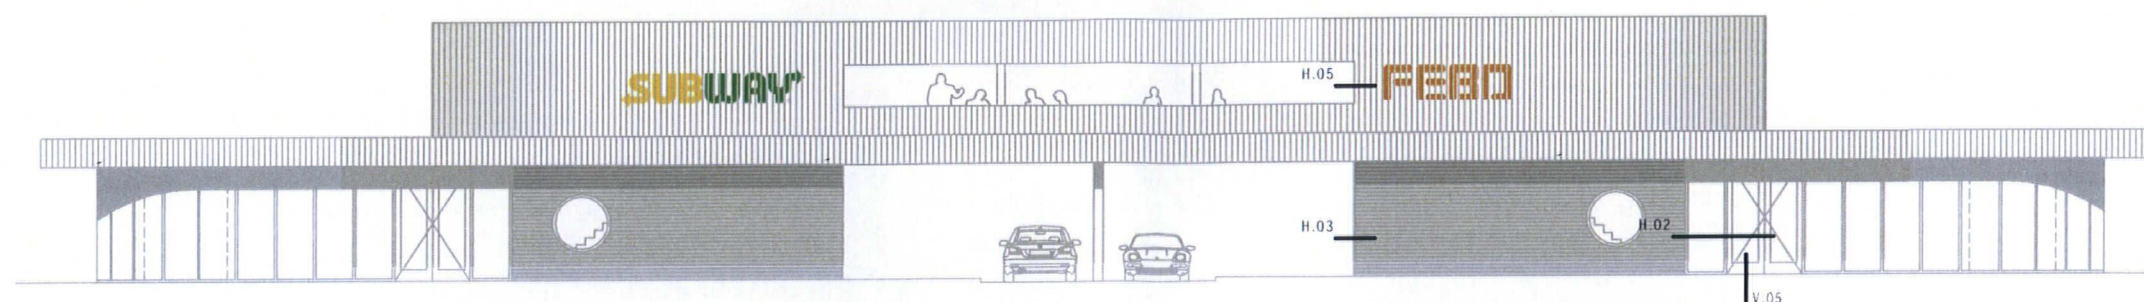

Dossiernummer
20175835

ingekomen
12/03/2018

dit blad dient alleen voor plaatsbepaling details.



Dossiernummer
20175835
ingekomen
21/12/2017



AFMETING: 840 x 594

WERK
subway en febo drive through
olympiaweg, alkmaar

ONDERWERP
situatie

SCHAAL
1/200
GETEKEND
LK
GEZIEN
KB





DATUM
28-11-2017
GEVULD
19-12-2017

aanvraag omgevingsvergunning

DAM
&
PARTNERS
ARCHITECTEN
Schippluizenlaan 4, 1062 HE Amsterdam
The Netherlands

T +31 20 623 47 55
F +31 20 627 72 80
E office@damenpartners.com
H www.damenpartners.com

CODE
SDOA
BA 0.01

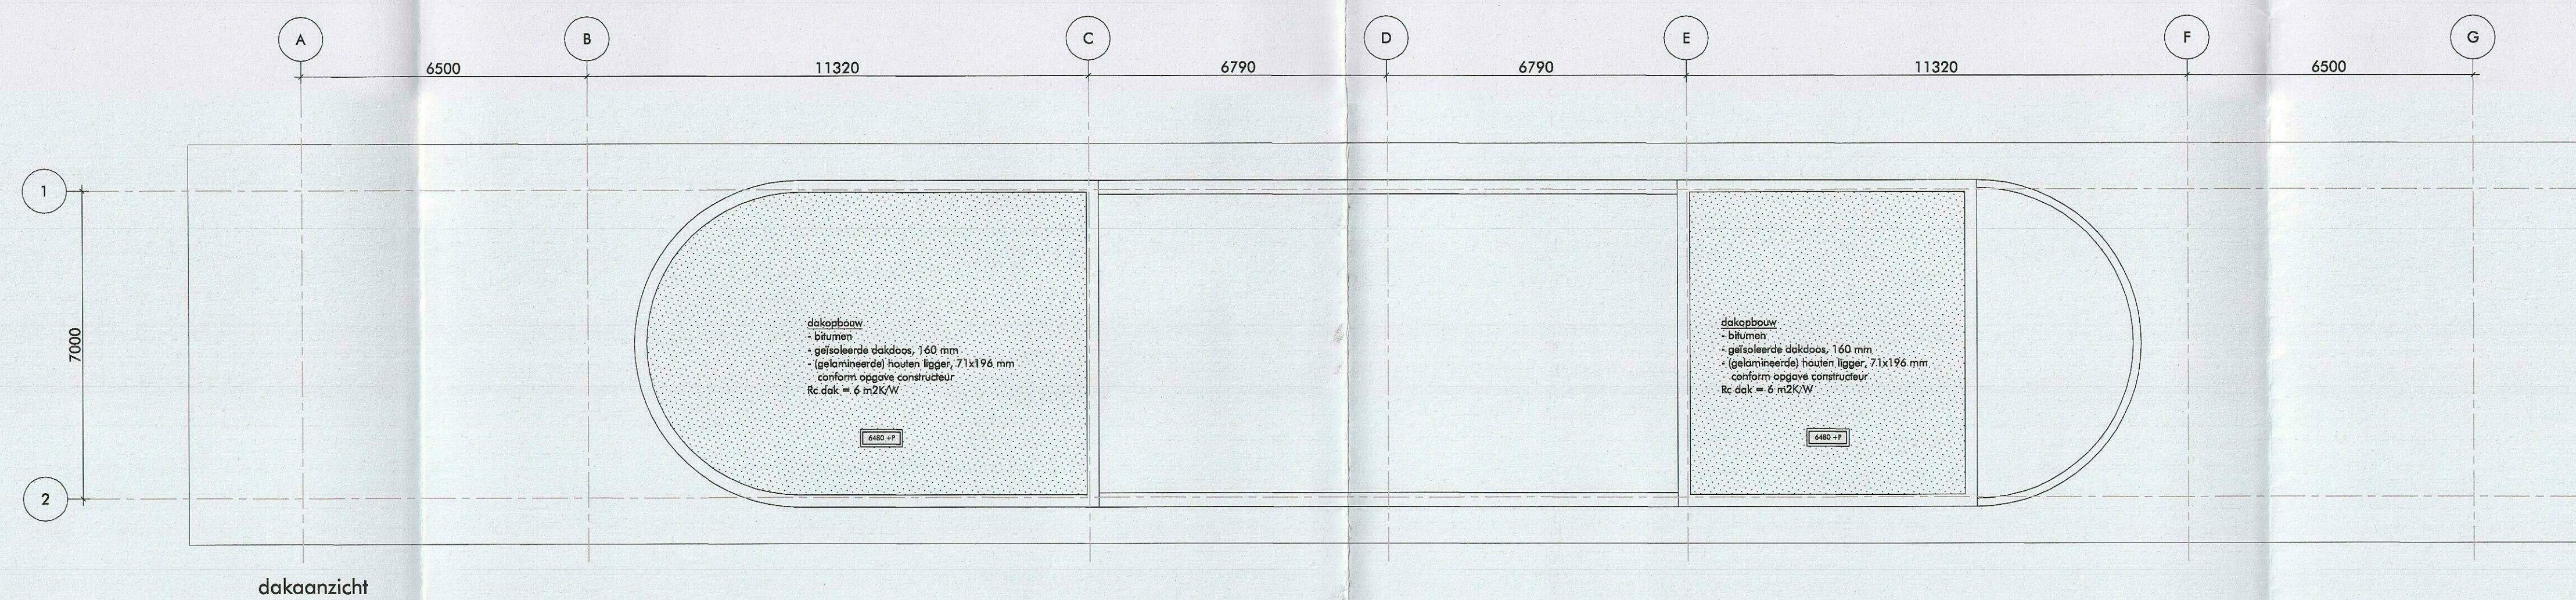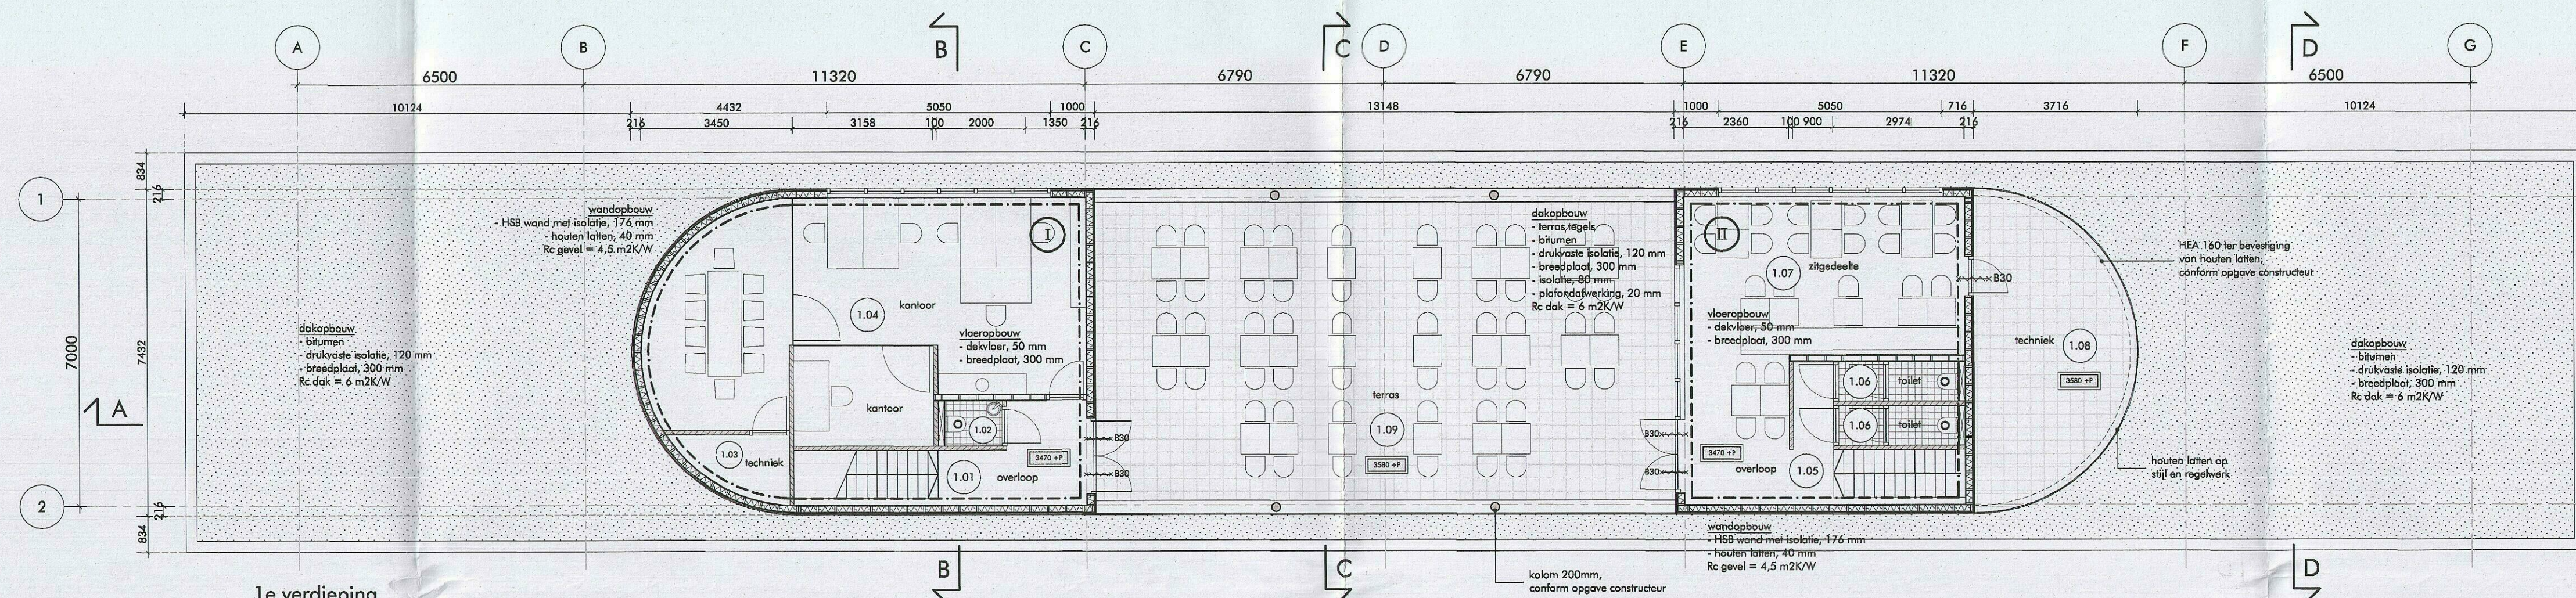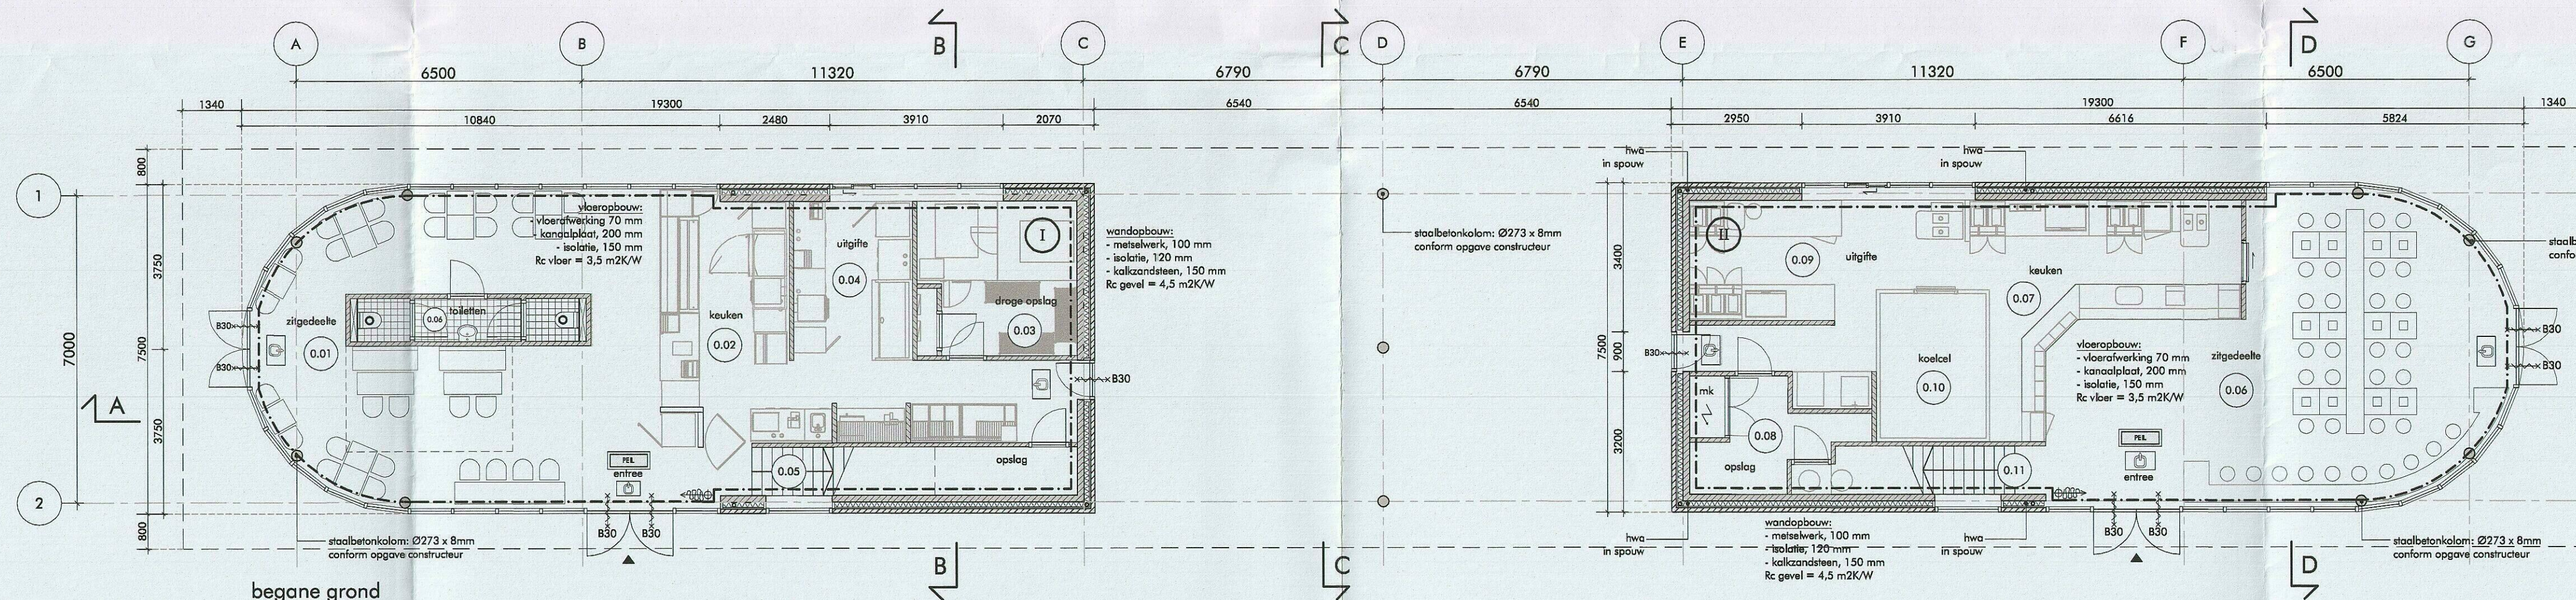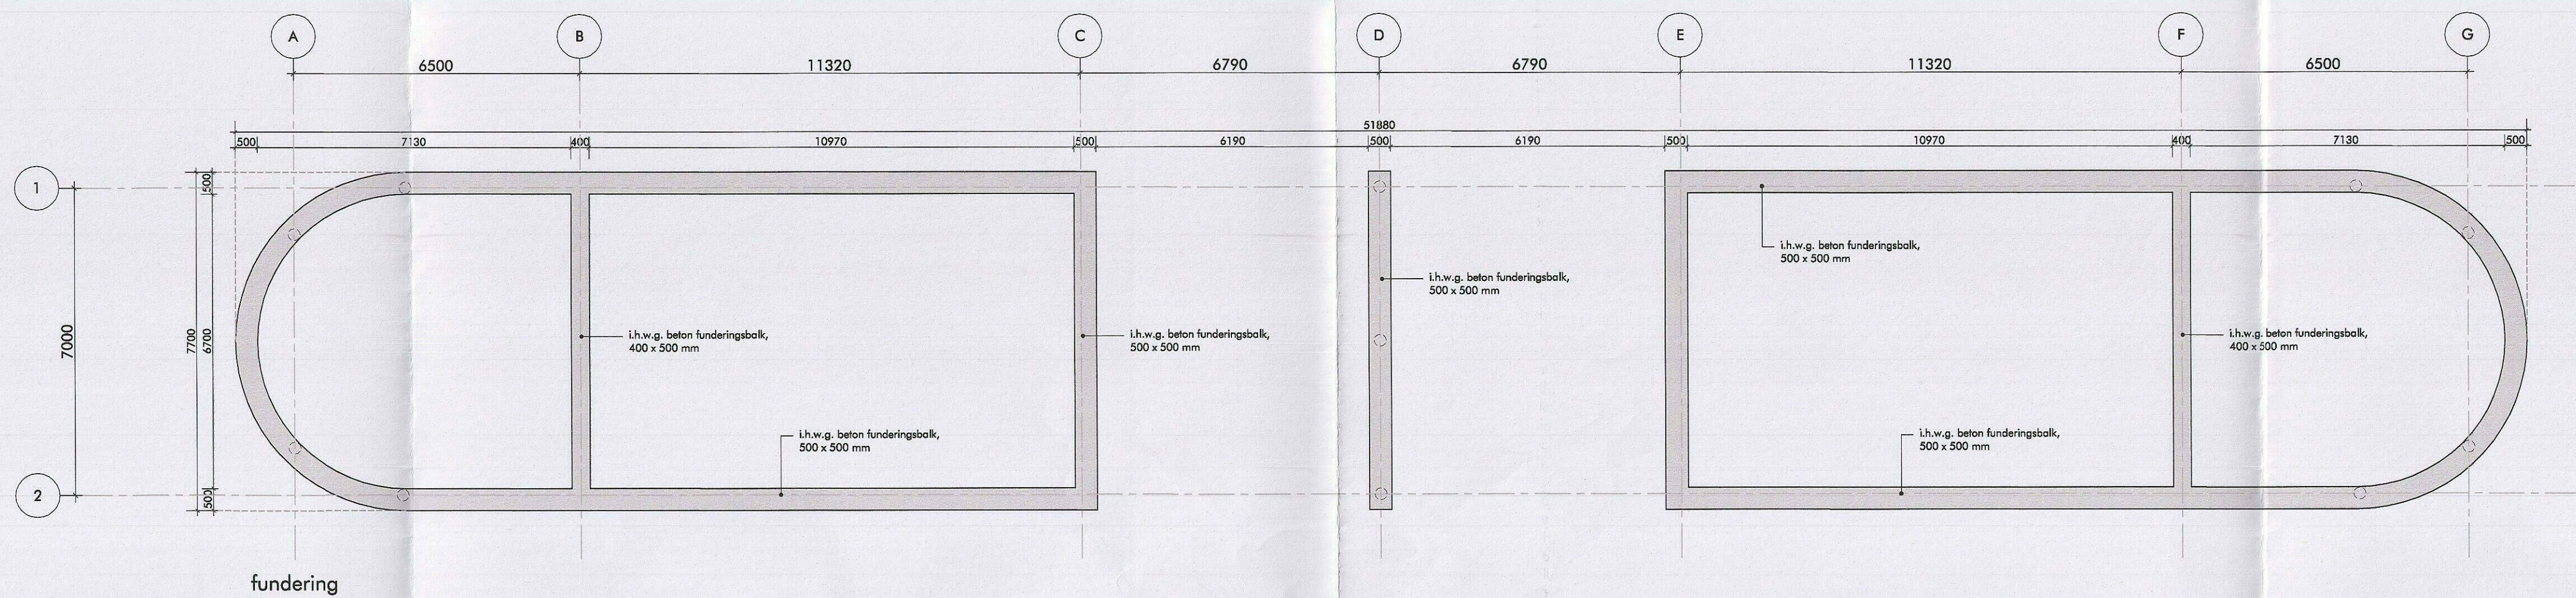

	wanden kalkzandsteen		mechanische ventilatie
	wanden baksteen		vloerlegels
	L.h.w.g. beton		entree gebouw
	prefab beton		ruimtenummer
	isolatie		ruimtekey
	brandcompartiment		deurkey
	brandlanghospel		deurkey
	transparantieverlichtingsarmatuur met uitgang		


- voor constructie - zie tekeningen en berekeningen van de constructeur
- voor installaties - zie tekeningen en berekeningen van de installateur
- sanitaire ruimten worden op mechanische wijze geventileerd, toe- en afvoer van ventilatie lucht conform NEN 1087
- niveauverschil bij deuren max. 20 mm i.v.m. toegankelijkheid, conform bouwbesluit
- voorziening voor elektriciteit moet voldoen aan de eisen bepaald volgens NEN 1010
- gasvoorziening moet voldoen aan de eisen bepaald volgens NEN 1078
- drinkwatervoorziening moet voldoen aan de eisen bepaald volgens NEN 1006
- wering van vocht van binnen:
de scheidingconstructie van talerijruimte heeft tot 1200/2100+ vloer van die ruimte een volgens NEN 2778 bepaalde wateropname die gemiddeld niet groter is dan 0,01 kg/(m²·2) en op geen enkele plaats groter dan 0,2 kg/(m²·2) in de sanitaire ruimten
vloer- en wandlegels aanbrengen, hoeken voorzien van klinklaag en klinkvoegen, legelwerk waterdicht afvoegen
voldoende bescherming en wering tegen het binnendringen van ongedierte, ratten en muizen conform bouwbesluit
veiligheids glas ter voorkoming lichamelijk letsel bij doorvallen (ongevallen) conform NEN 6702 en 3569 (passieve veiligheid)
daglicht toelating conform NEN 2027 (2011), min. eis is 10% van het vloeroppervlakte
h.w.a.v. volgens berekening installateur
hang- en sluitwerk/ inbraakveiligheid conform NEN 5087 / 5096 (poliflex) inbraakwerendheid weerstandsklasse groter/gelijk 2
bouwbesluitartikel 2/214-215
dak niet brandgevaarlijk conform NEN 6063
vrije doorgang conform NEN 2580, breedte >850 mm hoogte > 2000 mm
hoofddoorgangconstructie 30 min. brandwerend vlakke weerstand tegen bezwijken
alle steel constructie 30 min. brandwerend bekleden / schilderen coating
warmte weerstand: scheidingconstructies met de buitenlucht dienen te voldoen aan Rc = 4,5 m² K/W
m.u.v. de glazen scheidingconstructies U = 1,1 W / (m²·K), dak Rc = 6 m² K/W, vloeren in contact met grond: Rc = 3,5 m² K/W
doorspuitsaaiheid d.m.v. een regelbaar ventilatie rooster en droogende delen (rechtstreeks van buiten)

ruimte nummer	benaming	benaming volgens bb	oppervlakte
0.01	afgedekte	verblifruimte	58.4 m ²
0.02	keuken	verblifruimte	18.2 m ²
0.03	oploop	verblifruimte	22.2 m ²
0.04	afgedekte	verblifruimte	13.0 m ²
0.05	keuken	verblifruimte	4.6 m ²
0.06	keuken	verblifruimte	5.0 m ²
1.01	overloop	verblifruimte	6.4 m ²
1.02	keuken	verblifruimte	1.3 m ²
1.03	keuken	verblifruimte	3.1 m ²
1.04	keuken	verblifruimte	48.3 m ²
	GO totaal		182.0 m ²
	BVO totaal		210.8 m ²

ruimte nummer	benaming	benaming volgens bb	oppervlakte
0.06	afgedekte	verblifruimte	58.2 m ²
0.07	keuken	verblifruimte	22.2 m ²
0.08	oploop	verblifruimte	13.9 m ²
0.09	afgedekte	verblifruimte	8.9 m ²
0.10	keuken	verblifruimte	5.3 m ²
0.11	overloop	verblifruimte	6.1 m ²
1.05	keuken	verblifruimte	2 x 2.4 m ² 4.6 m ²
1.06	keuken	verblifruimte	28.3 m ²
1.07	afgedekte	verblifruimte	162.6 m ²
	GO totaal		347 m ²
	BVO totaal		402 m ²

ruimte nummer	benaming	benaming volgens bb	oppervlakte
1.08	techniek	buitenruimte	21.3 m ²
1.09	terras	buitenruimte	89.3 m ²

verdieping	benaming	oppervlakte
begane grond	brandcompartiment I	139 m ²
1e verdieping	brandcompartiment I	72.3 m ²
totaal	brandcompartiment I	212.1 m ²
begane grond	brandcompartiment II	139 m ²
1e verdieping	brandcompartiment II	50.3 m ²
totaal	brandcompartiment II	190 m ²

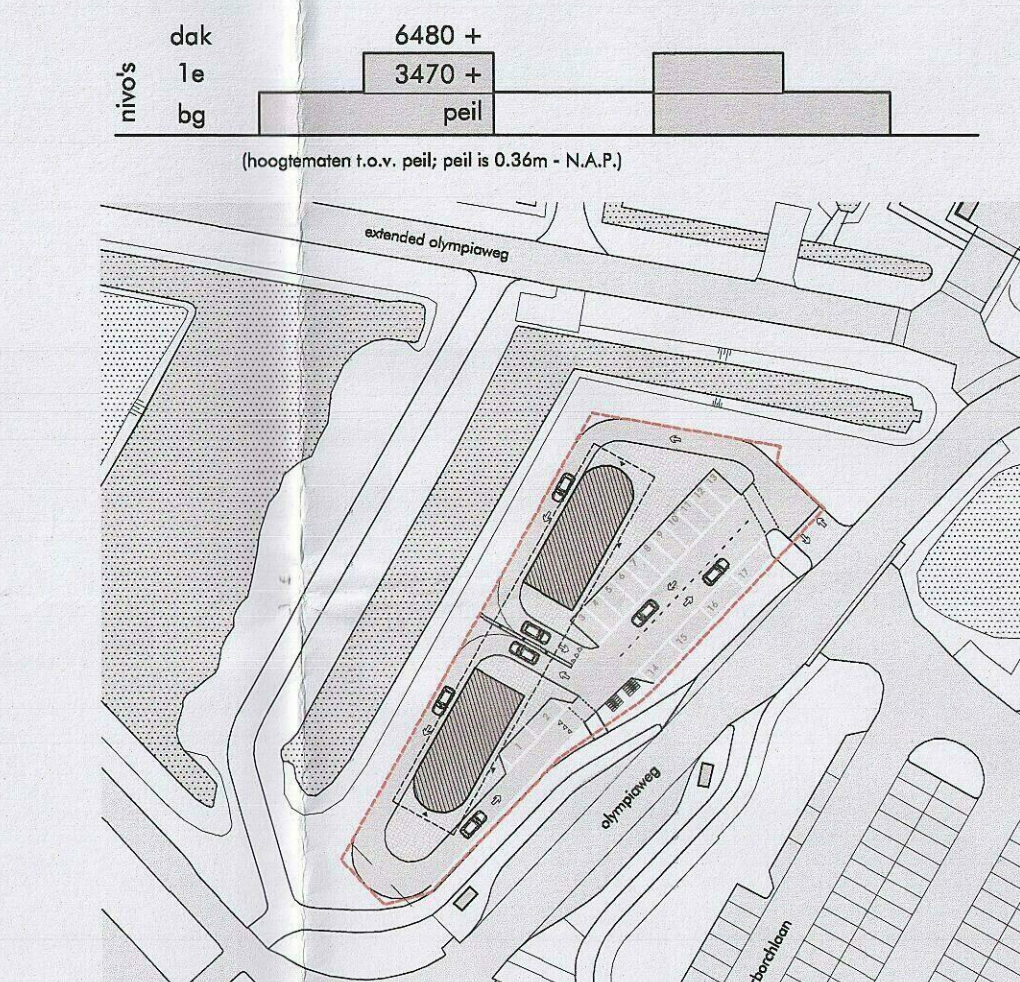

bovenkant afgewerkte begane grondvloer is Peil=0
alle maten onderling en in het werk te controleren (mm)

WERK
subway en febo drive through
olympiaweg, alkmaar

ONDERWERP
plattegronden

SCHAL
1/100
GETEKEND
LK
GEZIN
KB

DATUM
10-11-2017
GEWIJZD
28-11-2017
06-12-2017
19-12-2017

aanvraag omgevingsvergunning


ARMETING: 945 x 742,5

DAM
Dossiernummer
20175835


& komen
21/12/2017
PARTNERS
ARCHITECTEN

Schipholduinlaan 4, 1062 HE Amsterdam
The Netherlands
T +31 20 623 47 55
F +31 20 627 72 80
E office@partnersarchitecten.com
W www.partnersarchitecten.com


SDOA
BA 1.01

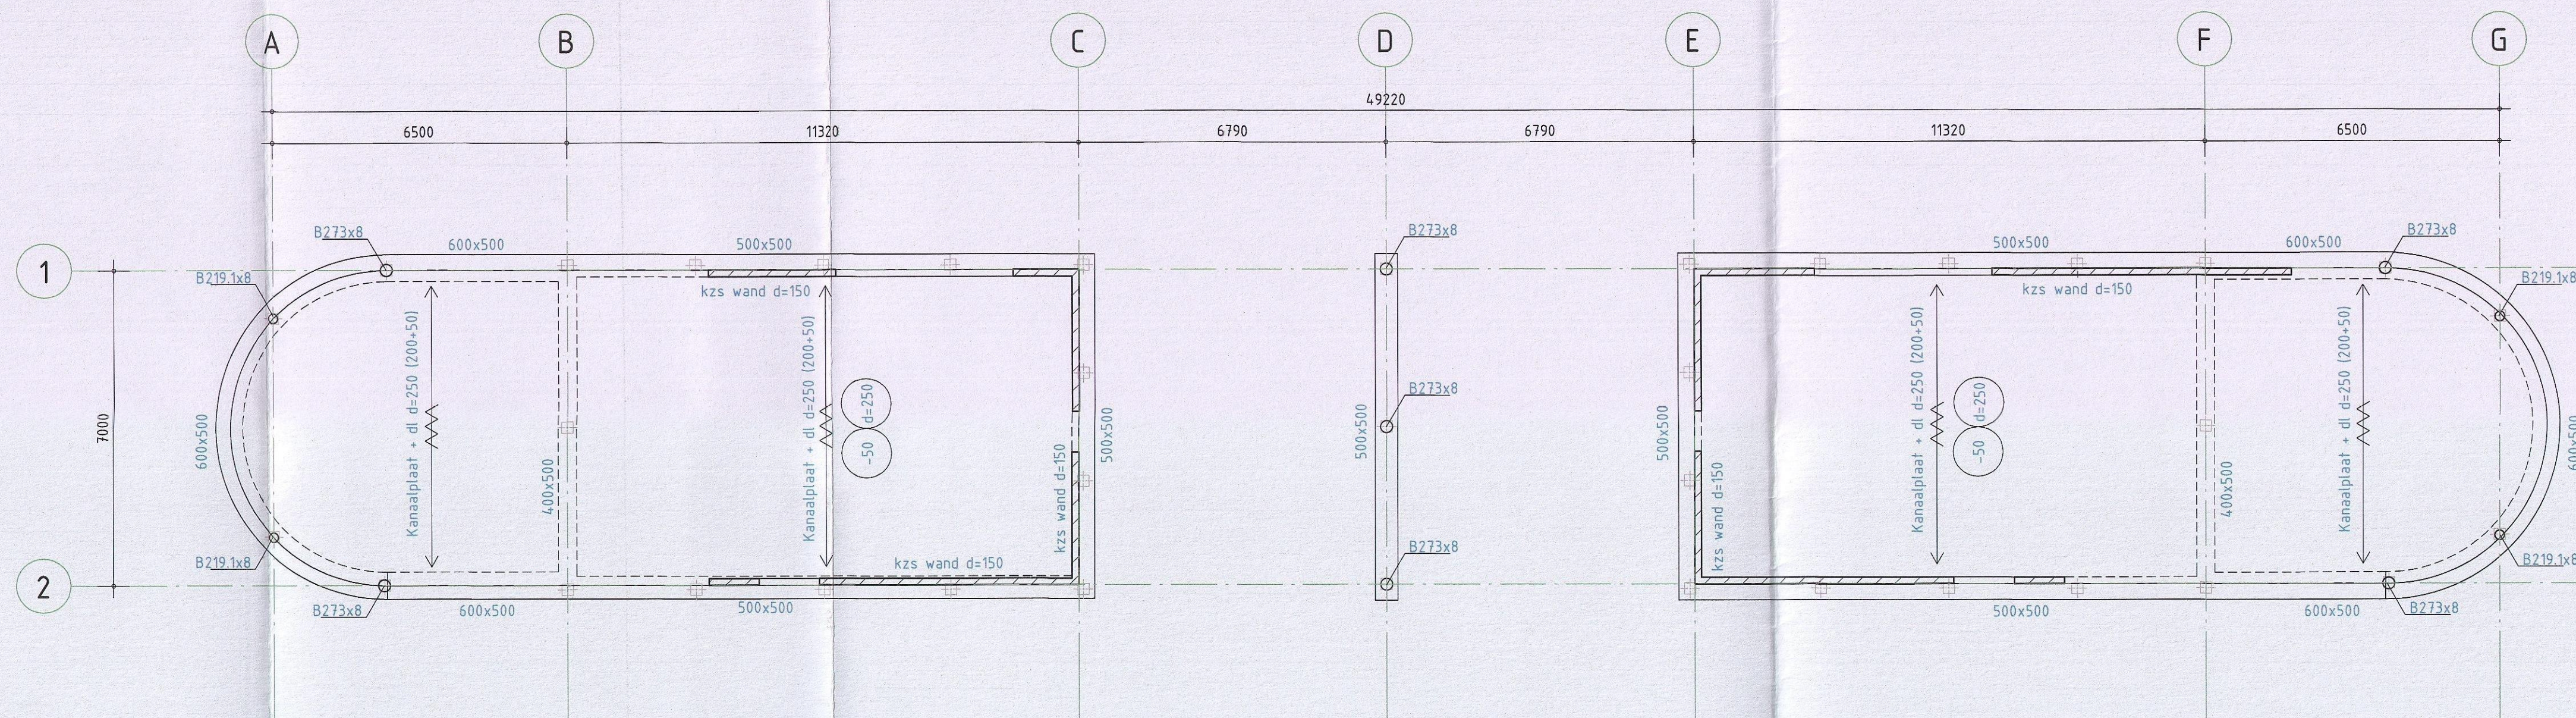

00 begane grond

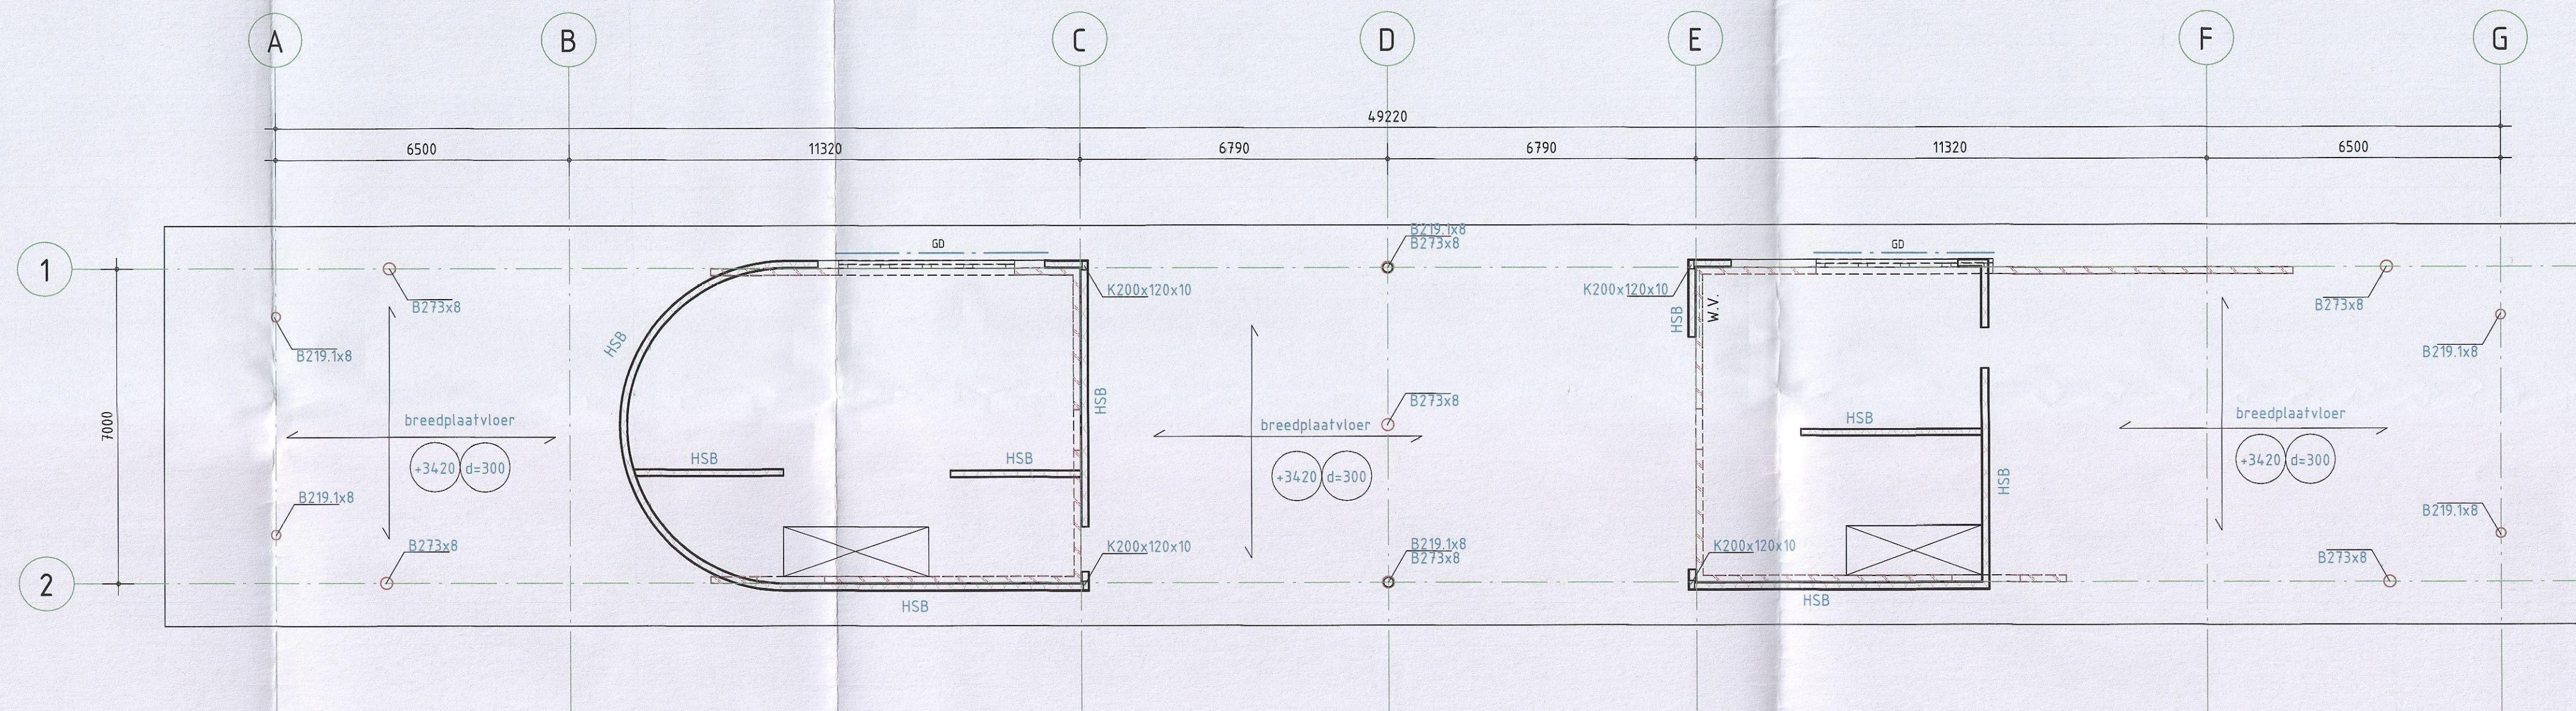

01 eerste verdieping

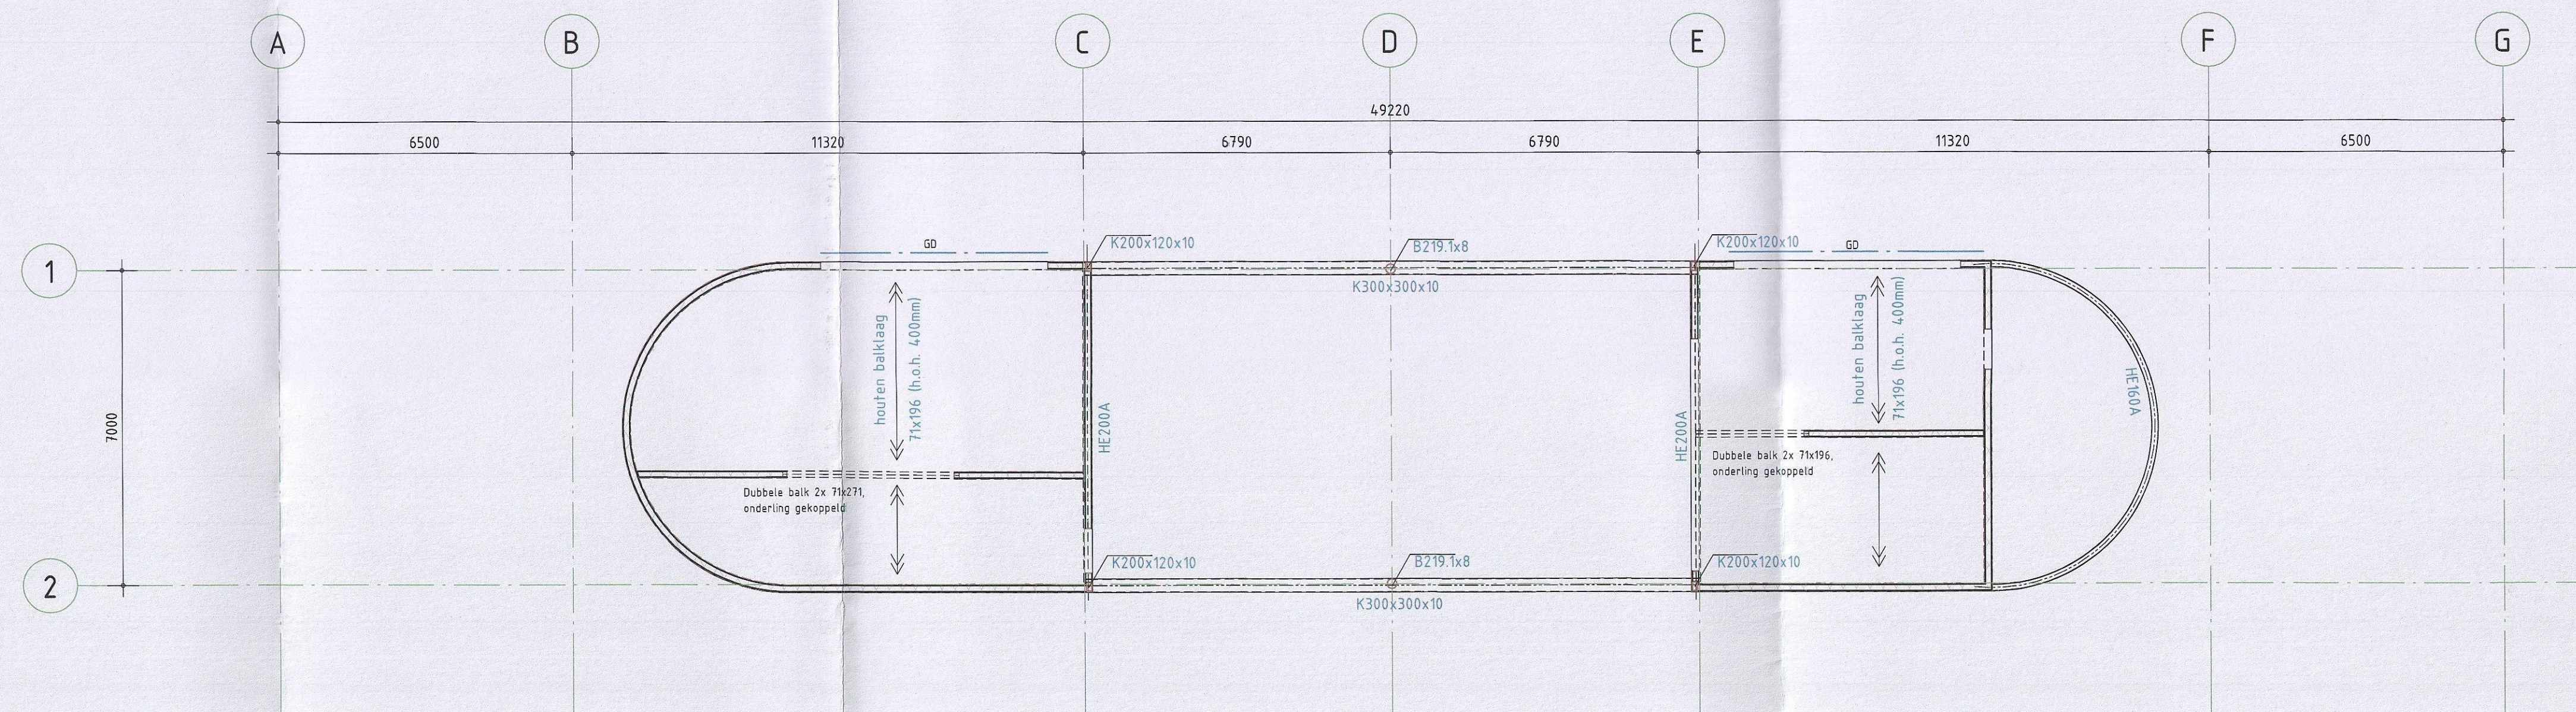

02 Dakvloer

ALGEMENE OPMERKINGEN
 - Alle hoogtematen t.o.v. Peil (tenzij anders aangegeven).
 - Alle maten in mm (tenzij anders aangegeven).

LEGENDA	
Materialen	Overspanningsrichting(en)
: Beton	: l.h.w.g. betonvloer
: Prefab beton	: Breedplaatvloer
: Kalkzandsteen	: Kanaalplaatvloer
GD : geveldrager	HE200A : HE200A, kolom op de constructie
NO : noodoverstort	HE260A : HE260A, kolom onder de constructie
VS : versterkte strook (binnen de vloerdikte)	
W.V. : windverband	
MV : momentvast	
(B) : betongevuld	
(GB) : gewapend betongevuld	
: vloersparing	: sparingszone
: kruipruik (exacte positie zie tek. architect)	

RENVOOI HOUTCONSTRUCTIE		Geldende voorschriften	Bouwbesluit 2012
Constructiedeel	Houtkwaliteit	Houtverbinding	Afmetingen en berekening vlg. aannemer.
Houten balklaag	: C18	Verbindingsmiddelen	Aantal, afmeting en positie volgens berekening aannemer.
Gelamineerde liggers	: GL28h	Afwerkingen	Volgens materiaaastaaf architect.
Gelamineerde kolommen	: GL28h		(tenzij anders aangegeven)


RENVOOI KALKZANDSTEEN		Geldende voorschriften	Bouwbesluit 2012
Wanddikte	Kalkzandsteenkwiteit	Lijmkwaliteit	: Gem. representatieve druksterkte
100 mm	: CS12		: 12,5 N/mm²
120 mm	: CS20		
214 mm	: CS20		
	(tenzij anders aangegeven)	Tekeningen te vervaardigen door aannemer.	
		Wandaansluitingen vertand uitvoeren.	(tenzij anders aangegeven)

RENVOOI STAALCONSTRUCTIE		Geldende voorschriften	Bouwbesluit 2012
Constructiedeel	Staaikwaliteit	Lasverbinding	Afmetingen en berekening vlg. aannemer.
Flensproef en stripsstaal	: S235JR	Lasdraad aanpassen aan staalkwaliteit.	
Koker- en buisprofielen	: S275J2H	Alle lassen	: a e min 0,5 x t ; 5 mm
THD-liggers	: S355JR		(tenzij anders aangegeven)
Koker- en buisprofielen vanegevalst/waaggevalst uitvoeren.	(tenzij anders aangegeven)		

Boufverbinding	: Afmetingen en berekening vlg. aannemer.	Oppervlakte behandeling	: behandeling volgens bestek
Bouten en moeren	: 8.8		
Ankers	: 4.6		(tenzij anders aangegeven)

RENVOOI BETONCONSTRUCTIE		Geldende voorschriften	Bouwbesluit 2012
Algemene gegevens			
- Werkvloeren uitvoeren in beton (tenzij anders aangegeven) min. betonkwaliteit C12/15, milieuklasse X0.			
- Onderstempeling- en stabiliteitsvoorzieningen tijdens uitvoering volgens werkplan van de aannemer.			

Constructiedeel		Betonkwaliteit	Milieuklasse	Voor aanrullende delen zie bestek	
		Boven	Onder	Zij	
		Boven	Onder	Zij	

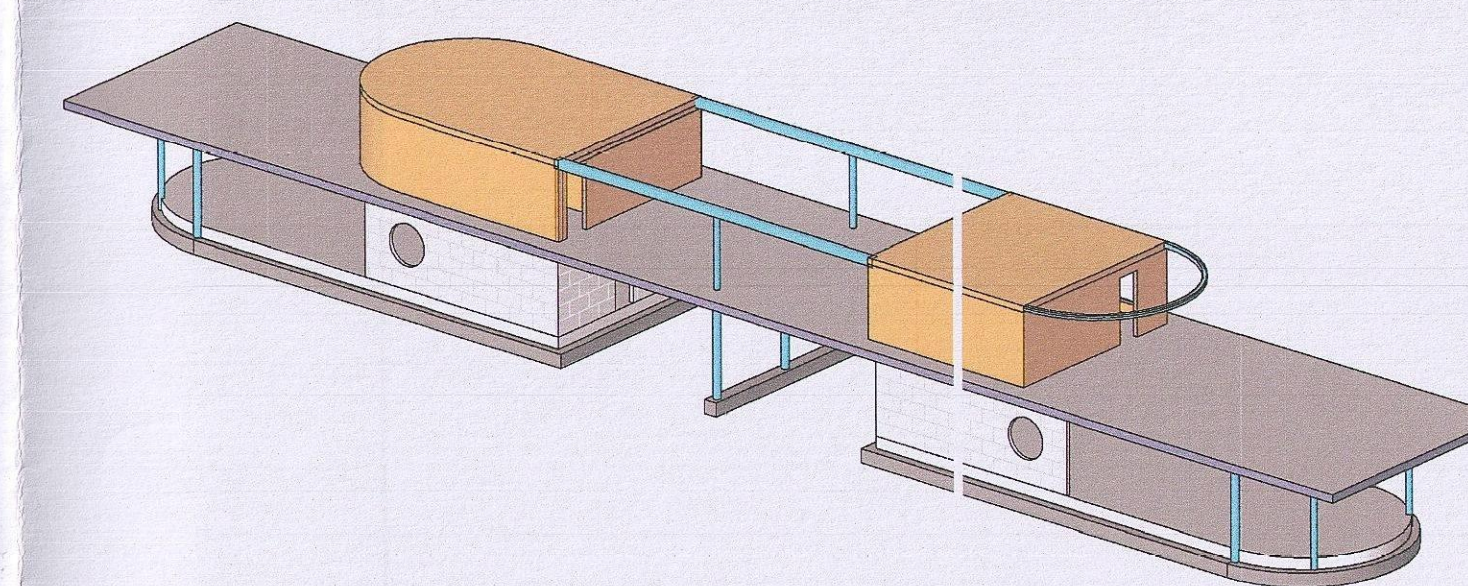

omschrijving wijziging	datum	getekend
	E	
	D	
	C	
	B	
	A	

Pieters
BOUWTECHNIEK

Pieters Bouwtechniek
Cruquiusweg 98-S
1019 AJ Amsterdam
020-3050940
Postbus 2823
1000 CV Amsterdam
info.amsterdam@pieters.net
www.pietersbouwtechniek.nl

project
Febo & Subway, Alkmaar

opdrachtgever
burgemeester er wethouder van Alkmaar

architect
d.d. - 1 AUG 2018
Dam & partners architecten

formaat
A1

schaal
1:100

datum
06-02-2018

fase
Omgevingsvergunning

projectleider
S. Snoek

tekenaar
S. Postma






onderwerp
plattengronden

Dossiernummer
20175835
ingekomen
07/02/2018

projectnr.
717152

tekeningnr.
OV-001

versie
-

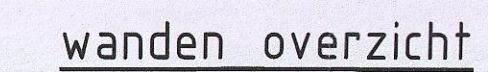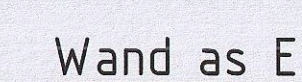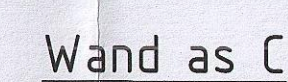
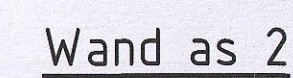
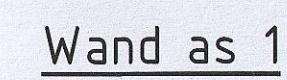


1 : 300

ALGEMENE OPMERKINGEN

- Alle hoogtematen t.o.v. Peil (tenzij anders aangegeven).
- Alle maten in mm (tenzij anders aangegeven).

LEGENDA

   Materialen	Overspanningsrichtingen
 : Beton	 : l.h.w.g. betonvloer
 : Prefab beton	 : Breedplaatvloer
 : Kalkzandsteen	 : Kanaalplaatvloer
GD : geveldrager	
NO : noodoverstort	
VS : versterkte strook (binnen de vloerdikte)	
W.V. : windverband	
M.V. : momentvast	
(B) : betongevuld	
(GB) : gewapend betongevuld	
 : vloersparing	 HE200A : HE200A, kolom op de constructie HE260A : HE260A, kolom onder de constructie
 : sparingszone	 : kruipluik (exakte positie zie tek. architect)

RENVODI HOUTCONSTRUCTIE		Geldende voorschriften	Bouwbesluit 2012
Constructiedeel	Houtkwaliteit	Houtverbinding	: Afmetingen en berekening volgens aanmer.
Aantal balklaag	: C18	Verbindingsmiddelen	: Aantal, afmeting en positie volgens berekening aanmer.
Gelamineerde liggers	: GL24h		
Gelamineerde tolgom	: GL28h	Afwerkingen	: Volgens materiaalspecificatie architect

RENVOOI KALKZANDSTEEN		Geldende voorschriften : Bouwbesluit 2012	
Wanddikte	Kalkzandsteenwaltef	Lijmwaltef	: Gem. representatieve druksterkte ≥ 12,5 N/mm².
100 mm	CS12		
120 mm	CS20		
214 mm	CS20	Tekeningen te vervaardigen door aannemer. Wandaansluitingen verftand uitvoeren.	

RENWODI STAALCONSTRUCTIE		Geldende voorschriften : Bouwbesluit 2012
Constructiedeel	Staal kwaliteit	Lasverbinding : Afmetingen en berekening vigs aanneemer.
Plensprof. en stripstaal	S235JR	Lasdraad aanpassen aan staalkwaliteit.
Koker- en buisprofielen	S235J2H	Alle lassen  $\geq$ min. 0,5 x $\sqrt{t}$ mm
TQD-liggers	S355JR	
Yatex- en buisprofielen van staal met laaggevoerd uiteren	(zie anders aangegeven)	
		(zie anders aangegeven)


Boutverbinding	: Afmetingen en berekening vgl's aannemer.	Oppervlakte behandeling	: behandeling volgens bestek
Bouten en moeren	: 8.8		
Ankers	: 4.6		

RENVOOI BETONCONSTRUCTIE	Geldende voorschriften : Bouwbesluit 2012
--------------------------	---

Algemene gegevens:

- Werkvloeren uitvoeren in beton (tenzij anders aangegeven) min. betonkwaliteit C12/15, milieuklasse X0.
- Onderstepping- en stabiliteitsvoorzieningen tijdens uitvoering volgens werkplan van de aannemer.

Constructiedeel			Betonkwaliteit:		Milieuklasse:	Voor aanvullende eisen zie bijstek	
			Boven	Onder	Zij		
			Boven	Onder	Zij		

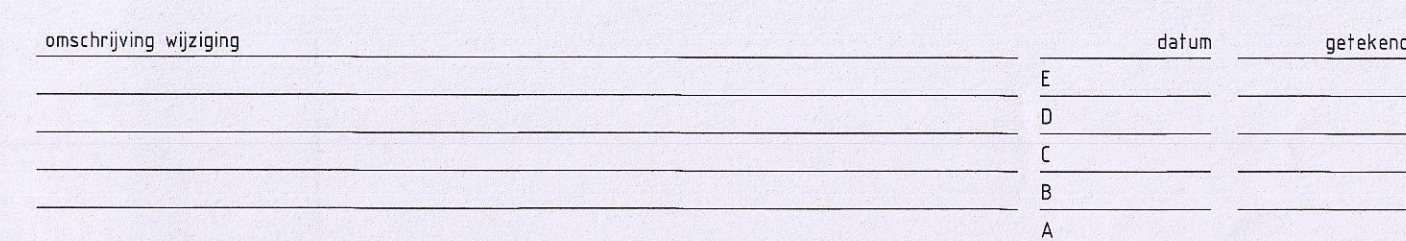

Pieters
BOUWTECHNIEK

Pieters Bouwtechniek
Cruquiusweg 98-S
1019 AJ Amsterdam
020-3050940

Postbus 2823
1000 CV Amsterdam

info.amsterdam@pieters
www.pietersbouwtechniek

project
Febo & Subway, Alkmaar
opdrachtgever
burgemeester en wethouders
van Alkmaar
architect
d.d. - 1 AUG 2010
Dam & partners architecten

onderwerp
wandaanzichten

Dossiernummer
20175835
ingekomen
07/02/2018

Definitief

formaat	A4
schaal	1:100
datum	06-02-2018
fase	Omgevingsvergunning
projectleider	S. Snoek
tekenaar	S. Postma

projectnr.	717152
tekeningnr.	0V-101




Binnen de gemeente Alkmaar
burgemeester en wethouders
van Alkmaar

d.d. 1 AUG 2018

nr. Dossiernummer
20175835

ingekomen
22/02/2018

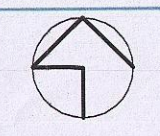

AFMETING: 840 x 594

WERK
subway en febo drive through
olympiaweg, alkmaar

ONDERWERP
situatie

SCHAAL
1/200
GETEKEND
LK
GEZIEN
KB

DATUM
28-11-2017
GEWILZIGD
19-12-2017
08-02-2018
09-02-2018
16-02-2018


aanvraag omgevingsvergunning

DAM
&
PARTNERS
ARCHITECTEN


Schippluizenlaan 4, 1062 HE Amsterdam
The Netherlands

T +31 20 623 47 55
F +31 20 627 72 80
E office@dampartners.com
H www.dampartners.com


CODE
SDOA
BA 0.01

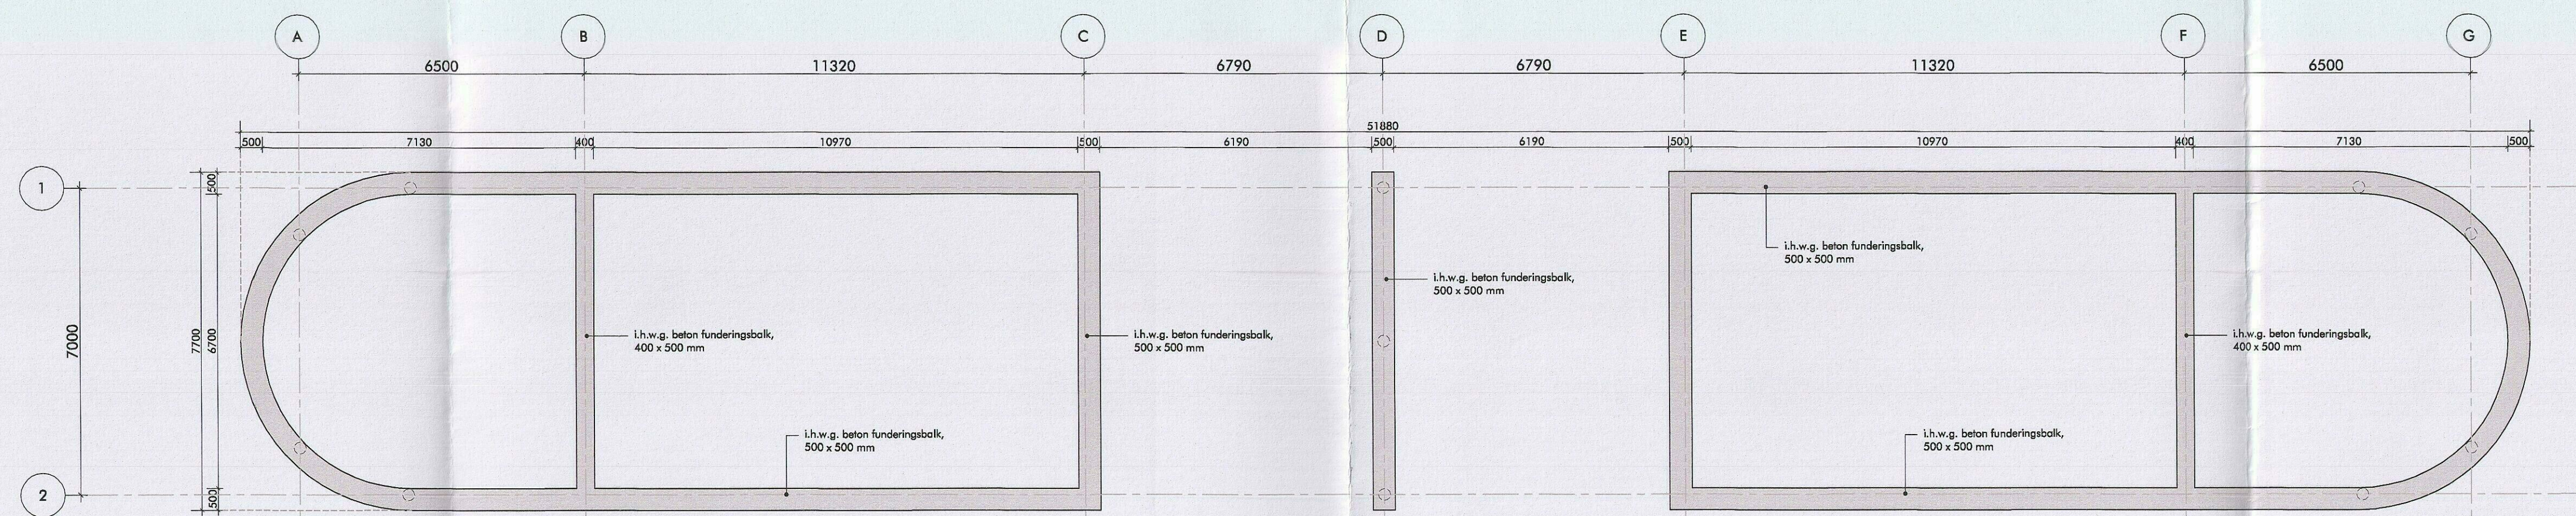


fundering

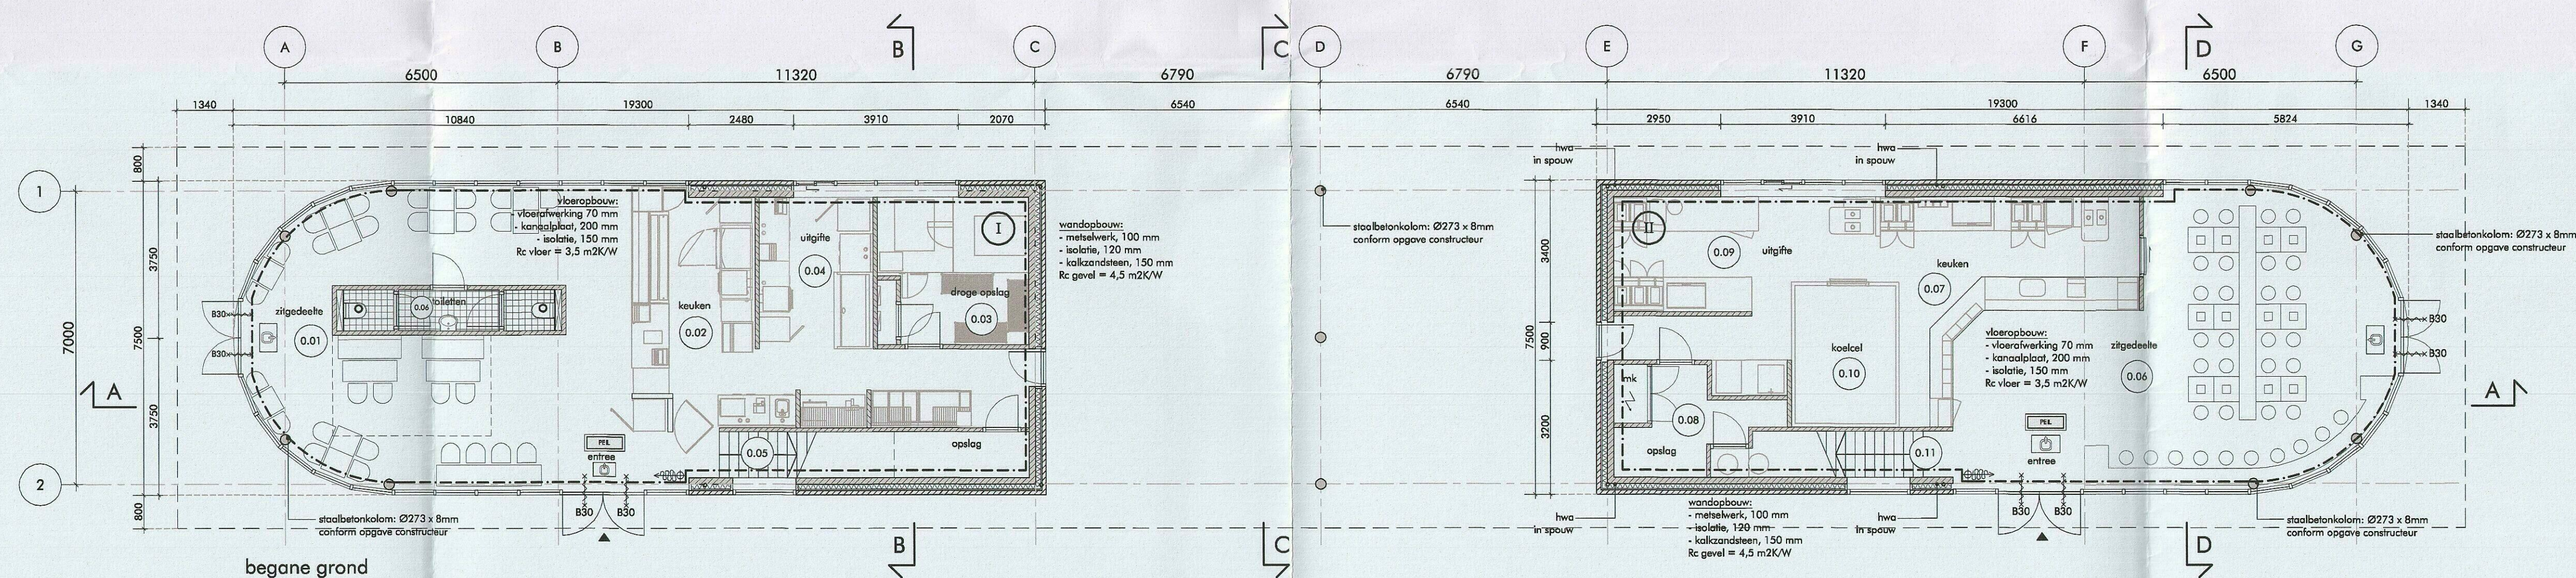

begane grond

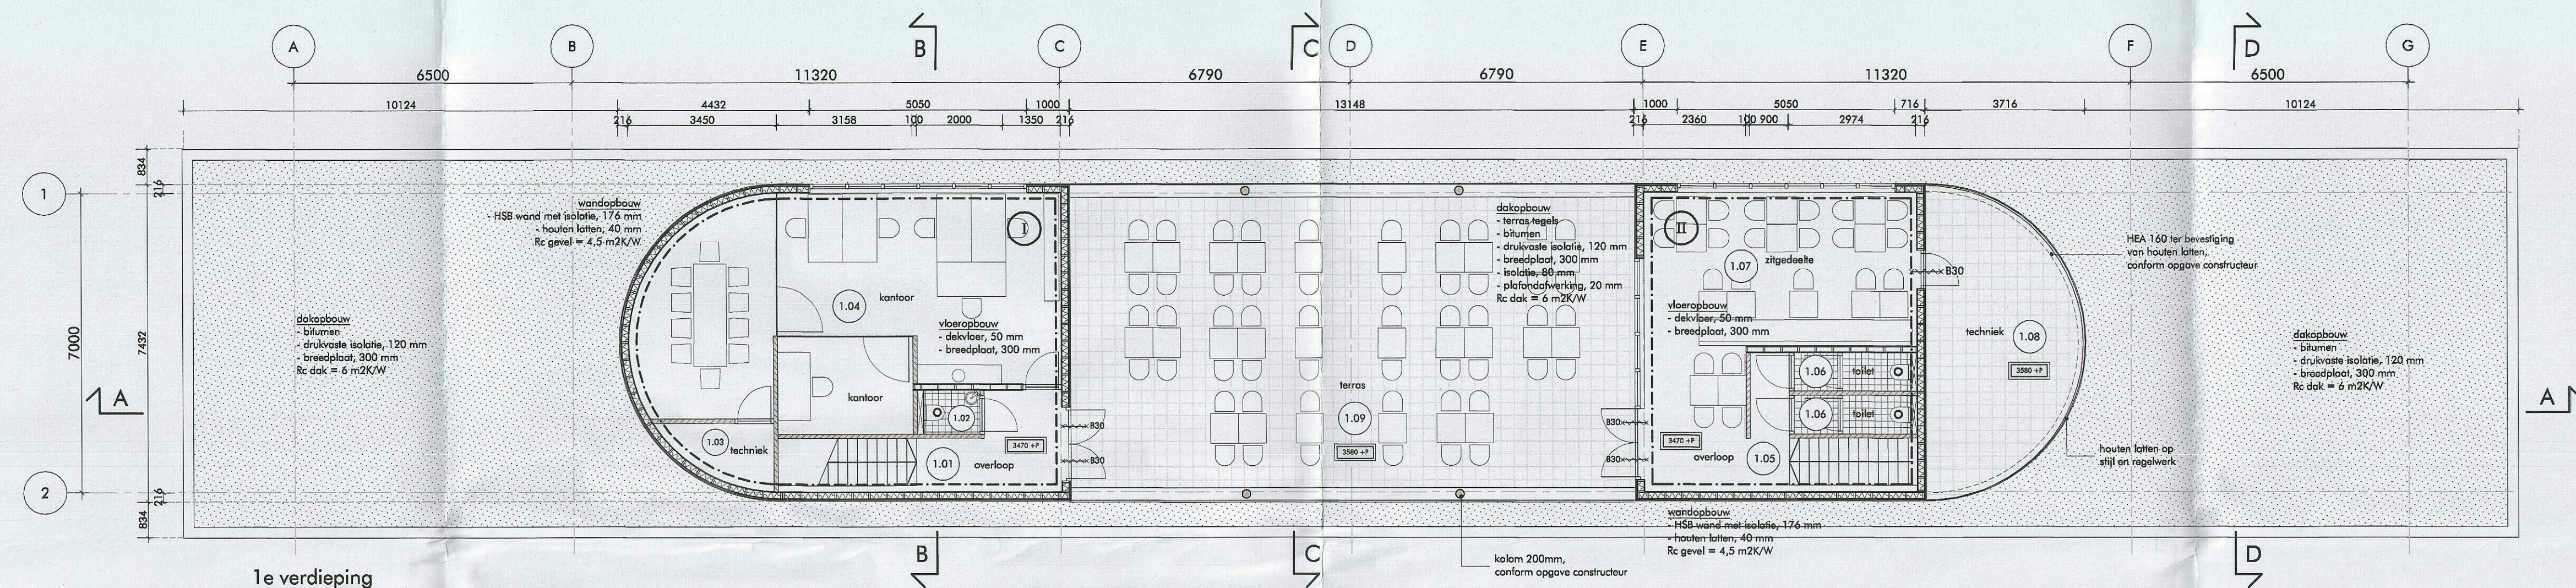

1e verdieping

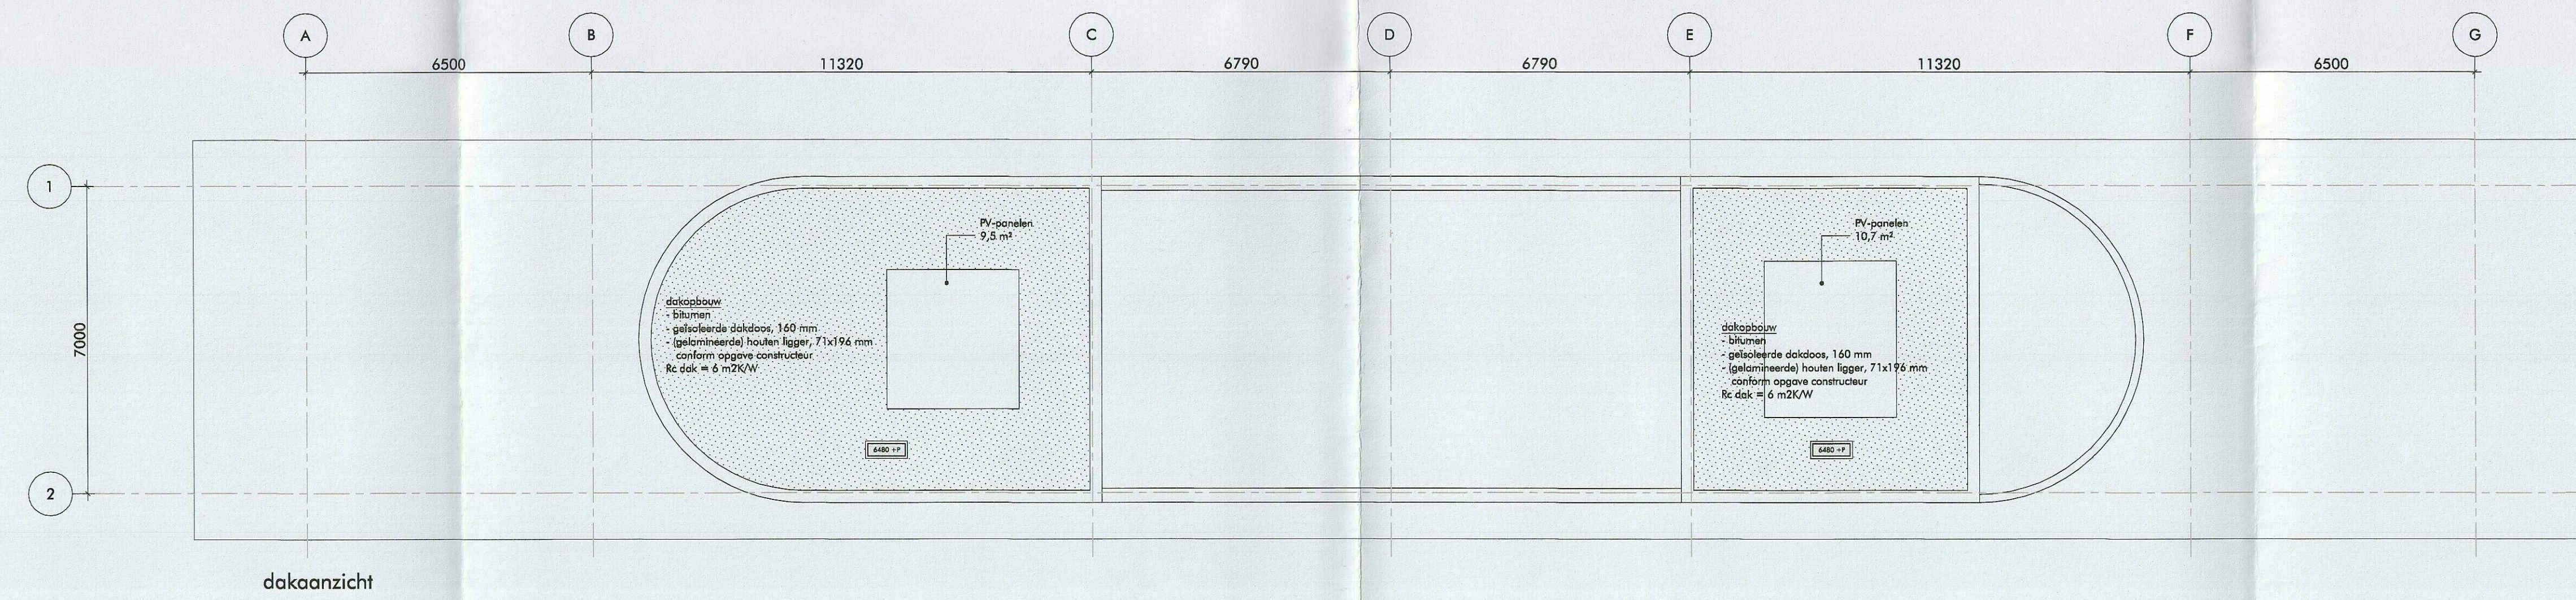

dakaanzicht

renvooi	
	wanden kalkzandsteen
	wanden baksteen
	i.h.w.g. beton
	prefab beton
	isolatie
	brandcompartiment
	brandafsluiting
	transparante verlichtingsarmatuur met uitgang
	mechanische ventilatie
	vloerregels
	entree gebouw
	ruimtenummer
	raamkozijn
	deurkozijn

- voor constructie - zie tekeningen en berekeningen van de constructeur
- voor installaties - zie tekeningen en berekeningen van de installateur
- sanitaire ruimten worden op mechanische wijze geventileerd, toe- en afvoer van ventilatielucht conform NEN 1087
- niveauverschil bij deuren max. 20 mm i.v.m. toegankelijkheid, conform bouwbesluit
- voorziening voor elektriciteit moet voldoen aan de eisen bepaald volgens NEN 1010
- geventileerd moet voldoen aan de eisen bepaald volgens NEN 1078
- drinkwatervoorziening moet voldoen aan de eisen bepaald volgens NEN 1006
- wering van vocht van binnen:
- de scheidingconstructie van buitenruimte heeft tot 1200/2100 vloer van de ruimte en volgens NEN 2778 bepaalde wateropname die gemiddeld niet groter is dan 0.01 kg/(m²·1/2) en op geen enkele plaats groter dan 0.2 kg/(m²·1/2) in de sanitaire ruimten
- vloer- en wandtegels aanbrengen, hoeken voorzien van kimlaag en kitvoegen, tegelwerk waterdicht afvoegen
- voldoende bescherming en wering tegen het binnenvallen van ongedierte, ratten en muizen conform bouwbesluit
- veiligheidsligging ter voorkoming lichamen niet bij doorvallen (ongevallen) conform NEN 6702 en 3569 (passieve veiligheid)
- dichtliggende constructie conform NEN 2057 (2011), min. eis is 10% van het vloeroppervlakte
- h.w.g.'s volgens berekening installateur
- hang- en sluitwerk/ inbraakveiligheid conform NEN 5087 / 5096 (politeikeur) inbraakwerendheid weerstandsklasse groter/gelijk 2
- bouwbesluitartikel 2:714-215
- dak niet brandgevaarlijk conform NEN 6063
- vrije doorgang conform NEN 2580, breedte > 850 mm hoogte > 2300 mm
- hoofddragestructuur 30 min. brandwerend vda-toe weerstand tegen bezwijken
- alle steel constructie 30 min. brandwerend bekleden / schilderen coating
- warmte weerstand: scheidingconstructies met de buitenlucht dienen te voldoen aan Rc = 4,5 m² K/W
- m.u.v. de glazen scheidingconstructies: U = 1,1 W / (m²·K), dak: Rc = 6 m² K/W, vloeren in contact met grond: Rc = 3,5 m² K/W
- doorspuikbaar d.m.v. een regelbaar ventilatie rooster en draaiende delen (rechtstreeks van buiten)


SUBWAY			
ruimte nummer	benaming	benaming volgens bb	oppervlakte
0.01	algemeen	verkeersruimte	58,4 m ²
0.02	keuken	verkeersruimte	18,2 m ²
0.03	opslag	bergruimte	23,7 m ²
0.04	uitgang	verkeersruimte	13,5 m ²
0.05	verkeersruimte	verkeersruimte	4,6 m ²
0.06	keuken	keukenruimte	6,0 m ²
0.07	overloop	verkeersruimte	6,4 m ²
0.08	keuken	keukenruimte	1,3 m ²
0.09	techniek	technische ruimte	3,1 m ²
0.10	keuken	verkeersruimte	48,3 m ²
0.11	keuken	GO keukel	182,0 m ²
0.12	keuken	BVO keukel	210,6 m ²

FEBO			
ruimte nummer	benaming	benaming volgens bb	oppervlakte
0.05	algemeen	verkeersruimte	58,2 m ²
0.07	keuken	verkeersruimte	22,2 m ²
0.08	opslag	bergruimte	15,4 m ²
0.09	uitgang	verkeersruimte	13,9 m ²
0.10	keuken	bergruimte	8,7 m ²
0.11	verkeersruimte	verkeersruimte	5,3 m ²
0.12	overloop	verkeersruimte	6,1 m ²
0.13	keuken	keukenruimte	2 x 2,4 m ²
0.14	keuken	verkeersruimte	28,0 m ²
0.15	keuken	GO keukel	162,6 m ²
0.16	keuken	BVO keukel	188,8 m ²

TOTAAL SUBWAY & FEBO			
		GO keukel	347 m ²
		BVO keukel	402 m ²

BUITENRUIMTES			
ruimte nummer	benaming	benaming volgens bb	oppervlakte
1.08	techniek	buitenruimte	21,5 m ²
1.09	terras	buitenruimte	89,3 m ²

verdieping	benaming	oppervlakte
begane grond	brandcompartiment I	139 m ²
1e verdieping	brandcompartiment I	72,2 m ²
keukel	brandcompartiment I	212,1 m ²
begane grond	brandcompartiment II	139 m ²
1e verdieping	brandcompartiment II	55,3 m ²
keukel	brandcompartiment II	190 m ²

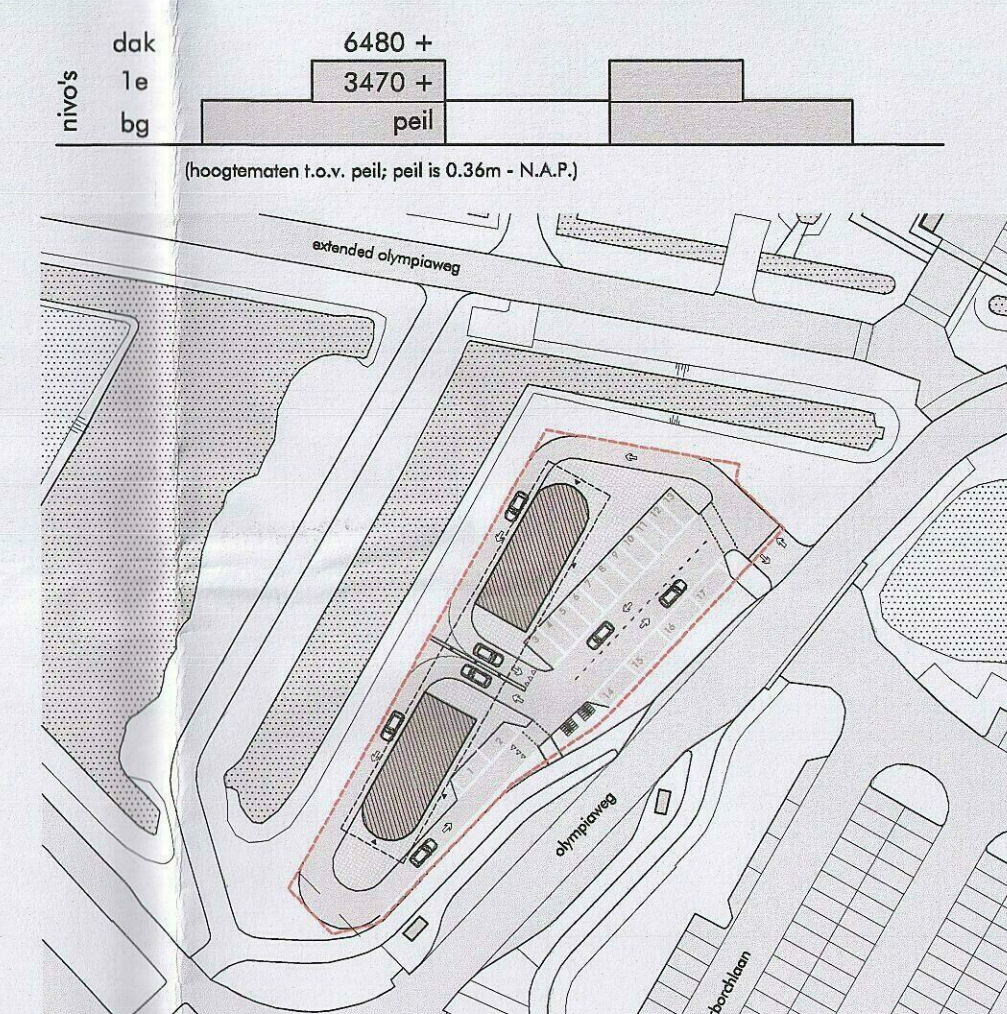

bovenkant afgewerkte begane grondvloer is Peil=0
alle maten onderling en in het werk te controleren (mm)

WERK
subway en febo drive through
olympiaweg, almkmaar

ONDERWERP
plattegronden

SCHAAL
1/100
GETEKEND
LK
GEZEIN
KB



DATUM
10-11-2017
GEWISD
28-11-2017
06-12-2017
19-12-2017
06-02-2018

aanvraag omgevingsvergunning


Dossiernummer
20175835
Ingekomen
06/02/2018

AFMETING: 945 x 742,5

DAM
&
PARTNERS
ARCHITECTEN
Schijndelstraat 4, 1062 HE Amsterdam
The Netherlands
T +31 20 622 47 55
F +31 20 622 72 80
E office@dampartners.com
W www.dampartners.com

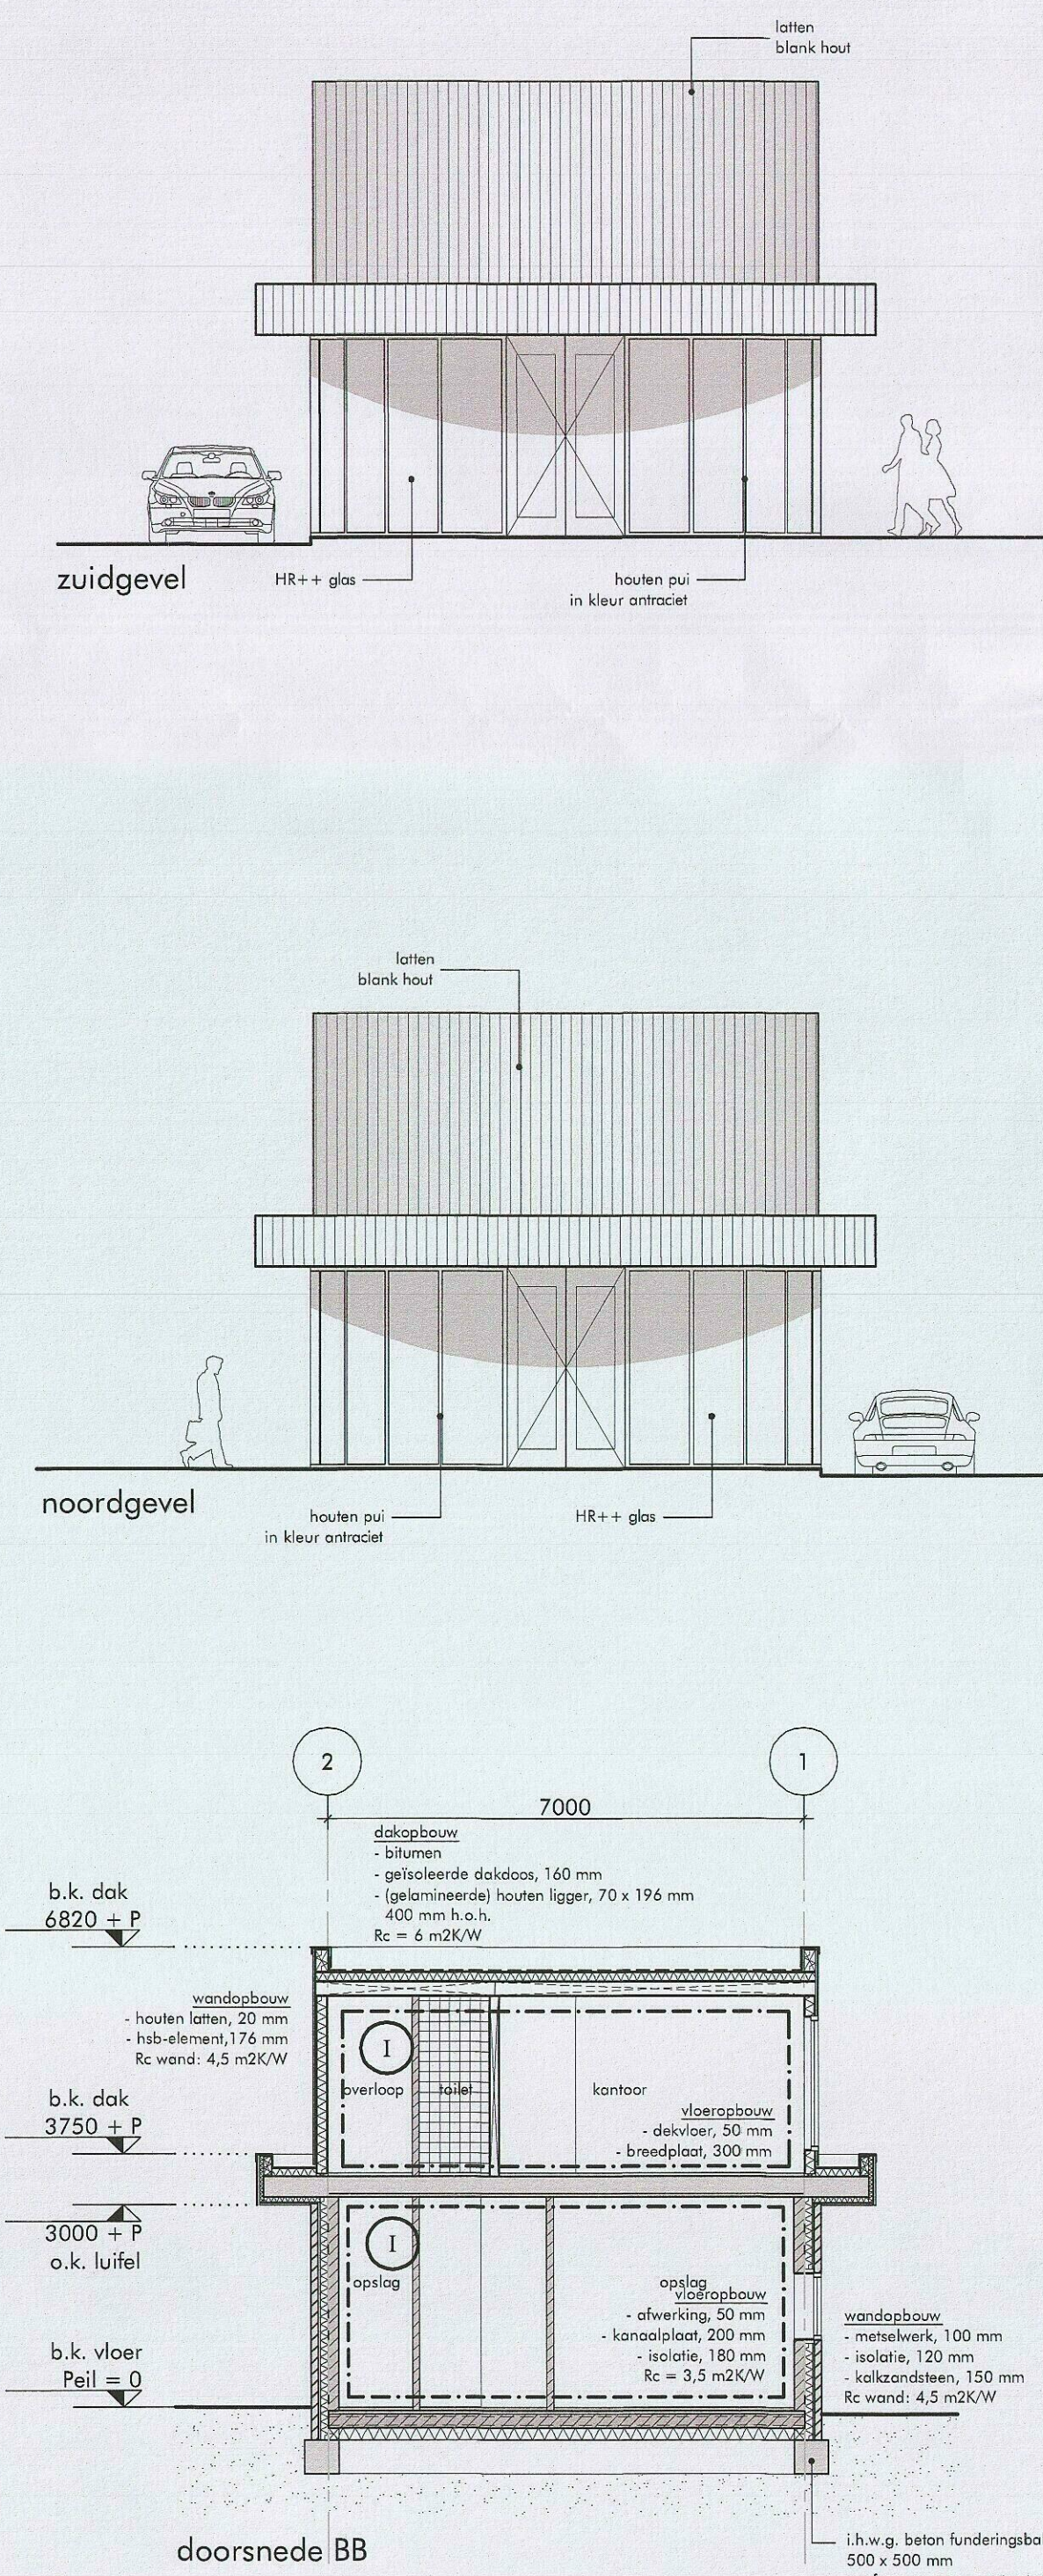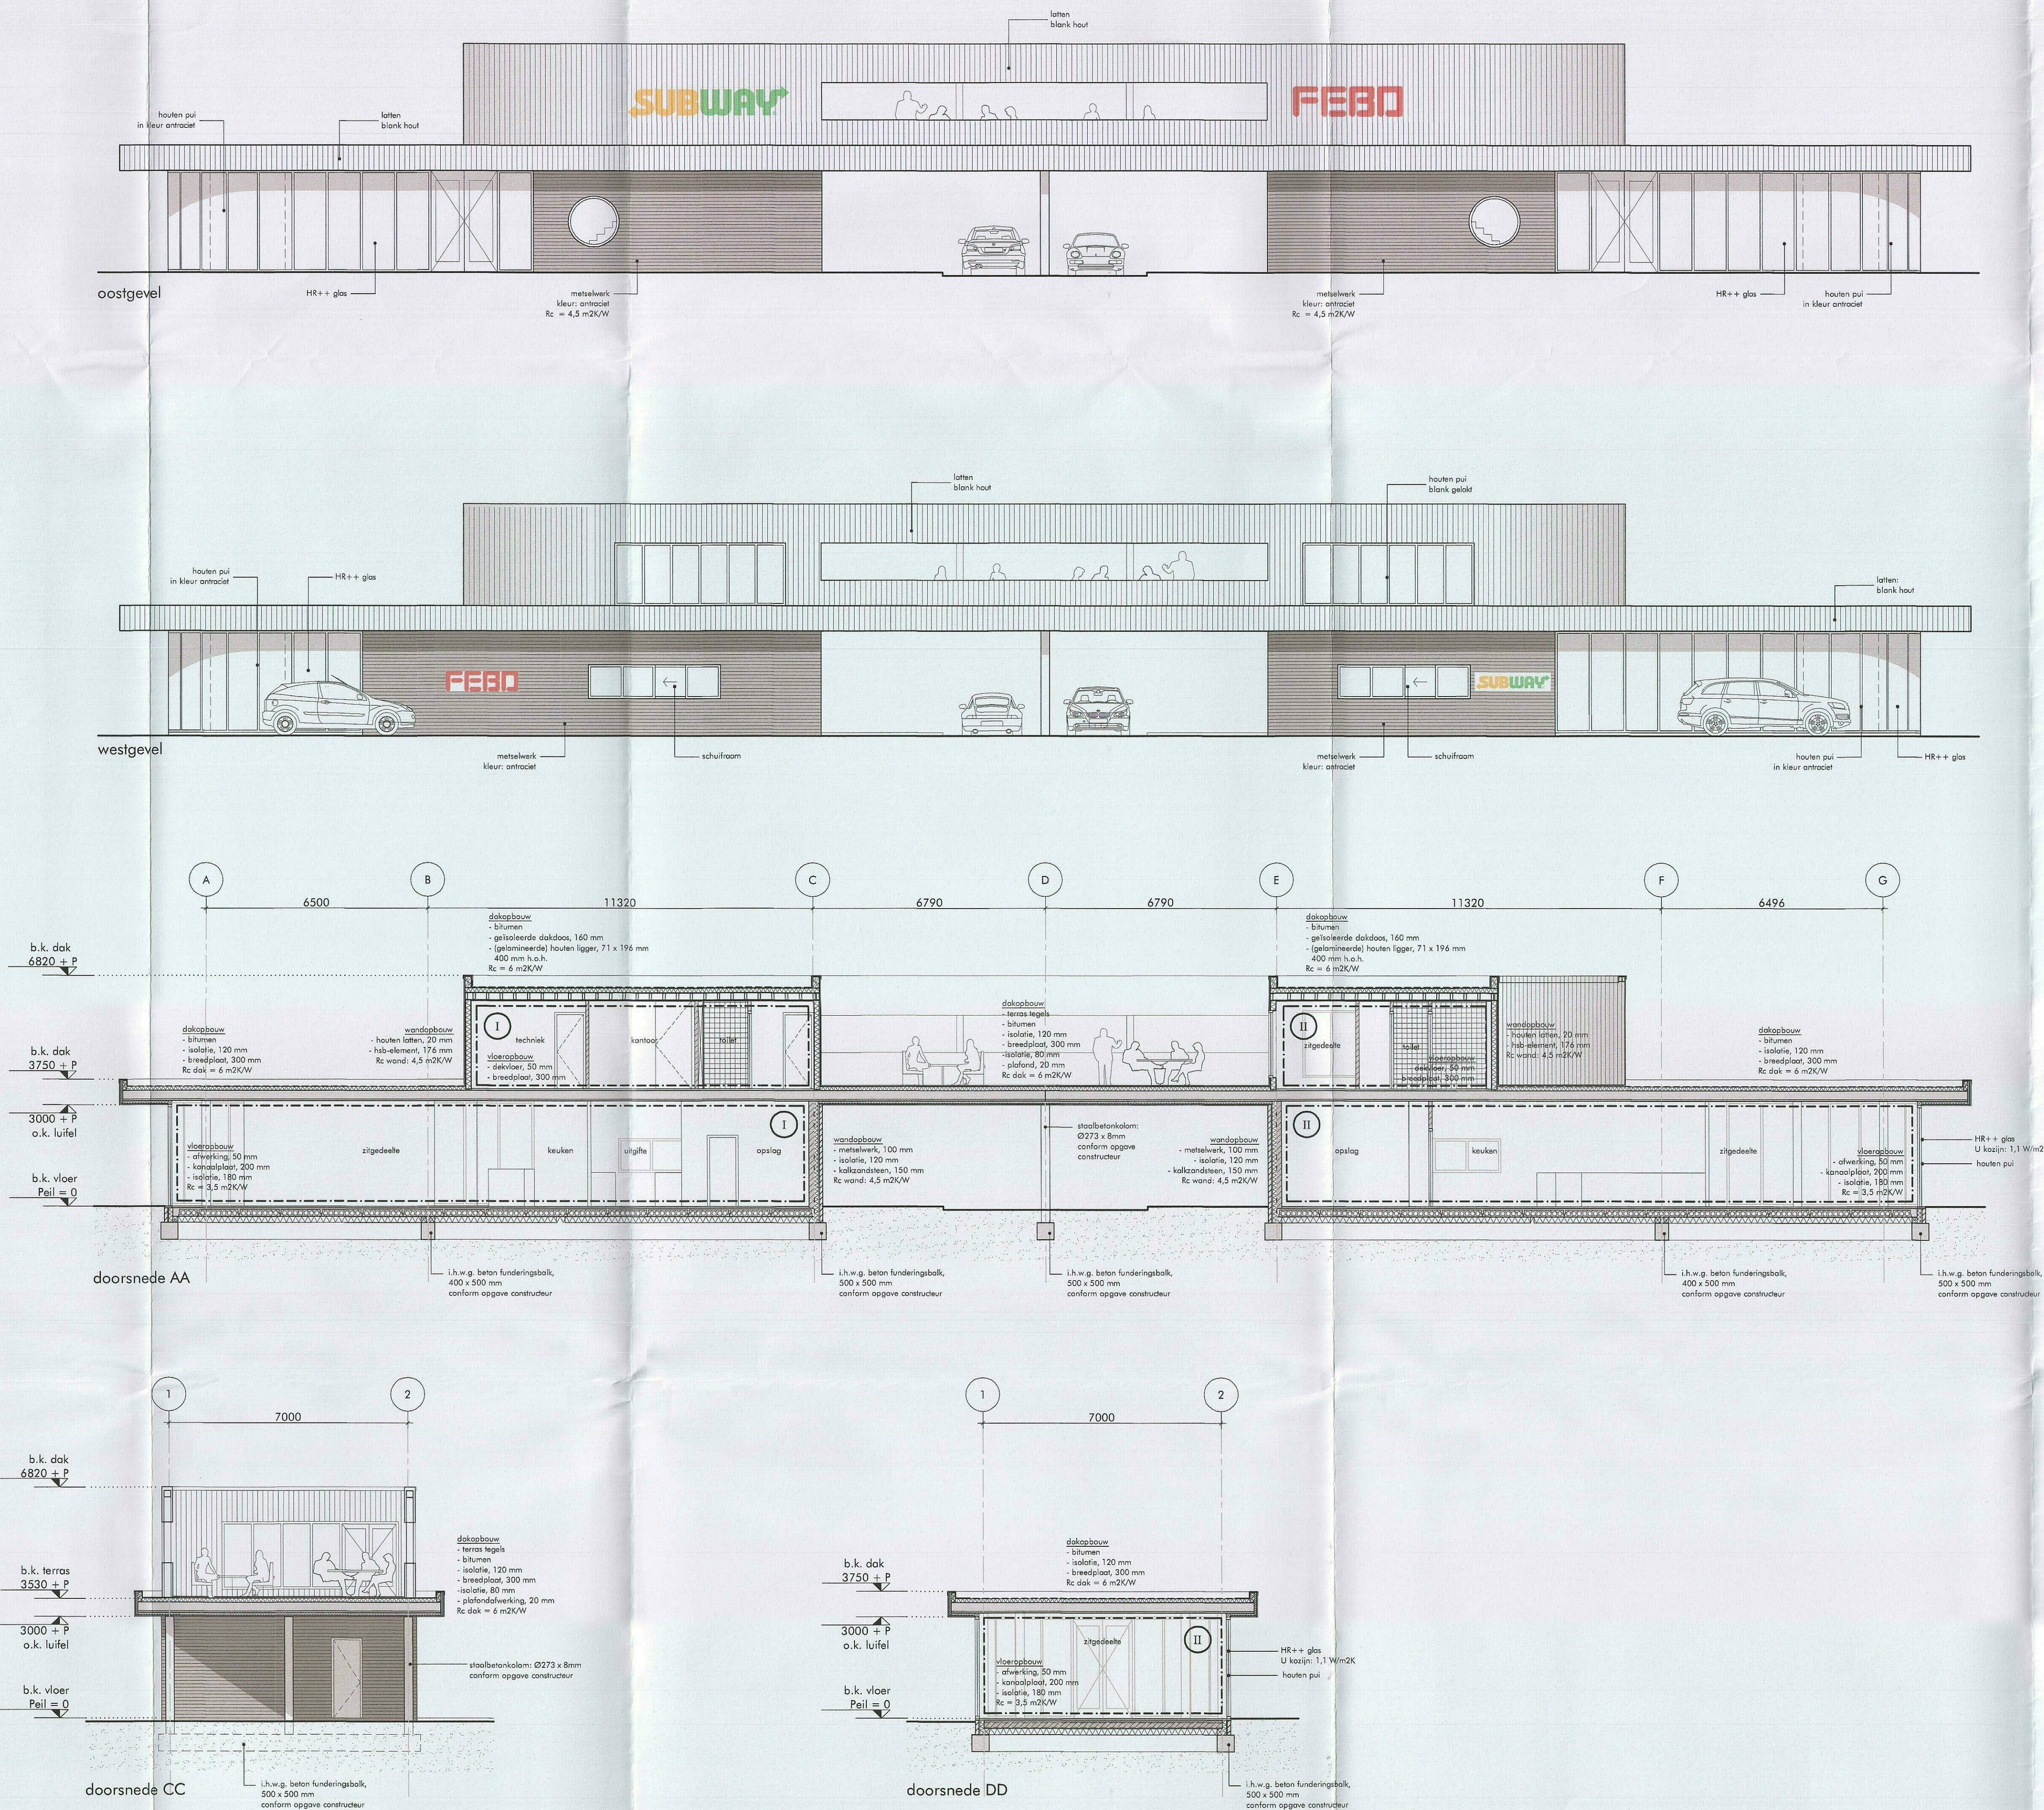

- renvooi**
- wanden kalkzandsteen
 - wanden baksteen
 - i.h.w.g. beton
 - prefab beton
 - isolatie
 - brandscherm
 - brandscherm
 - transparante verlichtingsarmatuur met uitgang
 - mechanische ventilatie
 - vloerregels
 - entree gebouw
 - ruimtenummer
 - raamkozijn
 - deurkozijn
- voor constructie - zie tekeningen en berekeningen van de constructeur
 - voor installaties - zie tekeningen en berekeningen van de installateur
 - sanitaire ruimten worden op mechanische wijze geventileerd, toe- en afvoer van ventilatielucht conform NEN 1087
 - niveauverschil bij deuren max. 20 mm i.v.m. toegankelijkheid, conform bouwbesluit
 - voorziening voor elektriciteit moet voldoen aan de eisen bepaald volgens NEN 1010
 - gasvoorziening moet voldoen aan de eisen bepaald volgens NEN 1078
 - drinkwatervoorziening moet voldoen aan de eisen bepaald volgens NEN 1006
 - wering van vocht van binnen:
 - de scheidingconstructie van tellerruimte heeft tot 1200/2100+ vloer van die ruimte een volgens NEN 2778 bepaalde wateropname die gemiddeld niet groter is dan 0,01 kg/(m2s1/2) en op geen enkele plaats groter dan 0,2 kg/(m2s1/2) in de sanitaire ruimten
 - vloer- en wandregels aanbrengen, hoeken voorzien van kimlaag en kivoegen, tegelwerk waterdicht afvoegen
 - voldoende bescherming en wering tegen het binnendringen van ongedierte, ratten en muizen conform bouwbesluit
 - veiligheidsdicht te voorkomen lichamen bij doorvallen (ongevallen) conform NEN 6702 en 3569 (passieve veiligheid)
 - daglicht toetreding conform NEN 2057 (2011), min. eis is 10% van het vloeroppervlak
 - h.w.a's volgens berekening installateur
 - hang- en sluitwerk/inbraakveiligheid conform NEN 5087 / 5096 (politiekeur) inbraakwerendheid weerstandsklasse groter/gelijk 2
 - bouwbesluitartikel 2/214-215
 - dak niet brandgevaarlijk conform NEN 6063
 - vrije doorgang conform NEN 2980, breedte > 850 mm hoogte > 2300 mm
 - hoofdtrageconstructie 30 min. brandwerend valbeveiliging tegen bewijzen
 - alle stalen constructie 30 min. brandwerend bekleden / schilderen coating
 - warmte weerstand: scheidingconstructies met de buitenlucht dienen te voldoen aan Rc = 4,5 m2 K/W
 - m.a.w. de glasen scheidingconstructies U = 1,1 W / (m2 K), dak: Rc = 6 m2 K/W, vloeren in contact met grond: Rc = 3,5 m2 K/W
 - doorspuisbaarheid d.m.v. een regelbaar ventilatie rooster en draaiende delen (rechtstreeks van buiten)

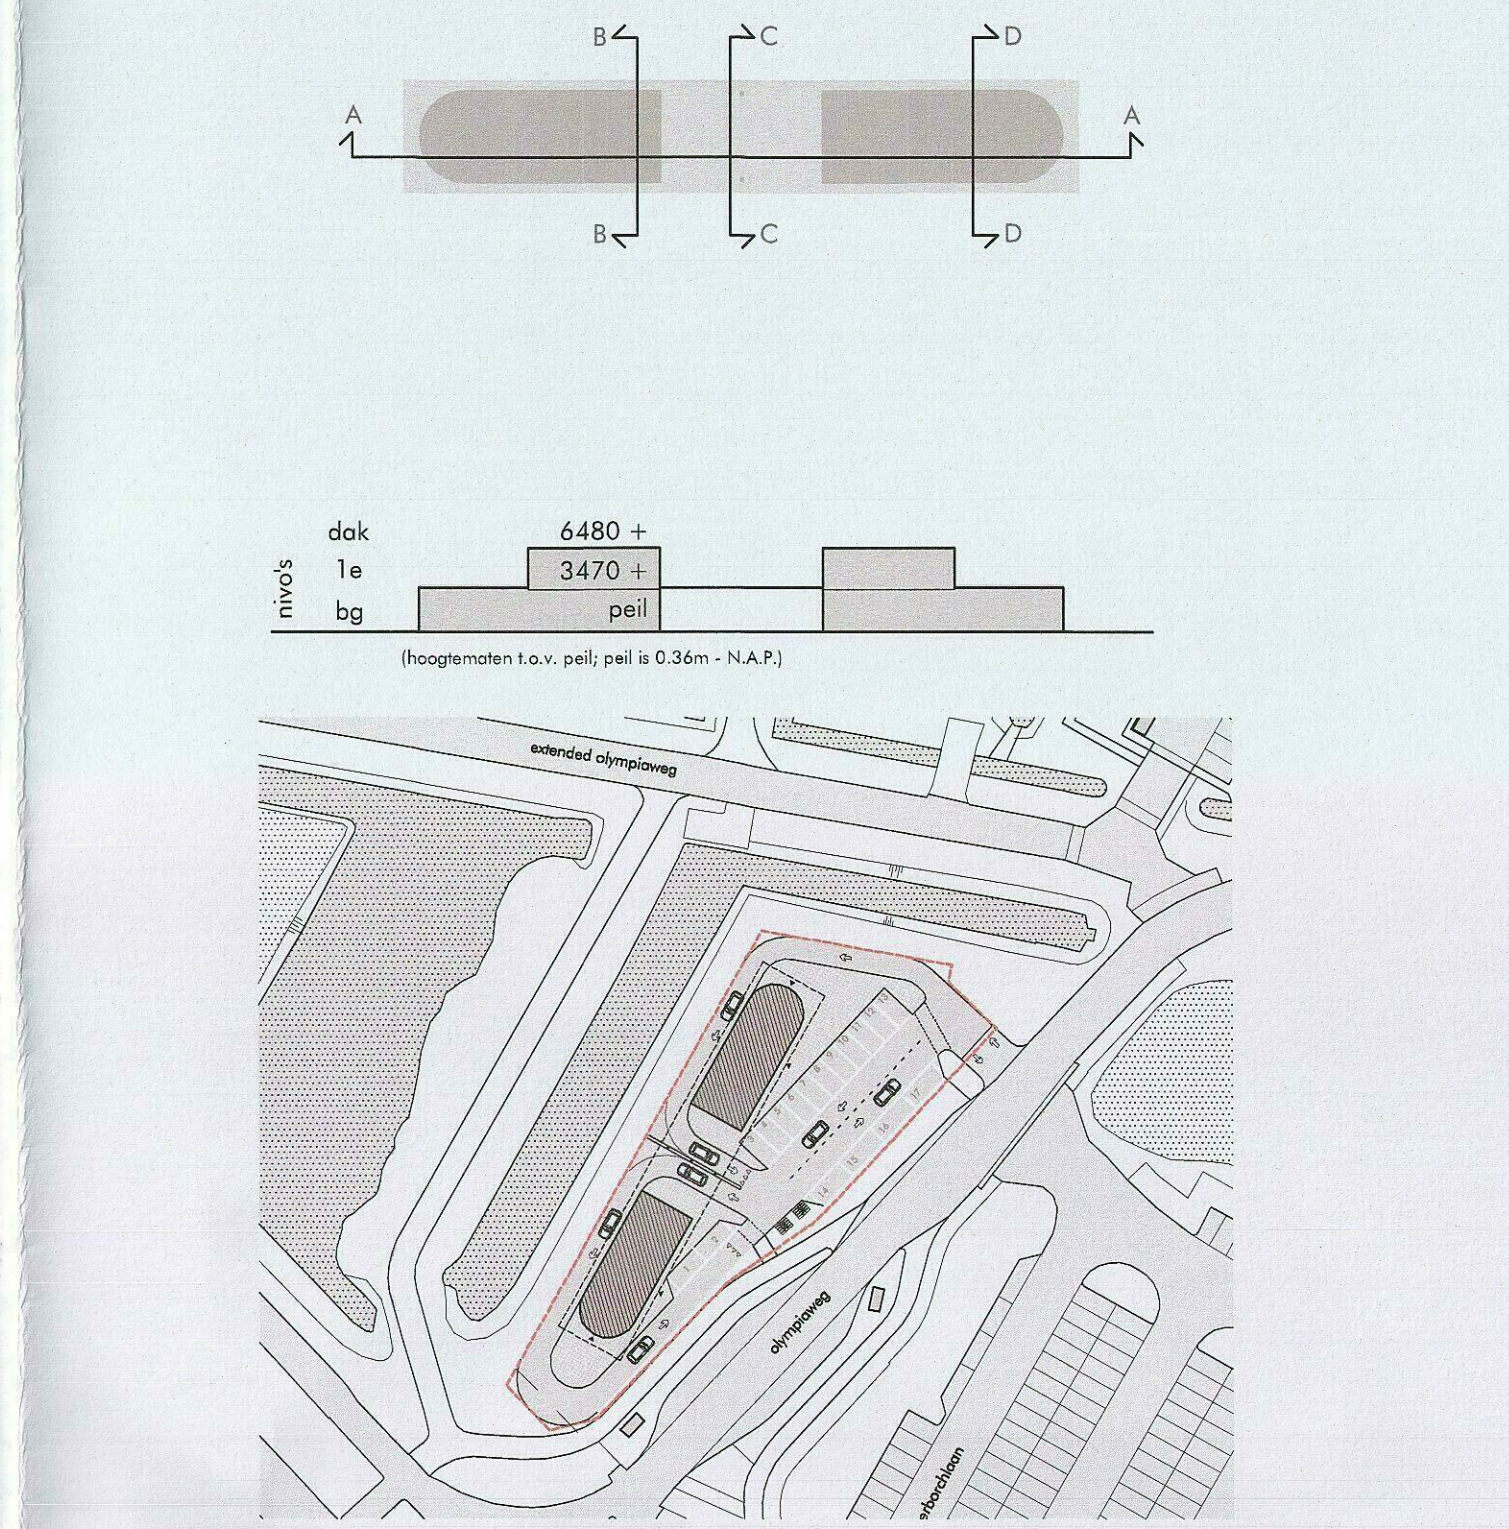

bovenkant afgewerkte begane grondvloer is Peil=0
 alle maten onderling en in het werk te controleren (mm)

WERK
 subway en febo drive through
 olympiaweg, alkmarr

ONDERWERP
 gevels & doorsneden

SCHAAL
 1/100

GETEKENED
 UK

GEZEEN
 KB

DATUM
 10-11-2017

GEWISD
 28-11-2017

06-12-2017

19-12-2017

aanvraag omgevingsvergunning
 BA 2.01

DAM
 &
 PARTNERS
 ARCHITECTEN
 Schiedamschen 4, 1025 HE Amsterdam
 The Netherlands
 T +31 20 623 29175835
 F +31 20 627 77 80
 E info@damarchitecten.nl
 H www.damarchitecten.nl
 COÖP
 2/12/2017