


Tekening-nummer	Onderwerp	Datum	Versie	Formaat	Status
OV-099	Kelder	17-06-2021	-	594x1000	
OV-100	Begane grond	17-06-2021	-	594x1000	
OV-101	1e verdieping	17-06-2021	-	594x1000	
OV-102	2e verdieping	17-06-2021	-	594x1000	
OV-103	3e verdieping	17-06-2021	-	594x1000	
OV-104	4e verdieping	17-06-2021	-	594x1000	
OV-105	Dak	17-06-2021	-	594x1000	
OV-200	Details	17-06-2021	-	A3	
OV-500	Wand in as links van 00 en 00	17-06-2021	-	594x1050	
OV-501	Wand in as 01	17-06-2021	-	594x1050	
OV-502	Wand in as 02	17-06-2021	-	594x1050	
OV-503	Wand in as 03	17-06-2021	-	594x1050	
OV-504	Wand in as 04	17-06-2021	-	594x1050	
OV-505	Wand in as 05	17-06-2021	-	594x1050	
OV-506	Wand in as 06	17-06-2021	-	594x1050	
OV-507	Kolommen in as 07	17-06-2021	-	594x1050	
OV-508	Wand in as E en F	17-06-2021	-	594x1050	
OV-600	Liftput	17-06-2021	-	A1	

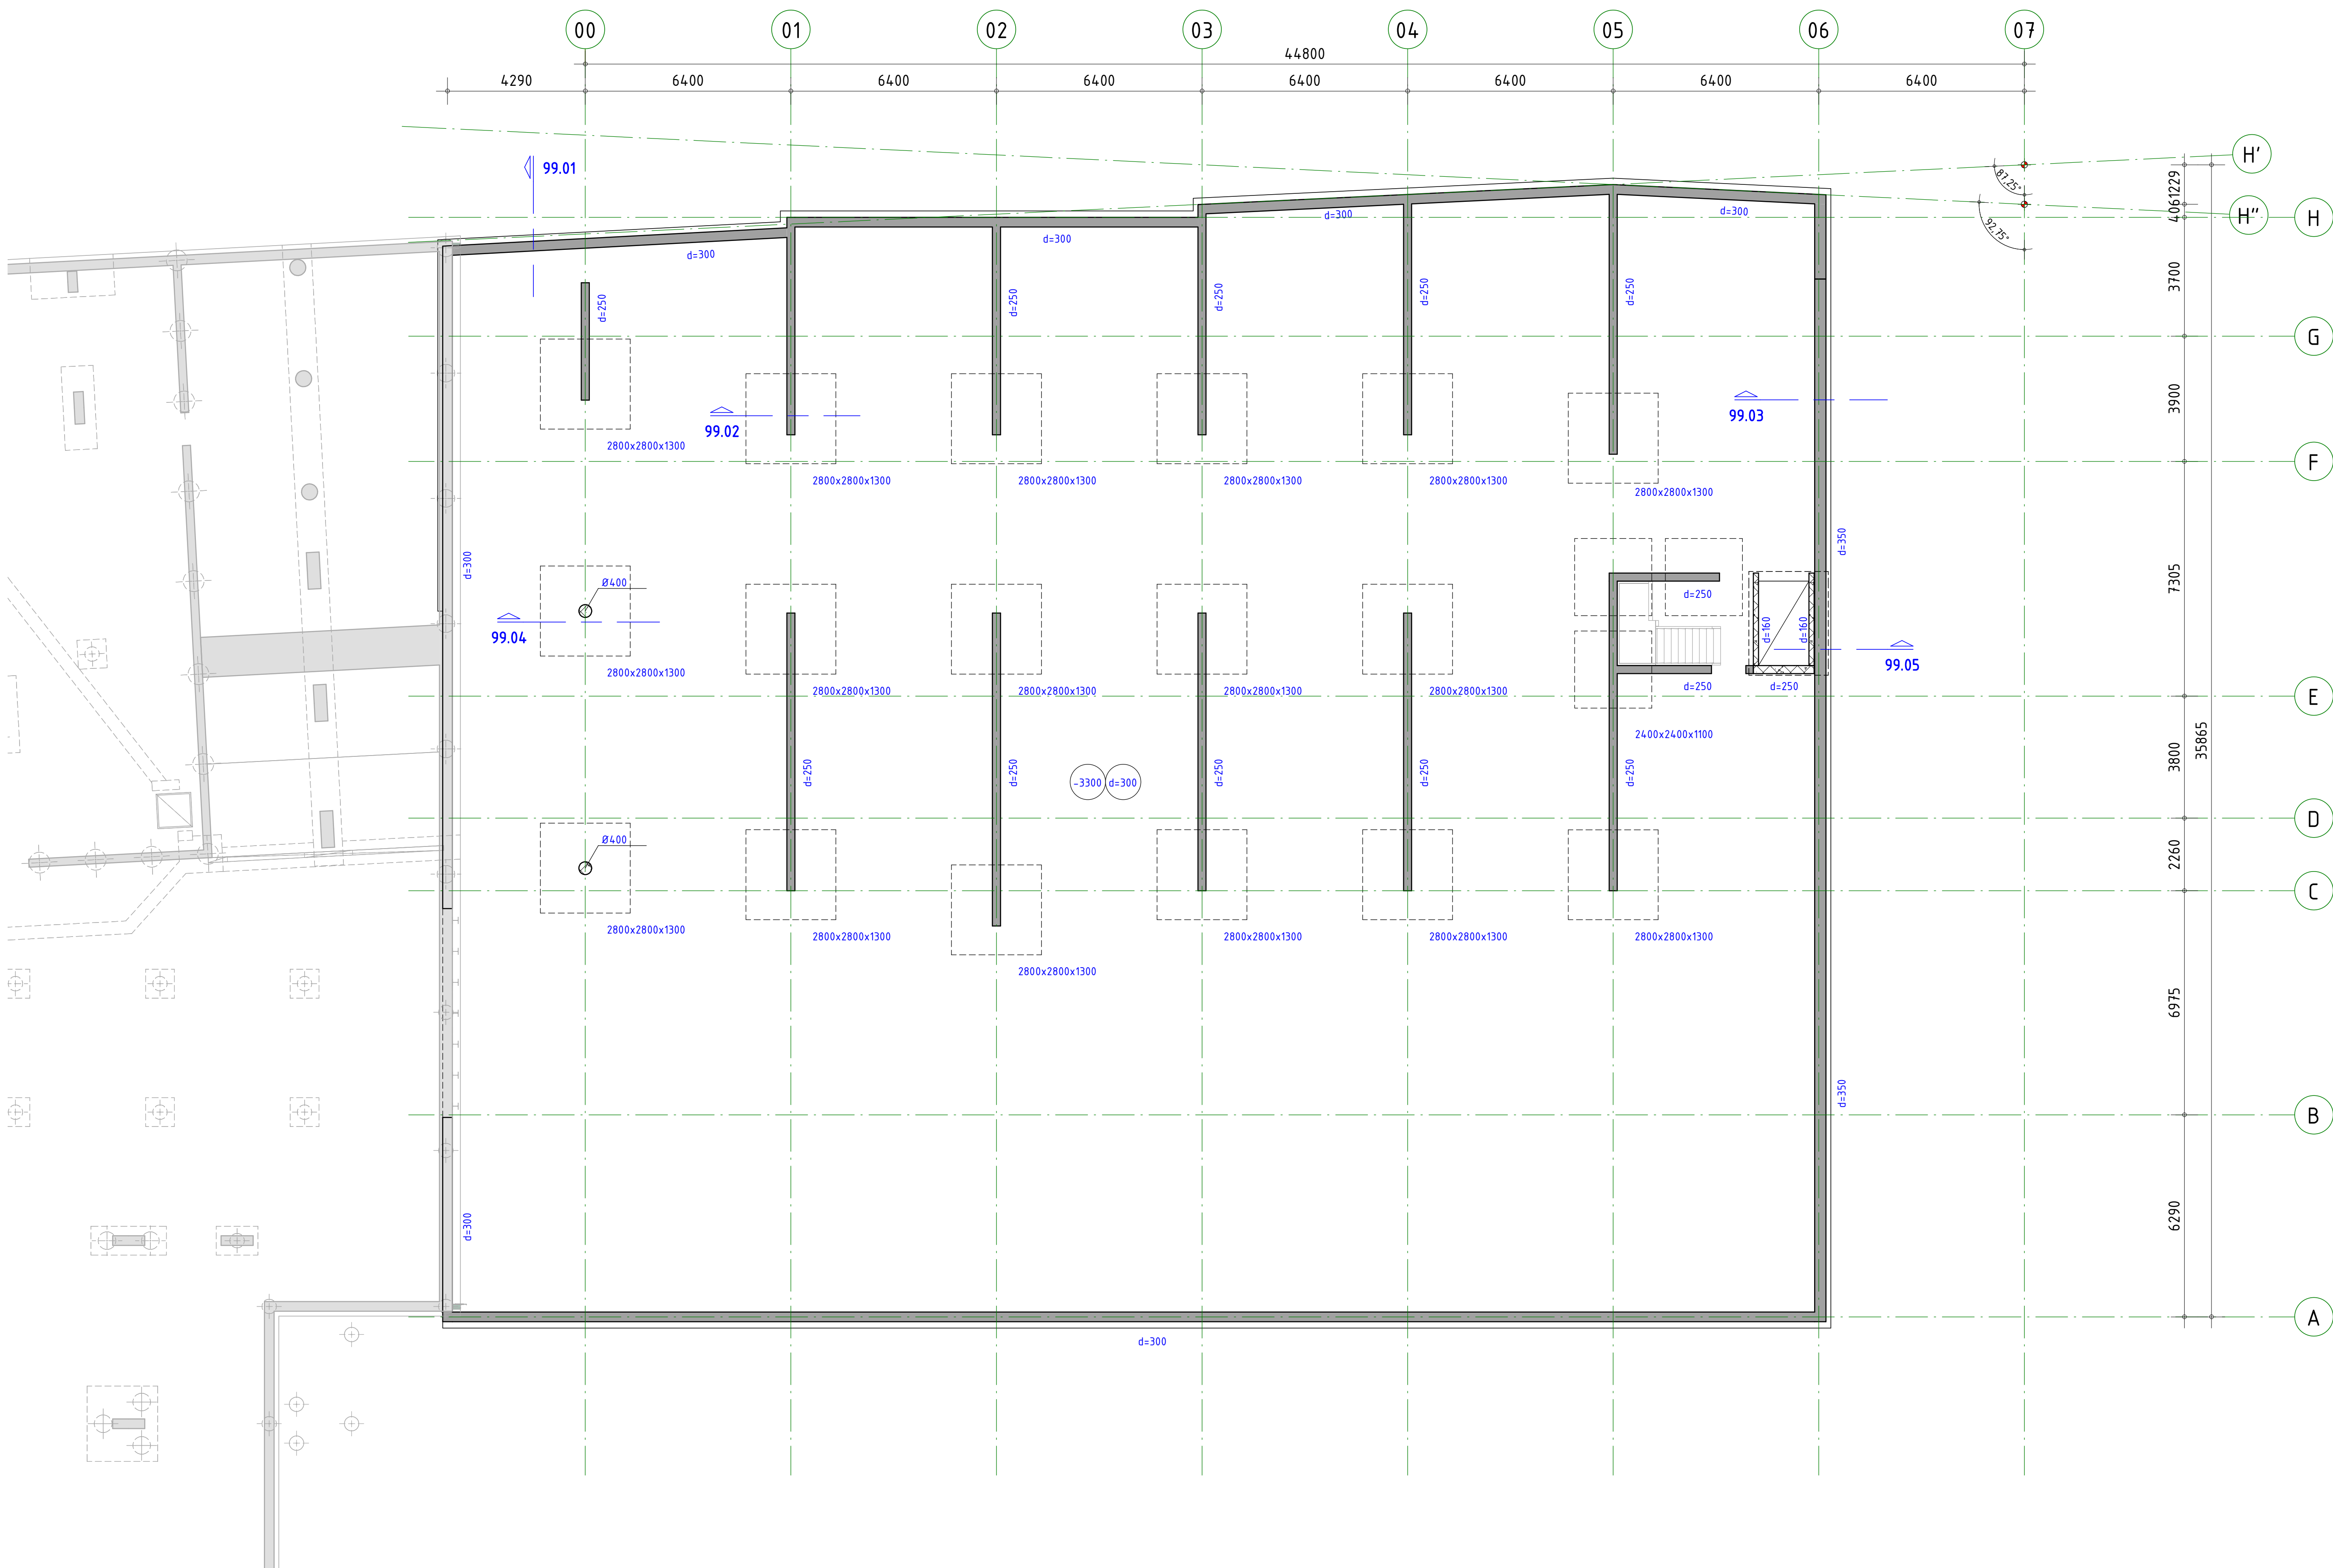

ALGEMENE OPMERKINGEN

- Alle hoogten afen t.o.v. Peil (tenzij anders aangegeven).
- Alle afen in mm (tenzij anders aangegeven).
- Voor overige afwerking pfab elementen als vloeren, wanden, balkonplaten e.d. uitwerking leverancier(s).
- Bevestiging pfab balkons en galerijen d.m.v. Isokort, volgens leverancier

LEGENDA		Overspanningsrichting(en)	
	: Beton		: l.h.w.g. betonvloer
	: Prefab beton		: Breedplaatvloer
			: Kanaalplaatvloer
GD	: geveldrager		
NO	: noodoverstort		
VS	: versterkte strook (binnen de vloerdikte)		
WVB	: windverband		
MV	: momentvast		
(B)	: betongevuld		
(GB)	: gewapend betongevuld		
KO	: koudebrugonderbreking		
BWS	: borstelweringsteunen		


BRANDWERENDHEID	
Onderdeel	Eis
- Hoofdraagconstructie	90 min.

RENVOL STAAALCONSTRUCTIE		Geldende voorschriften	: Bouwbesluit 2012
Constructie	Staalwalleit	Lasverbinding	: Afmetingen en berekening vlg aannemer.
Flensprof. en strips	: S355	Lasdraad	: aanpassen aan staalkwaliteit.
		Alle lassen	: a $\geq$ 0,5 x l, min. 5 mm

Koker- en buisprofielen	: wafelprofiel/waferprofiel	(tenzij anders aangegeven)	(tenzij anders aangegeven)
Boutverbinding	: Afmetingen en berekening vlg aannemer.	Oppervlakte behandeling	: behandeling volgens bestek
Bouten en moeren			
Ankers	(tenzij anders aangegeven)		(tenzij anders aangegeven)

RENVOL BETONCONSTRUCTIE		Geldende voorschriften	: Bouwbesluit 2012
Algemene gegevens:			
- Ondersteuning- en stabiliteitsvoorzieningen	tijdens uitvoering volgens werkplan van de aannemer.		

Constructie	Betonkwaliteit	Milieuklasse
Kelder wanden	C30/37	XC3
Kelder vloer	C30/37	XC4/XD3
Prefab wanden	C35/45	XC1
Prefab kolommen	C50/60	XC1
Poeren	C30/37	XC3
Liftput wanden en vloeren	C30/37	XC3

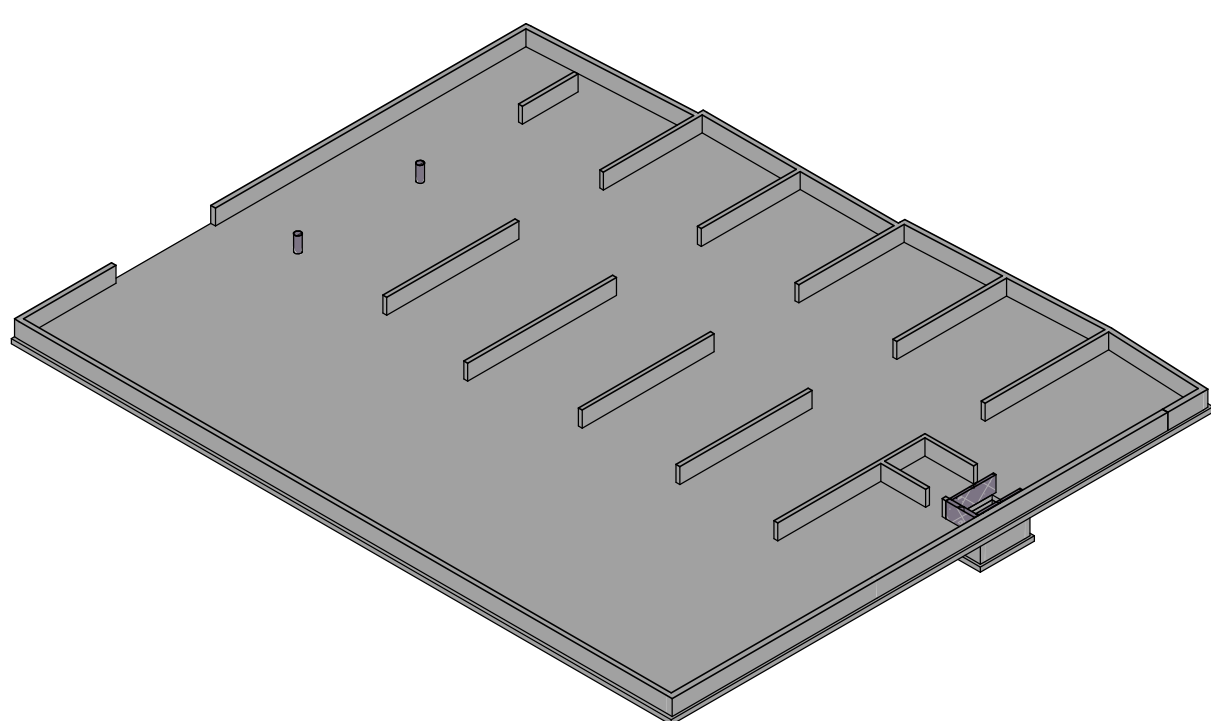

omschrijving	wijziging	datum	getekend
		E	
		D	
		C	
		B	
		A	

Pieters

BOUWTECHNIEK

Pieters Bouwtechniek
Crugusweg 98-5
1019 AJ Amsterdam
020-3050940

info.amsterdam@pieters.nl
www.pietersbouwtechniek.nl

project
Dockside fase 2, Alkmaar

opdrachtgever
Kwakelhuis Ontwikkeling BV

architect
HFB

formaat
594x1000

schaal
1: 100

datum
17-06-2021

fase
Omgevingsvergunning


projectleider
S. Snoek

tekenaar
H. Koca

projectnr.
720124

tekeningnr.
OV-099


wijz.
-

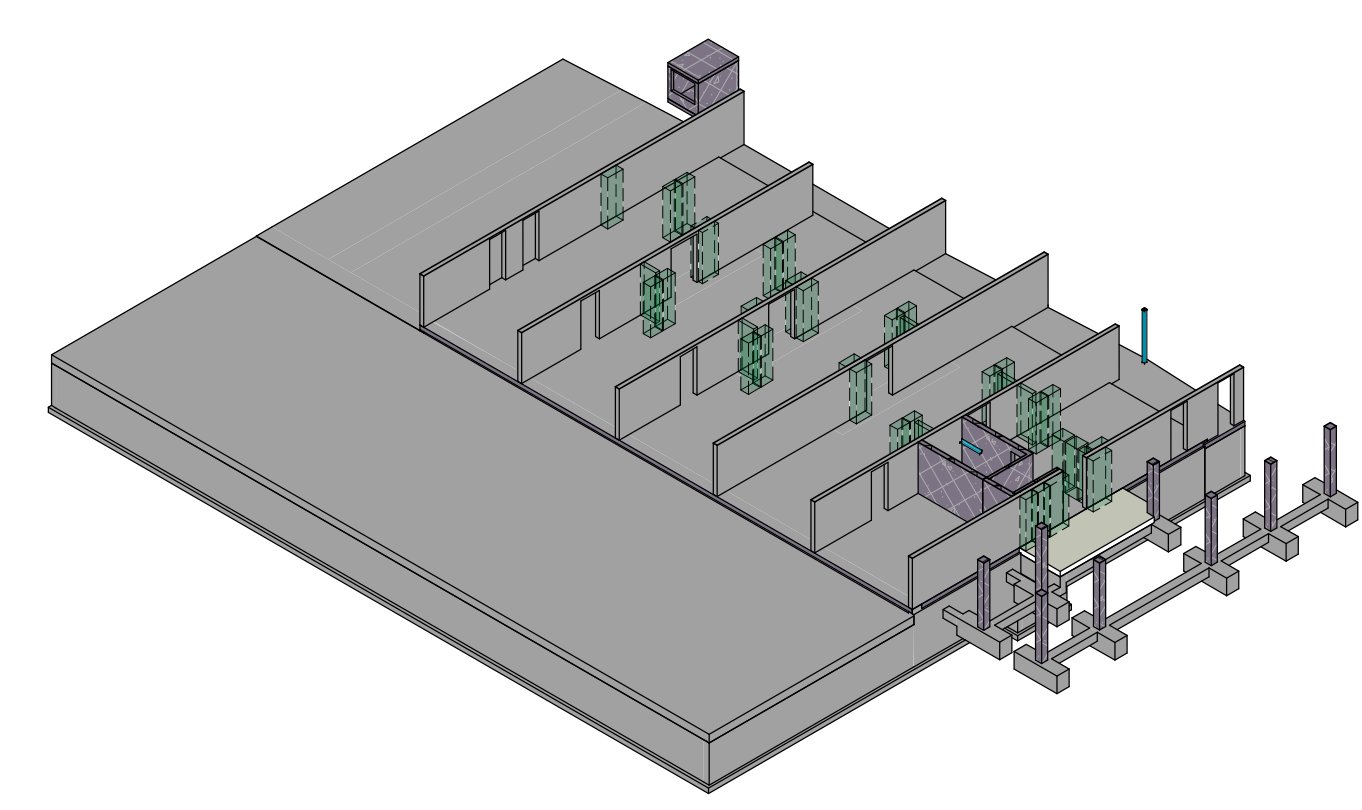

Constructiedeel	Betonkwaliteit:	Milieuklasse:
Wanden	C30/37	XC1
Vloeren	C30/37	XC1
Prefab wanden	C35/45	XC1
Prefab kolommen	C50/60	XC1
Prefab balkon / galerij	C35/45	XC4

omschrijving wijziging	datum	getek
	E	
	D	
	C	
	B	
	A	

onderwerp	projectnr.
Begane grond	720124
	tekeningnr.
	OV-100

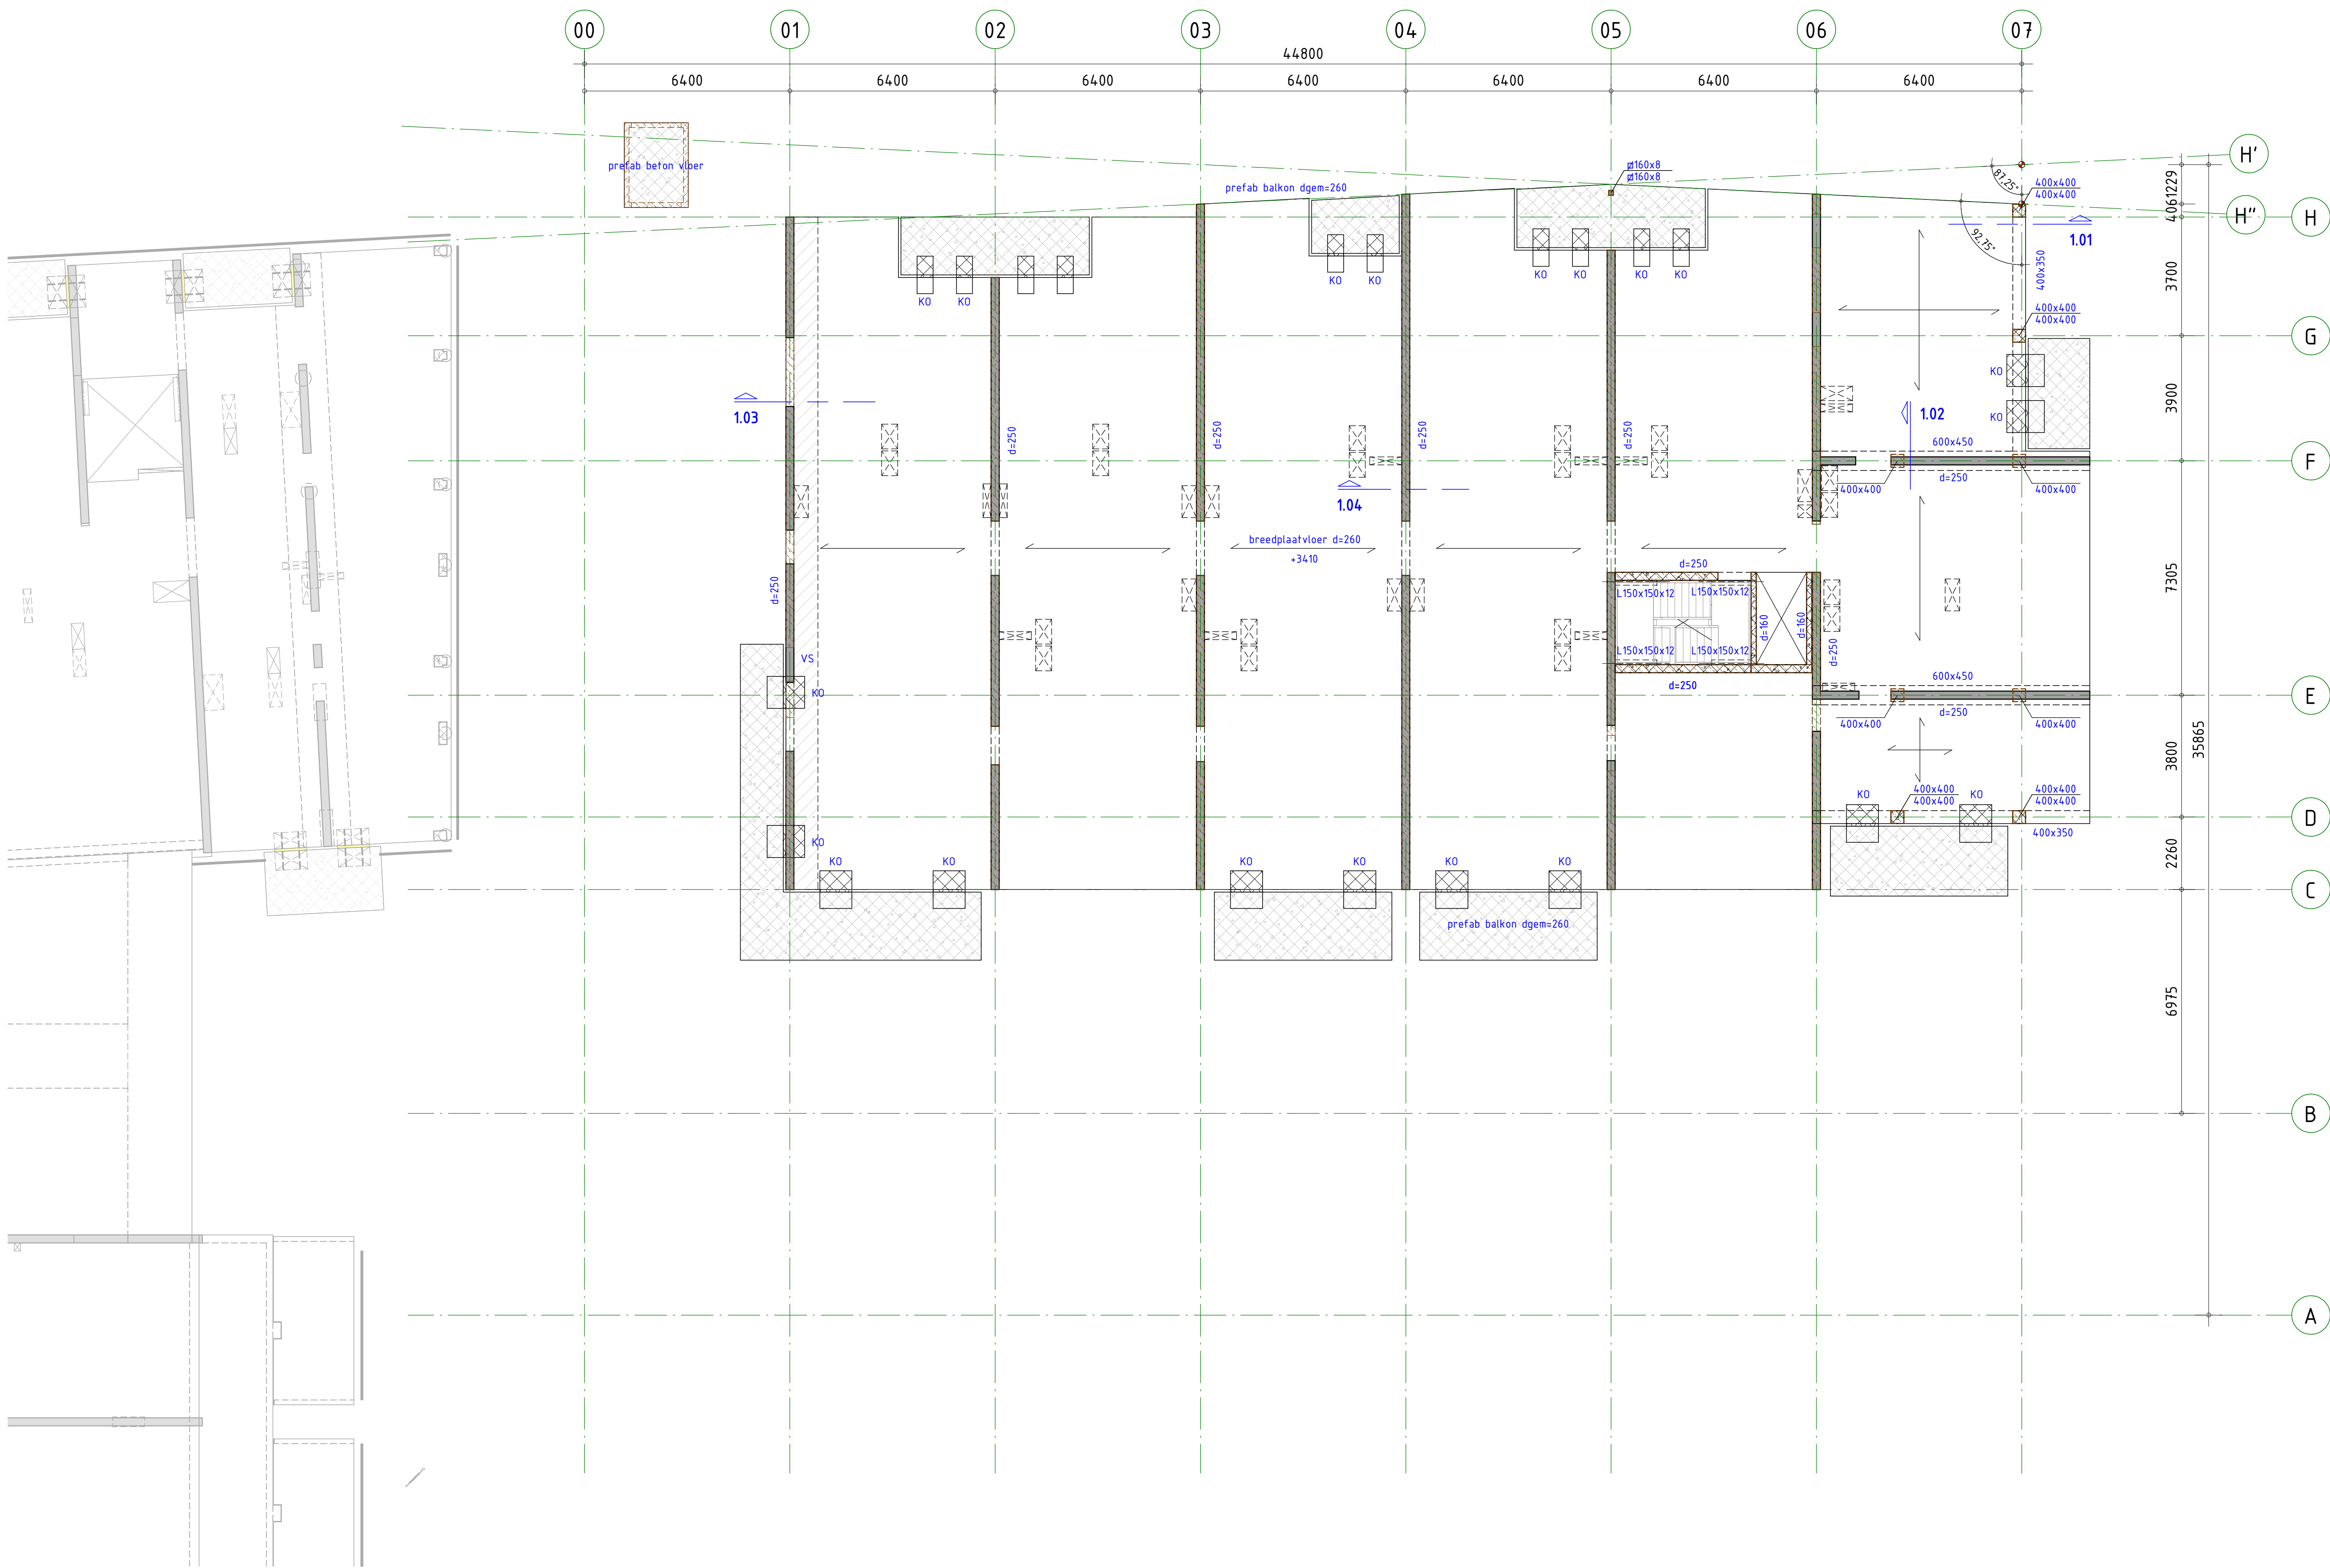

ALGEMENE OPMERKINGEN

- Alle hoogtematen t.o.v. Peil (tenzij anders aangegeven).
- Alle maten in mm (tenzij anders aangegeven).
- Voor overige maatvoering zie bouwkundige tekeningen).
- Voor verdere uitwerking prefab elementen als vloeren, wanden, balkonplaten e.d. uitwerking leverancier(s).
- Bevestiging prefab balkons en galerijen d.m.v. Isokorf, volgens leverancier

LEGENDA

Materialen		Overspanningsrichting(en)
■	: Beton	→ : l.h.w.g. betonvloer (+P) (ds)
▨	: Beton (onderliggend)	↔ : Breedplaatvloer
▤	: Prefab beton	↔ : Kanaalplaatvloer
▥	: Dragend metselwerk (onderliggend)	
GD	: geveldrager	
NO	: noodoverstort	
VS	: versterkte strook (binnen de vloerdikte)	
WVB	: windverband	
MY	: momentvast	
(B)	: betongevuld	
(GB)	: gewapend betongevuld	
KO	: koudebrugonderbreking	
BWS	: borstweringsteunen	
▧	: sparingszone	

HEZ00A : HEZ00A, kolom op de constructie
HEZ60A : HEZ60A, kolom onder de constructie

BRANDWERENDHEID

Onderdeel	Eis	Eis = tijdsduur van de brandwerendheid met betrekking tot bezuigen in minuten.
- Hoofddraagconstructie	90 min.	


RENVOOI STAALCONSTRUCTIE

Constructie	Staalconstructie	Geldende voorschriften : Bouwbesluit 2012
Flensprof. en strips	Flensprof. en strips	Lasverbinding : Afmetingen en berekening volgens aanneemer.
		Lasdraad aanpassen aan staalkwaliteit.
		Alle lassen $\Delta a \leq 0,5 \times l$, min. 5 mm

RENVOOI BETONCONSTRUCTIE

Constructie	Betonconstructie	Geldende voorschriften : Bouwbesluit 2012
Algemene gegevens:		
- Ondersteuning- en stabiliteitsvoorzieningen tijdens uitvoering	volgens werkplan van de aanneemer.	


Constructie	Betonkwaliteit:	Milieuklasse:
Wanden	C30/37	XC1
Vloeren	C30/37	XC1
Prefab wanden	C35/45	XC1
Prefab kolommen	C50/60	XC1
Prefab balkon / galerij	C35/45	XC4

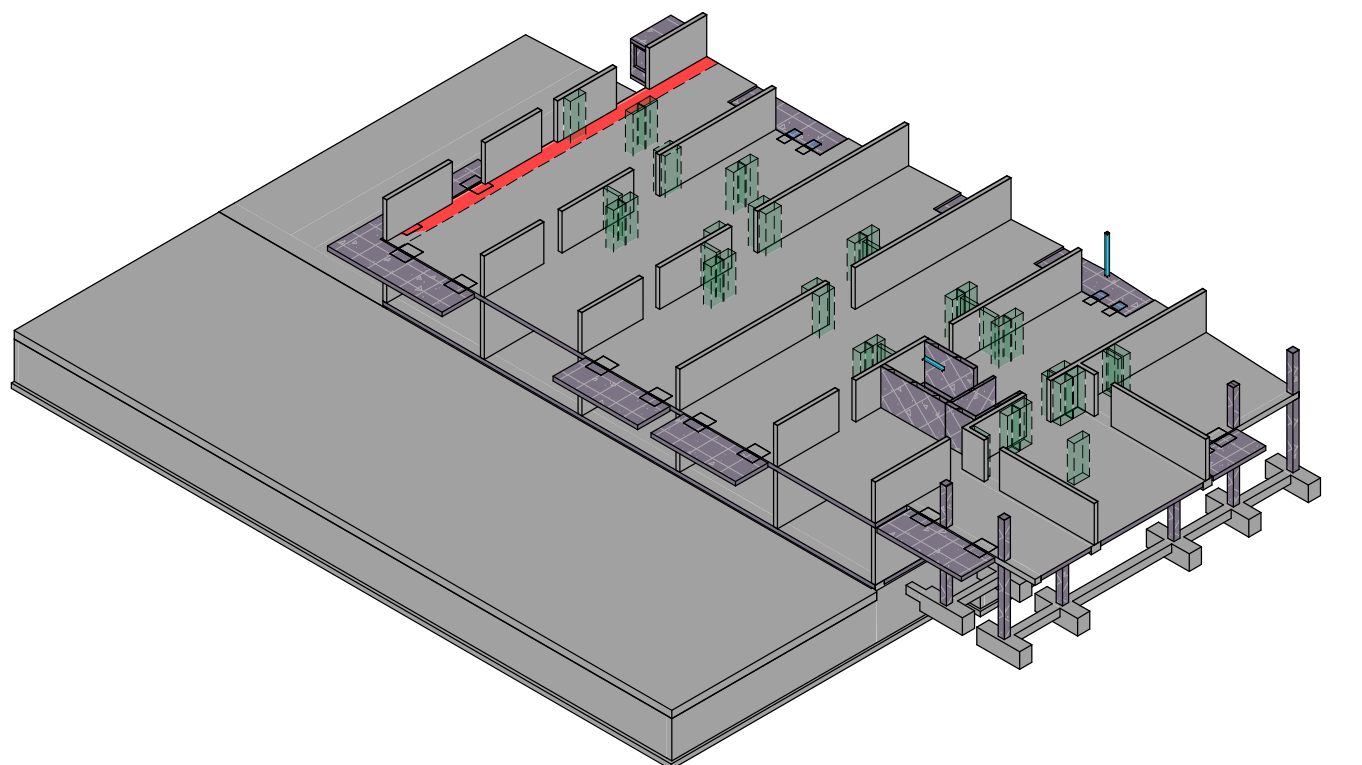

omschrijving wijziging	datum	getekend
	E	
	D	
	C	
	B	
	A	

Pieters
BOUWTECHNIEK

Pieters Bouwtechniek Crugusweg 98-5 1019 AJ Amsterdam 020-3050940	project Dockside fase 2, Alkmaar opdrachtgever Kwakelhuis Ontwikkeling BV architect HFB	formaat 594x1000 schaal 1: 100 datum 17-06-2021 fase Omgevingsvergunning projectleider S. Snoek tekenaar H. Koca
--	---	---

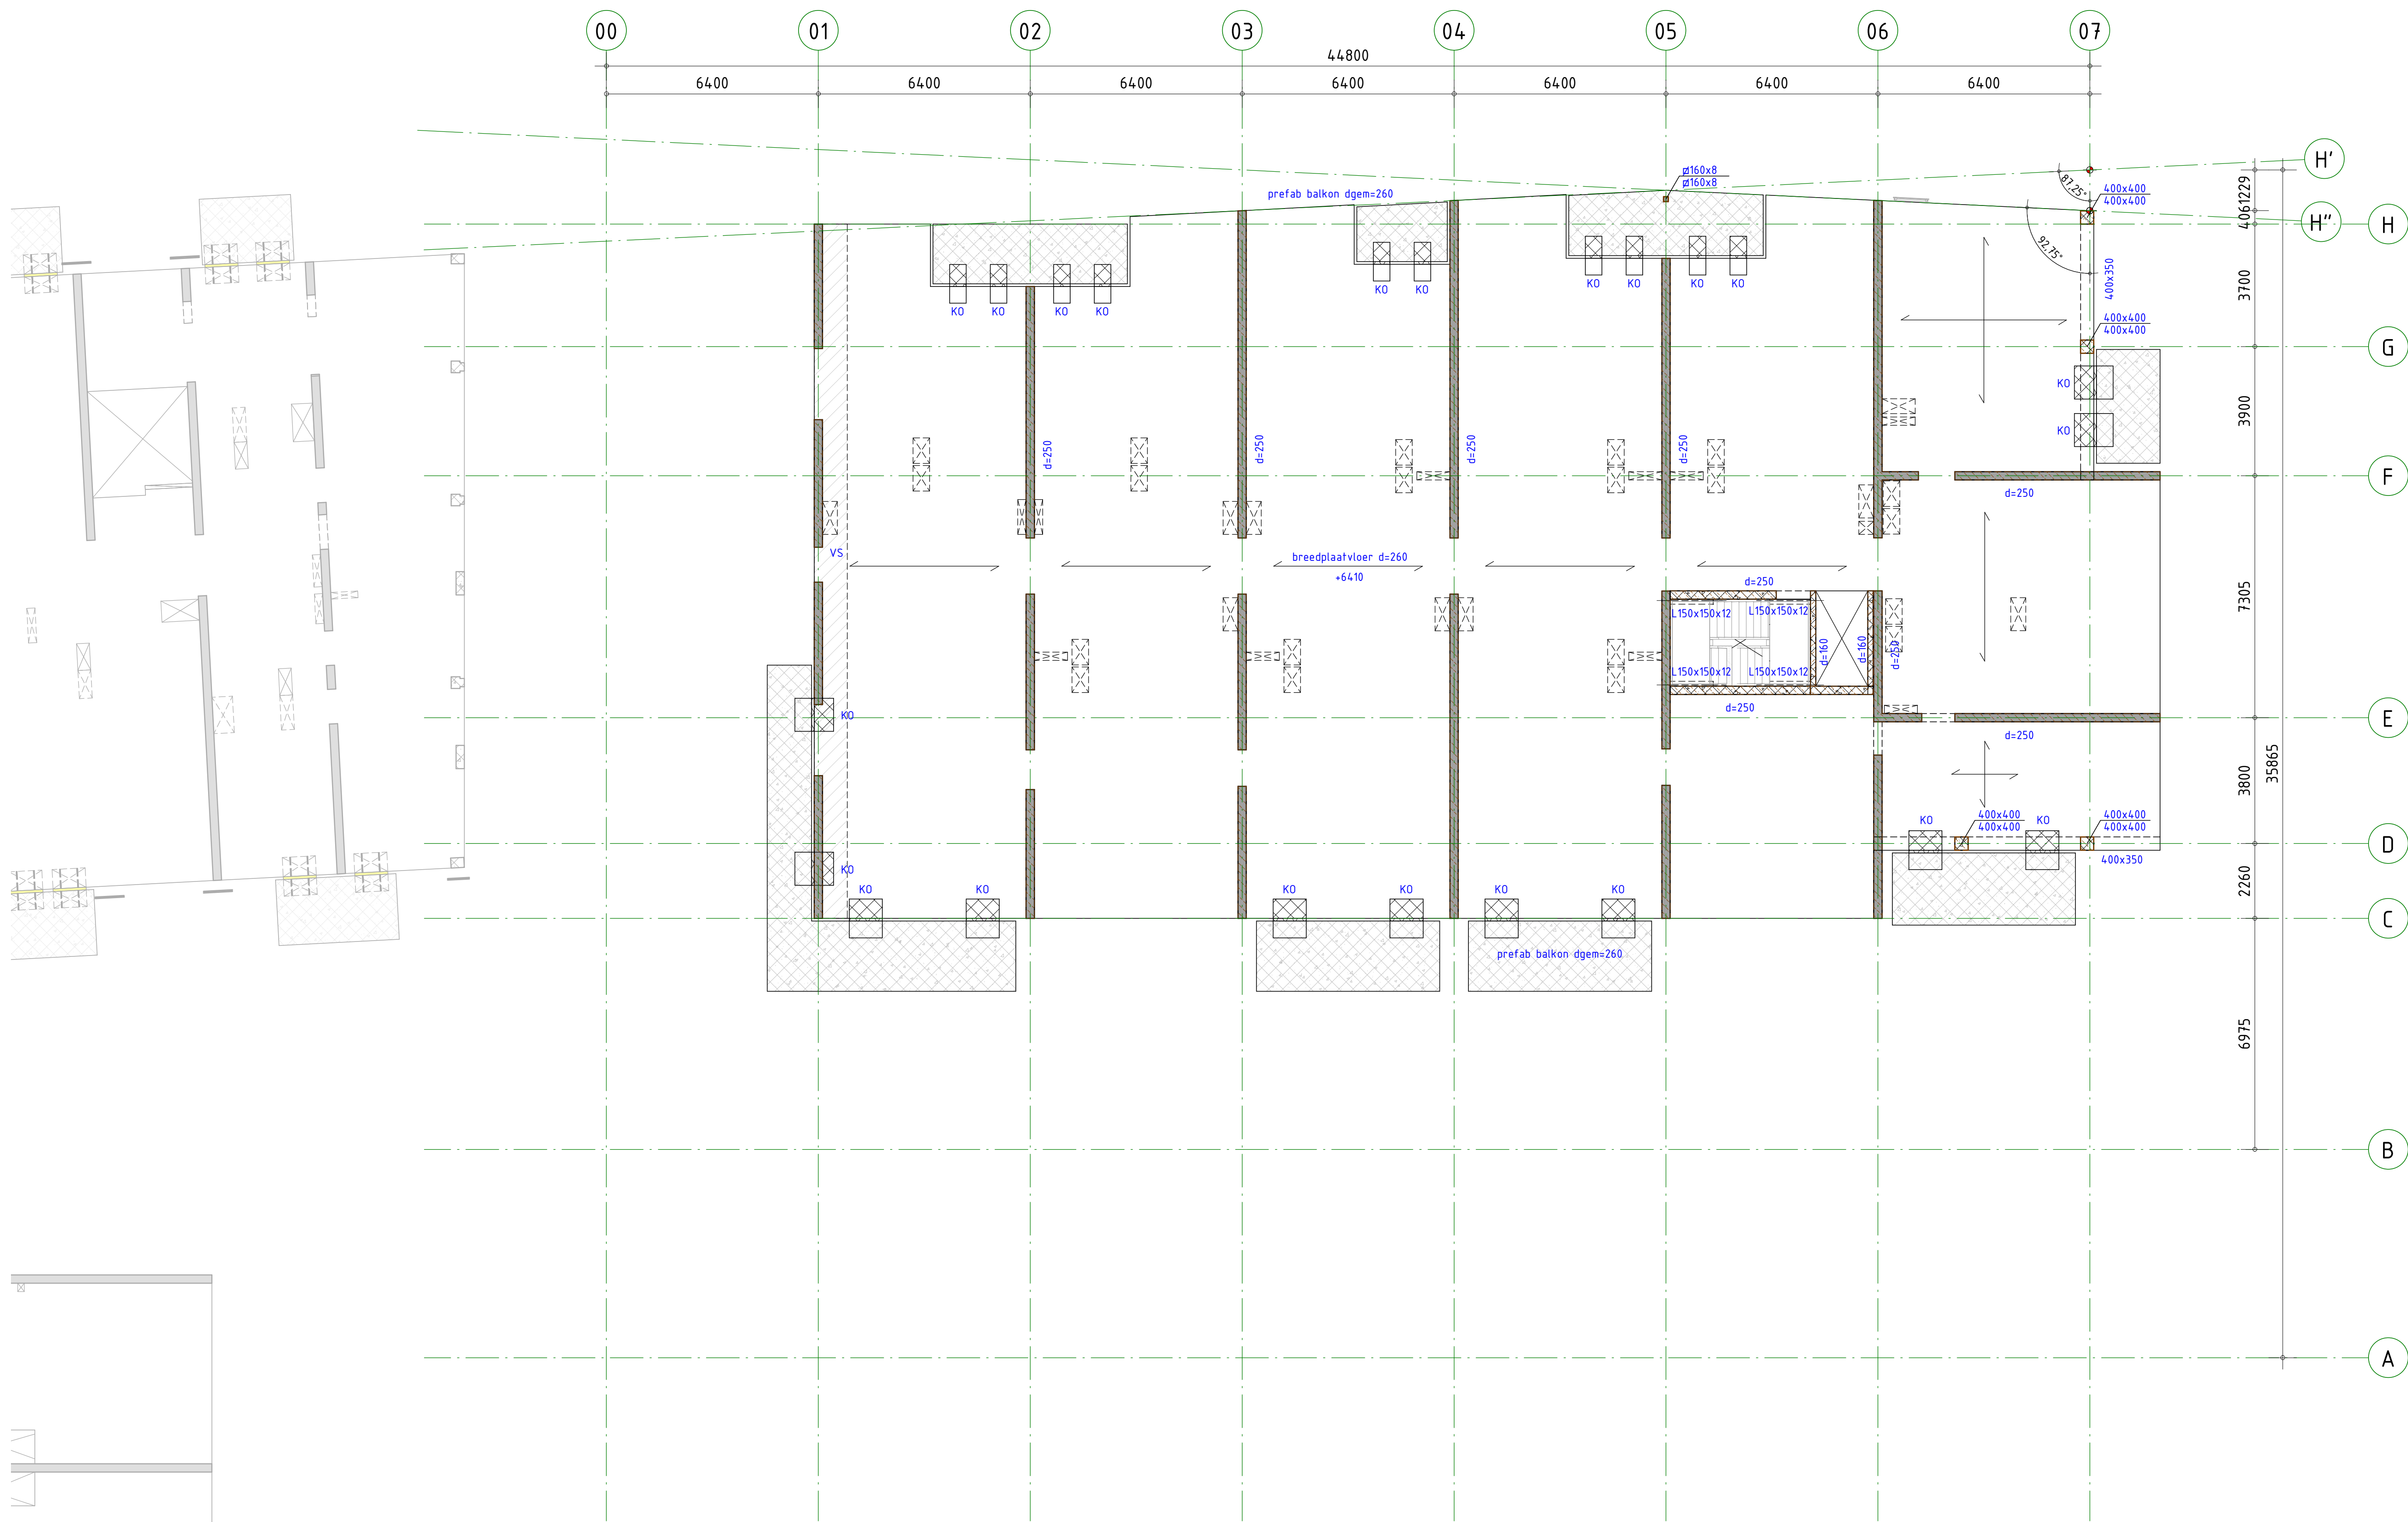

ALGEMENE OPMERKINGEN

- Alle hoogtematen t.o.v. Peil (tenzij anders aangegeven).
- Alle maten in mm (tenzij anders aangegeven).
- Voor overige maatvoering zie bouwkundige tekeningen).
- Voor verdere uitwerking prefab elementen als vloeren, wanden, balkonplaten e.d. uitwerking leverancier(s).
- Bevestiging prefab balkons en galerijen d.m.v. Isokort, volgens leverancier

LEGENDA		
Materialen		Overspanningsrichting(en)
: Beton	: Beton (onderliggend)	: l.h.w.g. betonvloer (+P) ds
: Prefab beton	: Draagend metselwerk (onderliggend)	: Breedplaatvloer
GD : geveldrager		: Kanaalplaatvloer
NO : noodoverstort		
VS : versterkte strook (binnen de vloerdikte)		
WVB : windverband		
MY : momentvast		
(B) : betongevuld		
(GB) : gewapend betongevuld		
KO : koudebrugonderbreking		
BWS : borstweringssteunen		
: sparingszone		


BRANDWERENDHEID		
Onderdeel	Eis	Eis = tijdsduur van de brandwerendheid met betrekking tot bezuiken in minuten.
- Hoofddraagconstructie	90 min.	

RENVOL STAAALCONSTRUCTIE		Geldende voorschriften : Bouwbesluit 2012
Constructie	Staalwalteit	Lasverbinding : Afmetingen en berekening vlgs aannemer.
Flensprof. en stripsstaal : S355		Lasdraad aanpassen aan staalkwaliteit.
		Alle lassen $\Delta a \leq 0,5 \times l$, min. 5 mm

Koker- en buisprofielen warmgewalst/warmgevoerd uitvoeren.	(tenzij anders aangegeven)	(tenzij anders aangegeven)
Boutverbinding	: Afmetingen en berekening vlgs aannemer.	Oppervlakte behandeling : behandeling volgens bestek
Bouten en moeren		
Ankers	(tenzij anders aangegeven)	(tenzij anders aangegeven)

RENVOL BETONCONSTRUCTIE		Geldende voorschriften : Bouwbesluit 2012
Algemene gegevens:		
- Onderstempeling- en stabiliteitsvoorzieningen tijdens uitvoering volgens werkplan van de aannemer.		

Constructie	Betonkwaliteit:	Milieuklasse:
Wanden	C30/37	XC1
Vloeren	C30/37	XC1
Prefab wanden	C35/45	XC1
Prefab kolommen	C50/60	XC1
Prefab balkon / galerij	C35/45	XC4

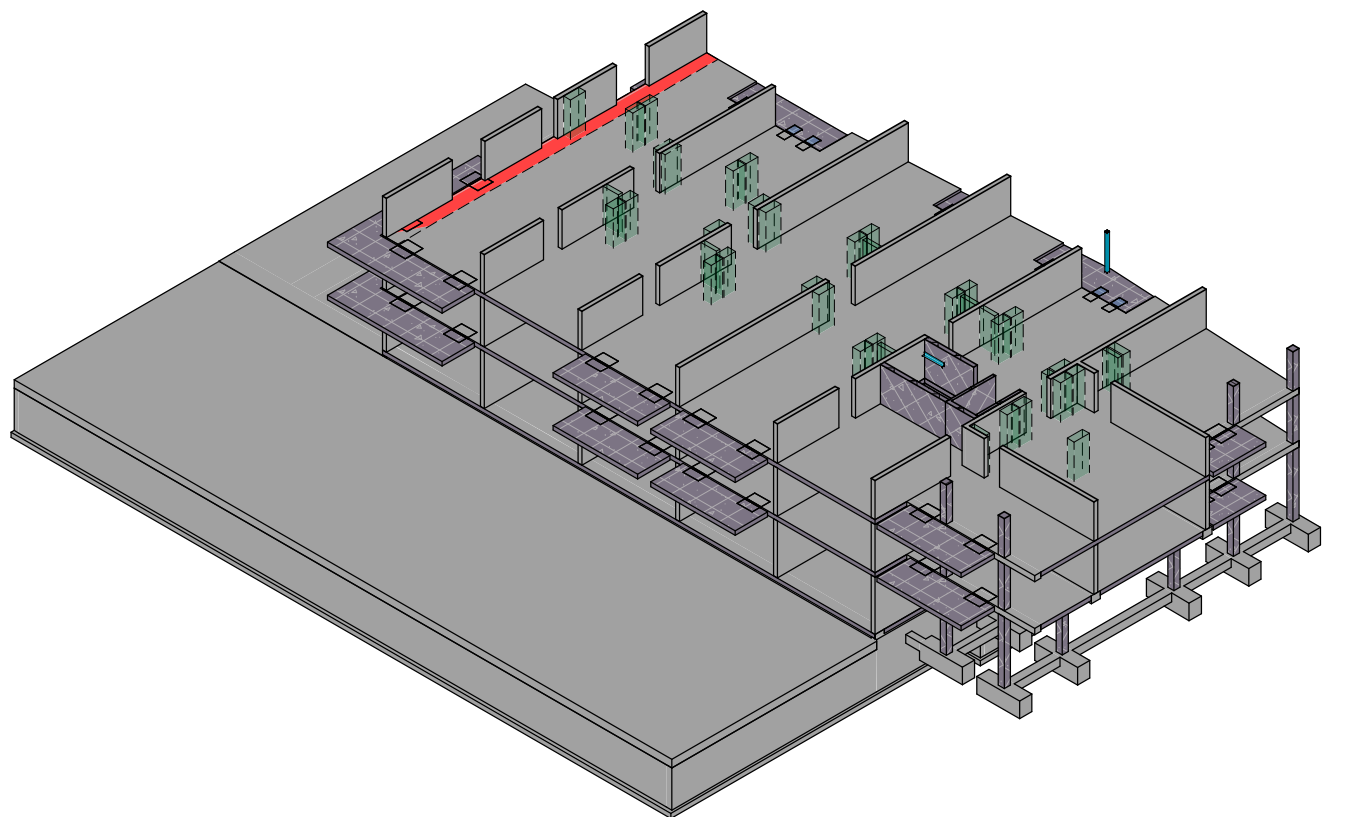


omschrijving wijziging	datum	getekend
	E	
	D	
	C	
	B	
	A	

Pieters
BOUWTECHNIEK

Pieters Bouwtechniek Crugusweg 98-5 1019 AJ Amsterdam 020-3050940	project Dockside fase 2, Alkmaar opdrachtgever Kwakelhuis Ontwikkeling BV architect HFB	formaat 594x1000 schaal 1: 100 datum 17-06-2021 fase Omgevingsvergunning projectleider S. Snoek tekenaar H. Koca
--	---	---

onderwerp 2e verdieping	projectnr. 720124
	tekeningnr. OV-102
	wijz.

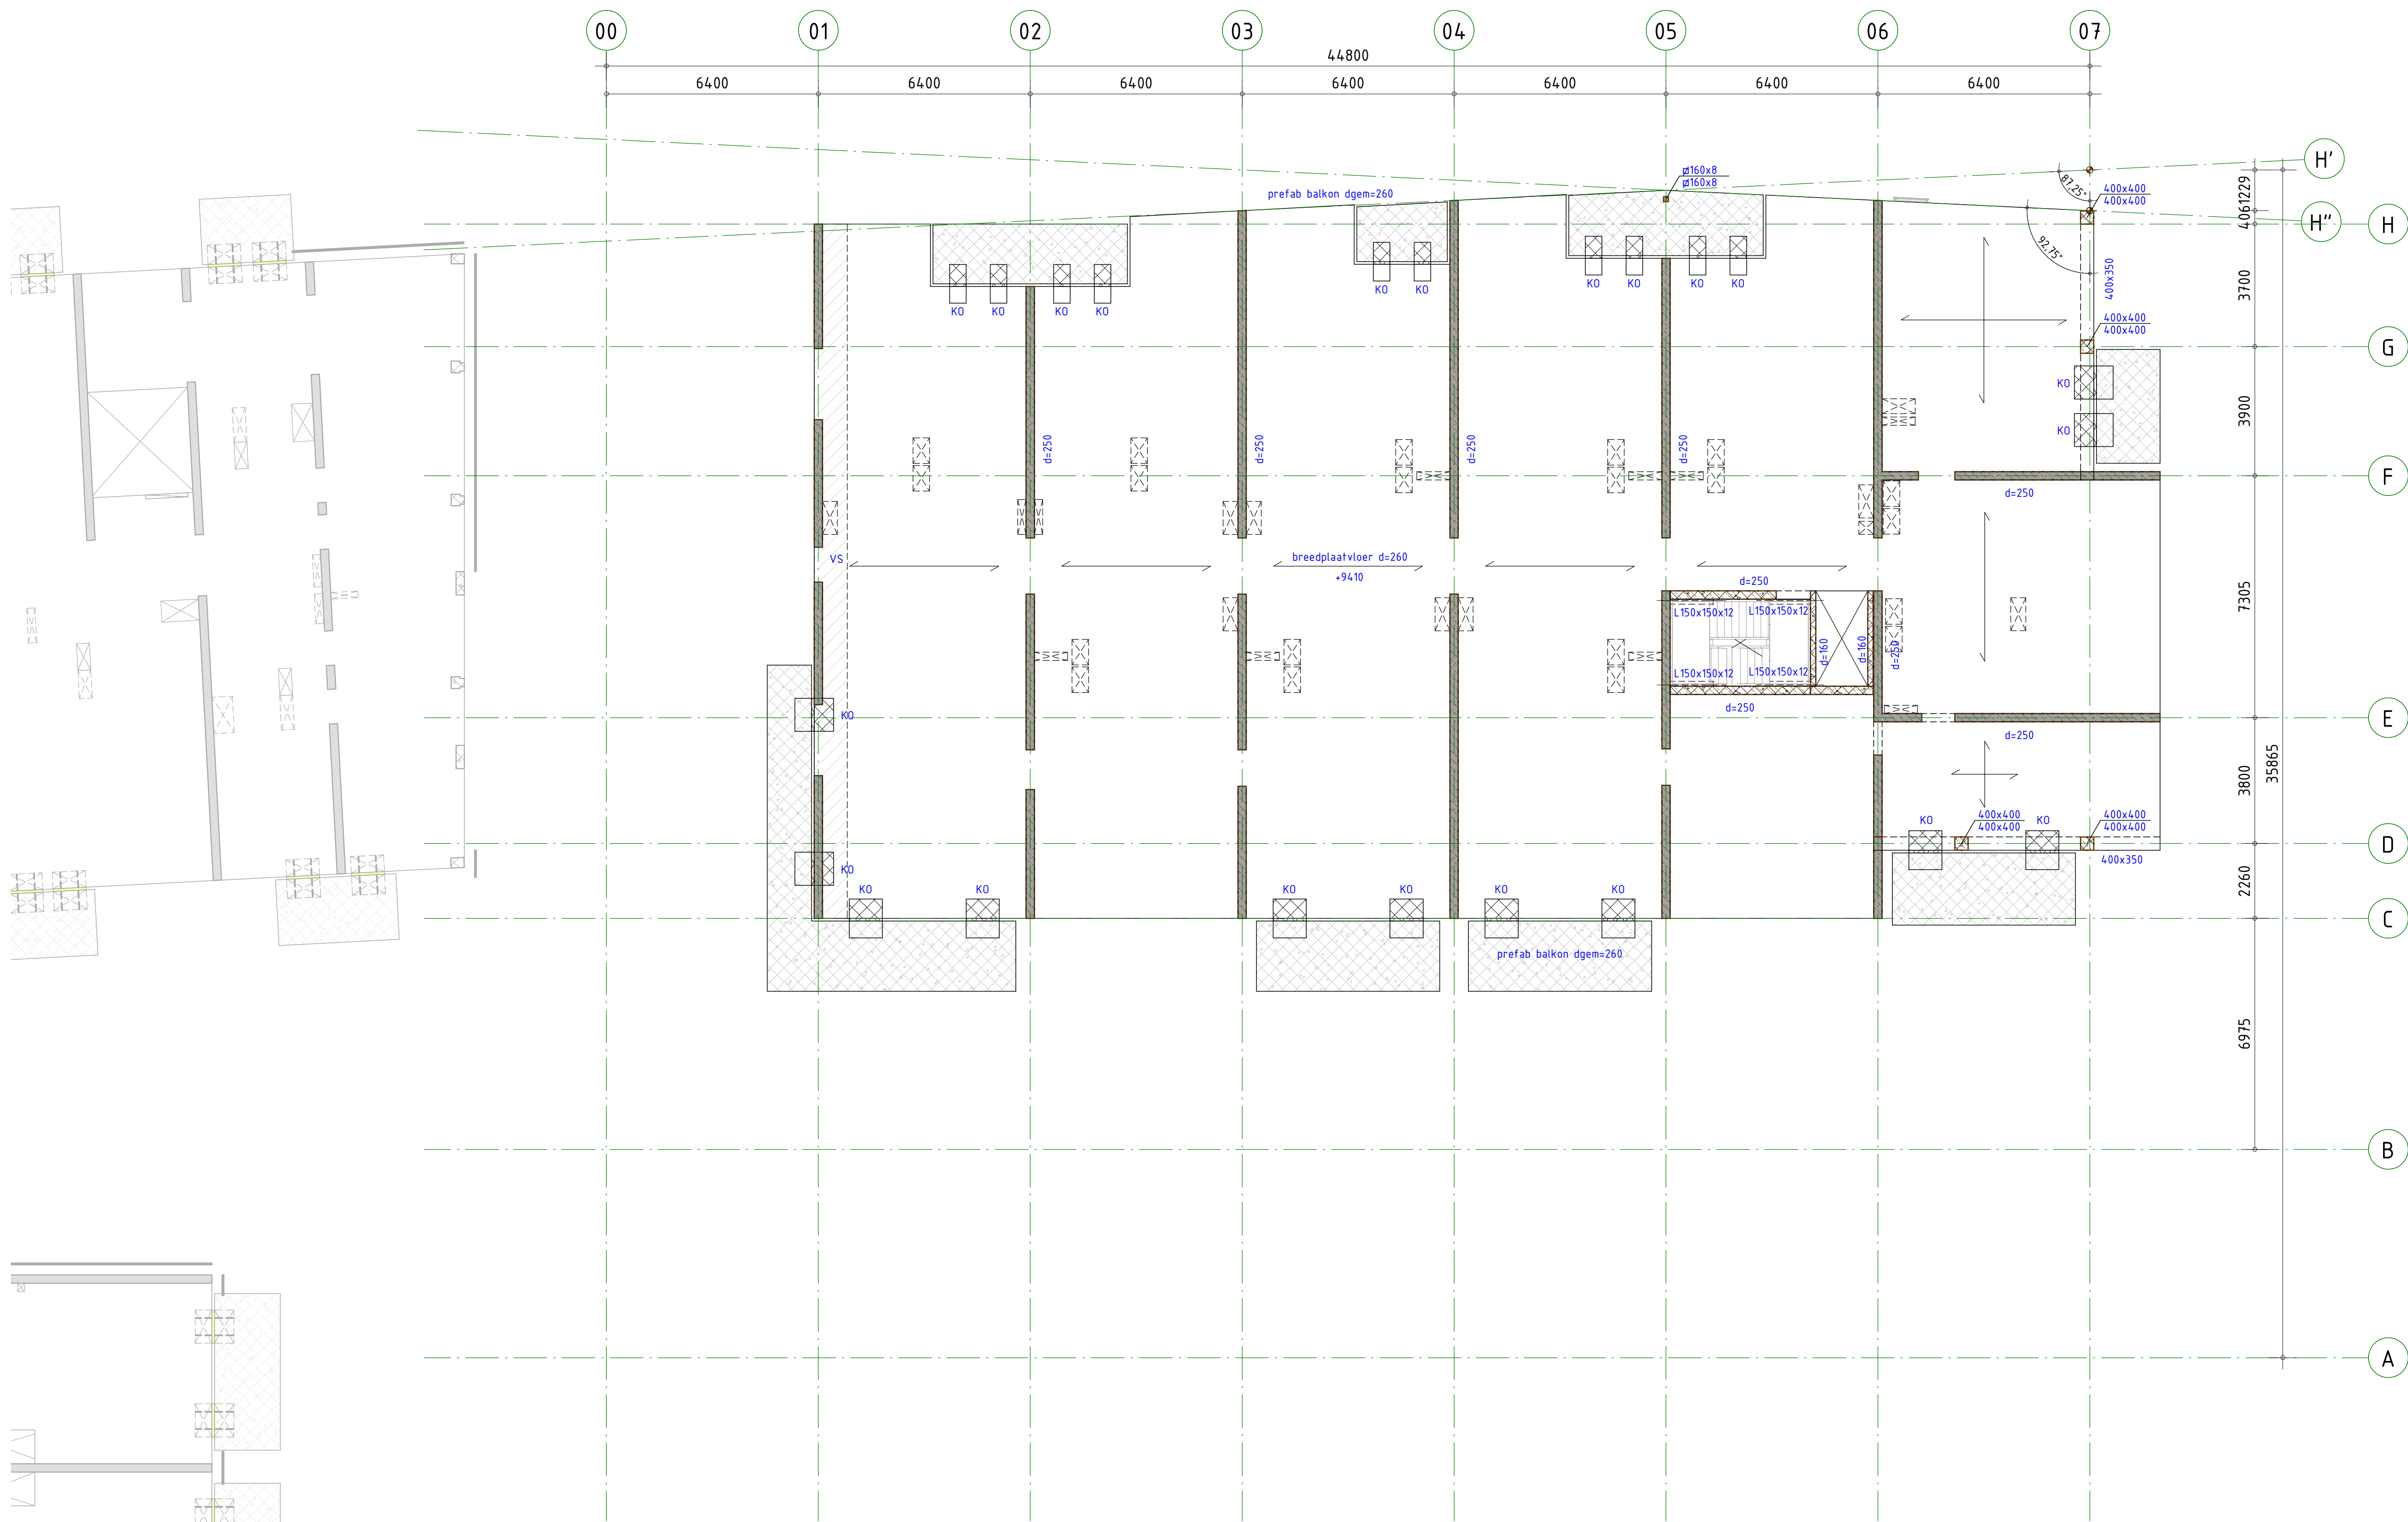

ALGEMENE OPMERKINGEN

- Alle hoogtematen t.o.v. Peil (tenzij anders aangegeven).
- Alle maten in mm (tenzij anders aangegeven).
- Voor overige maatvoering zie bouwkundige tekeningen).
- Voor verdere uitwerking prefab elementen als vloeren, wanden, balkonplaten e.d. uitwerking leverancier(s).
- Bevestiging prefab balkons en galerijen d.m.v. Isokort, volgens leverancier

LEGENDA		
Materialen		Overspanningsrichting(en)
: Beton	: Beton (onderliggend)	: l.h.w.g. betonvloer (+P) ds
: Prefab beton	: Draagend metselwerk (onderliggend)	: Breedplaatvloer
GD : geveldrager		: Kanaalplaatvloer
NO : noodoverstort		
VS : versterkte strook (binnen de vloerdikte)		
WVB : windverband		
MY : momentvast		
(B) : betongevuld		
(GB) : gewapend betongevuld		
KO : koudebrugonderbreking		
BWS : borstweringssteunen		
: sparingszone		


BRANDWERENDHEID		
Onderdeel	Eis	Eis = tijdsduur van de brandwerendheid met betrekking tot bezuiken in minuten.
- Hoofddraagconstructie	90 min.	

RENVOOI STAALCONSTRUCTIE		Geldende voorschriften : Bouwbesluit 2012
Constructie	Staalwalleit	Lasverbinding : Afmetingen en berekening volgens aanneemer.
Flensprof. en stripsstaal : S355		Lasdraad aanpassen aan staalkwaliteit.
		Alle lassen $\Delta a \leq 0,5 \times l$, min. 5 mm

Koker- en buisprofielen warmgewalst/warmgevoerd uitvoeren.	(tenzij anders aangegeven)	(tenzij anders aangegeven)
Boutverbinding	Afmetingen en berekening volgens aanneemer.	Oppervlakte behandeling : behandeling volgens bestek
Bouten en moeren		
Ankers	(tenzij anders aangegeven)	(tenzij anders aangegeven)

RENVOOI BETONCONSTRUCTIE		Geldende voorschriften : Bouwbesluit 2012
Algemene gegevens:		
- Onderstempeling- en stabiliteitsvoorzieningen tijdens uitvoering volgens werkplan van de aanneemer.		

Constructie	Betonkwaliteit:	Milieuklasse:
Wanden	C30/37	XC1
Vloeren	C30/37	XC1
Prefab. wanden	C35/45	XC1
Prefab. kolommen	C50/60	XC1
Prefab. balkon / galerij	C35/45	XC4

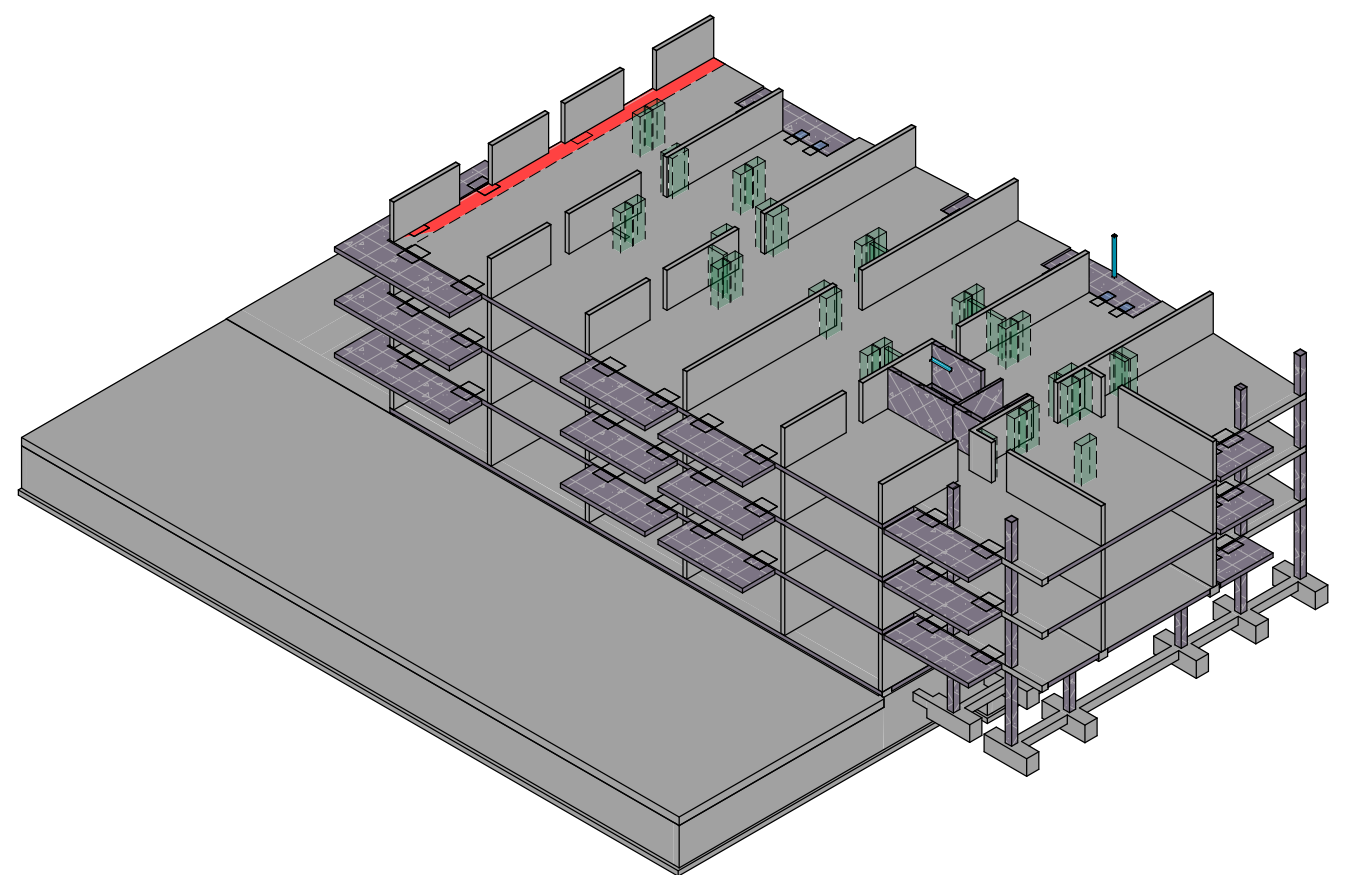

omschrijving wijziging	datum	getekend
	E	
	D	
	C	
	B	
	A	

Pieters
BOUWTECHNIEK

Pieters Bouwtechniek
Crugusweg 98-5
1019 AJ Amsterdam
020-3050940

info.amsterdam@pieters.nl
www.pietersbouwtechniek.nl

onderwerp

3e verdieping


project
Docksider fase 2, Alkmaar
opdrachtgever
Kwakelhuis Ontwikkeling BV
architect
HFB

formaat
594x1000
schaal
1: 100
datum
17-06-2021
fase
Omgevingsvergunning
projectleider
S. Snoek
tekenaar
H. Koca

projectnr.
720124

tekeningnr. wijz.

OV-103

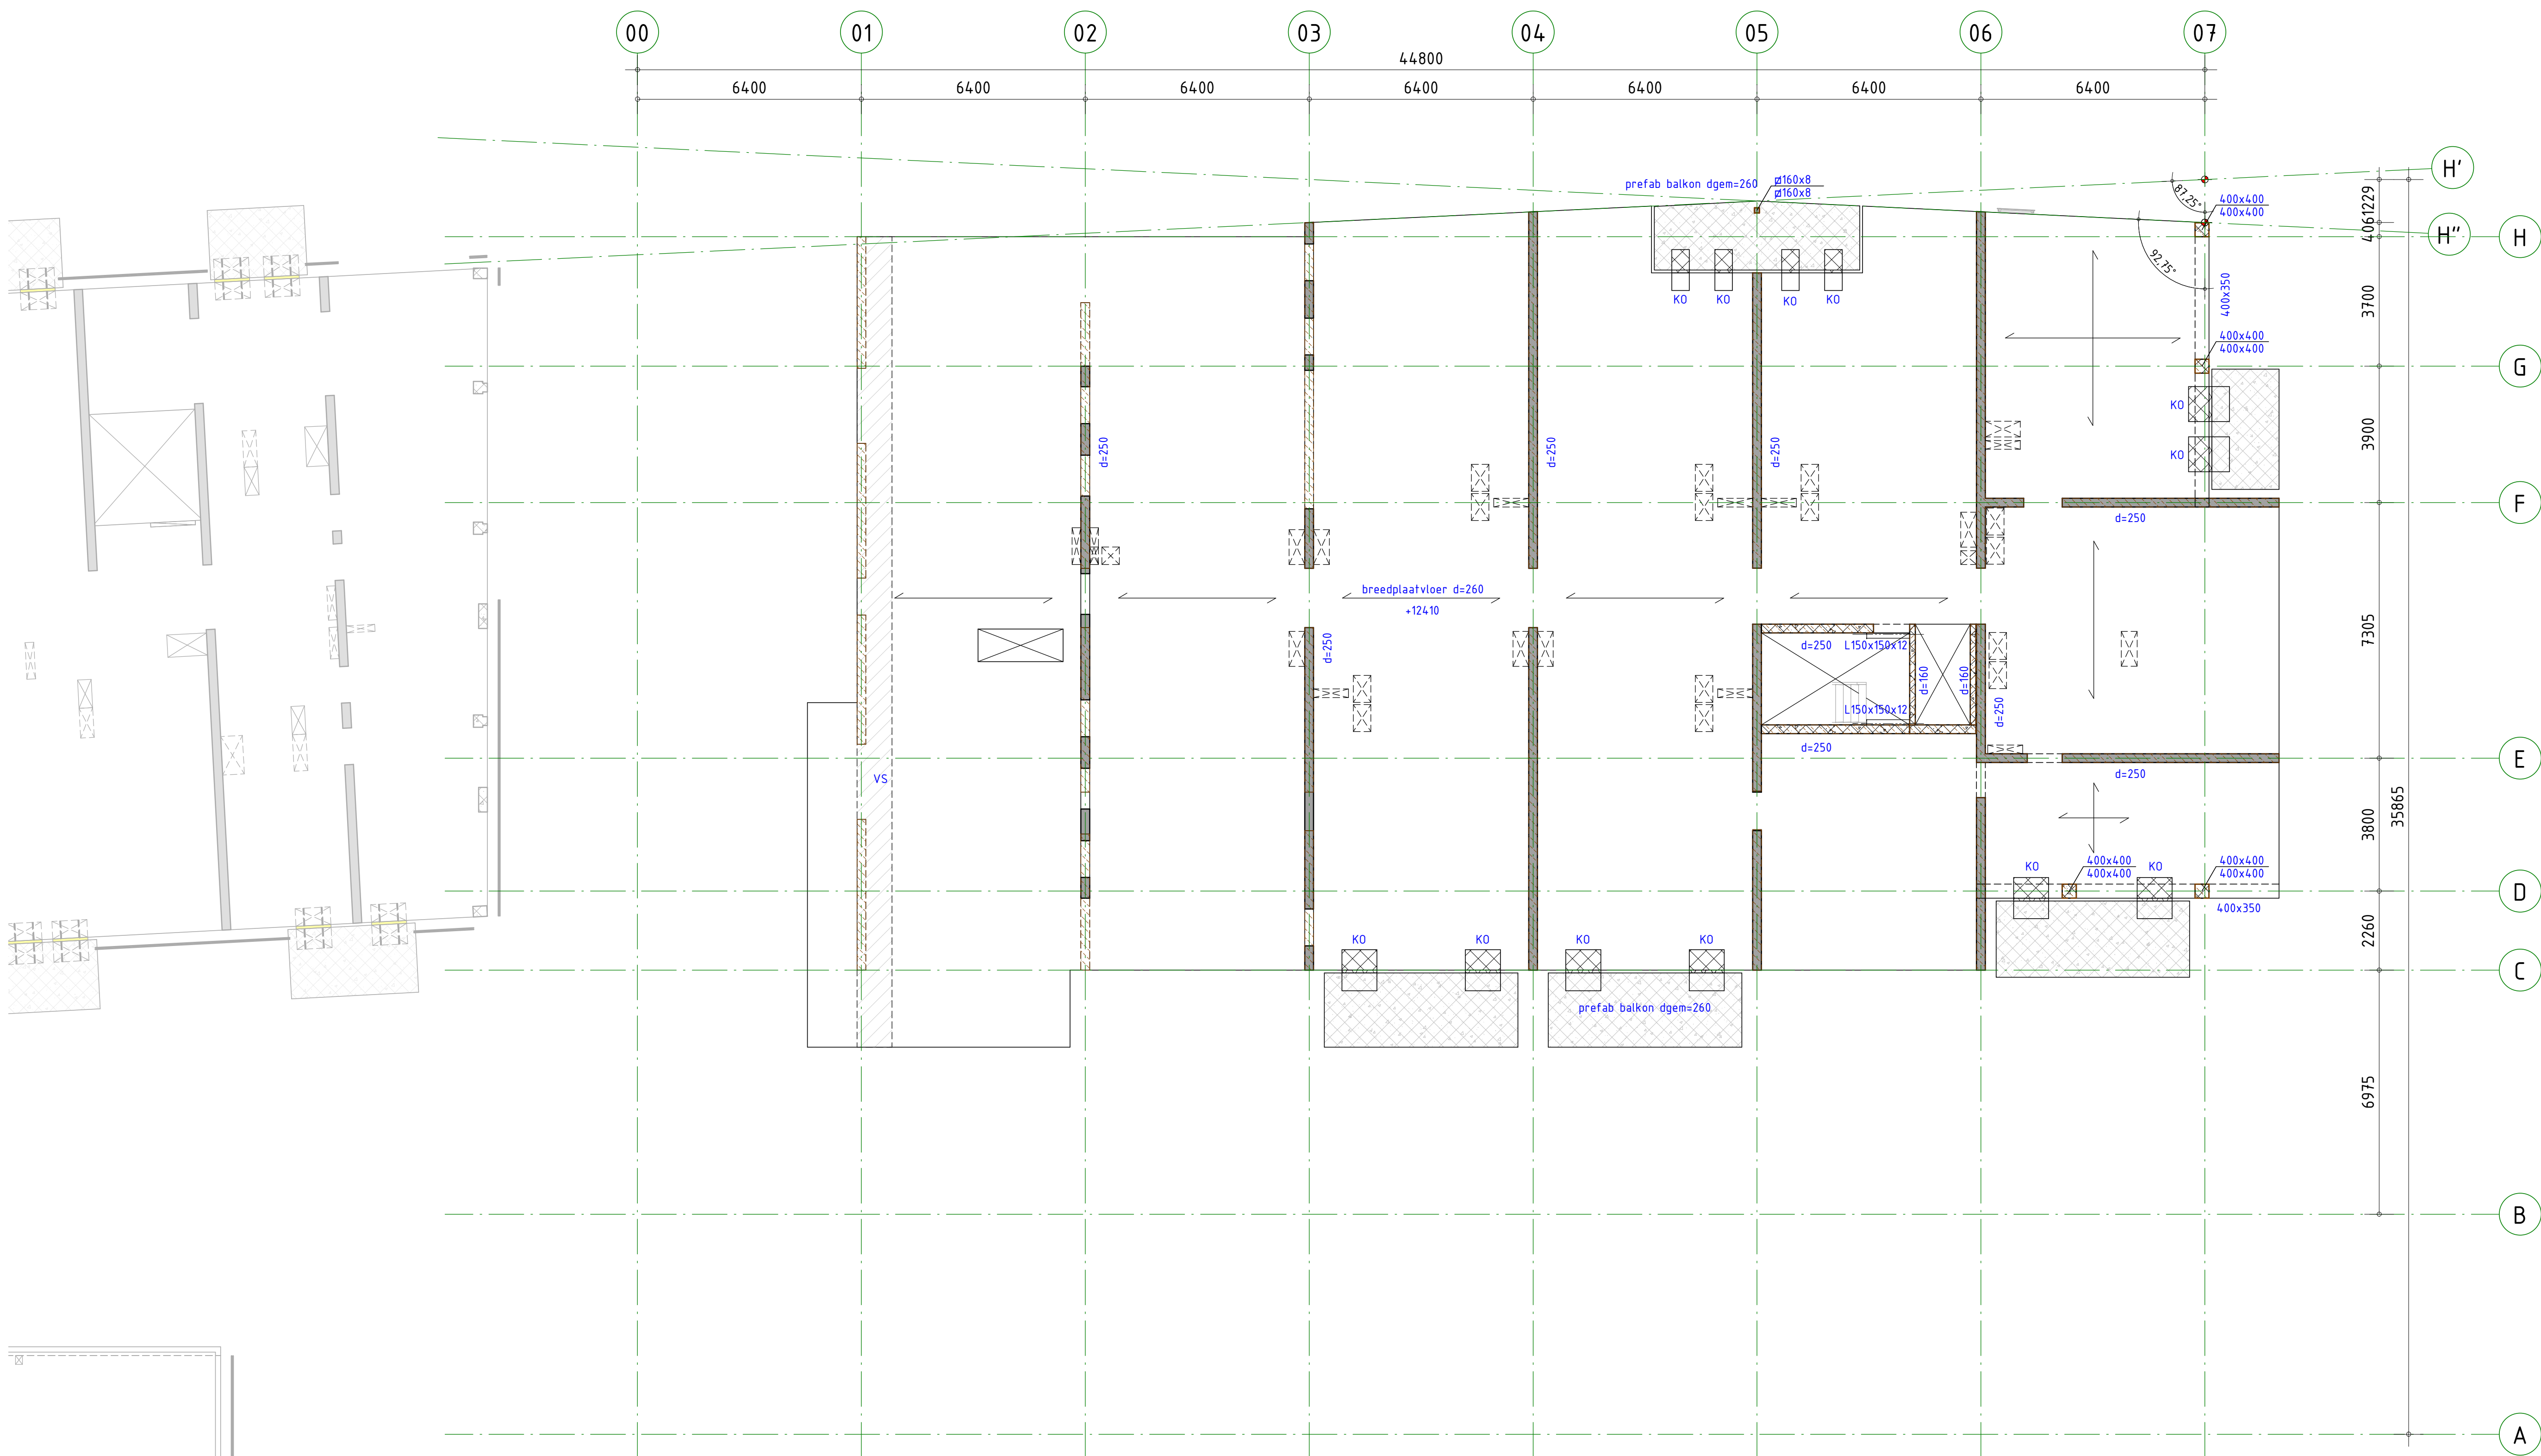

ALGEMENE OPMERKINGEN

- Alle hoogtematen t.o.v. Peil (tenzij anders aangegeven).
- Alle maten in mm (tenzij anders aangegeven).
- Voor overige maatvoering zie bouwkundige tekeningen).
- Voor verdere uitwerking prefab elementen als vloeren, wanden, balkonplaten e.d. uitwerking leverancier(s).
- Bevestiging prefab balkons en galerijen d.m.v. Isokort, volgens leverancier

LEGENDA

Materialen			Overspanningsrichting(en)
■	: Beton	■	: l.h.w.g. betonvloer (+P) (de)
■	: Beton (onderliggend)	→	: Breedplaatvloer
■	: Prefab beton	→	: Draagend metselwerk (onderliggend)
GO	: geveldrager	→	: Kanaalplaatvloer
NO	: noodoverstort		
VS	: versterkte strook (binnen de vloerdikte)		
WVB	: windverband		
MY	: momentvast		
(B)	: betongevuld		
(GB)	: gewapend betongevuld		
KO	: koudebrugonderbreking		
BWS	: borstweringsteunen		
■	: sparingszone		

BRANDWERENDHEID

Onderdeel	Eis	Eis = tijdsduur van de brandwerendheid met betrekking tot bezuigen in minuten.
- Hoofddraagconstructie	90 min.	

RENVOOI STAALCONSTRUCTIE

Constructie	Staalconstructie	Geldende voorschriften : Bouwbesluit 2012
Flensproef en stripsaal	S355	Lasverbinding : Afmetingen en berekening volgens aannemer.
		Lasdraad aanpassen aan staalkwaliteit.
		Alle lassen $\Delta a \leq 0,5 \times l$, min. 5 mm

Koker- en buisprofielen warmgewalst/warmgewalst uitvoeren. (tenzij anders aangegeven)

Boutverbinding : Afmetingen en berekening volgens aannemer. Oppervlakte behandeling : behandeling volgens bestek


Bouten en moeren

Ankers (tenzij anders aangegeven)

RENVOOI BETONCONSTRUCTIE

Constructie	Betonconstructie	Geldende voorschriften : Bouwbesluit 2012
Algemene gegevens		
- Onderstempeling- en stabiliteitsvoorzieningen tijdens uitvoering volgens werkplan van de aannemer.		

Constructie	Betonkwaliteit	Milieuklasse
Wanden	C30/37	XC1
Vloeren	C30/37	XC1
Prefab wanden	C35/45	XC1
Prefab kolommen	C50/60	XC1
Prefab balkon / galerij	C35/45	XC4

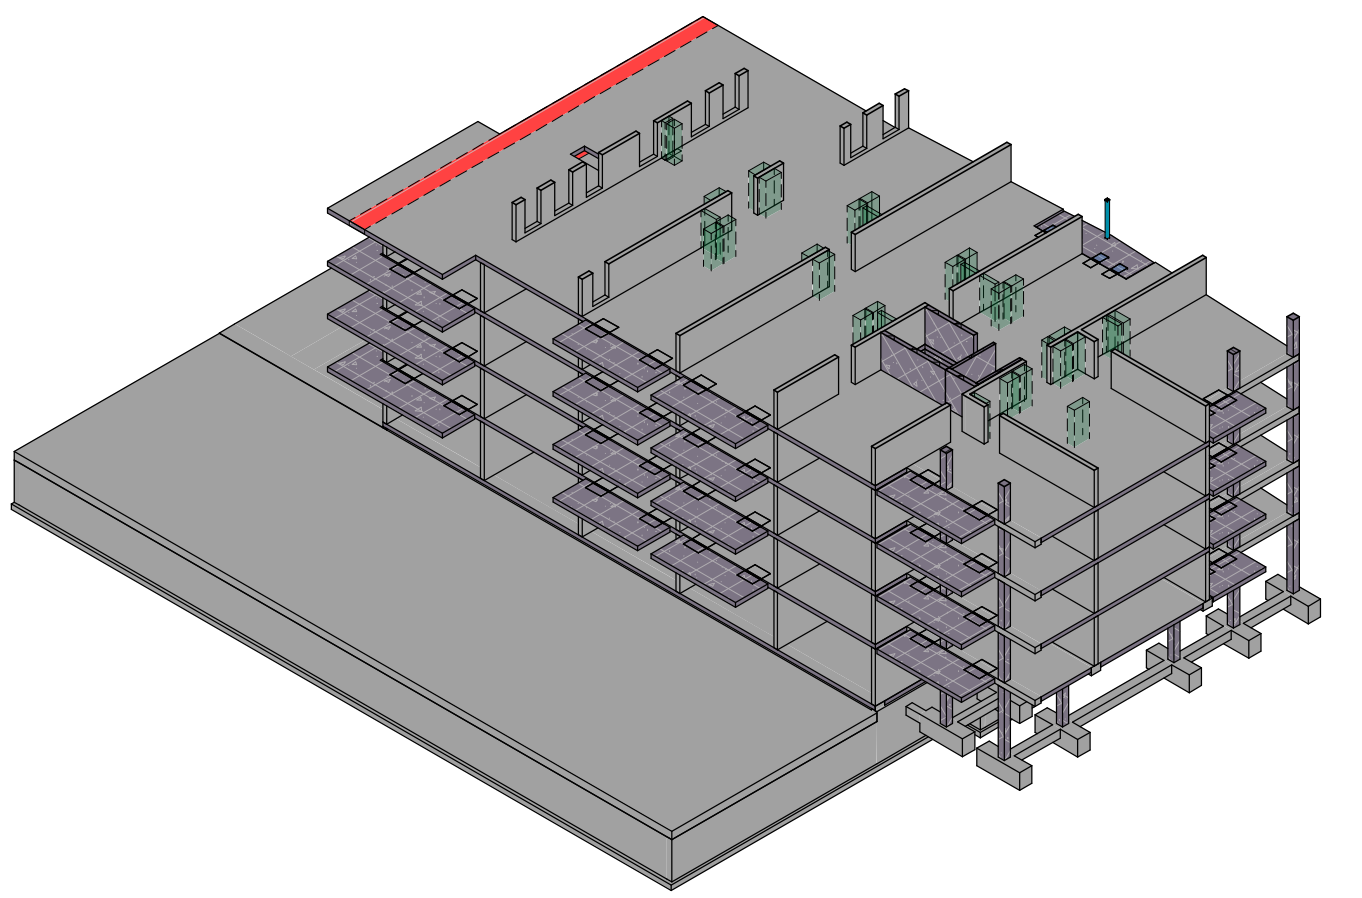

omschrijving wijziging	datum	getekend
	E	
	D	
	C	
	B	
	A	

Pieters
BOUWTECHNIEK

Pieters Bouwtechniek
Crugiusweg 98-5
1019 AJ Amsterdam
020-3050940

info.amsterdam@pieters.nl
www.pietersbouwtechniek.nl

project
Dockside fase 2, Alkmaar

opdrachtgever
Kwakelhuis Ontwikkeling BV

architect
HFB

formaat
594x1000

schaal
1: 100

datum
17-06-2021

fase
Omgevingsvergunning

projectleider
S. Snoek


tekenaar
H. Koca

projectnr.
720124

tekeningnr.
OV-104

wijz.

onderwerp
4e verdieping

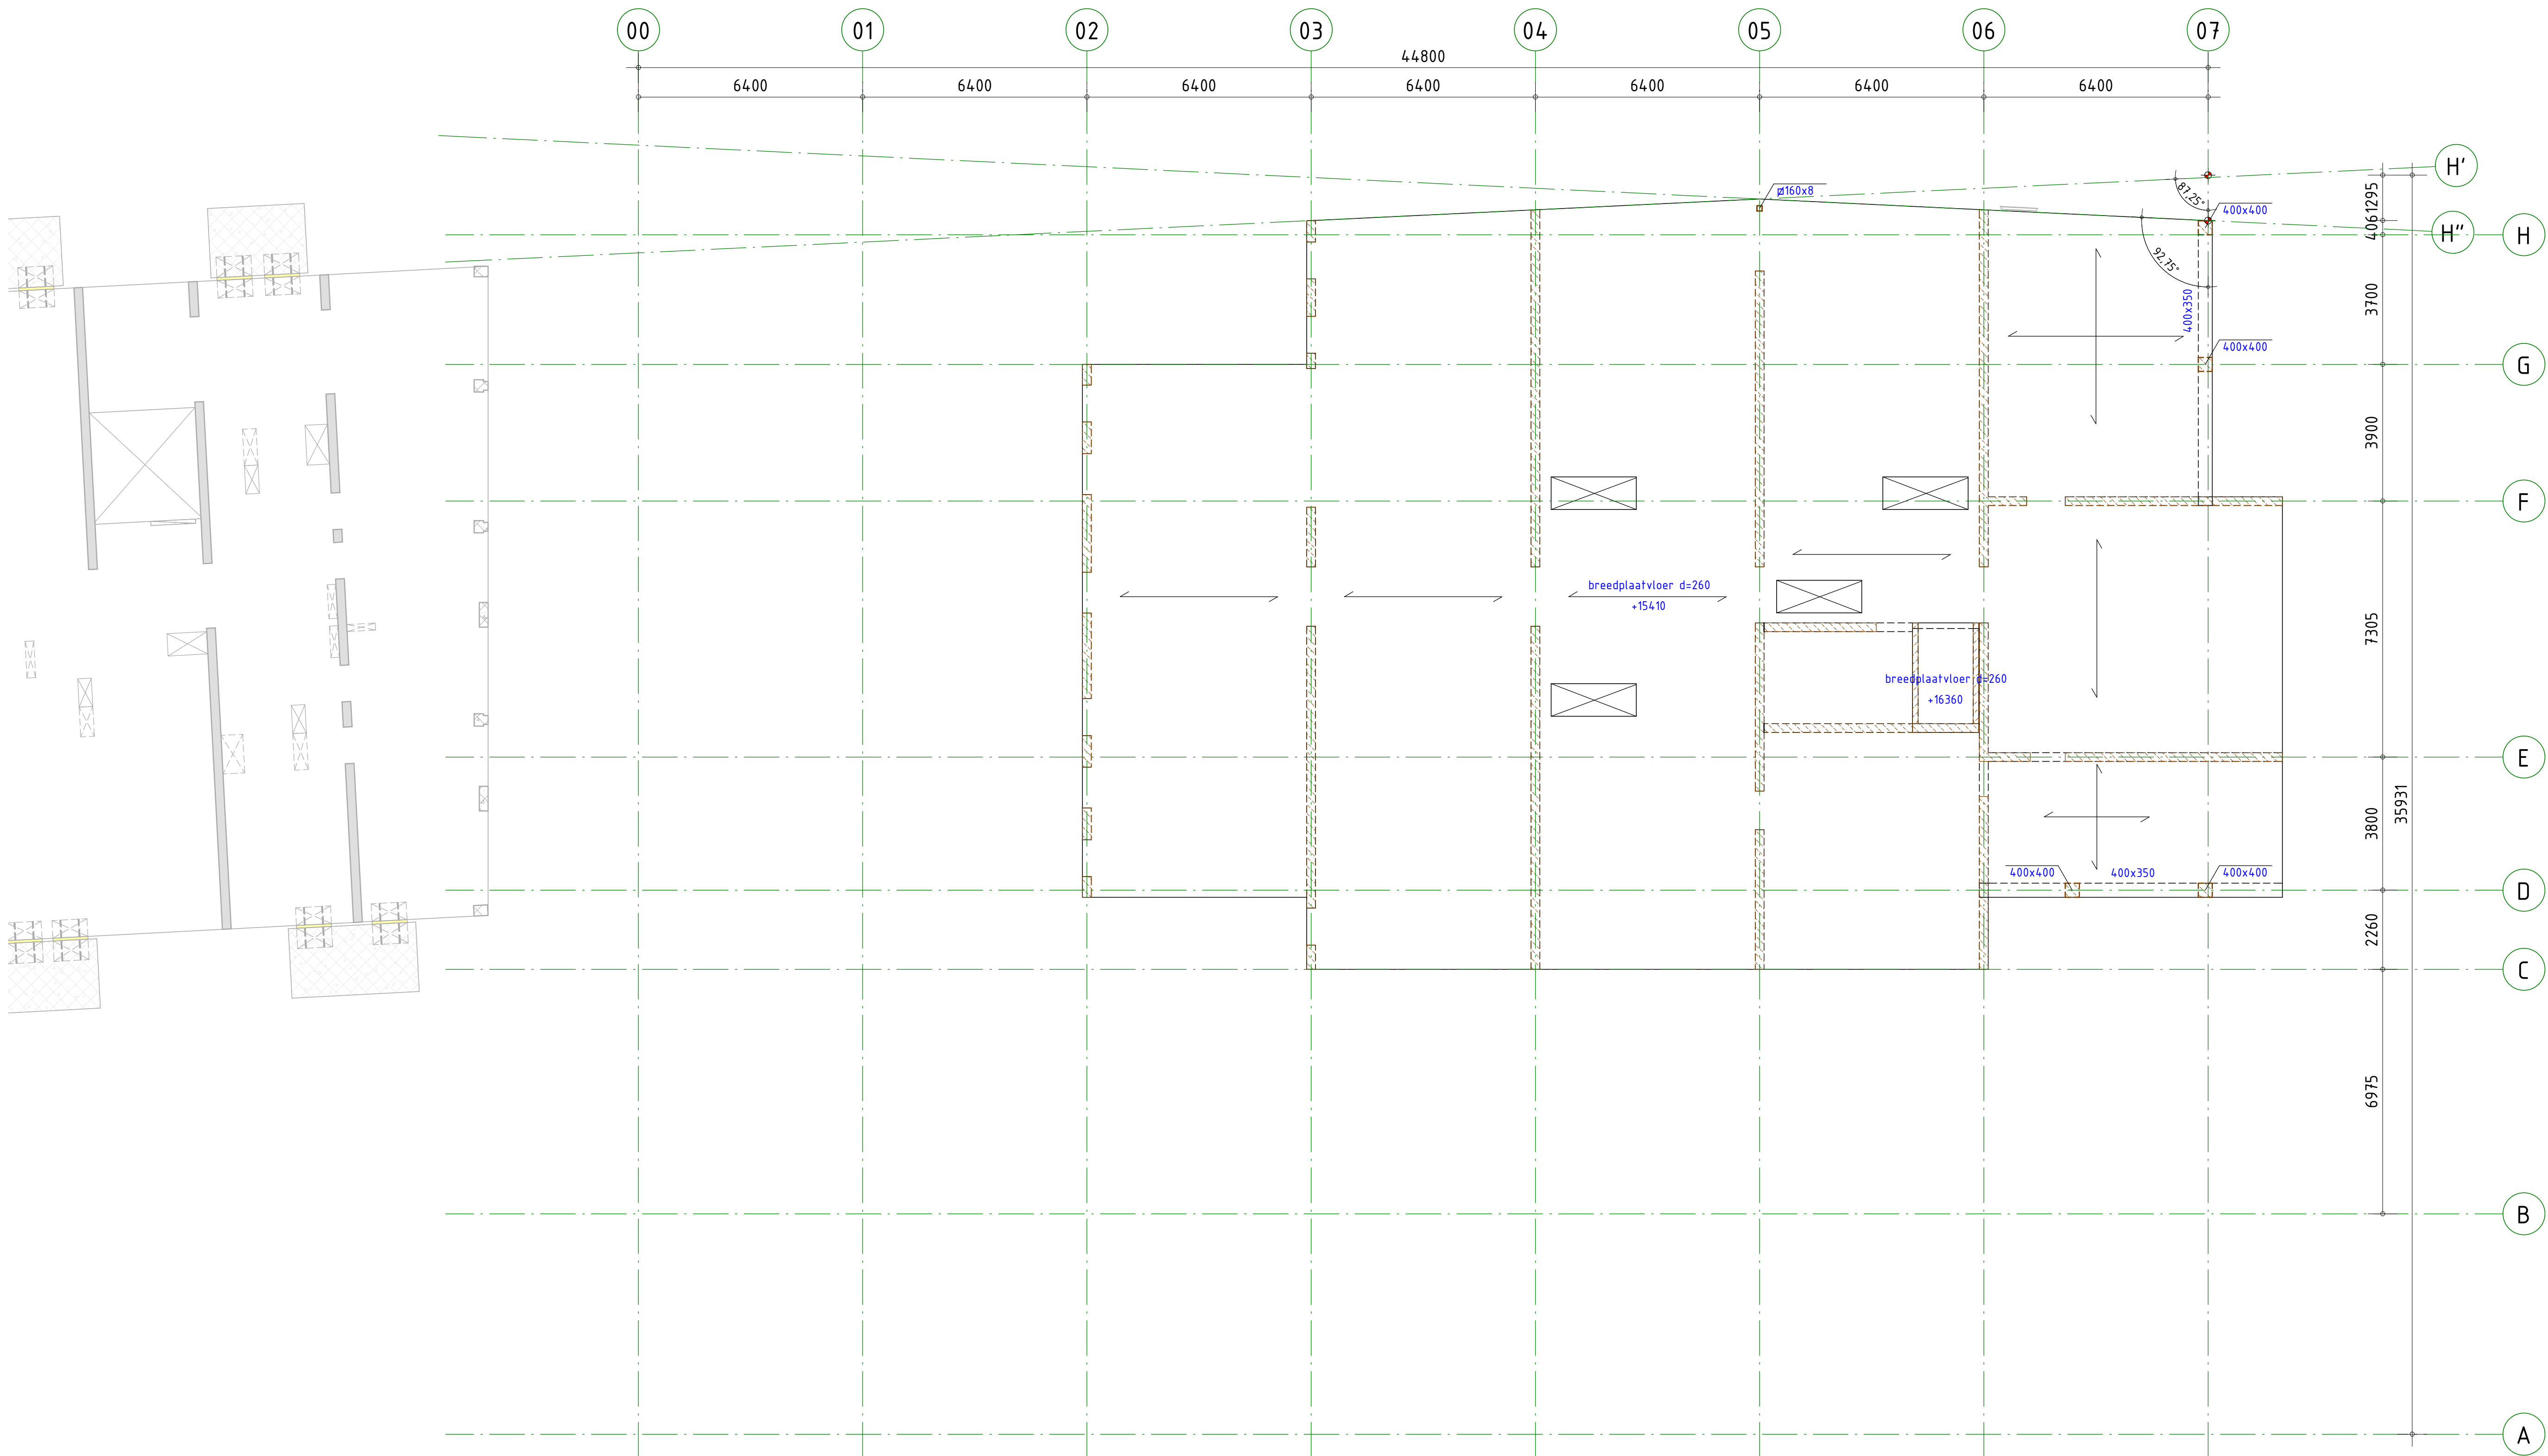

ALGEMENE OPMERKINGEN

- Alle hoogtematen t.o.v. Peil (tenzij anders aangegeven).
- Alle maten in mm (tenzij anders aangegeven).
- Voor overige maatvoering zie bouwkundige tekeningen).
- Voor verdere uitwerking prefab elementen als vloeren, wanden, balkonplaten e.d. uitwerking leverancier(s).
- Bevestiging prefab balkons en galerijen d.m.v. Isokort, volgens leverancier

LEGENDA		
Materialen		Overspanningsrichting(en)
: Beton	: Beton (onderliggend)	: I.h.w.g. betonvloer (+P) ds
: Prefab beton	: Dragend metselwerk (onderliggend)	: Breedplaatvloer
GD : geveldrager		: Kanaalplaatvloer
NO : noodoverstort		
VS : versterkte strook (binnen de vloerdikte)		
WVB : windverband		
MV : momentvast		
(B) : betongevuld		
(GB) : gewapend betongevuld		
KO : koudebrugonderbreking		
BWS : borstweringsteunen		
: sparingszone		


BRANDWERENDHEID		
Onderdeel	Eis	Eis = tijdsduur van de brandwerendheid met betrekking tot bezuiken in minuten.
- Hoofddraagconstructie	90 min.	

RENVOL STAAALCONSTRUCTIE		Geldende voorschriften : Bouwbesluit 2012
Constructiedeel	Staal kwaliteit	Lasverbinding : Afmetingen en berekening vlg. aannemer.
Flensprof. en stripsaal : S355		Lasdraad aanpassen aan staalkwaliteit.
		Alle lassen $\Delta a \geq 0,5 \times l$, min. 5 mm

Koker- en buisprofielen warmgewalst/warmgevoerd uitvoeren.	(tenzij anders aangegeven)	(tenzij anders aangegeven)
Boutverbinding	: Afmetingen en berekening vlg. aannemer.	Oppervlakte behandeling : behandeling volgens bestek
Bouten en moeren		
Ankers	(tenzij anders aangegeven)	(tenzij anders aangegeven)

RENVOL BETONCONSTRUCTIE		Geldende voorschriften : Bouwbesluit 2012
Algemene gegevens:		
- Onderstempeling- en stabiliteitsvoorzieningen tijdens uitvoering volgens werkplan van de aannemer.		

Constructiedeel	Betonkwaliteit:	Milieuklasse:
Wanden	C30/37	XC1
Vloeren	C30/37	XC1
Prefab. wanden	C35/45	XC1
Prefab. kolommen	C50/60	XC1
Prefab. balkon / galerij	C35/45	XC4

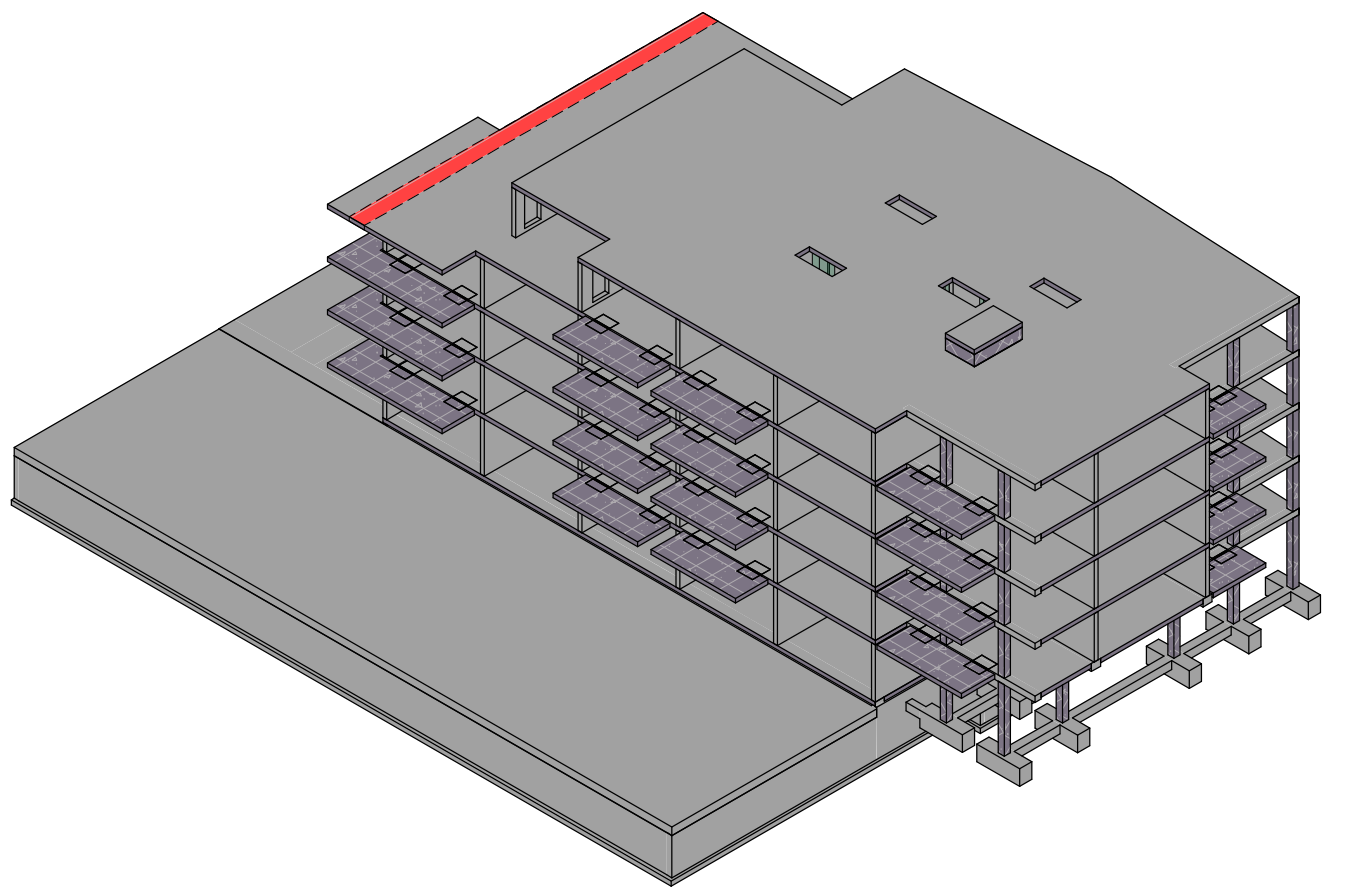

omschrijving wijziging	datum	getekend
	E	
	D	
	C	
	B	
	A	

Pieters
BOUWTECHNIEK

Pieters Bouwtechniek Crugusweg 98-5 1019 AJ Amsterdam 020-3050940 info.amsterdam@pieters.nl www.pietersbouwtechniek.nl	project	formaat	594x1000
	Dockside fase 2, Alkmaar	schaal	1: 100
	opdrachtgever	datum	17-06-2021
	Kwakelhuis Ontwikkeling BV	fase	Omgevingsvergunning
architect	HFB	projectleider	S. Snoek
		tekenaar	H. Koca

onderwerp	projectnr.
Dak	720124
	tekeningnr.
	wijz.

OV-105

detailnr.	datum	versie	status
0.01	17-06-2021	-	
0.02	17-06-2021	-	
0.03	17-06-2021	-	
0.04	17-06-2021	-	
0.05	17-06-2021	-	
0.06	17-06-2021	-	
0.07	17-06-2021	-	
0.08	17-06-2021	-	
0.09	17-06-2021	-	
0.10	17-06-2021	-	
0.11	17-06-2021	-	
0.12	17-06-2021	-	
0.13	17-06-2021	-	
0.14	17-06-2021	-	
1.01	17-06-2021	-	
1.02	17-06-2021	-	
1.03	17-06-2021	-	
1.04	17-06-2021	-	
99.01	17-06-2021	-	
99.02	17-06-2021	-	
99.03	17-06-2021	-	
99.04	17-06-2021	-	
99.05	17-06-2021	-	

ALGEMENE OPMERKINGEN

- Alle hoogtematen t.o.v. Peil (tenzij anders aangegeven).
- Alle maten in mm (tenzij anders aangegeven).
- Voor overige maatvoering zie bouwkundige tekening(en).
- Voor renvooien zie tekening plattegrond.

omschrijving wijziging	datum	getekend
	E	
	D	
	C	
	B	
	A	

Pieters
BOUWTECHNIEK

Pieters Bouwtechniek
Cruquiusweg 98-S
1019 AJ Amsterdam
020-3050940

info.amsterdam@pieters.net
www.pietersbouwtechniek.nl

project

Dockside fase 2, Alkmaar

opdrachtgever

Kwakelhuis Ontwikkeling BV

architect

HFB

formaat

A3

schaal

datum

17-06-2021

fase

Omgevingsvergunning

projectleider

S. Snoek

tekenaar

H. Koca

onderwerp

Details

projectnr.


720124

tekeningnr.

OV-200

wijz.

-

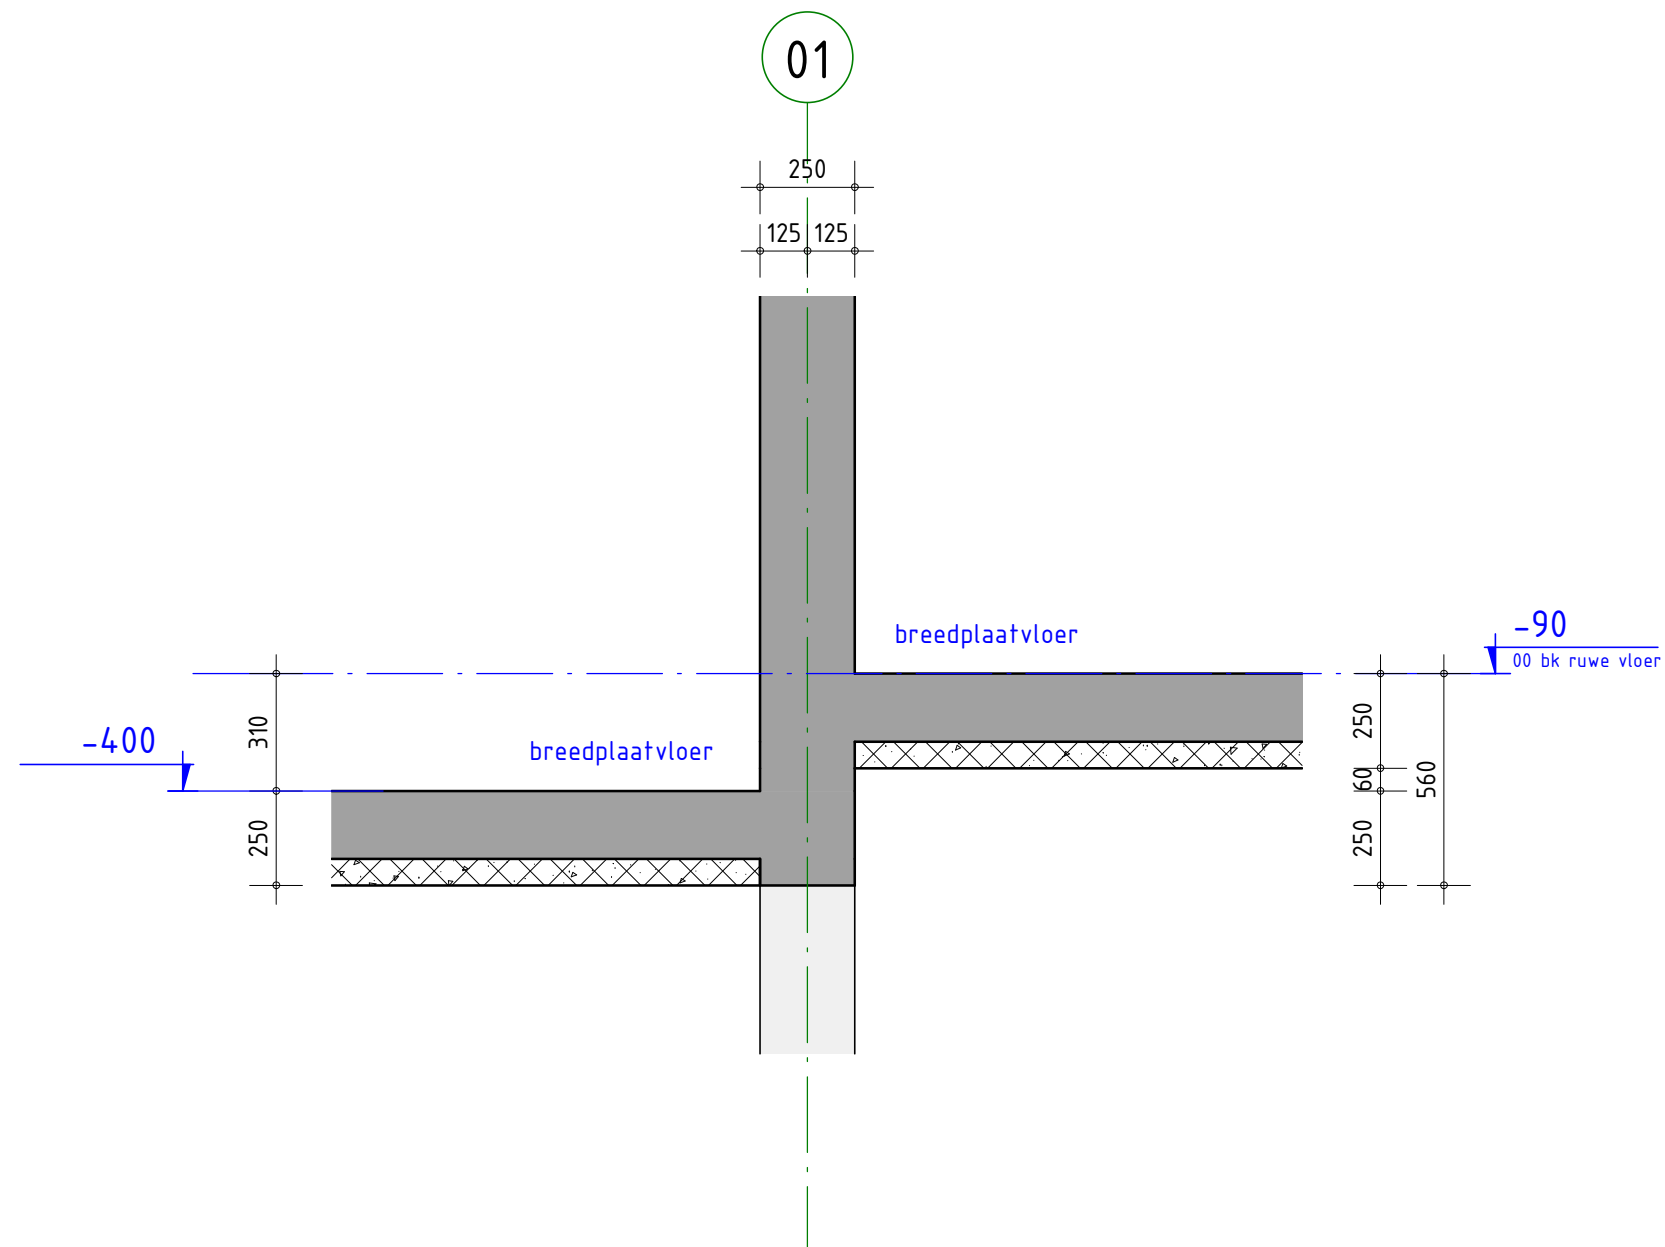



detailnr. 0.01

Pieters
BOUWTECHNIEK

schaal 1 : 20
datum 17-06-2021
wijziging -
tekenaar H. Koca

projectnr. 720124
tekeningnr. OV-200

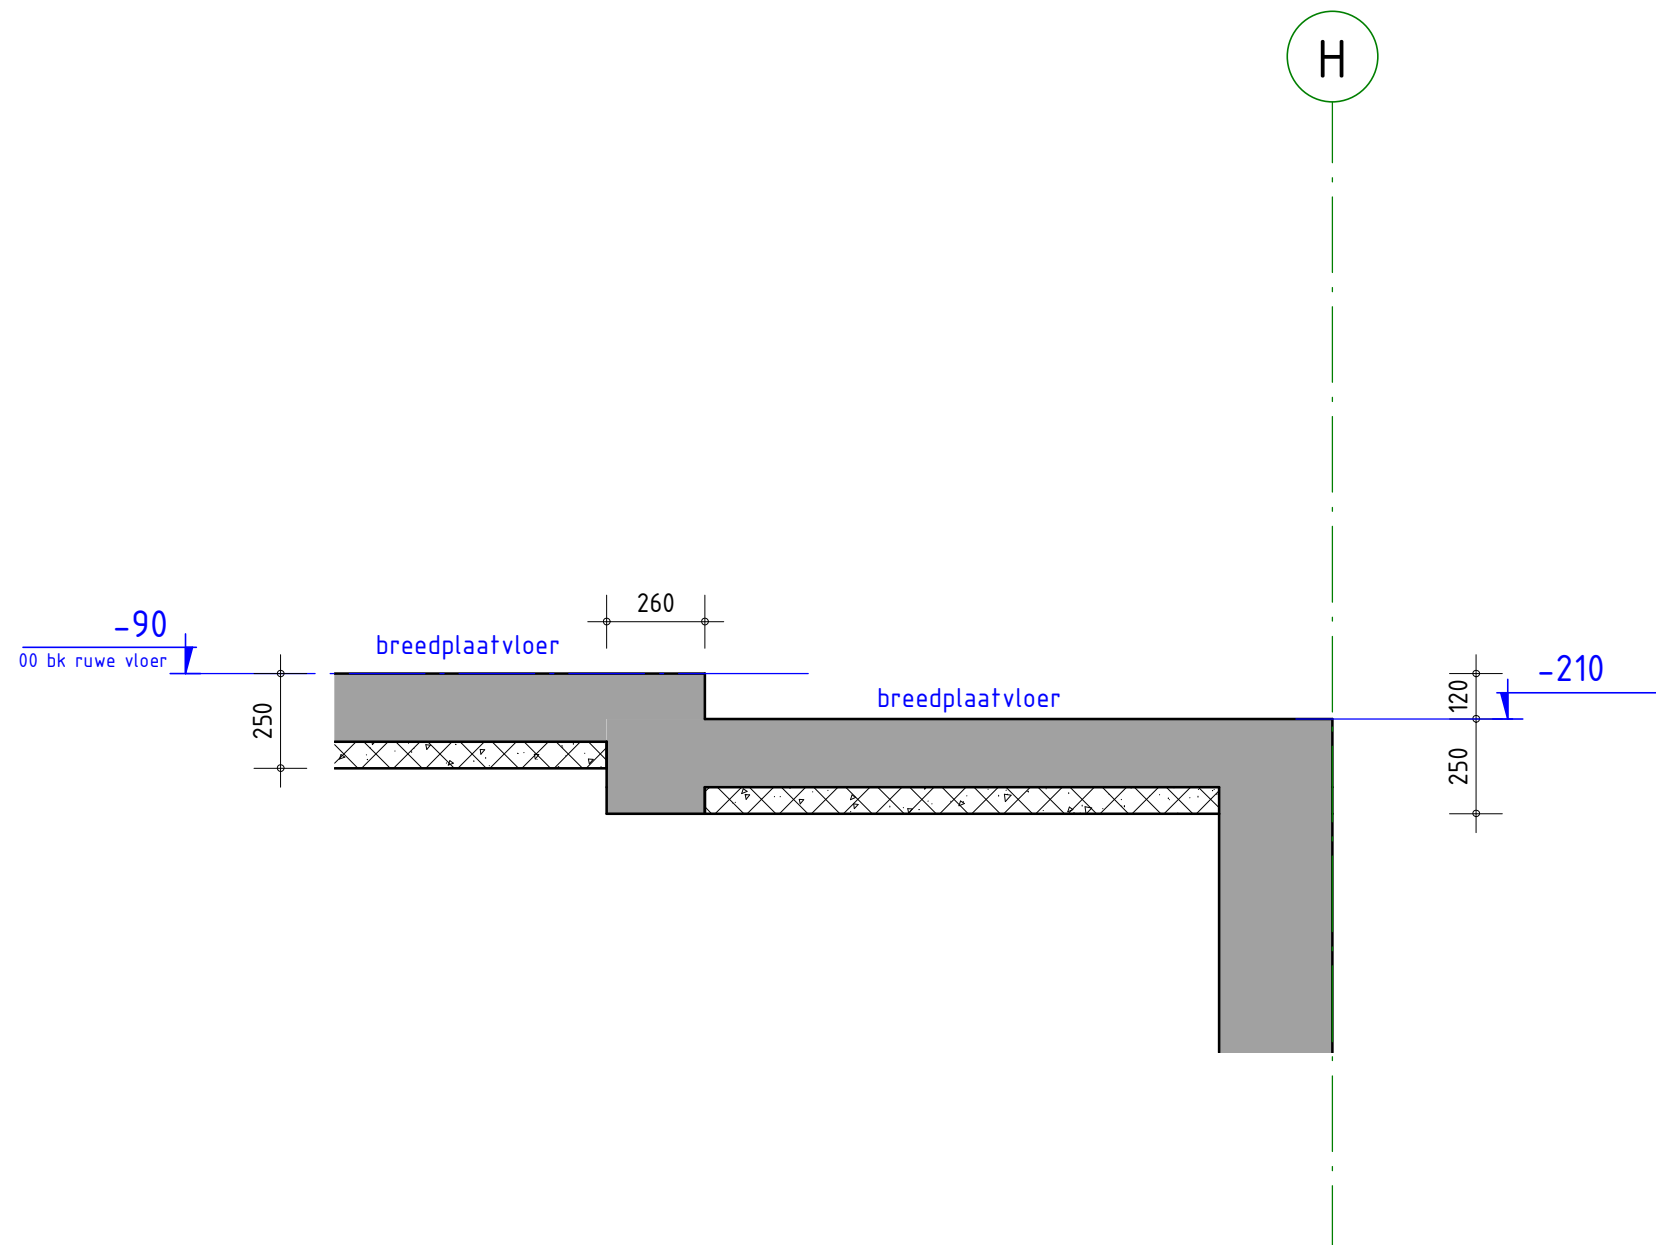

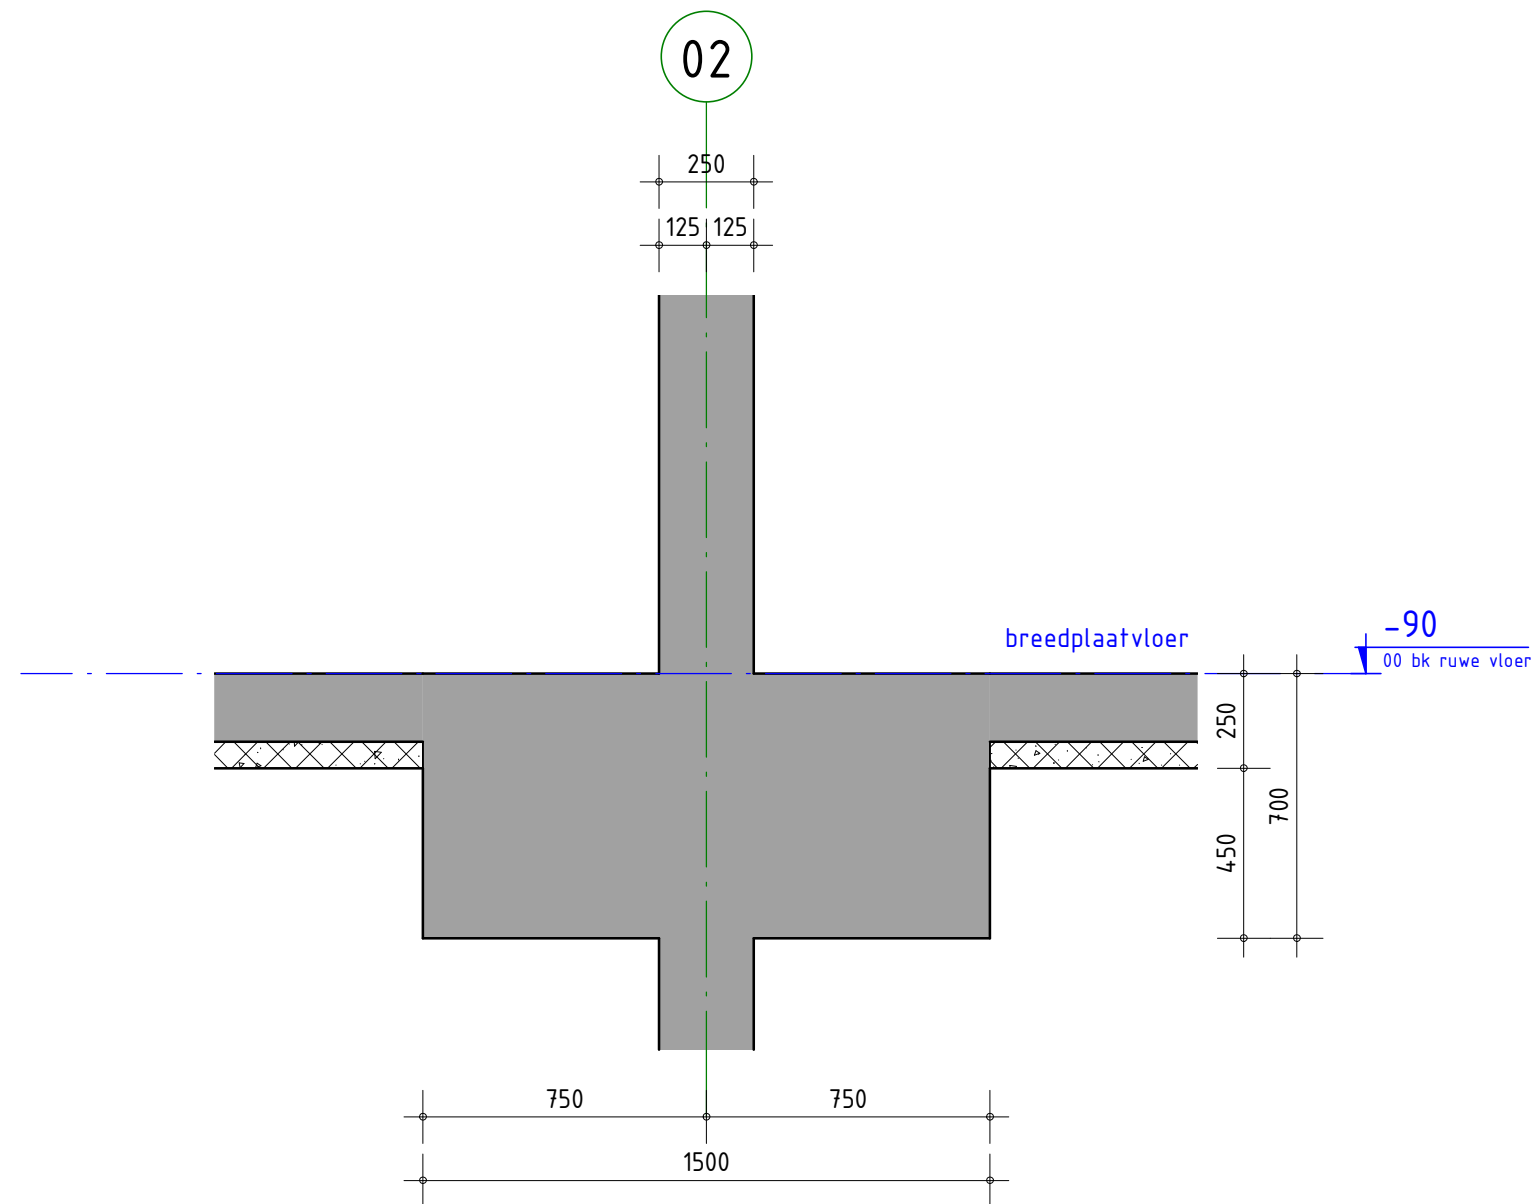


detailnr. 0.03

Pieters
BOUWTECHNIEK

schaal 1 : 20
datum 17-06-2021
wijziging -
tekenaar H. Koca

projectnr. 720124
tekeningnr. OV-200

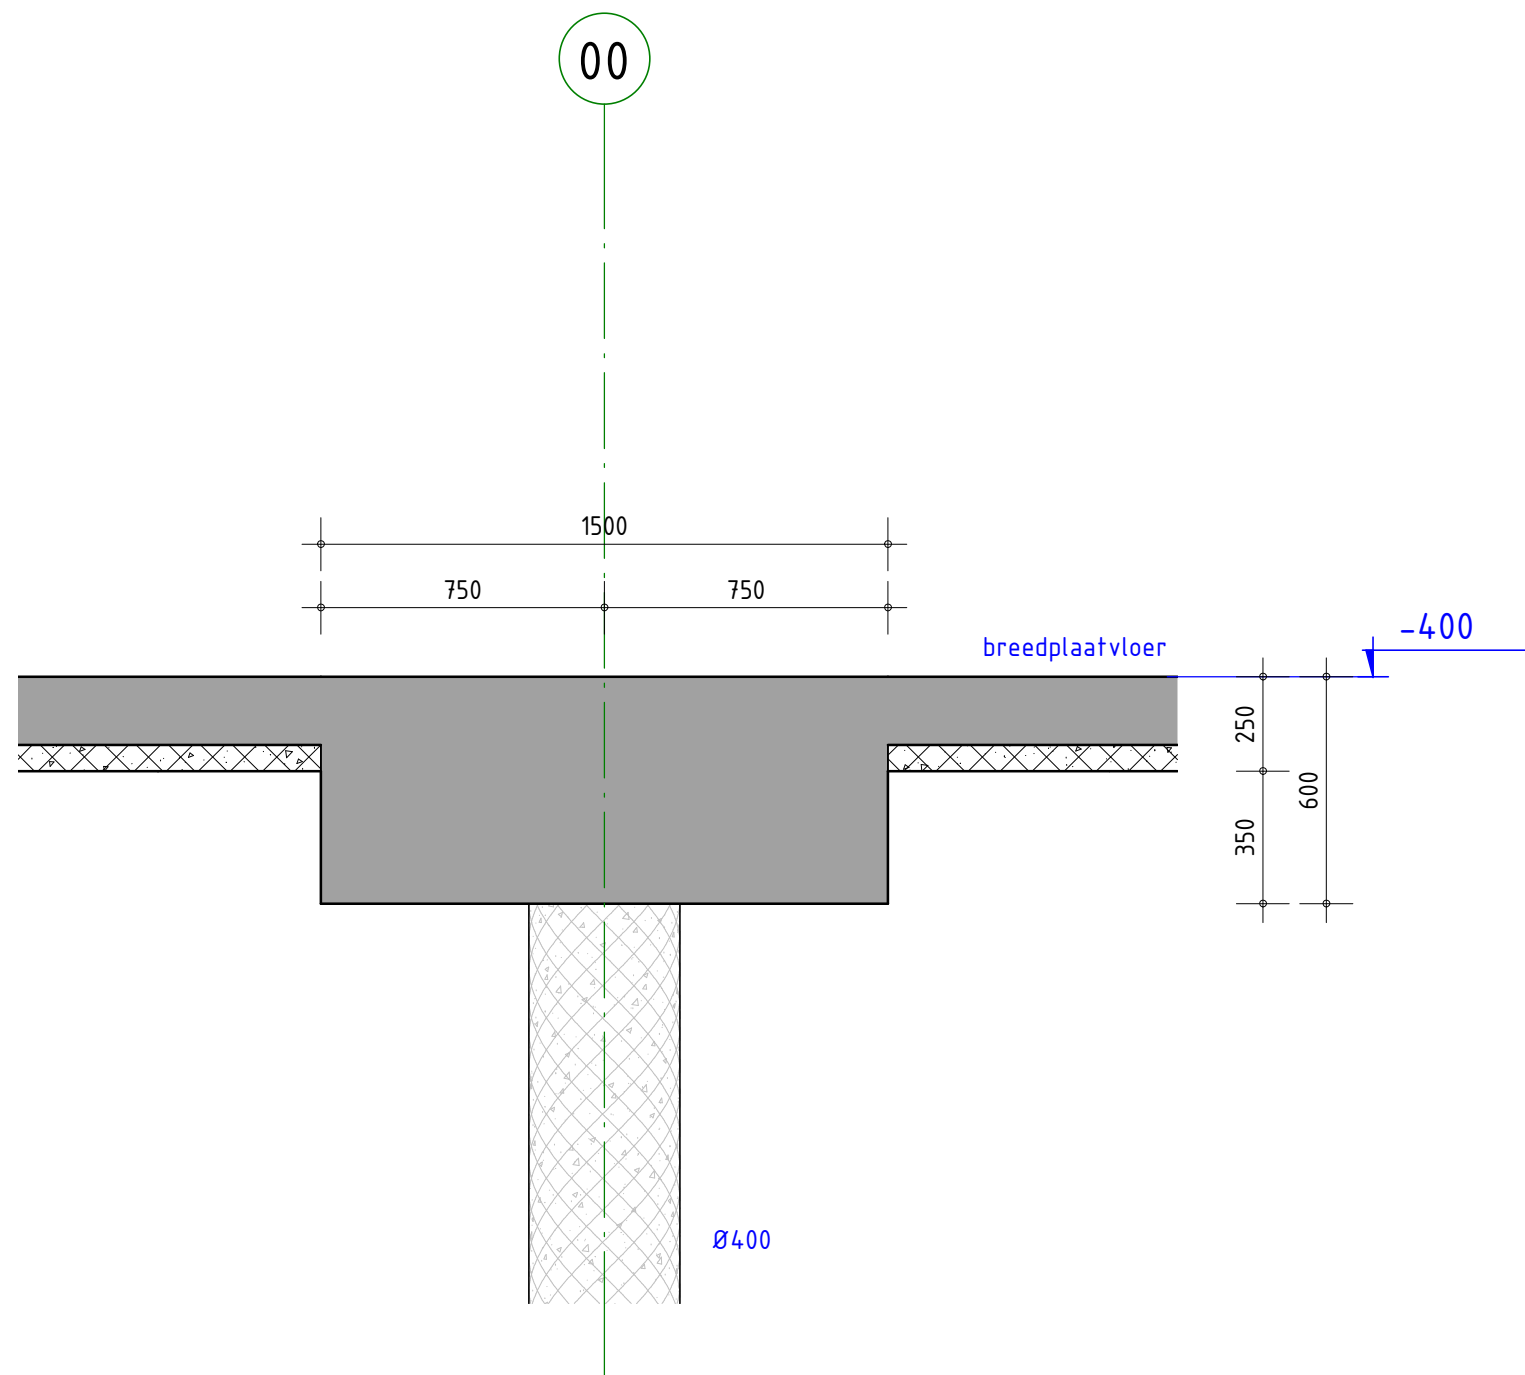


detailnr. 0.04

Pieters
BOUWTECHNIEK

schaal 1 : 20
datum 17-06-2021
wijziging -
tekenaar H. Koca

projectnr. 720124
tekeningnr. OV-200

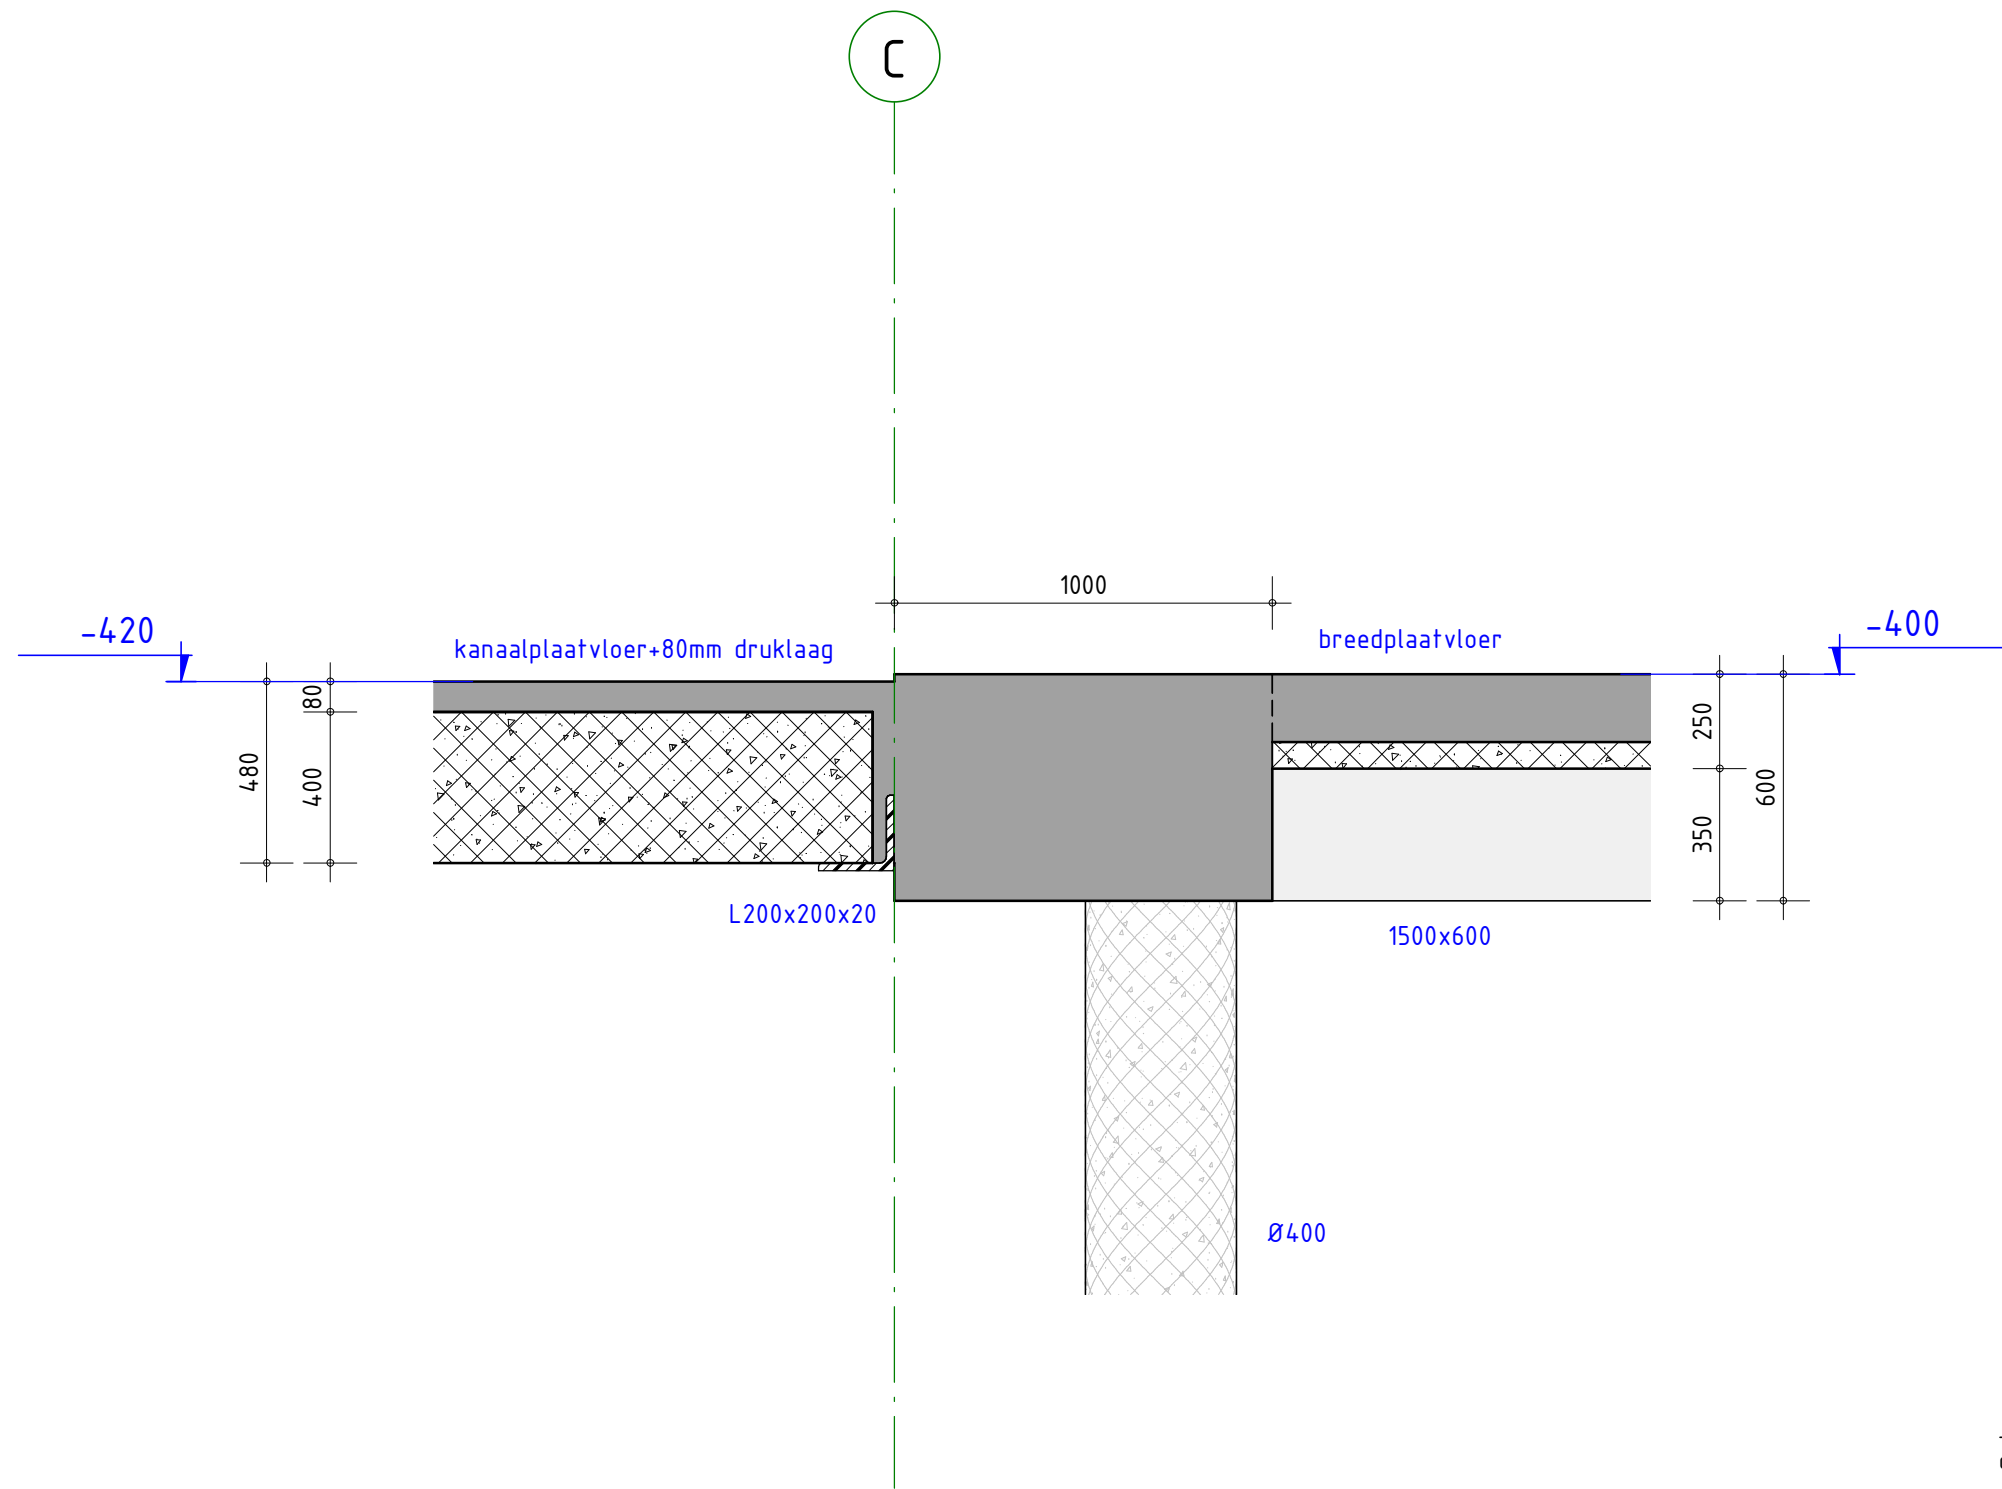


detailnr. 0.05

Pieters
BOUWTECHNIEK

schaal 1 : 20
datum 17-06-2021
wijziging -
tekenaar H. Koca

projectnr. 720124
tekeningnr. OV-200

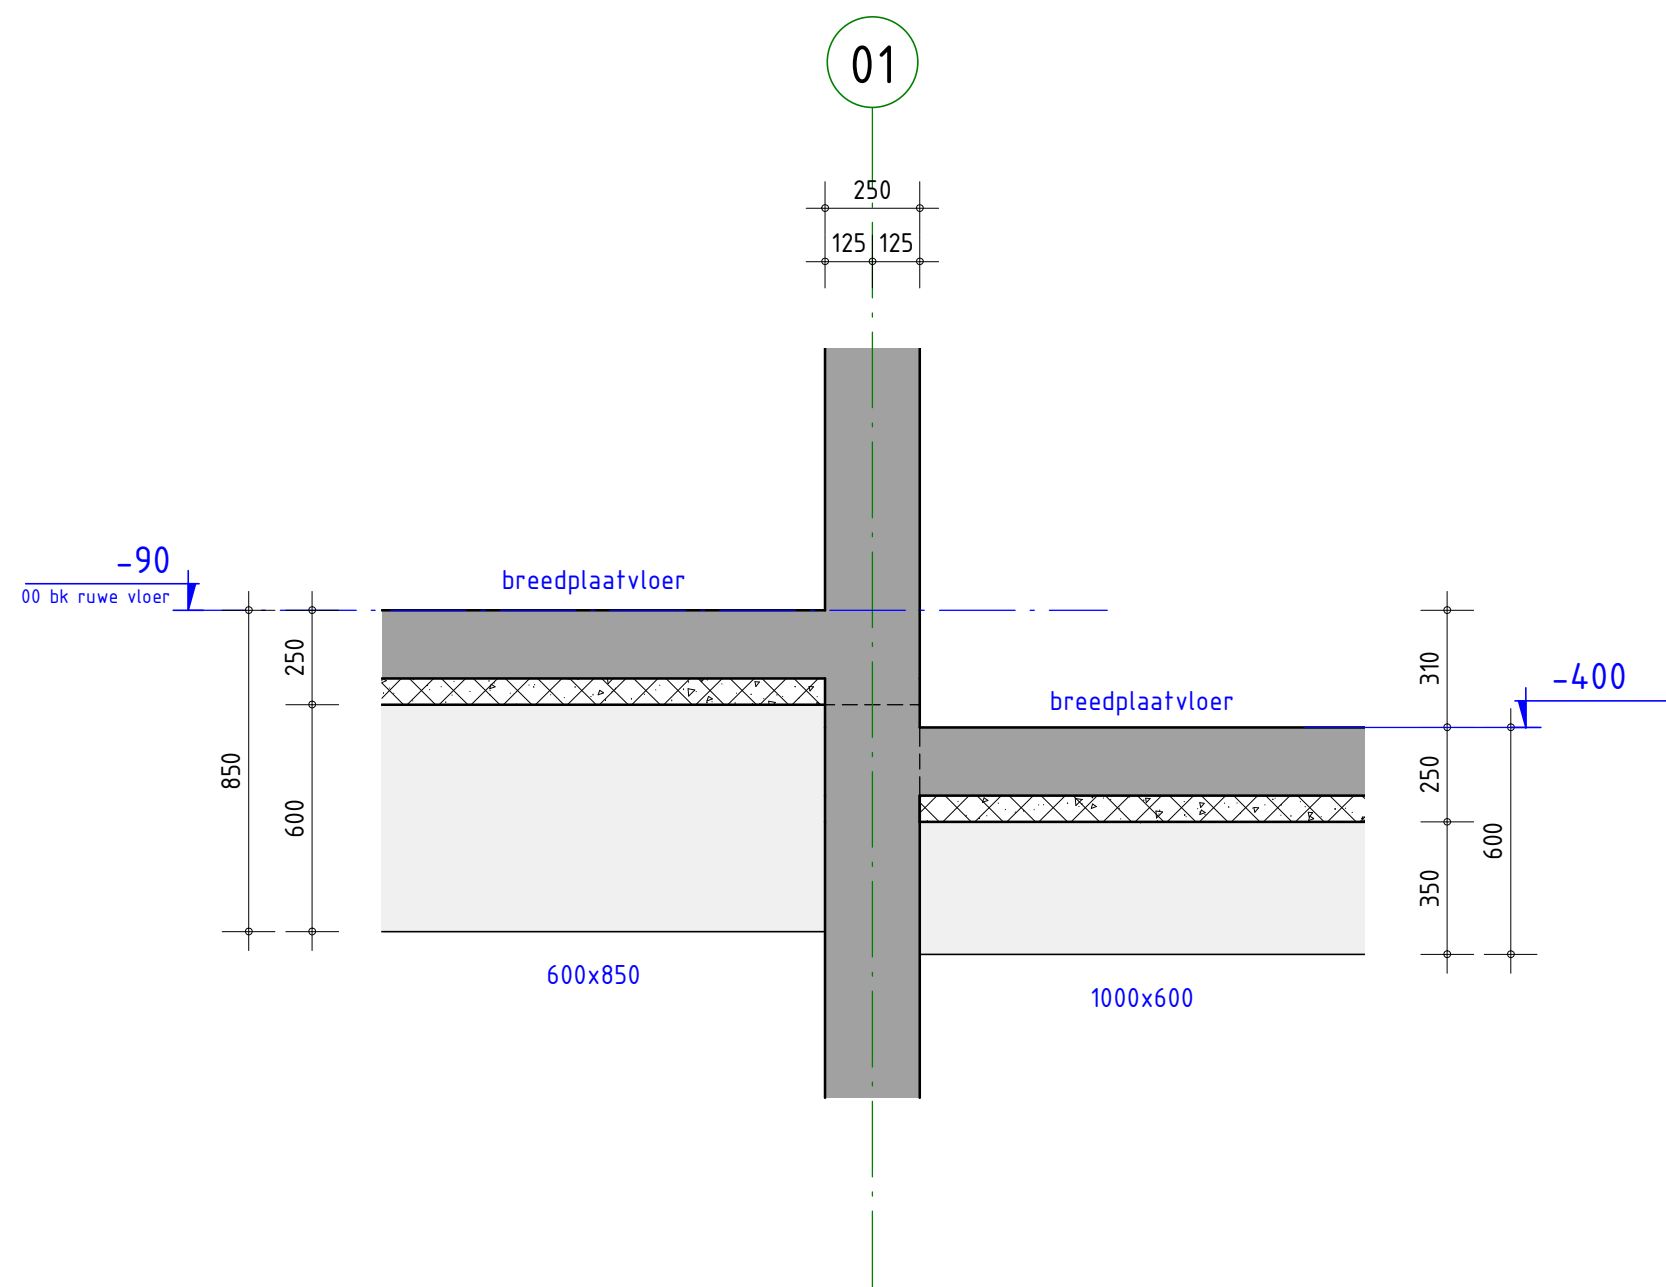


detailnr. 0.06

Pieters
BOUWTECHNIEK

schaal 1 : 20
datum 17-06-2021
wijziging -
tekenaar H. Koca

projectnr. 720124
tekeningnr. OV-200

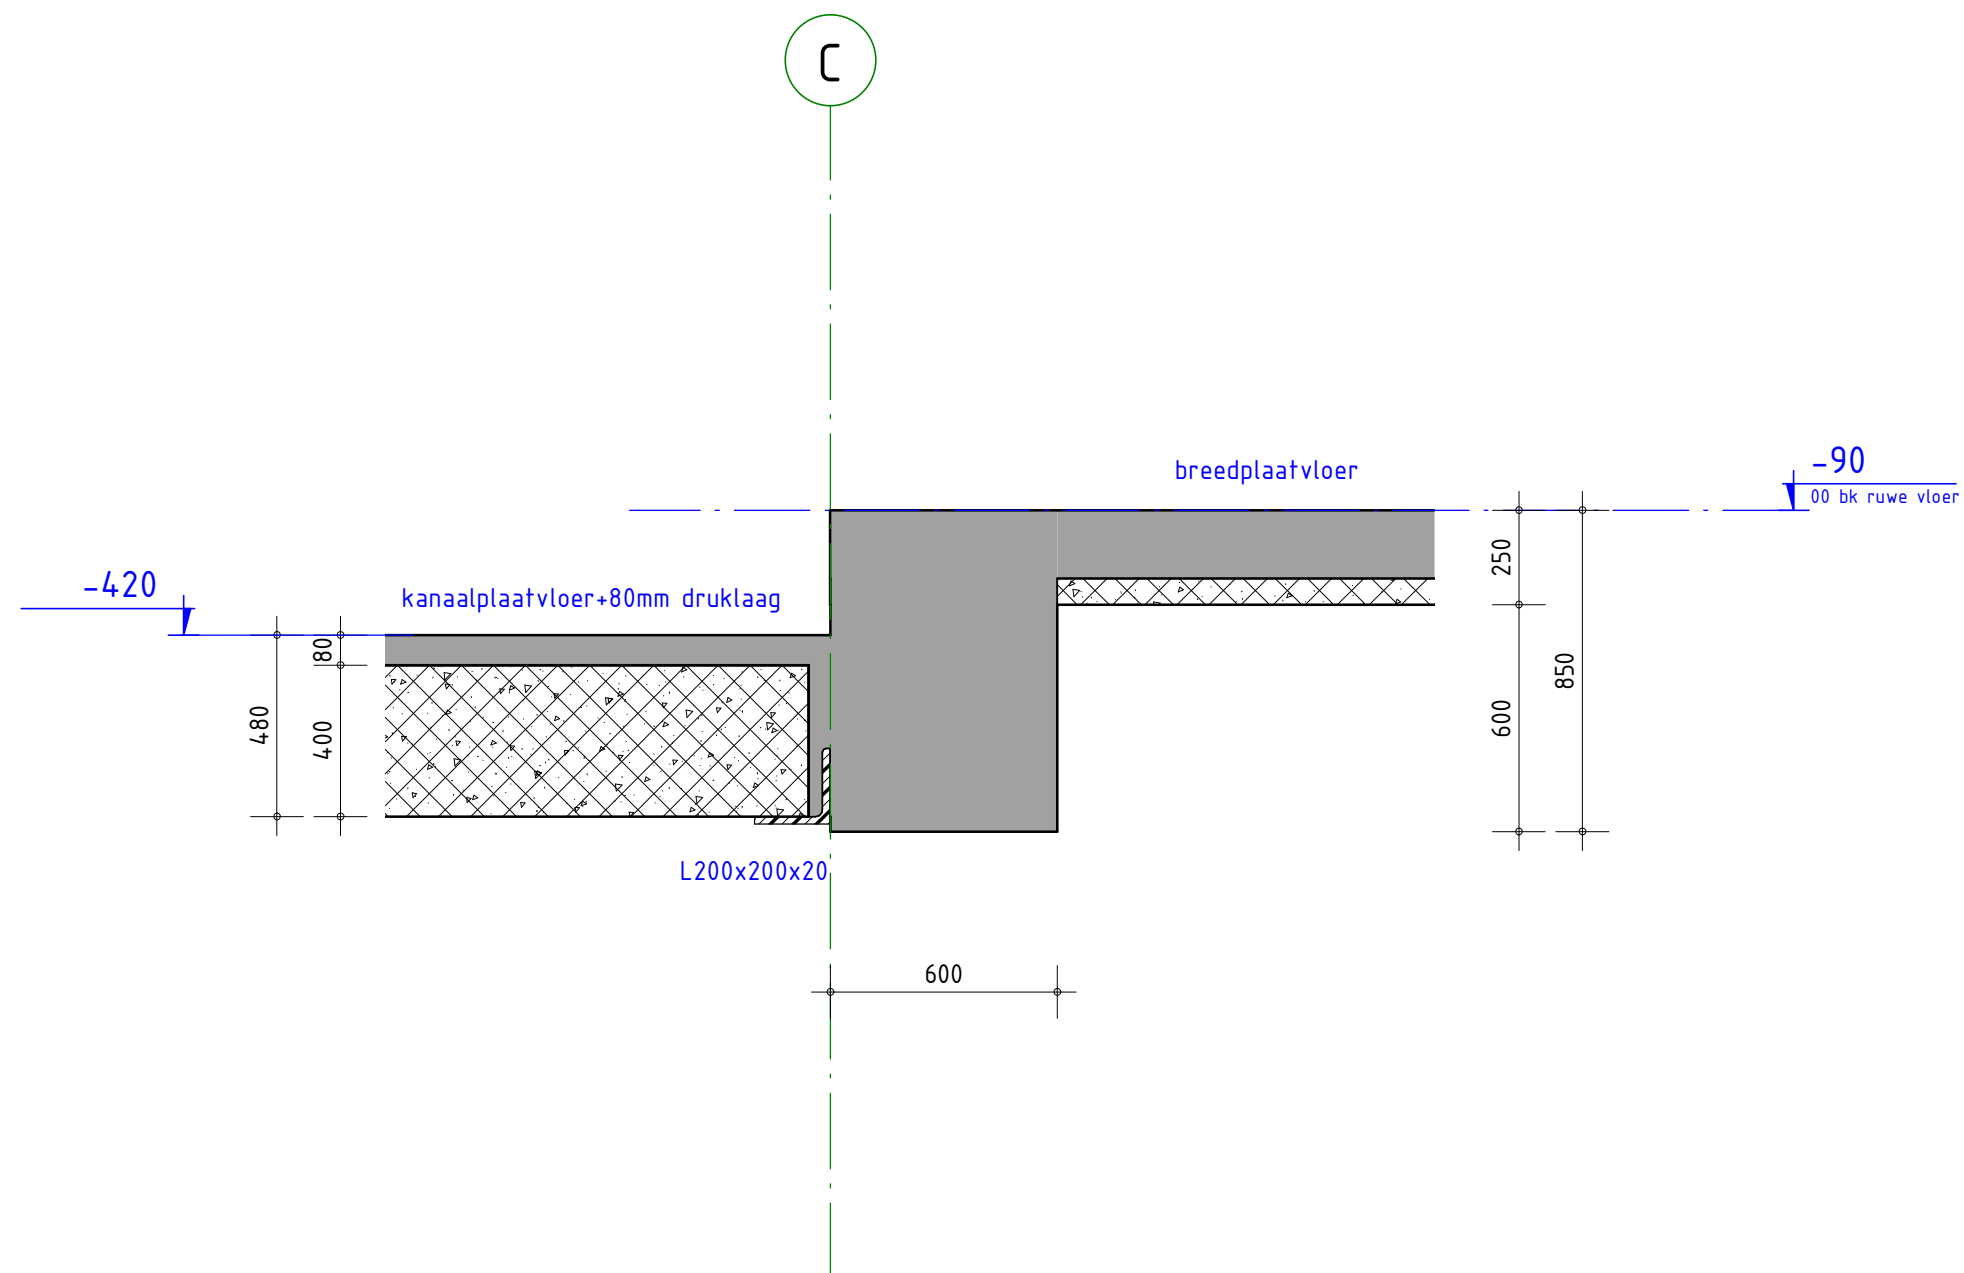


detailnr. 0.07

Pieters
BOUWTECHNIEK

schaal 1 : 20
datum 17-06-2021
wijziging -
tekenaar H. Koca

projectnr. 720124
tekeningnr. OV-200

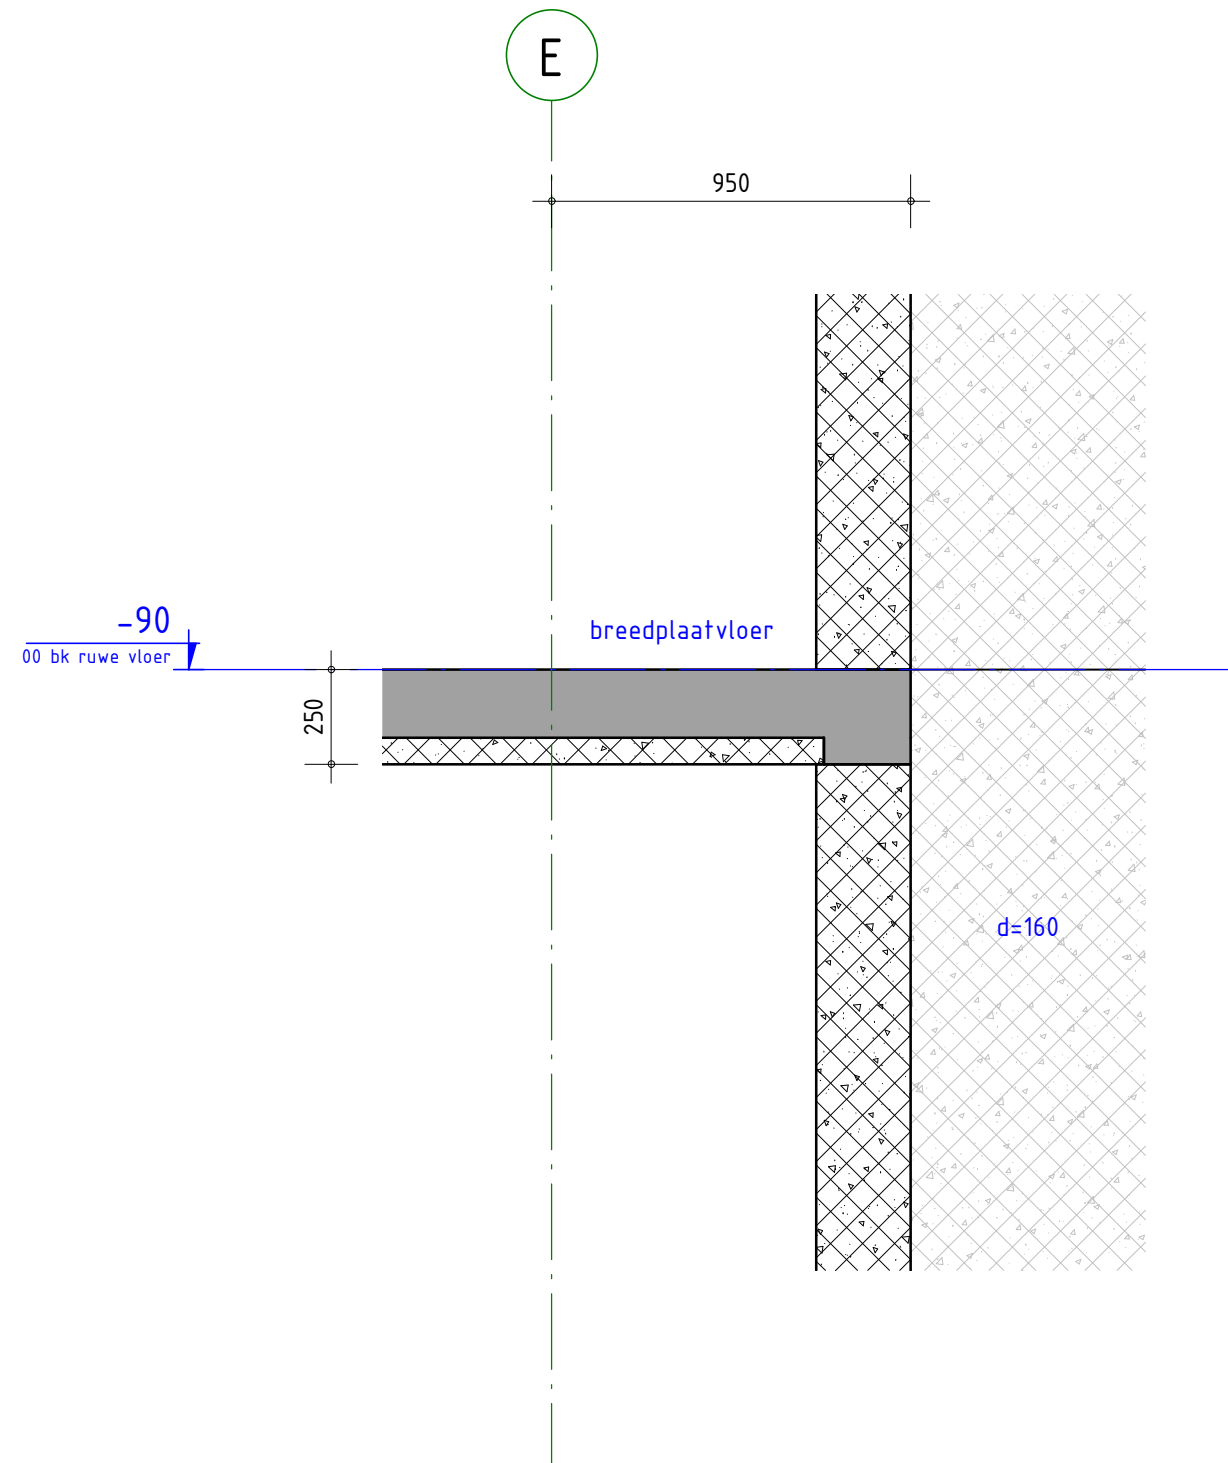


detailnr. 0.08

Pieters
BOUWTECHNIEK

schaal 1 : 20
datum 17-06-2021
wijziging -
tekenaar H. Koca

projectnr. 720124
tekeningnr. OV-200

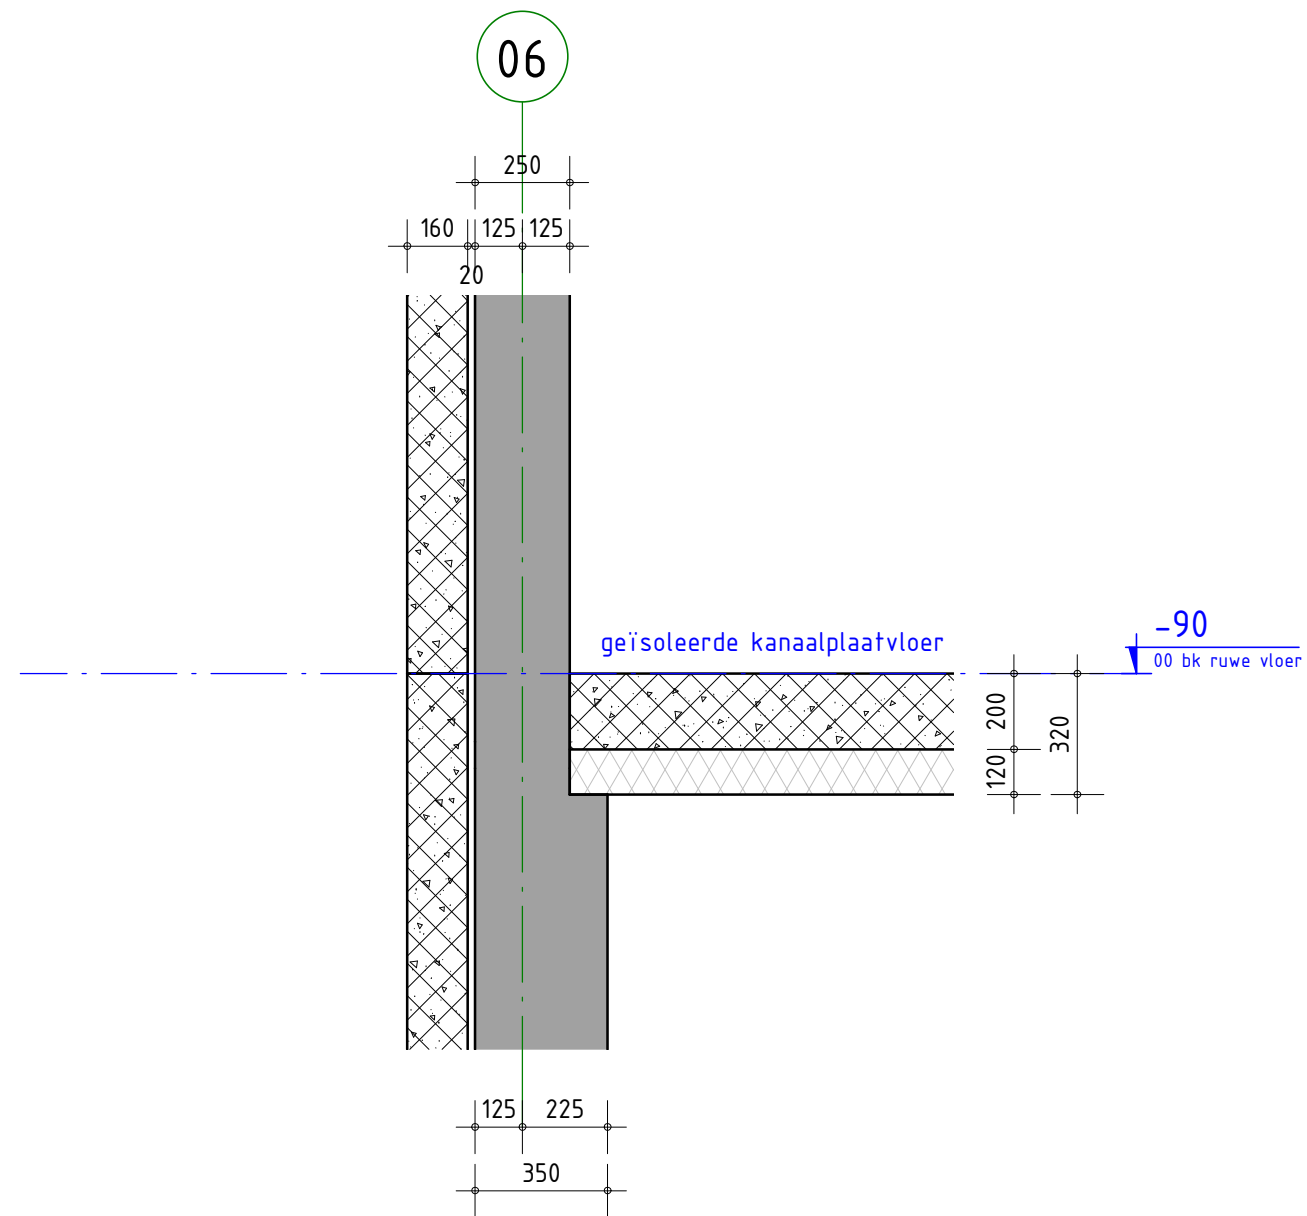


detailnr. 0.09

Pieters
BOUWTECHNIEK

schaal 1 : 20
datum 17-06-2021
wijziging -
tekenaar H. Koca

projectnr. 720124
tekeningnr. OV-200

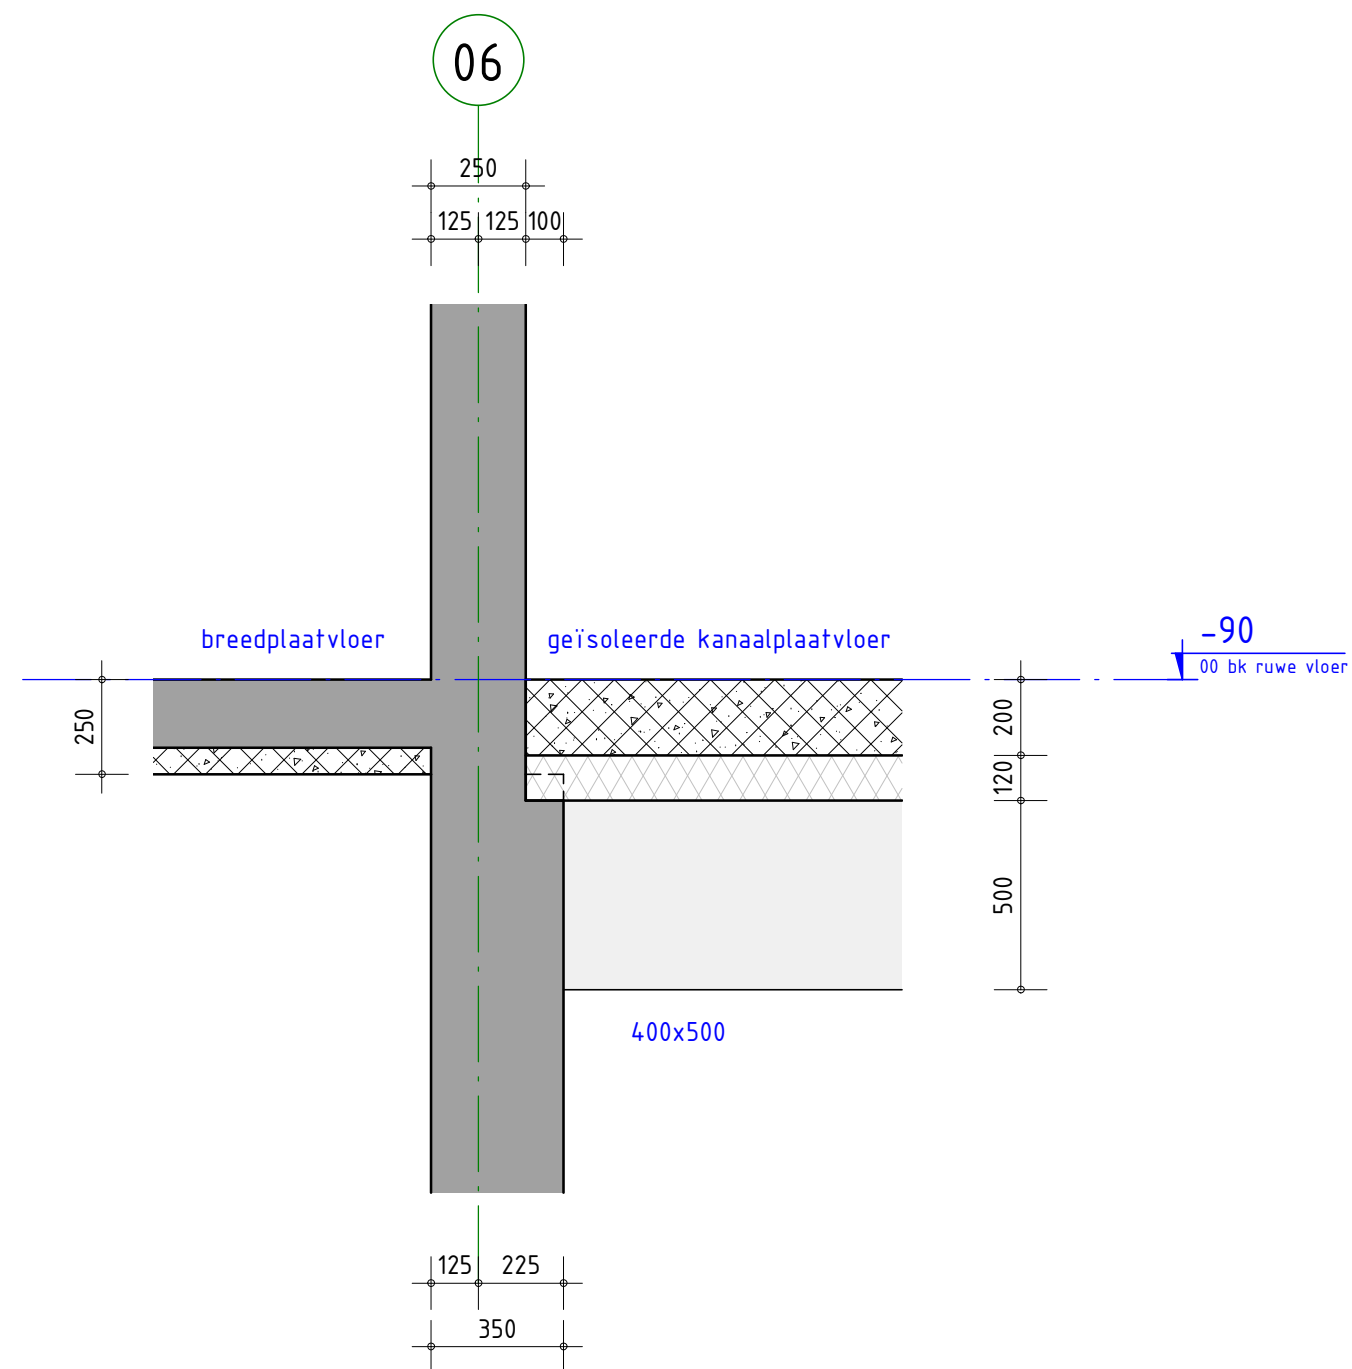


detailnr. 0.10

Pieters
BOUWTECHNIEK

schaal 1 : 20
datum 17-06-2021
wijziging -
tekenaar H. Koca

projectnr. 720124
tekeningnr. OV-200

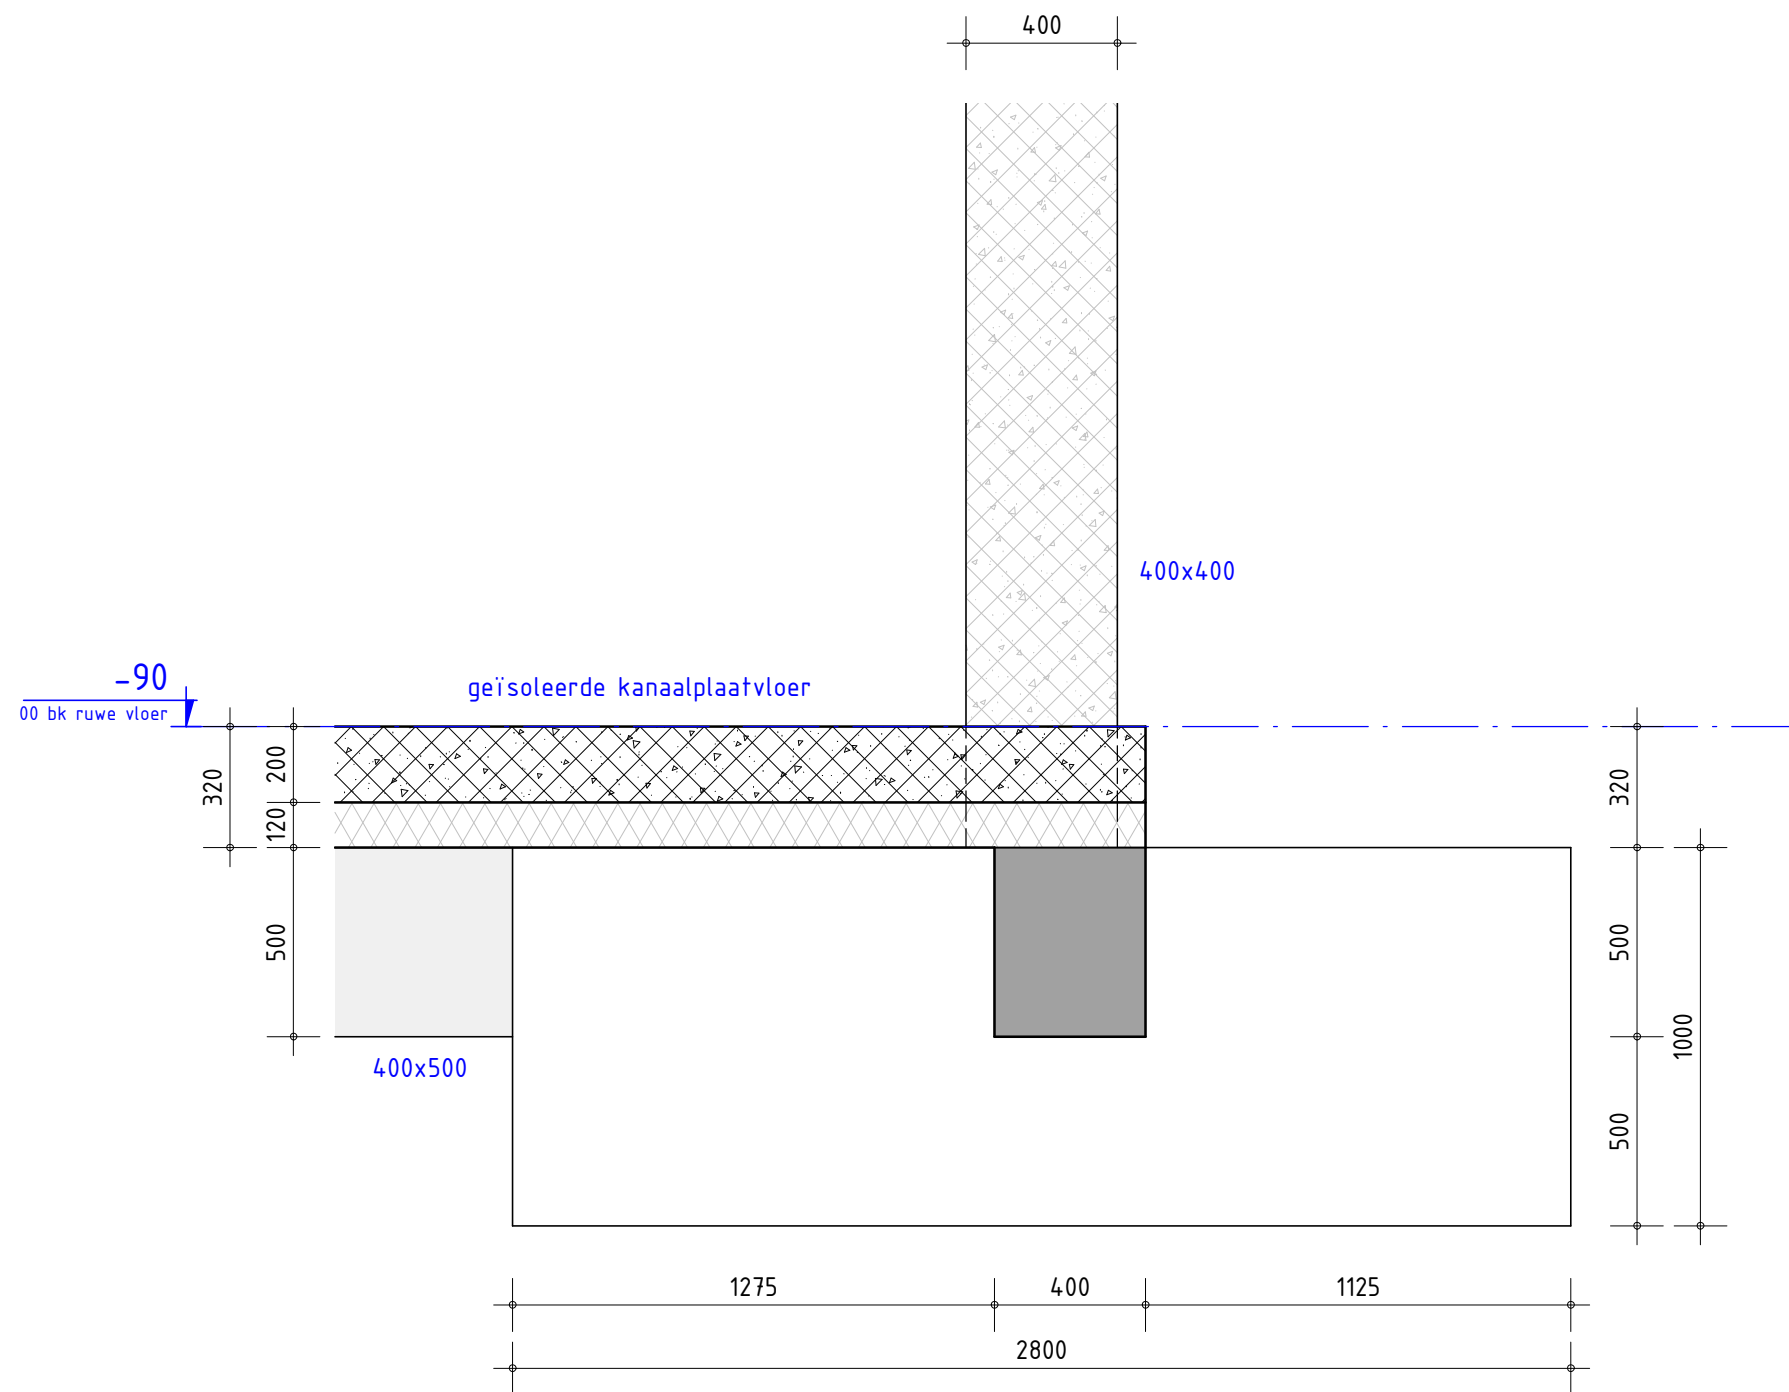


detailnr. 0.11

Pieters
BOUWTECHNIEK

schaal 1 : 20
datum 17-06-2021
wijziging -
tekenaar H. Koca

projectnr. 720124
tekeningnr. OV-200

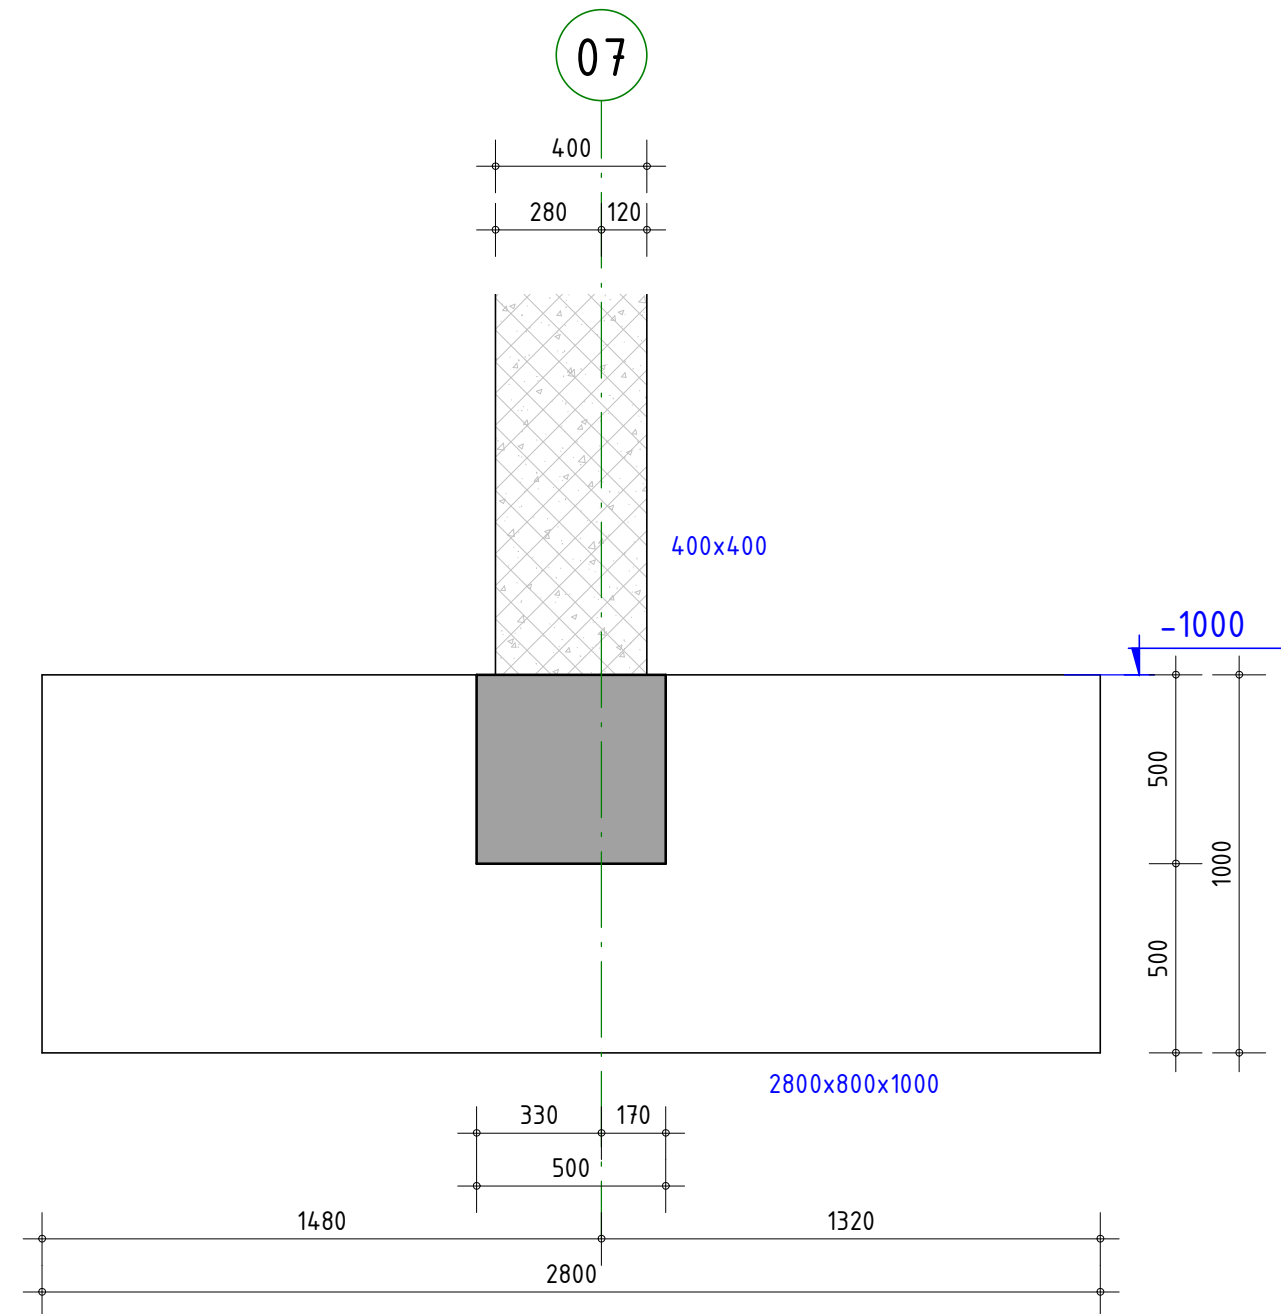


detailnr. 0.12

Pieters
BOUWTECHNIEK

schaal 1 : 20
datum 17-06-2021
wijziging -
tekenaar H. Koca

projectnr. 720124
tekeningnr. OV-200

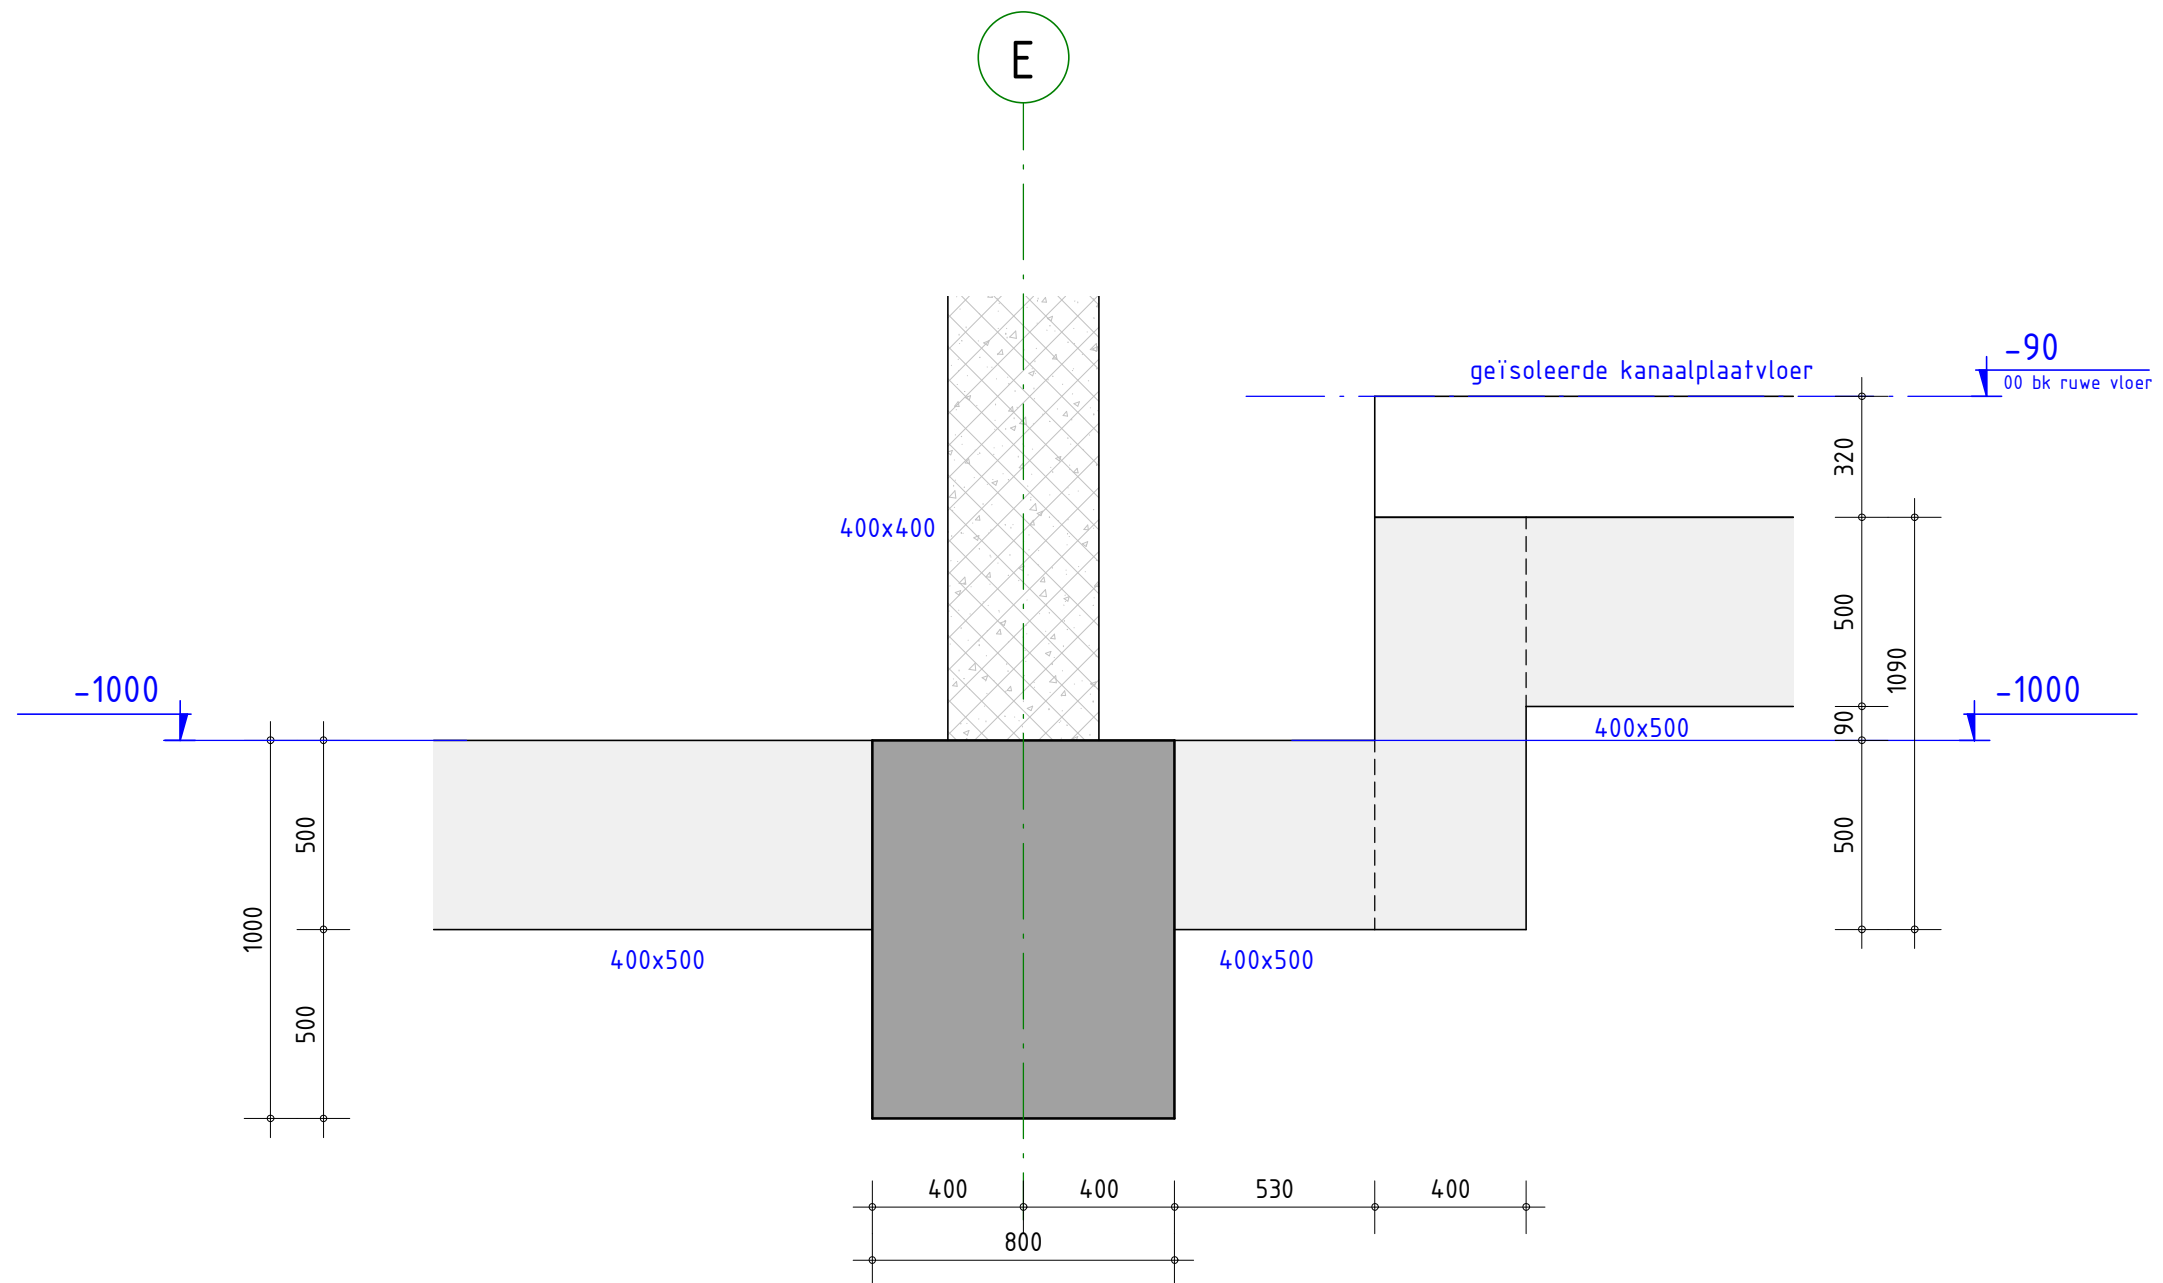


detailnr. 0.13

Pieters
BOUWTECHNIEK

schaal 1 : 20
datum 17-06-2021
wijziging -
tekenaar H. Koca

projectnr. 720124
tekeningnr. OV-200

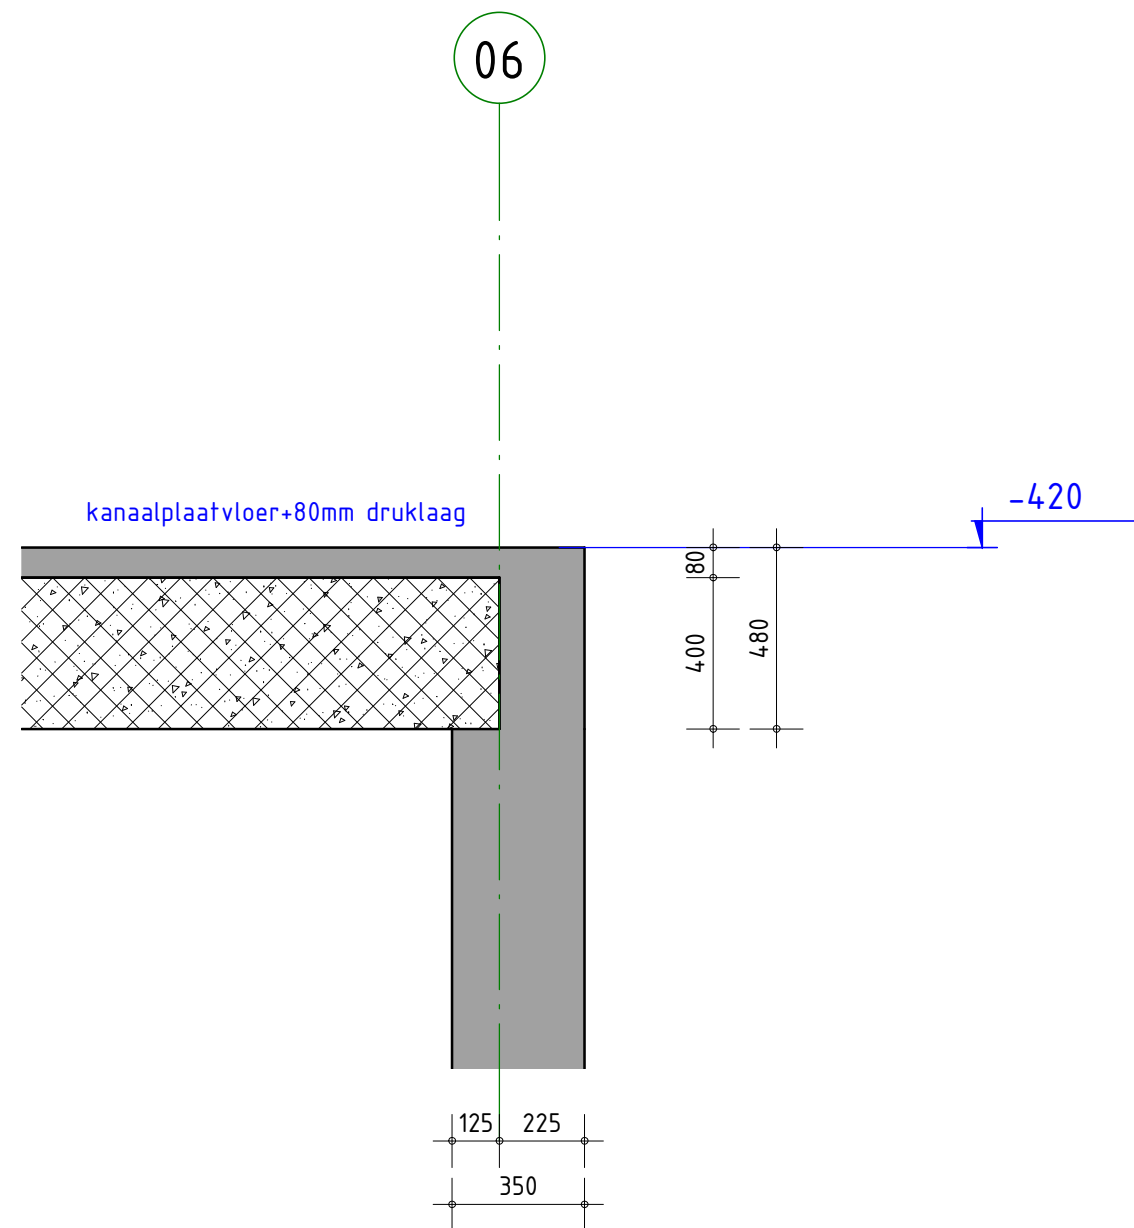


detailnr. 0.14

Pieters
BOUWTECHNIEK

schaal 1 : 20
datum 17-06-2021
wijziging -
tekenaar H. Koca

projectnr. 720124
tekeningnr. OV-200

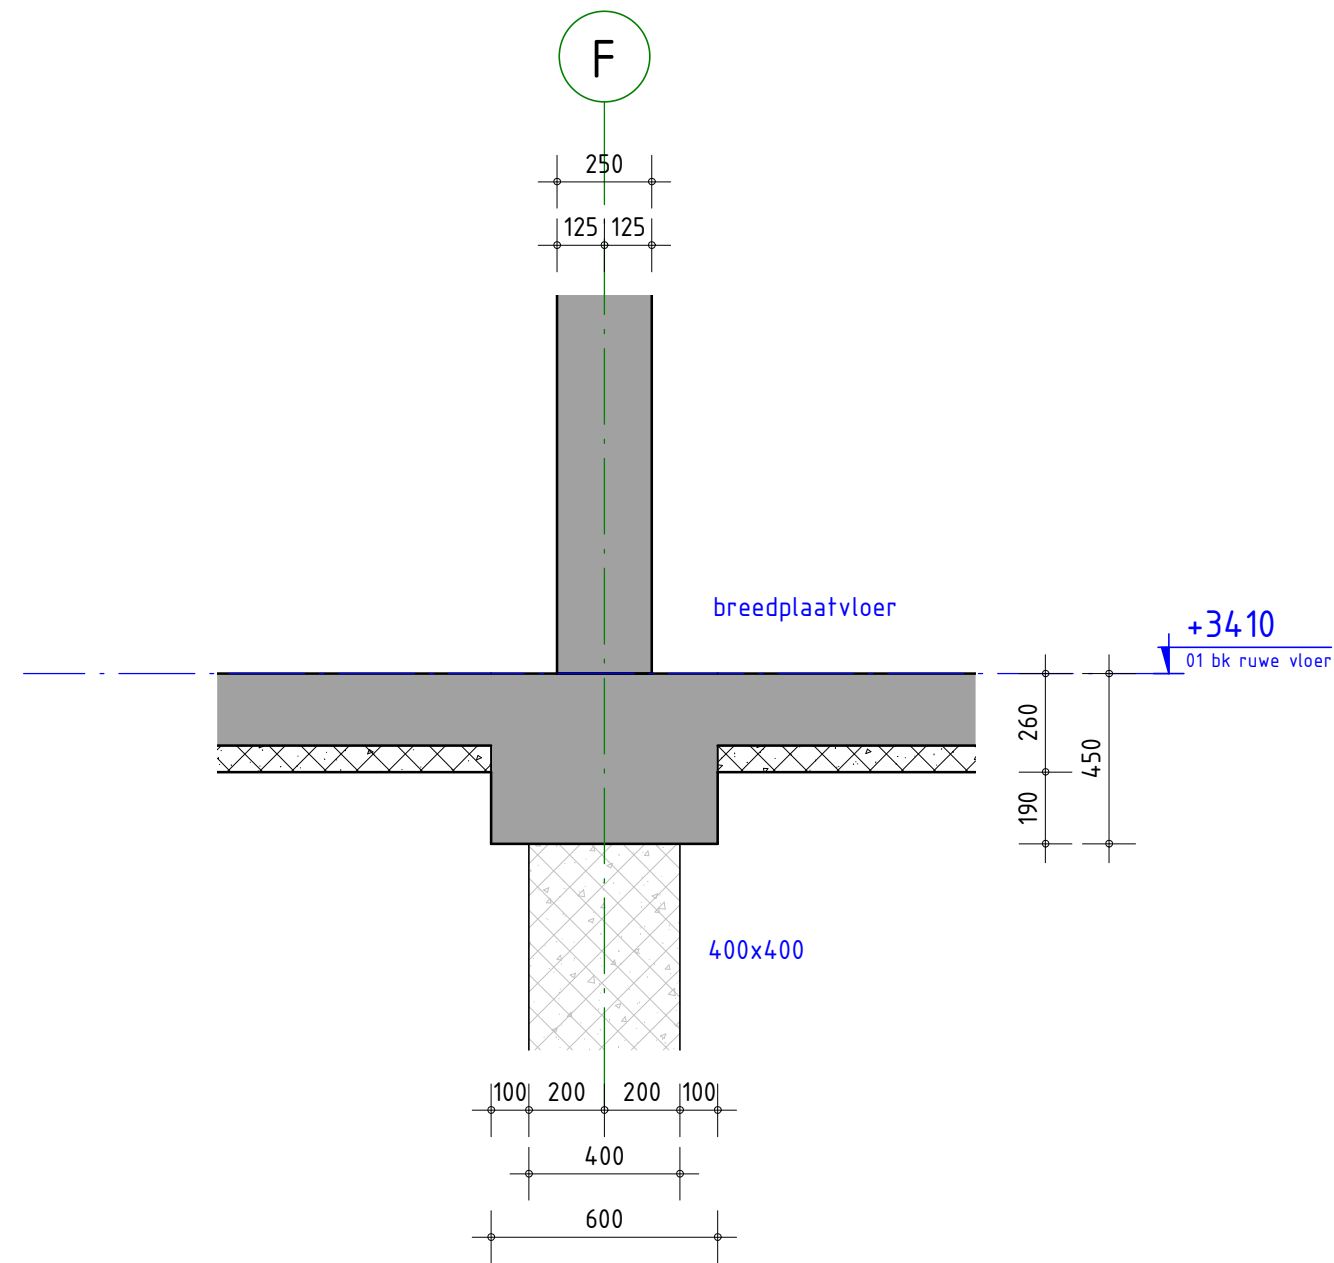


detailnr. 1.02

Pieters
BOUWTECHNIEK

schaal	1 : 20
datum	17-06-2021
wijziging	-
tekenaar	H. Koca

projectnr.	720124
tekeningnr.	OV-200

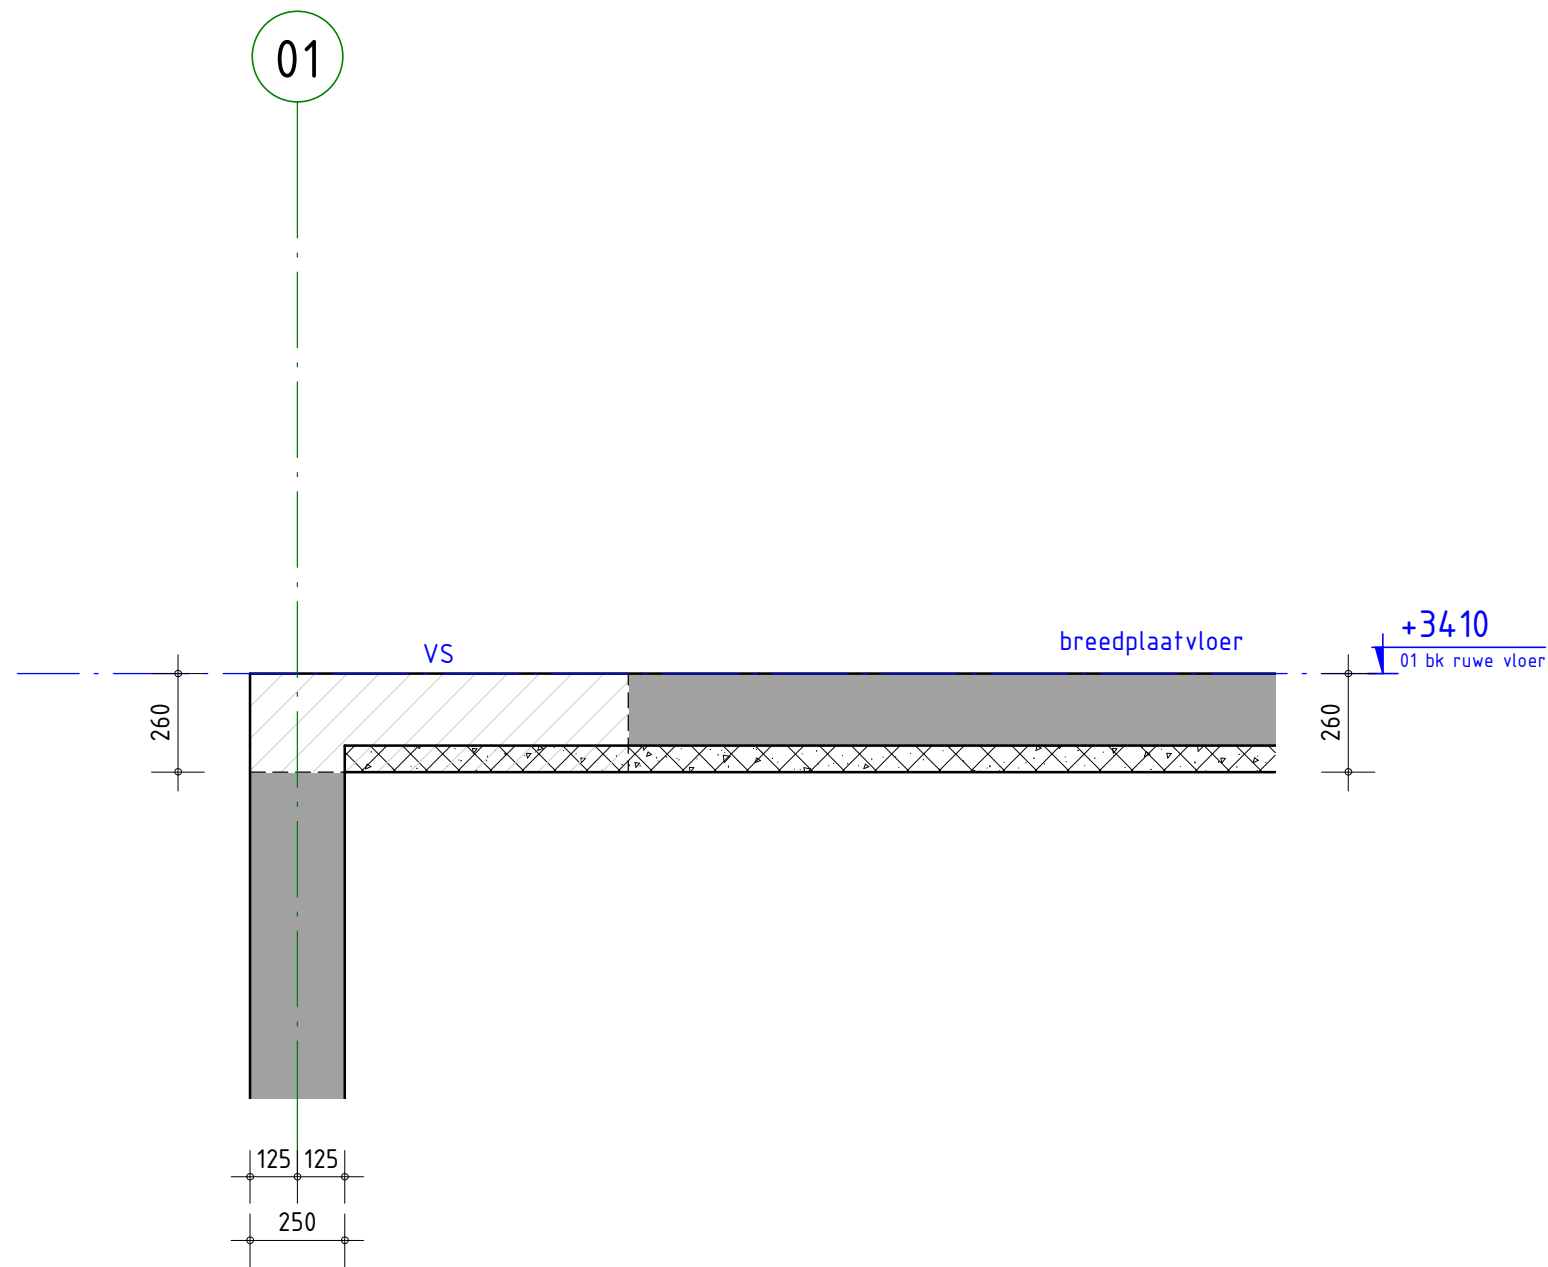


detailnr. 1.03

Pieters
BOUWTECHNIEK

schaal 1 : 20
datum 17-06-2021
wijziging -
tekenaar H. Koca

projectnr. 720124
tekeningnr. OV-200

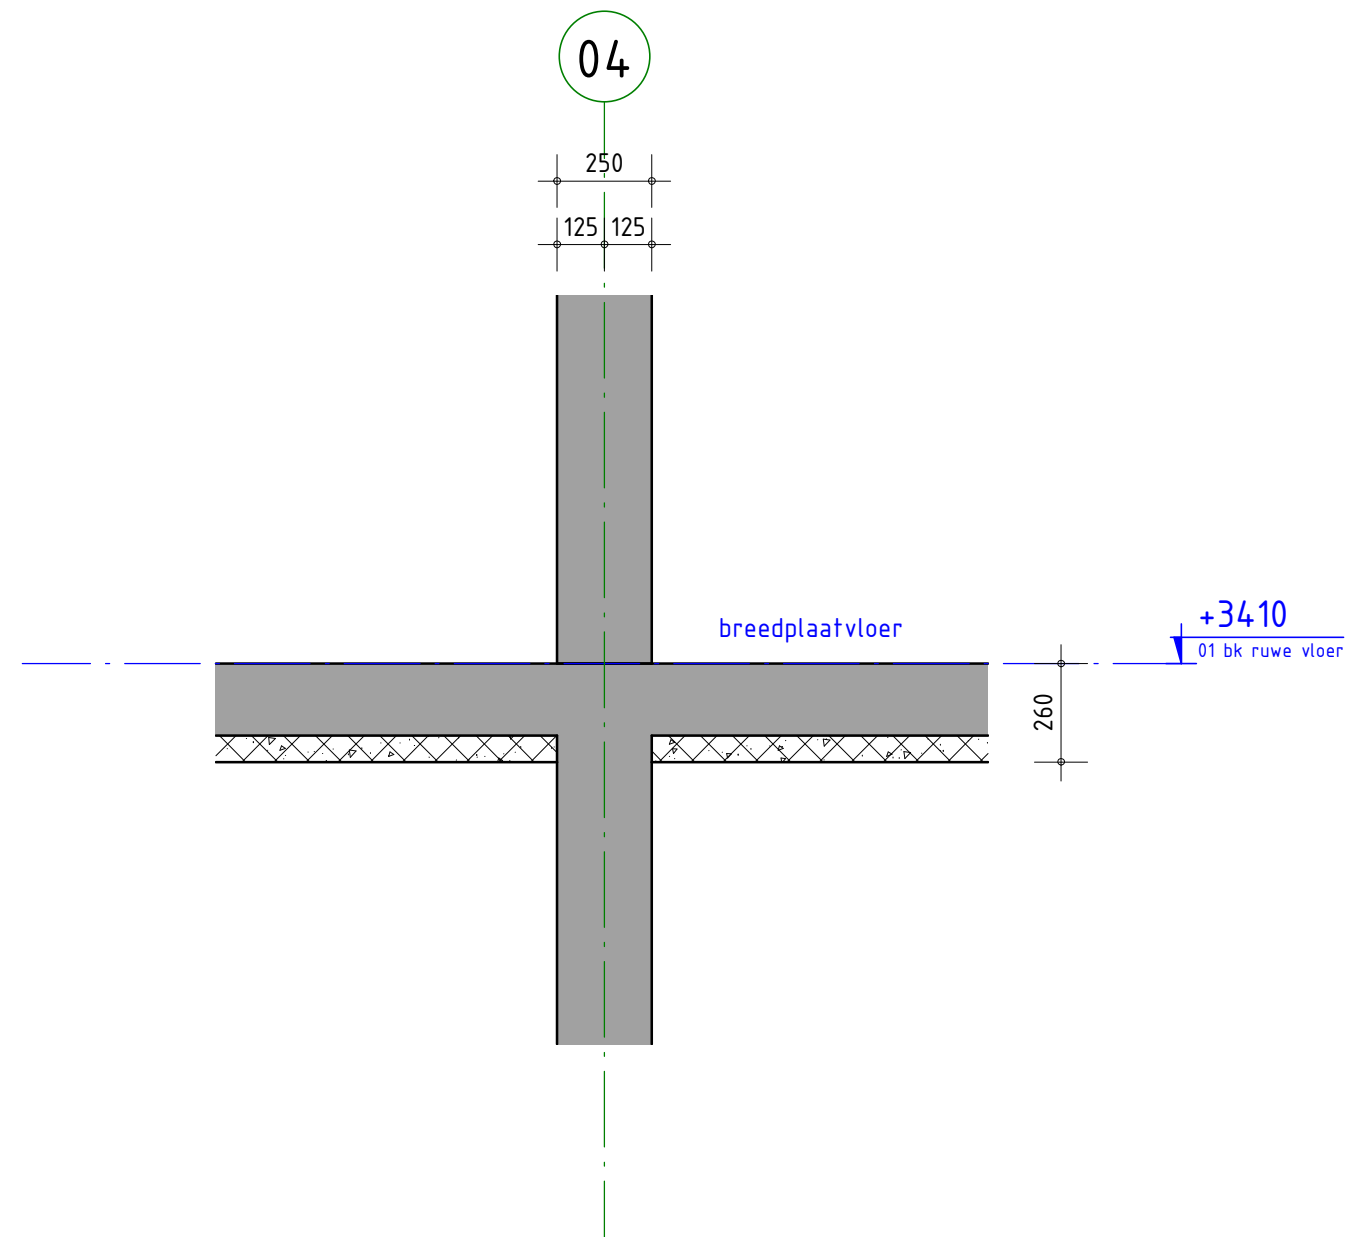

Pieters
BOUWTECHNIEK

schaal	1 : 20
datum	17-06-2021
wijziging	-
tekenaar	H. Koca

detailnr.


1.04

projectnr.

720124

tekeningnr.

OV-200

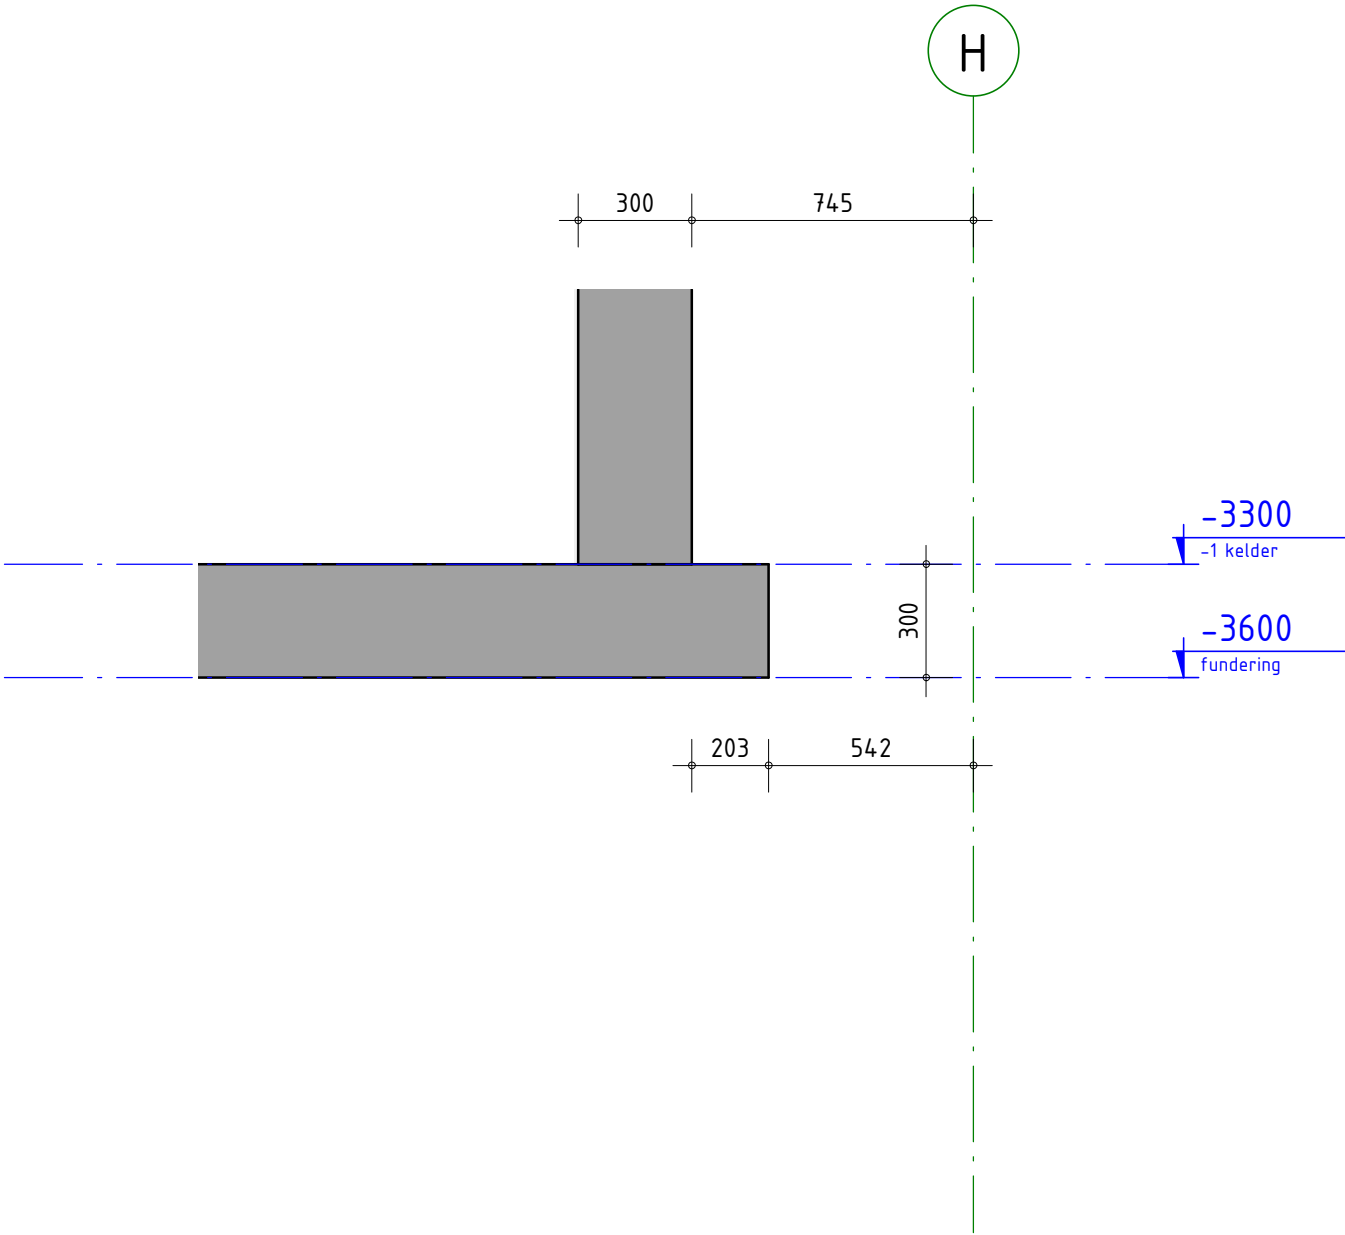


detailnr. 99.01

Pieters
BOUWTECHNIEK

schaal	1 : 20
datum	17-06-2021
wijziging	-
tekenaar	H. Koca

projectnr.	720124
tekeningnr.	OV-200

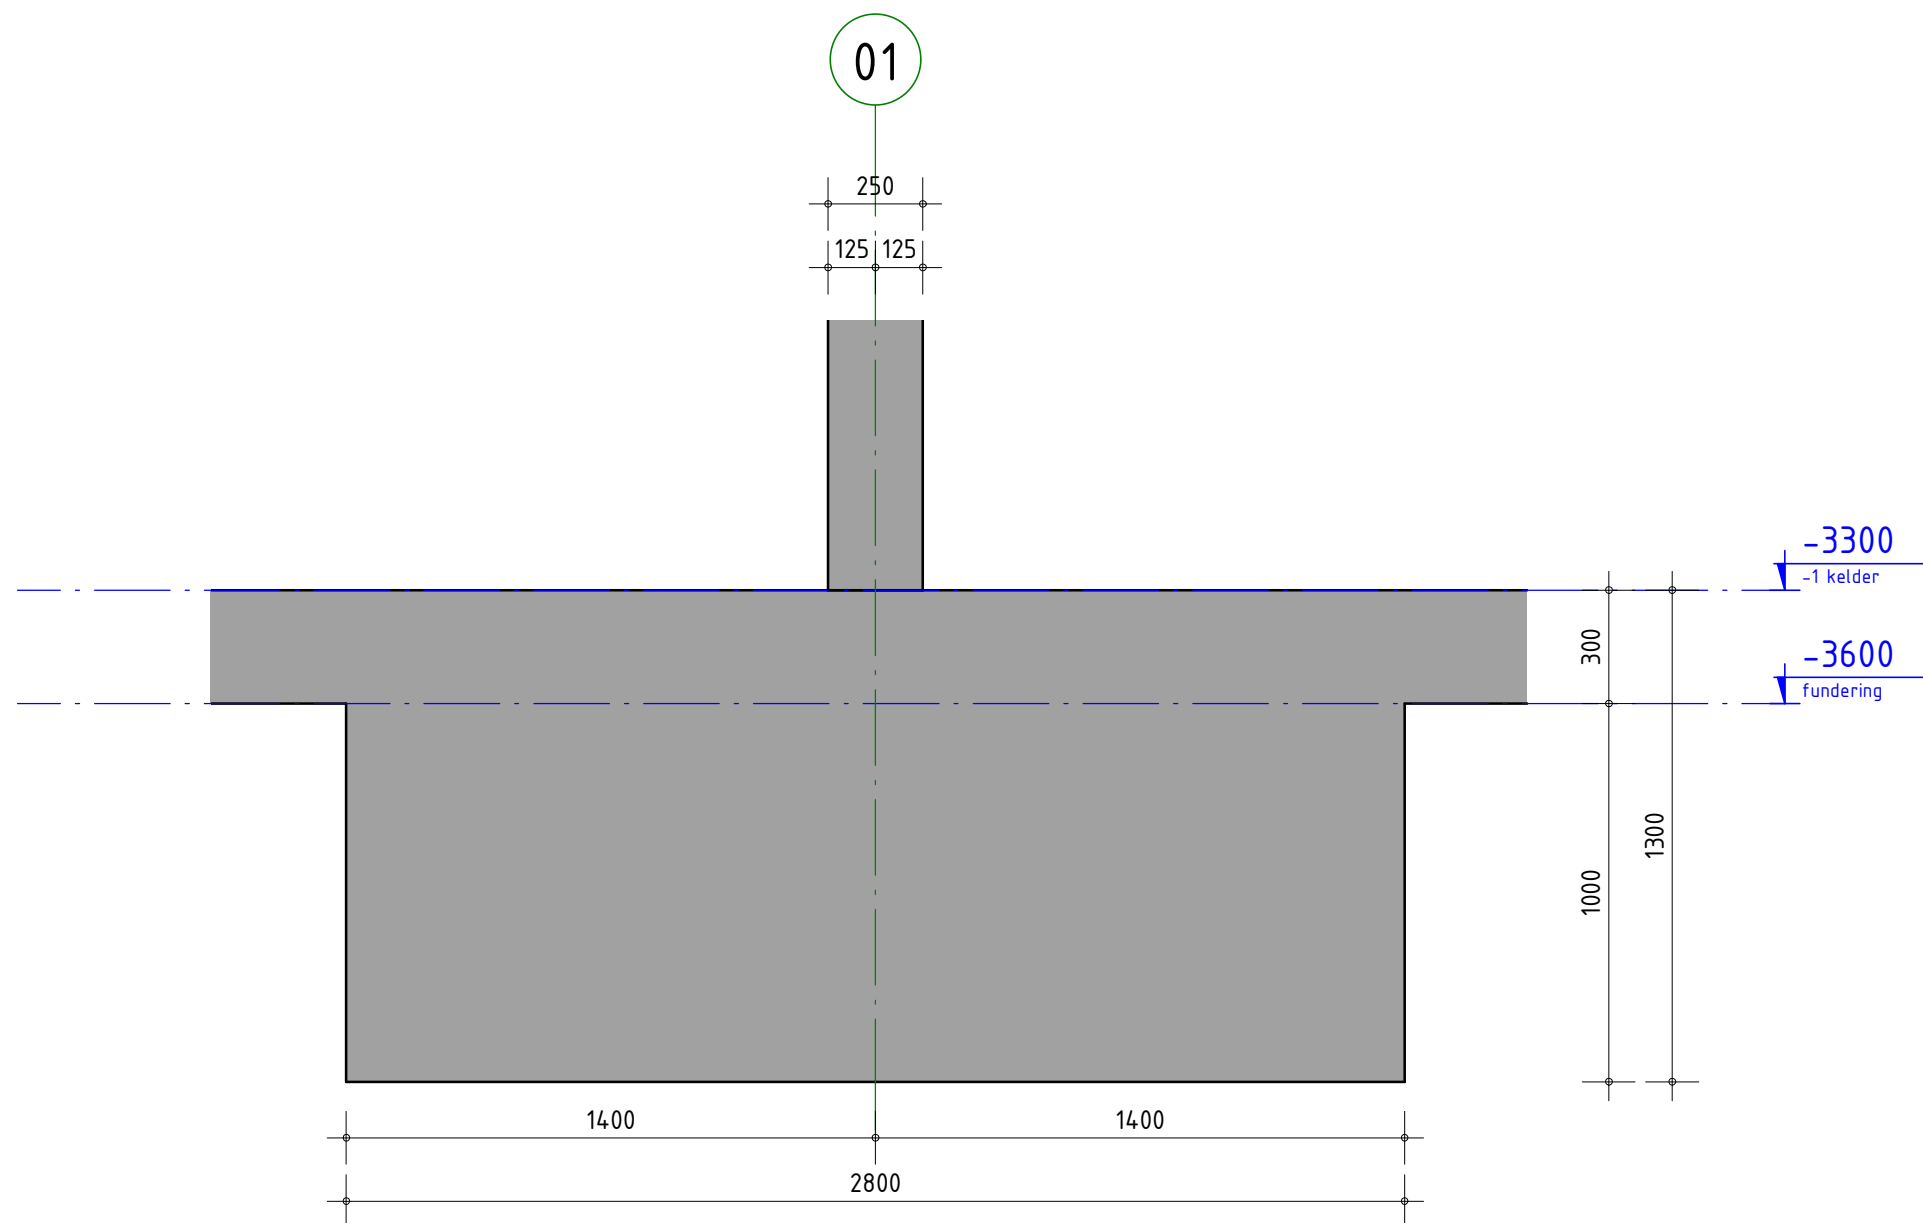


detailnr. 99.02

Pieters
BOUWTECHNIEK

schaal 1 : 20
datum 17-06-2021
wijziging -
tekenaar H. Koca

projectnr. 720124
tekeningnr. OV-200

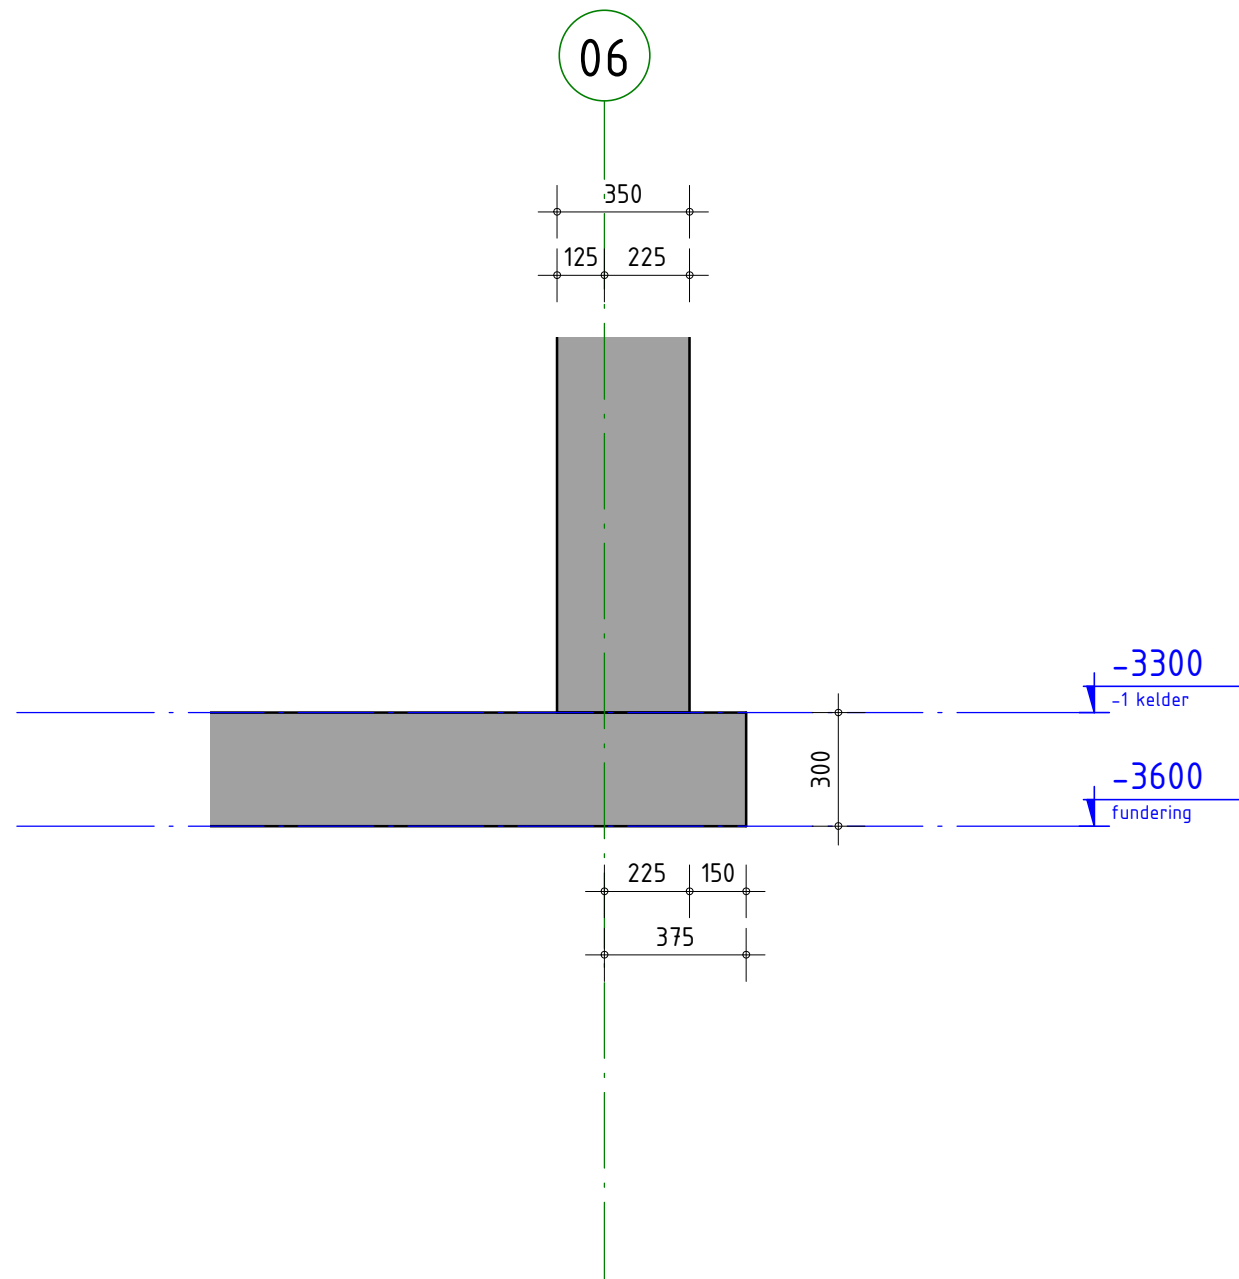


detailnr. 99.03

Pieters
BOUWTECHNIEK

schaal 1 : 20
datum 17-06-2021
wijziging -
tekenaar H. Koca

projectnr. 720124
tekeningnr. OV-200

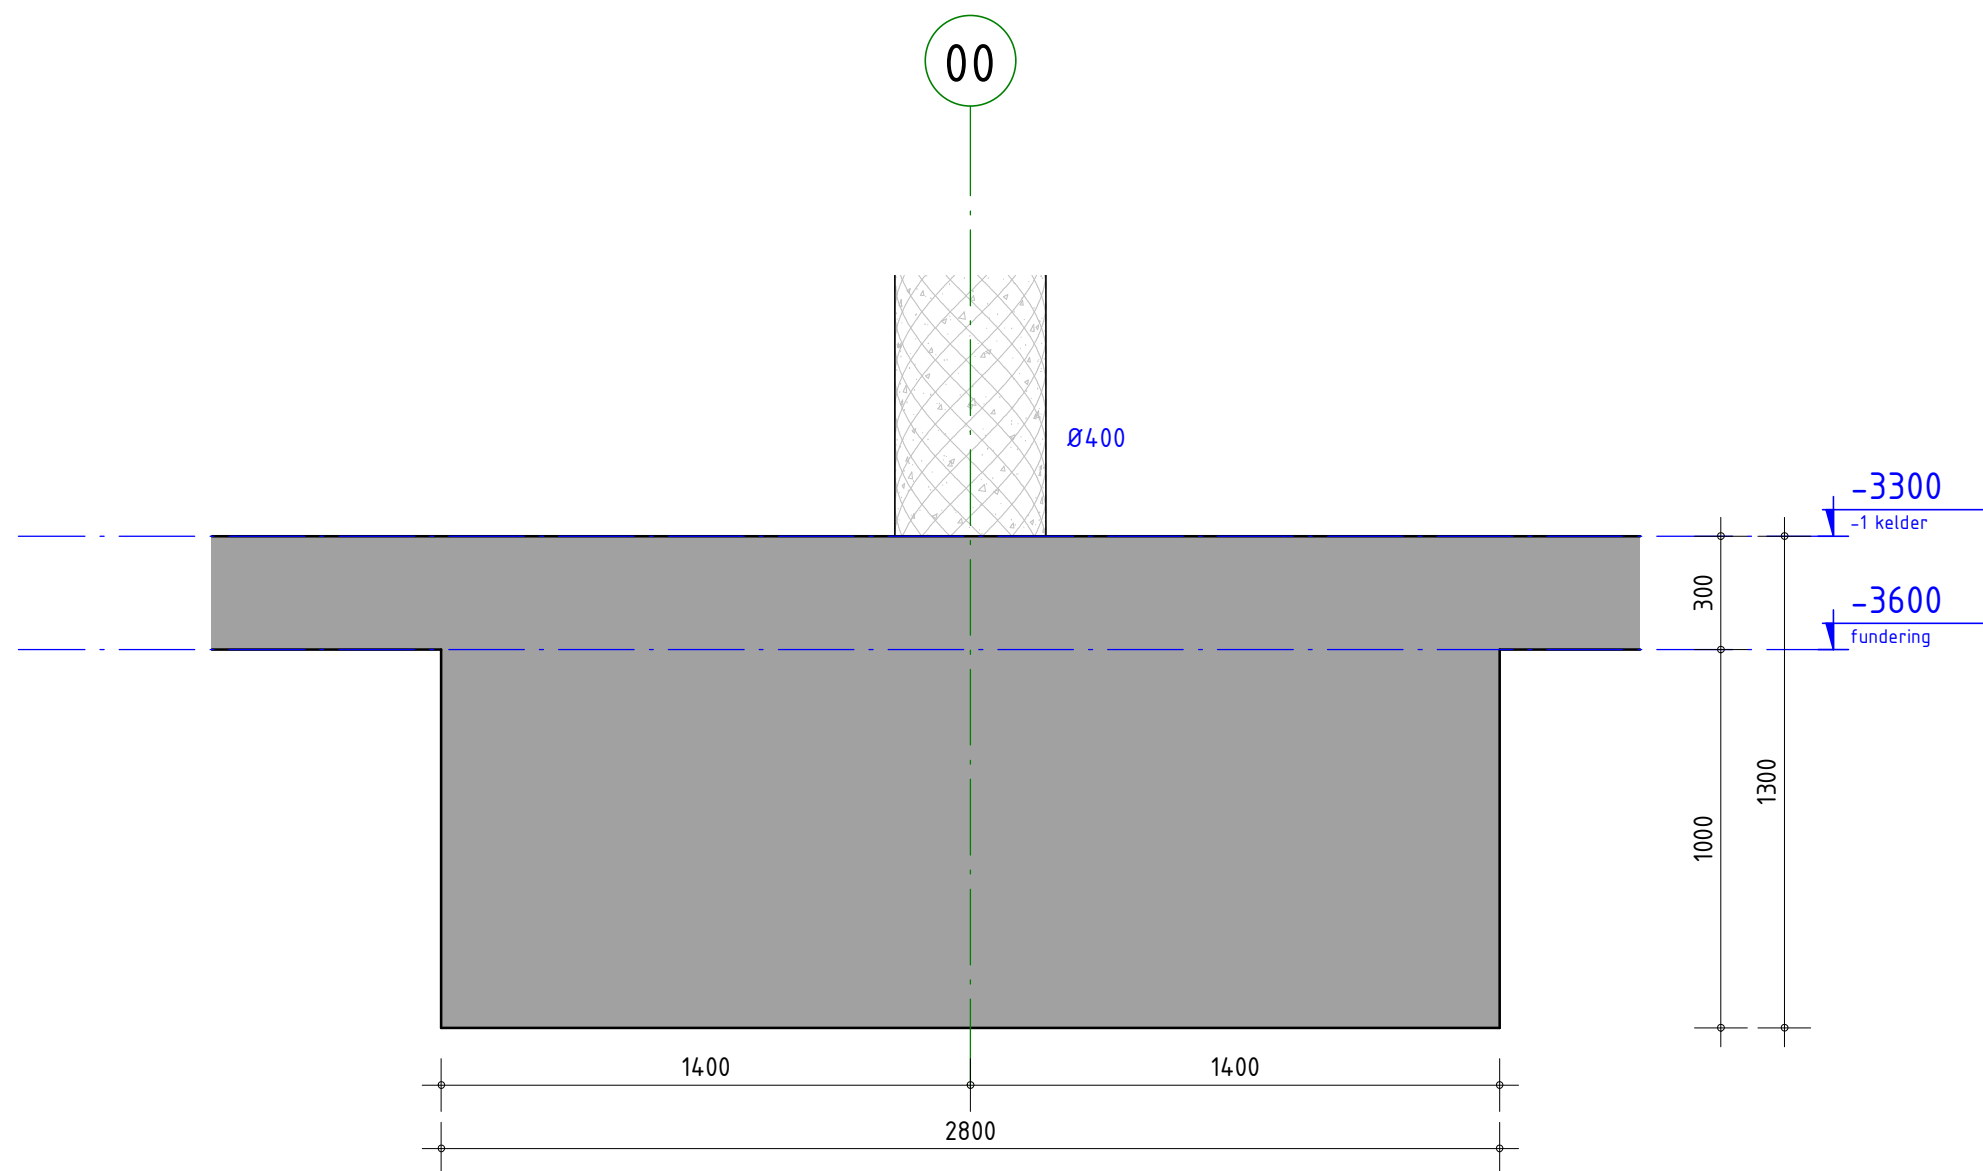


Pieters
BOUWTECHNIEK


schaal	1 : 20
datum	17-06-2021
wijziging	-
tekenaar	H. Koca

detailnr. **99.04**

projectnr. **720124**

tekeningnr. **OV-200**

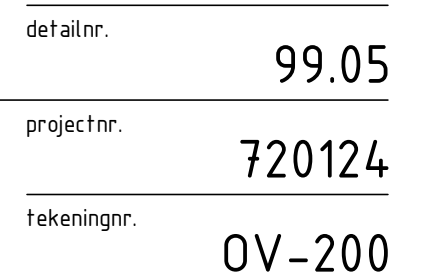

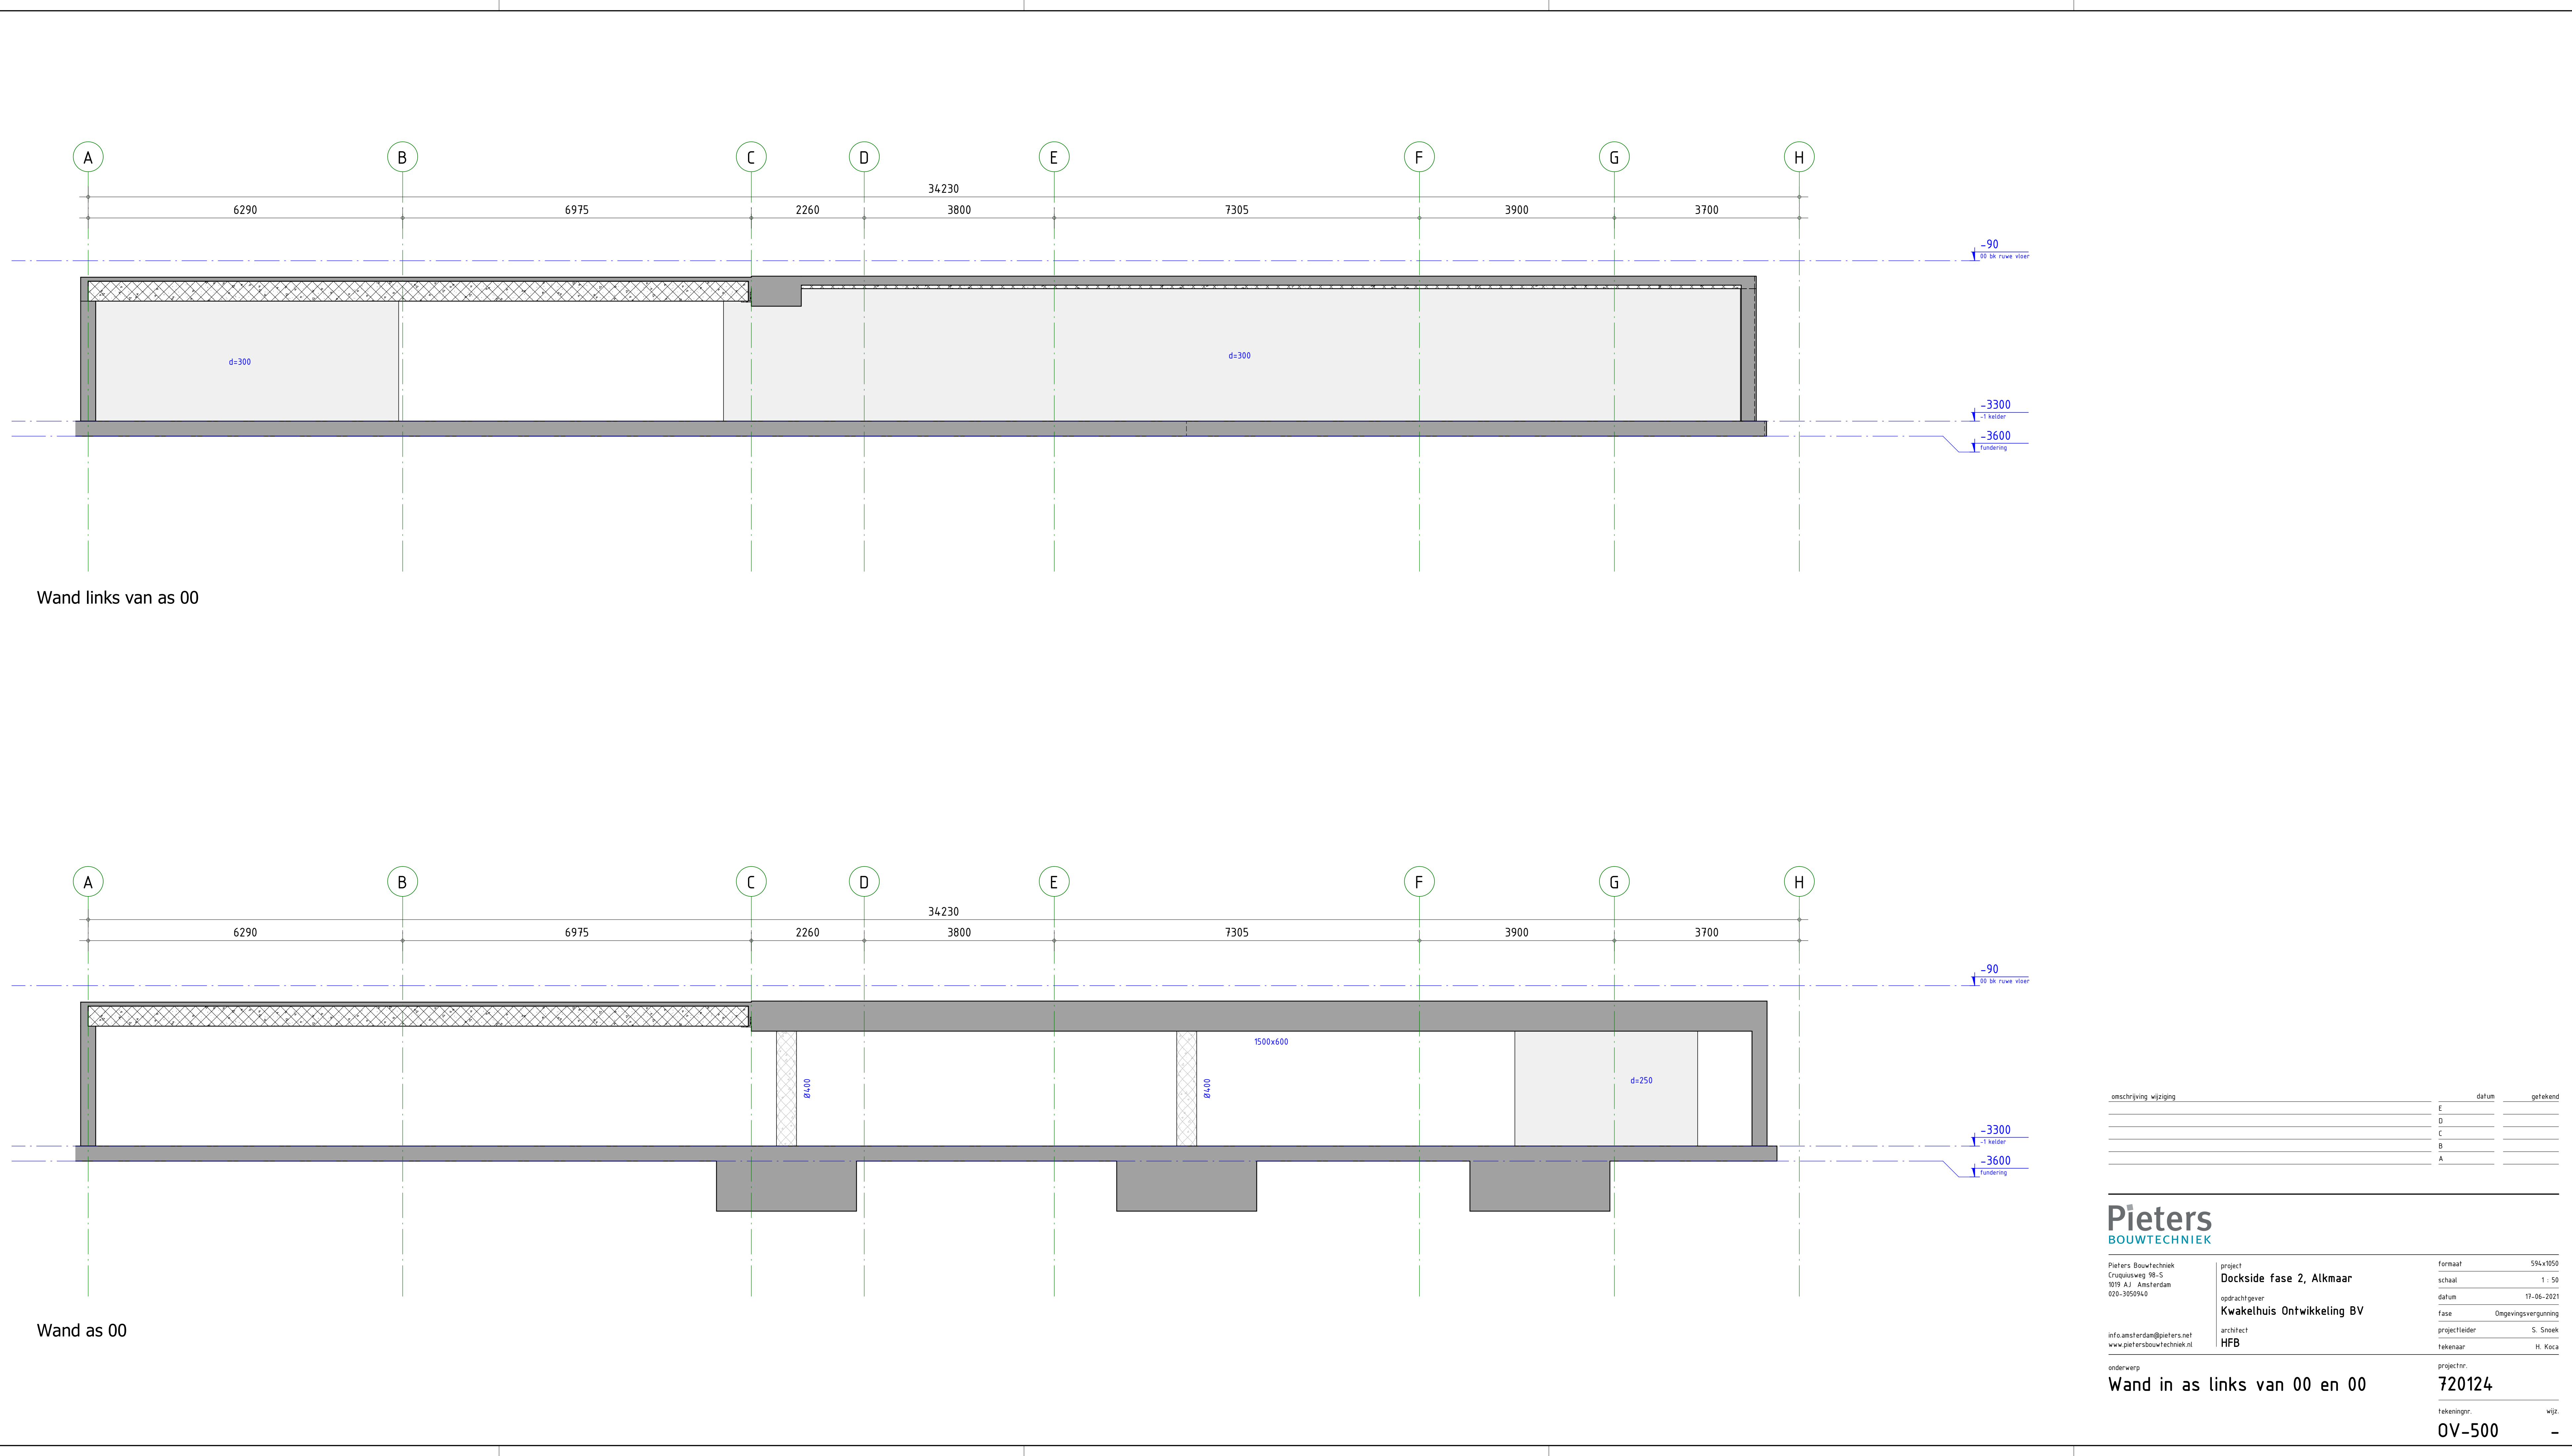

Wand links van as 00

Wand as 00

omschrijving wijziging	datum	getekend
	E	
	D	
	C	
	B	
	A	

Pieters
BOUWTECHNIEK

Pieters Bouwtechniek
Cruquiusweg 98-S
1019 AJ Amsterdam
020-3950940
info.amsterdam@pieters.net
www.pietersbouwtechniek.nl

project
Dockside fase 2, Alkmaar

opdrachtgever
Kwakelhuis Ontwikkeling BV

architect
HFB

formaat
594x1050

schaal
1 : 50

datum
17-06-2021

fase
Omgevingsvergunning

projectleider
S. Snoek


tekenaar
H. Koca

onderwerp
Wand in as links van 00 en 00

projectnr.
720124

tekeningnr.
OV-500


wijz.
-

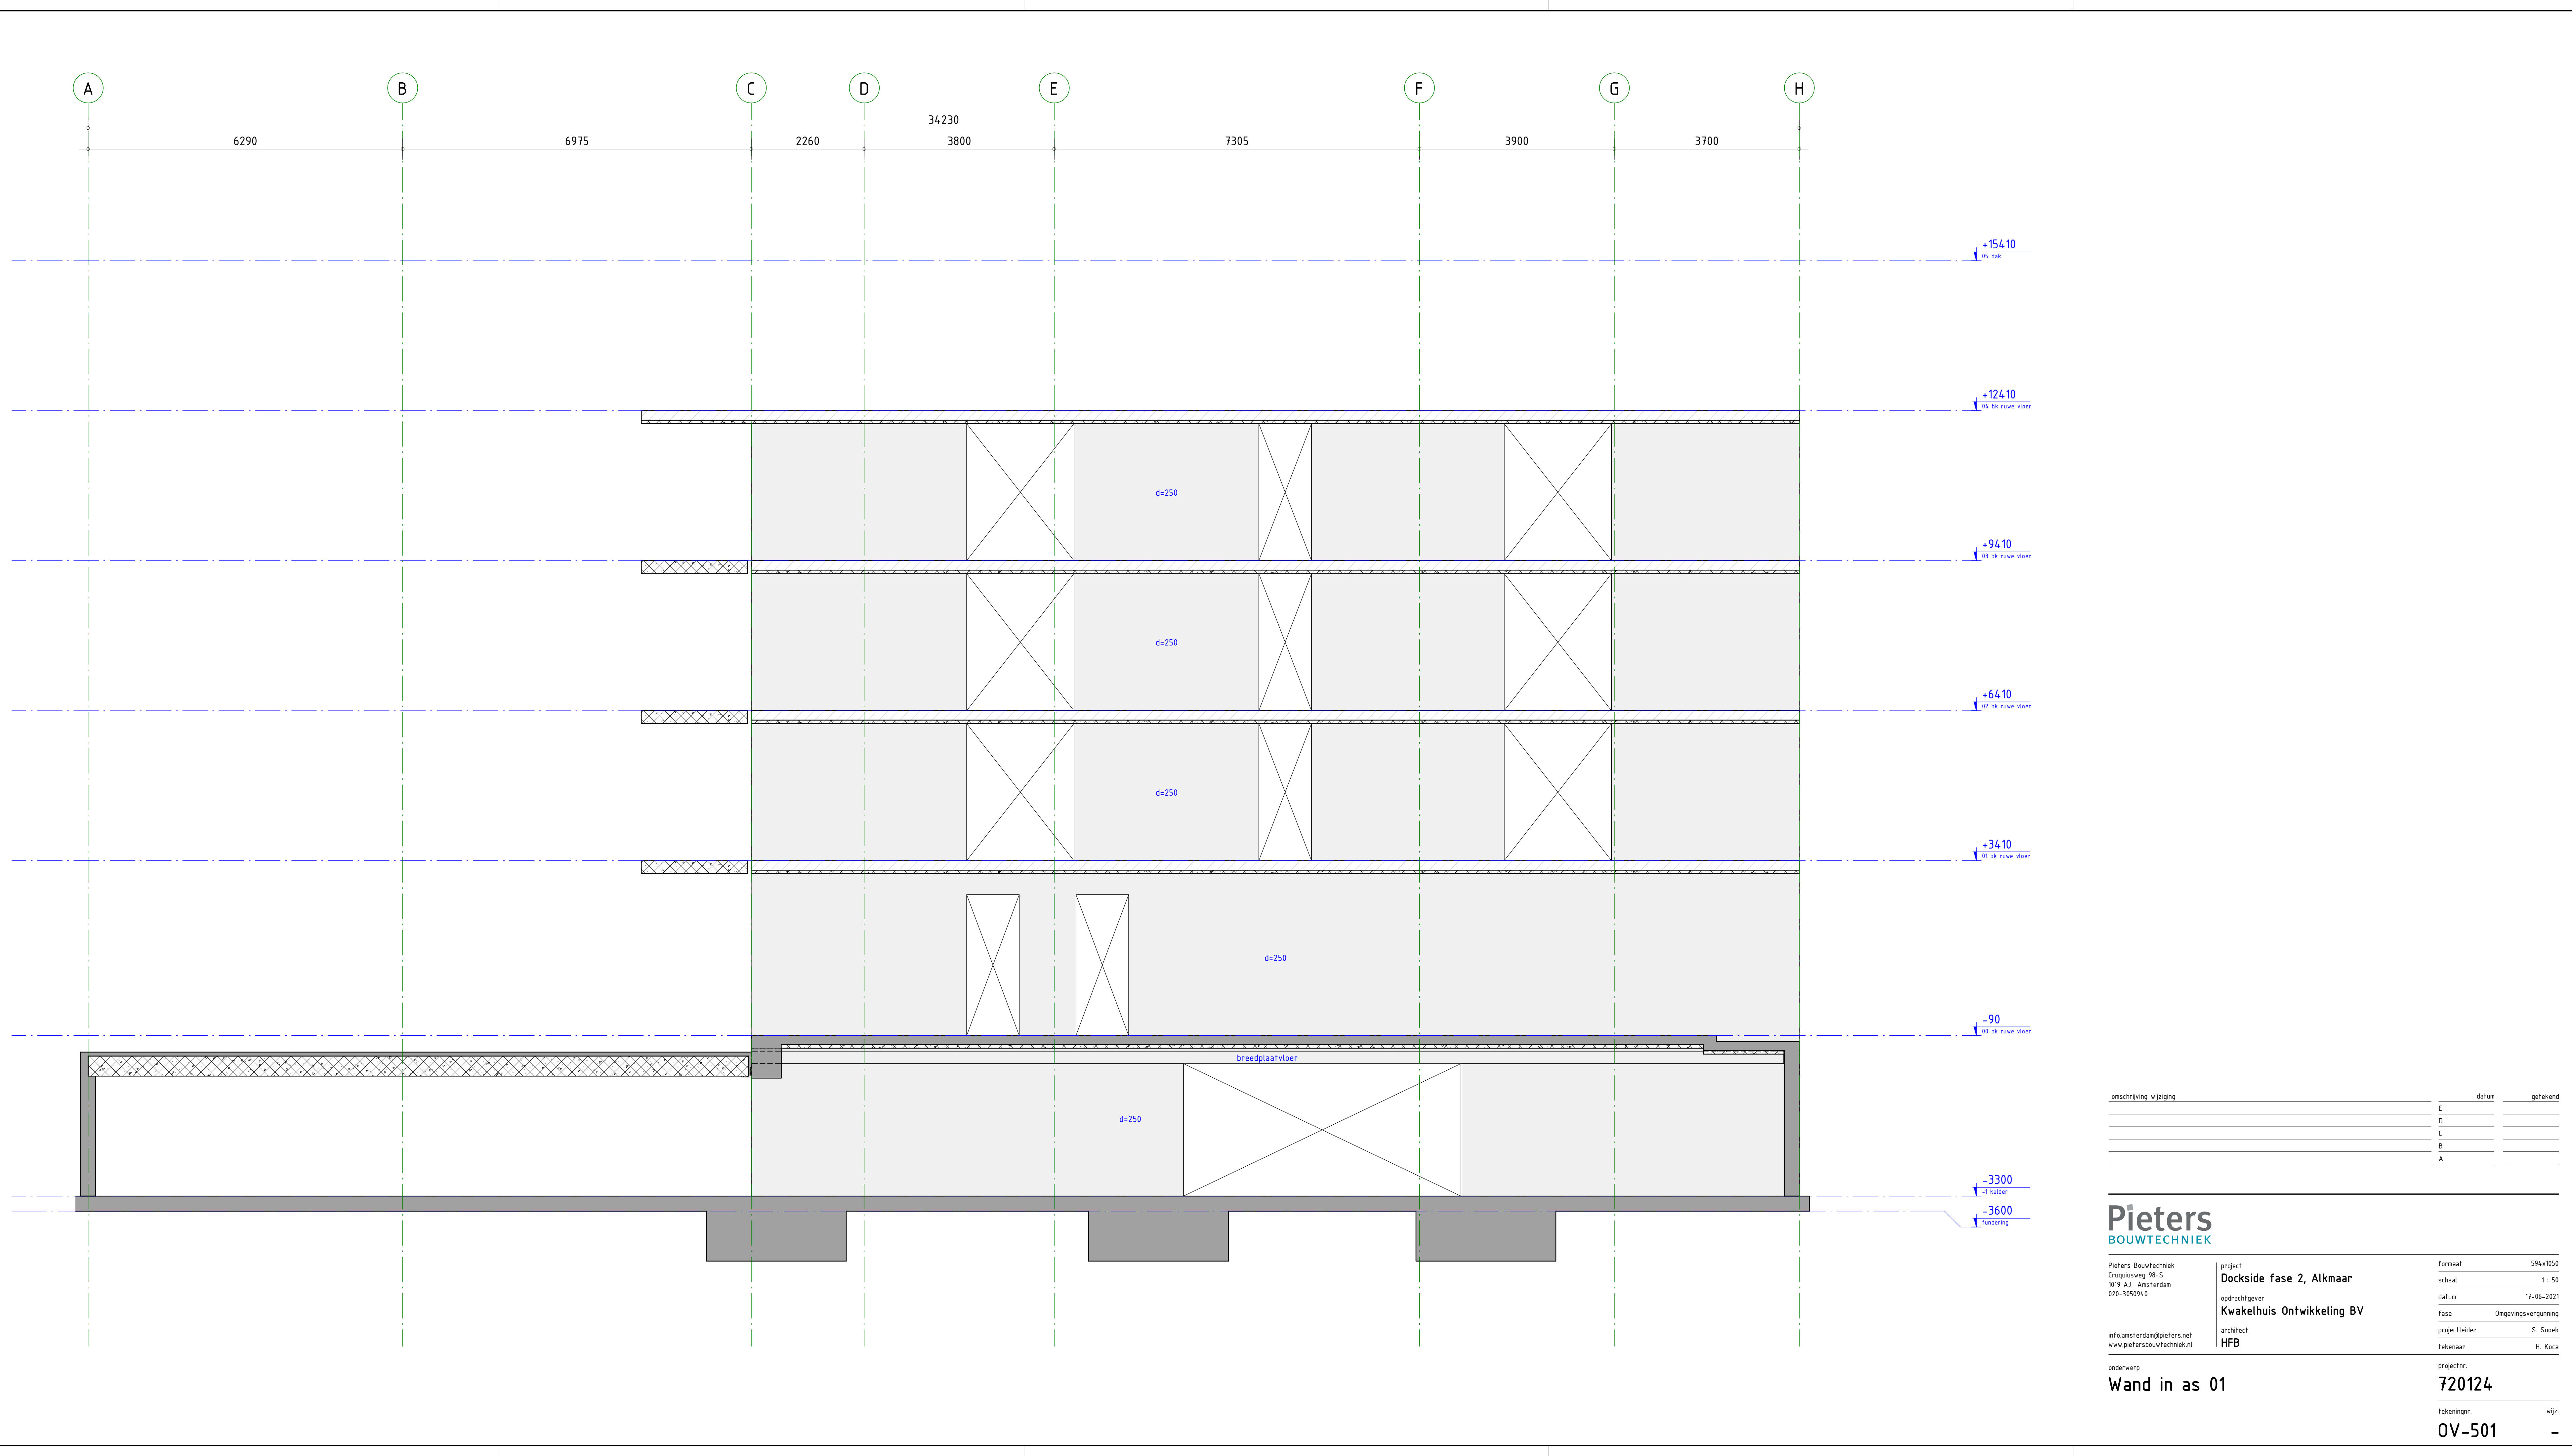

omschrijving wijziging	datum	getekend
	E	
	D	
	C	
	B	
	A	

Pieters BOUWTECHNIEK	project	formaat	594x1050
	Dockside fase 2, Alkmaar	schaal	1 : 50
	opdrachtgever	datum	17-06-2021
	Kwakelhuis Ontwikkeling BV	fase	Omgevingsvergunning
info.amsterdam@pieters.net www.pietersbouwtechniek.nl	architect	projectleider	S. Snoek
	HFB	tekenaar	H. Koca

onderwerp	projectnr.
Wand in as 01	720124
tekeningnr.	wijz.
OV-501	-

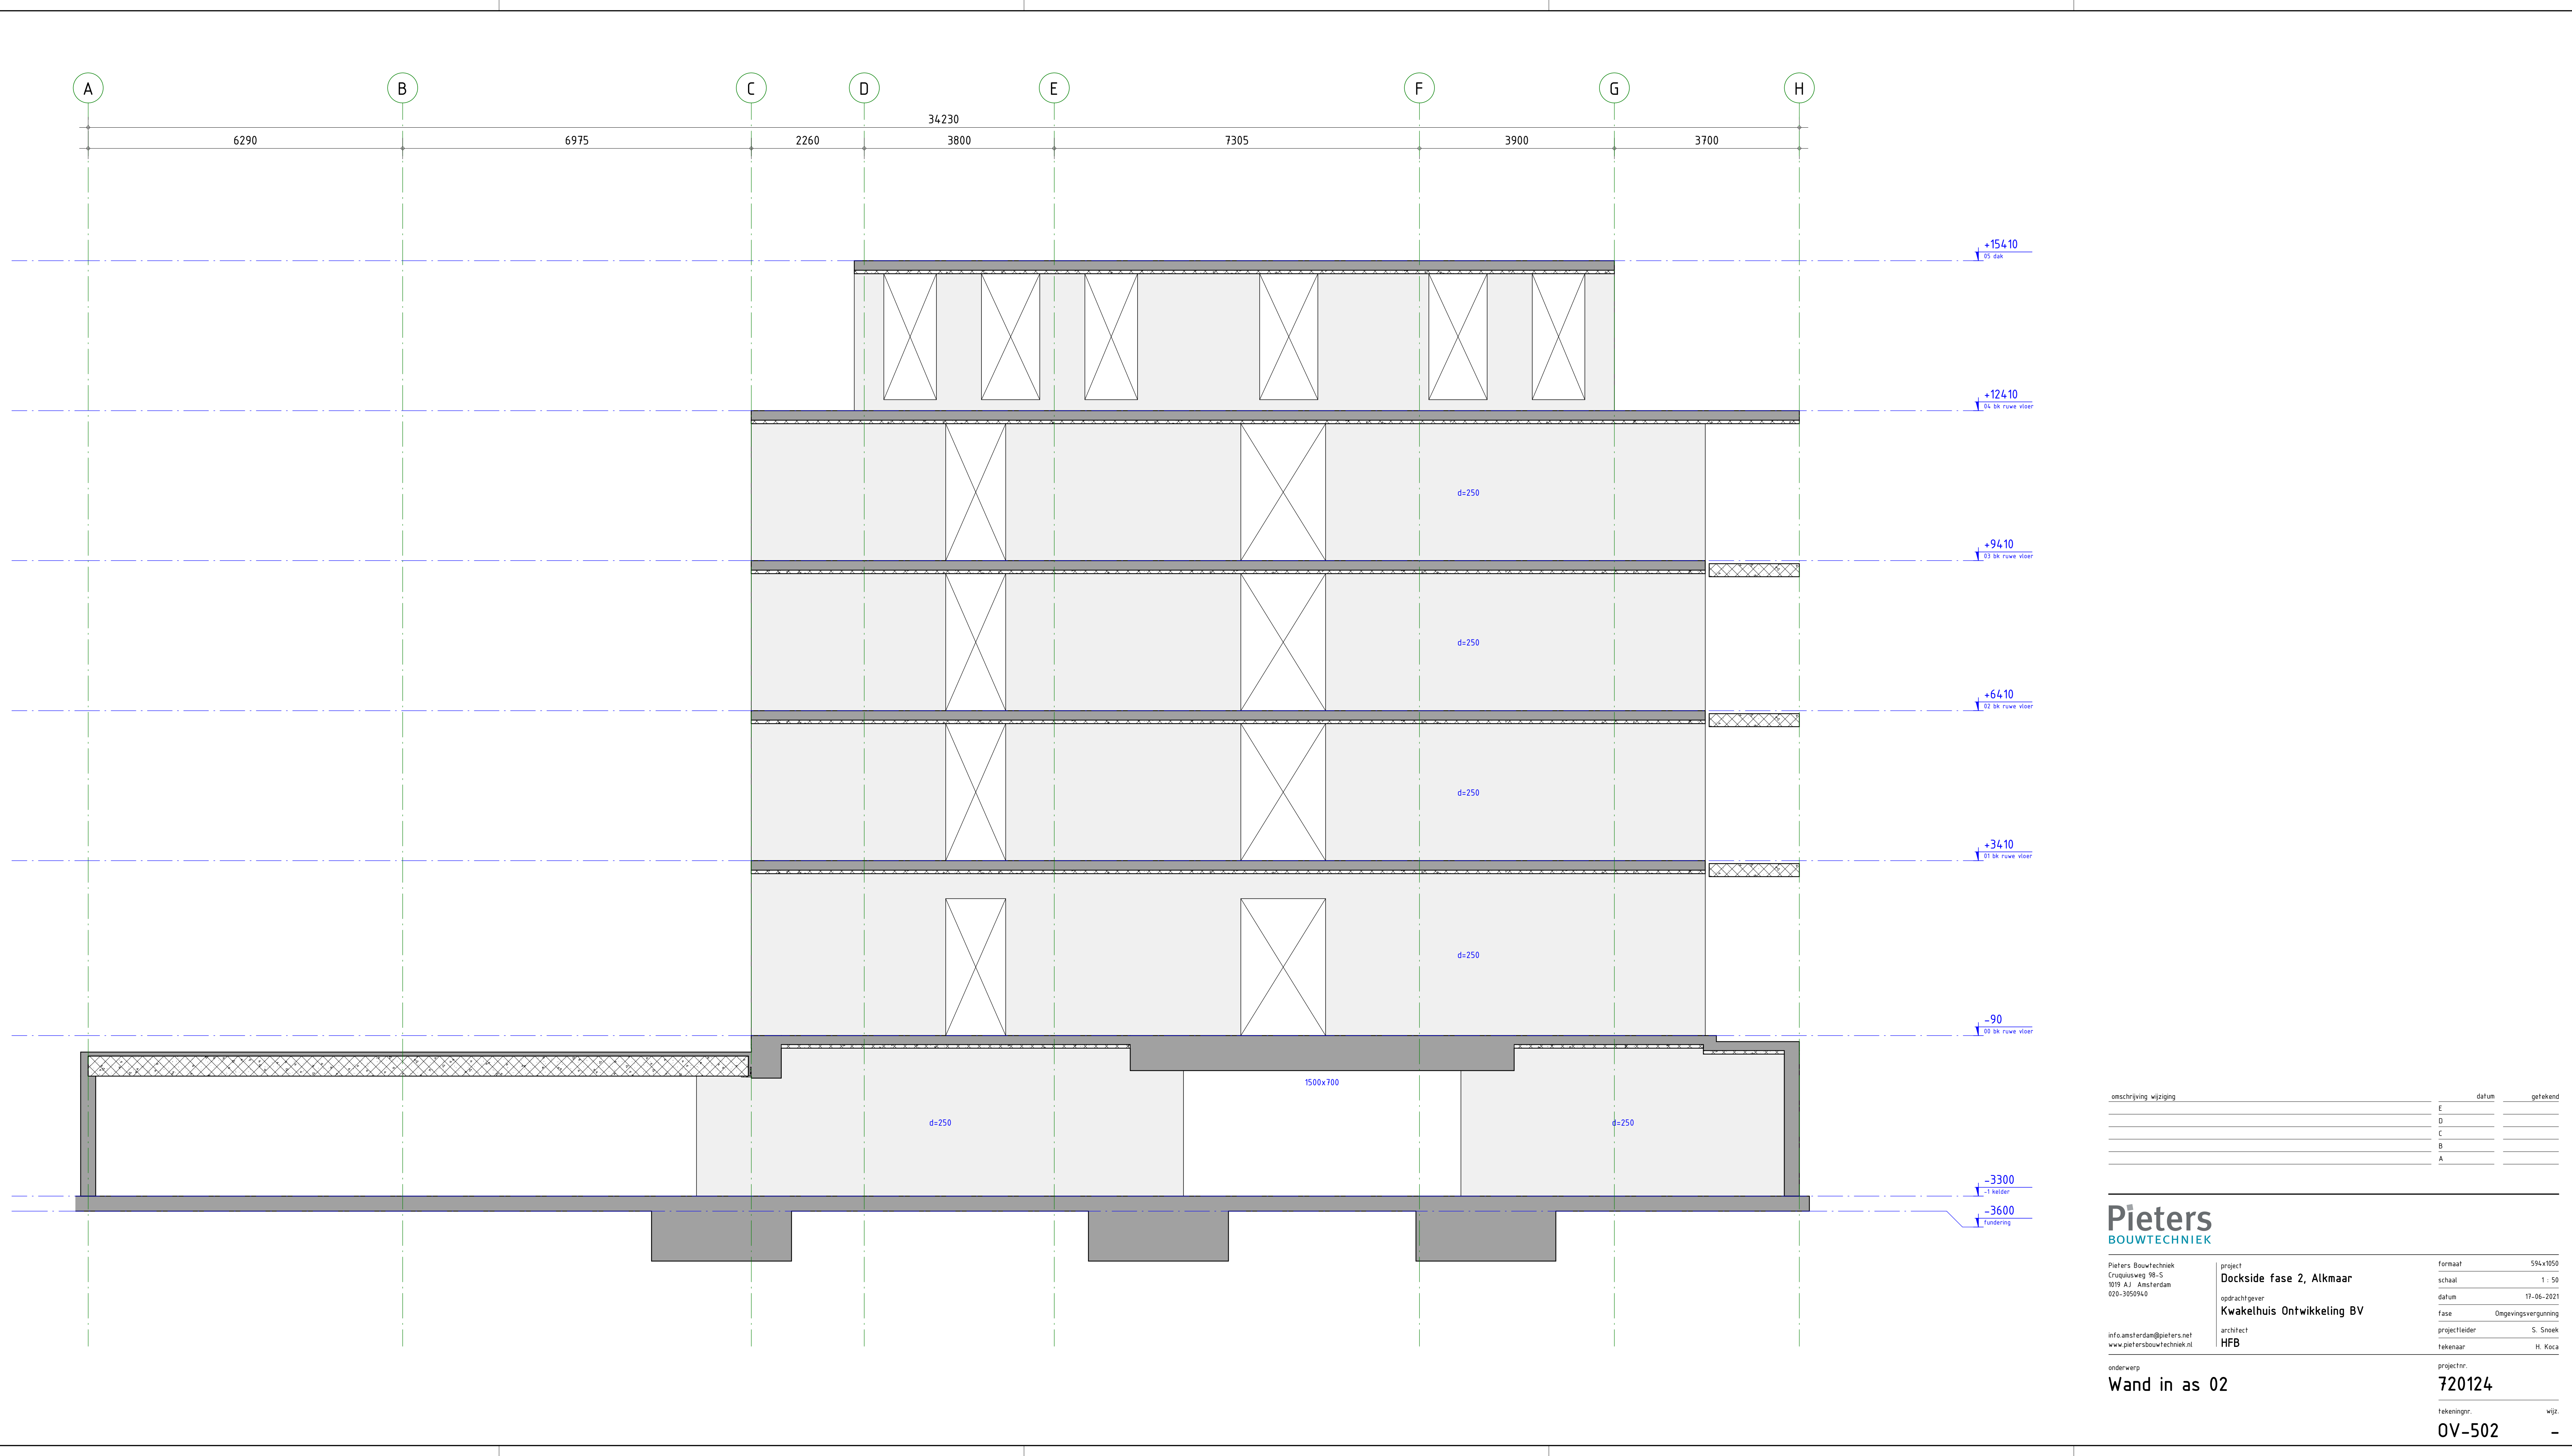

omschrijving wijziging	datum	getekend
	E	
	D	
	C	
	B	
	A	

Pieters

BOUWTECHNIEK

Pieters Bouwtechniek

Cruquiusweg 98-S

1019 AJ Amsterdam

020-3950940

info.amsterdam@pieters.net

www.pietersbouwtechniek.nl

project

Dockside fase 2, Alkmaar

opdrachtgever

Kwakelhuis Ontwikkeling BV

architect

HFB

formaat

594x1050

schaal

1 : 50

datum

17-06-2021

fase


Omgevingsvergunning

projectleider

S. Snoek

tekenaar

H. Koca

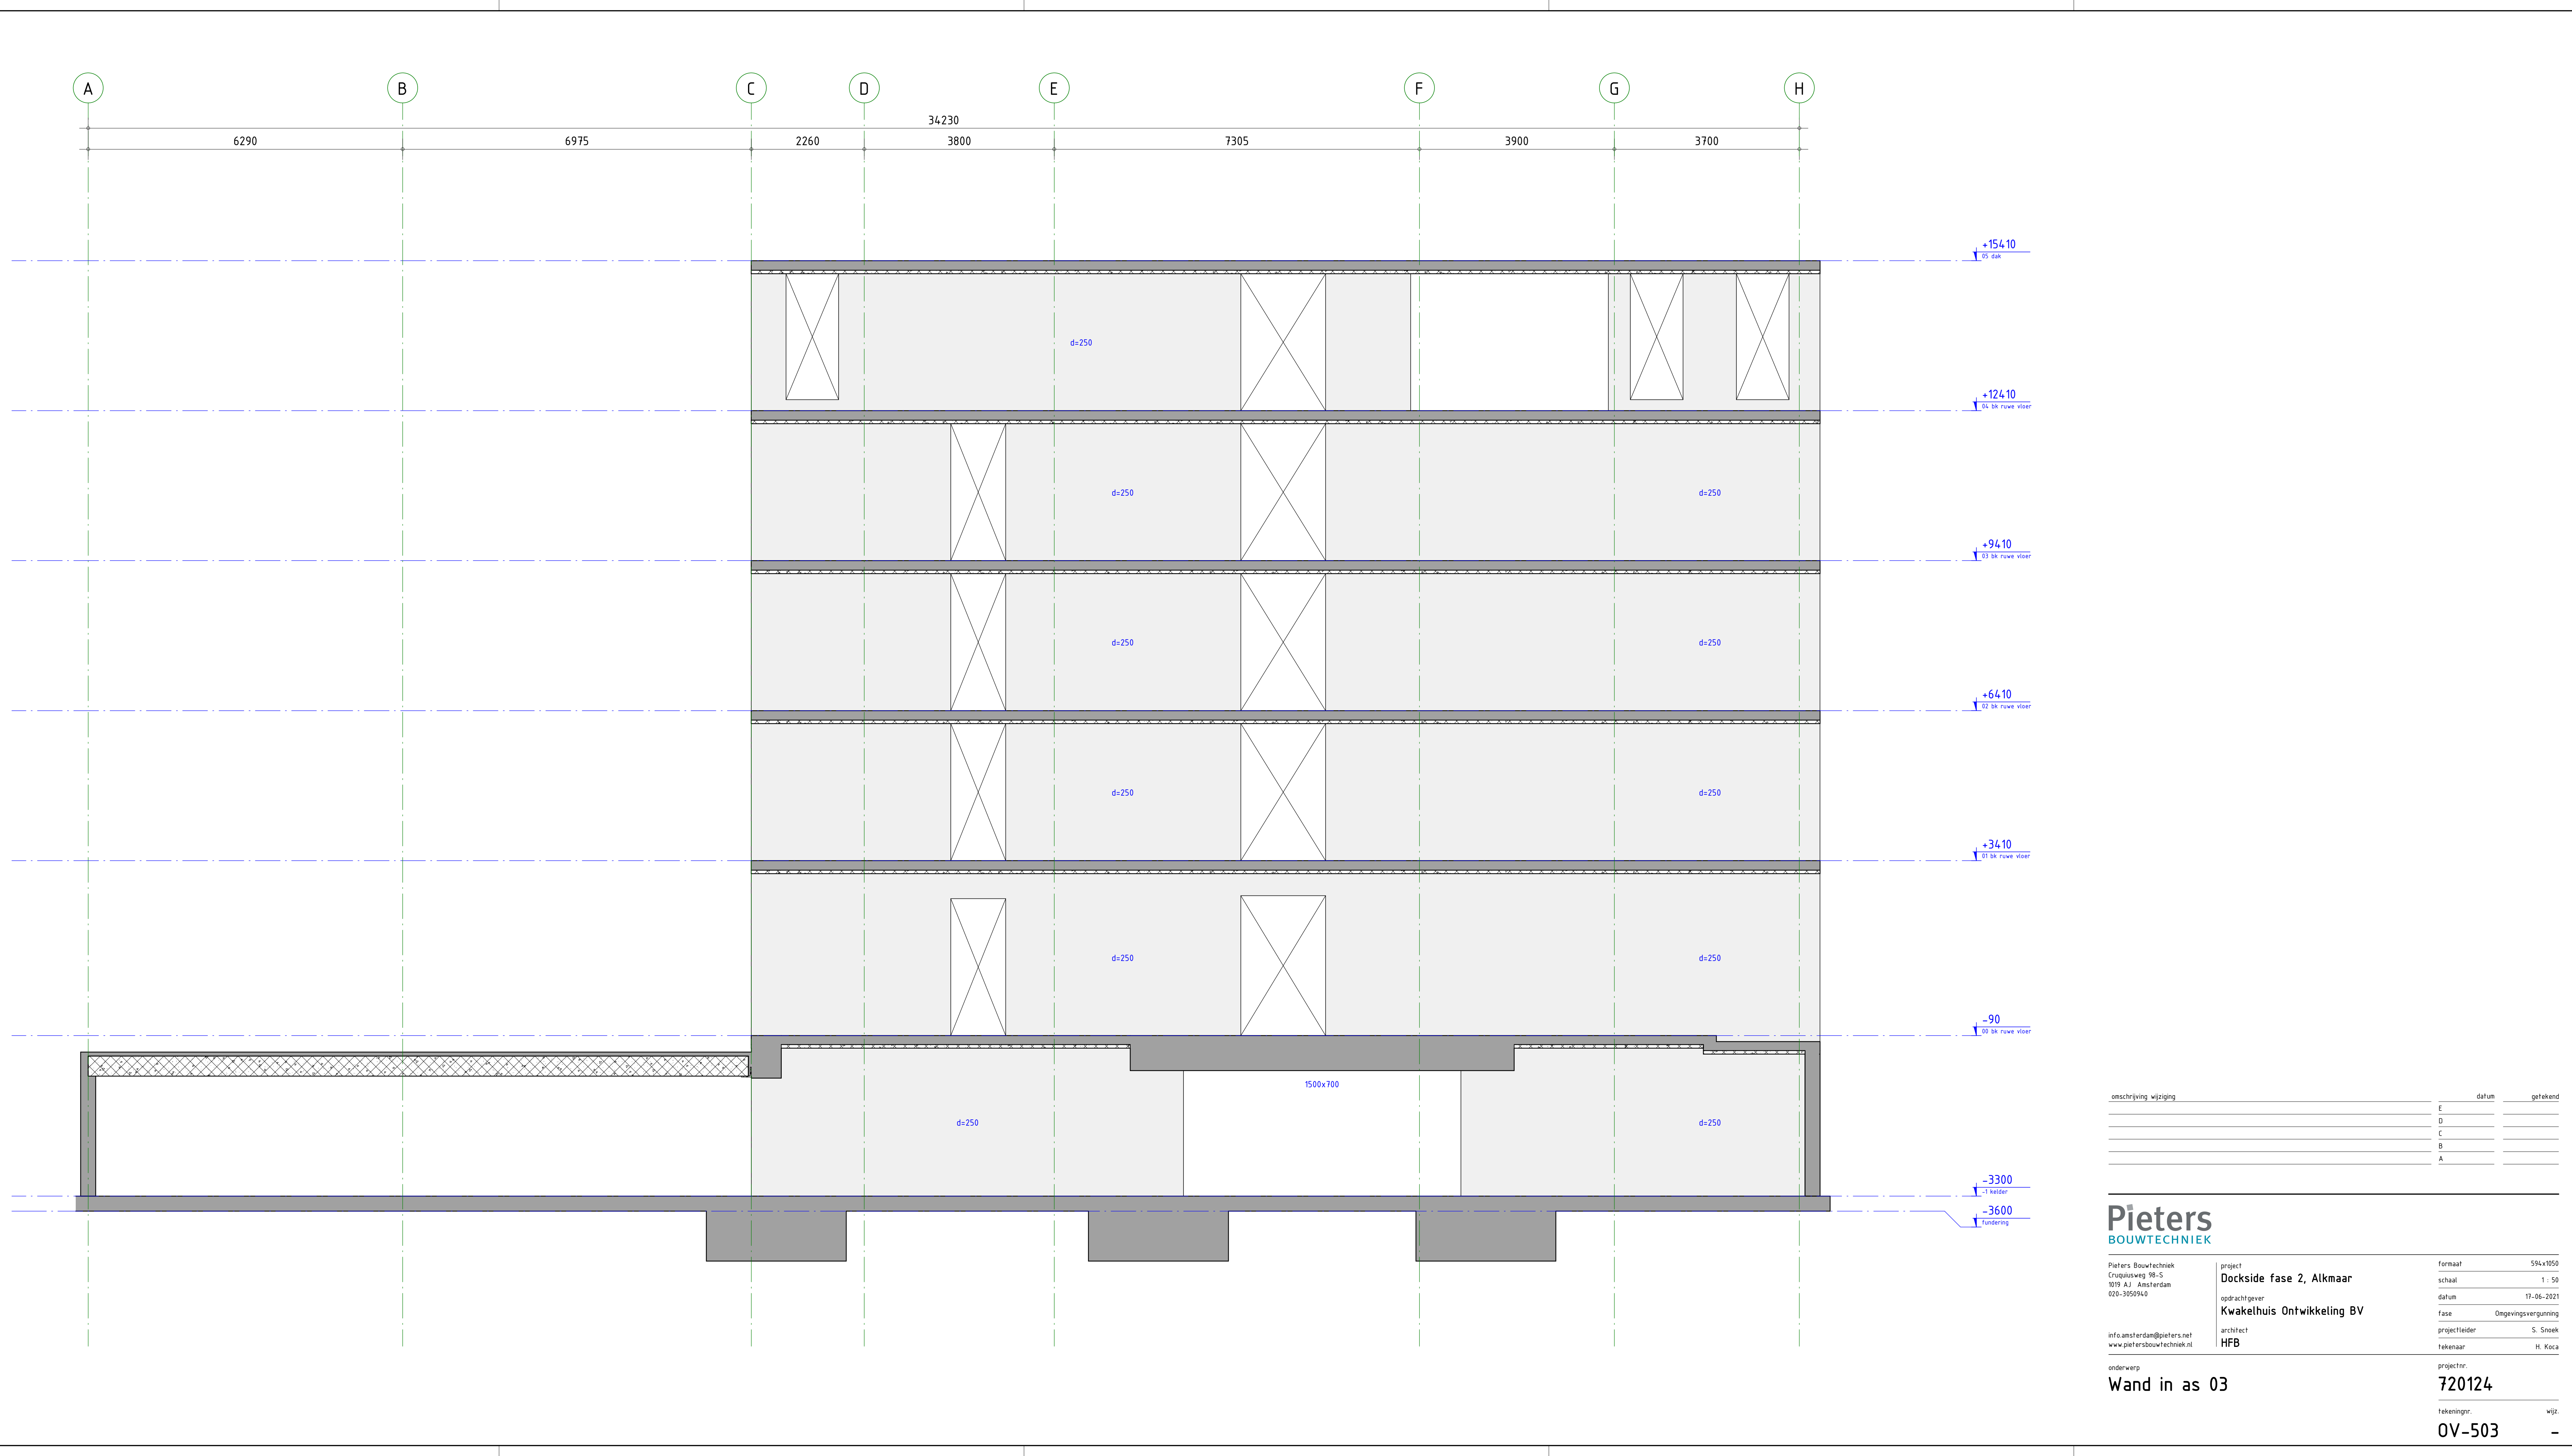

omschrijving wijziging	datum	getekend
	E	
	D	
	C	
	B	
	A	

Pieters

BOUWTECHNIEK

Pieters Bouwtechniek

Cruquiusweg 98-S

1019 AJ Amsterdam

020-3950940

info.amsterdam@pieters.net

www.pietersbouwtechniek.nl

project

Dockside fase 2, Alkmaar

opdrachtgever

Kwakelhuis Ontwikkeling BV

architect

HFB

formaat

594x1050

schaal

1 : 50

datum

17-06-2021

fase


Omgevingsvergunning

projectleider

S. Snoek

tekenaar


H. Koca

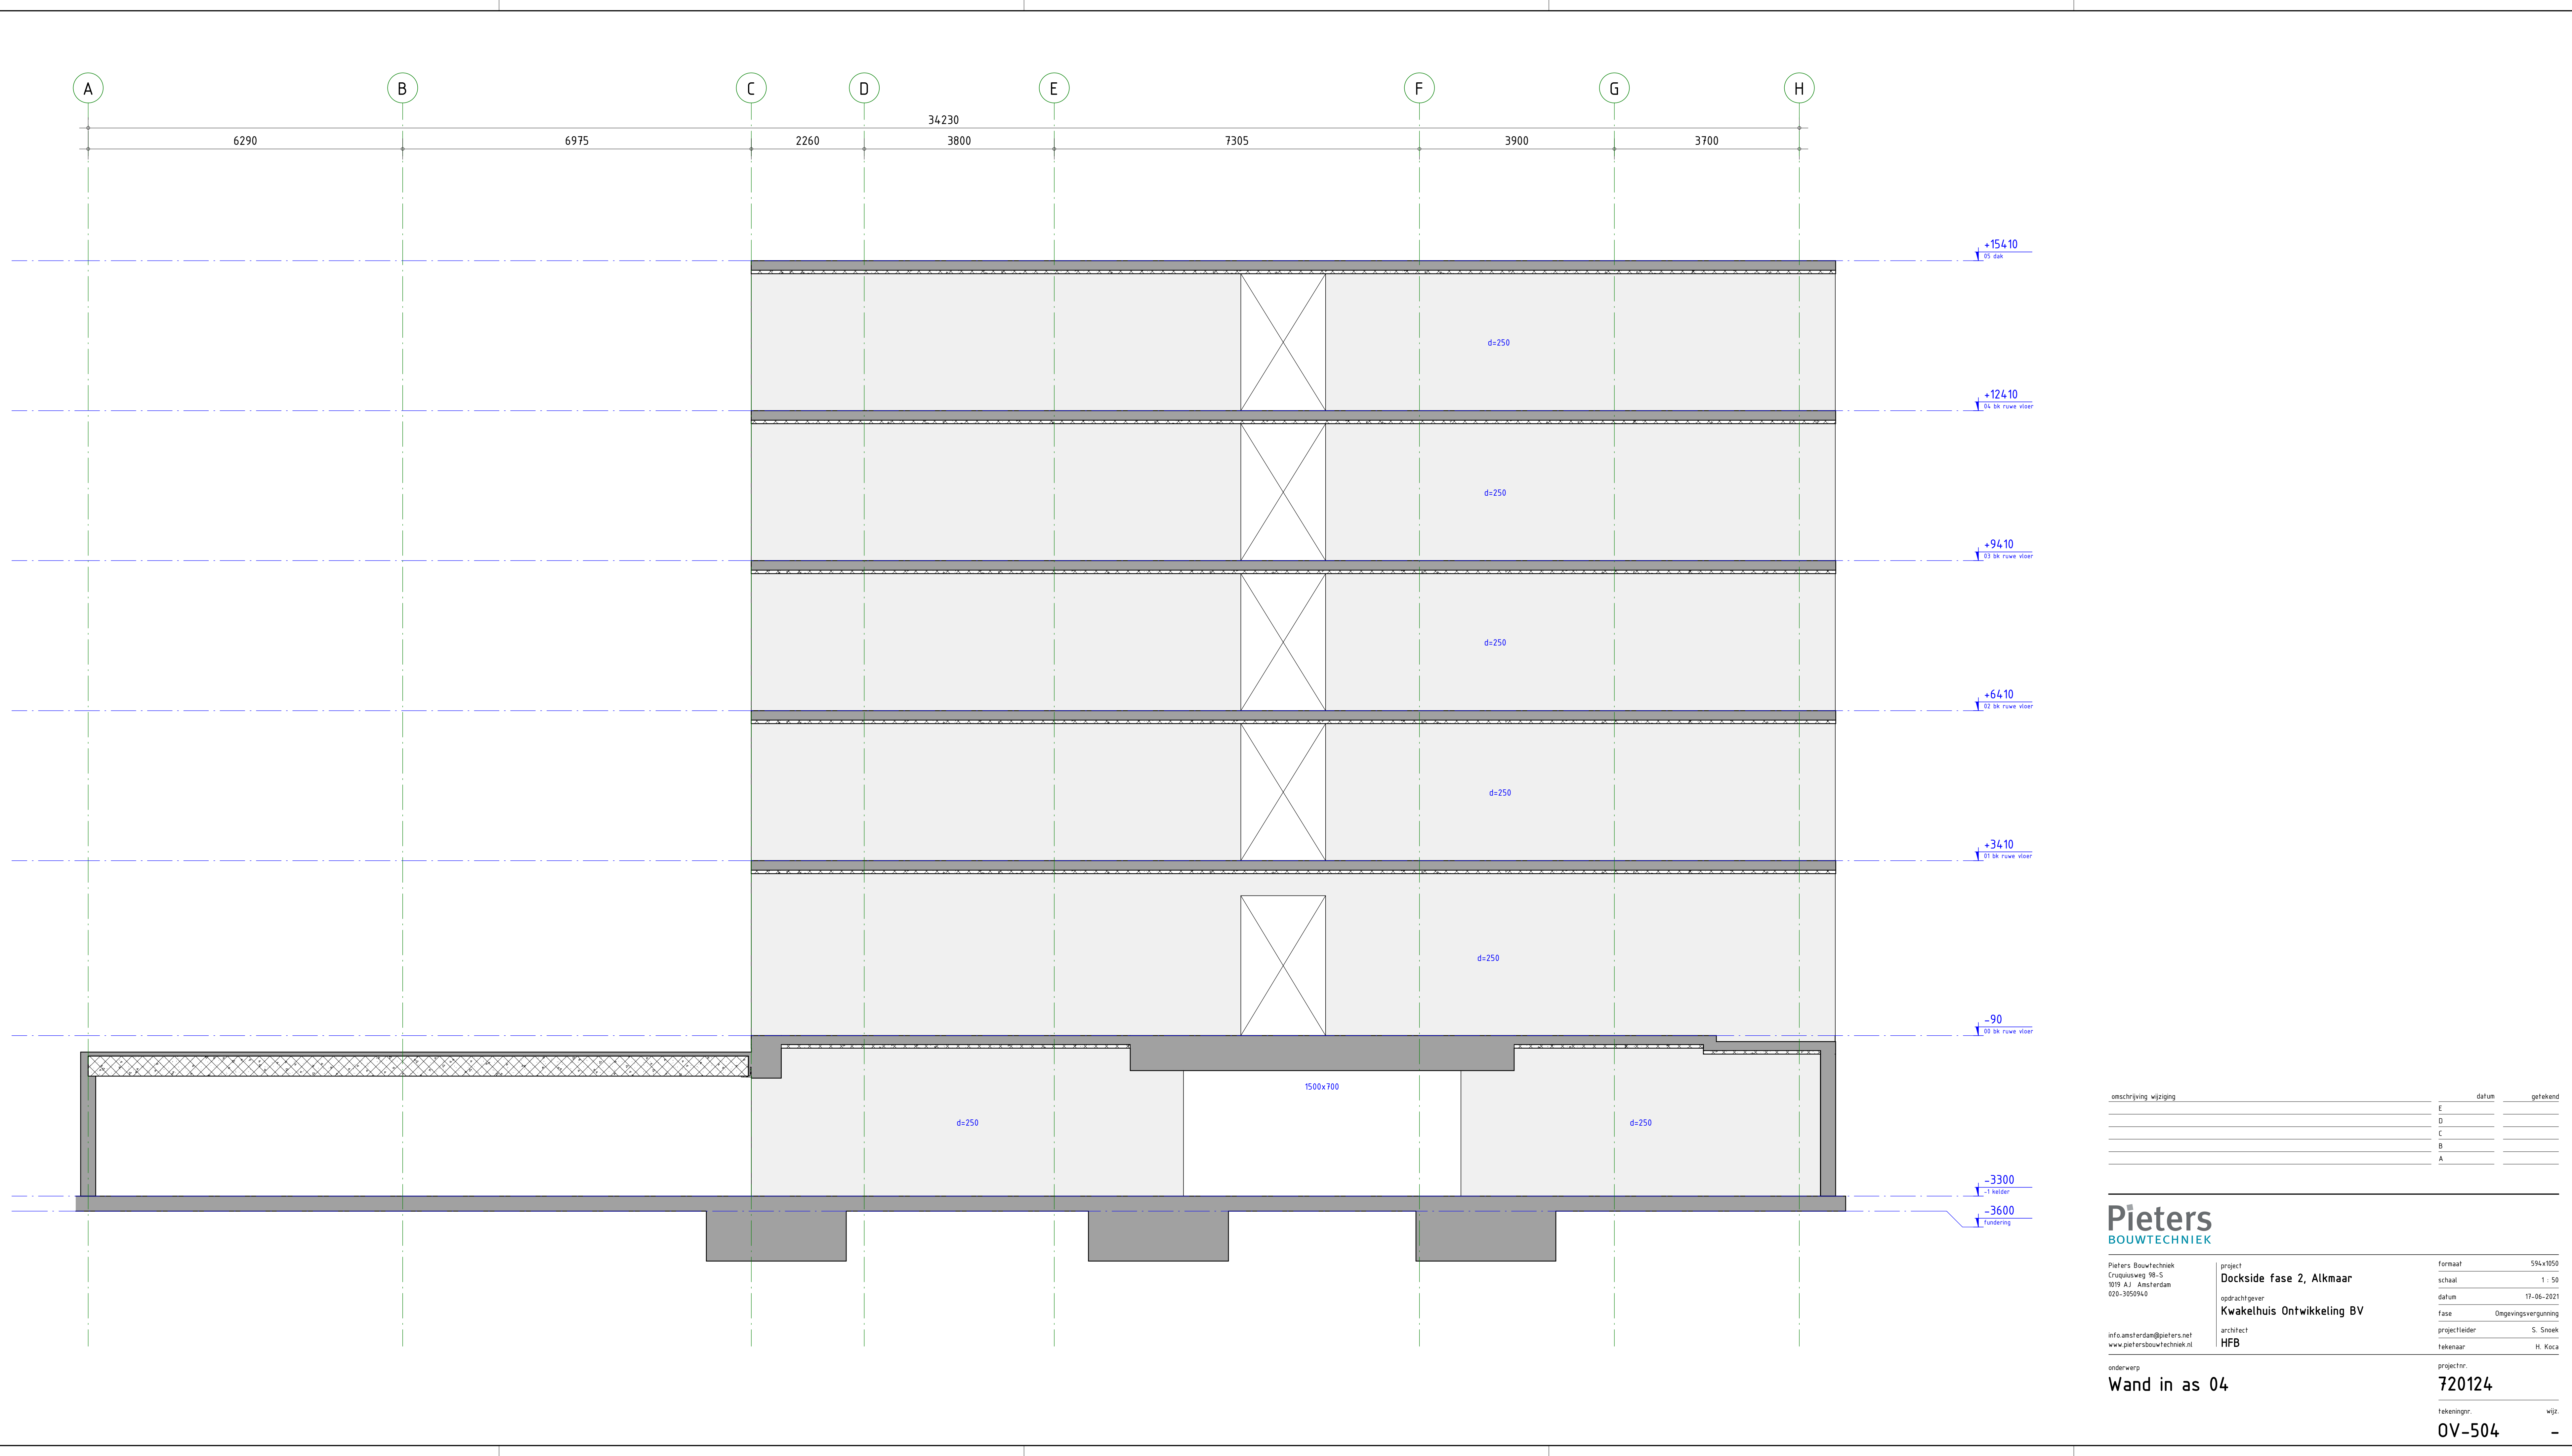

omschrijving wijziging	datum	getekend
	E	
	D	
	C	
	B	
	A	

Pieters BOUWTECHNIEK			
Pieters Bouwtechniek Cruquiusweg 98-S 1019 AJ Amsterdam 020-3950940 info.amsterdam@pieters.net www.pietersbouwtechniek.nl	project	Dockside fase 2, Alkmaar	formaat 594x1050
	opdrachtgever	Kwakelhuis Ontwikkeling BV	schaal 1 : 50
	architect	HFB	datum 17-06-2021
			fase Omgevingsvergunning
			projectleider S. Snoek
			tekenaar H. Koca

onderwerp	projectnr.
Wand in as 04	720124
tekeningnr.	wijz.
OV-504	-

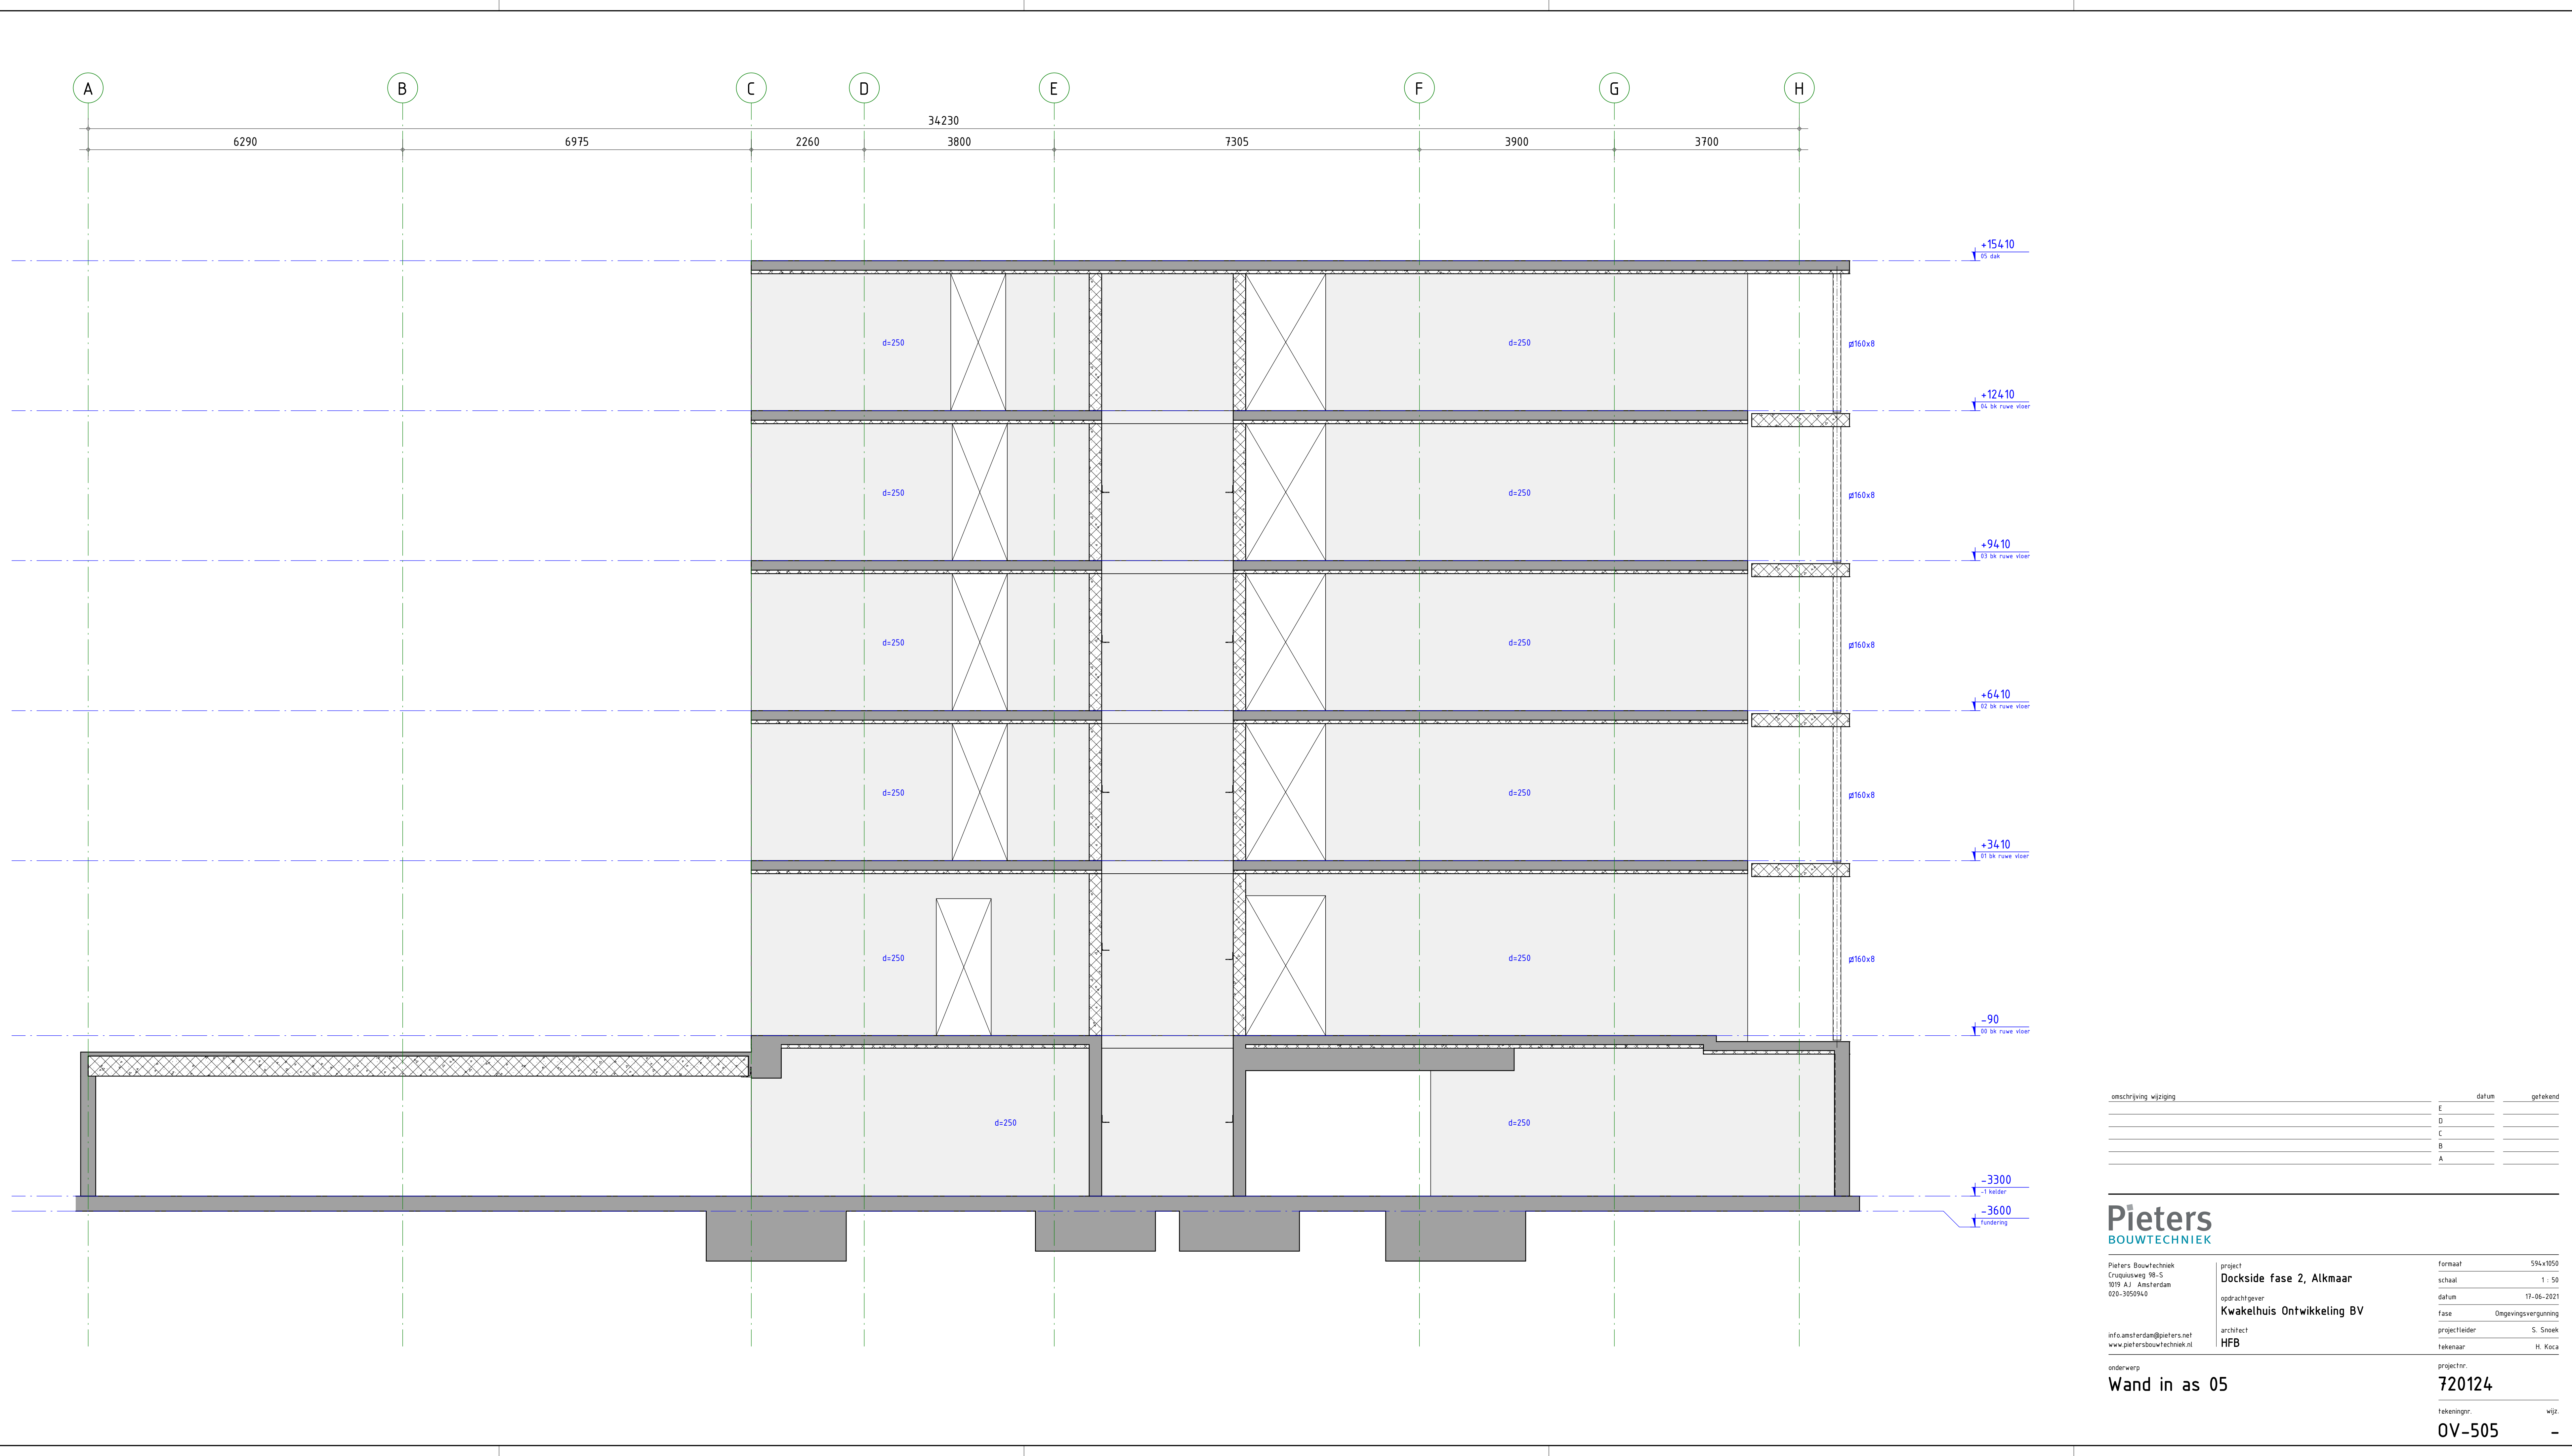

omschrijving wijziging	datum	getekend
	E	
	D	
	C	
	B	
	A	

Pieters

BOUWTECHNIEK

Pieters Bouwtechniek

Cruquiusweg 98-S

1019 AJ Amsterdam

020-3950940

info.amsterdam@pieters.net

www.pietersbouwtechniek.nl

project

Dockside fase 2, Alkmaar

opdrachtgever

Kwakelhuis Ontwikkeling BV

architect

HFB

formaat

594x1050

schaal

1 : 50

datum

17-06-2021

fase


Omgevingsvergunning

projectleider

S. Snoek

tekenaar

H. Koca

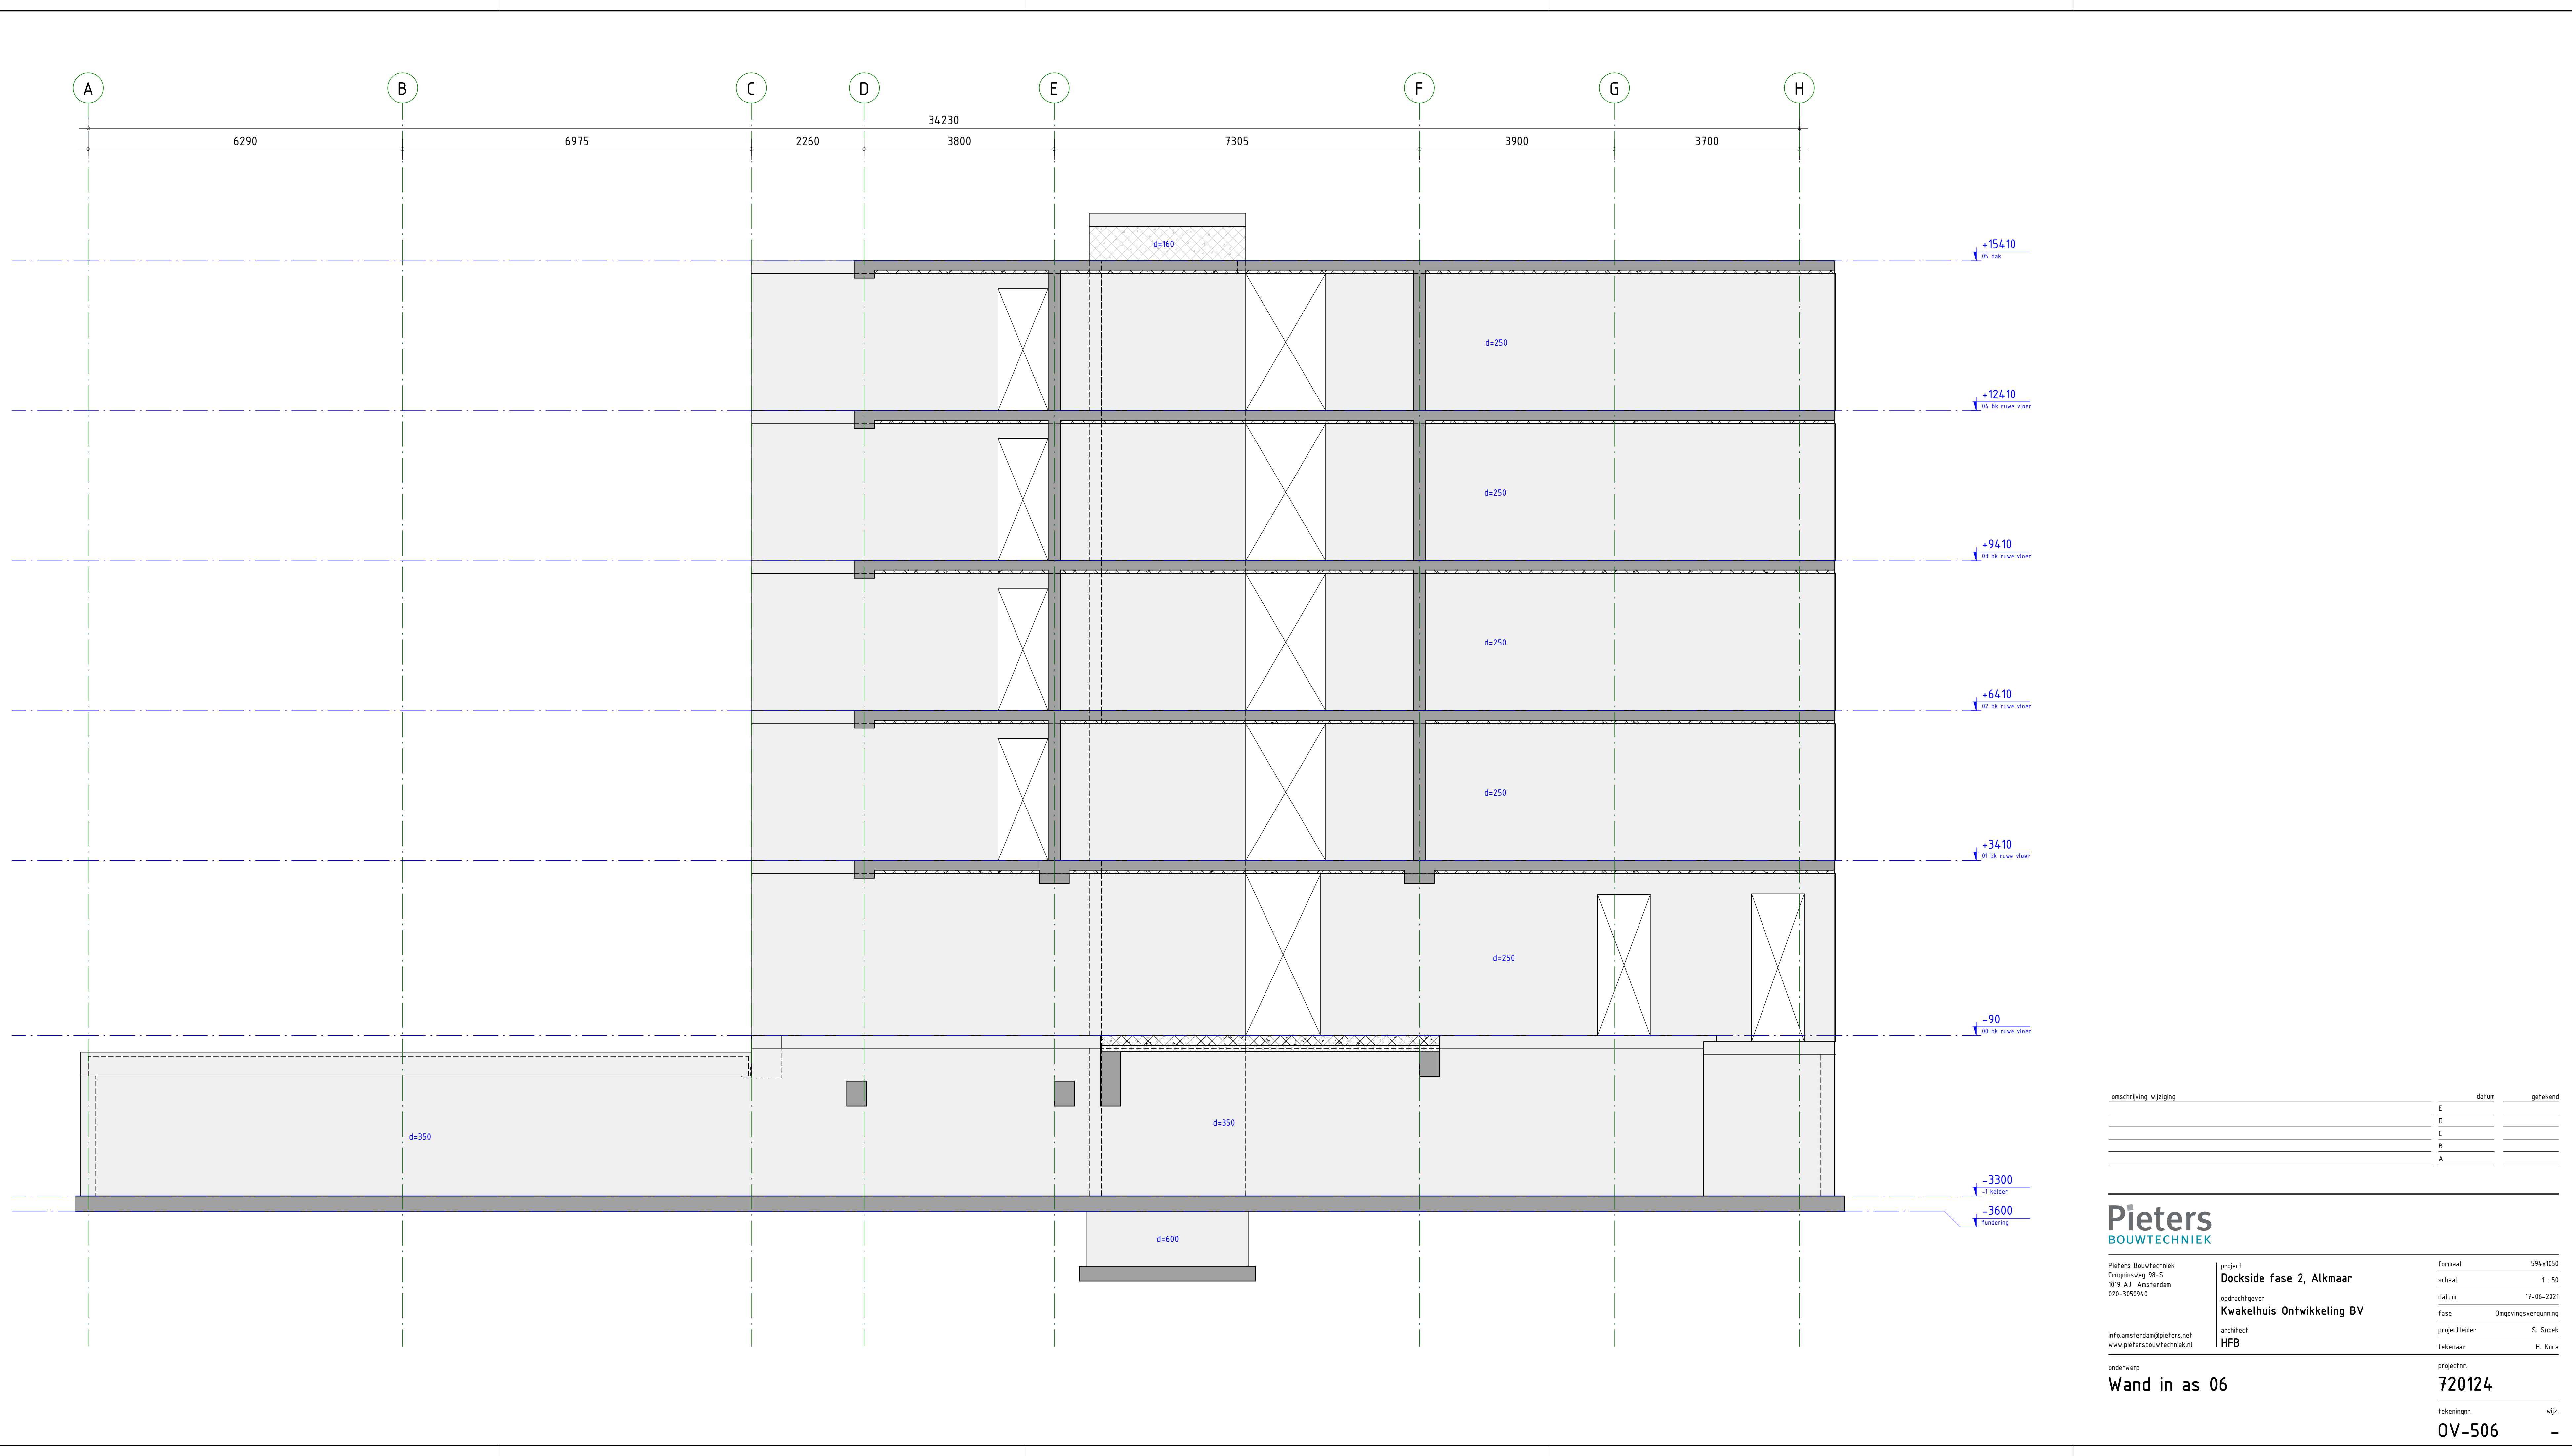

omschrijving wijziging	datum	getekend
	E	
	D	
	C	
	B	
	A	

Pieters

BOUWTECHNIEK

Pieters Bouwtechniek

Cruquiusweg 98-S

1019 AJ Amsterdam

020-3950940

info.amsterdam@pieters.net

www.pietersbouwtechniek.nl

project

Dockside fase 2, Alkmaar

opdrachtgever

Kwakelhuis Ontwikkeling BV

architect

HFB

formaat

594x1050

schaal

1 : 50

datum

17-06-2021

fase


Omgevingsvergunning

projectleider

S. Snoek

tekenaar

H. Koca

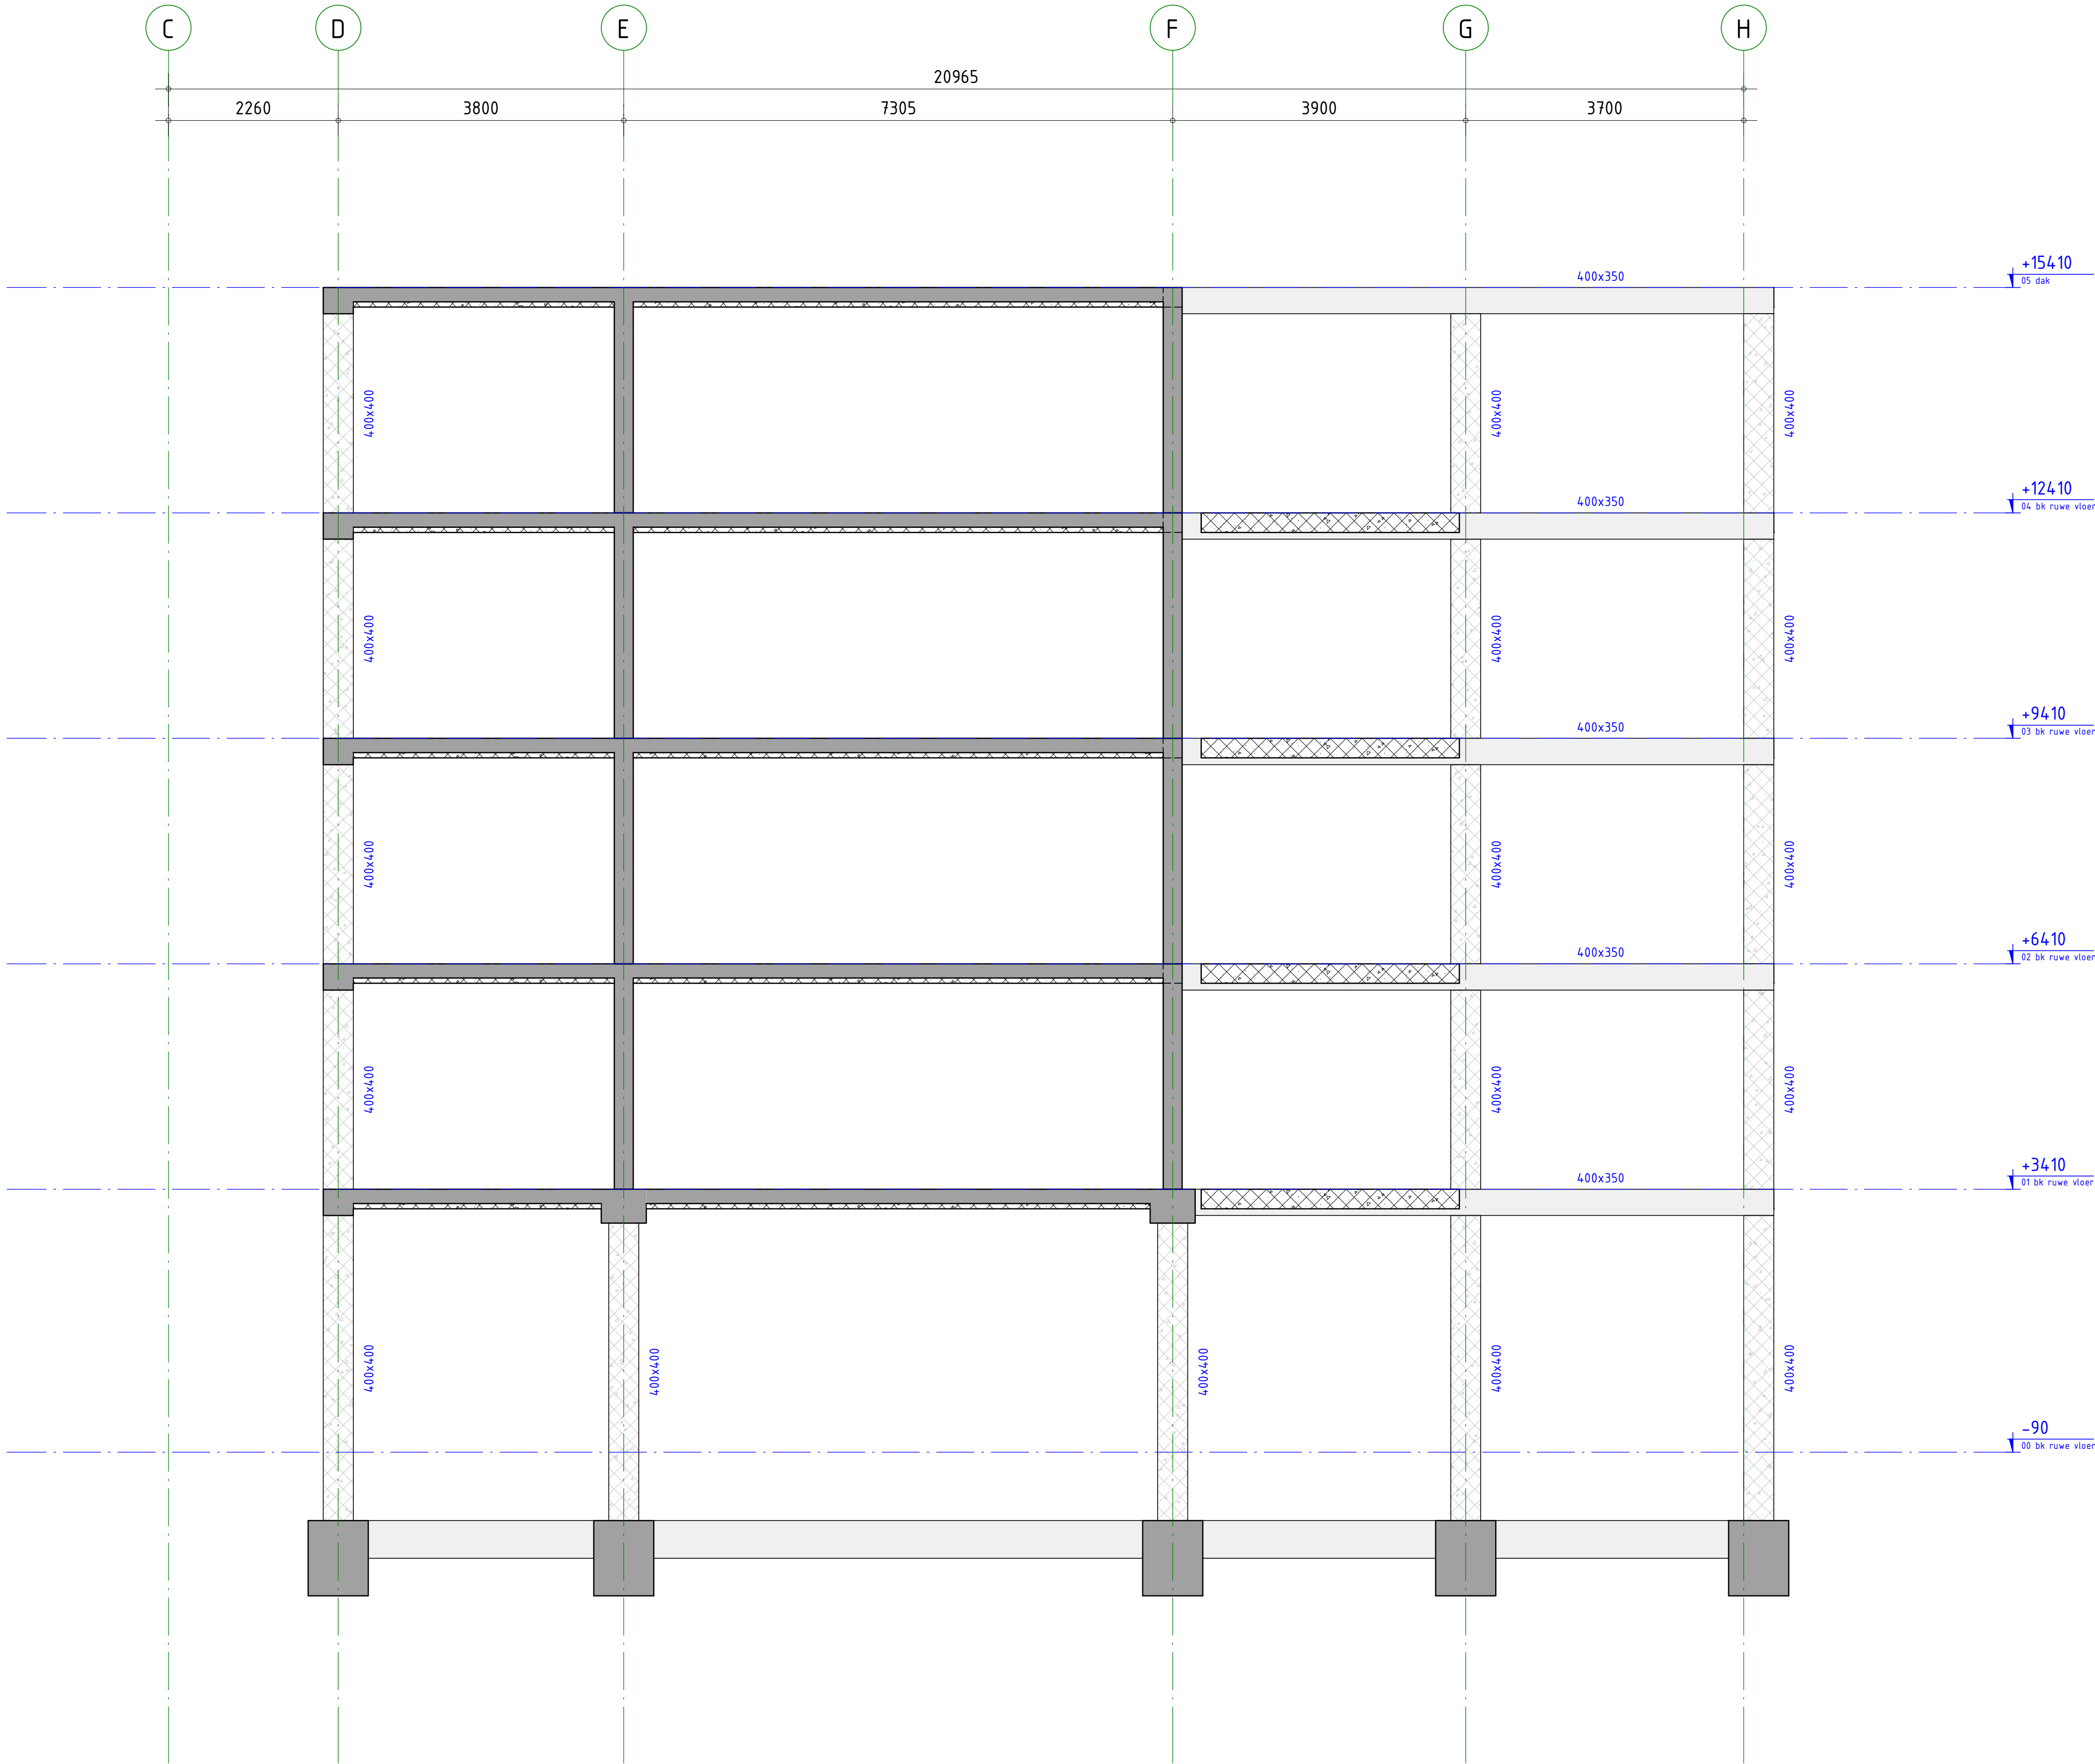


omschrijving wijziging	datum	getekend
	E	
	D	
	C	
	B	
	A	

Pieters
BOUWTECHNIEK


Pieters Bouwtechniek Cruquiusweg 98-S 1019 AJ Amsterdam 020-3950940 info.amsterdam@pieters.net www.pietersbouwtechniek.nl	project	formaat	594x1050
	Dockside fase 2, Alkmaar	schaal	1 : 50
	opdrachtgever	datum	17-06-2021
	Kwakelhuis Ontwikkeling BV	fase	Omgevingsvergunning
	architect	projectleider	S. Snoek
	HFB	tekenaar	H. Koca

onderwerp
Kolommen in as 07

projectnr.
720124
tekeningnr.
OV-507
wiz.
-

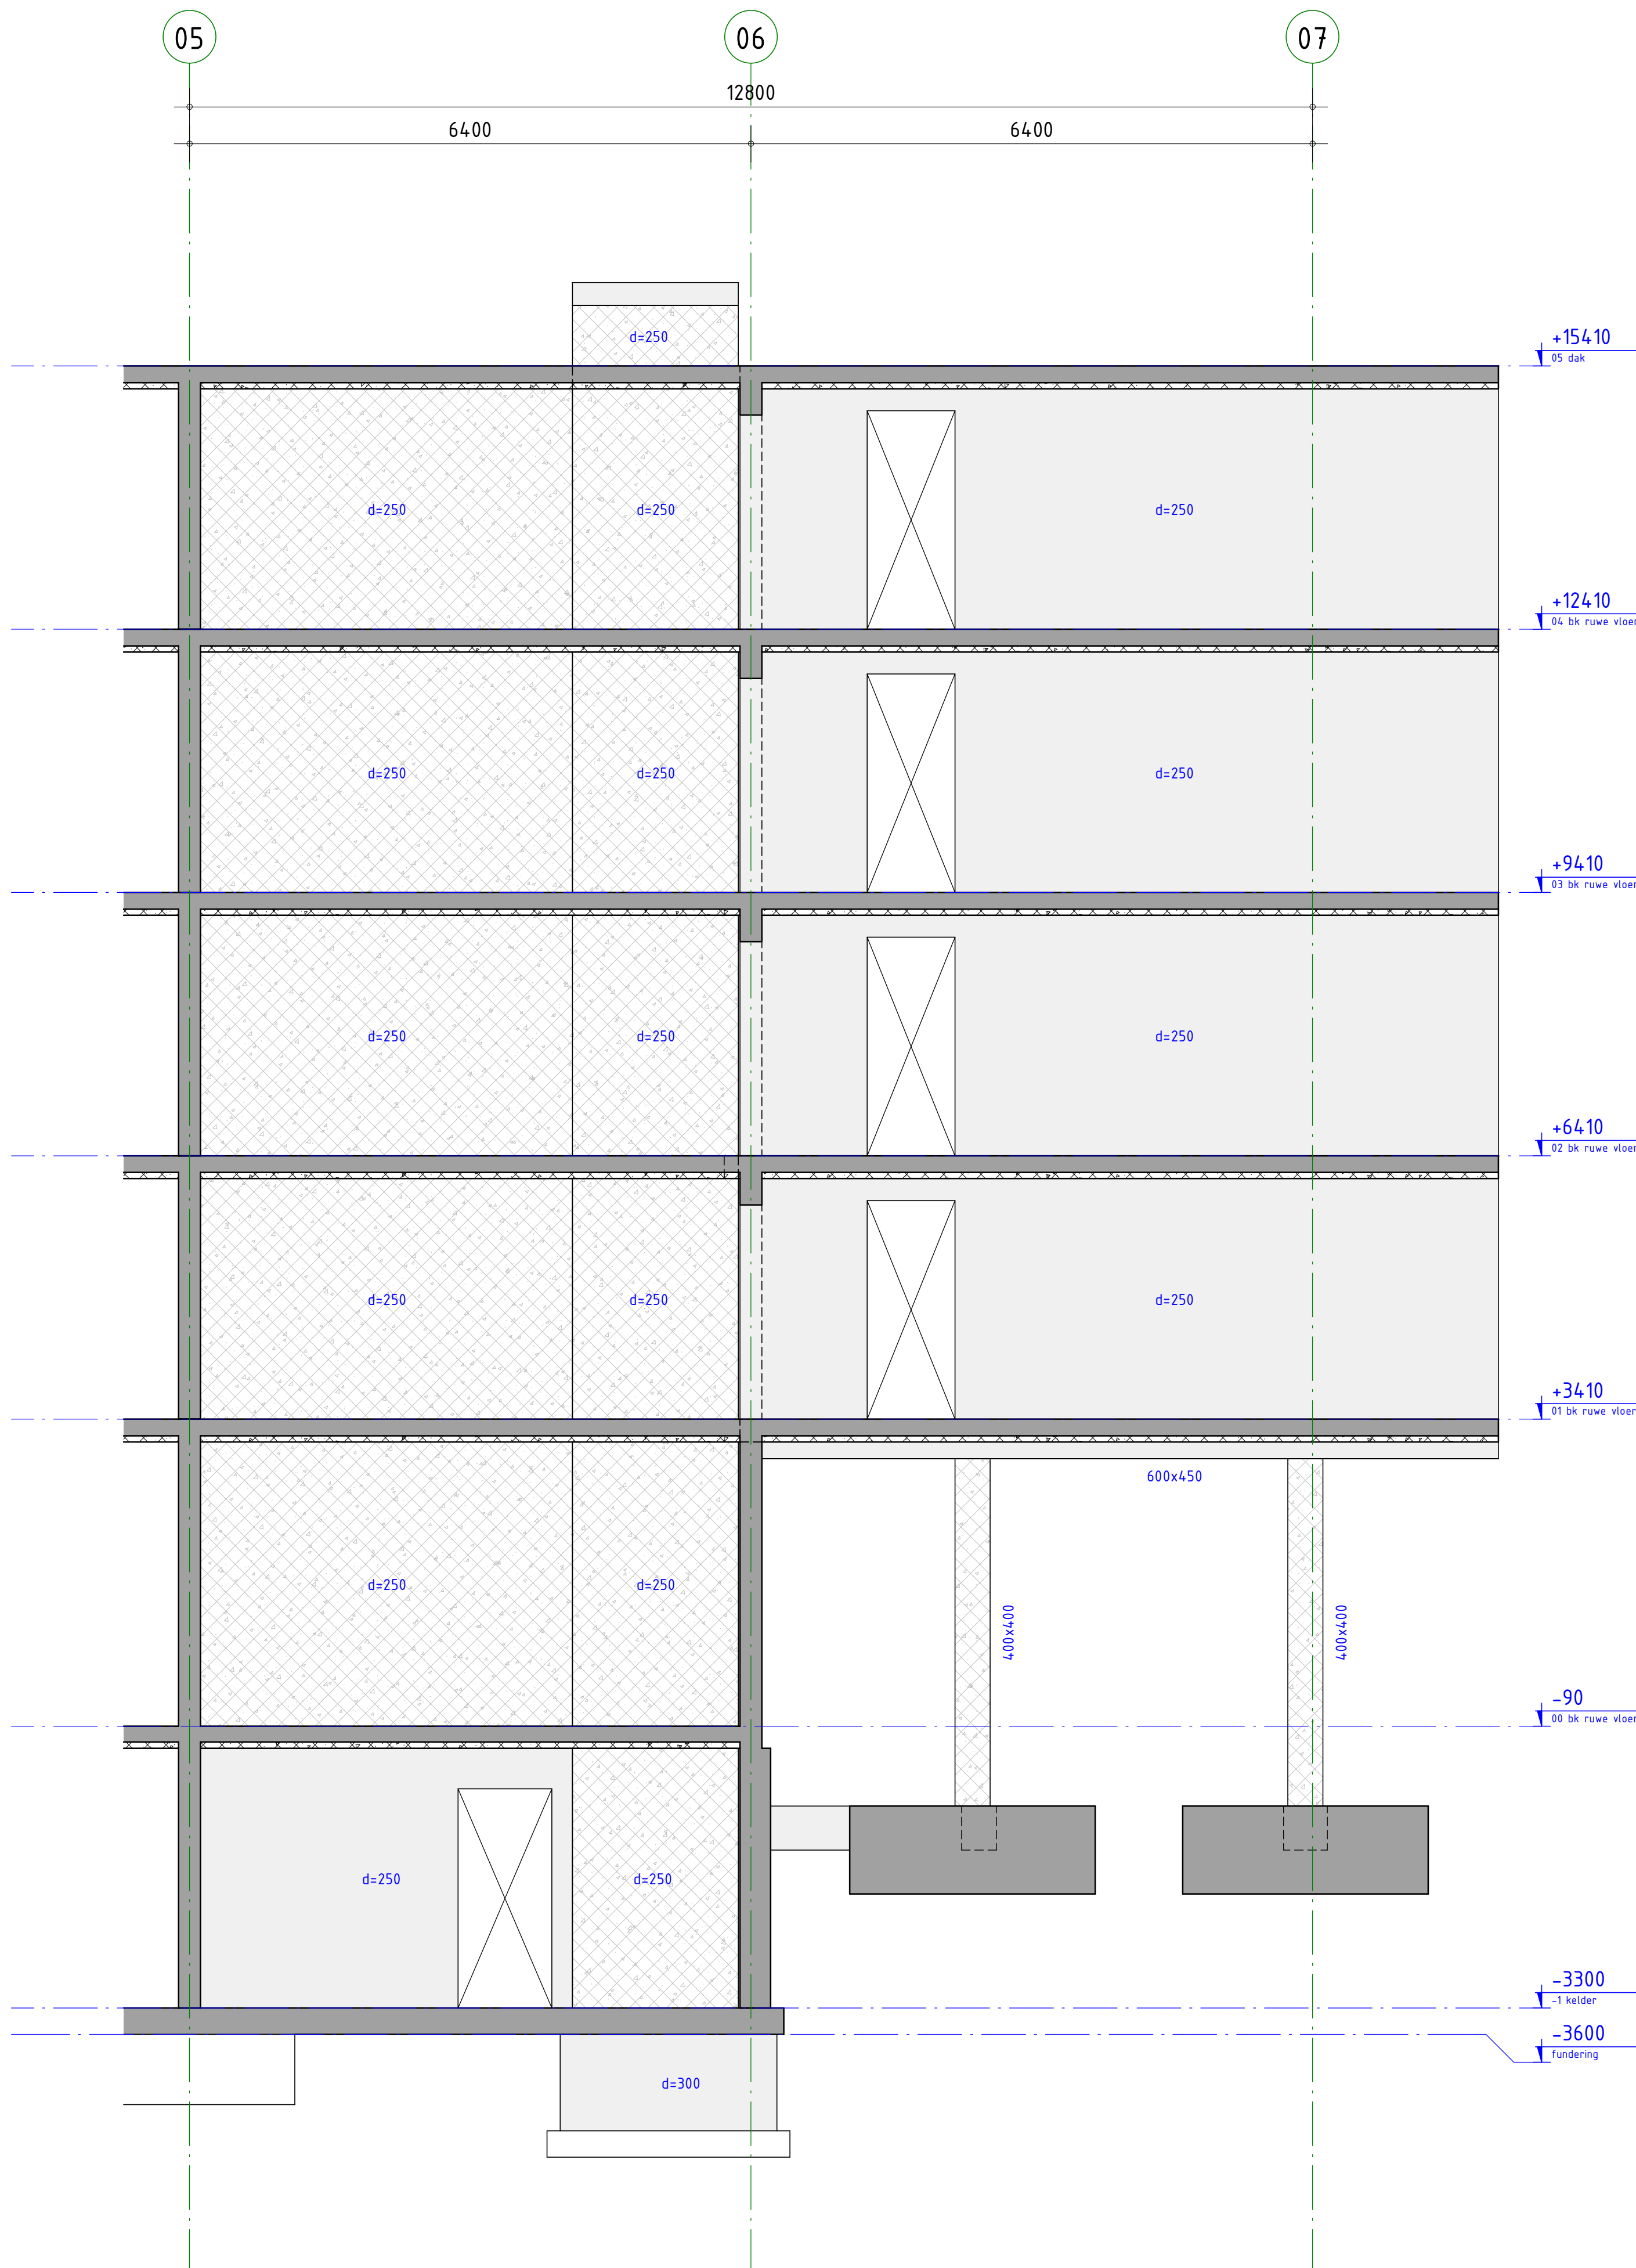

Wand as E

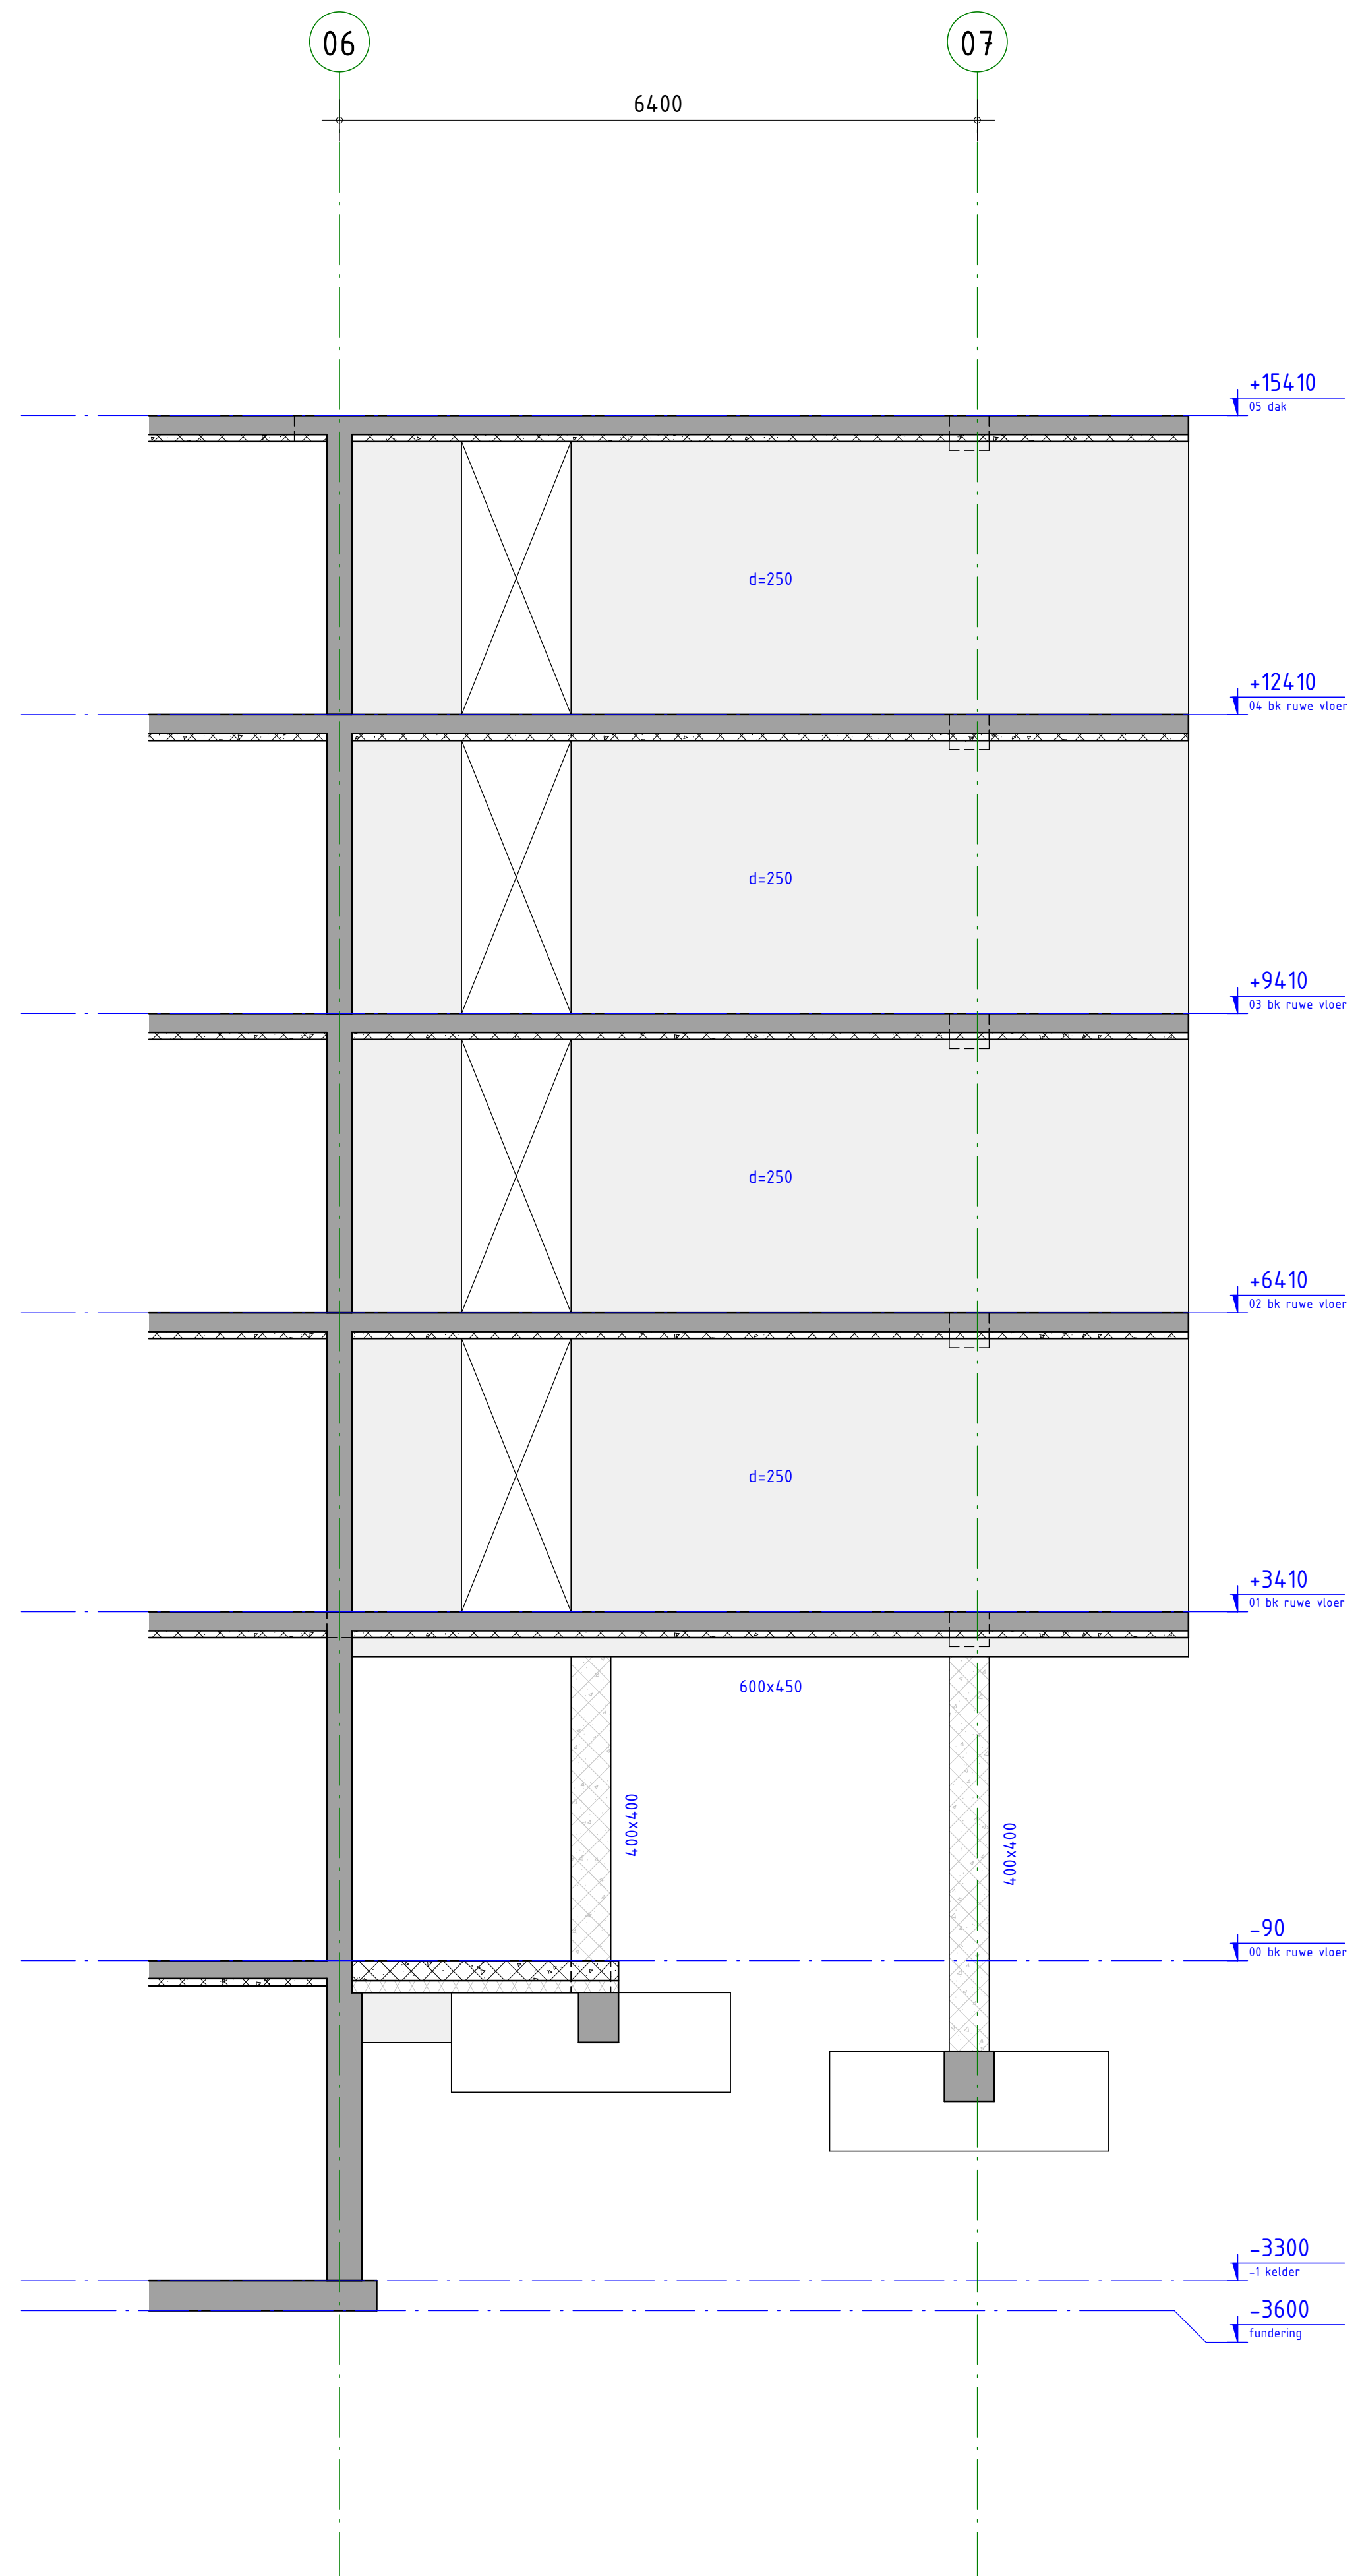

Wand as F

omschrijving wijziging	datum	getekend
	E	
	D	
	C	
	B	
	A	

Pieters
BOUWTECHNIEK





Pieters Bouwtechniek
Cruquiusweg 98-S
1019 AJ Amsterdam
020-3950940
info.amsterdam@pieters.net
www.pietersbouwtechniek.nl


project
Dockside fase 2, Alkmaar
opdrachtgever
Kwakelhuis Ontwikkeling BV
architect
HFB


formaat
594x1050
schaal
1 : 50
datum
17-06-2021
fase
Omgevingsvergunning
projectleider
S. Snoek
tekenaar
H. Koca

onderwerp
Wand in as E en F

projectnr.
720124
tekeningnr.
OV-508

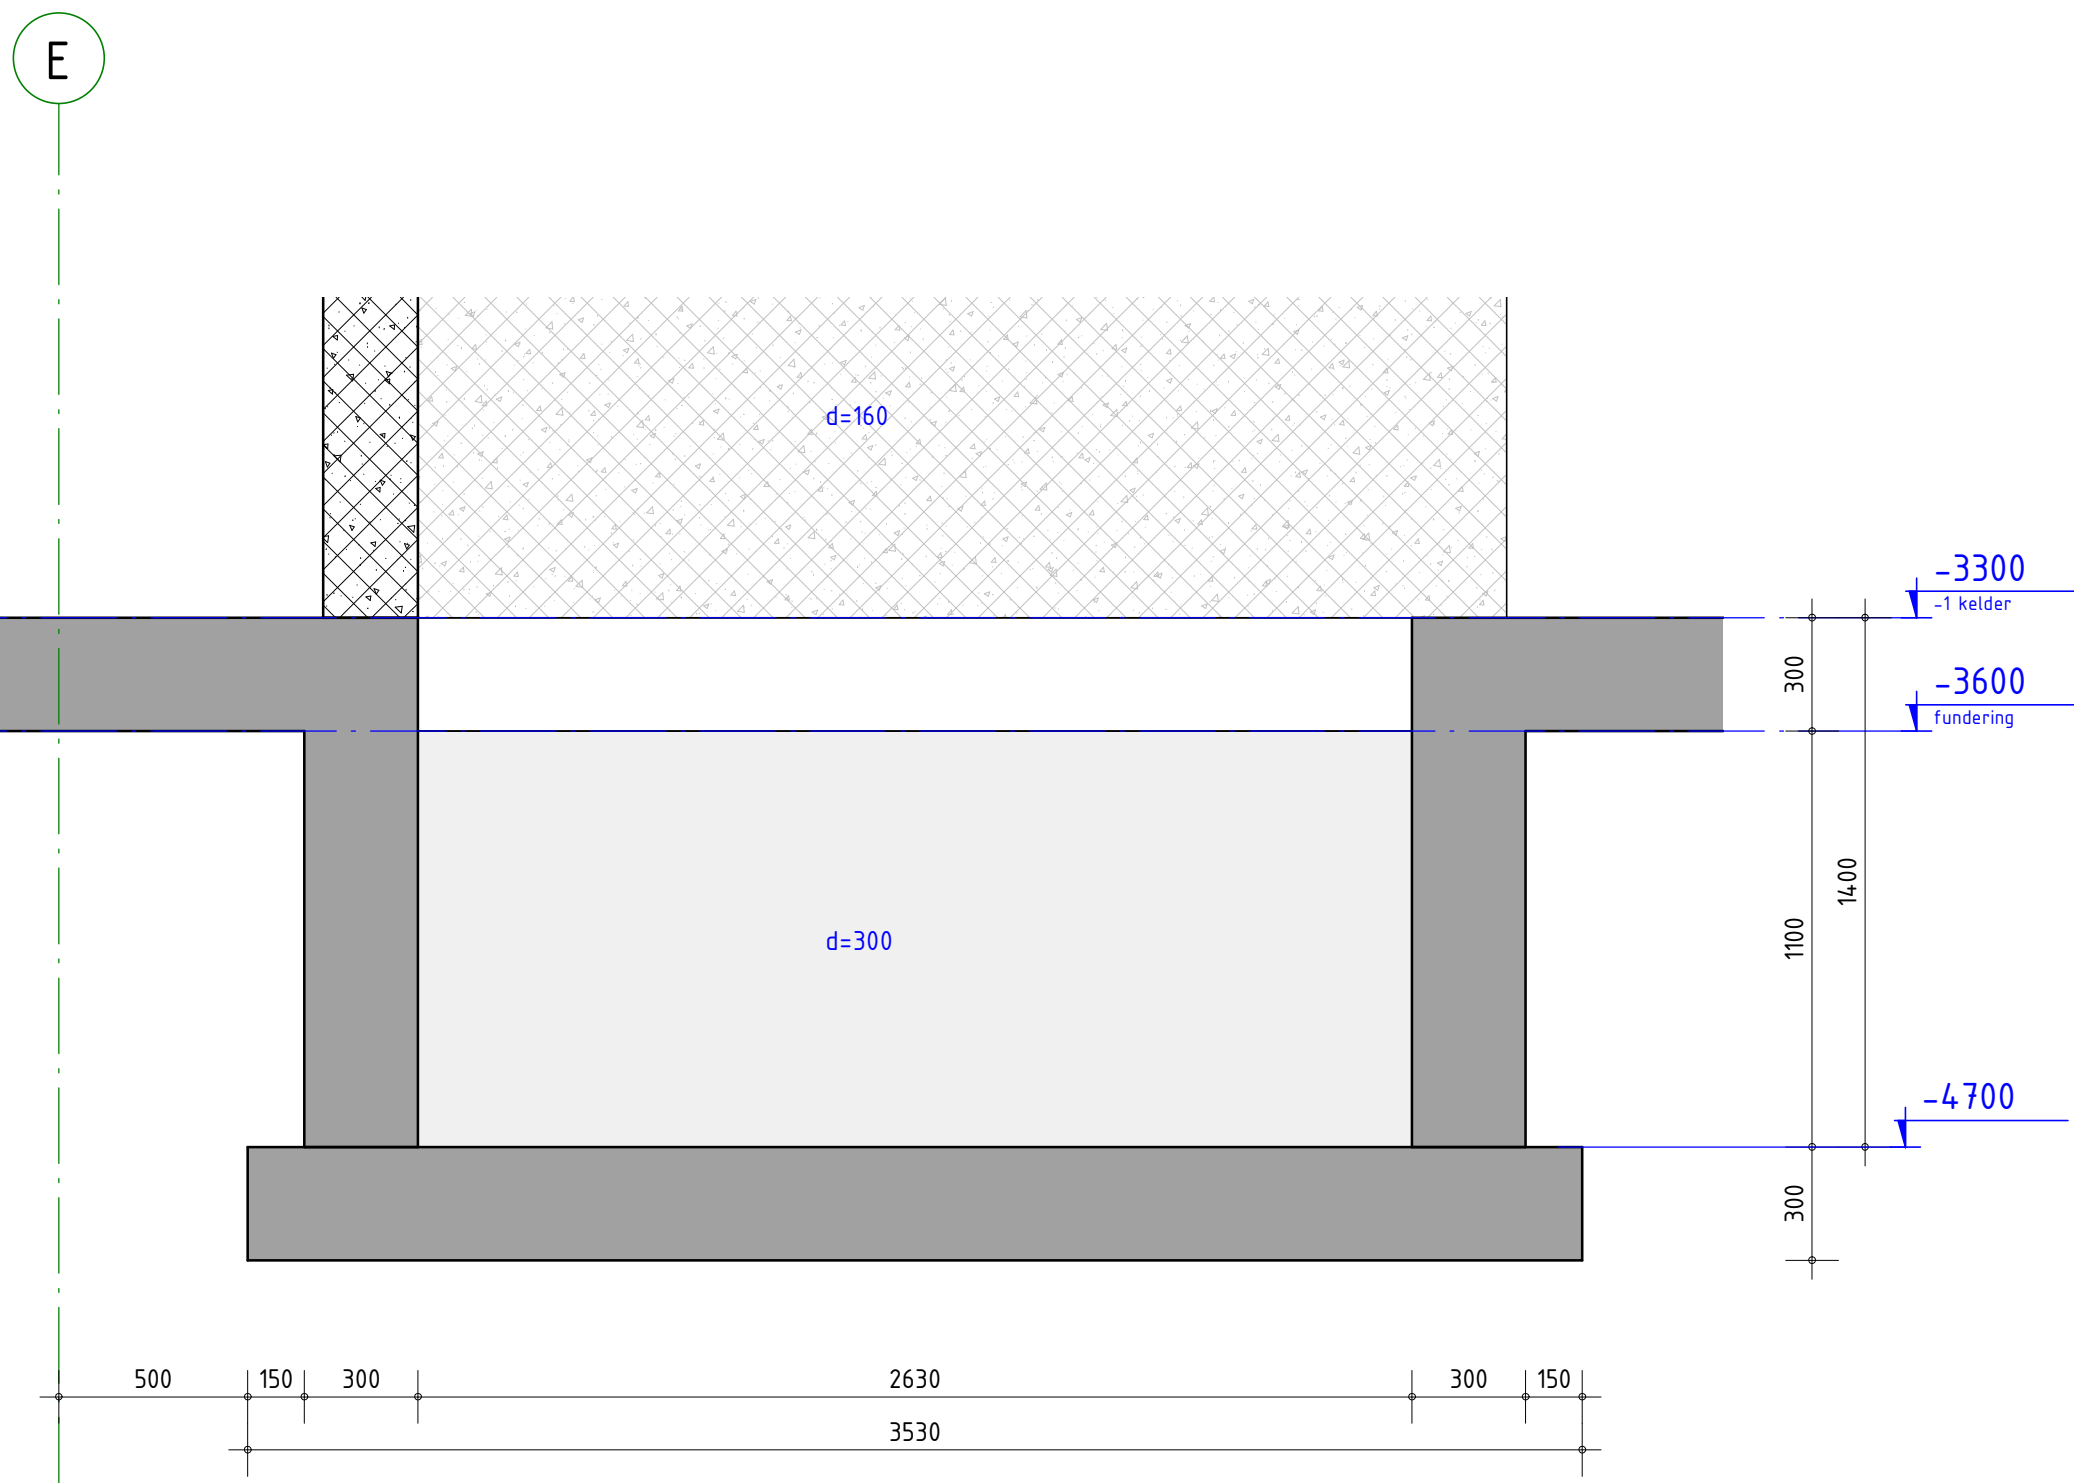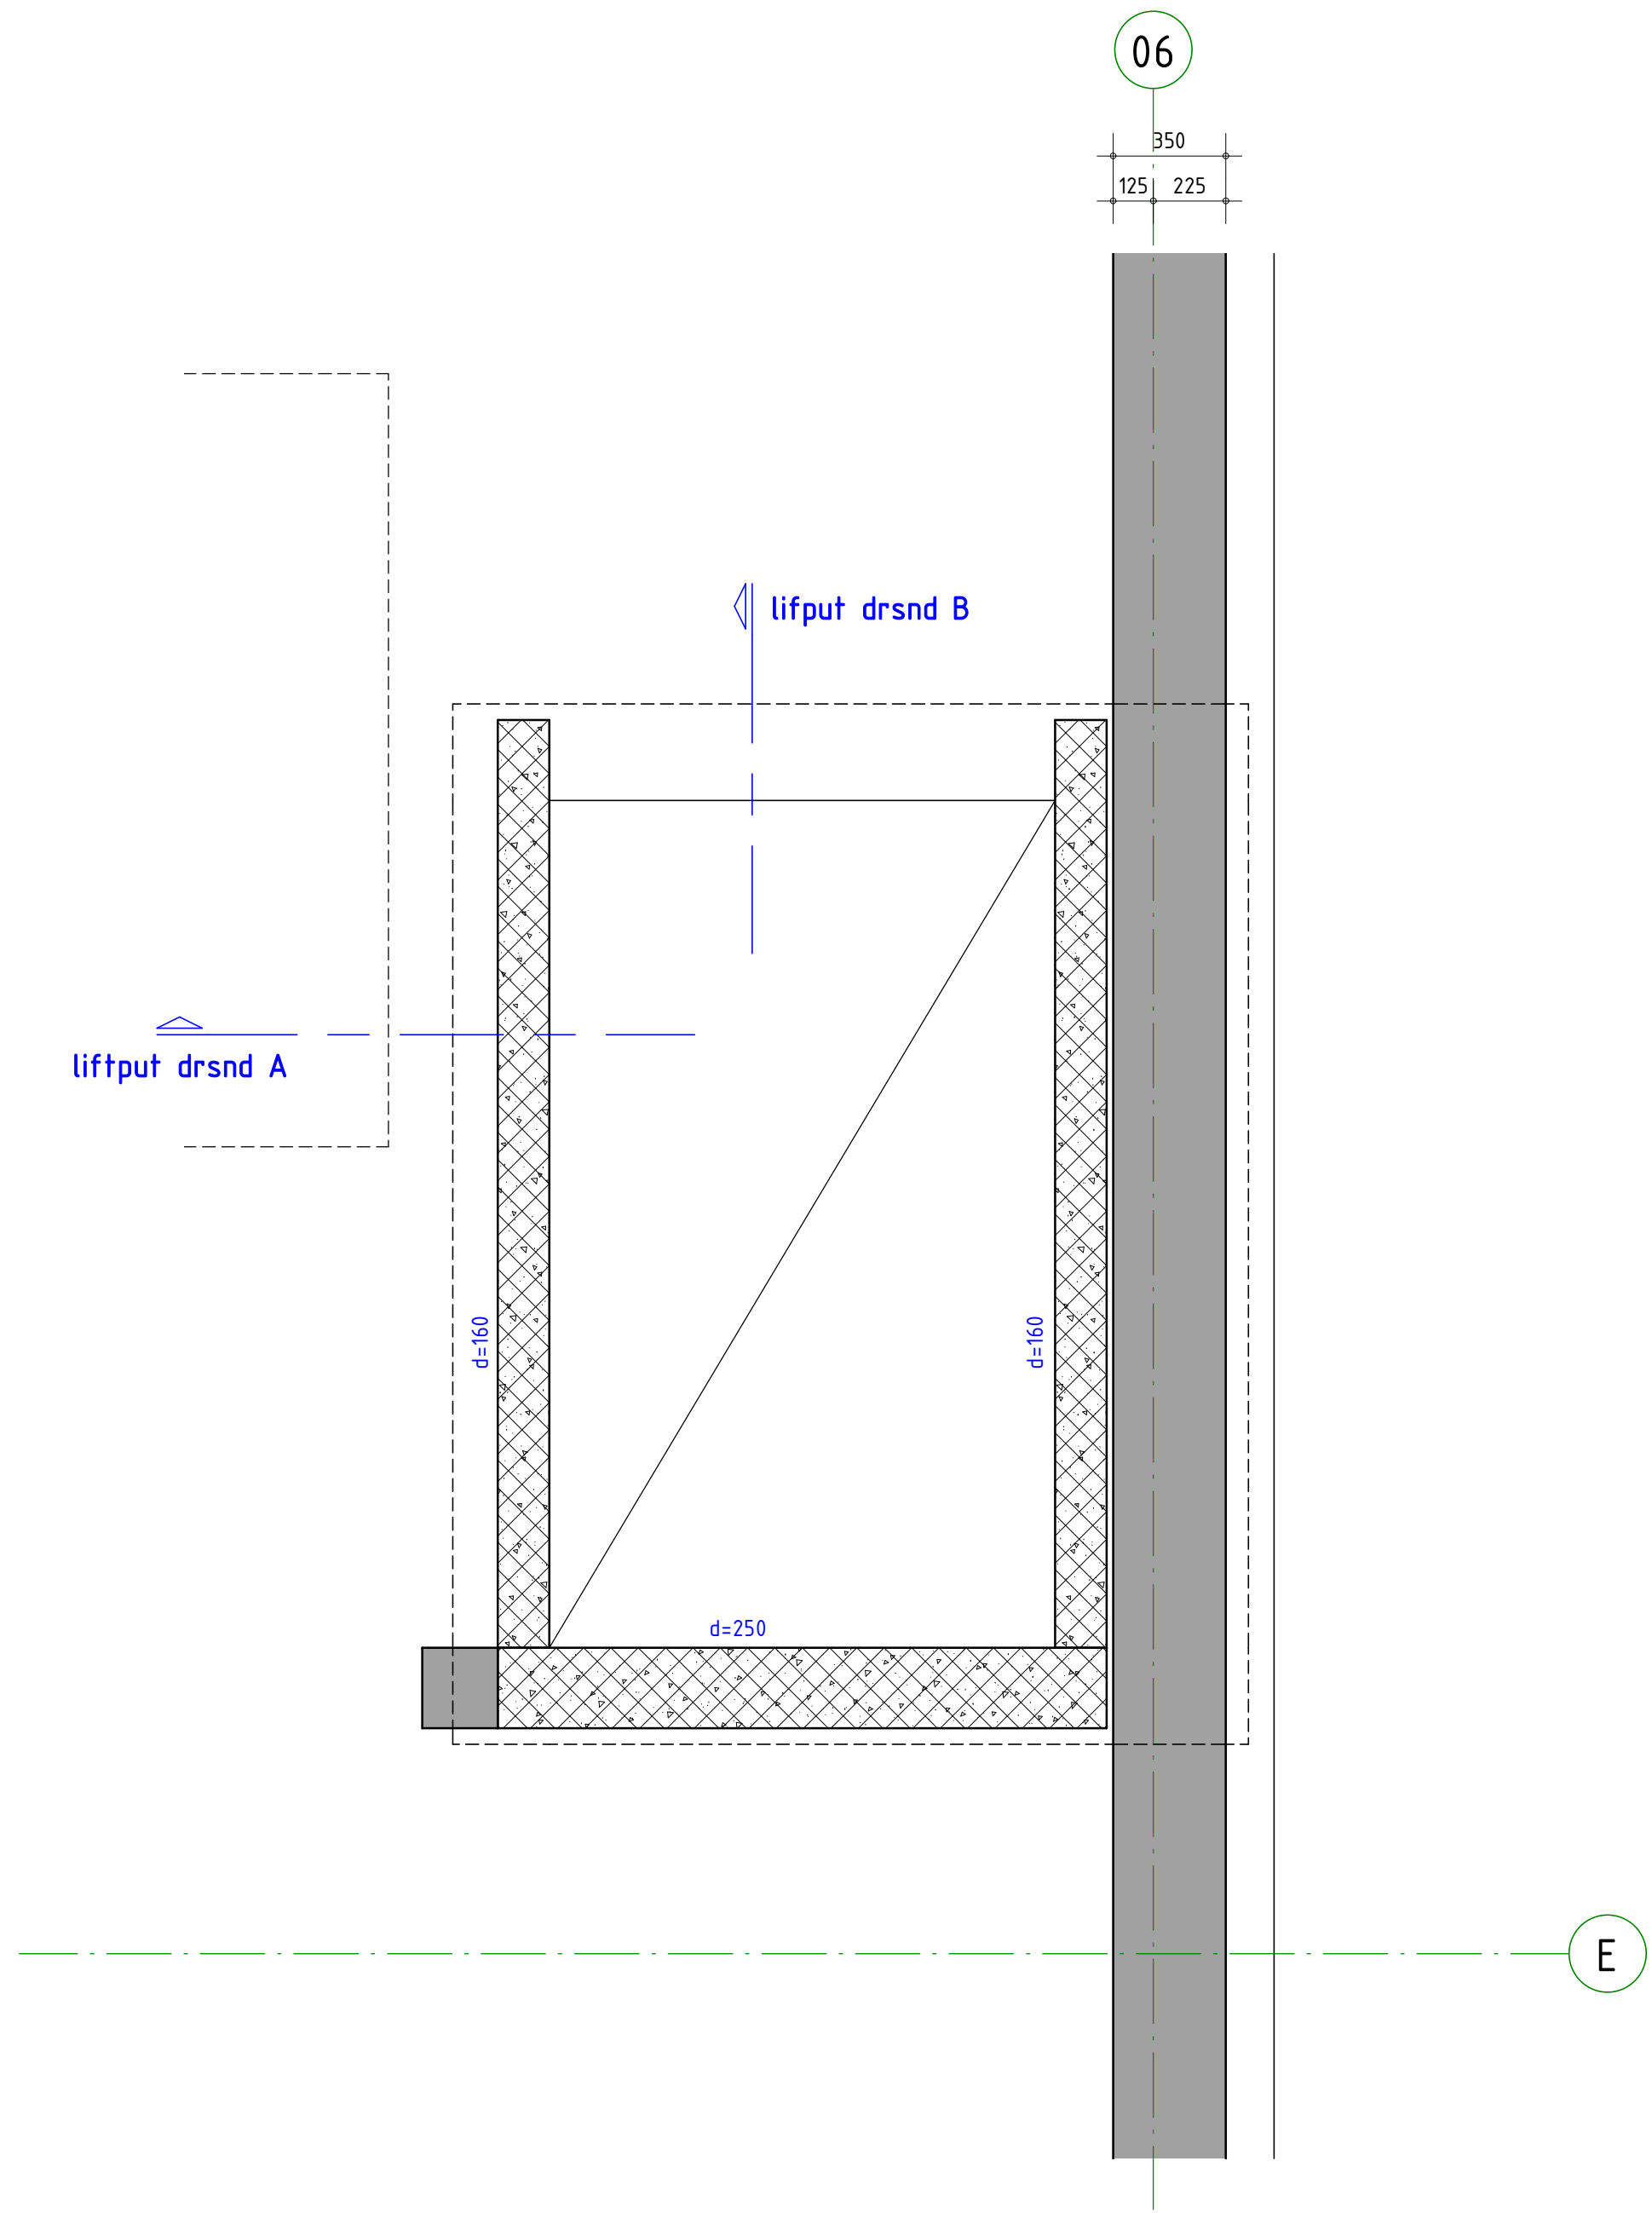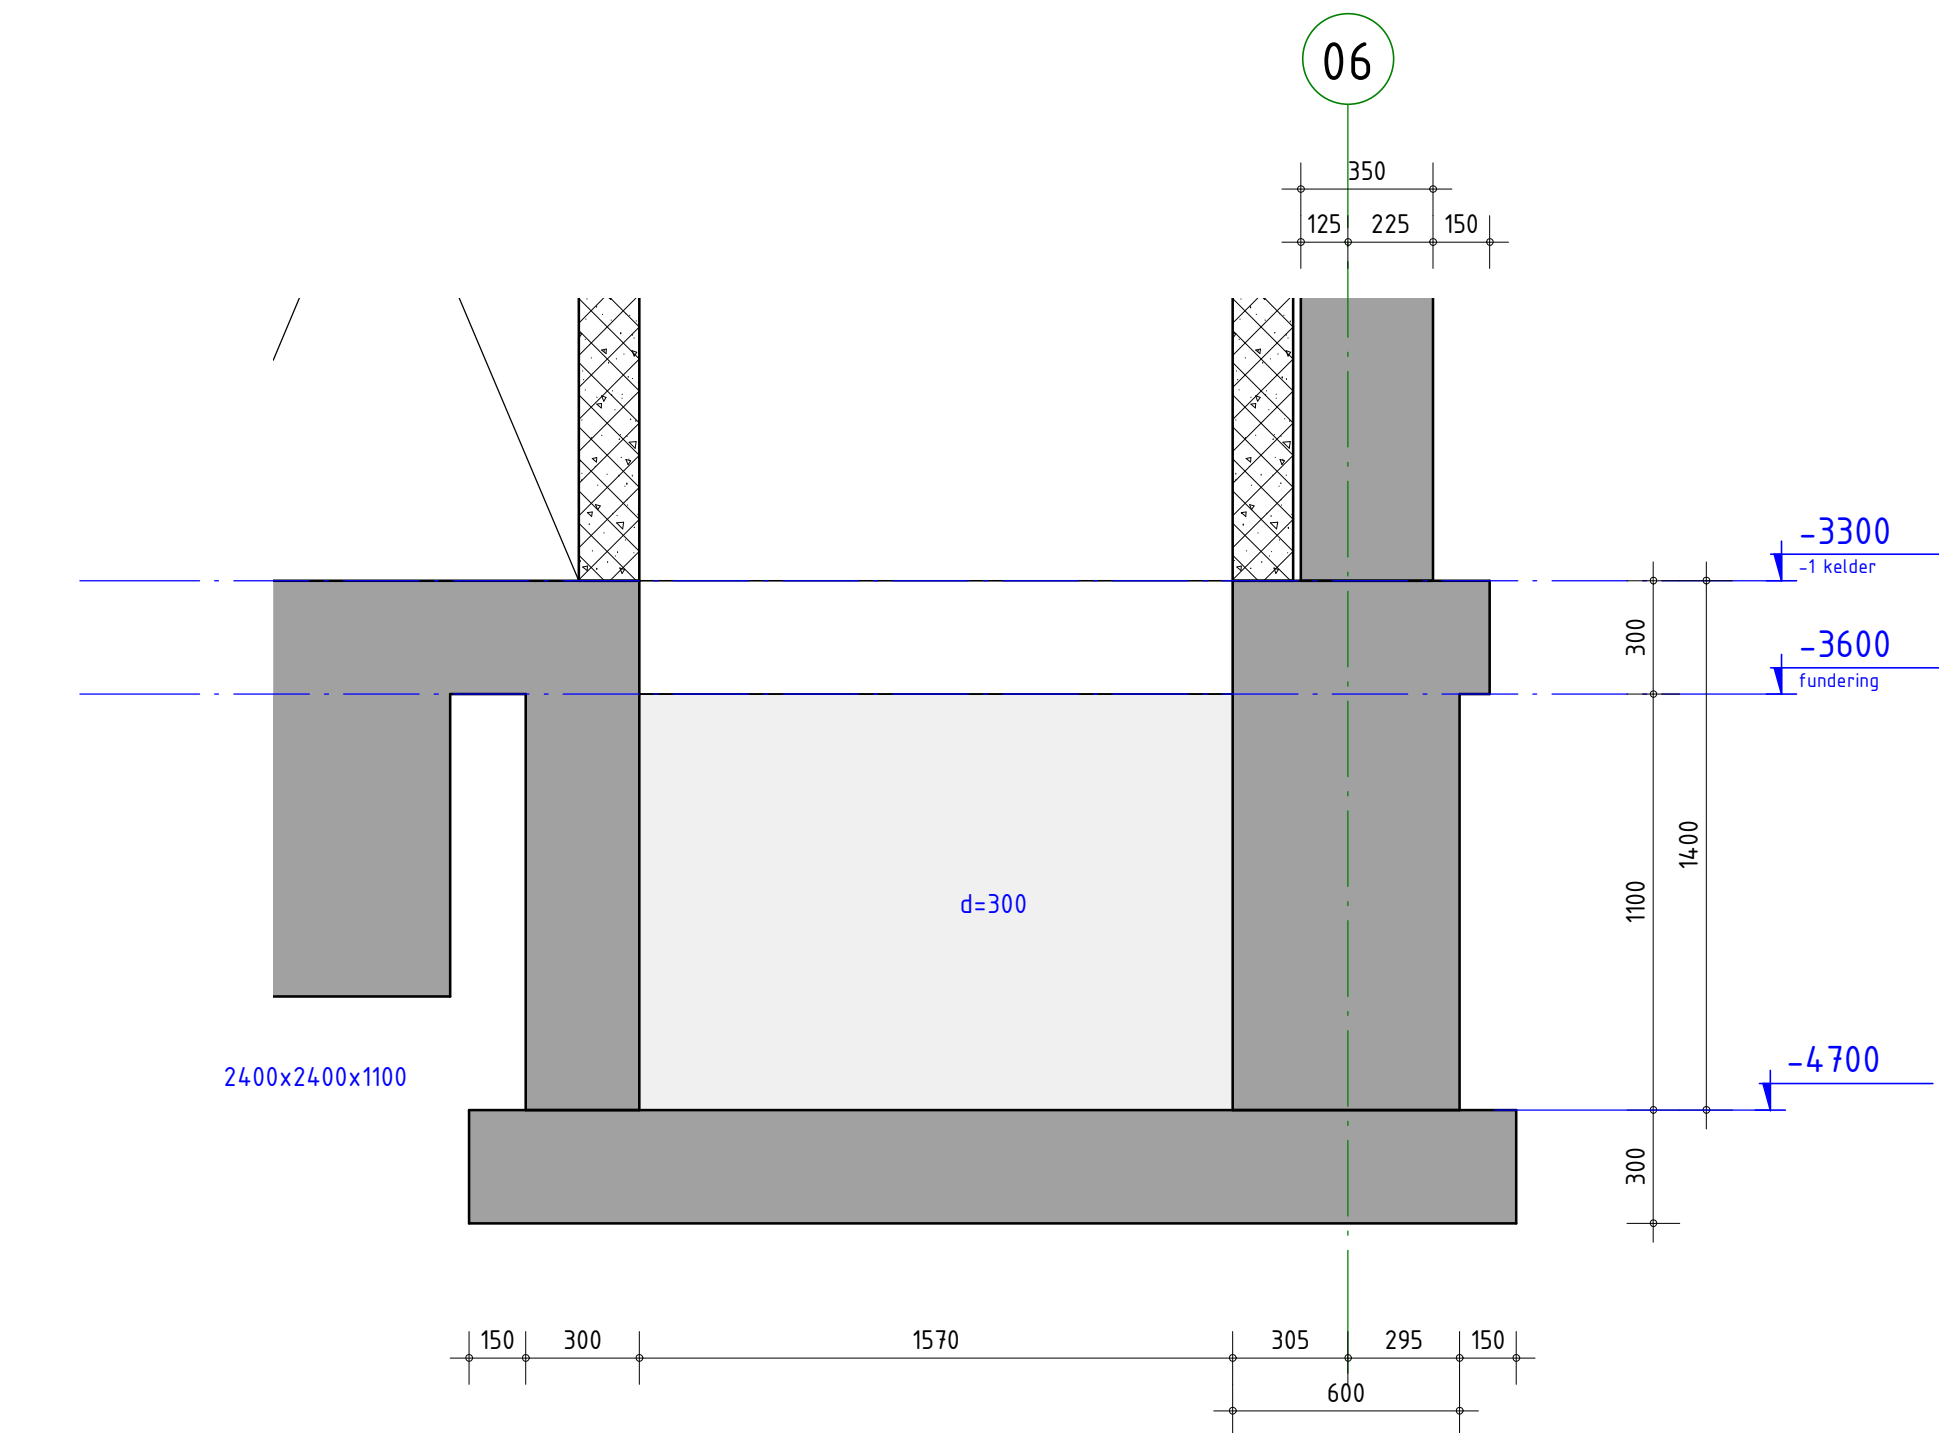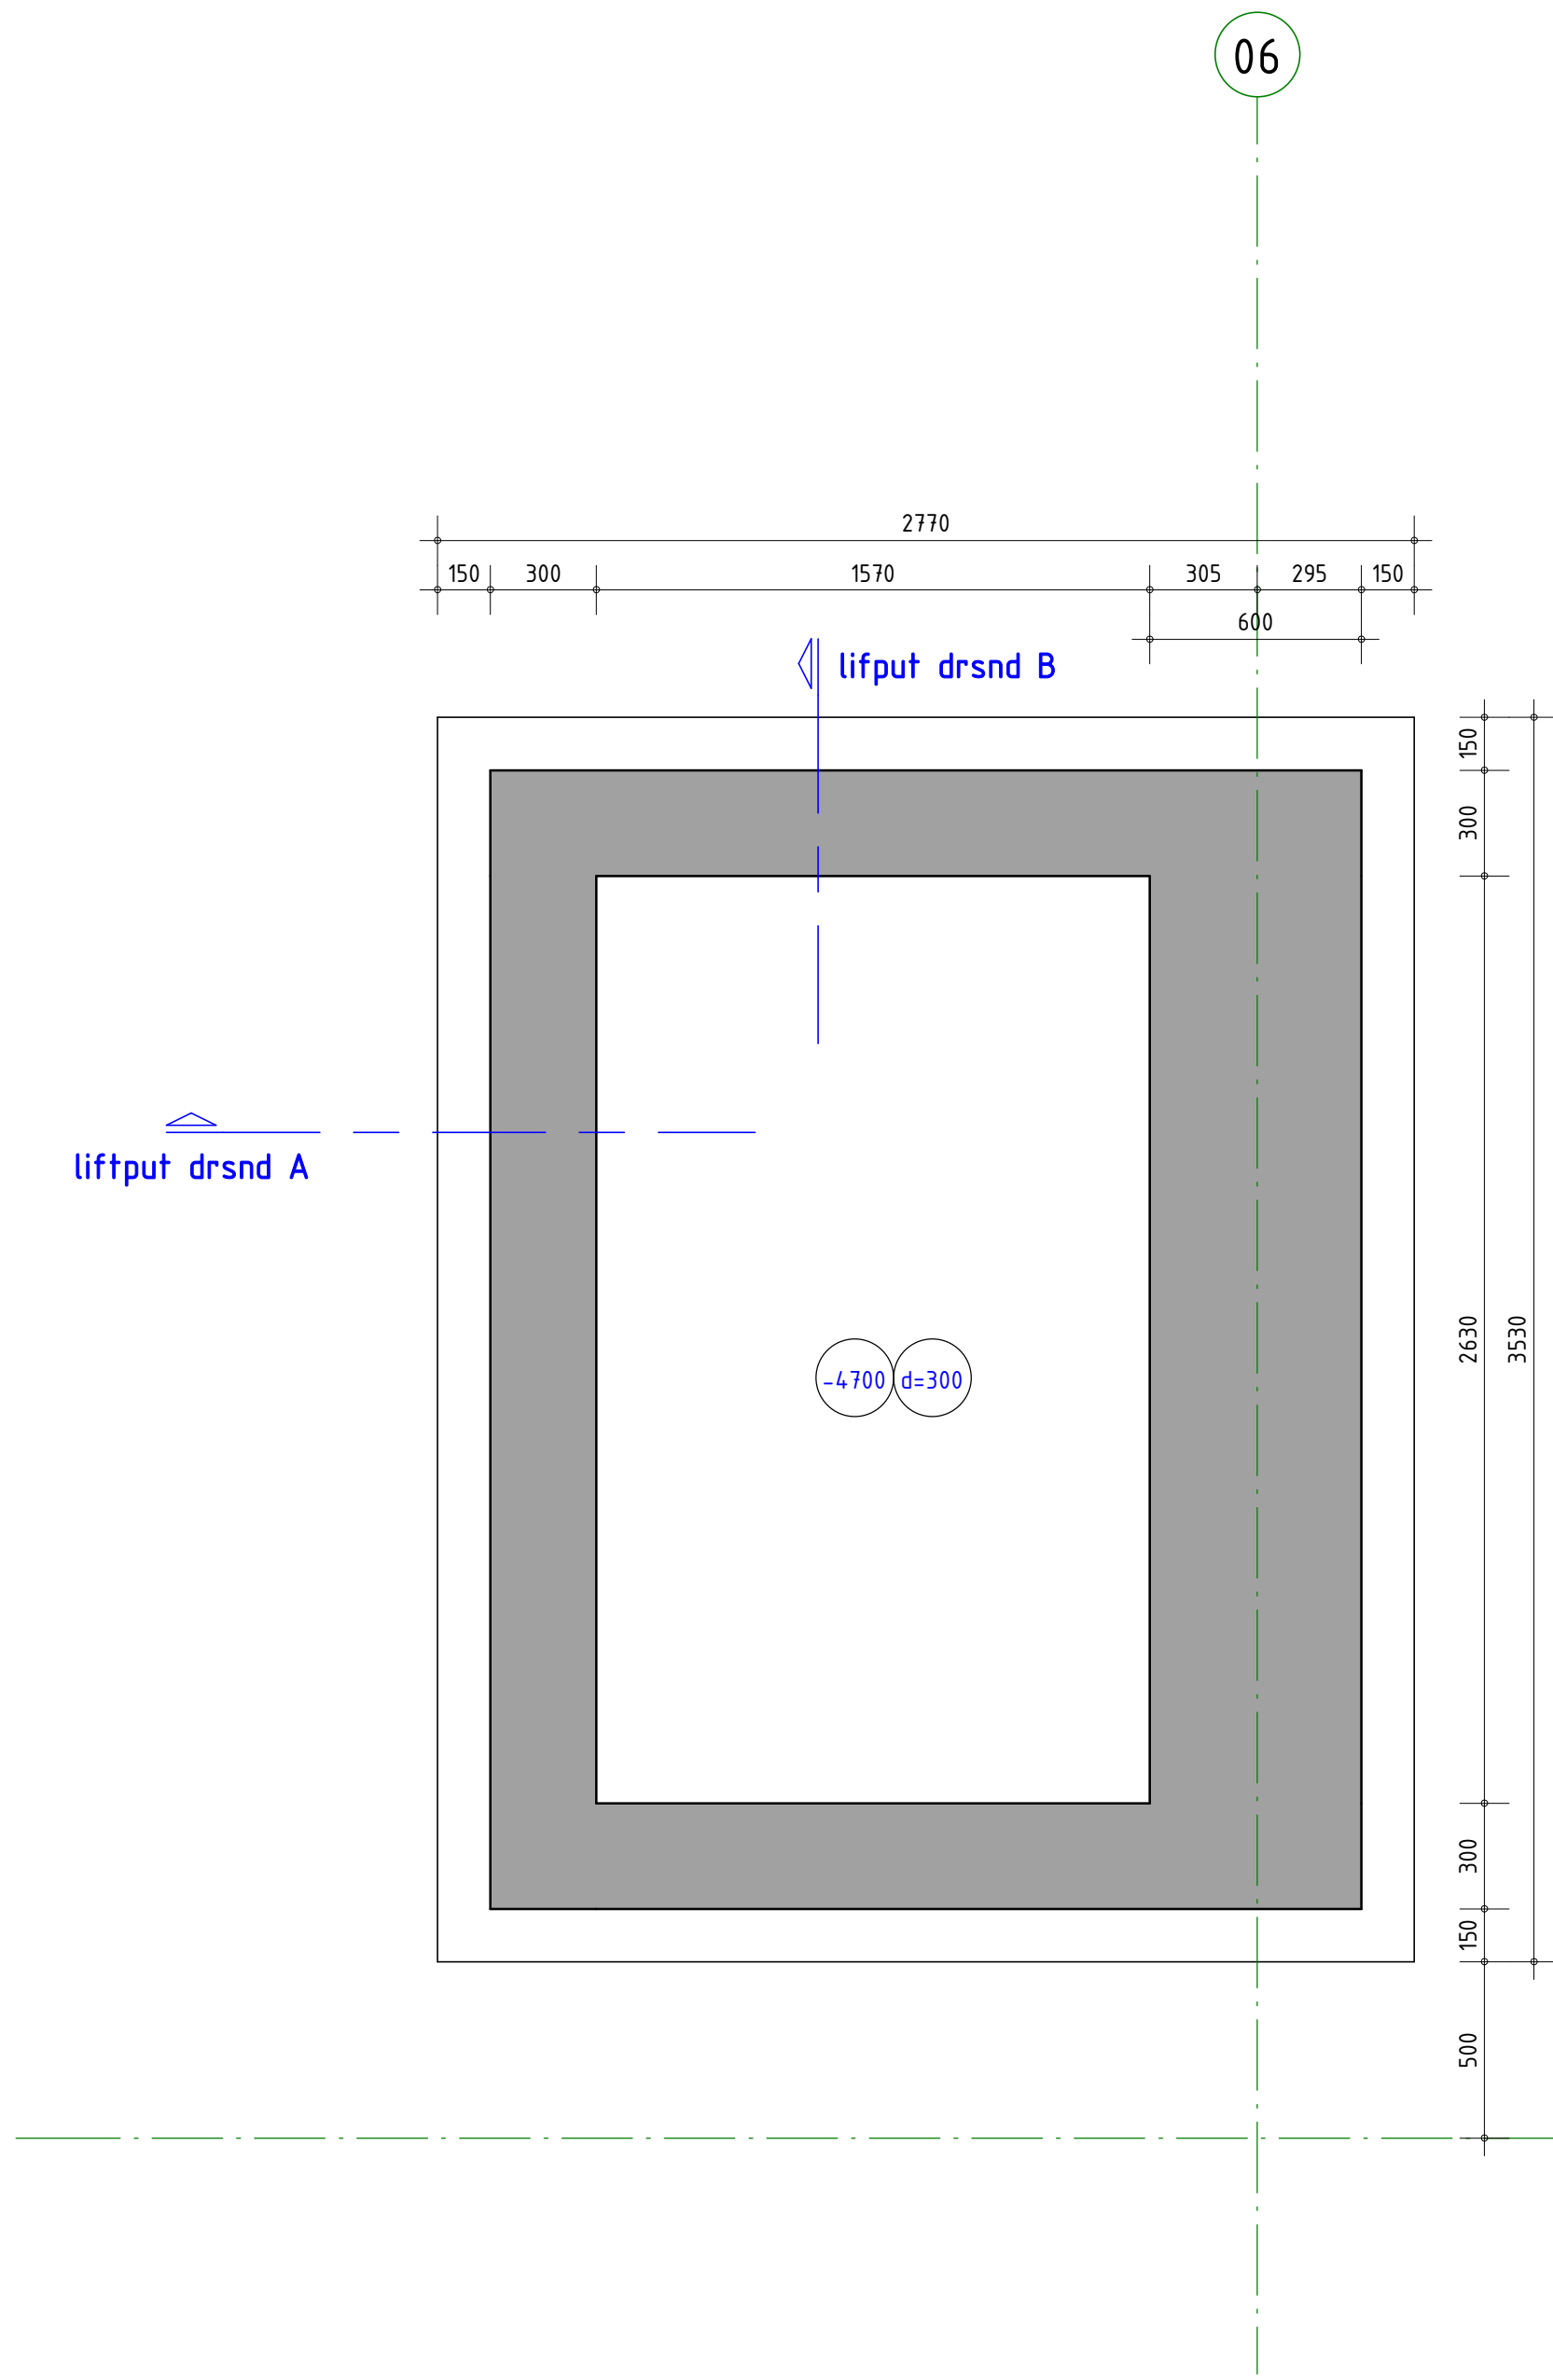


 ALGEMENE OPMERKINGEN		
- Alle hoogtematen t.o.v. Peil (tenzij anders aangegeven). - Alle maten in mm (tenzij anders aangegeven). - Voor overige maatvoering zie bouwkundige tekening(en). - Voor verdere uitwerking prefab elementen als vloeren, wanden, balkonplaten e.d. uitwerking leverancier(s). - Bevestiging prefab balkons en galerijen d.m.v. Isokorf, volgens leverancier		
LEGENDA		
Materialen	Overspanningsrichting(en)	
 : Beton	← : l.h.w.g. betonvloer	
 : Prefab beton	 	
 : sparingszone		
RENVOL BIJZONDERINGEN		
		Geldende voorschriften : Bouwbesluit 2012
Algemene gegevens:		
- Onderstempeling- en stabiliteitsvoorzieningen tijdens uitvoering volgens werkplan van de aannemer.		
Constructiedeel	Betonkwaliteit:	Milieuklasse:
Liftput wanden en vloeren	C30/37	XC3

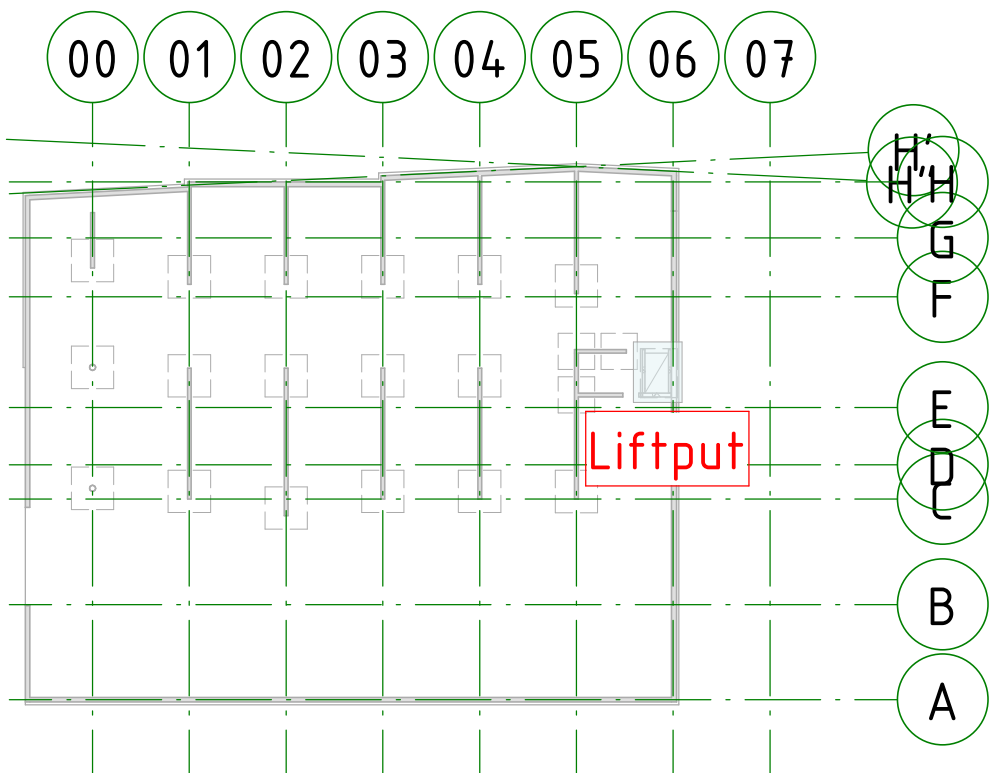


omschrijving wijziging	datum	getekend
	E	
	D	
	C	
	B	
	A	


Pieters BOUWTECHNIEK		
Pieters Bouwtechniek Cruijffsweg 98-S 1019 AJ Amsterdam 020-3050940		
project Dockside fase 2, Alkmaar opdrachtgever Kwakelhuis Ontwikkeling BV architect HFB		
formaat A1 schaal 1: 20 datum 17-06-2021 fase Omgevingsvergunning projectleider S. Snoek tekenaar H. Koca		
onderwerp Liftput		
projectnr. 720124		
tekeningnr. 0V-600		
wiz.		

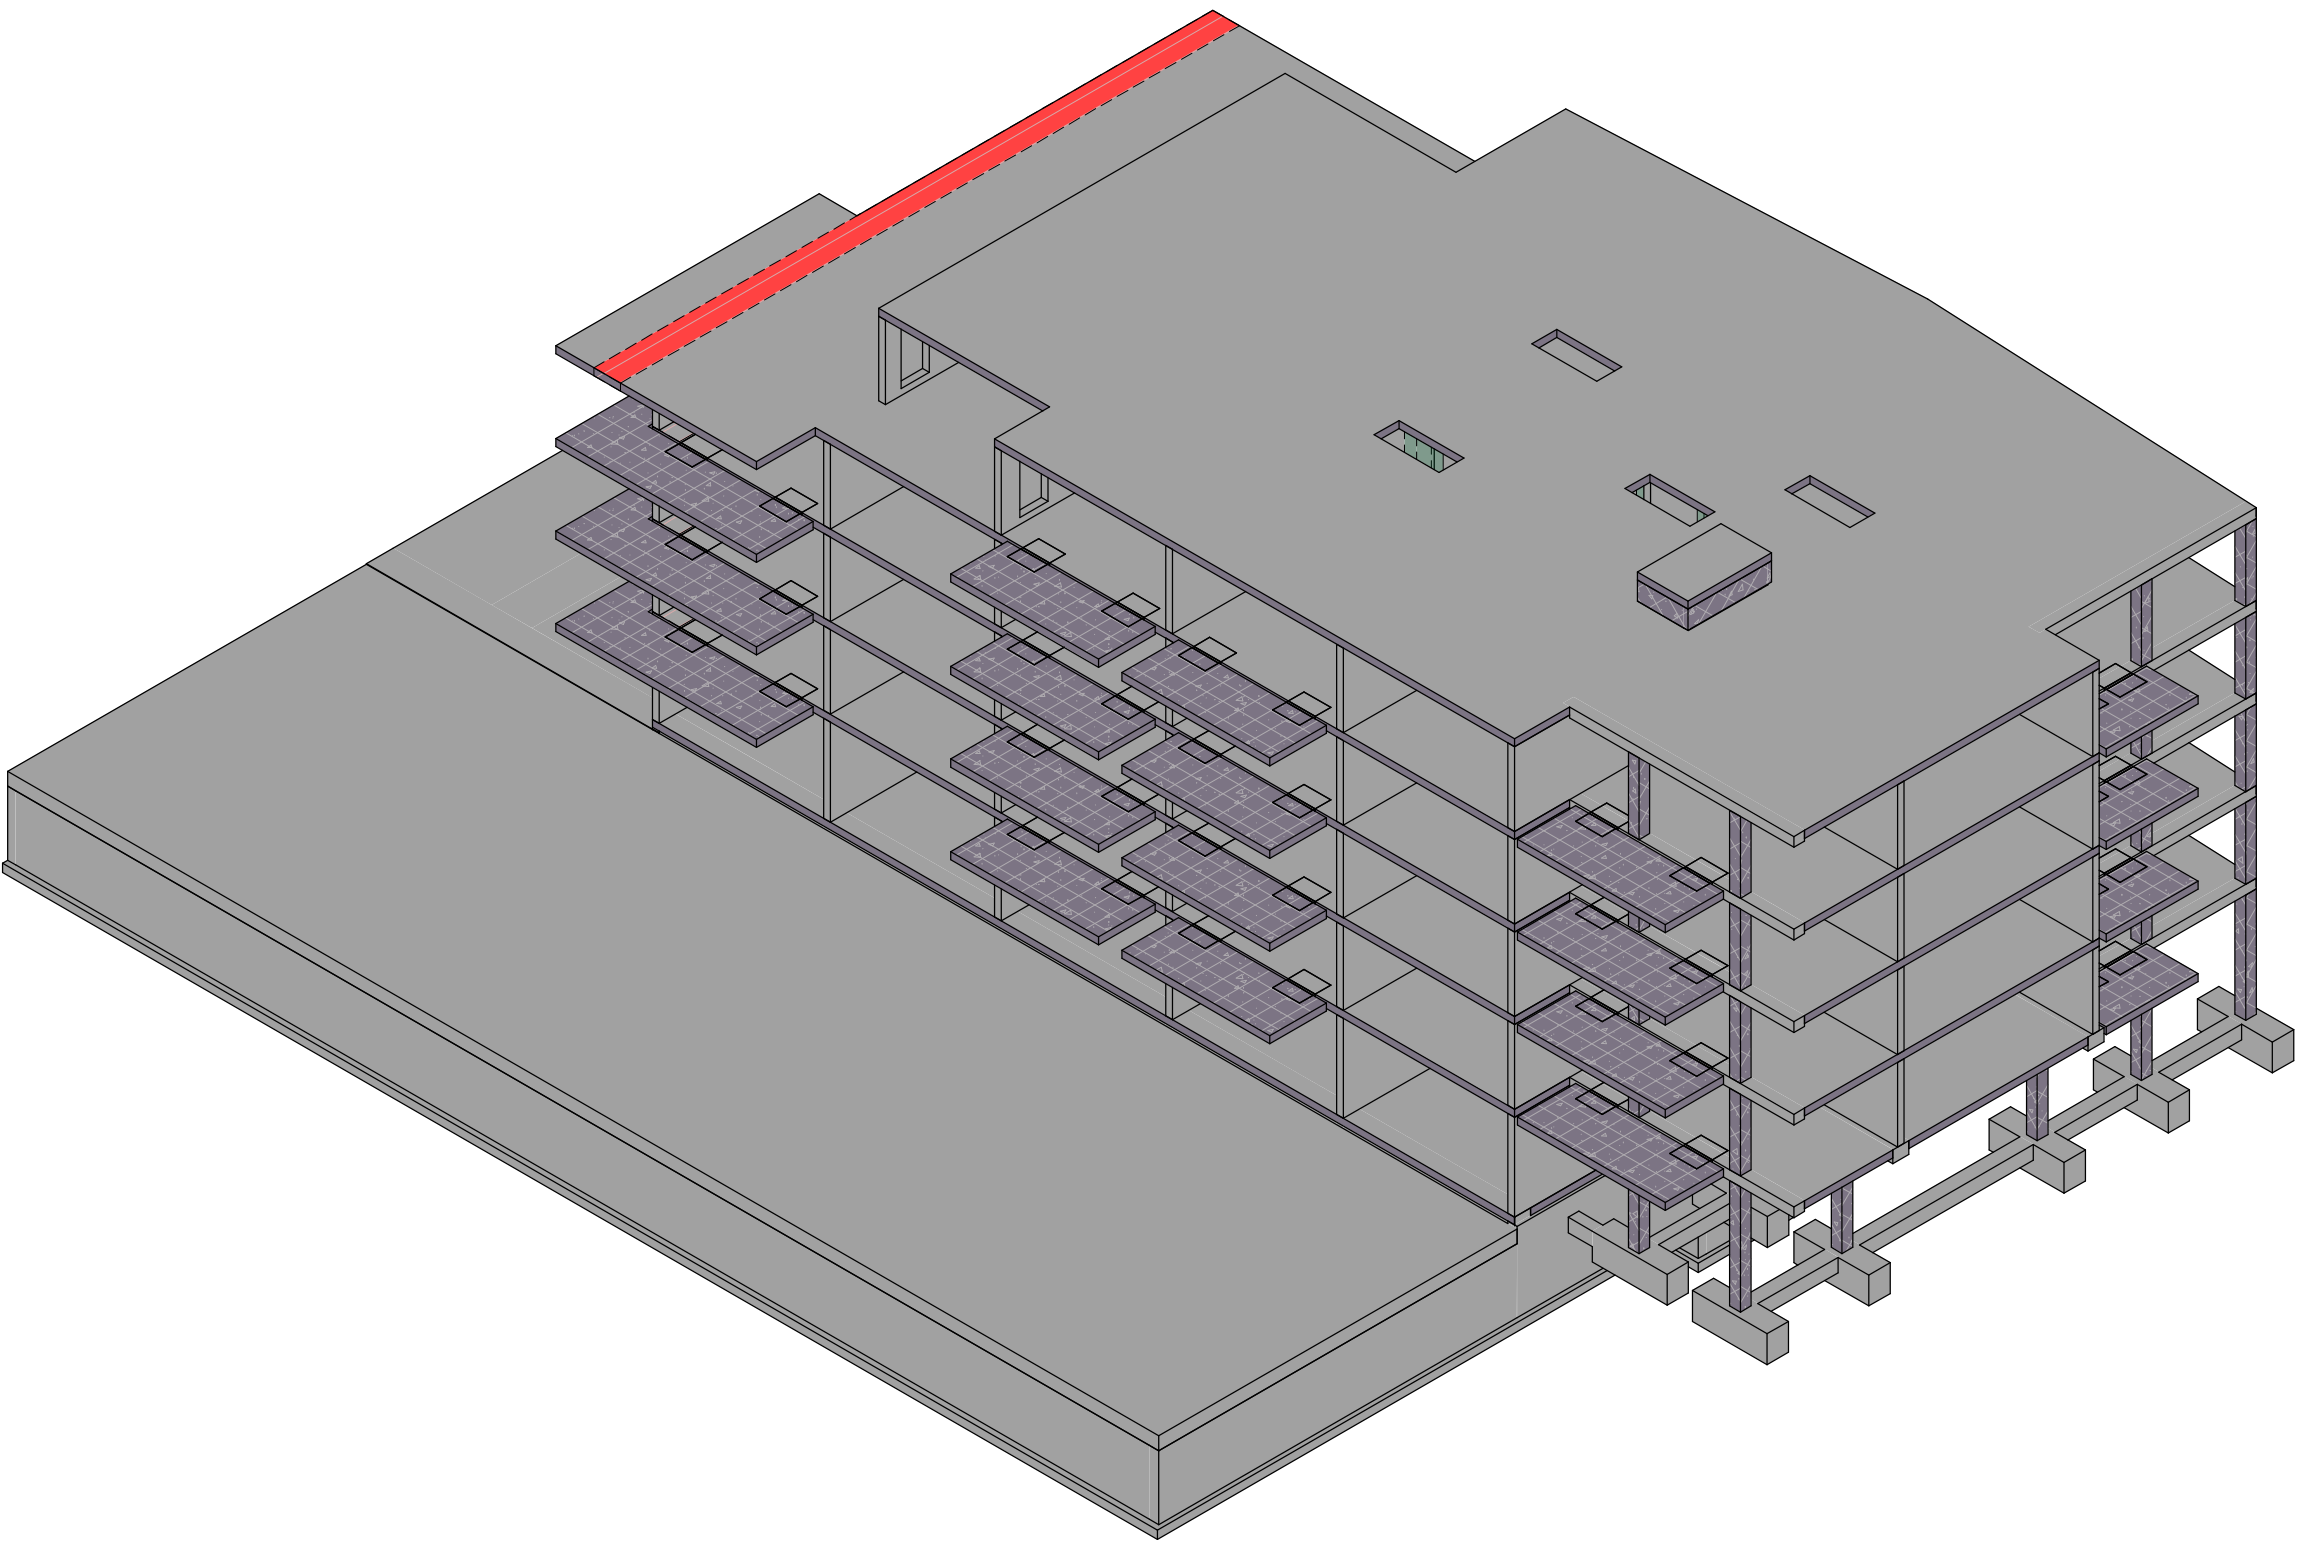


3D rechtsvoor

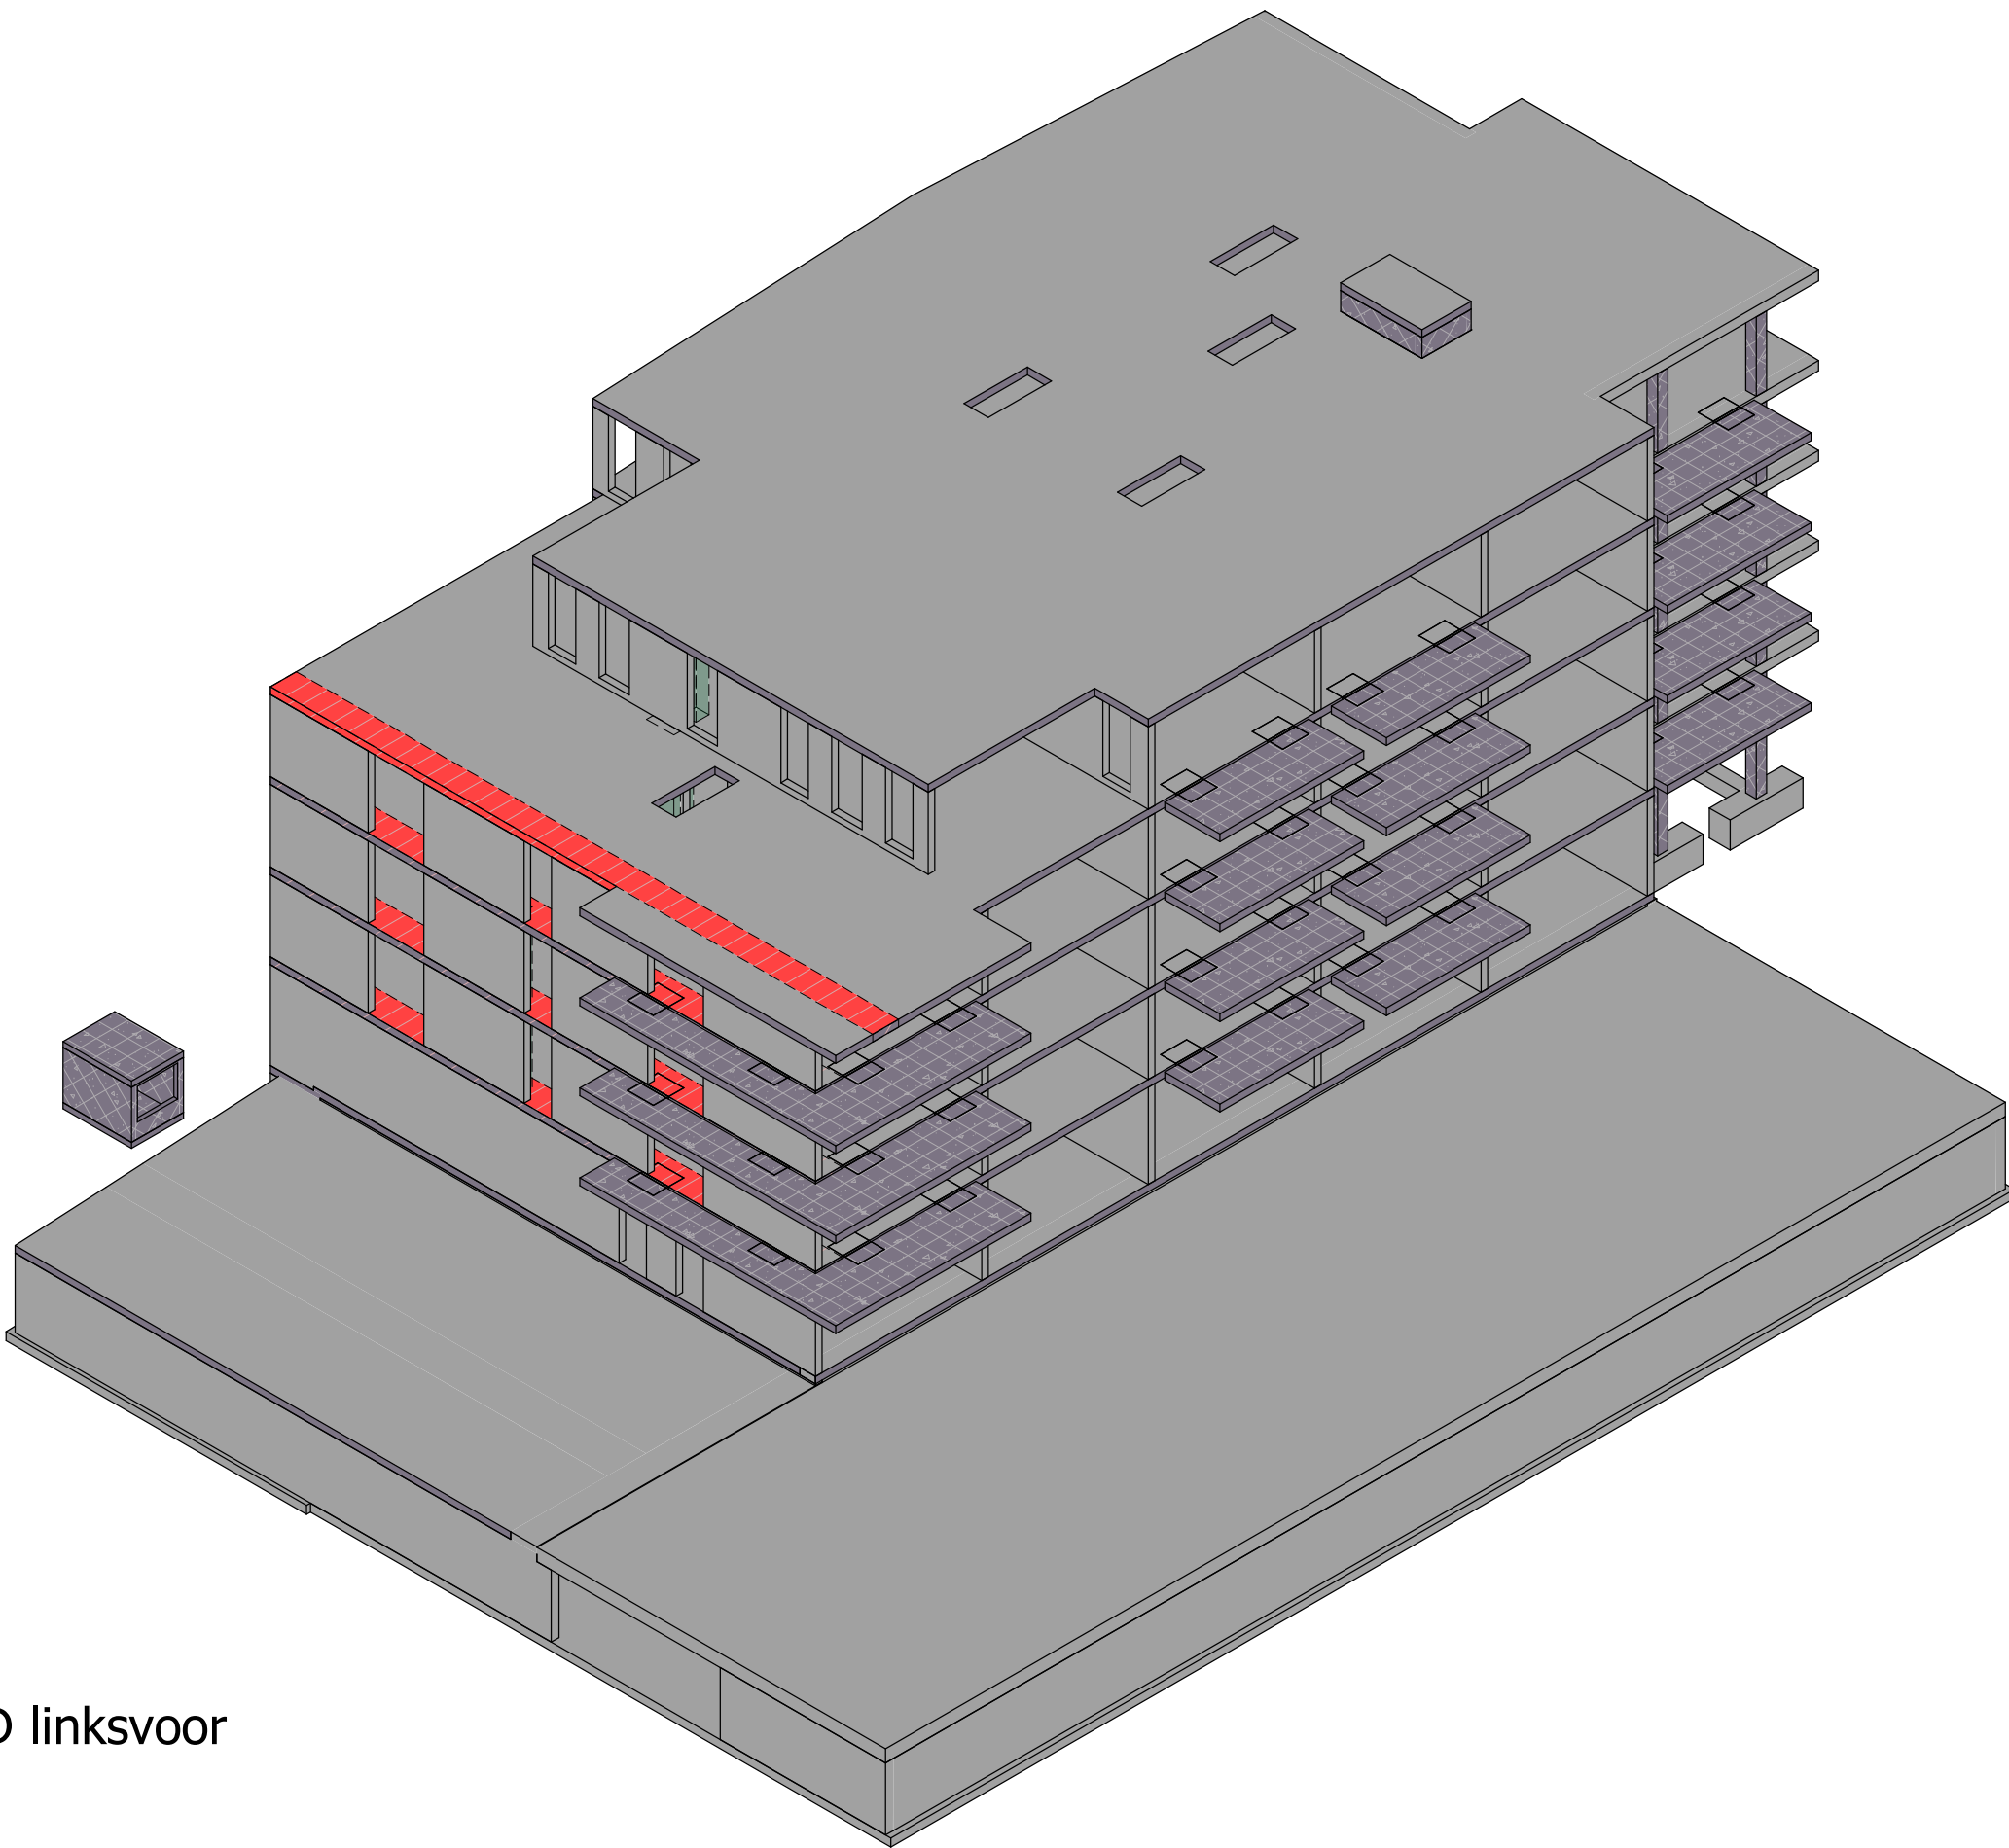

3D linksvoor

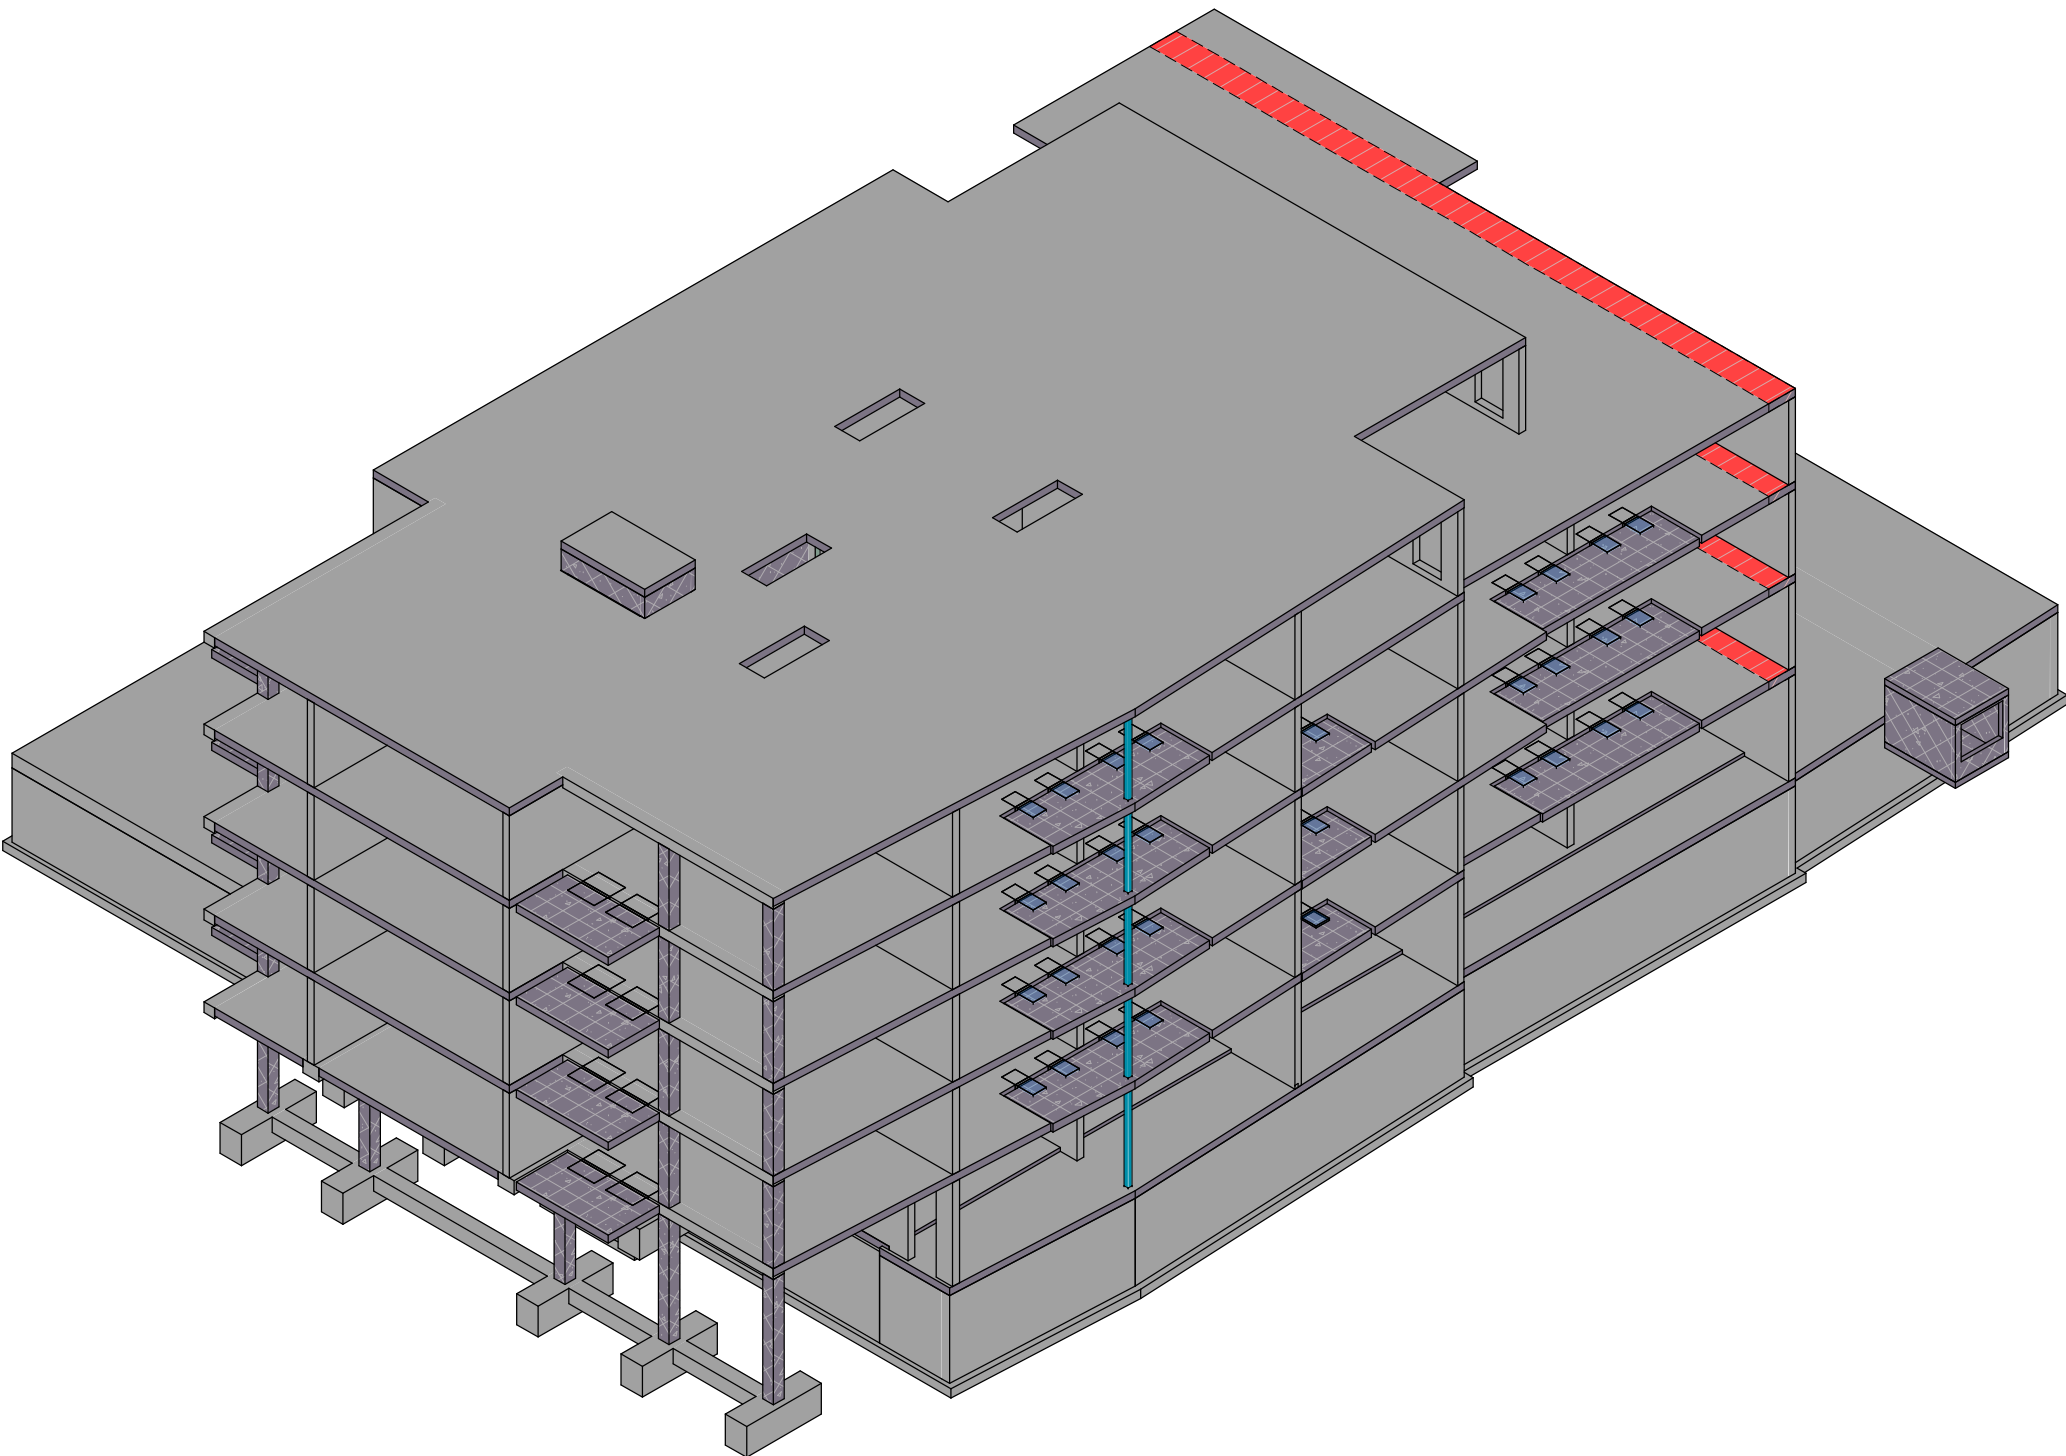

3D rechtsachter

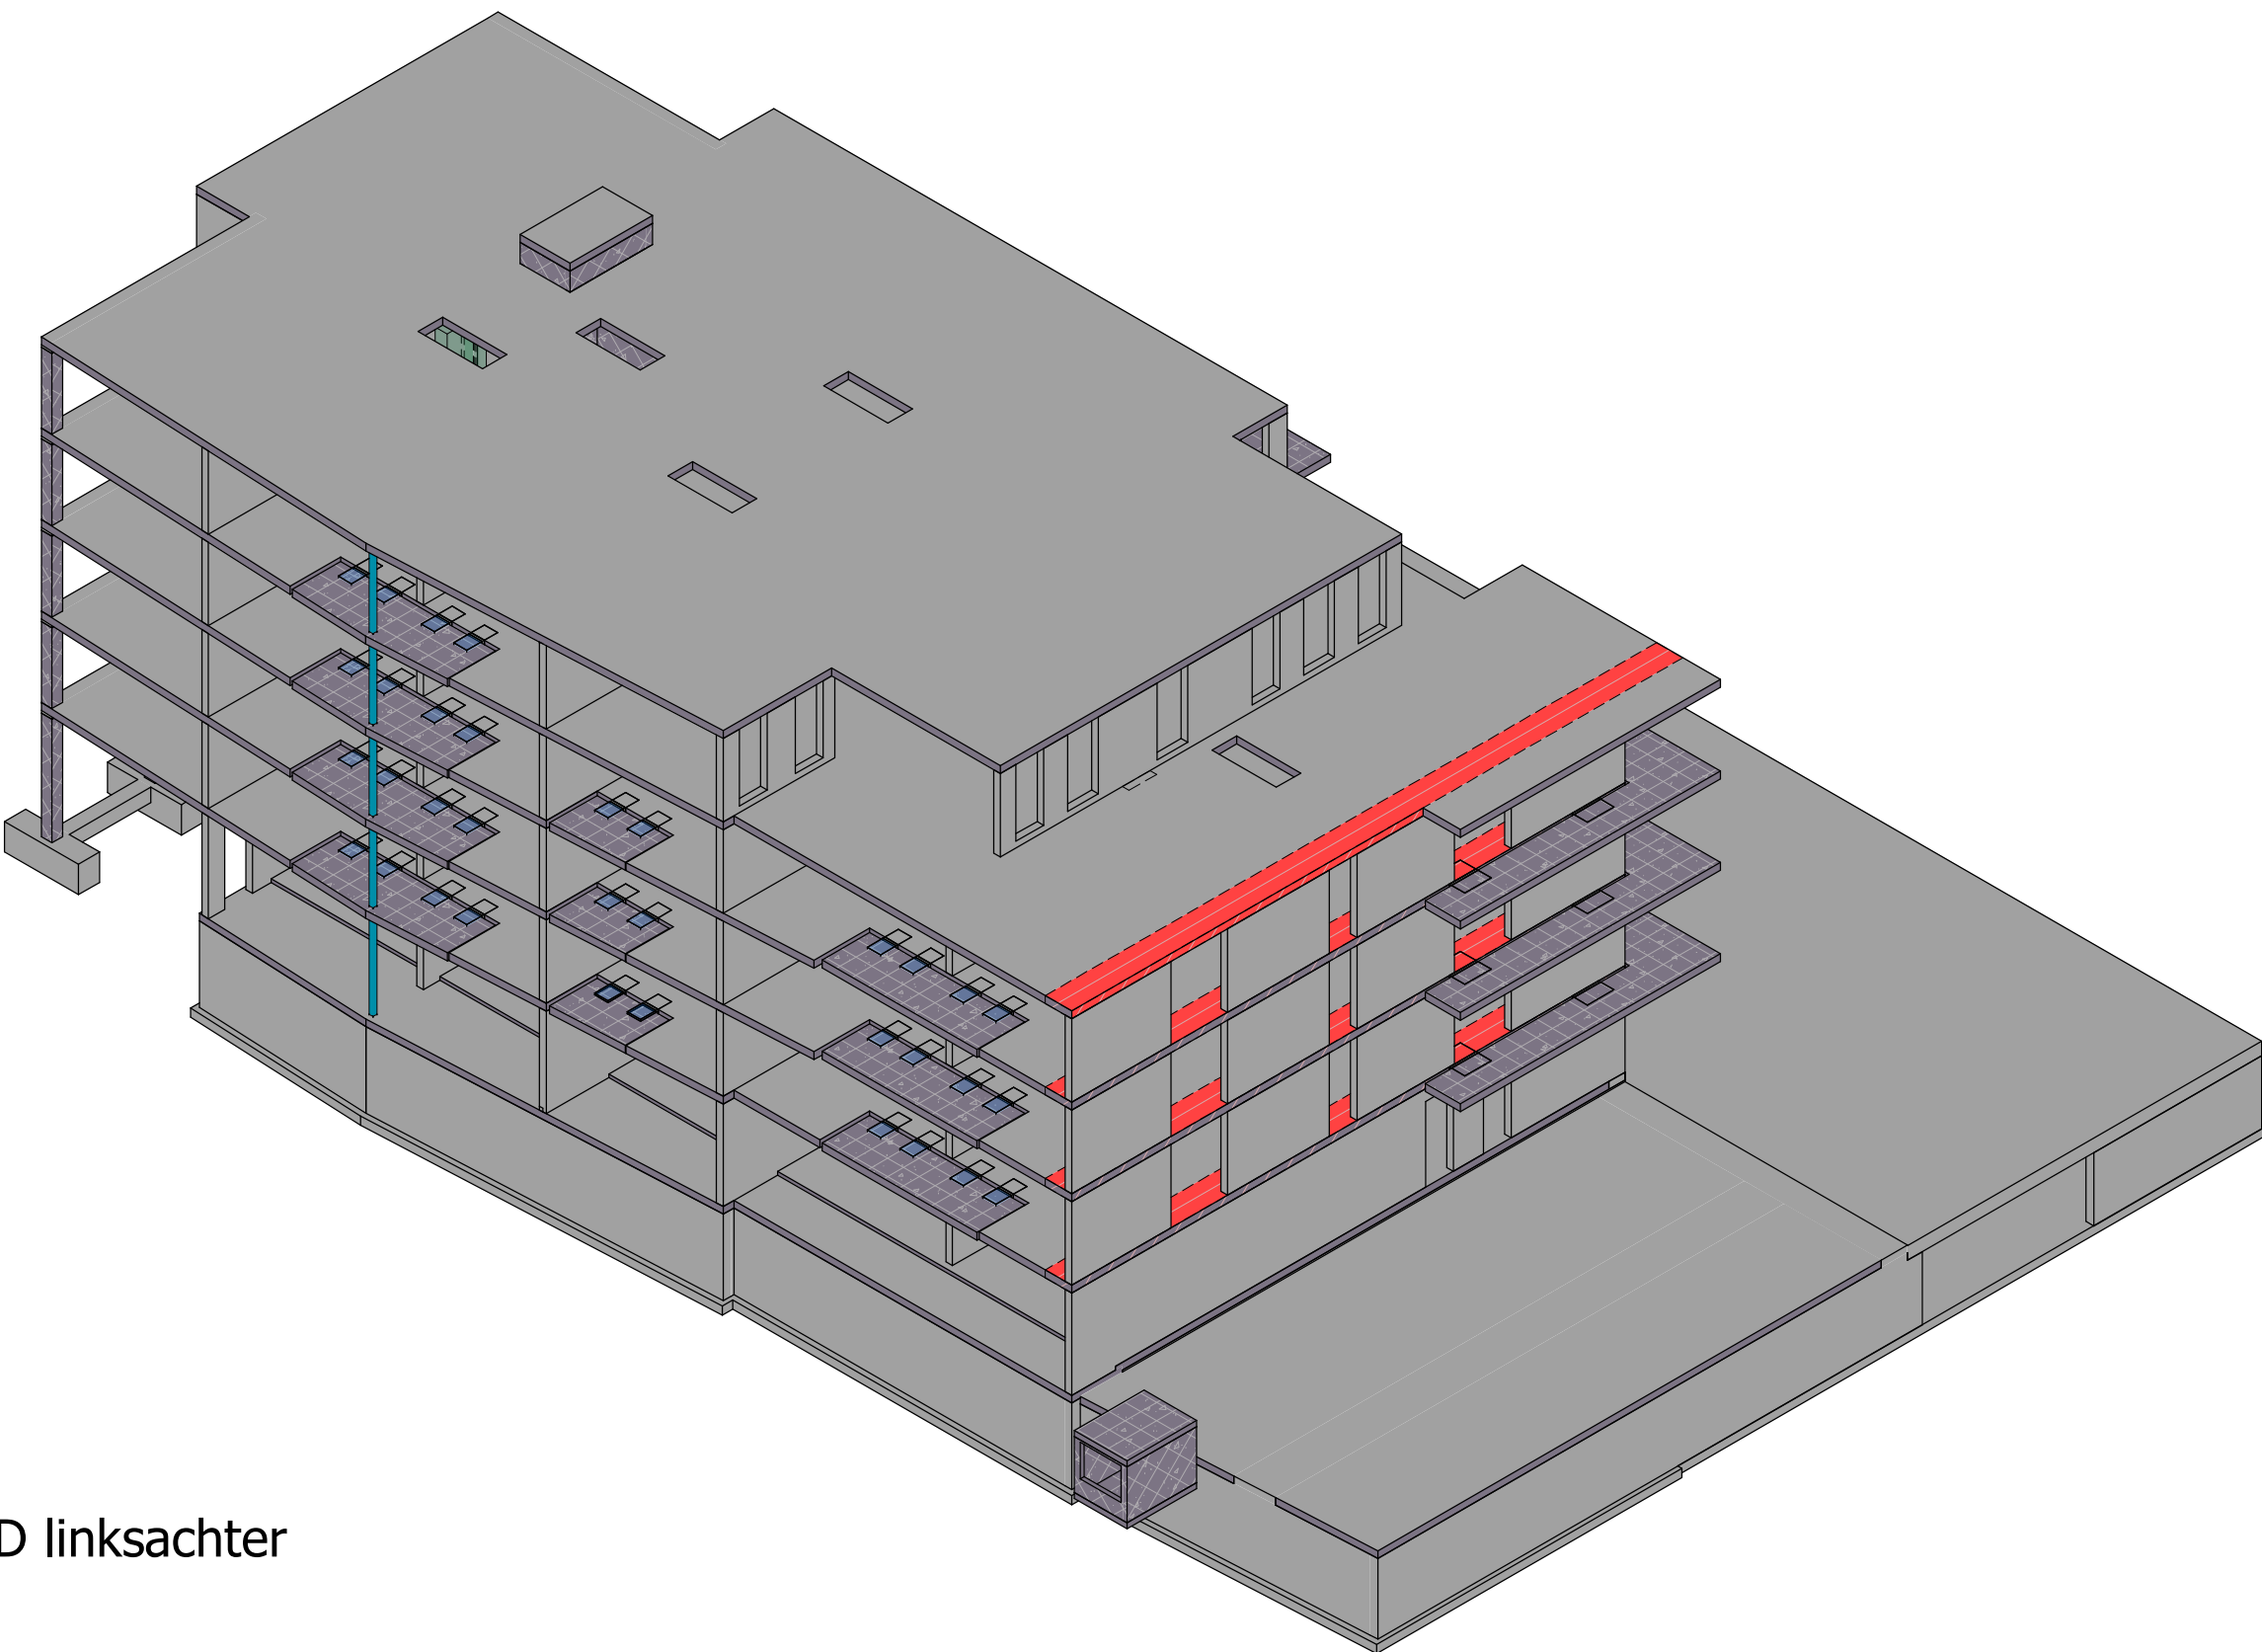

3D linksachter

omschrijving wijziging	datum	getekend
	E	
	D	
	C	
	B	
	A	

Pieters
BOUWTECHNIEK

Pieters Bouwtechniek
Crugusweg 98-5
1019 AJ Amsterdam
020-3050940

info.amsterdam@pieters.nl
www.pietersbouwtechniek.nl

project
Dockside fase 2, Alkmaar
opdrachtgever
Kwakethuis Ontwikkeling BV
architect
HFB

formaat 594x1000
schaal
datum 17-06-2021
fase Omgevingsvergunning
projectleider S. Snoek
tekenaar H. Koca

onderwerp
3D impressies

projectnr.
720124
tekeningnr. wijz.
OV-800 -