

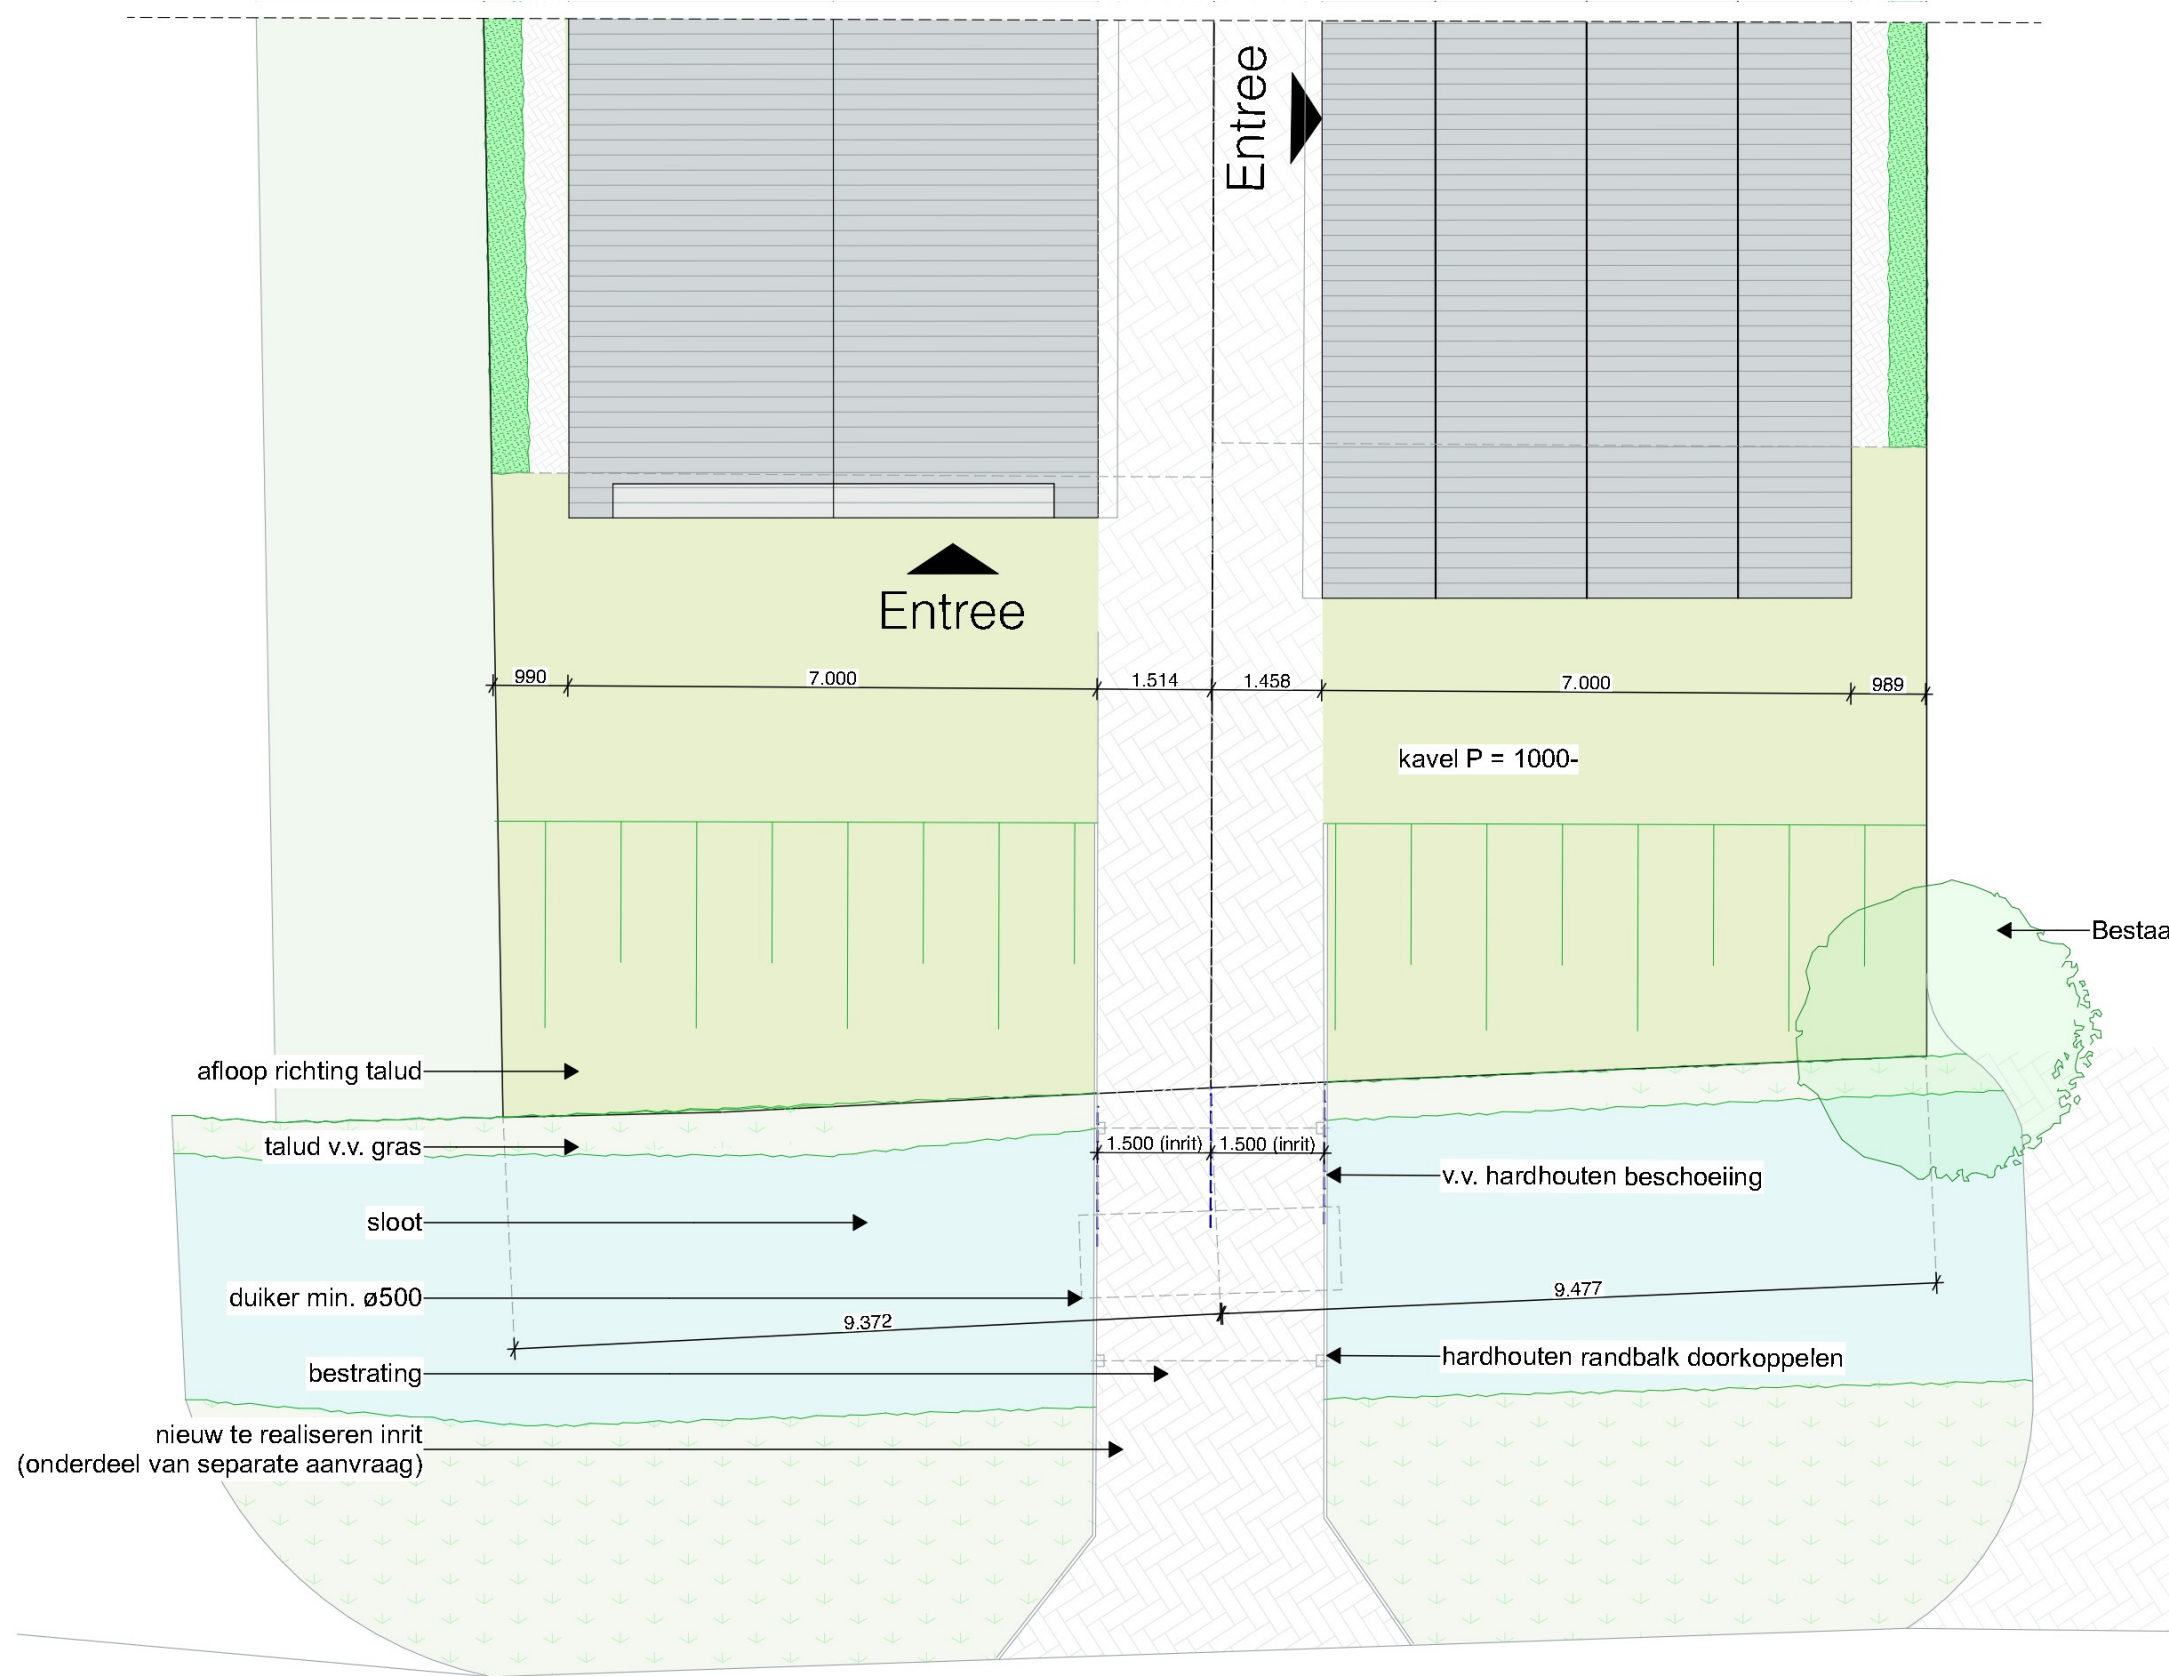


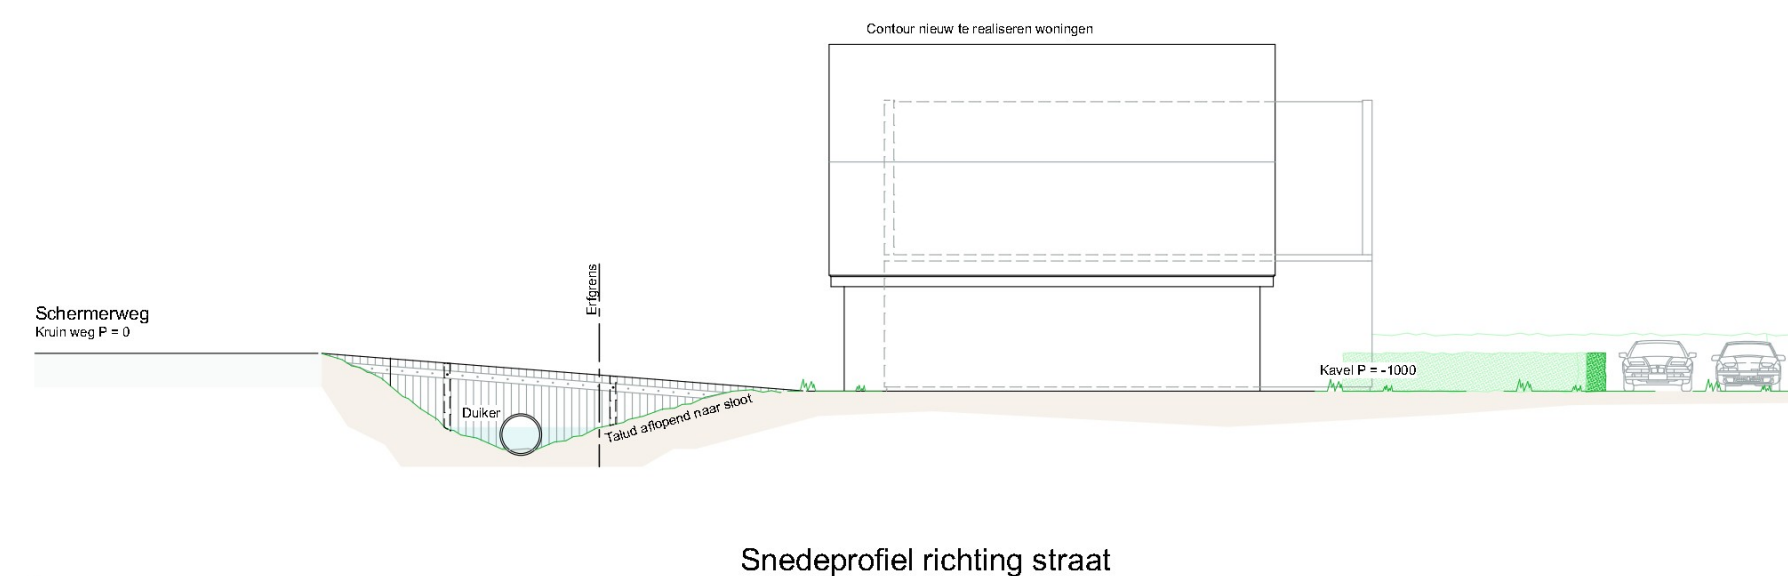

Schermerweg

Weg P = 0

Plattegrond Inrit 1:100

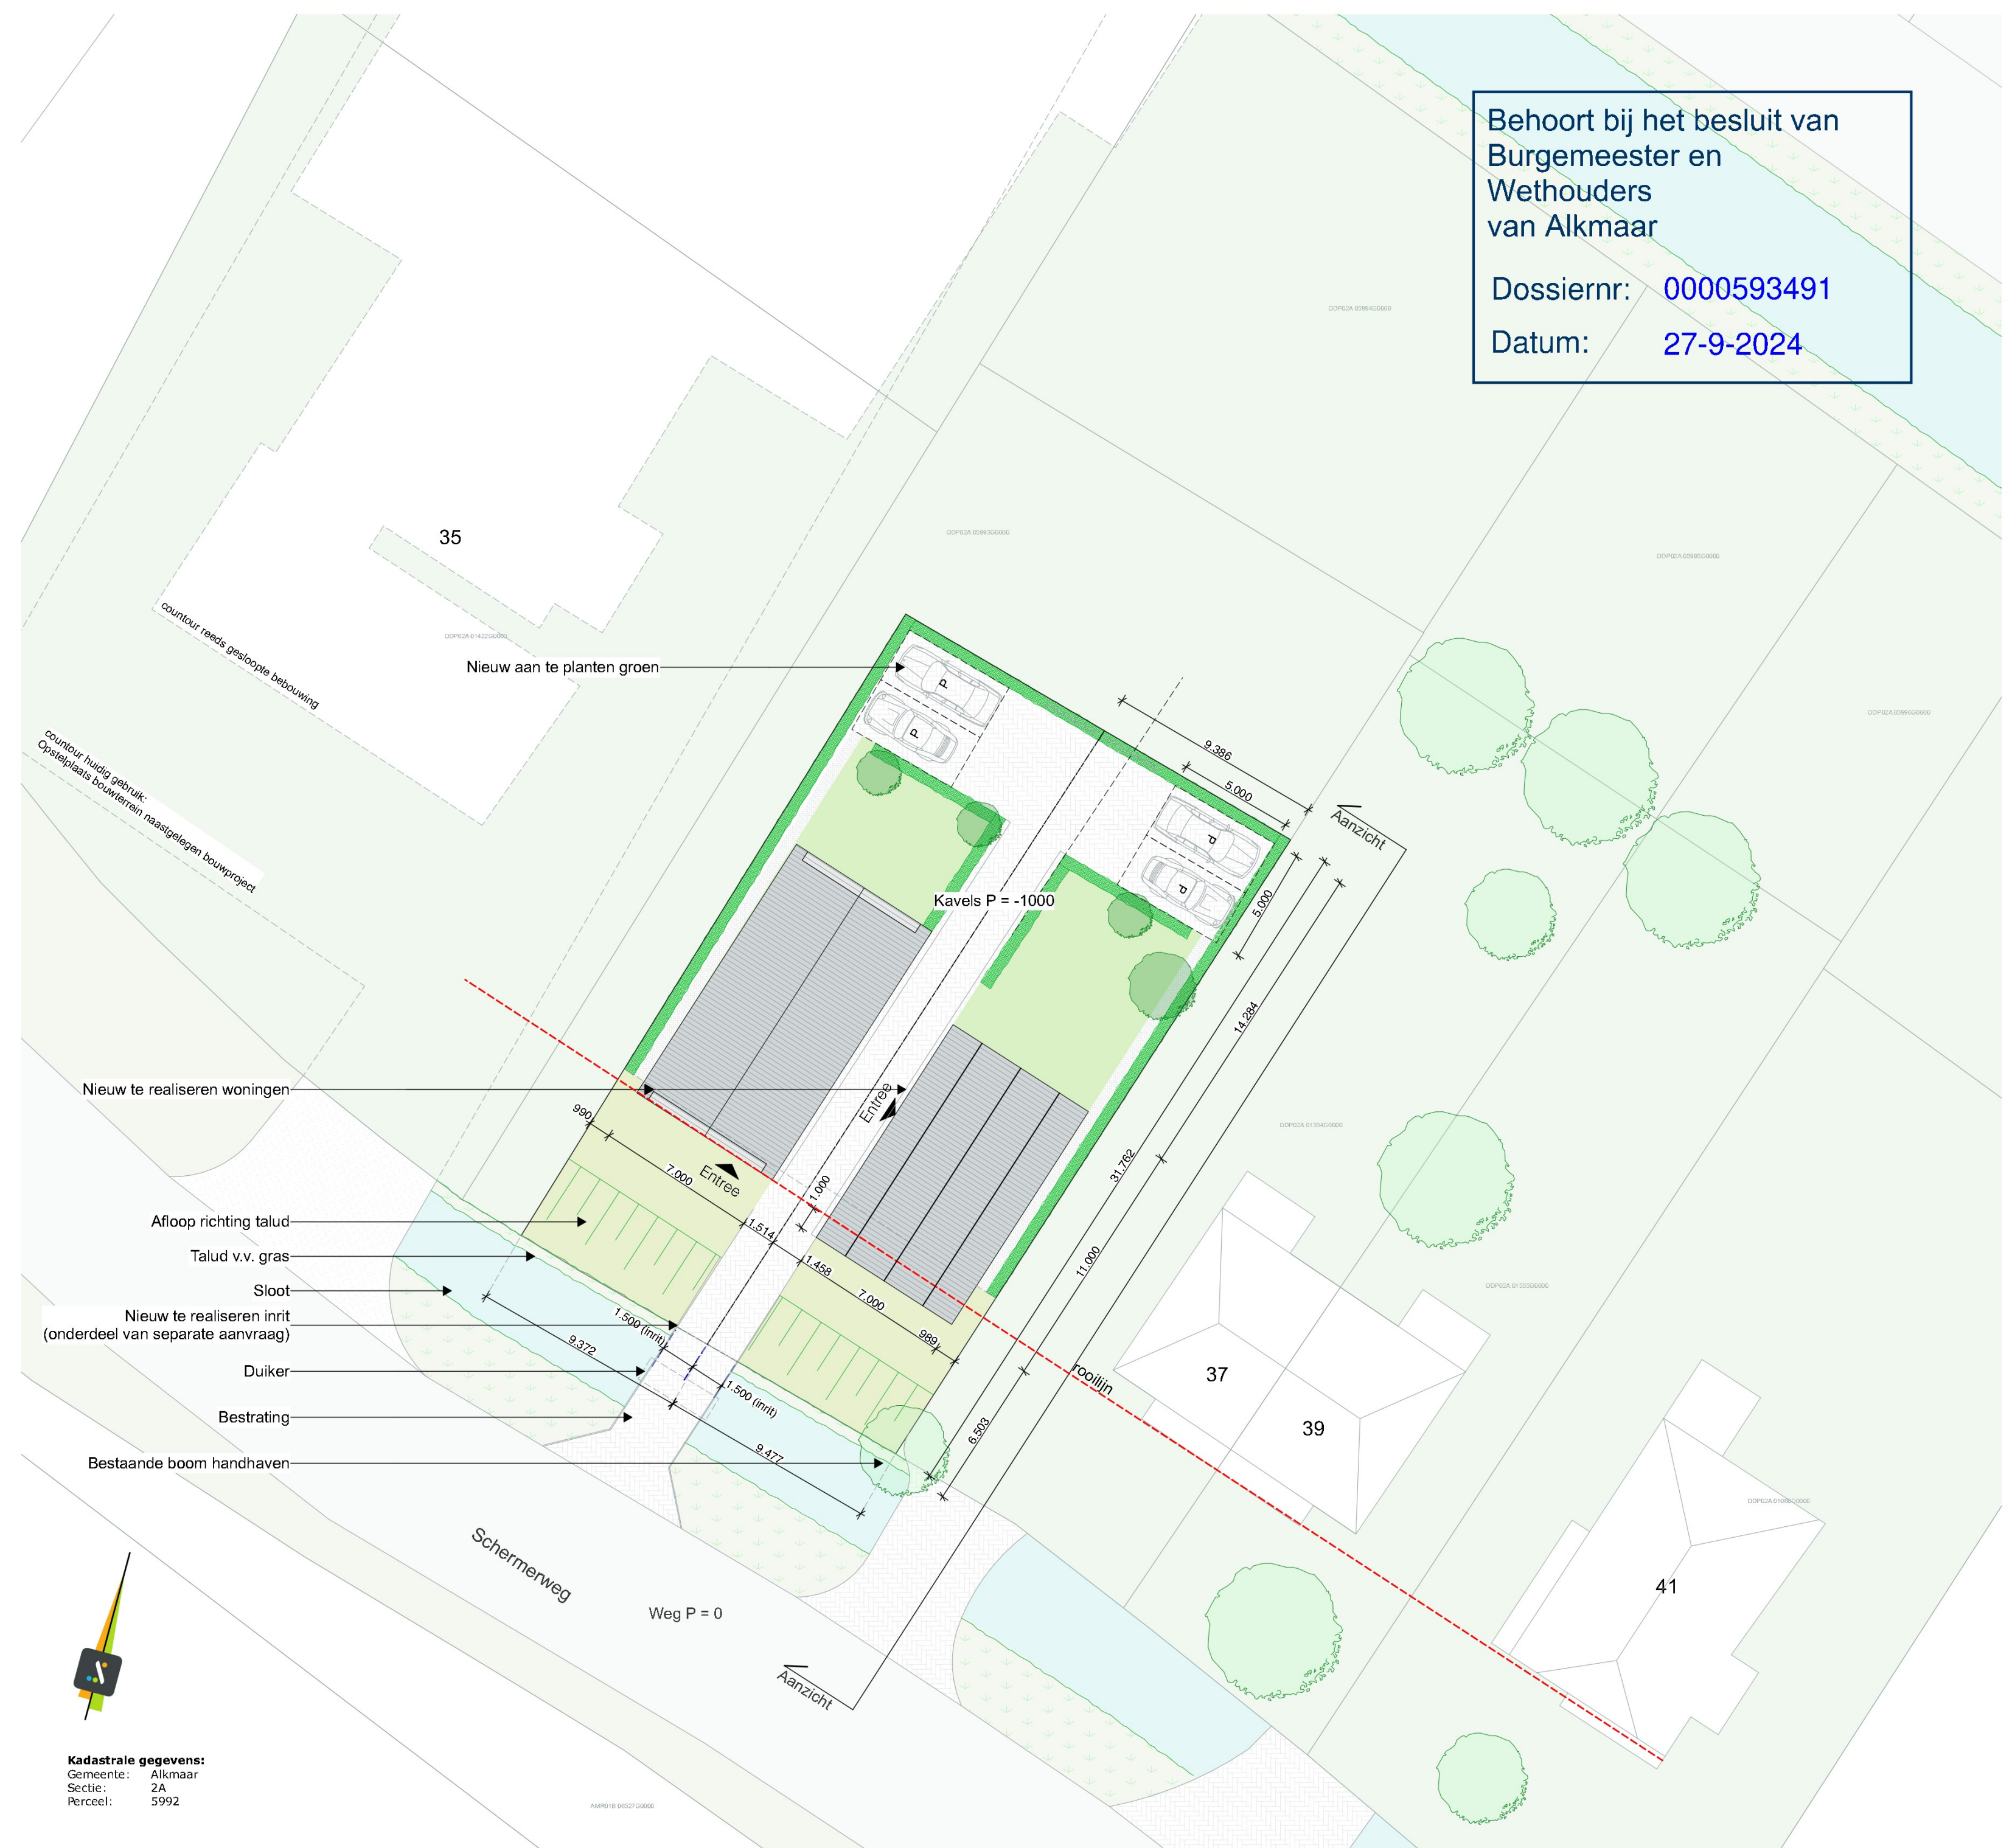

Nieuwbouw woning				
PROJECTNR.	22.871	FASE	DO	STATUS
				VOOLOPIG
				TEK.NR. 3101
TEKENING SCHAAL 1:200 DATUM 2023-11-23 ONDERWERP Definitief ontwerp ONDERDEEL Overzicht CRK			LOCATIE Schermerweg naast 37, 1821 BE Ouddorp	
			OPDRACHTGEVER 