


Bouw bedrijfswoning Laanweg 8 Zuidscherner.



voorgevel. _____




rechterzijgevel. _____

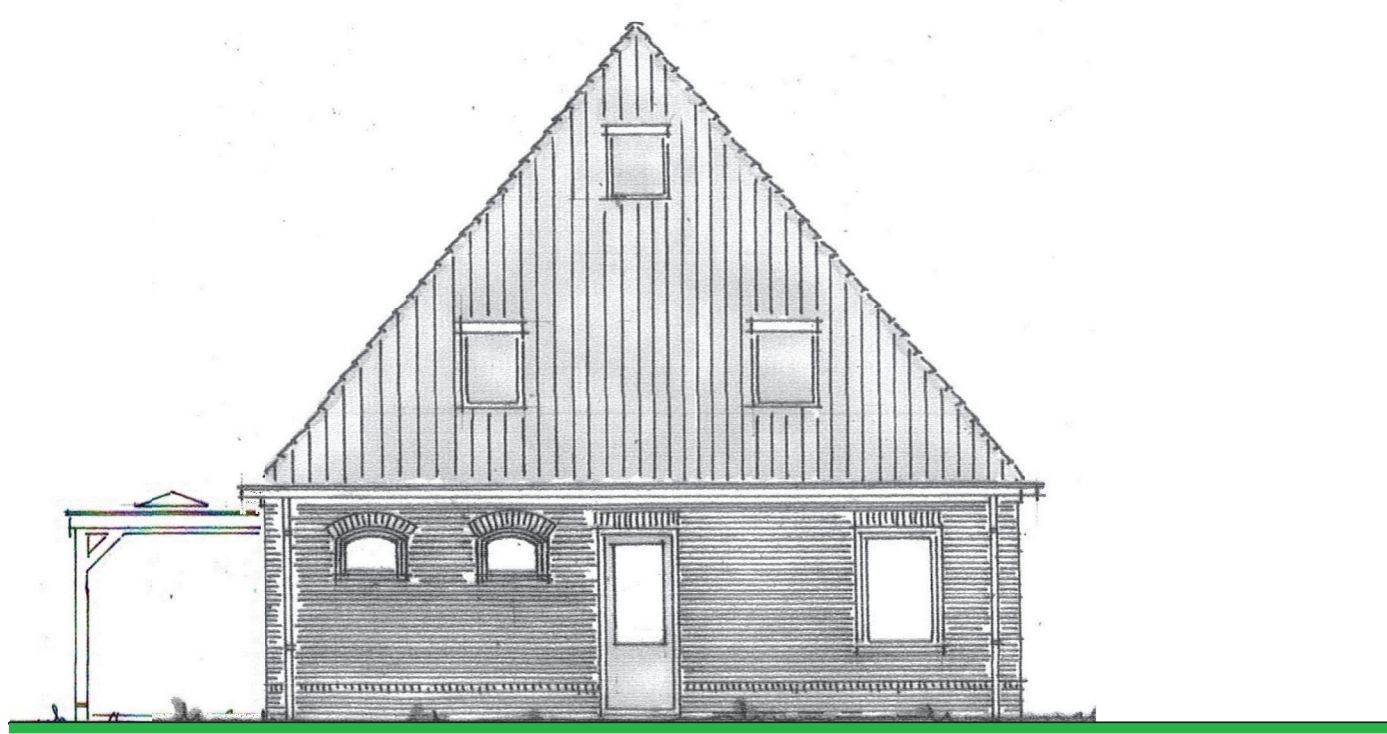


achtergevel. _____




linkerzijgevel. _____

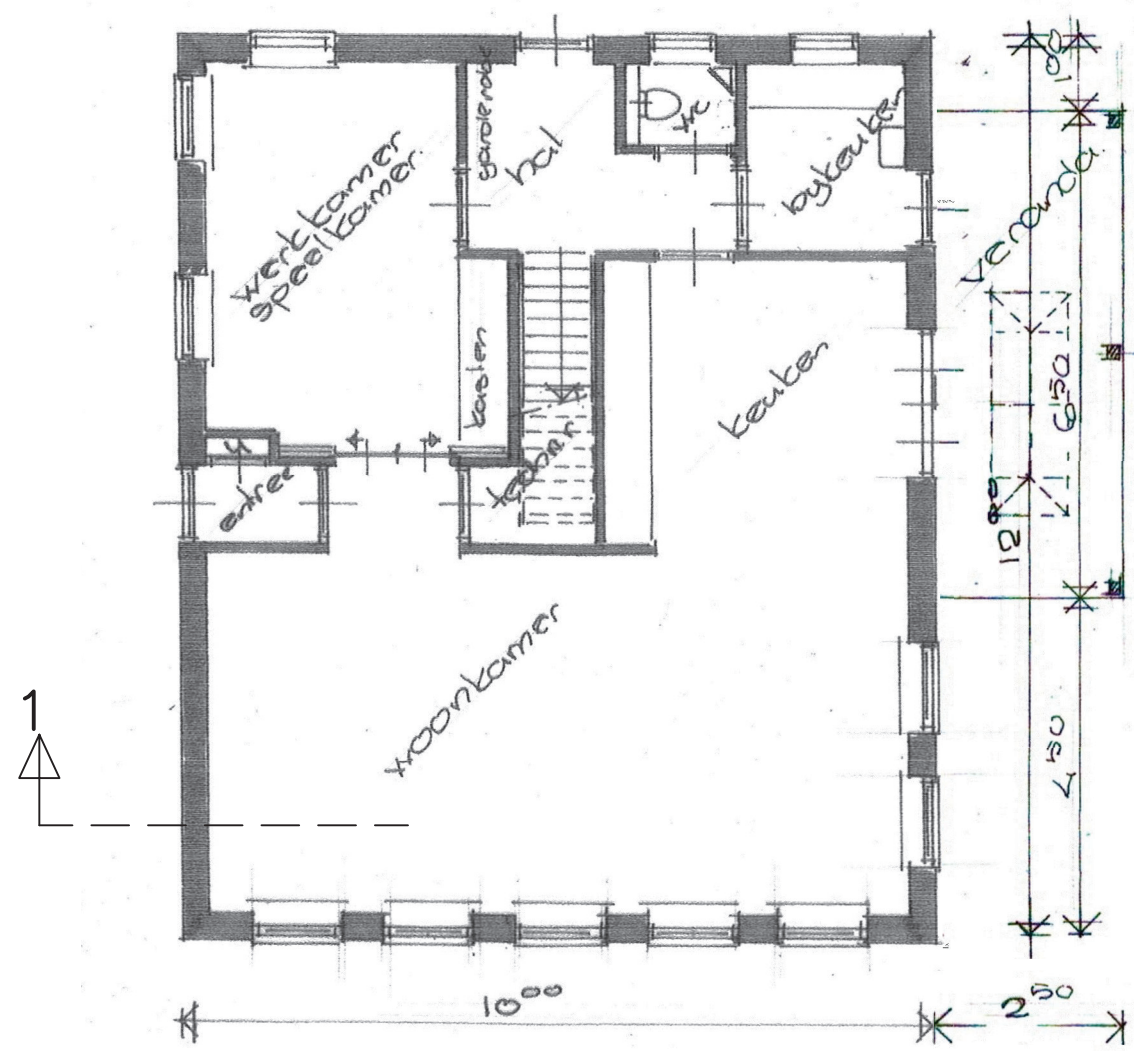

begane grond. _____

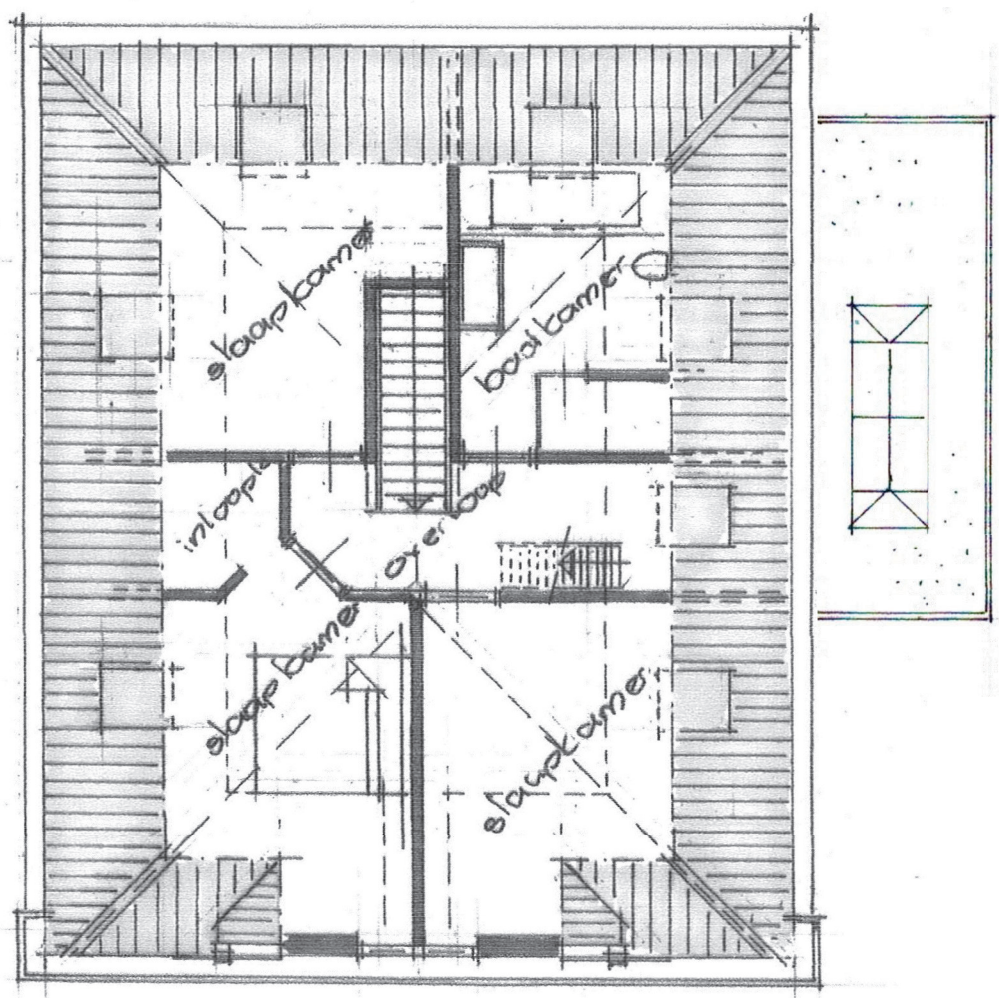

verdieping. _____

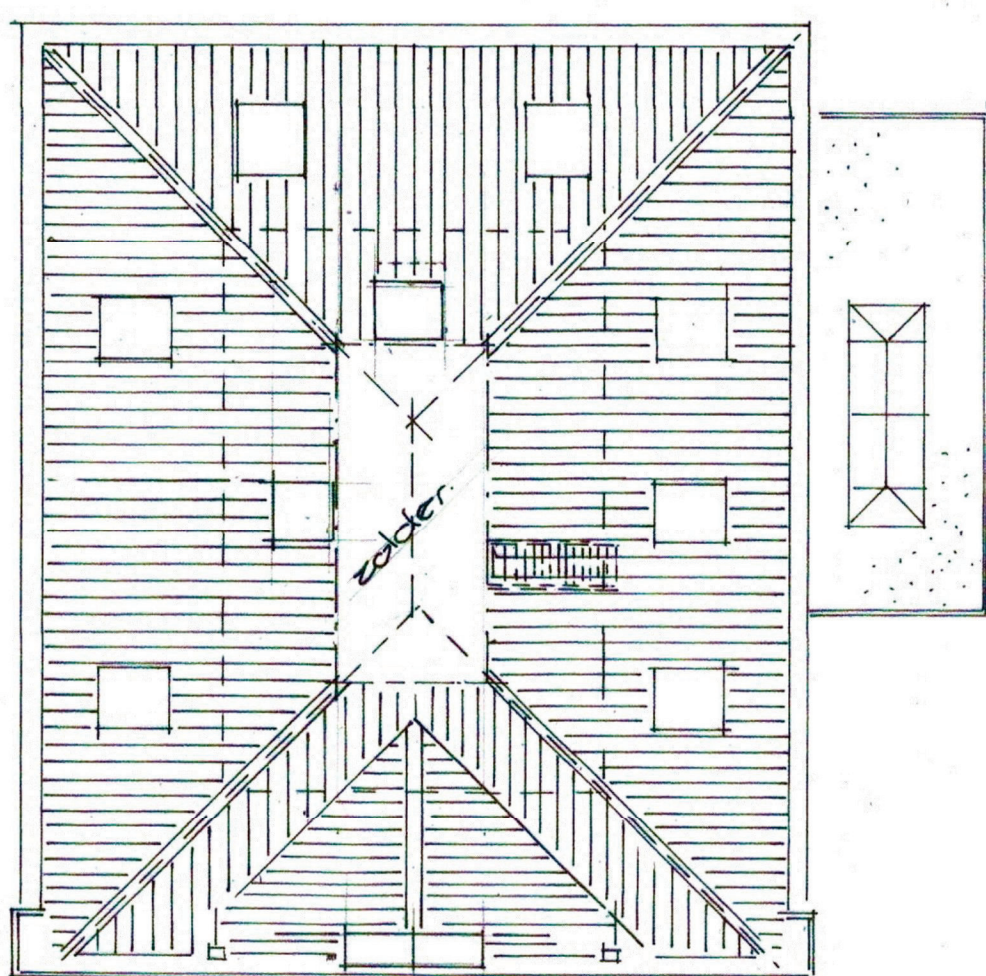



zolder. _____

renvooi. _____ kleuren en materialen _____

gevels	gevels plint schothout typmpaan kozijnen ramen deuren deurrooster	metselwerk metselwerk hout hout hout/kunststof hout/kunststof metaal	paars/rood paars/rood donker groen gebroken wit gebroken wit donker groen donker groen zwart gemoffeld
dakgoten	voorgevel: geprofileerde goot huizingdeel overige gevels: mastgoot huizingdeel	hout/zink hout hout hout waterborden	gebroken wit/natuurel gebroken wit natuurel gebroken wit gebroken wit gebroken wit/natuurel mat zwart verglaasd
dakranden	hellende daken:	keramisch pan VHV	
dakbedekking			

situatie. _____

adres: Laanweg 8, Zuidscherner
gemeente: Alkmaar
kadastrale gemeente: Schermer
sectie: A
nummer: 351
schaal: 1/500

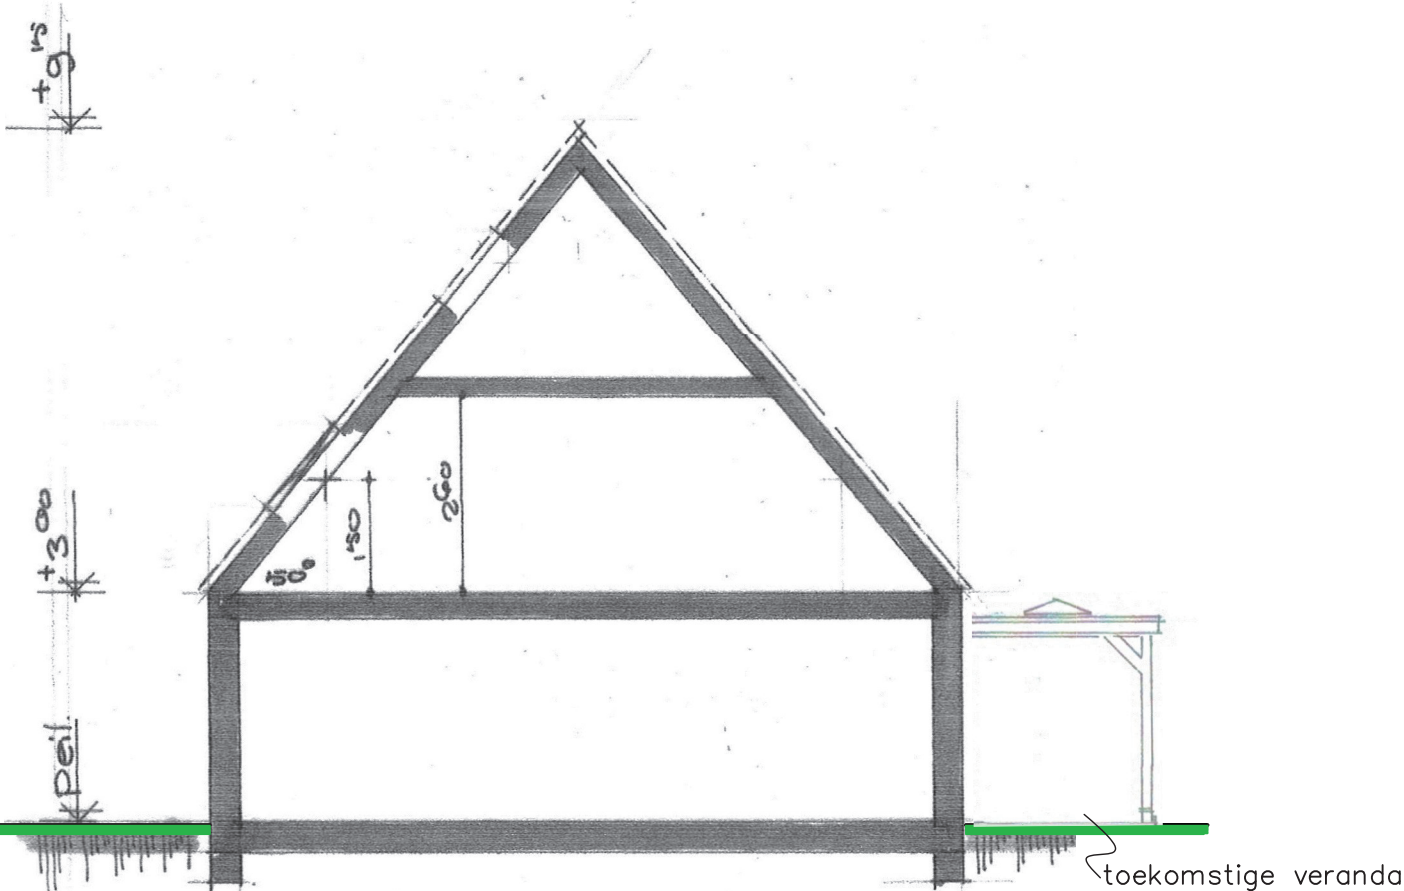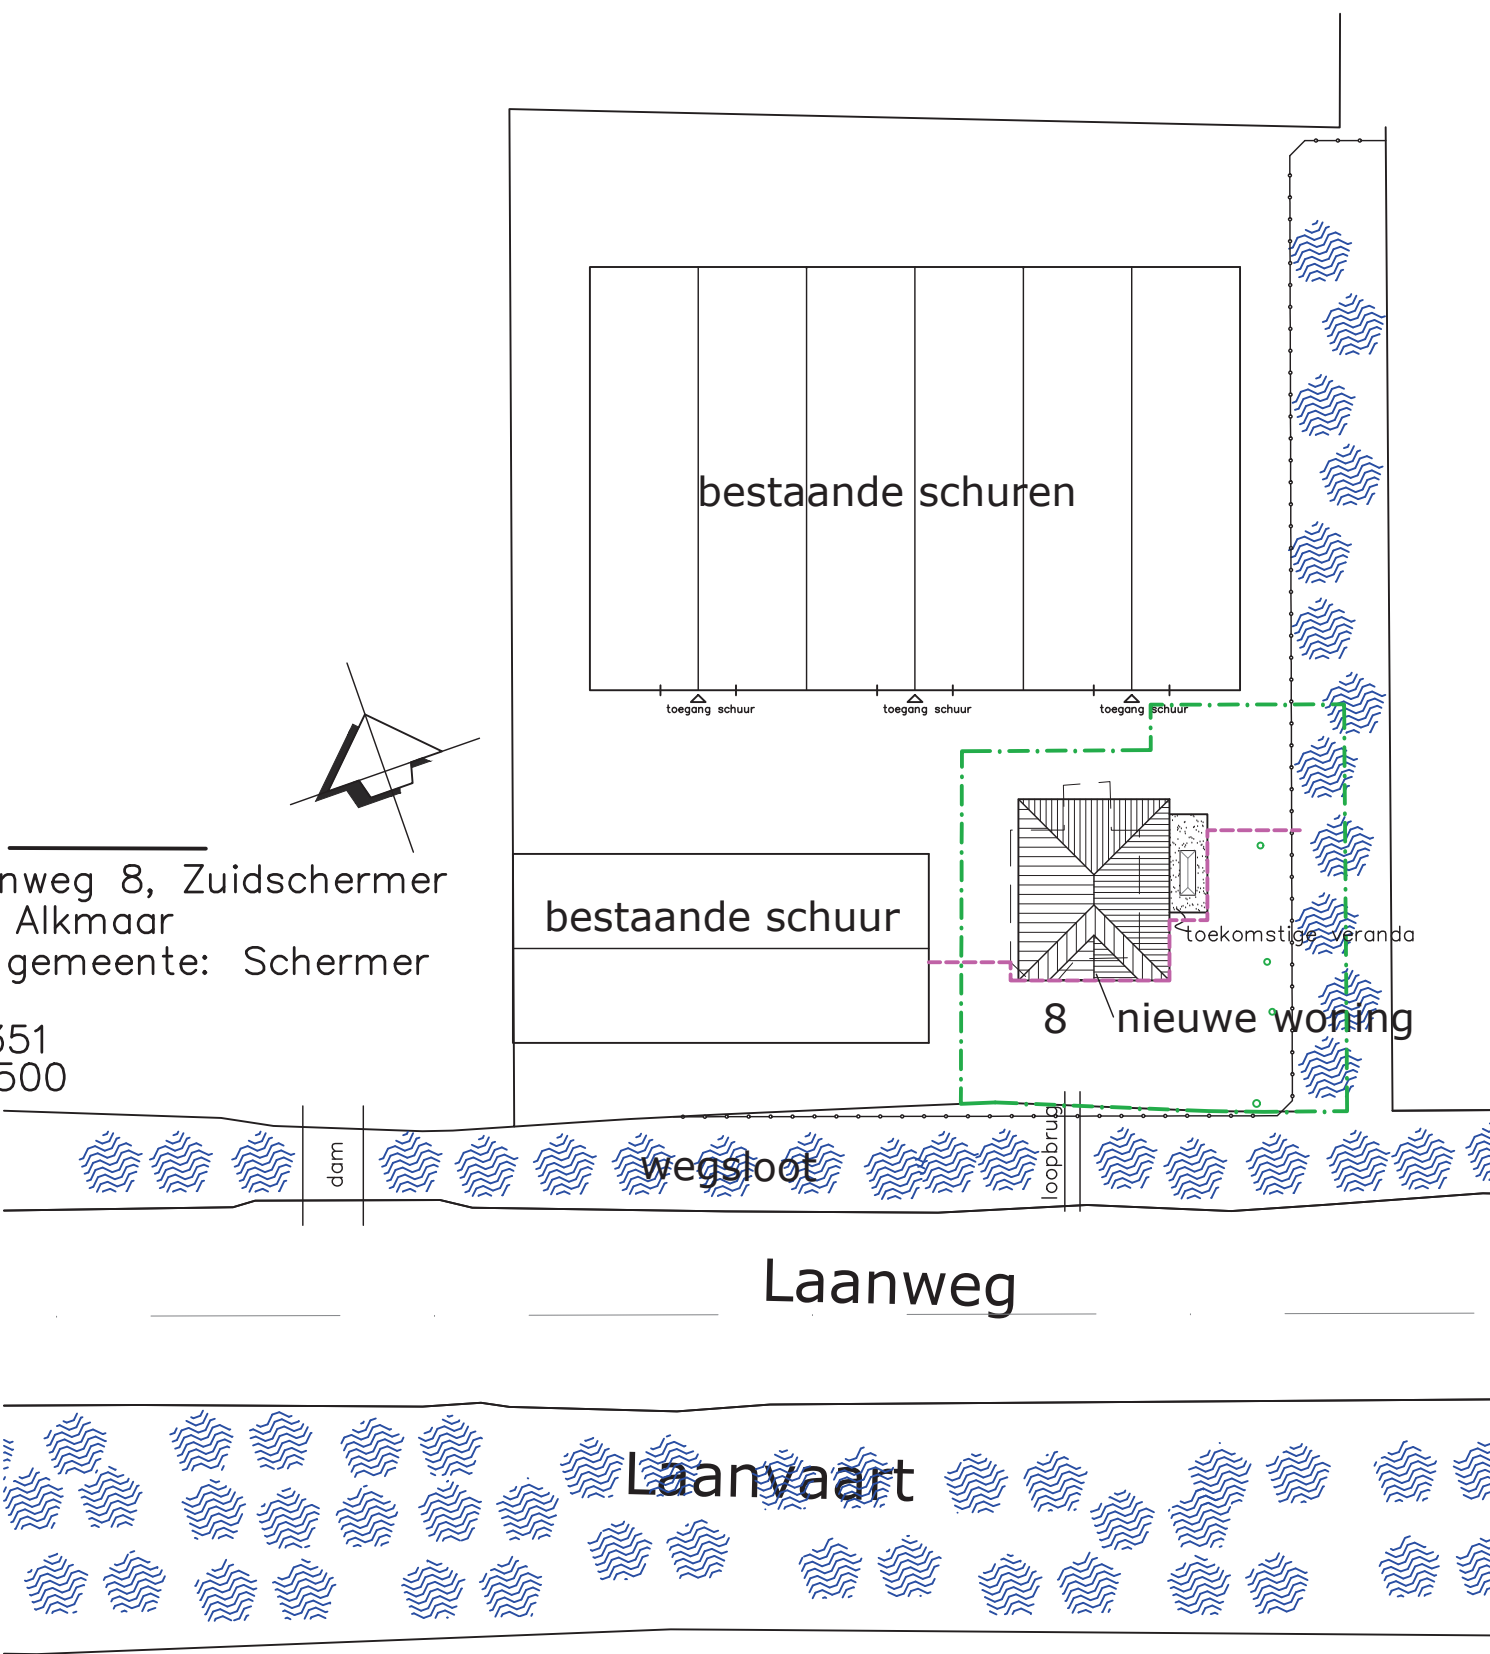

doorsnede 1. _____

gevels, plattegronden en doorsneden.



bron: Google earth d.d. 2 juni '20



Bouwburo Marjet de Boer

Opdrachtgever De heer A.C.M. Tromp en mevrouw D. Mul
Onderwerp F. Wiedijk Jnzstraat 9, 1843 JS Grootchermer
Onderdeel bouw bedrijfswoning, Laanweg 8
1847 LM Zuidscherner
voorlopig ontwerp woning

schaal 1:100	datum 24apr.'21	getekend M.de Boer	gewijzigd 19nov.'21	tek.nr. S1	werk nr. 2030
-----------------	--------------------	-----------------------	------------------------	---------------	------------------

Insulindeweg 14, 1462MJ Middenbeemster, tel: 0299-681407, buro@abcdj.nl

