

Verslag buren participatie wijzigingsplan Laanweg 8 Zuidschermer

Opgesteld door: bewoners Laanweg 8

Datum: 24-8-2021

Ten behoeve van buren participatie in het wijzigingsplan voor Laanweg 8 (vergroting bouwblok t.b.v. bouwen nieuwe bedrijfswoning) zijn we in augustus 2021 langs geweest bij de naaste buren van Laanweg 8 om onze plannen te laten zien en toe te lichten.

We zijn langs geweest bij de buren ten oosten, ten westen en de beide buren tegenover de nieuw te bouwen bedrijfswoning.



We hebben de voorlopige ontwerp tekening laten zien en toegelicht. Alle buren vonden het een mooi plan en hebben geen bezwaren.

In de bijlagen de voorlopig ontwerp tekening inclusief opmerkingen en ondertekening van de buren.

Hiermee denken wij onze naaste buren van te voren goed te hebben ingelicht en verwachten we gezien de reacties geen bezwaren.

- Bijlage 1: Voorlopig ontwerp tekening ondertekend – Laanweg 6
- Bijlage 2: Voorlopig ontwerp tekening ondertekend – Laanweg 10
- Bijlage 3: Voorlopig ontwerp tekening ondertekend – Laanweg 3
- Bijlage 4: Voorlopig ontwerp tekening ondertekend – Laanweg 5


Bouw bedrijfswoning Laanweg 8 Zuidschermmer.



voorgevel. _____



rechterzijgevel. _____

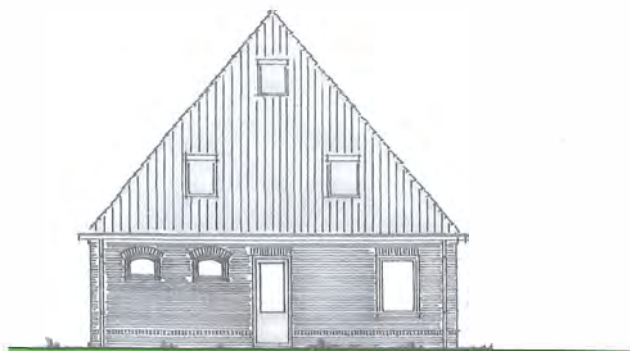


achtergevel. _____




linkerzijgevel. _____



begane grond. _____

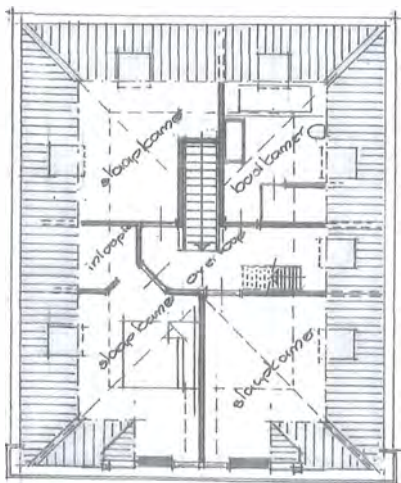


verdieping. _____

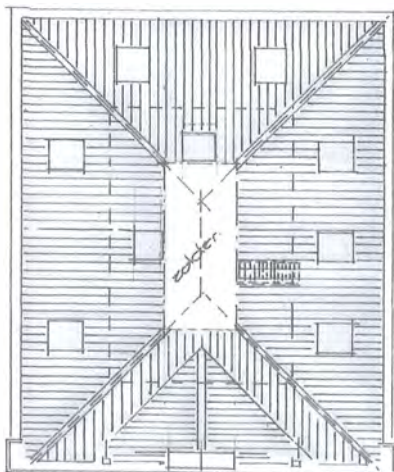

zolder. _____

renvooi. kleuren en materialen

gevels	gevels plint schothout typmpaan kozijnen ramen deuren deurrooster	metsewerk hout hout/kunststof hout/kunststof hout/kunststof metaal	paars/rood paars/rood donker groen gebroken wit gebroken wit donker groen donker groen zwart gemoffeld
dakgoten	voorgevel: geprofileerde goot huingedeel overige gevels: mostgoot	hout/zink hout zink hout	gebroken wit/natuur gebroken wit
dakranden	huingedeel windveren waterborden	hout hout + zink	natuur gebroken wit gebroken wit
dakbedekking	hellende daken:	keramisch pan VHV	gebroken wit/natuur mat zwart verglaasd

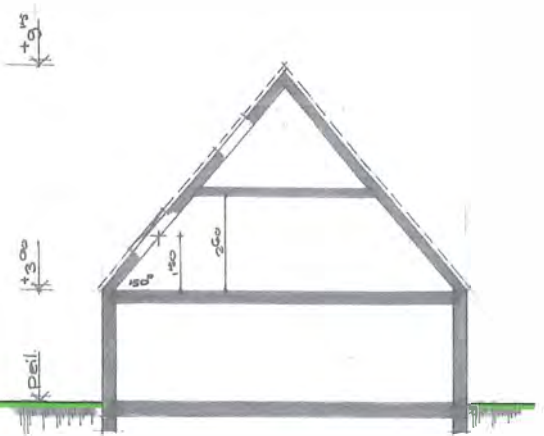

doorsnede 1. _____

Naam: _____


Adres: Laanweg 6

Opmerkingen: Prachtig pand,

Getekend voor gezien:

Datum: 5-8-2021 Handtekening

situatie.
adres: Laanweg 8, Zuidschermmer
gemeente: Alkmaar
kadastrale gemeente: Schermer
sectie: A
nummer: 351
schaal: 1/500

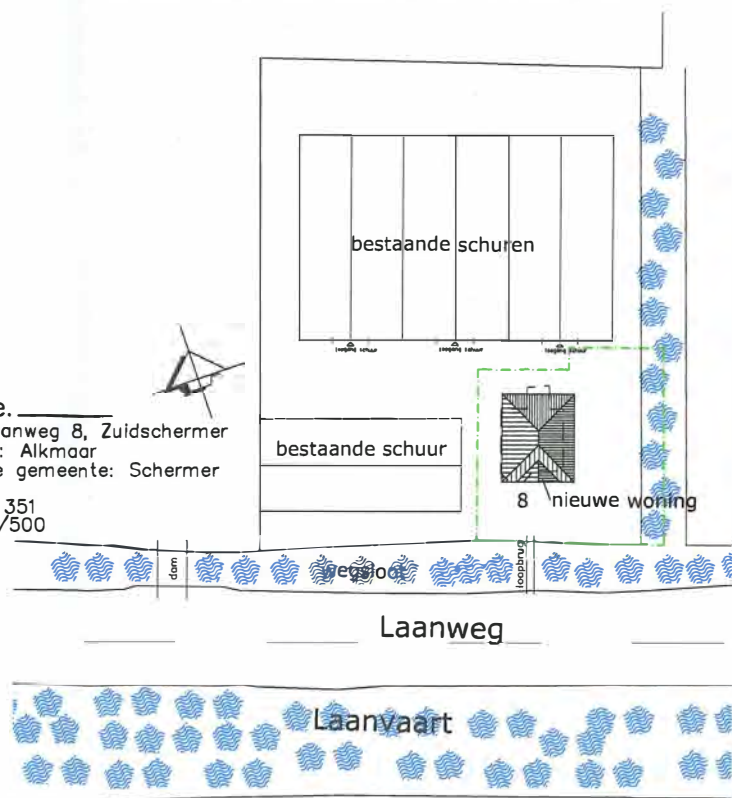

bron: Google earth d.d. 2 juni '20

gevels, plattegronden en doorsneden.



Bouwbuuro Marjet de Boer

Opdrachtgever De heer A.C.M. Tromp en mevrouw D. Mul
Onderwerp F. Wiedijk Jnzstraat 9, 1843 JS Grootshermmer
bouw bedrijfswoning, Laanweg 8
Onderdeel 1847 LM Zuidschermmer
voorlopig ontwerp woning

schaal 1:100 datum 24apr.'21 getekend M.de Boer gewijzigd tek.nr. 1 werk nr. 2030




Bouw bedrijfswoning Laanweg 8 Zuidscherner.



voorgevel. _____



rechterzijgevel. _____

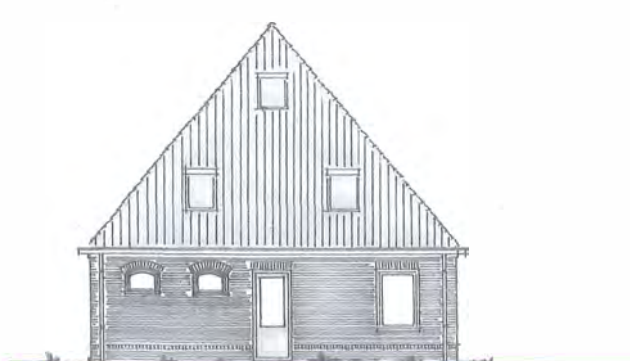


achtergevel. _____




linkerzijgevel. _____



begane grond. _____

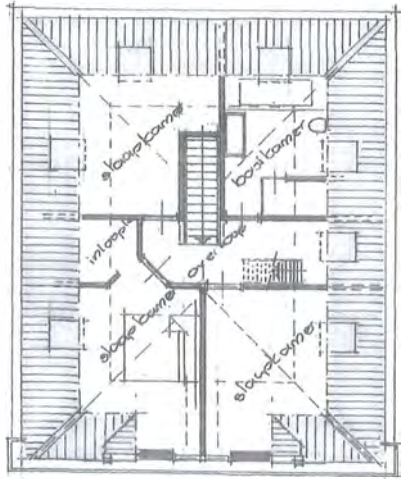

verdieping. _____


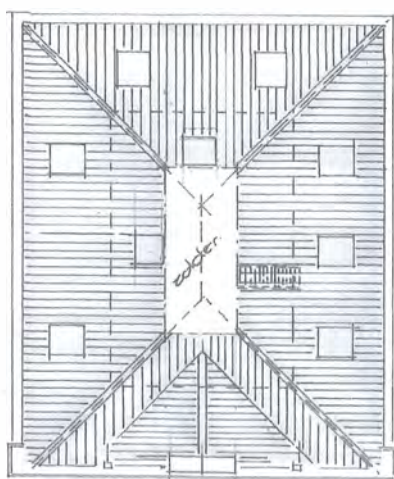


zolder. _____

renvooi. kleuren en materialen

gevels	plint	metseiwerk	poors/rood
	schotthout	metseiwerk	poors/rood
	tympoon	hout	donker groen
kozijnen	kozijnen	hout/kunststof	gebroken wit
	ramen	hout/kunststof	gebroken wit
	deuren	hout/kunststof	donker groen
	deurooster	hout/kunststof	donker groen
dakgoten	voorgevel:	metaal	zwart gemoffeld
	geprofileerde goot	hout/zink	gebroken wit/natuur
	hulzingdeel	hout	gebroken wit
overige gevels:	mostgoot	zink	natuur
	hulzingdeel	hout	gebroken wit
dakranden	windveren	hout	gebroken wit
	waterborden	hout + zink	gebroken wit/natuur
dakbedekking	hellende daken:	keramisch pan VHV	mat zwart verglaasd

situatie. _____
adres: Laanweg 8, Zuidscherner
gemeente: Alkmaar
kadastrale gemeente: Scherner
sectie: A
nummer: 351
schaal: 1/500

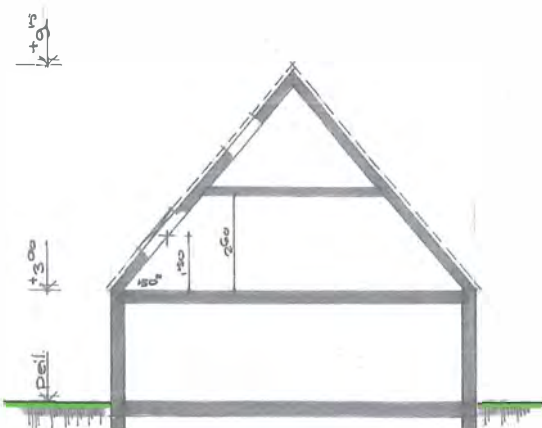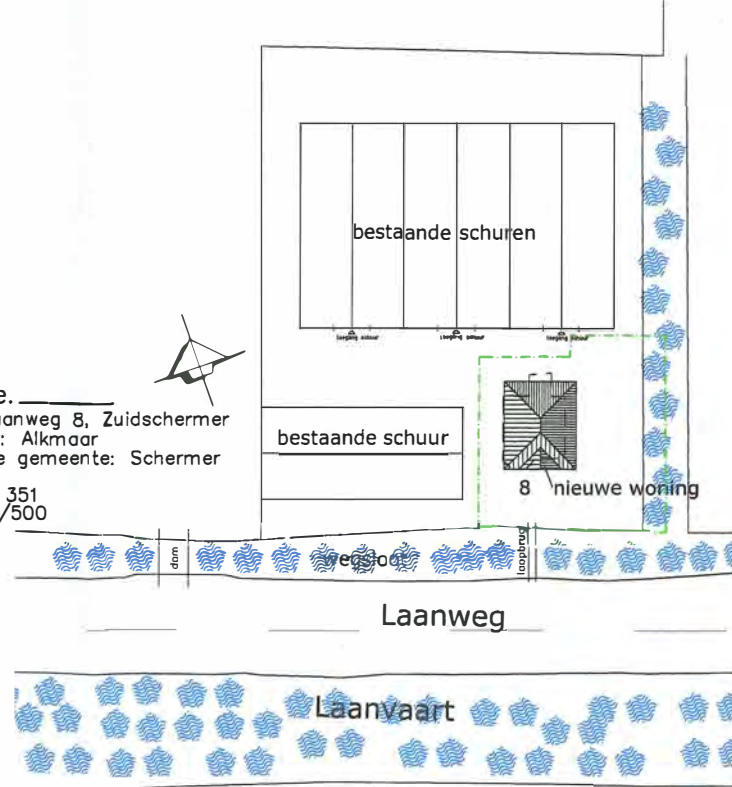

doorsnede 1. _____

Naam: _____

Adres: Laanweg 10 1847 LM

Opmerkingen: Mooie uitsicht op
passend in de omgeving

Getekend voor gezien:

Datum: 5-8-2011 Handtekening: _____



bron: Google earth d.d. 2 juni '20

gevels, plattegronden en doorsneden.



Bouwburo Marjet de Boer

Opdrachtgever: De heer A.C.M. Tromp en mevrouw D. Mul
Onderwerp: F. Wiedijk Jnzstroot 9, 1843 JS Grootchermer
Onderdeel: bouw bedrijfswoning, Loonweg 8
1847 LM Zuidscherner
voorlopig ontwerp woning

schaal: 1:100
datum: 24apr.'21
getekend: M.de Boer
gewijzigd:
tek.nr.: S1
werk nr.: 2030



Insulindeweg 14, 1462MJ Middenbeemster, tel: 0299-681407, buro@abcjd.nl

Deze tekening is auteursrechtelijk beschermd door Bouwburo Marjet de Boer en mag op geen enkele wijze gereproduceerd of/of gepubliceerd worden zonder voorafgaande schriftelijke toestemming van de auteur.

Bouw bedrijfswoning Laanweg 8 Zuidschermmer.



voorgevel. _____



rechterzijgevel. _____




achtergevel. _____




linkerzijgevel. _____



begane grond. _____

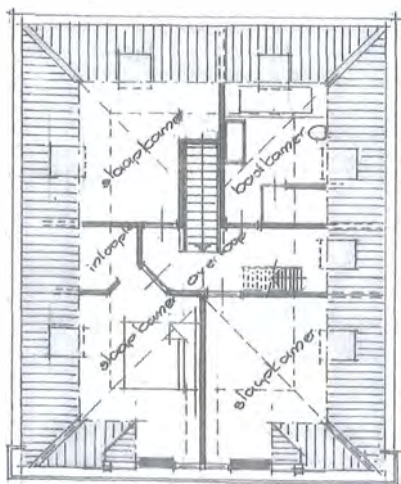


verdieping. _____

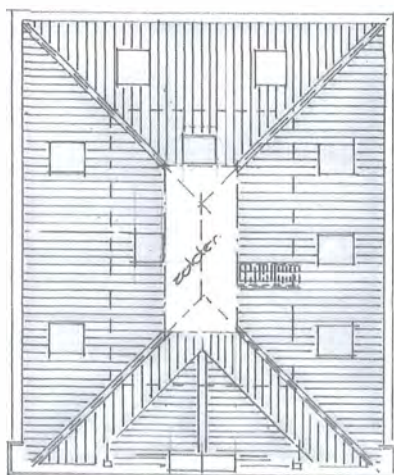

zolder. _____

renvooi. _____ kleuren en materialen _____

gevels	gevels plint schothout typmpaan	metseiwerk metseiwerk hout hout	poors/rood poors/rood donker groen gebroken wit
kozijnen	kozijnen romen deuren	hout/kunststof hout/kunststof hout/kunststof	gebroken wit donker groen donker groen
dakgaten	voorgevel: geprofileerde goot huizingdeel	hout/zink hout	gebroken wit/natuur gebroken wit
dakranden	overige gevels: moetgoot huizingdeel	zink hout	natuur gebroken wit
dakbedekking	windveren waterborden	hout + zink hout	gebroken wit/natuur gebroken wit
	hellende daken:	keramisch pon VHV	mat zwart verglaasd

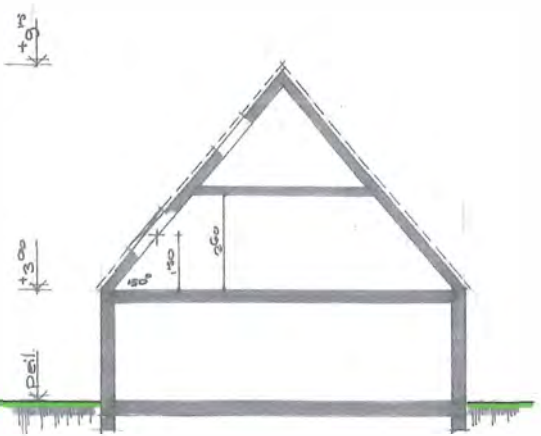

doorsnede 1. _____

Naam: _____

Adres: Laanweg 3, Zuidschermmer


Opmerkingen: geen bezwaar
verruyking voor de Laanweg!!

Getekend voor gezien:

7/8'2

Datum: 1

Handtekening: _____

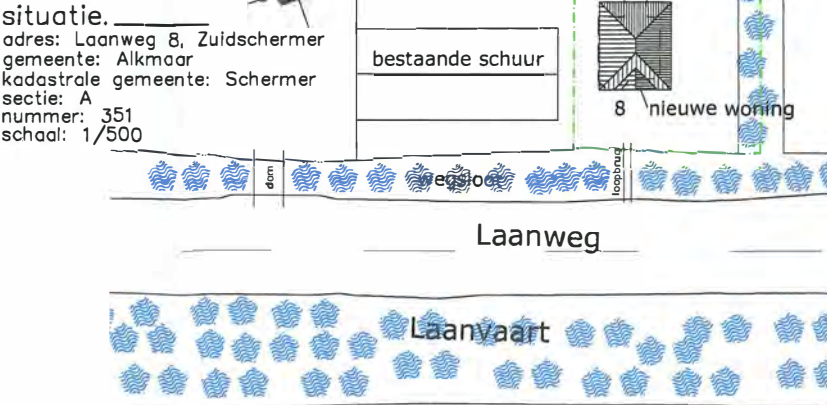

Bouwbuero Marjet de Boer

Opdrachtgever: De heer A.C.M. Tramp en mevrouw D. Mul
Onderwerp: F. Wiedijk Jnzstraat 9, 1843 JS Grootshermmer
Onderdeel: bouw bedrijfswoning, Laanweg 8
1847 LM Zuidschermmer
voorlopig ontwerp woning

school: 1:100	datum: 24apr.'21	getekend: M.de Boer	gewijzigd:	tek.nr. S1	werk nr. 2030
---------------	------------------	---------------------	------------	------------	---------------

insulindeweg 14, 1462MJ Middenbeemster, tel: 0299-681407, buro@bcdj.nl

Deze tekening is auteursrechtelijk beschermd door Bouwbuero Marjet de Boer en mag op geen enkele wijze gereproduceerd of anderszins openbaar gemaakt worden zonder schriftelijke toestemming van de auteur.

Bouw bedrijfswoning Laanweg 8 Zuidscherner.



voorgevel. _____



rechterzijgevel. _____




achtergevel. _____




linkerzijgevel. _____



begane grond. _____

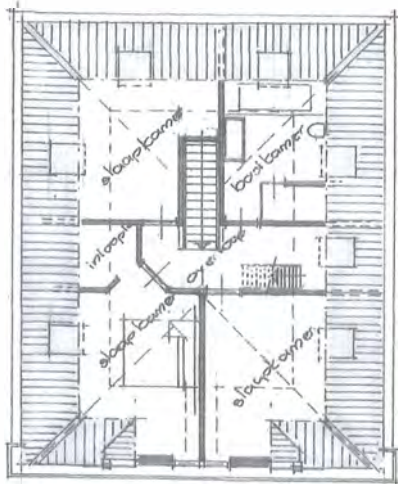


verdieping. _____

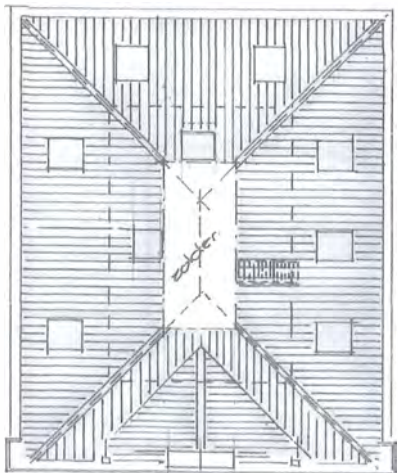

zolder. _____

renvooi. —kleuren en materialen—

gevels	gevels	metseiwerk	paars/rood
plint	metseiwerk	paars/rood	paars/rood
schothout	hout	donker groen	donker groen
typmpaan	hout	gebroken wit	gebroken wit
kozijnen	hout/kunststof	gebroken wit	gebroken wit
ramen	hout/kunststof	donker groen	donker groen
deuren	hout/kunststof	donker groen	donker groen
deurrooster	metaal	zwart gemoffeld	zwart gemoffeld
dakgoten	voorgevel:	gebroken wit/natuur	gebroken wit/natuur
geprofileerde goot	hout/zink	gebroken wit	gebroken wit
huizingdeel	hout	natuur	natuur
overige gevels:	zink	gebroken wit	gebroken wit
mastgoot	hout	gebroken wit	gebroken wit
huizingdeel	hout + zink	gebroken wit/natuur	gebroken wit/natuur
dakranden	waterborden	mat zwart verglaasd	mat zwart verglaasd
windveren	hellende daken:		
waterborden	keramisch pon VHV		
dakbedekking			

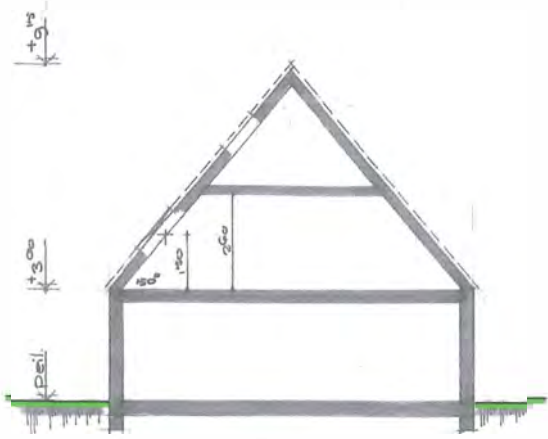


doorsnede 1. _____

Naam: _____

Adres: Laanweg 5

Opmerkingen: geen

situatie. _____
adres: Laanweg 8, Zuidscherner
gemeente: Alkmaar
kadastrale gemeente: Scherner
sectie: A
nummer: 351
schaal: 1/500

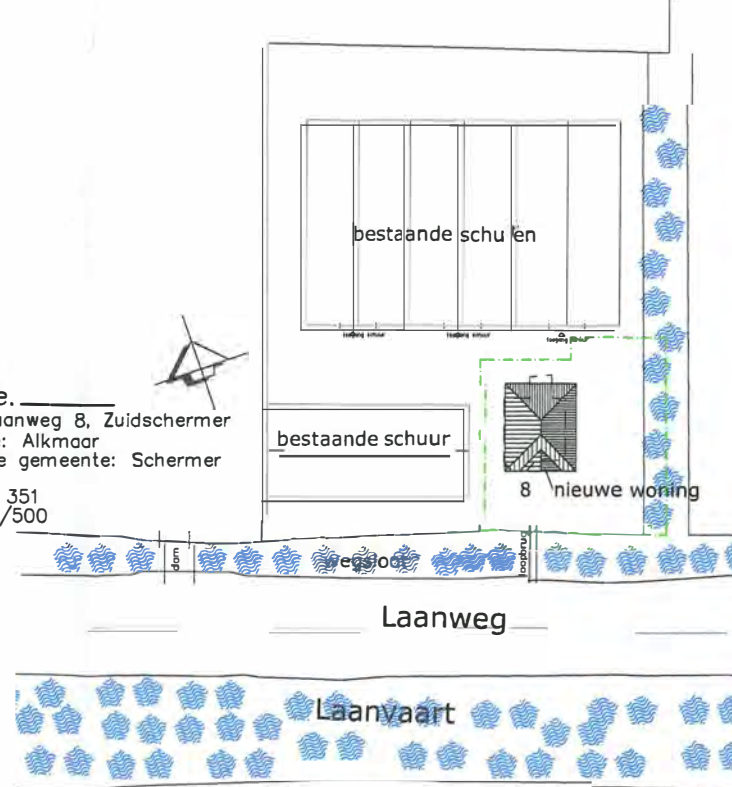

Bouwburo Marjet de Boer

Opdrachtgever: De heer A.C.M. Tromp en mevrouw D. Mul
Onderwerp: F. Wiedijk Jnzstraat 9, 1843 JS Grootzscherner
Onderdeel: bouw bedrijfswoning, Laanweg 8
voorlopig ontwerp woning

schaal: 1:100
datum: 24apr.'21
getekend: M.de Boer
werk nr.: S1 2030



Insulindeweg 14, 1462MJ Middenbeemster, tel: 0299-681407, buro@abcdj.nl

De afbeelding is auteursrechtelijk beschermd door Bouwburo Marjet de Boer en mag op geen enkele wijze gereproduceerd of verspreid worden zonder schriftelijke toestemming van de auteur.