


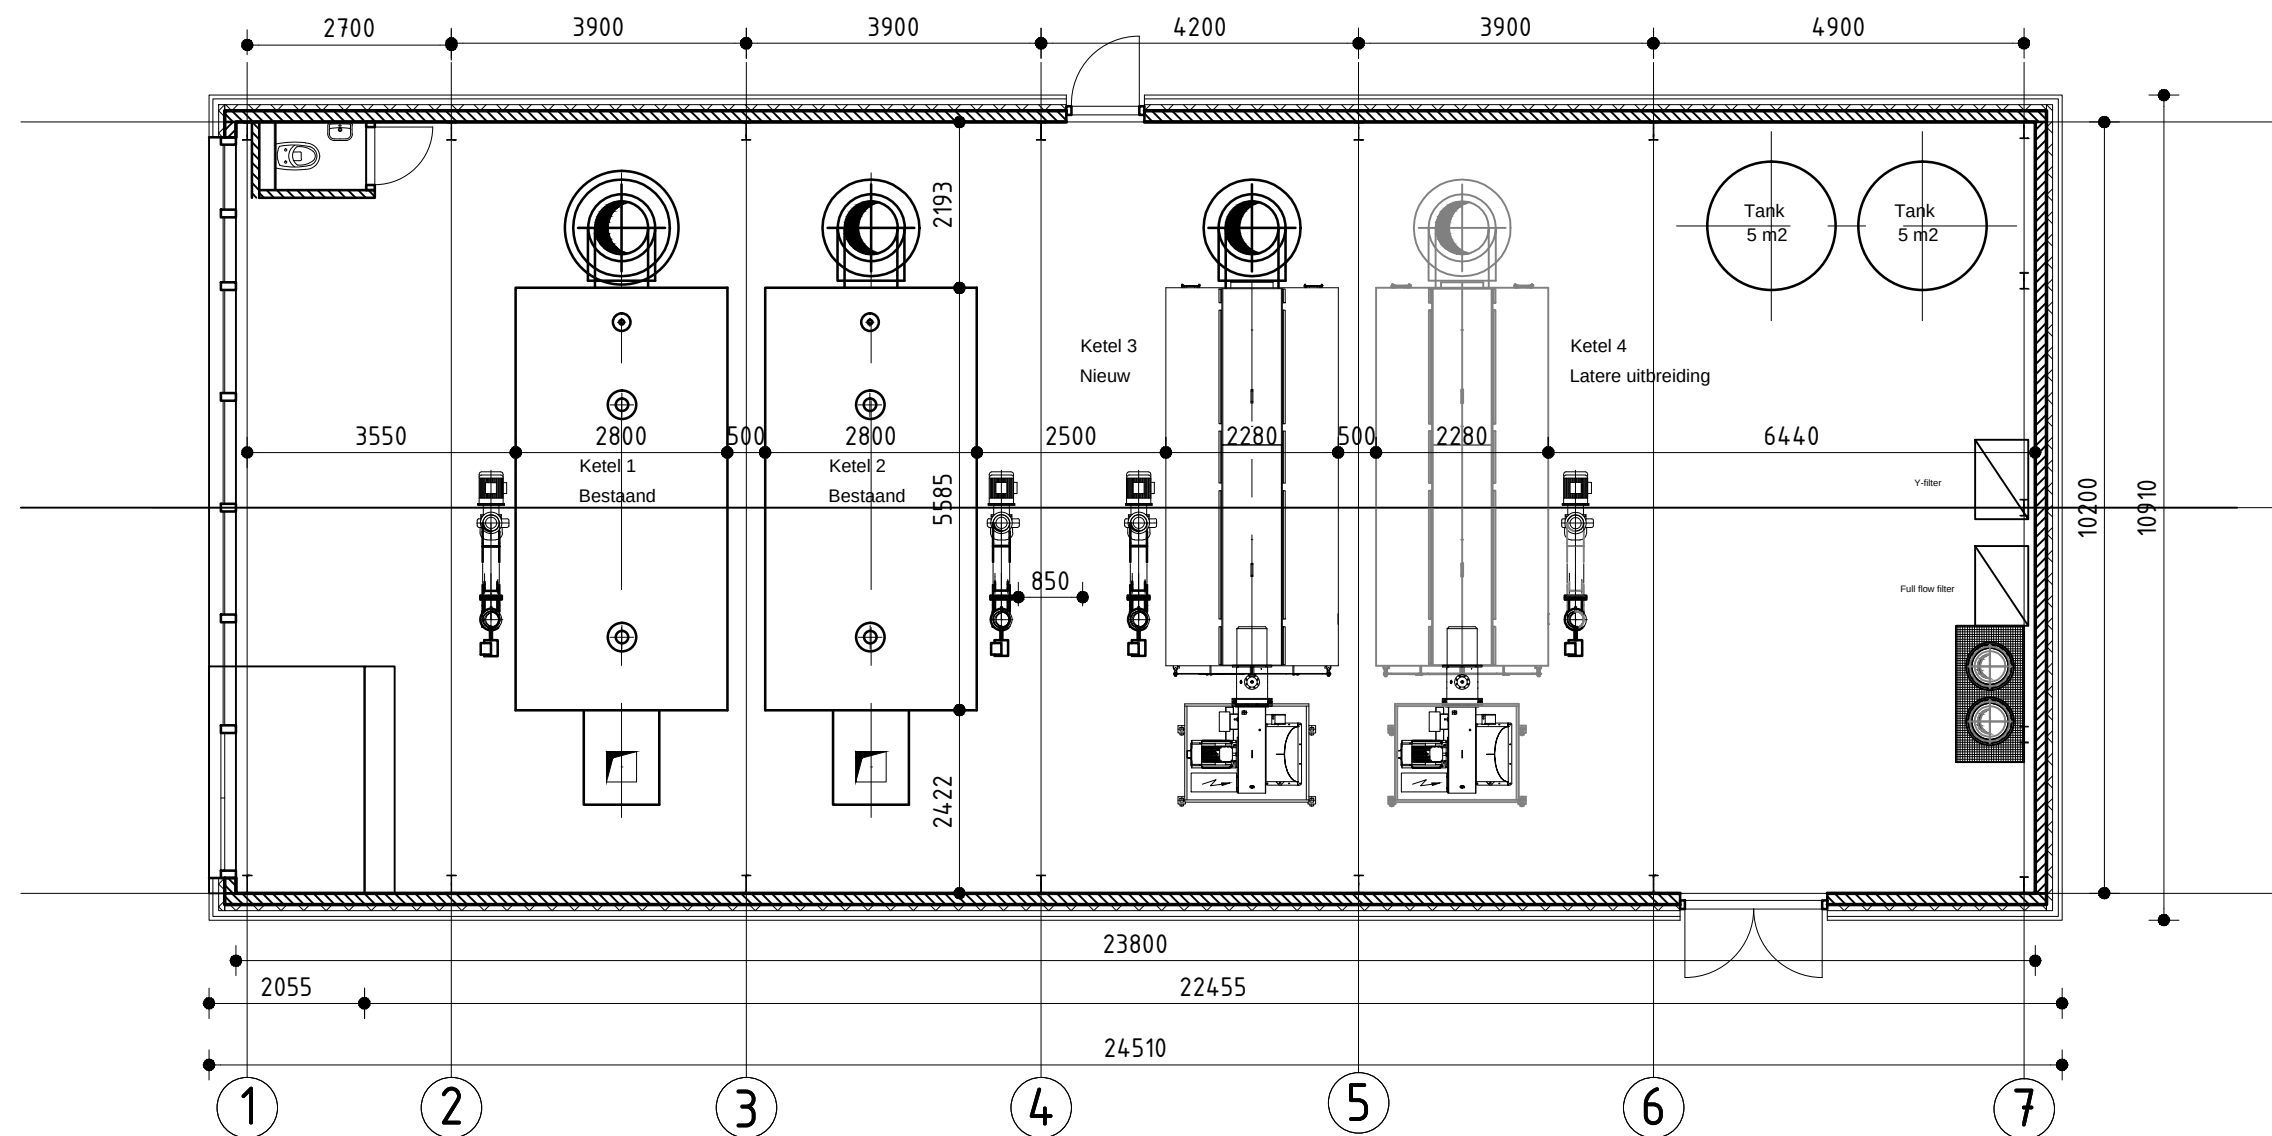

plattegrond

project: KETELHUIS AMSTELVEEN

projectnummer:
KAV

architect: **ARCHITECTENBUREAU SCHUTTER-ETH BV**

ir. willem schutter architect bna
tel. : 0655894757

e: info@schutter-eth.com
web: www.schutter-eth.com

datum:

30-10-2012

wijziging:

a
b
c
d

e
f
g
h

schaal:

1:100

formaat:

A3

onderwerp:

VOORLOPIG ONTWERP
PLATTEGROND

voorstel ☒

voorlopig ☐

definitief ☐

fase:

VO

code:

blad:

01