



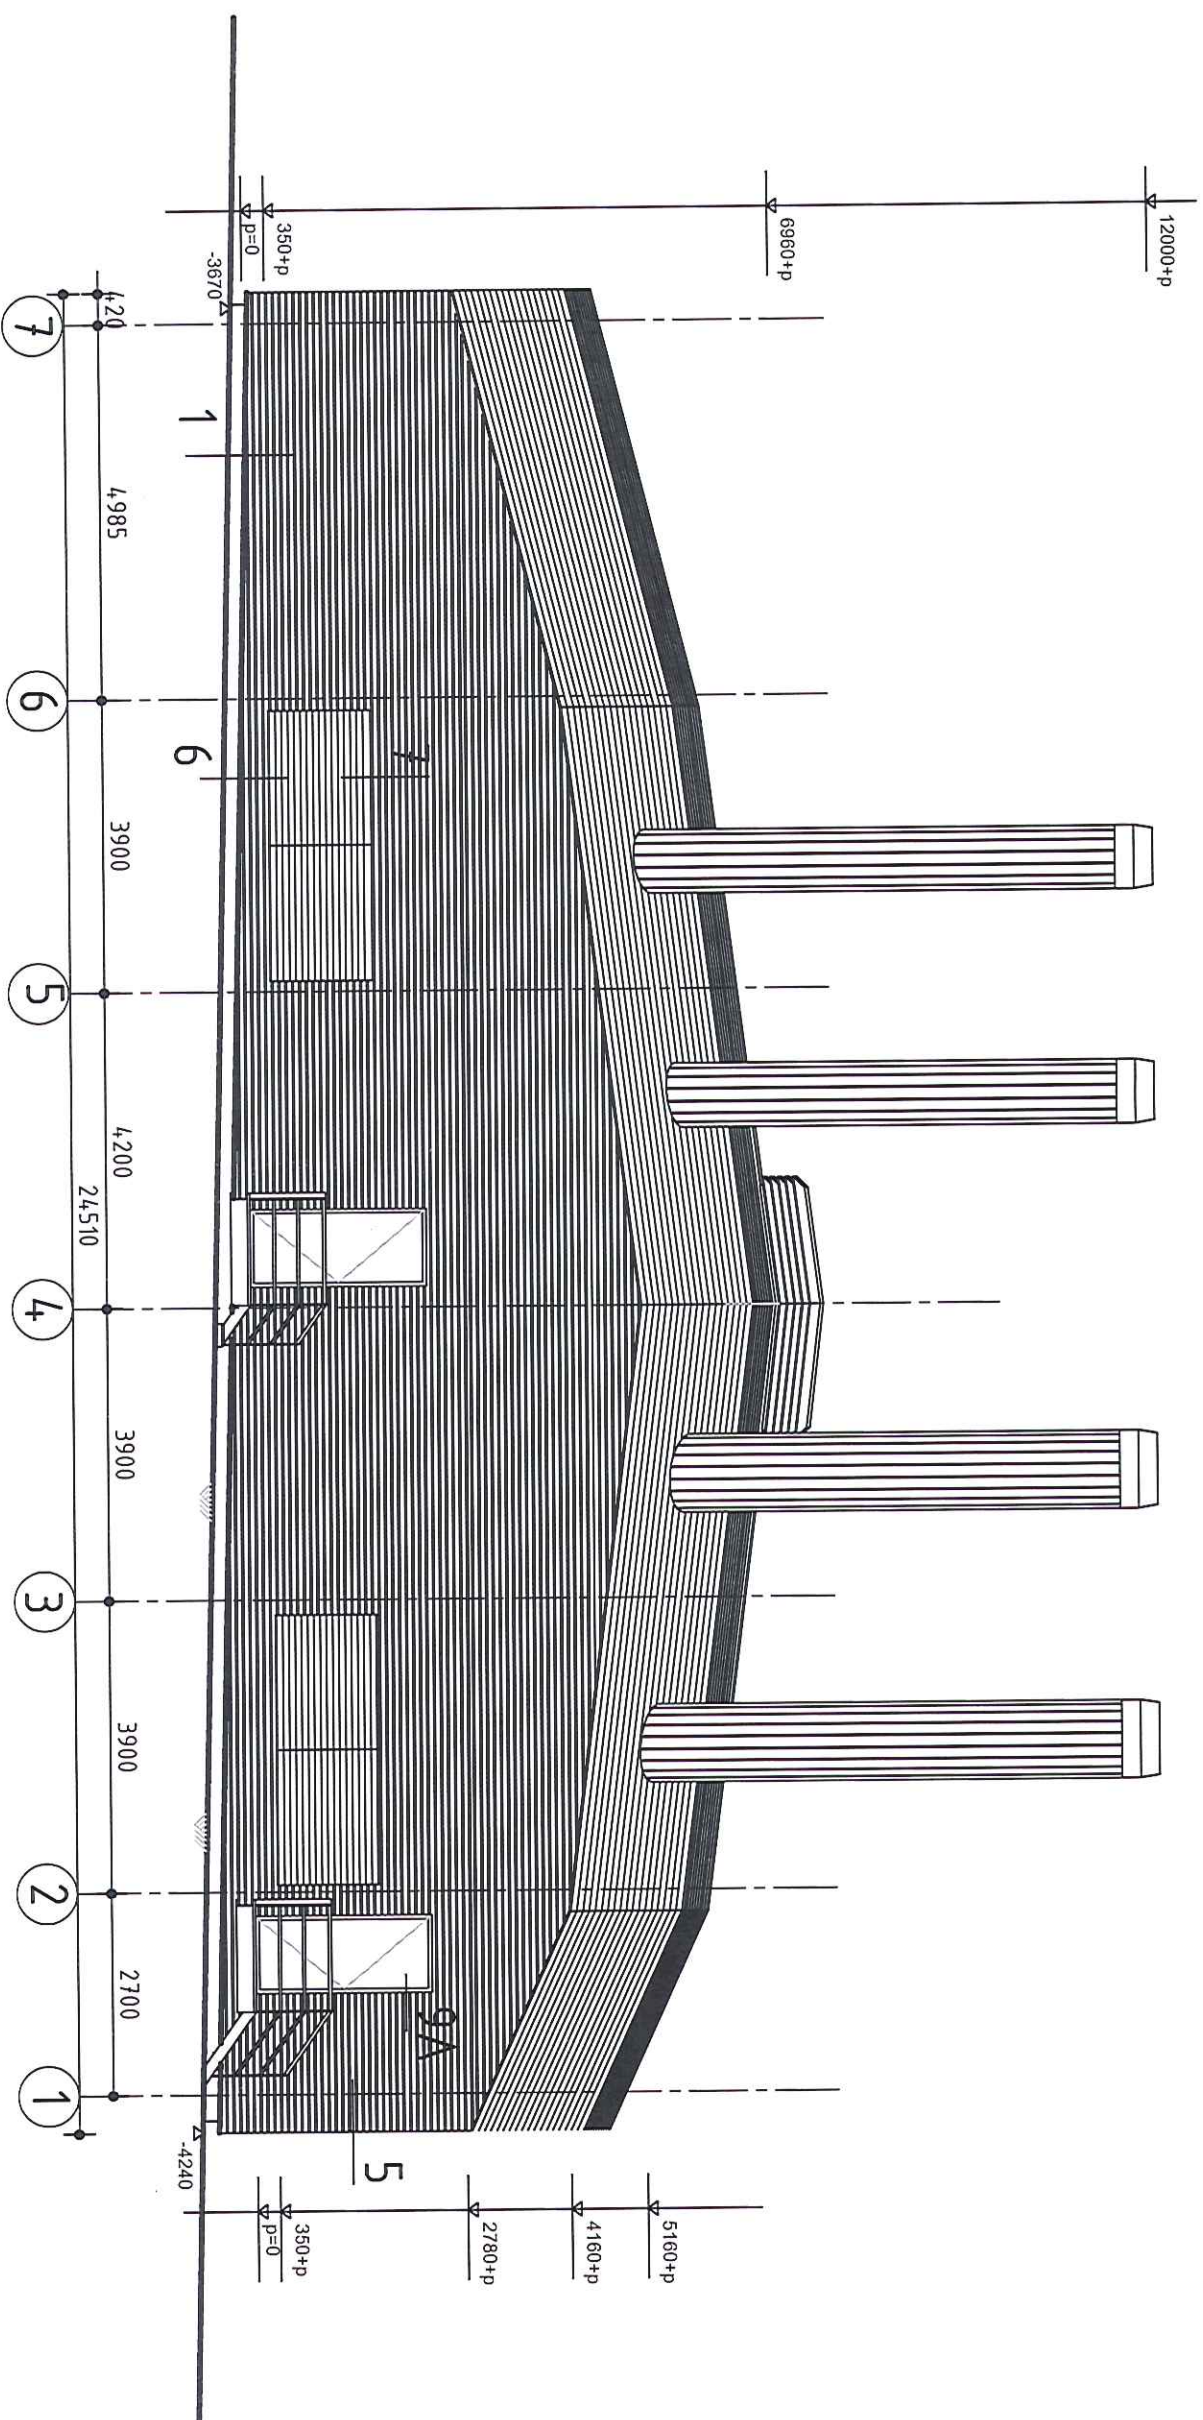


oostgevel

project: KETELHUIS AMSTELVEEN		projectnummer: KAV	
architect: ARCHITECTENBUREAU SCHUTTER-ETH BV			
ir. willem schutter architect bna tel. : 0655894757			
e: info@schutter-eth.com web: www.schutter-eth.com			
datum: 13-12-2012		wijziging: a b c d	
schaal: 1:100		format: A3	
onderwerp: OOSTGEVEL		voorstel ☐ fase: ☐ code: ☐ blad: ☐	
definitief ☒		bestek 07	

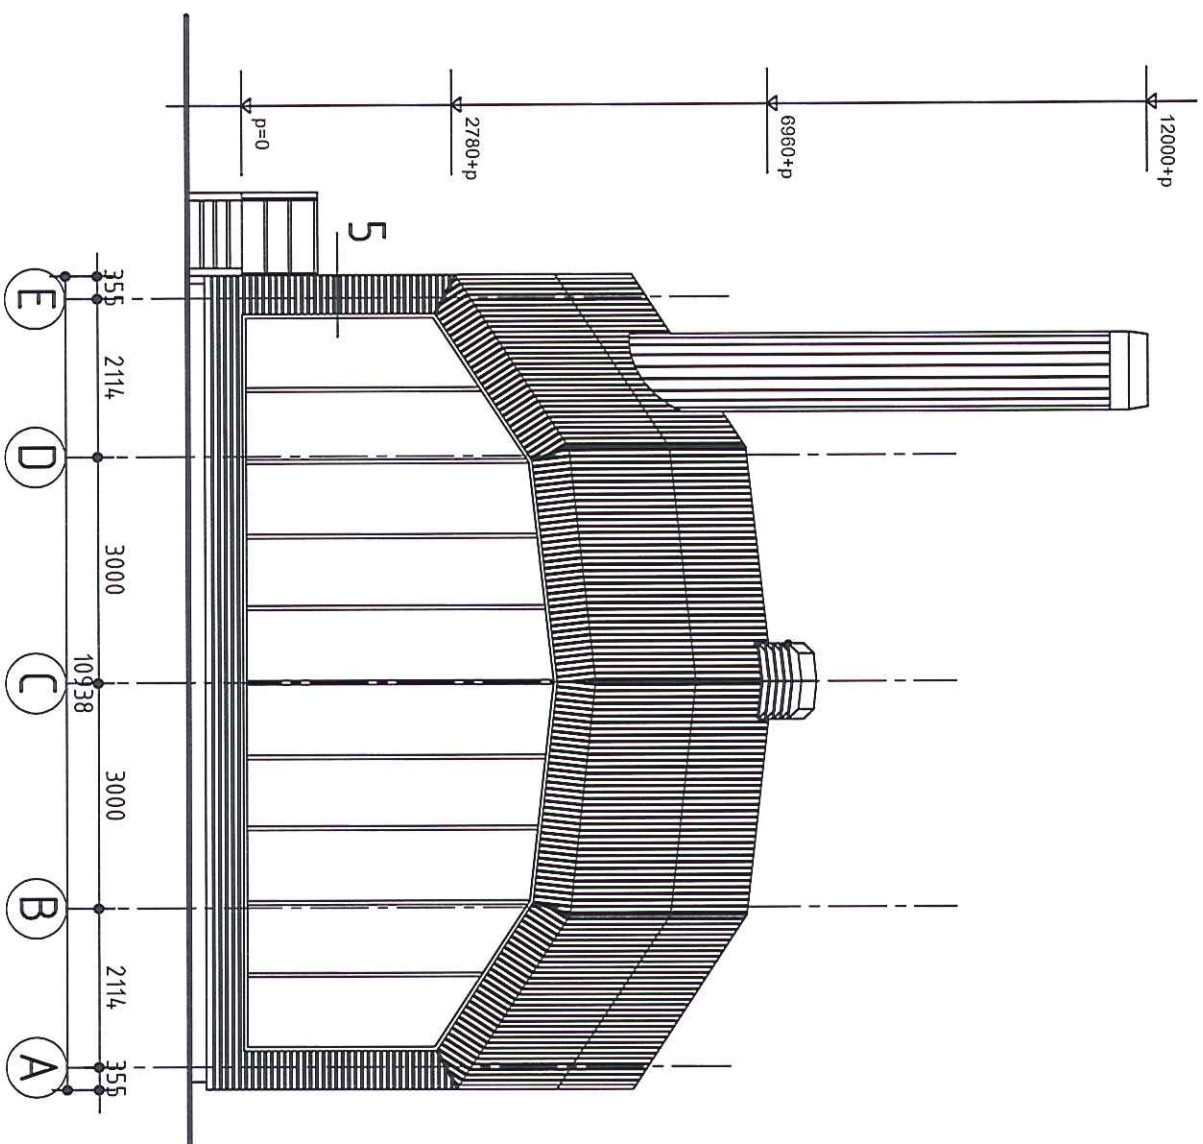

noordgevel

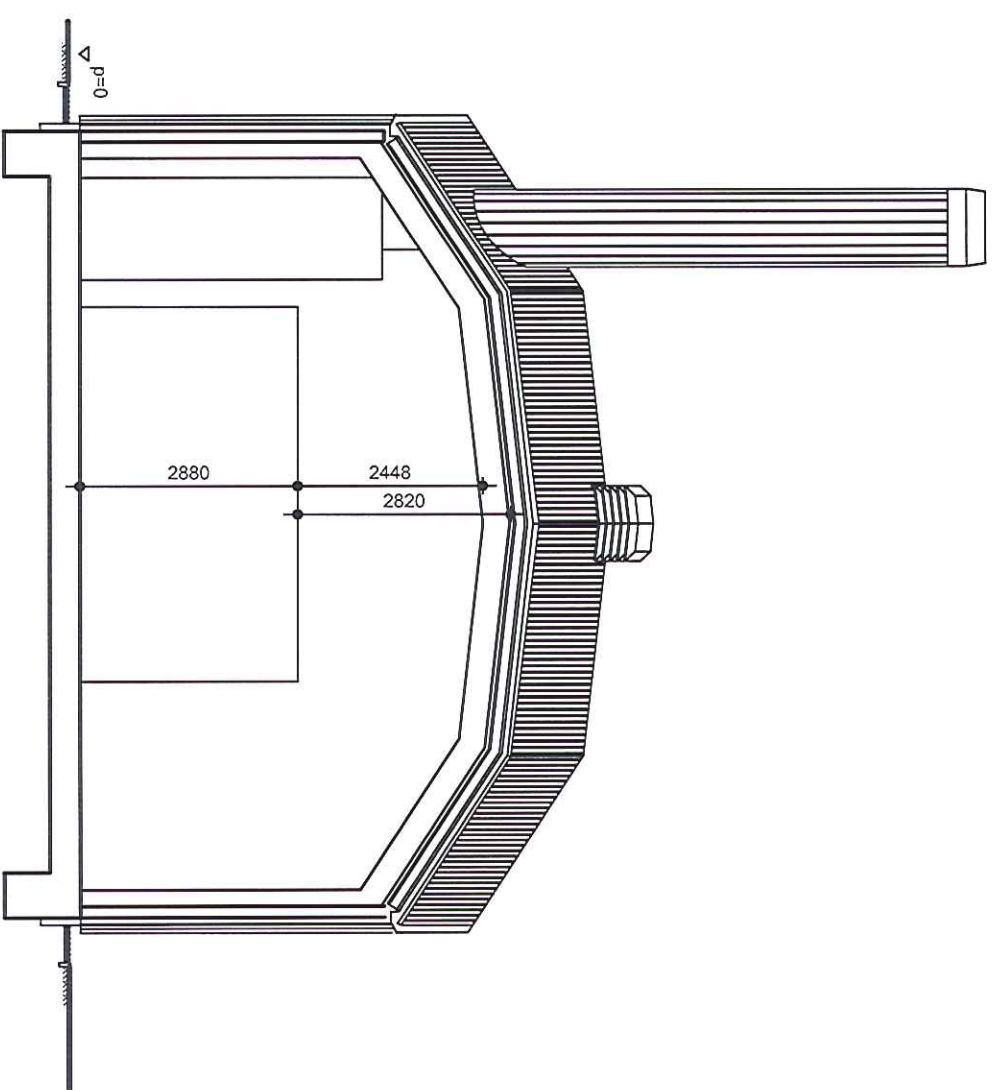

dwarsdoorsnede as 2

project: KETELHUIS AMSTELVEEN

projectnummer:
KAV

architect: **ARCHITECTENBUREAU SCHUTTER-ETH BV**

ir. willem schutter architect bna
tel. : 0655894757

e: info@schutter-eth.com
web: www.schutter-eth.com

datum:

13-12-2012

wijziging:

a
b
c
d

e
f
g
h

schaal:

1:100

formaat:

A3

onderwerp:

KOPGEVEL EN DOORSNEDE AS 2

voorstel ☐ fase:


voorlopig ☐ definitief ☒

code:

bestek

blad:

06

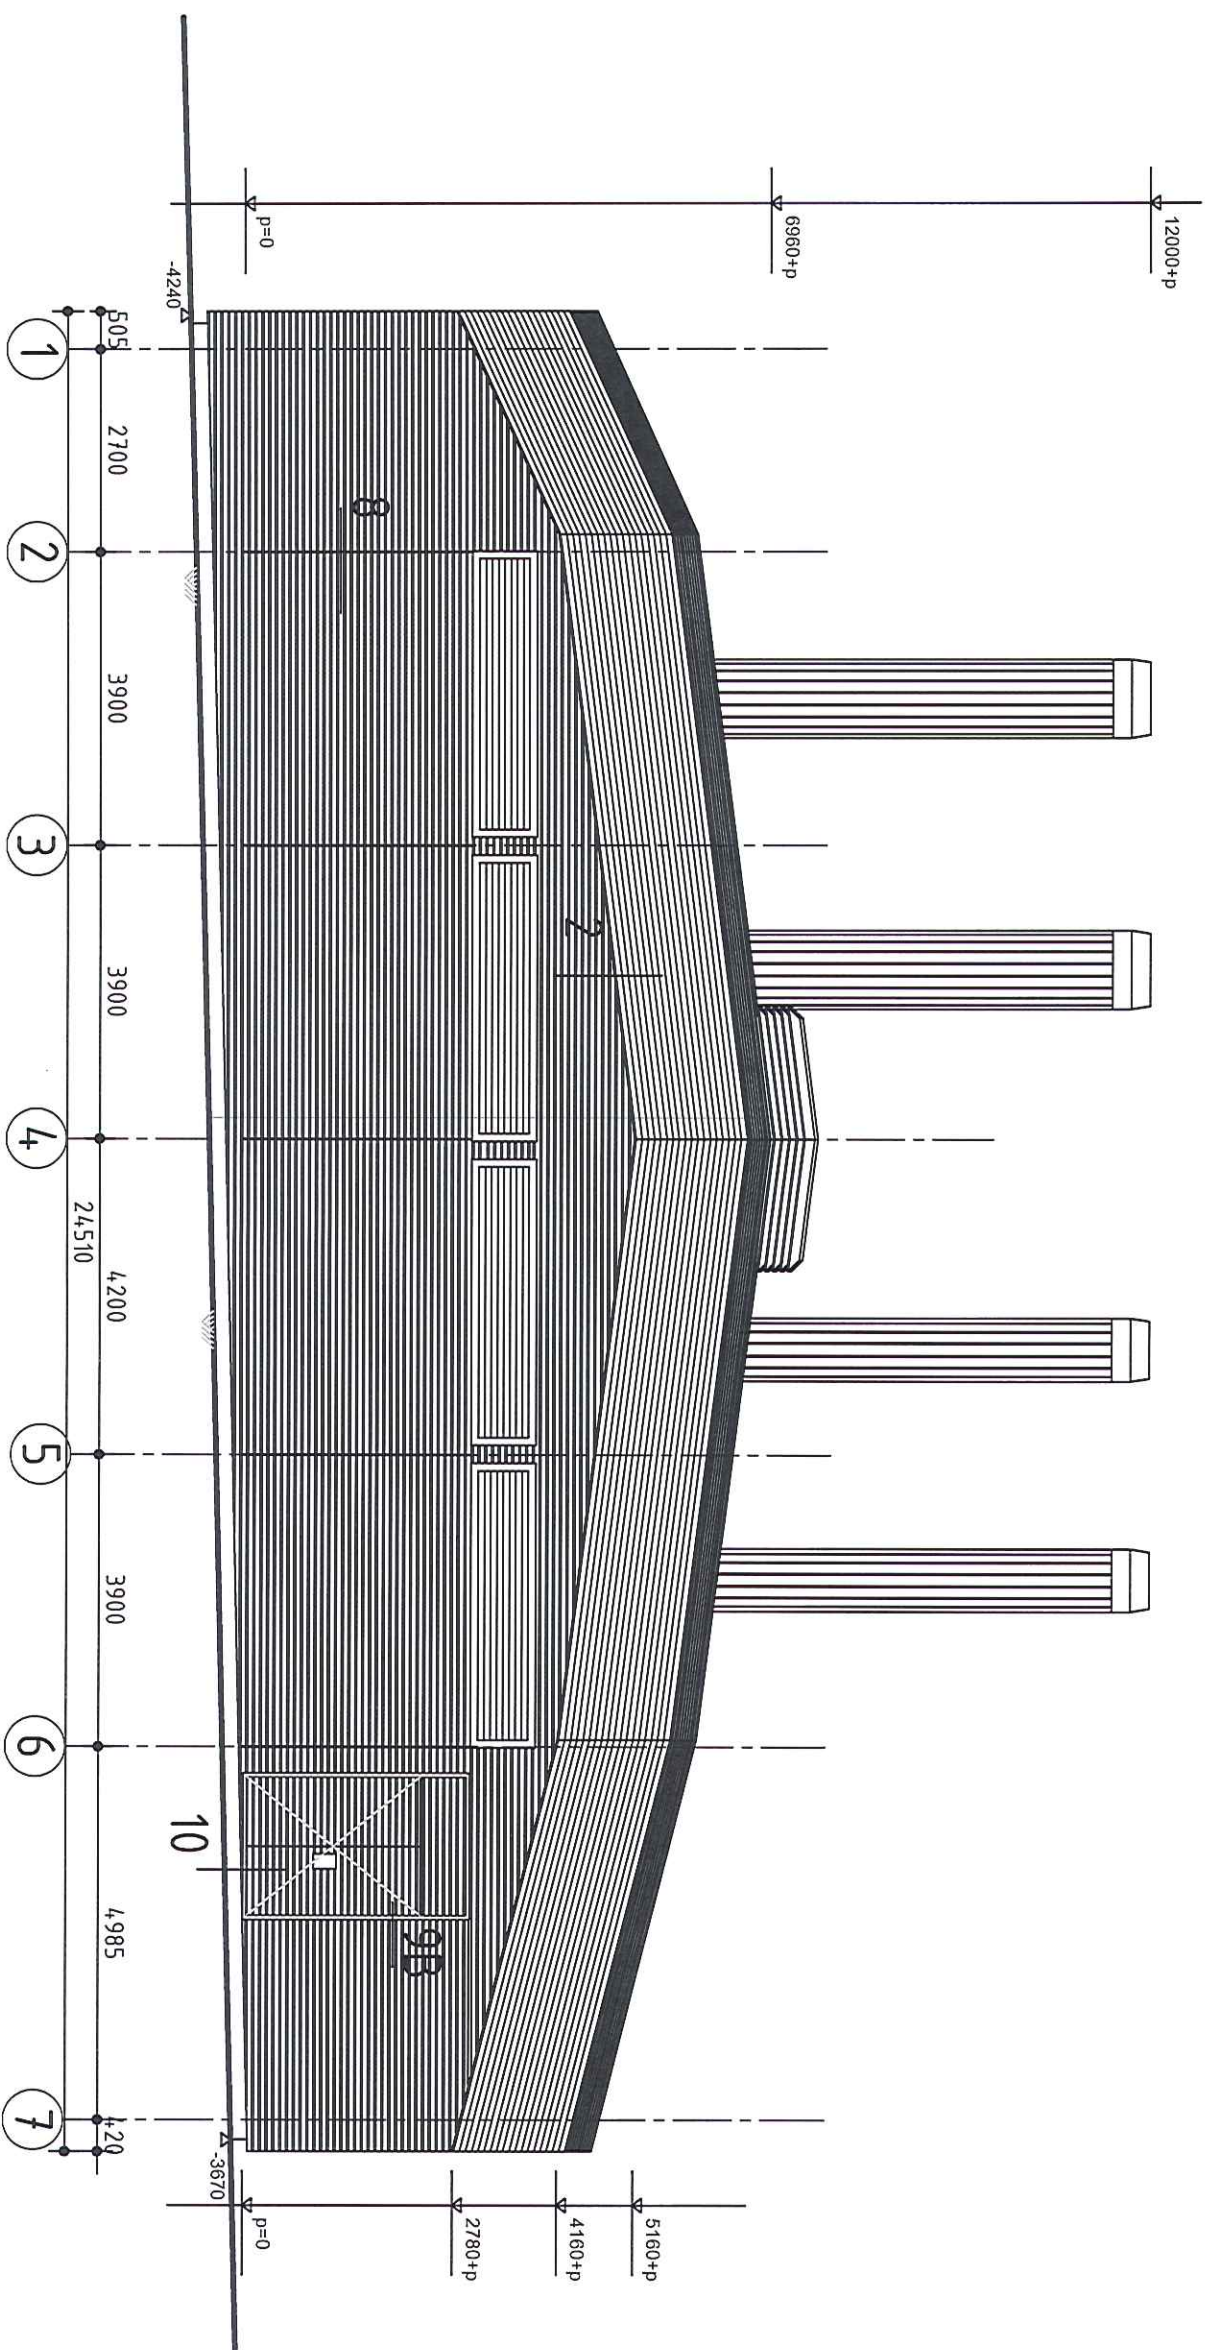

westgevel

project: KETELHUIS AMSTELVEEN


projectnummer: KAV

architect: ARCHITECTENBUREAU SCHUTTER-ETH BV


ir. willem schutter architect bna
tel. : 0655894757
e: info@schutter-eth.com
web: www.schutter-eth.com

datum:	13-12-2012	wijziging:	a b c d	e f g h	schaal:	1:100	formaat:	A3
--------	------------	------------	------------------	------------------	---------	-------	----------	----

onderwerp:	WESTGEVEL	voorstel	☐	fase:	code:	blad:
		voorlopig	☐			
		definitief	☒	bestek		05

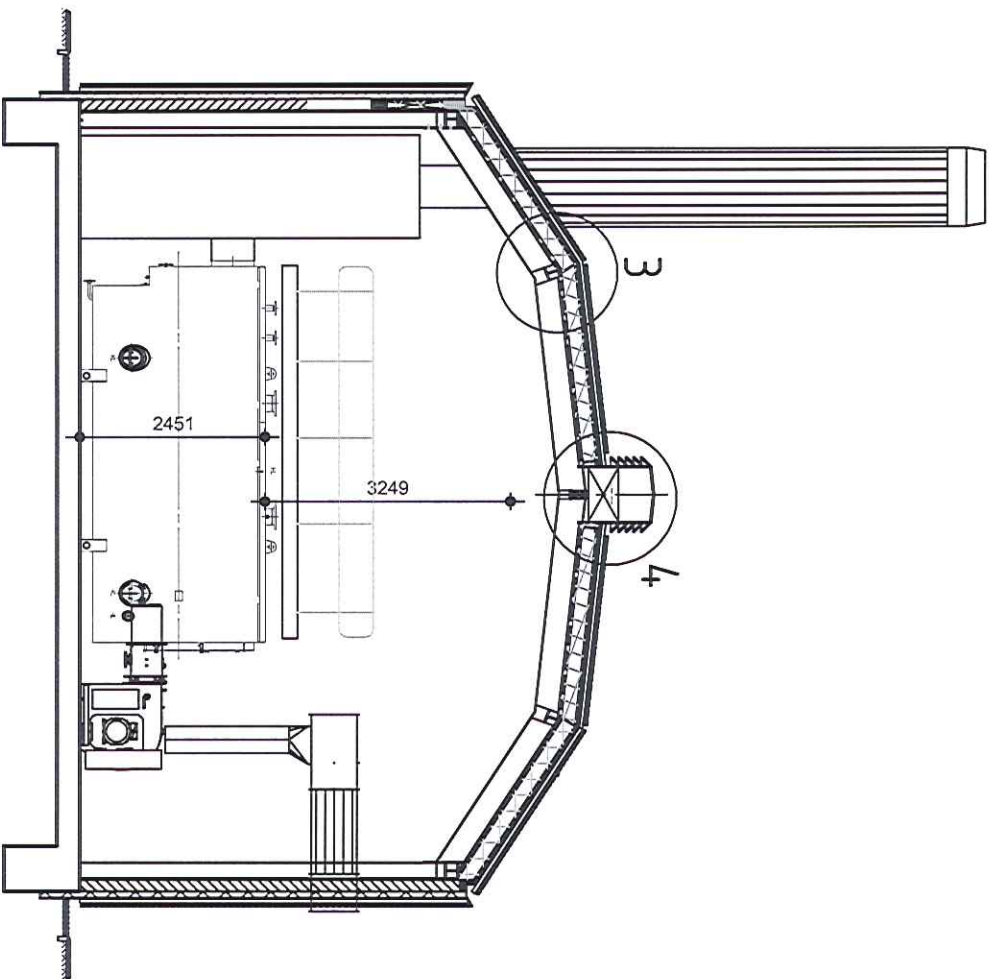

dwarsdoorsnede as 4

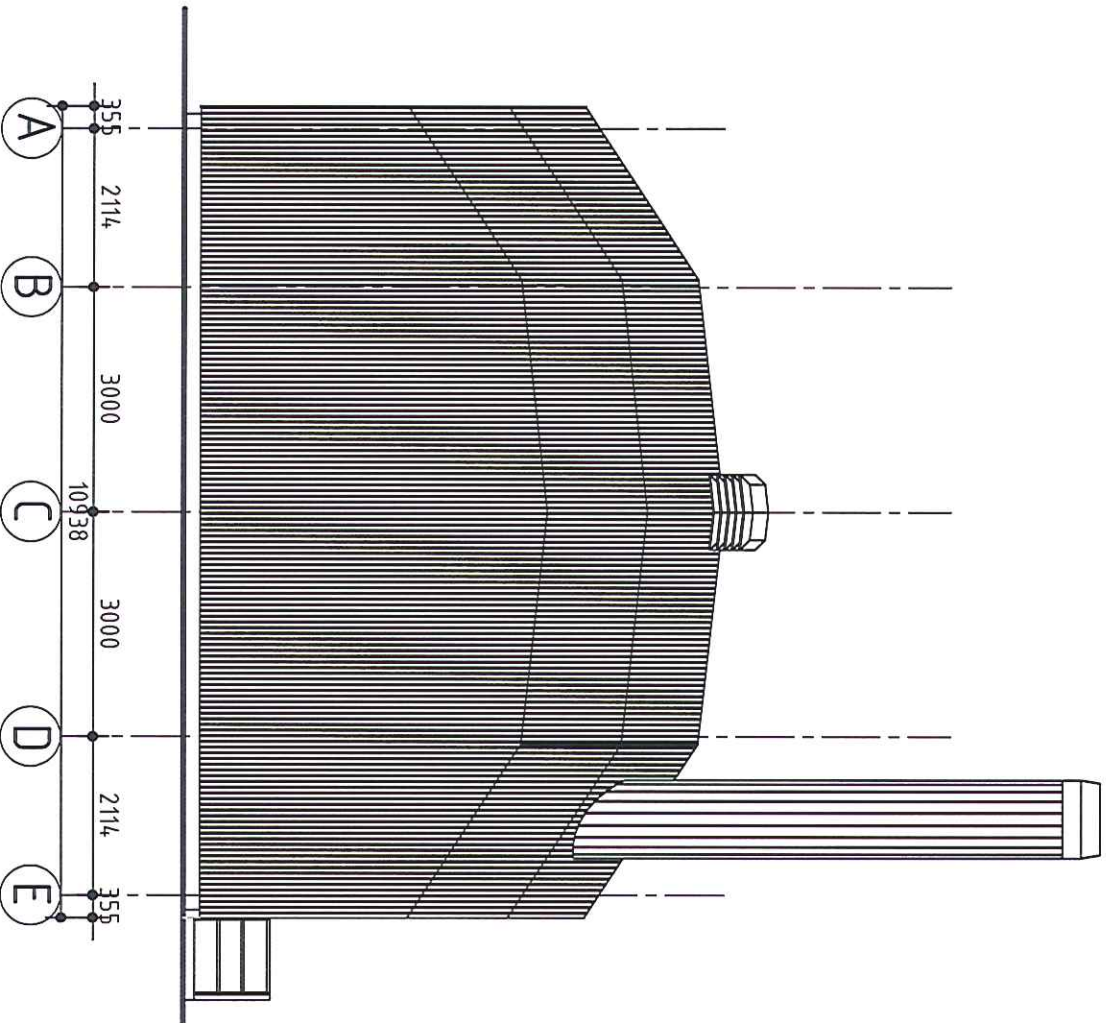

zuidgevel

project: KETELHUIS AMSTELVEEN


projectnummer:
KAV

architect: **ARCHITECTENBUREAU SCHUTTER-ETH BV**
ir. willem schutter architect bna
tel. : 0655894757
e: info@schutter-eth.com
web: www.schutter-eth.com

datum: 13-12-2012
wijziging: a b c d e f g h
schaal: 1:100
formaat: A3

onderwerp: ZUIDGEVEL EN DOORSNEDE AS 4
voorstel ☐ fase: ☐ code: ☐ blad: 08
voorlopig ☐
definitief ☒ **bestek**

- afstandhouder
- isolatie
- strip aluminium
gemoffeld
- kimprofiel/goot zink
- waterdoorlaat
- strip 60x2 h.o.h. 600
- stelruimte
- dampremmende folie
(alleen tpv gips)
- klos
- verticale latten
- EPDM waterkering
- isolatie
- 2x multiplex 18 mm
- regelwerk 46x196mm
- 2x gipsplaten 12,5 mm
- draagconstructie
- Accoya® latten
- 50x70mm geschaafd
- behandeling anti-graftiti
- blind bevestigd met rvs
- geribte nagel

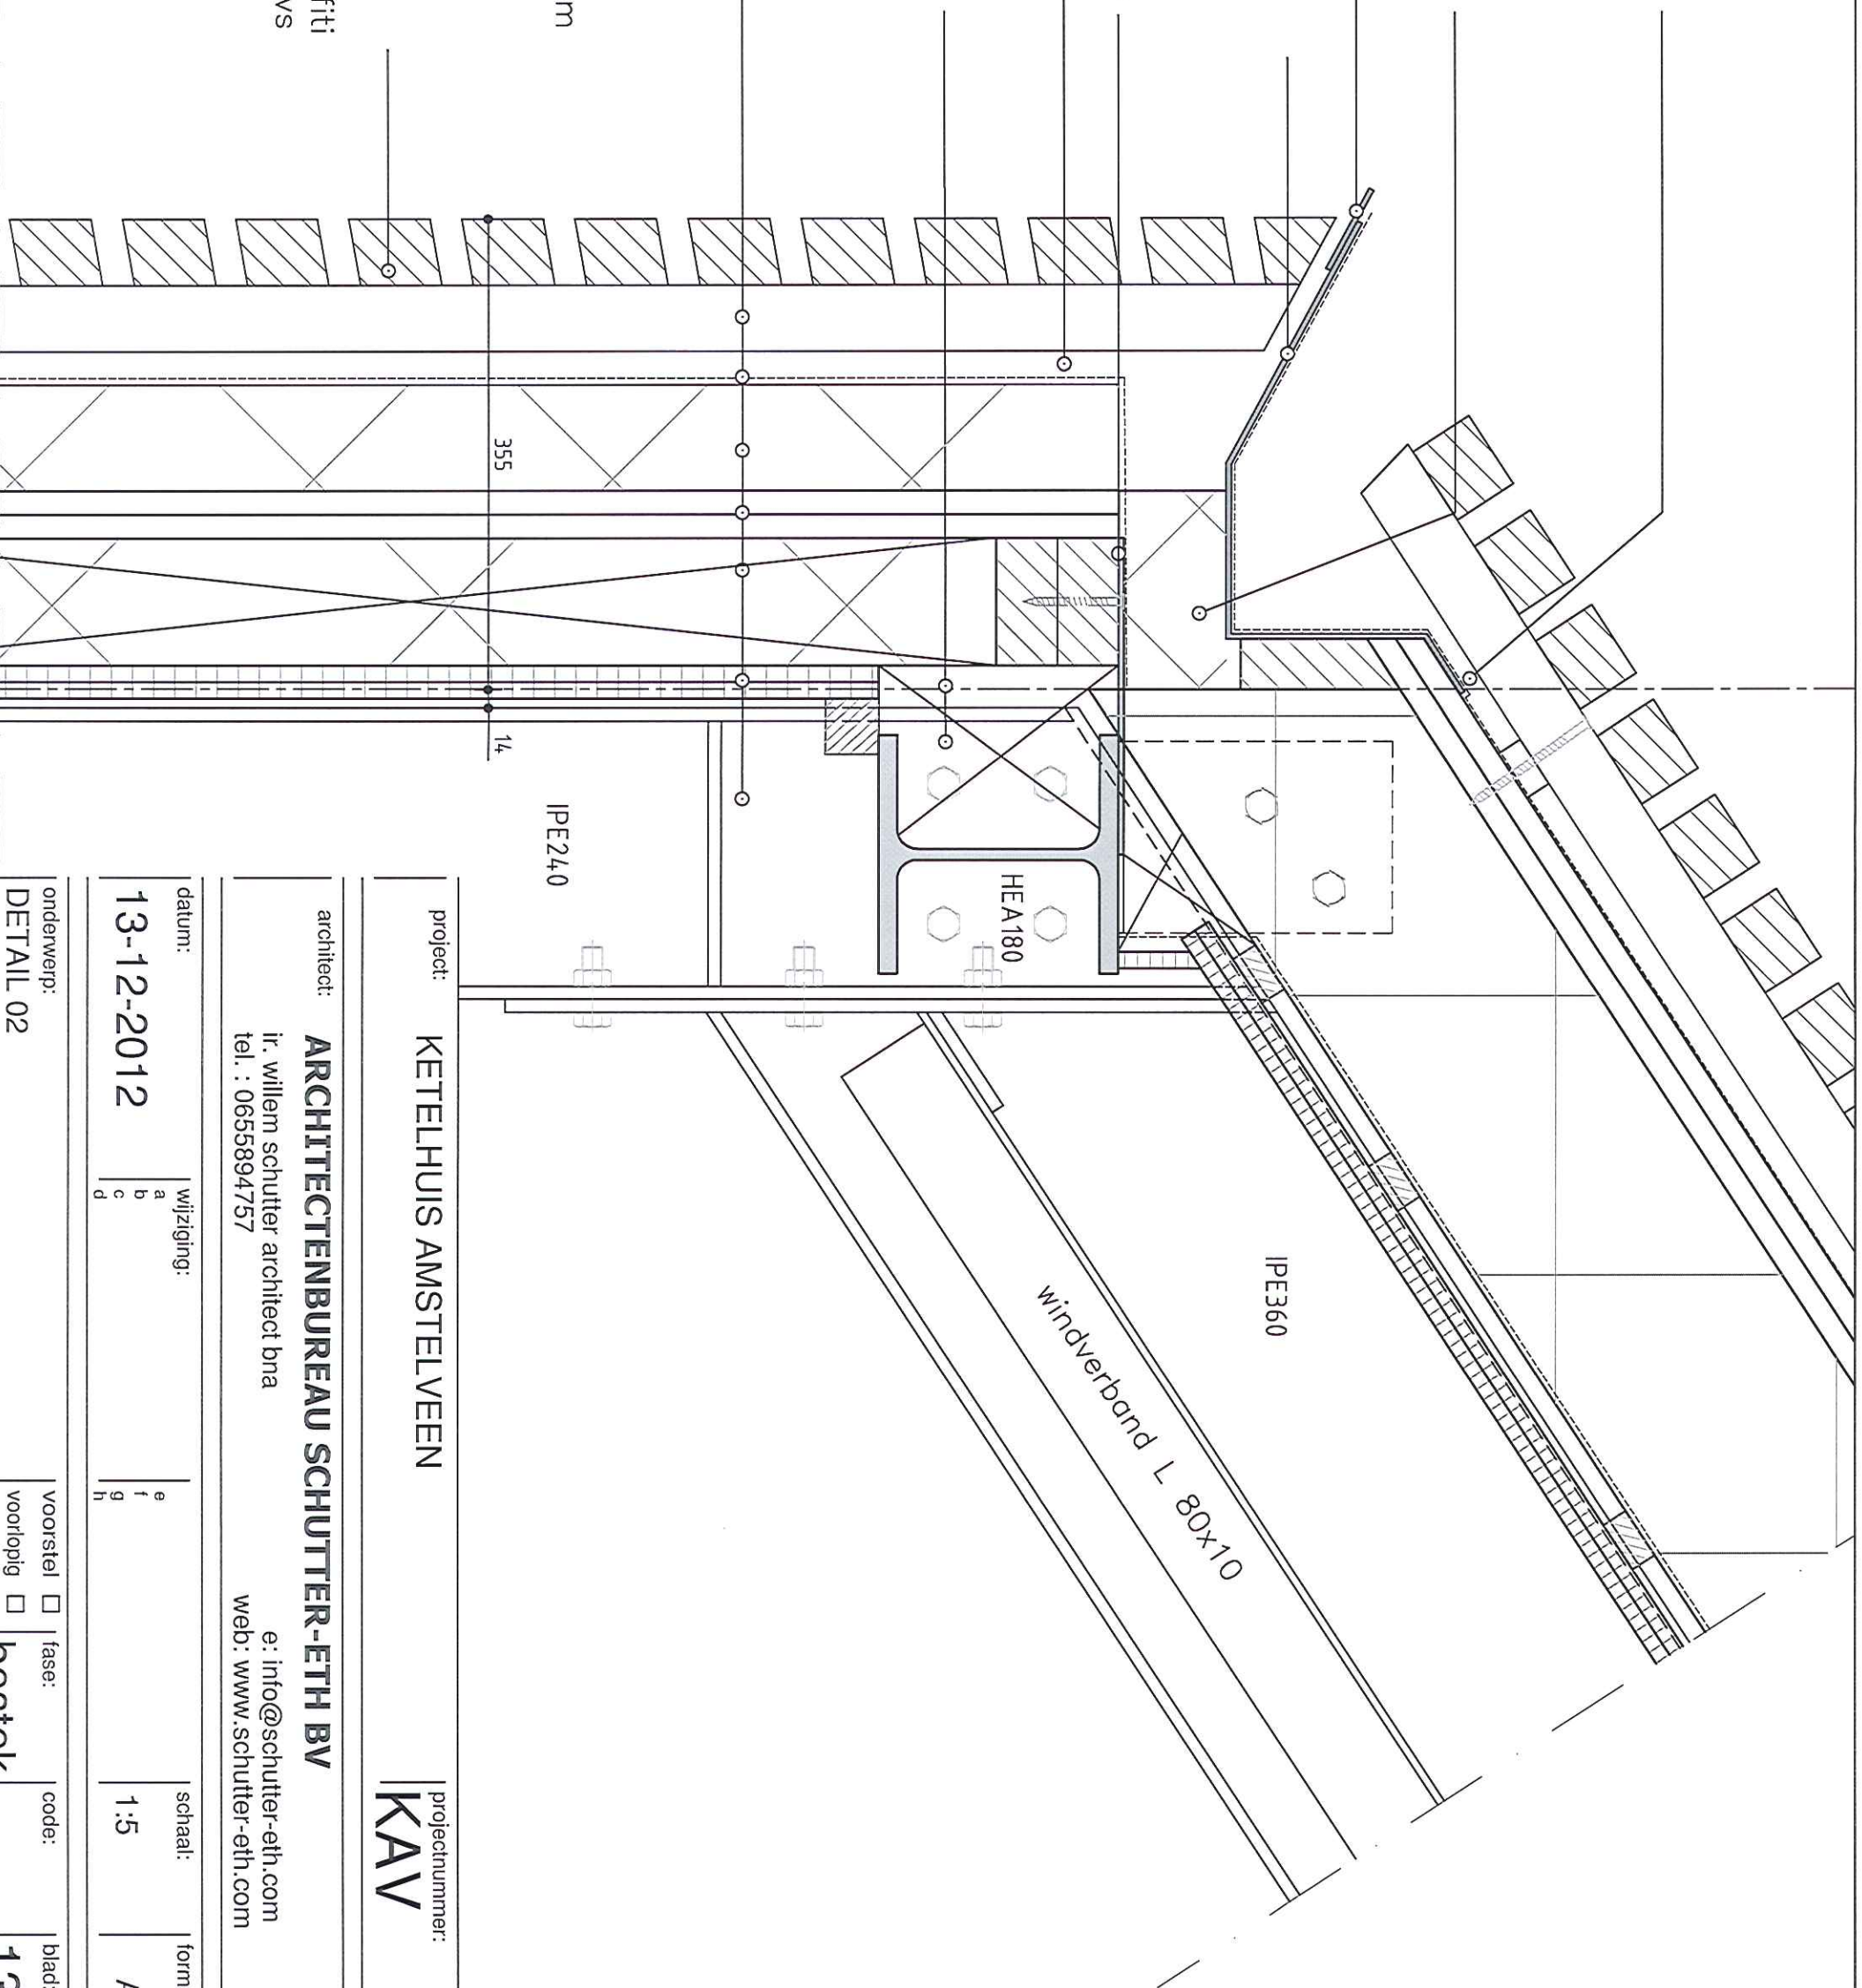

project: KETELHUIS AMSTELVEEN

projectnummer:
KAV

architect: **ARCHITECTENBUREAU SCHUTTER-ETH BV**
ir. willem schutter architect bna
tel. : 0655894757
e: info@schutter-eth.com
web: www.schutter-eth.com

datum: 13-12-2012


wijziging:			
a	b	c	d
e	f	g	h

schaal: 1:5

formaat: A3

onderwerp: DETAIL 02

voorstel	fase	code	blad
☐ voorlopig	☐ definitief	☒ bestek	13

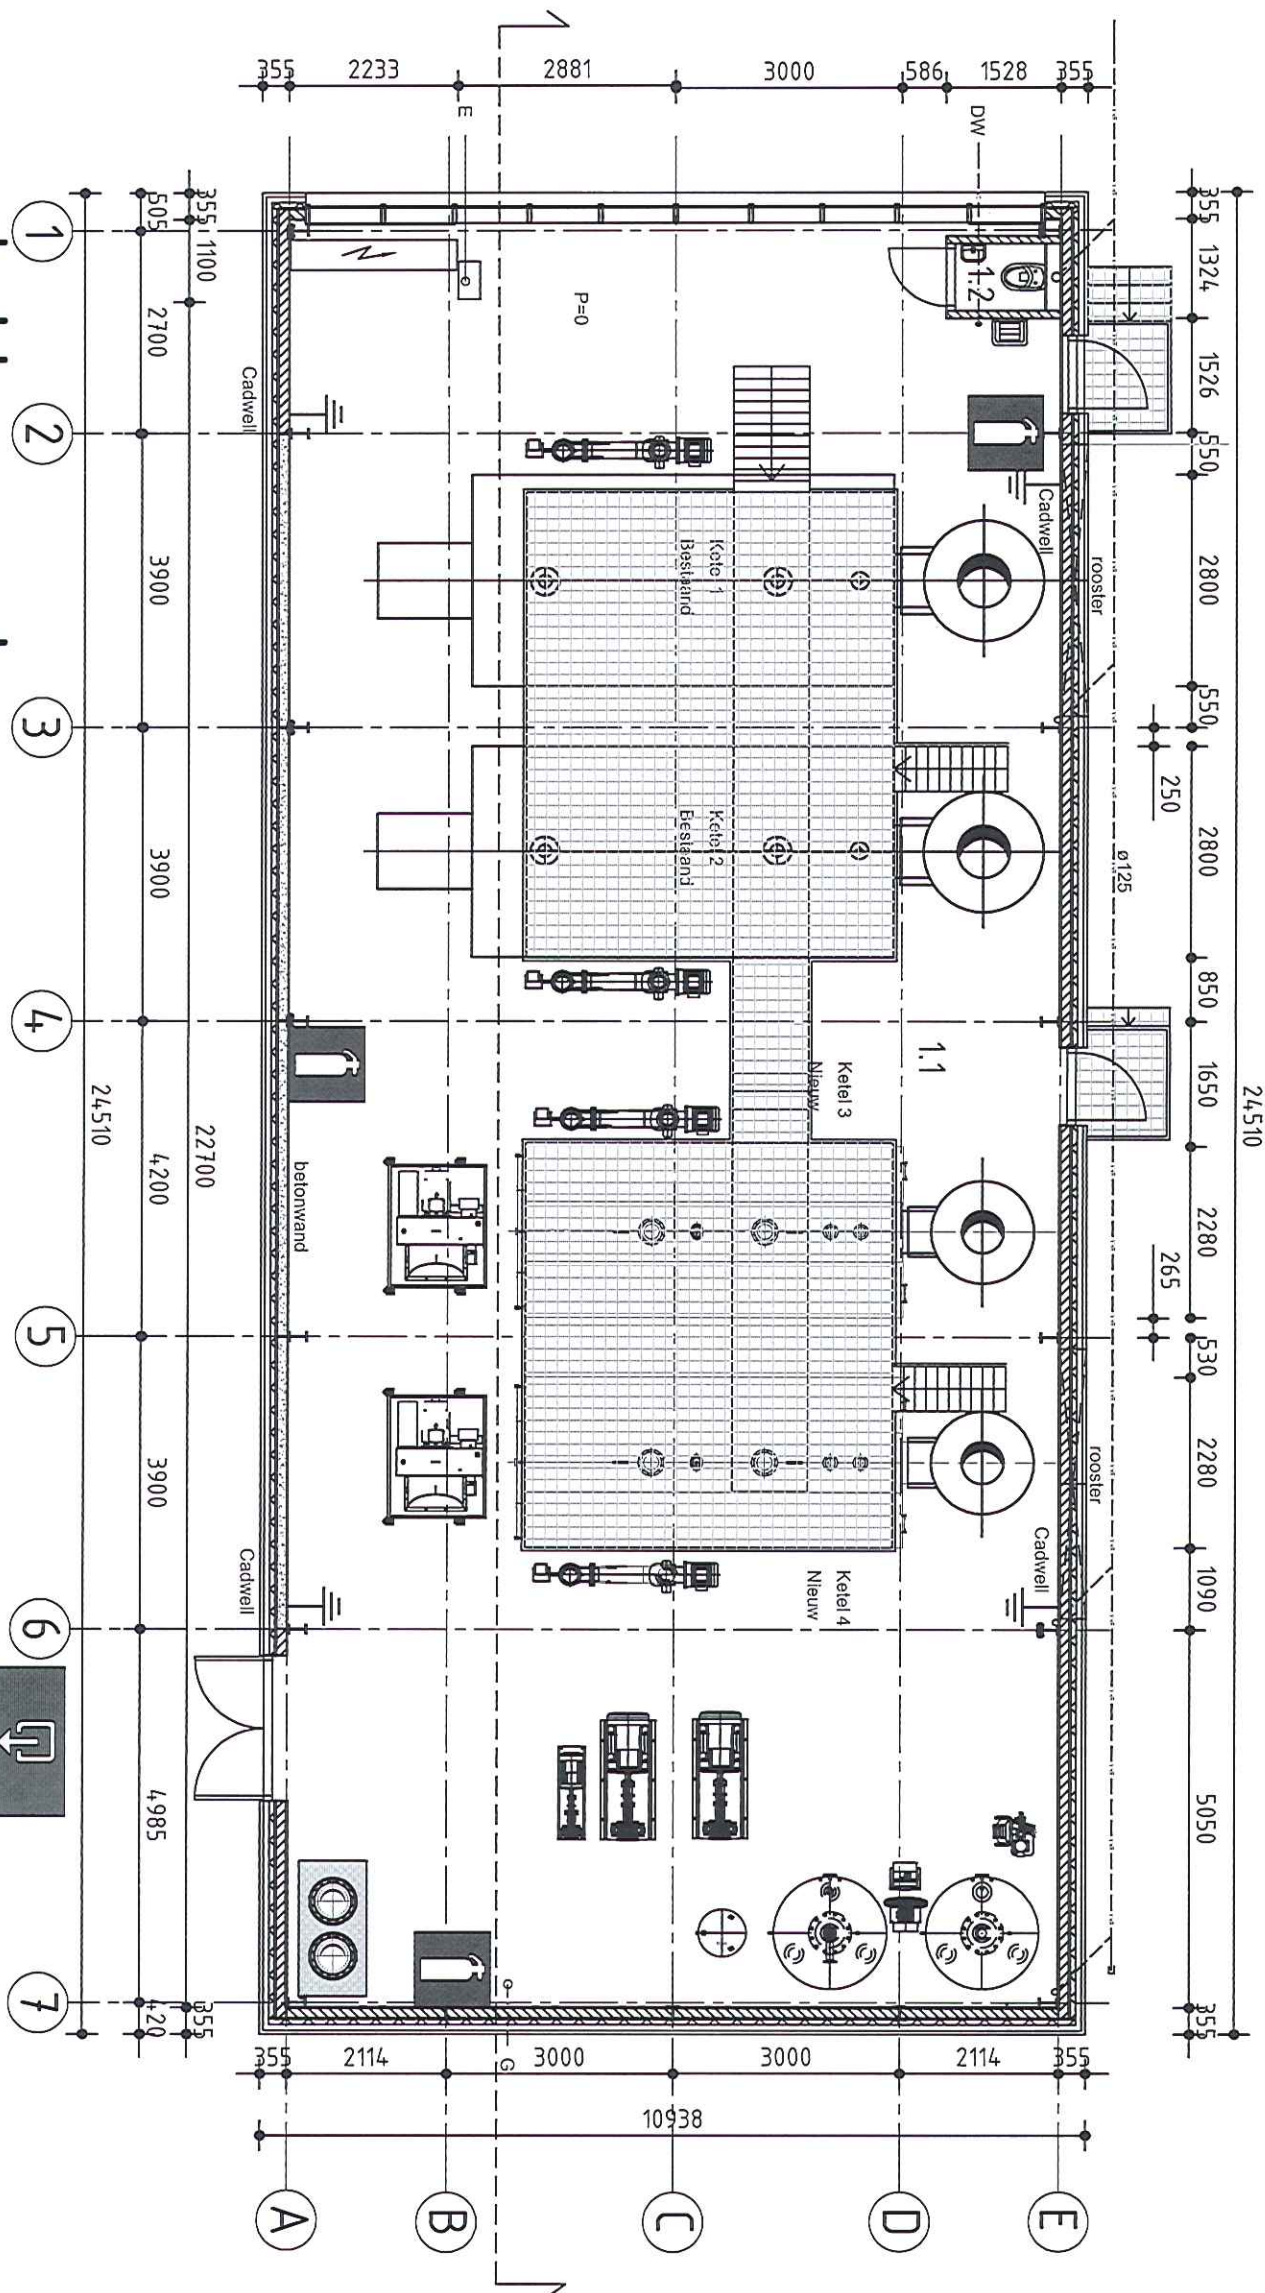

LEGENDA

G GASLEIDING

DW DRINKWATERLEIDING

E ELEKTRA

KALKZANDSTEEN

PREFAB BETON DEMONTABEL

WBDO 60 MINUTEN



plattegrond

VERLICHT PICTOGRAM GEMONTEERD AAN DE BINNENZIJDE BOVEN DE DEUR, CONFORM NEN 6088

BRANDBLUSSEUR CONFORM NEN-EN3-7, INHOUD MIN. 9 KG

project: KETELHUIS AMSTELVEEN

projectnummer: KAV

architect: ARCHITECTENBUREAU SCHUTTER-ETH BV

ir. willem schutter architect bna
tel. : 0655894757
e: info@schutter-eth.com
web: www.schutter-eth.com

datum: 13-12-2012

wijziging:

a
b
c
d

e
f
g
h

schaal: 1:100

formaat: A3

onderwerp: PLATTEGROND

voorstel ☐ fase: ☐

code: ☐


blad: ☐

bestek ☒

bestek ☒

bestek ☒

bestek ☒

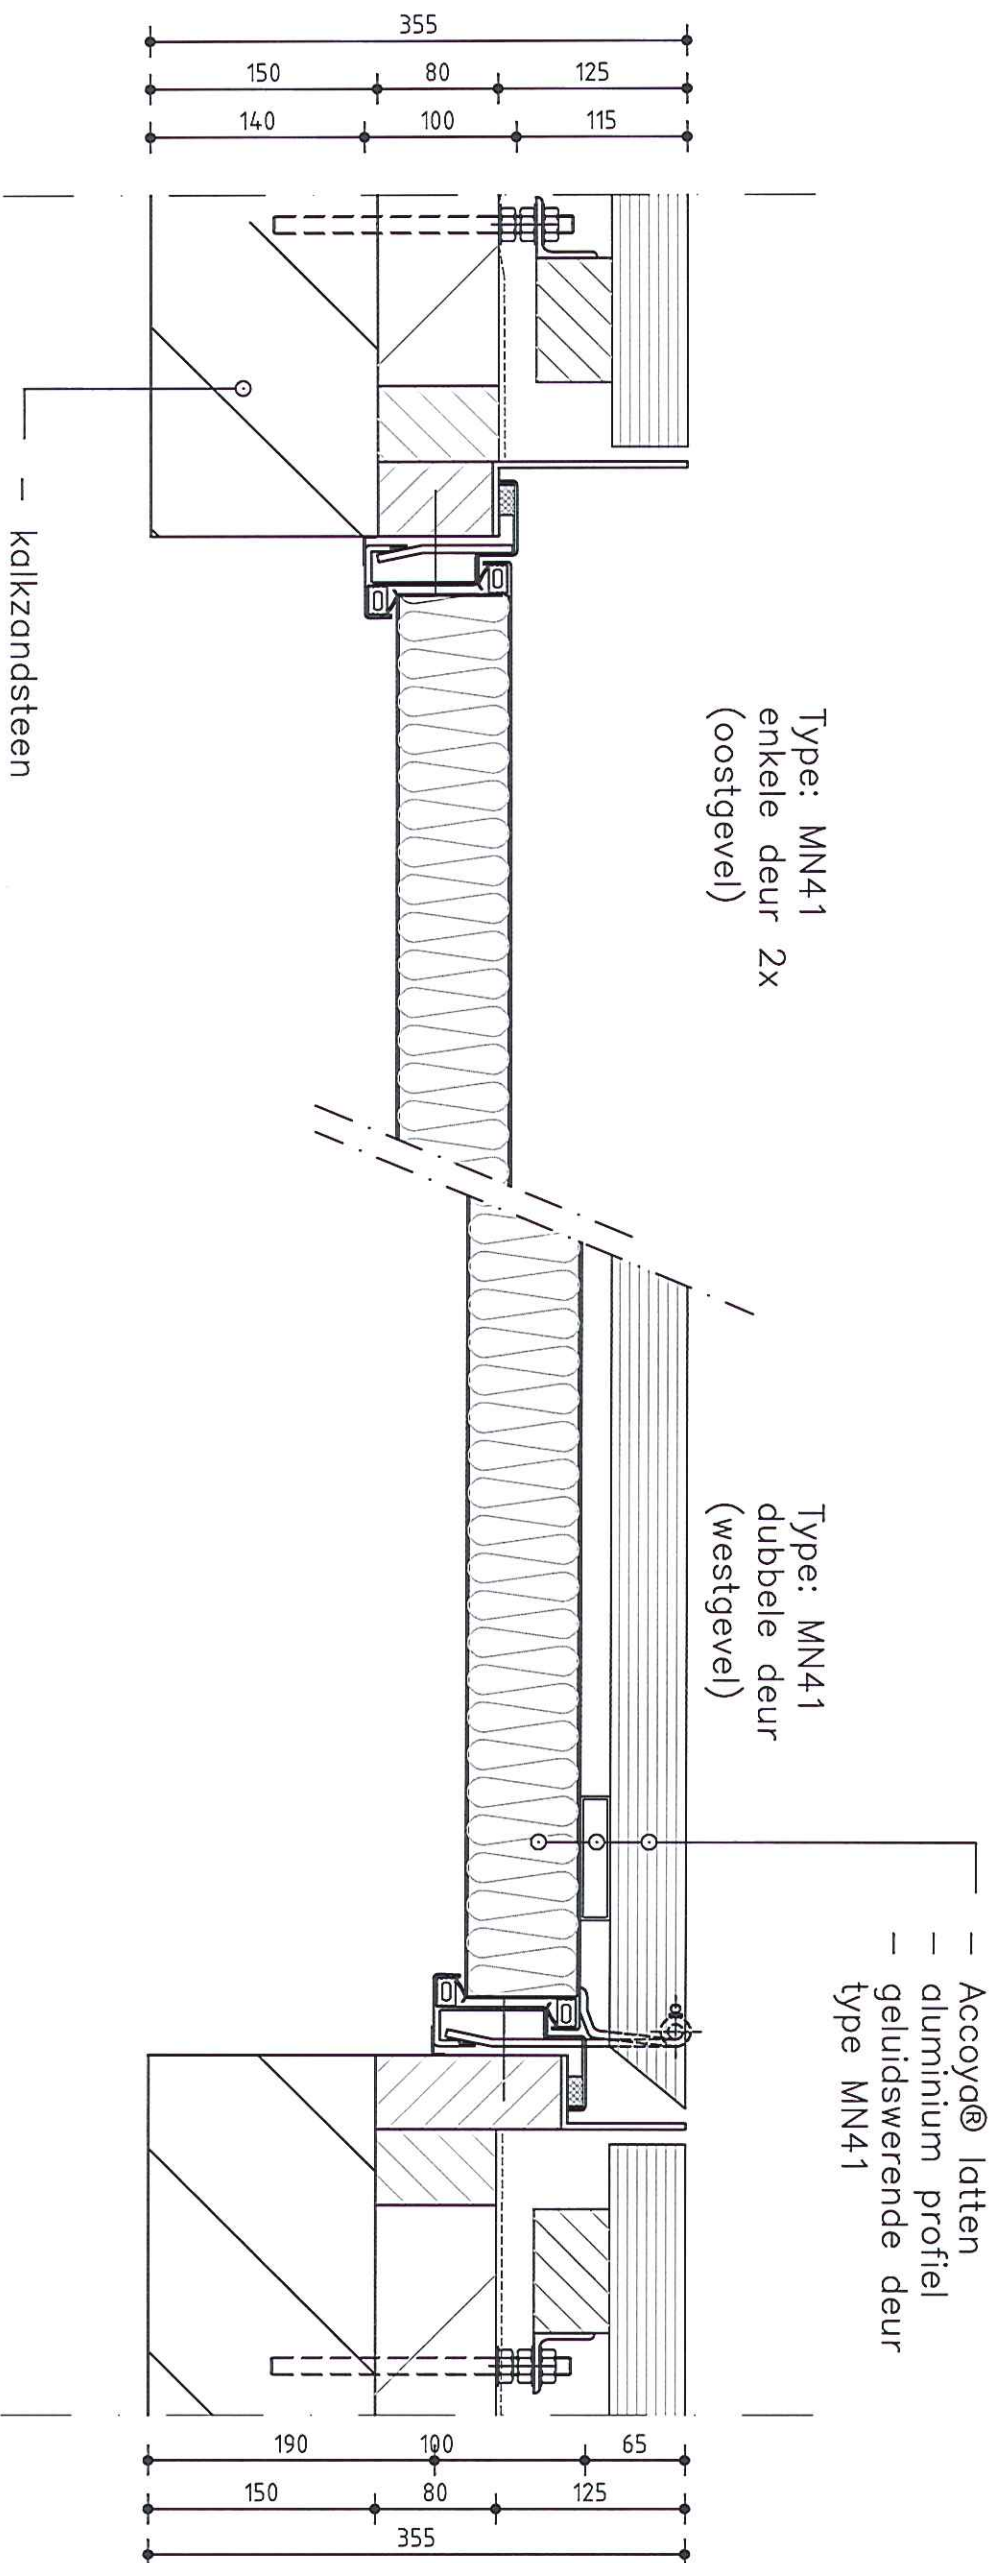

(A)

(B)

project: KETELHUIS AMSTELVEEN

projectnummer:
KAV

architect: **ARCHITECTENBUREAU SCHUTTER-ETH BV**

ir. willem schutter architect bna
tel. : 0655894757

e: info@schutter-eth.com
web: www.schutter-eth.com

datum: 19-12-2012

wijziging:

a
b
c
d

e
f
g
h

schaal: 1:5

formaat: A3

onderwerp: DETAIL 09A en 09B

voorstel ☐
voorlopig ☐
definitief ☒

fase: **bestek**


code:

blad: **20**

- Accoya® latten
- L 40x40x4 l=100
- verticale latten
- EPDM waterkering
- isolatie
- kalkzandsteen 150mm
- draagconstructie

- alleen tpv bevestiging
accoya geschroeft
vanaf voorzijde

- ingestorte hijsvoorziening
- prefab beton demontabel

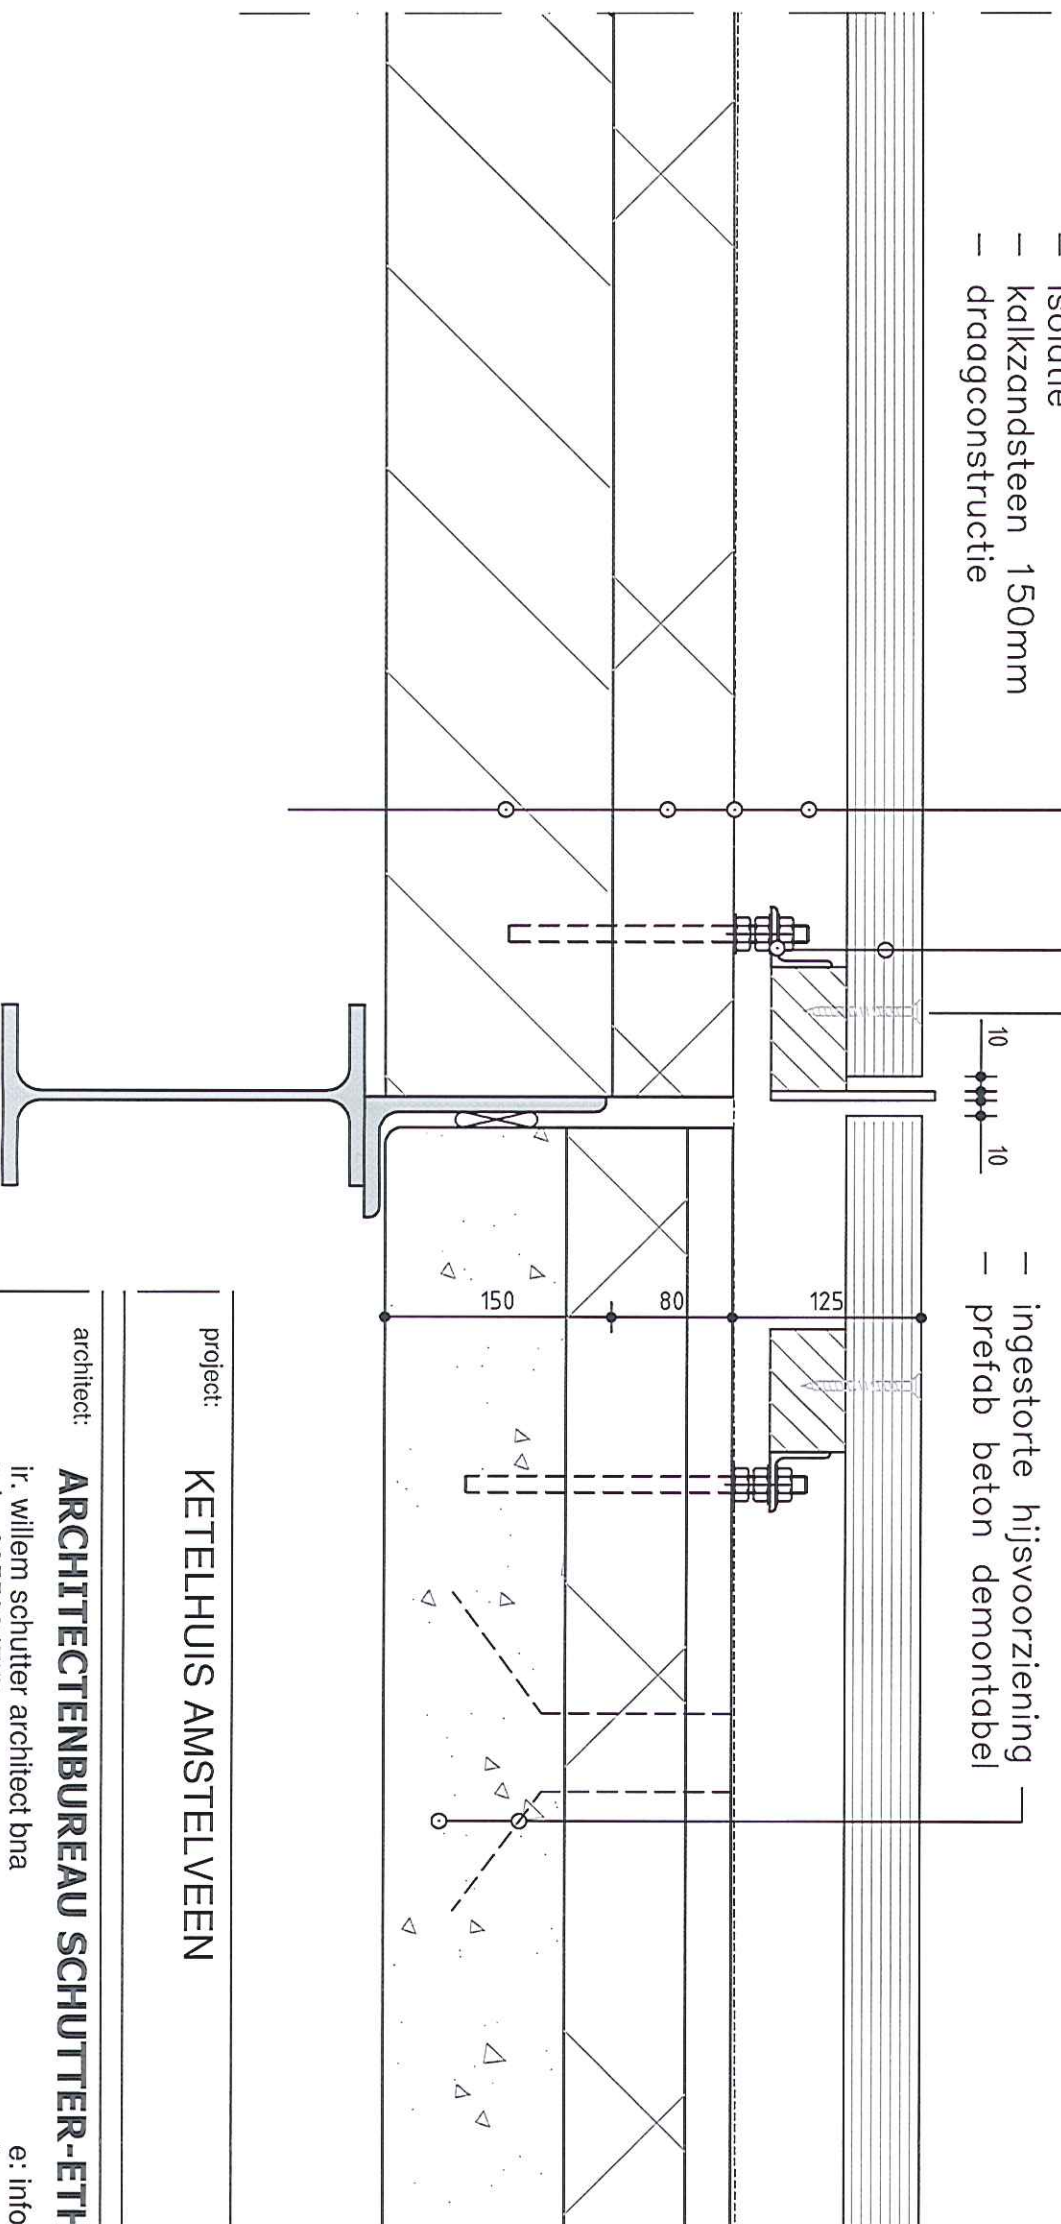

project: KETELHUIS AMSTELVEEN

projectnummer:
KAV


architect: **ARCHITECTENBUREAU SCHUTTER-ETH BV**
 ir. willem schutter architect bna
 tel. : 0655894757
 e: info@schutter-eth.com
 web: www.schutter-eth.com

datum: 13-12-2012
 wijziging: a b c d e f g h
 schaal: 1:5
 formaat: A3

onderwerp: DETAIL 08

voorstel ☐ fase: ☐ code: ☐ blad: 19
 voorlopig ☐ definitief ☒ bestek

- verticale latten
- EPDM waterkering
- isolatie
- kalkzandsteen 150mm
- draagconstructie
- Accoya® latten
- L 40x40x4 l=100
- L 100x100x10
- isolatie

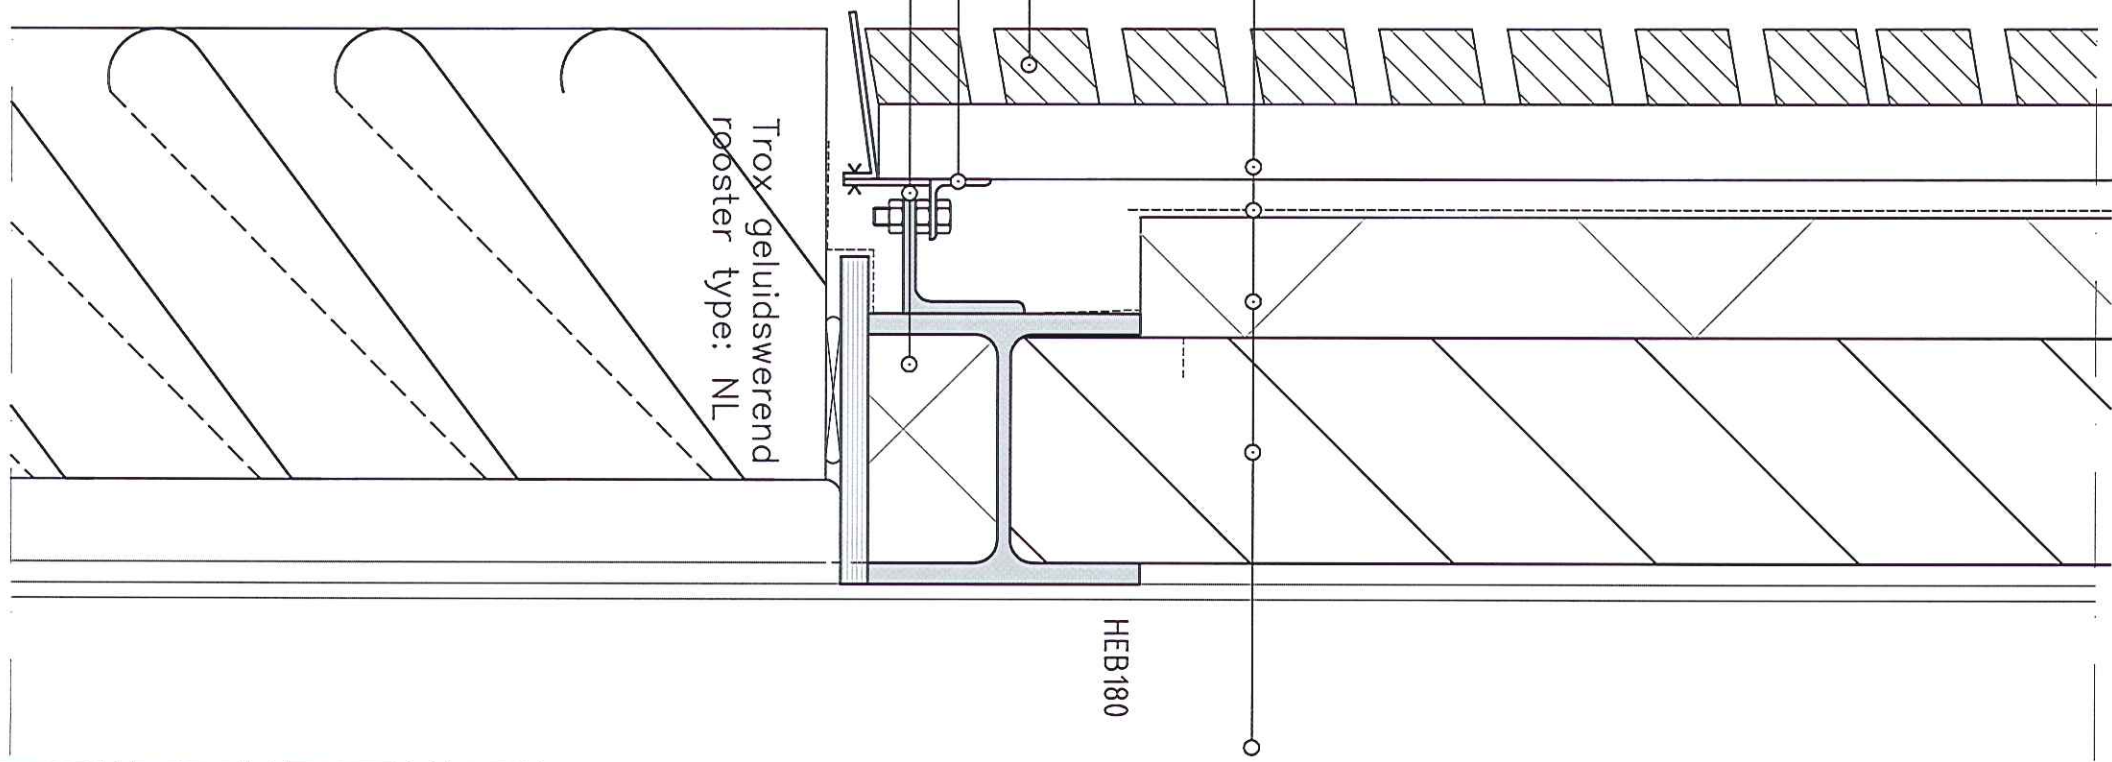

project: KETELHUIS AMSTELVEEN

projectnummer:
KAV

architect: **ARCHITECTENBUREAU SCHUTTER-ETH BV**
ir. willem schutter architect bna
tel. : 0655894757
e: info@schutter-eth.com
web: www.schutter-eth.com

datum: 13-12-2012


wijziging:	schaal:	formaat:
a b c d	e f g h	1:5 A3

onderwerp: DETAIL 07

voorstel	fase:	code:	blad:
☐	voorlopig		
☒	definitief	bestek	18

- verticale latten
- EPDM waterkering
- isolatie
- kalkzandsteen 150mm
- draagconstructie
- Accoya® latten
- L 40x40x4 l=100
- L 100x100x10
- pурсchuim

- kantplank vezelcementplaat
- opsluitband 50x100x1000

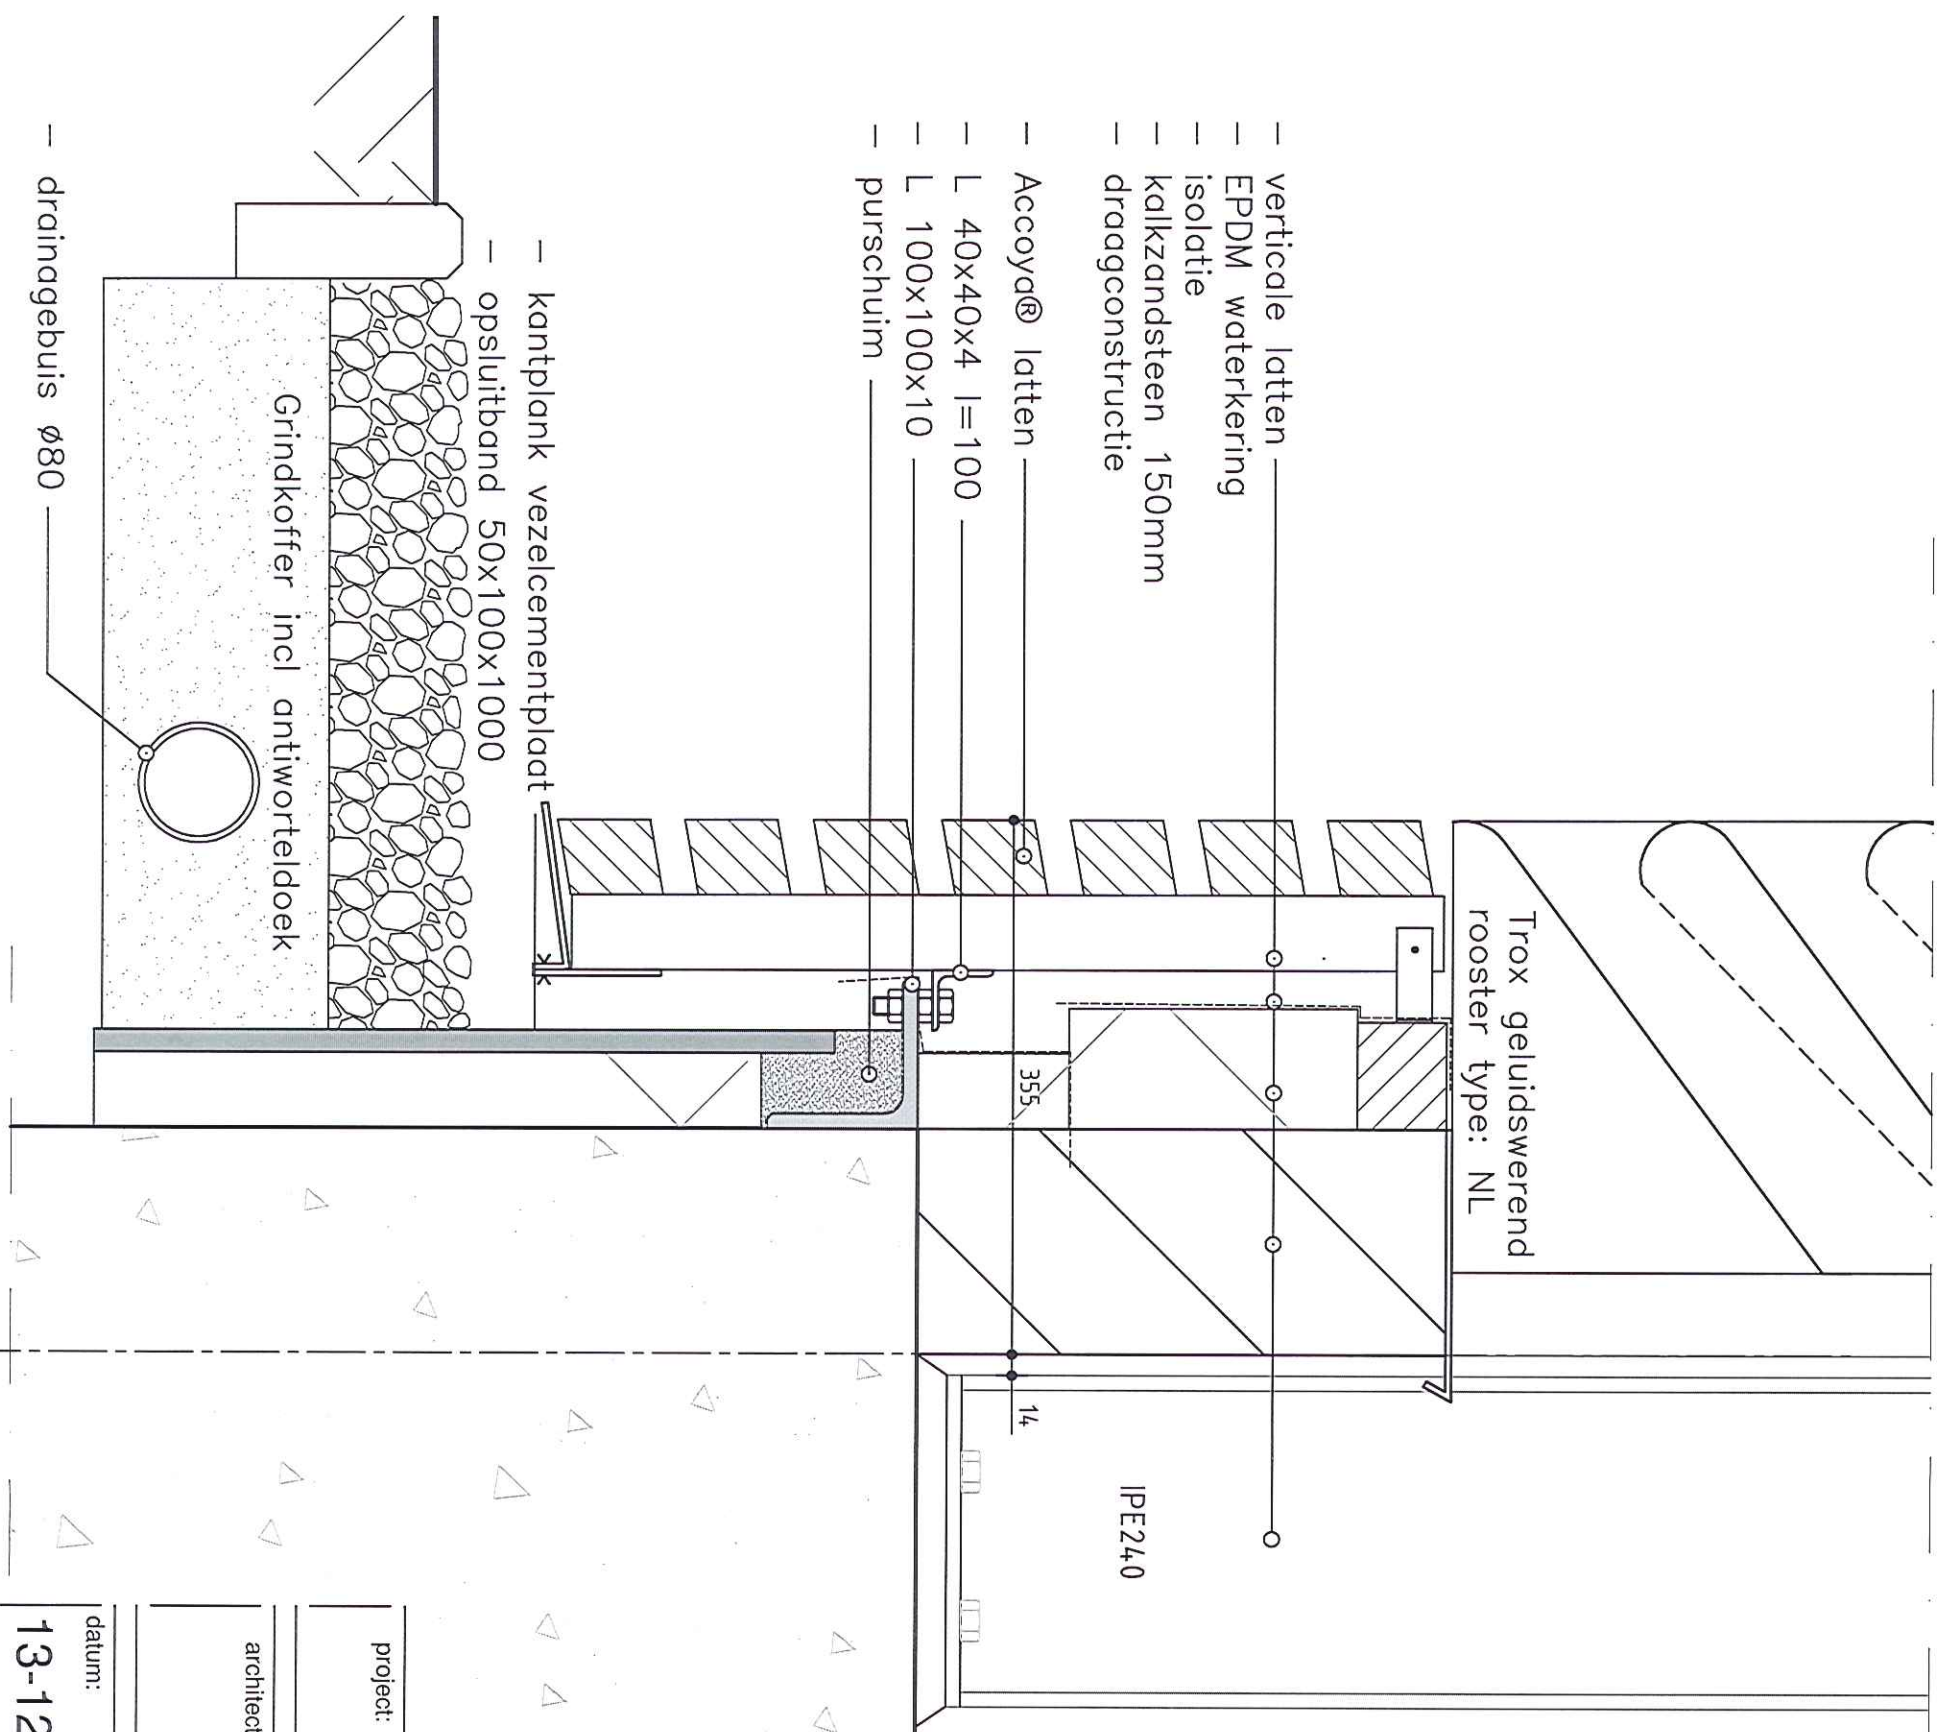

Trox geluidswerend
rooster type: NL

IPE24,0

350+

p=0

300


project: KETELHUIS AMSTELVEEN

projectnummer:
KAV

architect: **ARCHITECTENBUREAU SCHUTTER-ETH BV**
ir. willem schutter architect bna
tel. : 0655894757
e: info@schutter-eth.com
web: www.schutter-eth.com

datum: 13-12-2012
wijziging: a b c d e f g h
schaal: 1:5
formaat: A3

onderwerp: DETAIL 06
voorstel ☐ fase: ☐ code: ☐ blad: 17
voortopig ☐ definitief ☒ bestek

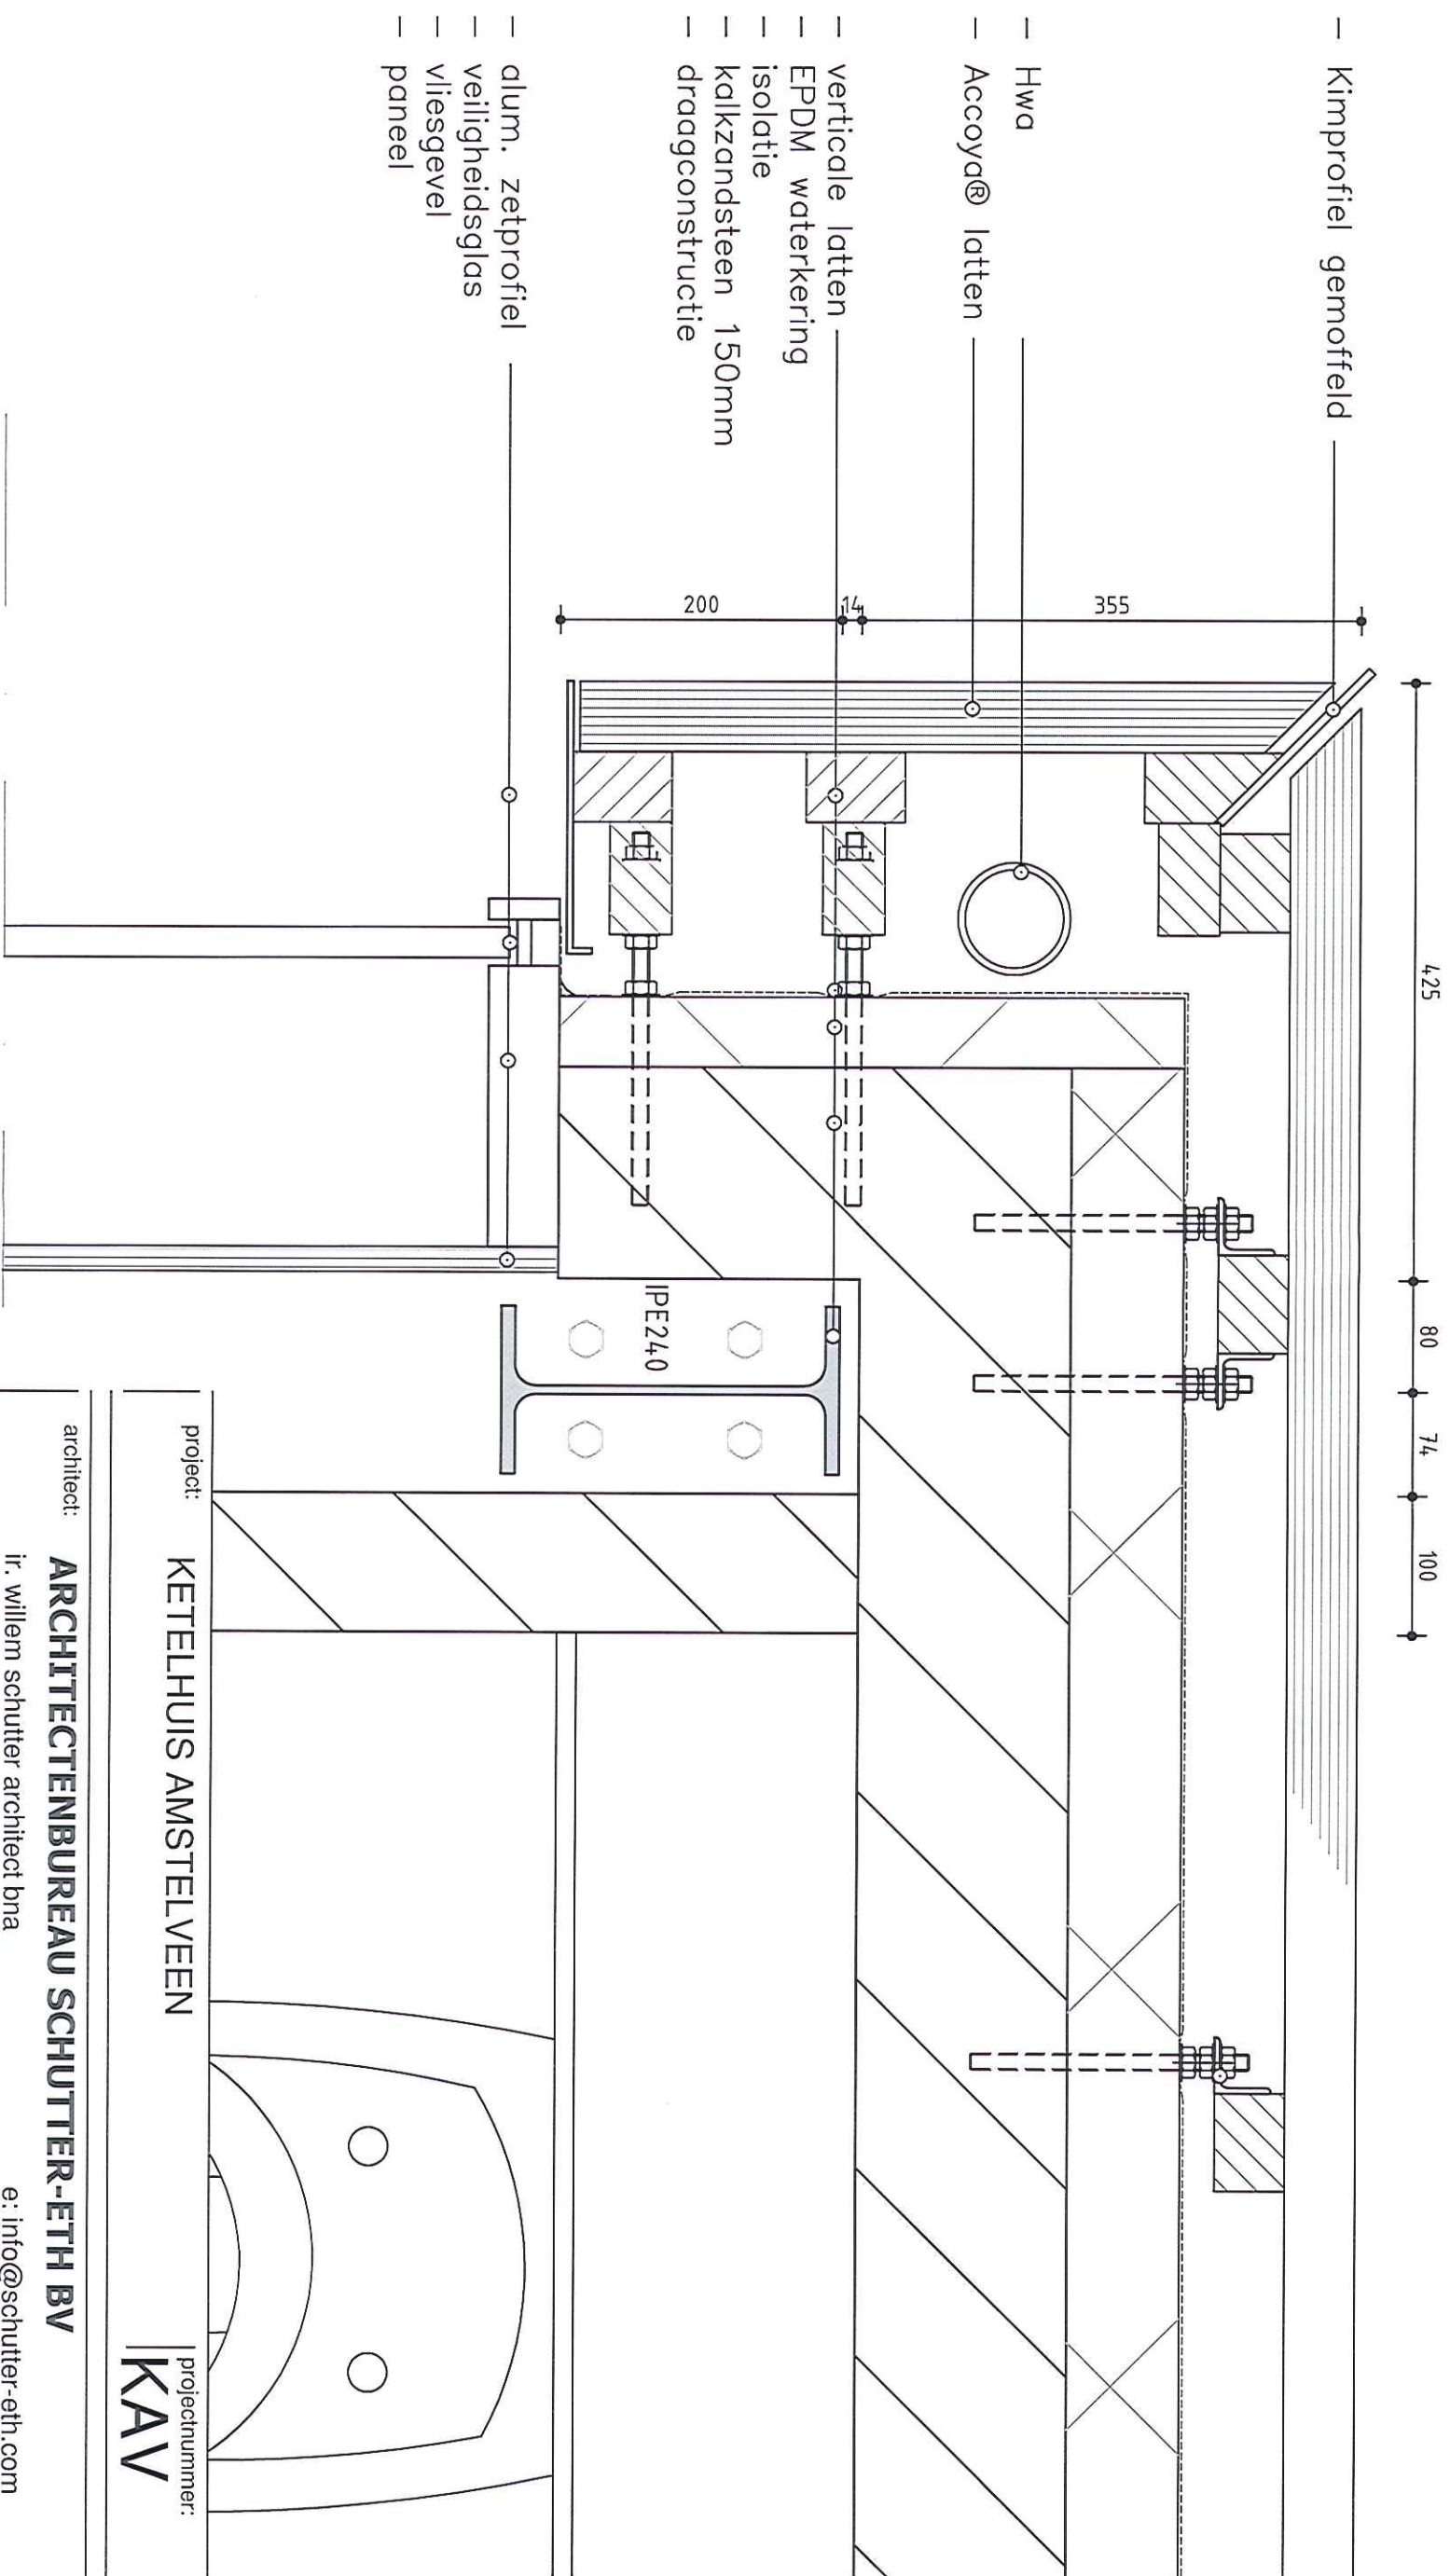

project:		KETELHUIS AMSTELVEEN		projectnummer:		KAV	
architect:		ARCHITECTENBUREAU SCHUTTER-ETH BV		e: info@schutter-eth.com		web: www.schutter-eth.com	
ir. willem schutter architect bna		tel. : 0655894757					
datum:		13-12-2012		wijziging:		a b c d	
						e f g h	
schaal:		1:5		formaat:		A3	
onderwerp:		DETAIL 05		voorstel		☐	
				fase:		☐	
				code:			
				blad:		16	
				voortopig		☐	
				definitief		☒	
				bestek			