




Twee erven, twee hoeves

Aanvraag Gebruikswijziging - Situatietoelichting





26 april 2024

In opdracht van Protestantse Diakonie Amsterdam en J.H.F. Schopman &zn

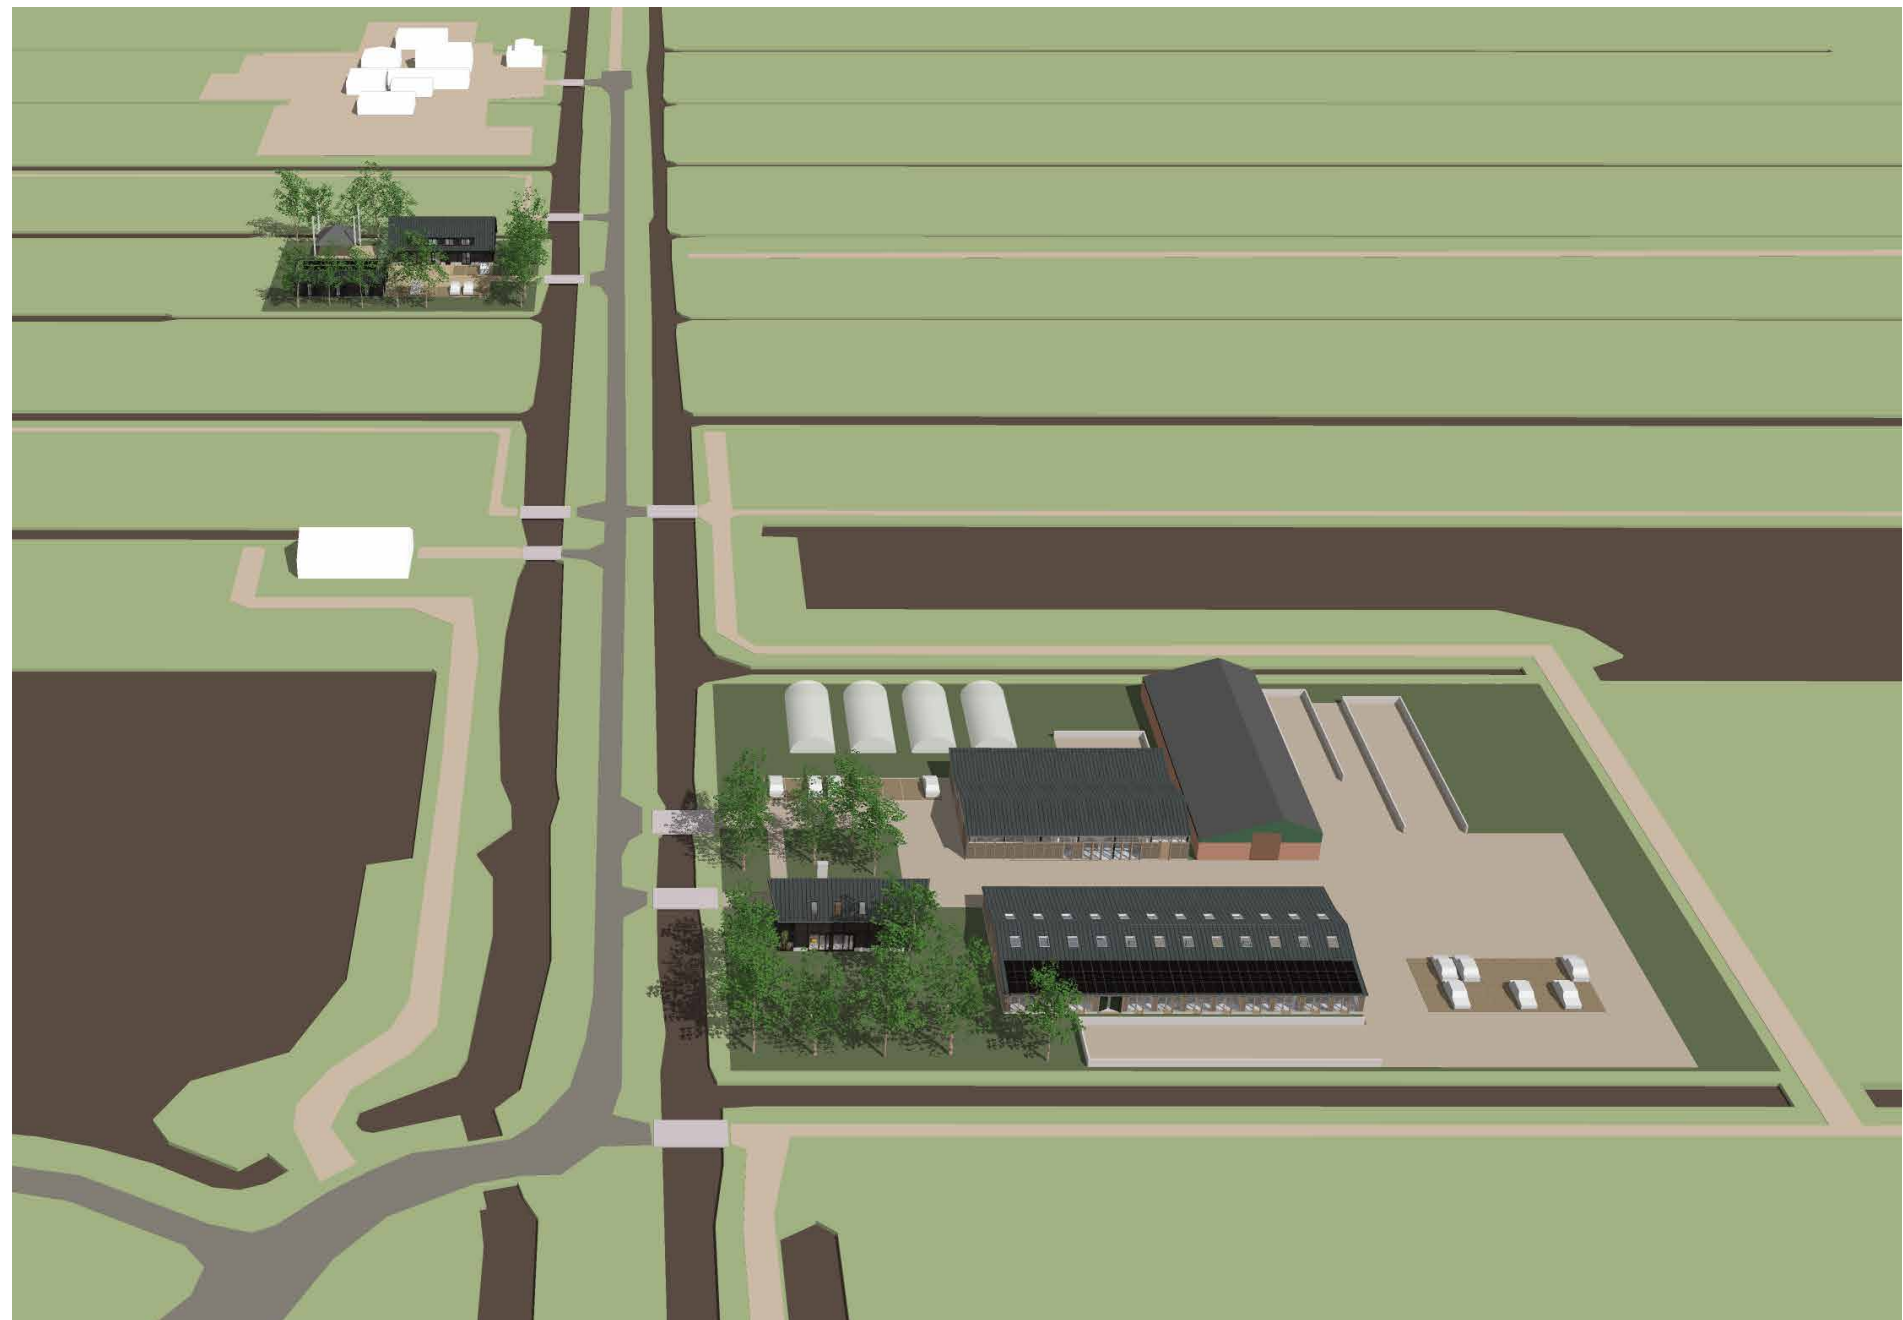


Locatie

Middenweg Bovenkerkerpolder 1 en 6, Amstelveen

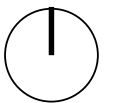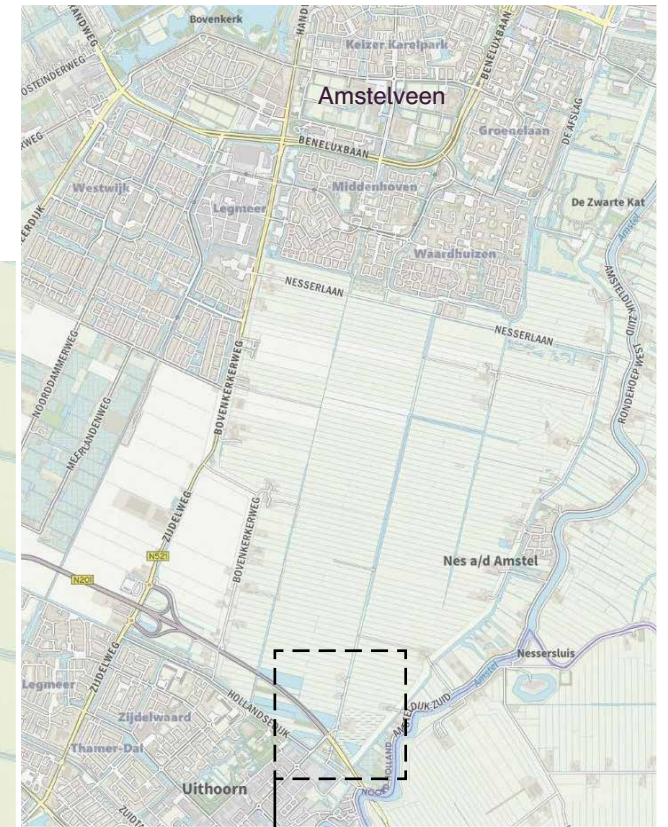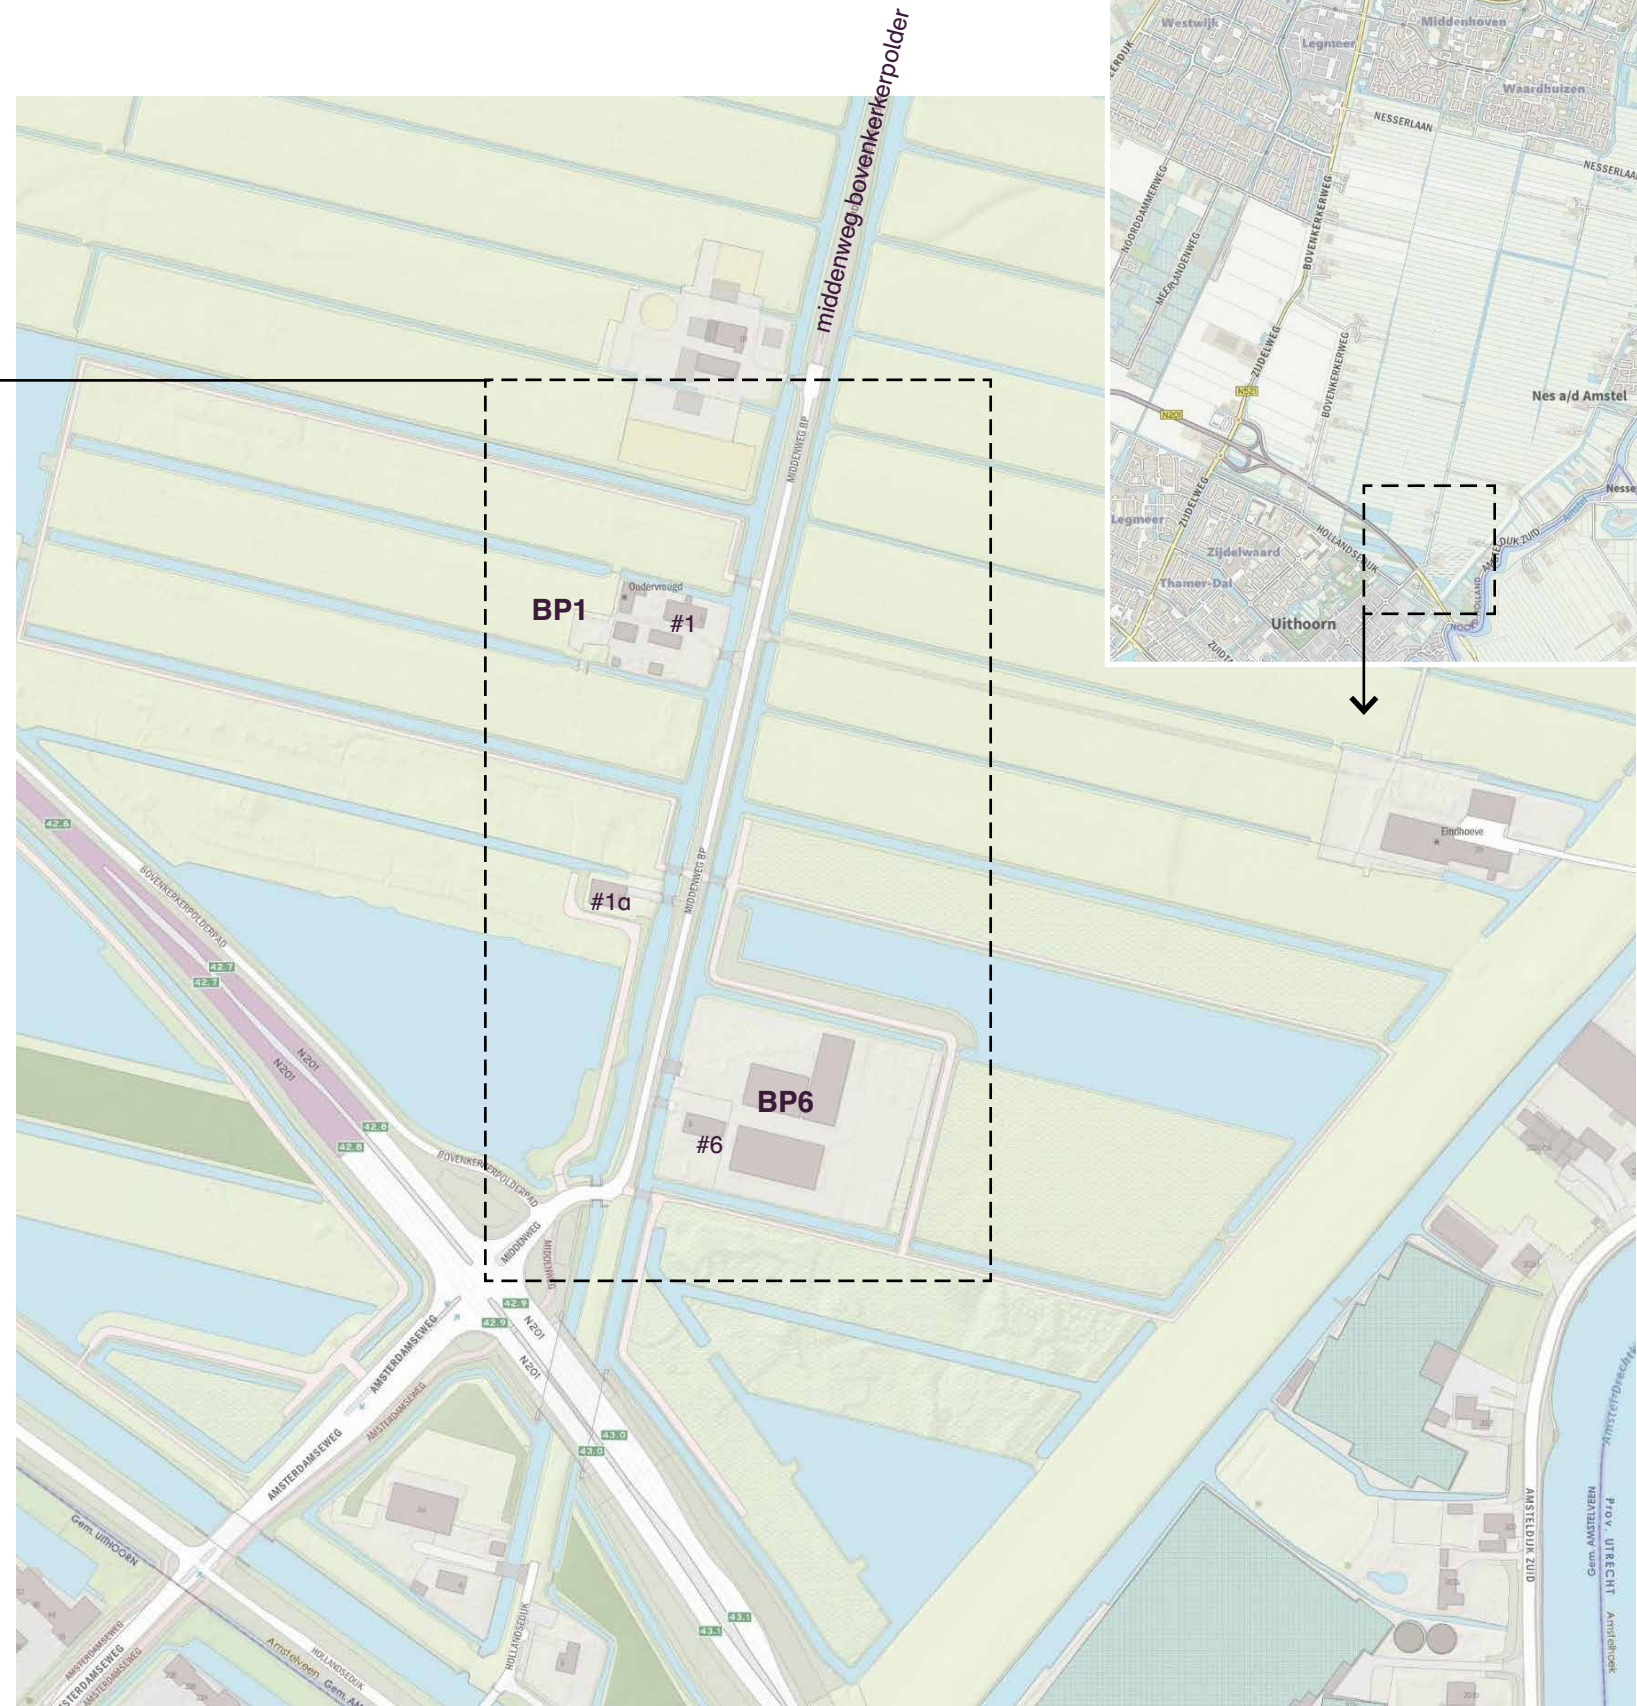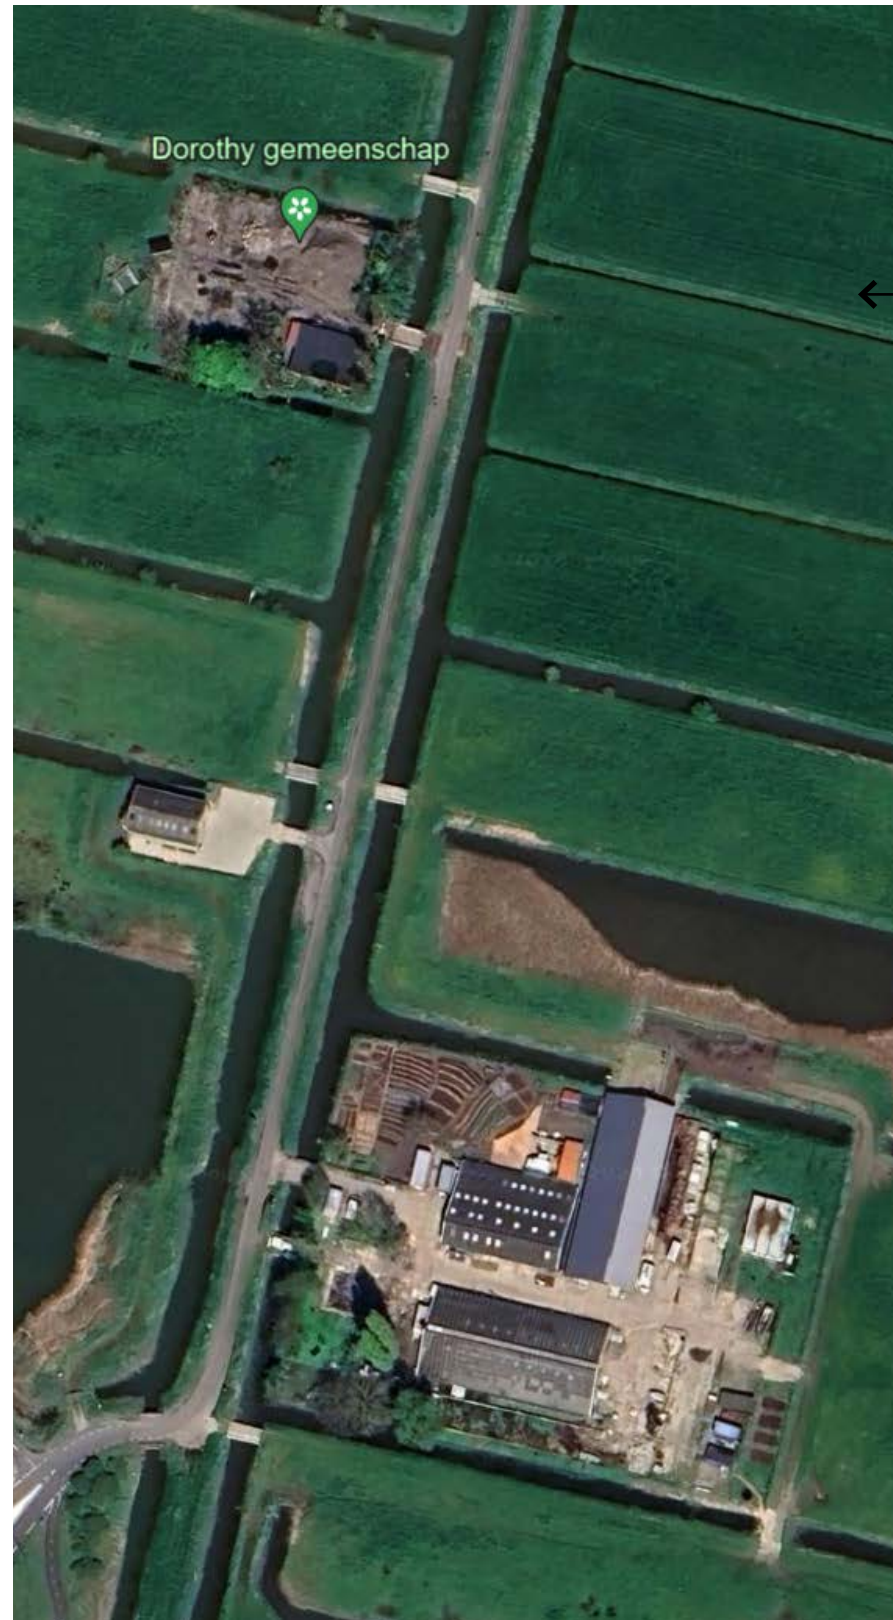

Locatie

Middenweg Bovenkerkerpolder 1 en 6, Amstelveen

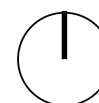

Situatie nieuw - impressie

BP1 en BP6



Bestaand
BP1



woning (in aanbouw, niet op satellietbeeld te zien nog)

bouwterrein

tijdelijke huisvesting



Bestaand - foto's

BP1



BP1 vanaf de weg. Brug is tijdelijk.



tijdelijke woonunit




woonhuis (in aanbouw) met achtererf




aanzicht erf en woonhuis vanaf straatzijde

Situatie bestaand
BP1

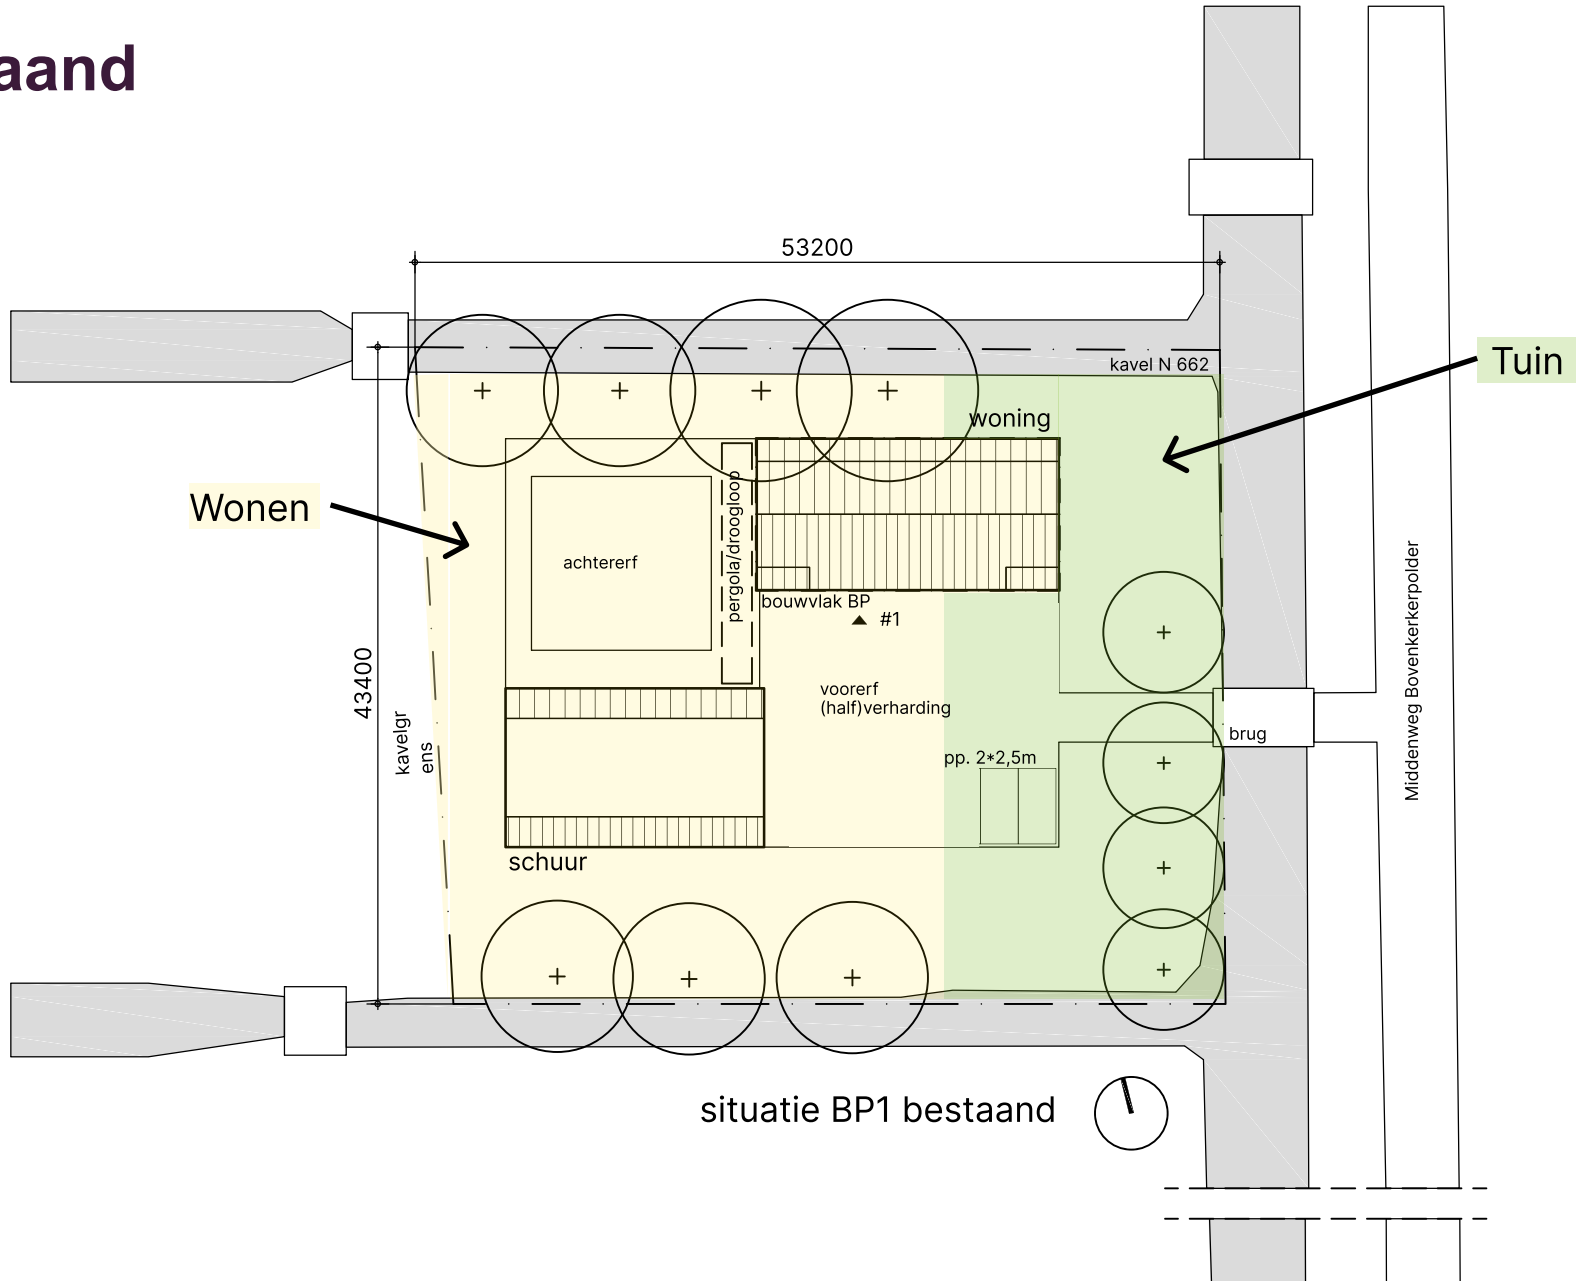


situatie BP1 bestaand

Situatie nieuw
BP1

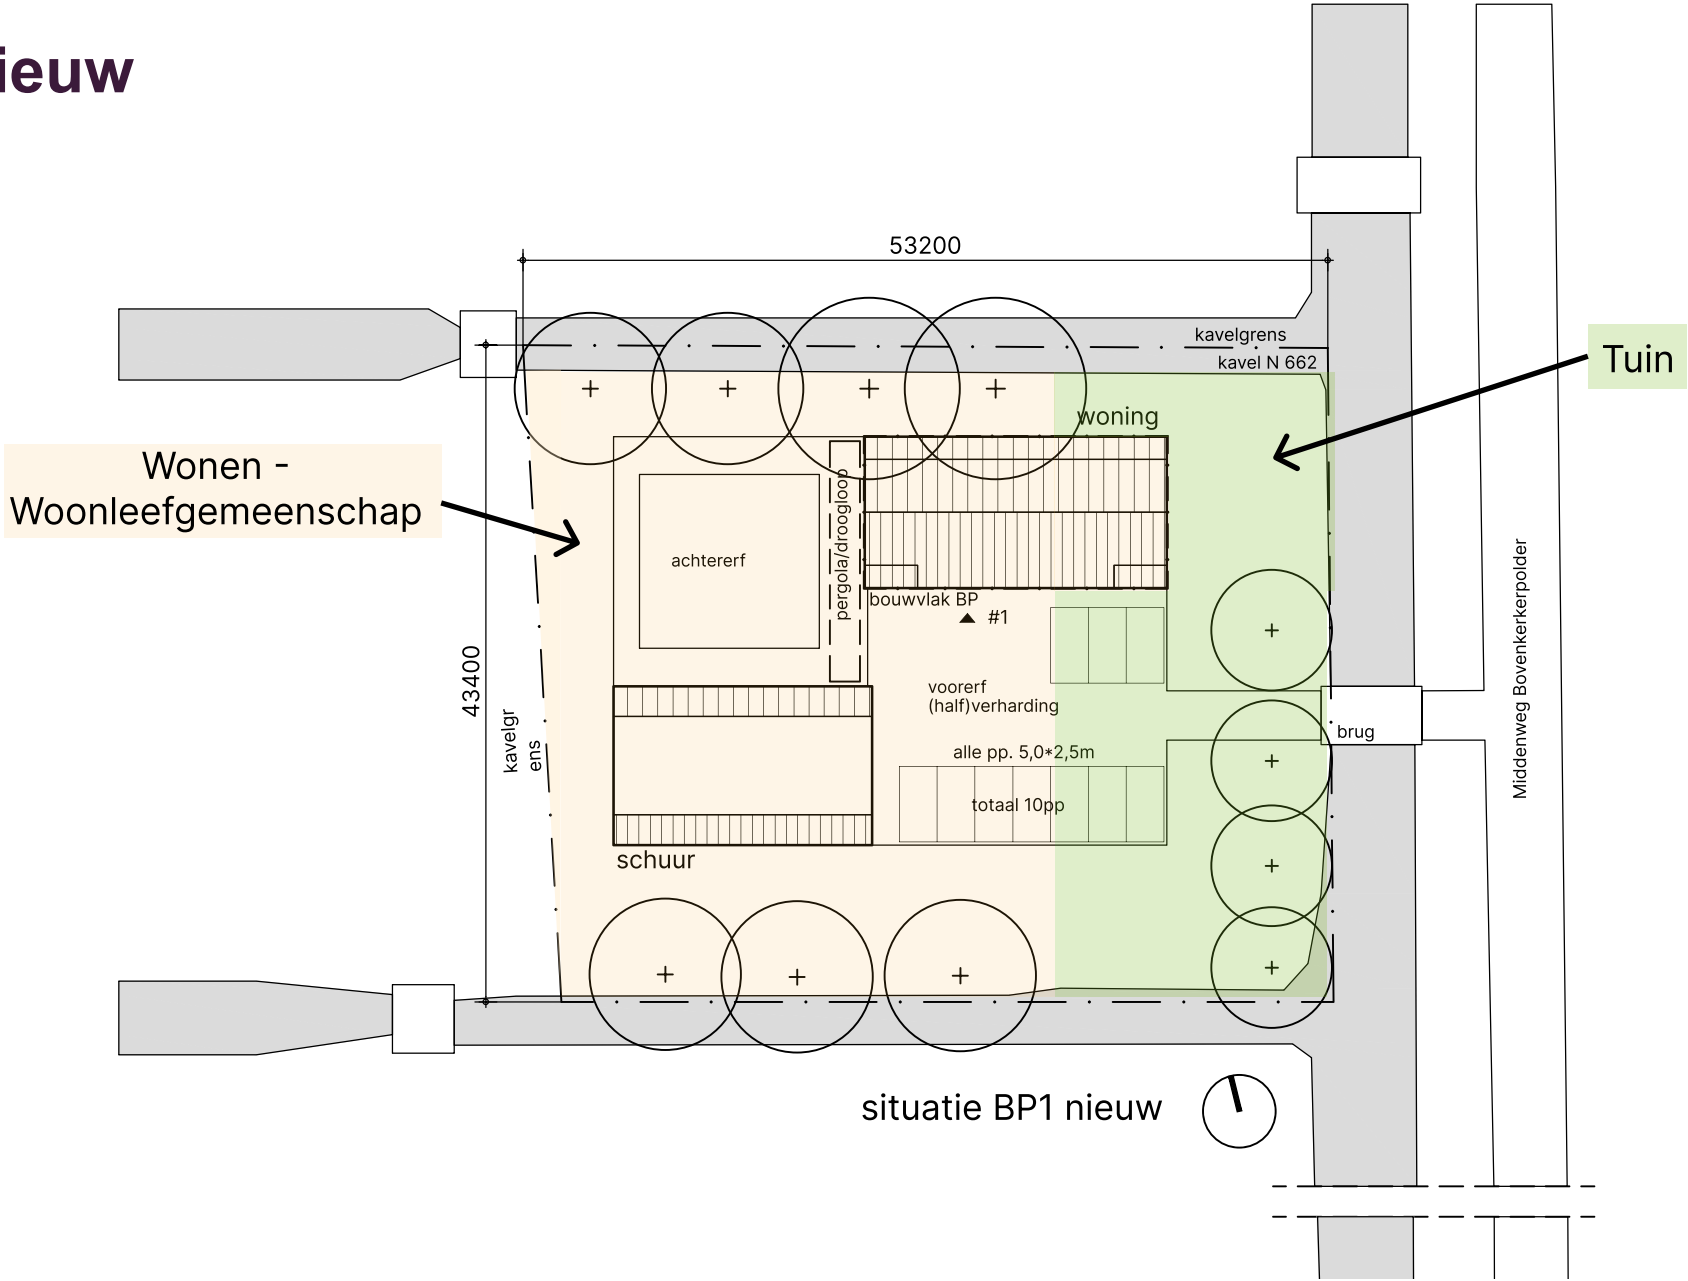

Situatie nieuw en afstanden tot perceelgrens - 1:500

BP1

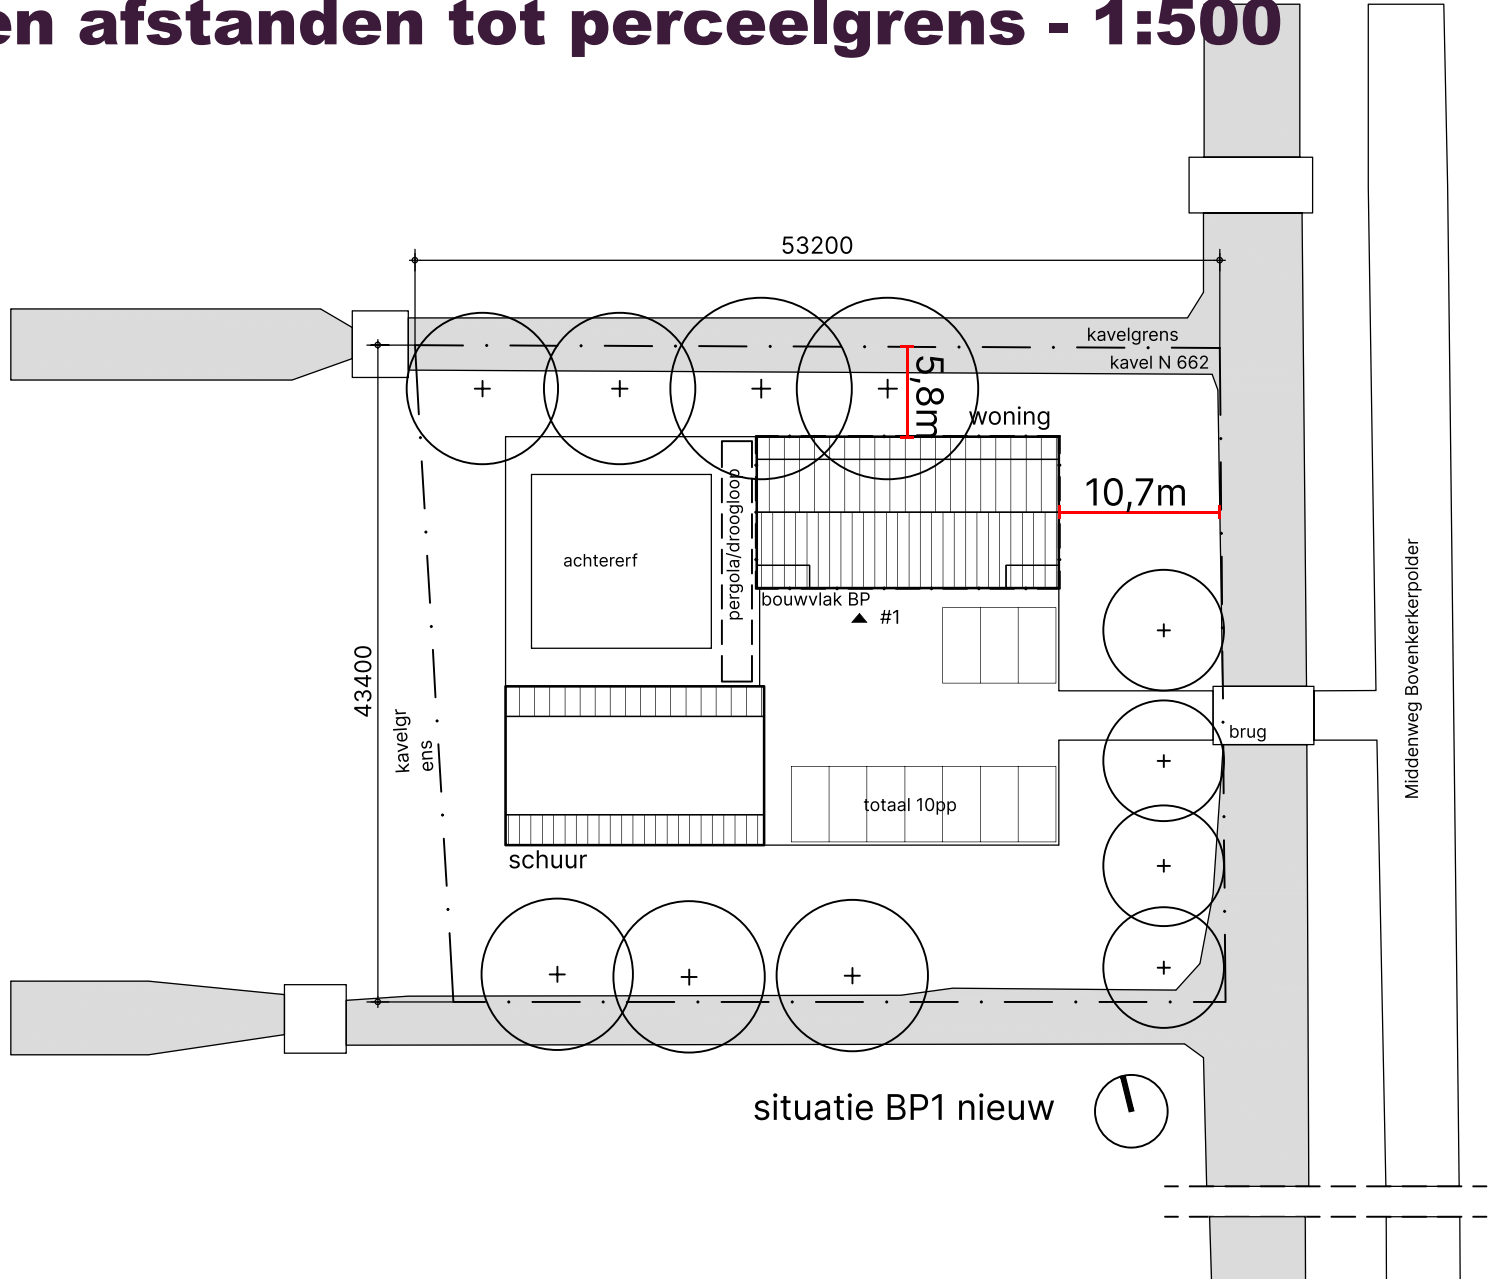


Situatie impressie

BP1





Plattegronden - 1:100


BP1

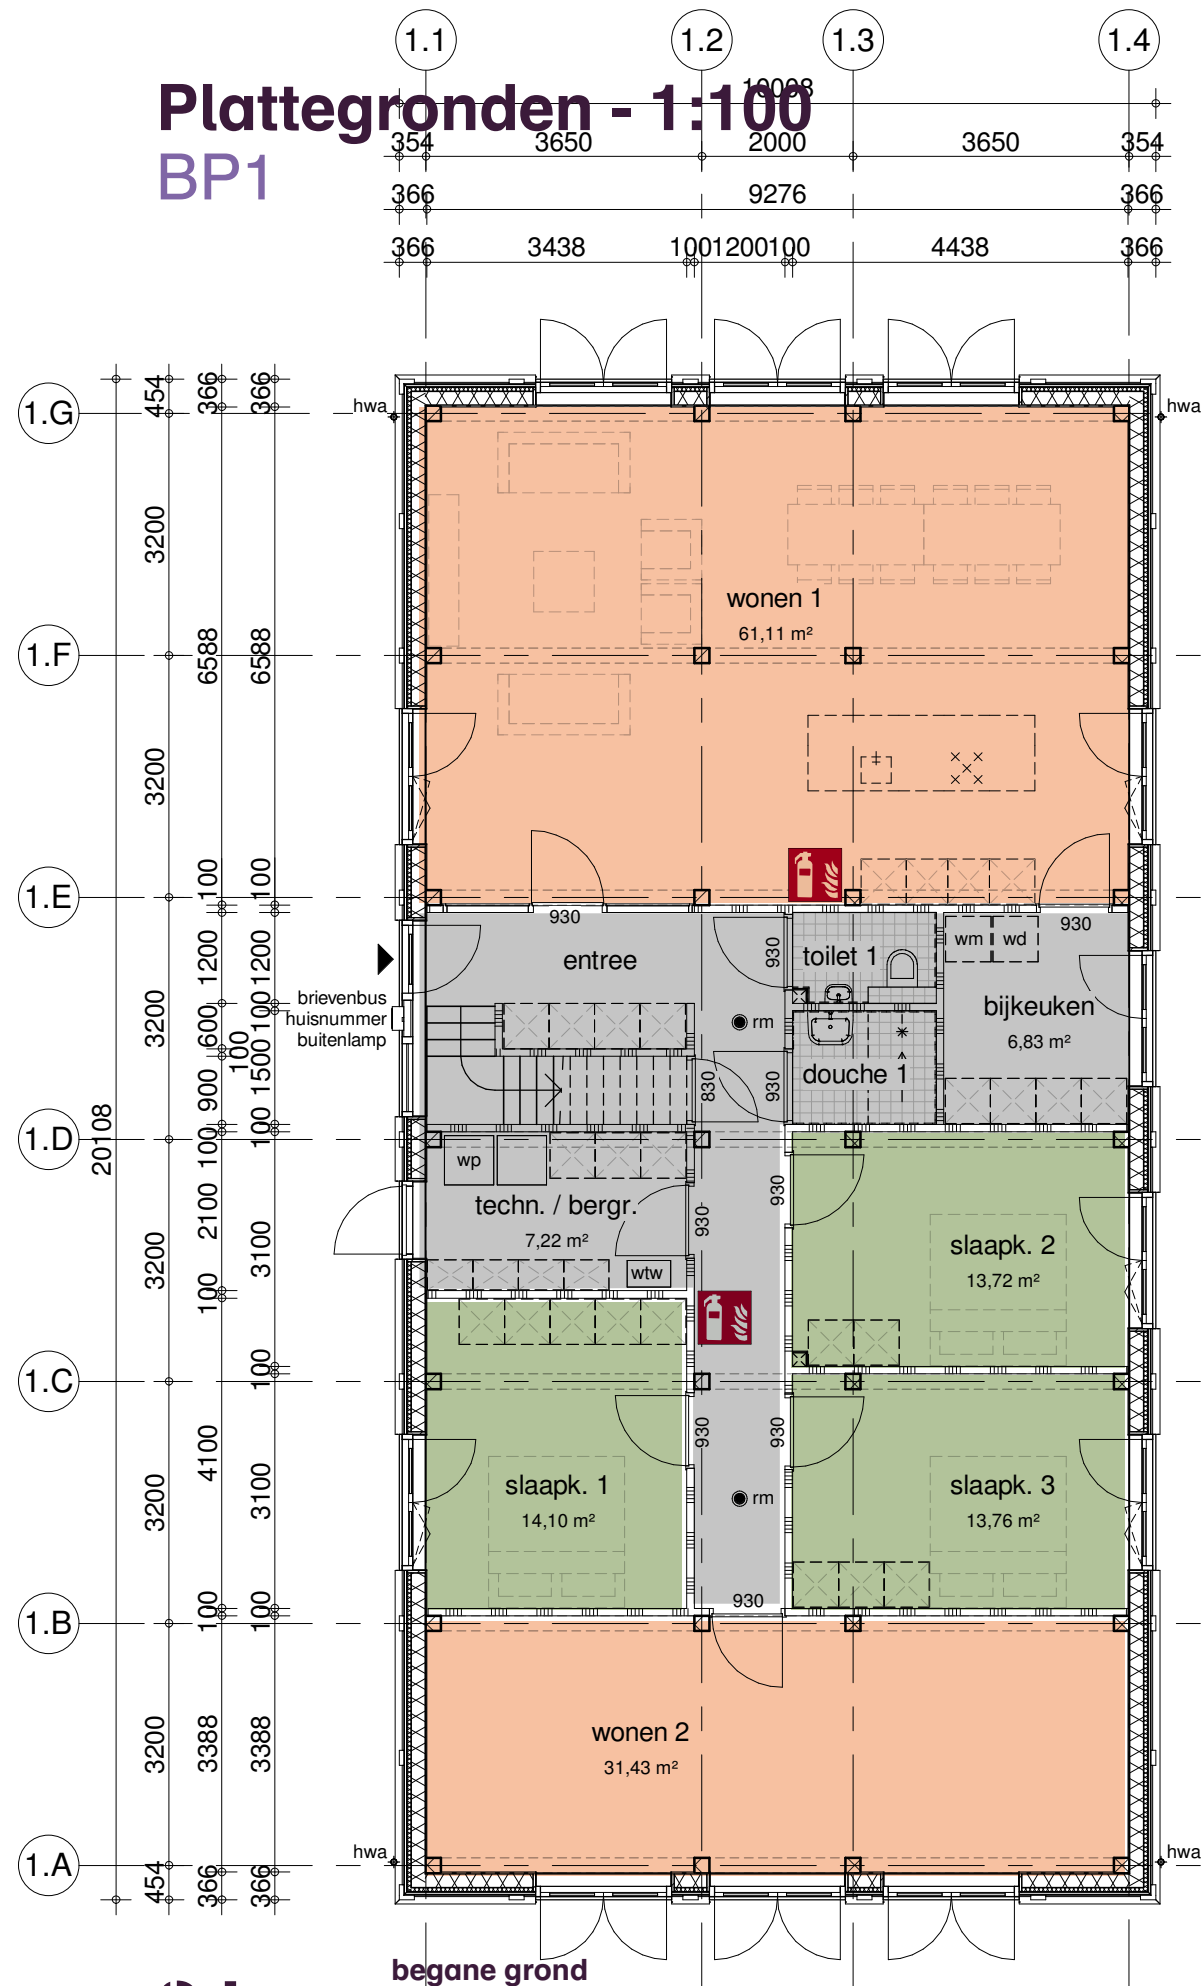


erfzijde

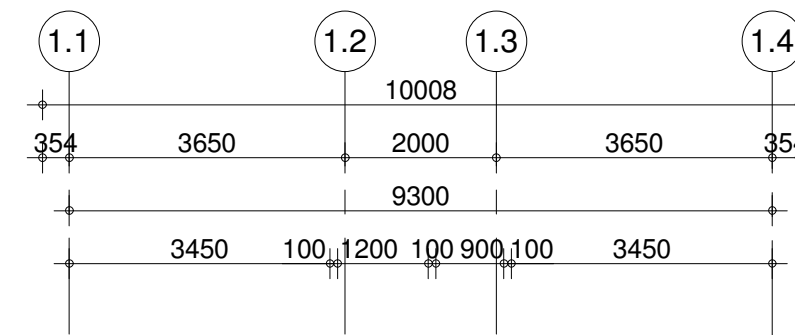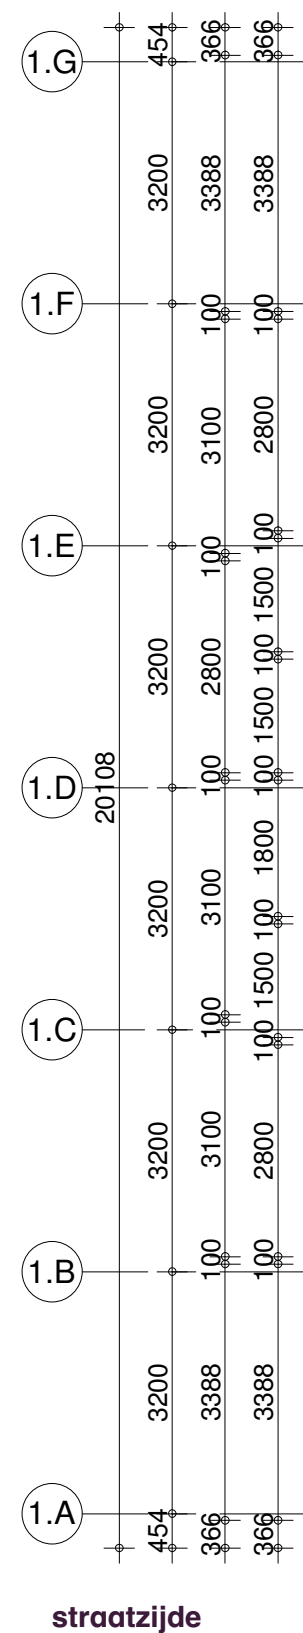

Voor woningen BP1 en BP6, zie ook grootformaat tekeningen in losse PDF.

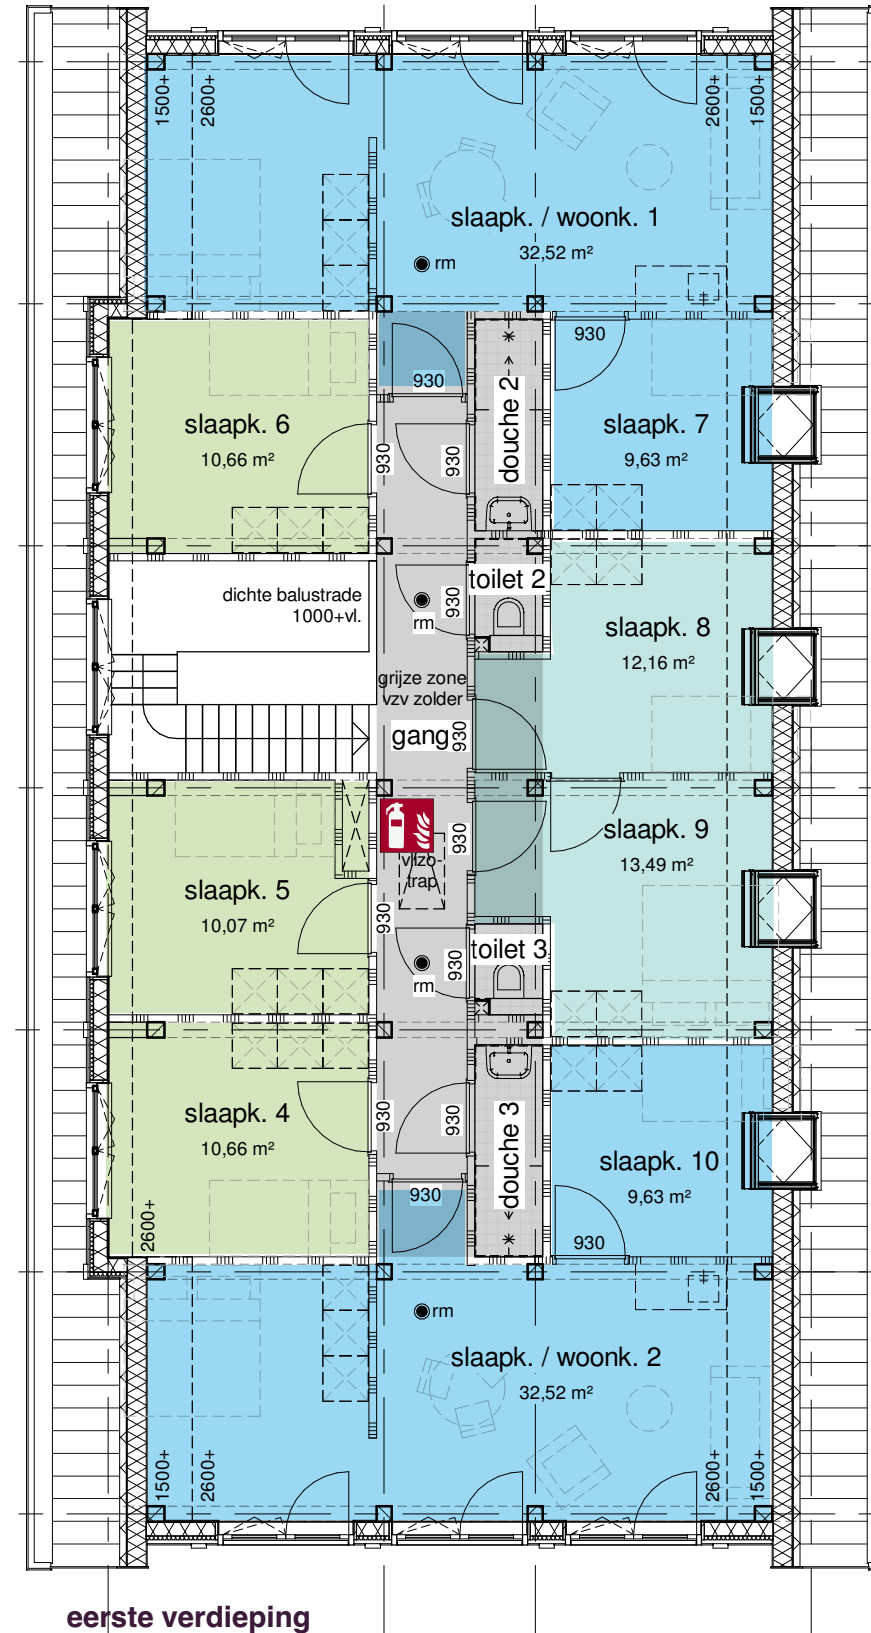

- gehele woning 1
woonfunctie
- kamer klein
 - kamer groot
 - unit klein
 - unit groot
 - gezamenlijke verblijfsruimtes
 - gezamenlijk utilitair

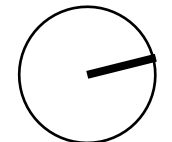

Bestaand, luchtfoto BP6




jongveestal

diverse sleufsilo's op het erf

kapschuur


bedrijfswoning

loopstal

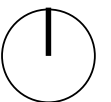


Bestaand, gebouwen BP6



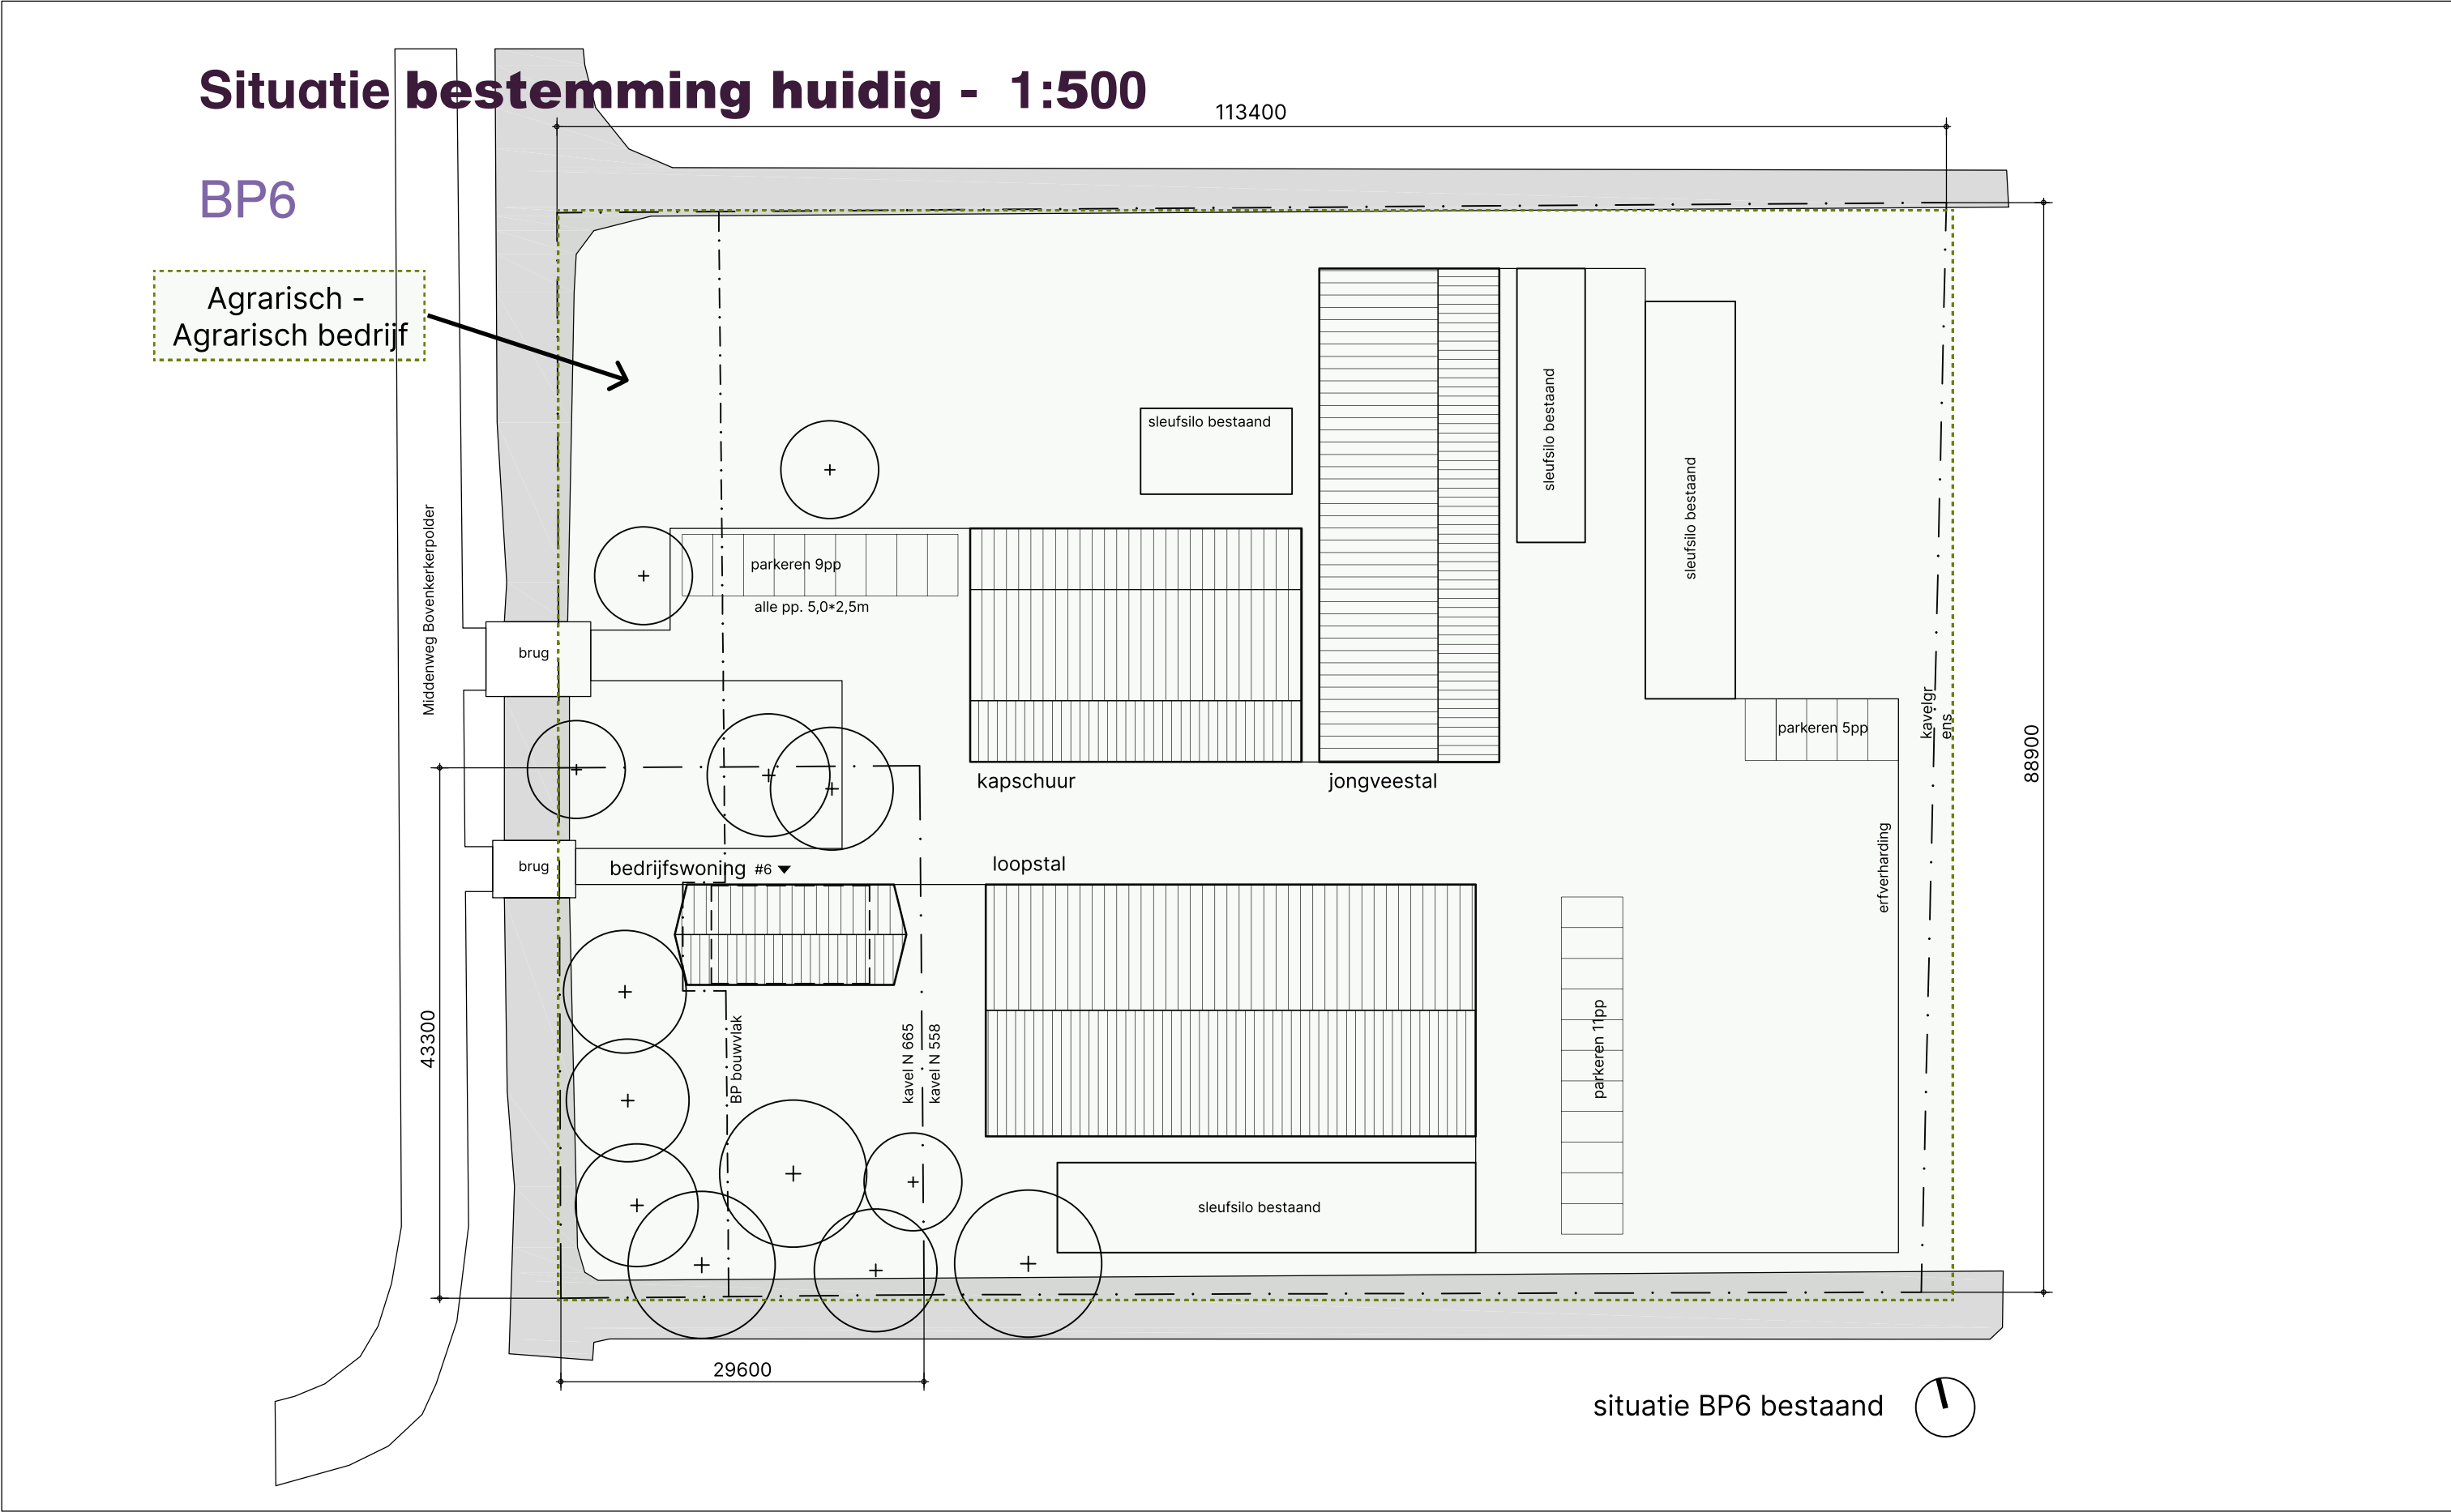

Situatie bestemming nieuw - 1:500
BP6

Agrarisch -
Multifunctioneel

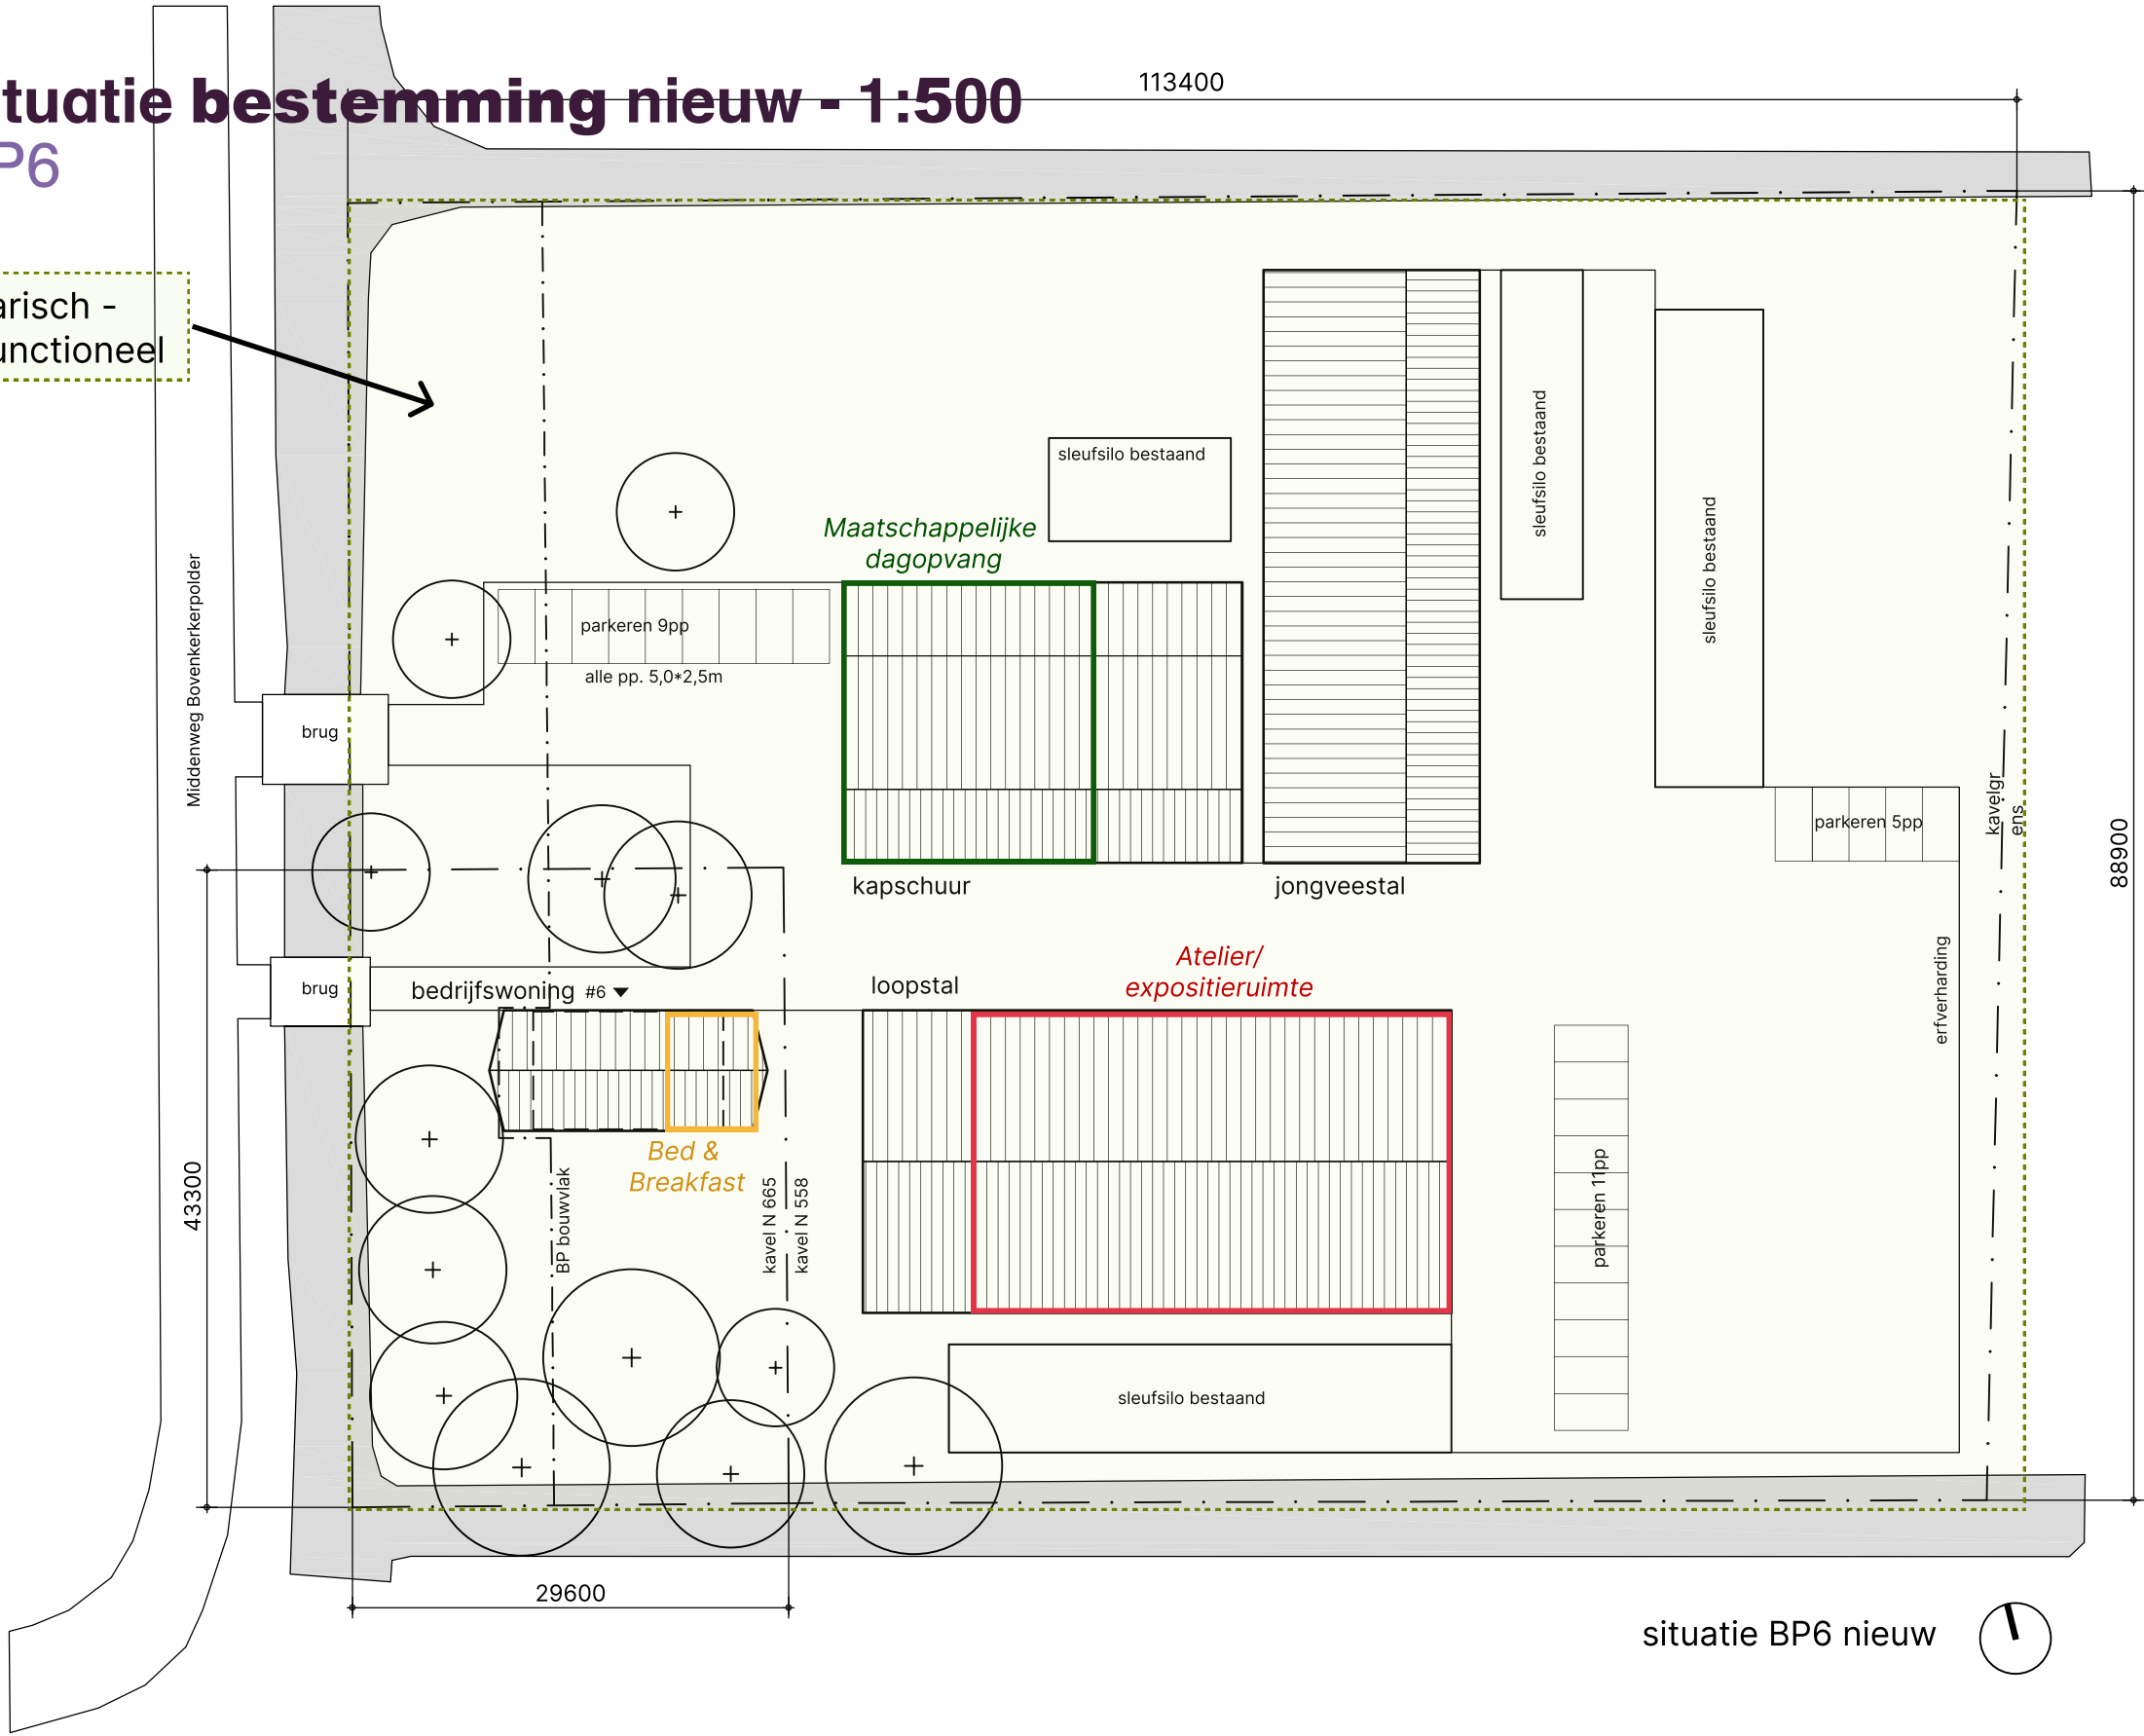


situatie BP6 nieuw



Situatie nieuw en afstanden tot perceelgrens - 1:500

BP6

Nieuwe situatie - 1:500

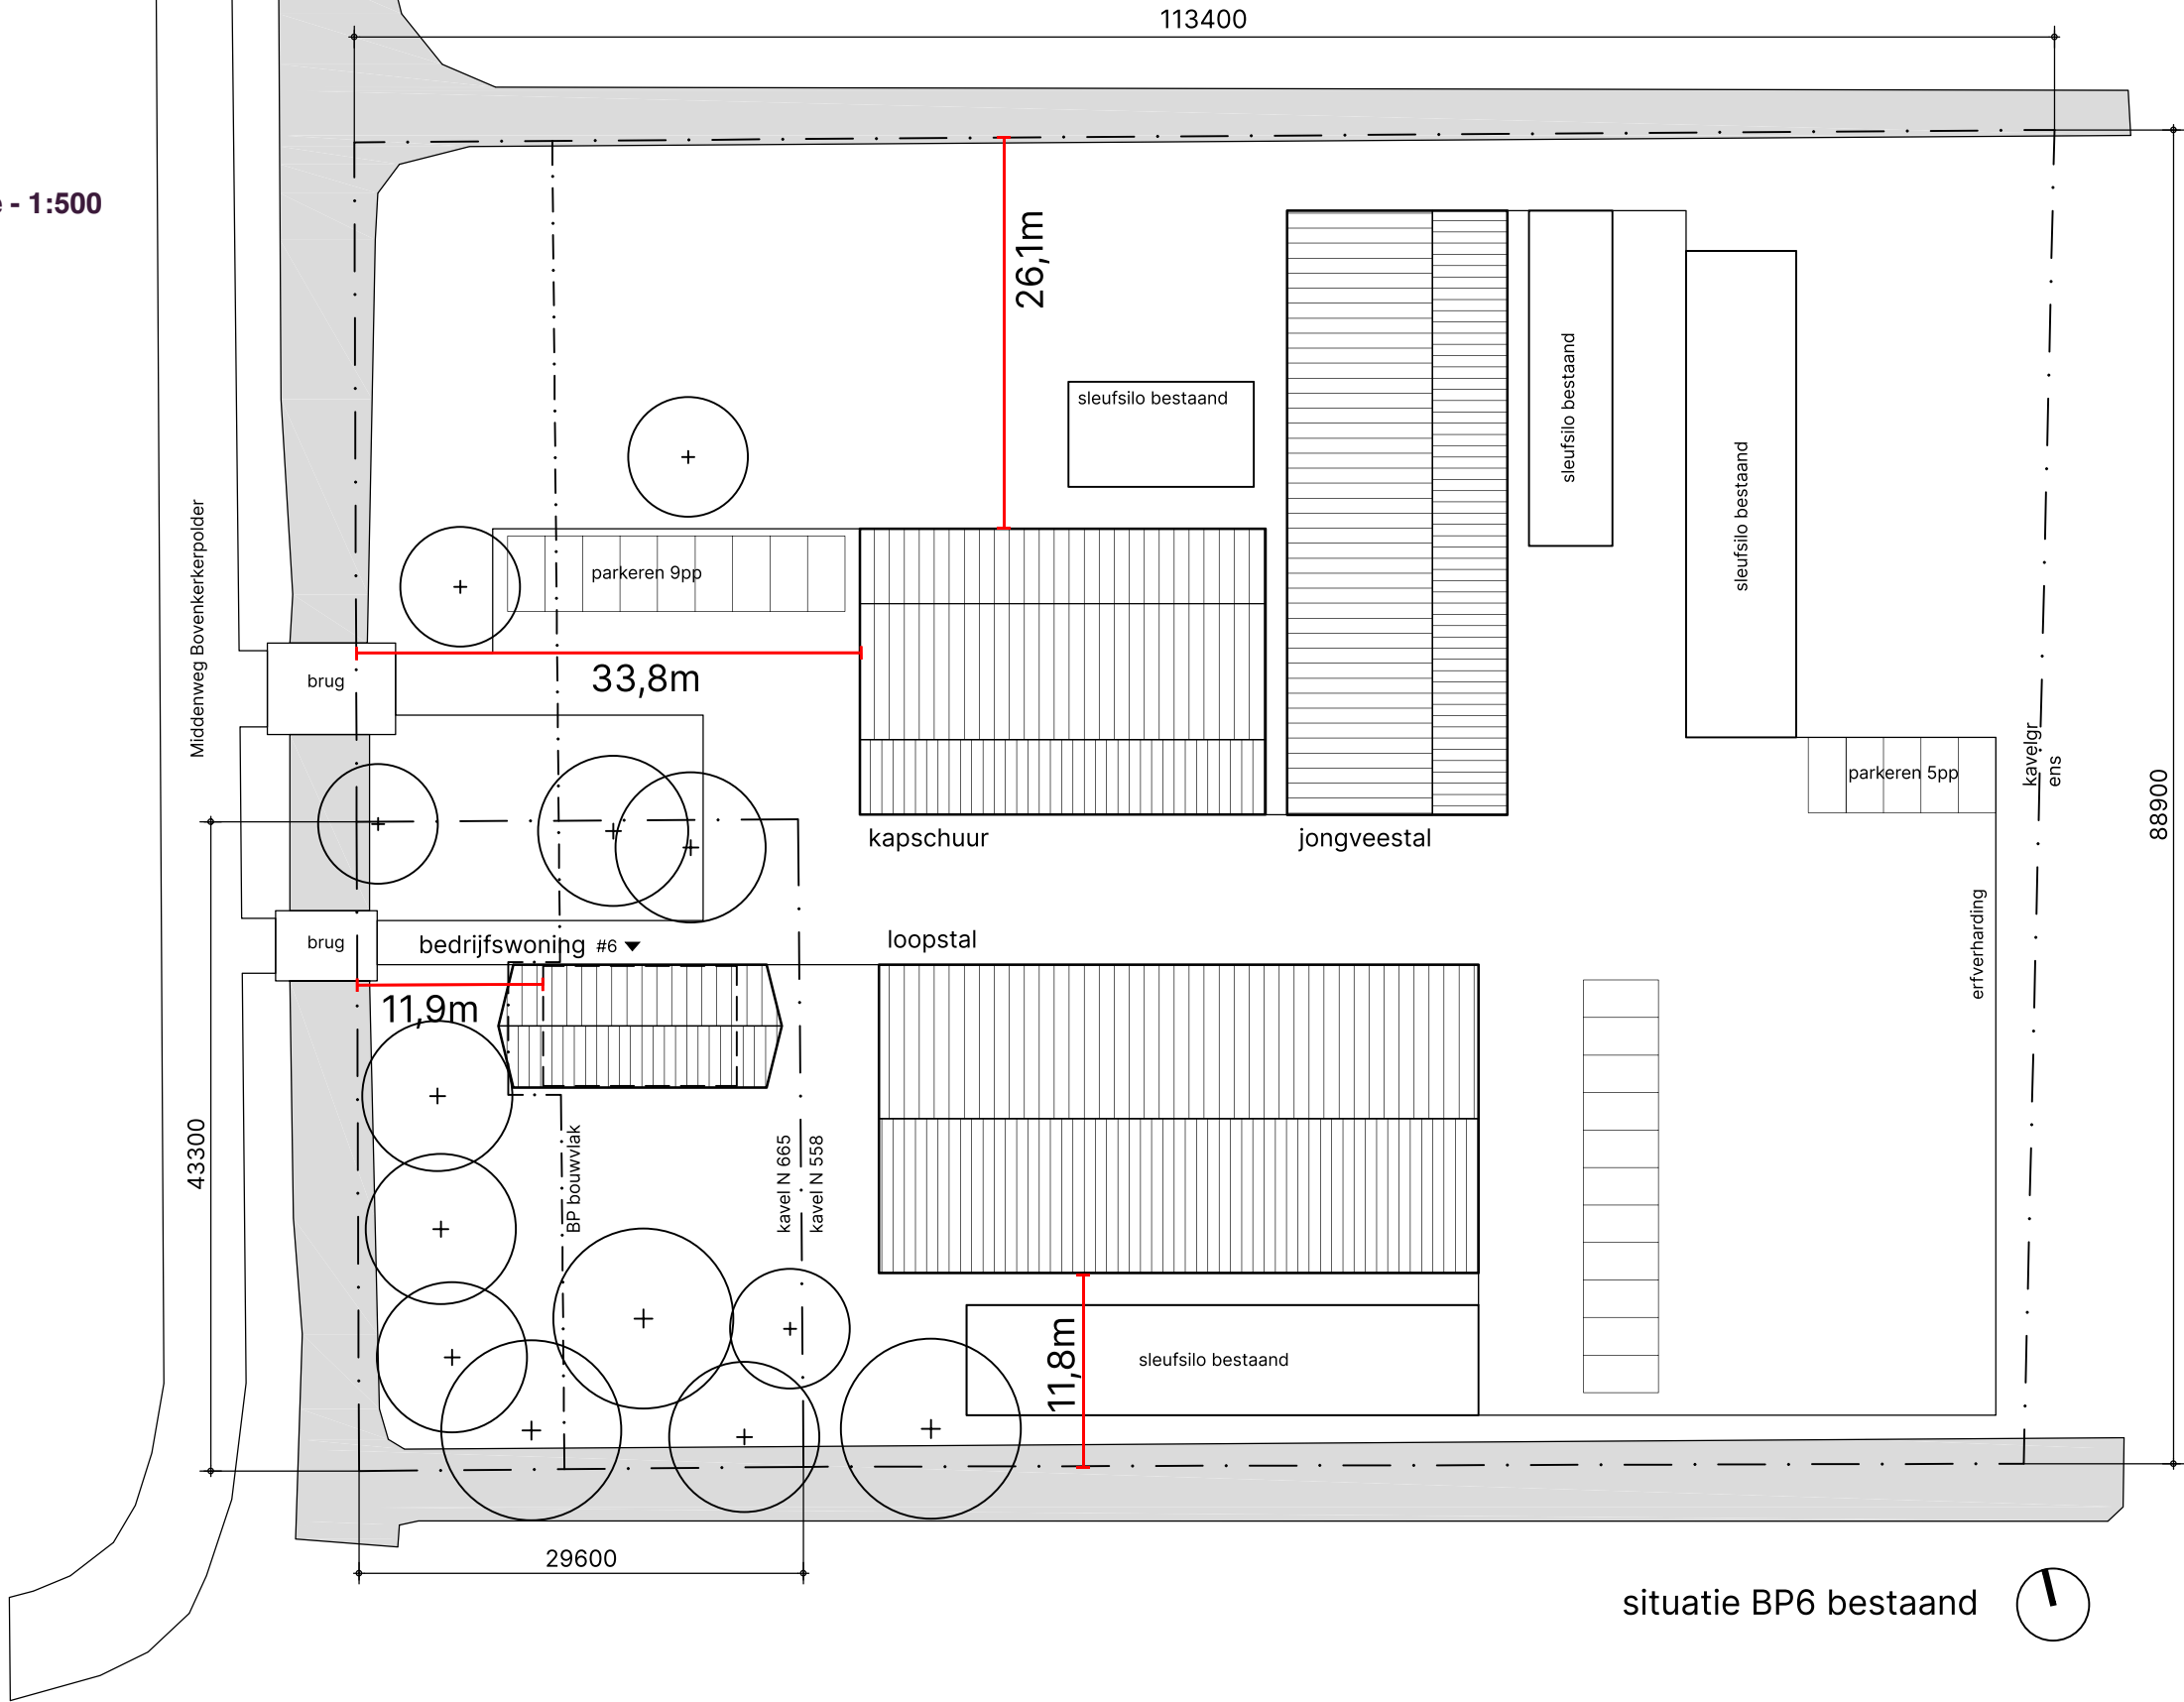

Situatie en programma nieuw - 1:1000

Nieuwe situatie - 1:1000



Situatie nieuw - impressie

BP6




Impressie woning BP6




Plattegronden - schaal 1:100

woning BP6

Voor woningen BP1 en BP6, zie ook grootformaat tekeningen in losse PDF.

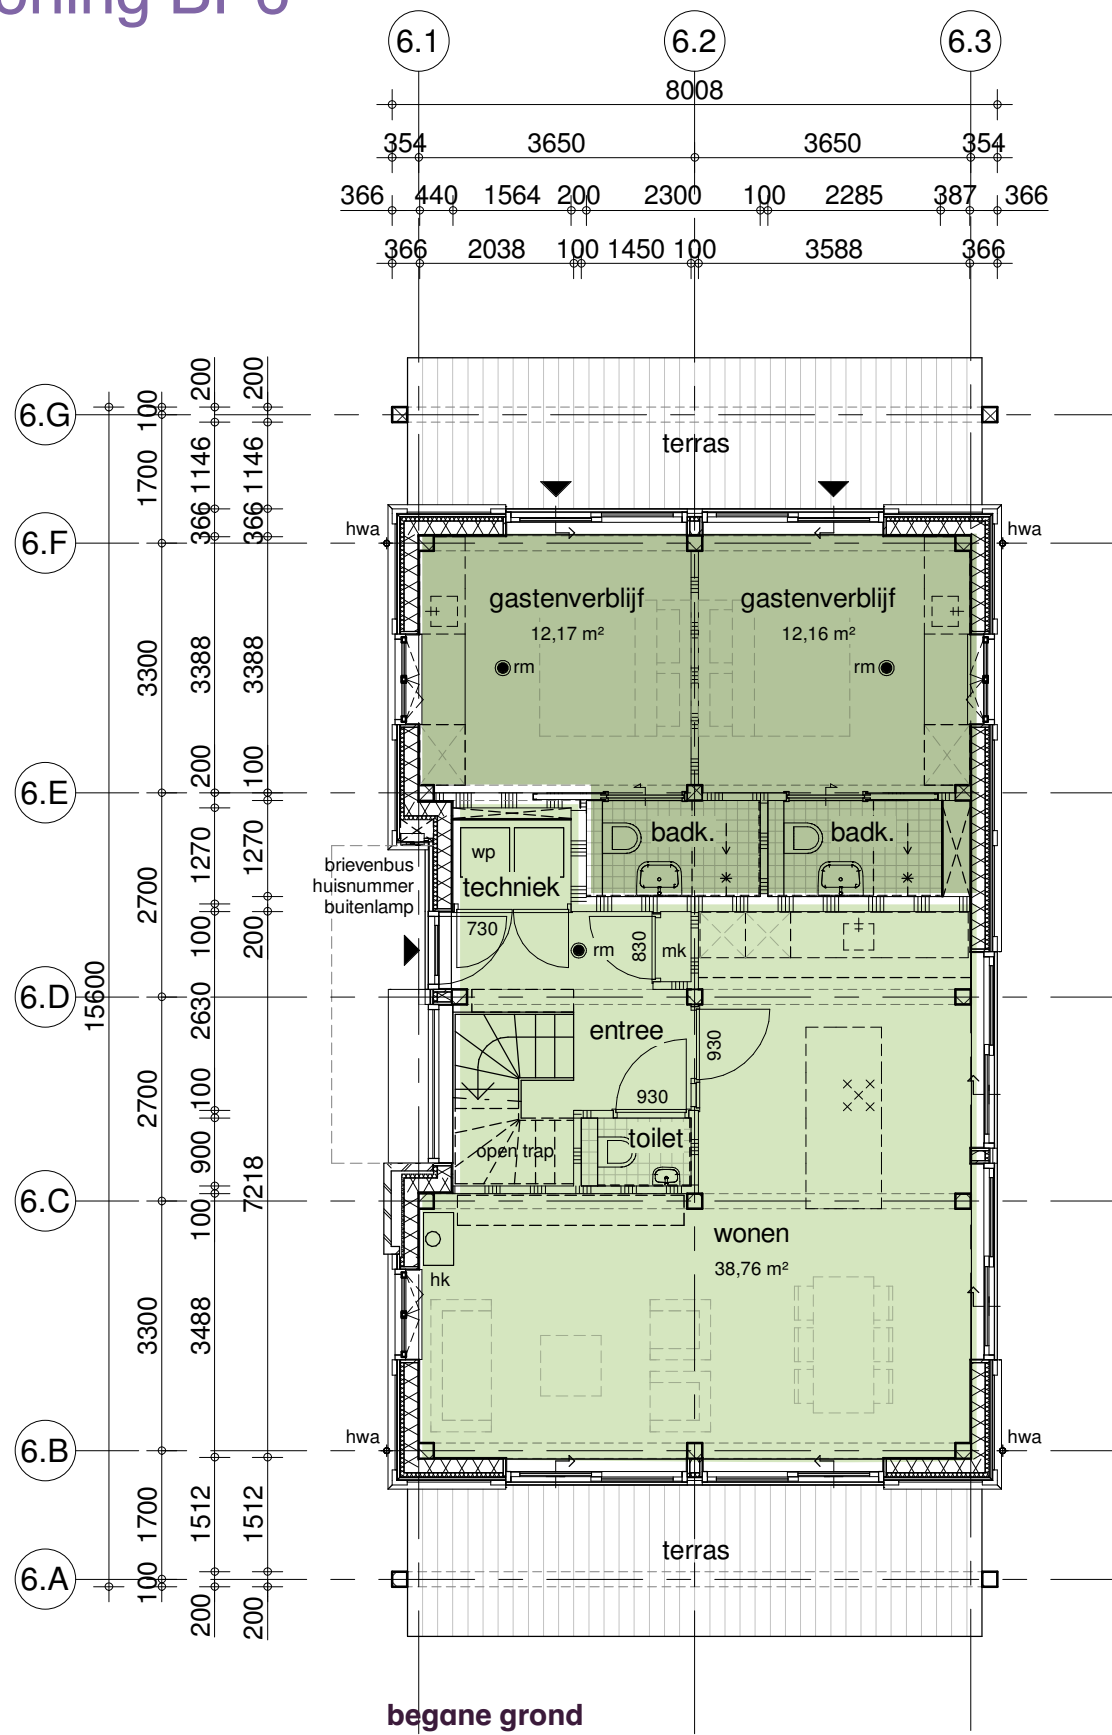


oostzijde (zijde stallen)

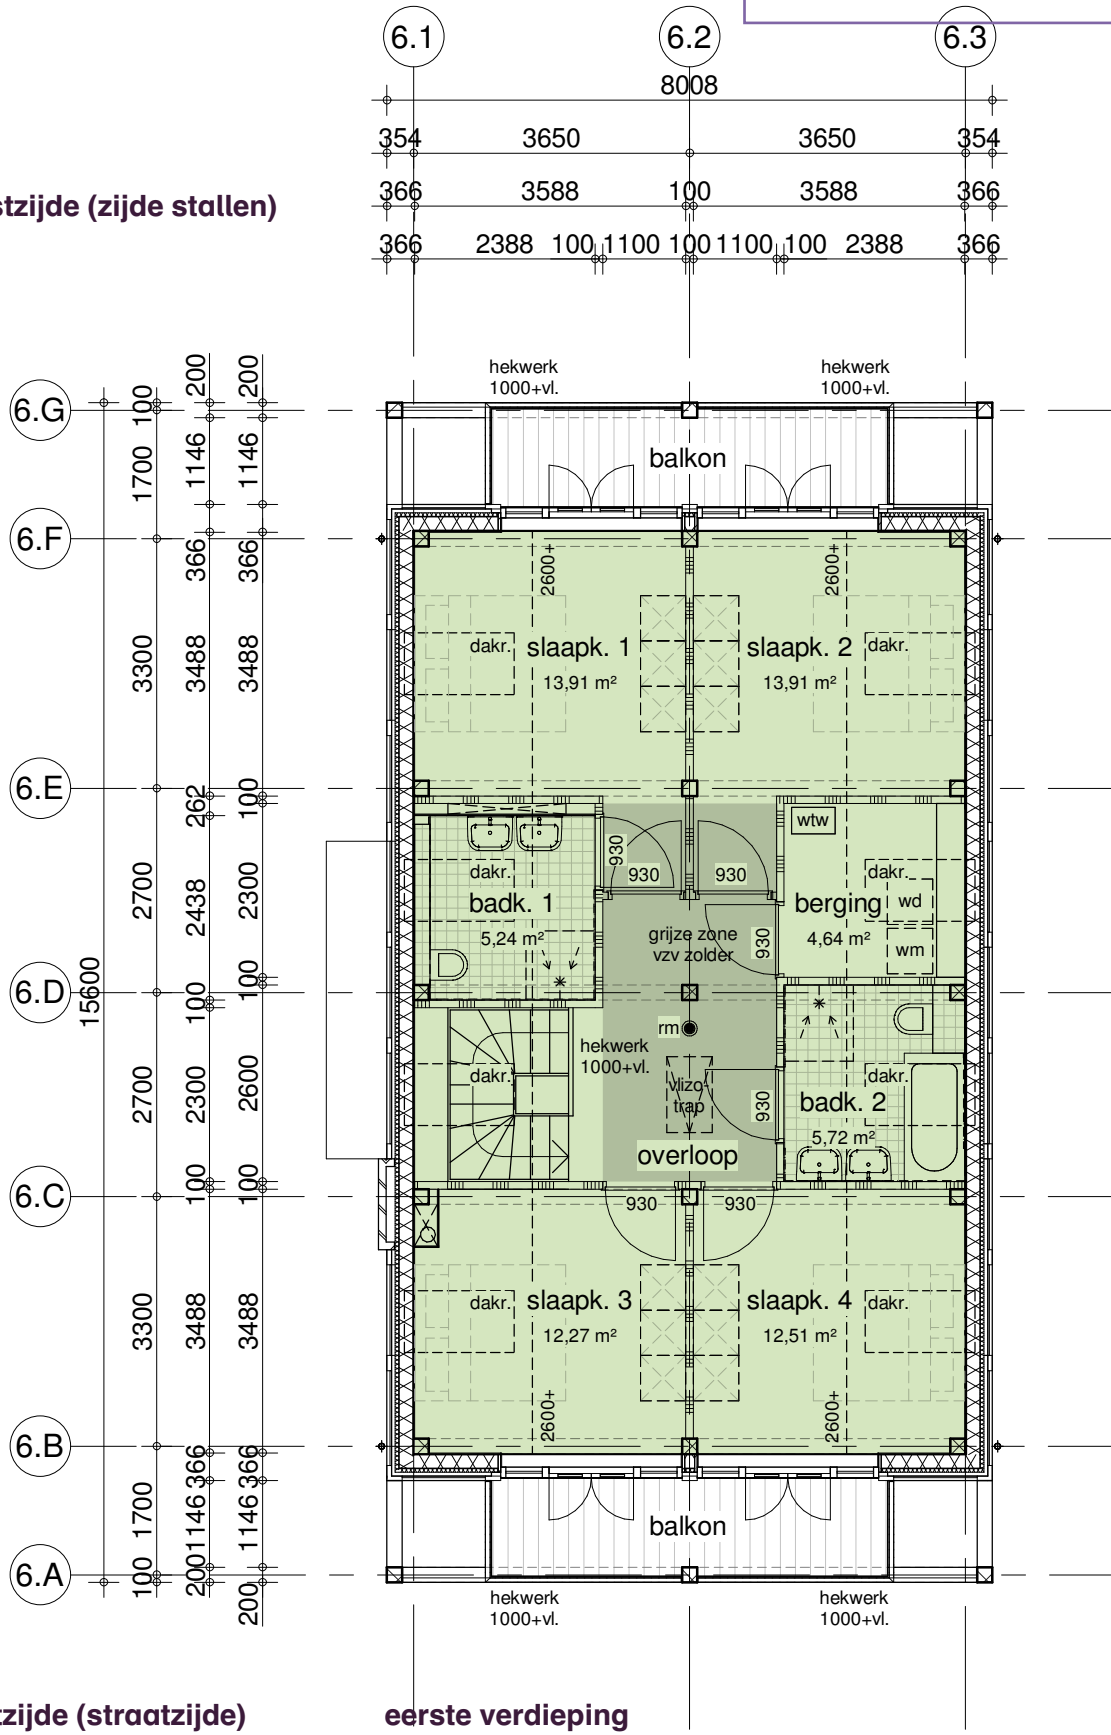





gehele woning 1
woonfunctie

- familie
- gastenverblijf

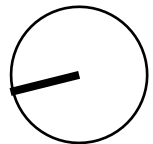


Kapschuur

bestaand 1:200

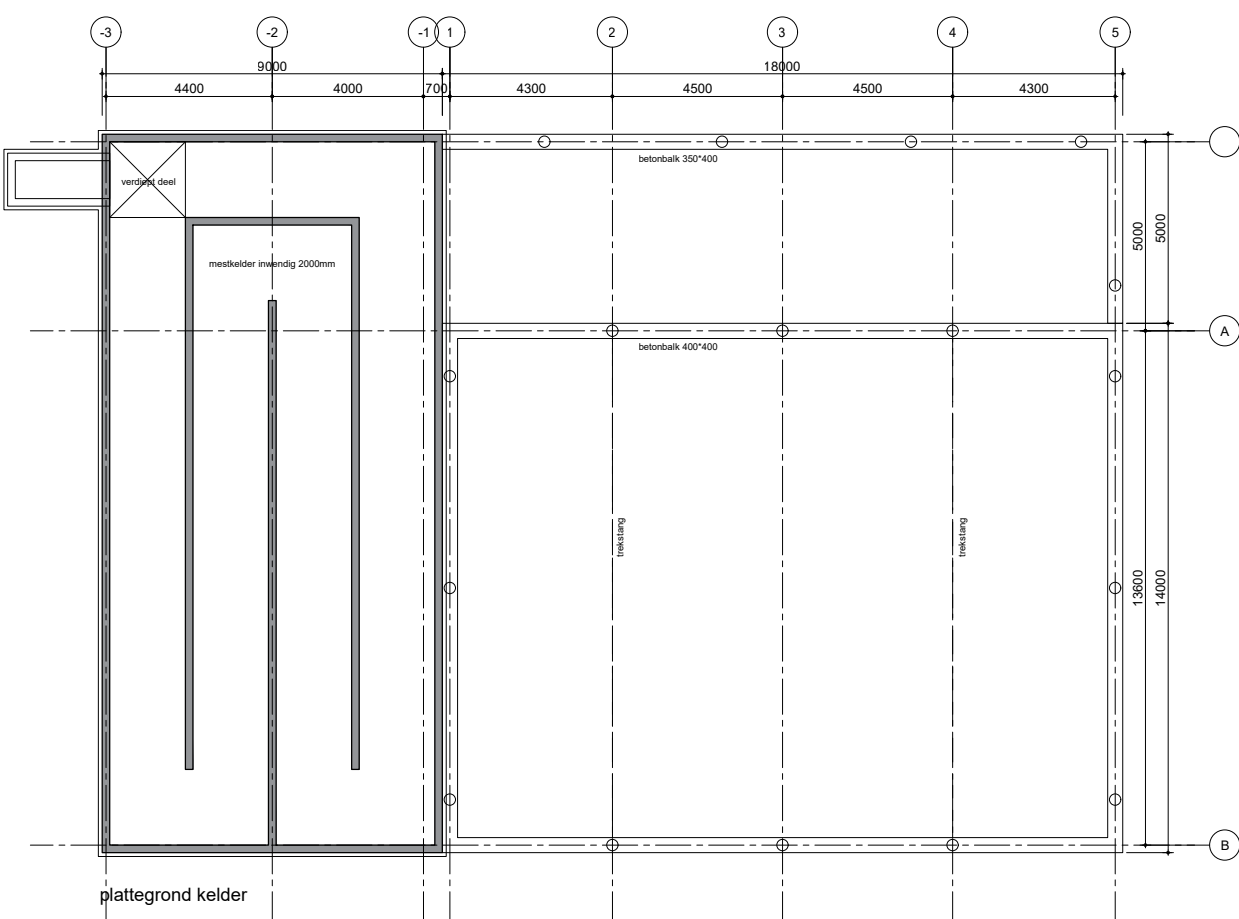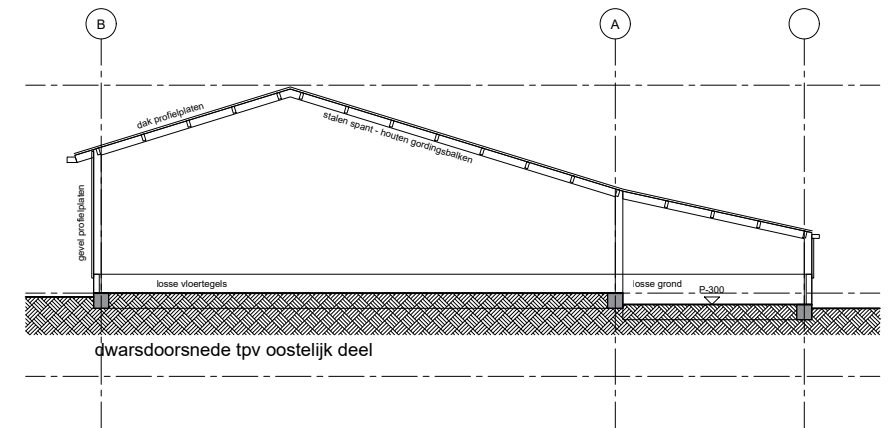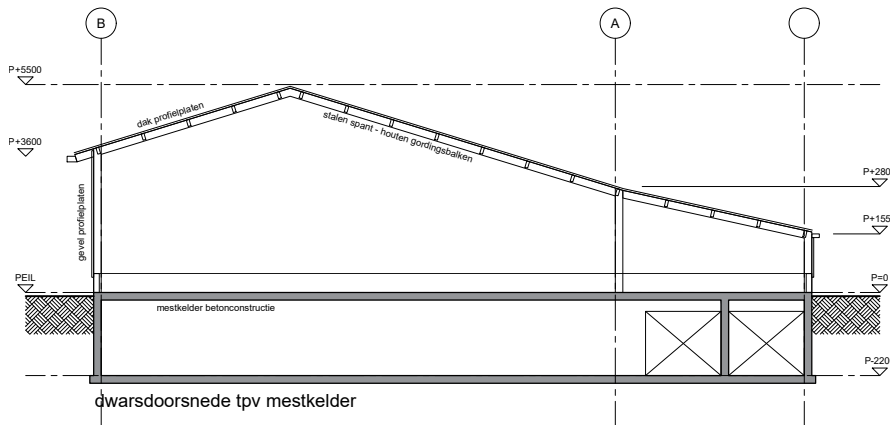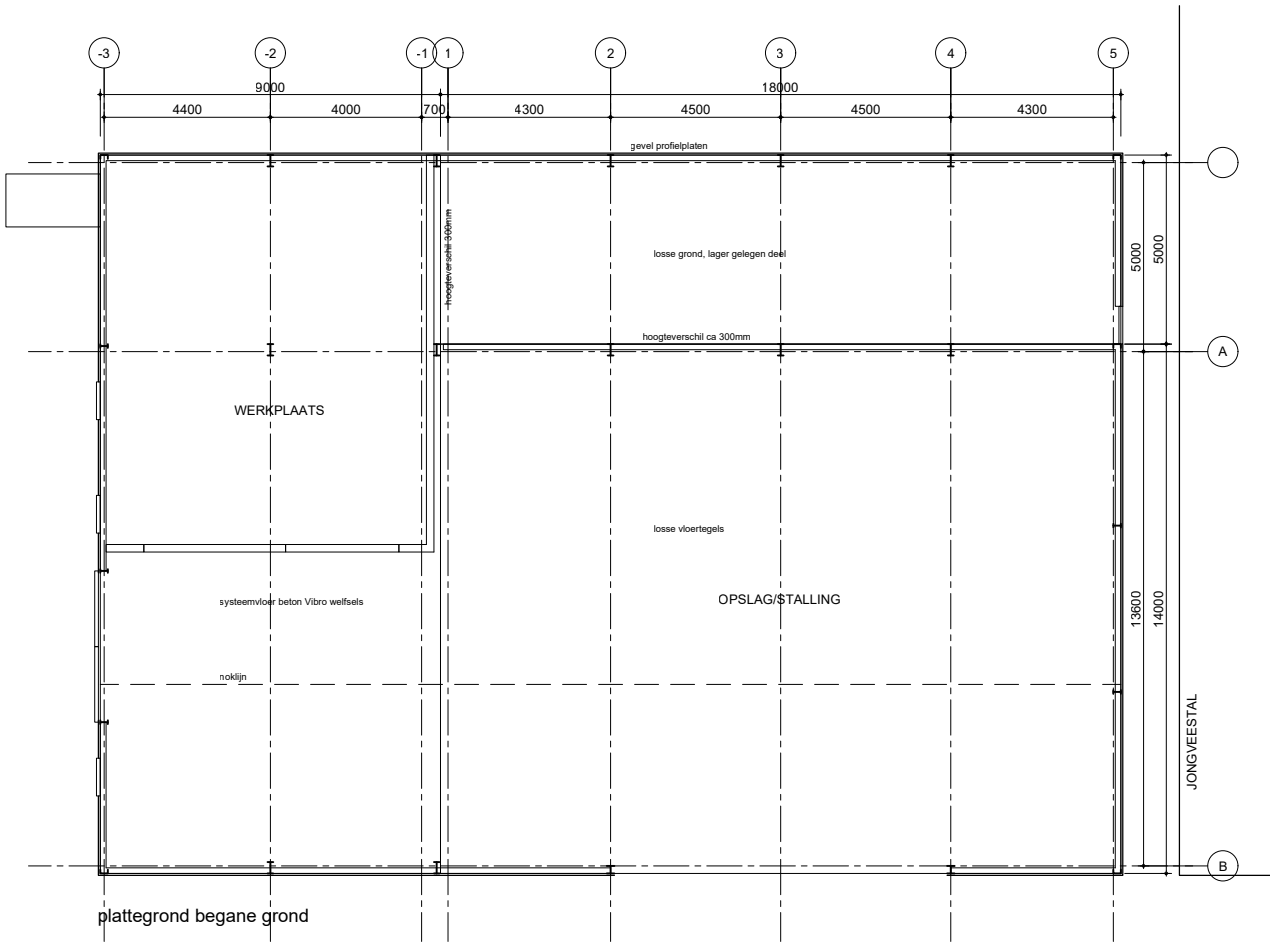

Plattegrond eindfase
Kapschuur BP6

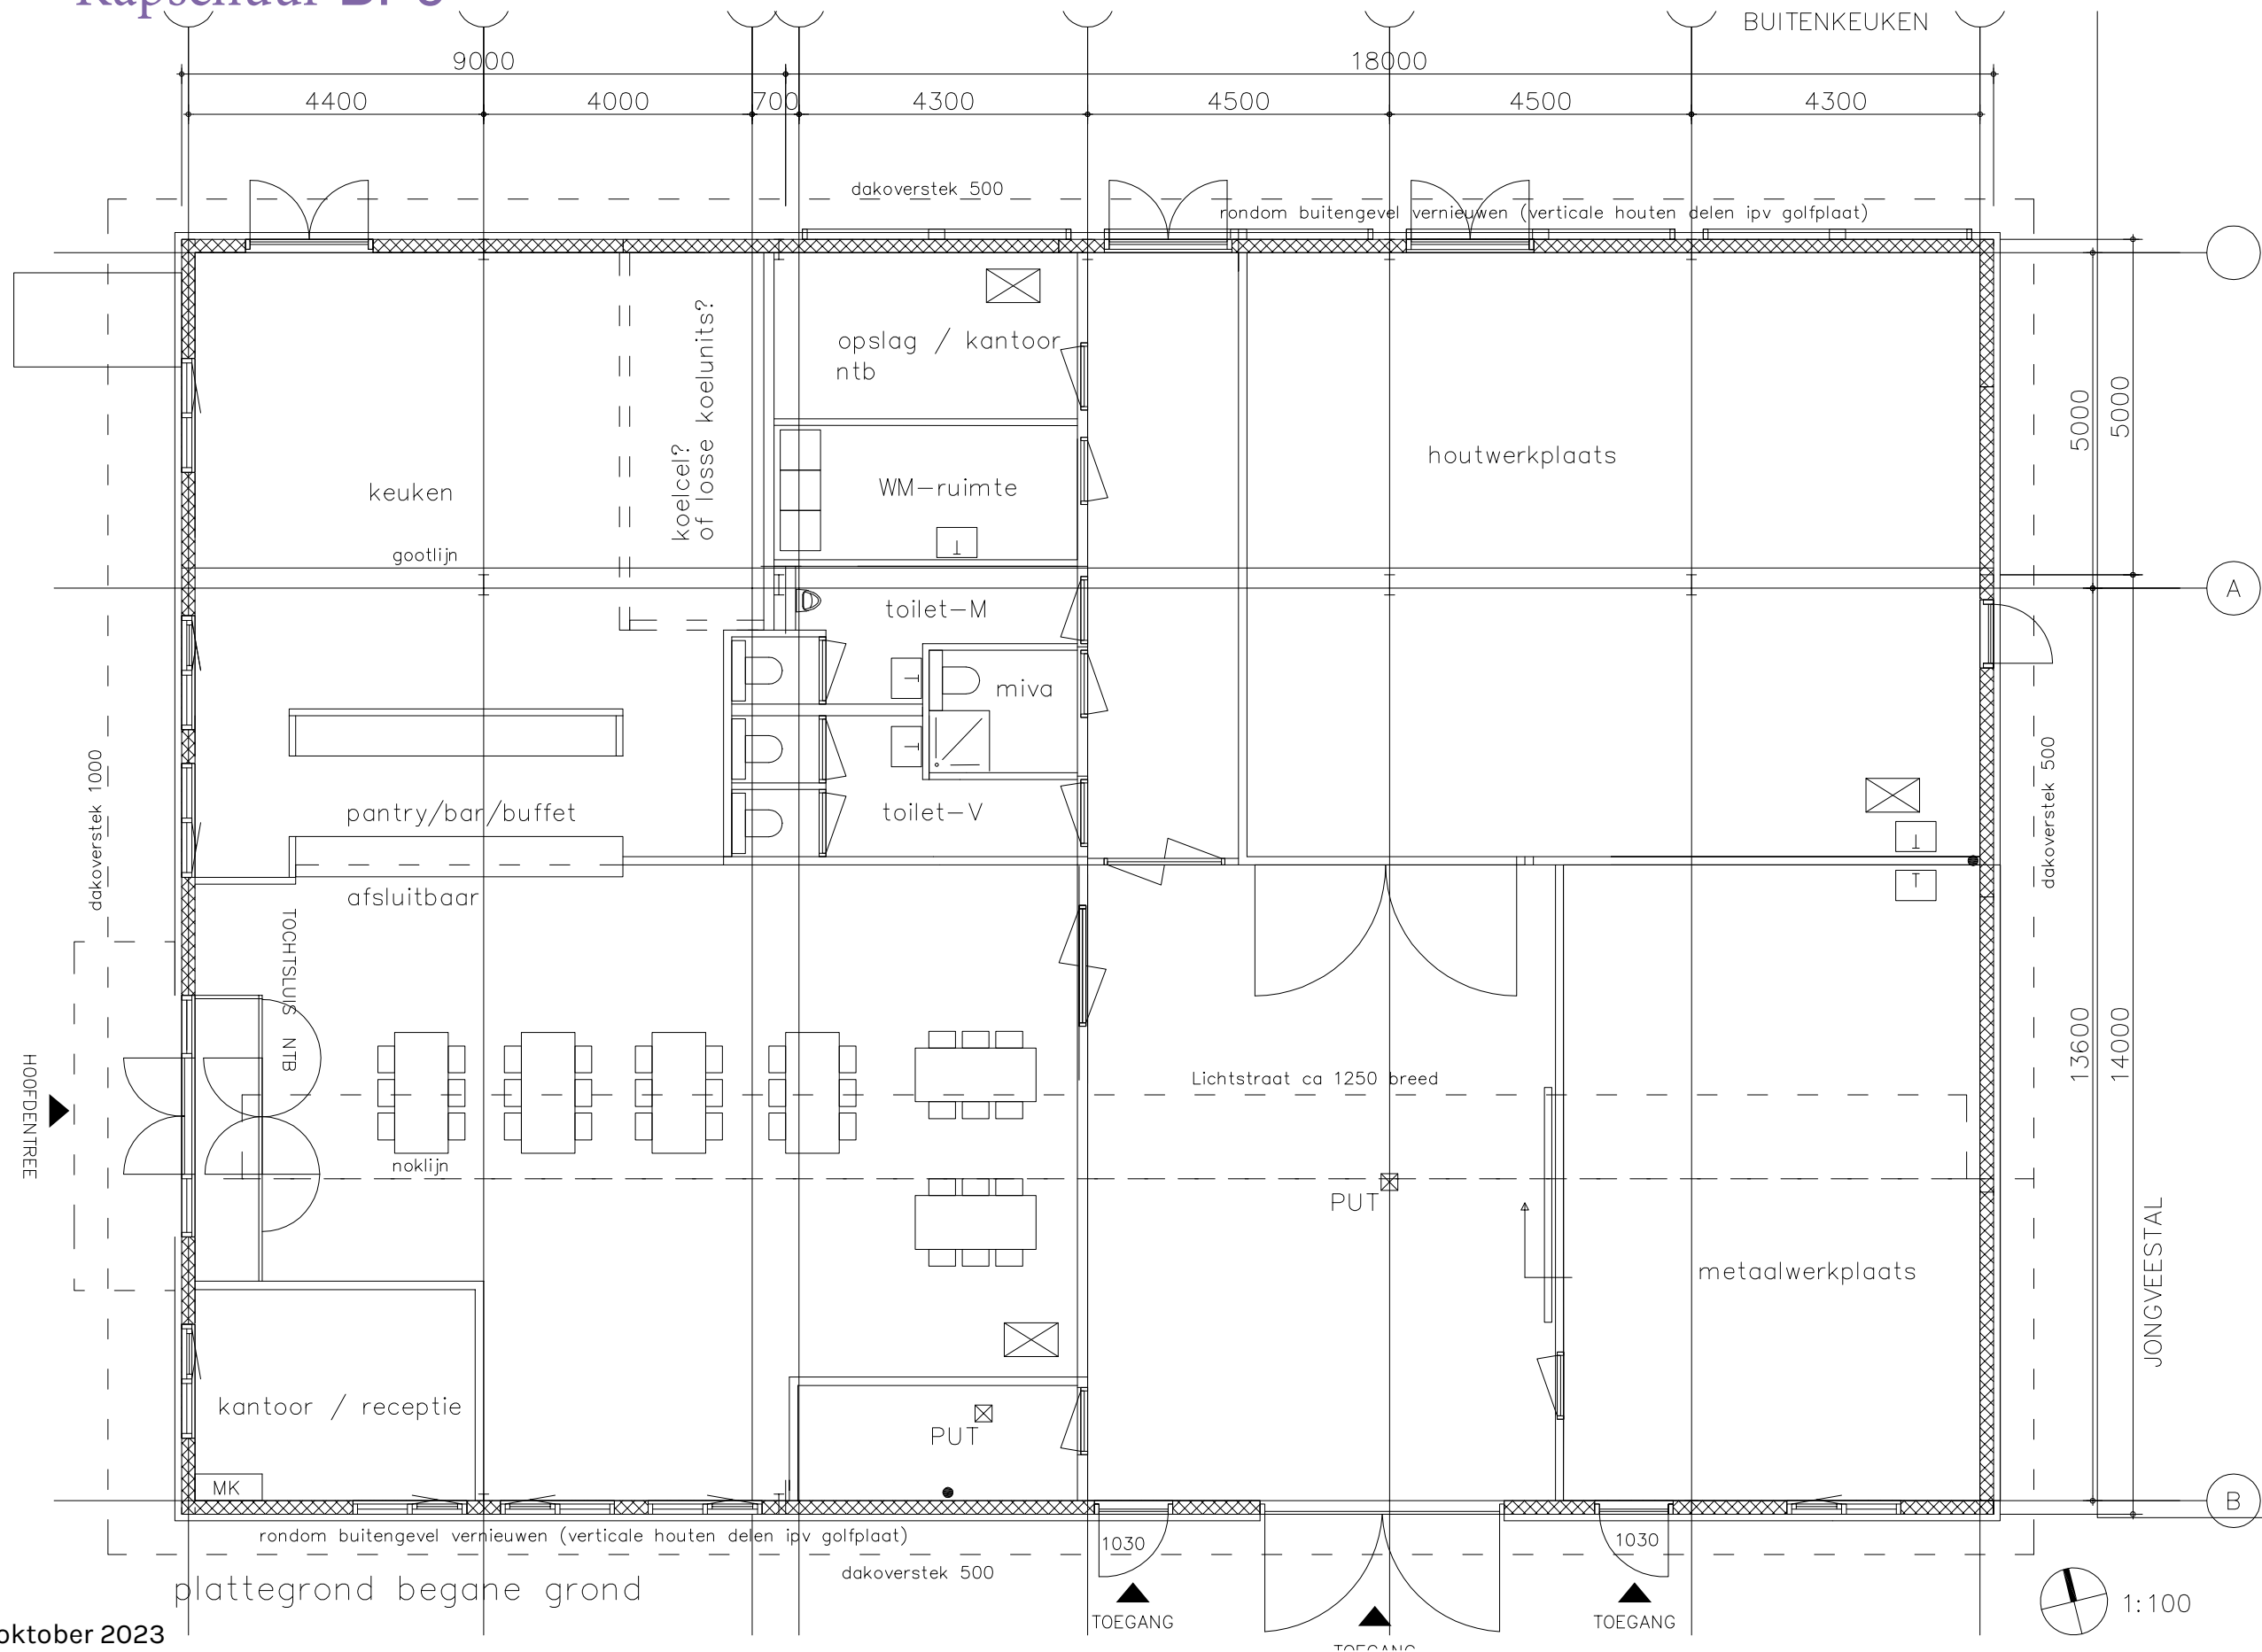

16 oktober 2023

PROJECT	Boerderij De Meent - KAPSCHUUR	Onderdeel	Plattegrond	Tekening + nr.	00
Adres	Middenweg BP 6	Status	voorlopig	Schaal	1:100
	1188 WS Amstelveen	Getekend	H. J. Melis	Blad	

Protestantse Diaconie Amsterdam


Nieuwe Herengracht 18

1018 DP Amsterdam

info@diaconie.org / 06-13343219

Plattegrond eendfase

Kapschuur BP6

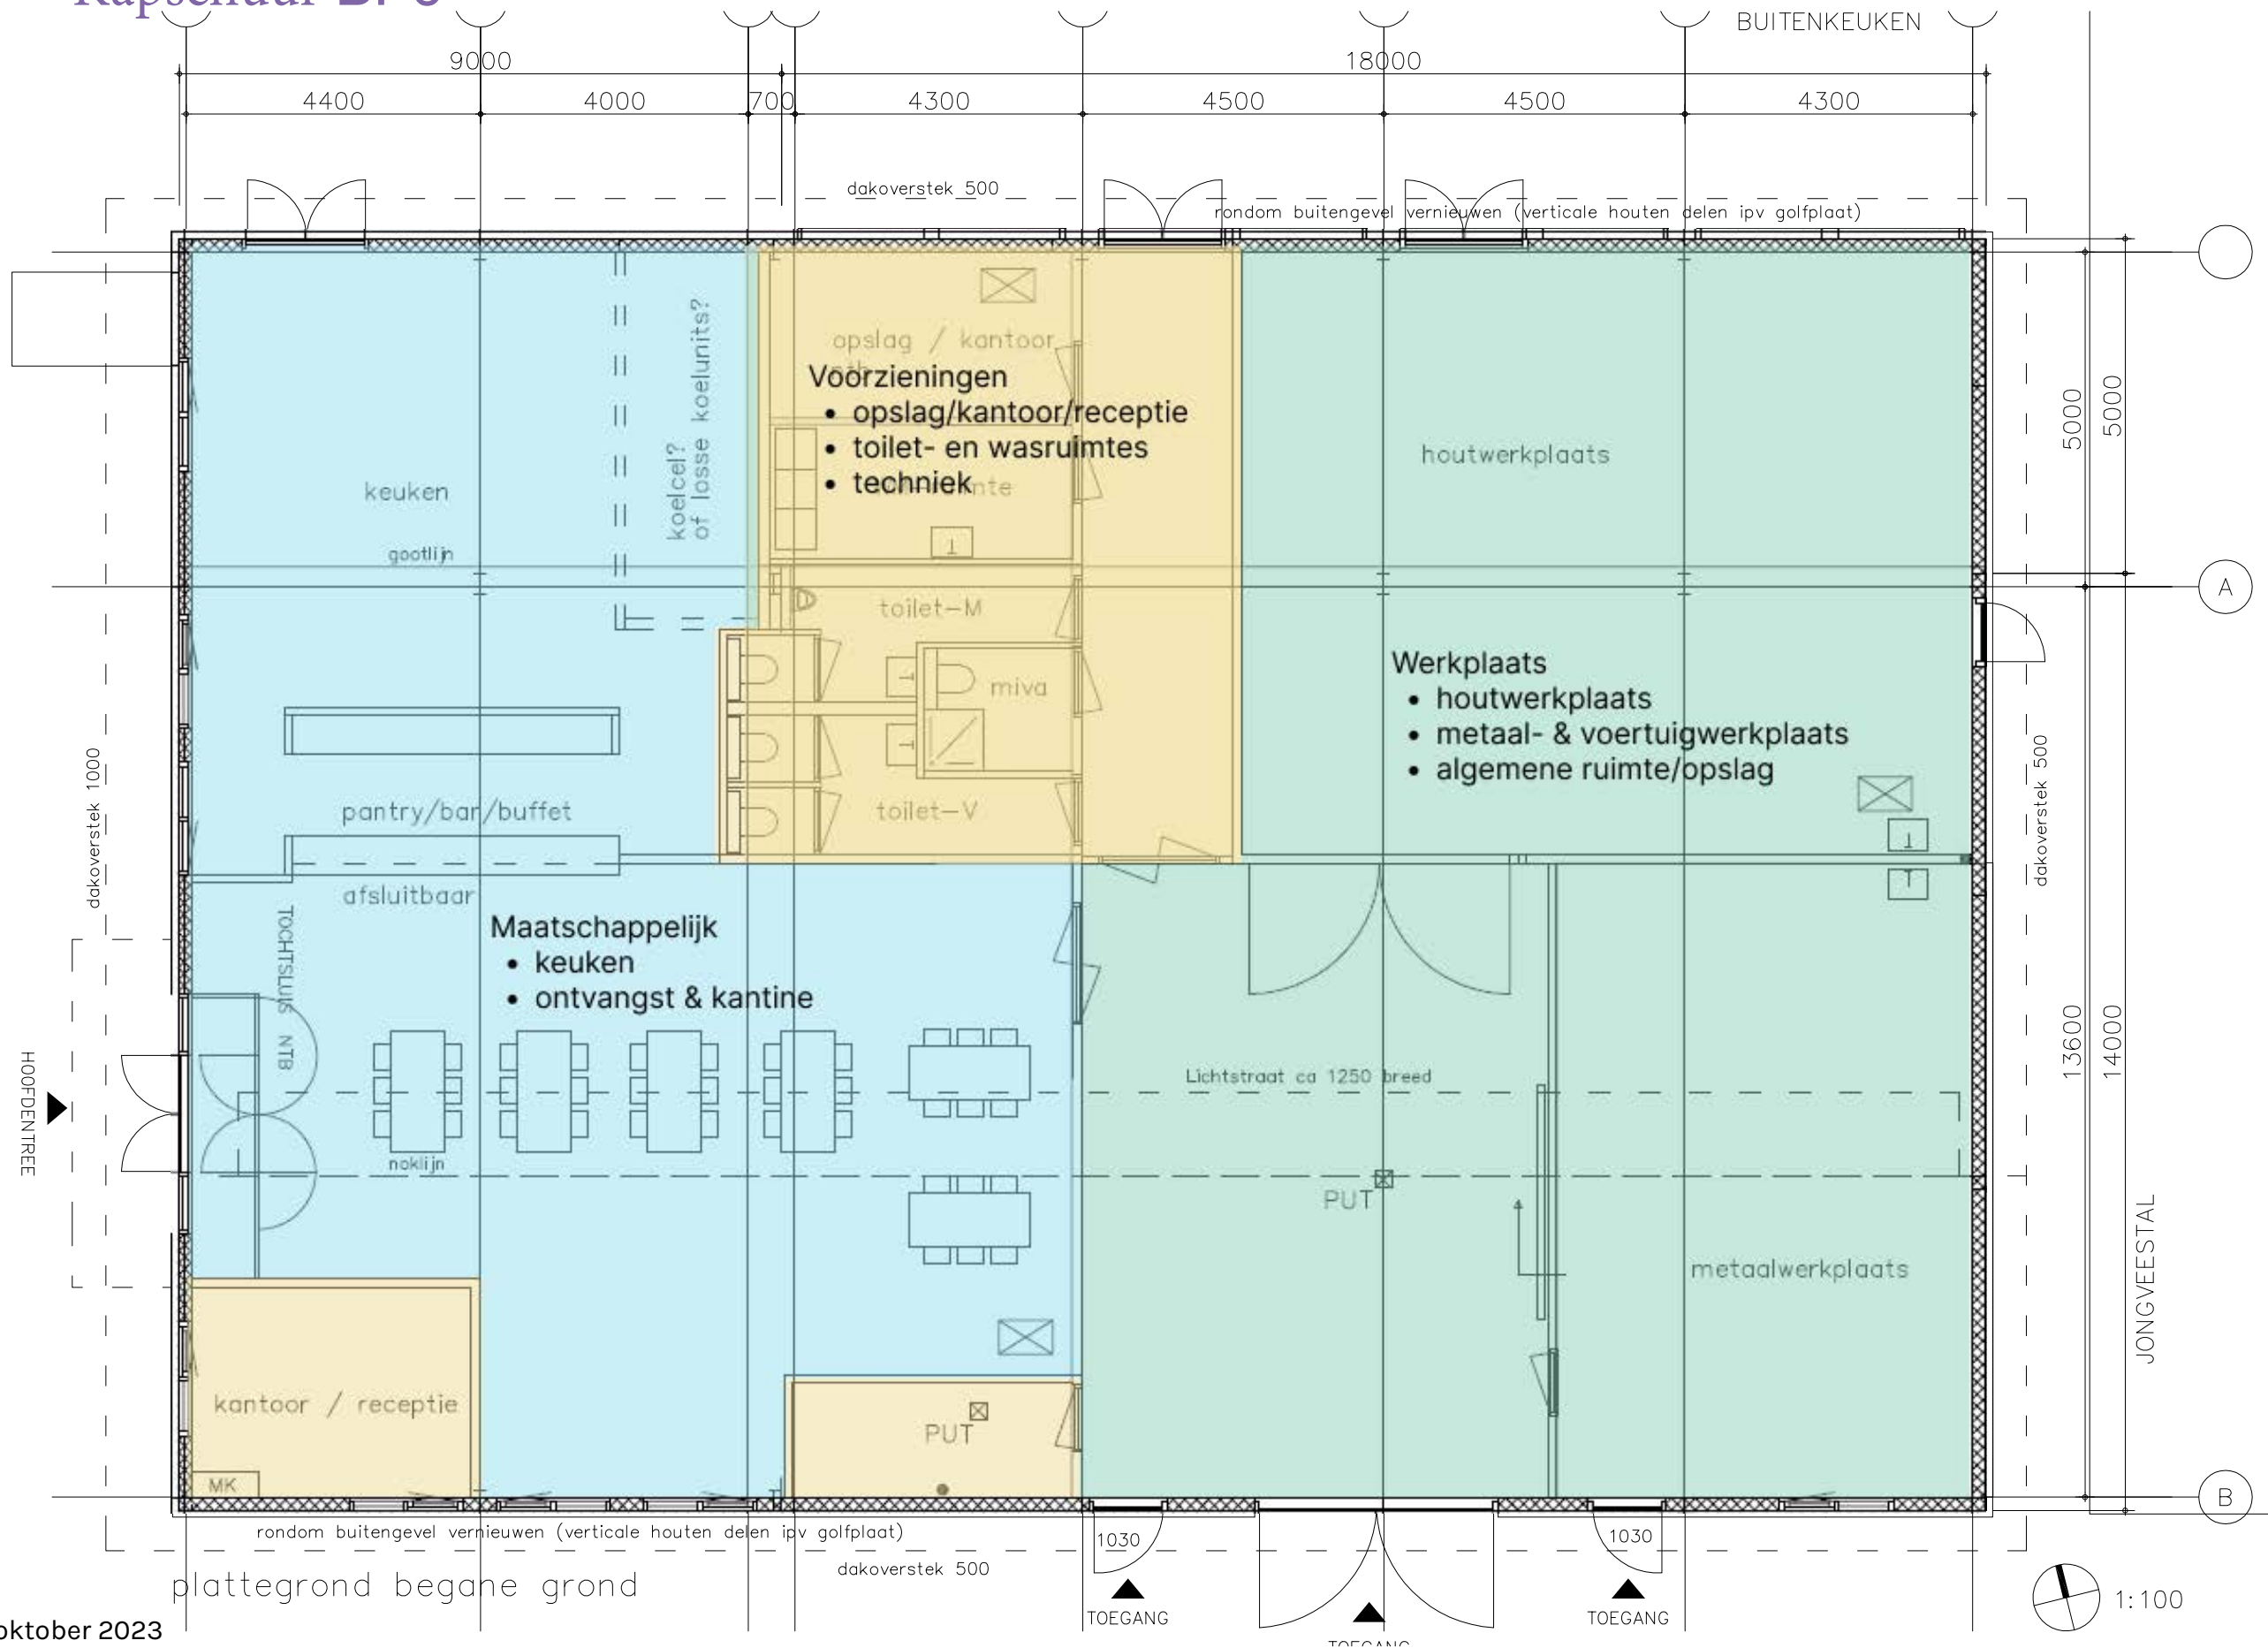

16 oktober 2023

PROJECT	Boerderij De Meent - KAPSCHUUR
Adres	Middenweg BP 6 1188 WS Amstelveen



Onderdeel	Plattegrond
Status	voorlopig
Getekend	H. J. Melis

Tekening + nr.	00
Schaal	1:100
Blad	

Protestantse Diaconie Amsterdam
Nieuwe Herengracht 18
1018 DP Amsterdam
info@diaconie.org / 06-13343219

Loopstal

bestaand 1:200

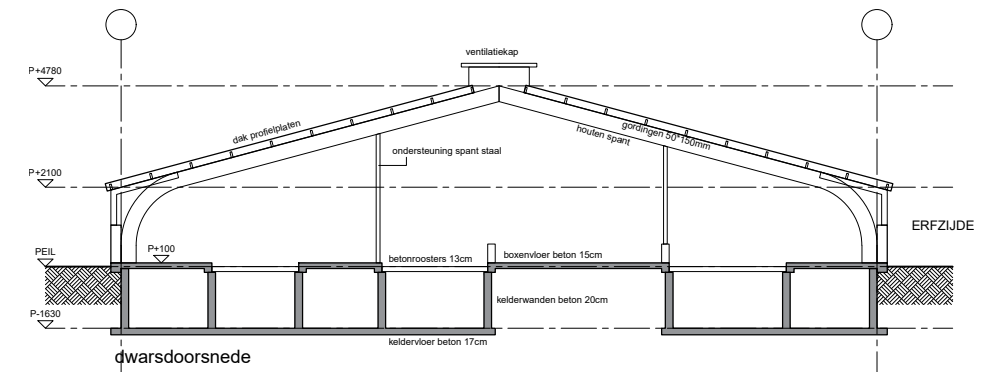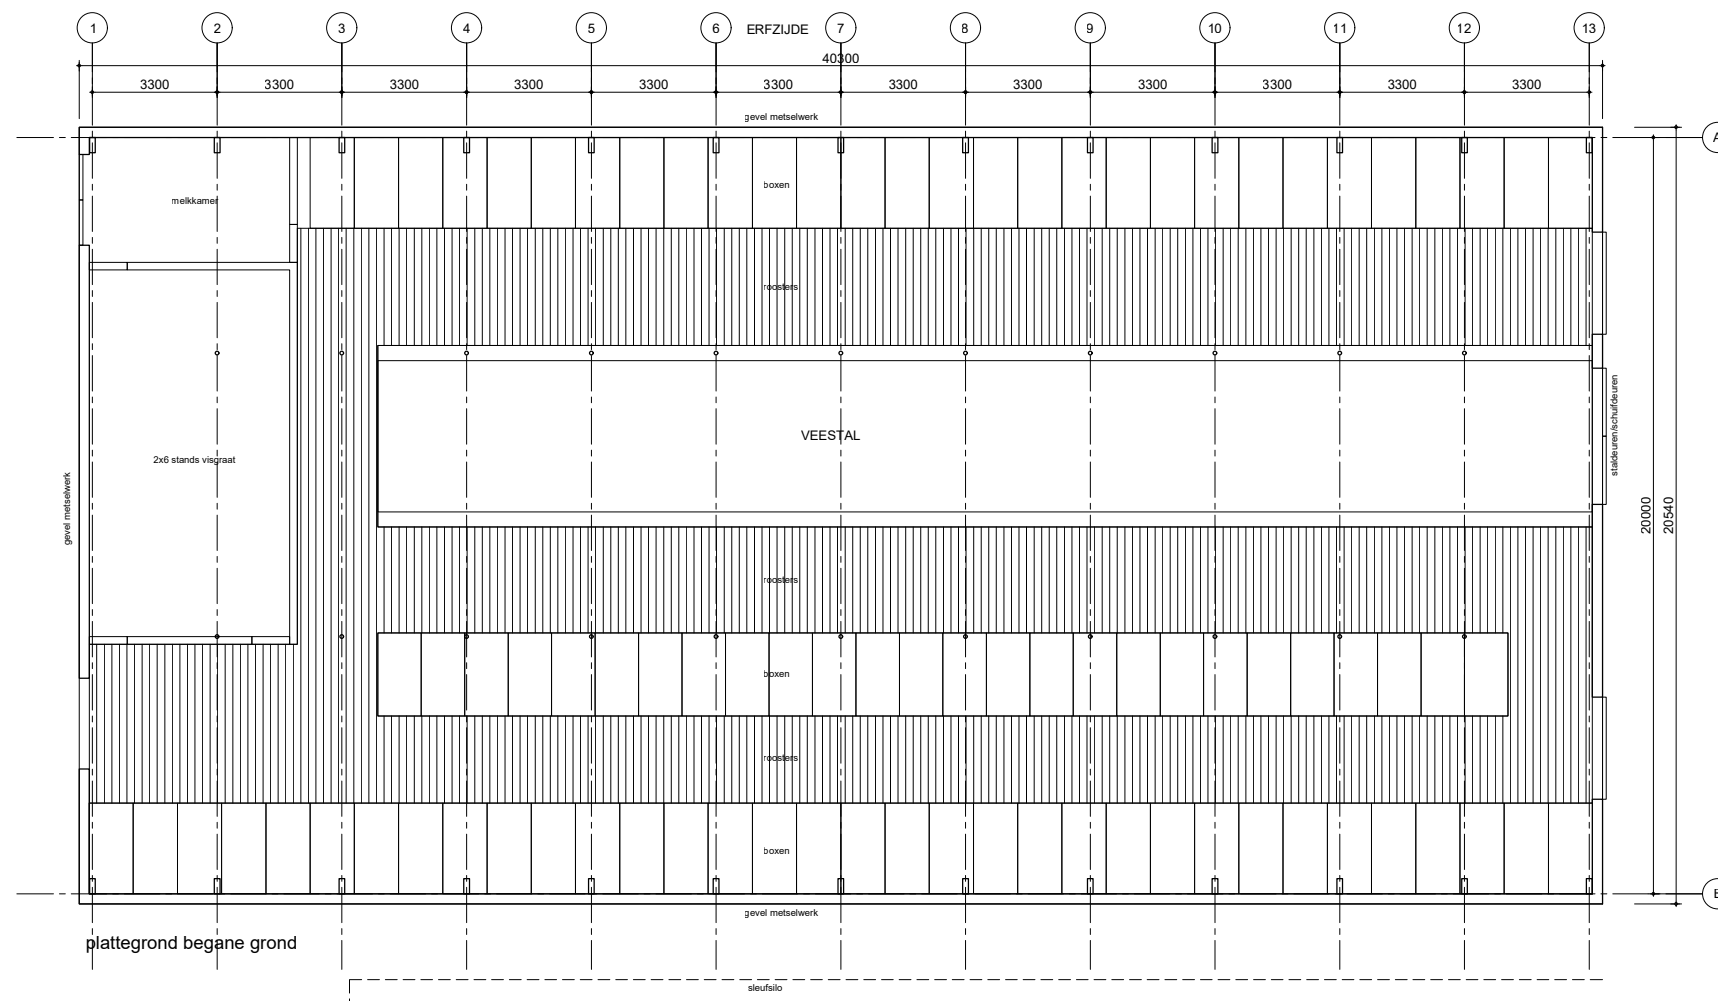

Plattegrond eindfase - 1:150

Loopstal BP6

