





ARCHITECTEN t 020 673576
Postbus 2182 f 020 662093
1000 CD post@levs.nl
Amsterdam www.levs.nl

versie

A

versie

A

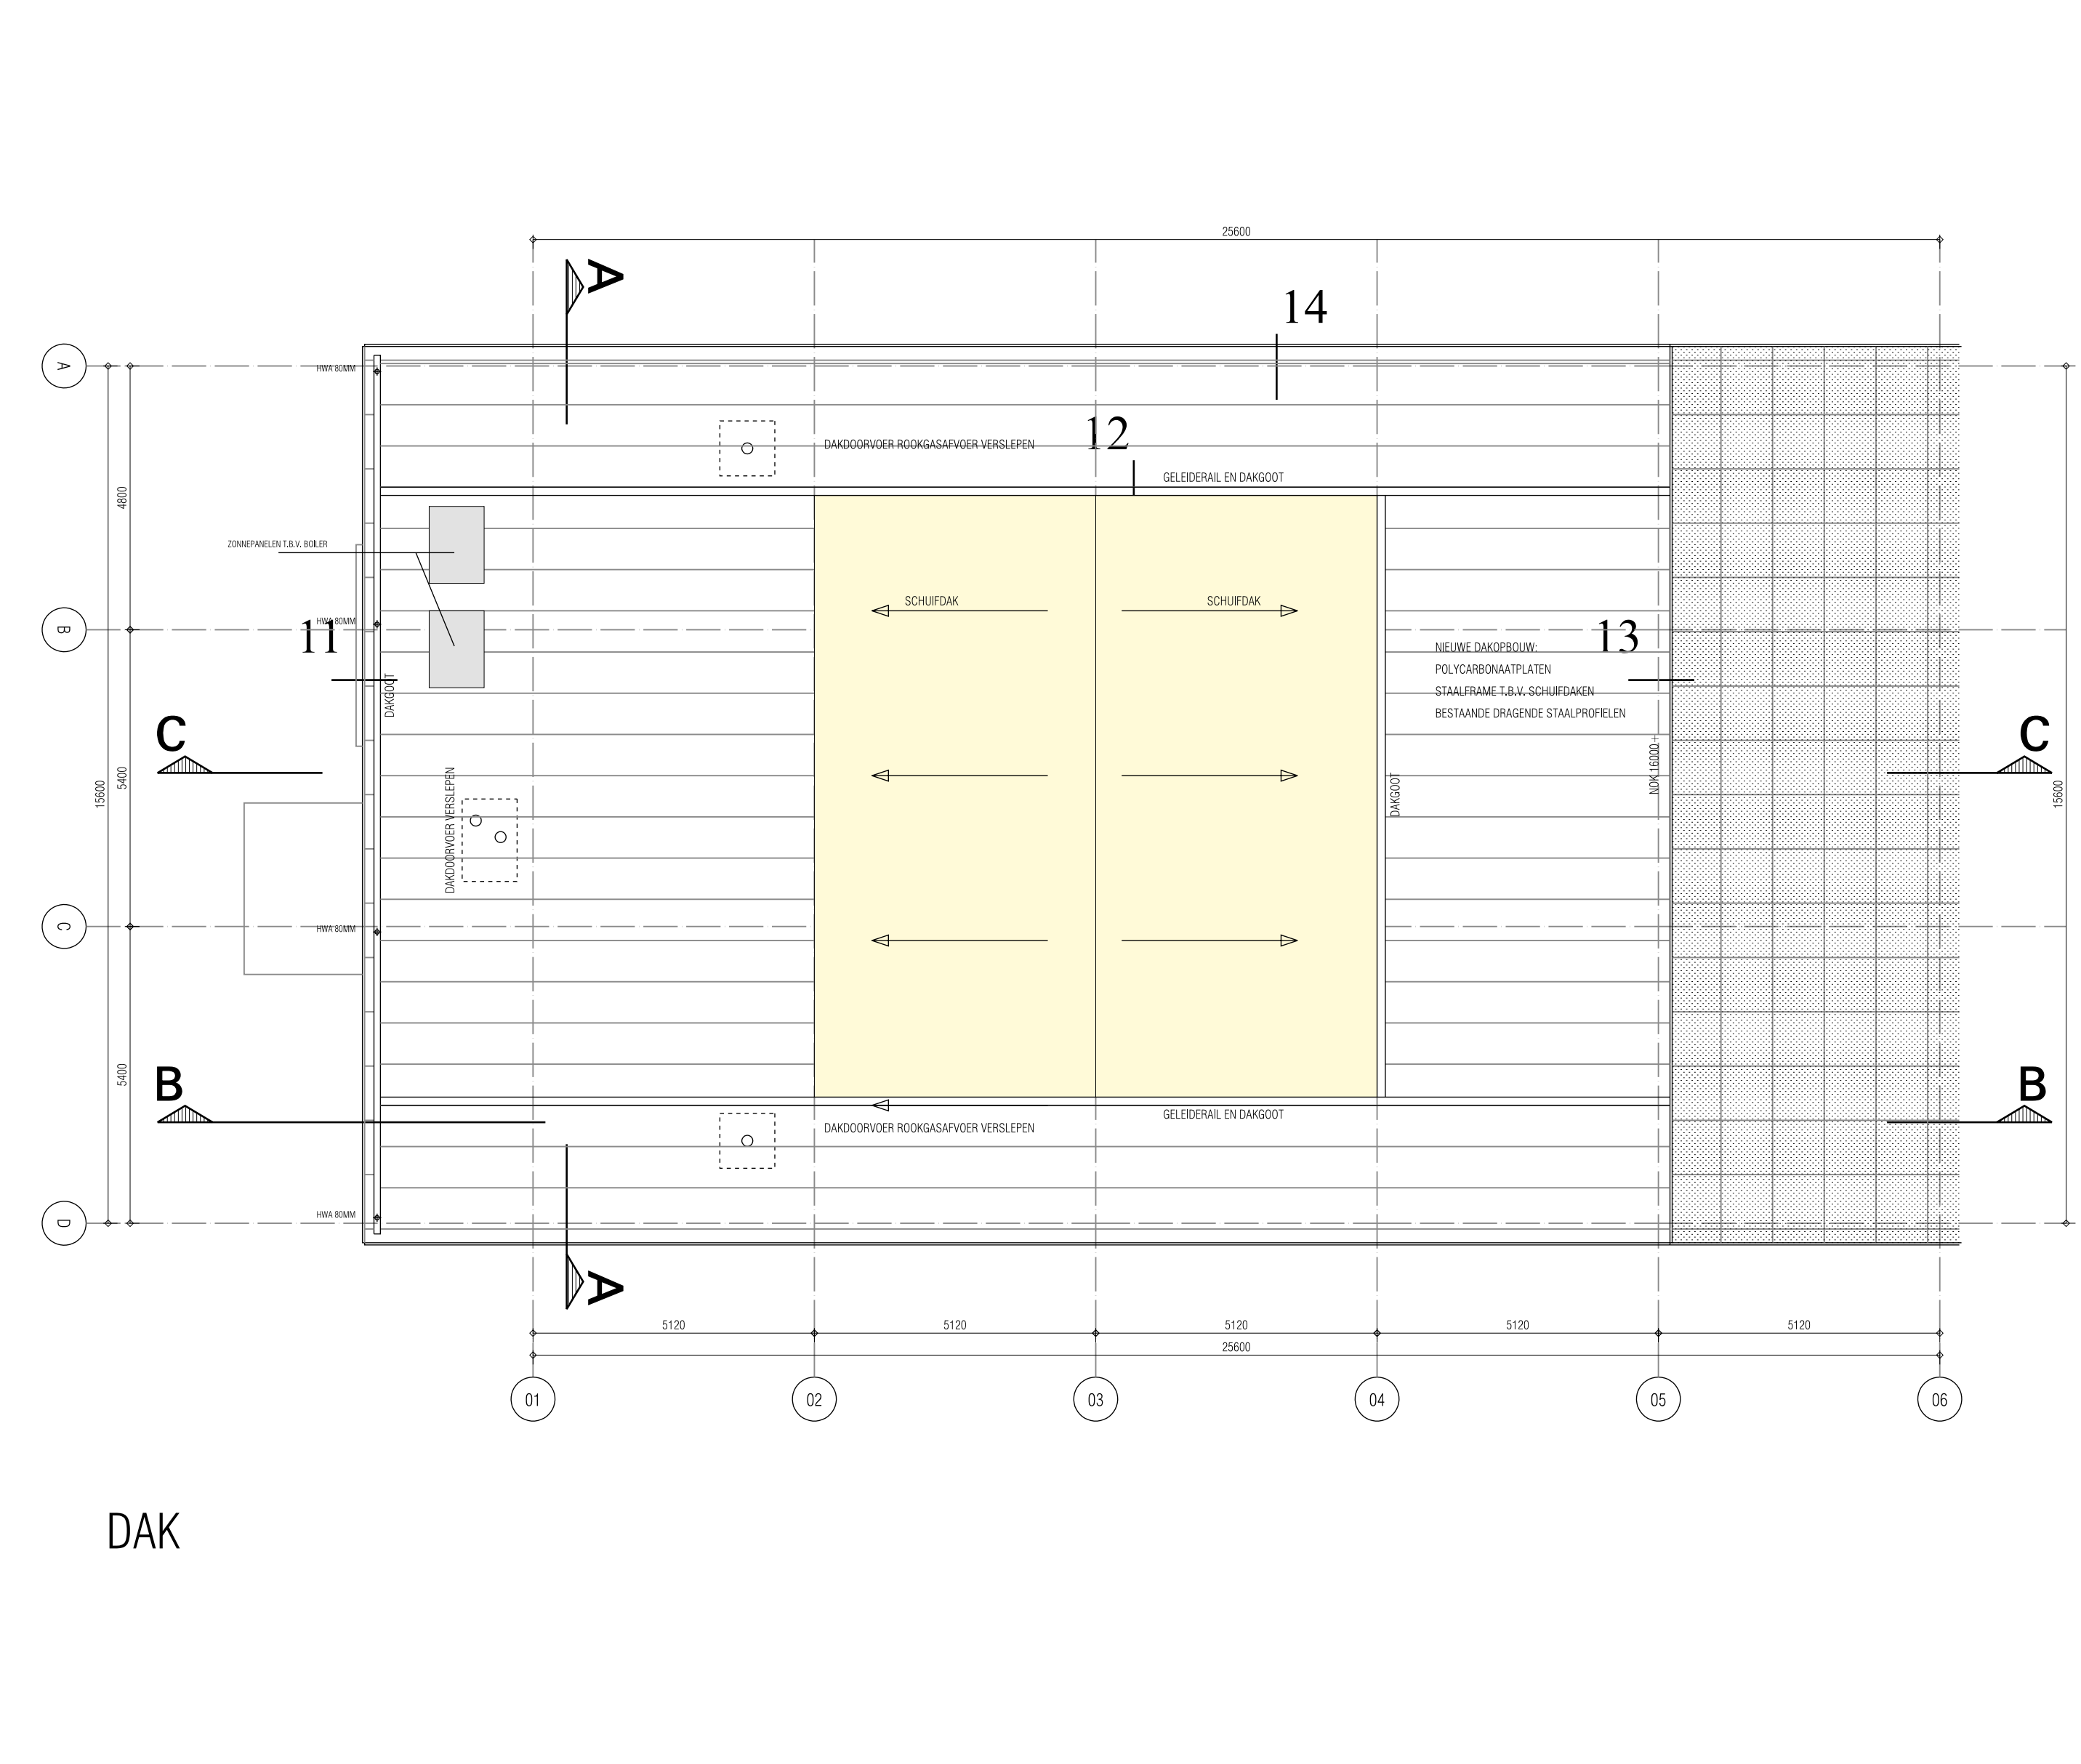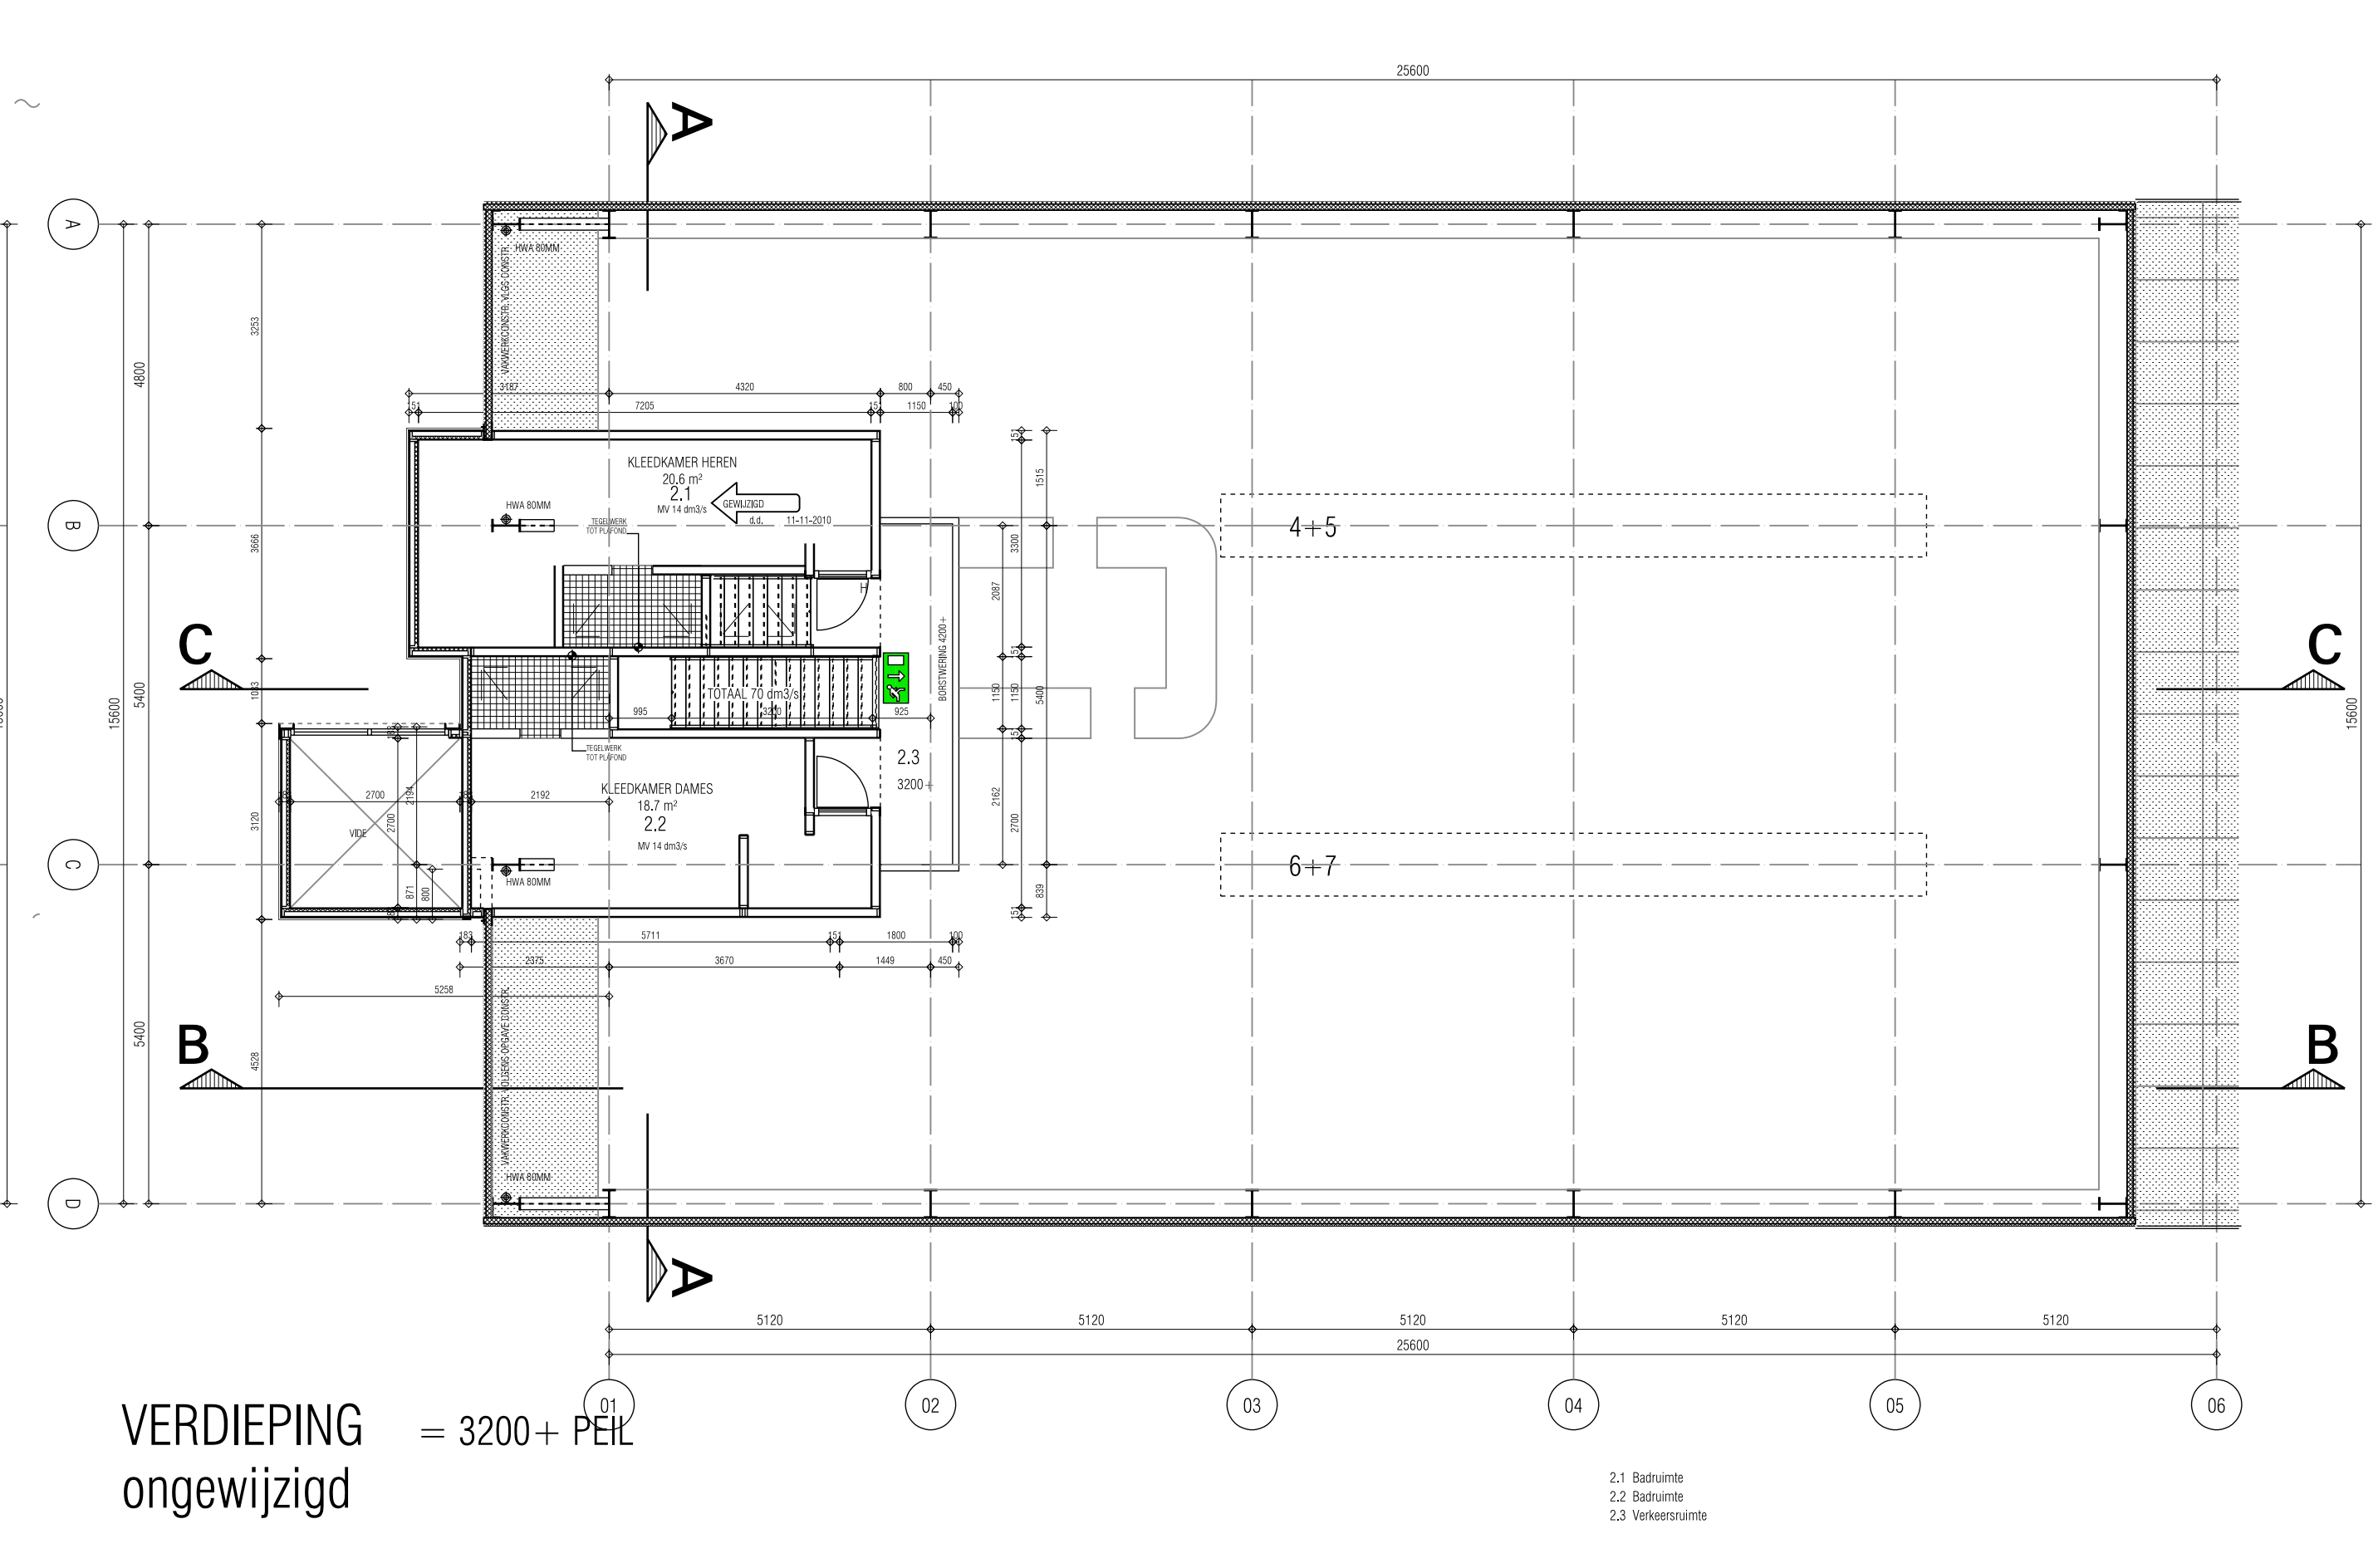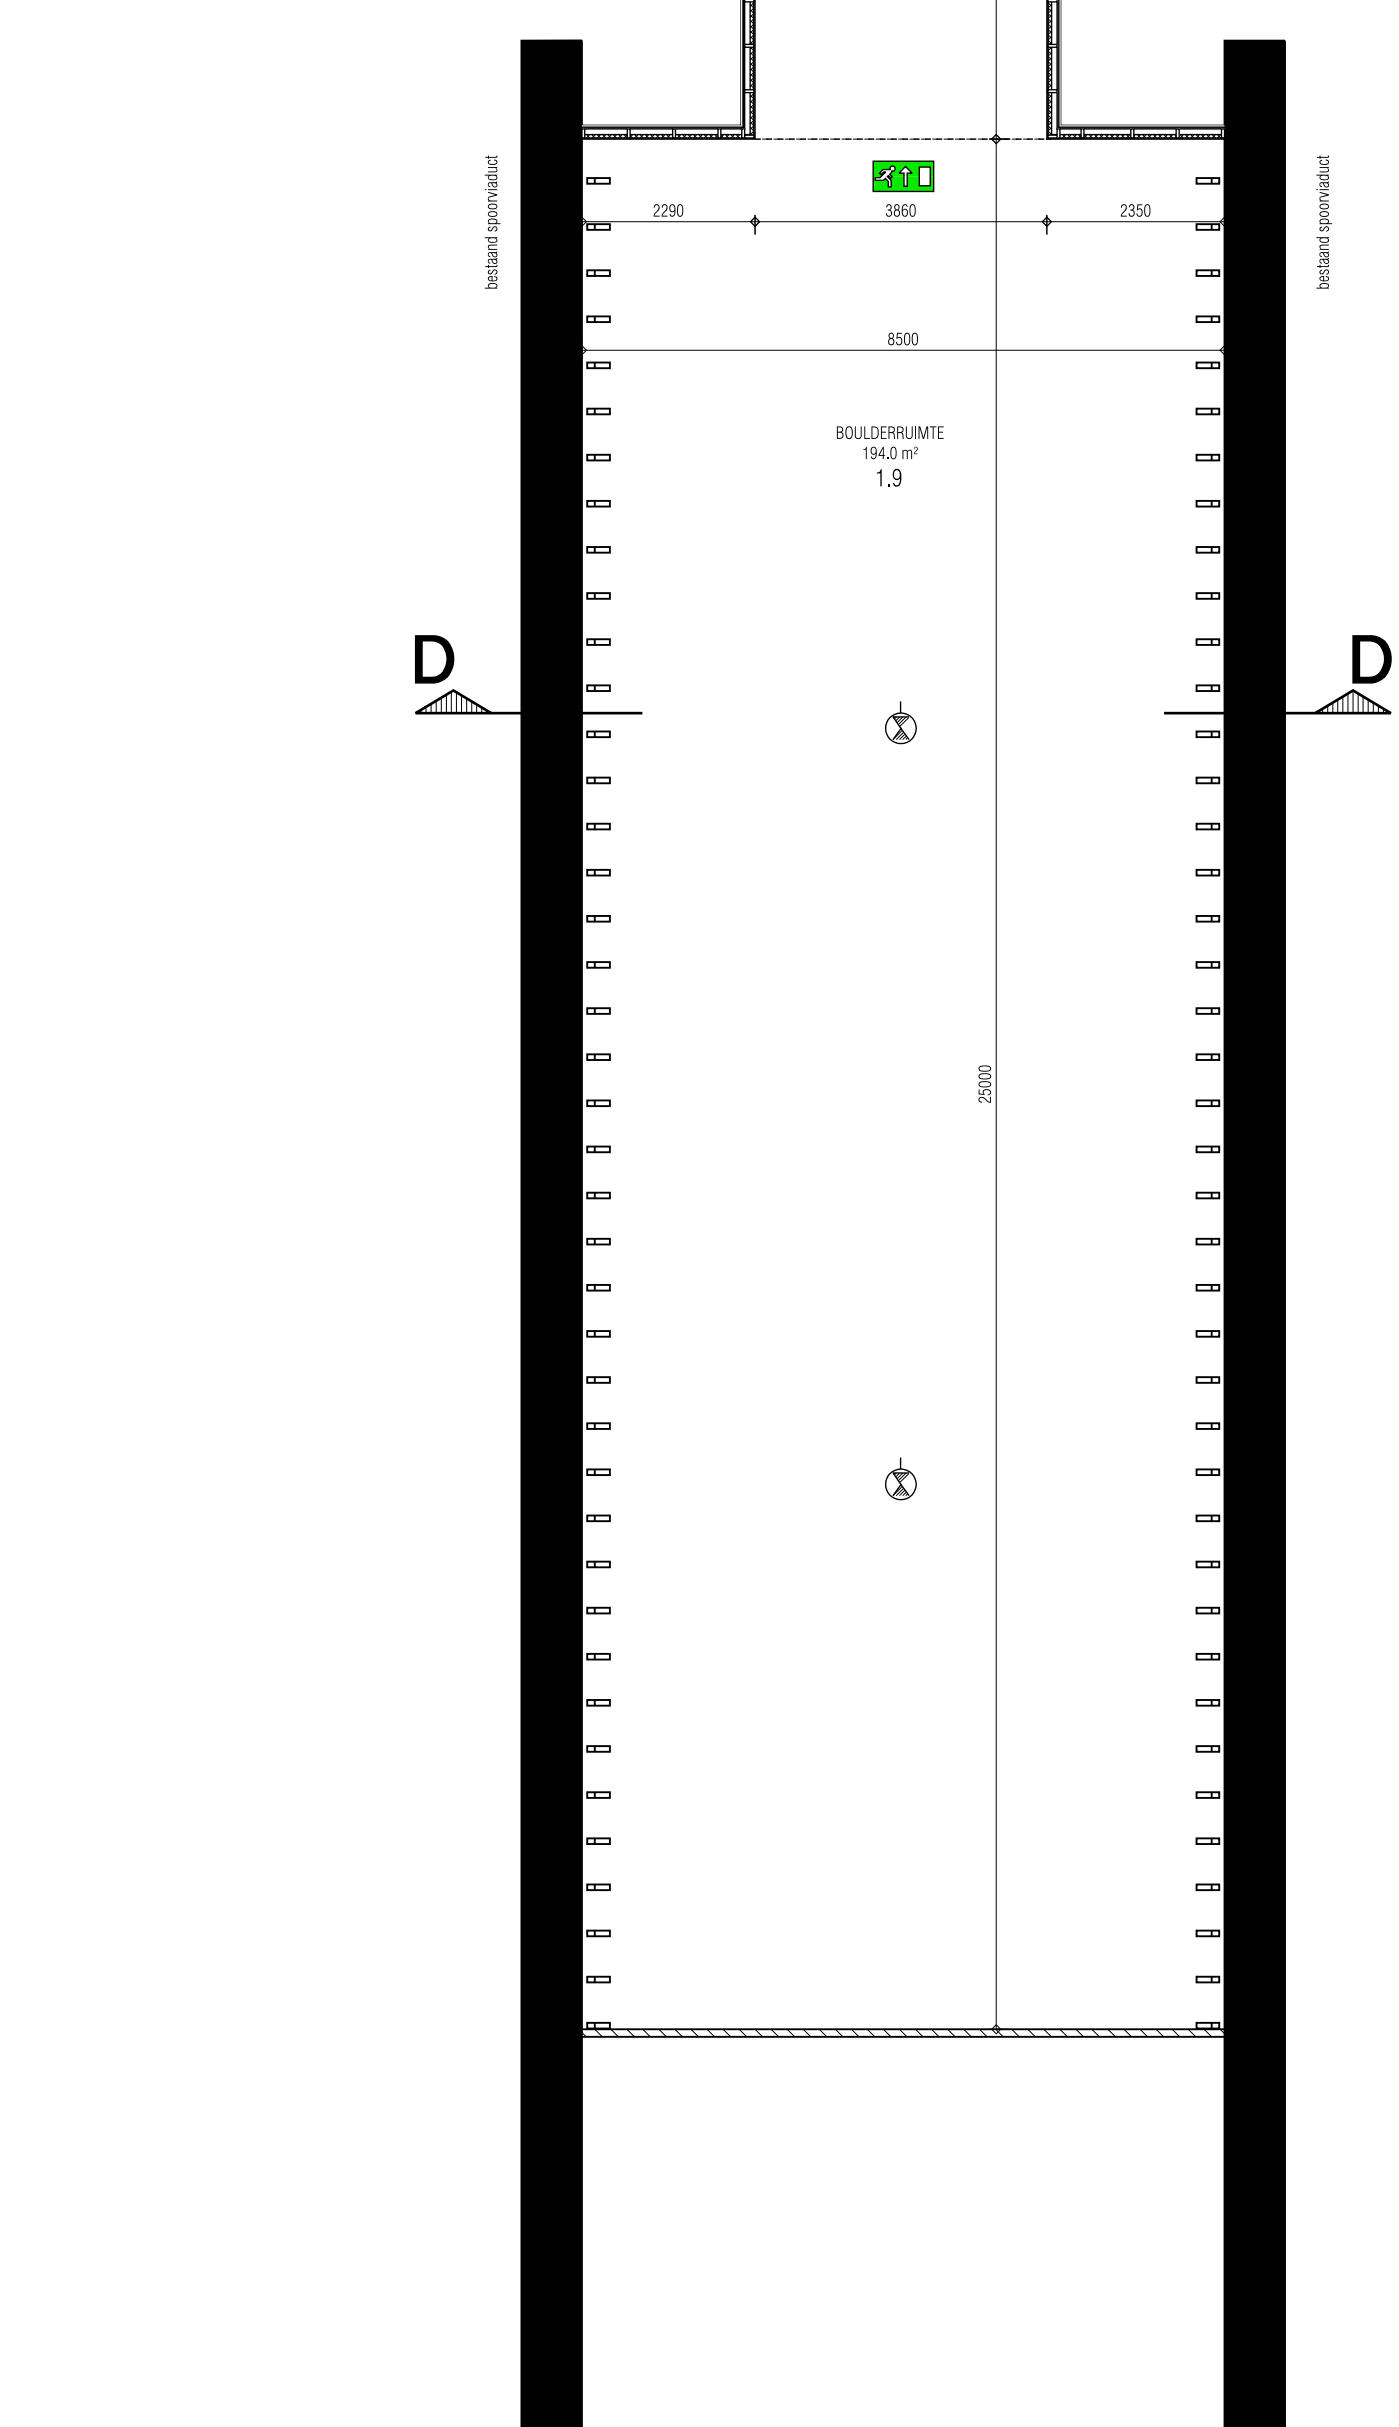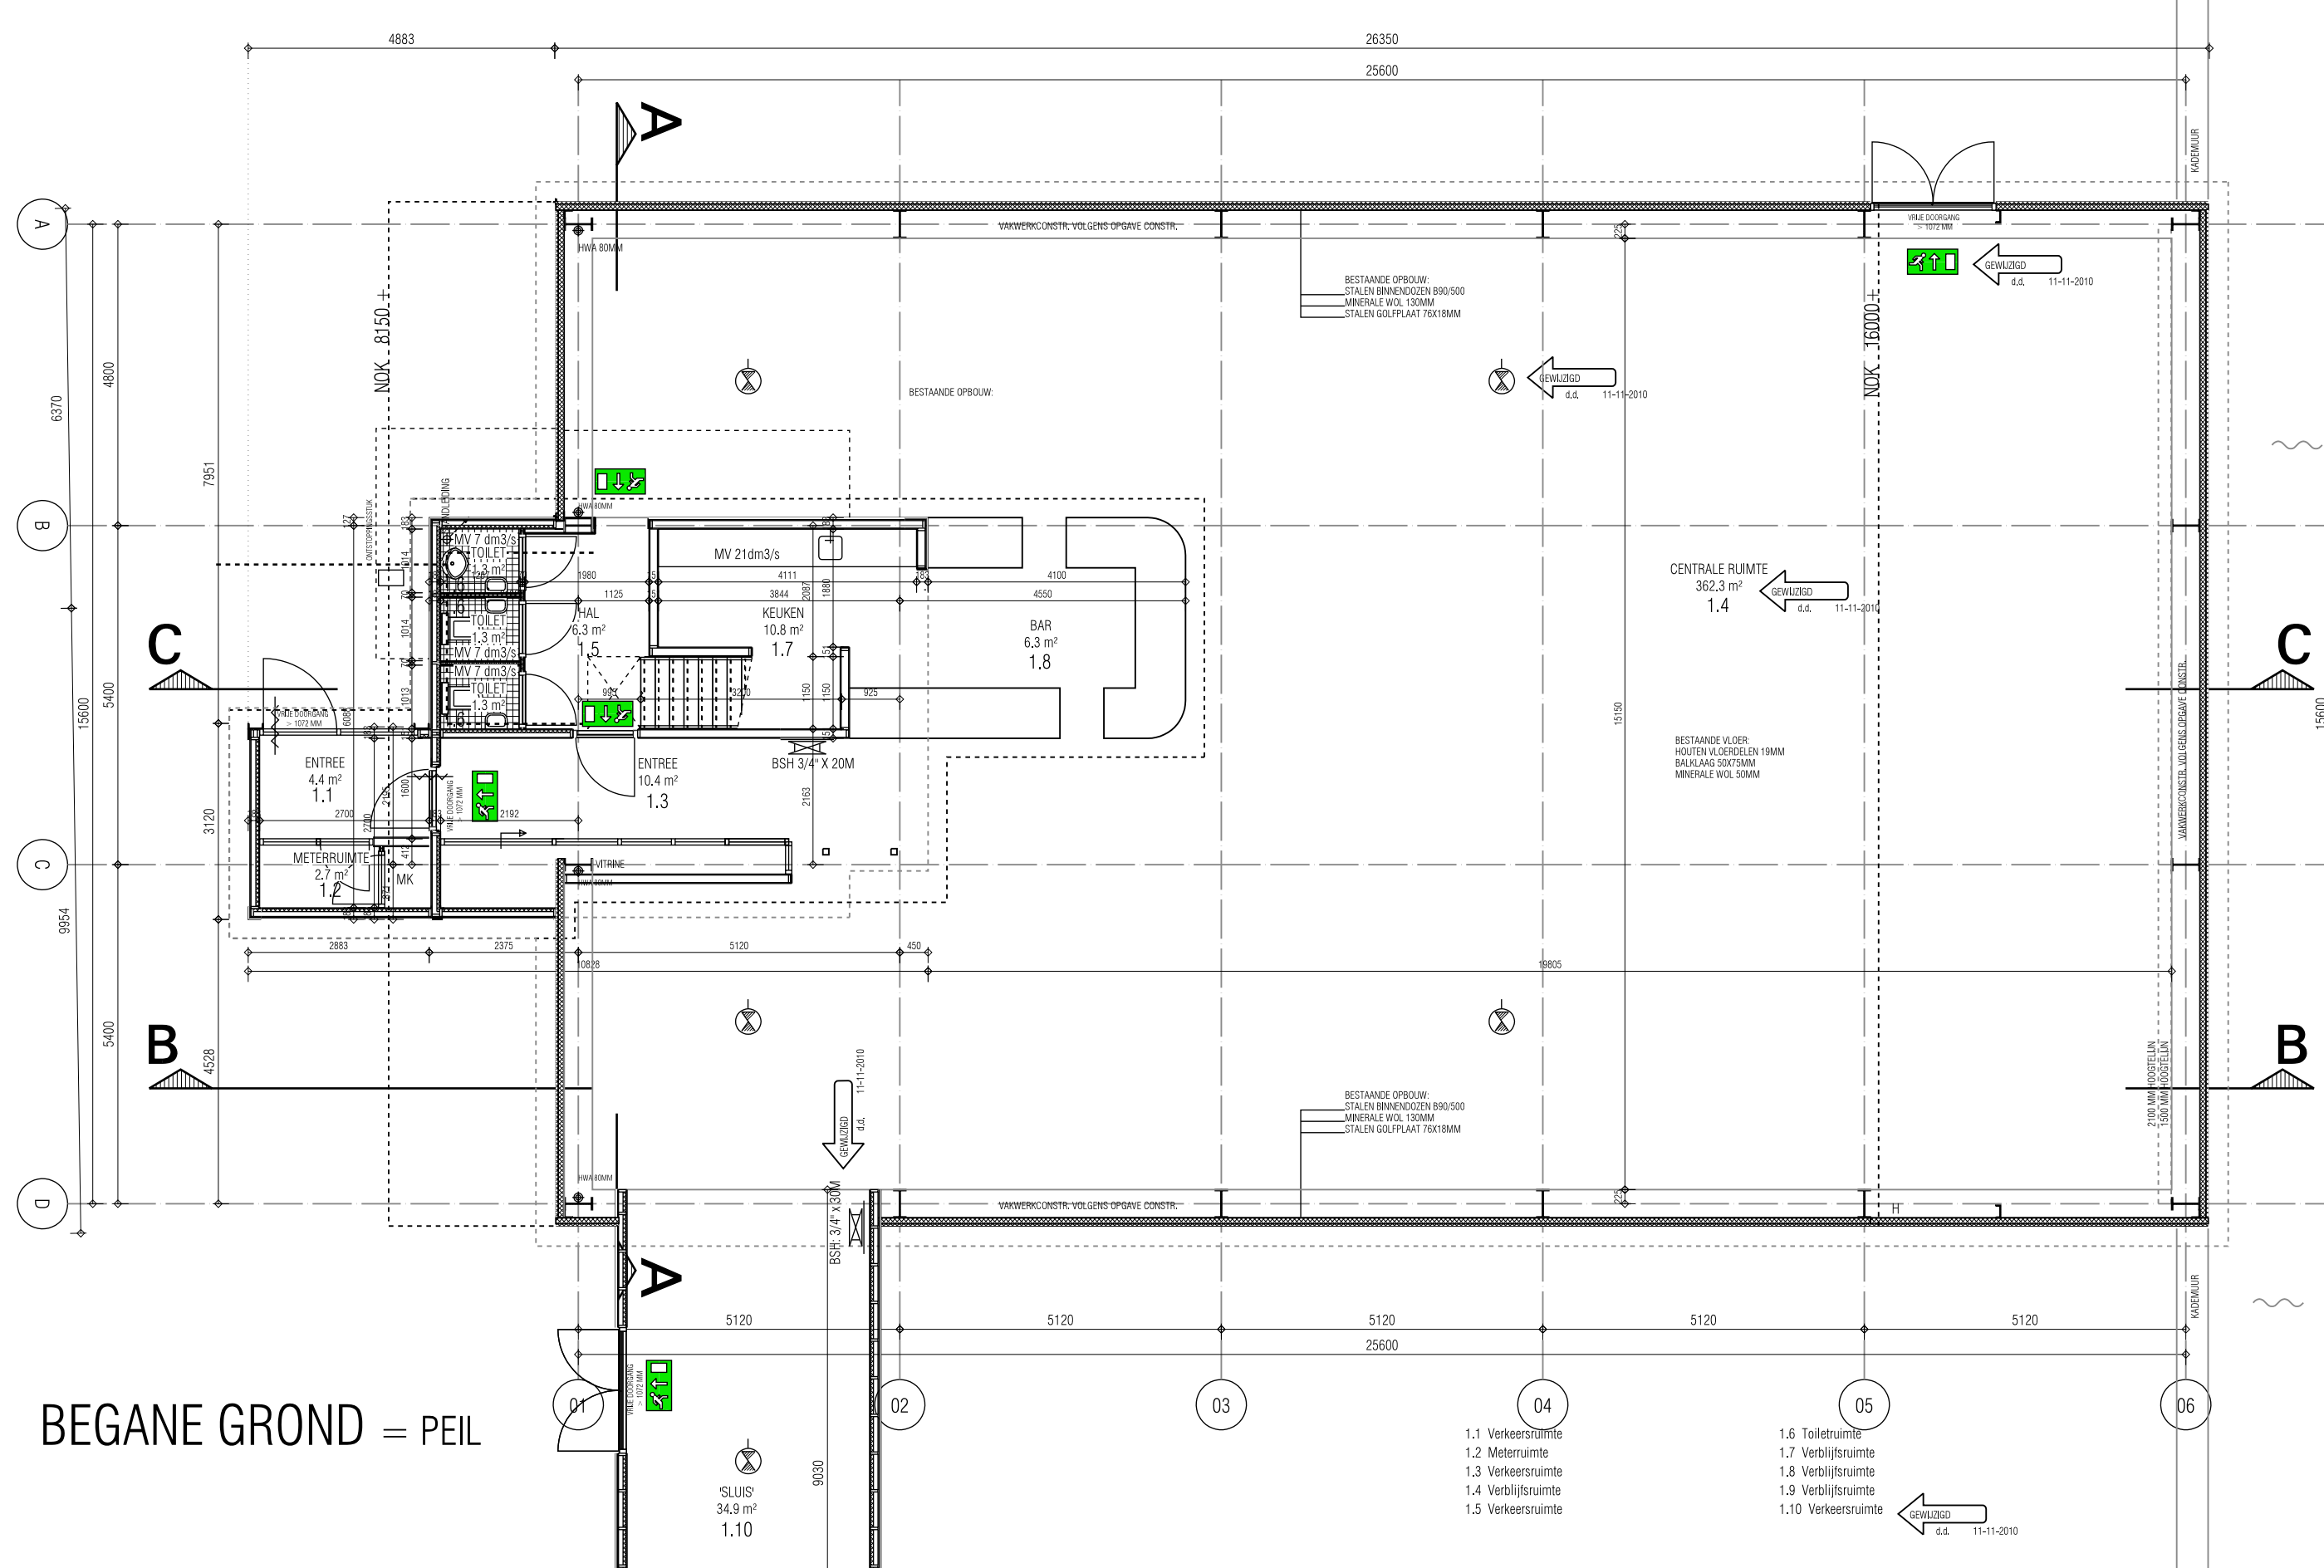

RENVOOI

stalen binnenbouw, geïsoleerd

houtskeltbouw, geïsoleerd

binnenwand, houtskeltbouw

vluchtootsluiting, volgens NEN 6088

noodverlichting volgens NEN-EN 1838

brandanghep, conform NEN-EN 617-1

E INSTALLATIE VOLGENS NEN 1010

VENTILATIE VERBODRUIMTE SPORTRUIMTE 1.0 DM3/S/M2 (MINIMAAL 7 DM3/S)

VENTILATIE VERBODRUIMTE BUREAUFUNCTIE 3.8 DM3/S/M2 (MINIMAAL 7 DM3/S)

IN OVERLEG MET EN TEN GEBODEN VAN DE BRANDWEER

ORIENTEER EN NOODVERLICHTINGSINSTALLATIE EN EEN

ONTWIKKELINGSINSTALLATIE TE WORDEN AANGELEGD

CONSTRUCTIE 30 MINUTEN BRANDWEREND

TRAP EN VLDEREN BLOKAGE TOT BRANDVOORTPLANTING KLASSE I3

PEIL VOLGENS TEKENING BT001

RC WAARDES GEBOUW:

RC GEVEL: 1,3 M2.K/W

RC DAK: 1,3 M2.K/W

RC VLOER: 1,3 M2.K/W

TEKENINGNUMMER

BA-101

versie

A

projectomschrijving

KLIJMUUR CENTRAAL

VERBOUWING

opdrachtgever

DHR. P. KOK

fase

BOUWAANVRAAG

onderwerp

NIJEUWE SITUATIE

PLATTEGRONDEN

schaal

1:100

formaat

A1

status

DEFINITIEF

tekening datum

30-09-2010

gewijzigd

A

B

C

D

11-11-2010

werk

1018

tekeningnummer

BA-101

versie

A

ARCHITECTEN

Postbus 2182

1000 CD


Amsterdam

t 020 6735762


f 020 6620931

post@levs.nl


www.levs.nl

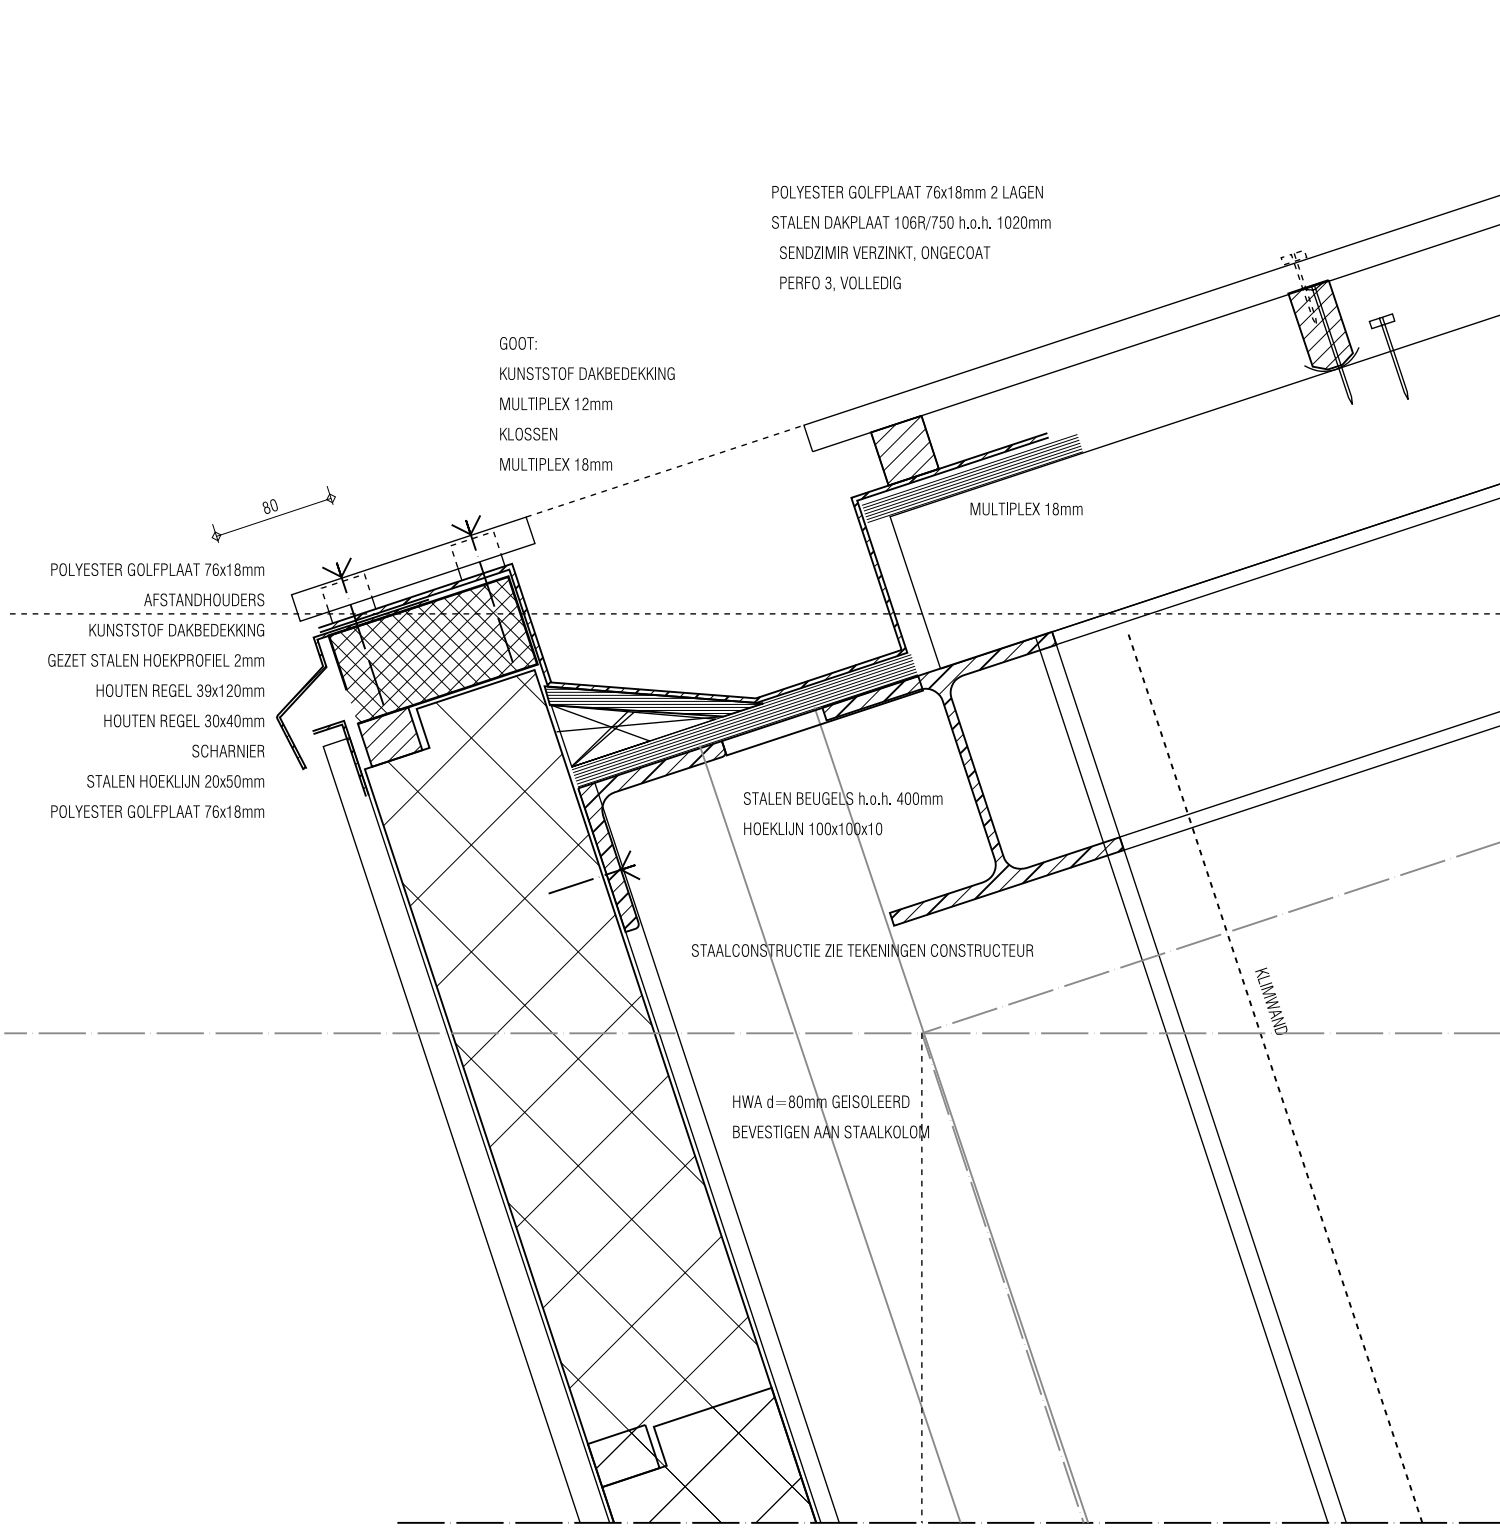


01

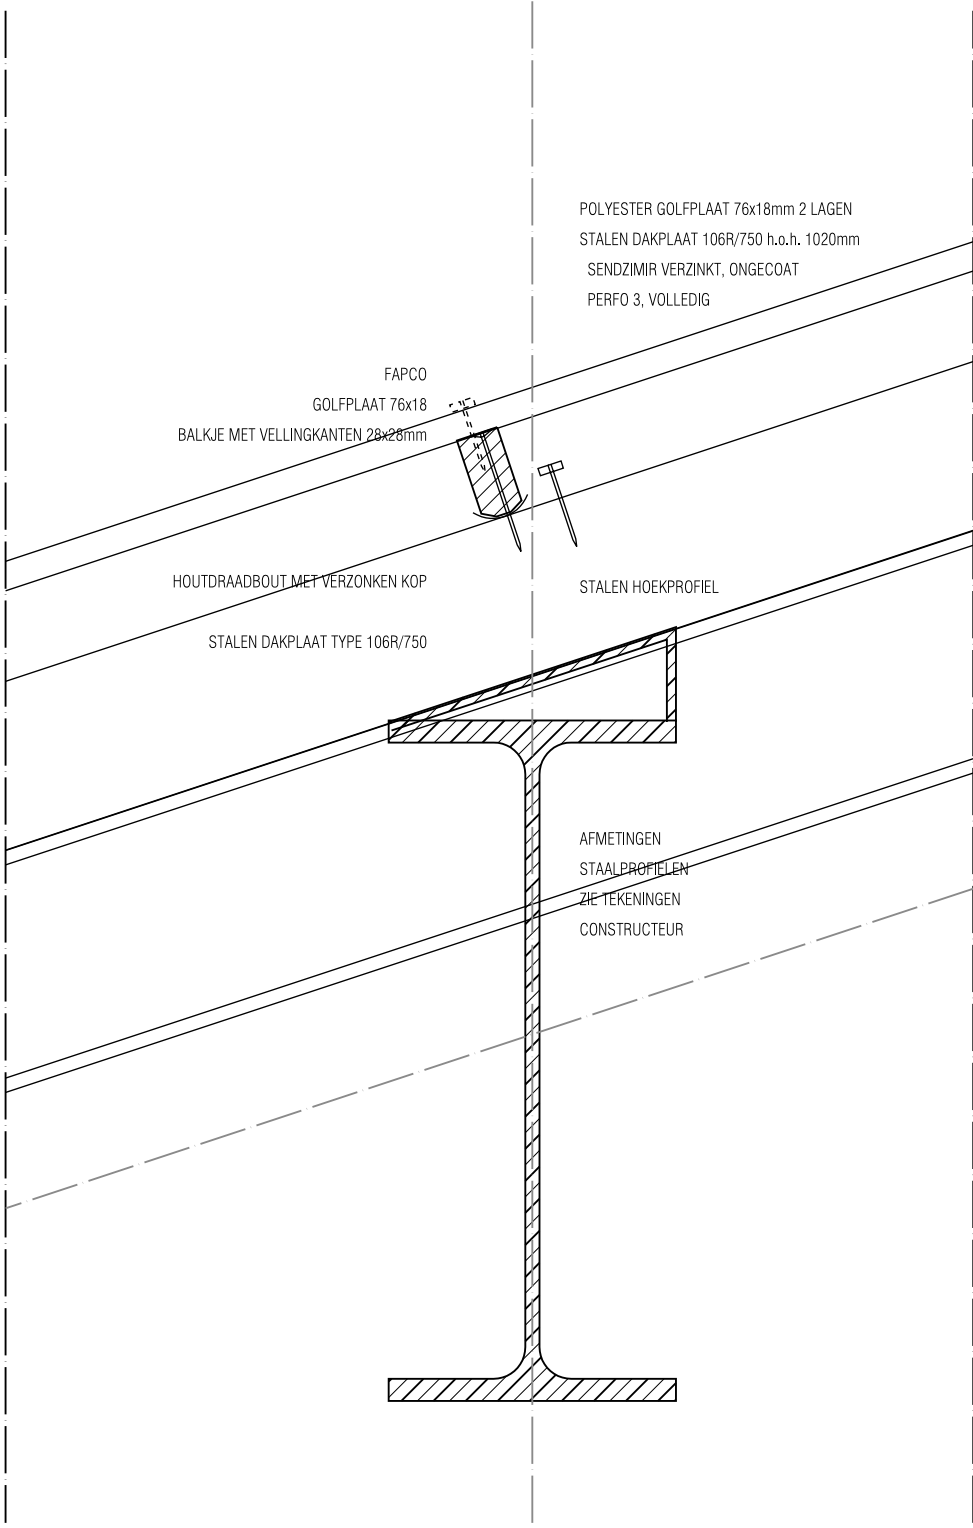

02

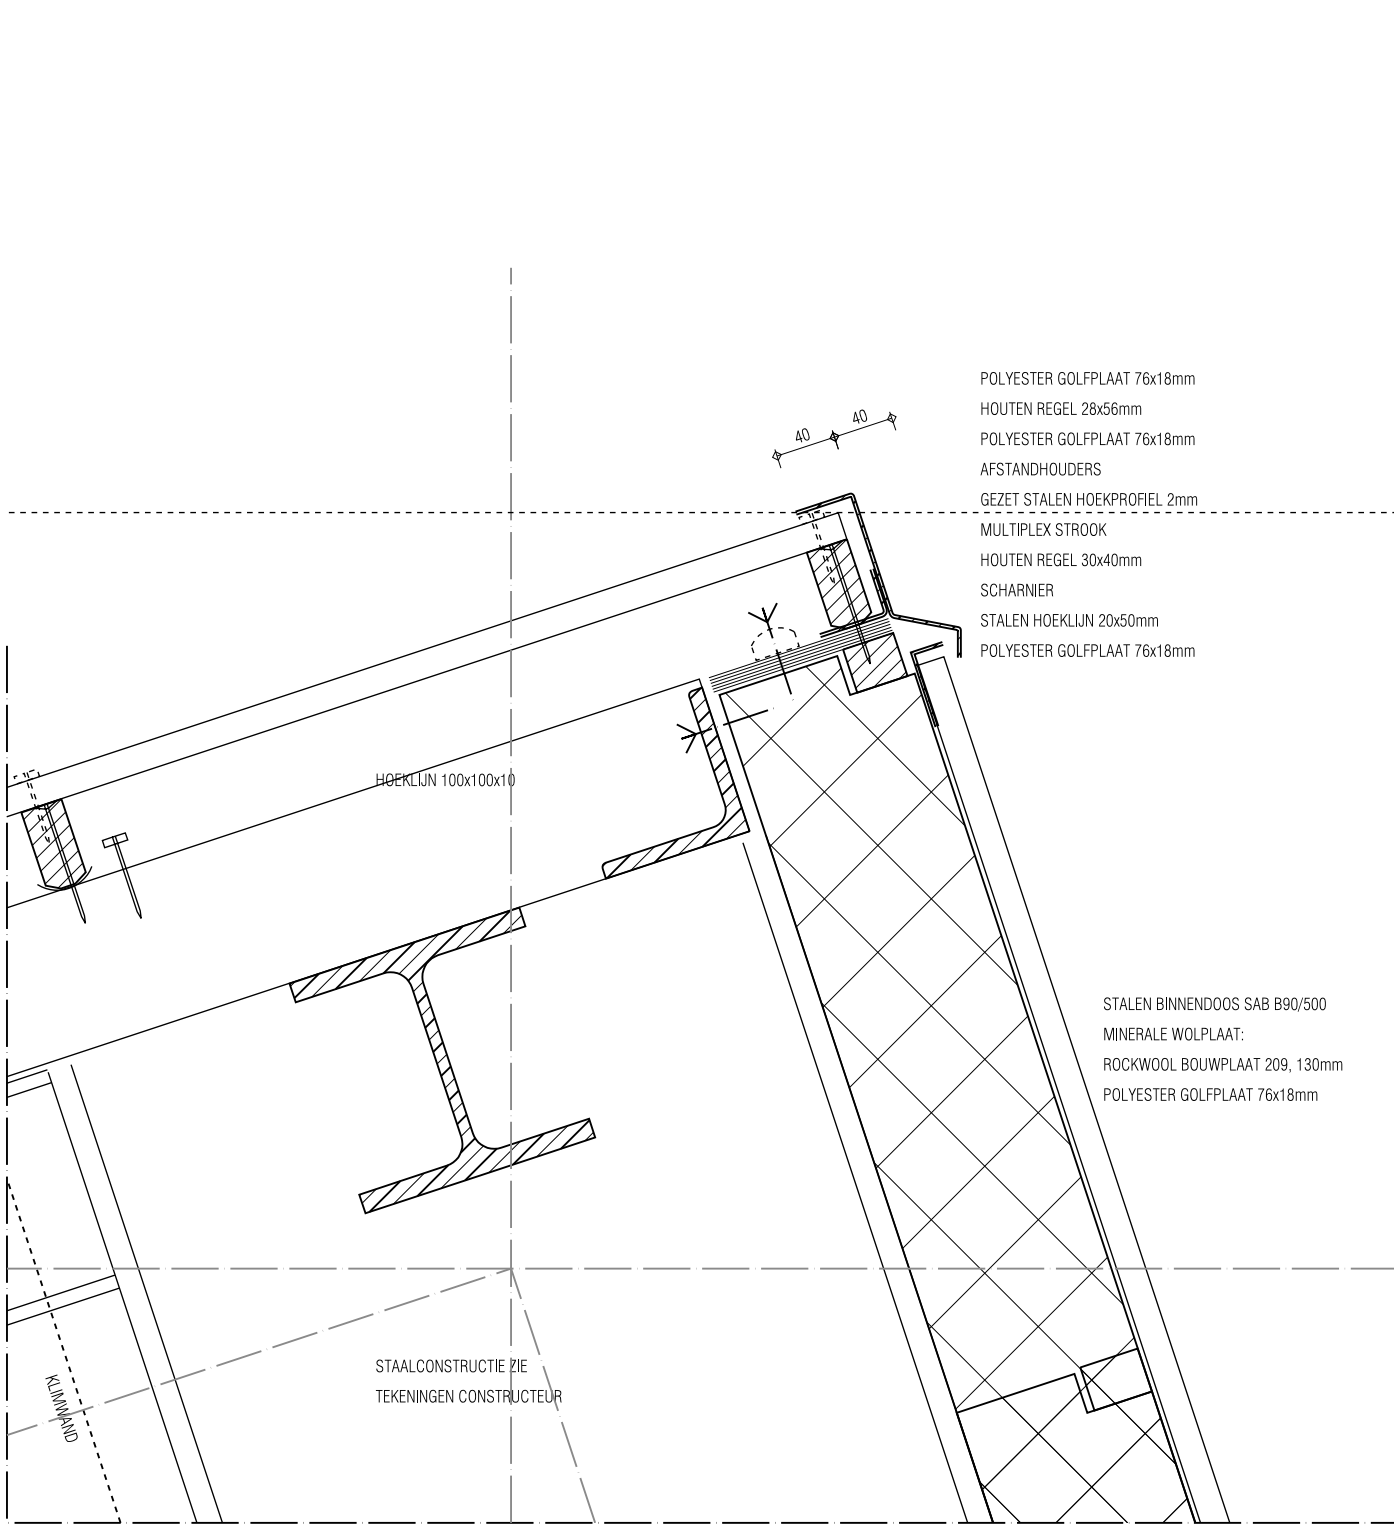


03

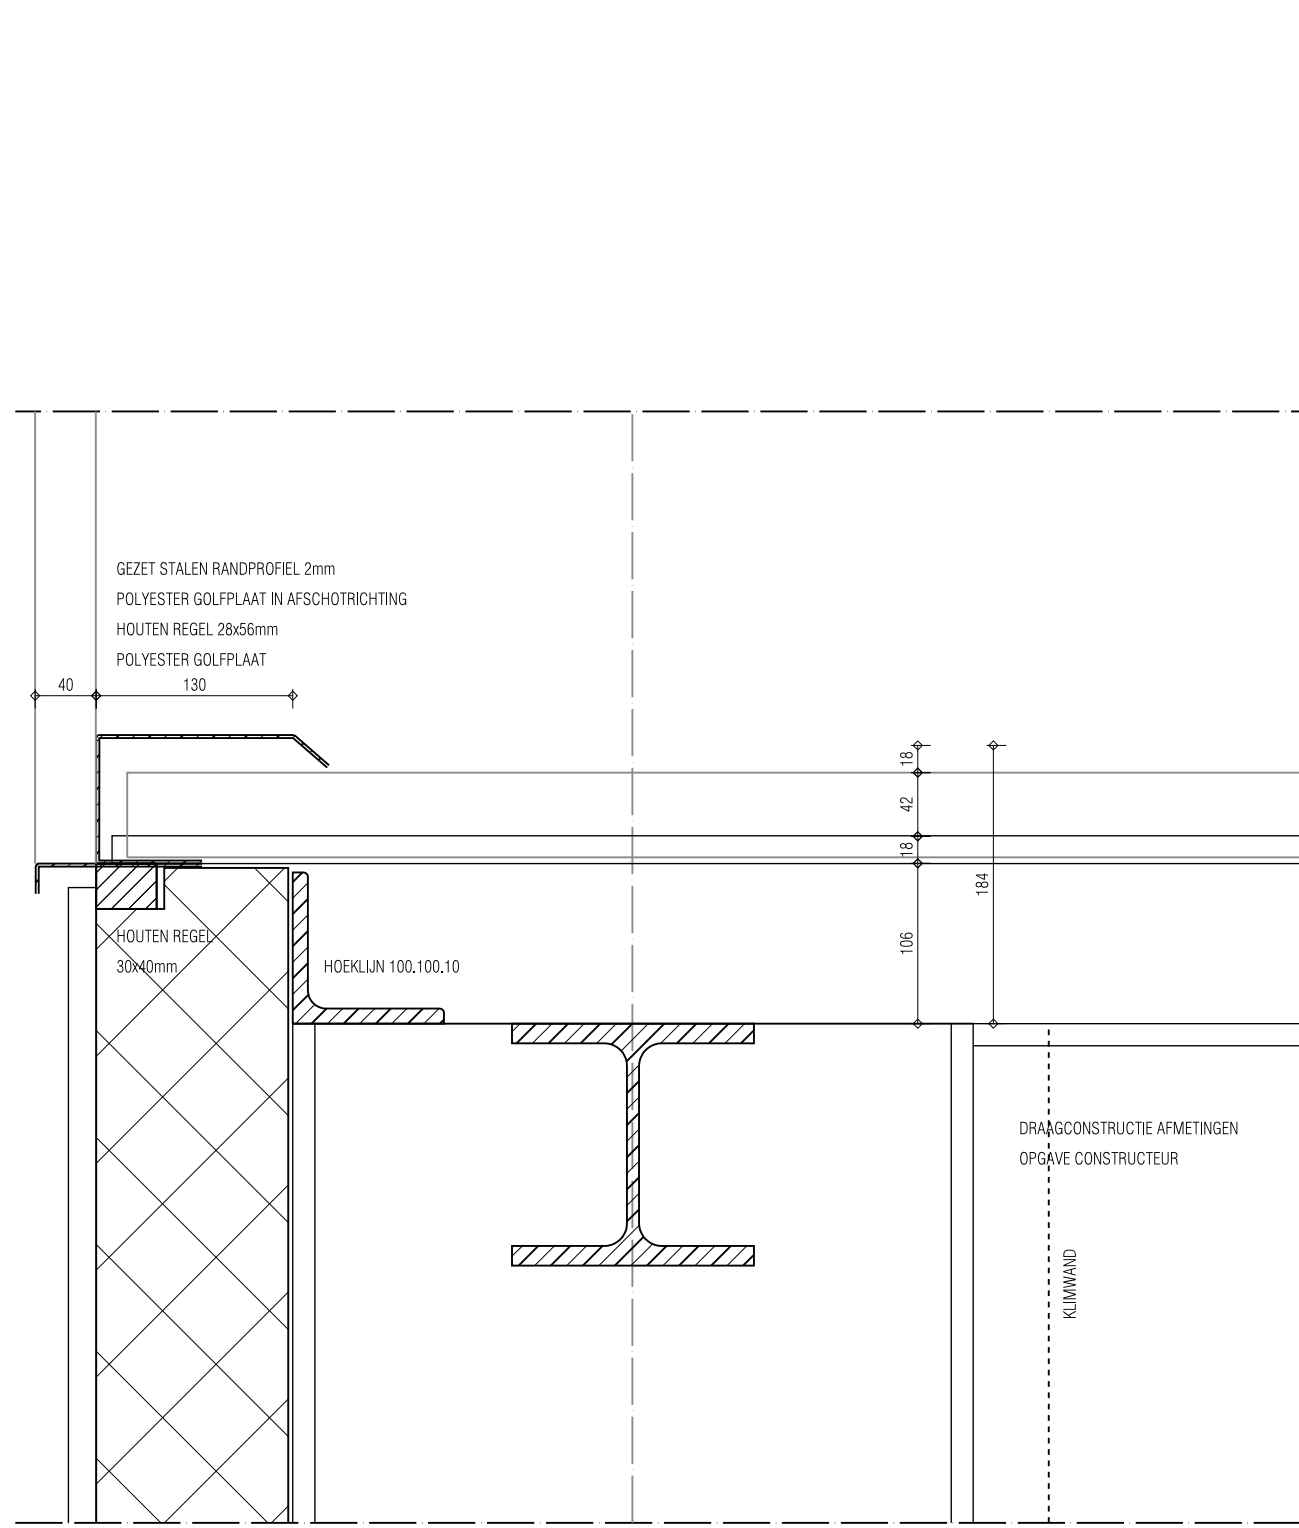


04

BESTAANDE DETAILLERING


NIEUWE DETAILLERING

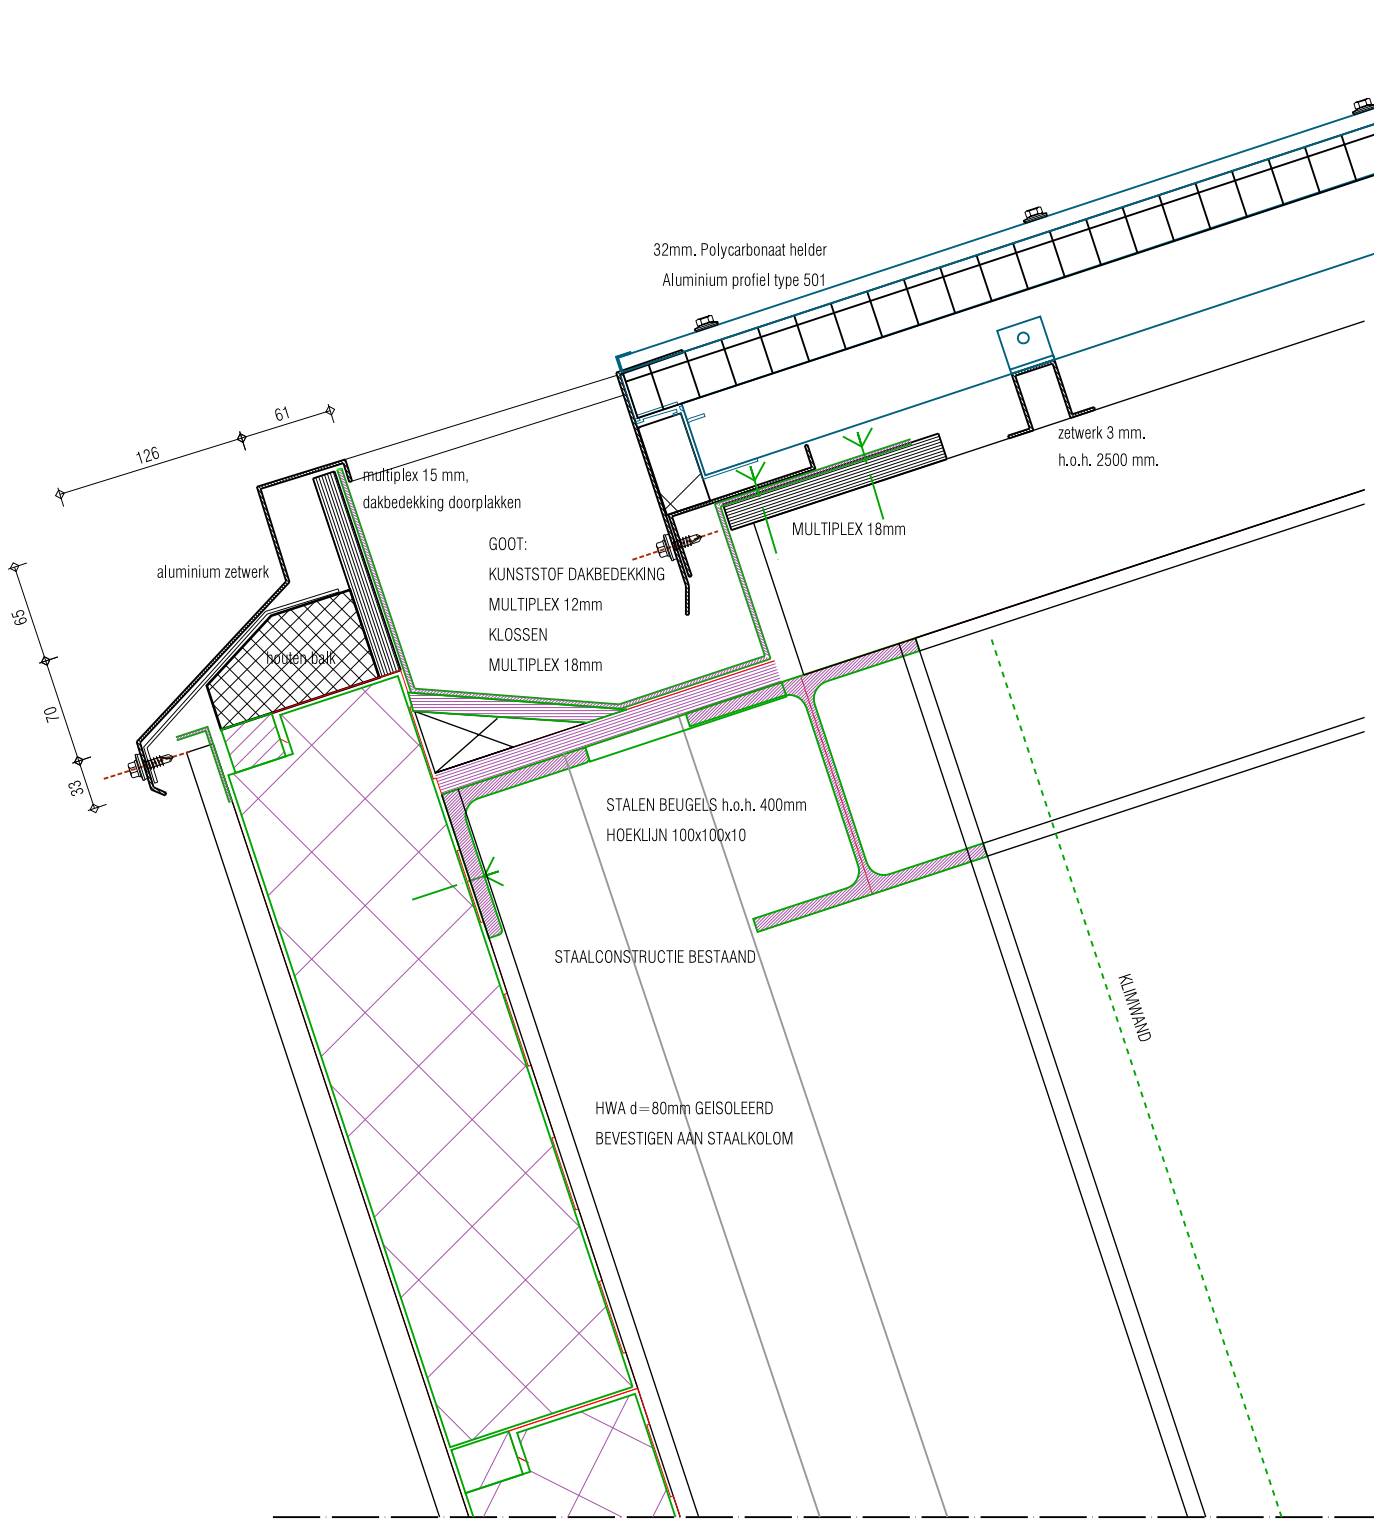


11

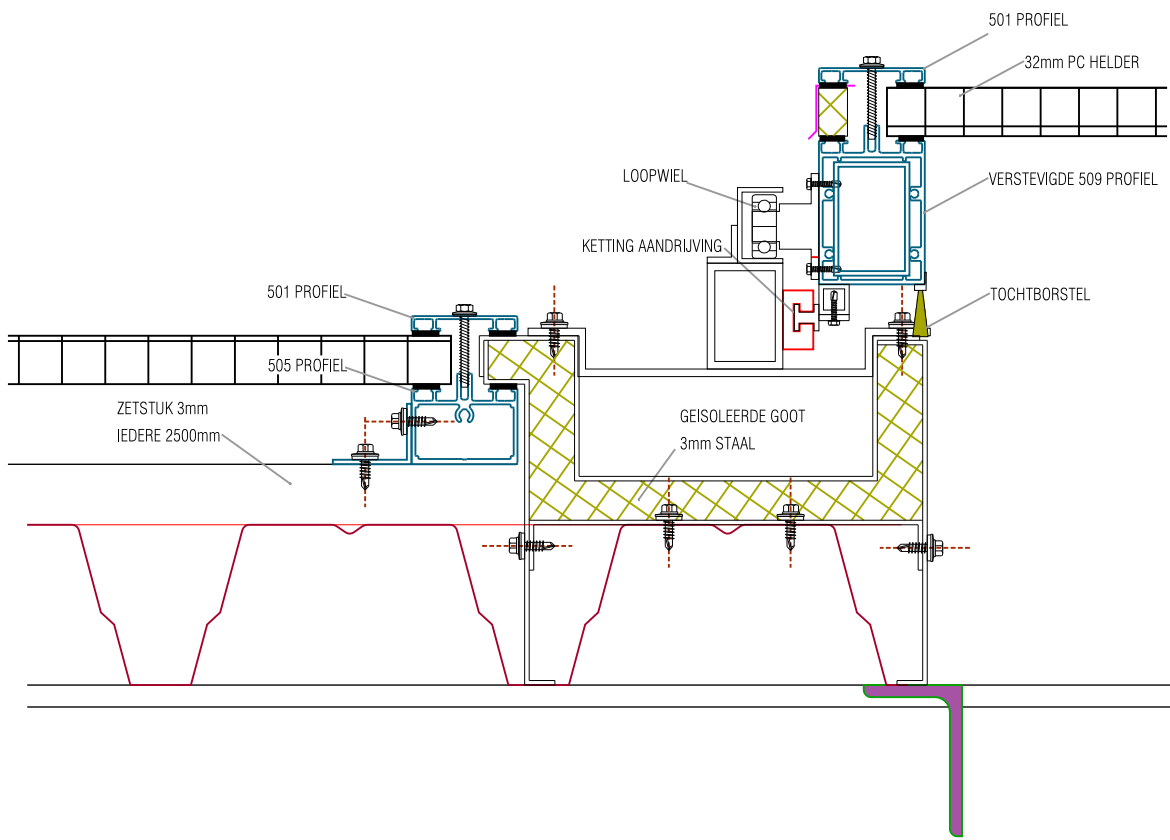

12


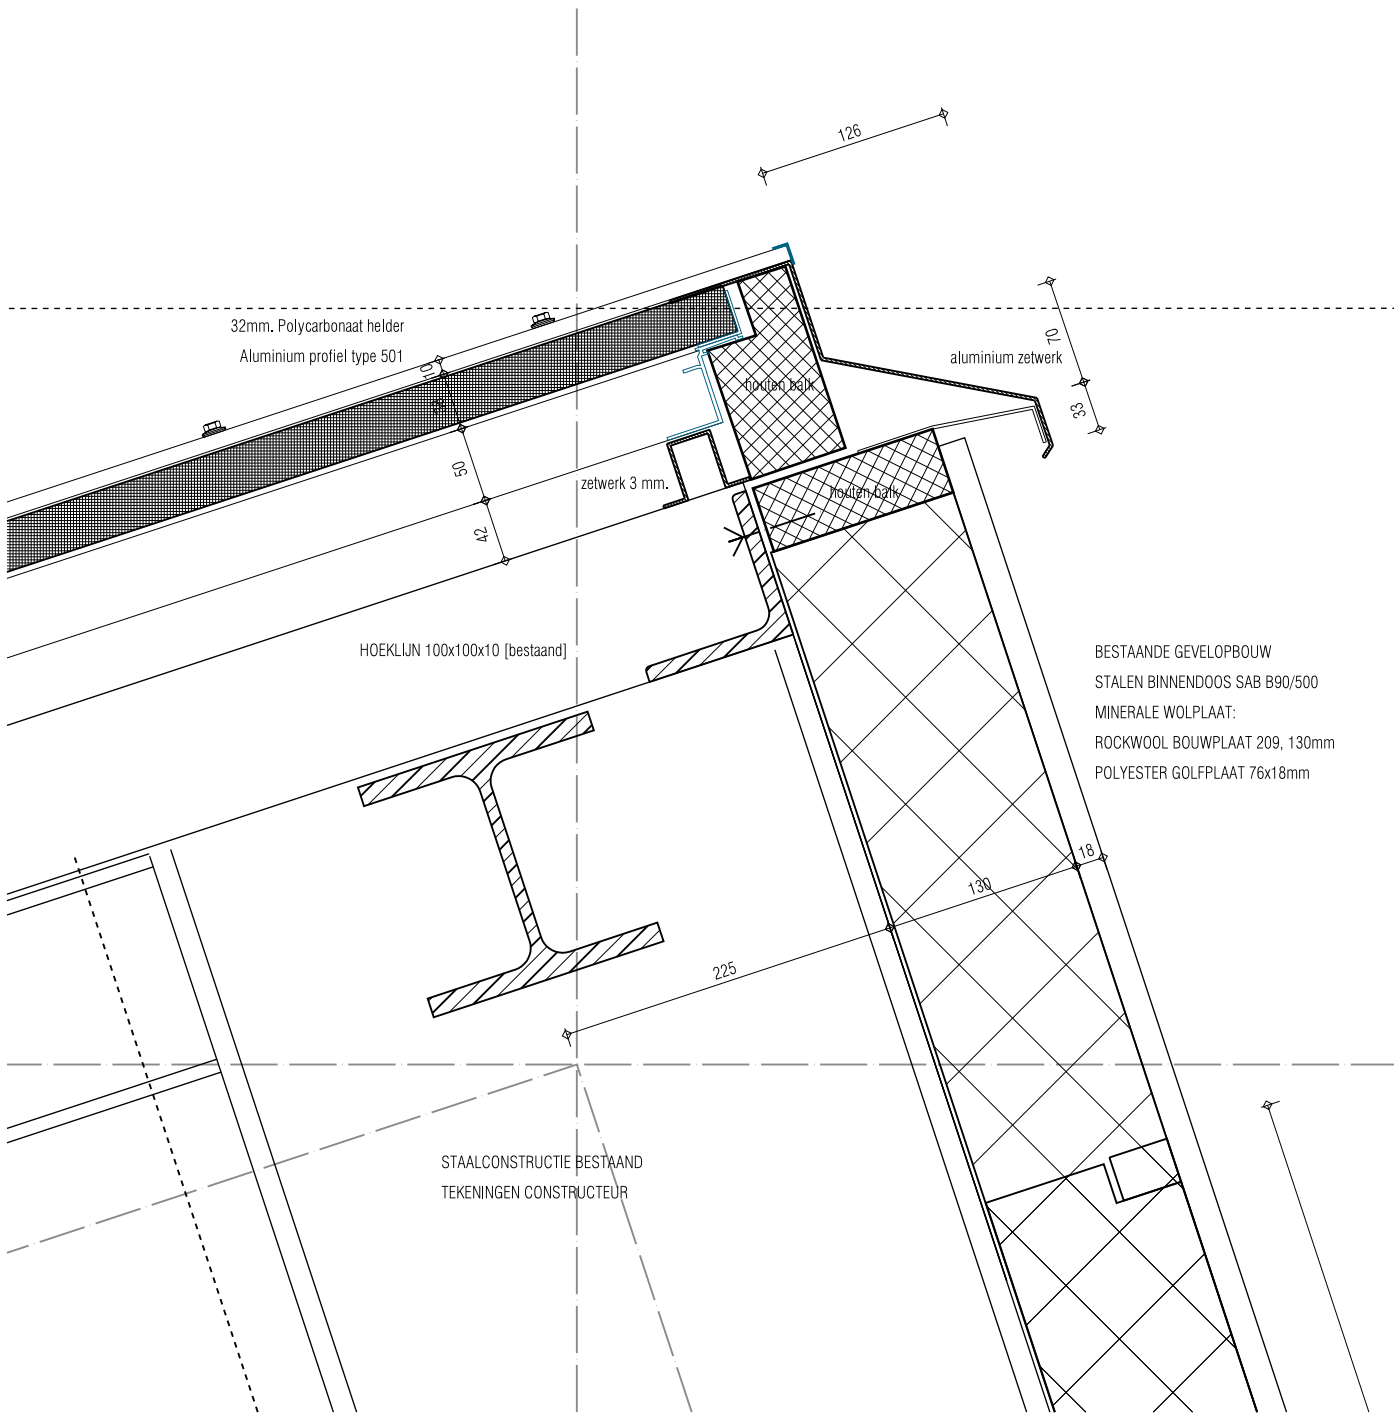


13

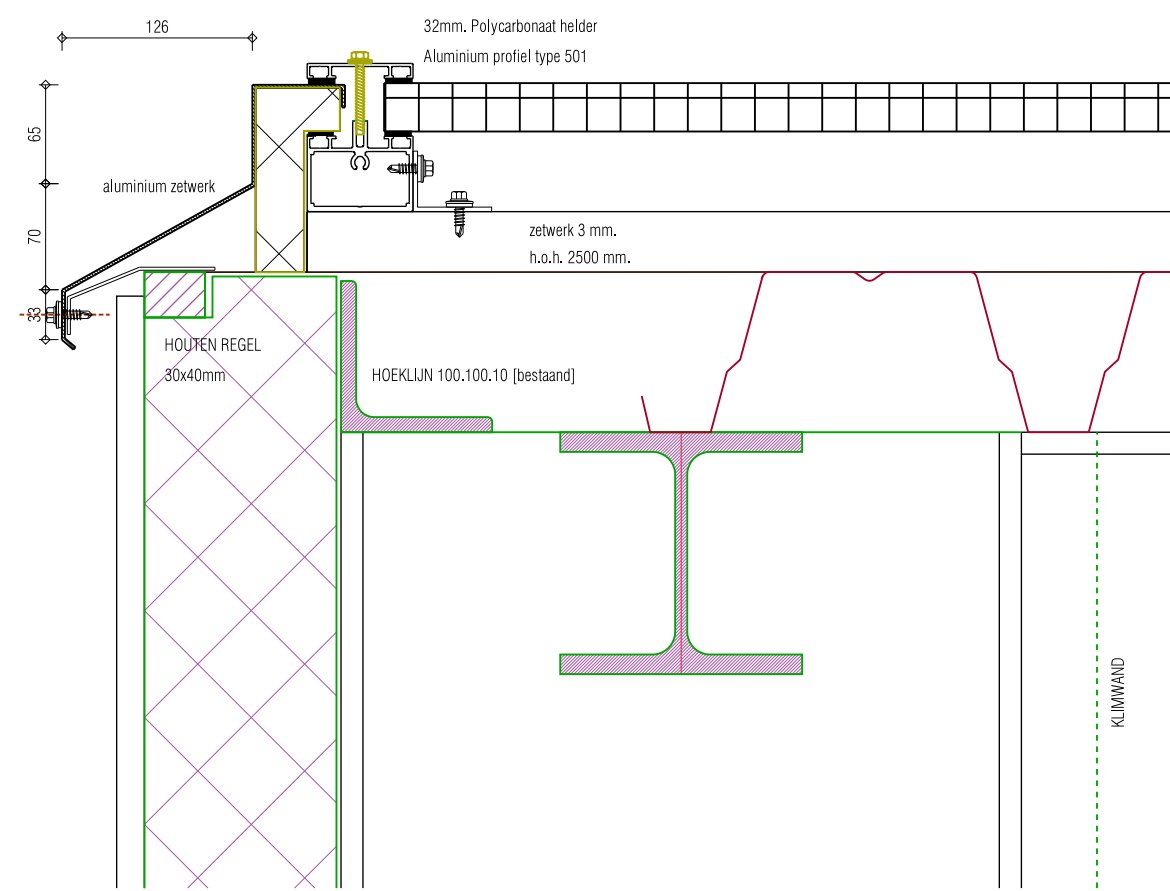

14

TEKENINGNUMMER	BA-401	versie	A
projectomschrijving	KLIMMUUR CENTRAAL VERBOUWING		
opdrachtgever	DHR. P. KOK		
fase	BOUWAANVRAAG		
onderwerp	BESTAANDE SITUATIE NIEUWE SITUATIE DETAILLERING		
schaal	1:5		
formaat	A1		
status	DEFINITIEF		
tekening datum	30-09-2010		
gewijzigd	A 11-11-2010 B C D		
werk	1018		
tekeningnummer	BA-401		
ARCHITECTEN	LEVVS		
Postbus 2182 1000 CD Amsterdam	t 020 6735762 f 020 6620931 post@levvs.nl www.levvs.nl		

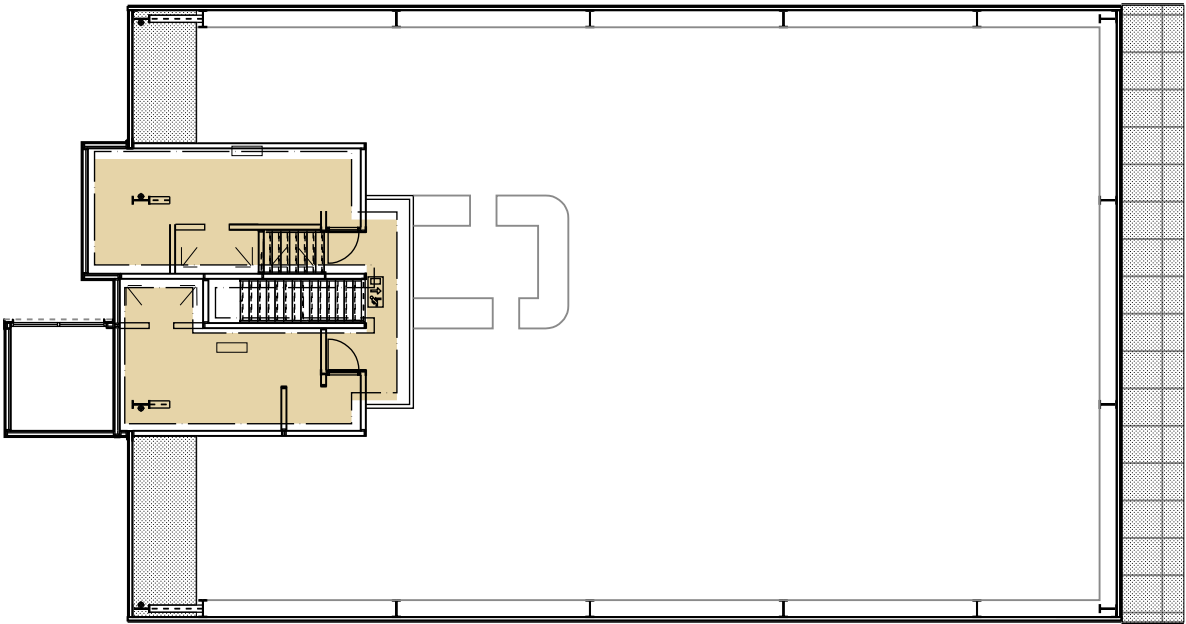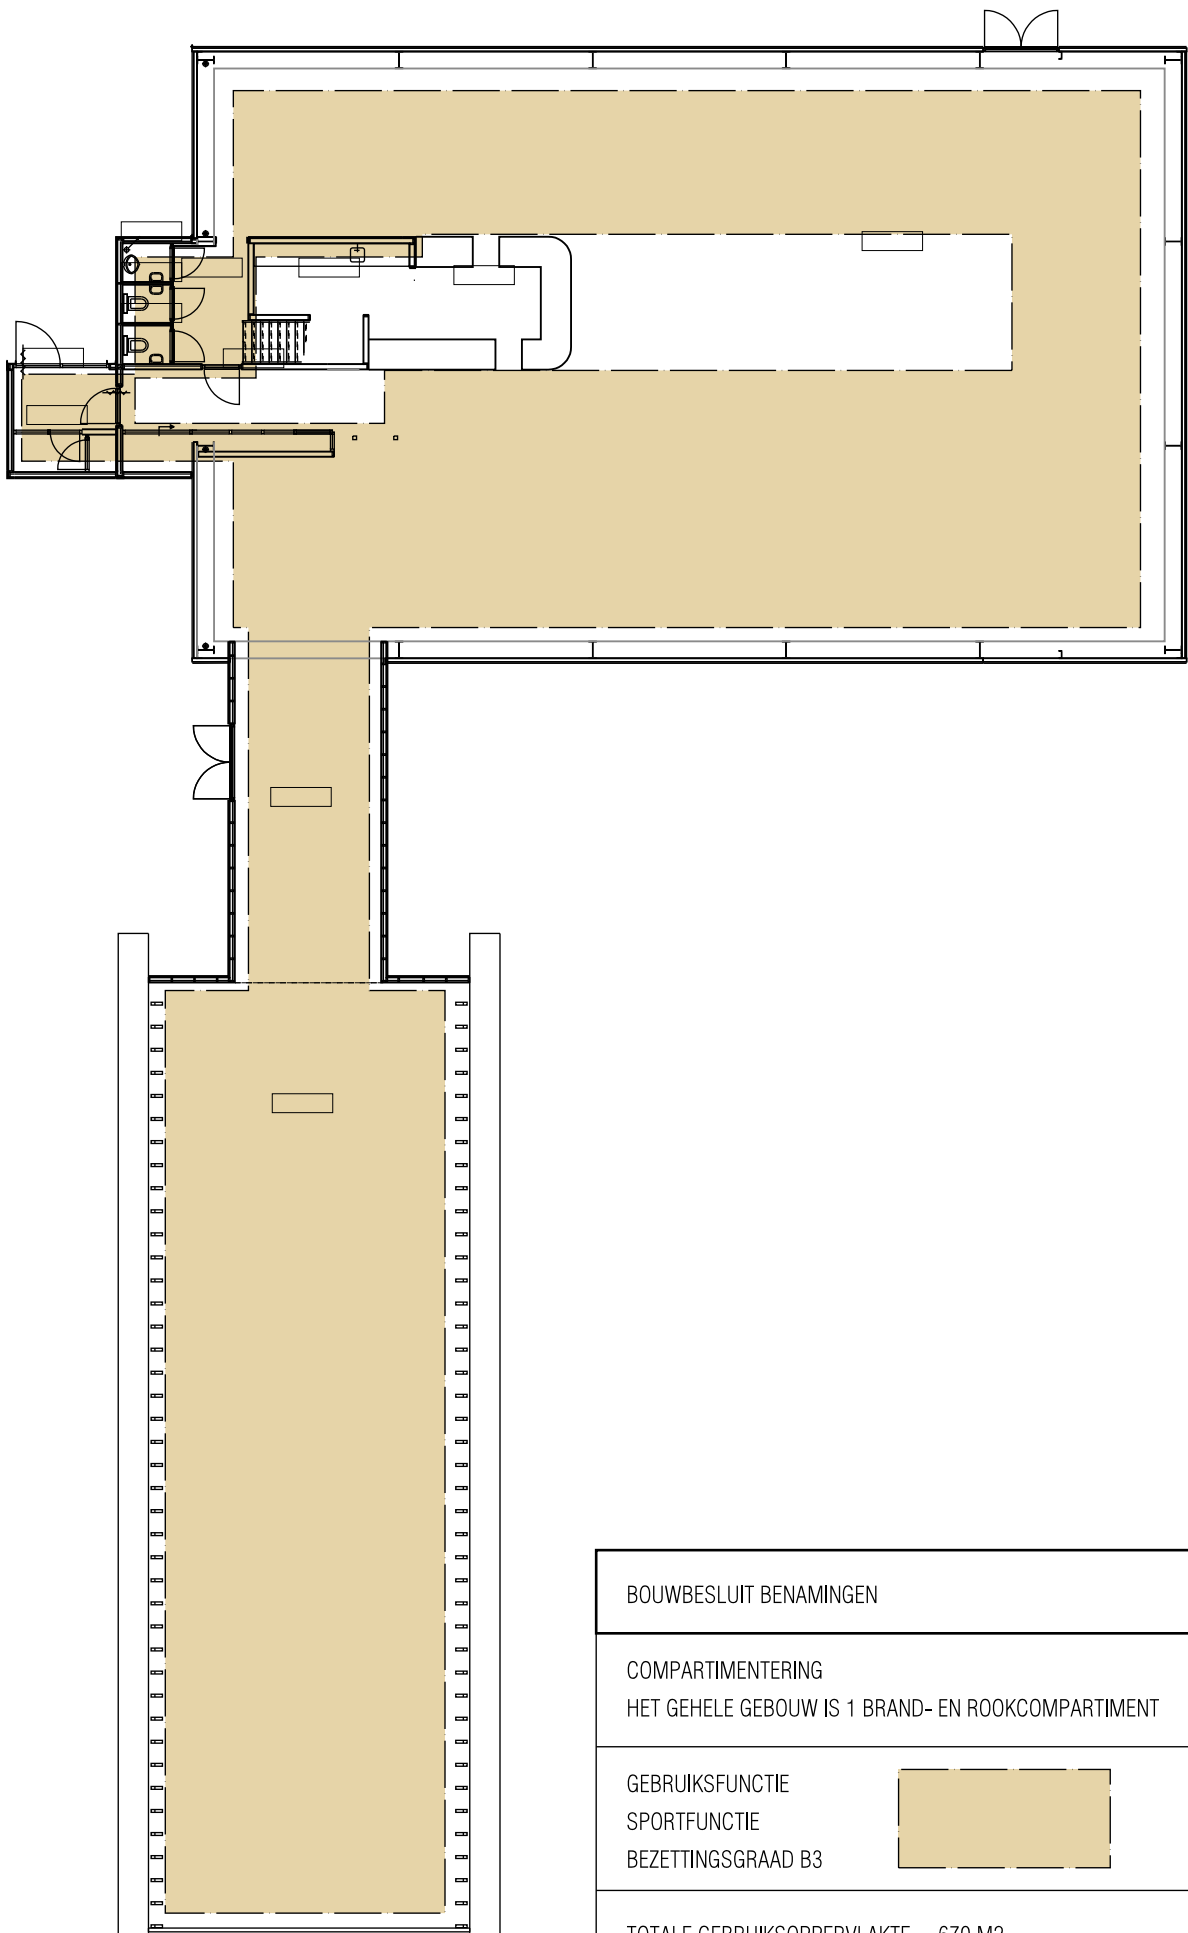

BOUWBESLUIT BENAMINGEN	
COMPARTIMENTERING	HET GEHELE GEBOUW IS 1 BRAND- EN ROOKCOMPARTIMENT
GEBRUIKSFUNCTIE	
SPORTFUNCTIE	
BEZETTINGSGRAAD B3	
TOTALE GEBRUIKSOPPERVLAKTE	670 M2
TOTALE INHOUD	5550 M3
ONVERWARMDE ZONE	

projectomschrijving
KLIMMUUR CENTRAAL
VERBOUWING

opdrachtgever
DHR. P. KOK

fase
BOUWAANVRAAG

onderwerp
BOUWBESLUIT
BRANDCOMPARTIMENTERING
GEBRUIKSFUNCTIE

schaal
1:200

formaat
A3

status

DEFINITIEF

tekening datum
30-09-2010

gewijzigd
A 11-11-2010

B

C

D

werk
1018

tekeningnummer
BA-501


versie

A

LEVS

ARCHITECTEN
Postbus 2182
1000 CD
Amsterdam

t 020 6735762
f 020 6620931
post@levs.nl
www.levs.nl

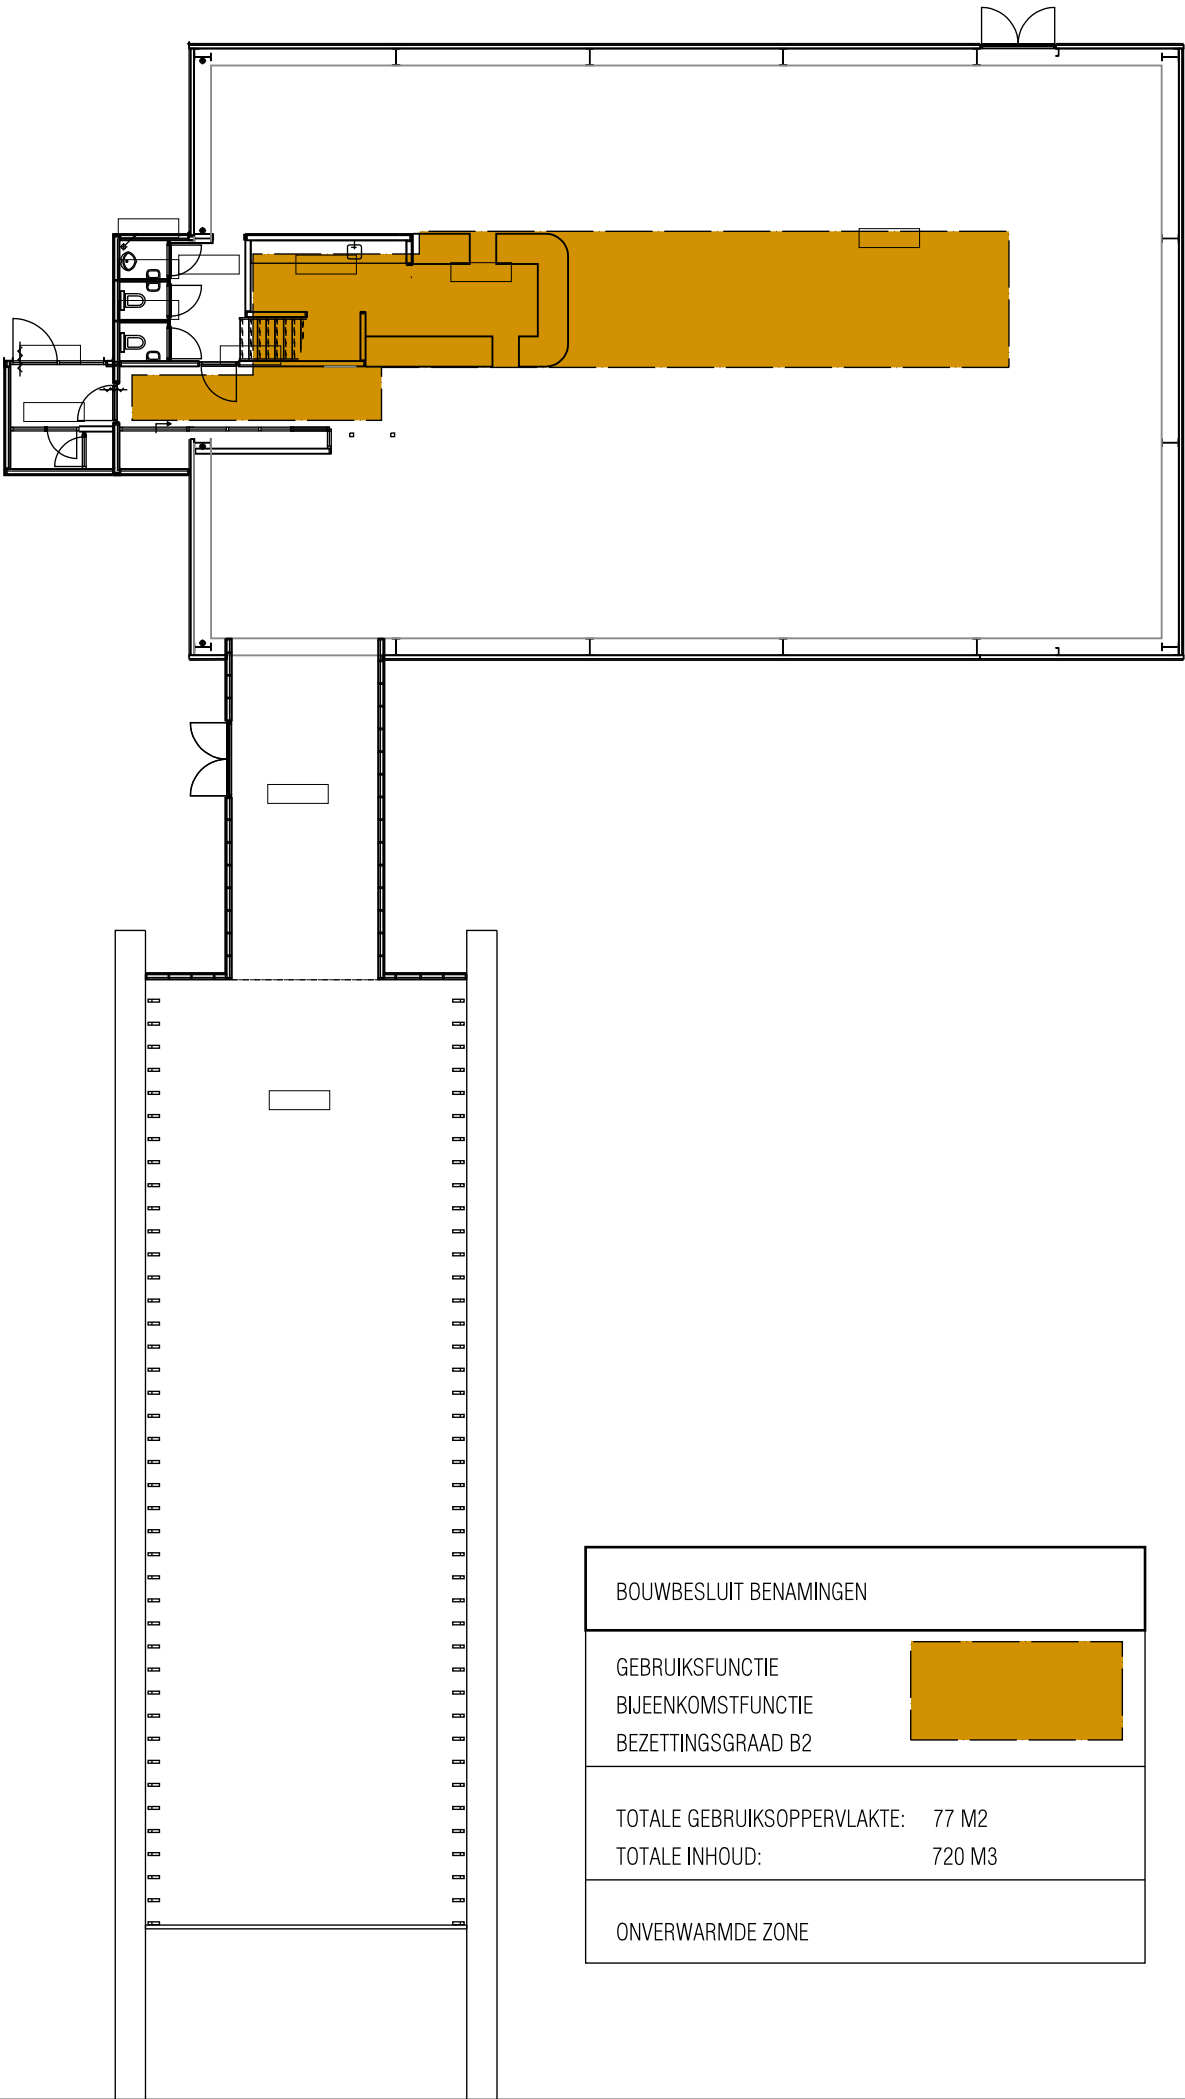

BOUWBESLUIT BENAMINGEN	
GEBRUIKSFUNCTIE BIJEENKOMSTFUNCTIE BEZETTINGSGRAAD B2	
TOTALE GEBRUIKSOPPERVLAKTE:	77 M2
TOTALE INHOUD:	720 M3
ONVERWARMDE ZONE	

projectomschrijving
KLIMMUUR CENTRAAL
VERBOUWING

opdrachtgever
DHR. P. KOK

fase
BOUWAANVRAAG

onderwerp
BOUWBESLUIT
GEBRUIKSFUNCTIES

schaal
1:200

formaat
A3

status

DEFINITIEF

tekening datum
30-09-2010

gewijzigd

A

 11-11-2010

B

C

D

werk
1018
tekeningnummer

versie


BA-502

A

LEVS

ARCHITECTEN
Postbus 2182
1000 CD
Amsterdam

t 020 6735762
f 020 6620931
post@levs.nl
www.levs.nl

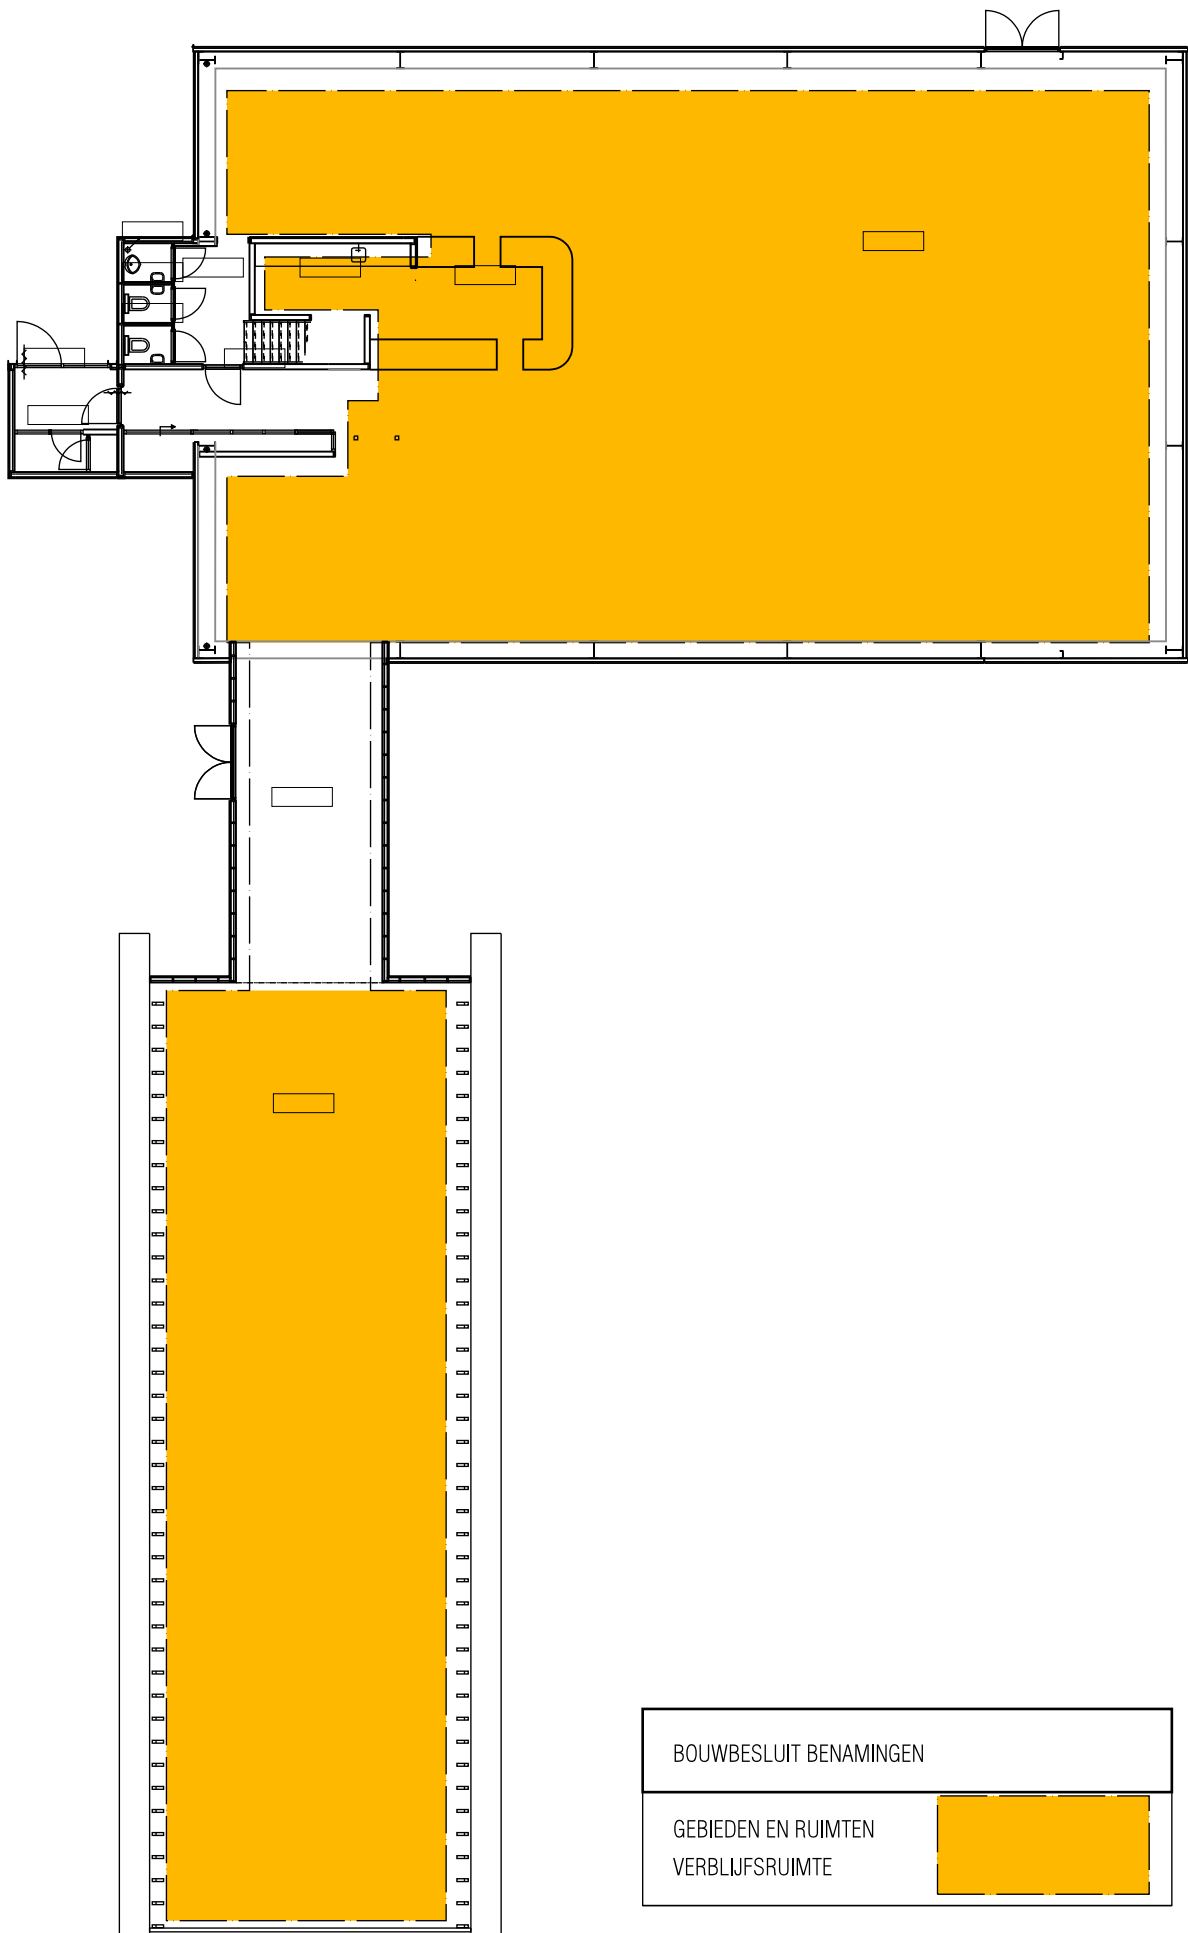

BOUWBESLUIT BENAMINGEN	
GEBIEDEN EN RUIMTEN VERBLIJFSRUIMTE	

projectomschrijving
KLIMMUUR CENTRAAL
VERBOUWING

opdrachtgever
DHR. P. KOK

fase
BOUWAANVRAAG

onderwerp
BOUWBESLUIT
VERBLIJFSRUIMTE

schaal
1:200

formaat
A3

status

DEFINITIEF

tekening datum
30-09-2010

gewijzigd

A	11-11-2010
---	------------

B

C

D

werk
1018

tekeningnummer
BA-503

versie

A

LEVS

ARCHITECTEN
Postbus 2182
1000 CD
Amsterdam

t 020 6735762
f 020 6620931
post@levs.nl
www.levs.nl