



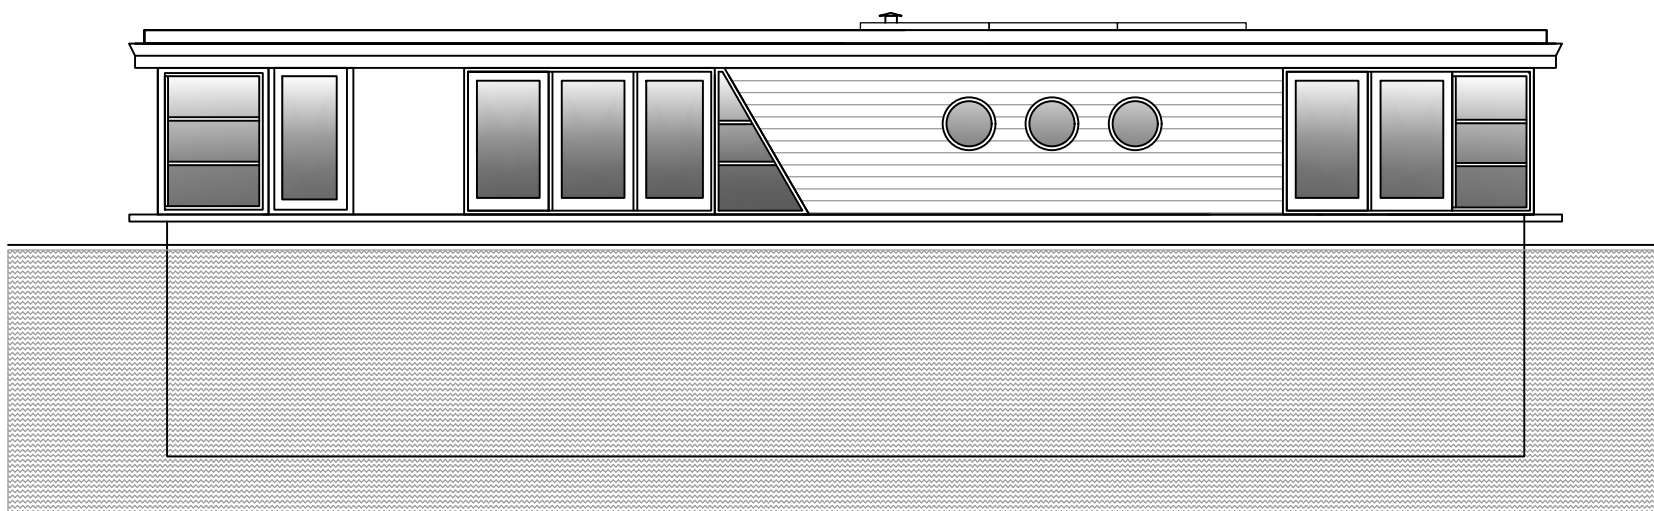

Oostzijde

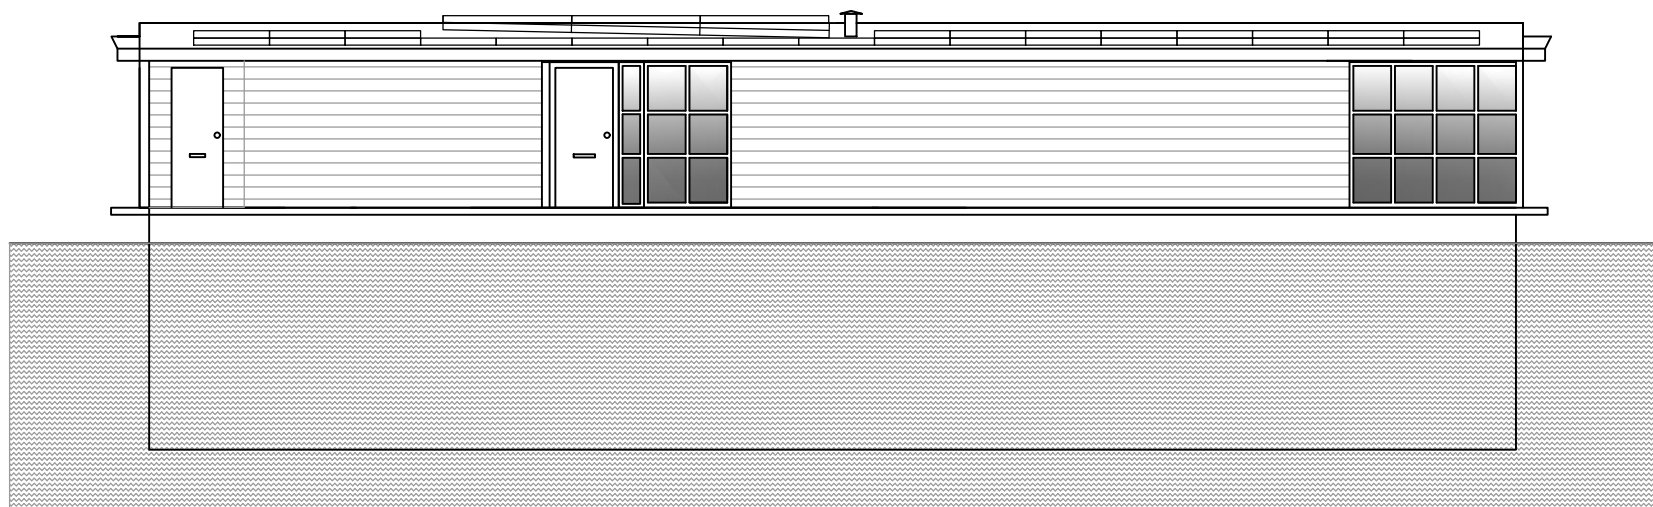

Westzijde

Opdrachtgever:
Rob van den Ban
Dijksgracht 13a
1019BT Amsterdam

aanzichten oost- en westzijde

herplaatsing onder architectuur gebouwde
bestaande ark arch Arne Mastenbroek




ir. Bob van Wely, architect
Van Diemenkade 32
1015 CR Amsterdam
06 51 404 361
bob@bvwely.nl

Nummer
DYK 200-001

Formaat
Schaal 1:100
Datum: 4 nov 2021

A4

BVWELY
BOUWADVIES ONTWERP
BEGELEIDING UITVOERING
WWW.BVWELY.NL

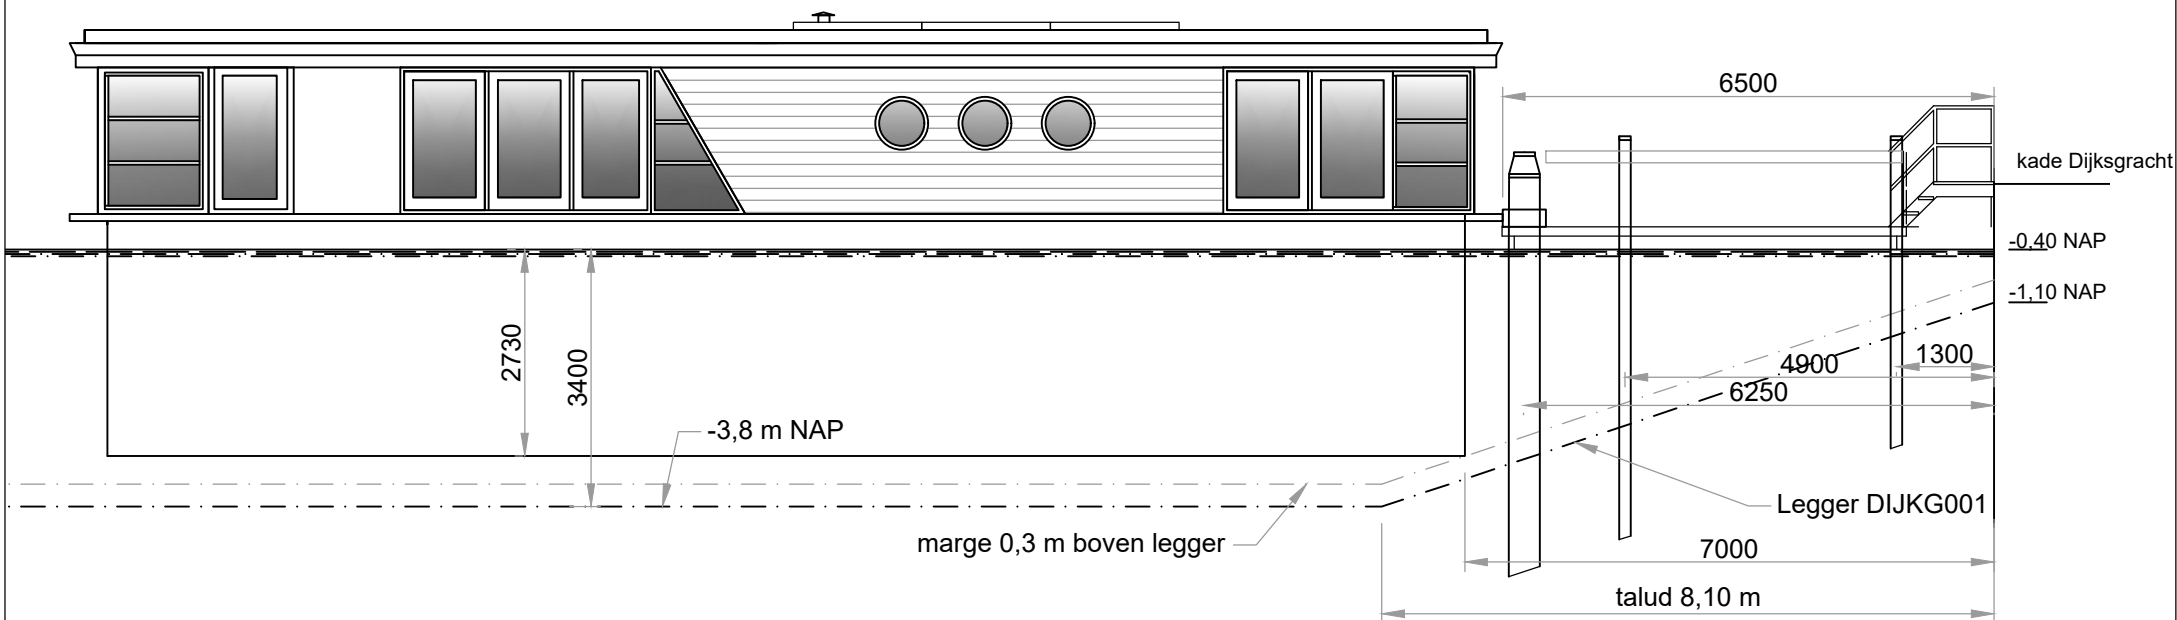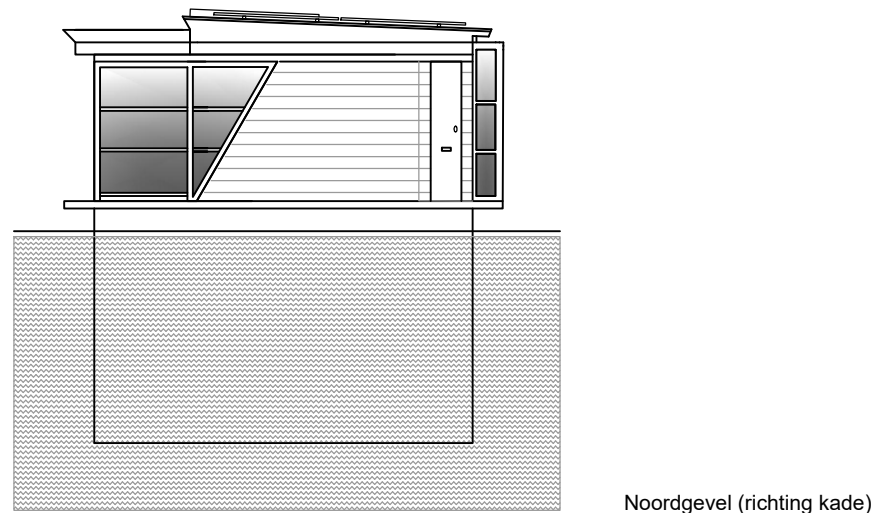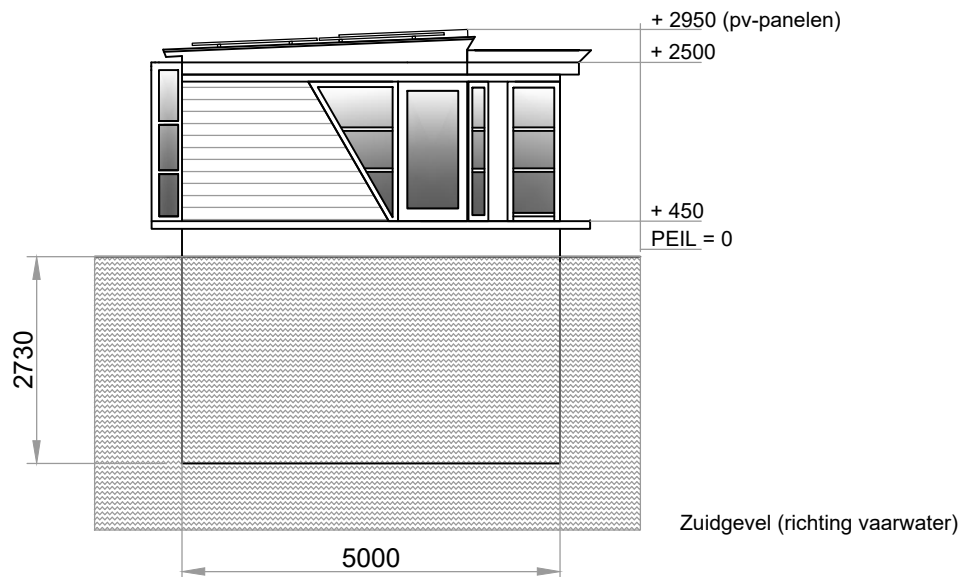

Opdrachtgever:
Rob van den Ban
Dijksgracht 13a
1019BT Amsterdam

aanzichten zuid- en noordzijde en legger DIJKG001

herplaatsing onder architectuur gebouwde
bestaande ark arch Arne Mastenbroek


ir. Rob van Wely, architect
Van Diemenkade 32
1013 CR Amsterdam
06 51 404 361
rob@bvwely.nl

Nummer
DYK 200-002


Formaat
Schaal 1:100
Datum: 5 nov 2021

A4

BVWELY
BOUWADVIES ONTWERP
BEGELEIDING UITVOERING
WWW.BVWELY.NL

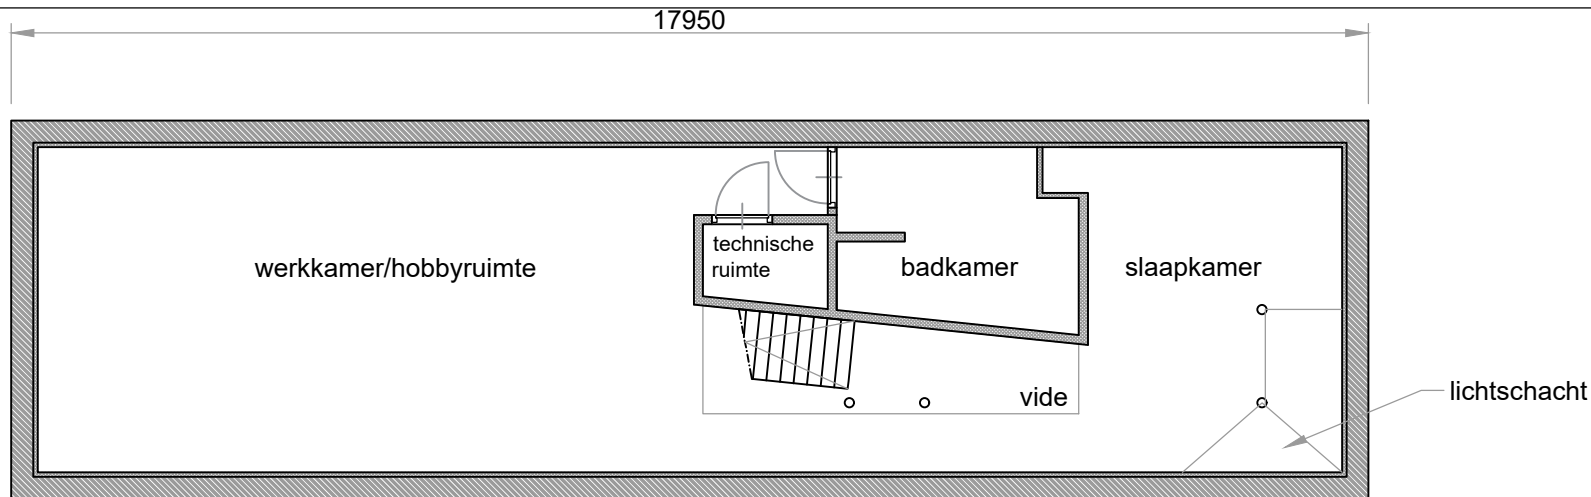

SOUTERRAIN

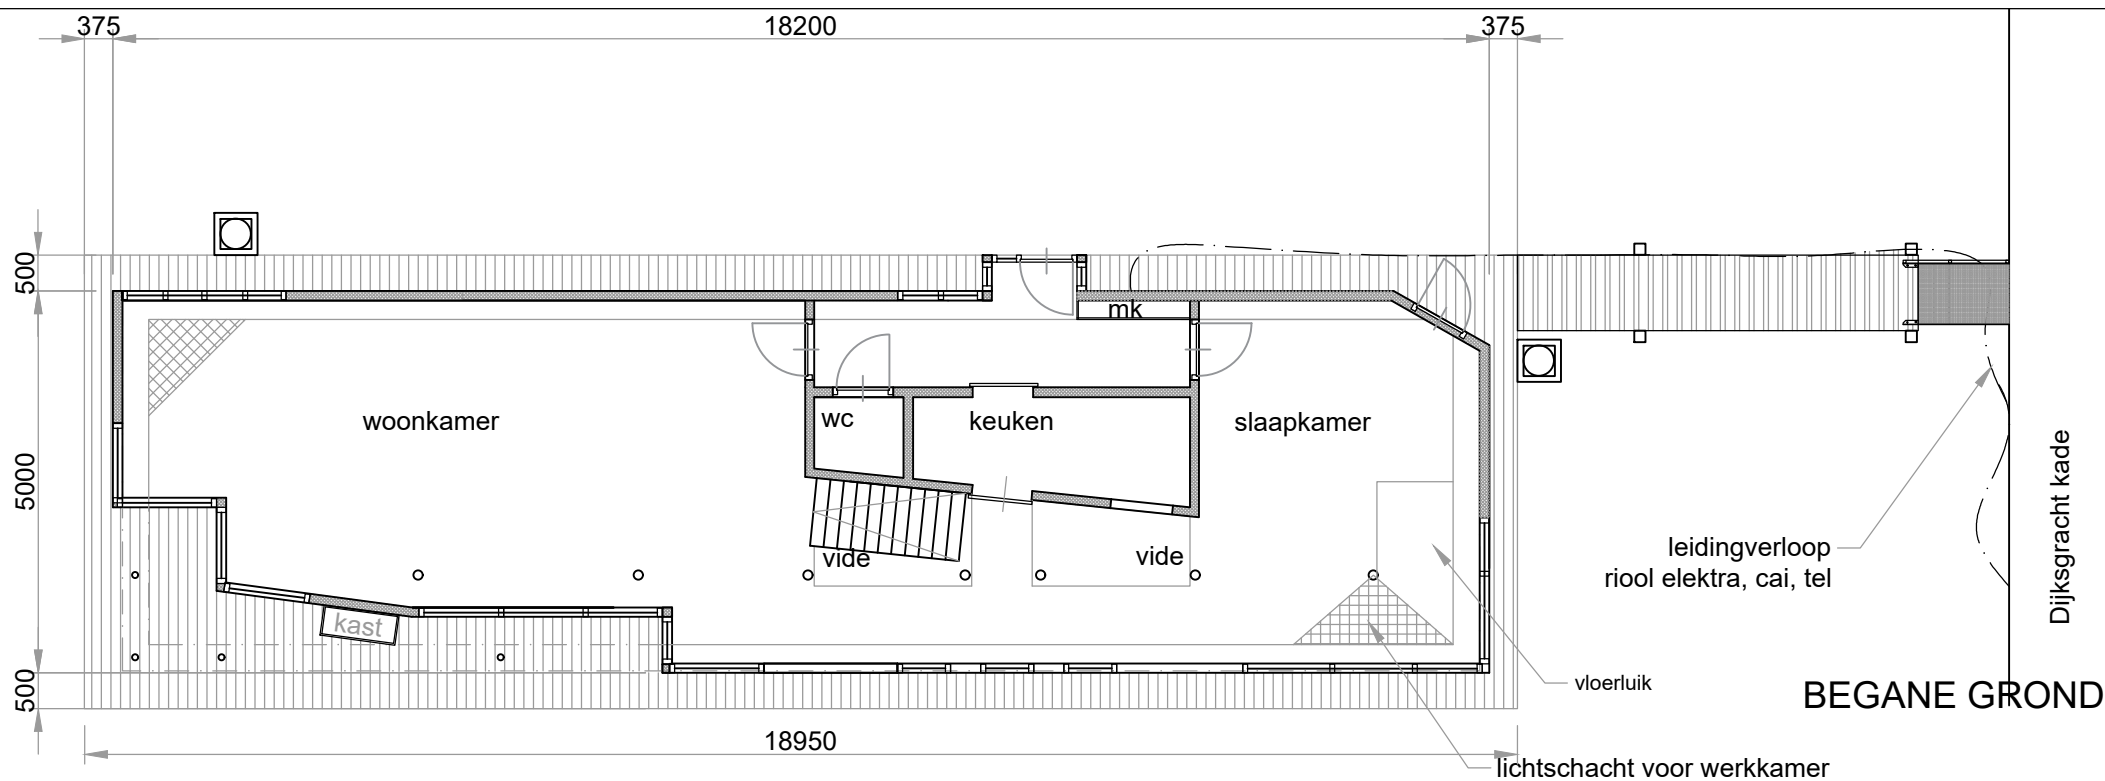

Opdrachtgever:
Rob van den Ban
Dijkgracht 13a
1019BT Amsterdam

plattegronden souterrain en begane grond

herplaatsing onder architectuur gebouwde
bestaande ark arch Arne Mastenbroek


ir. Bob van Wely, architect
Van Diemenkade 32
1013 CR Amsterdam
06 51 434 361
bob@bvwely.nl

Nummer
DYK 200-003


Formaat
Schaal 1:100
Datum: 5 nov 2021

A4

BVWELY
BOUWADVIES ONTWERP
BEGELEIDING UITVOERING
WWW.BVWELY.NL

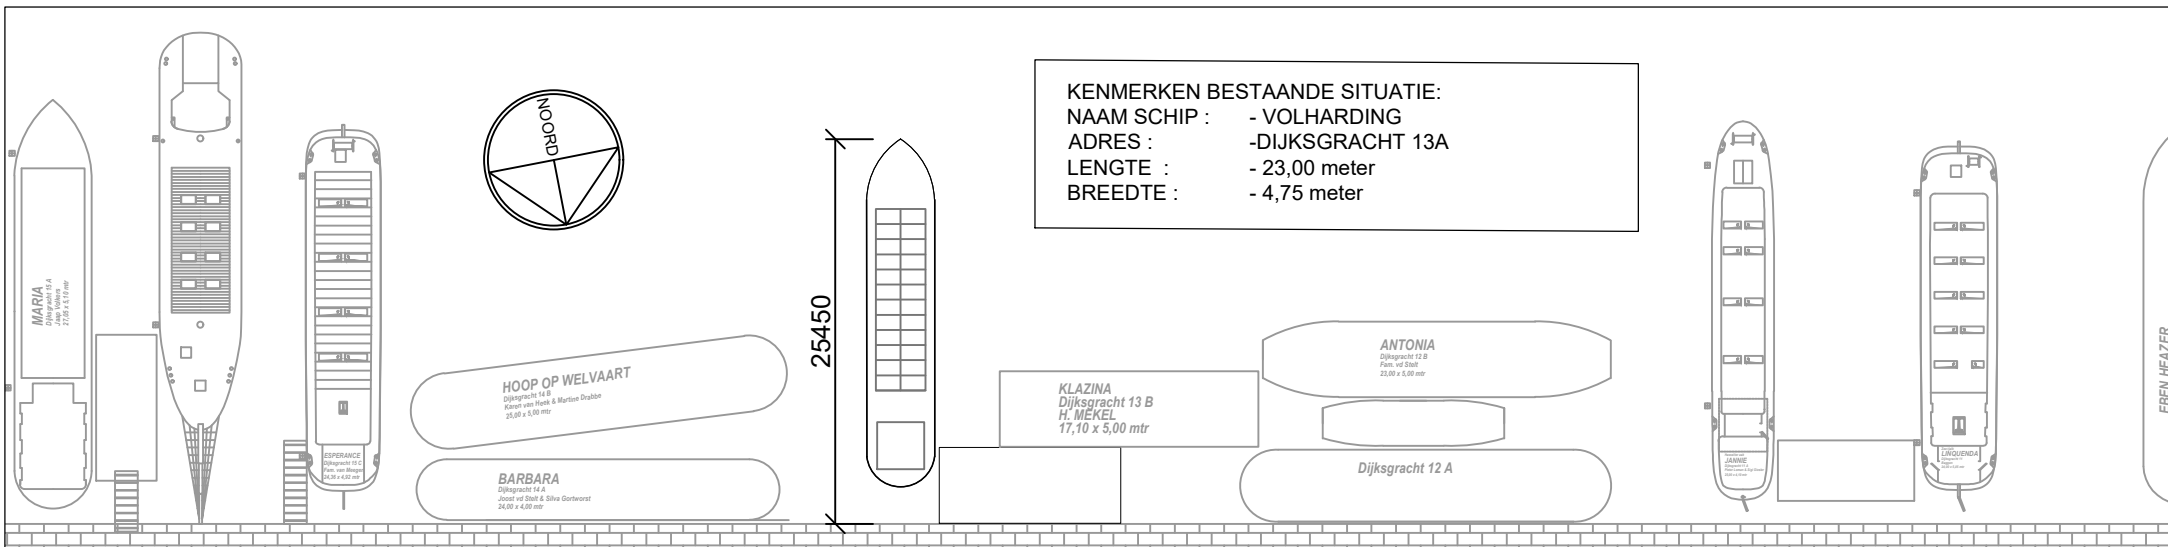

Dijksgracht 13A

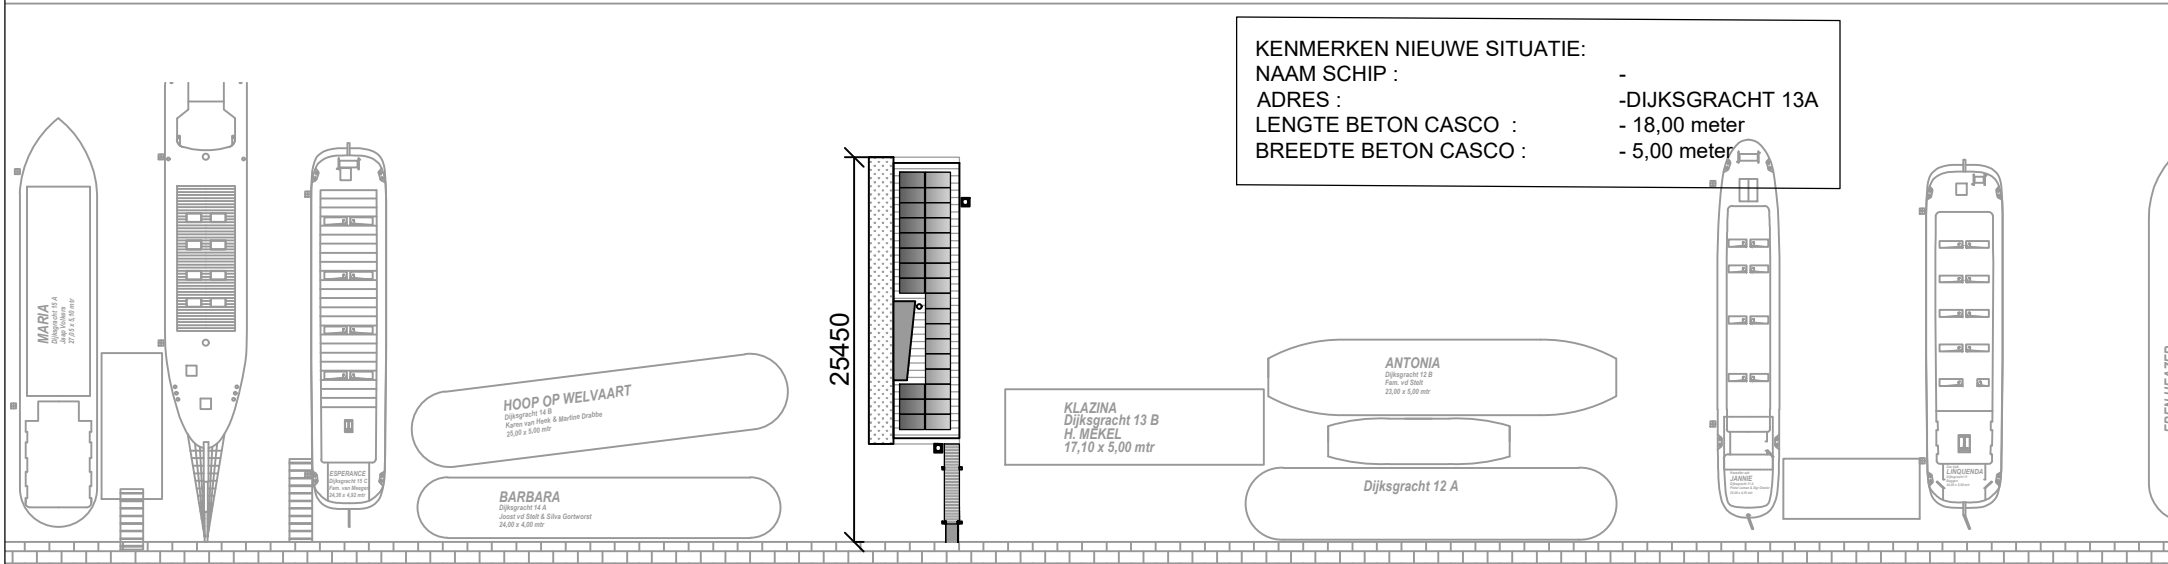

Dijksgracht 13A

Opdrachtgever:
 Rob van den Ban
 Dijksgracht 13a
 1019BT Amsterdam

situatie bestaand en nieuw

ir. Bob van Wely, architect
 Van Diemenkade 32
 1013 CR Amsterdam
 06 51 404 361
 bob@bvwely.nl

Nummer
 DYK 200-004

Formaat
 Schaal 1:500
 Datum: 4 nov 2021

A4

BVWELY
 BOUWADVIES ONTWERP
 BEGELEIDING UITVOERING
 WWW.BVWELY.NL

nieuw te plaatsen:
drijvende steiger 1 x 5,3 m
hardhouten dek,
kunststof drijvers

stalen trap
zie voor details tek 006

23771

Nieuw te plaatsen meerpalen;
bevestiging met vaste paalhouders

8000

600

600

600

600

Kade Dijksgracht

6500

25450



groen dak
(Sedum)

pv-panelen (full-black)
plaatsing vlak op het dak op alu-frame

daklichten (bestaand)

Opdrachtgever:
Rob van den Ban
Dijksgracht 13a
1019BT Amsterdam

aanzicht dak met pv-panelen en groen dak
en aanmeervoorziening



ir. Rob van Wely, architect
Van Diemenkade 32
1013 CR Amsterdam
06 51 434 361
bob@bvwely.nl

Nummer
DYK 100-005

Formaat
Schaal 1:100
Datum: 5 nov 2021


A4

BVWELY
BOUWADVIES ONTWERP
BEGELEIDING UITVOERING
WWW.BVWELY.NL

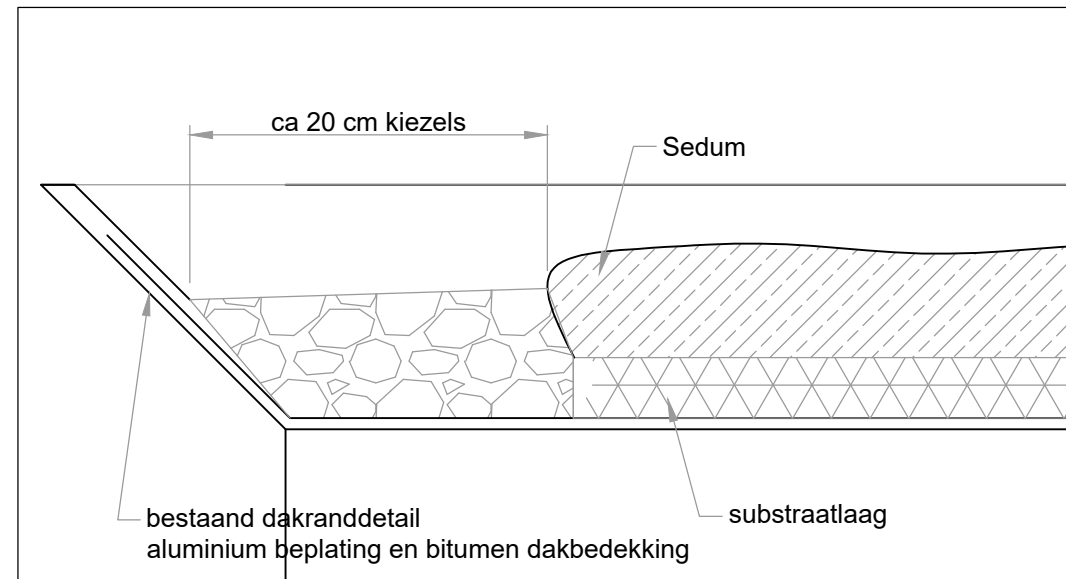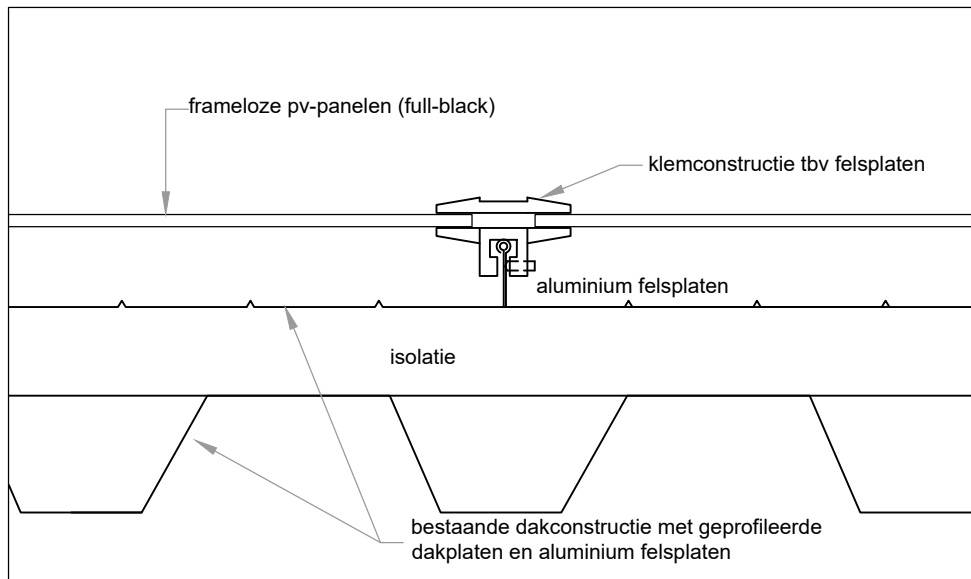

Steigerdetails:

Hardhouten steigerdelen
RVS bevestigingen
polystyreen drijflichamen
worden aan elkaar gekoppeld met RVS scharnieren

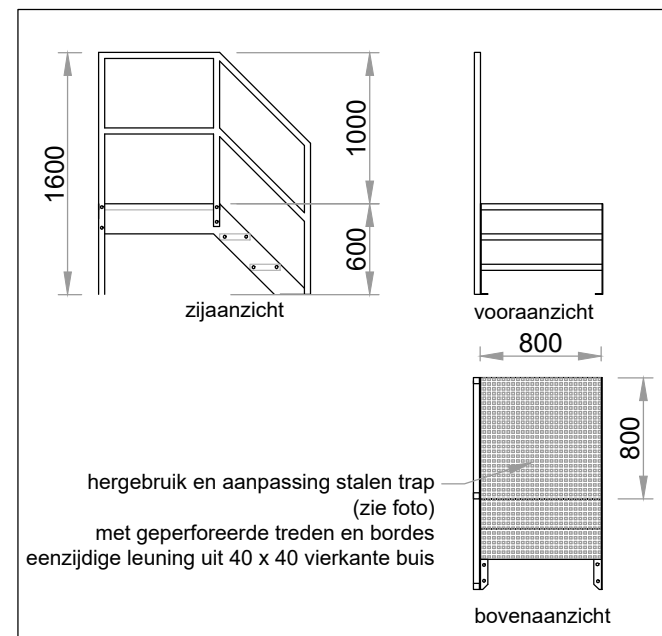

Opdrachtgever:
Rob van den Ban
Dijkgracht 13a
1019BT Amsterdam

details pv-panelen en groen dak

ir. Rob van Wely, architect
Van Diemenkade 32
1013 CR Amsterdam
06 51 404 361
rob@bvwely.nl

Nummer
DYK 100-006

Formaat
Schaal 1:5 1:20
Datum: 11 aug 2021

A4

BVWELY
BOUWADVIES ONTWERP
BEGELEIDING UITVOERING
WWW.BVWELY.NL