


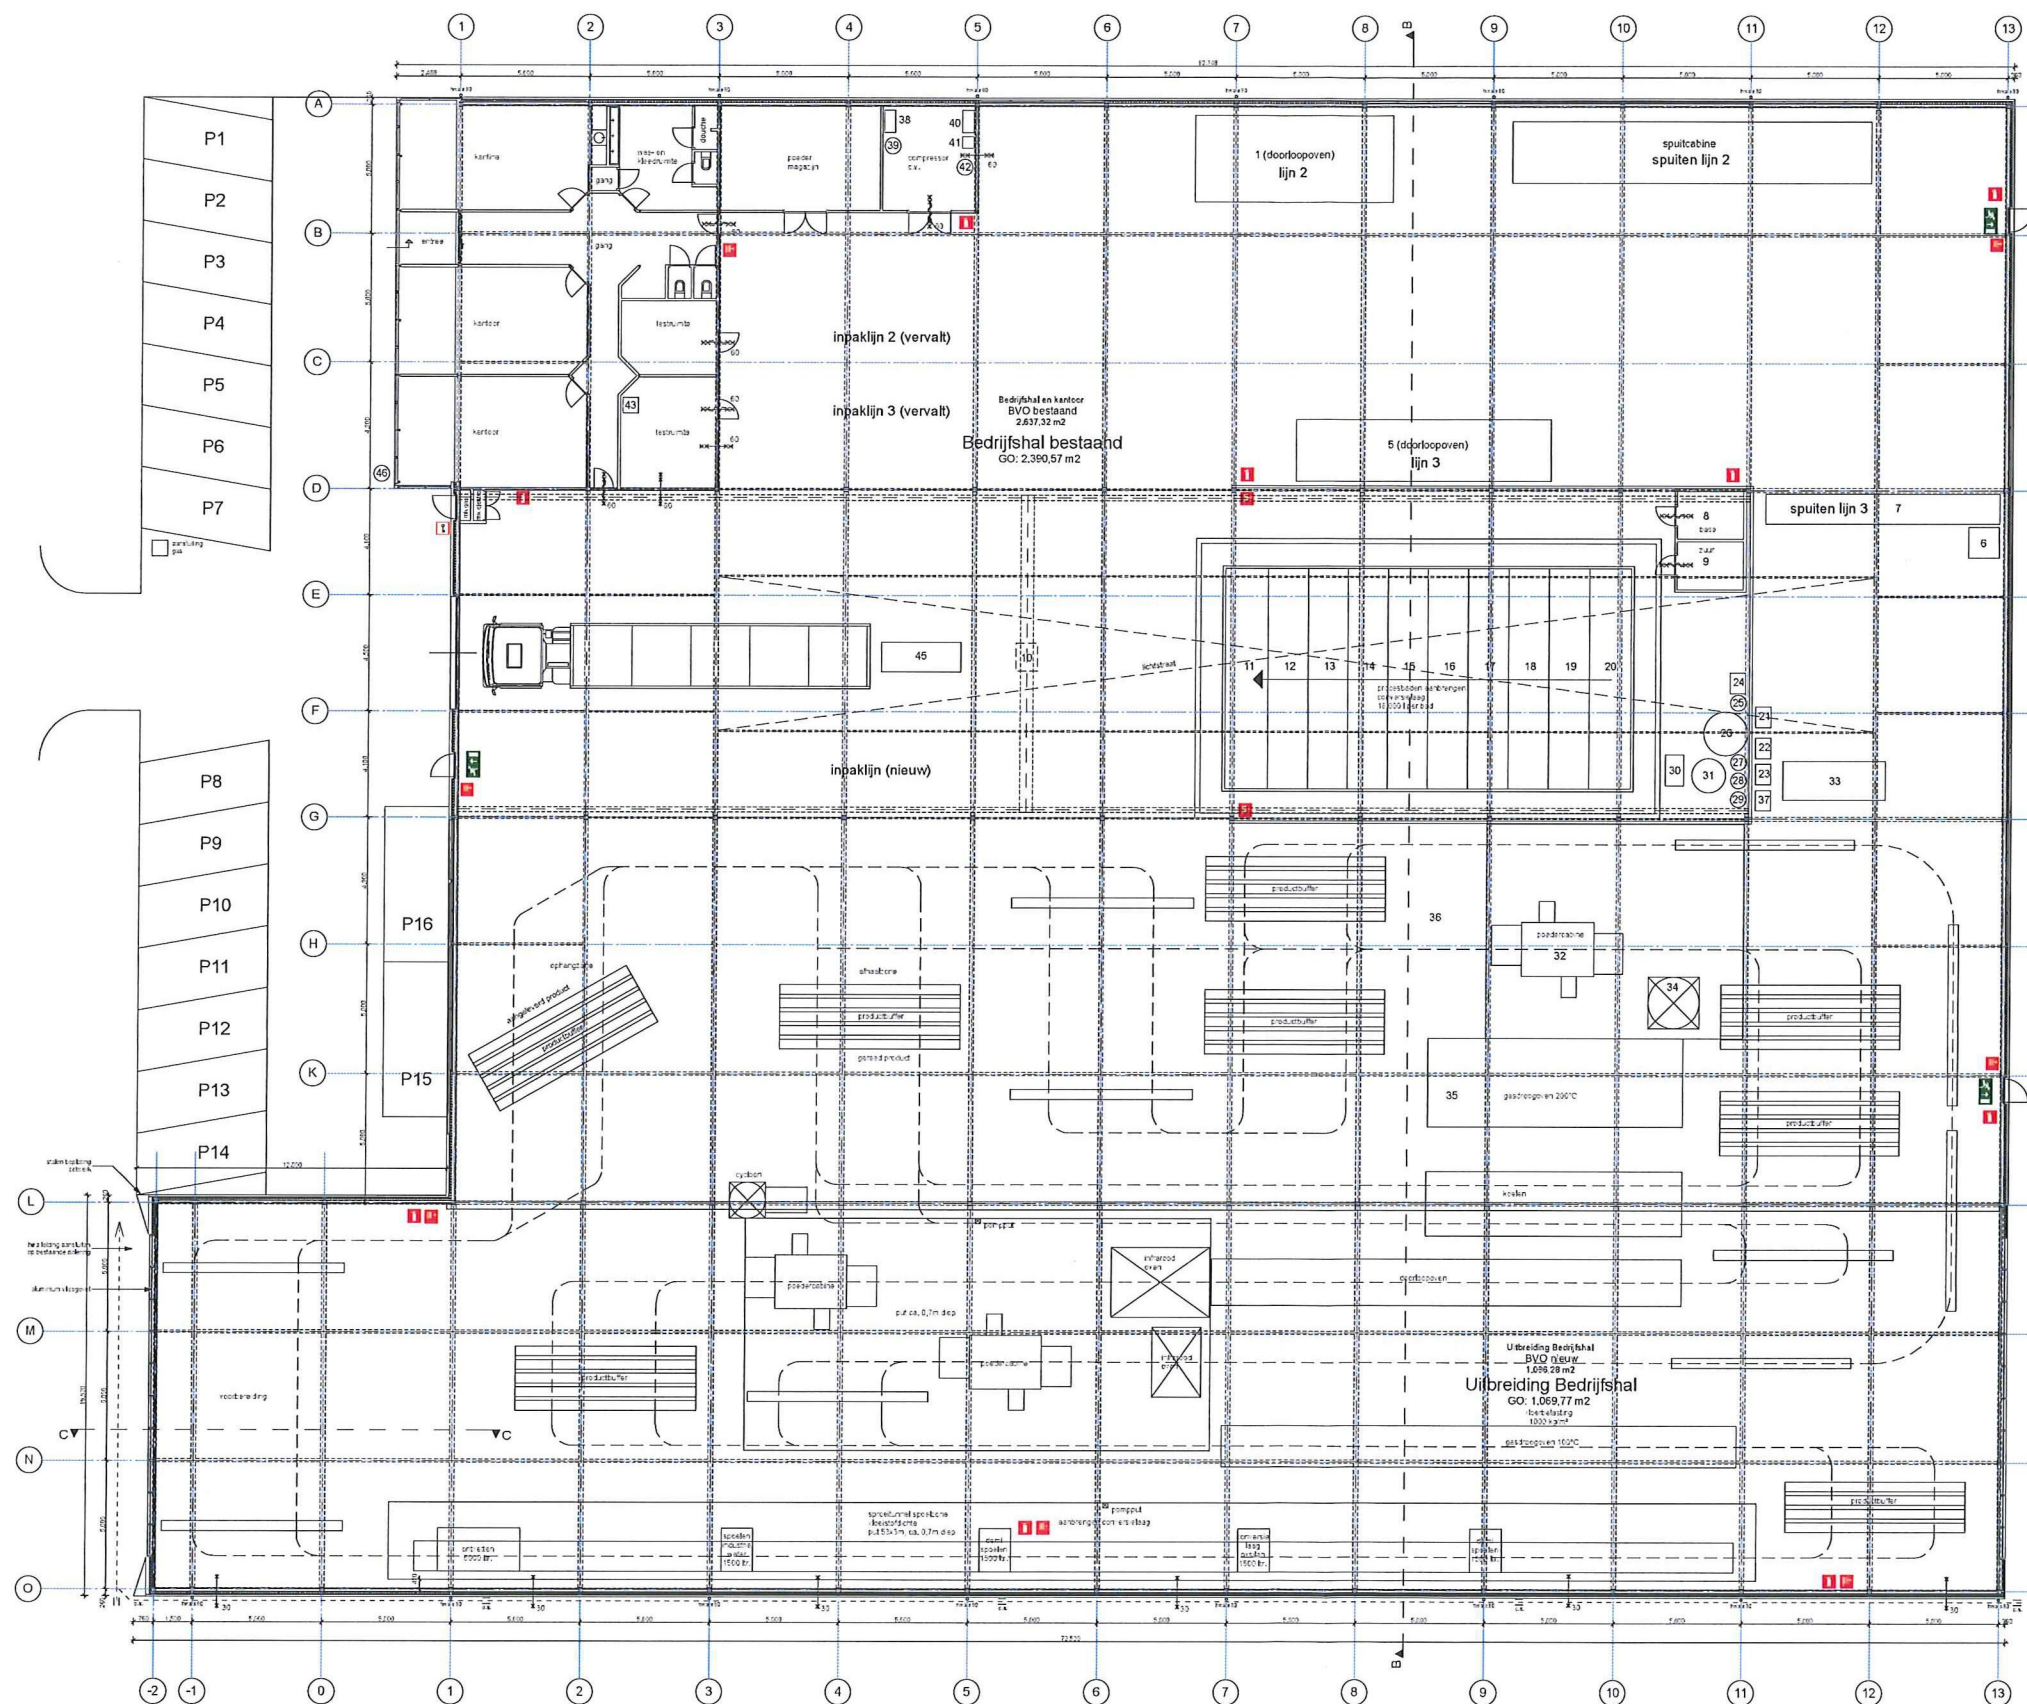

RENVOOI OBJECTENLIJST 1997

- | | |
|-----------------|-----------------------------------|
| 1. goederwagen | 21. zandbak |
| 2. handkar | 22. 1000 liter tank |
| 3. goederwagen | 23. natuurbestrijdingsmiddel |
| 4. handkar | 24. overvalbeveiliging, alarm |
| 5. goederwagen | 25. brandkast, 100 liter, nr. 24 |
| 6. handkar | 26. brandkast, 100 liter, nr. 24 |
| 7. goederwagen | 27. brandkast, 100 liter, nr. 24 |
| 8. handkar | 28. brandkast, 100 liter, nr. 24 |
| 9. goederwagen | 29. brandkast, 100 liter, nr. 24 |
| 10. handkar | 30. brandkast, 100 liter, nr. 24 |
| 11. goederwagen | 31. brandkast, 100 liter, nr. 24 |
| 12. handkar | 32. brandkast, 100 liter, nr. 24 |
| 13. goederwagen | 33. brandkast, 100 liter, nr. 24 |
| 14. handkar | 34. brandkast, 100 liter, nr. 24 |
| 15. goederwagen | 35. brandkast, 100 liter, nr. 24 |
| 16. handkar | 36. brandkast, 100 liter, nr. 24 |
| 17. goederwagen | 37. brandkast, 100 liter, nr. 24 |
| 18. handkar | 38. brandkast, 100 liter, nr. 24 |
| 19. goederwagen | 39. brandkast, 100 liter, nr. 24 |
| 20. handkar | 40. brandkast, 100 liter, nr. 24 |
| 21. goederwagen | 41. brandkast, 100 liter, nr. 24 |
| 22. handkar | 42. brandkast, 100 liter, nr. 24 |
| 23. goederwagen | 43. brandkast, 100 liter, nr. 24 |
| 24. handkar | 44. brandkast, 100 liter, nr. 24 |
| 25. goederwagen | 45. brandkast, 100 liter, nr. 24 |
| 26. handkar | 46. brandkast, 100 liter, nr. 24 |
| 27. goederwagen | 47. brandkast, 100 liter, nr. 24 |
| 28. handkar | 48. brandkast, 100 liter, nr. 24 |
| 29. goederwagen | 49. brandkast, 100 liter, nr. 24 |
| 30. handkar | 50. brandkast, 100 liter, nr. 24 |
| 31. goederwagen | 51. brandkast, 100 liter, nr. 24 |
| 80. handkar | 100. brandkast, 100 liter, nr. 24 |

Renvooi Bouwkundig


- | | |
|----------------|-----------------|
| 1. maaiveld | 11. vloerplaat |
| 2. vloerplaat | 12. vloerplaat |
| 3. vloerplaat | 13. vloerplaat |
| 4. vloerplaat | 14. vloerplaat |
| 5. vloerplaat | 15. vloerplaat |
| 6. vloerplaat | 16. vloerplaat |
| 7. vloerplaat | 17. vloerplaat |
| 8. vloerplaat | 18. vloerplaat |
| 9. vloerplaat | 19. vloerplaat |
| 10. vloerplaat | 20. vloerplaat |
| 21. vloerplaat | 22. vloerplaat |
| 23. vloerplaat | 24. vloerplaat |
| 25. vloerplaat | 26. vloerplaat |
| 99. vloerplaat | 100. vloerplaat |

Renvooi Riolering

- | | |
|-----------|------------|
| 1. riool | 11. riool |
| 2. riool | 12. riool |
| 3. riool | 13. riool |
| 4. riool | 14. riool |
| 5. riool | 15. riool |
| 6. riool | 16. riool |
| 7. riool | 17. riool |
| 8. riool | 18. riool |
| 9. riool | 19. riool |
| 10. riool | 20. riool |
| 21. riool | 22. riool |
| 23. riool | 24. riool |
| 25. riool | 26. riool |
| 99. riool | 100. riool |

Renvooi Brandveiligheid

- | | |
|---------------------|----------------------|
| 1. brandveiligheid | 11. brandveiligheid |
| 2. brandveiligheid | 12. brandveiligheid |
| 3. brandveiligheid | 13. brandveiligheid |
| 4. brandveiligheid | 14. brandveiligheid |
| 5. brandveiligheid | 15. brandveiligheid |
| 6. brandveiligheid | 16. brandveiligheid |
| 7. brandveiligheid | 17. brandveiligheid |
| 8. brandveiligheid | 18. brandveiligheid |
| 9. brandveiligheid | 19. brandveiligheid |
| 10. brandveiligheid | 20. brandveiligheid |
| 21. brandveiligheid | 22. brandveiligheid |
| 23. brandveiligheid | 24. brandveiligheid |
| 25. brandveiligheid | 26. brandveiligheid |
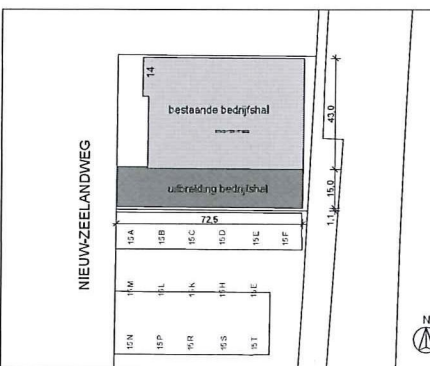

Situatie 1:1000

kadaster gemeente Sluis, sectie K, nummer 2915



LET OP: MATEN IN HET WERK CONTROLLEREN!

ADD
ARCHITECTEN & INTERIEURS
DESIGN
DEVELOPMENT

Project: **Uitbreiding van een bedrijfshal aan de Nieuw-Zeelandweg 14 in de gemeente Amsterdam**

Opdrachtgever: **Van der Meer Beheer BV**

Ontwerper: **Plattegrond gewijzigd**

Ontwerp: **ADD Architecten BV** - Gertjan M. L. de Vries - Formaat: A3 - Schaal: 1:500

Projectnummer: **110097**

Elasnummer: **D002**

Project: 10/10/2019
PLZ: 11/10/2019
PLZ: 12/10/2019
PLZ: 13/10/2019
PLZ: 14/10/2019
PLZ: 15/10/2019