


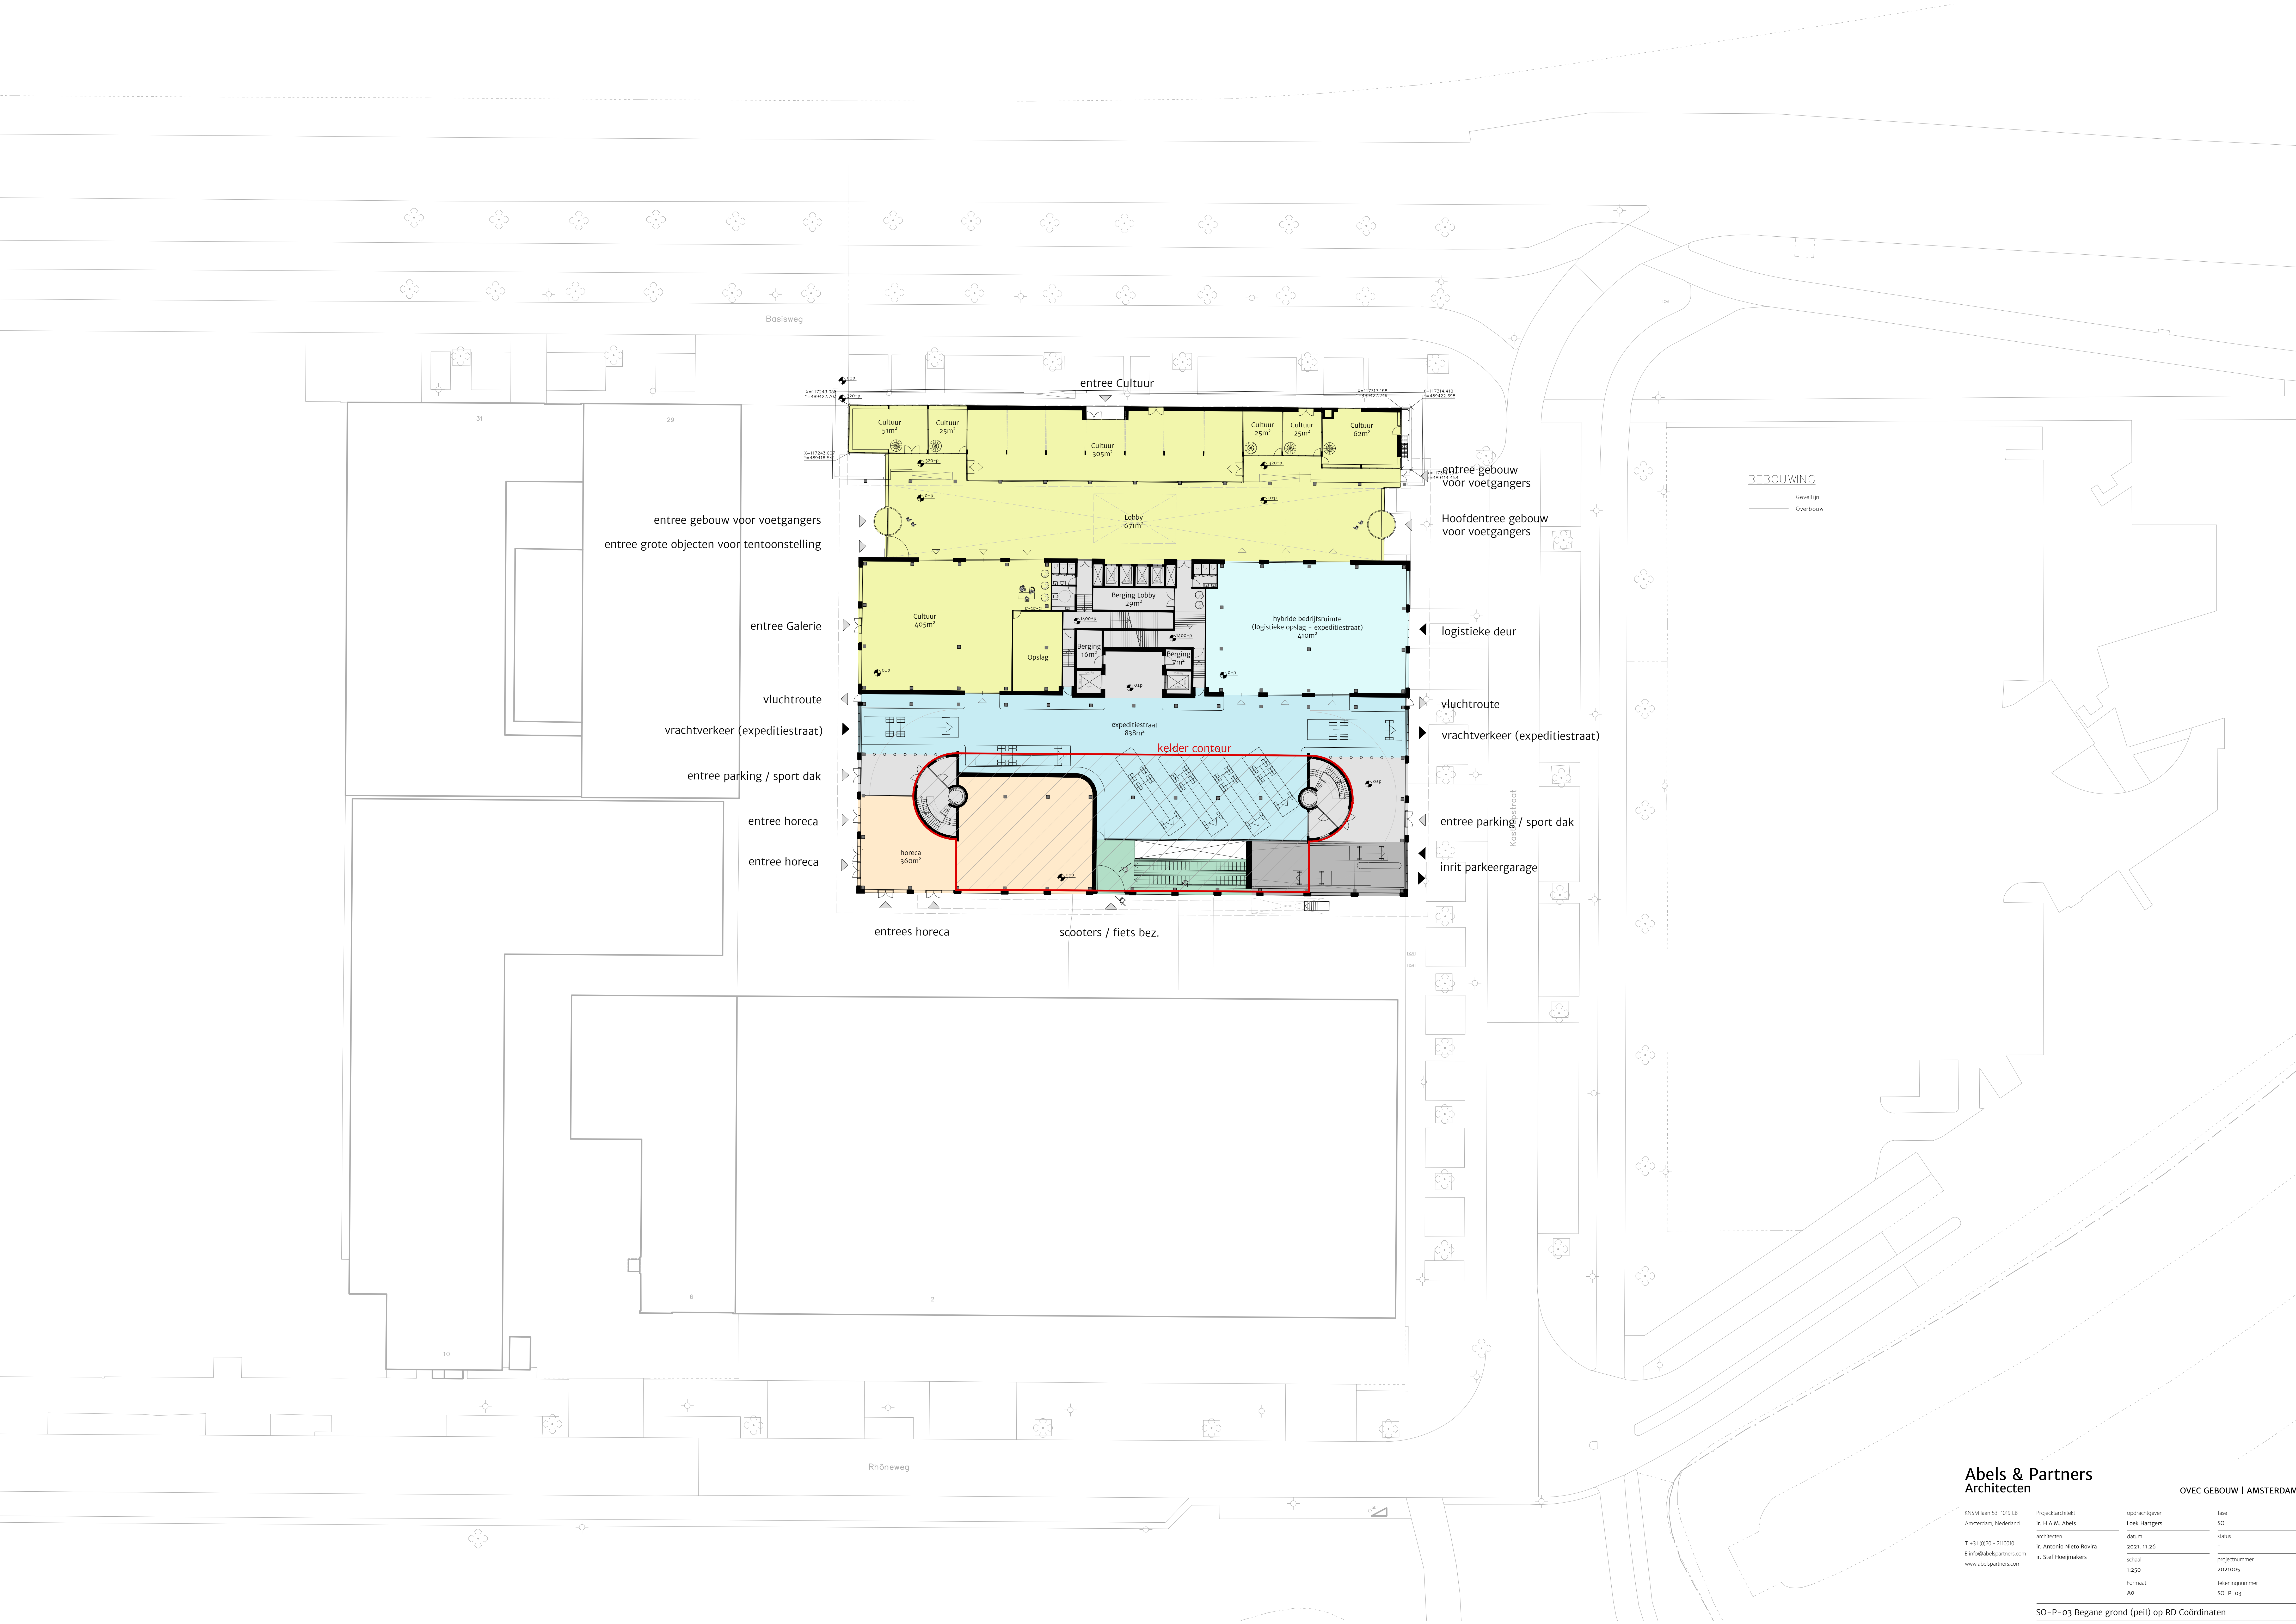


Abels & Partners
Architecten

OVEC GEBOUW AMSTERDAM			
KENM: laan 53 1019 LB Amsterdam, Nederland T +31 (0)20 - 210010 E info@abelspartners.com www.abelspartners.com	Projectarchitect	opdrachtgever	fase
	ir. H.A.M. Abels	Loek Hartgers	SO
	architecten	datum	status
	ir. Antonio Nieto Rovira	2021.11.26	-
	ir. Stef Hooijmakers	schaal	projectnummer
		1:250	2021005
	Formaat	tekeningnummer	
	A0	SO-P-03	

SO-P-03 Begane grond (peil) op RD Coördinaten

HERONTWIKKELING OVEC-TERREIN

VO-S/G/OR-02 | VO - plattegronden | 30 maart 2022

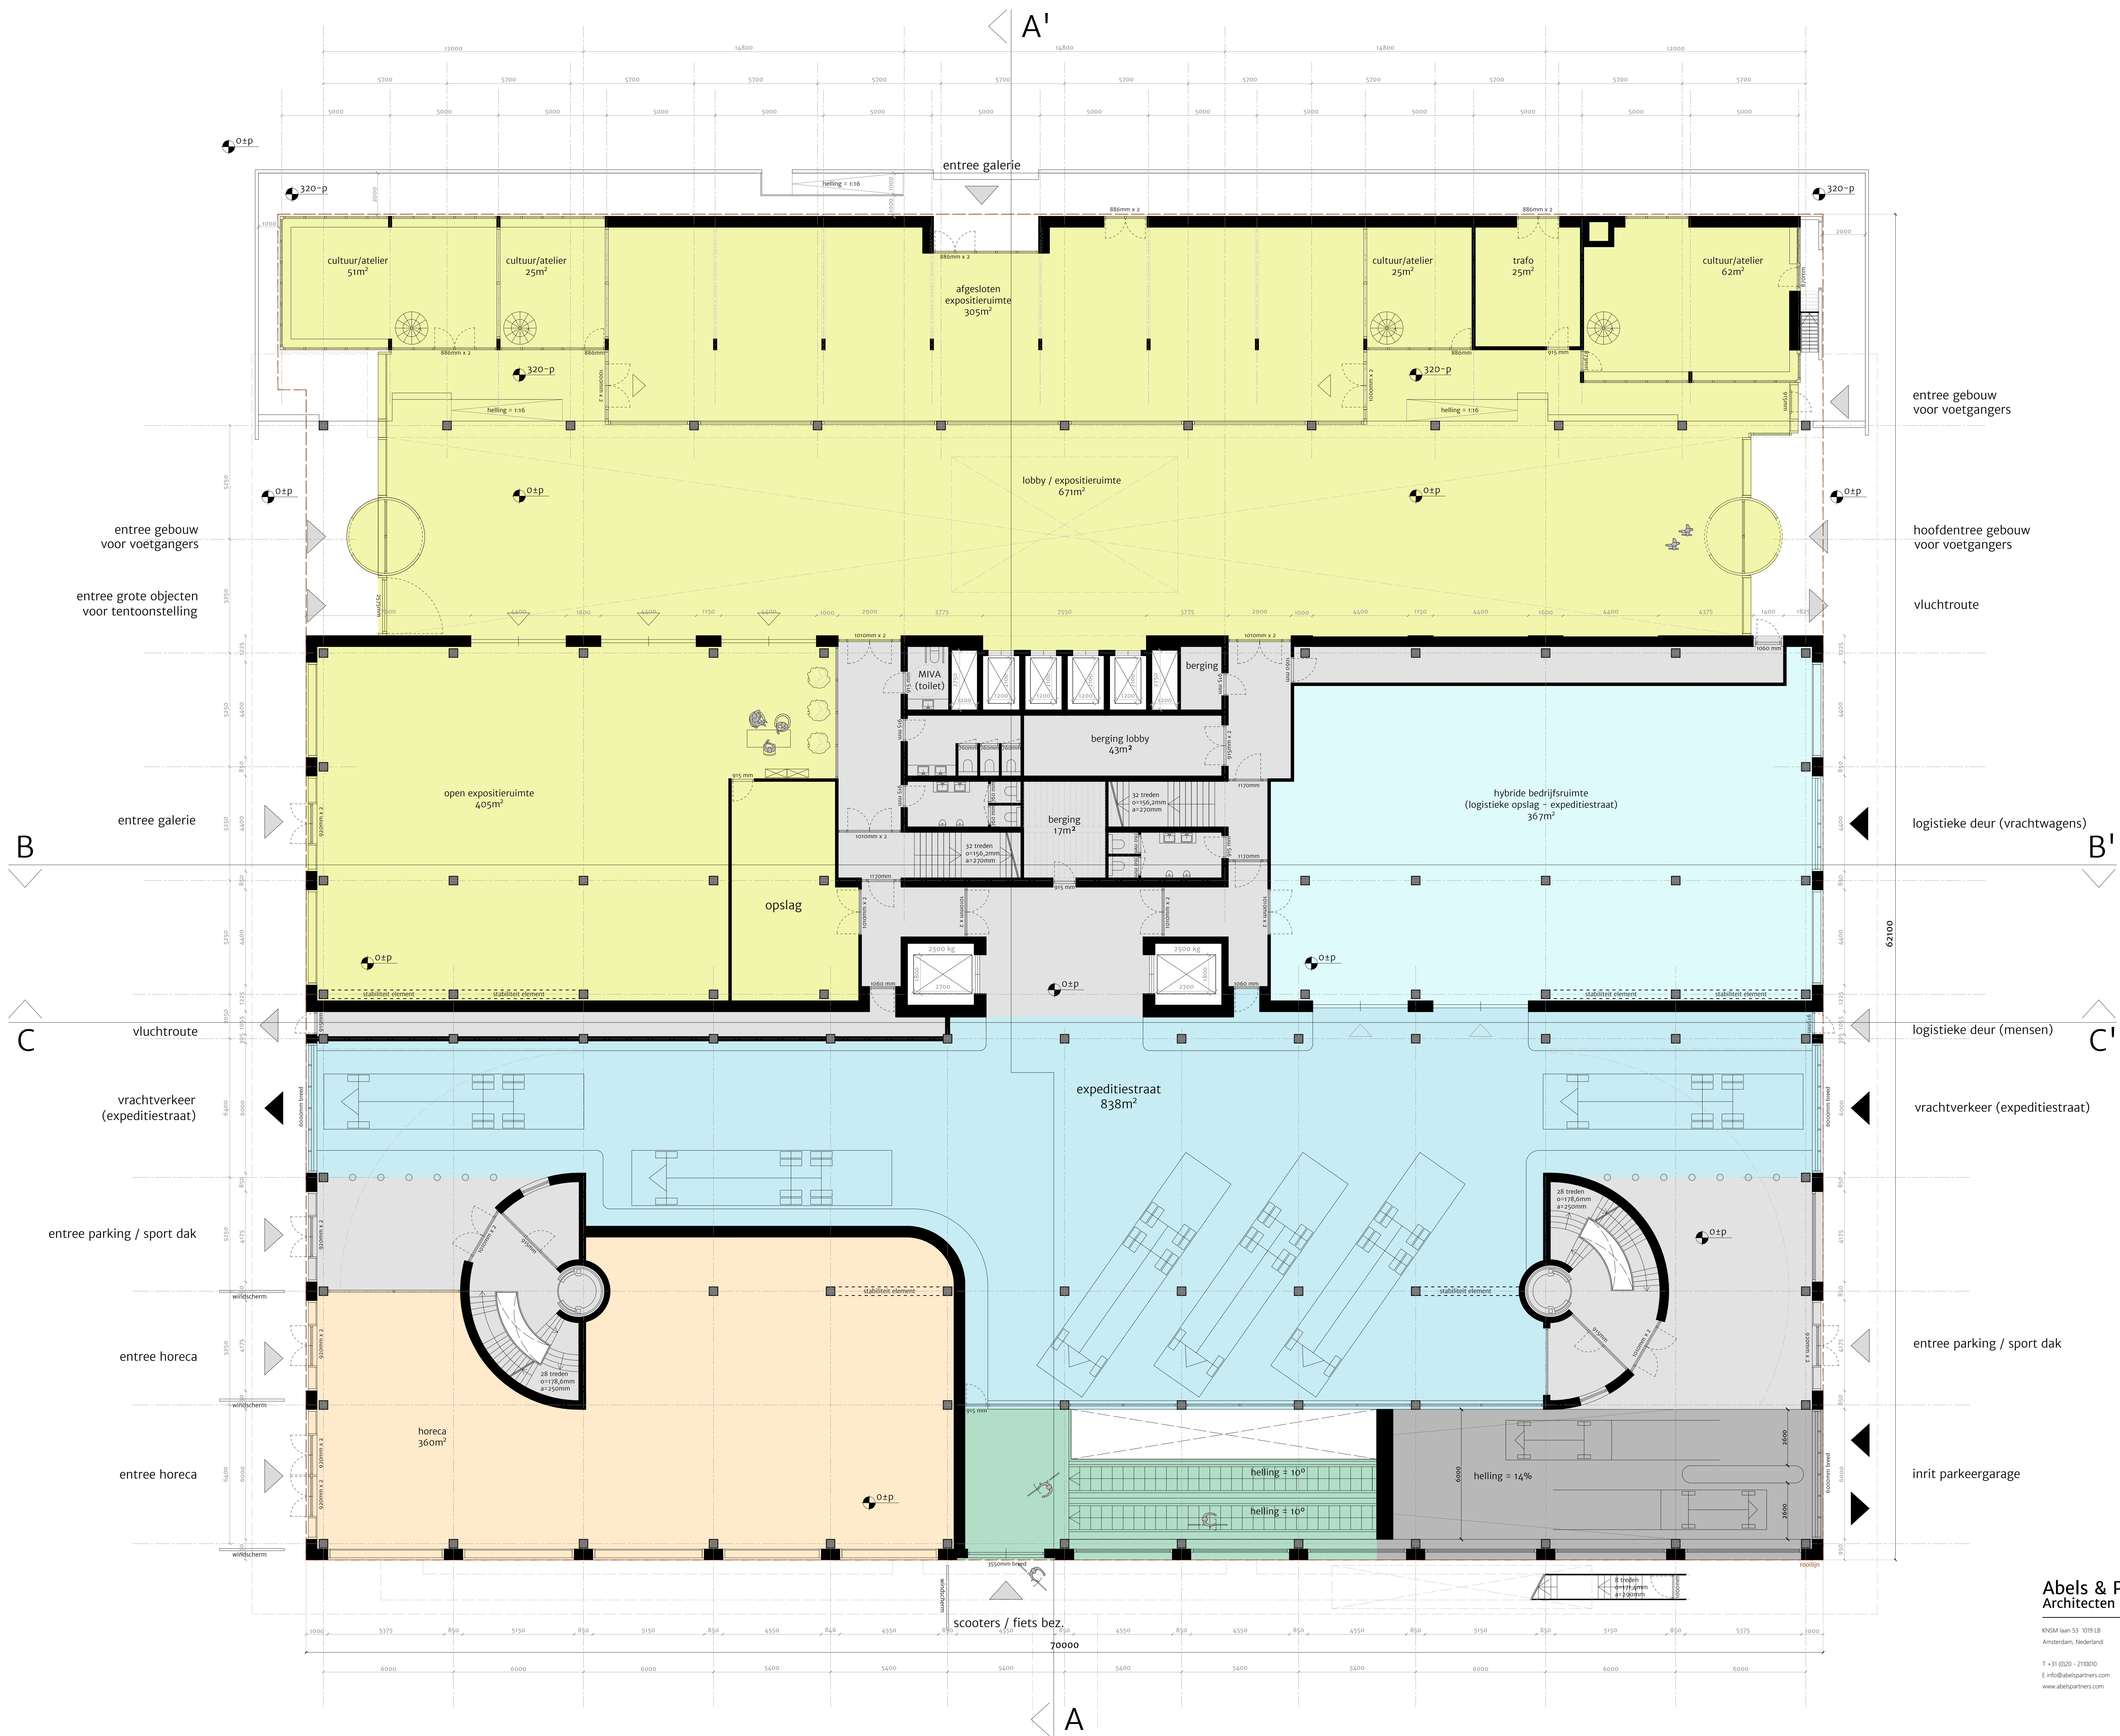

Abels & Partners
Architecten

KEM-1001-1019-10
Amsterdam, Nederland
T +31 (0)20 - 210010
E info@abels-partners.com
www.abels-partners.com

architect directeur
ir. H.A.M. Abels
project architect
ir. Antonio Nieto Rovira
architect
ir. Stef Hoelmakers


project manager
Arthur van der Geest

OVEC GEBOUW | AMSTERDAM

opdrachtgever
Loek Hartgers
datum
2022-03-30
schaal
1:100
formaat
A0

fase
VO
status
Definitief
projectnummer
2021005
tekeningnummer
VO-S/G/OH-02A

Begane grond (peil)

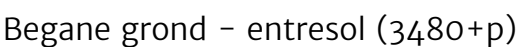

B

B'

C

C'

A'

A

watervloerslagtank
(brandbeveiligingssysteem)
100m²

fietsenstalling ca. 512 pp.

scooterstalling ca. 59 pp.

rolpad helling ± 10°

rolpad helling ± 10°

lift

lift

10 treden
o=175,7mm
a=250mm

10 treden
o=175,7mm
a=250mm

stabiliteits element

stabiliteits element


3300-p

Abels & Partners
Architecten

OVEC GEBOUW | AMSTERDAM

KENM: Iaan 53 1019 LB Amsterdam, Nederland T +31 (0)20 - 210010 E info@abelspartners.com www.abelspartners.com	architect directeur ir. H.A.M. Abels project architect ir. Antonio Nieto Rovira architect ir. Stef Hoelmakers project manager Arthur van der Geest	opdrachtgever Loek Hartgers datum 2022. 03.30 schaal 1:100 formaat A0	fase VO status Definitief projectnummer 2021005 tekeningnummer VO-S/G/OR-02C
--	---	--	---

Kelder (3300-0)

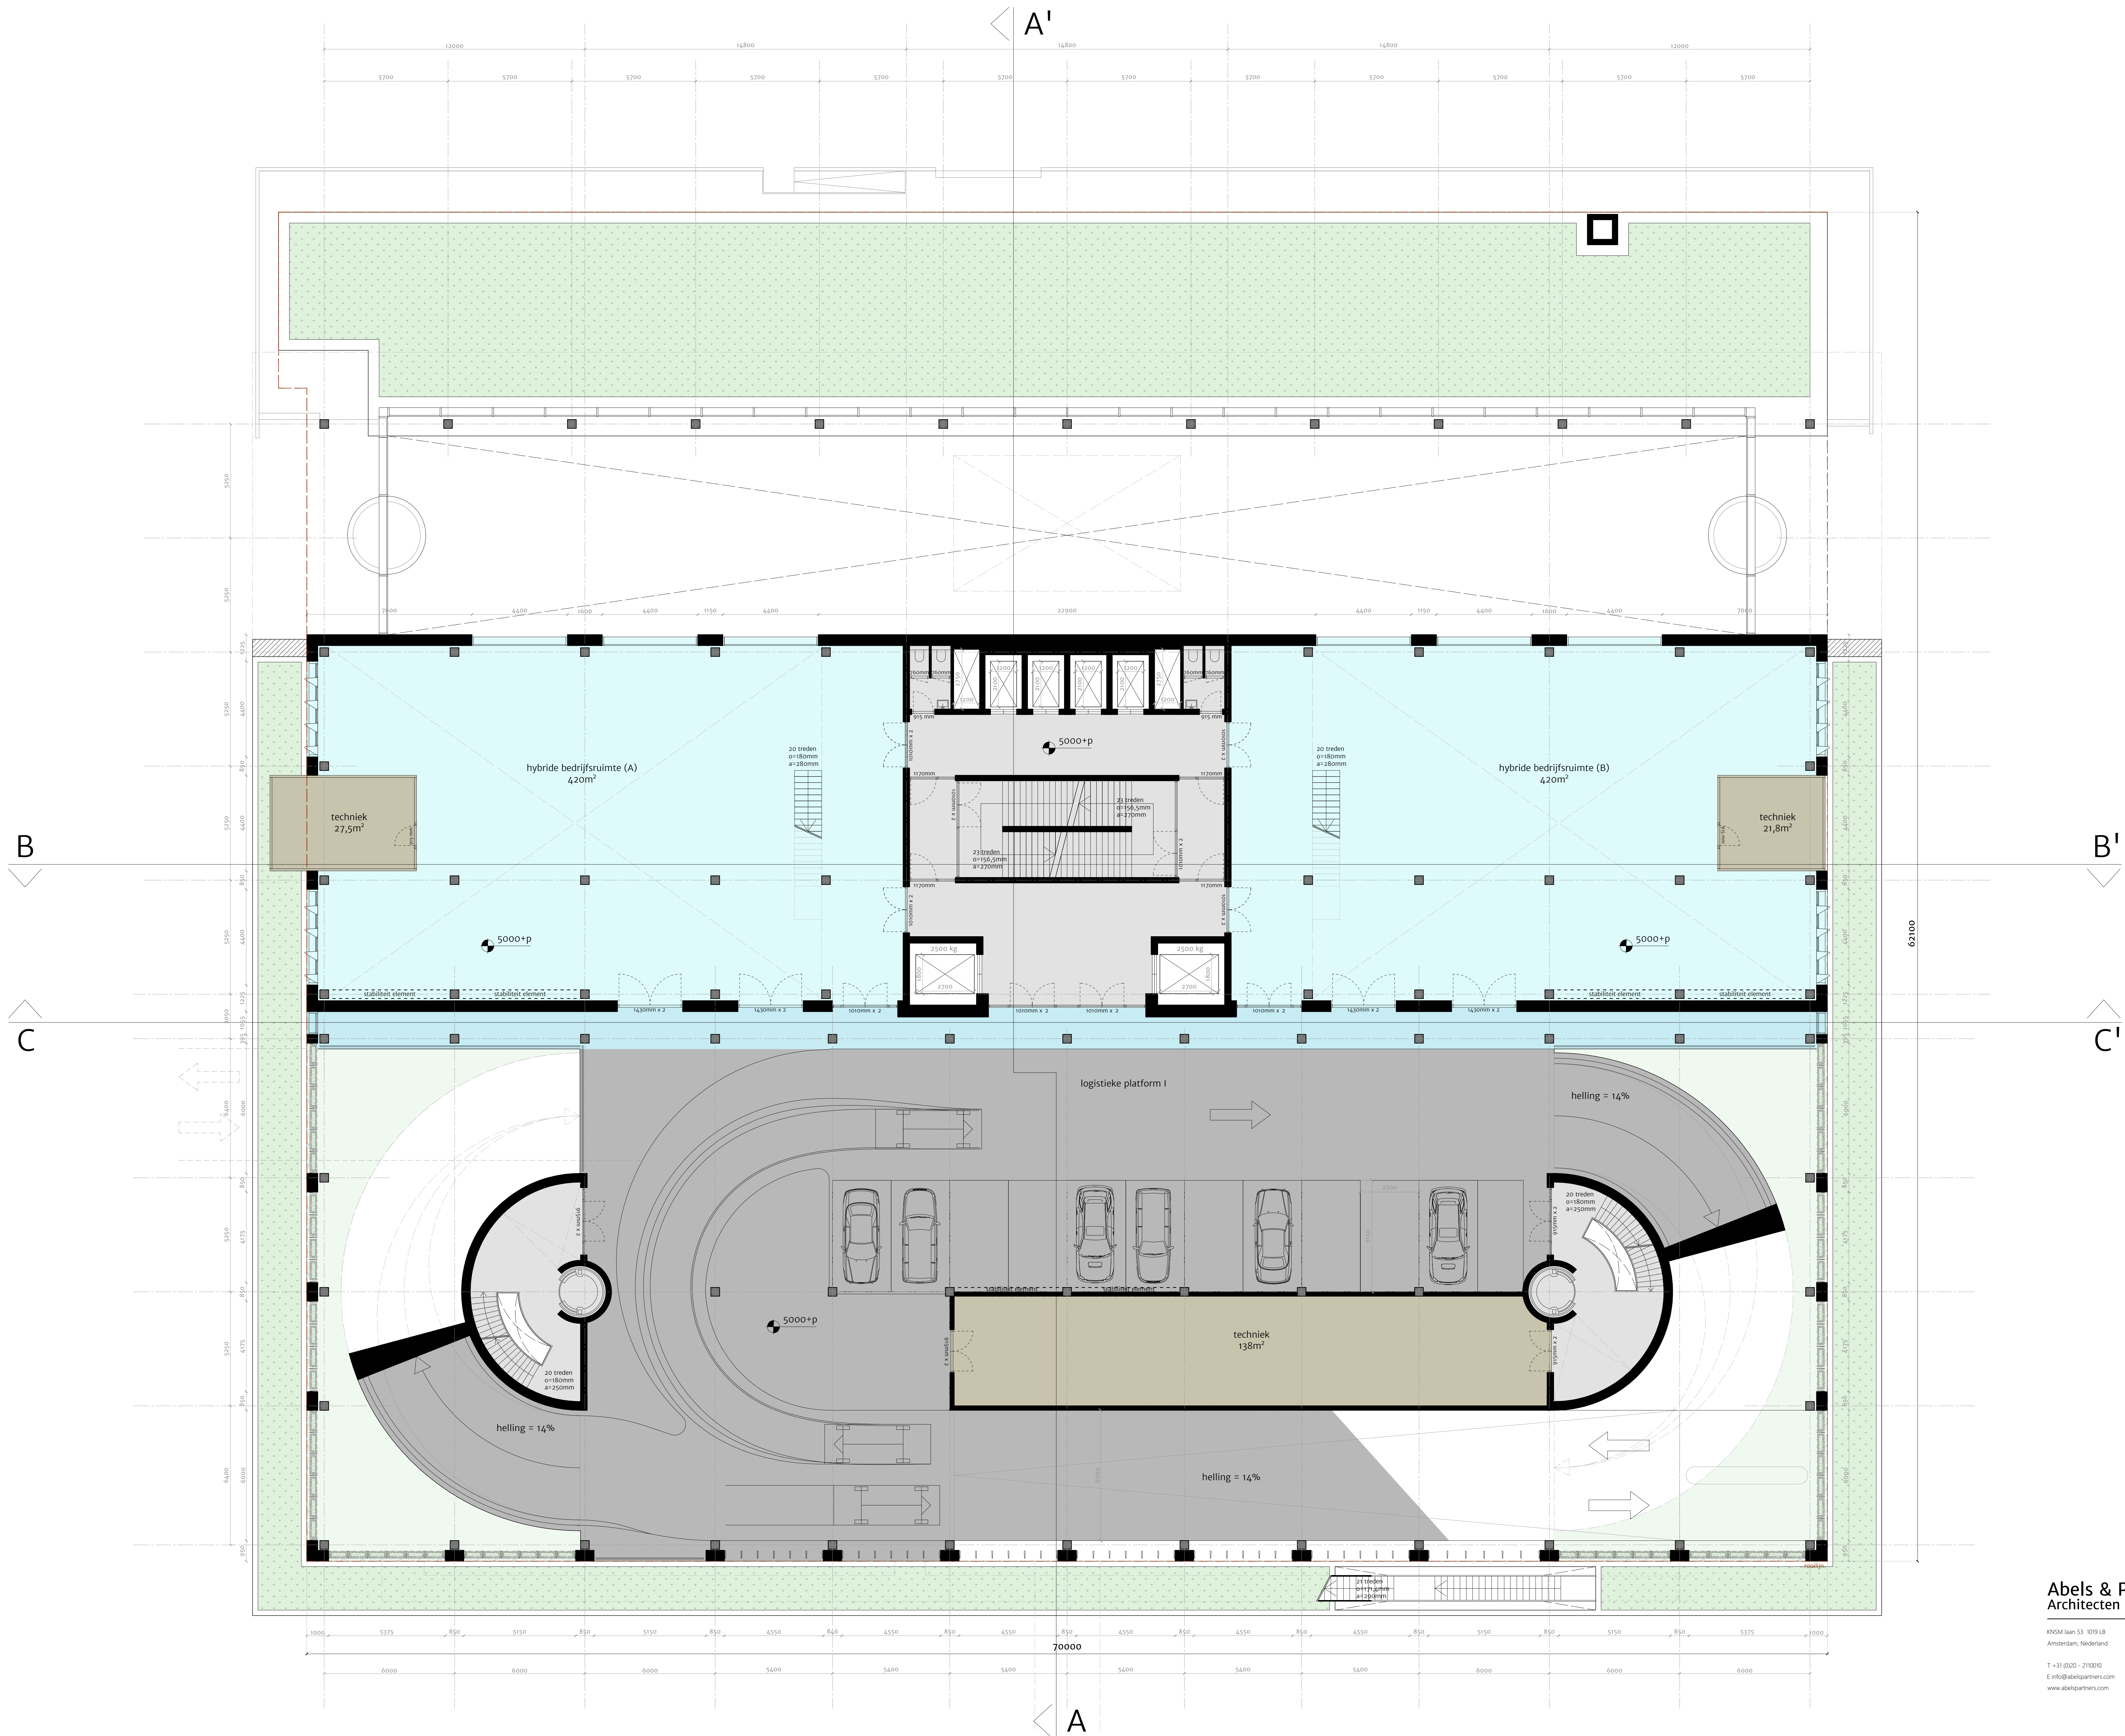

Abels & Partners
Architecten

KEM: Iaan 53 1019 LB
Amsterdam, Nederland
T +31 (0)20 - 210010
E info@abels-partners.com
www.abels-partners.com

architect directeur
ir. H.A.M. Abels
project architect
ir. Antonio Nieto Rovira
architect
ir. Stef Hoelmakers

project manager
Arthur van der Geest

OVEC GEBOUW | AMSTERDAM

opdrachtgever
Loek Hartgers

datum
2022. 03.30

schaal
1:100

Formaat
A0


fase
VO

status
Definitief

projectnummer
2021005

tekeningnummer
VO-S/G/OH-020

1e Verdieping (5000+p)

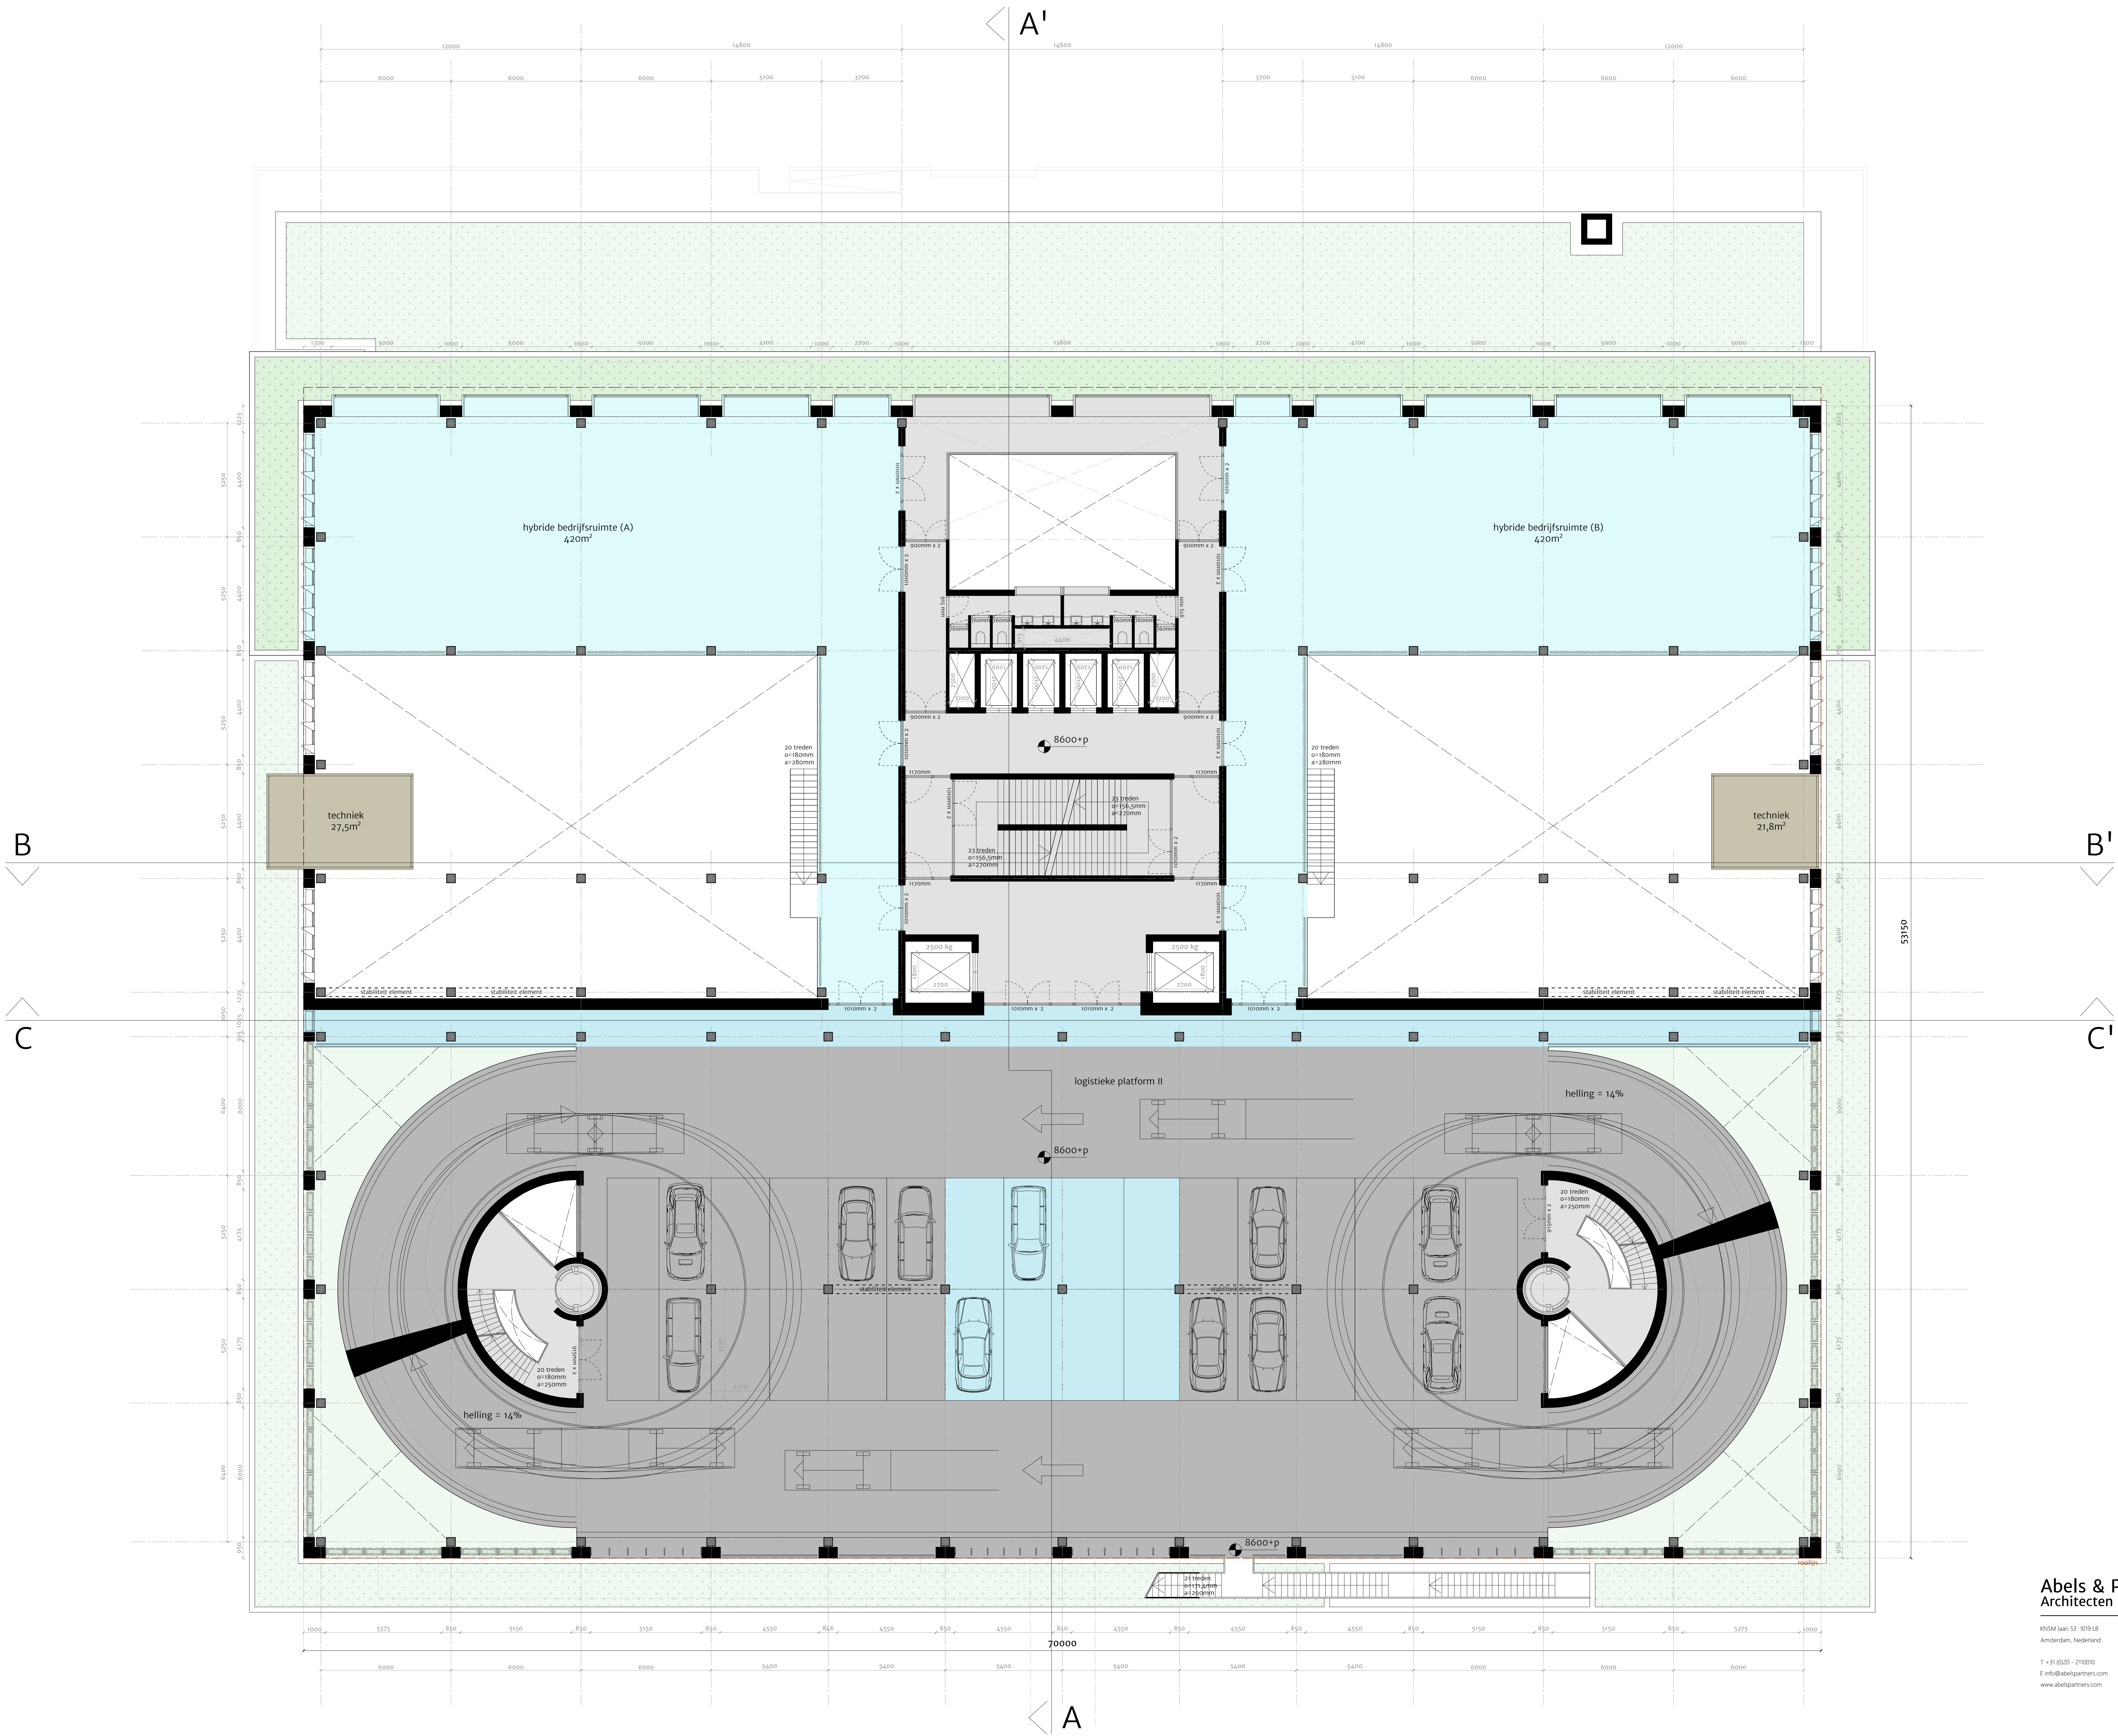

Abels & Partners
Architecten

KEM, Iaan 53 1019 LB
Amsterdam, Nederland
T +31 (0)20 - 210010
E info@abelspartners.com
www.abelspartners.com


architect directeur
ir. H.A.M. Abels
project architect
ir. Antonio Nieto Rovira
architect
ir. Stef Hoelmakers
project manager
Arthur van der Geest


opdrachtgever
Loek Hartgers
datum
2022. 03.30
schaal
1:100
formaat
A0

fase
VO
status
Definitief
projectnummer
2021005
tekeningnummer
VO-S/G/OH-02E

OVEC GEBOUW | AMSTERDAM

2e Verdieping (8600+P)

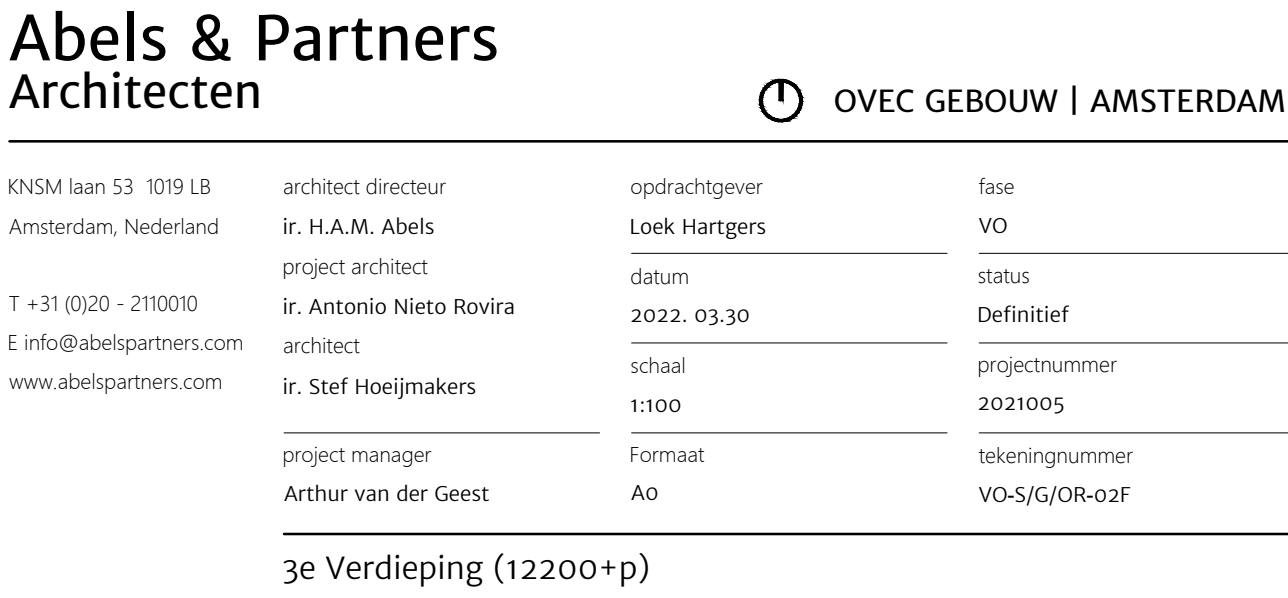

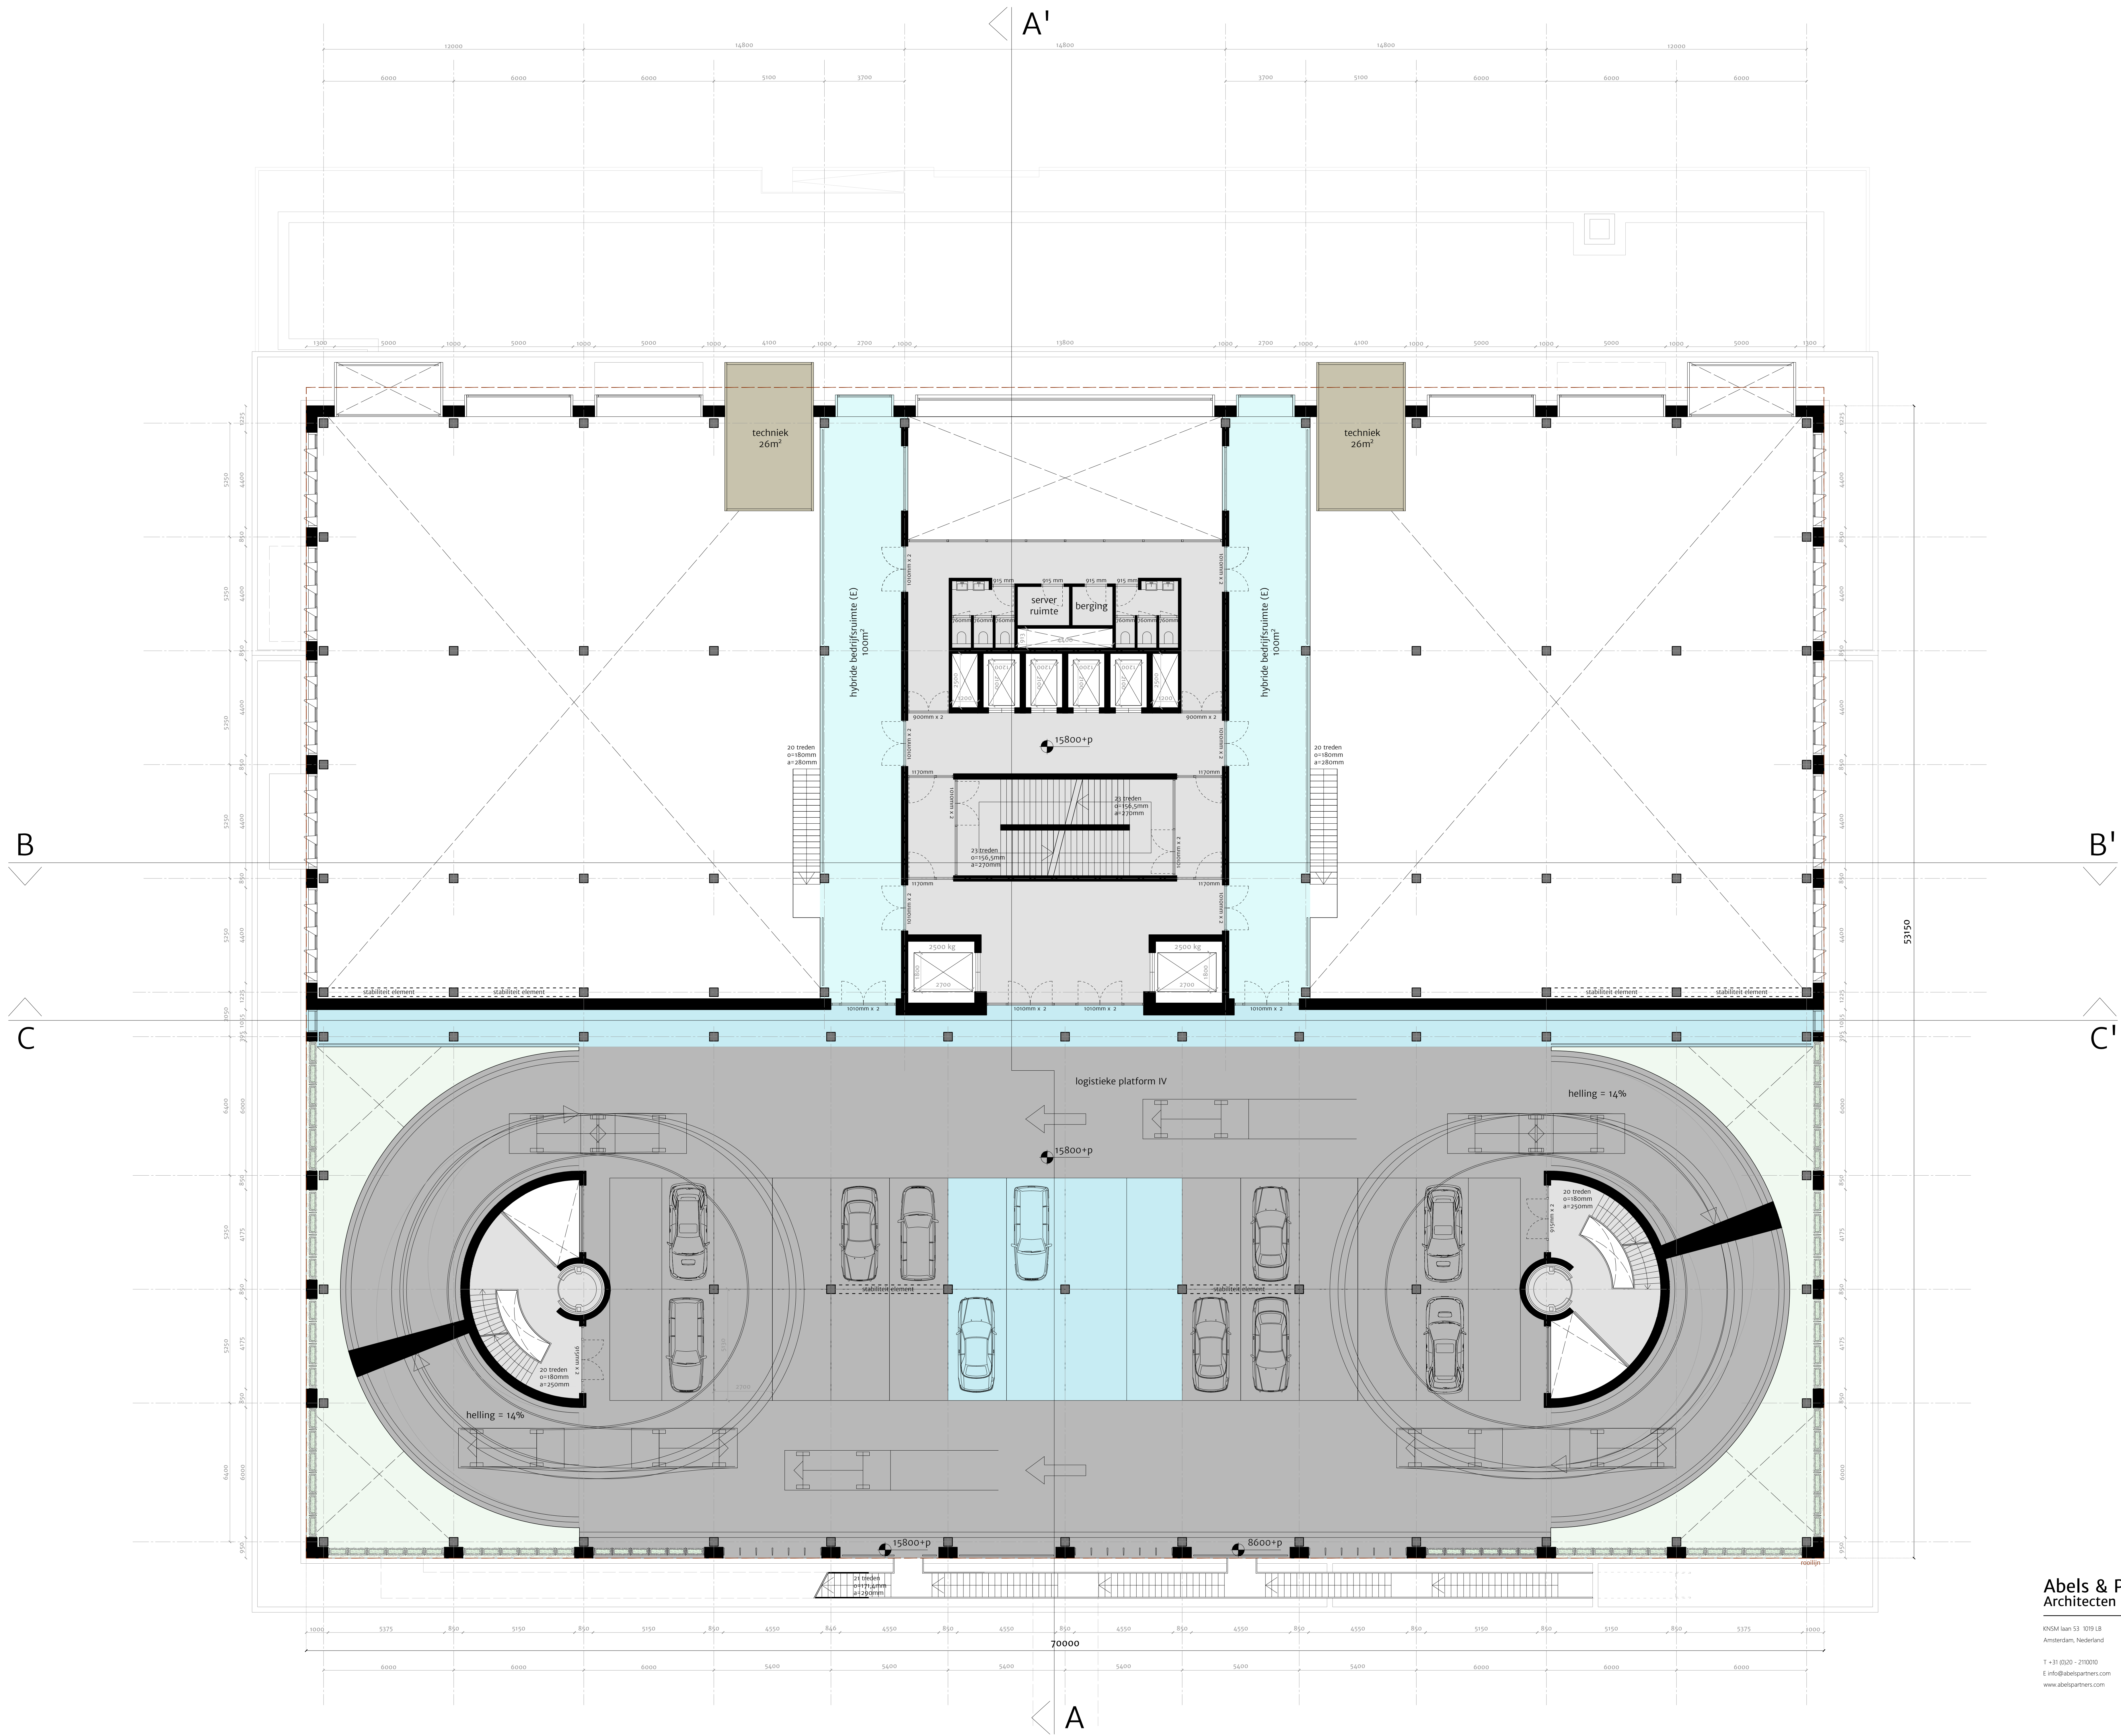

Abels & Partners
Architecten

KEM-1001-1019-10
Amsterdam, Nederland
T +31 (0)20 - 210010
E info@abels-partners.com
www.abels-partners.com

architect directeur
ir. H.A.M. Abels
project architect
ir. Antonio Nieto Rovira
architect
ir. Stef Hoelmakers

project manager
Arthur van der Geest

OVCE GEBOUW | AMSTERDAM

opdrachtgever
Loek Hartgers

datum
2022-03-30

schaal
1:100

formaat
A0


fase
VO

status
Definitief

projectnummer
2021005

tekeningnummer
VO-S/G/OH-02G

4e Verdieping (15800+P)

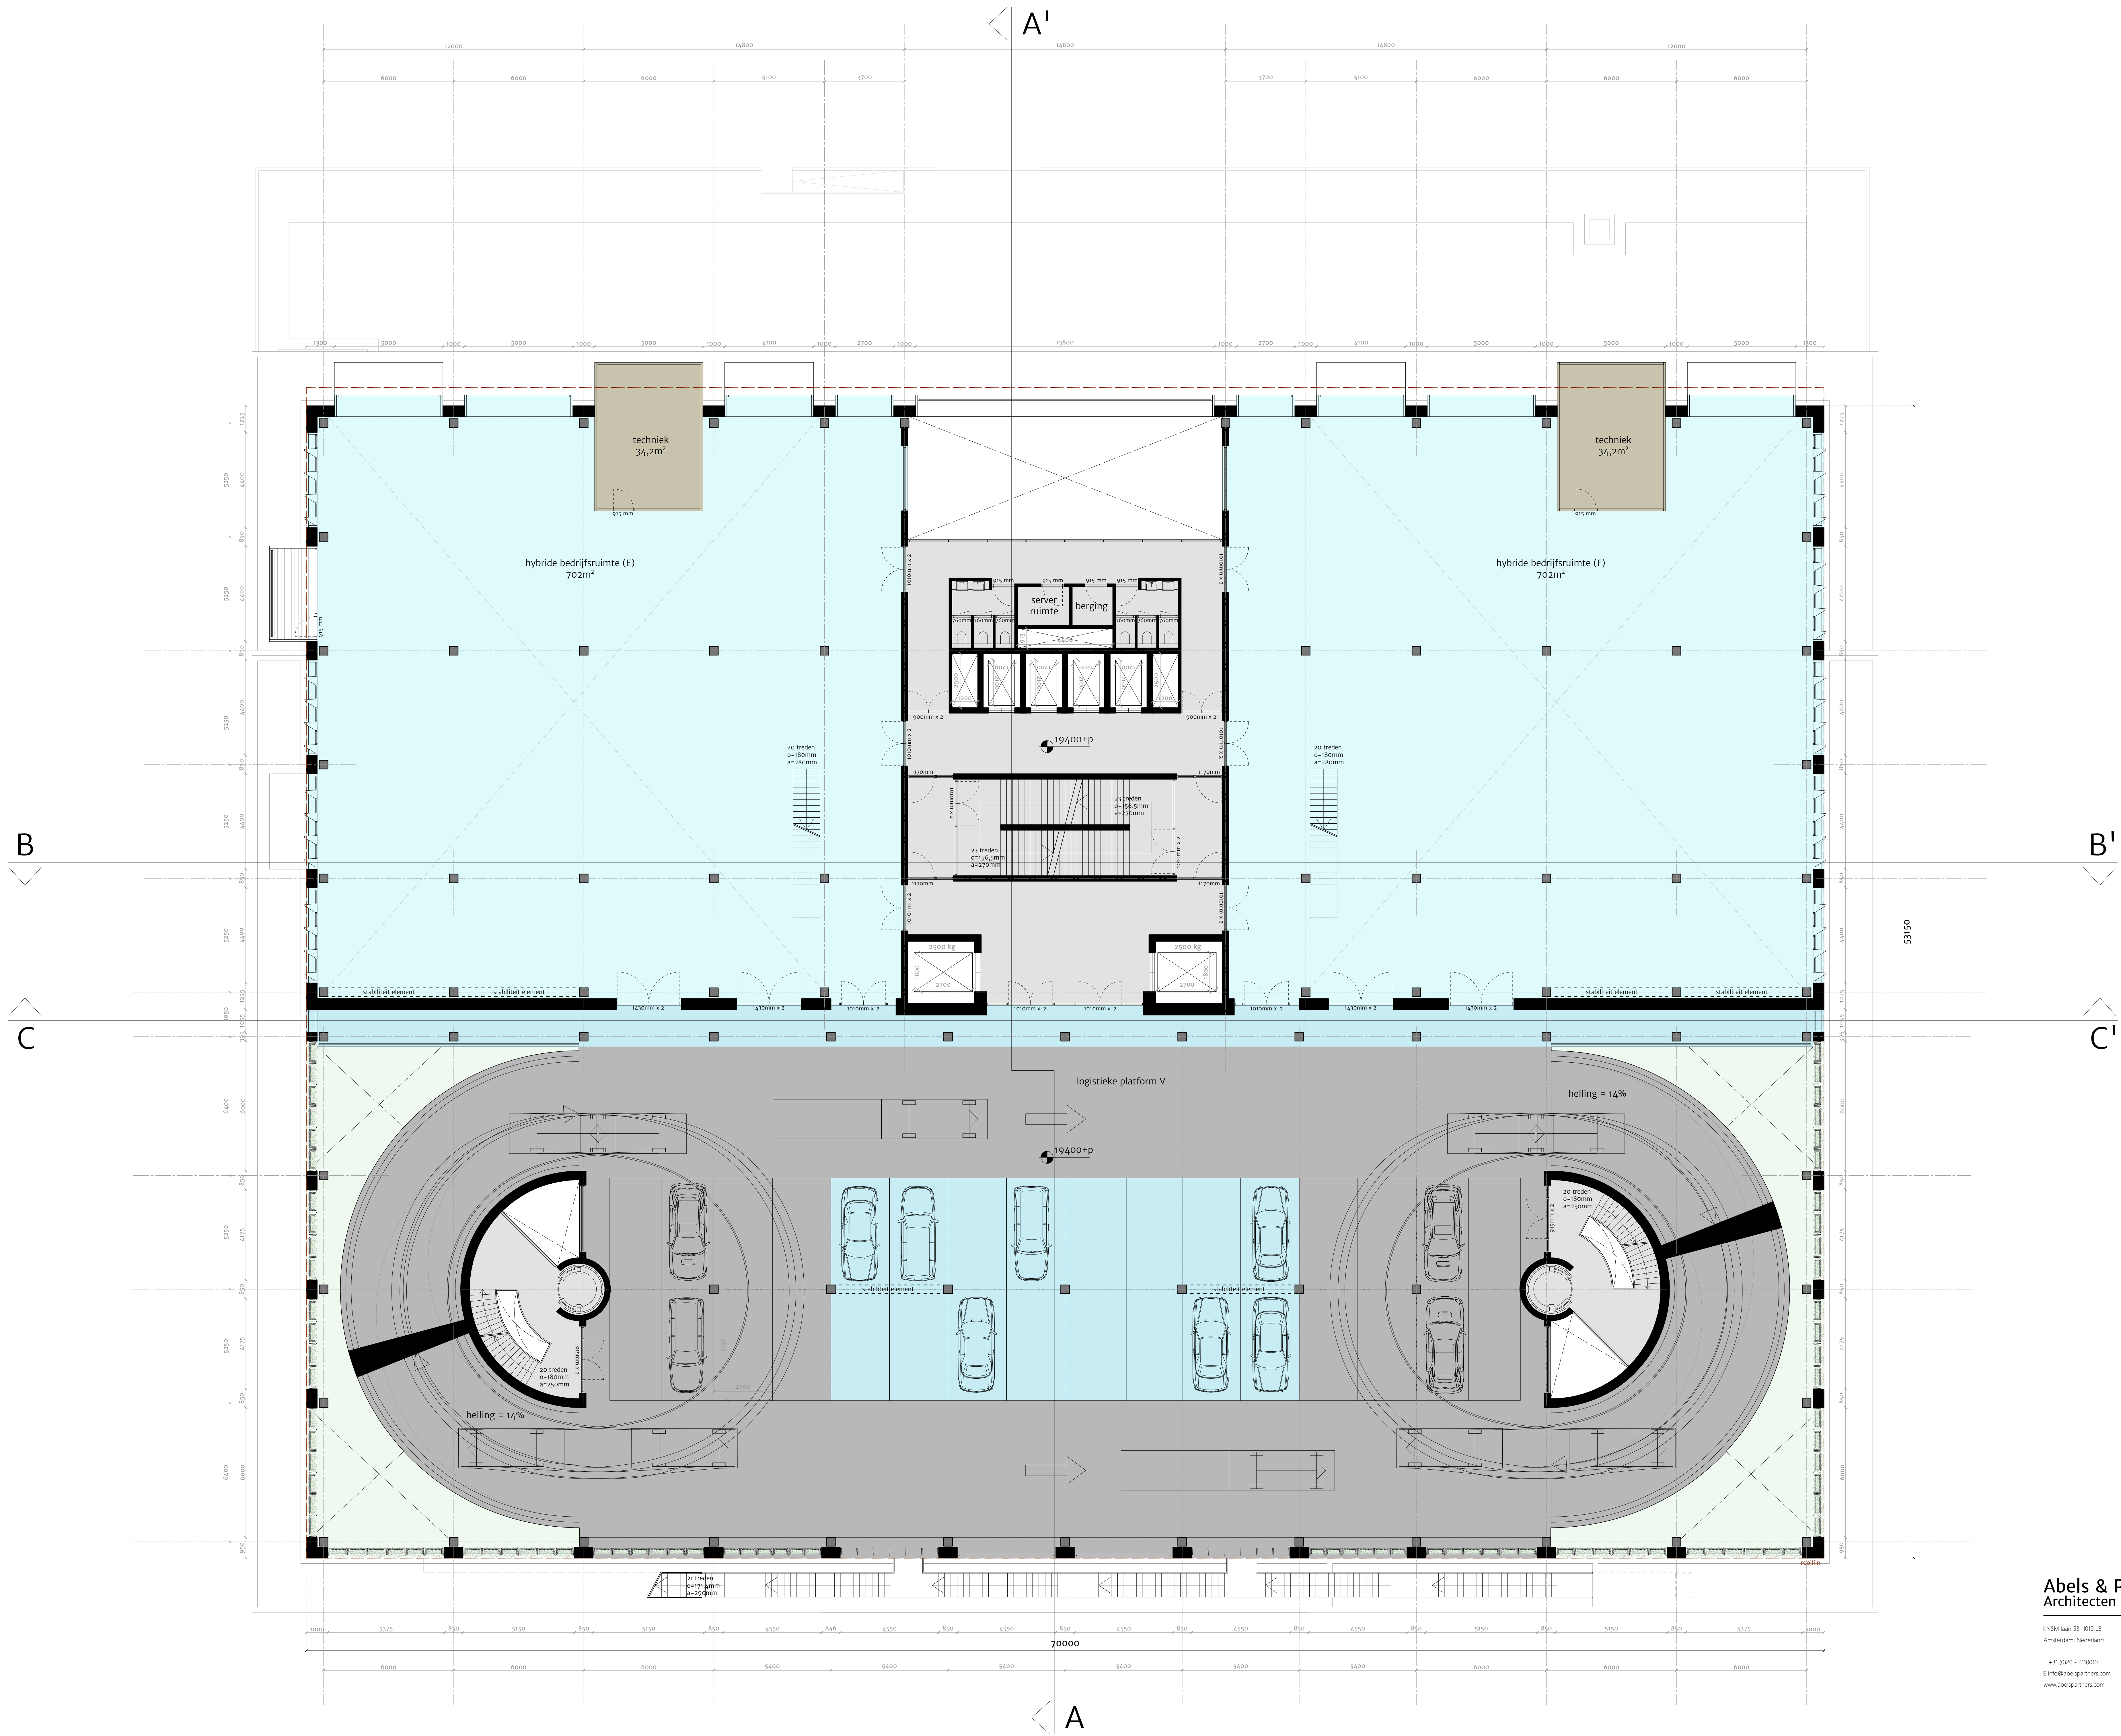

Abels & Partners
Architecten

KEM: Iaan 53 1019 LB
Amsterdam, Nederland
T +31 (0)20 - 210010
E info@abelspartners.com
www.abelspartners.com

architect directeur
ir. H.A.M. Abels
project architect
ir. Antonio Nieto Rovira
architect
ir. Stef Hoelmakers

project manager
Arthur van der Geest

OVEC GEBOUW | AMSTERDAM

opdrachtgever

Loek Hartgers

datum

2022. 03.30

schaal

1:100

Formaat

A0

fase

VO

status

Definitief


projectnummer

2021005

tekeningnummer

VO-S/G/OH-02H

5e Verdieping (19400+P)

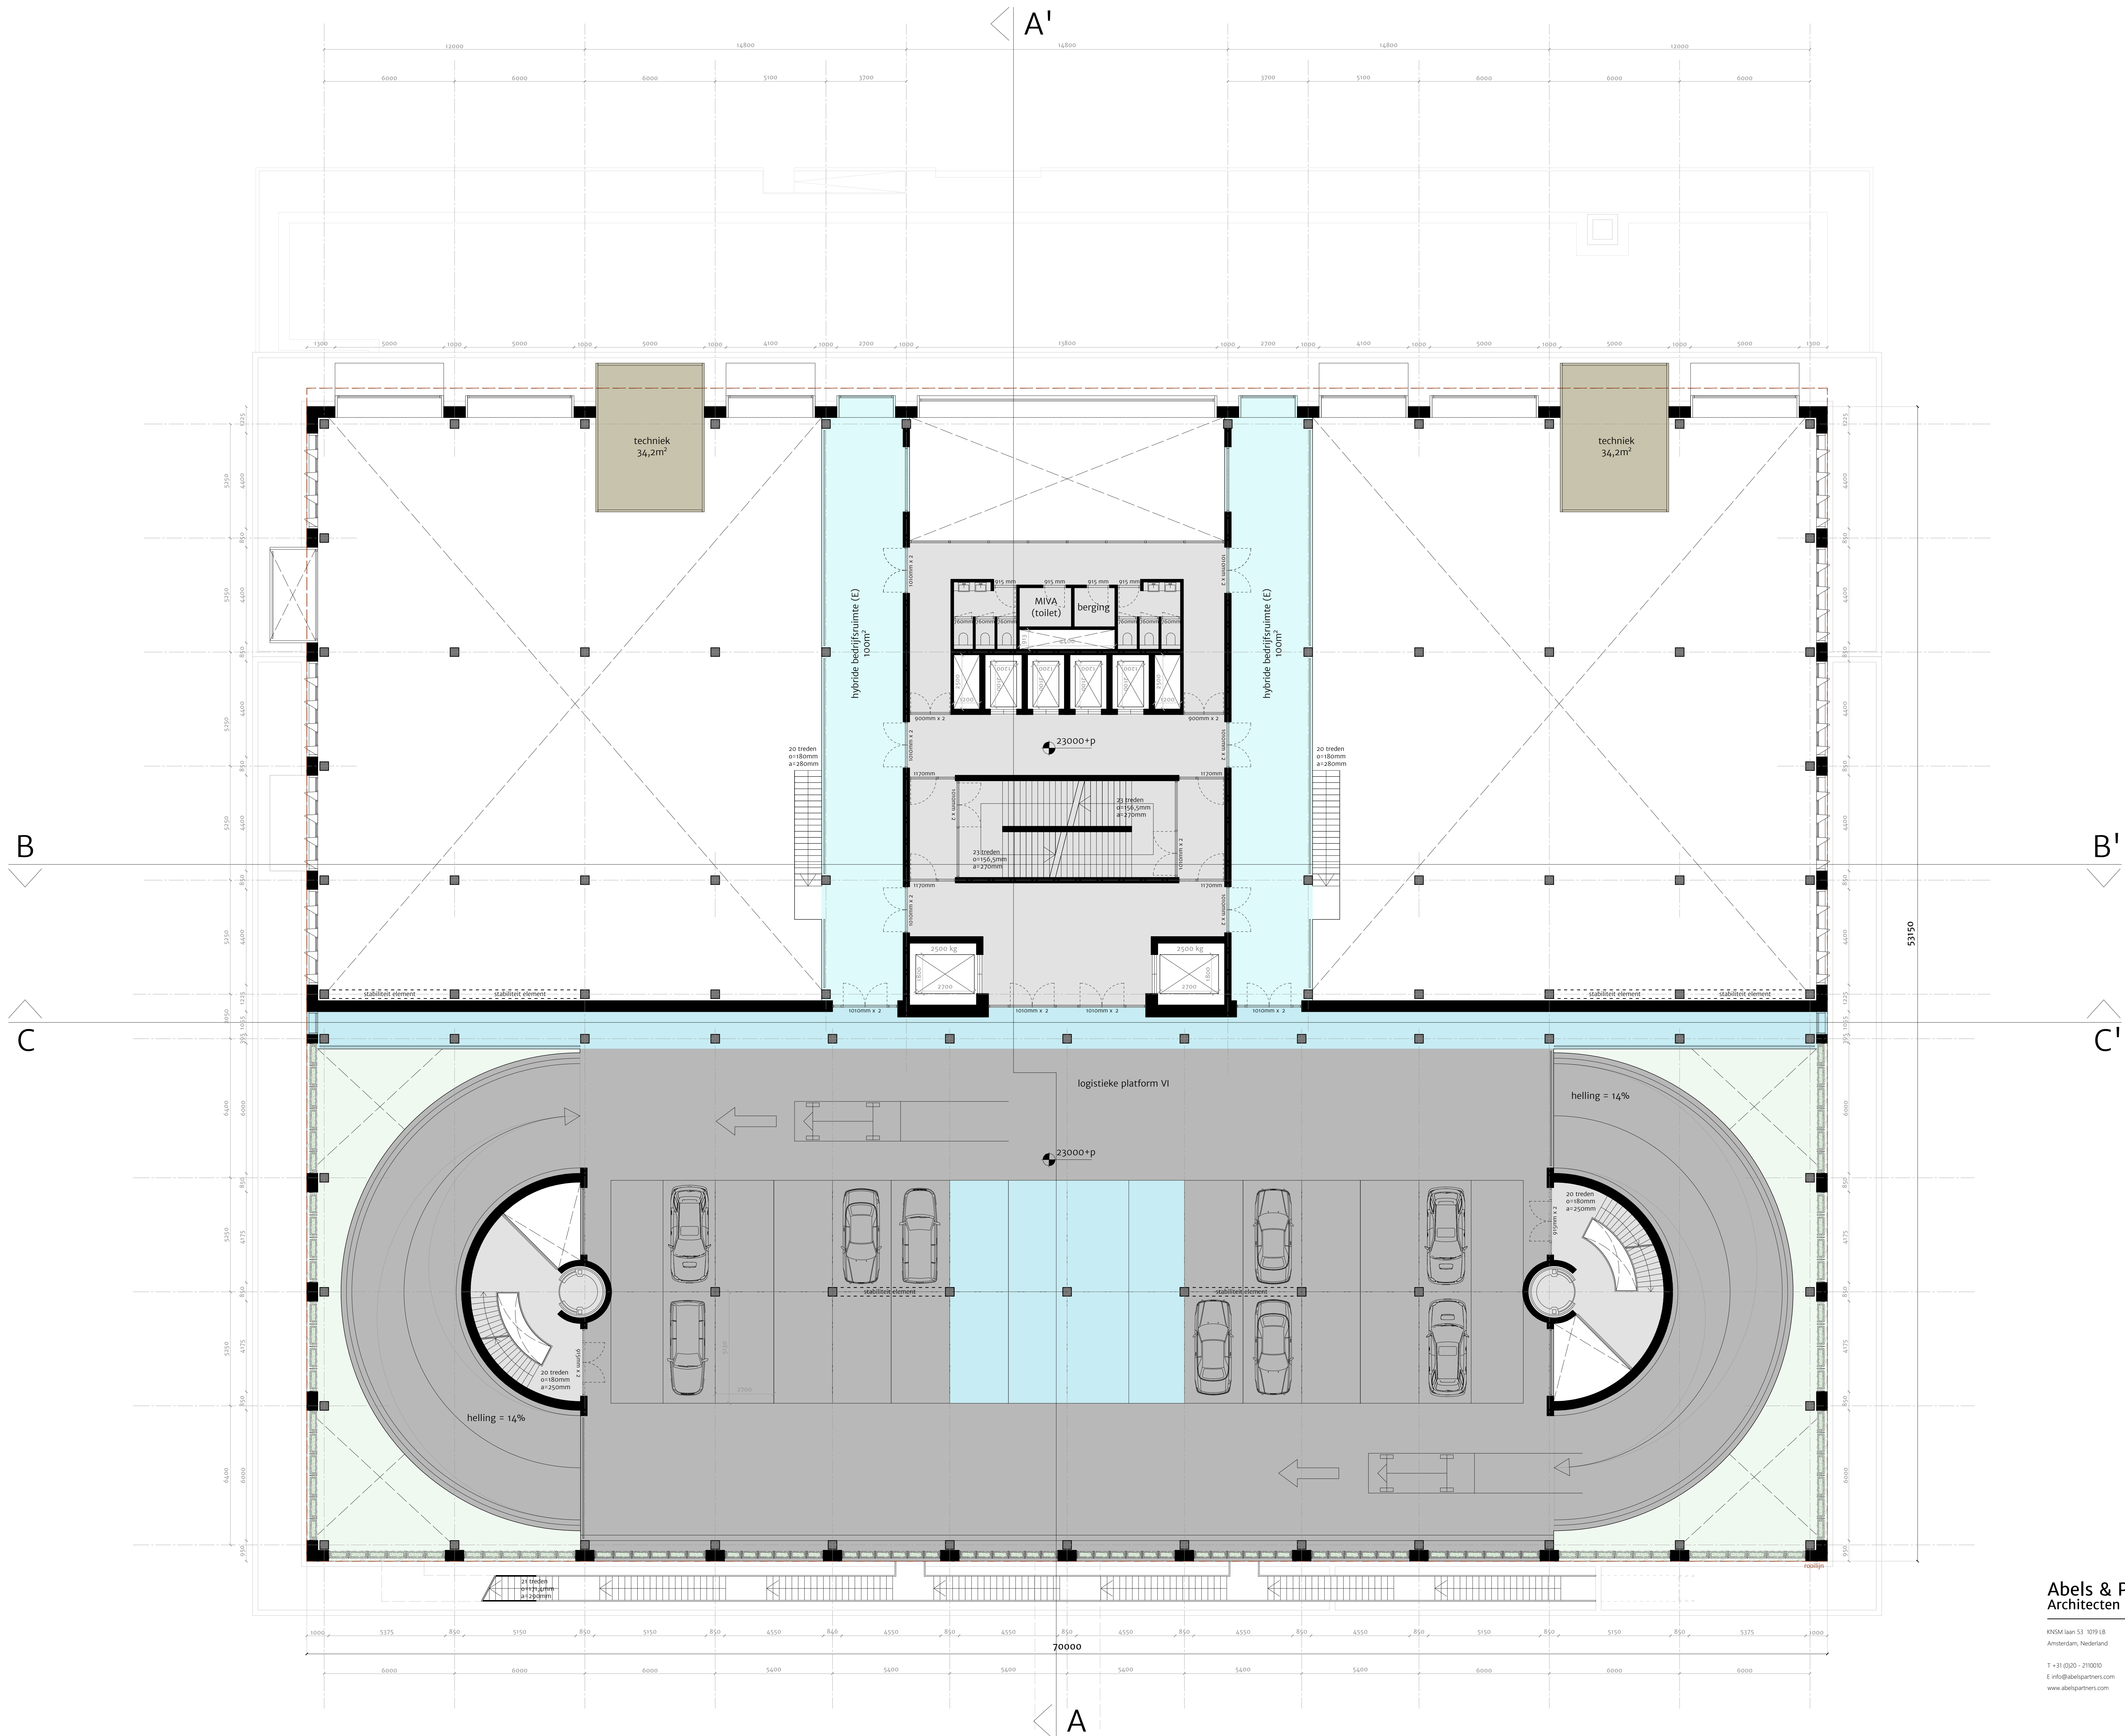

Abels & Partners
Architecten

KEM-1001-1019-10
Amsterdam, Nederland
T +31 (0)20 - 210010
E info@abelspartners.com
www.abelspartners.com

architect directeur
ir. H.A.M. Abels
project architect
ir. Antonio Nieto Rovira
architect
ir. Stef Hoelmakers

project manager
Arthur van der Geest

OVEC GEBOUW | AMSTERDAM

opdrachtgever
Loek Hartgers

datum
2022-03-30

schaal
1:100

formaat
A0

tekeningsnummer
VO-S/G/OH-021


fase
VO

status
Definitief

projectnummer
2021005

tekeningnummer
VO-S/G/OH-021

6e Verdieping (23000+p)

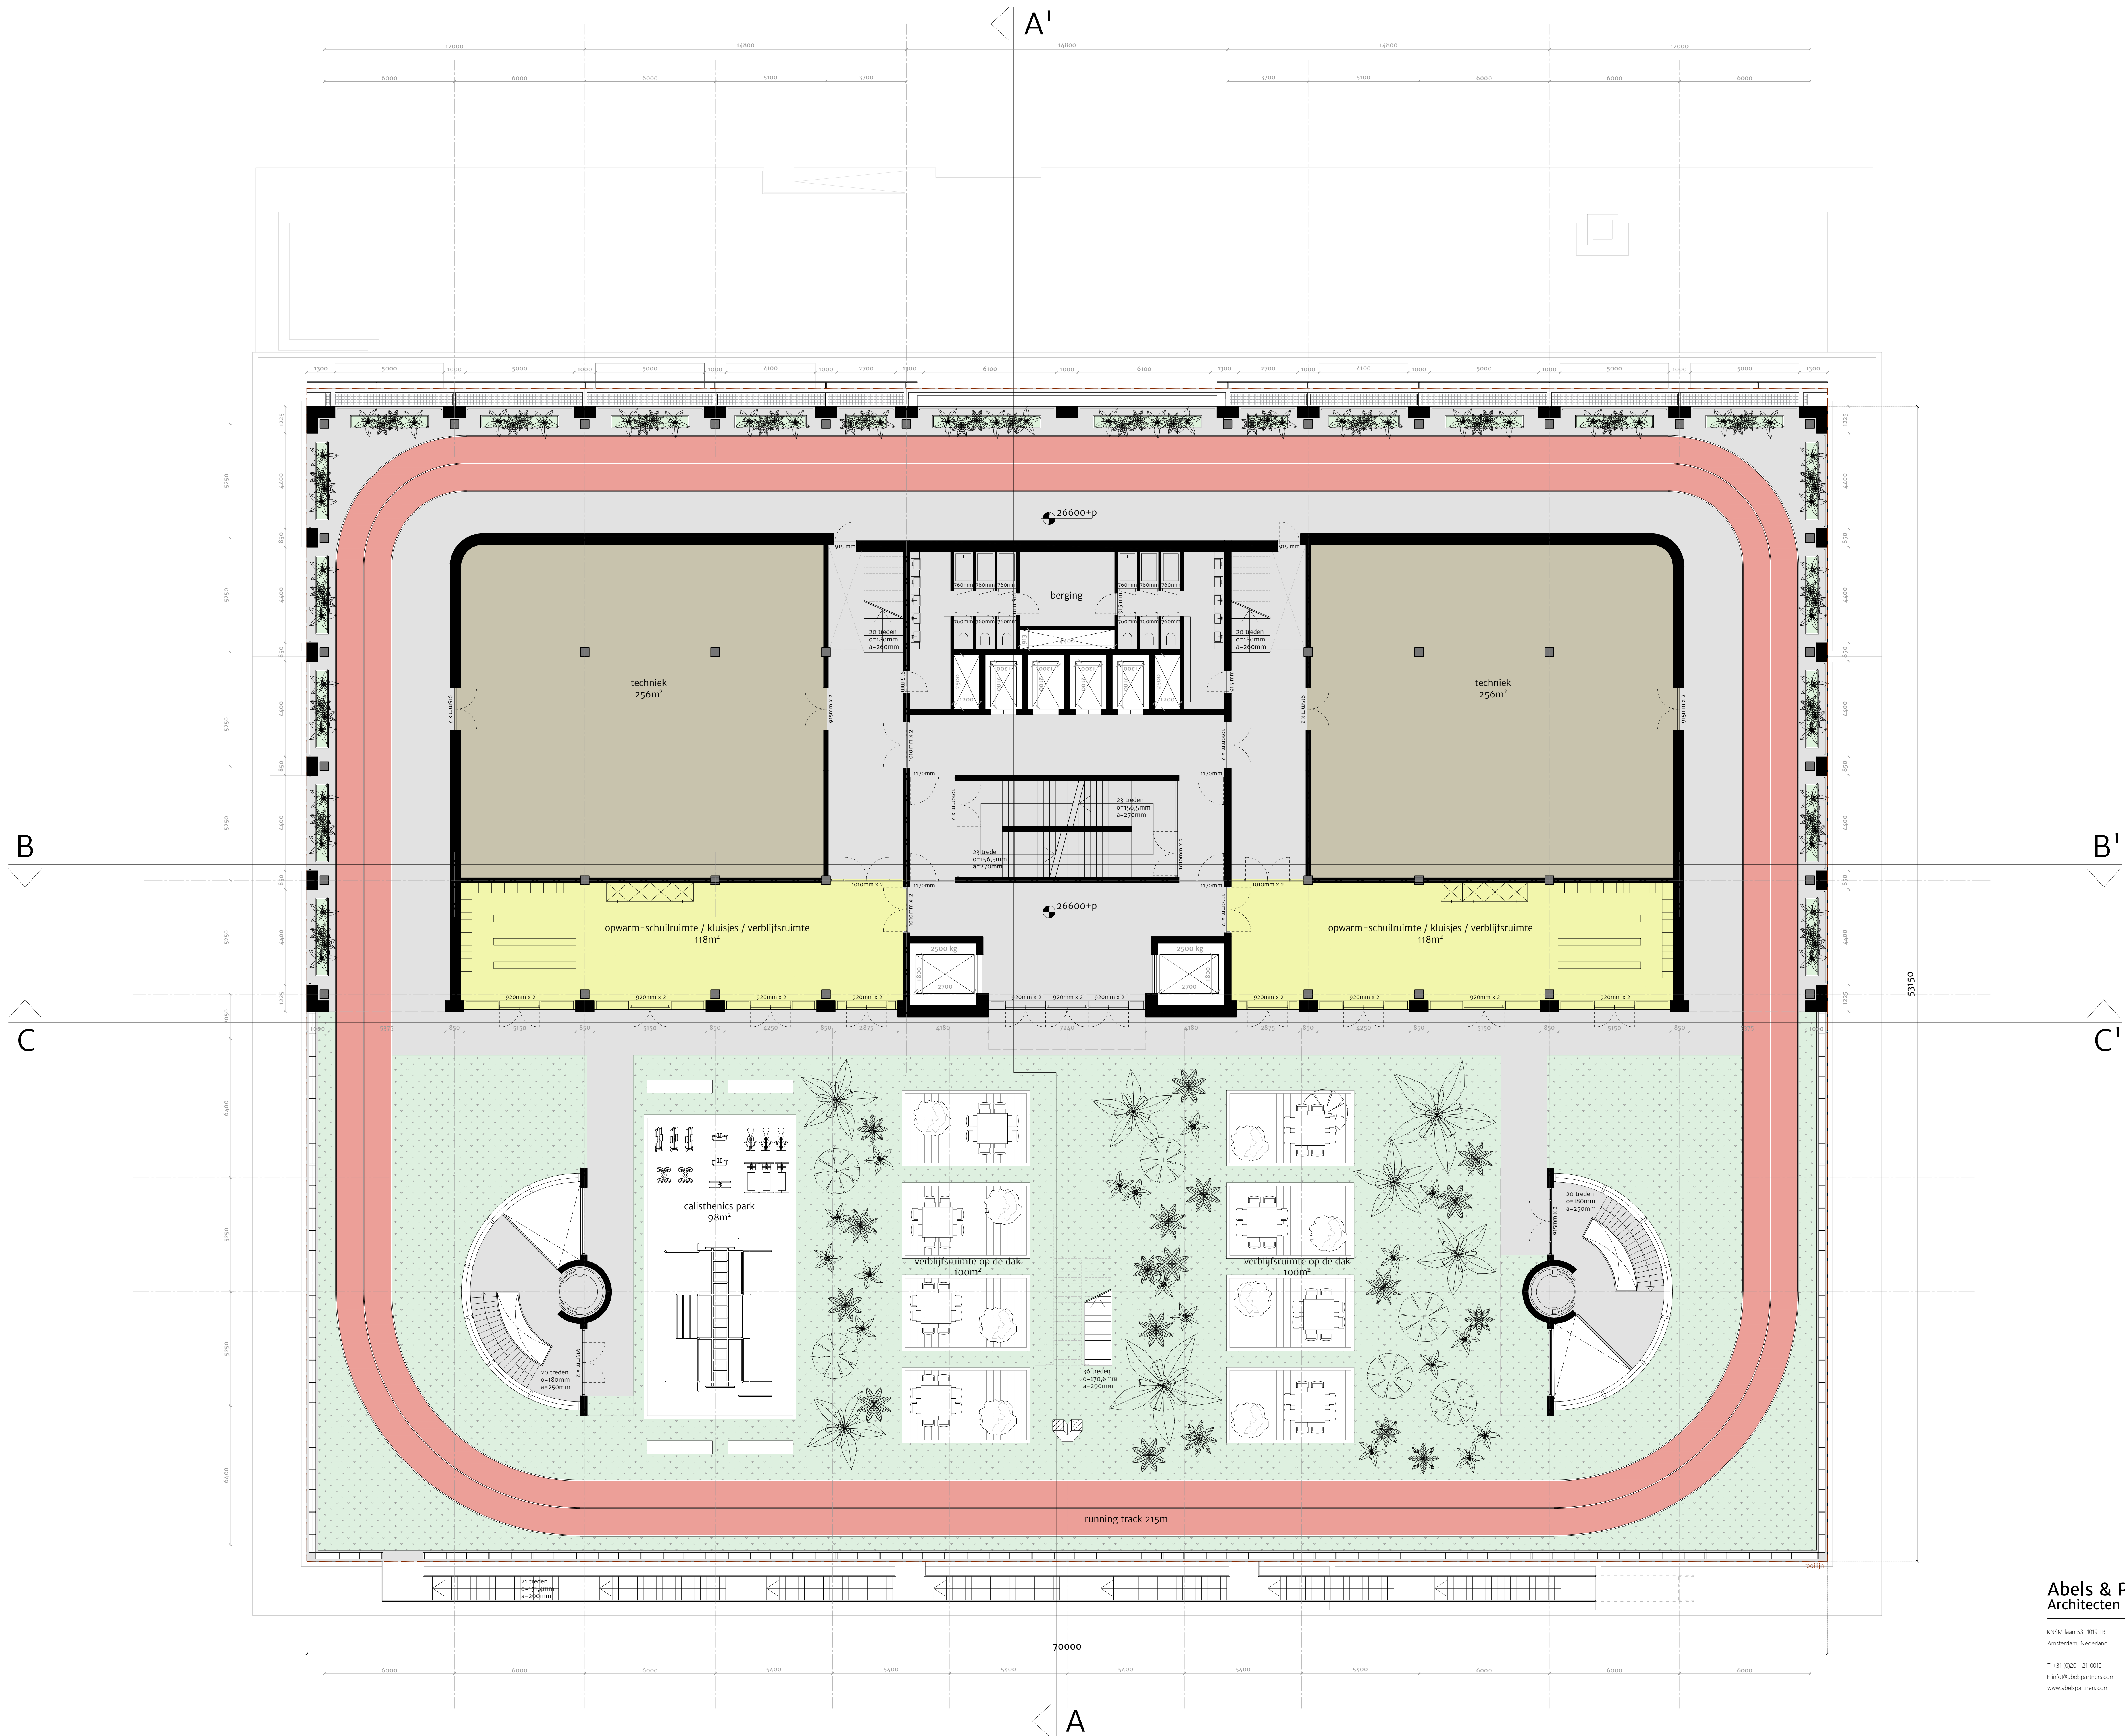

Abels & Partners
Architecten


KNM leen 53 1019 LB
Amsterdam, Nederland
T +31 (0)20 - 210010
E info@abelspartners.com
www.abelspartners.com

architect directeur
ir. H.A.M. Abels
project architect
ir. Antonio Nieto Rovira
architect
ir. Stef Hoelmakers
project manager
Arthur van der Geest

OVEC GEBOUW | AMSTERDAM

opdrachtgever
Loek Hartgers
datum
2022. 03. 30
schaal
1:100
formaat
A0
fase
VO
status
Definitief
projectnummer
2021005
tekeningnummer
VO-S/G/OR-02

7e Verdieping (26600+p)

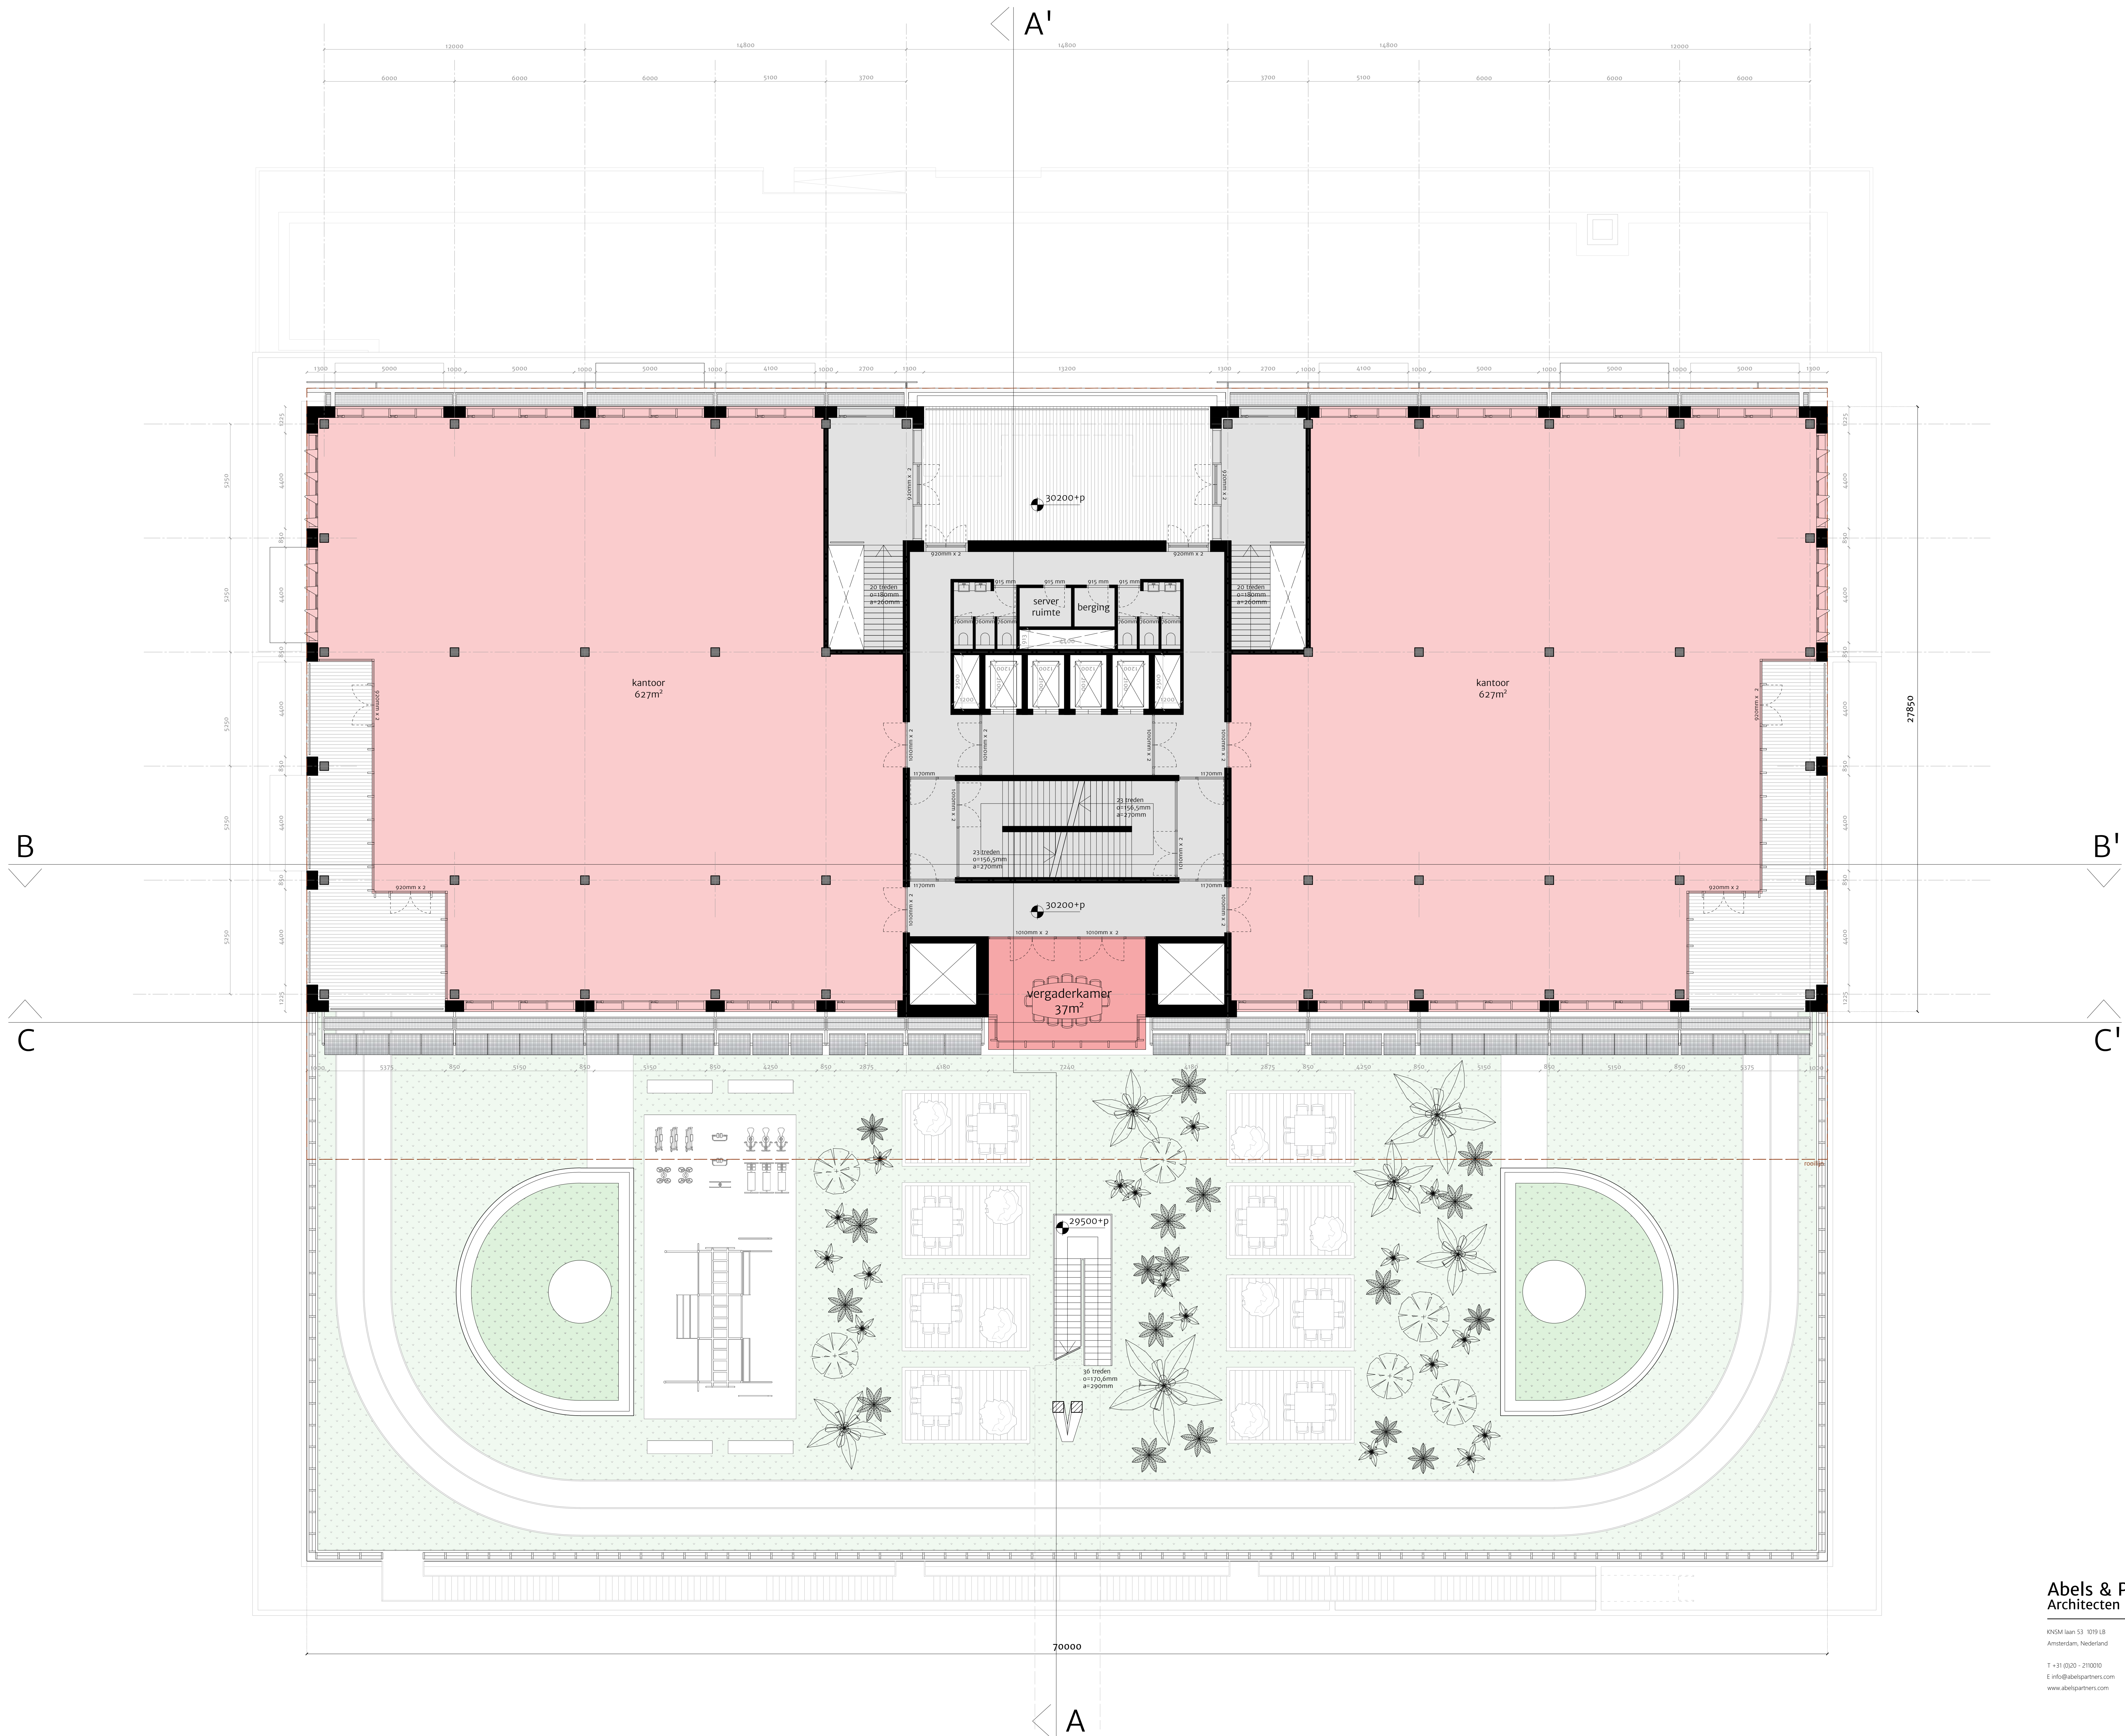

Abels & Partners
Architecten

KEM, Iaan 53 1019 LB
Amsterdam, Nederland
T +31 (0)20 - 2110010
E info@abels-partners.com
www.abels-partners.com


architect directeur
ir. H.A.M. Abels
project architect
ir. Antonio Nieto Rovira
architect
ir. Stef Hoelmakers
project manager
Arthur van der Geest

opdrachtgever
Loek Hartgers
datum
2022-03-30
schaal
1:100
formaat
A0

fase
VO
status
Definitief
projectnummer
2021005
tekeningnummer
VO-S/G/OH-02K

OVEC GEBOUW | AMSTERDAM

8e Verdieping (30200+p)

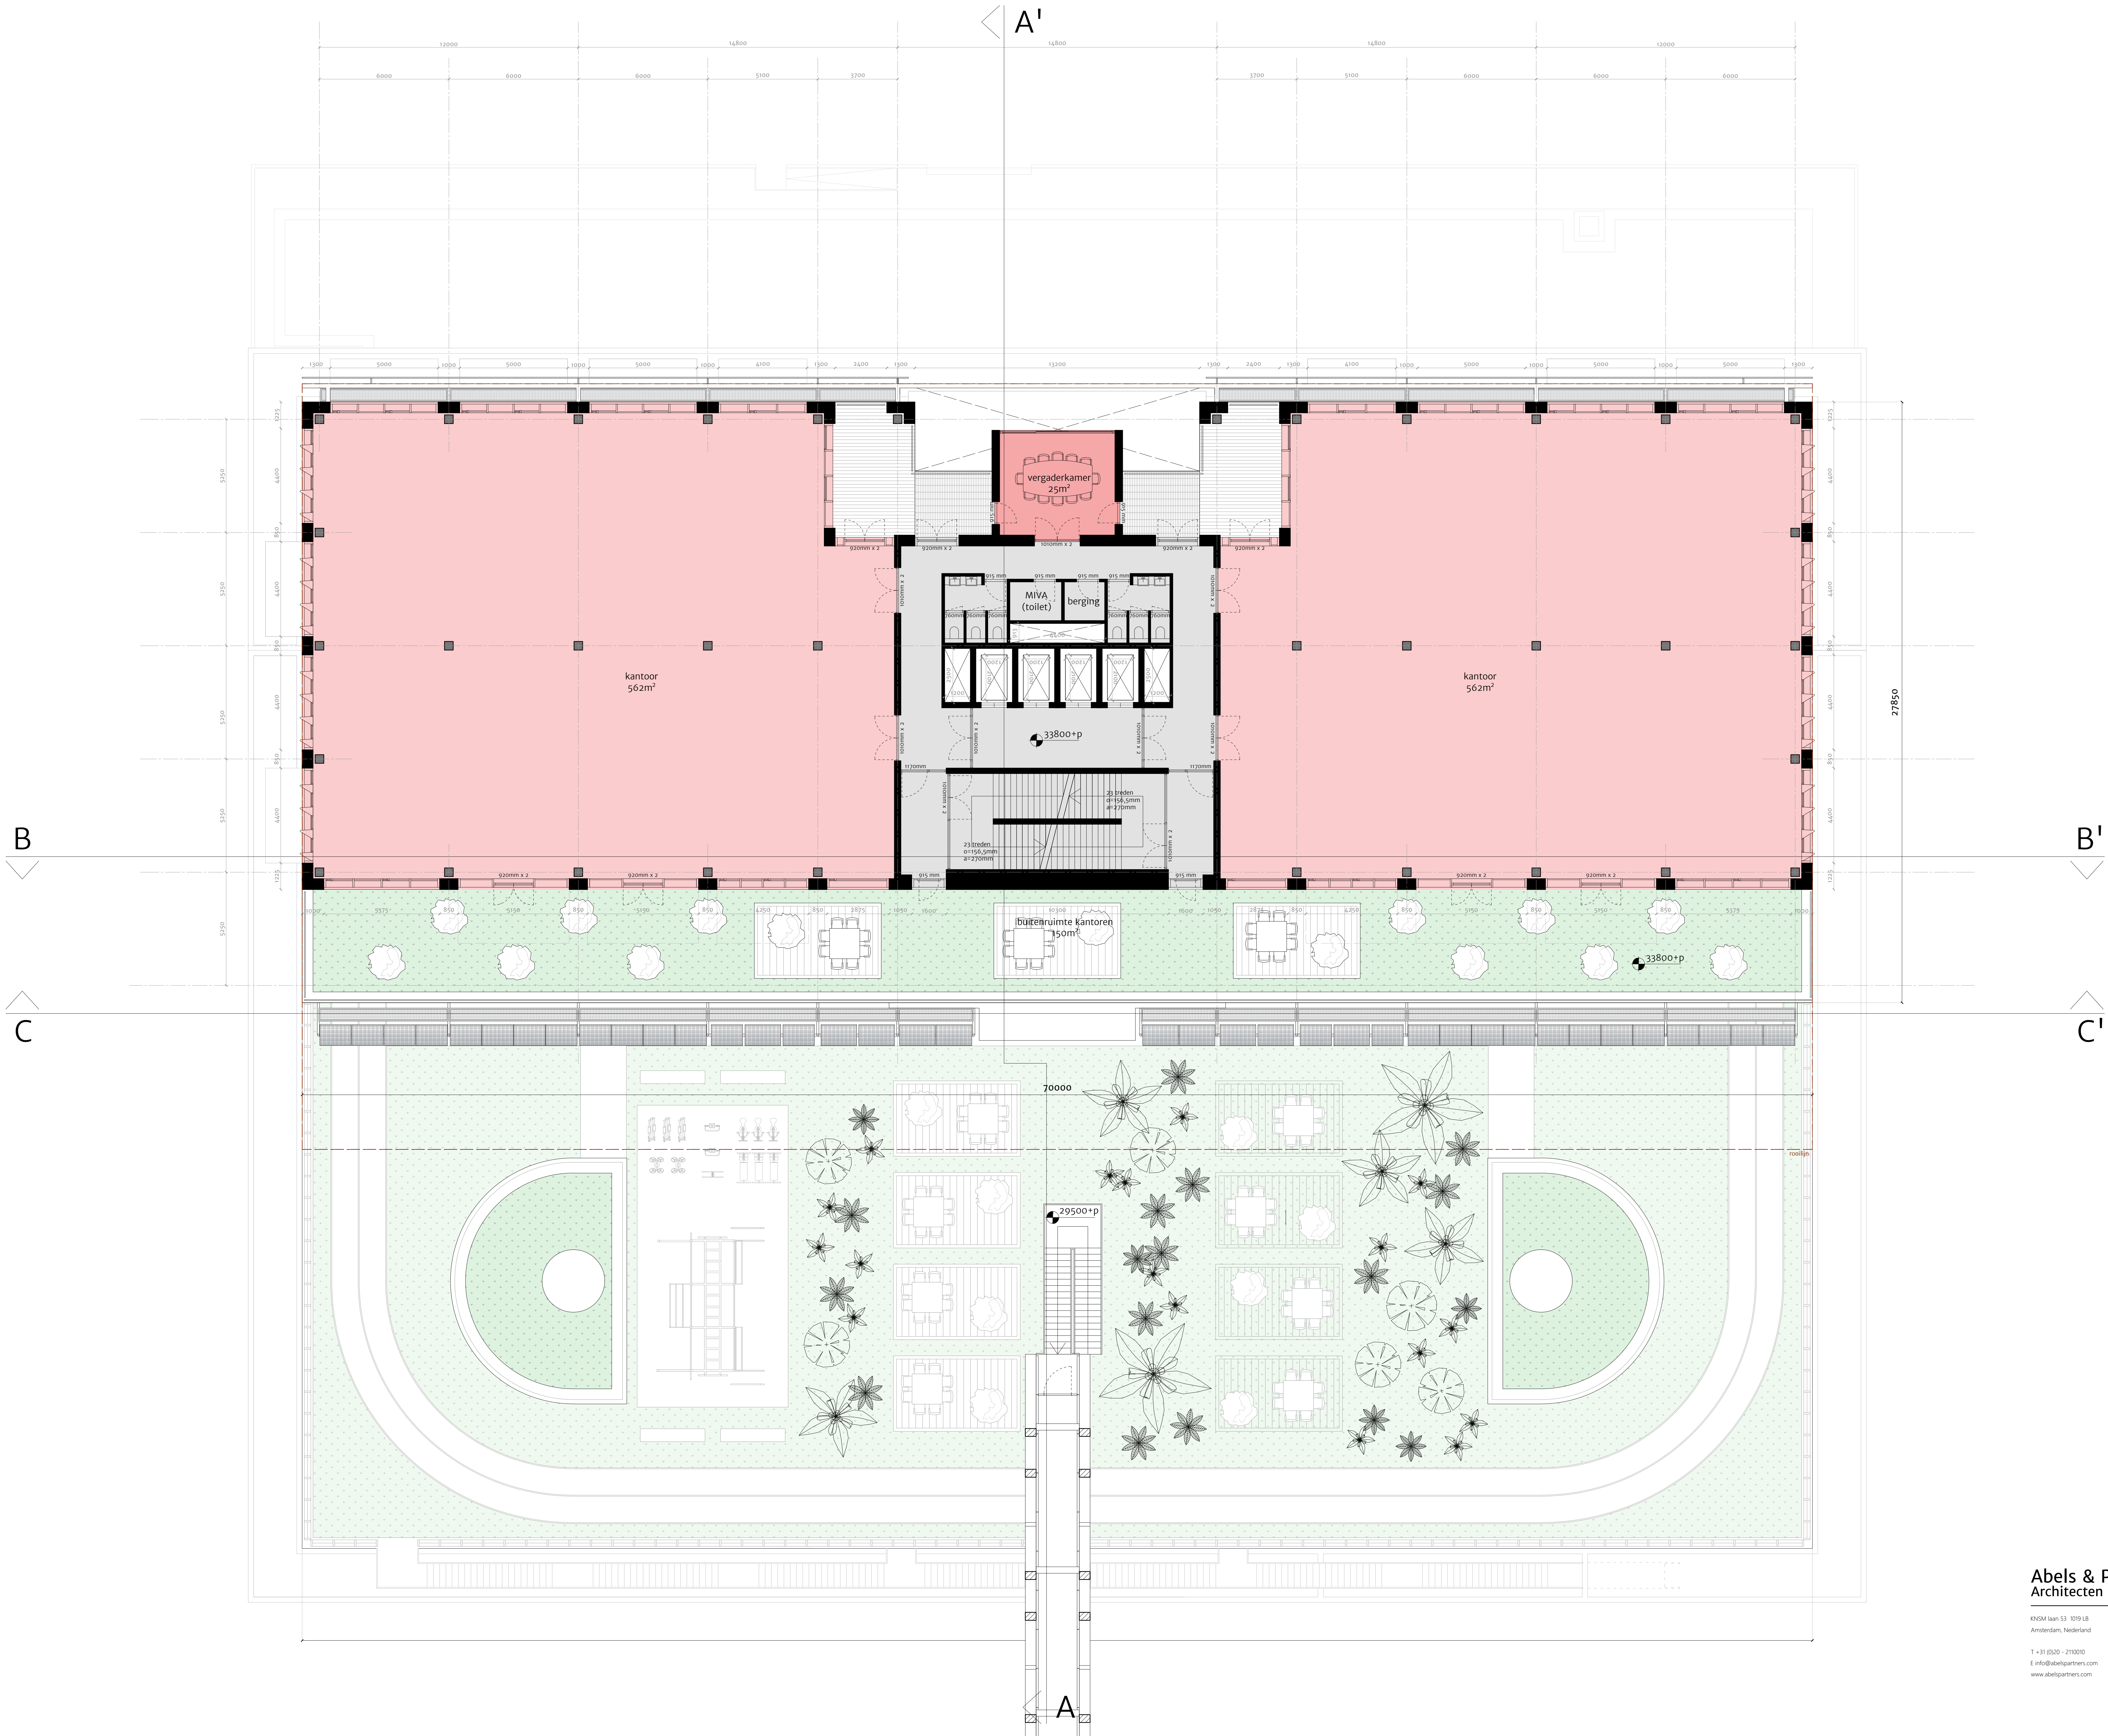


Abels & Partners
Architecten

OVEC GEBOUW | AMSTERDAM

KENM: Iaan 53 1019 LB Amsterdam, Nederland T +31 (0)20 - 210010 E info@abelspartners.com www.abelspartners.com	architect directeur ir. H.A.M. Abels project architect ir. Antonio Nieto Rovira architect ir. Stef Hoelmakers project manager Arthur van der Geest	opdrachtgever Loek Hartgers datum 2022. 03.30 schaal 1:100 Formaat A0	fase VO status Definitief projectnummer 2021005 tekeningnummer VO-S/G/OH-02L
--	---	--	---

3e Verdieping (33800+P)

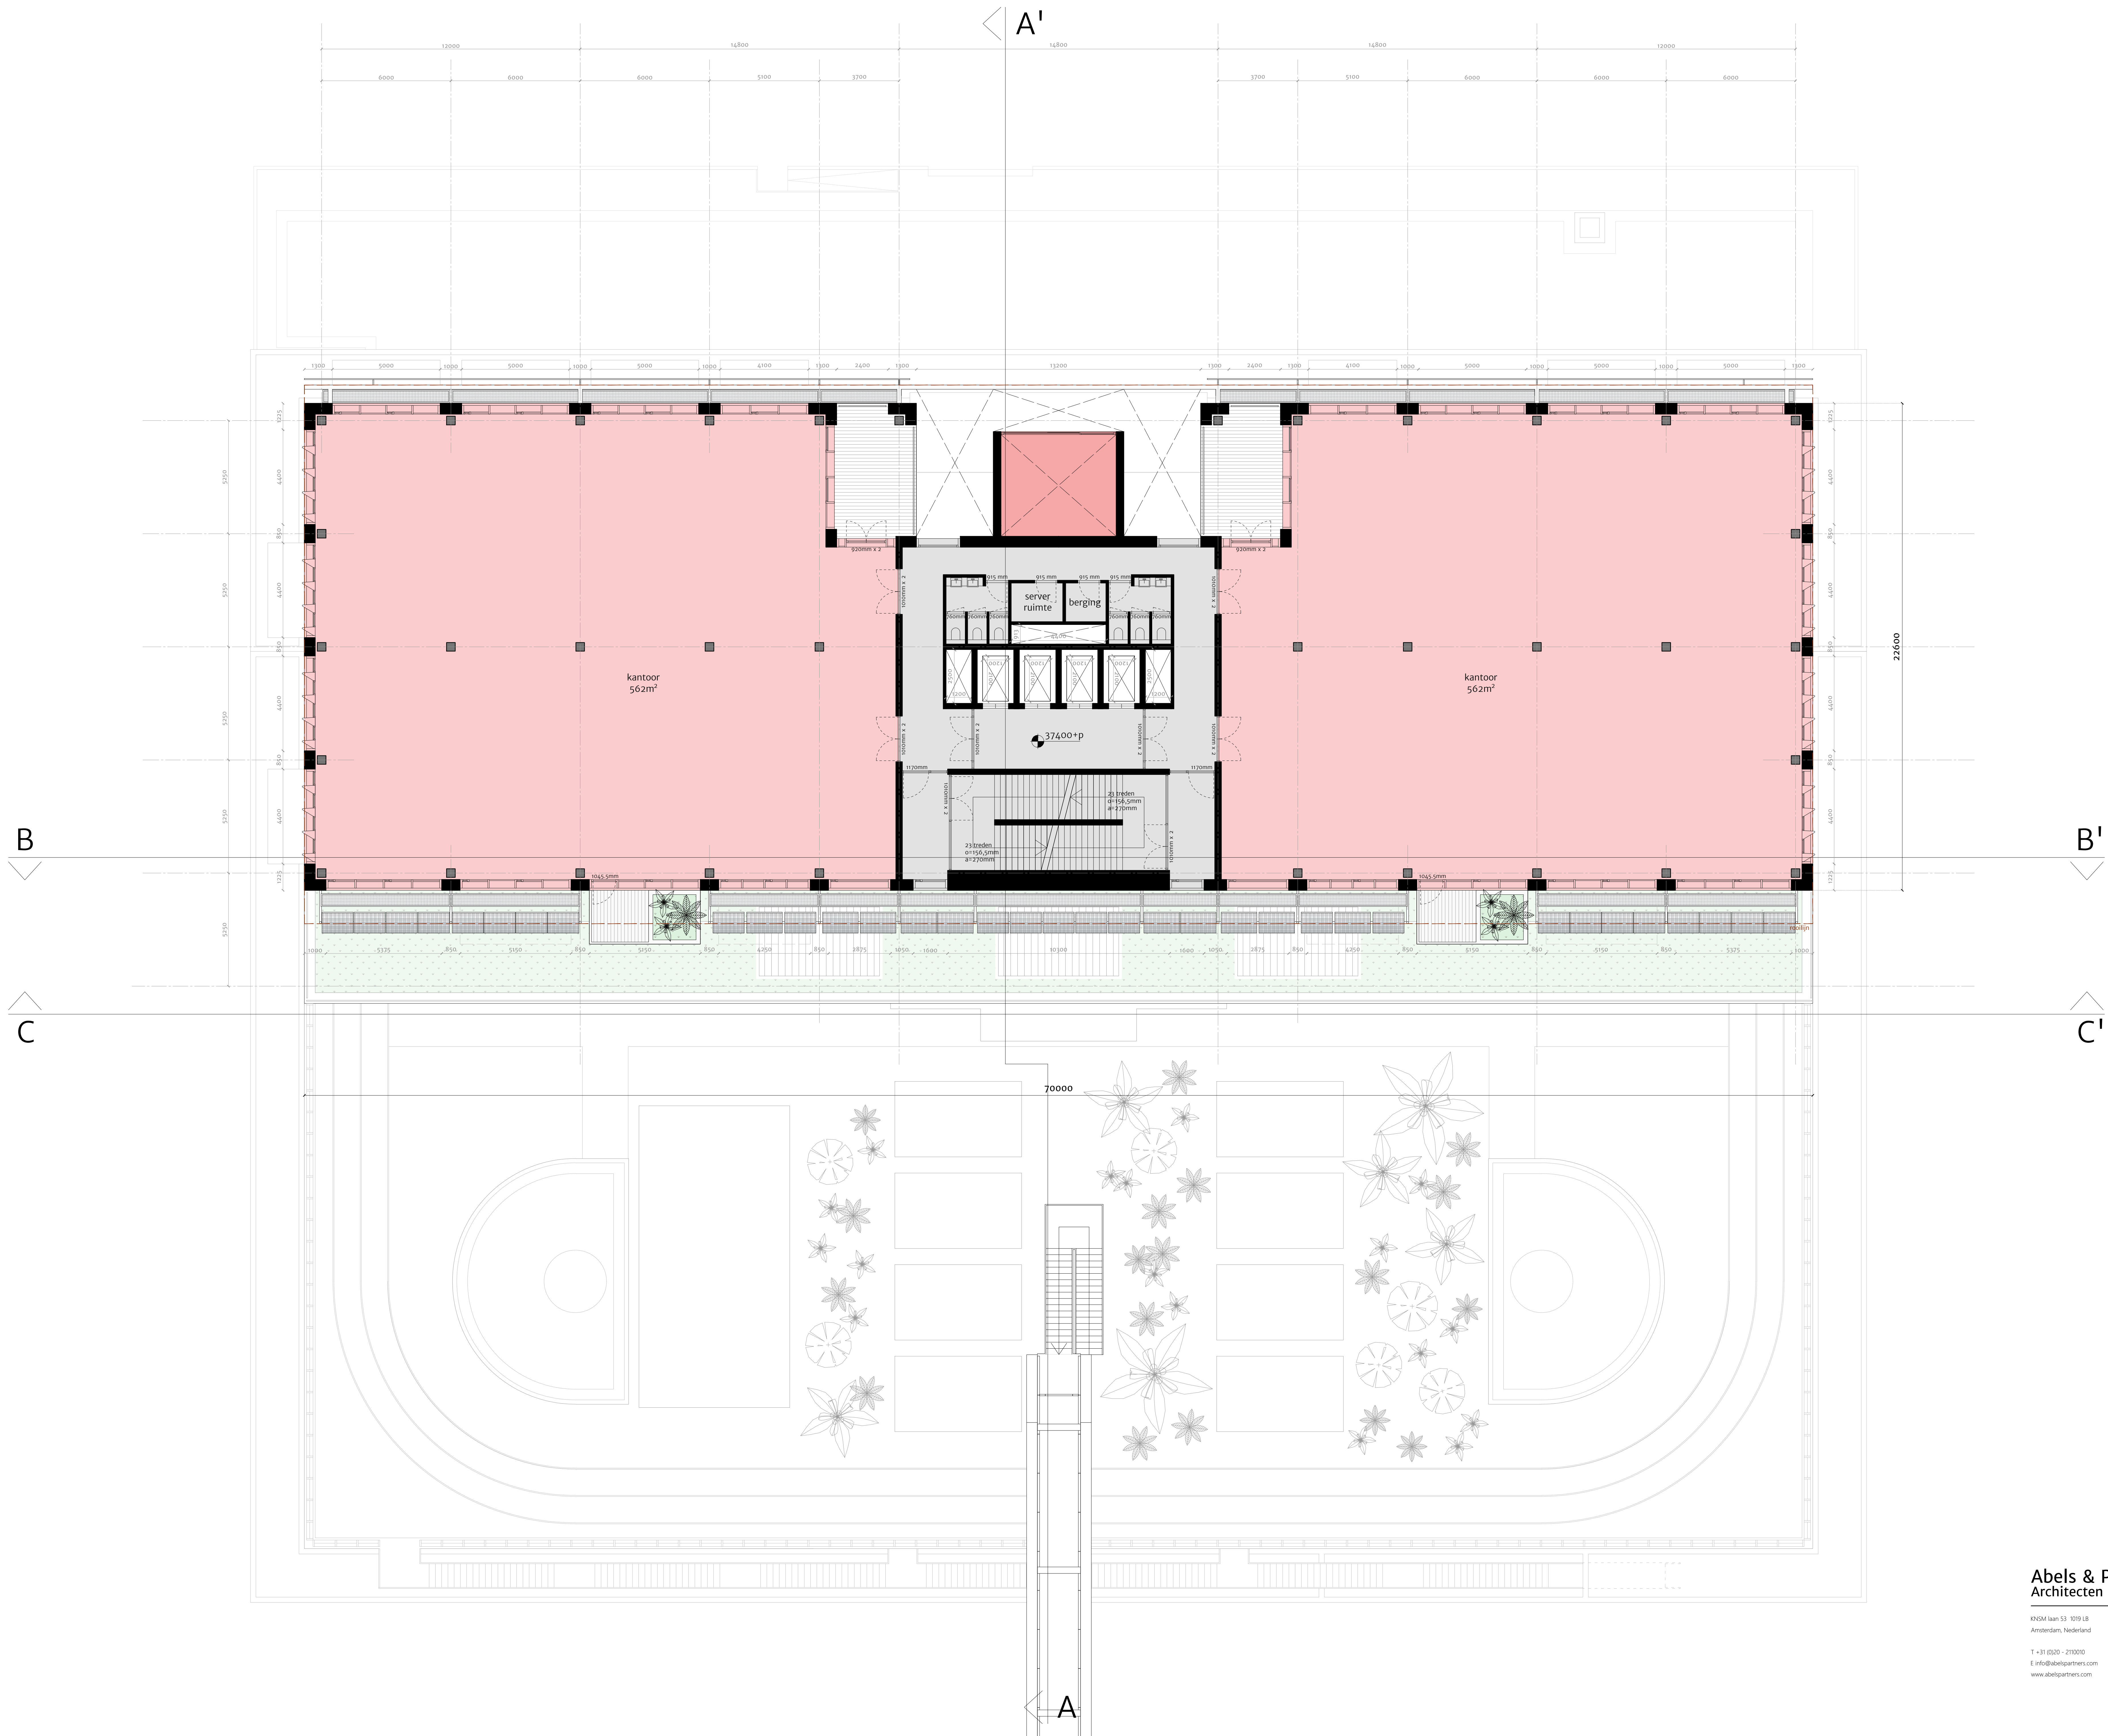


Abels & Partners
Architecten

OVEC GEBOUW | AMSTERDAM

KENM: Iaan 53 1019 LB Amsterdam, Nederland T +31 (0)20 - 210010 E info@abelspartners.com www.abelspartners.com	architect directeur ir. H.A.M. Abels project architect ir. Antonio Nieto Rovira architect ir. Stef Hoelmakers project manager Arthur van der Geest	opdrachtgever Loek Hartgers datum 2022. 03.30 schaal 1:100 Formaat A0	fase VO status Definitief projectnummer 2021005 tekeningnummer VO-S/G/OH-02M
--	---	--	---

10e Verdieping (37400+p)

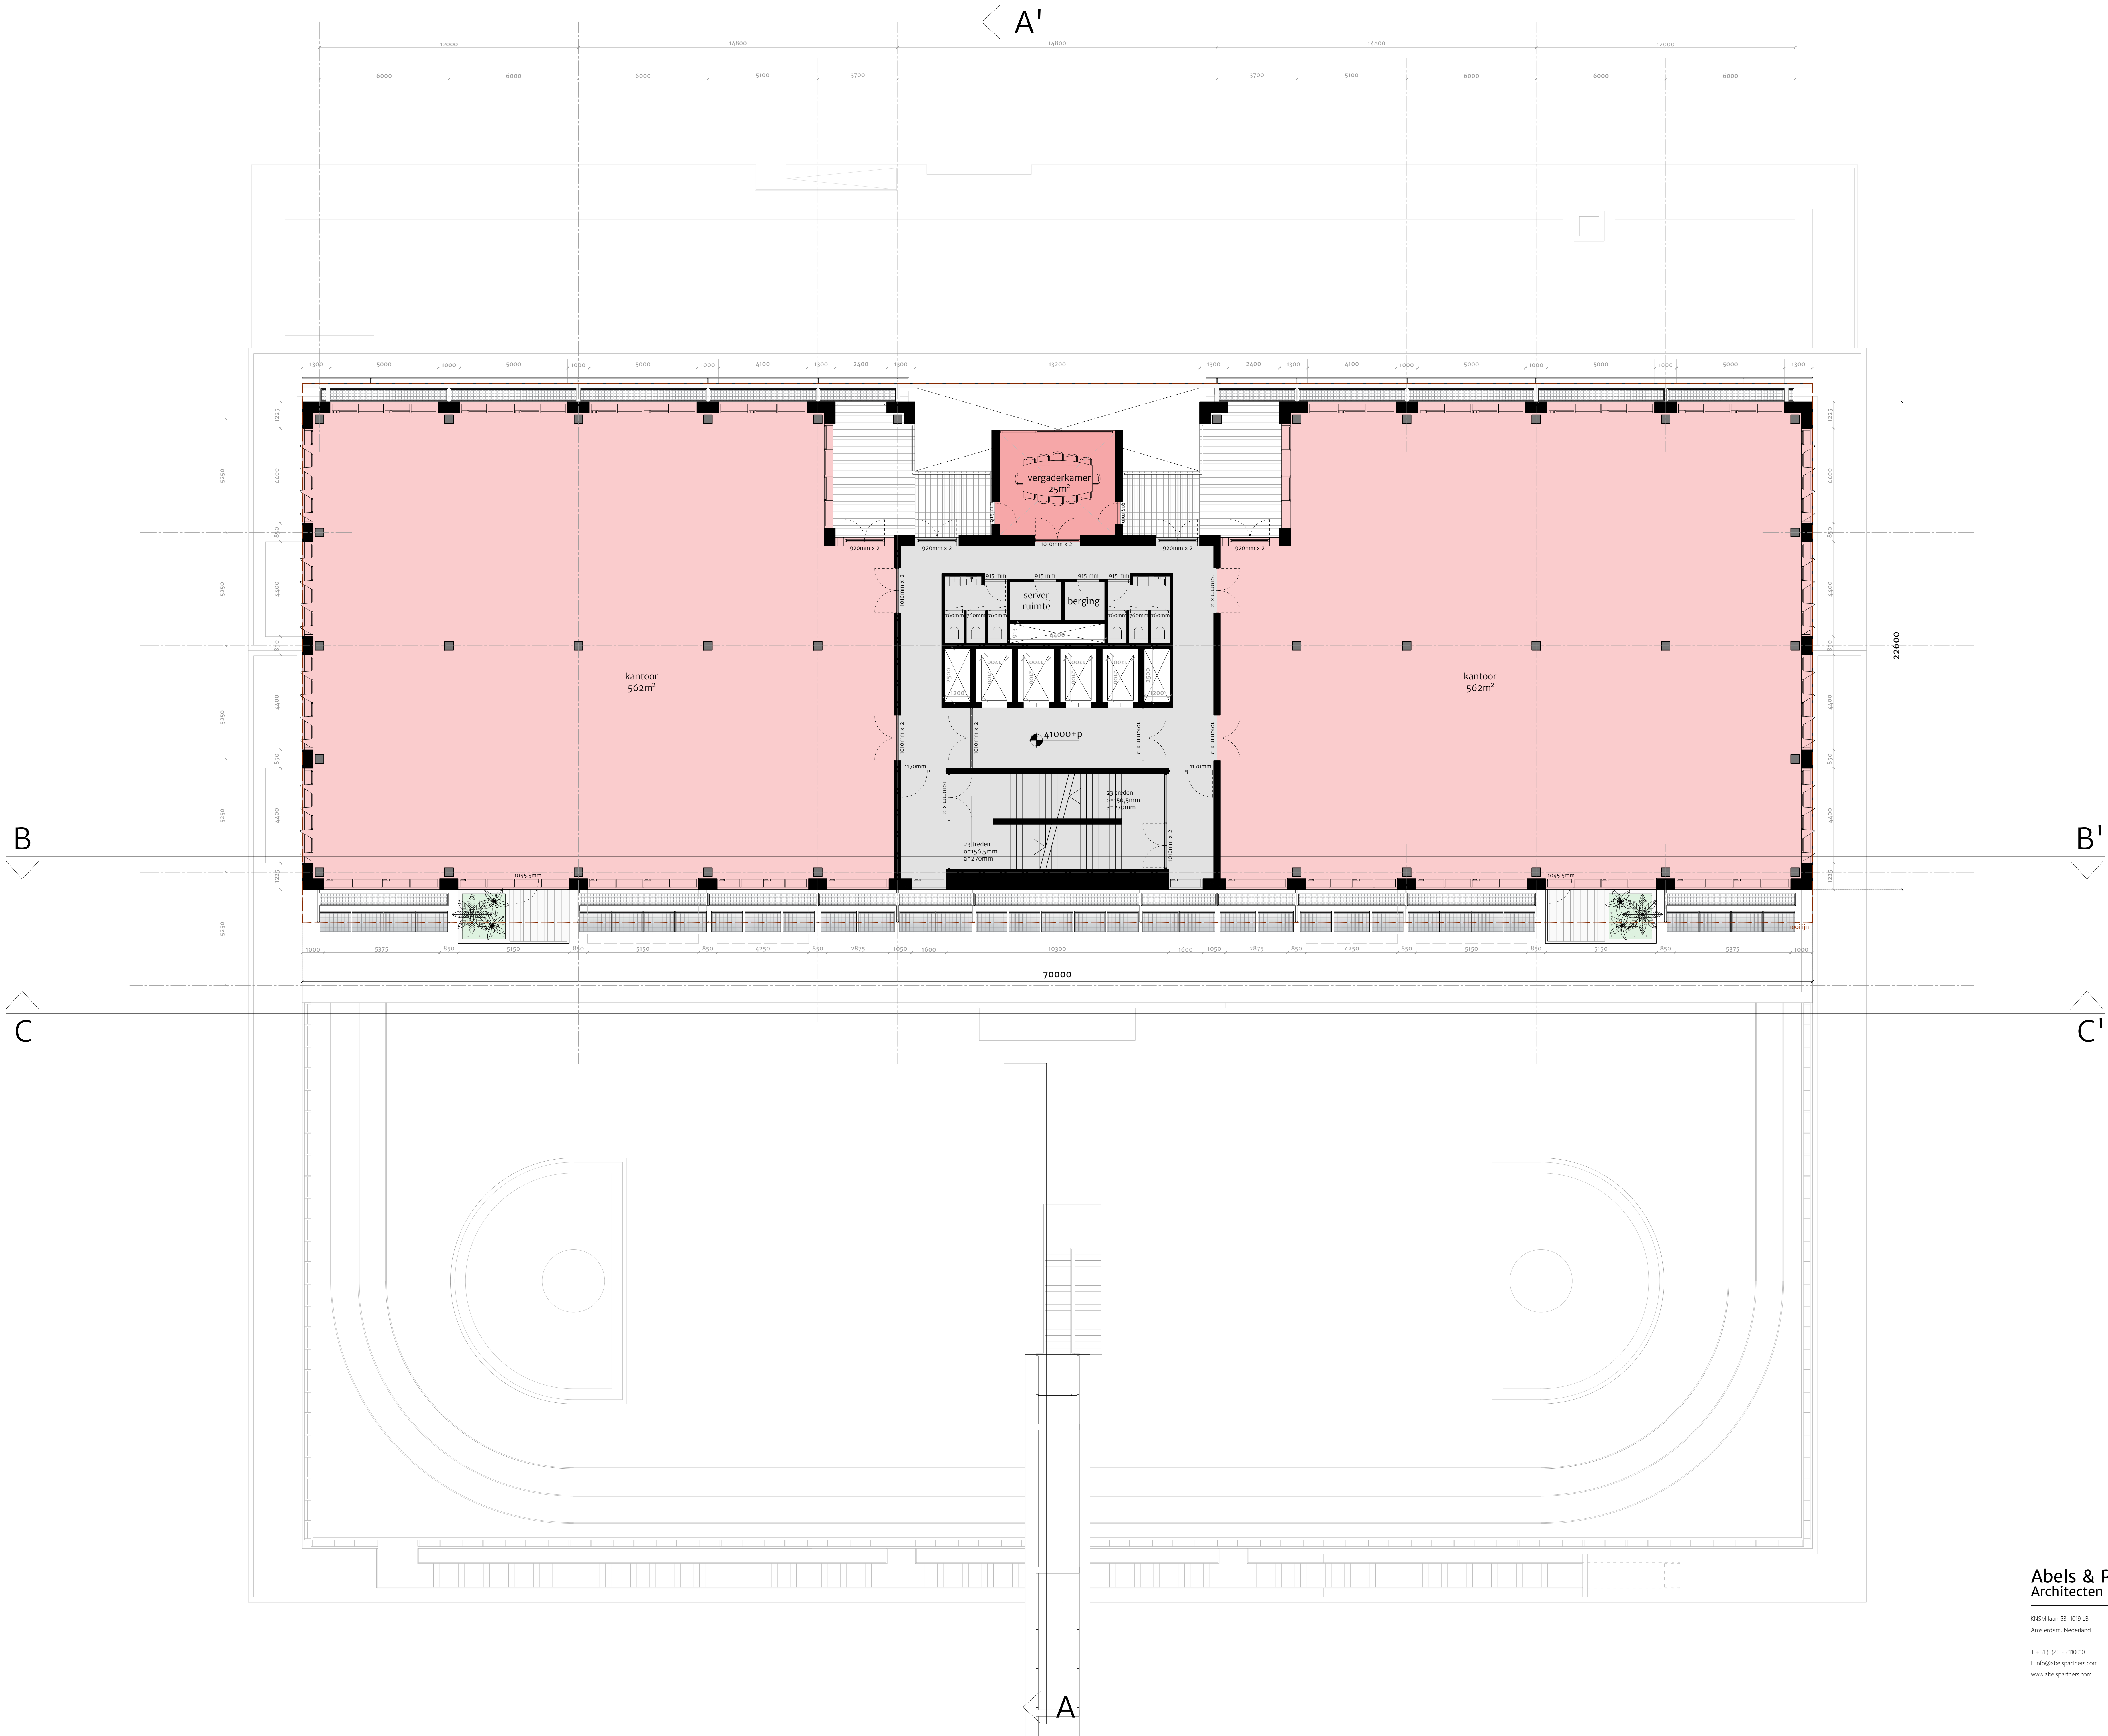

Abels & Partners
Architecten

KEM, Iaan 53 1019 LB
Amsterdam, Nederland
T +31 (0)20 - 210010
E info@abelspartners.com
www.abelspartners.com

architect directeur
ir. H.A.M. Abels
project architect
ir. Antonio Nieto Rovira
architect
ir. Stef Hoelmakers

project manager
Arthur van der Geest

opdrachtgever

Loek Hartgers

datum

2022. 03.30

schaal

1:100

Formaat

A0

tekeningnummer

VO-S/G/OH-02N

fase

VO

status

Definitief


projectnummer

2021005

tekeningnummer

VO-S/G/OH-02N

11e Verdieping (41000+P)

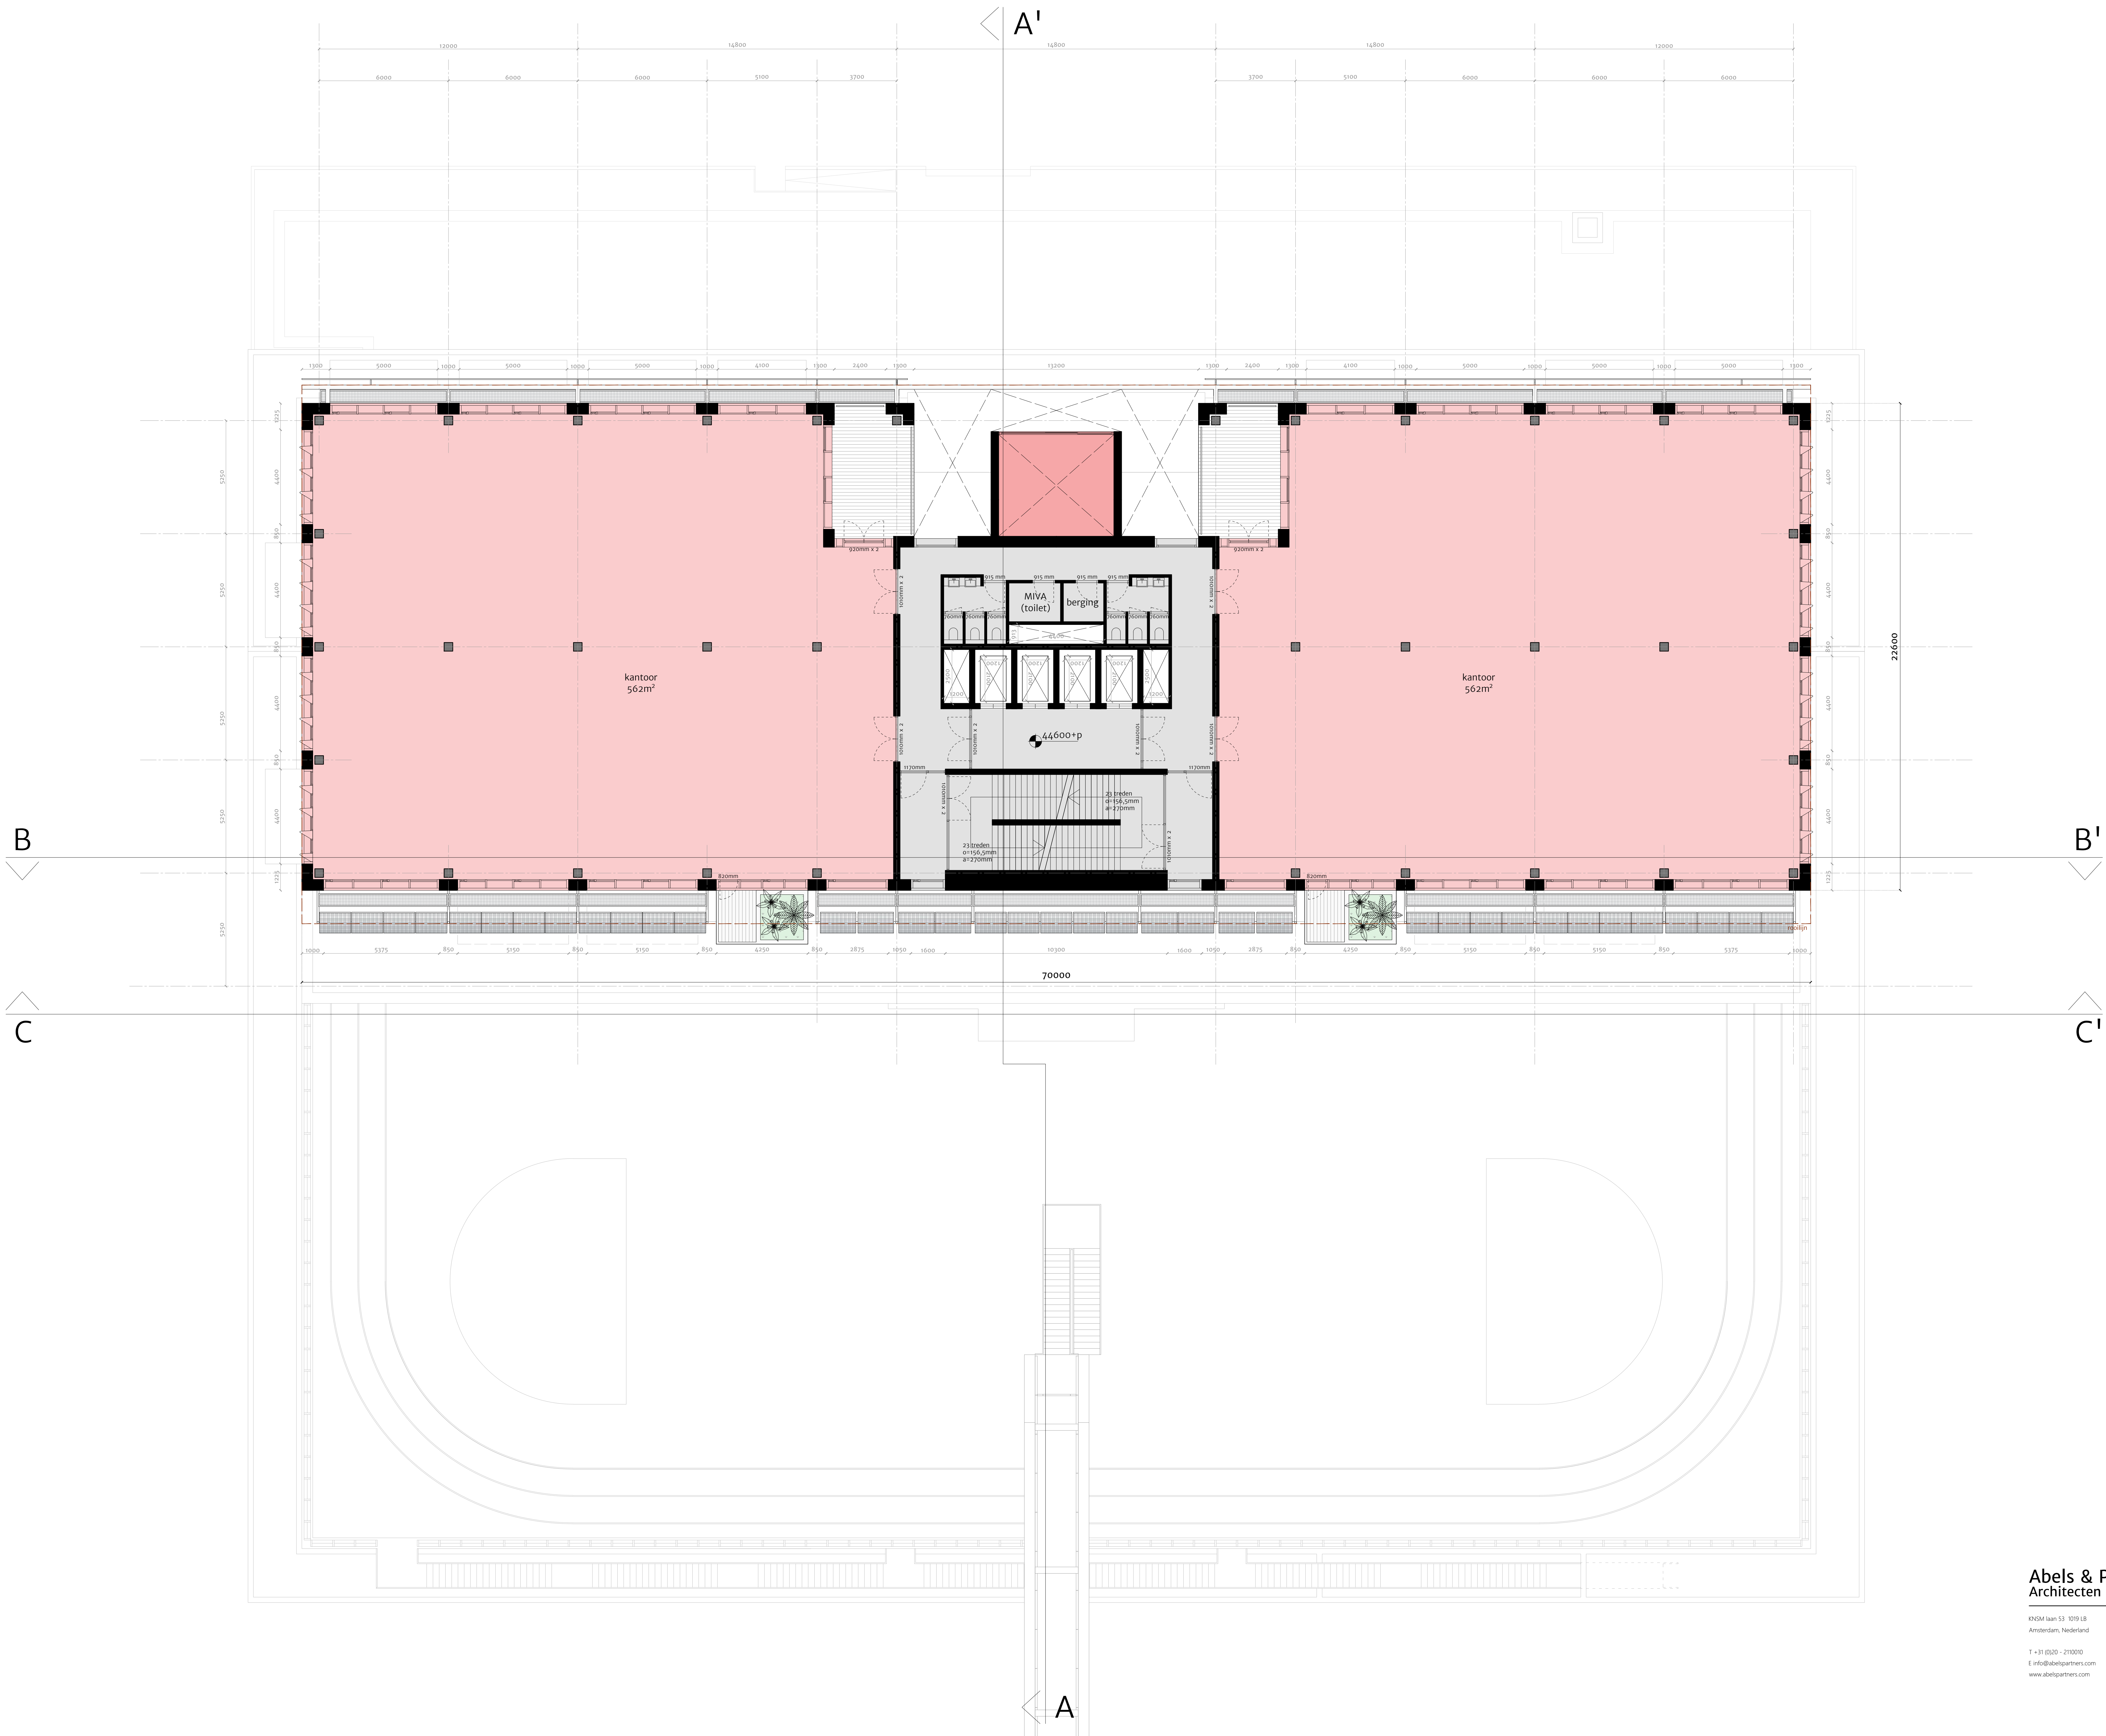

Abels & Partners
Architecten

KEM, Iaan 53 1019 LB
Amsterdam, Nederland
T +31 (0)20 - 210010
E info@abelspartners.com
www.abelspartners.com

architect directeur
ir. H.A.M. Abels
project architect
ir. Antonio Nieto Rovira
architect
ir. Stef Koeijmakers

project manager
Arthur van der Geest

OVEC GEBOUW | AMSTERDAM

opdrachtgever
Loek Hartgers

datum
2022. 03.30

schaal
1:100

Formaat
A0

tekeningnummer
VO-S/G/OR-020


fase
VO

status
Definitief

projectnummer
2021005

tekeningnummer
VO-S/G/OR-020

12e Verdieping (44600+p)

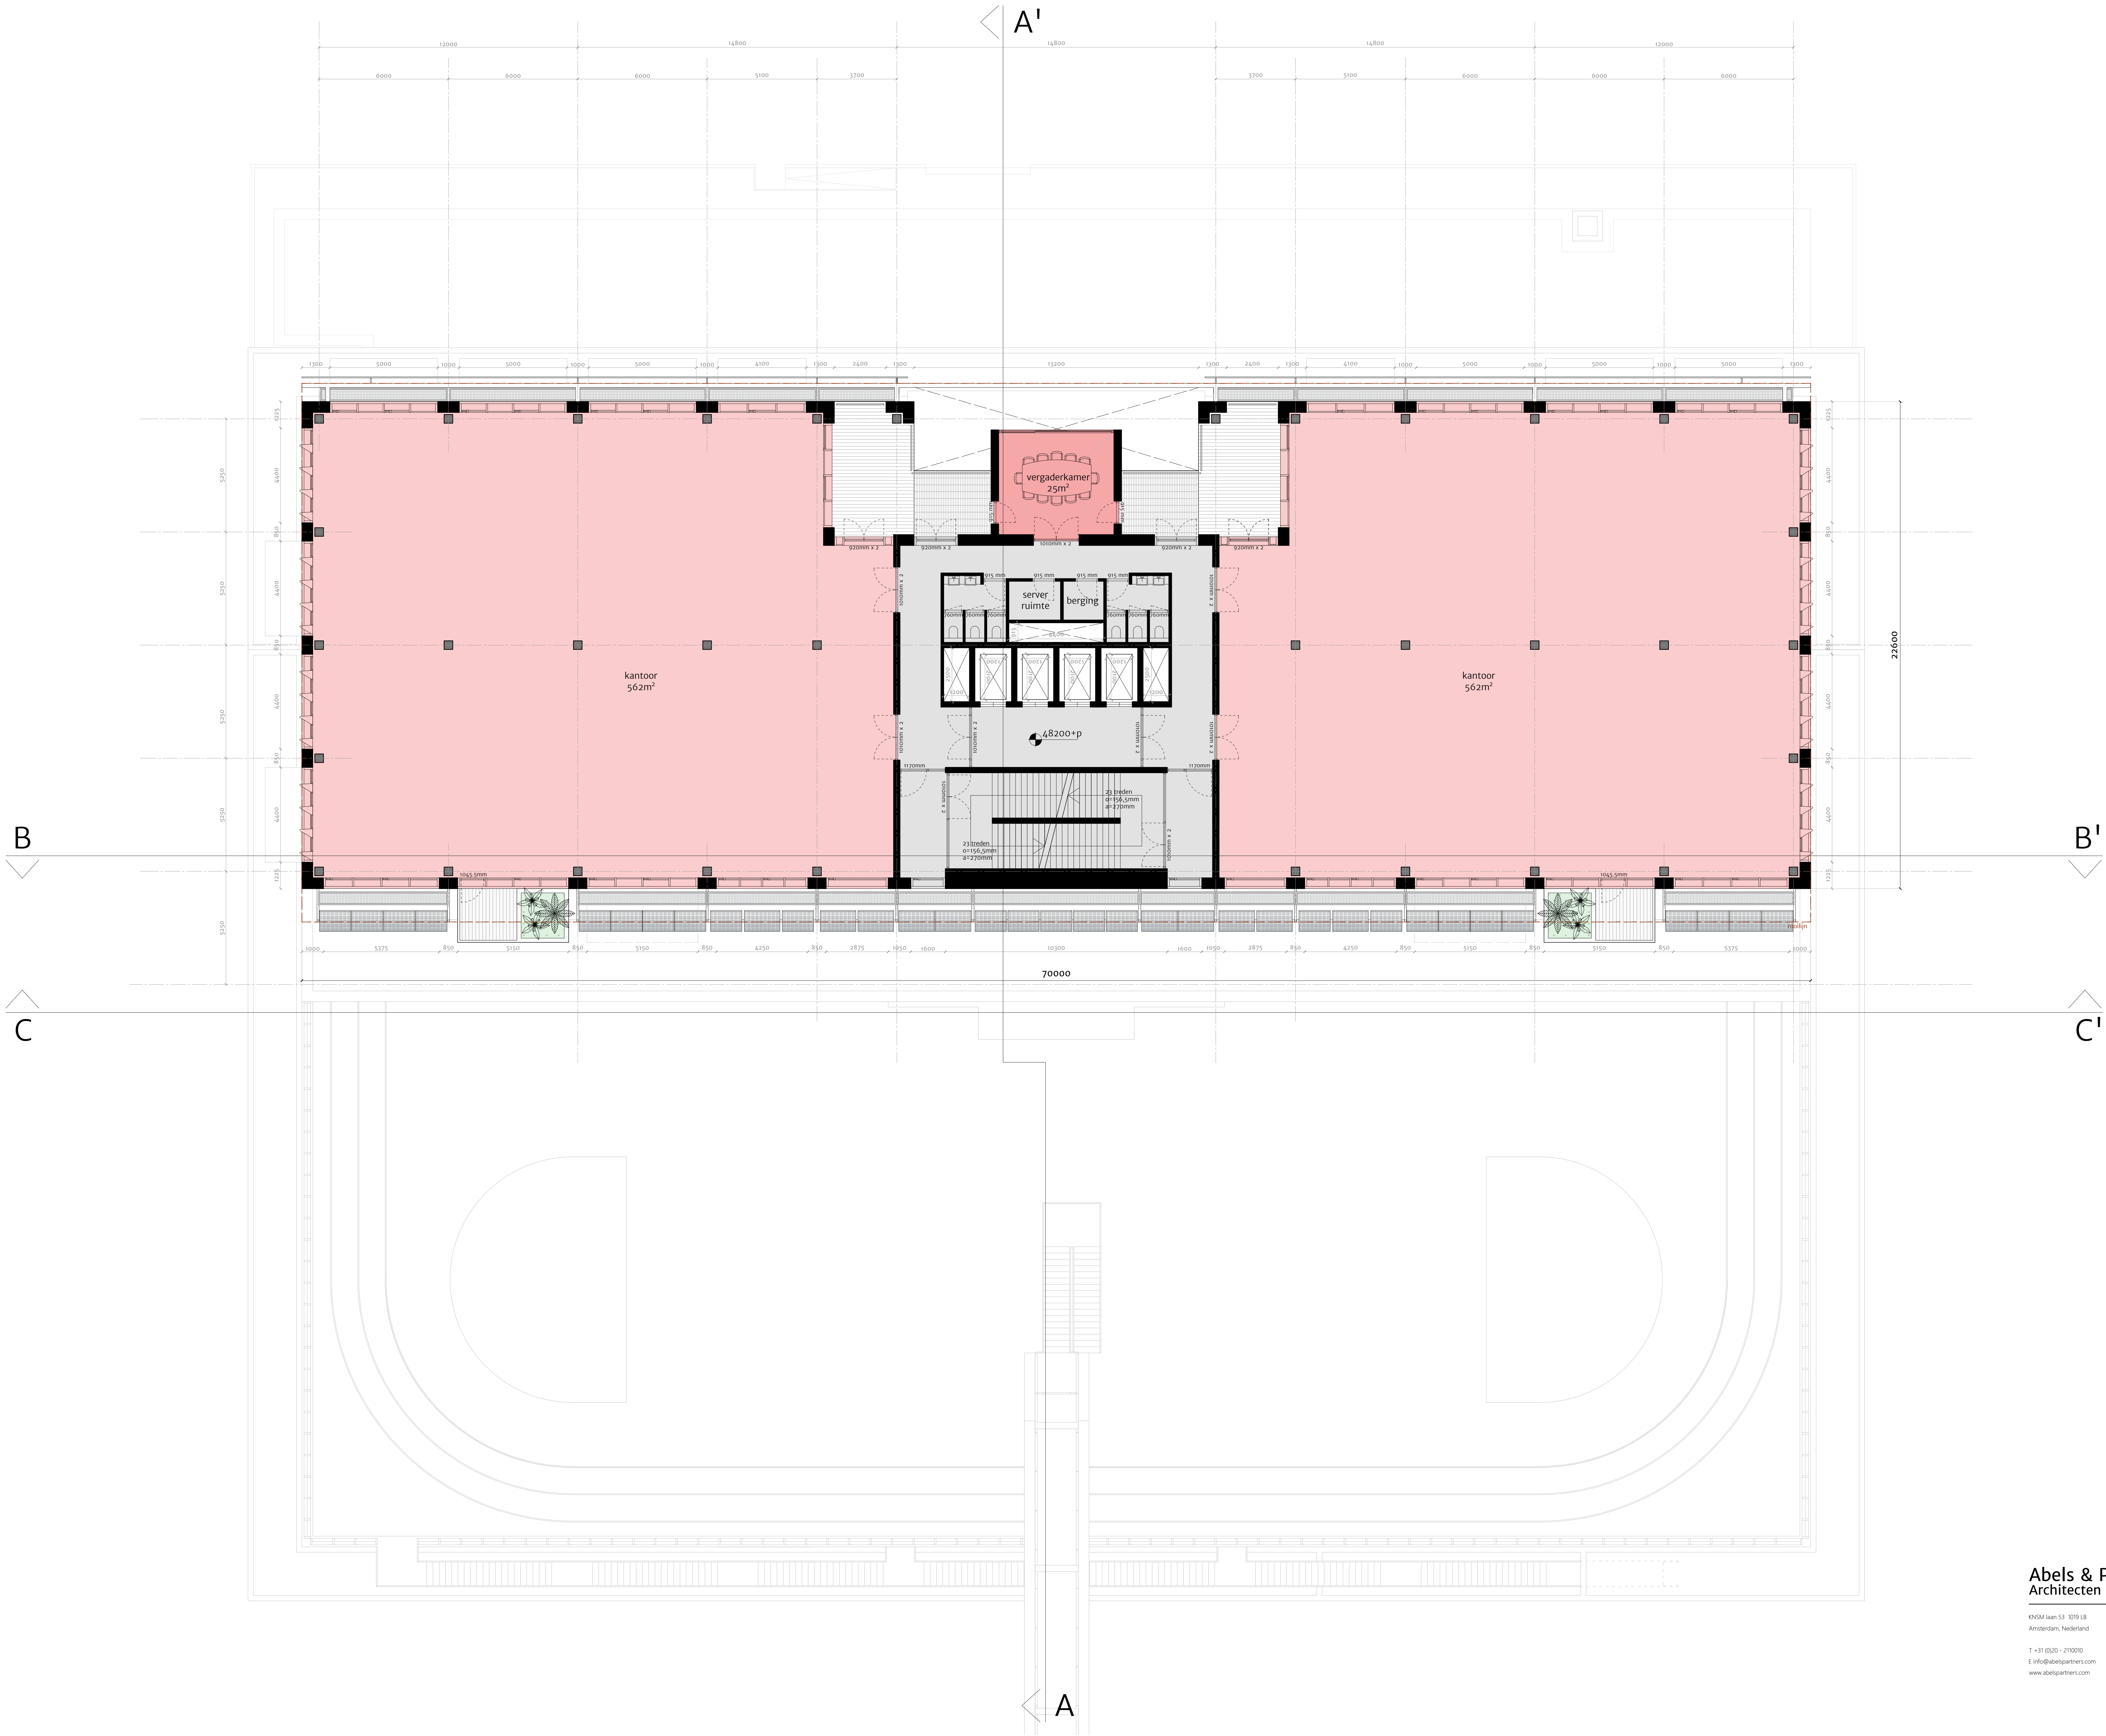

Abels & Partners
Architecten

KEM, Iaan 53 1019 LB
Amsterdam, Nederland
T +31 (0)20 - 210010
E info@abelspartners.com
www.abelspartners.com


architect directeur
ir. H.A.M. Abels
project architect
ir. Antonio Nieto Rovira
architect
ir. Stef Hoelmakers
project manager
Arthur van der Geest

OVEC GEBOUW | AMSTERDAM

opdrachtgever
Loek Hartgers
datum
2022. 03.30
schaal
1:100
Formaat
A0

fase
VO
status
Definitief
projectnummer
2021005
tekeningnummer
VO-S/G/OH-02P

13e Verdieping (48200+p)

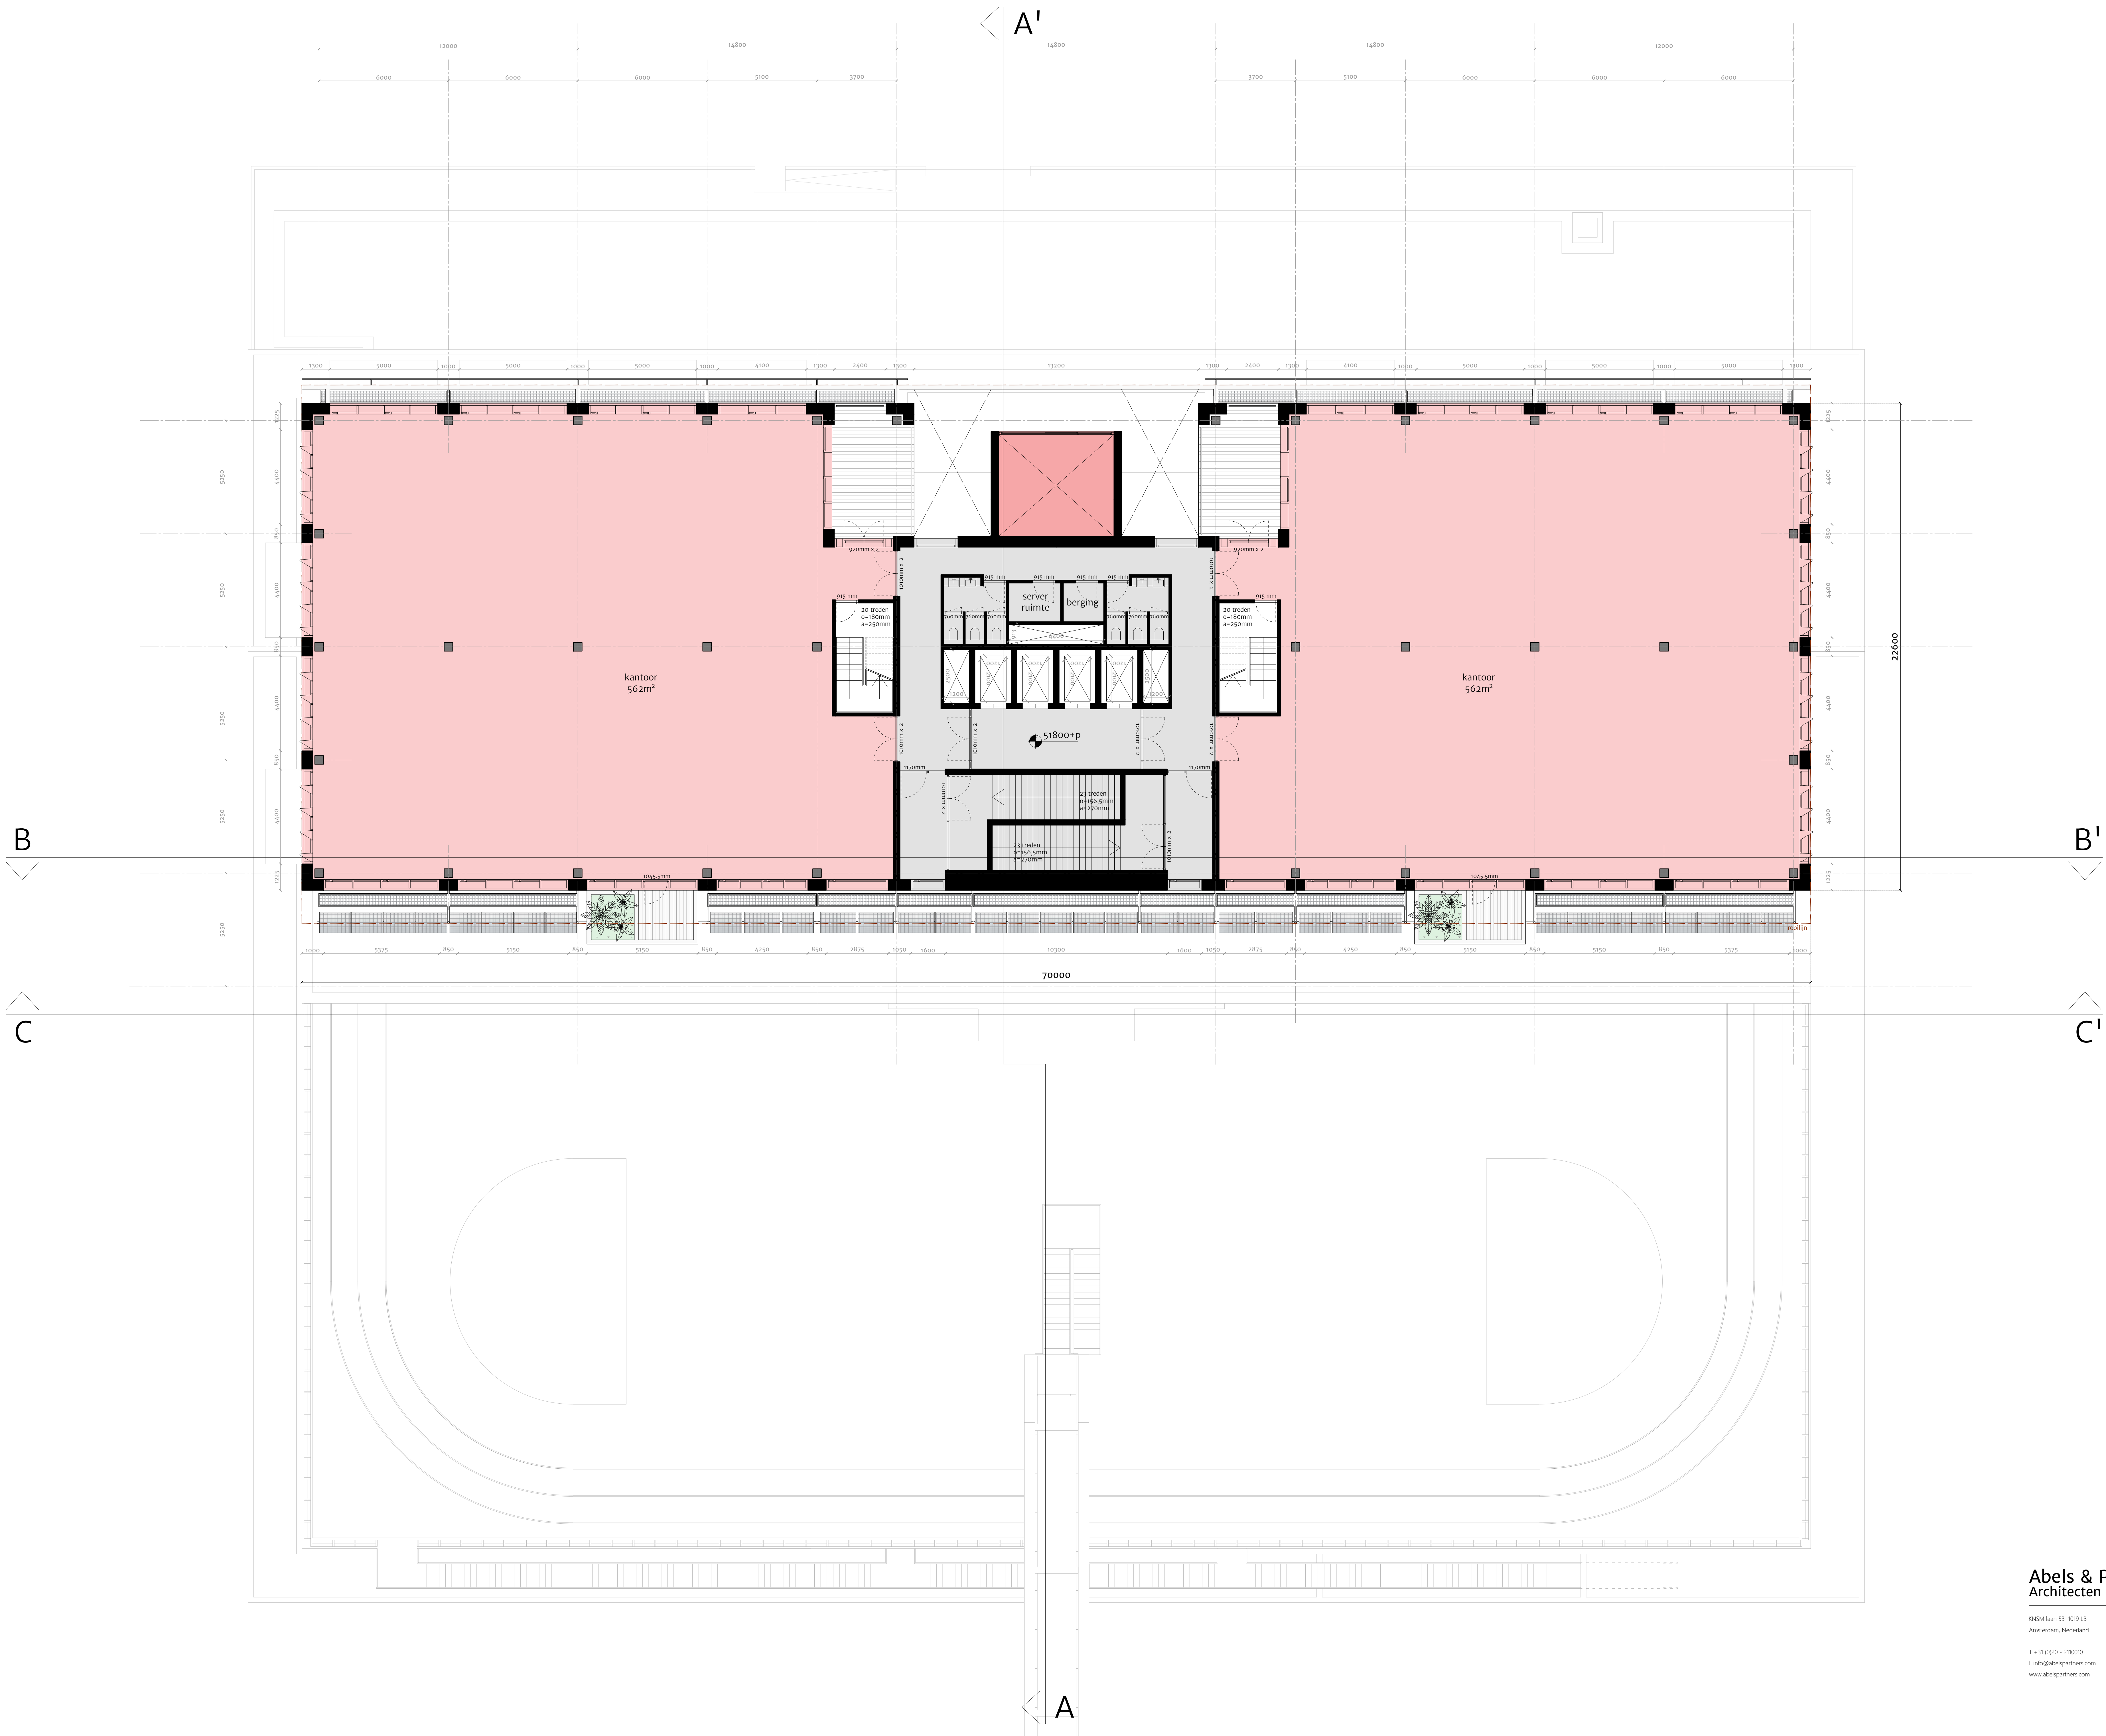

Abels & Partners
Architecten

KENM: Iaan 53 1019 LB
Amsterdam, Nederland
T +31 (0)20 - 210010
E info@abelspartners.com
www.abelspartners.com

architect directeur
ir. H.A.M. Abels
project architect
ir. Antonio Nieto Rovira
architect
ir. Stef Hoelmakers

project manager
Arthur van der Geest

OVEC GEBOUW | AMSTERDAM


opdrachtgever
Loek Hartgers
datum
2022. 03.30
schaal
1:100

Formaat
A0

fase
VO
status
Definitief
projectnummer
2021005

tekeningnummer
VO-S/G/OR-02Q

14e Verdieping (51800+p)

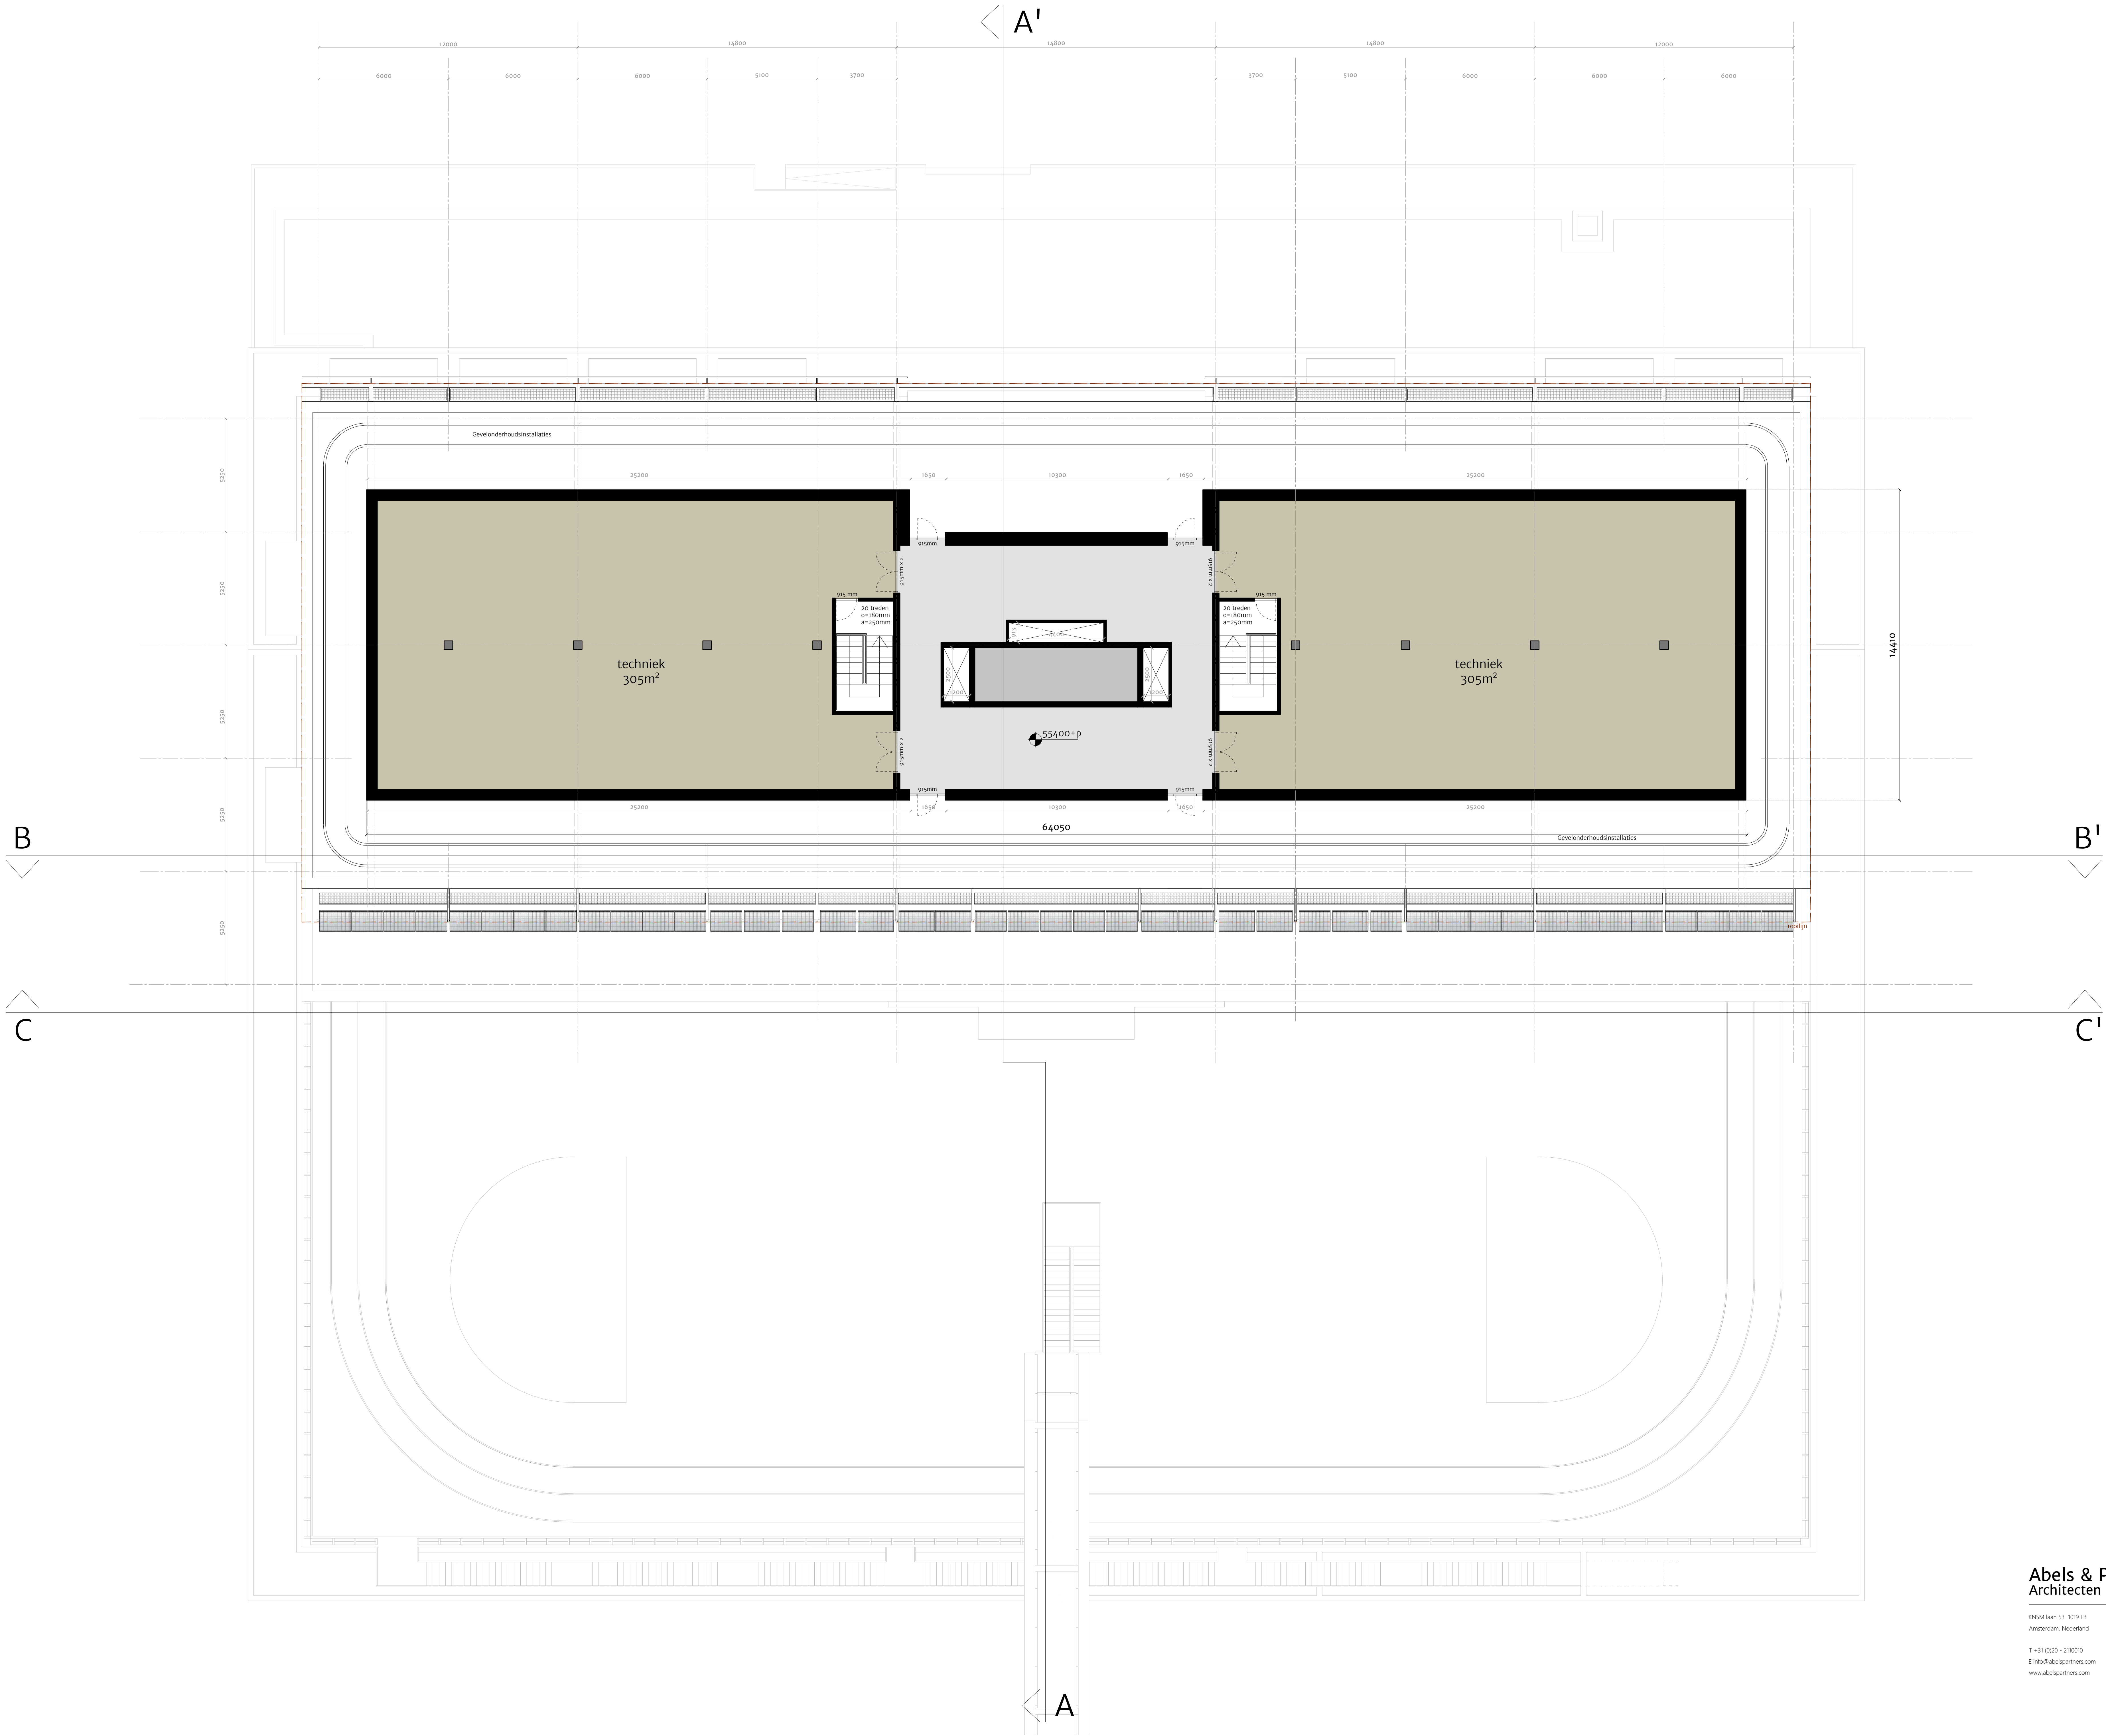

Abels & Partners
Architecten

KEM, Iaan 53 1019 LB
Amsterdam, Nederland
T +31 (0)20 - 210010
E info@abelspartners.com
www.abelspartners.com

architect directeur
ir. H.A.M. Abels
project architect
ir. Antonio Nieto Rovira
architect
ir. Stef Koeijmakers

project manager
Arthur van der Geest

opdrachtgever

Loek Hartgers

datum
2022-03-30

Formaat
A0

fase

VO

status

Definitief

projectnummer
2021005

tekeningnummer
VO-S/G/OH-02R

OVEC GEBOUW | AMSTERDAM

15e Verdieping (55400+p)

ABELS & PARTNERS

ARCHITECTEN

OVEC

Loek Hartgers

Architecten

Harry Abels
Antonio Nieto Rovira
Stef Hoeijmakers

Amsterdam

KNSM-laan 53
1019 LB Amsterdam
+31 (0)20 21 100 10
info@abelspartners.com
www.abelspartners.com

HERONTWIKKELING OVEC-TERREIN

VO-S/G/OR-03 | VO gevels | 17 december 2021




Abels & Partners Architecten		OVEC GEBOUW AMSTERDAM	
ONSMA laan 53 1019 LB Amsterdam, Nederland	Projectarchitect ir. H.A.M. Abels	opdrachtgever Loek Hartgers	fase VO
T +31 (0)20 - 210010 E info@abelspartners.com www.abelspartners.com	architecten ir. Antonio Nieto Rovira ir. Steef Hoeijmakers	datum 2021.12.17	status definitief
		projectnummer 2021005	
		schaal 1:100	
		Formaat A0	tekeningnummer VO-S/G/CR-03A

Oostgevel



Abels & Partners Architecten		OVEC GEBOUW AMSTERDAM	
KNMI laan 53 1019 LB Amsterdam, Nederland	Projectarchitect ir. H.A.M. Abels	opdrachtgever Loek Hartgers	fase VO
T +31 (0)20 - 210010 E info@abelspartners.com www.abelspartners.com	architecten ir. Antonio Nieto Rovira ir. Steef Hoeijmakers	datum 2021.12.17	status definitief
		schaal 1:100	projectnummer 2021005
		Formaat A0	tekeningnummer VO-5/6/CR-038

Westgevel

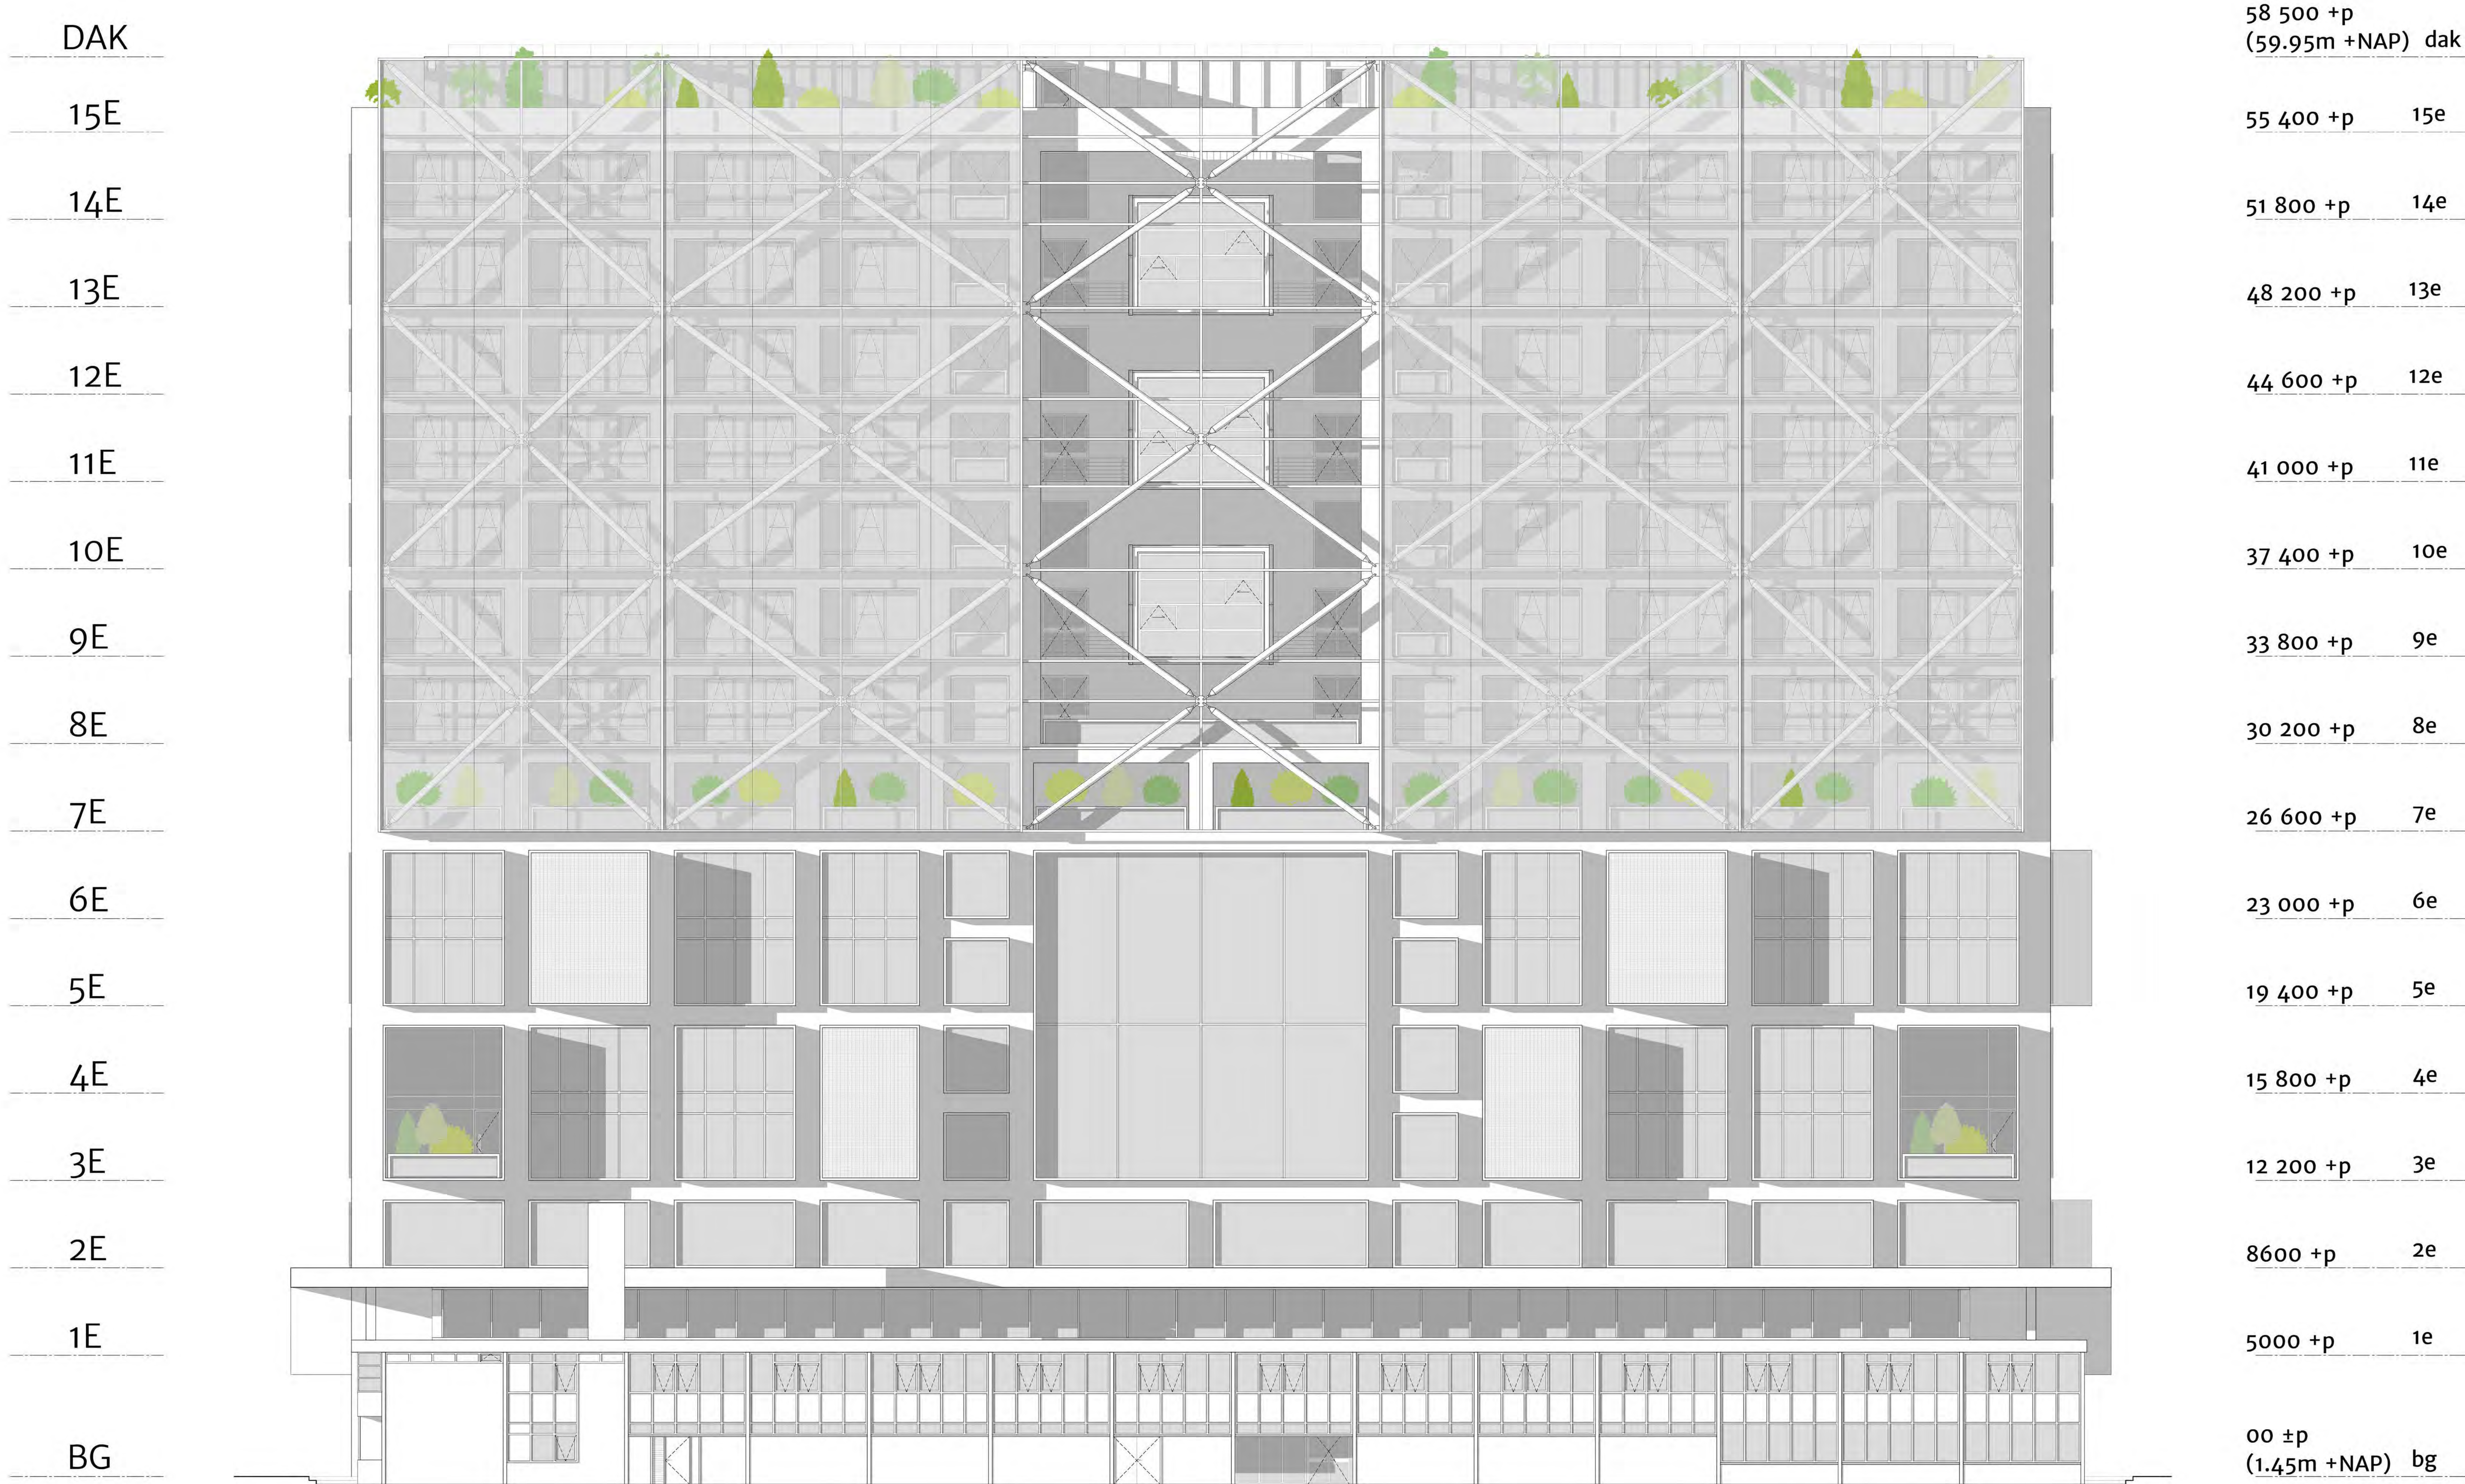

Abels & Partners Architecten		OVEC GEBOUW AMSTERDAM	
INOVA laan 53 1019 LB Amsterdam, Nederland	Projectarchitect ir. H.A.M. Abels	opdrachtgever Loek Hartgers	fase VO
T +31 (0)20 - 210010 E info@abelspartners.com www.abelspartners.com	architecten ir. Antonio Nieto Rovira ir. Steef Hoeijmakers	datum 2021.12.17	status definitief
		schaal 1:100	projectnummer 2021005
		Formaat A0	tekeningnummer VO-S/G/CR-03C

Noordgevel

ABELS & PARTNERS

ARCHITECTEN

OVEC

Loek Hartgers

Architecten

Harry Abels
Antonio Nieto Rovira
Stef Hoeijmakers

Amsterdam

KNSM-laan 53
1019 LB Amsterdam
+31 (0)20 21 100 10
info@abelspartners.com
www.abelspartners.com