
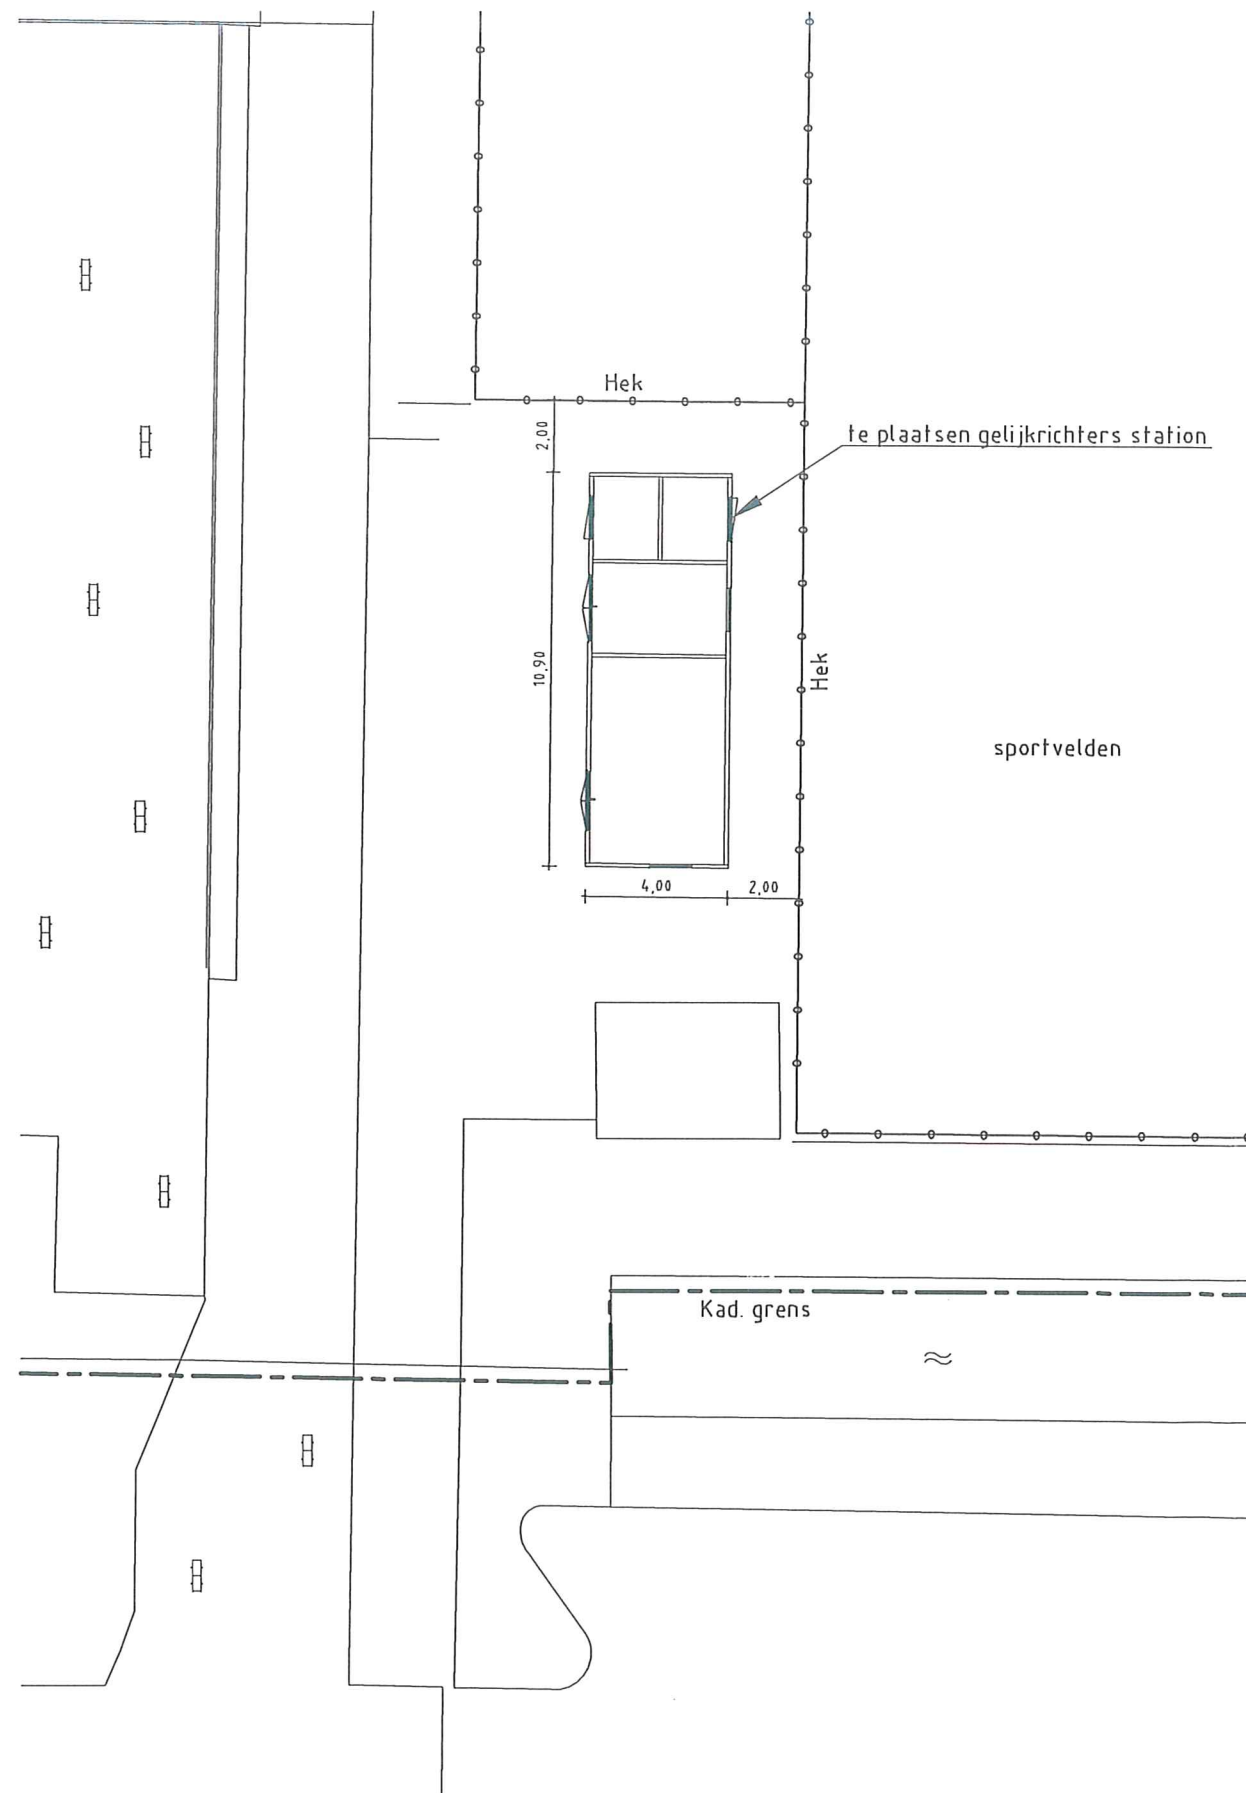


Kad. gemeente Amsterdam, sectie AK, nr. 1904

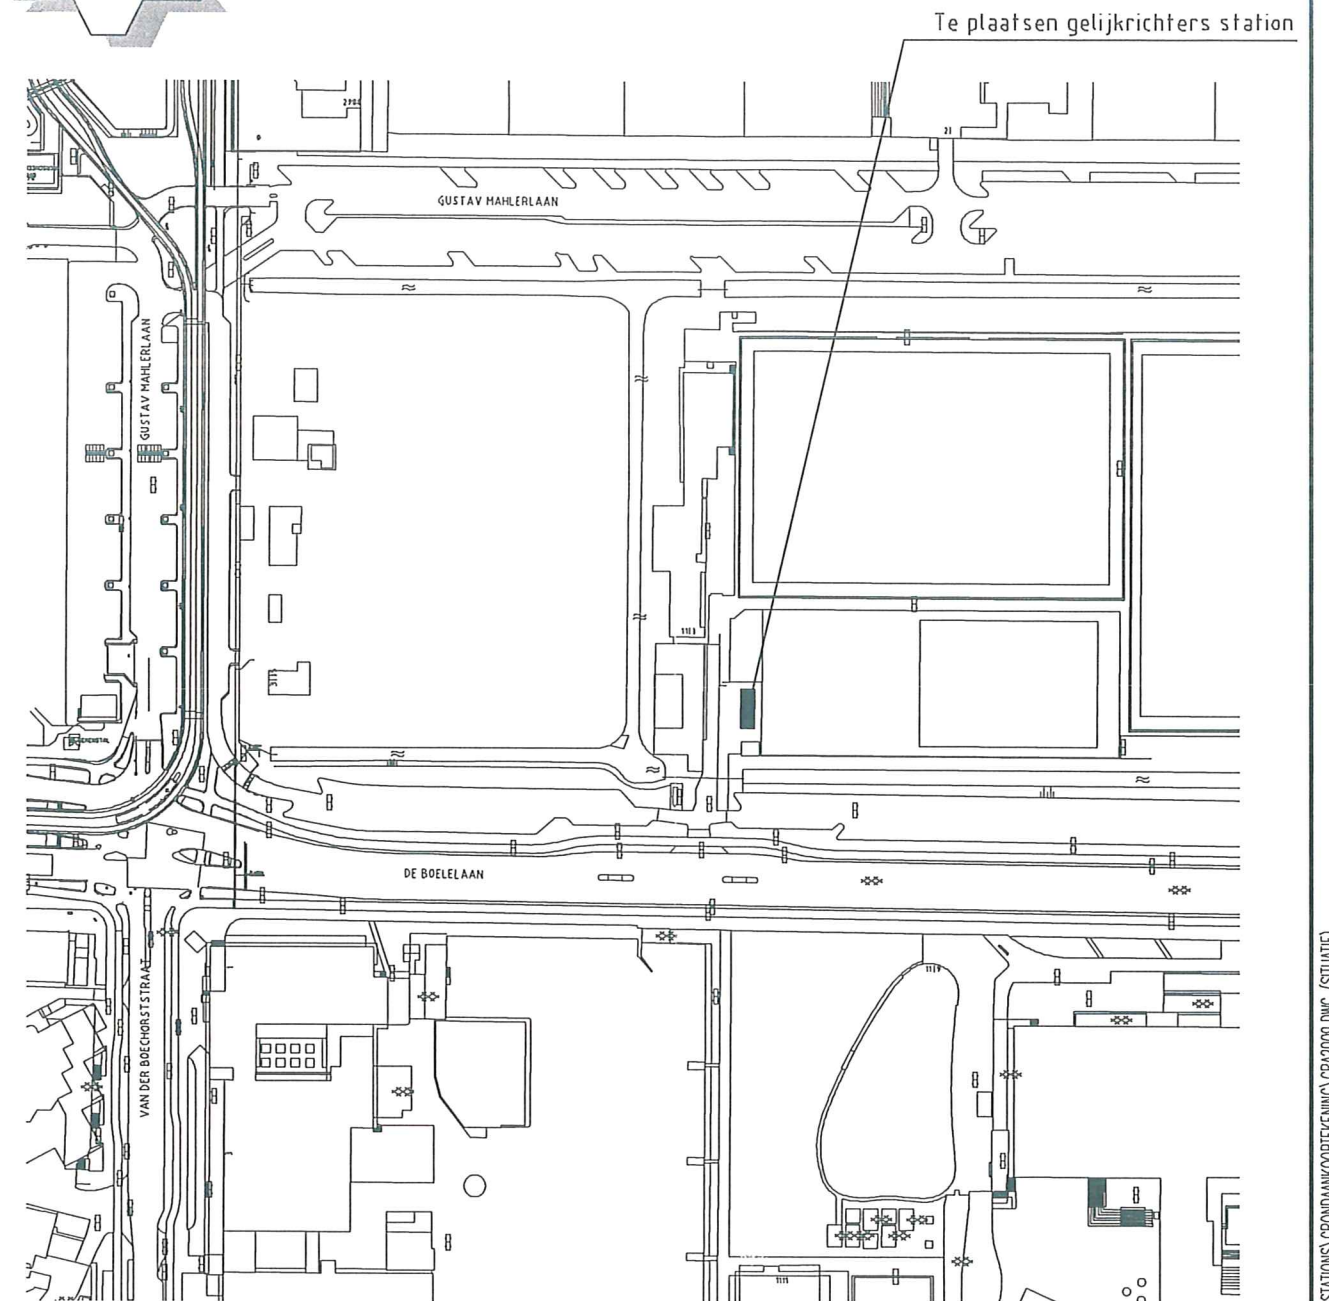

Liandon

PTO, CP West, team C

onderdeel van alliander


opdrachtgever: Ontwikkelingsbedrijf Gemeente Amsterdam

GS-station "Boelelaan"
Gemeente Amsterdam
Situatietekening

get. JPL	dat. 230910	gez.
schaal 1:200 / 1:2000	gew.	
1-9555-1		


Tekening t.b.v. bouwaanvraag

R:\BESTANDEN\JOB_PEH_OSD_BOUWK\BOUWKUNDE\BASIS TEKeningen 10 KV-STATIONS\GRONDAANKOPTEKENING\GRA2009.DWG (SITUATIE)

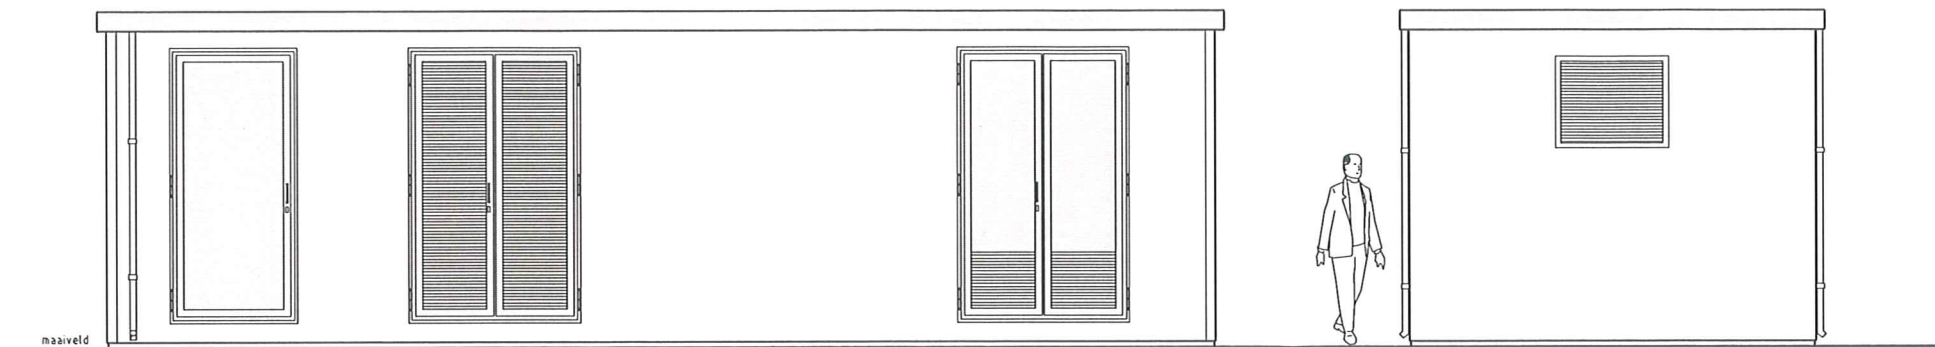


WESTGEVEL

ZUIDGEVEL

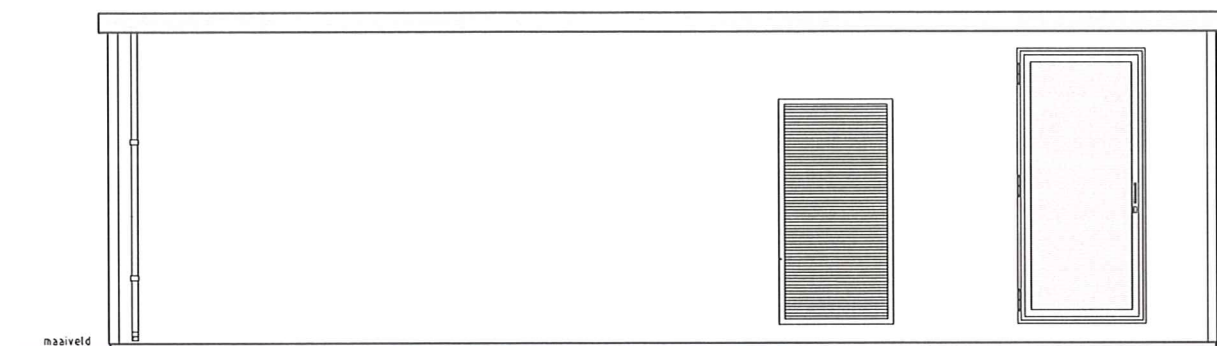

OOSTGEVEL

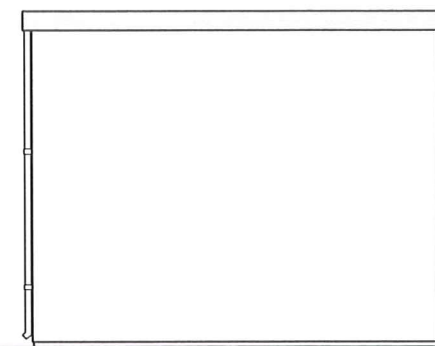

NOORDGEVEL

Specificaties

gewicht bovendeeel ± 56 ton (leeg)
± 69 ton (geïnstalleerd)
gewicht kelder ± 26 ton

Betonskwaliteit: Gewapend-gefrid-beton LC 25/28

UITVOERING UITWENDIG:

Dak Geïmpregneerd op basis van silicone
Dakomranding Zichtbeton platinagrijs RAL 7036
Wanden Glad beton / grijs
Kelder Gebitumineerd


UITVOERING INWENDIG:

Wanden en plafond Witte muurverf
Vloer en kelder Onbehandeld


Deuren: Staal th.-verzinkt platinagrijs RAL 7036
Roosters: Staal th.-verzinkt platinagrijs RAL 7036
Hemelwaterafvoer: Staal th.-verzinkt platinagrijs RAL 7036

Aanvulling ingekomen

16 NOV. 2010

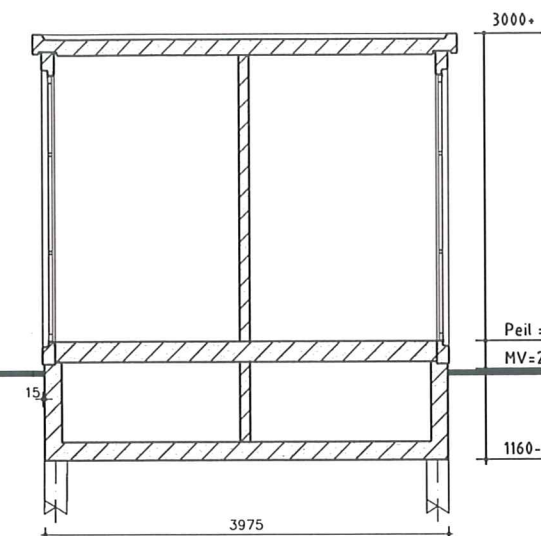


DOORSNEDE B-B

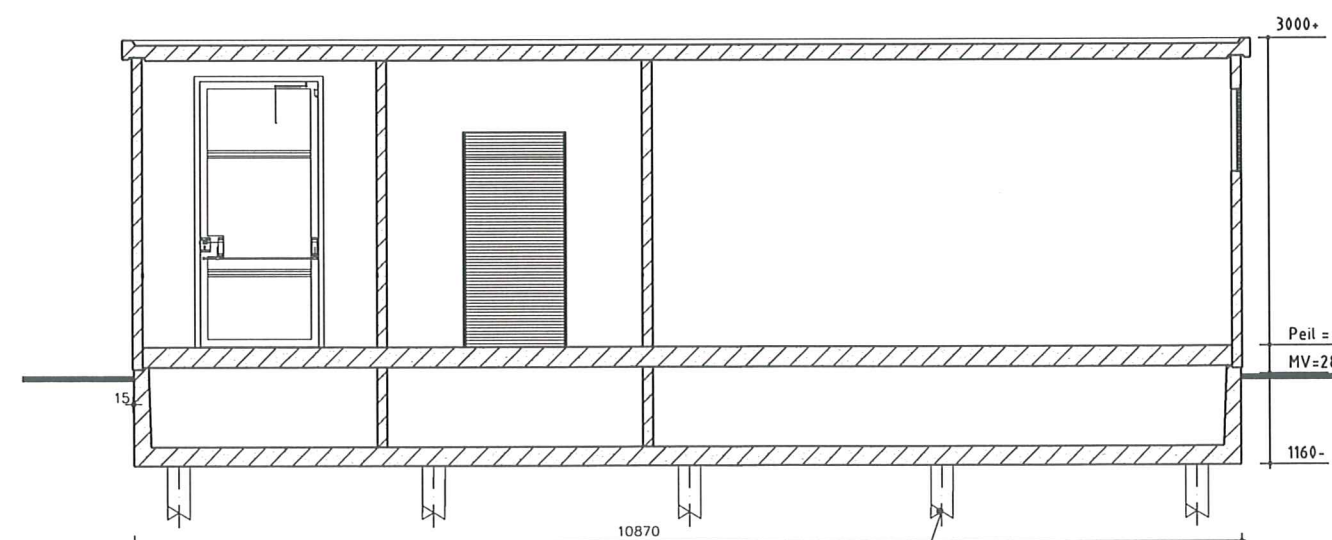

DOORSNEDE A-A

Heipalen op hoogte afheien en het
hoogteverschil uitvullen met staalvilt

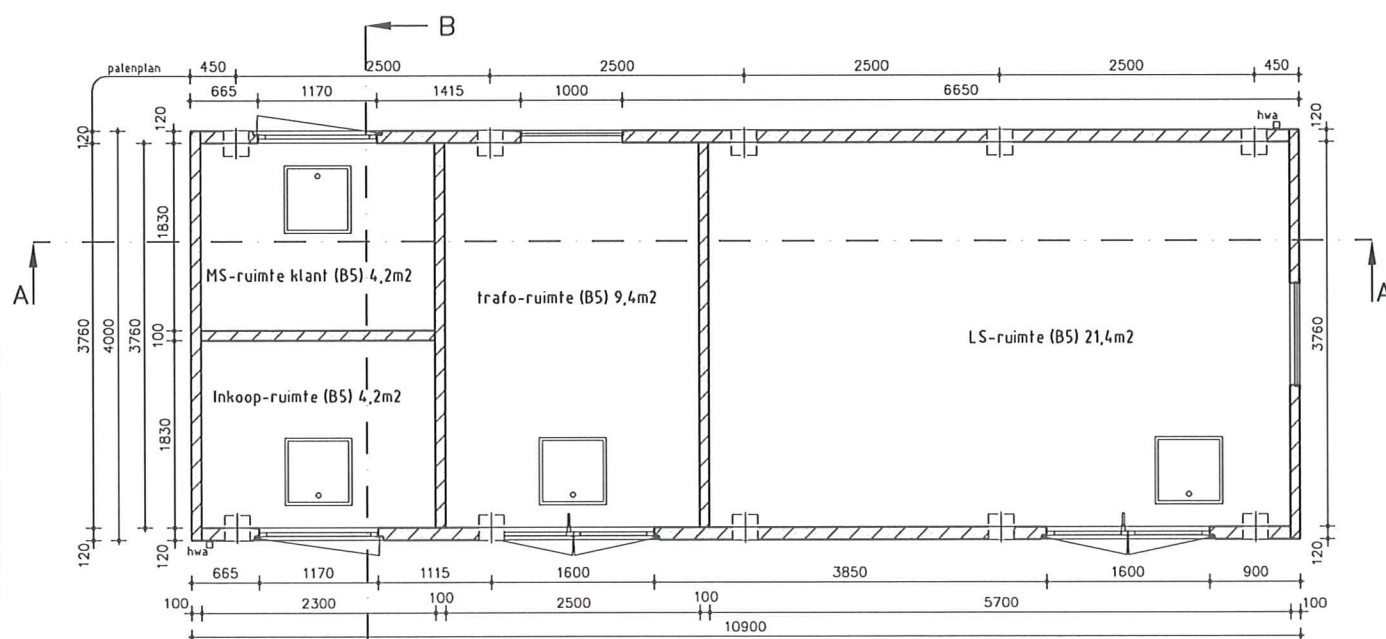

PLATTEGROND

Liandon

onderdeel van allianier

PTO, CP West, Bouwkunde

Lichte Industriefunctie


opdrachtgever: Ontwikkelingsbedrijf Gemeente Amsterdam

GS-station "Boetelaan"
Ontwerptekening
Gevels, plattegrond en doorsneden

get. JPL	dat. 230910	gez.
schaal 1:50	gew. 151110	B
0-9555-1		


Tekening t.b.v. bouwtoelating

K 01 / 0907 / 2010

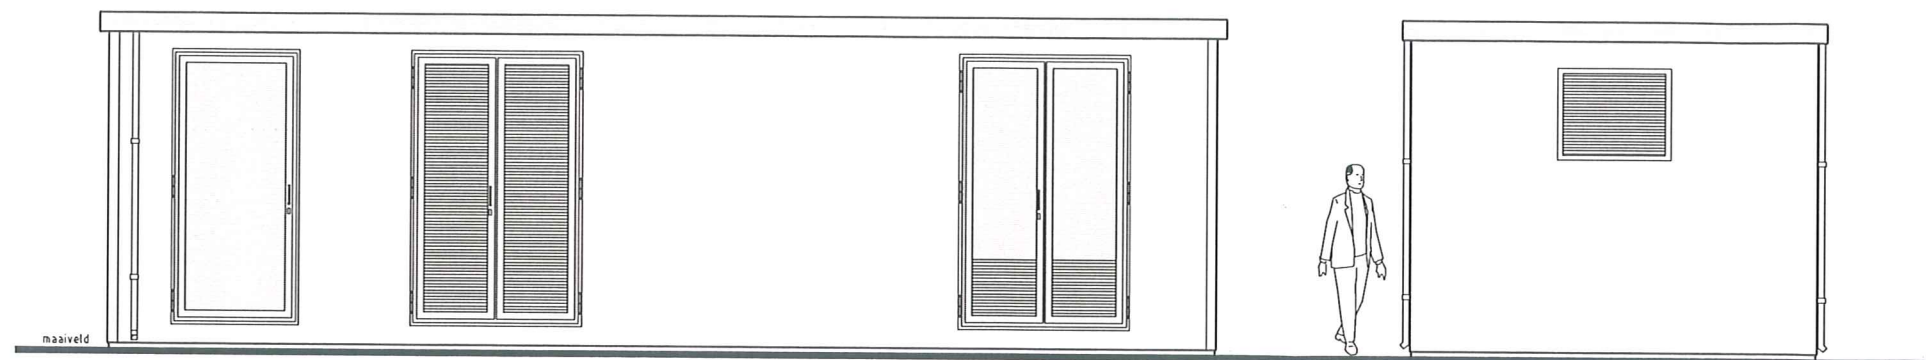


WESTGEVEL

ZUIDGEVEL

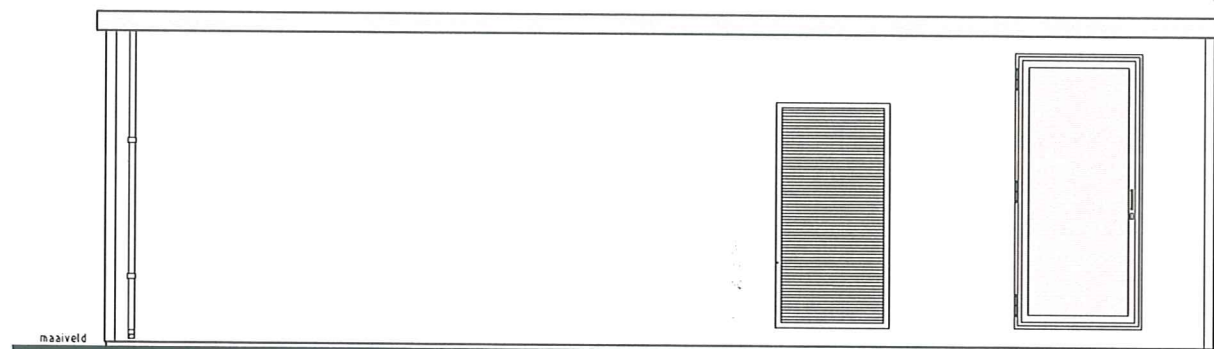

OOSTGEVEL

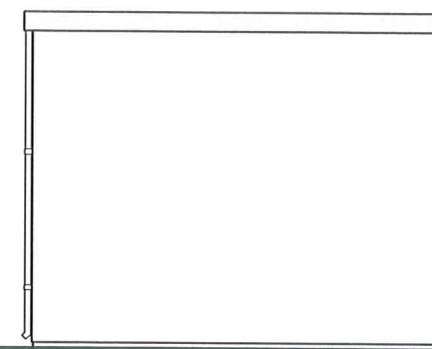

NOORDGEVEL

Specificaties

gewicht bovendeel ± 56 ton (leeg)
gewicht kelder ± 69 ton (geïnstalleerd)

Betonkwaliteit: Gewapend-getrild-beton LC 25/28

UITVOERING UITWENDIG:

Dak Geïmpregneerd op basis van siliconen
Dakomranding Zichtbeton platinagrijs RAL 7036
Wanden Glad beton / grijs
Kelder Gebitumineerd


UITVOERING INWENDIG:

Wanden en plafond Witte muurverf
Vloer en kelder Onbehandeld


Deuren: Staal th.-verzinkt platinagrijs RAL 7036
Roosters: Staal th.-verzinkt platinagrijs RAL 7036
Hemelwaterafvoer: Staal th.-verzinkt platinagrijs RAL 7036

Aanvulling ingekomen


16 NOV. 2010

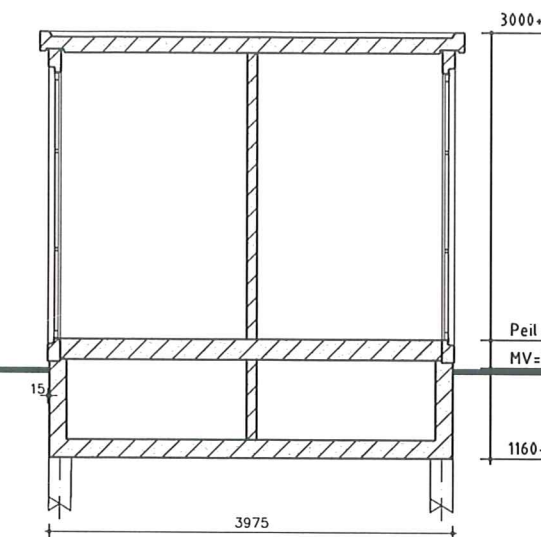

DOORSNEDE B-B

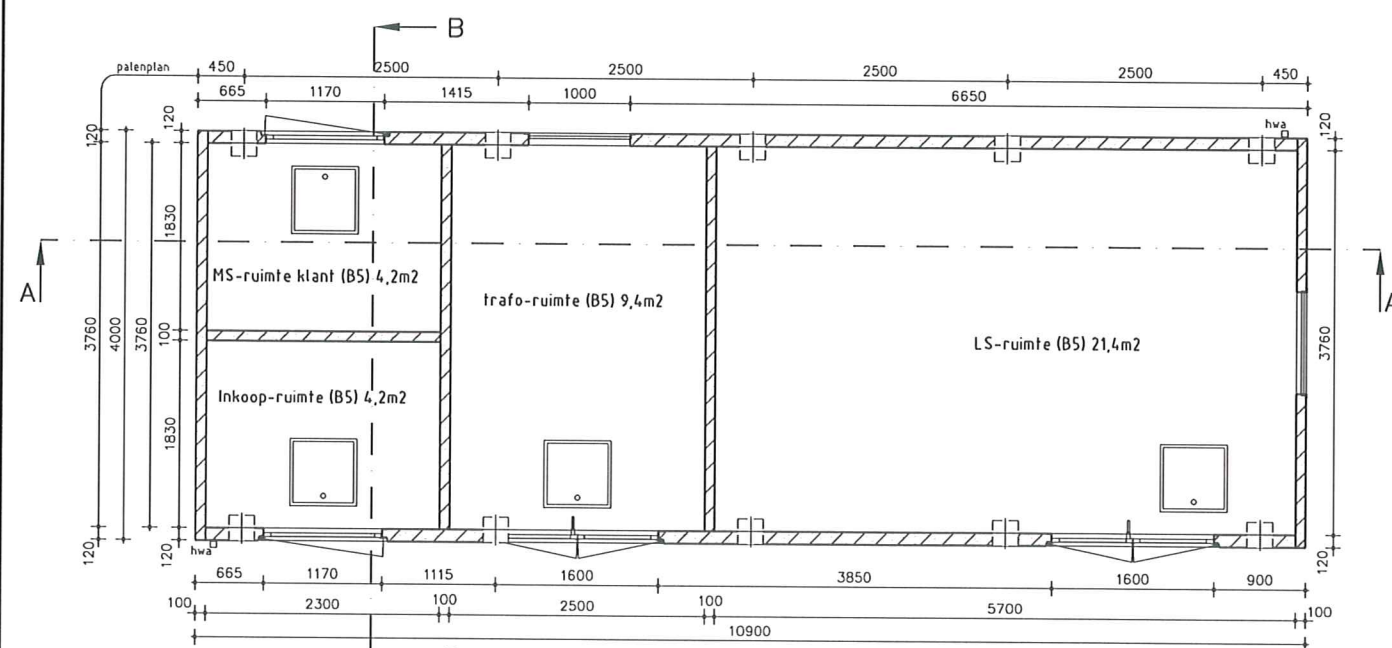

PLATTEGROND

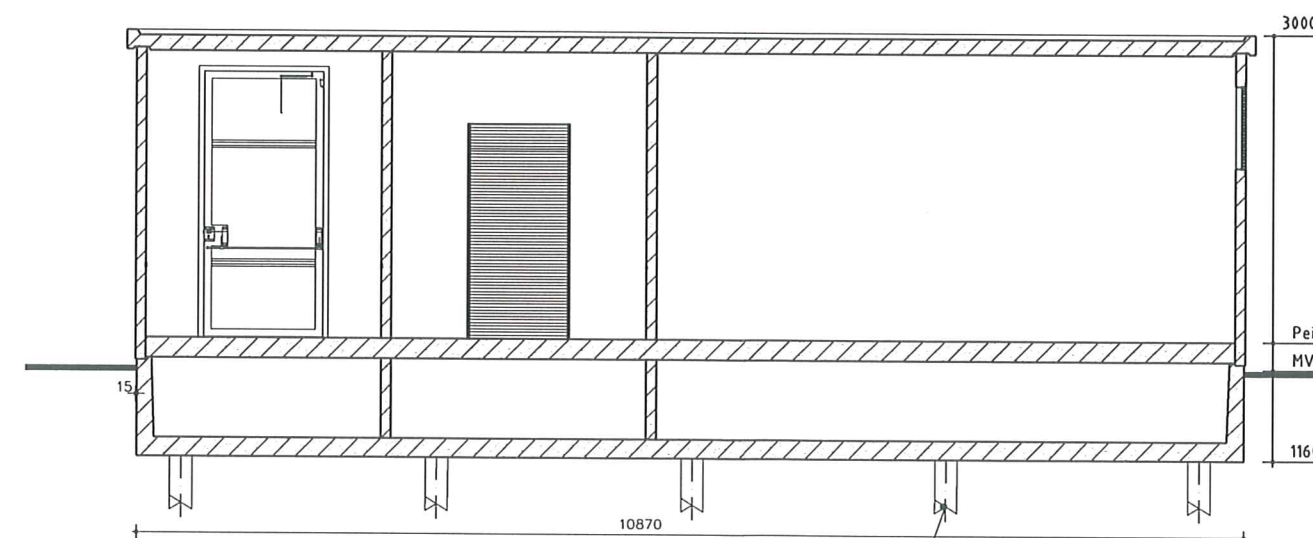

DOORSNEDE A-A

Heipalen op hoogte afheien en het hoogteverschil uitvullen met staalvilt

Liandon

onderdeel van alliander

PT0, CP West, Bouwkunde

Lichte Industriefunctie

opdrachtgever: Ontwikkelingsbedrijf Gemeente Amsterdam

GS-station "Boelelaan"

Ontwerptekening

Gevels, plattegrond en doorsneden

get. JPL	dat. 230910	gez.
schaal 1:50	gew. 151110	B
0-9555-1		

Tekening t.b.v. bouwvraag