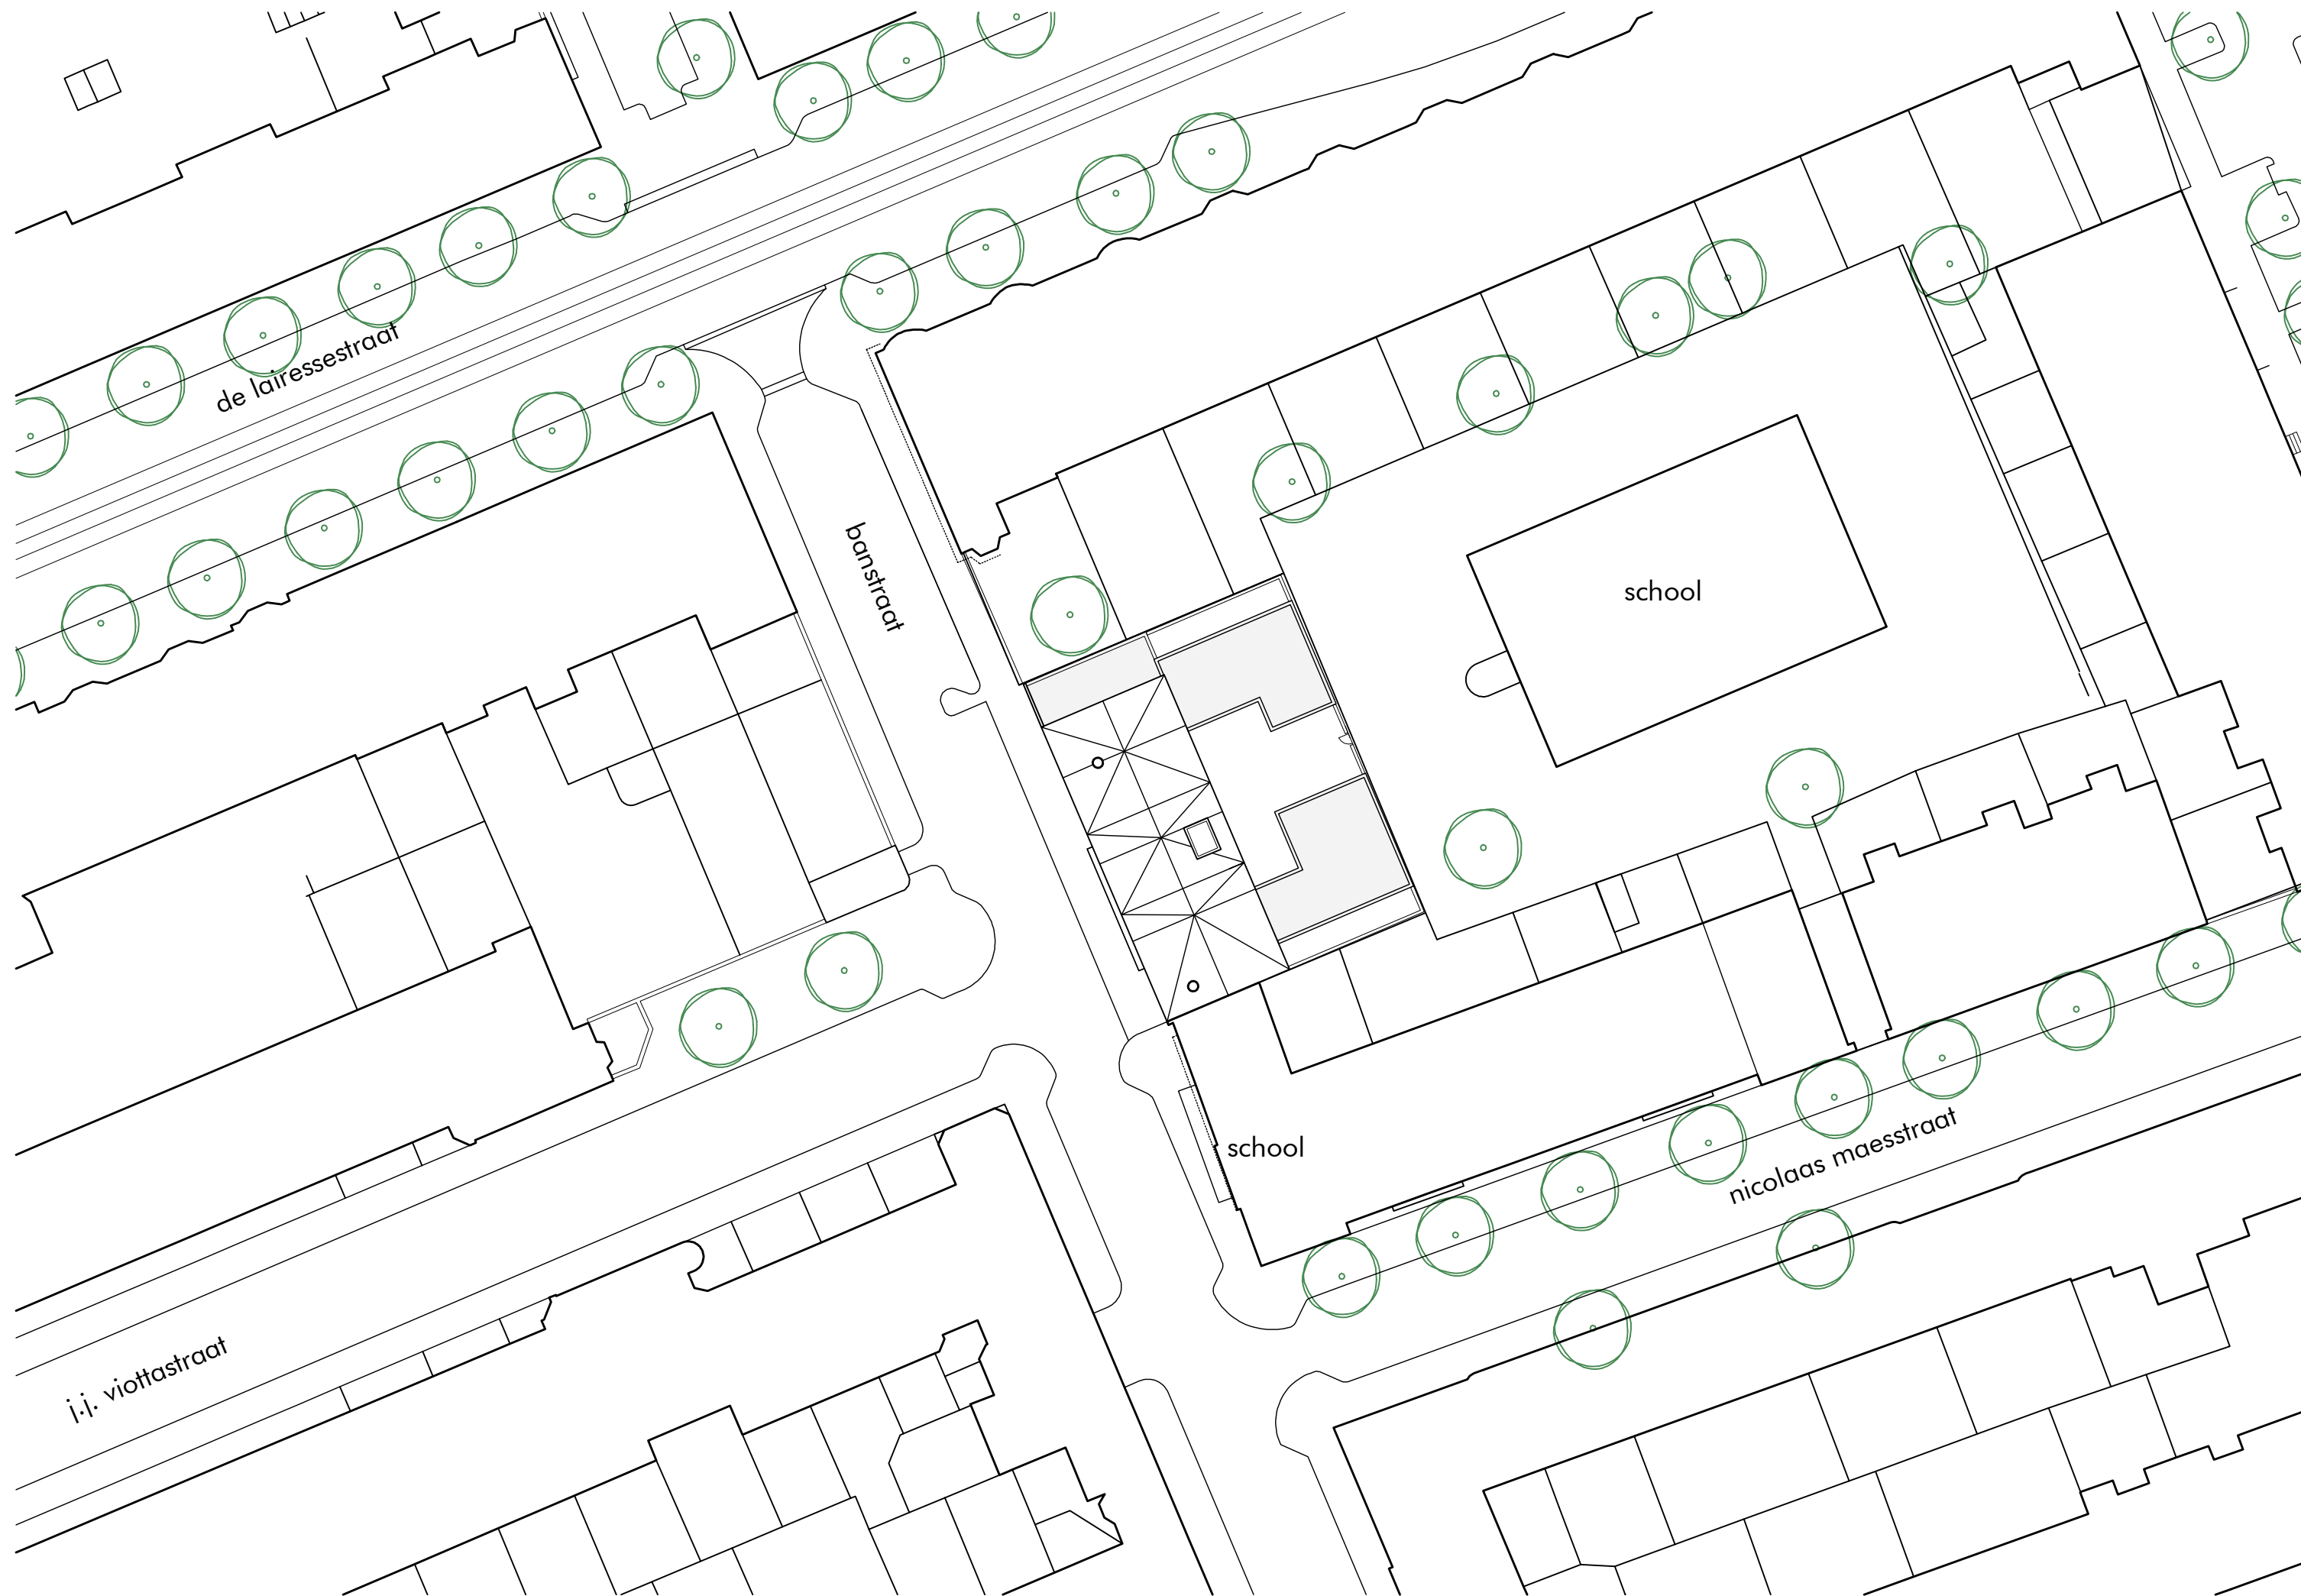


WERK
banstraat 23-27
te amsterdam

ONDERWERP
situatie

SCHAAL
1:500
GETEKEND
t.z.n.
GEZIEN

DATUM
14/07/10
GEWIJZIGD
9/12/10
07/02/11
21/03/11
08/04/11
02/09/11


voorlopig ontwerp

AFMETING: 630x297

DAM
&
PARTNERS
ARCHITECTEN
Schipluidenlaan 4, 1062 HE Amsterdam
The Netherlands

T +31 20 623 47 55
F +31 20 627 72 80
E office@damenpartners.com
H www.damenpartners.com

CODE
OABA
VO 0.01

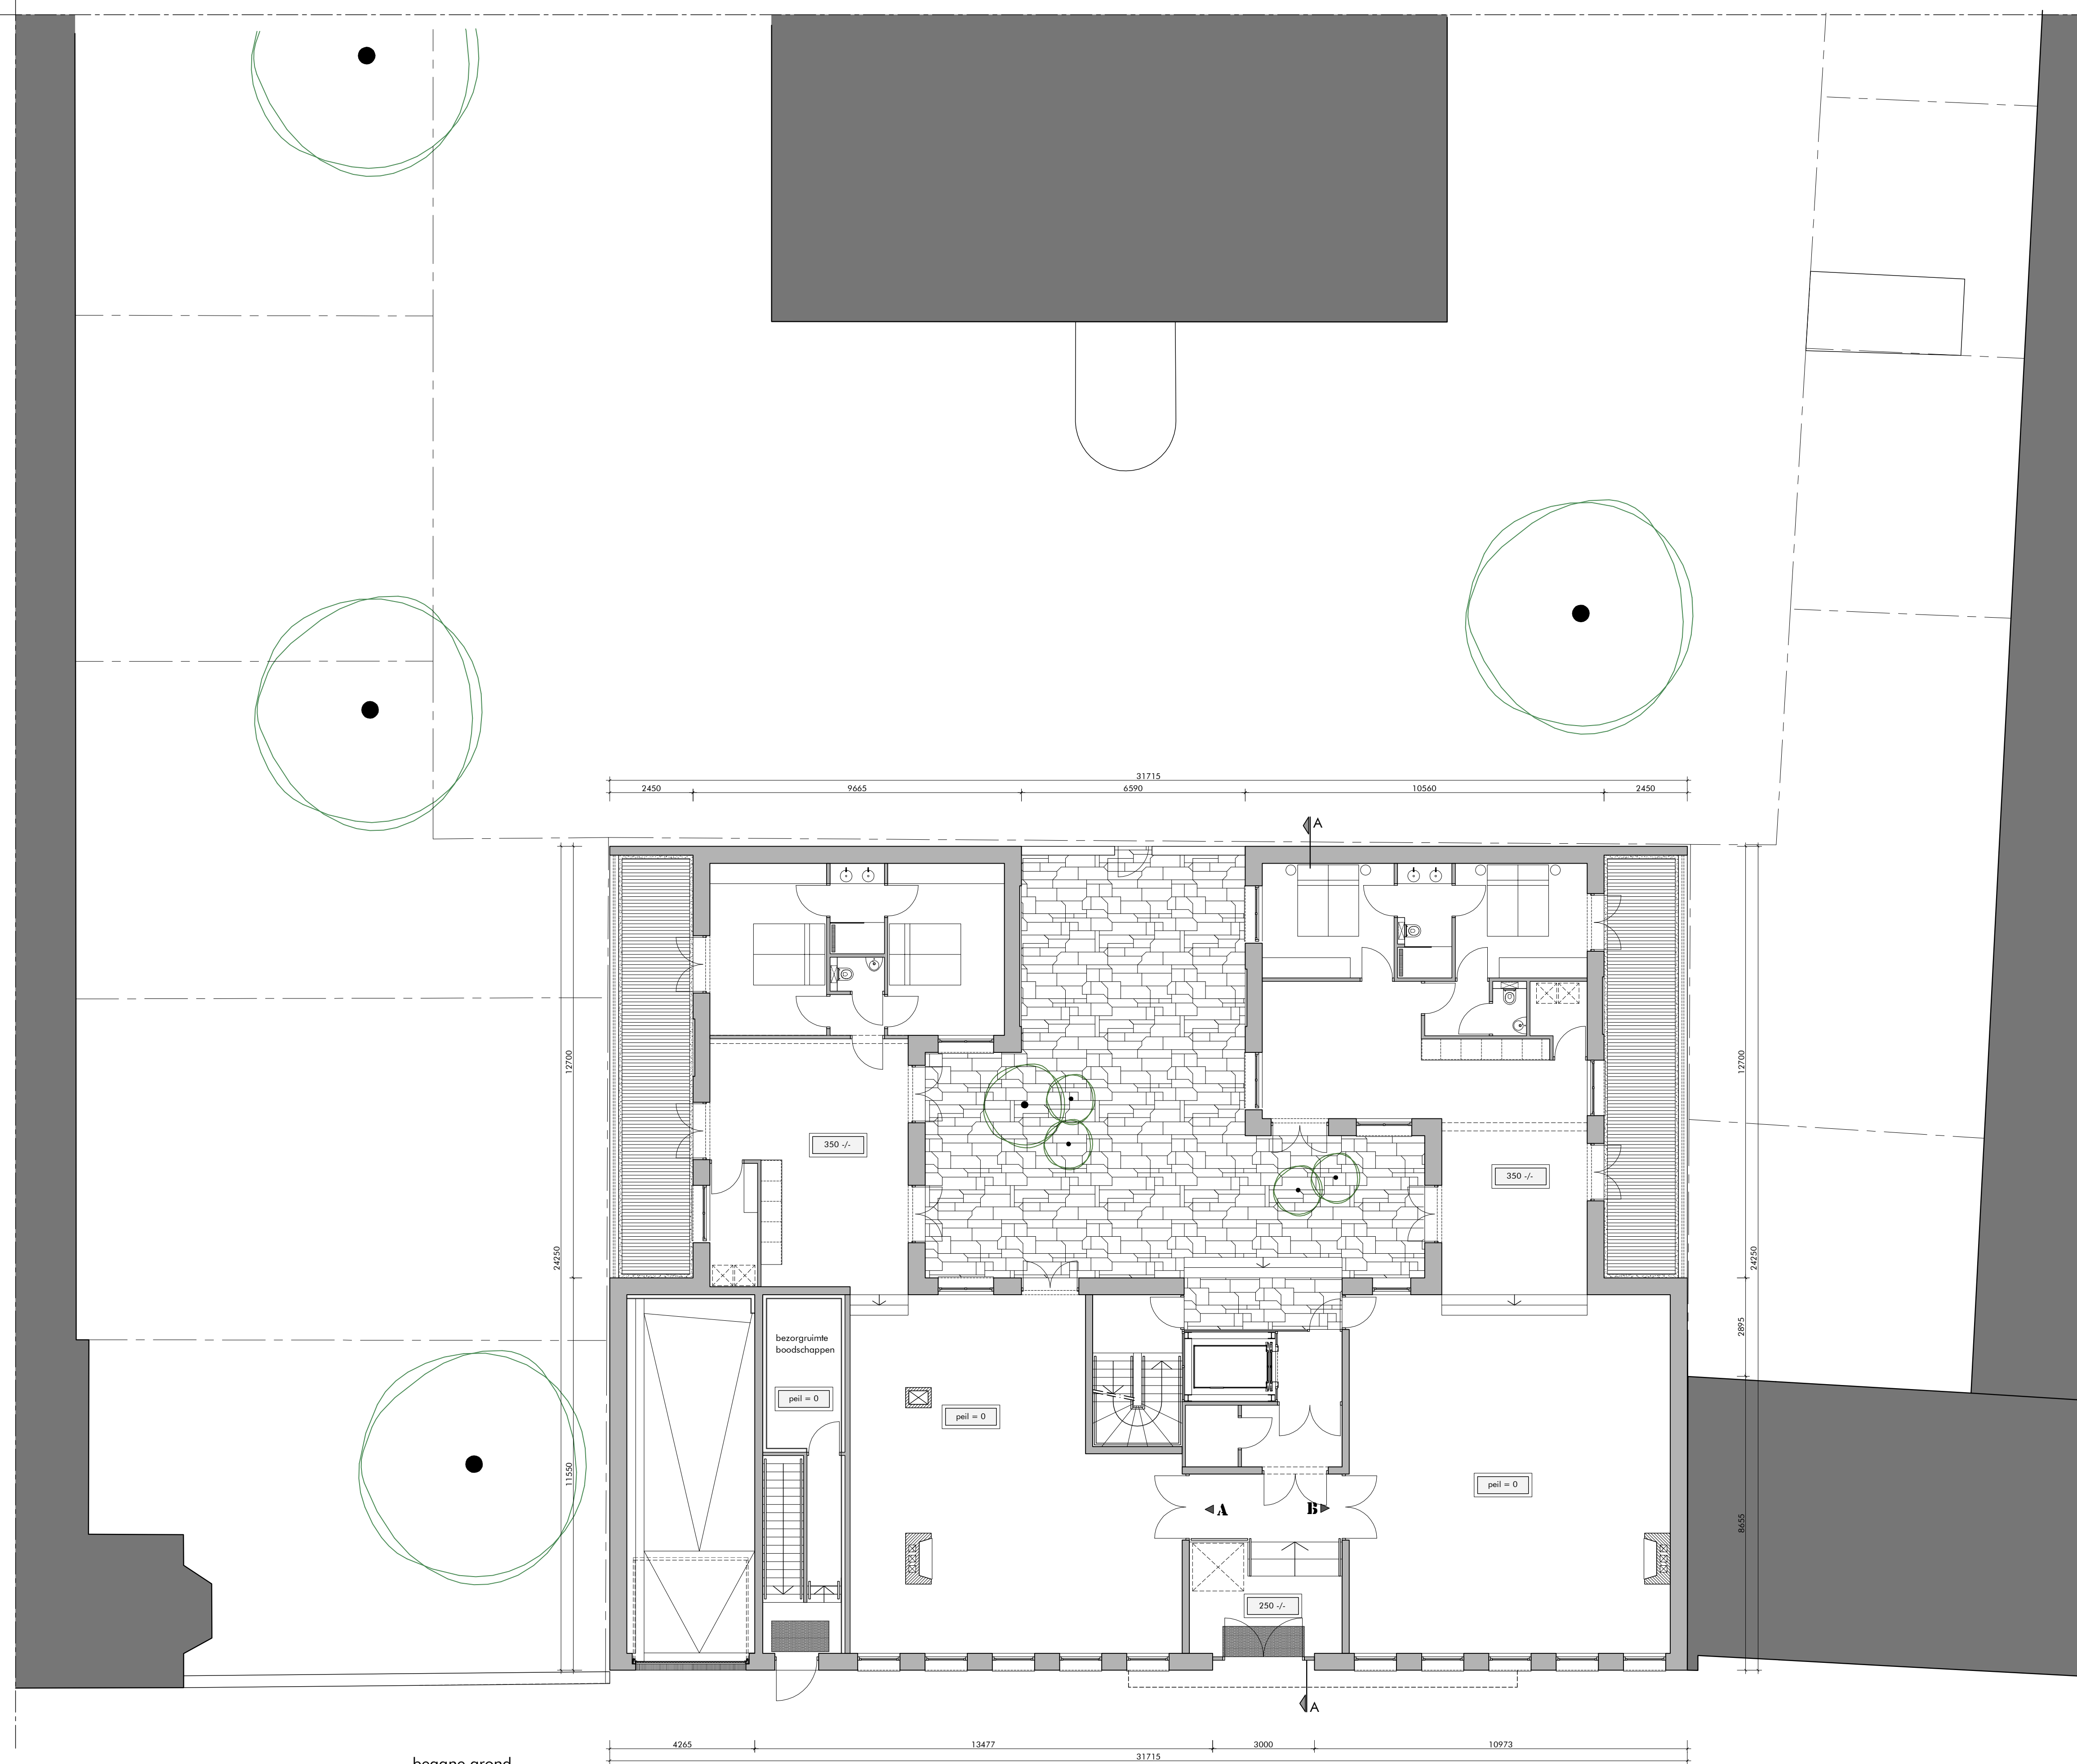

begane grond
2 woningen



WERK
banstraat 23-27
te amsterdam

ONDERWERP
begane grond

SCHAAL
1:100
GETEKEND
f.z.n.
GEZIEN

DATUM
14/07/10
GEWUJGD
09/12/10
07/02/11
21/03/11
08/04/11

02/09/11

voorlopig ontwerp

AFMETING: 840x594

DAM

&

**PARTNERS
ARCHITECTEN**


Schippluizenlaan 4, 1062 HE Amsterdam
The Netherlands

T +31 20 623 47 55
F +31 20 627 72 80
E office@damenpartners.com
H www.damenpartners.com

CODE

**OABA
VO 1.10**

kelder verdieping

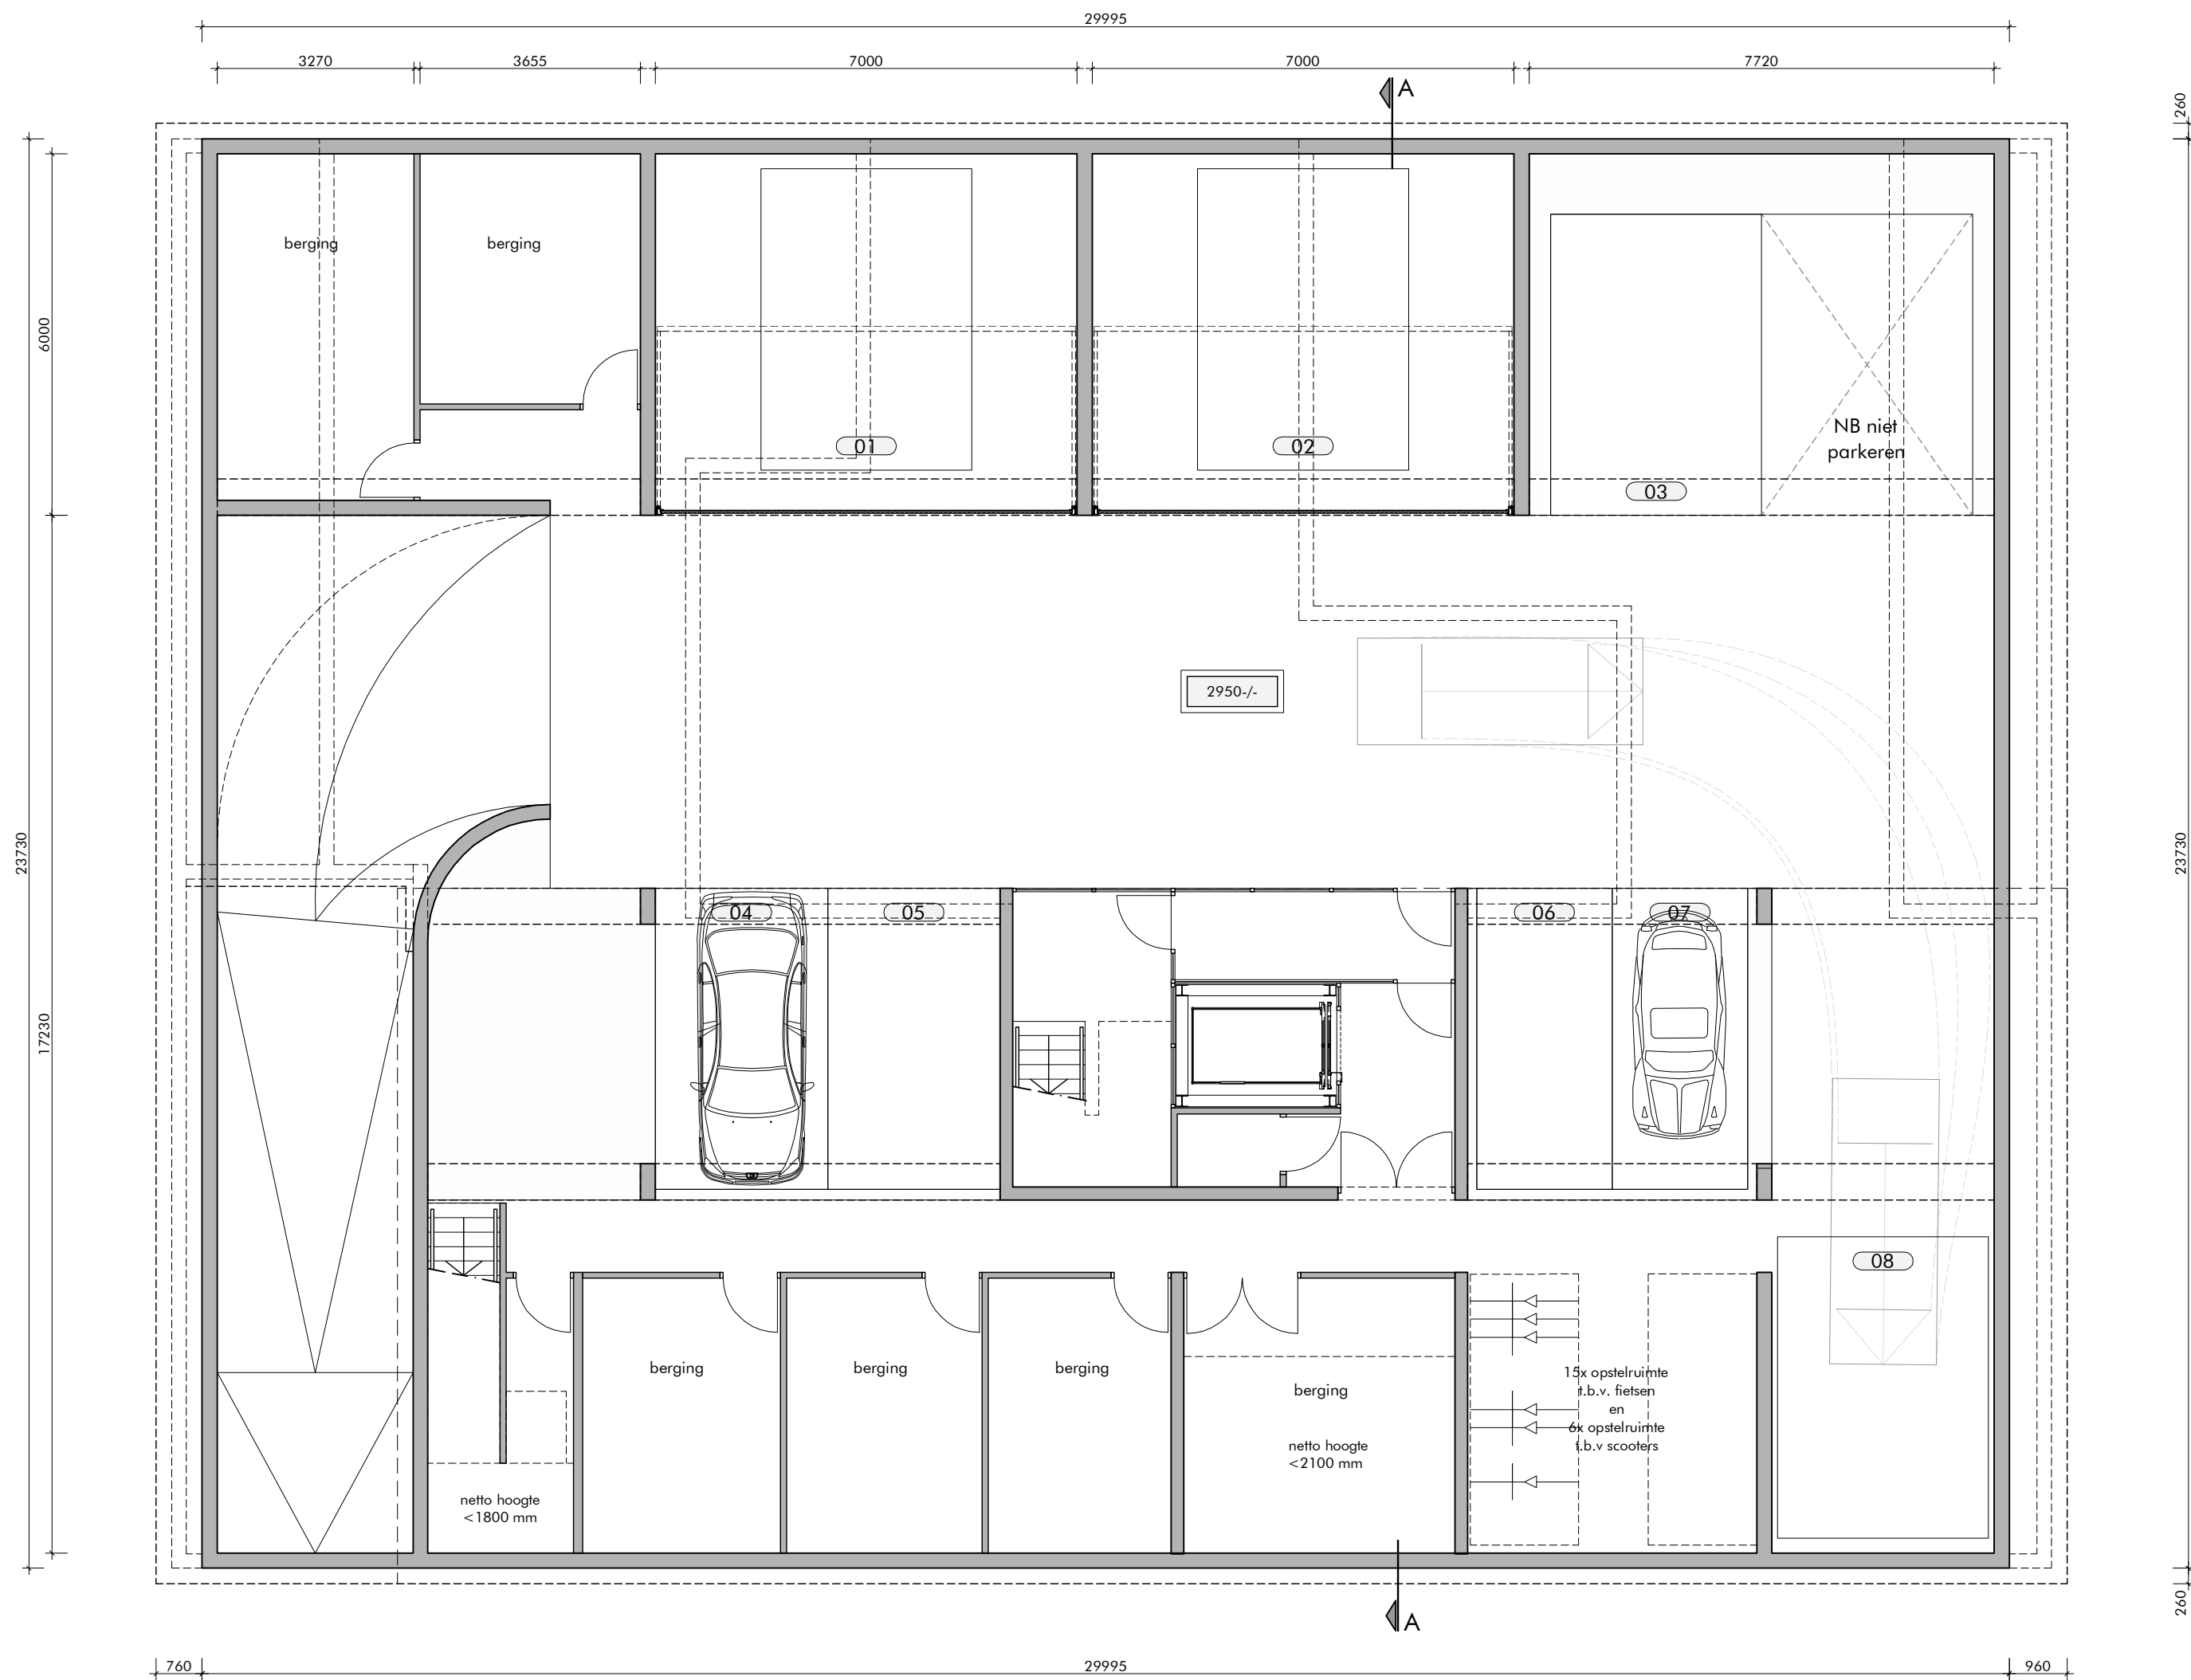

1e t/m 3e verdieping
1 woning per verdieping



WERK
banstraat 23-27
te amsterdam

ONDERWERP
kelder verdieping
1e t/m 3e verdieping

SCHAAL
1:100
GETEKEND
f.z.n.
GEZIEN

DATUM
14/07/10
GEWILDIGD
09/12/10
07/02/11
21/03/11
08/04/11

05/08/11

voorlopig ontwerp

AFMETING: 840x594

DAM
&

PARTNERS
ARCHITECTEN

Schippluizenlaan 4, 1062 HE Amsterdam
The Netherlands

T +31 20 623 47 55
F +31 20 627 72 80
E office@damenpartners.com
H www.damenpartners.com


CODE

OABA
VO 1.11

[illegible]

Architectural floor plan of a building. The plan shows a large rectangular structure with a central section divided into four triangles by diagonal lines. A central rectangular area is labeled "liftopbouw 7m2". Dimensions are provided: overall width 27710, overall height 11550, and various internal dimensions like 2940, 27710, 2940, 1410, 2015, and 2895. A section line A-A is indicated at the top and bottom center.



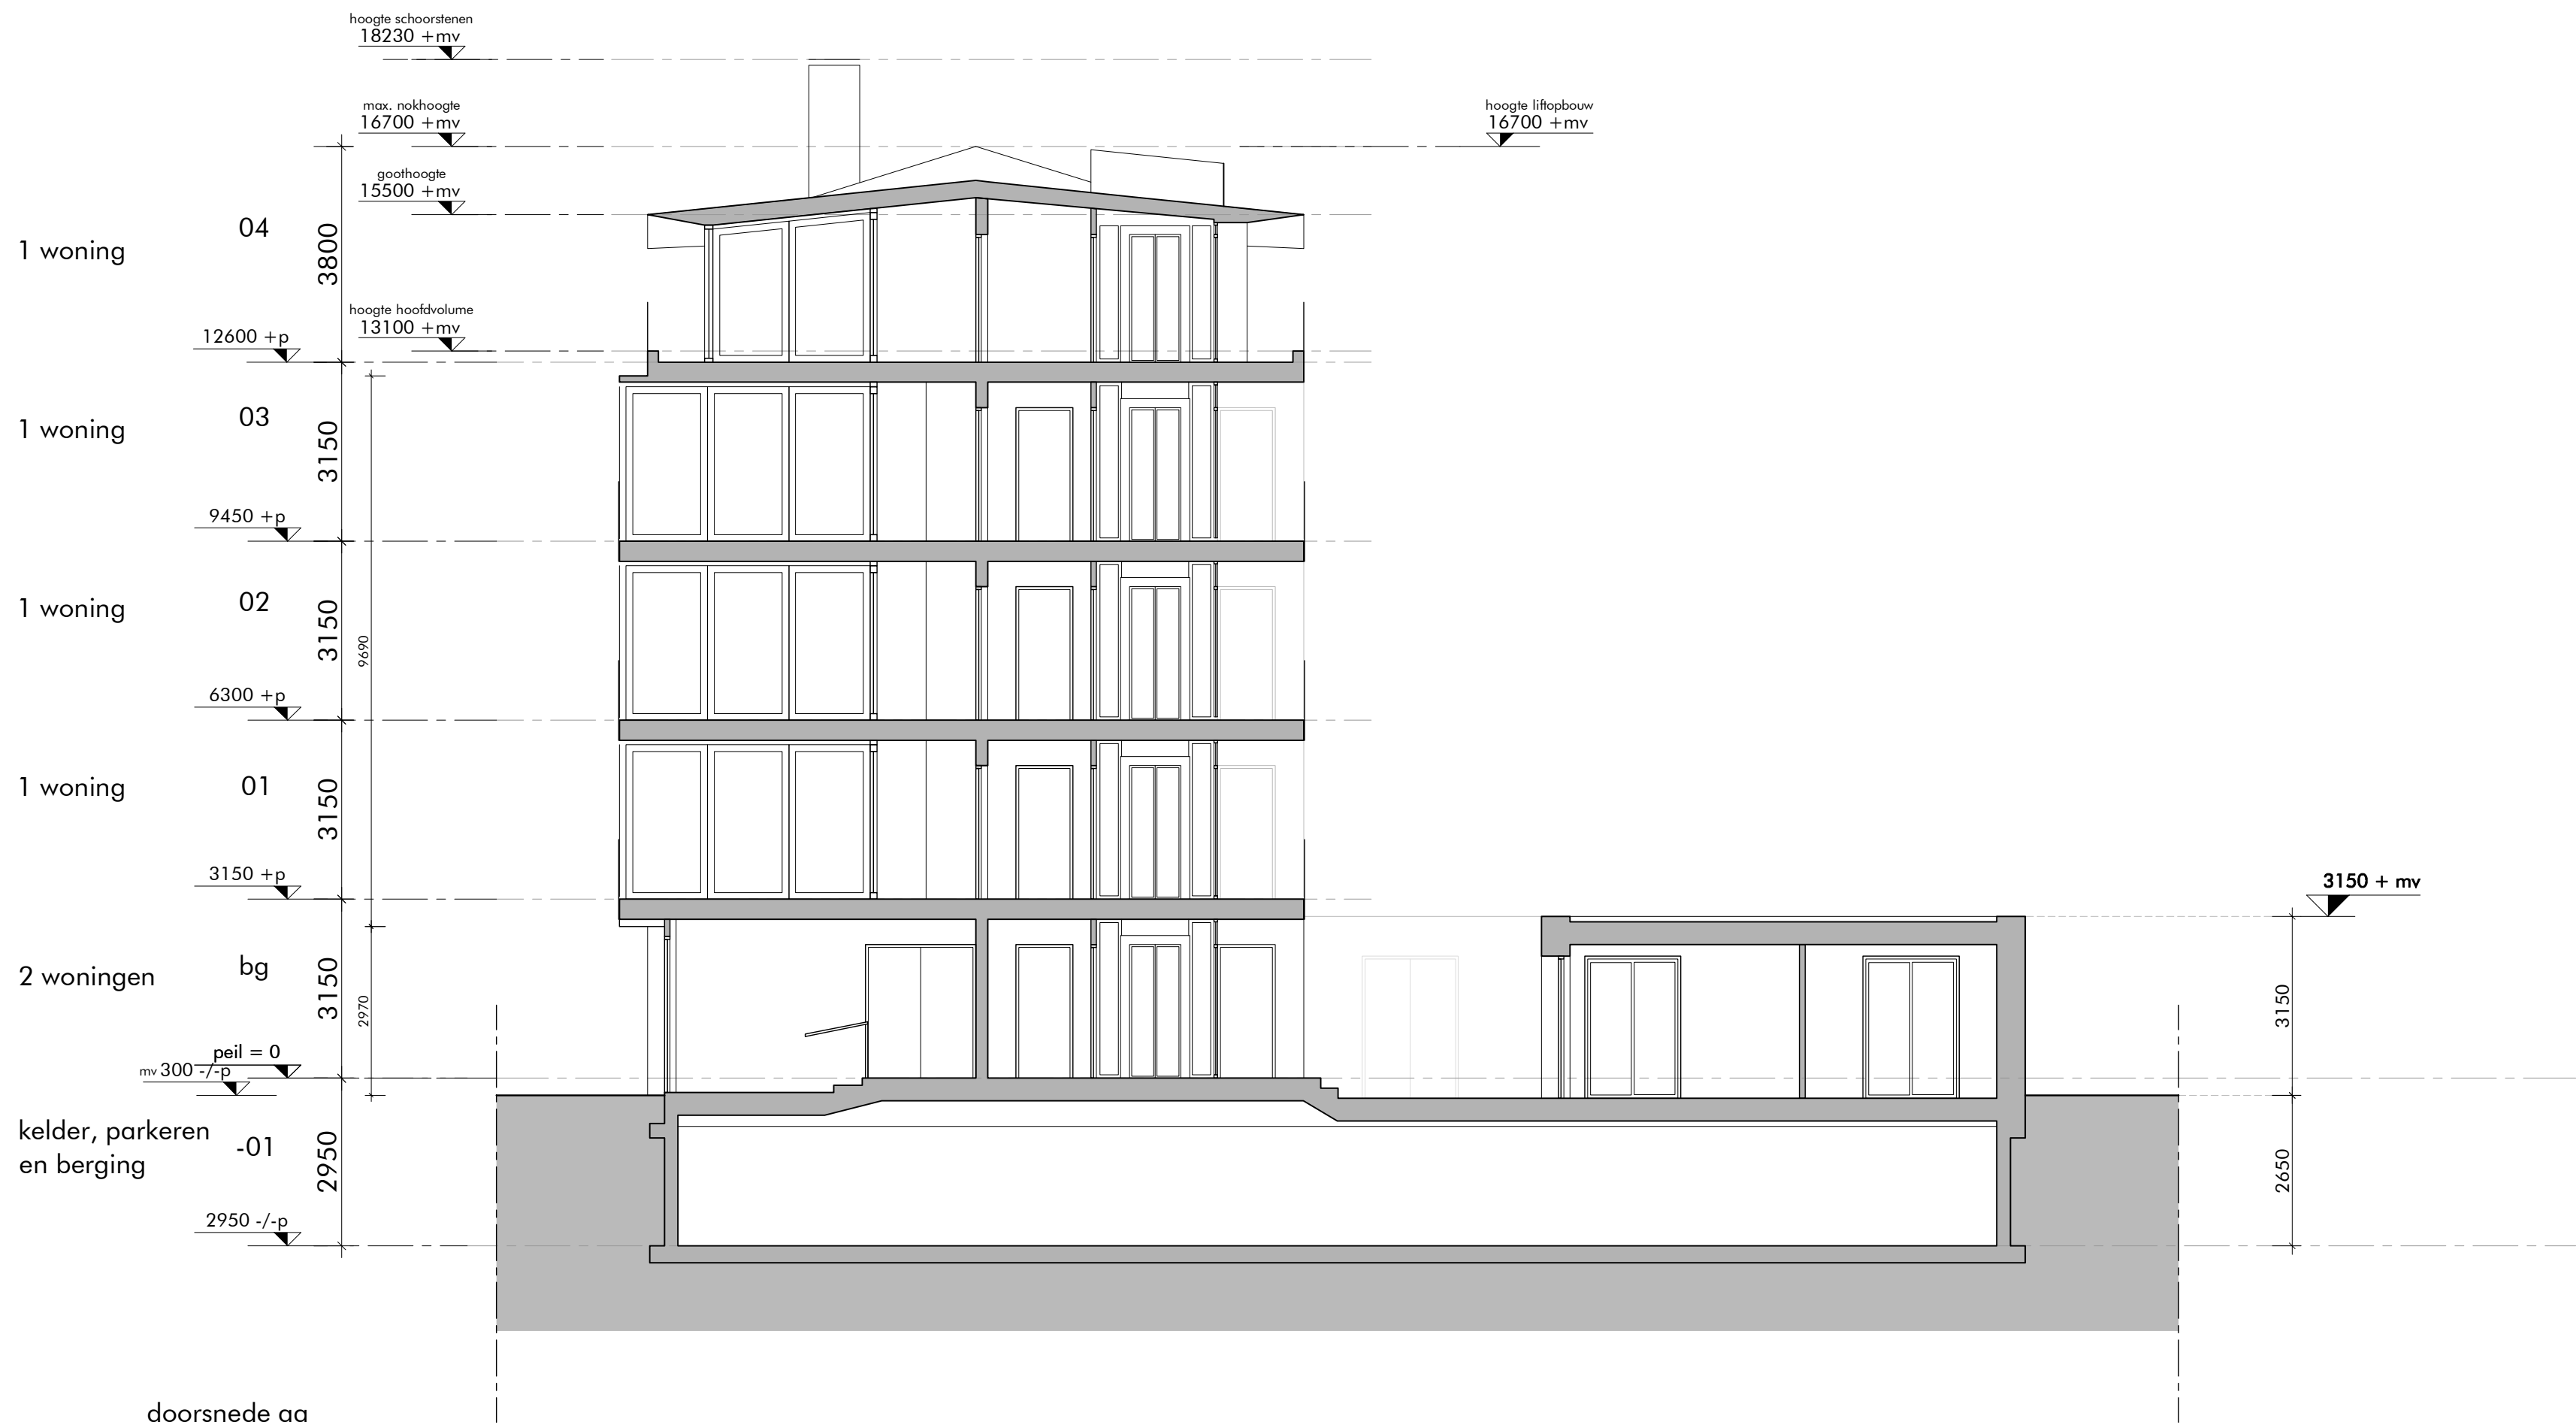

bruto inhoud hoofdvolume

hoofdvolume		bruto vloer oppervlakte (m2)	gemiddelde hoogte (m)	bruto inhoud (m3)
verdieping	functie			
5e	liftofbouw	7	1	7
4e	1 woning	240	3,1	744
3e	1 woning	298	3,15	938,7
2e	1 woning	298	3,15	938,7
1e	1 woning	298	3,15	938,7
bg	2 woningen	312	3,15	982,8
plint	kelder	312	0,3	93,6
totaal				4656,1
laagbouw		bruto vloer oppervlakte (m2)	gemiddelde hoogte (m)	bruto inhoud (m3)
verdieping	functie			
bg achter	2 woningen	217	3,15	683,6
bg zijkant	garage entree	45	2,97	133,7
totaal				817,2

WERK

banstraat 23-27
te amsterdam

ONDERWERP

doorsnede aa

SCHAAL

1:100

GETEKEND

f.z.n.

GEZIEN

DATUM

14/07/10

GEWIJZIGD

19/01/11

07/02/11

21/03/11

02/09/11

voorlopig ontwerp

AFMETING: 840x594


DAM
&
PARTNERS
ARCHITECTEN

Schippluidenlaan 4, 1062 HE Amsterdam
The Netherlands

T +31 20 623 47 55
F +31 20 627 72 80
E office@damenpartners.com
H www.damenpartners.com

CODE

OABA
VO 3.01

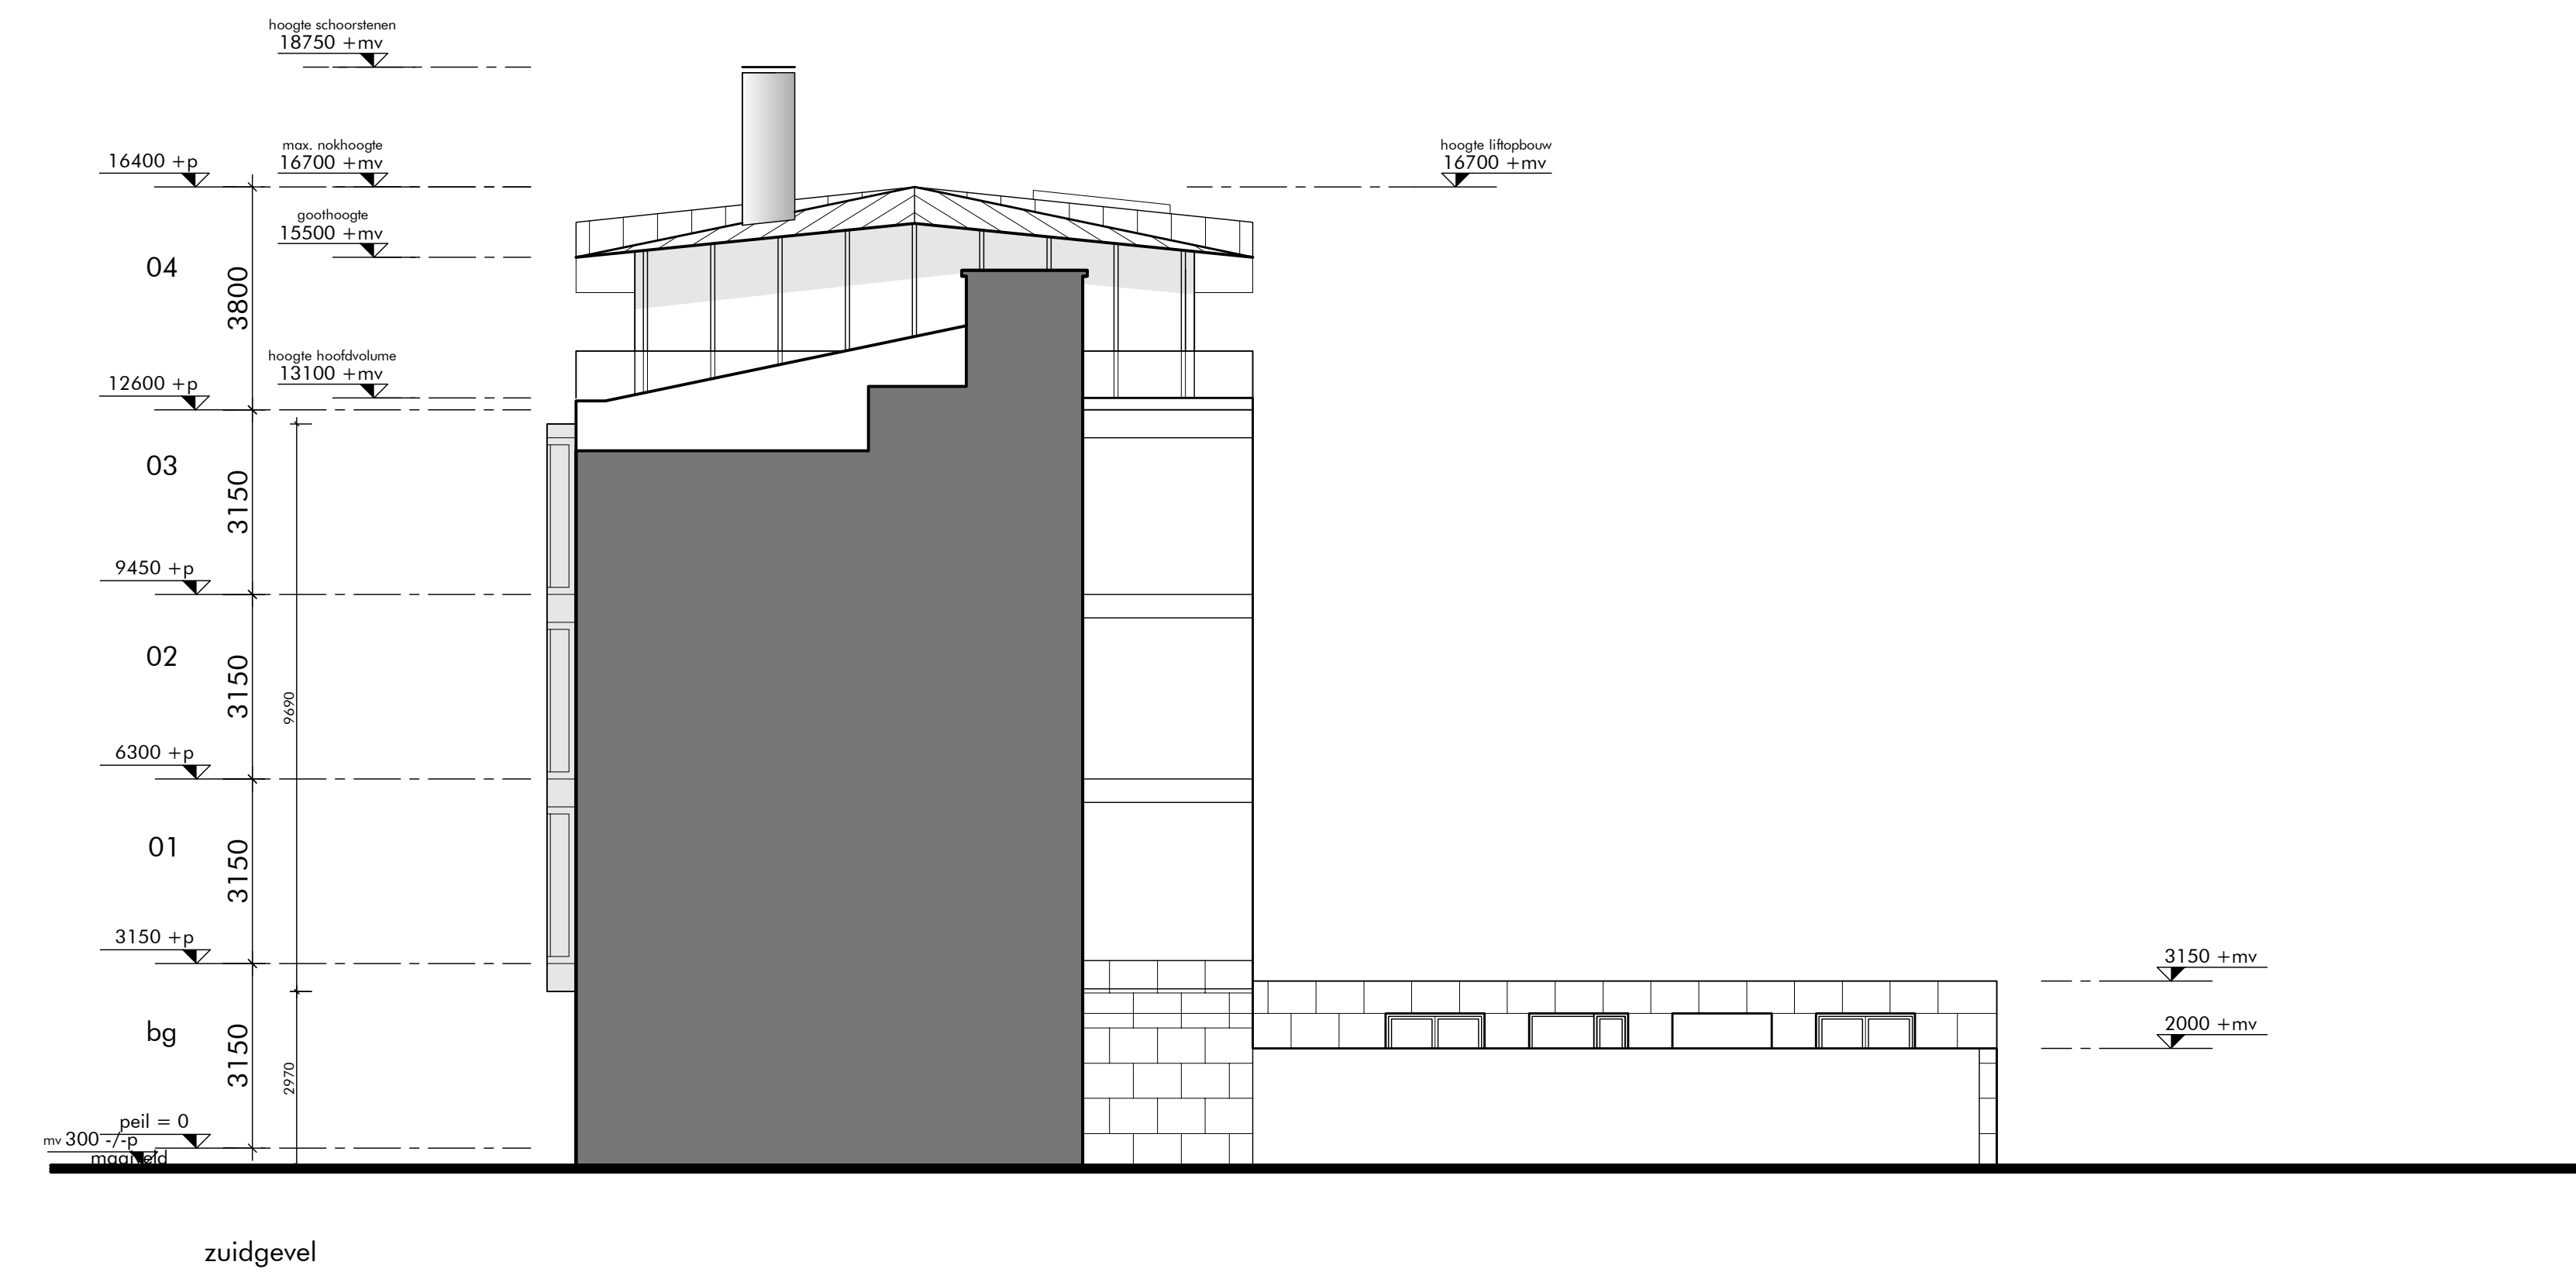

WERK
banstraat 23-27
te amsterdam

ONDERWERP
westgevel & zuidgevel

SCHAAL
1:100

GETEKEND
t.z.t.

GEZIEN
07/02/11
21/03/11
08/04/11

DATUM
14/07/10
09/12/10

GEWUZZIGD
02/09/11

AFMETING: 840x594


DAM
&
PARTNERS
ARCHITECTEN

Schippluidentlaan 4, 1062 HE Amsterdam
The Netherlands

T +31 20 623 47 55
F +31 20 627 72 80
E office@damenpartners.com
H www.damenpartners.com

CODE
OABA
VO 2.01

voorlopig ontwerp

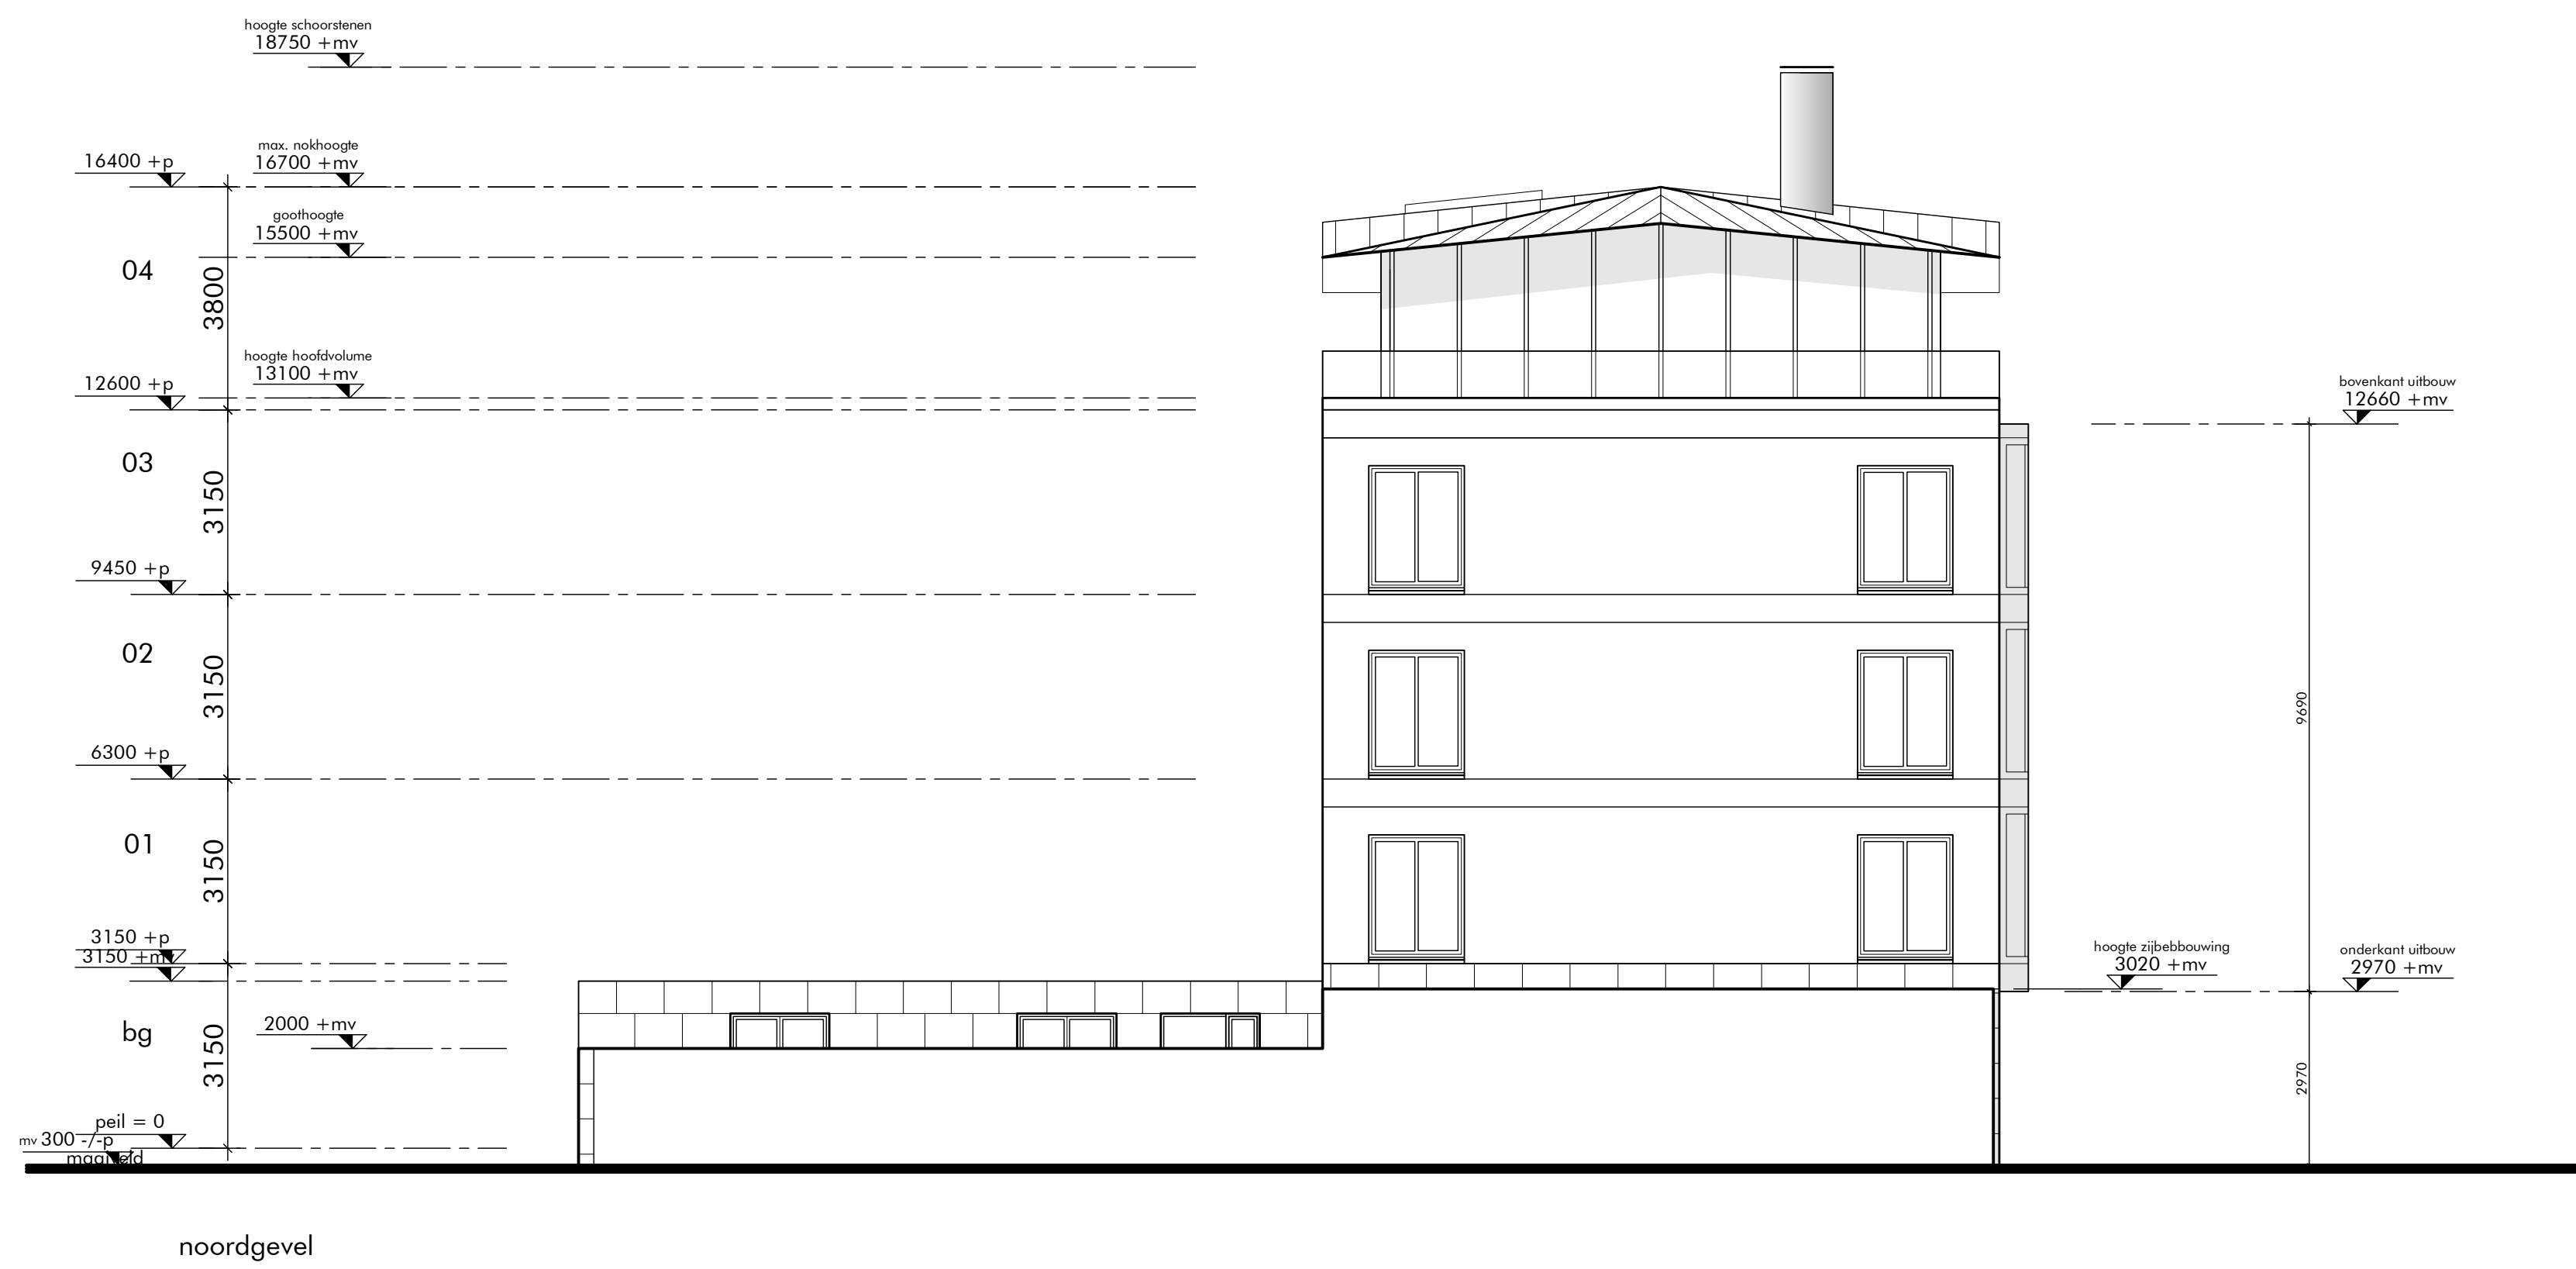

WERK
banstraat 23-27
te amsterdam

ONDERWERP
oostgevel & noordgevel

SCHAAL
1:100

GETEKEND
f.z.n.

GEZIEN

DATUM
14/07/10

GEWUZZIGD
09/12/10

07/02/11

21/03/11

08/04/11

02/09/11

AFMETING: 840x594

DAM
&
PARTNERS
ARCHITECTEN
Schippluidentaan 4, 1062 HE Amsterdam
The Netherlands
T +31 20 623 47 55
F +31 20 627 72 80
E office@damenpartners.com
H www.damenpartners.com

CODE
OABA
V0 2.02

voorlopig ontwerp



WERK

banstraat 23-27
te amsterdam

ONDERWERP

aanzicht in banstraat

SCHAAL
1:200

GETEKEND
t.z.n.

GEZIEN

DATUM
13/10/10

GEWUZIGD
09/12/10

21/03/11

08/04/11

02/09/11

voorlopig ontwerp

AFMETING: 1050x297

DAM

&

PARTNERS
ARCHITECTEN

Schipluidenlaan 4, 1062 HE Amsterdam
The Netherlands

T +31 20 623 47 55
F +31 20 627 72 80
E office@damenpartners.com
H www.damenpartners.com

CODE

OABA
VO 2.03