



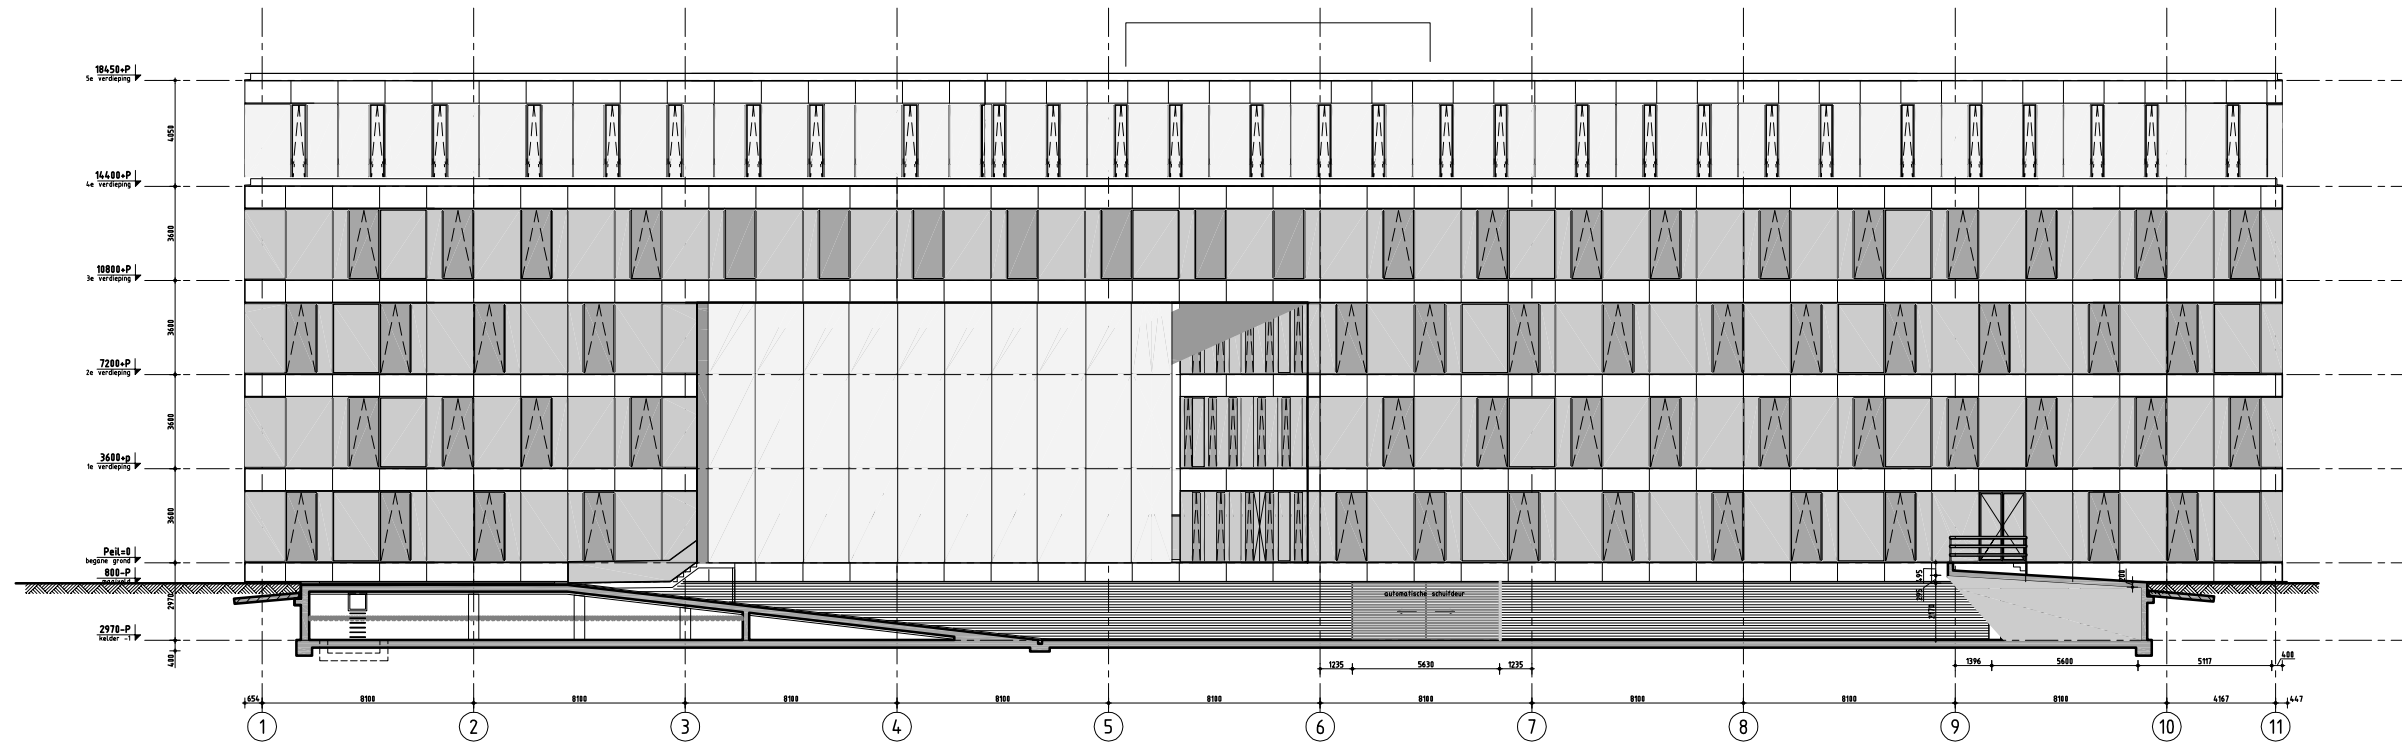

ZUID-WEST GEVEL

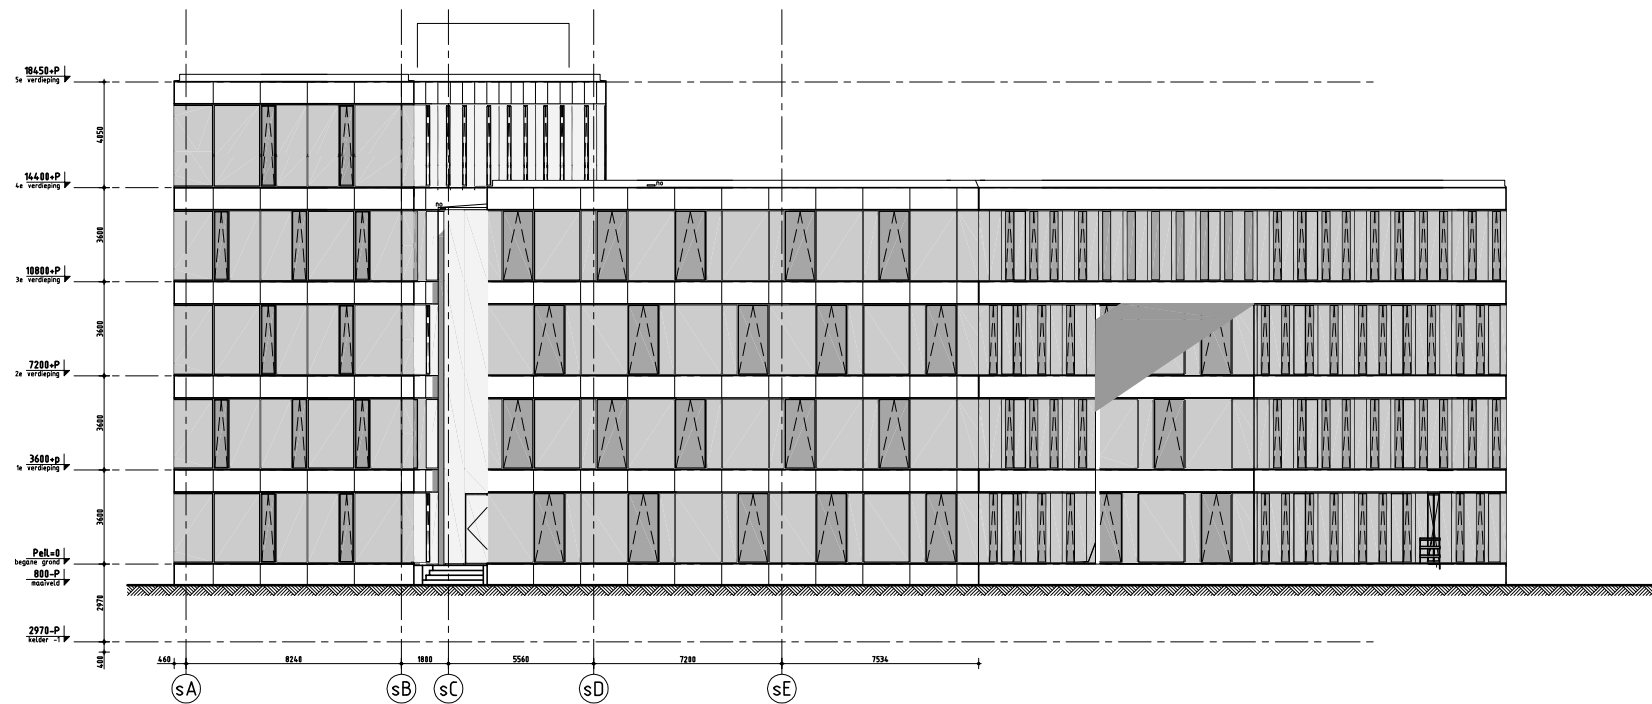

NOORD-WEST GEVEL

gewijzigd ten opzichte van
vorige bouwplan 16-04-09:
- vergroten atriumkap
- binnen gebied
- plaat/raam verdeling gevel

OPMERKINGEN

Koninkrijks
Steigereiland-HGF III B.V.
Koningkrijks 11 1100 JA T: 020-691 91 15
postbus 22505 1100 DB F: 020-696 53 49
Amsterdam Zuidwest E: info@steigereiland.nl
constructie
Van Rossum raadgevend ingenieurs Amsterdam bv
Vogeland 112 T: 020-615 37 11
1066 DB Amsterdam F: 020-615 82 38
architect
Van den Oever, Zaaijer & Partners architecten
Koningkrijks 11 1100 JA T: 020-691 91 15
postbus 22505 1100 DB F: 020-696 53 49
Amsterdam Zuidwest E: info@van-den-oever.nl
prijsloze dienst
Raadgevend ingenieursbureau Sonshove b.v.
Zeedijk 5 T: 06-542 889 94
3723 HN Boven F: 030-6288855
E: gerald@over@ink.com

WIJZIGINGEN

project
Steigereiland
gemeente
Amsterdam
opdrachtgever
Steigereiland HGF III B.V.
architect
W. Zaaijer / H. van den Oever
projectleider
J. Pepping
fase
Bouwaanvraag

projectnummer
07-697nu
bladnummer
BA102
datum
21-12-09
pagina
1
versie
D
wijziging
dikken


ontwerp
Gevelaanzicht
perceel
Zuid-West en Noord-Westgevel
schaal
1:100
formaat
A0
status
Definitief

WIM OEVER-ZAAIJER&P
ARCHITECTEN

ERROR: syntaxerror
OFFENDING COMMAND: --nostringval--

STACK:

/Title
()
/Subject
(D:20100614113305+02'00')
/ModDate
()
/Keywords
(PDFCreator Version 0.9.5)
/Creator
(D:20100614113305+02'00')
/CreationDate
(wilgo)
/Author
-mark-

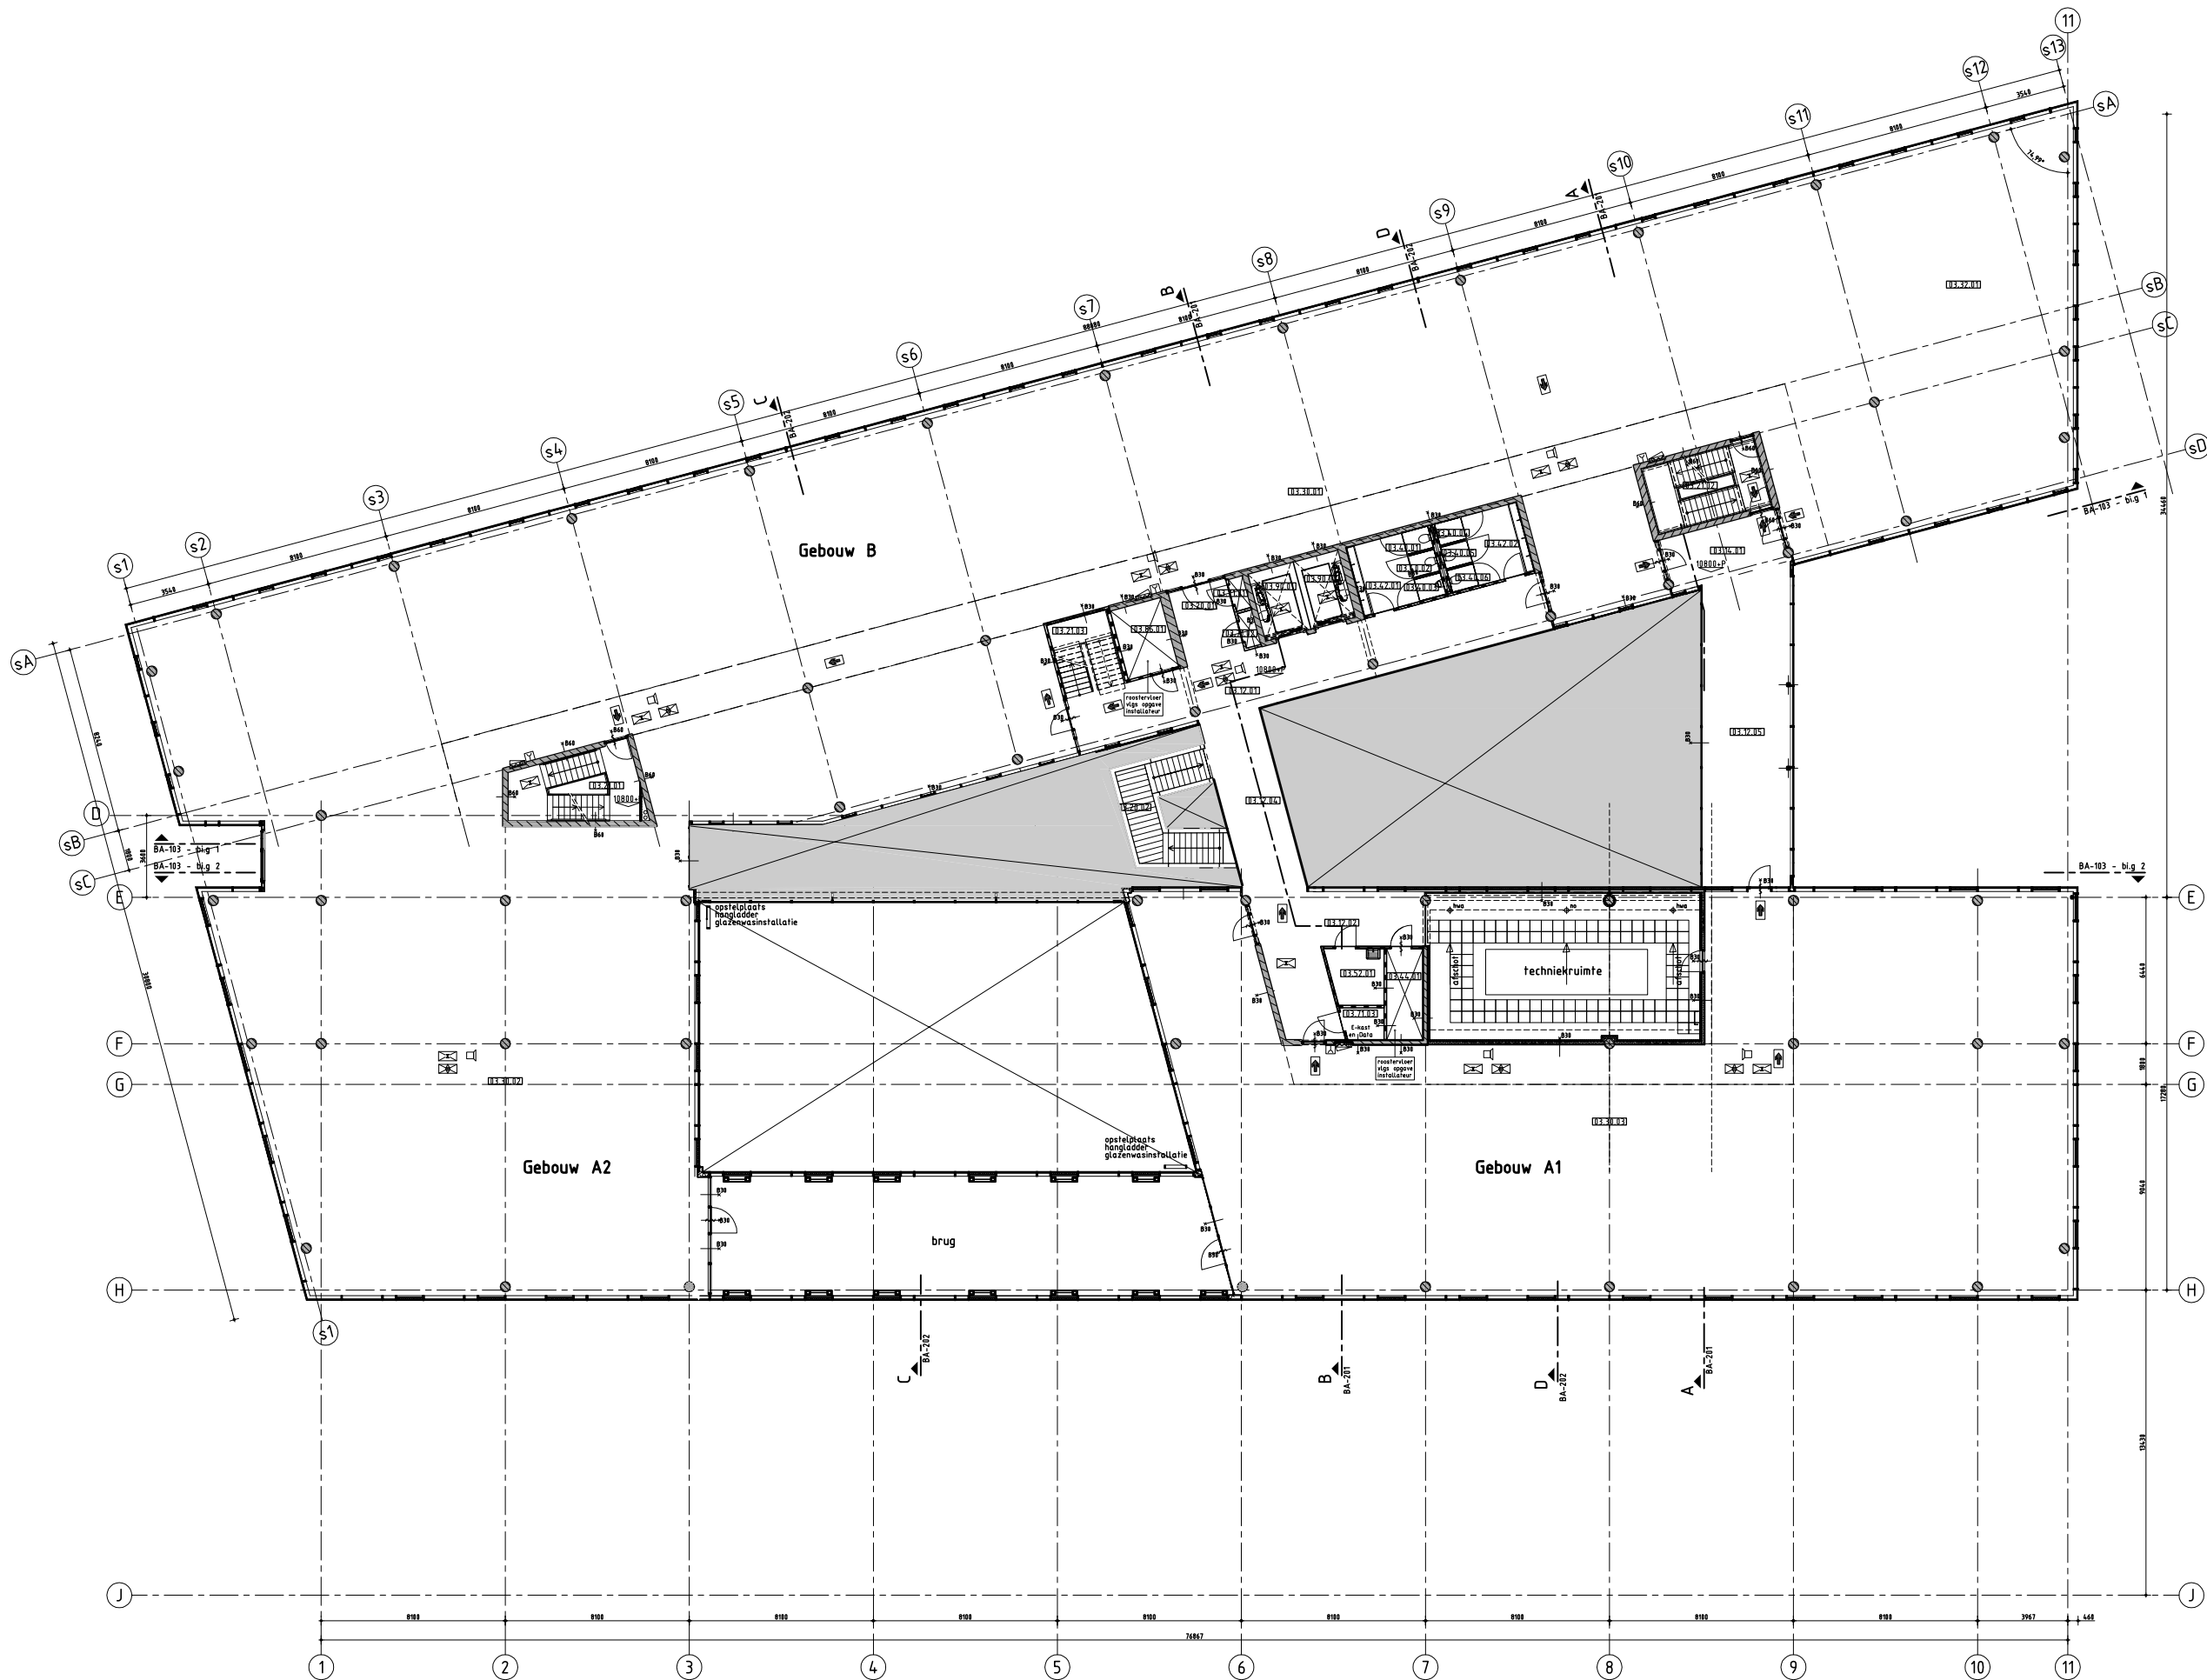

Overzicht ruimtenummers	
03.12.01	Gang / overloop
03.12.02	Gang / overloop
03.12.04	Gang / overloop
03.12.05	Gang / overloop
03.14.01	Technische trappen
03.20.01	Trappen
03.20.02	Trappen
03.21.01	Noodtrappen
03.21.02	Noodtrappen
03.21.03	Noodtrappen
03.30.01	Kantoorruimte
03.30.02	Kantoorruimte
03.30.03	Kantoorruimte
03.32.01	Vergadering
03.40.01	Toilet (h/d)
03.40.02	Toilet (h/d)
03.40.03	Toilet (h/d)
03.40.04	Toilet (h/d)
03.40.05	Toilet (h/d)
03.40.06	Toilet (h/d)
03.42.01	Voorruimte toilet
03.42.02	Voorruimte toilet
03.44.01	Werkruimte
03.52.01	Berging
03.71.01	E-kast (meterkast)
03.71.02	E-kast (sprinkler)
03.71.03	E-kast (meterkast) en data
03.86.01	Leidingschacht (toegankelijk)
03.90.01	Lifschacht
03.90.02	Lifschacht

OPMERKINGEN

ontwerper:
Steigerreiland HGF III B.V.
Kruisstraat 11 1108 JA Amsterdam
T: 020 - 691 91 15
F: 020 - 696 53 49
E: info@steigerreiland.nl

constructie:
Van Rossum raadgevende ingenieurs Amsterdam B.V.
Vogelzang 112 1066 SB Amsterdam
T: 020 - 615 37 11
F: 020 - 615 82 38

architect:
Van den Oever, Zaaijer & Partners architecten
Kruisstraat 11 1108 JA Amsterdam
T: 020 - 691 91 15
F: 020 - 696 53 49
E: info@vdoz.nl

projectleider:
Raadgevend ingenieur bureau Sonshove B.V.
Zeedijk 5 3723 HN Boven
T: 06 - 542 889 94
F: 030-2288055
E: gerald@overlink.com

WIJZIGINGEN

project:
Steigerreiland
gemeente:
Amsterdam
opdrachtgever:
Steigerreiland HGF III B.V.
architect:
W. Zaaijer / H. van den Oever
projectleider:
J. Pepping
fase:
Bouwaanvraag

W. van den OEVER · ZAAIJER & P.

ARCHITECTEN

0.00-p = 2270-NAP

projectnummer:
07-697nu

bladnummer:
BA-03

datum:
21-12-09

ontwerper:
Plattegronden

perceel:
plattegrond 3e verdieping
10800+P

schaal:
1:100

status:
Definitief

paraat

verlet

wijziging


diagram

formaat:
A0

ERROR: syntaxerror
OFFENDING COMMAND: --nostringval--

STACK:

/Title
()
/Subject
(D:20100614112713+02'00')
/ModDate
()
/Keywords
(PDFCreator Version 0.9.5)
/Creator
(D:20100614112713+02'00')
/CreationDate
(wilgo)
/Author
-mark-

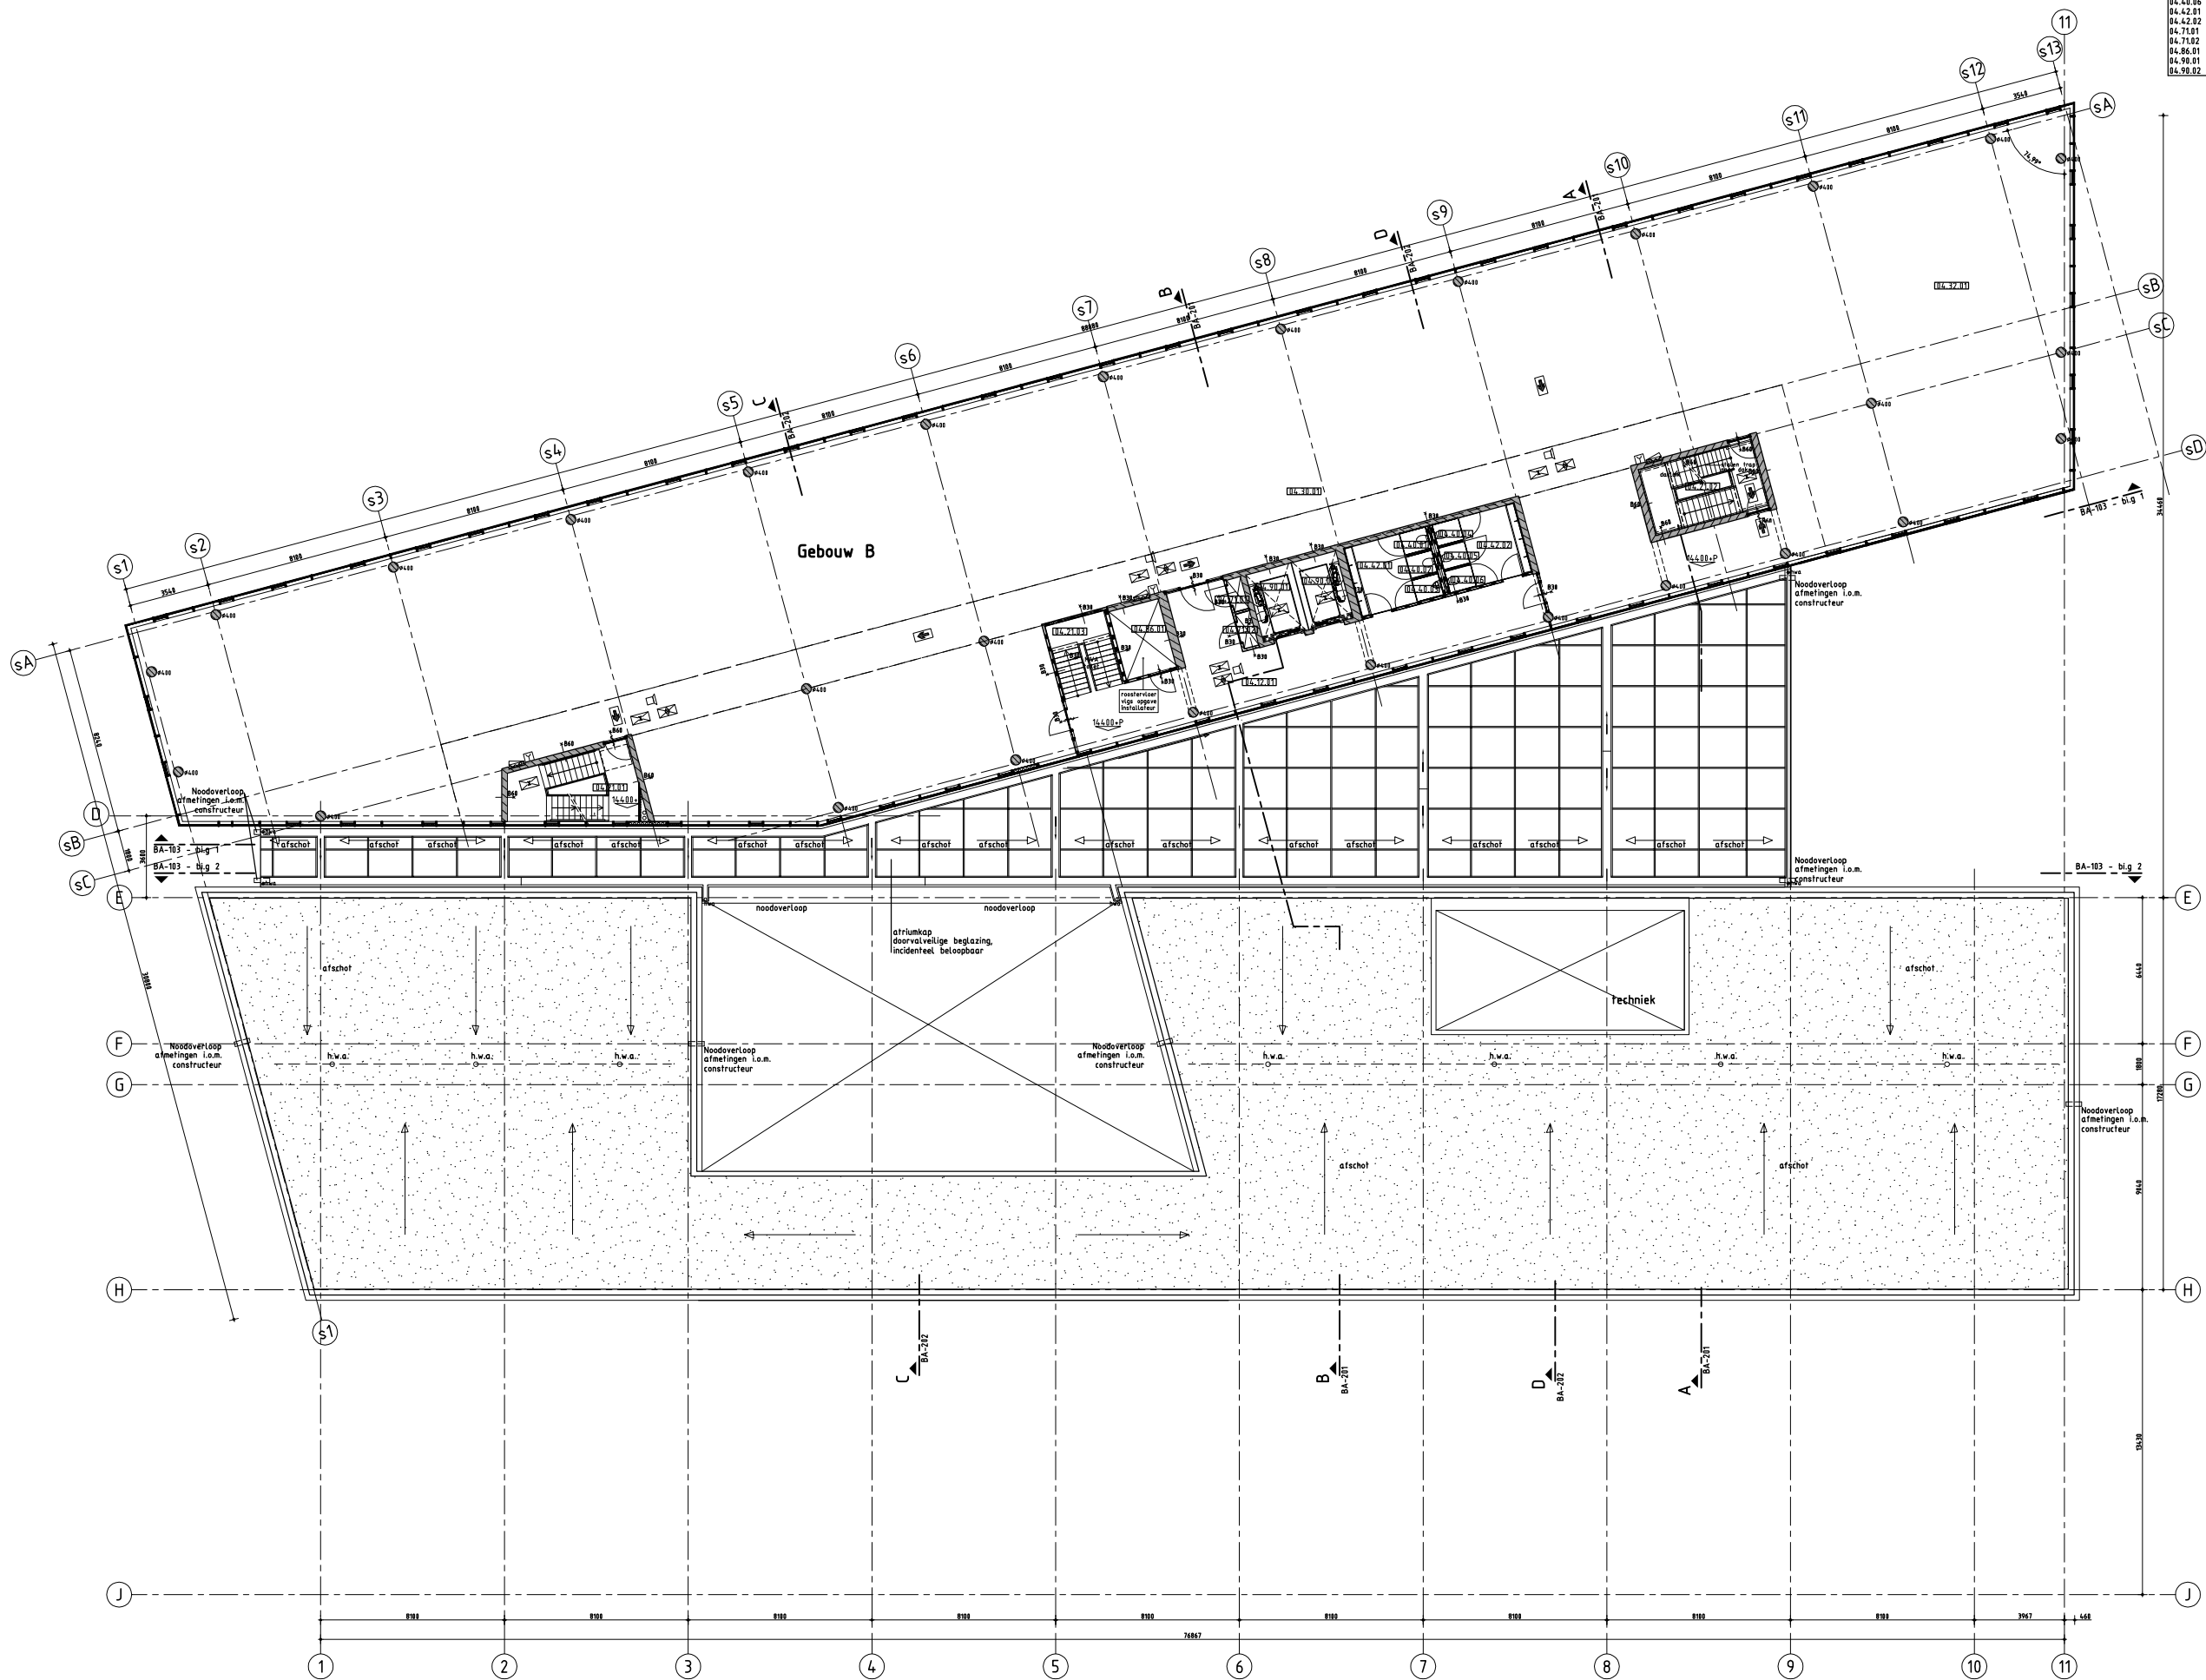

Overzicht ruimtenummers	
04.12.01	Gang / overloop
04.21.01	Noodtrappenhuis
04.21.02	Noodtrappenhuis
04.21.03	Noodtrappenhuis
04.30.01	Kantoorruimte
04.32.01	Vergader ruimte
04.40.01	Toilet (h/d)
04.40.02	Toilet (h/d)
04.40.03	Toilet (h/d)
04.40.04	Toilet (h/d)
04.40.05	Toilet (h/d)
04.40.06	Toilet (h/d)
04.42.01	Voorruimte toilet
04.42.02	Voorruimte toilet
04.71.01	E-kast (meterkast)
04.71.02	E-kast (sprinkler)
04.86.01	Leidingschacht (toegankelijk)
04.90.01	Liftschacht
04.90.02	Liftschacht

gewijzigd ten opzichte van
vorige bouwplanvraag 16-04-09:
- vergroten atriumkap
- binnen gebied
- plaat/raam verdeling gevel

OPMERKINGEN

Notariële
Steigerreiland-HGF III B.V.
Kruisstraat 11 1108 JA Amsterdam
T: 020 - 691 91 15
F: 020 - 696 53 49
E: info@steigerreiland.nl
constructie
Van Rossum raadgevende Ingenieurs Amsterdam B.V.
Vogeland 112 1066 SB Amsterdam
T: 020 - 615 37 11
F: 020 - 615 82 38
architect
Van den Oever, Zaaijer & Partners architecten
Kruisstraat 11 1108 JA Amsterdam
T: 020 - 691 91 15
F: 020 - 696 53 49
E: info@vzo.nl
plaat/raam verdeling
Raadgevend Ingenieursbureau Sonshove B.V.
Zwaardaan 5 3723 HN Bunnik
T: 06 - 542 889 94
F: 030-2288055
E: gerald@overdenk.com

WIJZIGINGEN

project
Steigerreiland
gemeente
Amsterdam
opdrachtgever
Steigerreiland HGF III B.V.
architect
W. Zaaijer / H. van den Oever
projectleider
J. Pepping
fase
Bouwaanvraag

ARCHITECTEN
0.00-p = 2270-NAP
projectnummer
07-697nu
bladnummer
BA-04
datum
21-12-09
onderwerp
Plattegronden
bestemming
plattegrond 4e verdieping
14400+P
schaal
1:100
formaat
A0
status
Definitief

W. van den OEVER-ZAAIJER&P
ARCHITECTEN
0.00-p = 2270-NAP
projectnummer
07-697nu
bladnummer
BA-04
datum
21-12-09
onderwerp
Plattegronden
bestemming
plattegrond 4e verdieping
14400+P
schaal
1:100
formaat
A0
status
Definitief

ERROR: syntaxerror
OFFENDING COMMAND: --nostringval--

STACK:

/Title
()
/Subject
(D:20100614112826+02'00')
/ModDate
()
/Keywords
(PDFCreator Version 0.9.5)
/Creator
(D:20100614112826+02'00')
/CreationDate
(wilgo)
/Author
-mark-

ERROR: syntaxerror
OFFENDING COMMAND: --nostringval--


STACK:

/Title
()
/Subject
(D:20100614112928+02'00')
/ModDate
()
/Keywords
(PDFCreator Version 0.9.5)
/Creator
(D:20100614112928+02'00')
/CreationDate
(wilgo)
/Author
-mark-

ERROR: syntaxerror
OFFENDING COMMAND: --nostringval--

STACK:

/Title
()
/Subject
(D:20100614112240+02'00')
/ModDate
()
/Keywords
(PDFCreator Version 0.9.5)
/Creator
(D:20100614112240+02'00')
/CreationDate
(wilgo)
/Author
-mark-

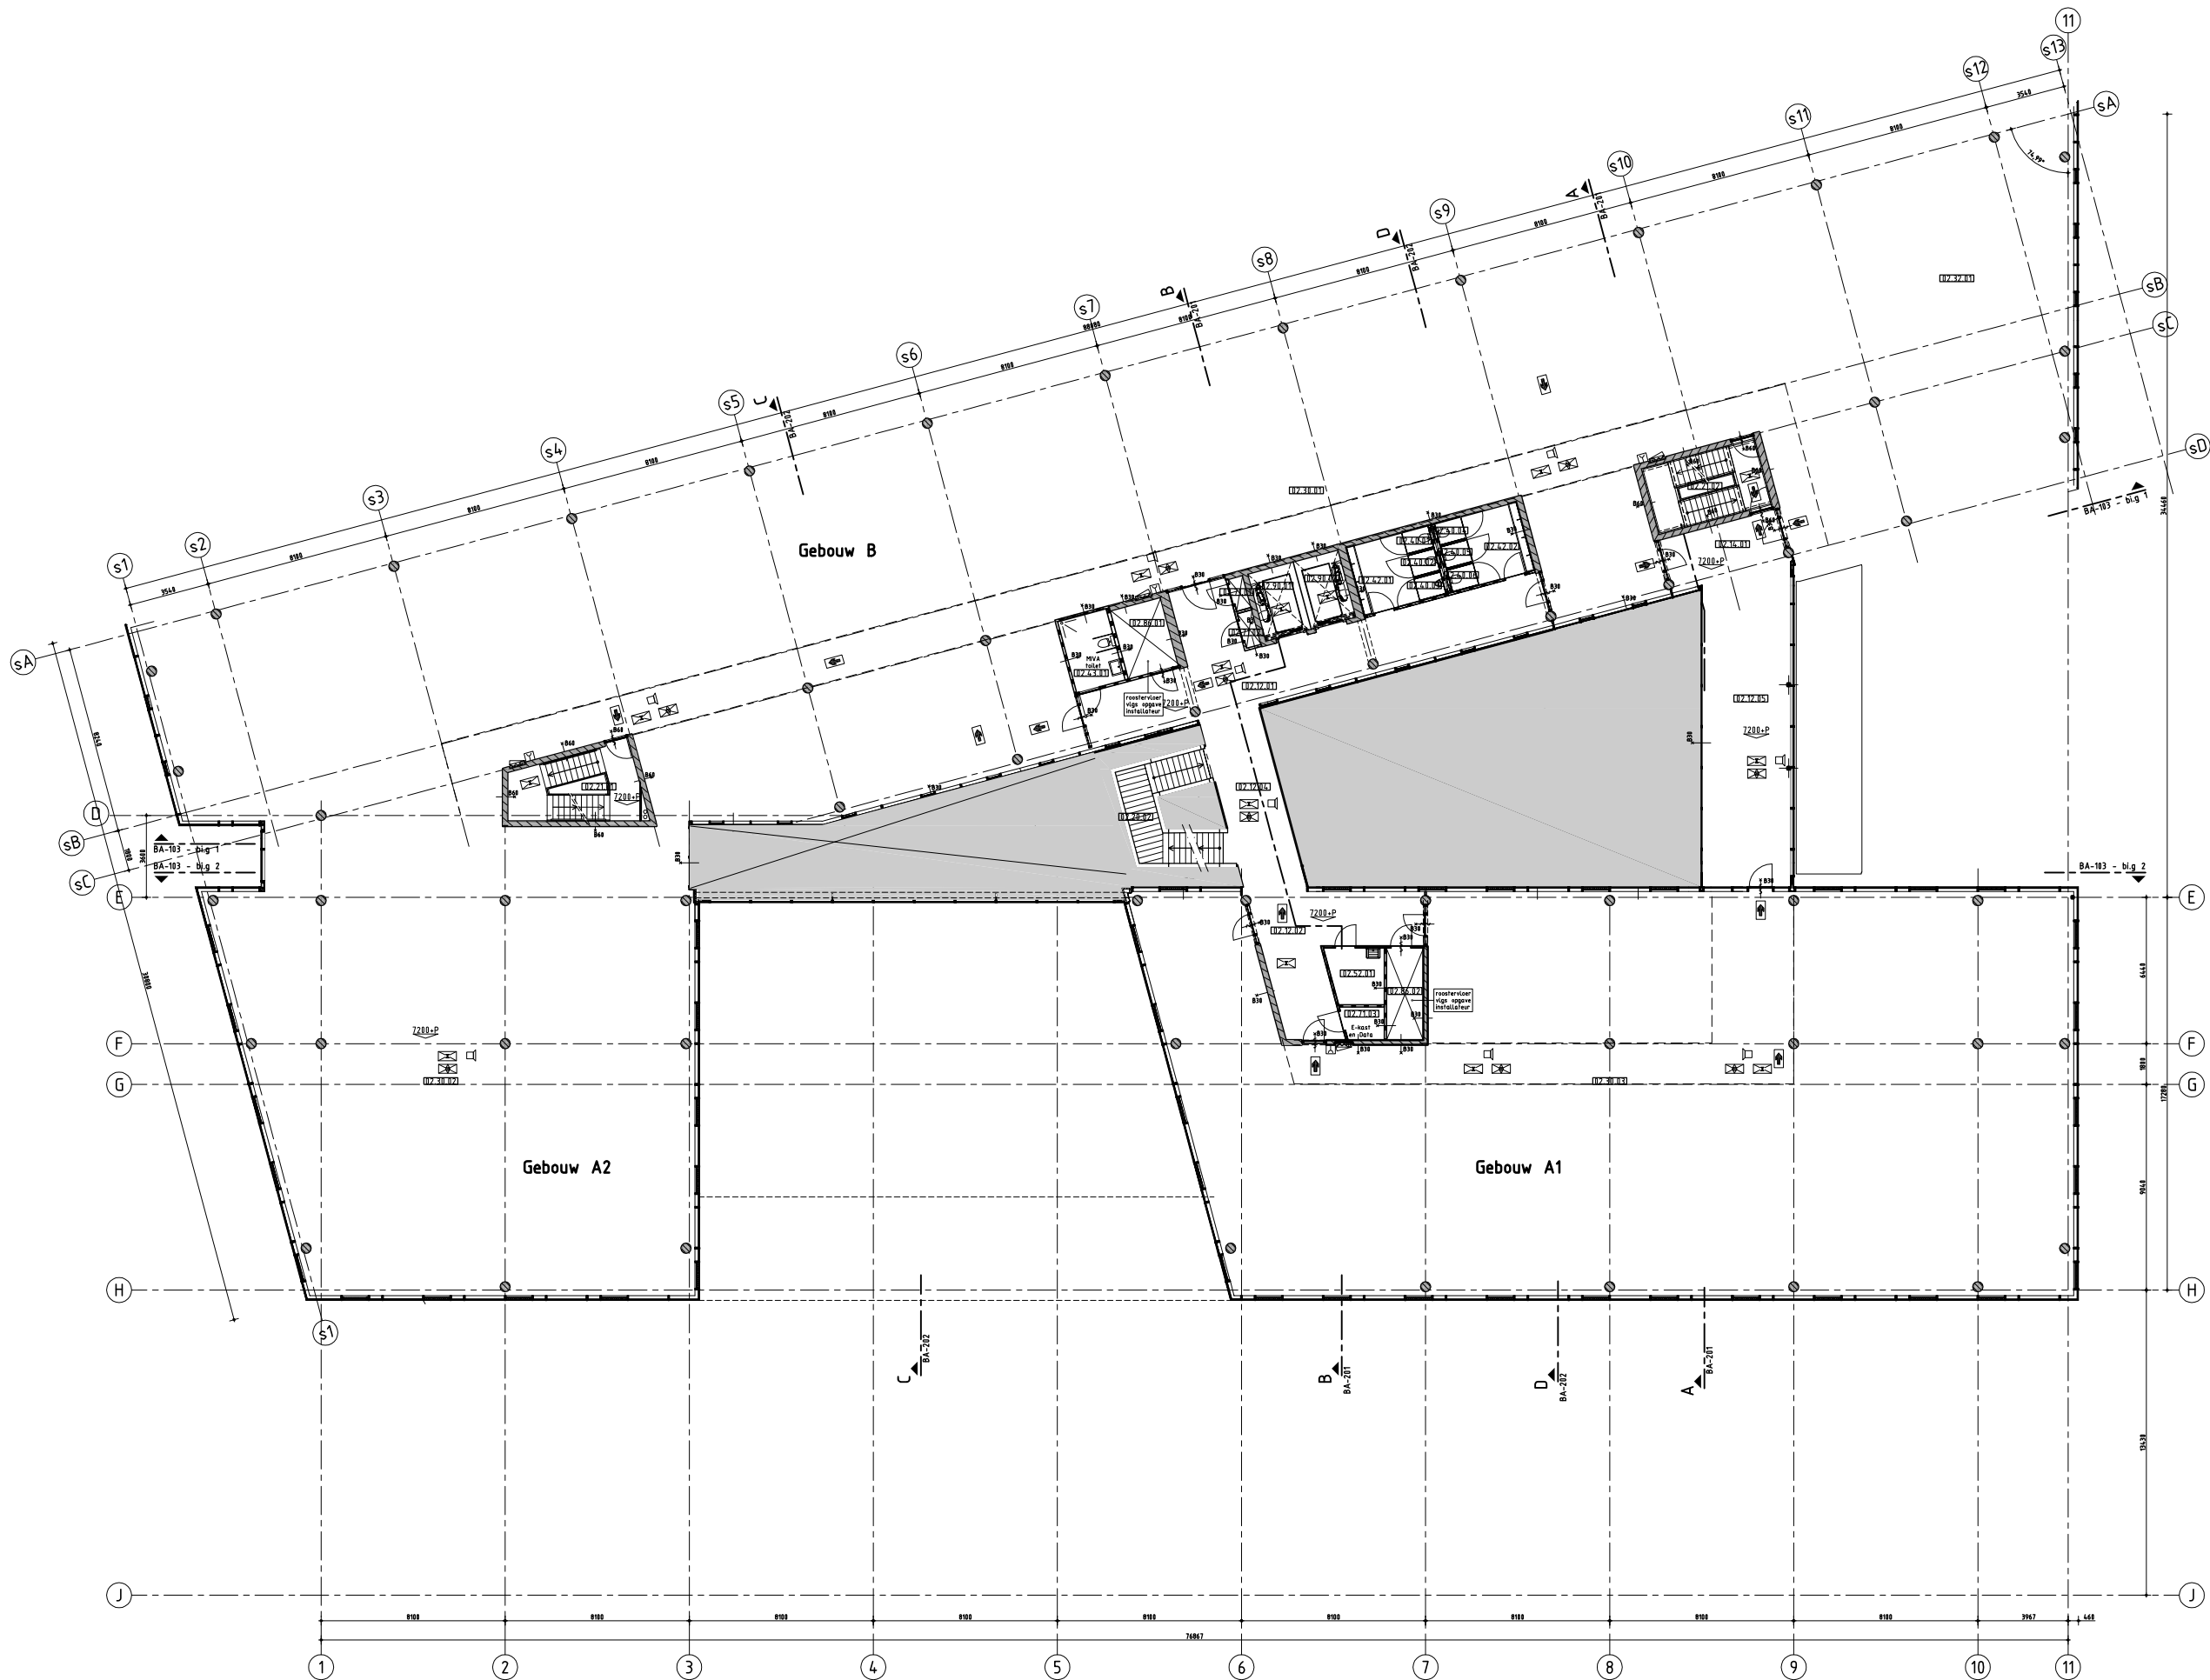

Overzicht ruimtenummers	
02.12.01	Gang / overloop
02.12.02	Gang / overloop
02.12.04	Gang / overloop
02.12.05	Gang / overloop
02.14.01	Tochtluik trappenhuis
02.20.02	Trappenhuis
02.21.01	Noodtrappenhuis
02.21.02	Noodtrappenhuis
02.30.01	Kantoorruimte
02.30.02	Kantoorruimte
02.30.03	Kantoorruimte
02.32.01	Vergoederruimte
02.44.01	Toilet (h/d)
02.44.02	Toilet (h/d)
02.44.03	Toilet (h/d)
02.44.04	Toilet (h/d)
02.44.05	Toilet (h/d)
02.44.06	Toilet (h/d)
02.42.01	Voorruimte toilet
02.42.02	Voorruimte toilet
02.43.01	Integreer. Toegankelijk toilet
02.52.01	Berging
02.71.01	E-kast (meterkast)
02.71.02	E-kast (sprinkler)
02.71.03	E-kast (meterkast)
02.86.01	Leidingschacht (toegankelijk)
02.86.02	Leidingschacht (toegankelijk)
02.90.01	Liftschacht
02.90.02	Liftschacht

OPMERKINGEN

ontwerper:
Steigereiland HGF III B.V.
Krommedijk 11 1103 JA T: 020 - 691 91 15
postbus 22505 1100 DB F: 020 - 696 53 49
Amsterdam Zuidwest E: info@steigereiland.nl
constructie:
Van Rossum raadgevende ingenieurs Amsterdam B.V.
Vogeland 112 T: 020 - 615 37 11
1066 SB Amsterdam F: 020 - 615 82 38
architect:
Van den Oever, Zaaijer & Partners architecten
Krommedijk 11 1103 JA T: 020 - 691 91 15
postbus 22505 1100 DB F: 020 - 696 53 49
Amsterdam Zuidwest E: info@vdoz.nl
WC: www.vdoz.nl
projectleider:
Raadgevend ingenieursbureau Sonnehovv B.V.
Zeedijk 5 T: 06 - 542 889 94
3723 HN Breda F: 030-2288055
E: general@overdenk.com

WIJZIGINGEN

C 15-04-09 di-versen
B 15-04-08 di-versen
A 15-05-08 nu-koum

project:

Steigereiland

gemeente:

Amsterdam

opdrachtgever:

Steigereiland HGF III B.V.

architect:

W. Zaaijer / H. van den Oever

projectleider:

J. Pepping

titel:

Bouwaanvraag

ARCHITECTEN

0.00-p = 2270-NAP

projectnummer:

07-697nu

bladnummer:

BA-02

datum:

21-12-09

ontwerp:

Plattegronden

bestemming:

plattegrond 2e verdieping

7200+P

schaal:

1:100

status:

Definitief


formaat:

A0

titel:

Definitief

W. VAN DEN OEVER - ZAAIJER & P.

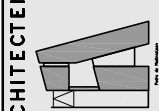

0.00-p = 2270-NAP

projectnummer:

07-697nu

bladnummer:

BA-02

datum:

21-12-09

ontwerp:

Plattegronden

bestemming:

plattegrond 2e verdieping

7200+P

schaal:

1:100

status:

Definitief

formaat:

A0

titel:


Definitief

WC:020707-487nu0897_ah-0897_A0ah-0897-02.dwg

ERROR: syntaxerror
OFFENDING COMMAND: --nostringval--

STACK:

/Title
()
/Subject
(D:20100614112557+02'00')
/ModDate
()
/Keywords
(PDFCreator Version 0.9.5)
/Creator
(D:20100614112557+02'00')
/CreationDate
(wilgo)
/Author
-mark-

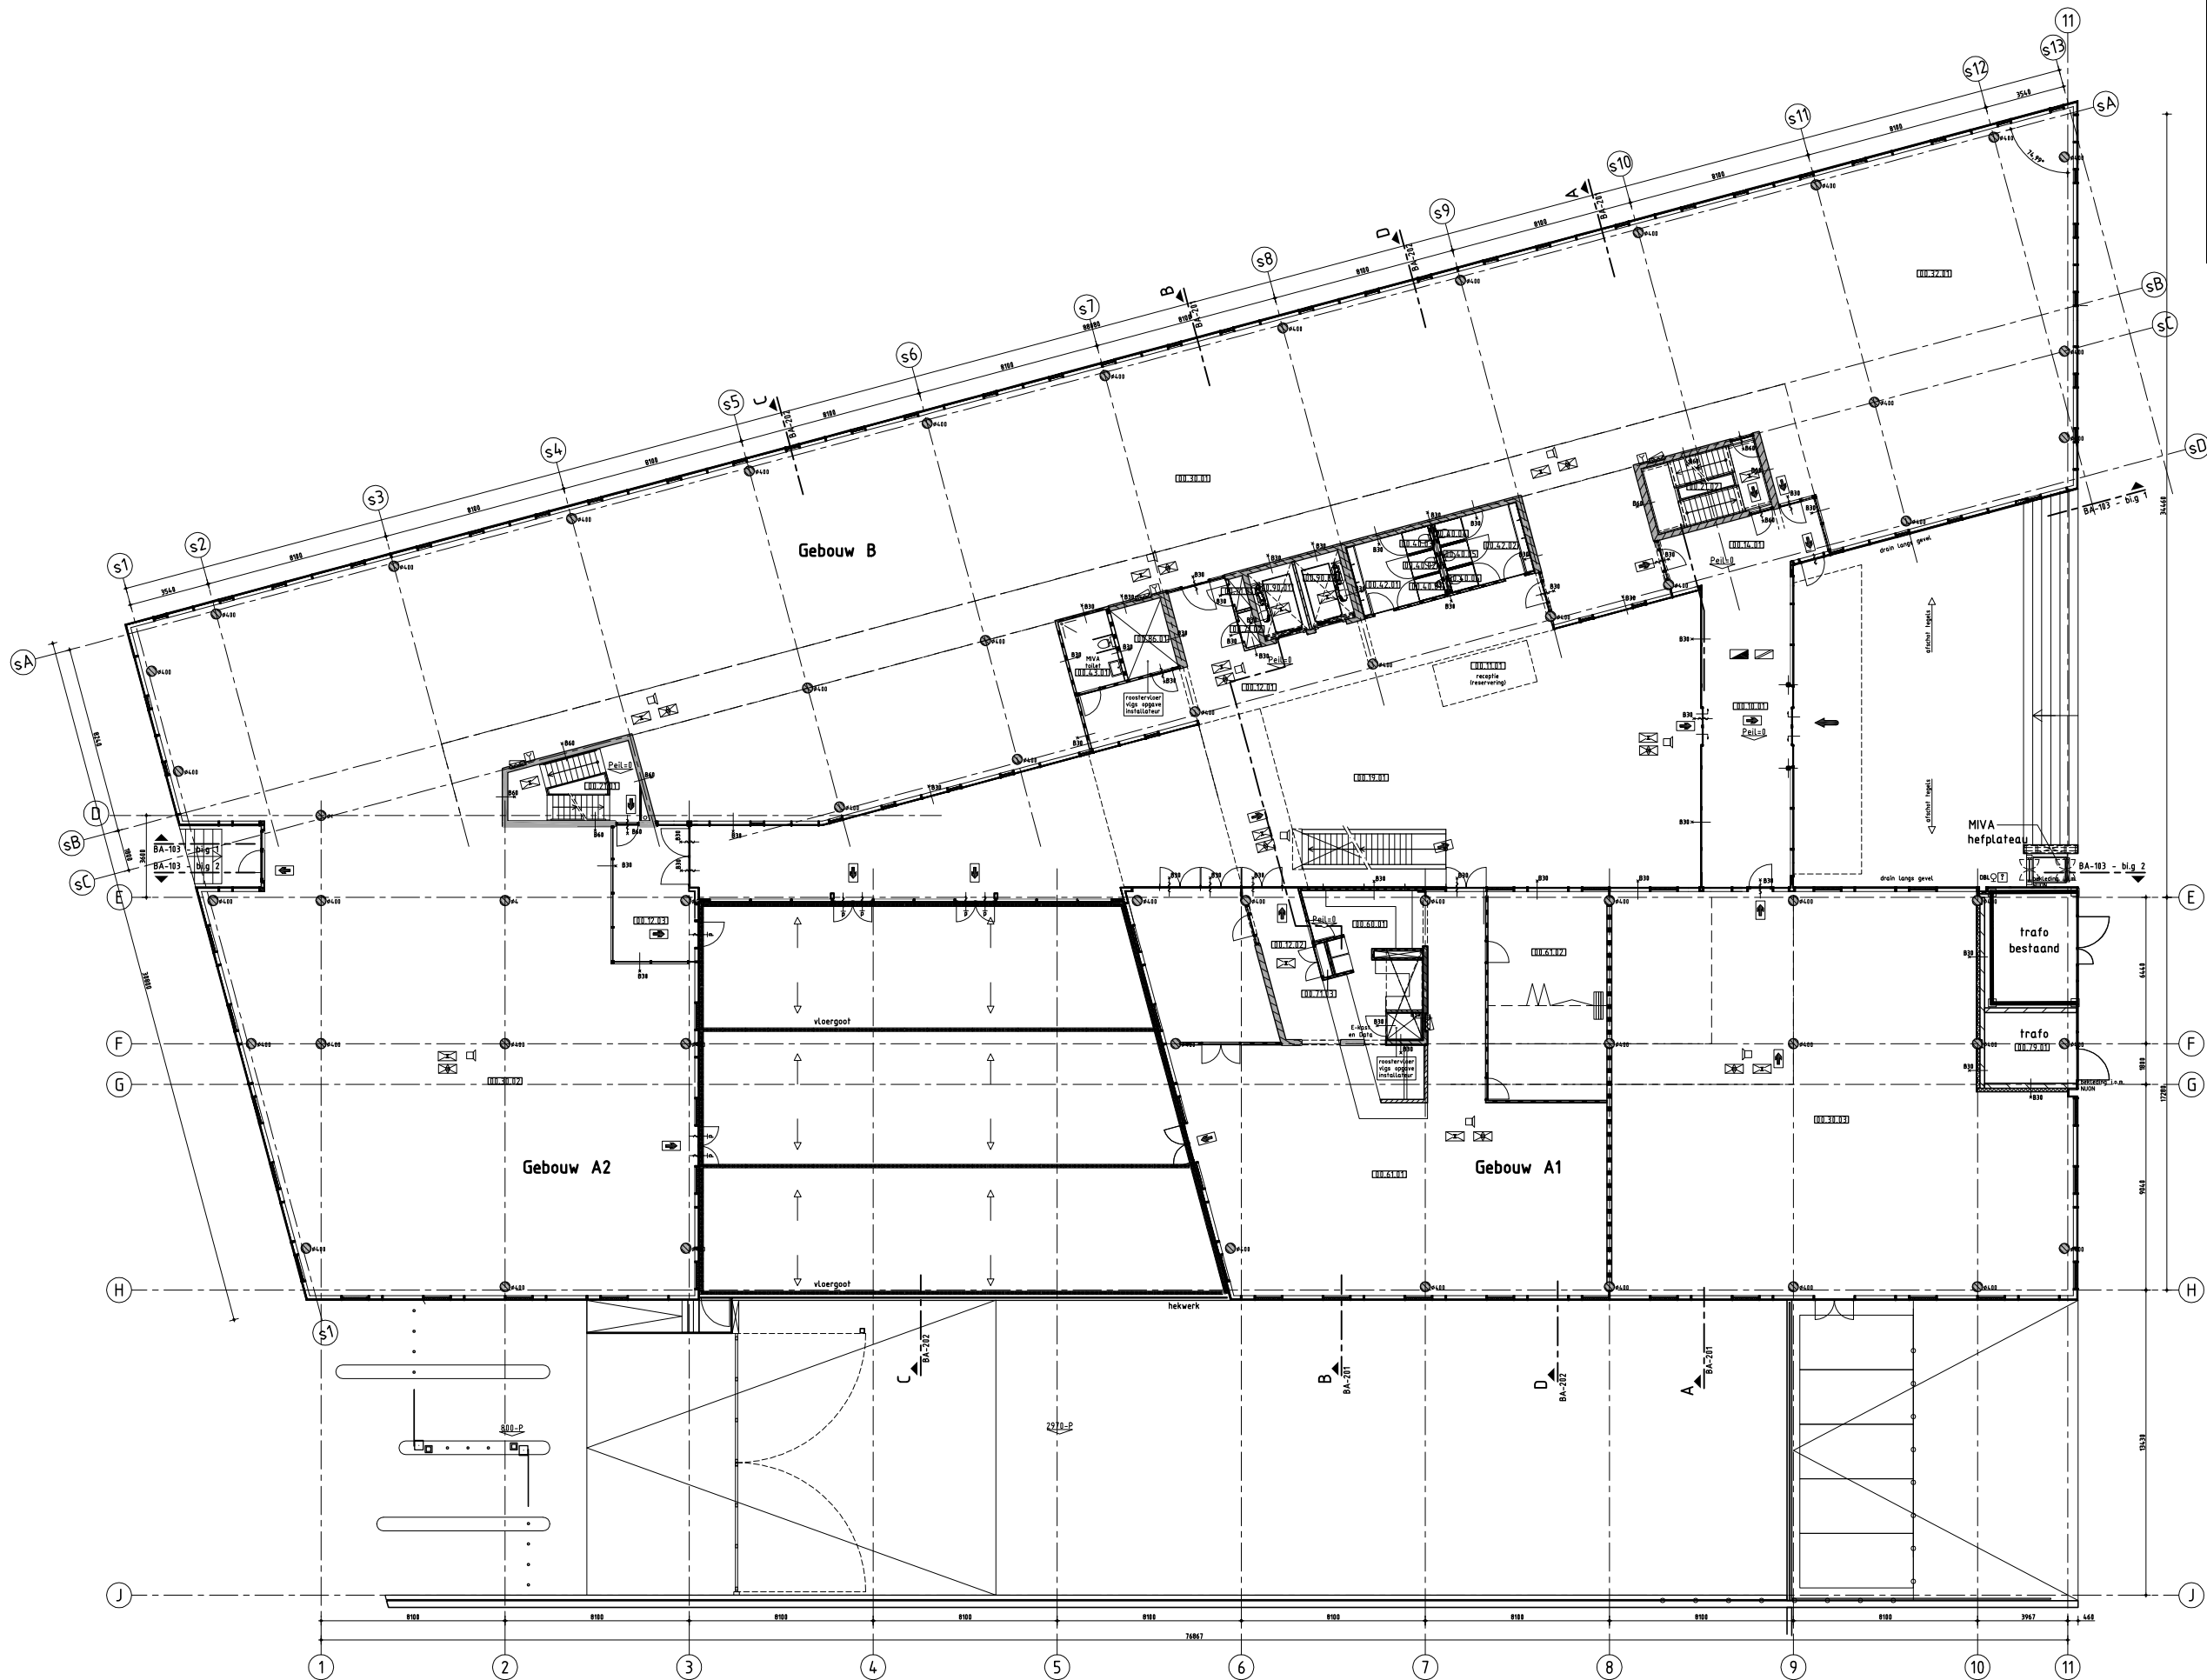

Overzicht ruimtenummers	
00.10.01	Hoofdentree (tochtstut)
00.11.01	Hof (receptie / balie)
00.12.01	Gang / overloop
00.12.02	Gang / overloop
00.12.03	Gang/overloop
00.14.01	Tachtstut trappenhuis
00.15.01	Atrium
00.21.01	Noodtrappenhuis
00.21.02	Noodtrappenhuis
00.30.01	Kantoorruimte
00.30.02	Kantoorruimte
00.30.03	Kantoorruimte
00.32.01	Vergaderkamer
00.40.01	Toilet (h/d)
00.40.02	Toilet (h/d)
00.40.03	Toilet (h/d)
00.40.04	Toilet (h/d)
00.40.05	Toilet (h/d)
00.40.06	Toilet (h/d)
00.42.01	Voorruimte toilet
00.42.02	Voorruimte toilet
00.43.01	Integratie toegankelijk toilet
00.60.01	Bedrijfskeuken
00.61.01	Restaurant
00.61.02	Restaurant
00.71.01	E-kast (meterkast)
00.71.02	E-kast (meterkast)
00.71.03	E-kast (meterkast)
00.79.01	Trasforuimte
00.86.01	Leidingschacht (toegankelijk)
00.90.01	Liftschacht
00.90.02	Liftschacht

OPMERKINGEN

Steigereiland HGF III B.V.
Korndijkwal 11 1103 JA Amsterdam Zuidwest
T: 020 - 691 91 15 F: 020 - 696 53 49
E: info@steigereiland.nl
Van Rossum raadgevend ingenieurs Amsterdam B.V.
Vogeland 112 1066 SB Amsterdam
T: 020 - 615 37 11 F: 020 - 615 32 38
Van den Oever, Zaaijer & Partners architecten
Korndijkwal 11 1103 JA Amsterdam Zuidwest
T: 020 - 691 91 15 F: 020 - 696 53 49
E: info@oza.nl W: www.oza.nl
plaatje deuren
Raadgevend ingenieursbureau Sonneveld B.V.
Zeedijk 5 3723 HN Bunnik
T: 06 - 542 889 94 F: 030-2288855
E: geara@overoer.nl

WIJZIGINGEN

project:
gemeente:
opdrachtgever:
architect:
projectleider:
teekenaar:

W. van OEVER-ZAAIJER&P

ARCHITECTEN

0.00-p = 2270-NAP

07-697nu

BA-00

21-12-09

Plattegronden

plattegrond begane grond

Peil = 0

1:100

Definitief

0.00-p = 2270-NAP

07-697nu

BA-00

21-12-09

Plattegronden

plattegrond begane grond

Peil = 0

1:100

Definitief

0.00-p = 2270-NAP

07-697nu

BA-00

21-12-09

Plattegronden

plattegrond begane grond

Peil = 0

1:100

Definitief

gewijzigd ten opzichte van
vorige bouwplan
- vergroot atrium
- binnen gebied
- plaat/raam verdeling

W:\2007\707-487\707-487-001-001.dwg

ERROR: syntaxerror
OFFENDING COMMAND: --nostringval--

STACK:

/Title
()
/Subject
(D:20100614112128+02'00')
/ModDate
()
/Keywords
(PDFCreator Version 0.9.5)
/Creator
(D:20100614112128+02'00')
/CreationDate
(wilgo)
/Author
-mark-

gewijzigd ten opzichte van
vorige bouwplanvraag 16-04-09:
- vergroten atriumkap
- binnen gebied
- plaat/raam verdeling gevel

OPMERKINGEN

Koninkrijks
Steigereiland-HGF III B.V.
Koningstraat 11 1108 JA Amsterdam Zuidwest
T: 020 - 691 91 15
F: 020 - 696 53 49
E: info@steigereiland.nl

constructie
Van Rossum raadgevend ingenieurs Amsterdam bv
Vogelzand 112 1066 SB Amsterdam
T: 020 - 615 57 11
F: 020 - 615 52 38

architect
Van den Oever, Zaaijer & Partners architecten
Koningstraat 11 1108 JA Amsterdam Zuidwest
T: 020 - 691 91 15
F: 020 - 696 53 49
E: info@steigereiland.nl
W: www.steigereiland.nl

projectleider
Raadgevend ingenieursbureau Sonshove b.v.
Zwerfdaan 5 3723 HN Bunnik
T: 06 - 542 889 94
F: 030-2288055
E: gerald@over@zaaijer.nl

WIJZIGINGEN

C 16-04-09: diemen
B 16-04-08: diemen
A 16-04-08: nld daum

project
Steigereiland
gemeente
Amsterdam
opdrachtgever
Steigereiland HGF III B.V.
architect
W. Zaaijer / H. van den Oever
projectleider
J. Pepping
fase
Bouwaanvraag

projectnummer:
07-697nu
naamnummer:
BA103
datum:
21-12-09

paraat:
verlet:
D
wichtig:
diemen

ontwerp
Gevelaanzicht
berekening
Binnengevel 1 en 2
schaal
1:100
definitief


formaat
A0

W. VAN DEN OEVER · ZAAIJER & P
ARCHITECTEN

WF0200707-087nu087 Jan 087, 4ba4 BA103.dwg



BINNENGEVEL 1

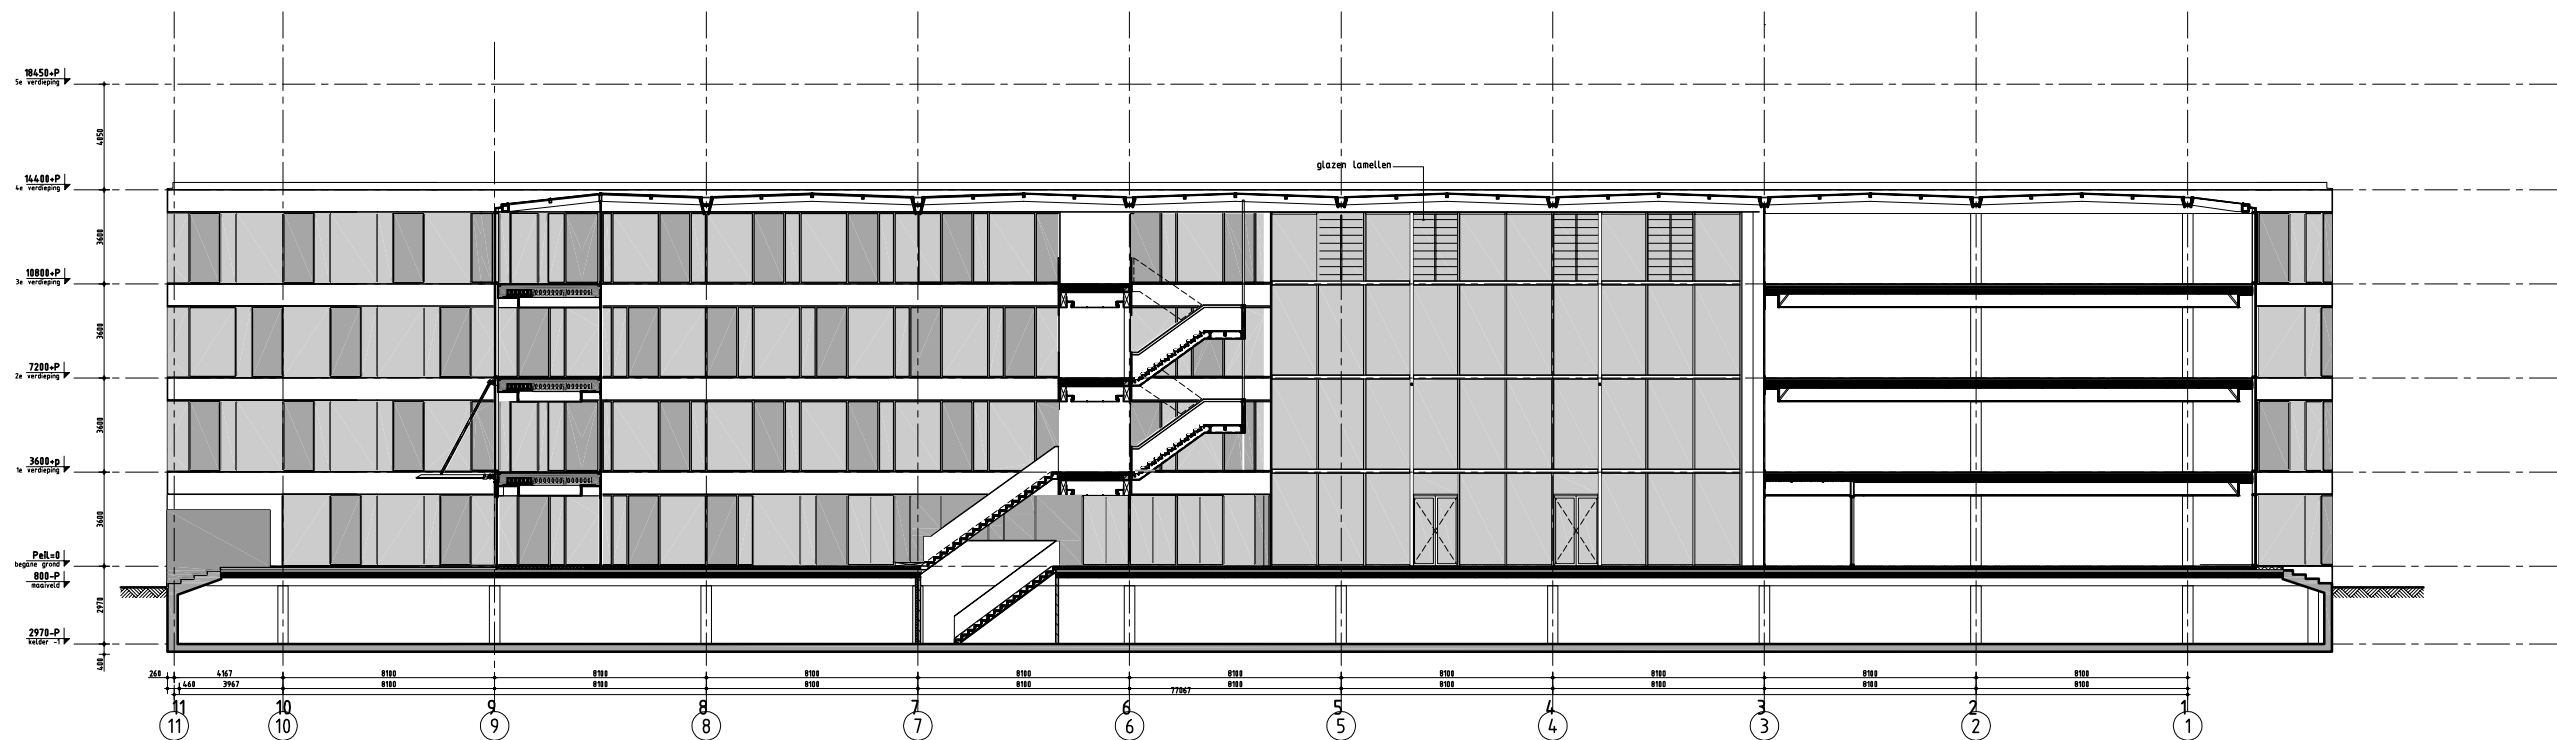


BINNENGEVEL 2


ERROR: syntaxerror
OFFENDING COMMAND: --nostringval--

STACK:


/Title
()
/Subject
(D:20100614113409+02'00')
/ModDate
()
/Keywords
(PDFCreator Version 0.9.5)
/Creator
(D:20100614113409+02'00')
/CreationDate
(wilgo)
/Author
-mark-

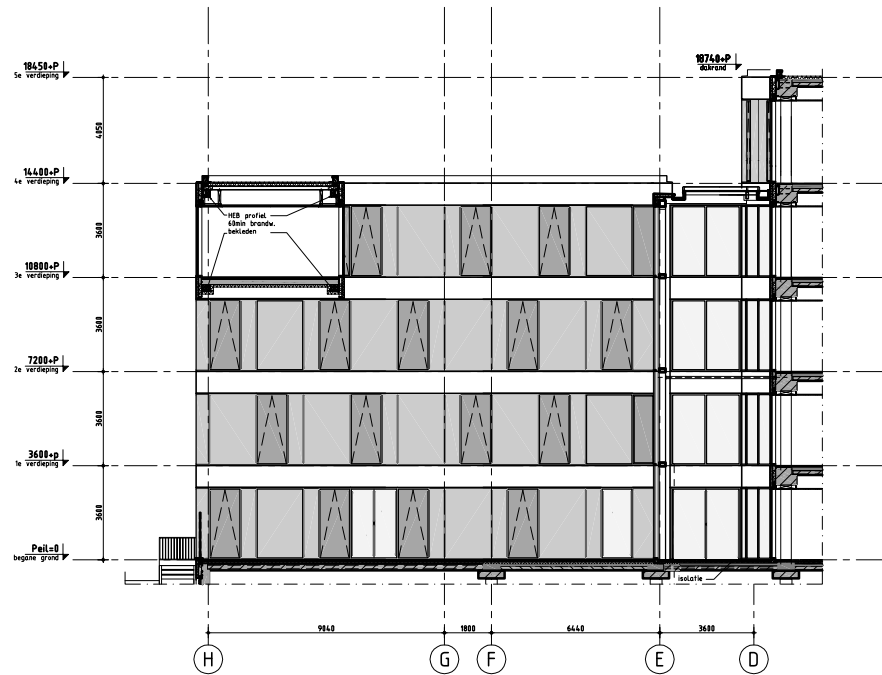


GEVEL 4

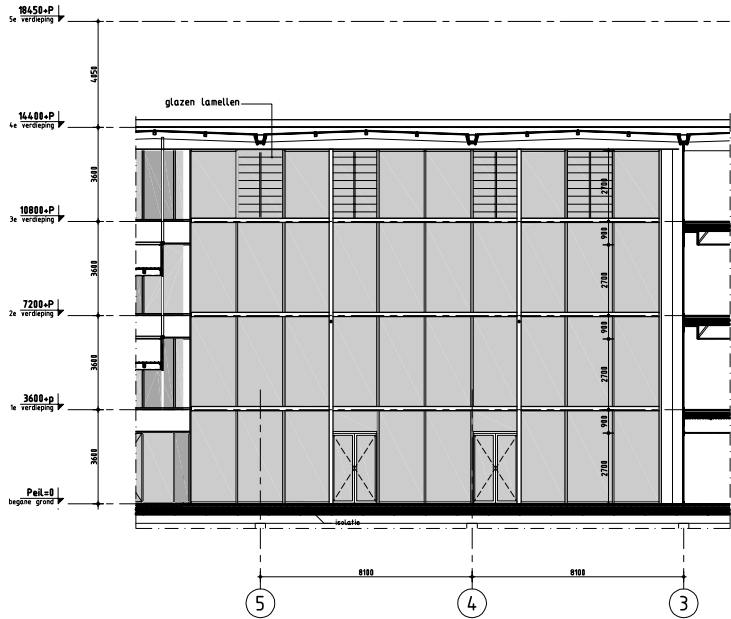


BINNENGEVEL 4

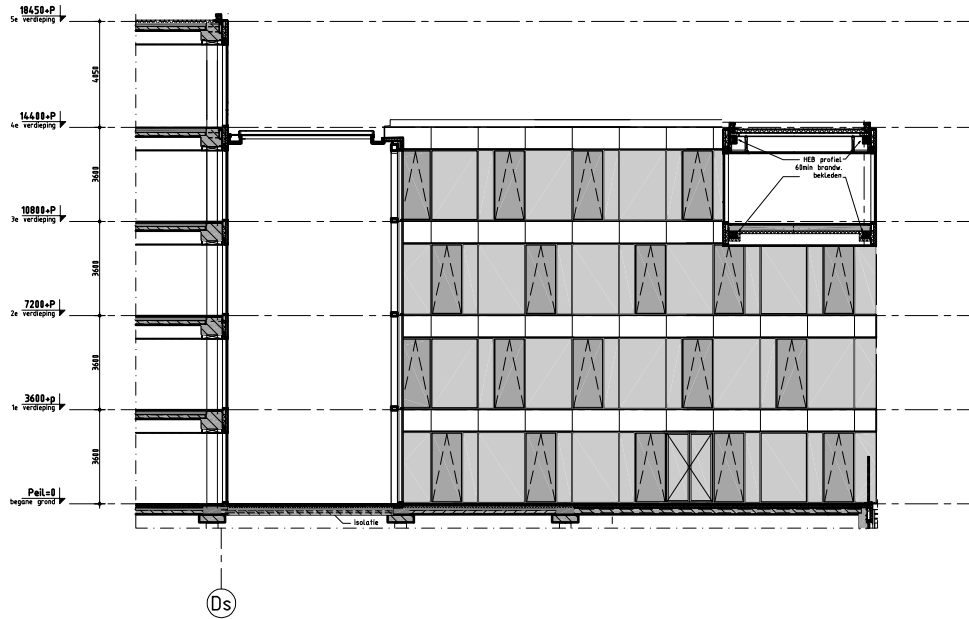


GEVEL 5

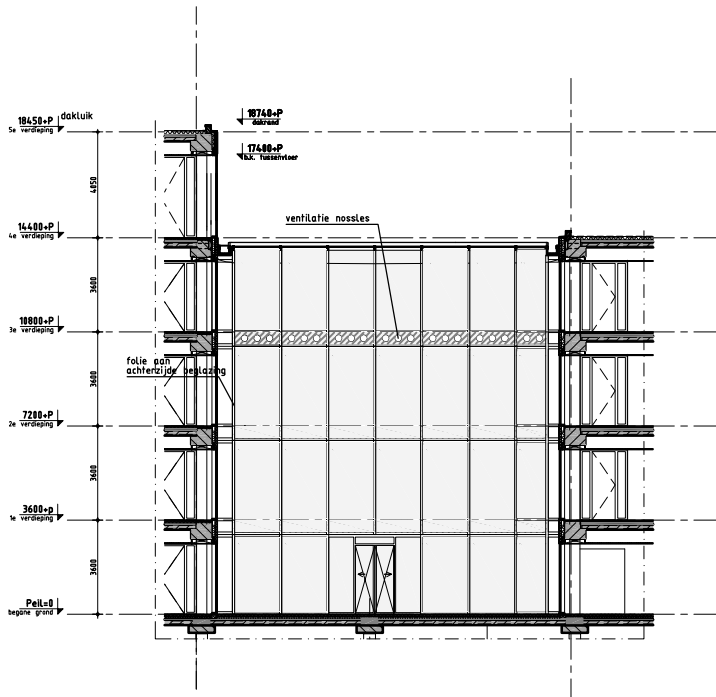

BINNENGEVEL 6

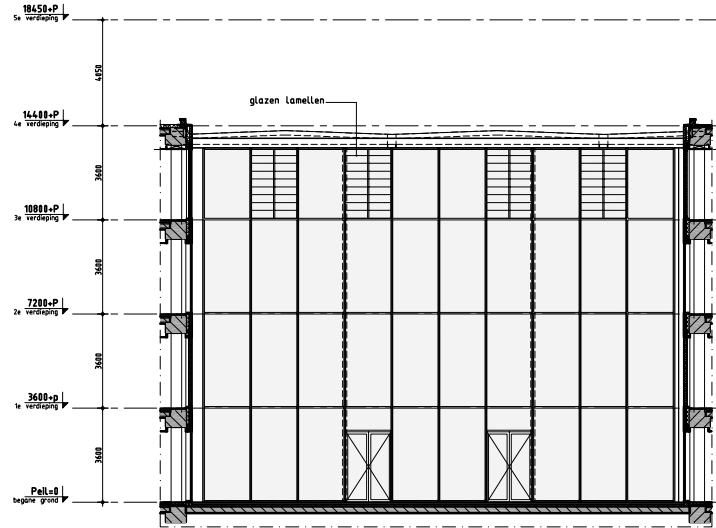

'Court yard' GEVEL 7

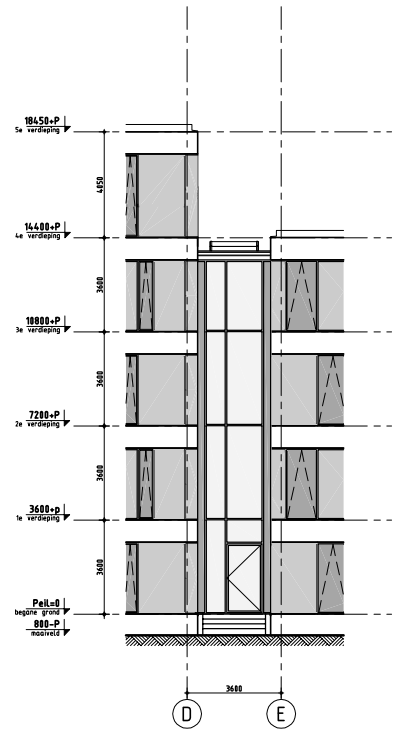

GEVEL 8

OPMERKINGEN

Steigereiland HGF III B.V.
Kruisstraat 11 1108 JA Amsterdam
T: 020-691 91 15
F: 020-696 53 49
E: info@steigereiland.nl
Van den Oever, Zaaijer & Partners architecten
Kruisstraat 11 1108 JA Amsterdam
T: 020-691 91 15
F: 020-696 53 49
E: info@vzo.nl
Van den Oever, Zaaijer & Partners architecten
Kruisstraat 11 1108 JA Amsterdam
T: 020-691 91 15
F: 020-696 53 49
E: info@vzo.nl

WIJZIGINGEN

Steigereiland
Amsterdam
projectnummer:
07-697nu
BA104
21-12-09
Gevelaanzichten
Binnengevel 3, 4, 5, 6, 7 en 8


WIM OEVER-ZAAIJER&P
ARCHITECTEN

projectnummer:	07-697nu	variante:	C
datum:	21-12-09	tekening:	diagram
ontwerp:	Gevelaanzichten		
bestemming:	Binnengevel 3, 4, 5, 6, 7 en 8		
schaal:	1:100	formaat:	A0
status:	Definitief		


ERROR: syntaxerror
OFFENDING COMMAND: --nostringval--

STACK:


/Title
()
/Subject
(D:20100614113537+02'00')
/ModDate
()
/Keywords
(PDFCreator Version 0.9.5)
/Creator
(D:20100614113537+02'00')
/CreationDate
(wilgo)
/Author
-mark-

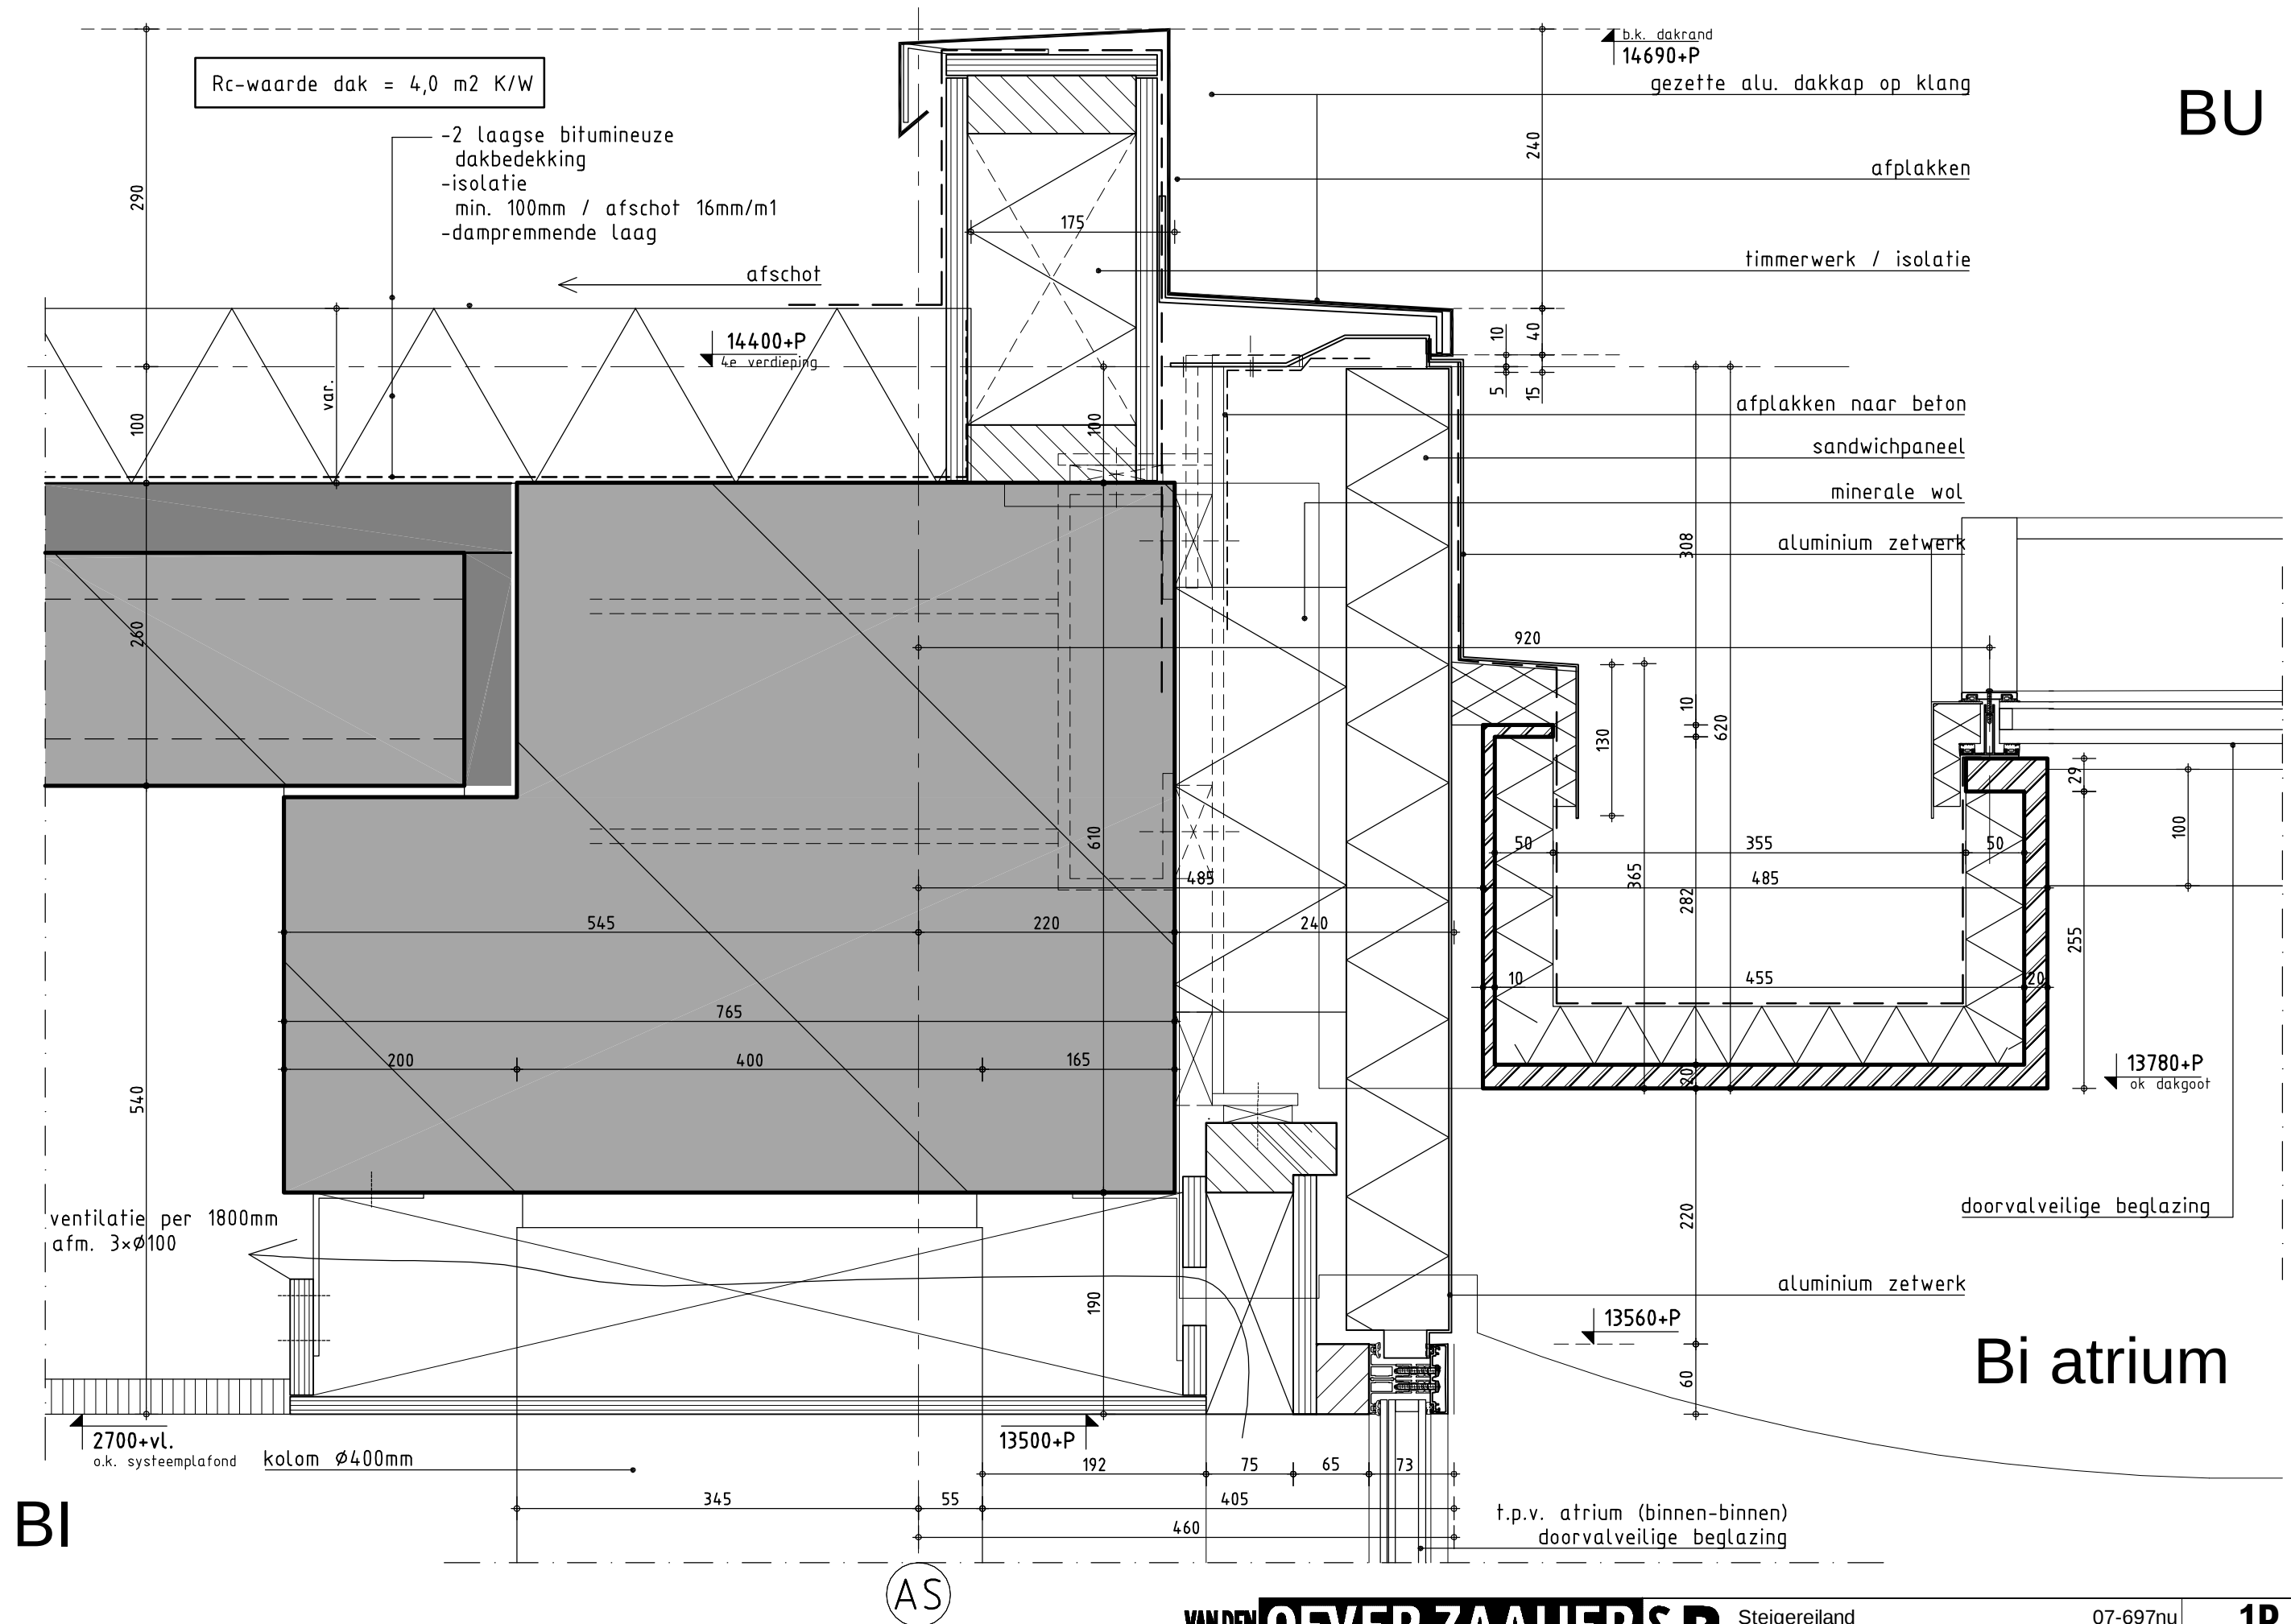


BU

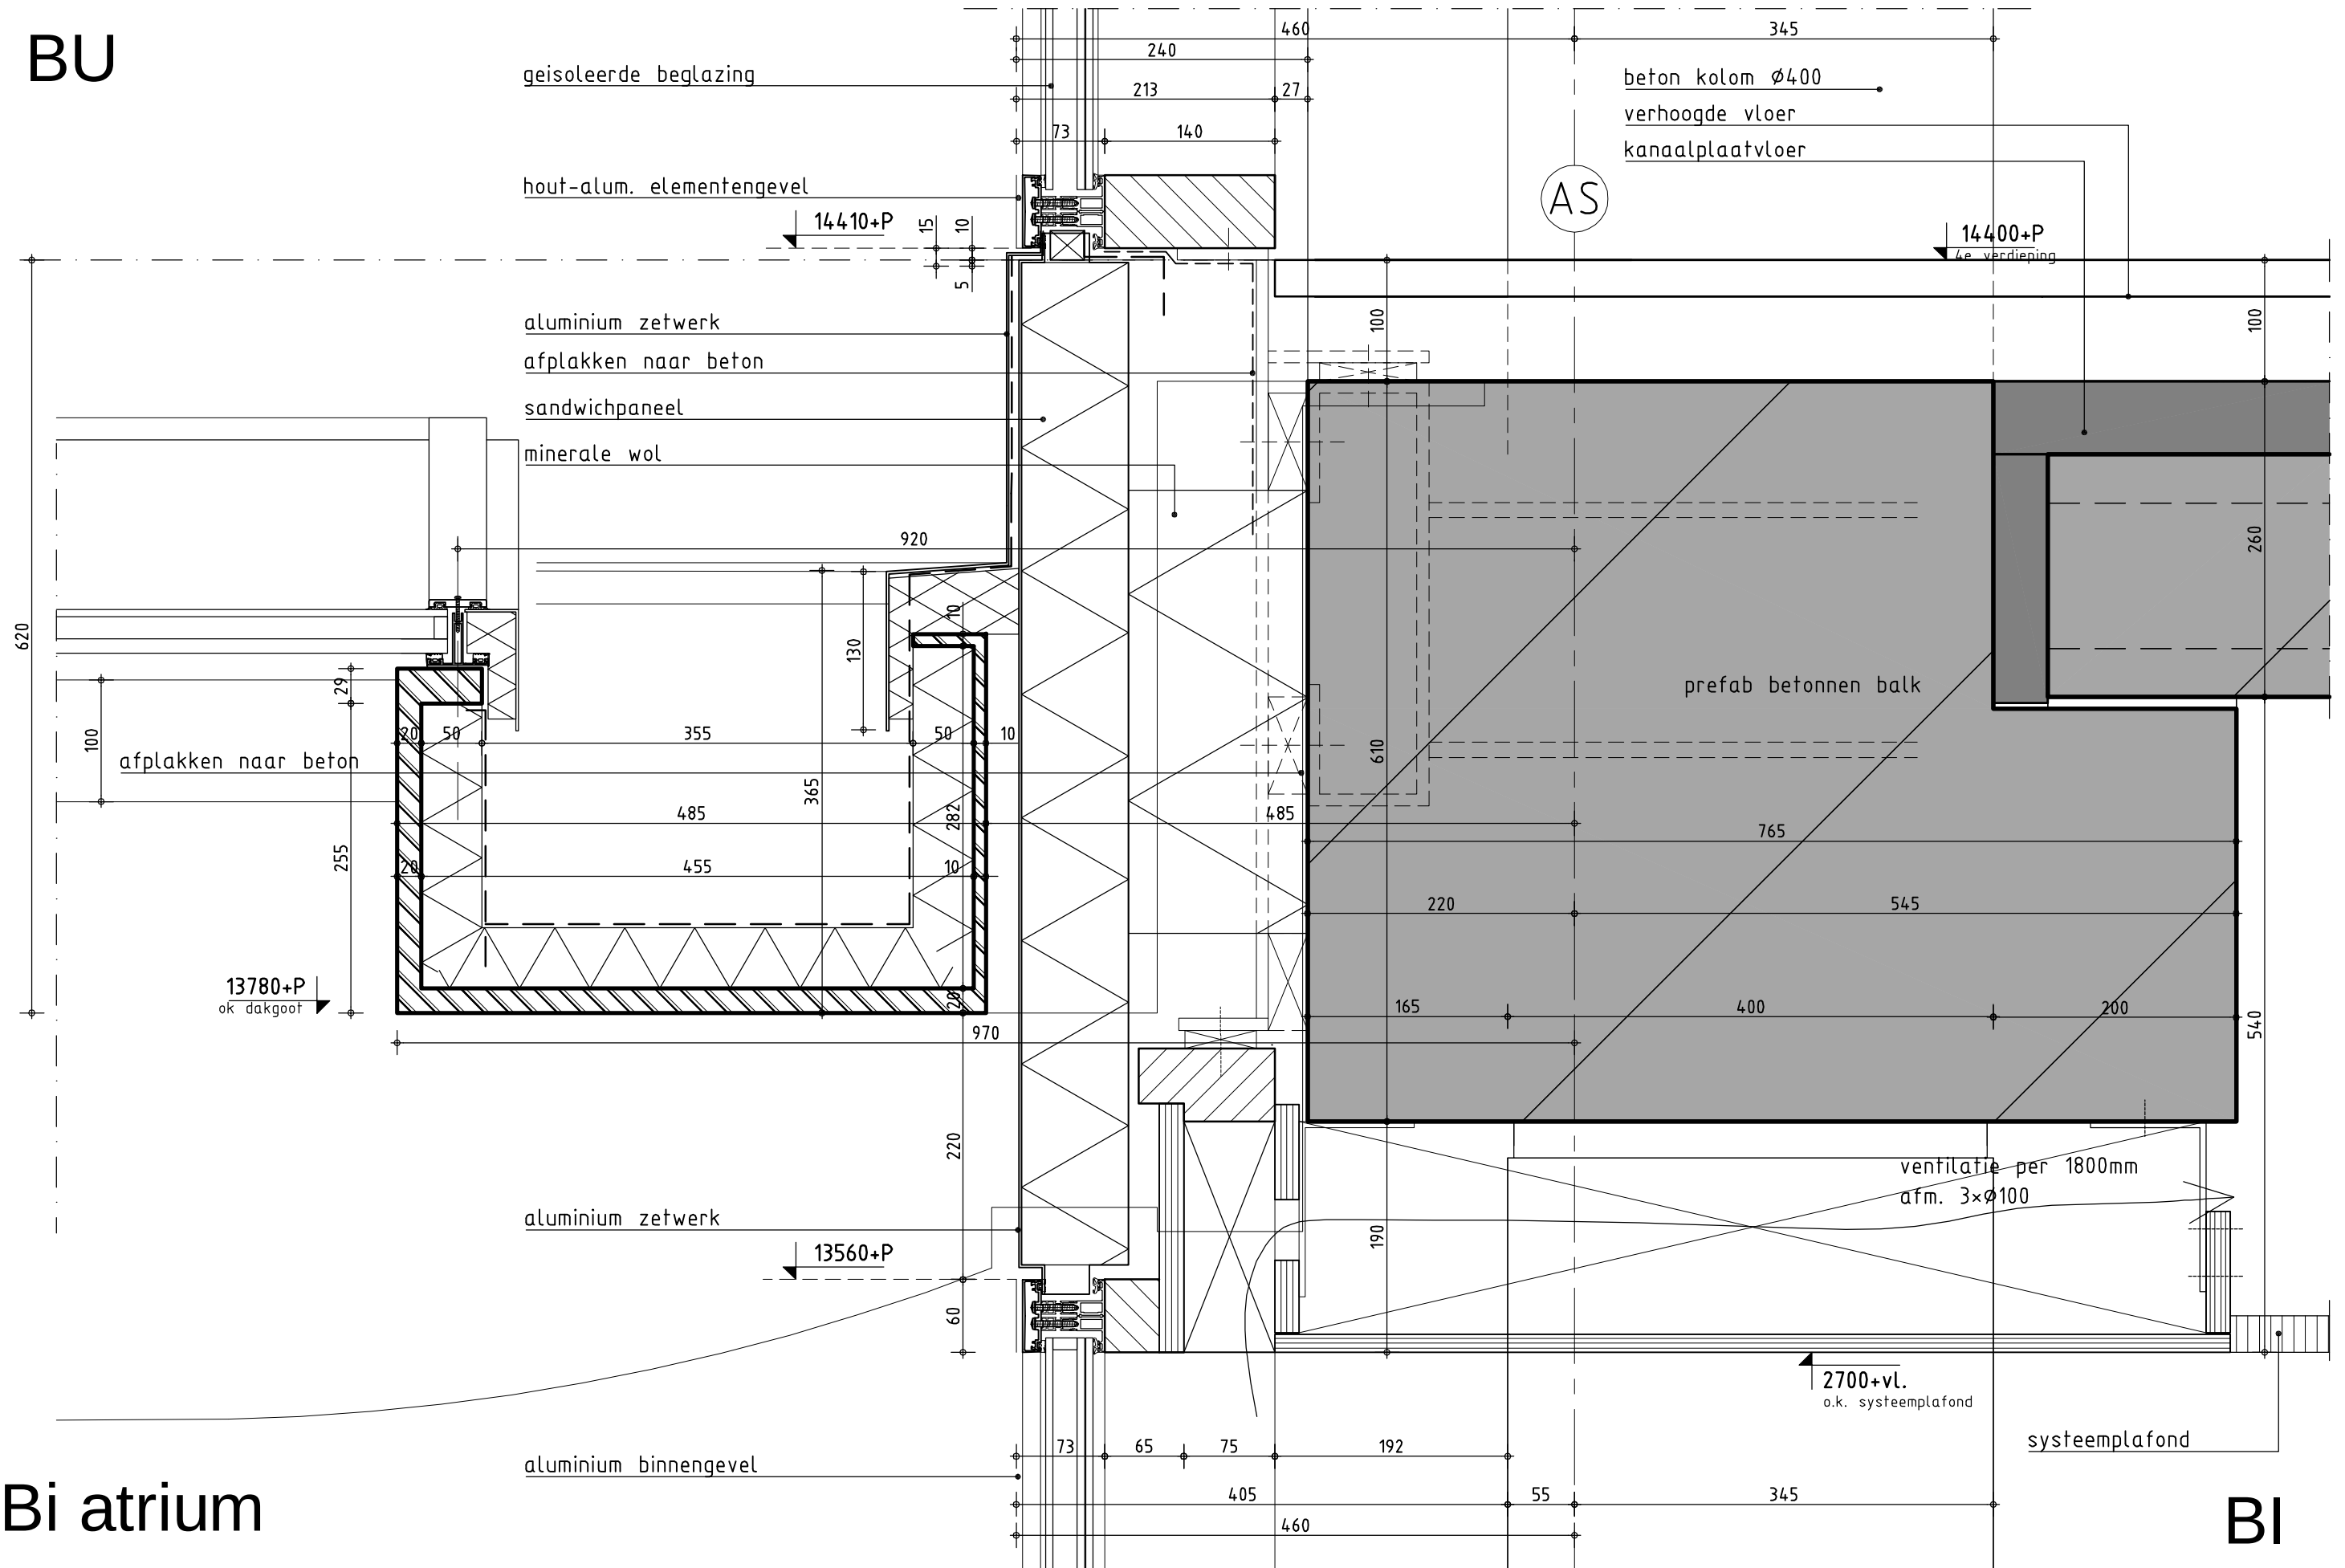

BU

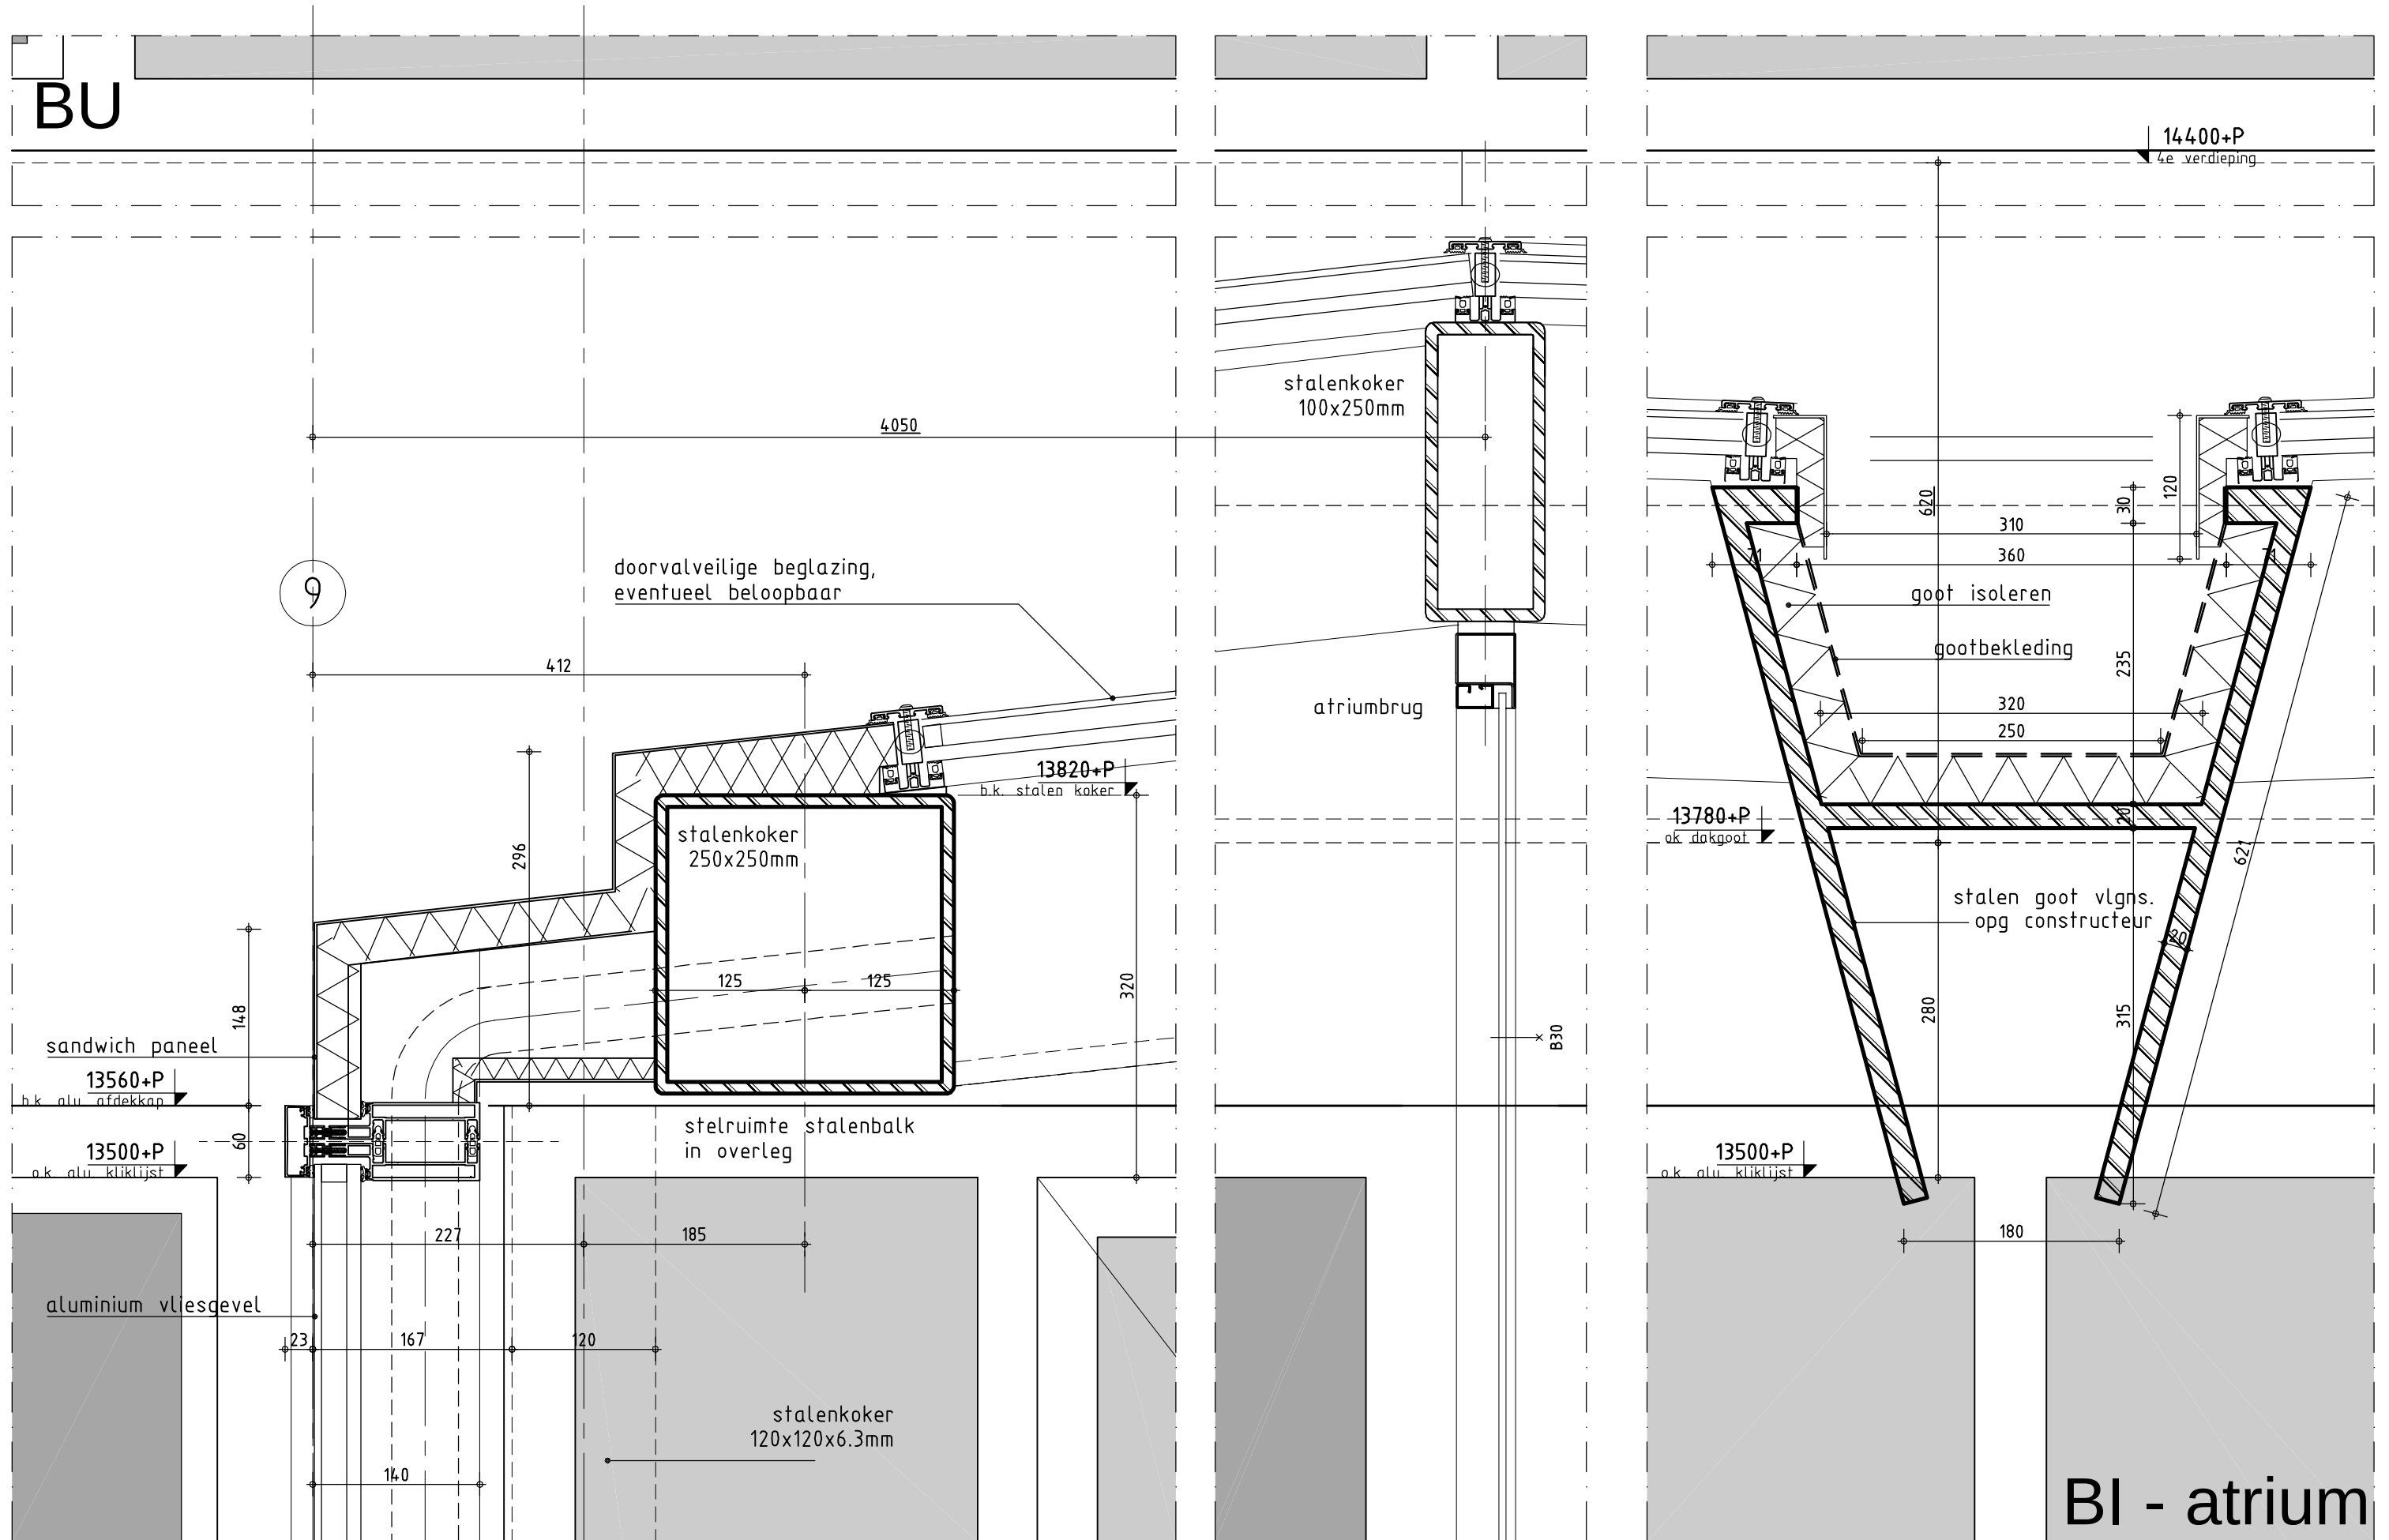


BI - atrium

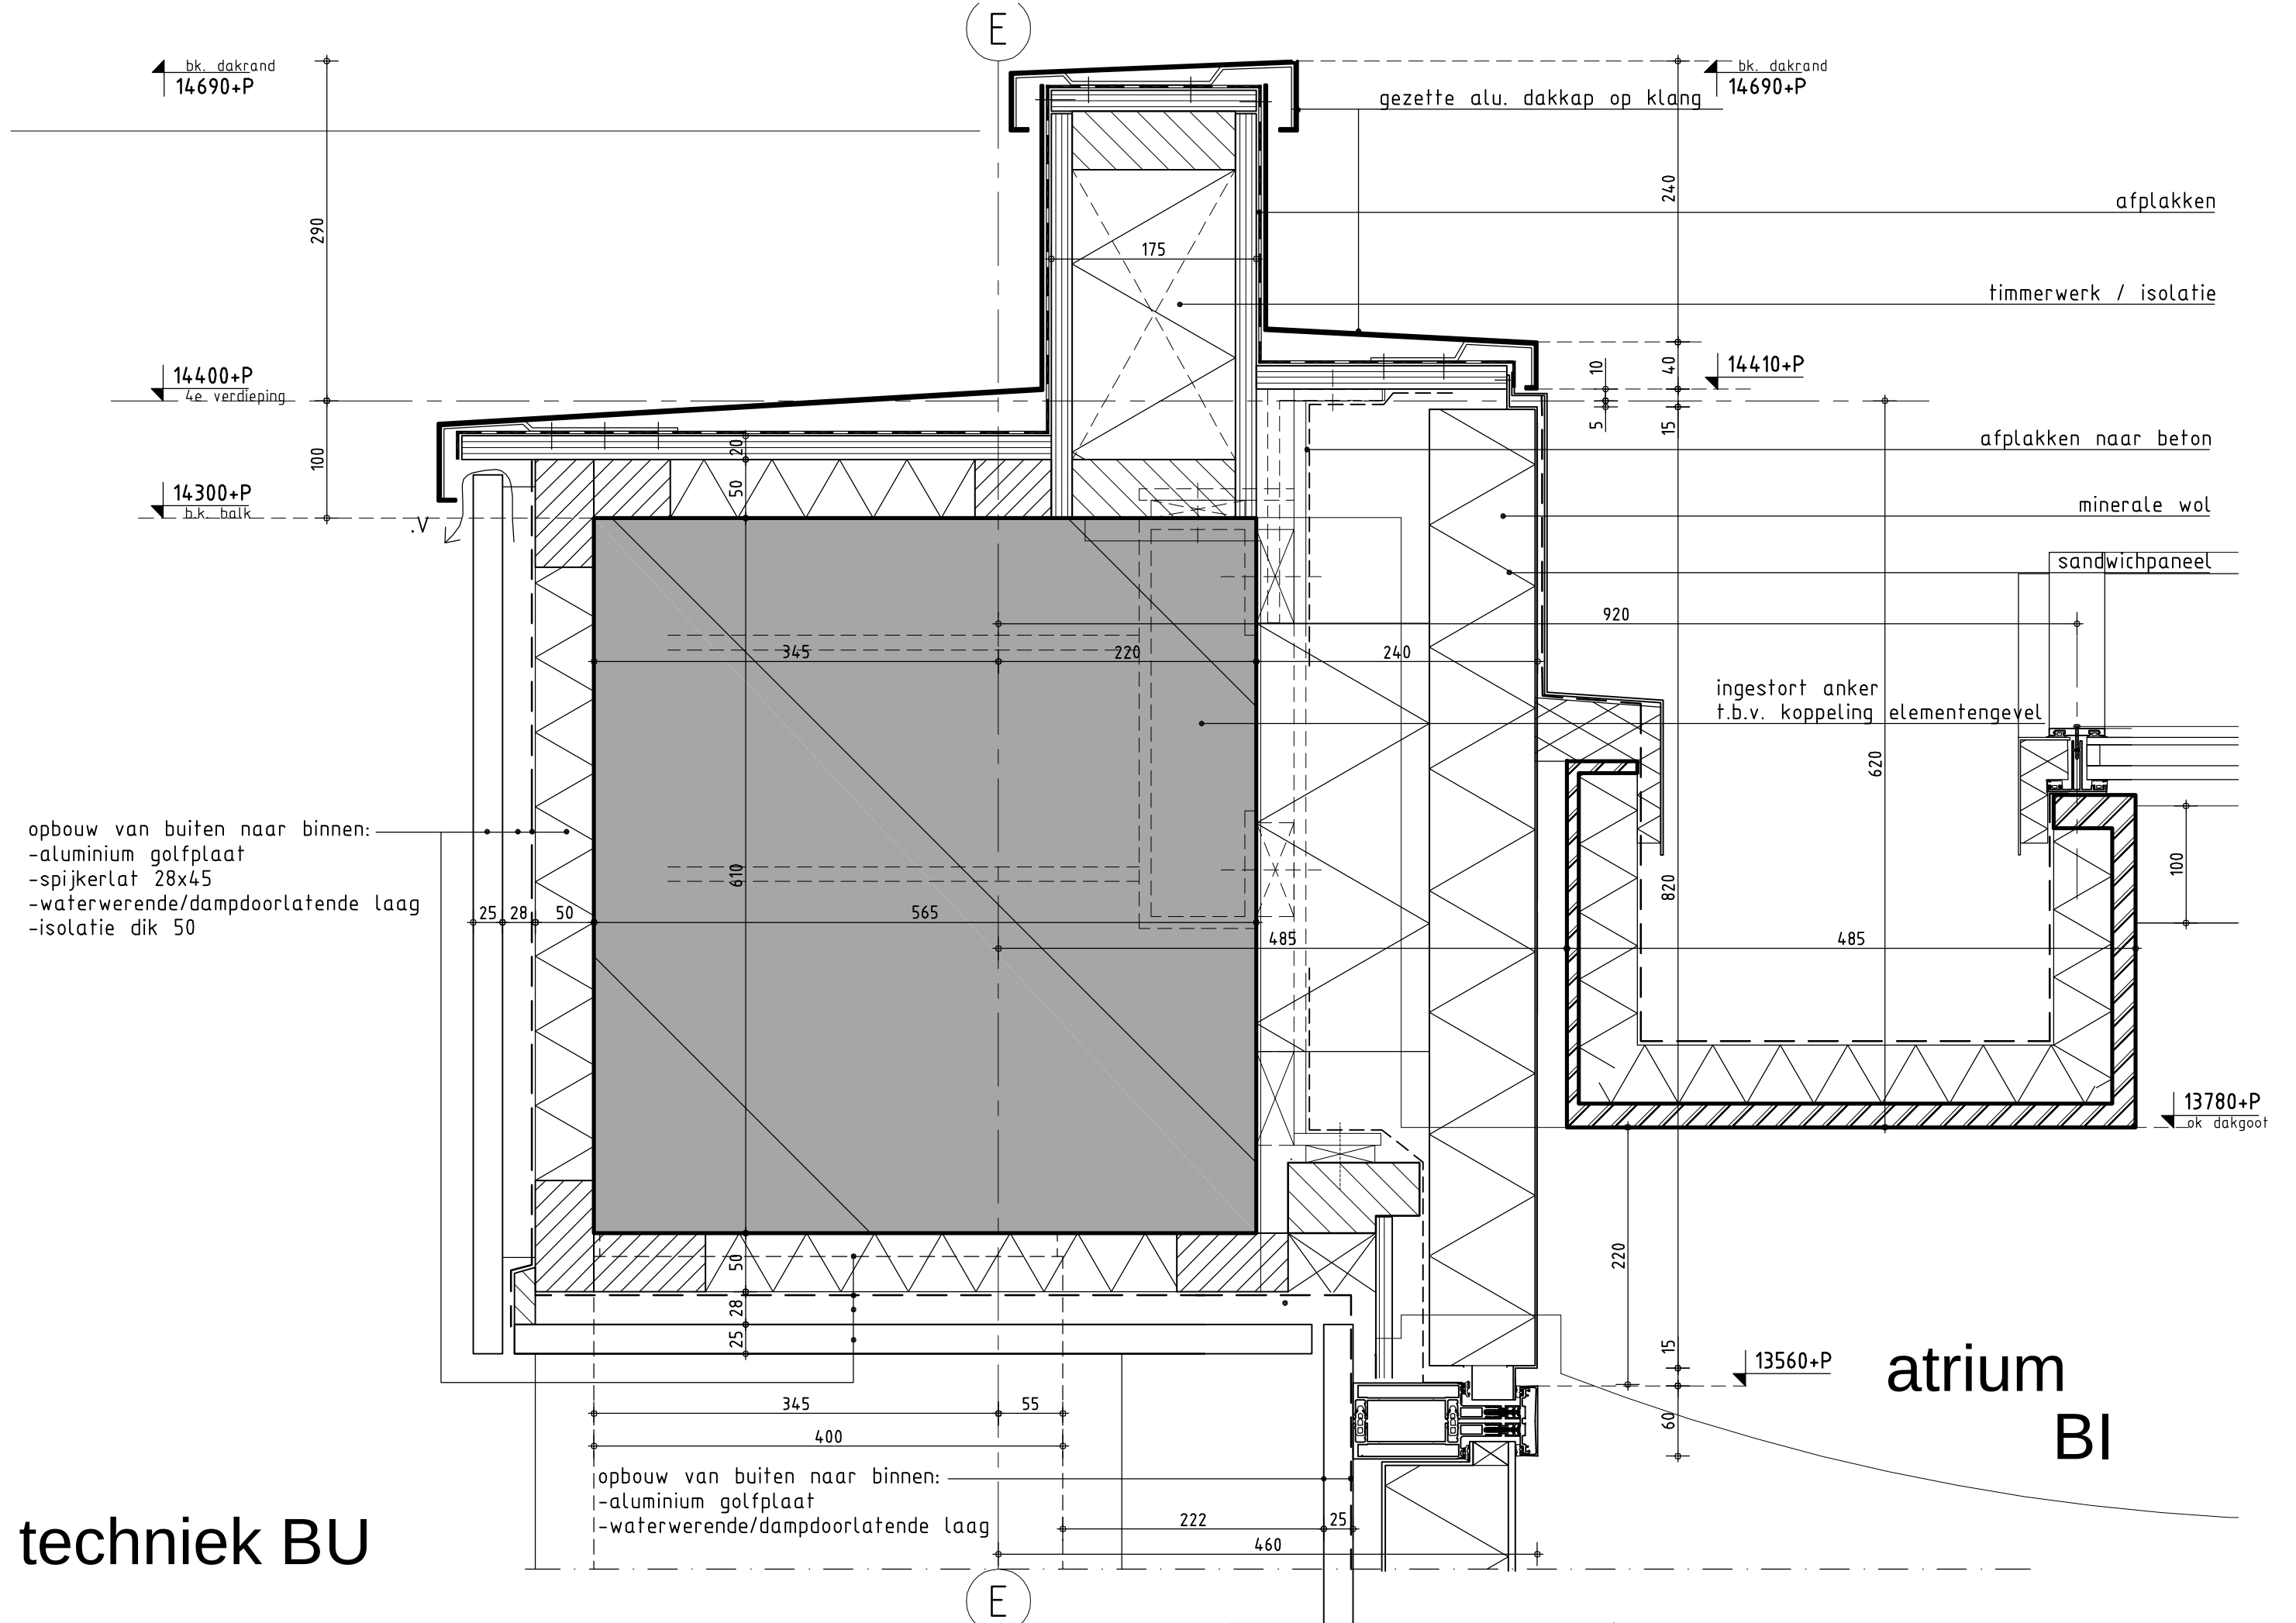

techniek BU

BU


Rc-waarde dak = 4,0 m² K/W

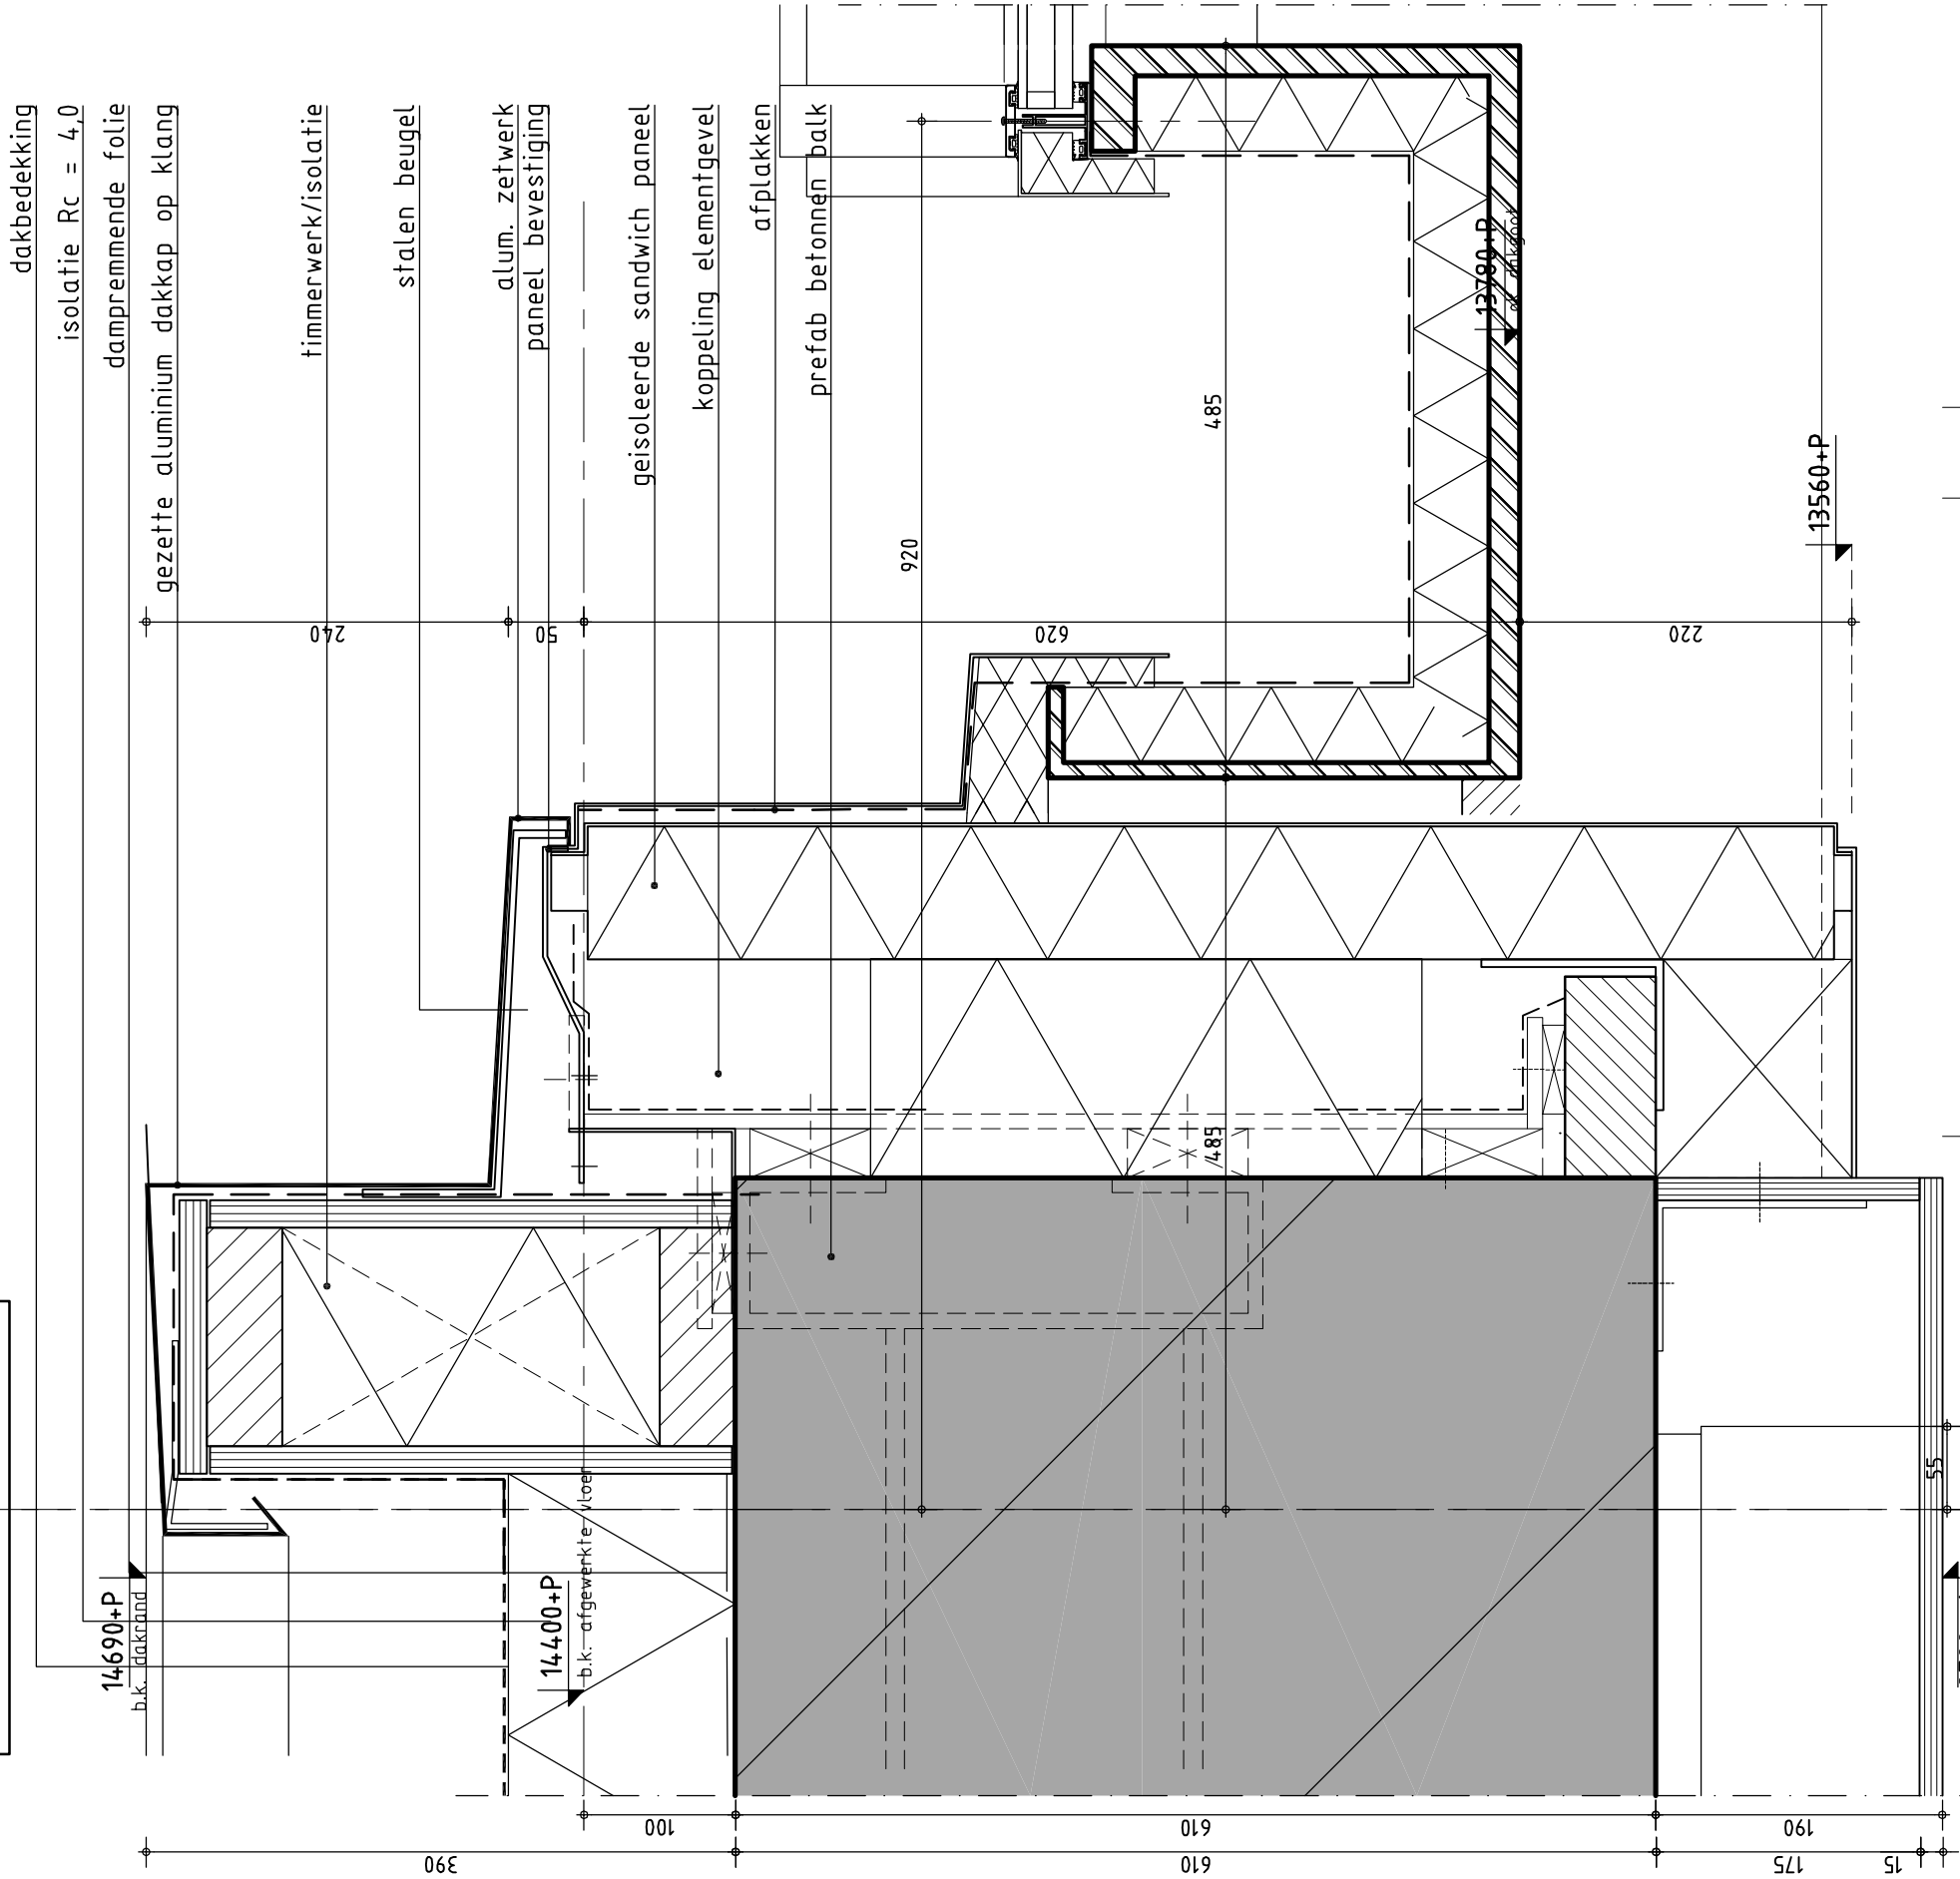



atrium

BI


AS

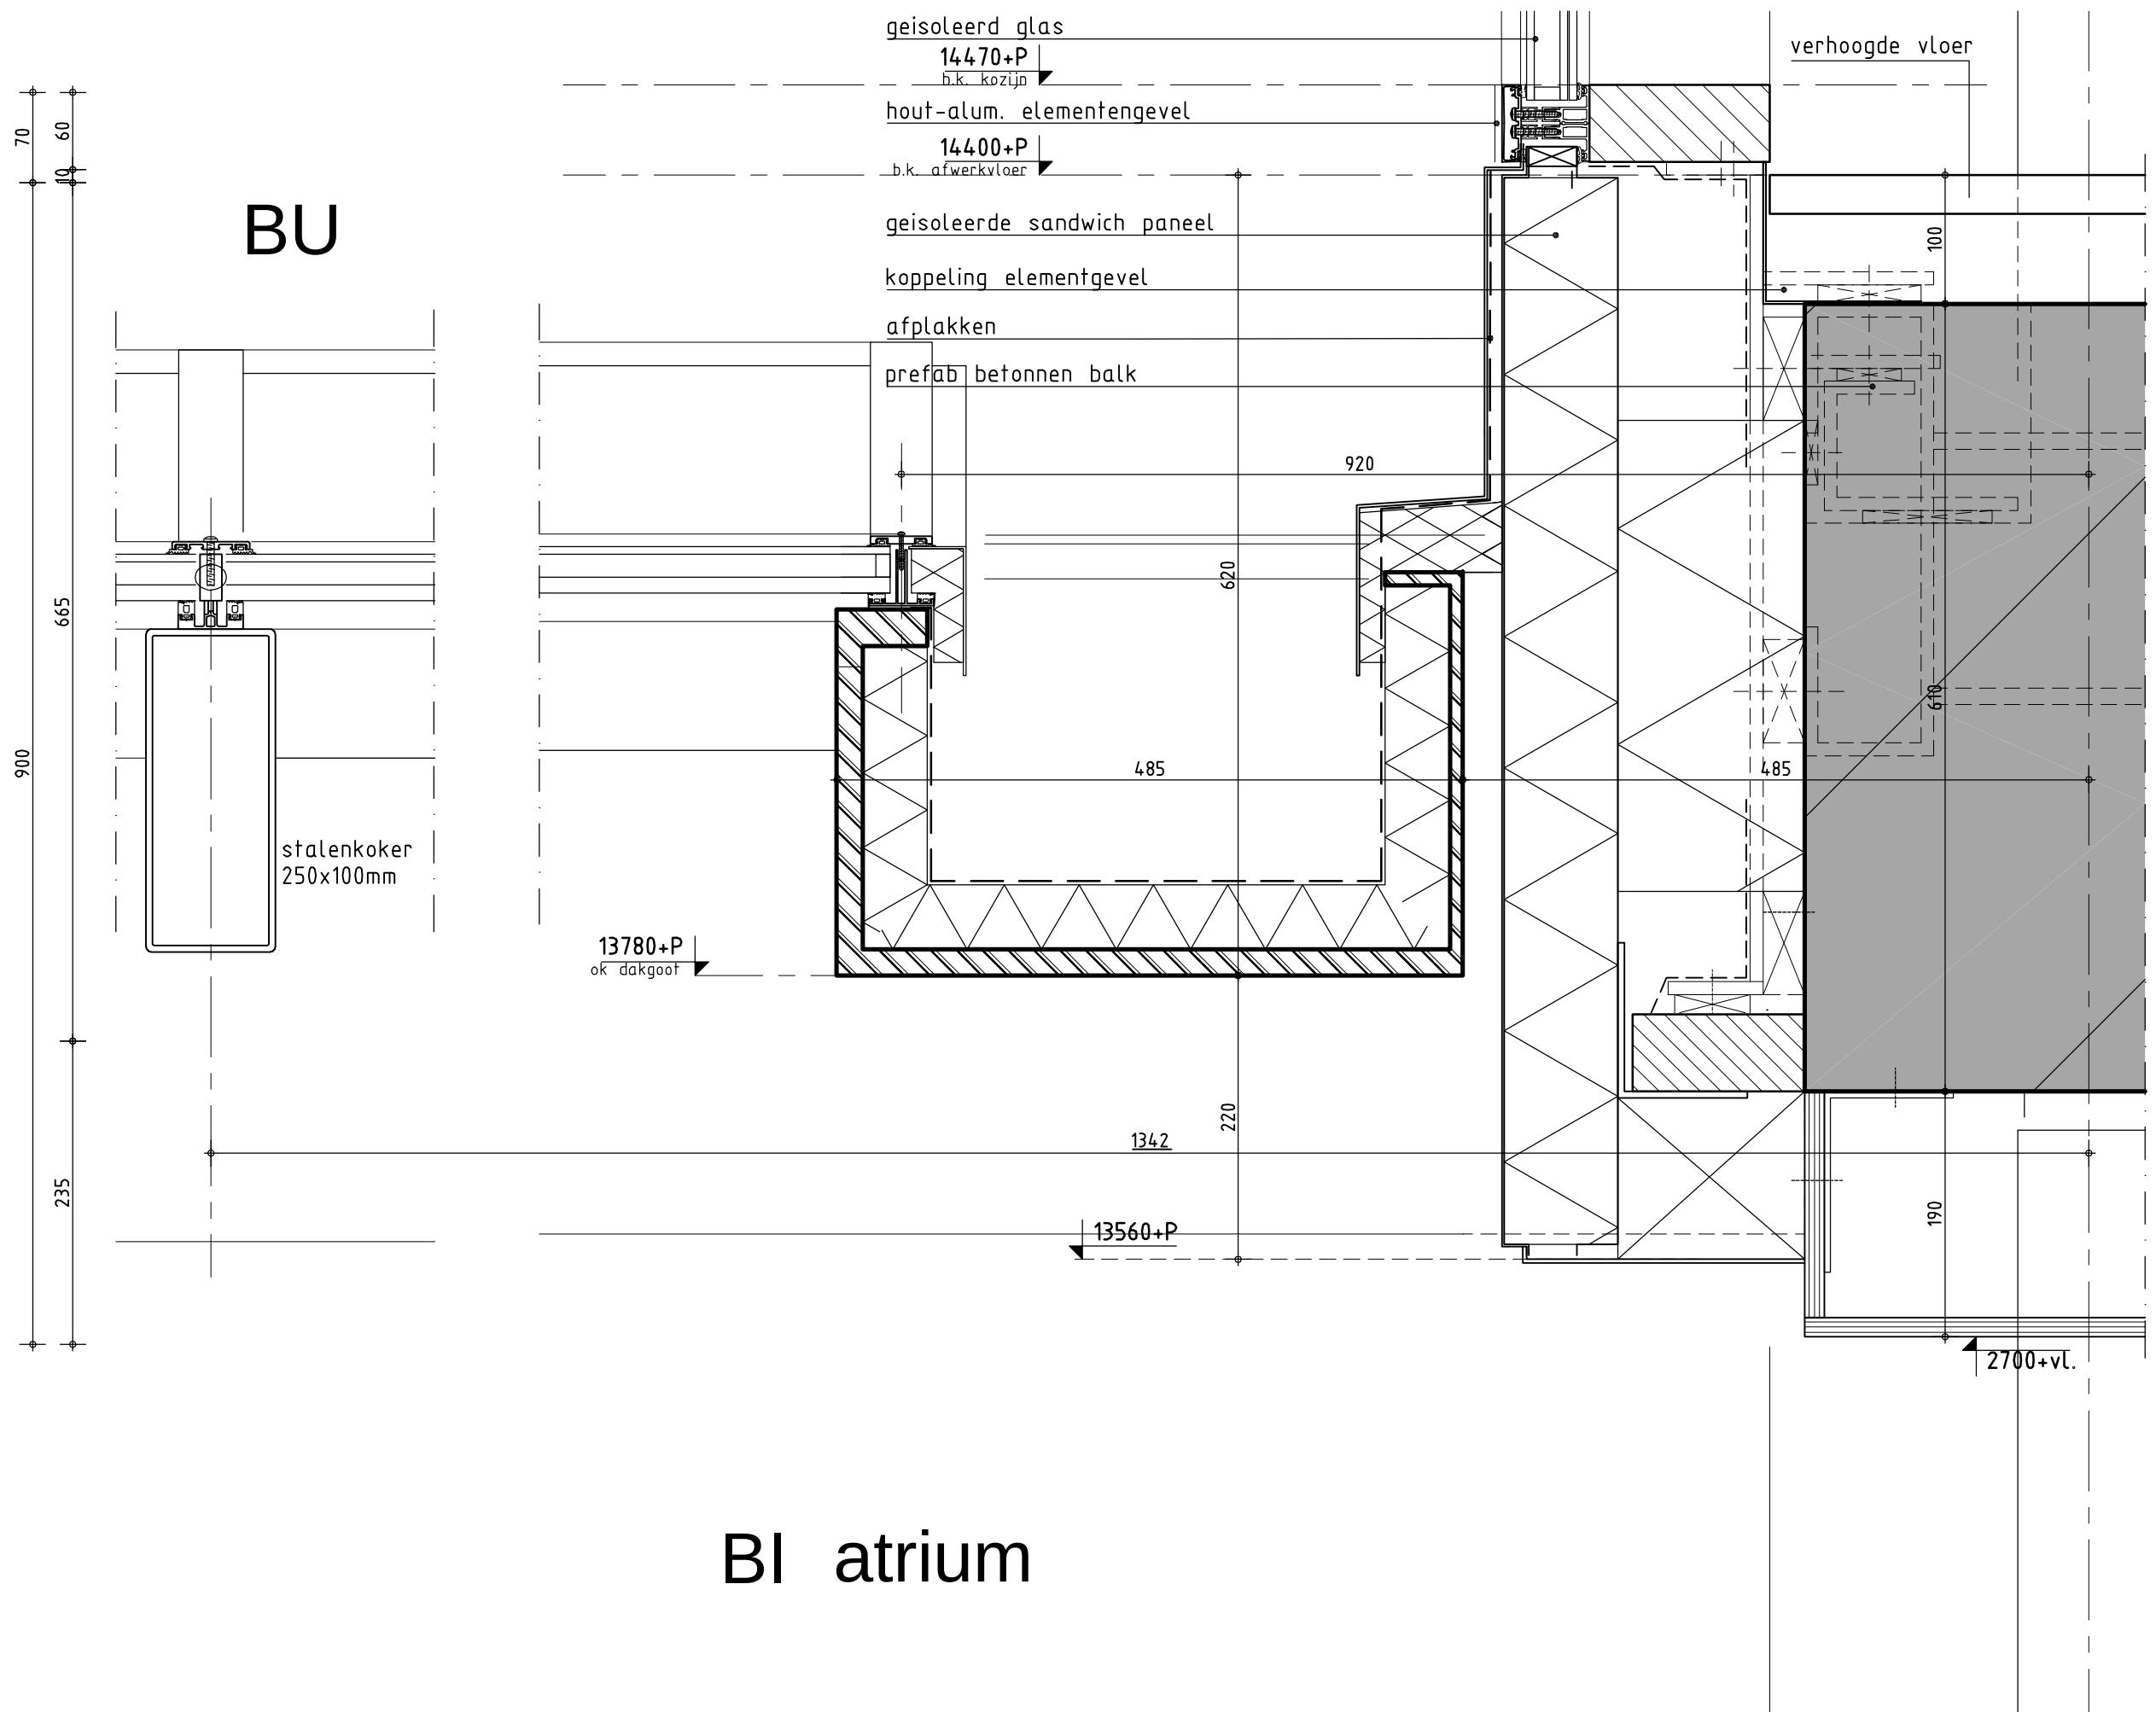

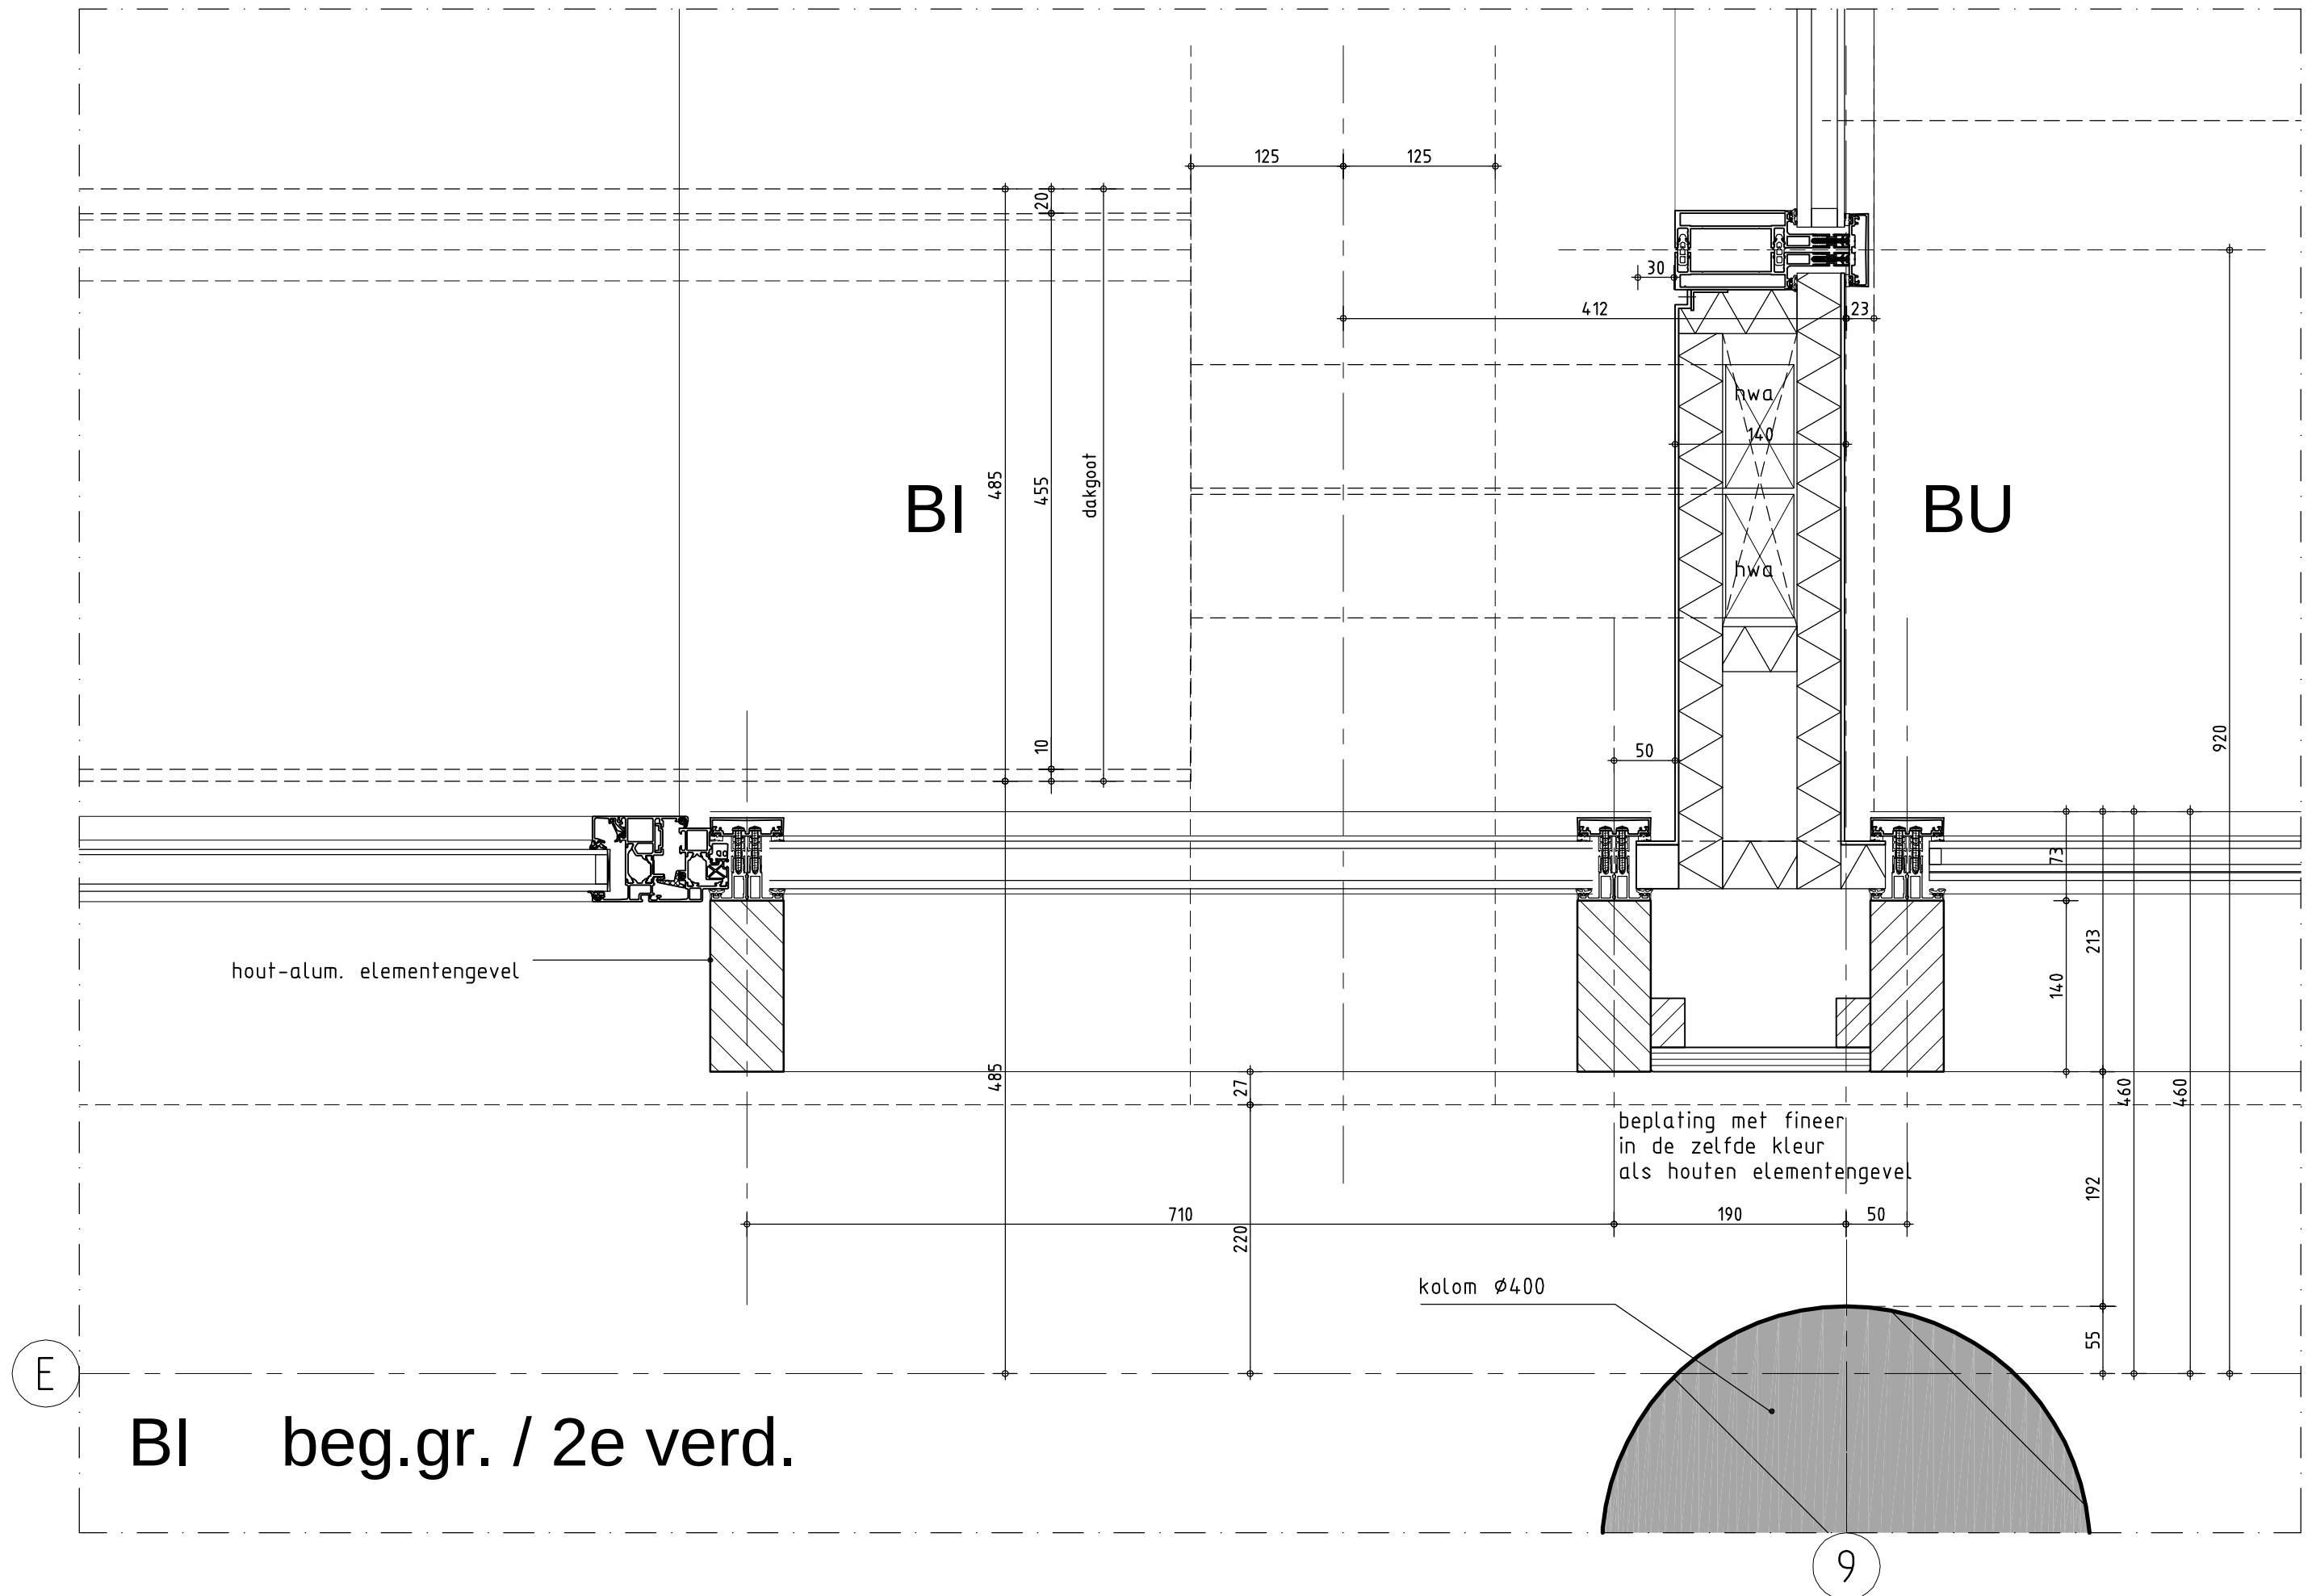

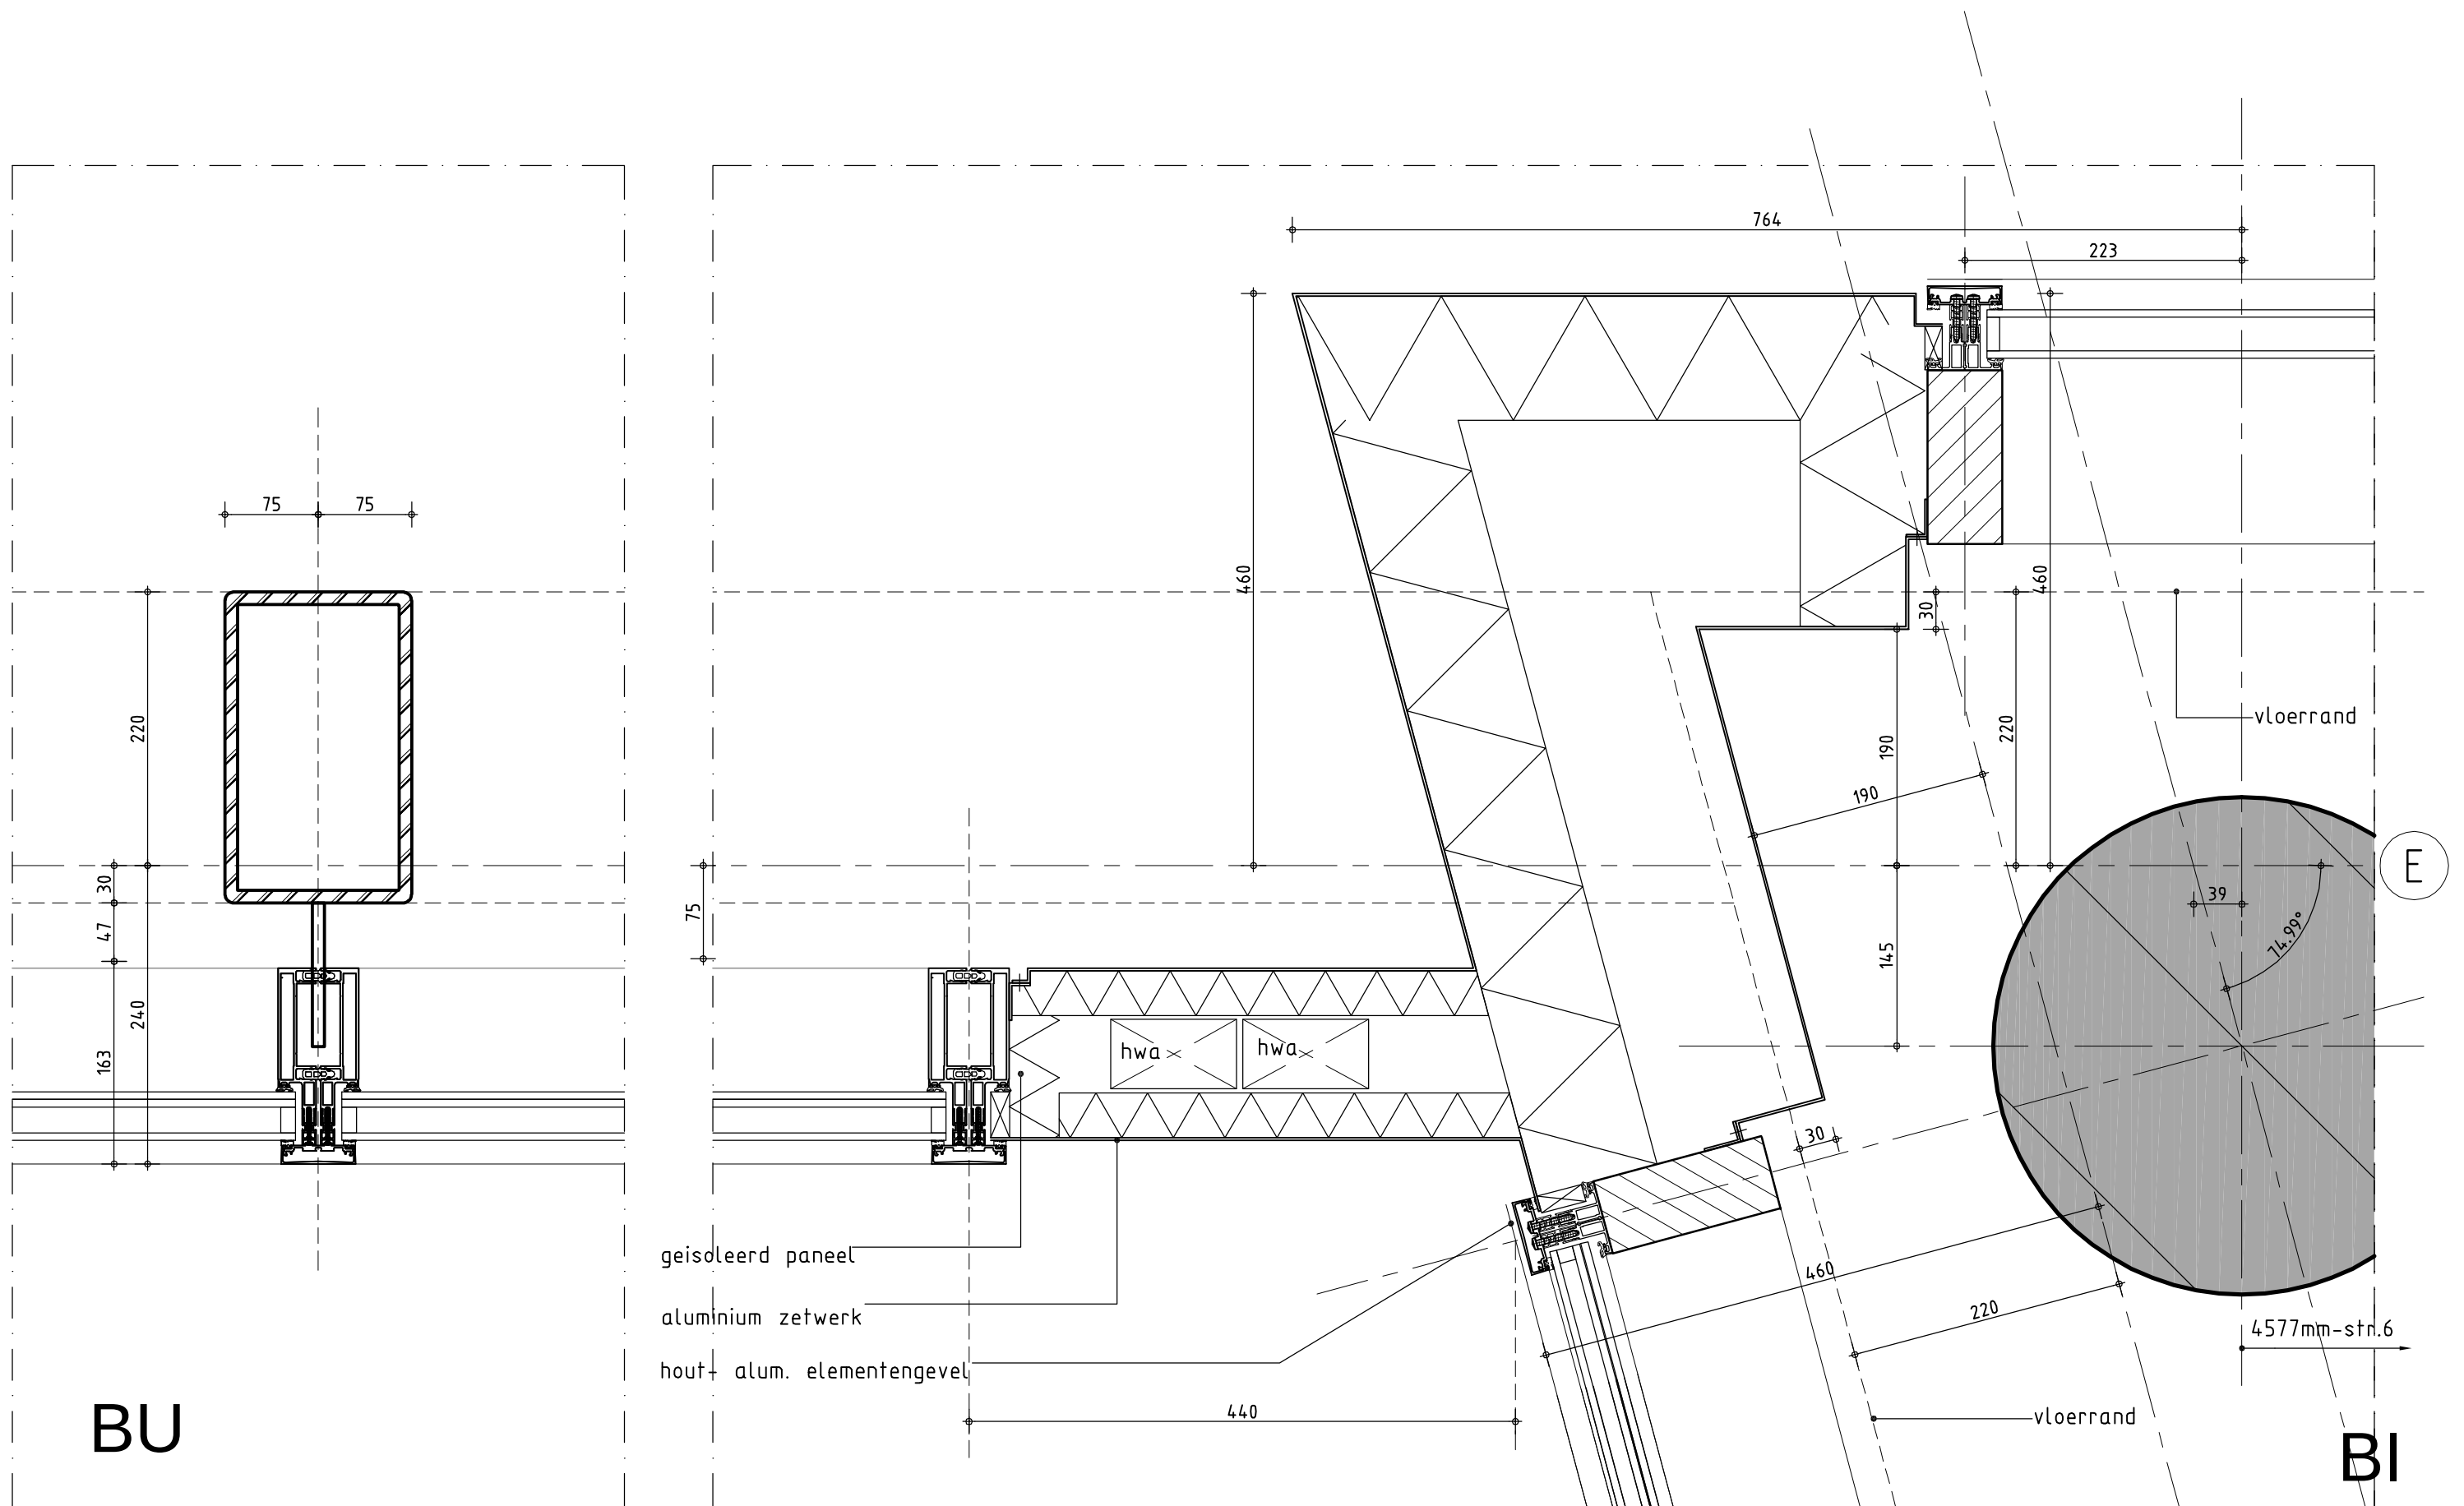


BU

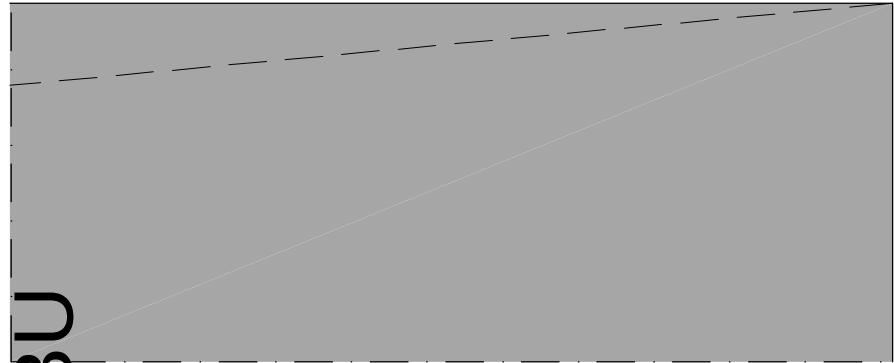

geïsoleerde beglazing

14400+P
4e verdieping

175-vL
b.k. dakplaat

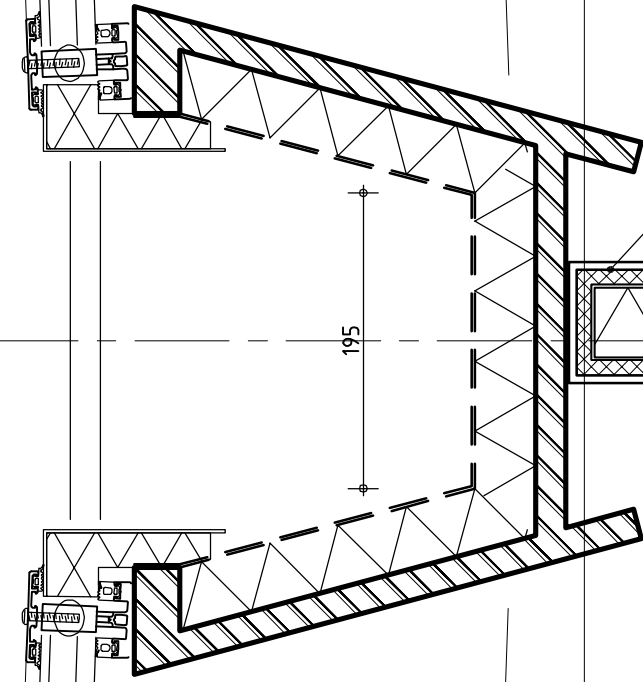

geluid isolerend
aanzicht in perfo paneel

B30

50

13

37

50




2700+VL
o.k. kozijn

13530+P
hart kozijn


BI


BI

3

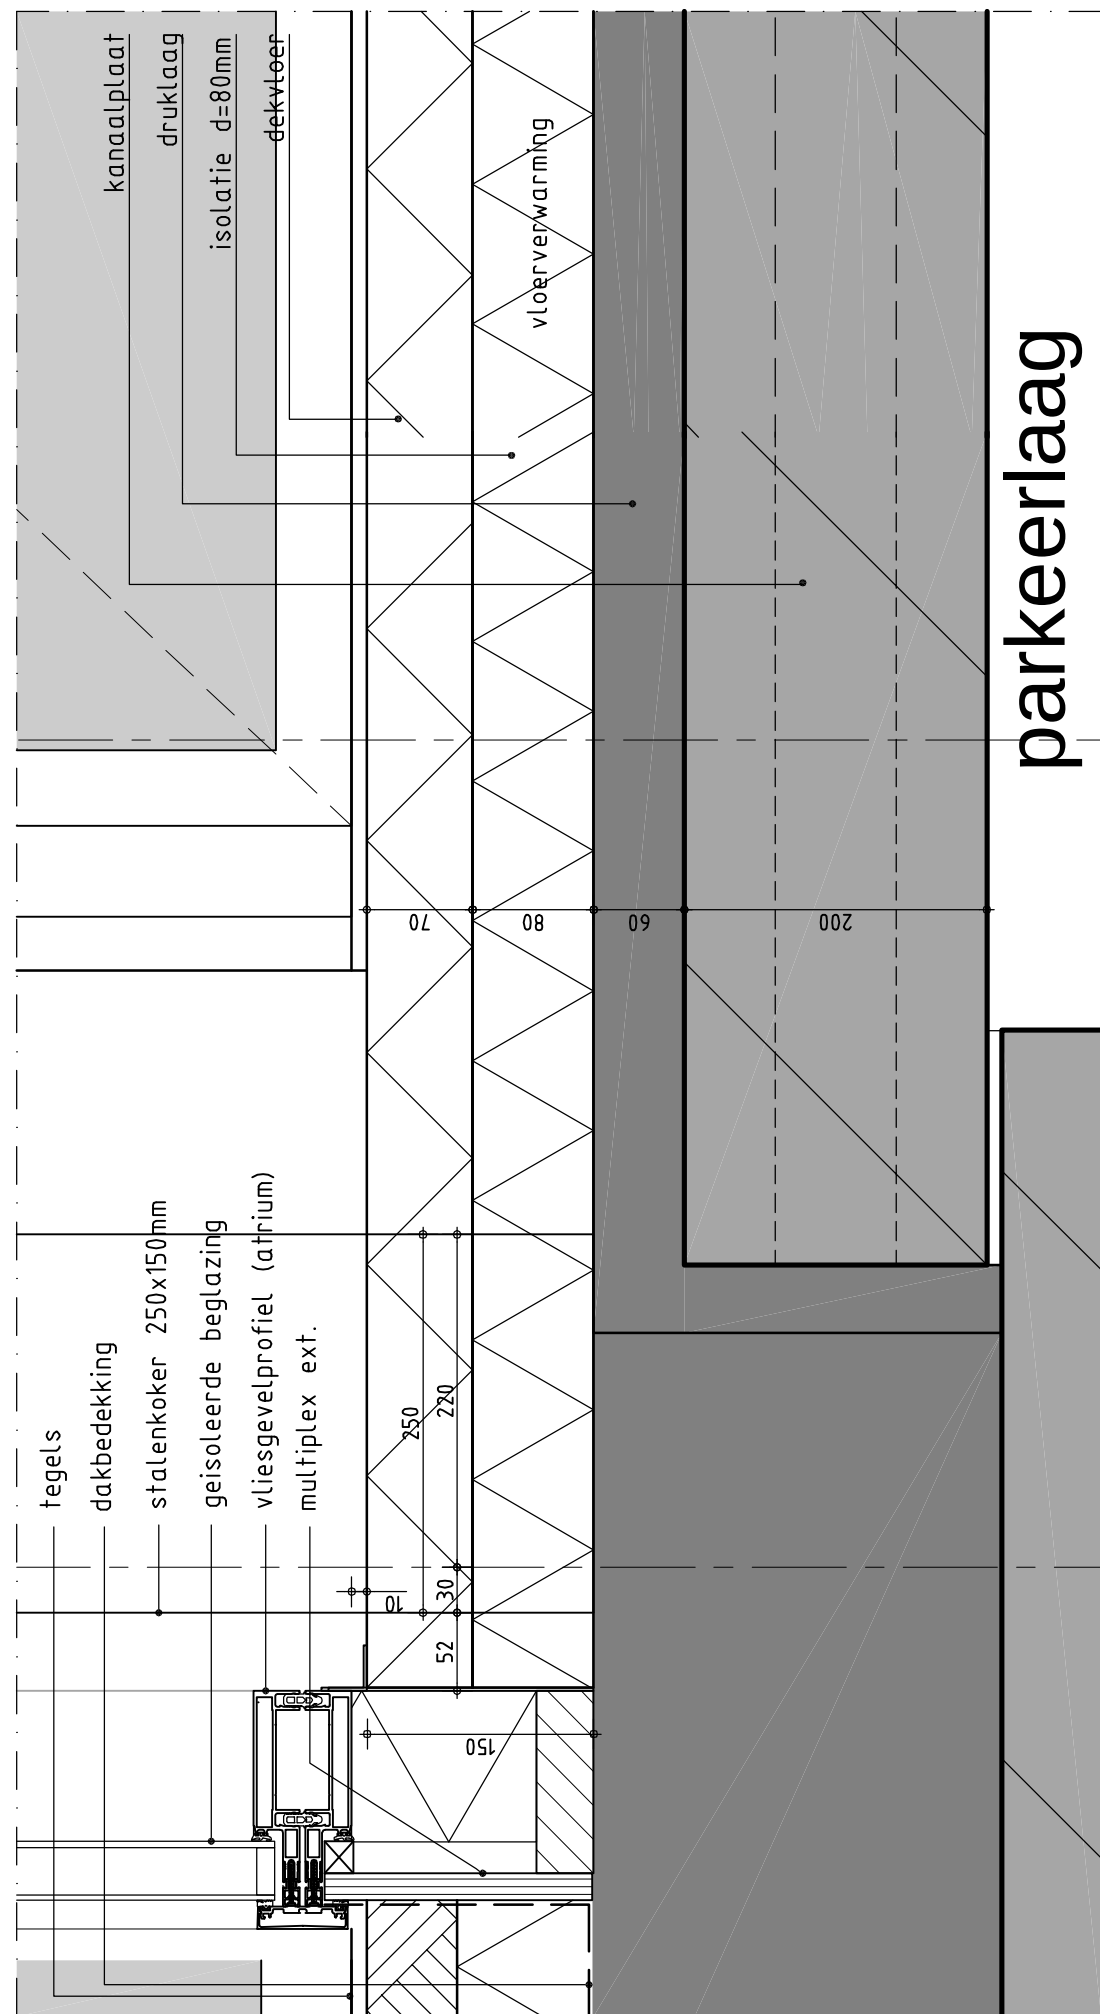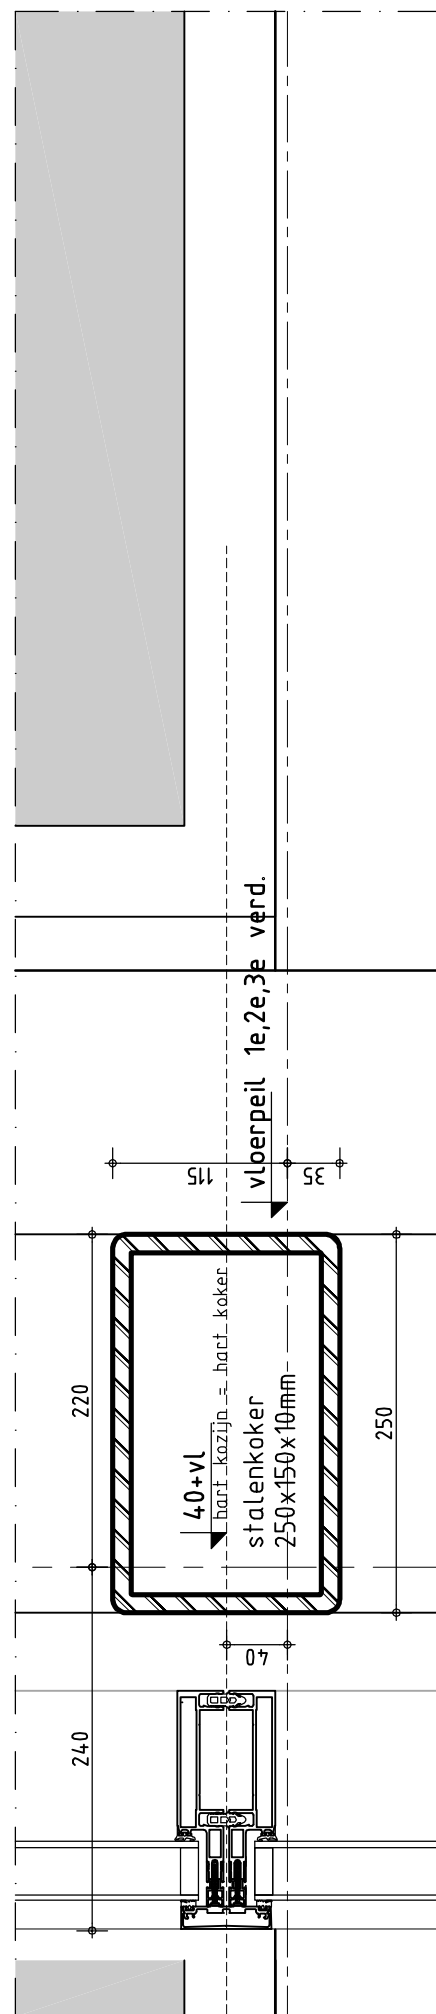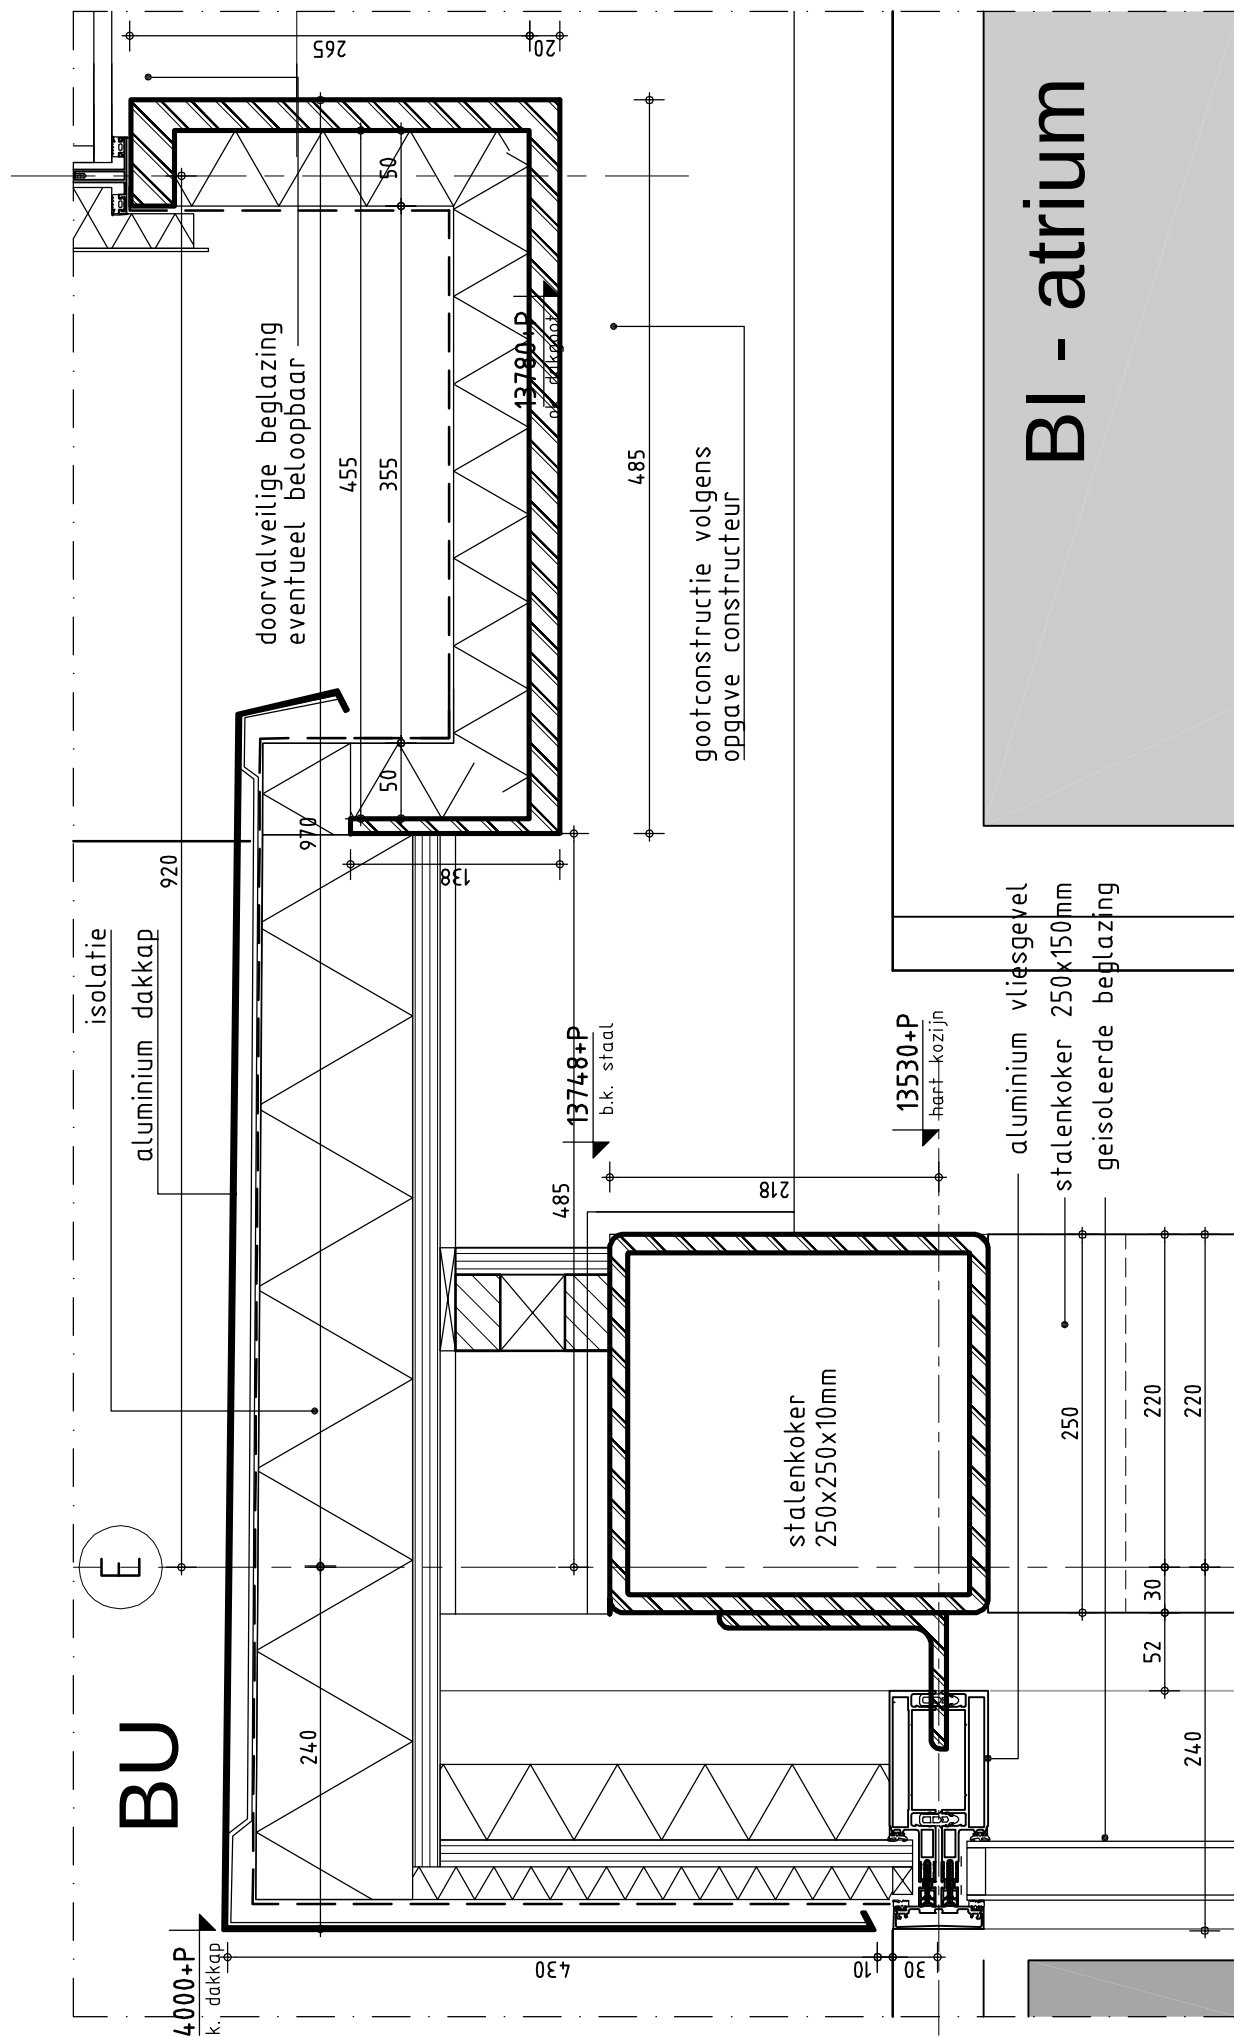

BU

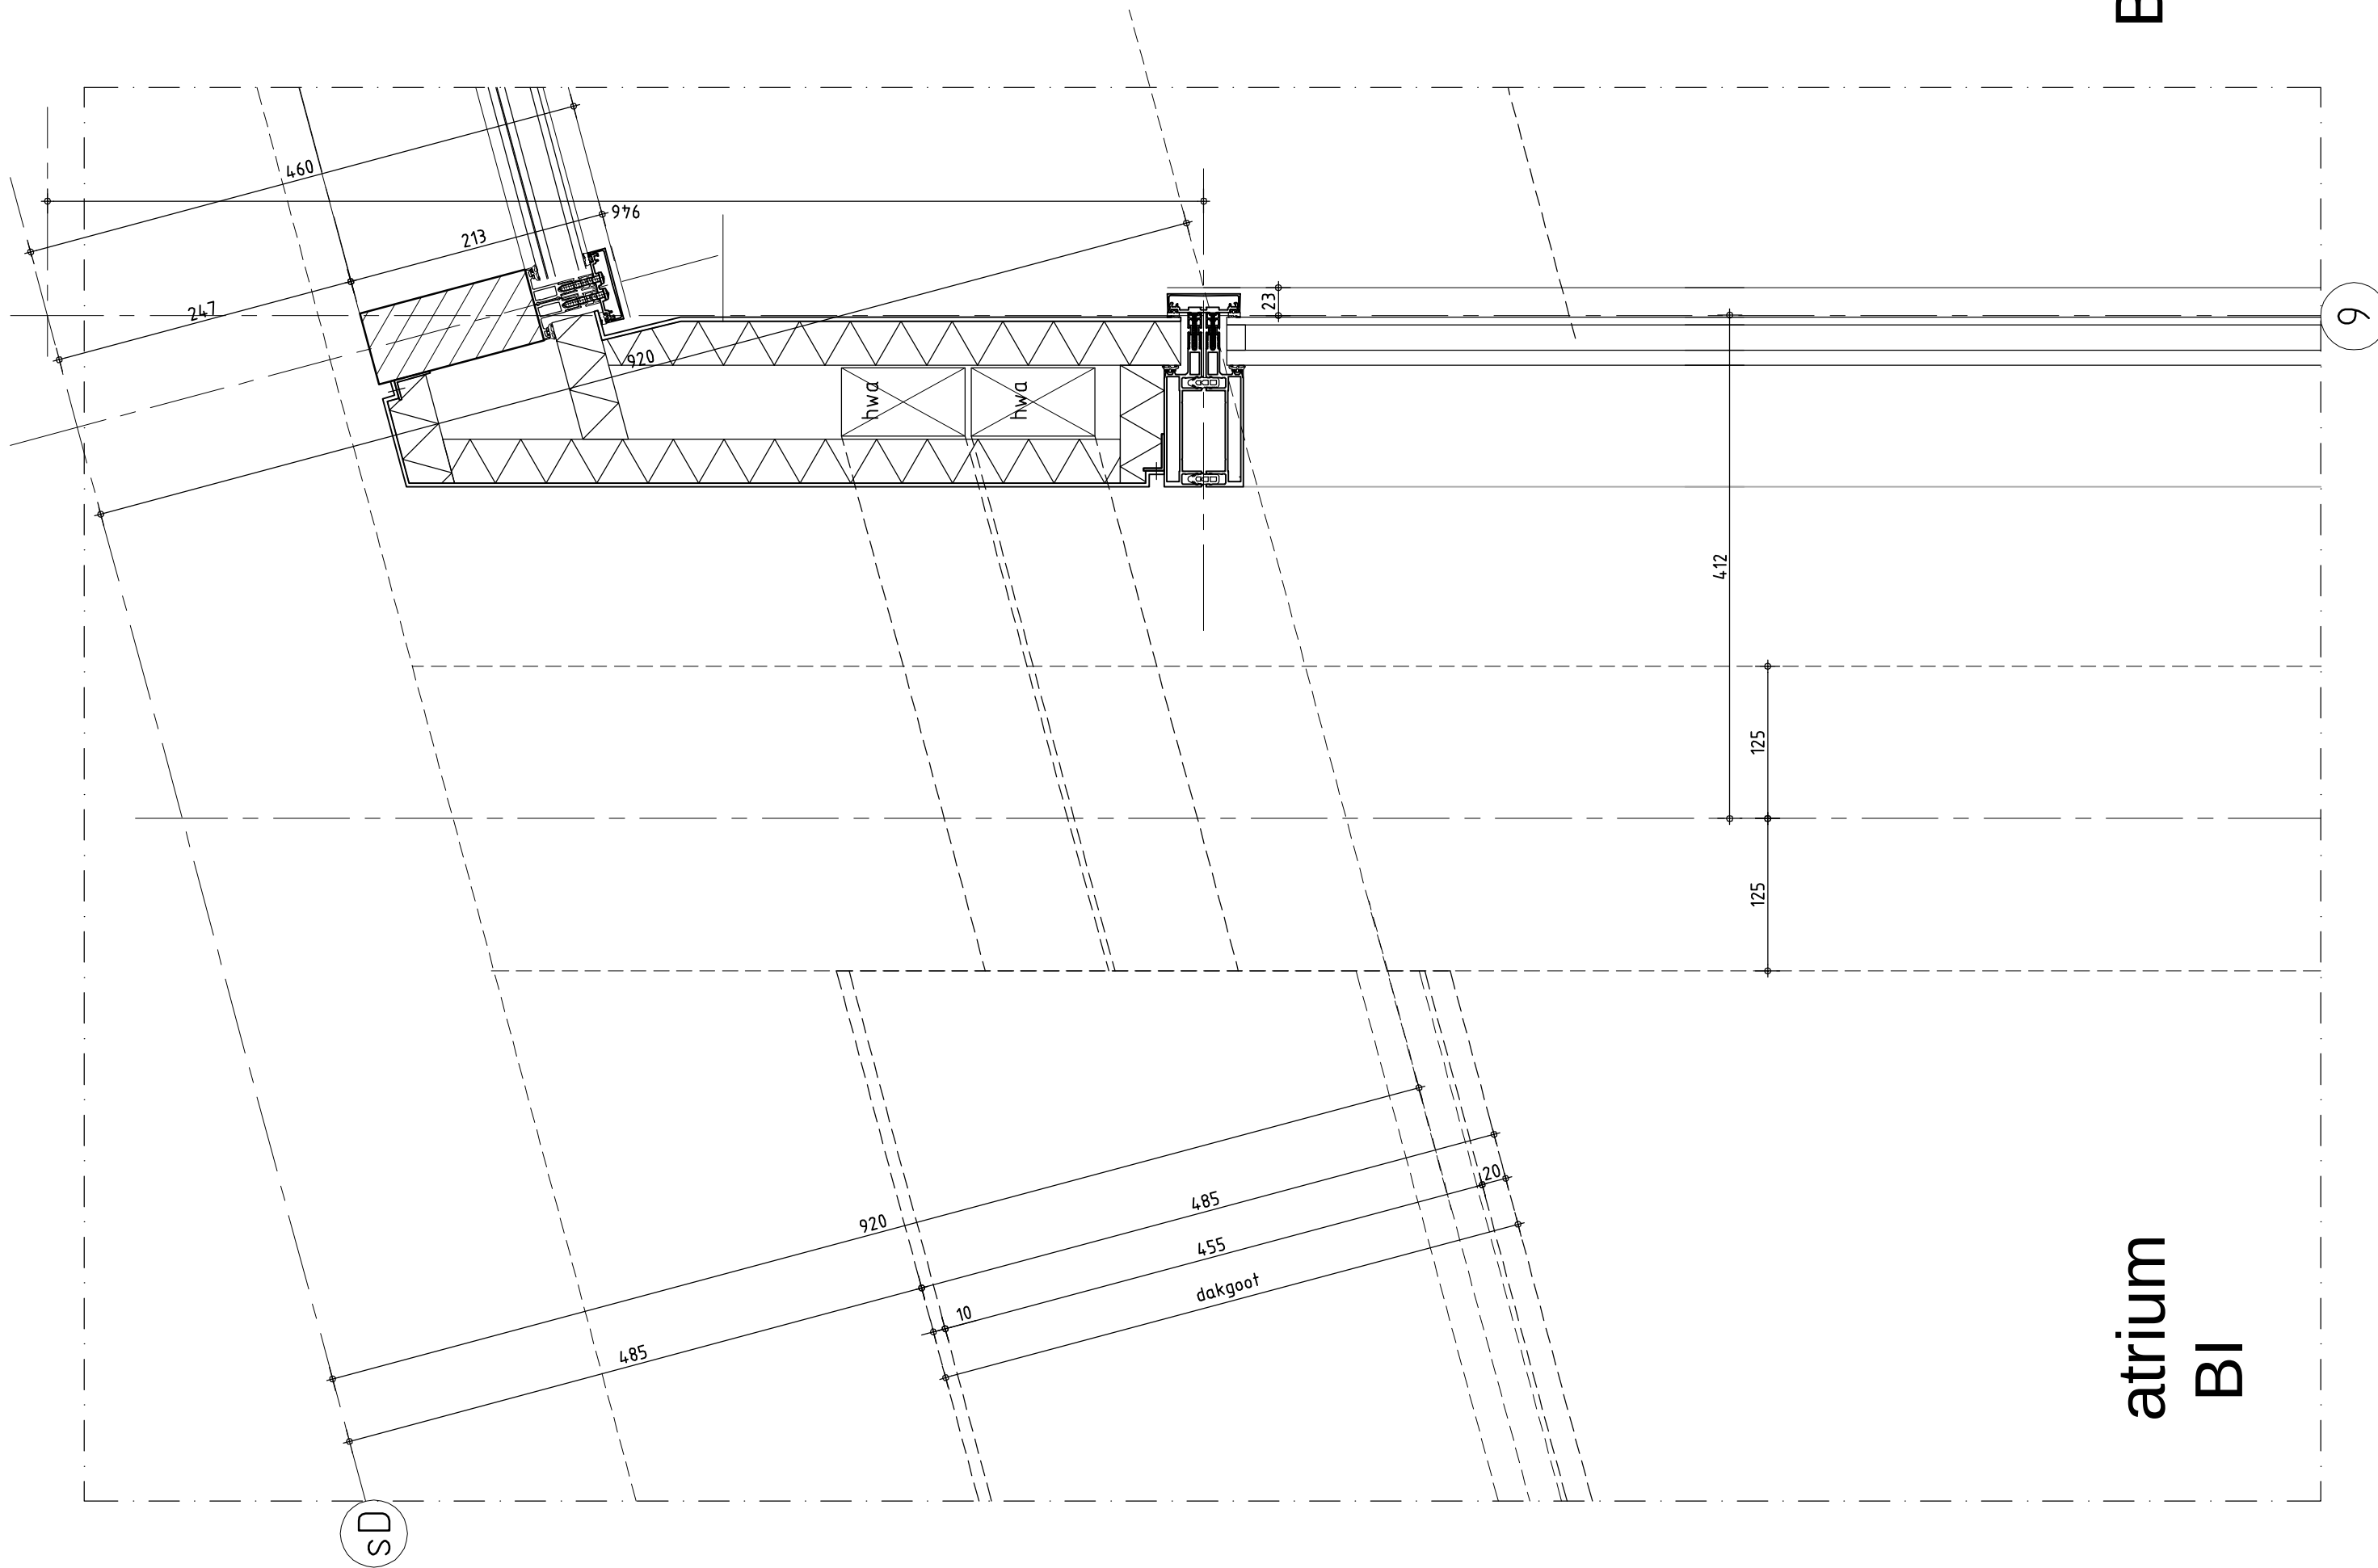

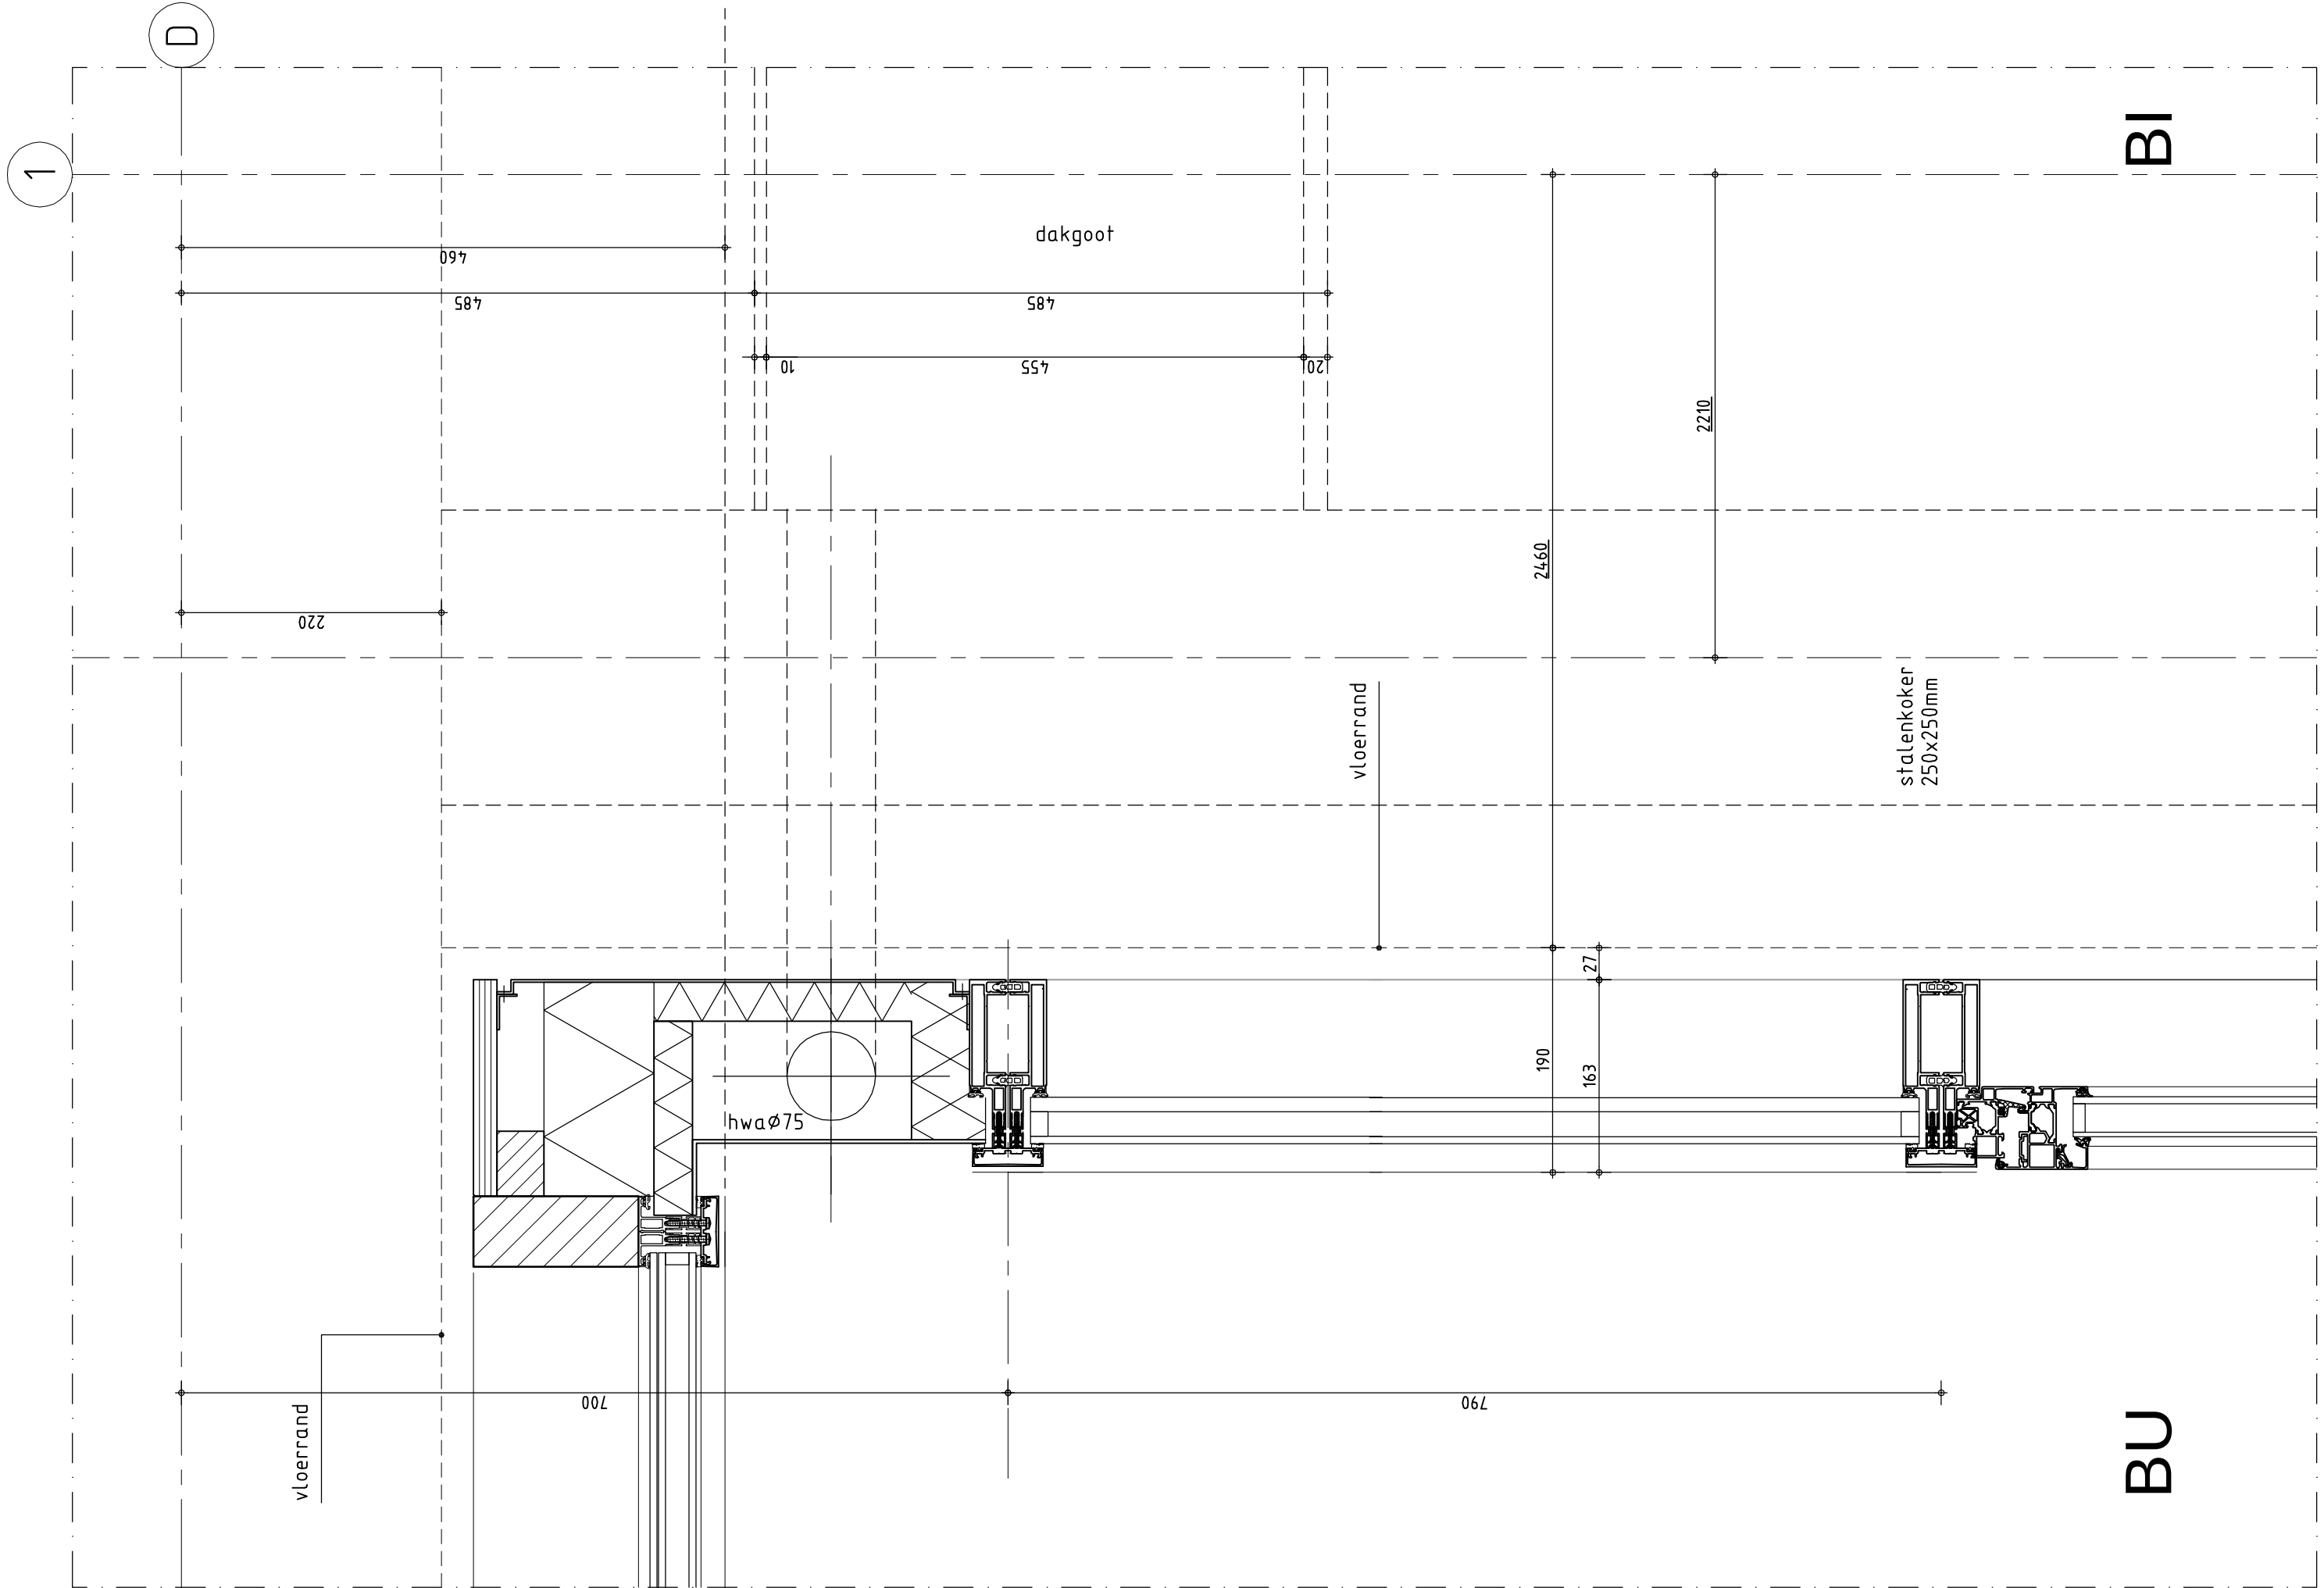

1

BI

BU

E

stalenkoker
250x250mm

2210

2460

190

163

27

vloerrand

dakgoot

587

557

125

125

097

587


220




700

vloerrand

BU



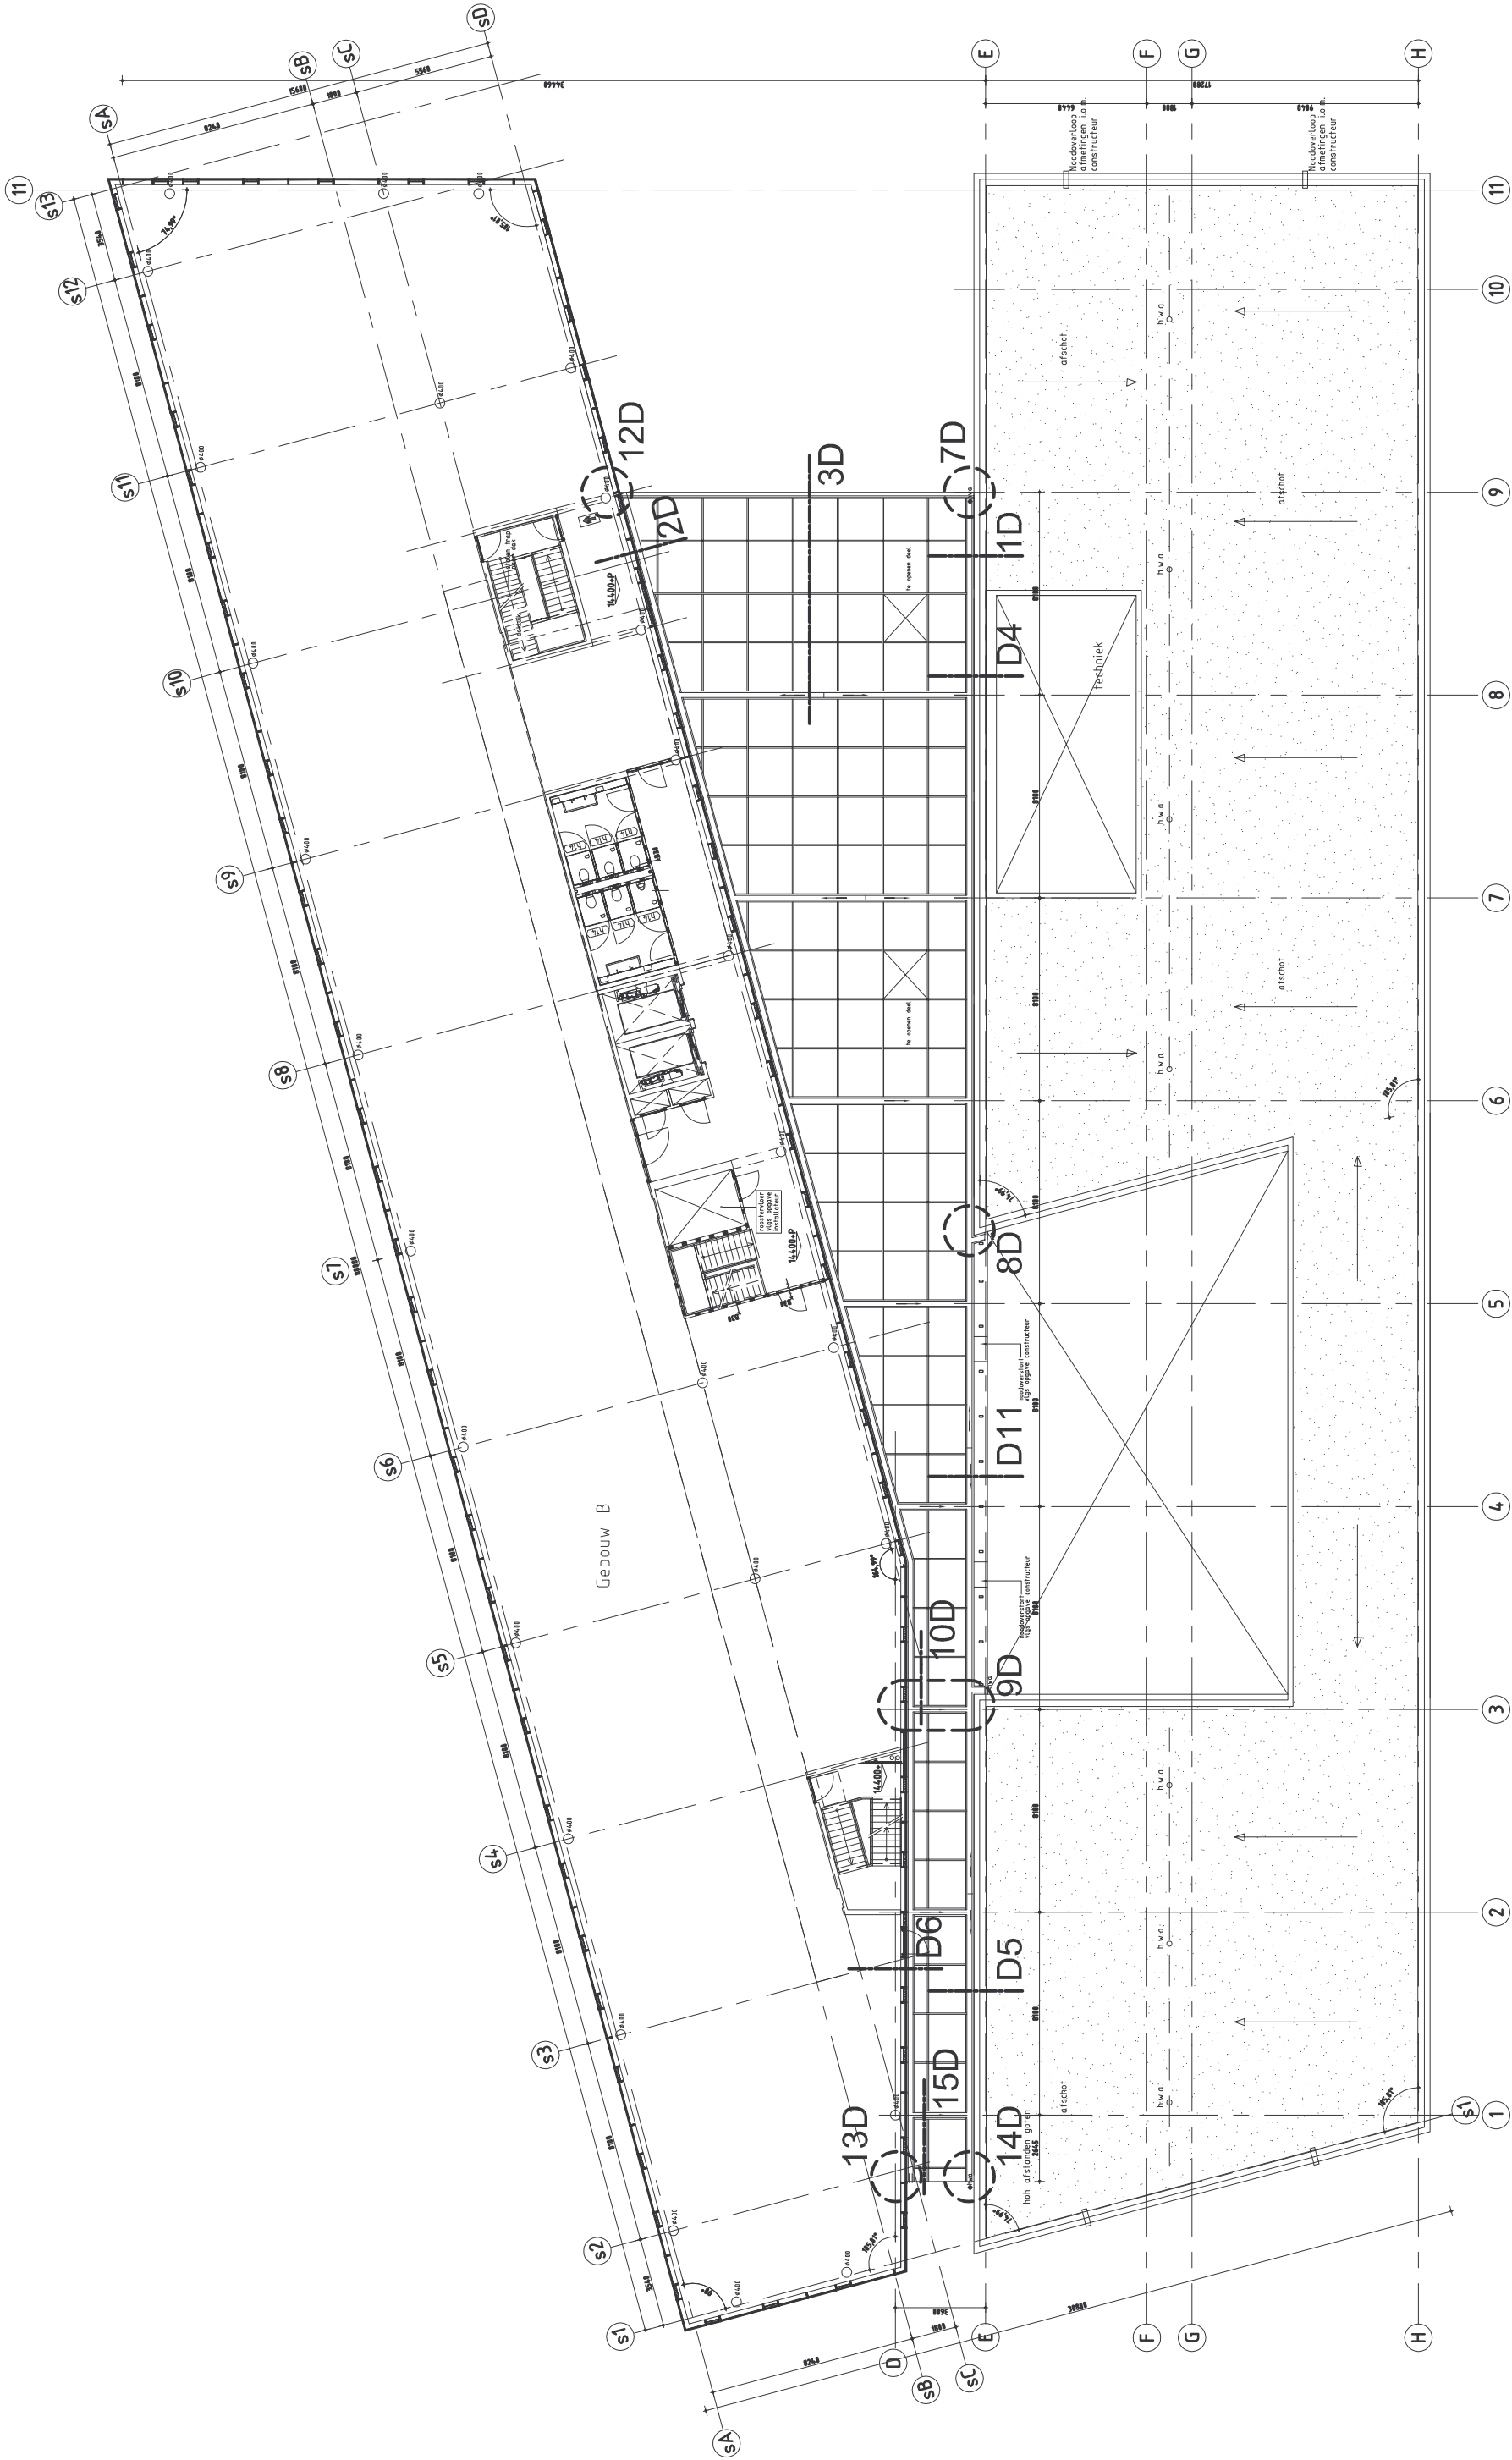

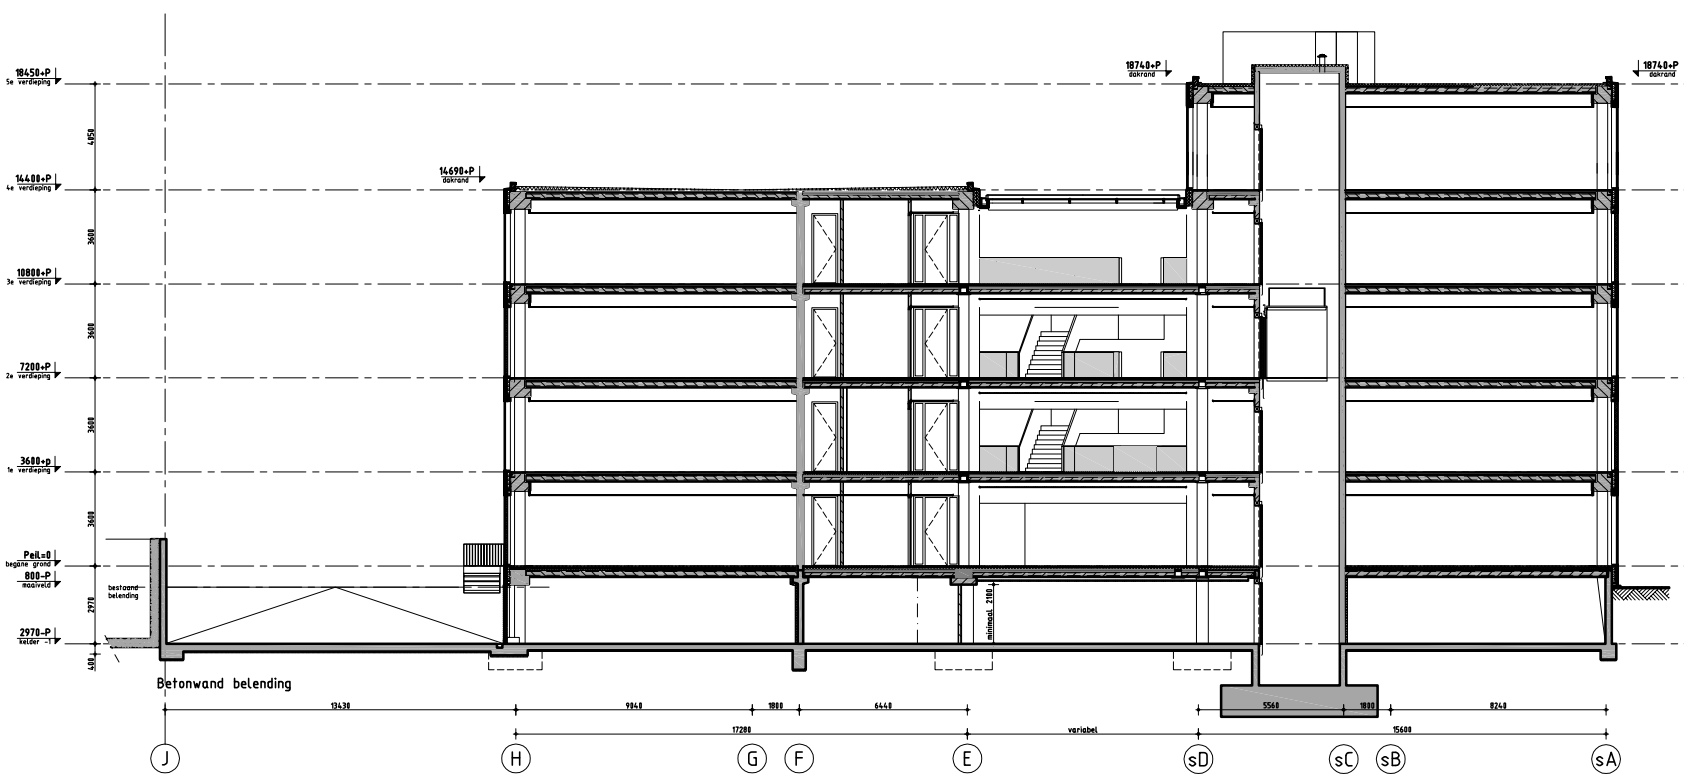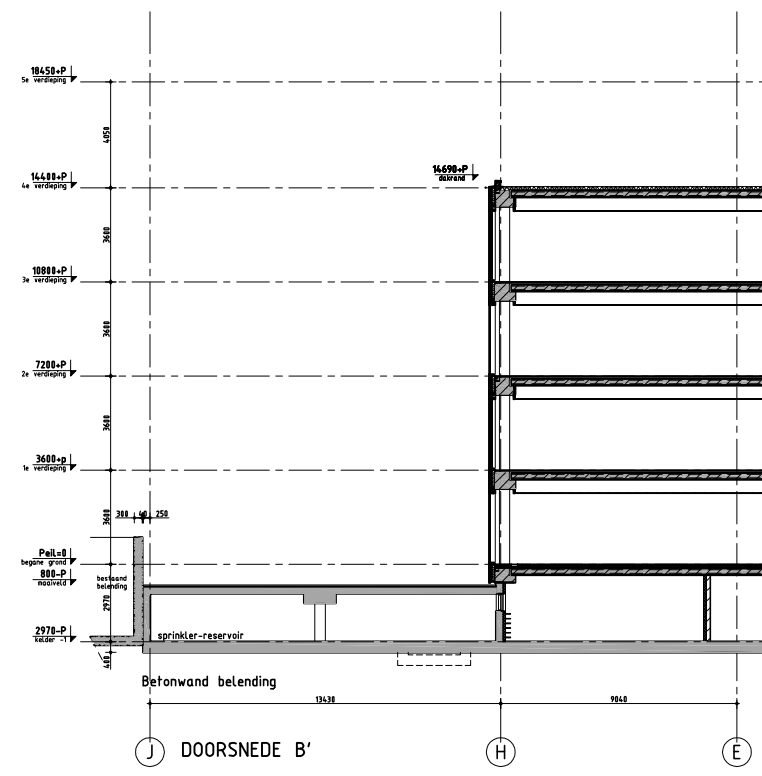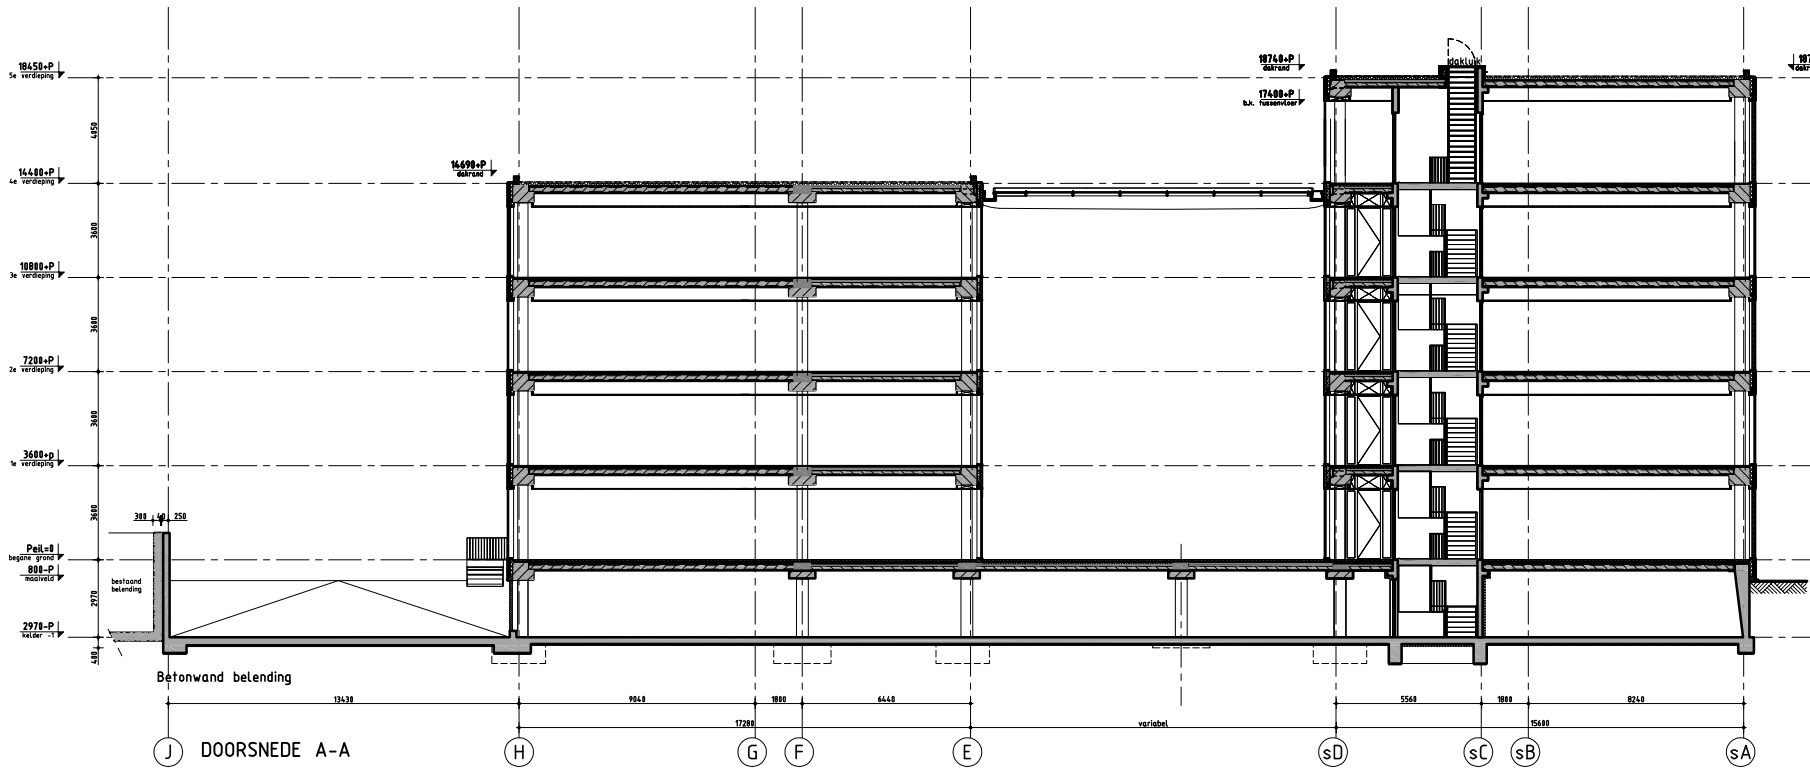

gewijzigd ten opzichte van
vorige bouwvraag 16-11-09:
- vergroten atriumkap
- binnen gebied
- plaat/raam verdeling gevel

OPMERKINGEN

ontwerper:
Steigereiland-HGF III B.V.
Kromplaat 11 1108 JA Amsterdam Zuidwest
T: 020 - 691 91 15 F: 020 - 696 53 48
E: info@steigereiland.nl
constructie:
Van Rossum raadgevende ingenieurs Amsterdam bv
Vogeland 112 1066 SB Amsterdam
T: 020 - 615 37 11 F: 020 - 615 82 38
architect:
Van den Oever, Zaaijer & Partners architecten
Kromplaat 11 1108 JA Amsterdam Zuidwest
T: 020 - 691 91 15 F: 020 - 696 53 48
E: info@over-zaaijer.nl W: www.ozp.nl
projectleider:
Raadgevend ingenieursbureau Sonohoe b.v.
Zeedijk 5 3723 HN Bilthoven
T: 06 - 542 889 94 F: 030-2288055
E: general@over-zaaijer.nl

WIJZIGINGEN

project:
Steigereiland
gemeente:
Amsterdam
opdrachtgever:
Steigereiland HGF III B.V.
architect:
W. Zaaijer / H. van den Oever
projectleider:
J. Pepping
fase:
Bouwvraag

W. van den OEVER · ZAAIJER & P.

ARCHITECTEN

0.00-p = 2278-NAP

projectnummer:
07-697nu

bladnummer:
BA201

datum:
21-12-09

onderwerp:
Doorsneden

bestemming:
Doorsnede A-A en B-B

schaal:
1:100

status:
Definitief

B-A A-A

B-B A-A

B-B A-A

B-B A-A

paraf: ☐

versie: ☐

waarsch: ☐


okken: ☐

formaat:
A0


ERROR: syntaxerror
OFFENDING COMMAND: --nostringval--

STACK:

/Title
()
/Subject
(D:20100614113647+02'00')
/ModDate
()
/Keywords
(PDFCreator Version 0.9.5)
/Creator
(D:20100614113647+02'00')
/CreationDate
(wilgo)
/Author
-mark-

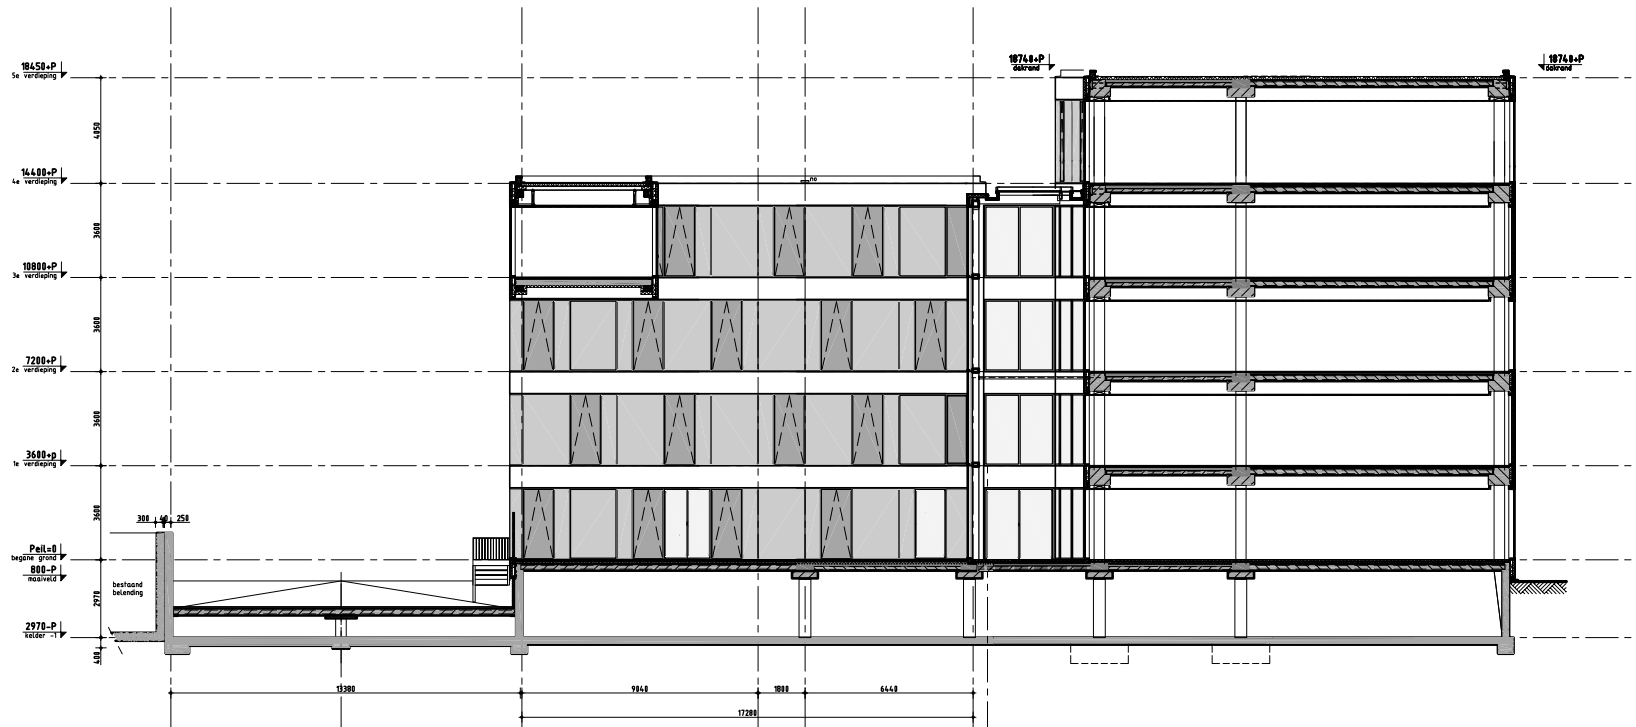

DOORSNEDE C-C

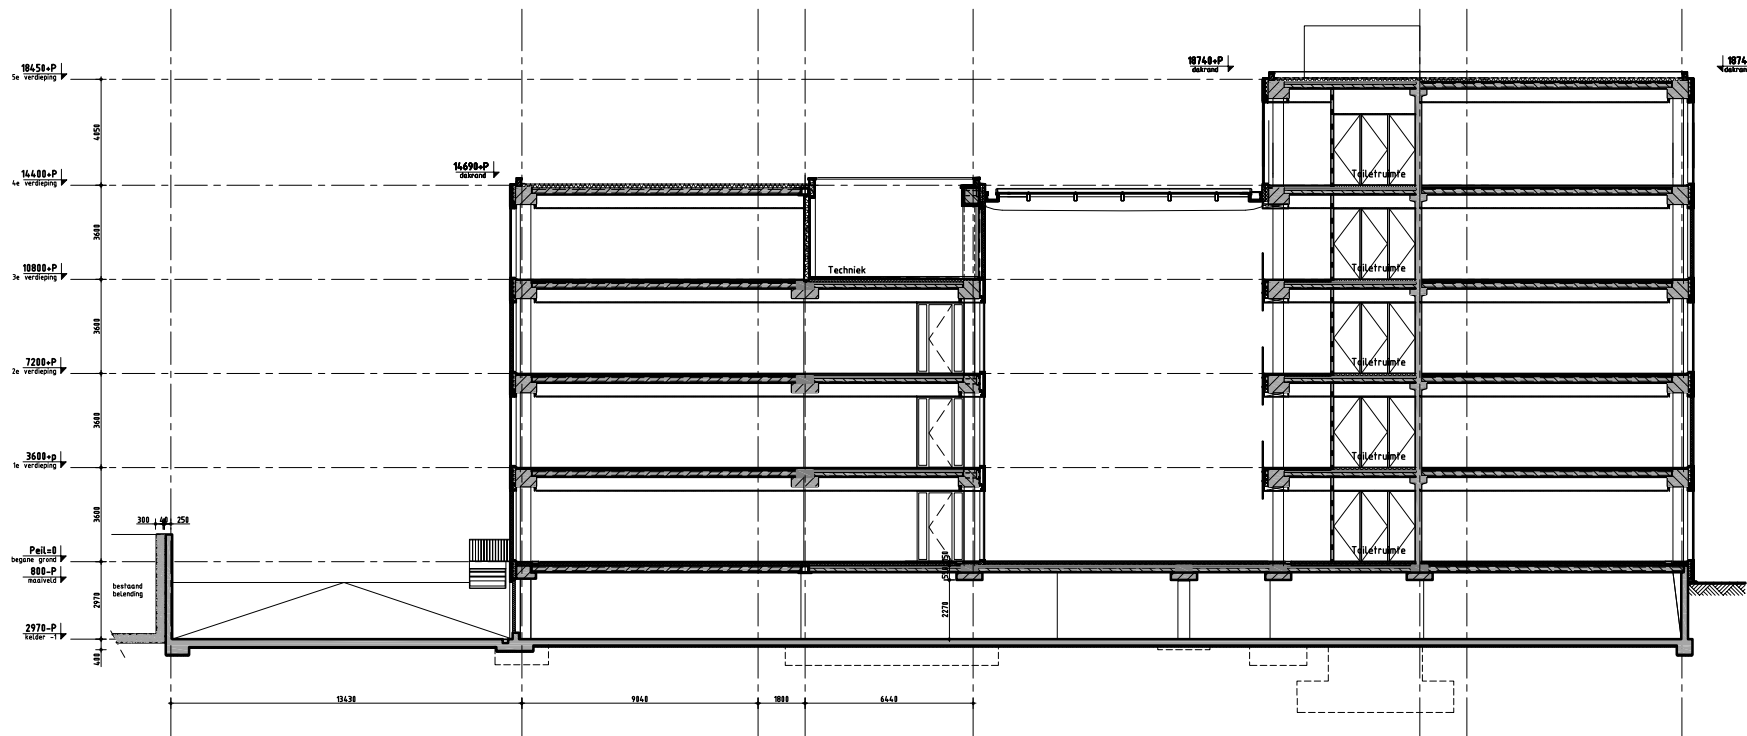

DOORSNEDE D-D

gewijzigd ten opzichte van
vorige bouwvraag 16-11-09:
- vergroten atriumkap
- binnen gebied
- plaat/raam verdeling gevel

OPMERKINGEN

hoofdaannemer:
Steigereiland-HGF III B.V.
Kromwijkdreef 11 1108 JA T: 020 - 691 91 15
postbus 22565 1100 DB F: 020 - 696 53 48
Amsterdam Zuidwest E: info@steigereiland.nl

constructie:
Van Rossum raadgevende ingenieurs Amsterdam bv
Vogeland 112 T: 020 - 615 37 11
1066 DB Amsterdam F: 020 - 615 82 38

architect:
Van den Oever, Zaaijer & Partners architecten
Kromwijkdreef 11 1108 JA T: 020 - 691 91 15
postbus 22565 1100 DB F: 020 - 696 53 48
Amsterdam Zuidwest E: info@vooz.nl

projectleider:
Raadgevend ingenieursbureau Sonnehove b.v.
Zwerfdaan 5 T: 06 - 542 889 94
3723 HN Bunnik F: 030-2288055
E: geynd@over@vooz.nl

WIJZIGINGEN

project:
Steigereiland
gemeente:
Amsterdam
opdrachtgever:
Steigereiland HGF III B.V.
architect:
W. Zaaijer / H. van den Oever
projectleider:
J. Pepping
fase:
Bouwvraag

WIM VAN DEN OEVER-ZAAIJER&P
ARCHITECTEN

projectnummer:
07-697nu
naamnummer:
BA202
datum:
21-12-09



paragraaf:
verie:
D
wijziging:
dikken

onderwerp:
Doorsneden
bestemming:
Doorsnede C-C en D-D
schaal:
1:100
formaat:
A0
teken:
Definitief

ERROR: syntaxerror
OFFENDING COMMAND: --nostringval--

STACK:

/Title
()
/Subject
(D:20100614113748+02'00')
/ModDate
()
/Keywords
(PDFCreator Version 0.9.5)
/Creator
(D:20100614113748+02'00')
/CreationDate
(wilgo)
/Author
-mark-

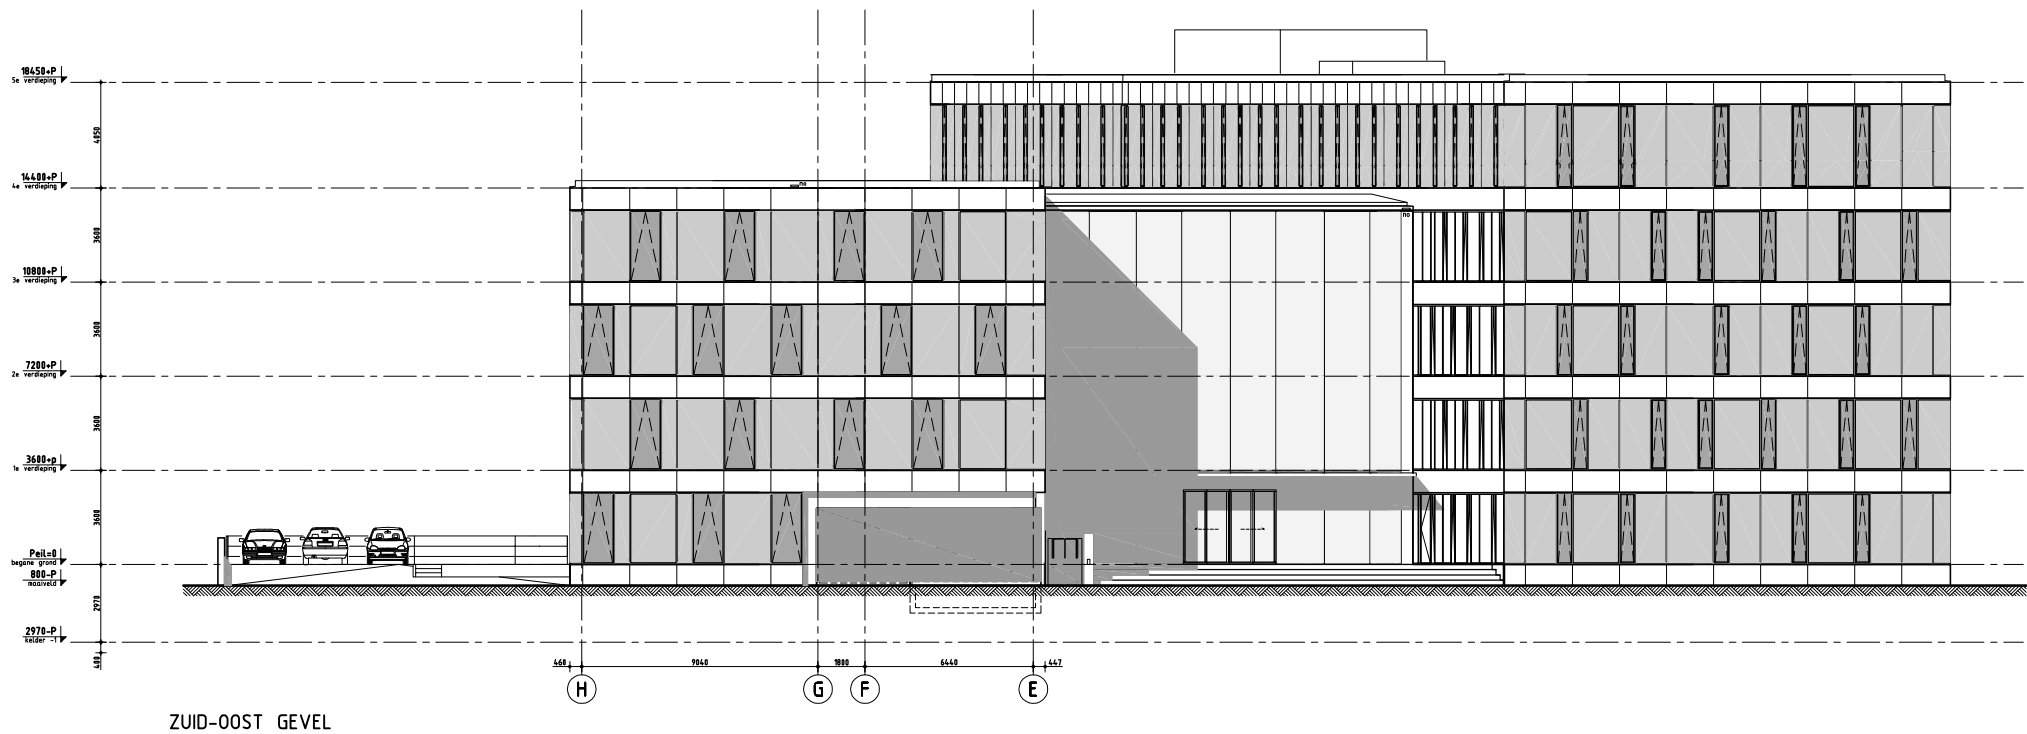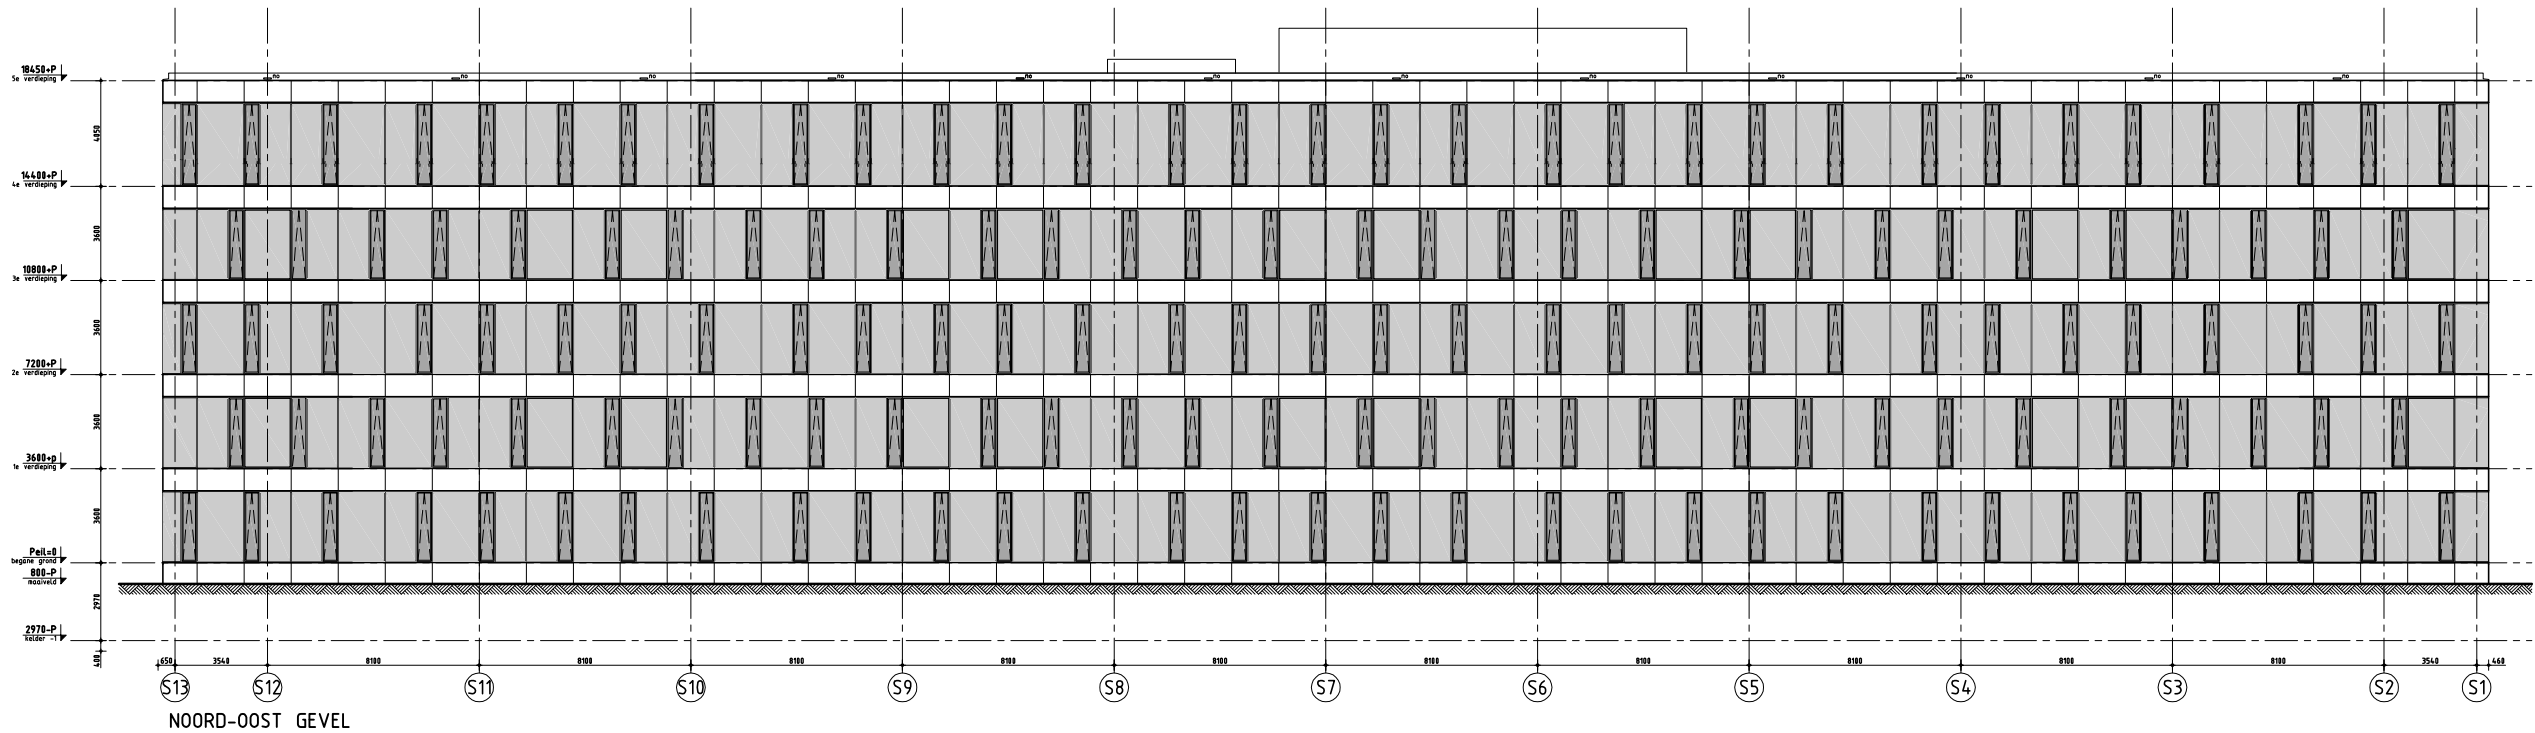

gewijzigd ten opzichte van
vorige bouwvraag 16-04-09:
- vergroten atriumkap
- binnen gebied
- plaat/raam verdeling gevel

OPMERKINGEN

ontwerper:
Steigereiland HGF III B.V.
Kromwijkdreef 11 1108 JA T: 020 - 691 91 15
postbus 22565 1100 DB F: 020 - 696 53 49
Amsterdam Zuidwest E: info@steigereiland.nl
constructeur:
Van Rossum raadgevende ingenieurs Amsterdam bv
Vogeland 112 T: 020 - 615 37 11
1066 DB Amsterdam F: 020 - 615 82 38
architect:
Van den Oever, Zaaijer & Partners architecten
Kromwijkdreef 11 1108 JA T: 020 - 691 91 15
postbus 22565 1100 DB F: 020 - 696 53 49
Amsterdam Zuidwest E: info@voo.nl
WC: www.voo.nl
projectleider:
Raadgevend ingenieursbureau Sonshove b.v.
Zeedijk 5 T: 06 - 542 889 94
3723 HN Breda F: 030-6288855
E: gerald@over@ink.com

WIJZIGINGEN

C 16-04-09 d-ersen
B 16-05-08 d-ersen
A 16-05-08 n.d. daum

project:
Steigereiland
gemeente:
Amsterdam
opdrachtgever:
Steigereiland HGF III B.V.
architect:
W. Zaaijer / H. van den Oever
projectleider:
J. Pepping
fase:
Bouwvraag

projectnummer:
07-697nu
bladnummer:
BA101
datum:
21-12-09
paraf: ☐
versie:
D
wijziging:
dikken

ontwerper:
Gevels
bestemming:
Noord-Oost en Zuid-Oostgevel
schaal:
1:100
formaat:
A0
status:
Definitief


WIM VAN DEN OEVER-ZAAIJER&P
ARCHITECTEN

alle tekeningdelen behalve de afbeeldingen zijn auteursrechtelijk beschermd. Het kopiëren van tekeningdelen is strafbaar. Het kopiëren van tekeningdelen is strafbaar. Het kopiëren van tekeningdelen is strafbaar.

ERROR: syntaxerror
OFFENDING COMMAND: --nostringval--

STACK:

/Title
()
/Subject
(D:20100614113203+02'00')
/ModDate
()
/Keywords
(PDFCreator Version 0.9.5)
/Creator
(D:20100614113203+02'00')
/CreationDate
(wilgo)
/Author
-mark-

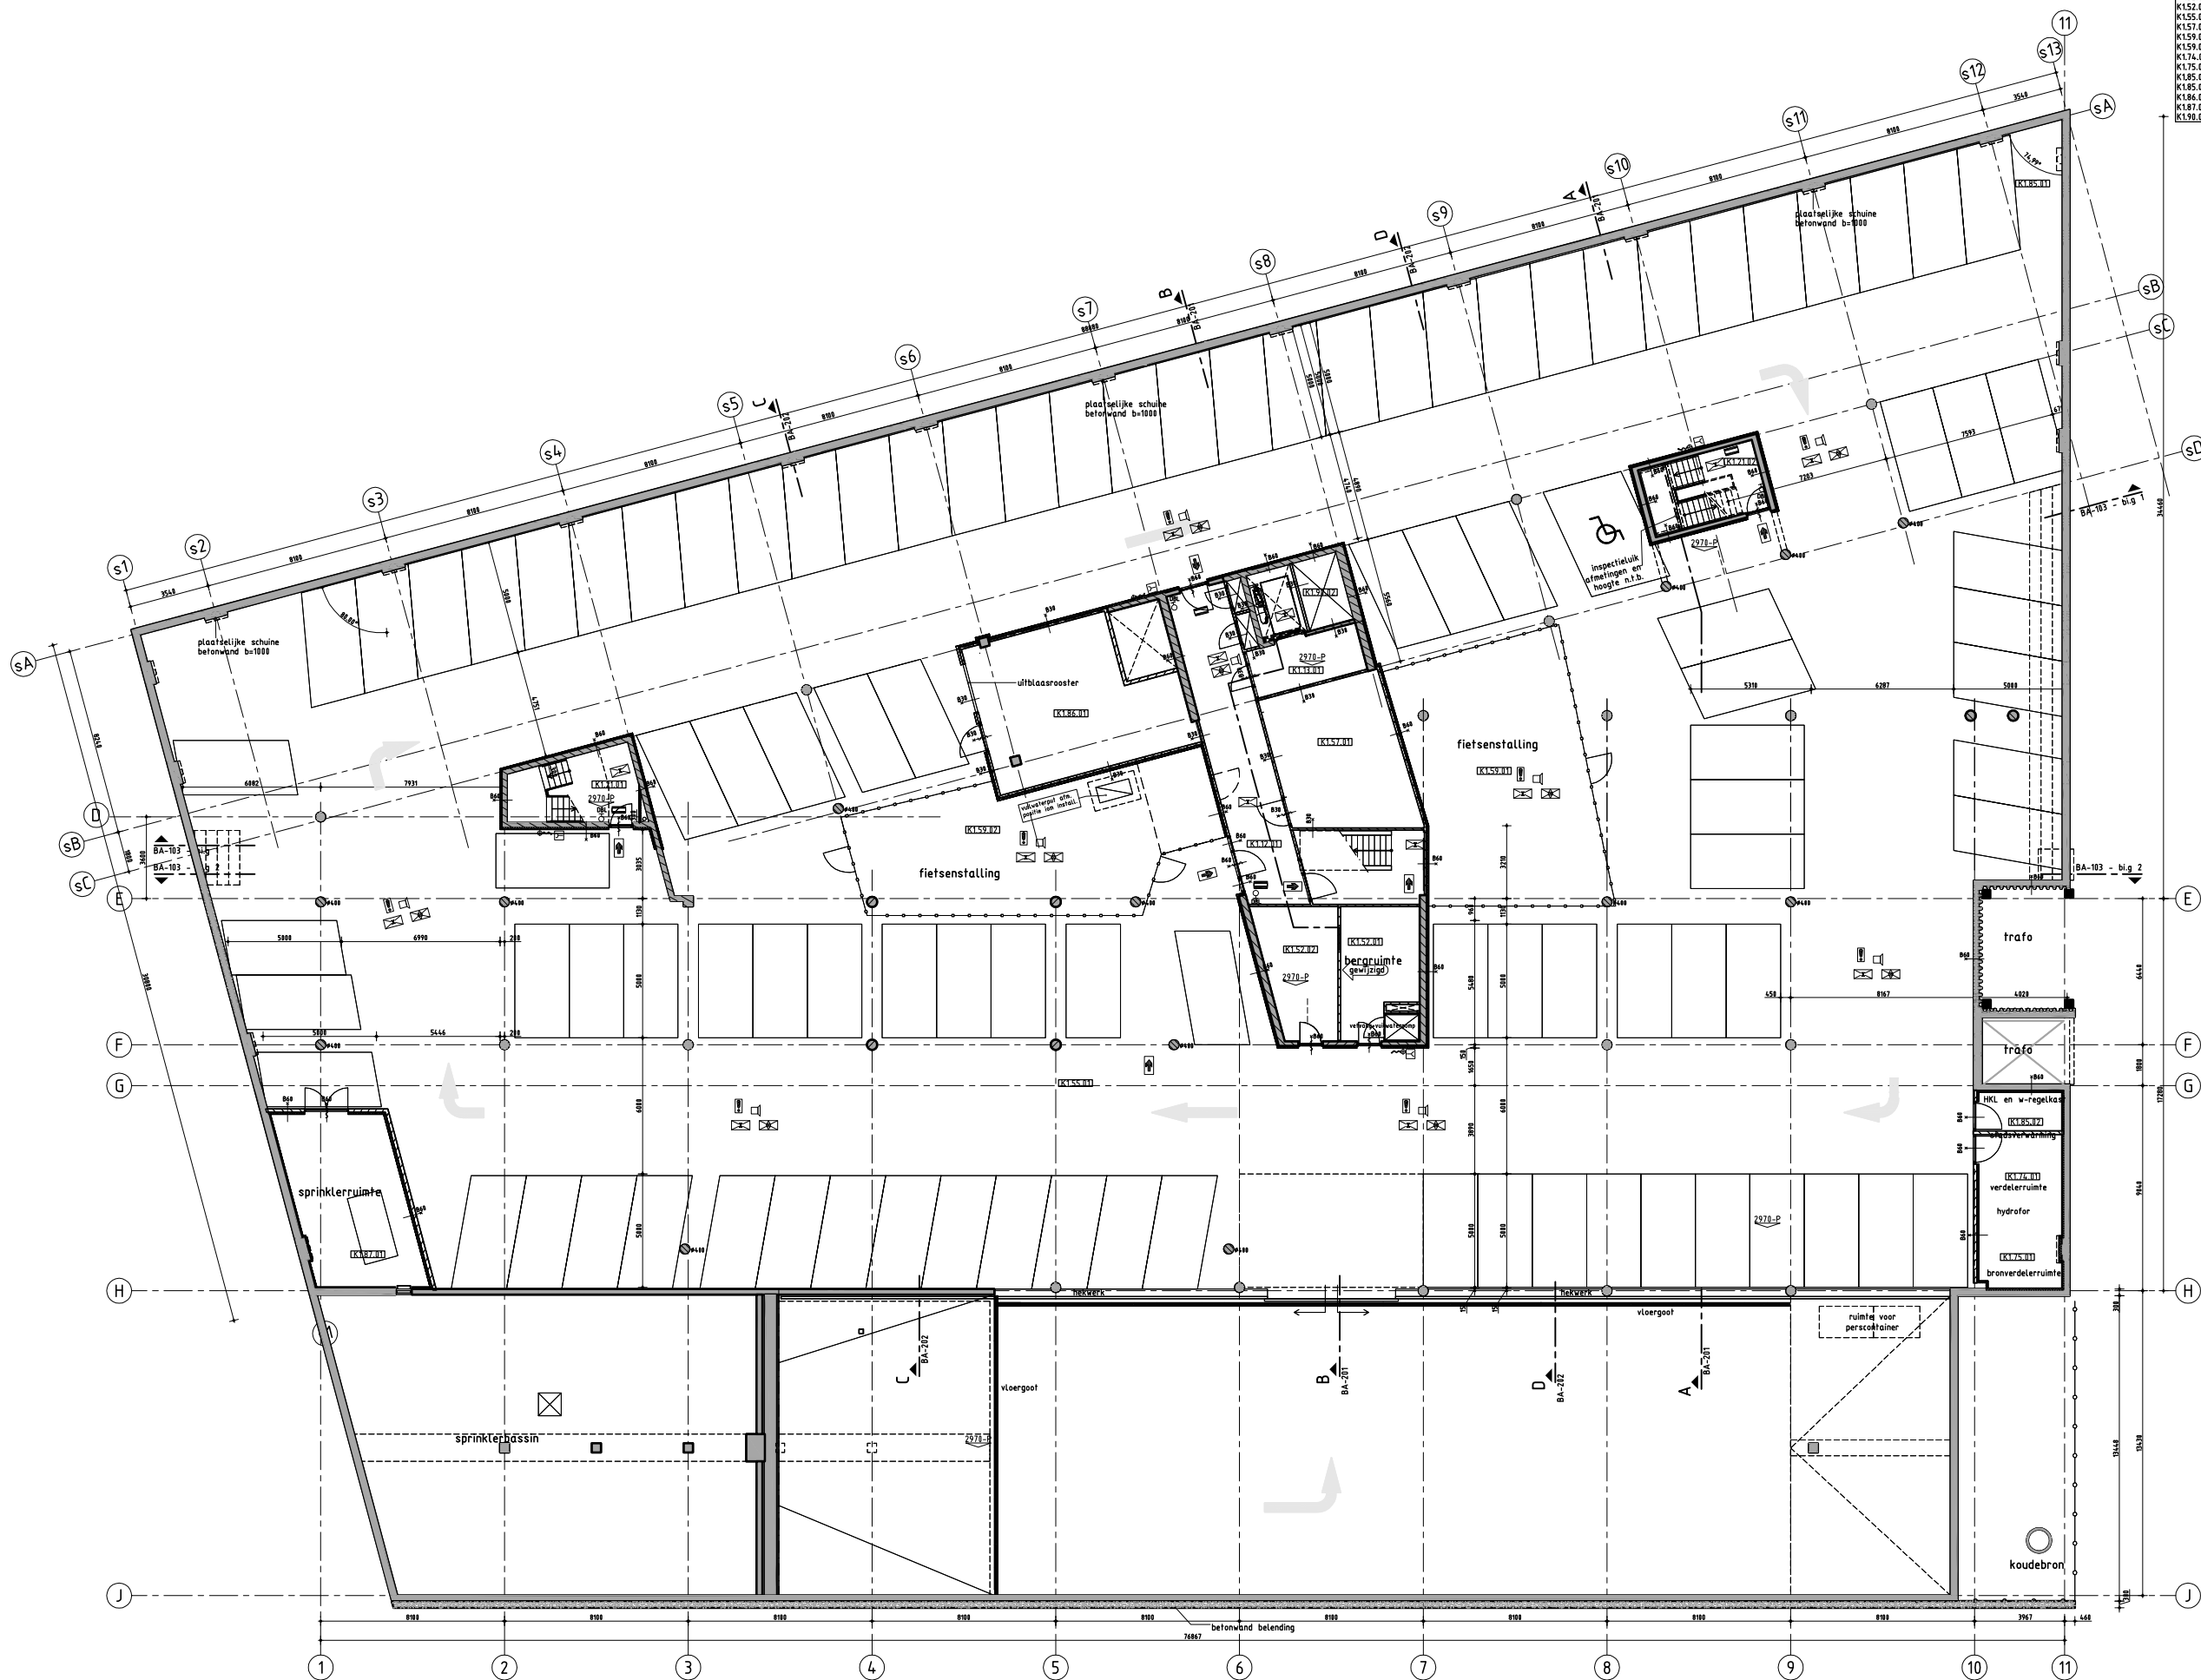

Overzicht ruimtenummers	
K113.01	Lidg / overloop
K113.01	Lifthal
K121.01	Noodtrappenhuis
K121.02	Noodtrappenhuis
K152.01	Berging
K152.02	Berging
K155.01	Stallingruimte (garage)
K157.01	Data ruimte
K159.01	Fietsenstalling
K159.02	Fietsenstalling
K174.01	Laagspanningsruimte
K175.01	Middenspanningsruimte (E)
K185.01	Stadverwarming
K185.02	Stadverwarming
K186.01	Leidingschacht (toegankelijk)
K187.01	Sprinkler ruimte (W)
K190.02	Lifschacht


OPMERKINGEN

WIJZIGINGEN

project:
Steigerreiland
gemeente:
Amsterdam
opdrachtgever:
Steigerreiland HGF III B.V.
architect:
W. Zaaijer / H. van den Oever
projectleider:
J. Pepping

type:
Bouwaanvraag

W. van den OEVER-ZAAIJER&P
ARCHITECTEN

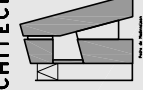
0.00-p = 2270-NAP

projectnummer:
07-697nu

bladnummer:
BA-K1

datum:
21-12-09

status:
D

versie:
D

tekst:
D

ontwerp:
Plattegronden

bestemming:
plattegrond parkeerkeerder-1

2970-P

schaal:
1:100

formaat:
A0

teken:
Definitief

W:\2007\07-697nu\07-697nu\BA-K1.dwg

gewijzigd ten opzichte van
vorige bouwplan 16-04-09:
- vergroten atriumkap
- binnen gebied
- plaat/ruim verdeling gevel

ERROR: syntaxerror
OFFENDING COMMAND: --nostringval--

STACK:

/Title
()
/Subject
(D:20100614111635+02'00')
/ModDate
()
/Keywords
(PDFCreator Version 0.9.5)
/Creator
(D:20100614111635+02'00')
/CreationDate
(wilgo)
/Author
-mark-

Algemeen	
	ruimtenummer
	materiaal en kleur codering
	merk binnenkozijn
	merk buitenkozijn
	hoogte maat t.o.v peil in doorsnede
	hoogte maat t.o.v peil in plattegrond
	hoofdingang
	deur met draairichting
	deur met draairichting bestaand
	pui met glas
	schuifdeur
	overhead deur
	tourniquet
	vloerluik
	schacht/sparing
	postkasten + beltableau
	ventilatie rooster kruipruimte
	dilatatievoeg

Materialen	
	bestaand metselwerk/scheid.wand
	kalkzandsteen
	gasbeton
	baksteen
	houtskeletbouw
	verplaatsbare scheidingswand
	lichte scheidingswand
	fictieve scheidingswand
	beton i.h.w. gestort
	prefab beton
	bestaand beton
	natuursteen
	isolatie
	afwerking
	enkelbladig glas
	enkelbladig zonwerendglas
	enkelbladig ondoorzichtig gecoatglas
	enkelbladig gelaagdglas
	meerbladig isolatieglas
	meerbladig zonwerend isolatieglas
	meerbladig ondoorzichtig gecoatglas
	meerbladig isolatieglas, binnenzijde gelaagdglas
	gehard glas
	draad glas
	sandwichpanelen

E-installaties	
	lege buisleiding
	telefooninstallatie
	centrale antenne inrichting
	trekschakelaar
	1-polige schakelaar
	serieschakelaar
	wisselschakelaar
	lichtpunt plafond
	lichtpunt wand
	lichtpunt spatwaterdicht plafond
	lichtpunt spatwaterdicht wand
	TL-armatuur
	wandcontactdoos enkel geaard
	wandcontactdoos dubbel geaard
	wandcontactdoos enkel
	wandcontactdoos dubbel
	bel
	kaartlezer
	sensor
	meterkast

Beveiliging	
	brandslanghaspel
	handblusser
	rookmelder
	hand brandmelder
	sleutelkastje
	brandmeld centrale
	nevenpaneel
	brandweerpaneel
	ruimte voorzien van sprinkler installatie
	ruimte voorzien van noodverlichting
	opstelplaats brandweervoertuig
	droge brandleiding
	brandkraan
	x minuten brandoverslagwerend
	minuten brandwerend
	zelfsluitende deur
	uitgang
	nooduitgang
	deur in vluchtweg
	deur in vluchtweg met panieksluiting

	LPG/CO - detectie
	automatische brandmelder (thermisch)
	automatische brandmelder
	ontruimingsluidspreker

Bouwbesluit			
	verblijfsgebied		verkeersruimte
	bijzondere toegankelijkheidssector		toegankelijkheidssector
	gebruiksoppervlak		brandcompartiment
	vluchtmogelijkheid		
	hoofdtoegang brandweer		

Inventaris			
	plaats voor koelkast		plaats voor wasmachine
	plaats voor vaatwasmachine		plaats voor droger
	stadsverwarming		plaats voor waterinvoerput
	pl voor CV installatie		

W-installaties	
	thermostaat
	radiator
	convector
	convectorput
	hemelwaterafvoer
	vuilwaterafvoer
	schroput
	ontluchting
	mechanische ventilatie
	natuurlijke ventilatie
	hwa overloop

Terrein			
	terrein-/ erfgrans		
	hekwerk/ terreinafscheiding		
	bestaande bebouwing		nieuwe bebouwing
	water		talud
	noordpijl		slagboom

VAN DEN OEVER•ZAAIJER&P

project:	Steigereiland
gemeente:	Amsterdam
opdrachtgever:	Steigereiland-HGF III B.V.
architect:	W. Zaaijer / H. van den Oever
projectleider:	J. Pepping
fase:	Bouwaanvraag

ARCHITECTEN

0.00+p = 2270+NAP

projectnummer: 07-697nu

bladnummer: BA-RV

datum: 21-12-09

paraaf:

versie: D

wijziging:

datum:

Alle werkzaamheden worden verricht onder toepasselijkheid van de DNR2005, waarin opgenomen een arbitraal beding, zoals gedeponeerd ter griffie van de Arrondissementsrechtbank te Amsterdam.

onderwerp:	Renvooi
toevoeging:	
schaal: 1:	formaat: A3
status: Definitief	

ERROR: syntaxerror
OFFENDING COMMAND: --nostringval--

STACK:

/Title
()
/Subject
(D:20100614113855+02'00')
/ModDate
()
/Keywords
(PDFCreator Version 0.9.5)
/Creator
(D:20100614113855+02'00')
/CreationDate
(wilgo)
/Author
-mark-