


N 0 1 / 0 5 7 2

2010

INGEKOMEN 19 OKT 2010

HSB buitenwand, Rc 2,5m²K/W

Gevelbekleding, tengels 28mm, menuiserie 4,5mm,
regels 38x140mm, 96mm minerale wol, dampremmende folie,
10mm fermacell, 12mm agnes bekledingsplaat

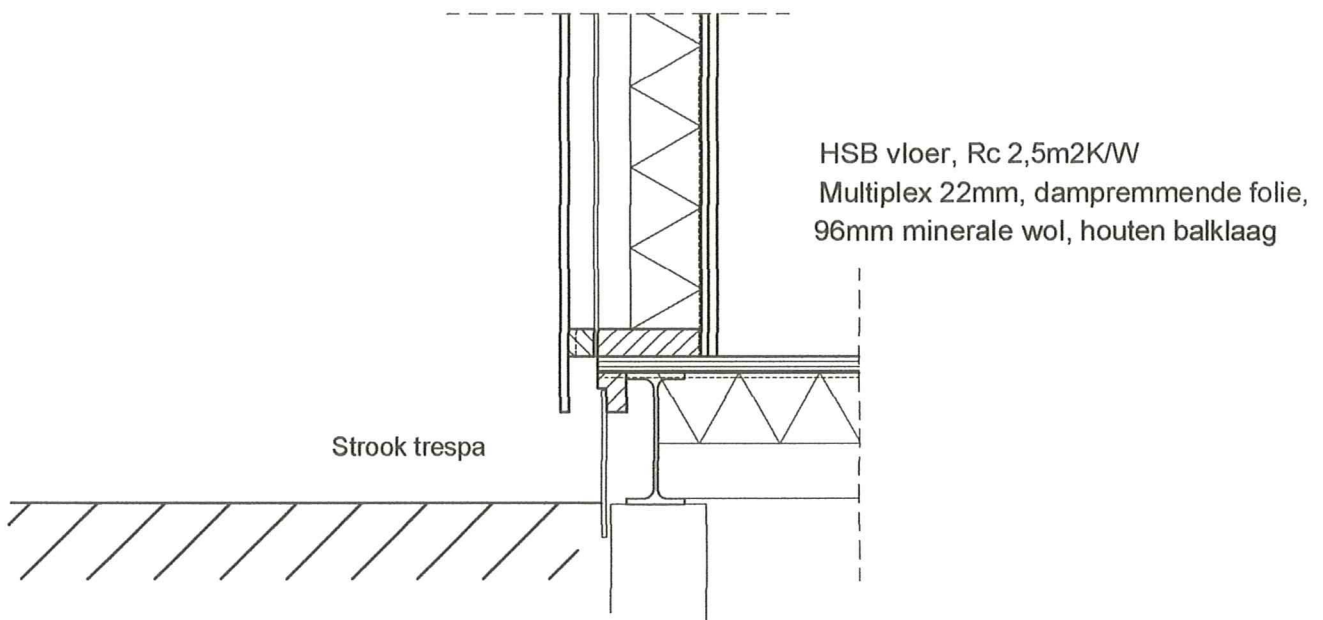

Vloerdetail gebouw A

7






Searchwww.searchbv.nl**Project:**
Onderdeel:
Datum:SHV Complex Zeeburgereiland
Gebouw A
7-7-2010

Onderdeel	Materiaal	Brandklasse	Rookklasse
Gebouw A, brandveiligheid en rookproductie materialen			
BG vloer	Houtenbalklaag + multiplex	2	S2
Buitenwanden, buitenzijde	Houtskelet met houten rabatdelen	2	S2
Buitenwanden, binnenzijde	Houtskelet met fermacell	1	S1
Binnenwanden	Houtskelet met fermacell	1	S1
Plafonds	Systeem plafond, minerale wol	1	S1
Buitenkozijnen	Kunststof	2	S2
Binnenkozijnen	Hout	2	S2
Wanden en vloeren natte cellen	Tegelwerk	1	S1


0 1 1 0 5 7 2

2010



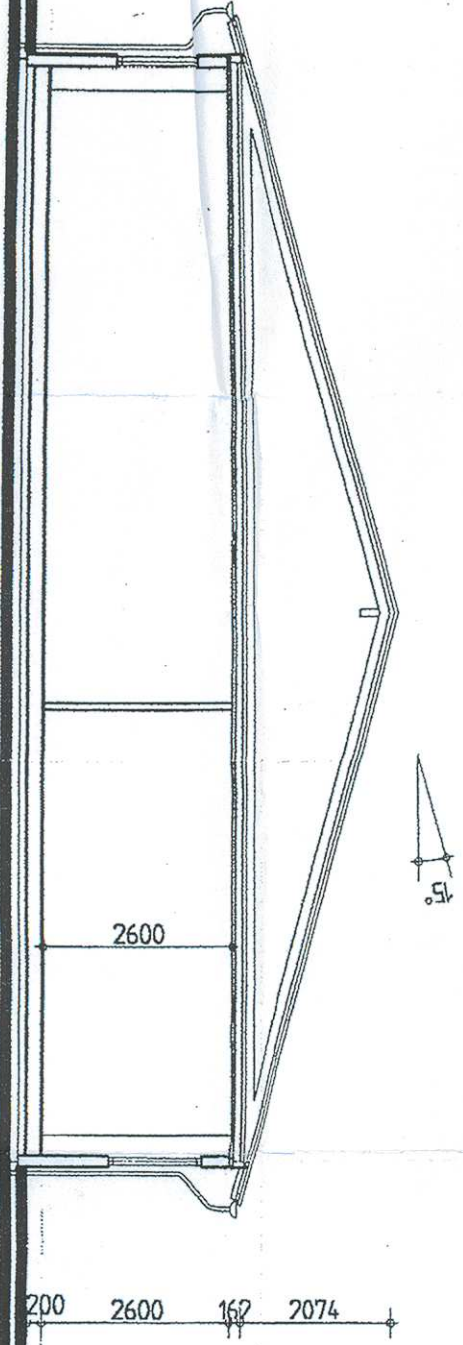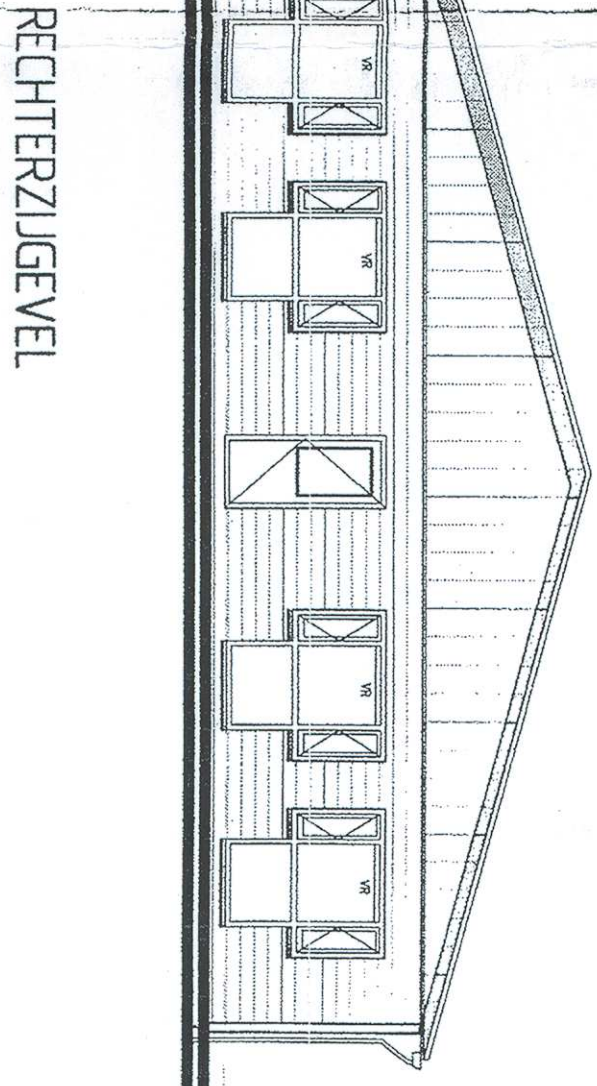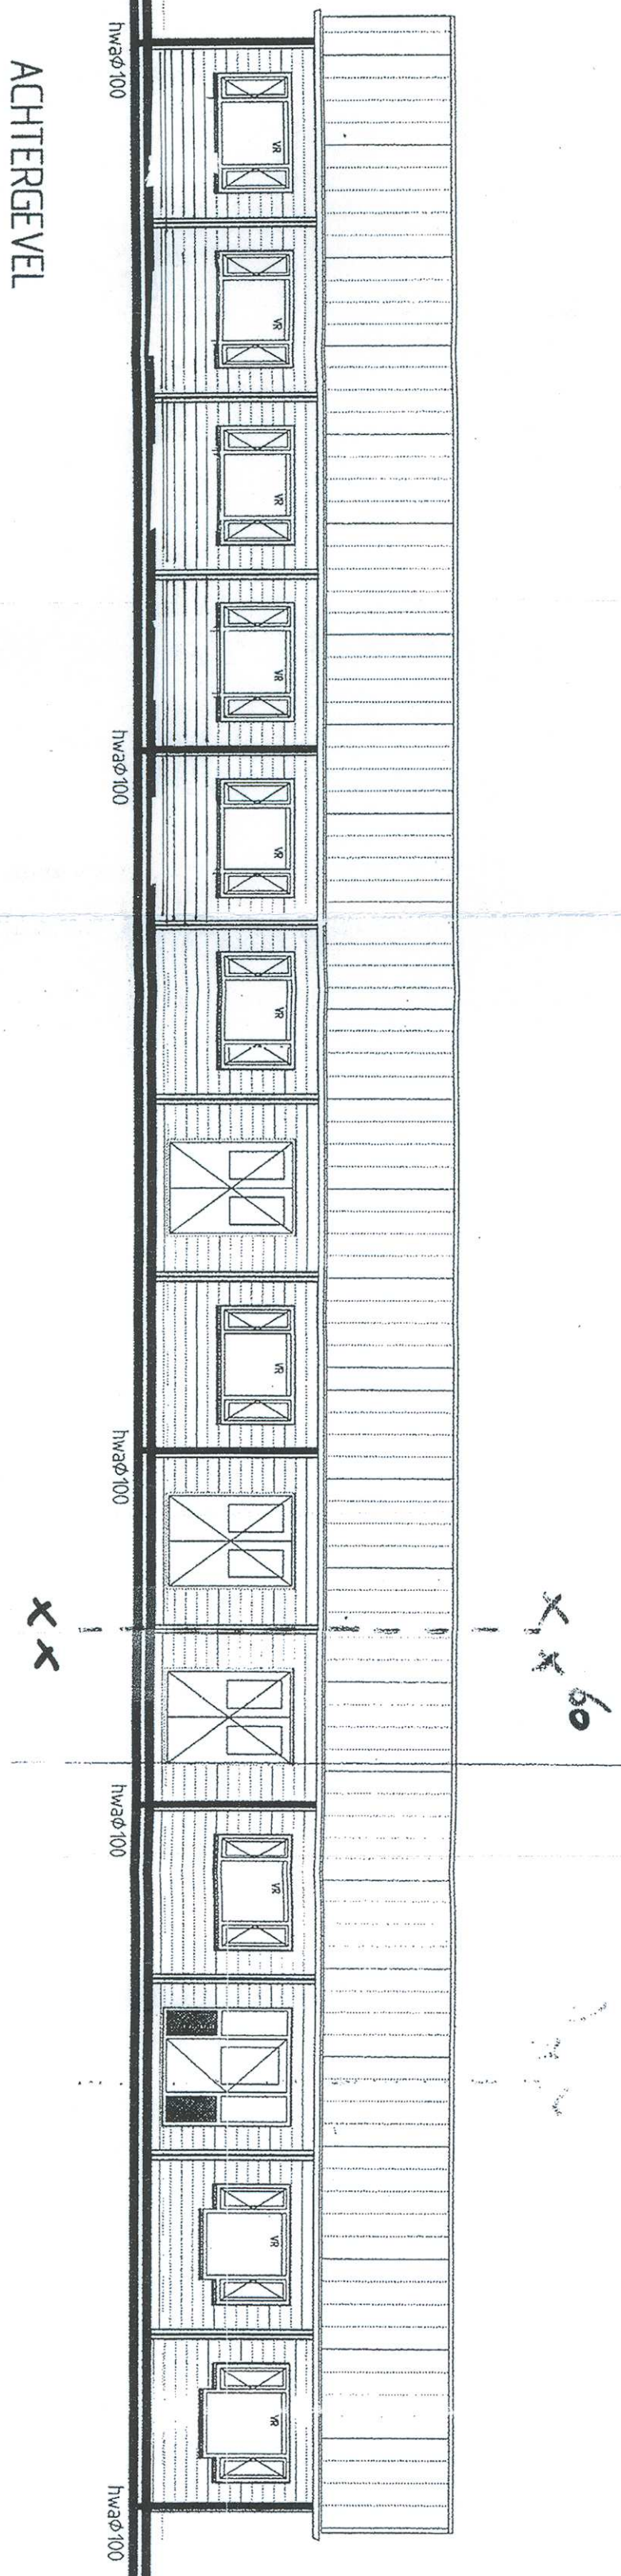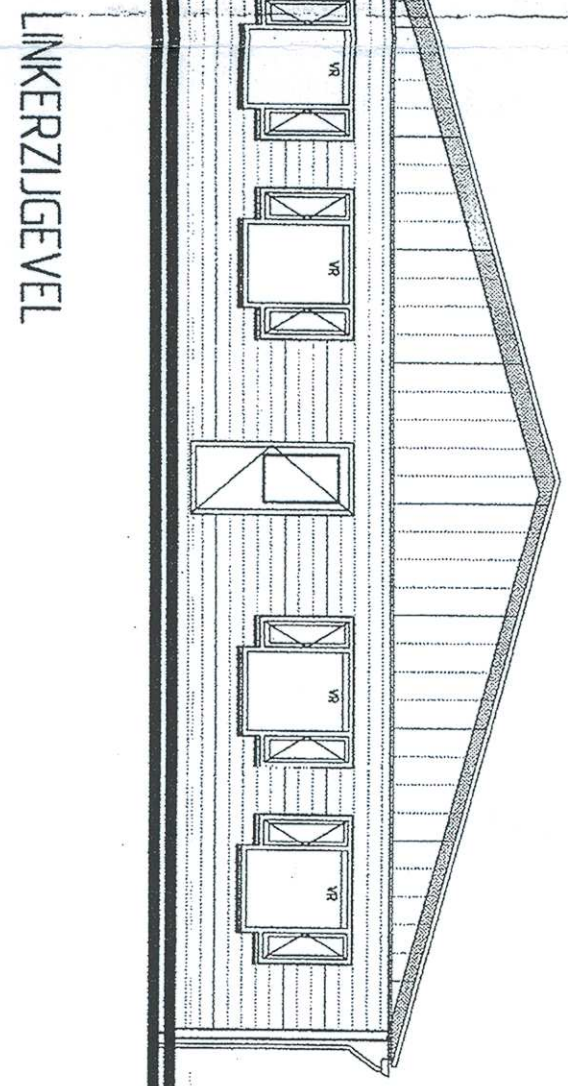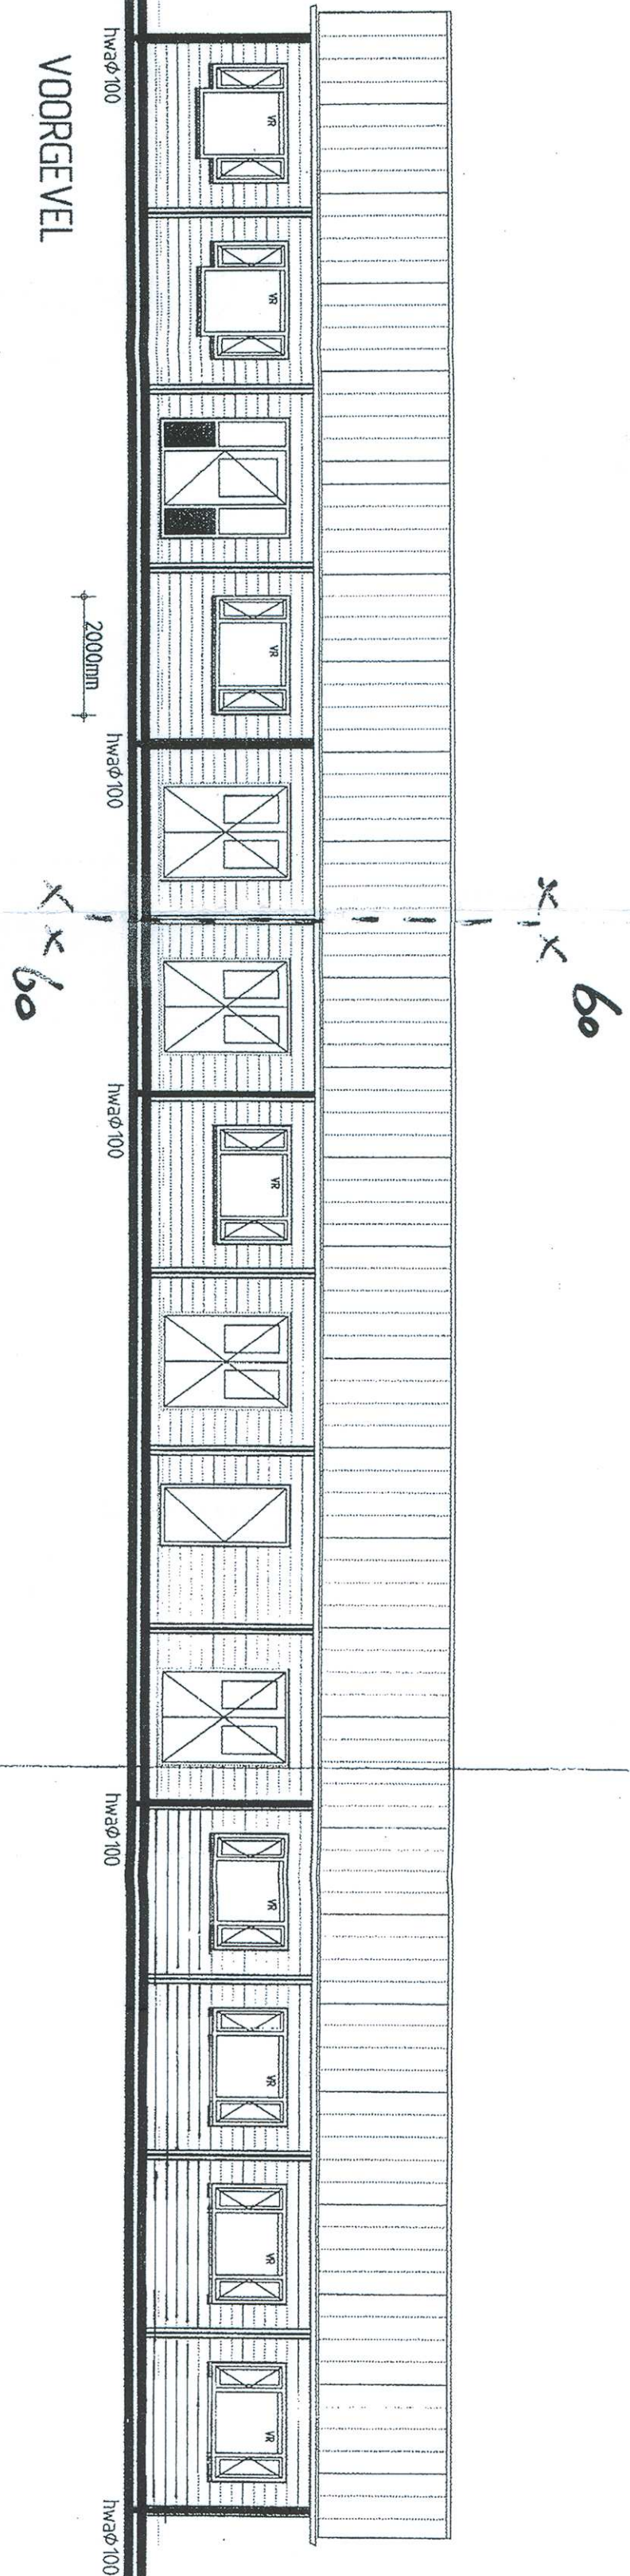

materialen en kleuren	
dak	straal dakpanplaat
gevel	Canexel
kozijnen	hout
ramen/deuren	hout

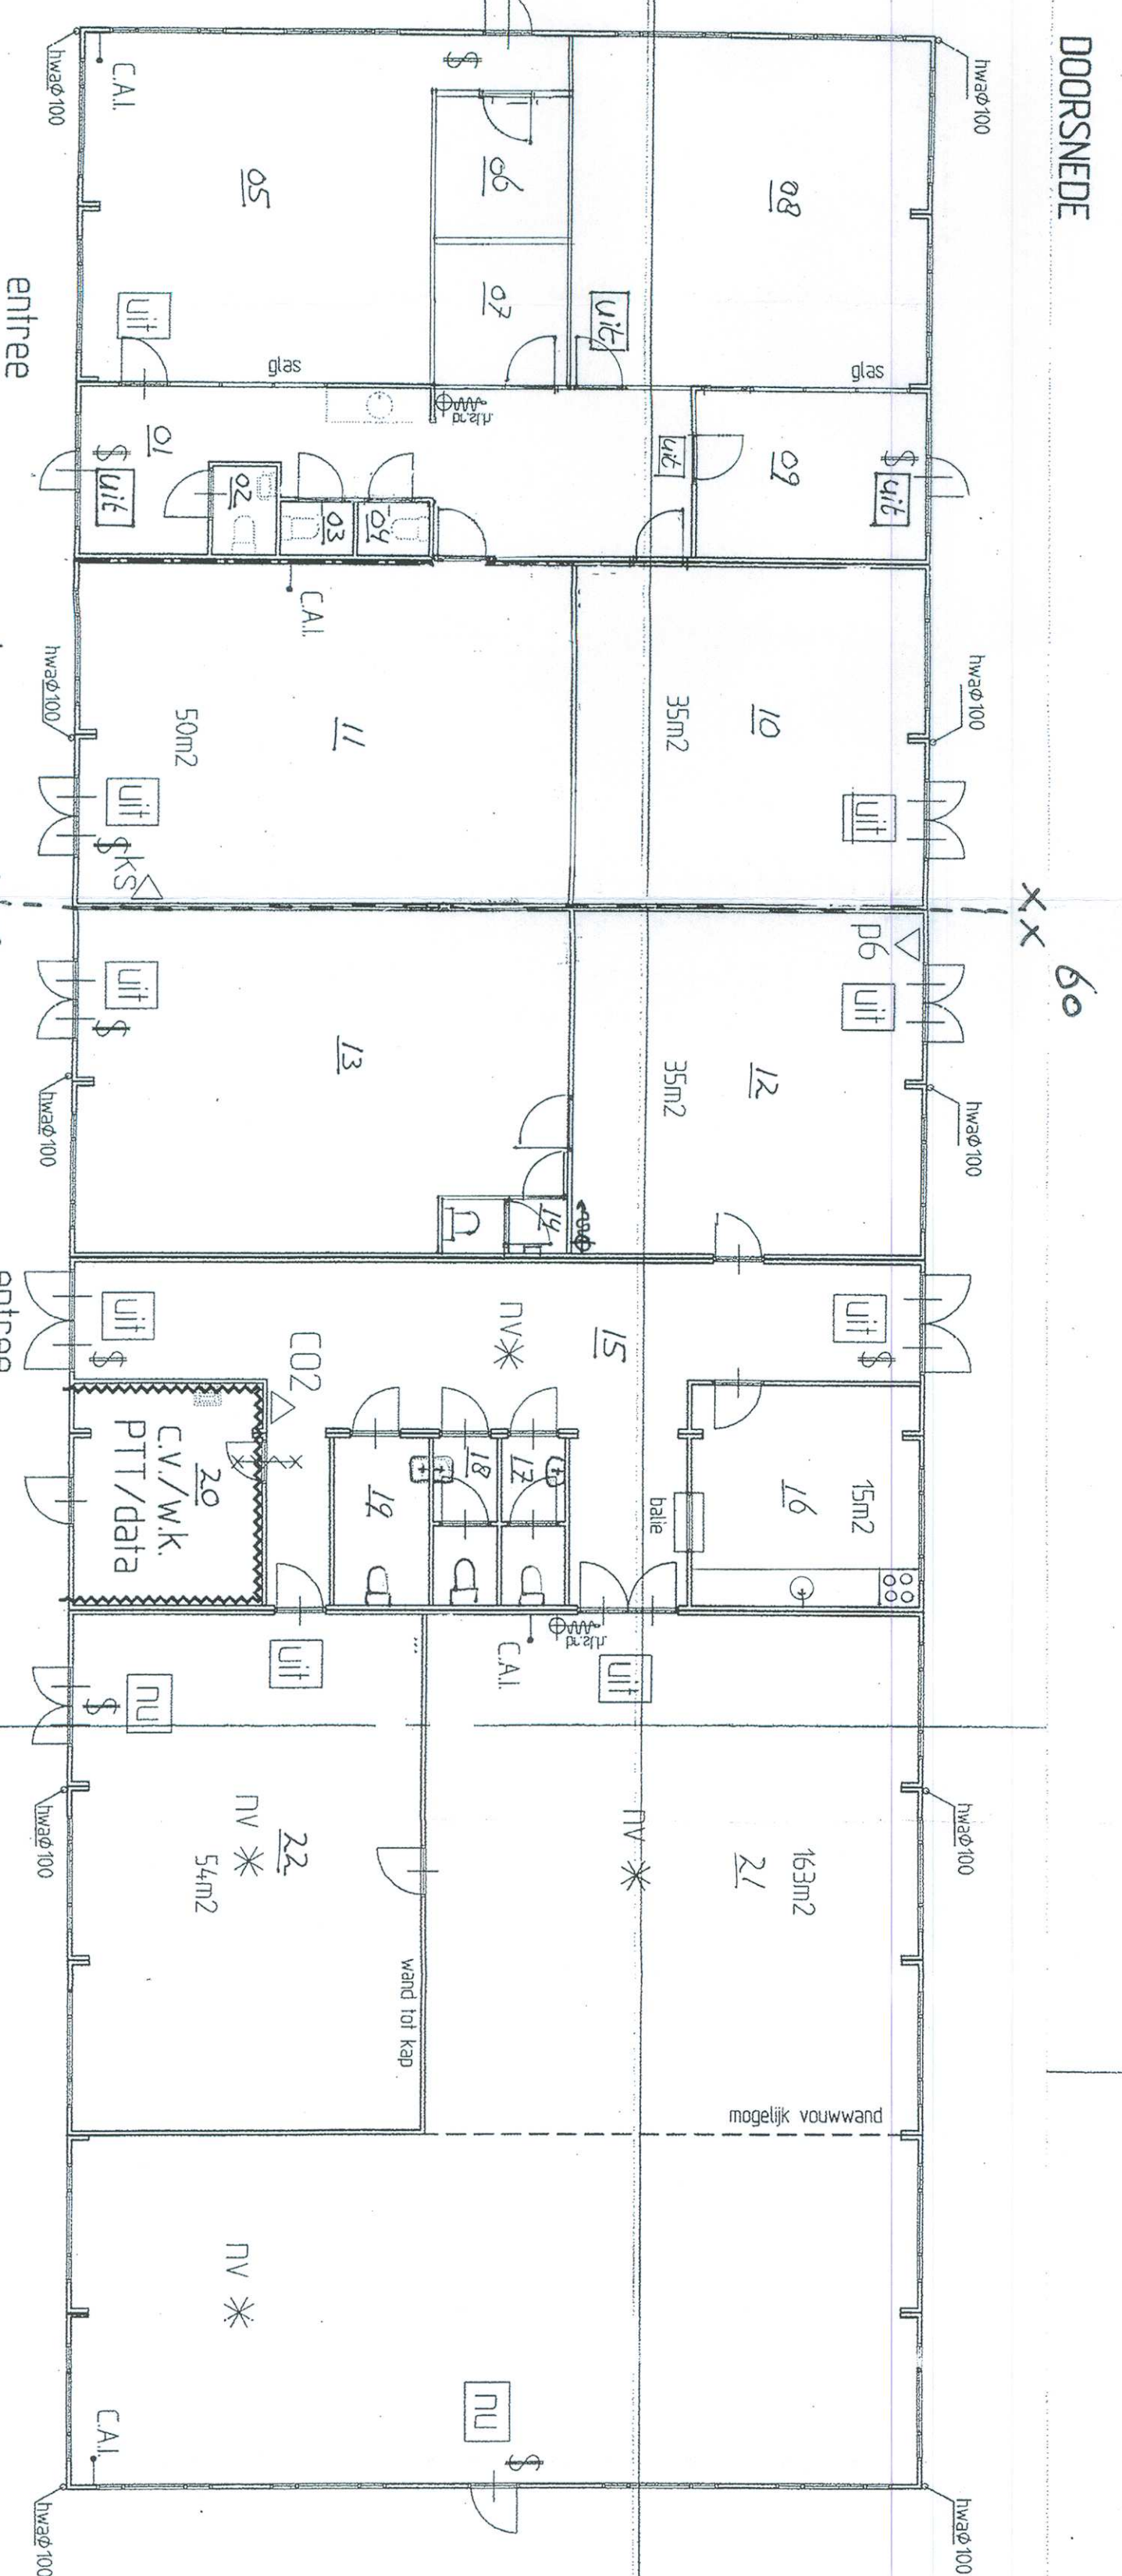

DIENTSTENGEBOUW A

BVO=+622. m2

1x als getekend
alle ruimten lino vloerafwerking, alle deurkozijnen, zonder drempels

brandslangspas 20/20/6
Handr andbussers inhoud 6 kg poeder
Handr andbussers inhoud 7 kg CO2
noodverlichting
Noodzakelijke lift - cq Nooduitgangstoele (en)
(transparant) pictogram "uitgang"
(transparant) pictogram "nooduitgang"
roluik 1m
60 / 0 2 5 0 800 1000 1000 60 171
3 MRT 2000
STADSGEL ZIEKENG
CONTOUR 1.5
1019 ALGEMEEN
3 MRT 2000

BOUWAANVRAAG


datum: 14-11-1999
AZC Zeeburg - BOUWAANVRAAG
Plattegrond en gevels gebouw A
getekend: haw
centraal bladen: -
blad nr.: Ba-02
blad nr.: Ba-02
Central Orgaan opvang Asielzoekers

A.01
Search
www.search.nl




BV Hennie Hurenkamp
Architectenbureau BNA
Boulevard 4
6881 HN Velp
tel: 026 3518182
fax: 026 3549551





2600 +
o.k. PLAFOND

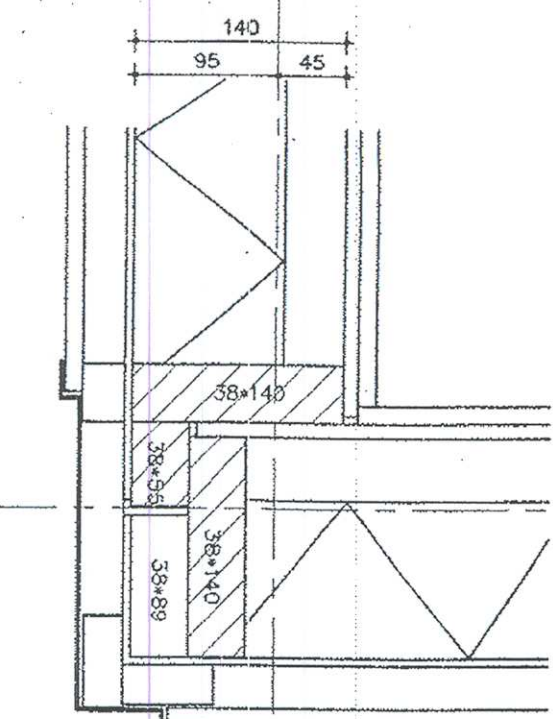

Technical drawing of a mechanical part, likely a shaft or axle, showing a cross-section with dimensions. The total width is 140, divided into 95 and 45. The central section has a diameter of 38 and a length of 140. The drawing includes hatching for different materials and a central hole with a diameter of 10.

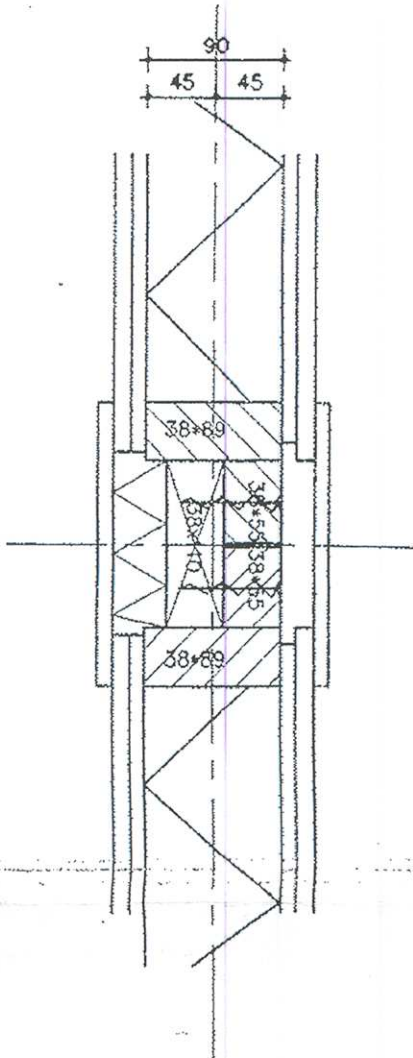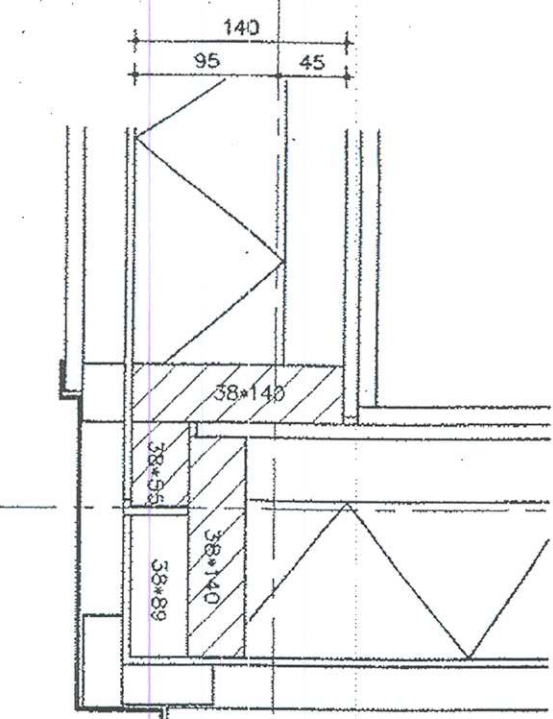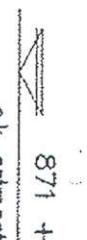

M 0110572 260

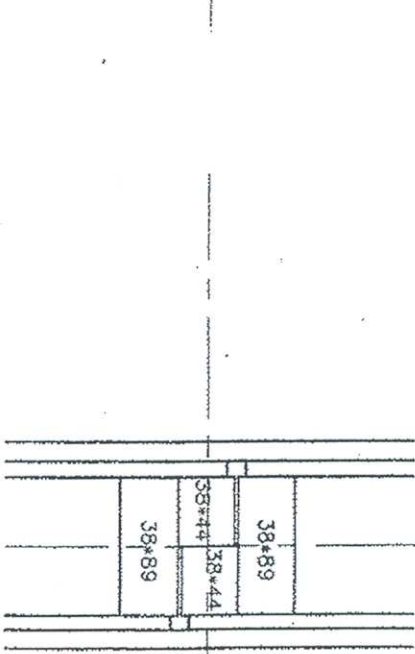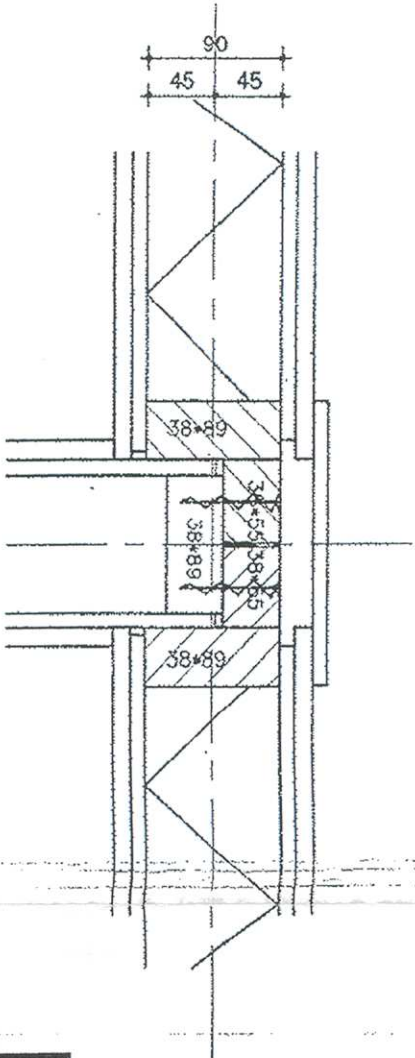

Search
www.searchbv.nl



Search
www.searchbv.nl



Werk:	99.3084
Blad:	= 2 =

Order: 2982
Getickend: AHQ

Schritt: 1:5, 1:2

Format: 1 4 Gen: 08-06-95

3

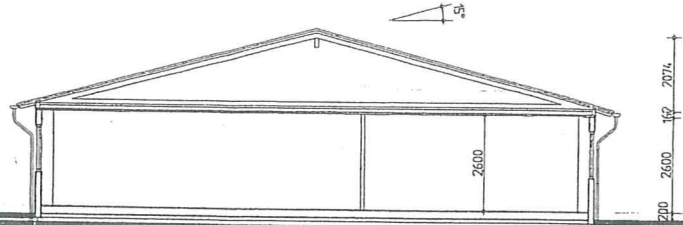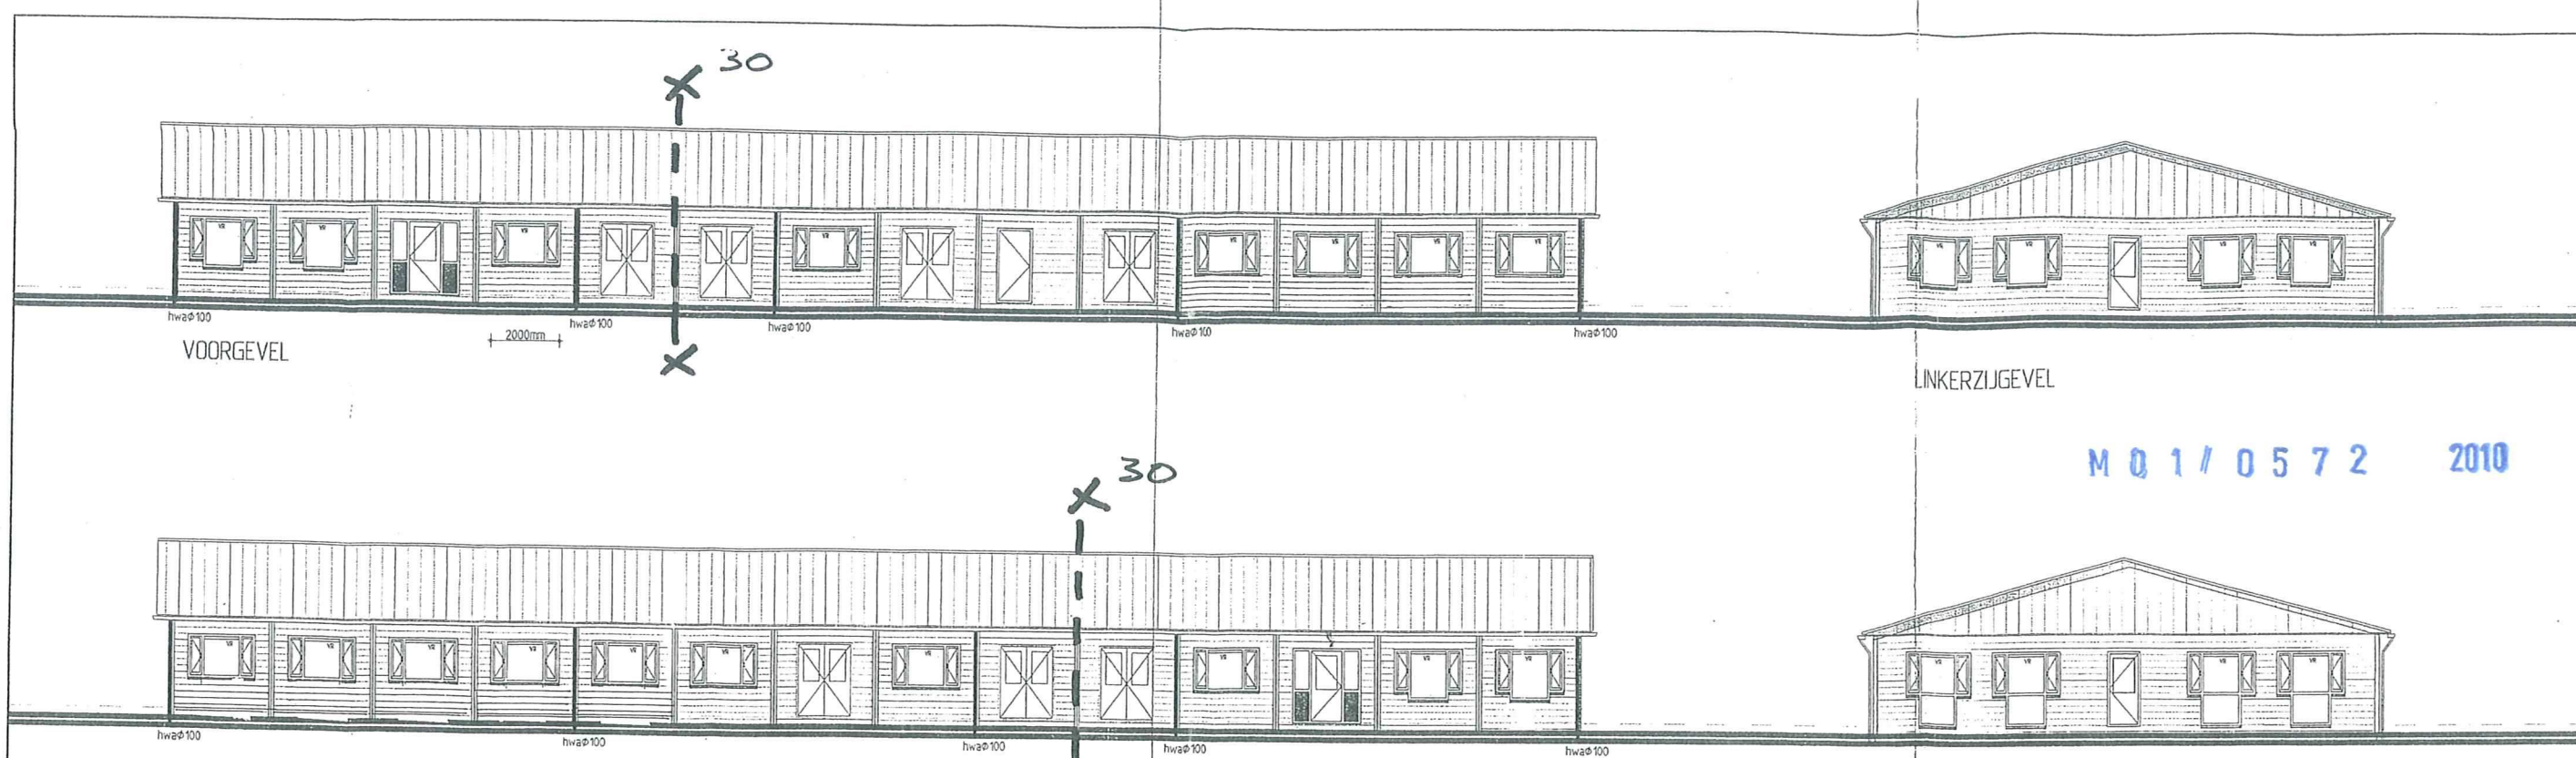

materiaal en kleuren

dak	staal dakpanplaat
gevel	Canexel
kozijnen	hout
ramen/deuren	hout

N.B. Brandcompartment = rookcompartment.

DIENSTENGEBOUW A BV0=±622 m2

- 1x als getekend
- alle ruimten lino vloerafwerking, alle deurkozijnen zonder drempels
- brandslanghaspel 20/20/6
- Handbrandblusser inhoud 7 kg CO2
- Handbrandblusser inhoud 6 kg poeder
- noodverlichting
- Noodzakelijke Uit - cq. Nooduitgangdeur (en)
- (transparant) pictogram "uitgang"
- (transparant) pictogram "nooduitgang"
- rolluik 1m
- deur te openen : losse hulpmiddel

STADSGEL ZEEBURG
CHIEF ONTWERP
1019 AT AMSTERDAM
3 MRT 2000

A.03

Search

www.searchbv.nl

BOUWAANVRAAG

datum 11-11-1999	gevraagd -	maatstaf 1:500	schaal 1:500
A.Z.C. Zeeburg - BOUWAANVRAAG		nummer B3-02	9937188
Plattegrond en gevels gebouw A			
getekend lmv	aantal bladen -	blad nr: 6-02	
Centraal Orgaan opvang Asielzoekers			

BV Hennie Hurenkamp

Architectenbureau BNA

Boulevard 4

6881 HR Velp

tel: 026 3513812

fax: 026 3544551

